


Согласовано

Ив. подл. **Подпись и дата**

Возм. инв

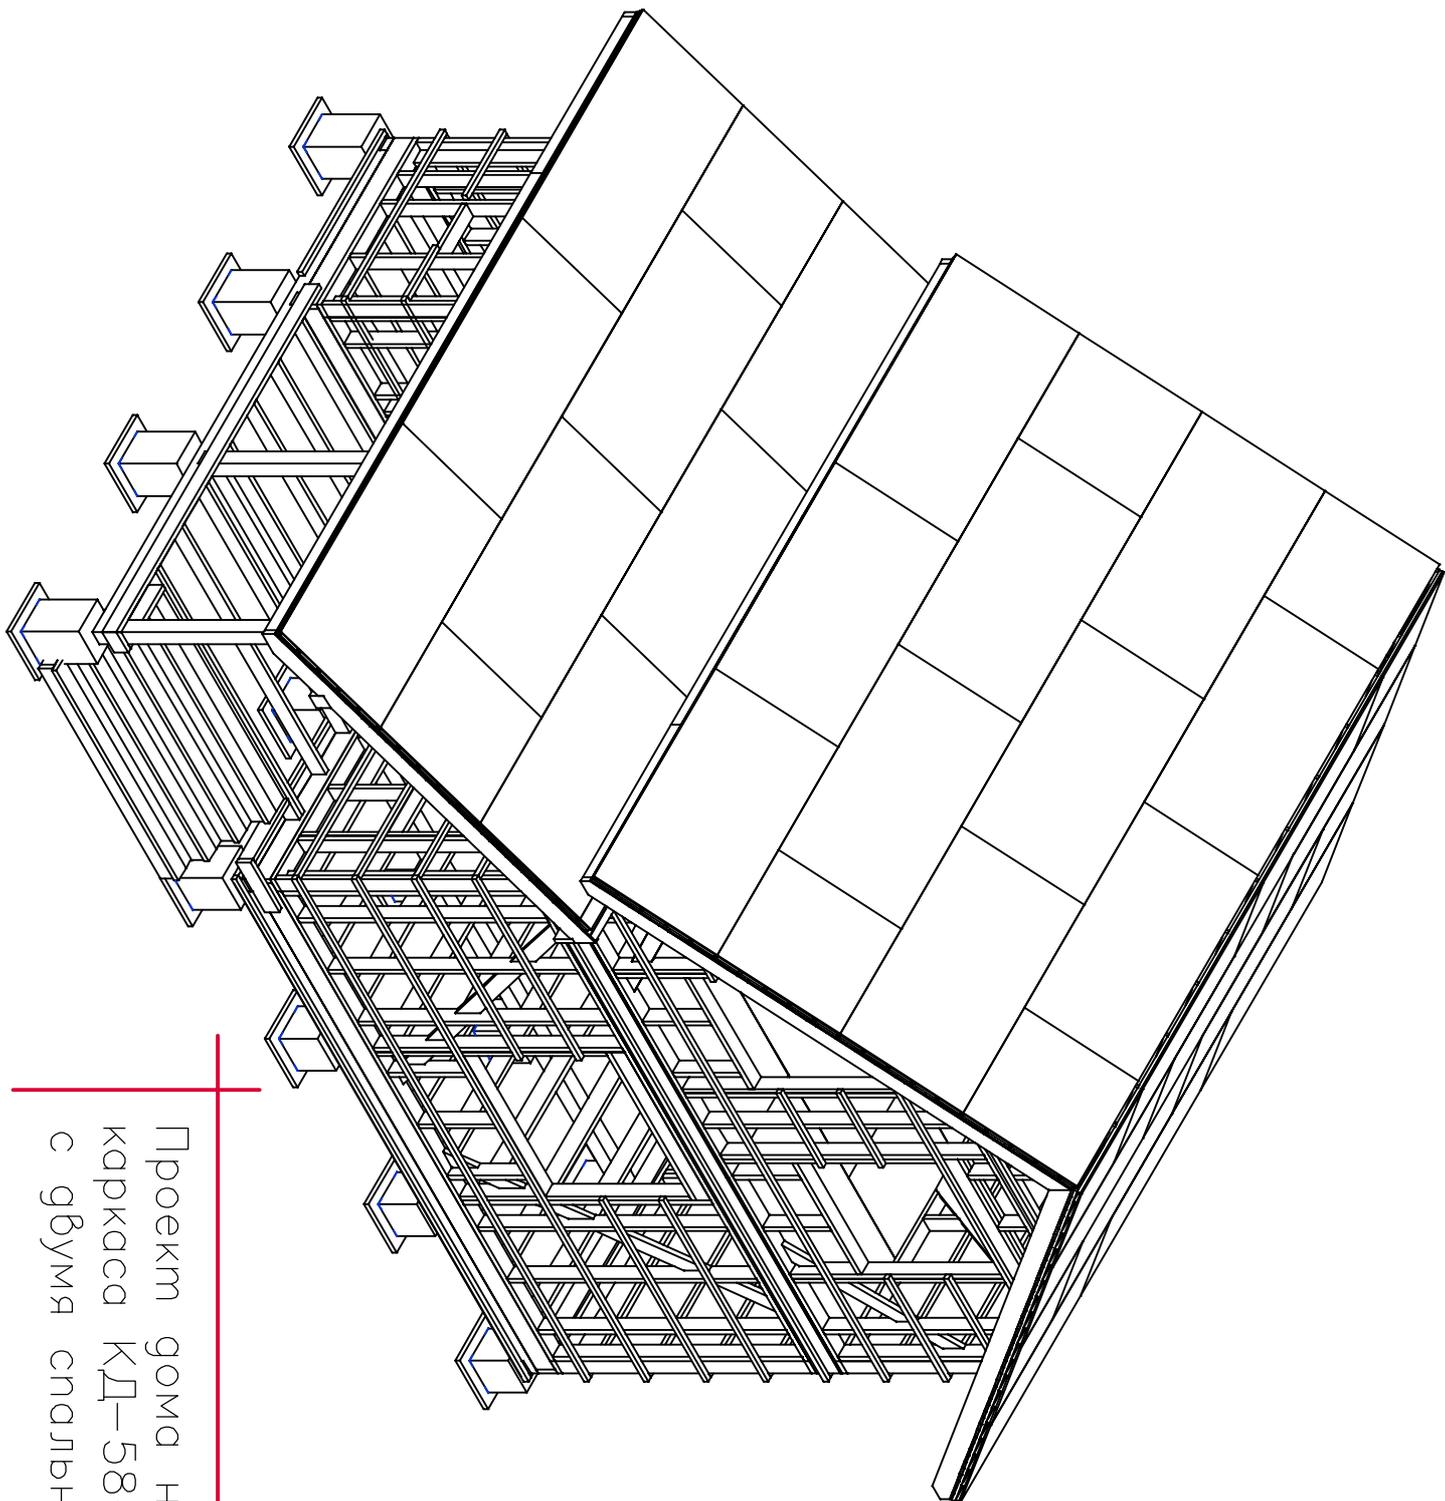

Проект дома на основе деревянного
каркаса КД-58-В.2,
с двумя спальнями,

Ив. подл.		Подпись и дата		Возм. инв		Согласовано	
Лист	Дело/мощь чертёжу основного комплекта АС -Г	Наименование	Примечание	Лист	Наименование	Примечание	
АС-1	Ведомость листов/Общие данные			АС-27	Крыша. Схема стропил.		
АС-2	План дома			АС-28	Крыша. Стропила.		
АС-3	Маркировочный план первого этажа.			АС-29	Крыша. Общий вид/Схема.		
АС-4	Маркировочный план мансарды.			АС-30	Крыша. Настил ОСБ под мяг. кровлю		
АС-5	Разрез дома.			АС-31	Тамбур.		
АС-6	Фасады дома.			АС-32	Терраса.		
АС-7	Фундамент.			АС-33	Терраса. Сема лаг/Схема стропил.		
АС-8	Раскладка стен первого этажа.			АС-34	Тамбур. Потолок.		
АС-9	Раскладка стен мансарды.			АС-35	Доп. обрешетка/Лестница террасы.		
АС-10	Нижняя обвязка.			АС-36	Лестница. Развертка.		
АС-11	Нижнее перекрытие.			АС-37	Спецификация основных материалов.		
АС-12	План настила ОСБ пола 1 этажа.						
АС-13	Стена.1						
АС-14	Стена.2						
АС-15	Стена.3						
АС-16	Стена.4						
АС-17	Стена.5						
АС-18	Верхняя обвязка.						
АС-19	Верхнее перекрытие.						
АС-20	Настил ОСБ верхнего перекрытия.						
АС-21	Мансарда. Стена.6						
АС-22	Мансарда. Стена.7						
АС-23	Мансарда. Фронтон.1						
АС-24	Мансарда. Фронтон.2						
АС-25	Мансарда. Перегородка/Фронтон.3						
АС-26	Крыша. Коньковая балка.						

Внимание!


*Перед началом строительства необходимо проконсультироваться с архитектором или строительным экспертом, что бы убедиться что материалы, строительные решения, в конструкции здания, и расчетные нагрузки строения, соответствием строительным нормам и рекомендациям по возведению хозяйственных и жилых строений для вашего района проживания.

Все расчеты должны быть выполнены, организациями действующими членами СРО.

Изм.	Кол. Уч	Лист	№доку	Подпись	Дата	Дачный дом с мансардой КД-58-В-2		
Директор						Ведомость комплекта.		
Исполнитель						Общие данные.		
						Стадия	Лист	Листов
						АС	1	37
						http://www.karkas-info.ru		

Согласовано		
Ив. подл.	Подпись и дата	Возм. инв


3м. Кол. уч. Лист		№ док. Подпись		Дата	
Данный дом с мансардой КД-58-В.2		Стдия		Лист	
План дома		АС		2	
Листов		Лист		37	
Логотип		u. of n-sakak ww: th			

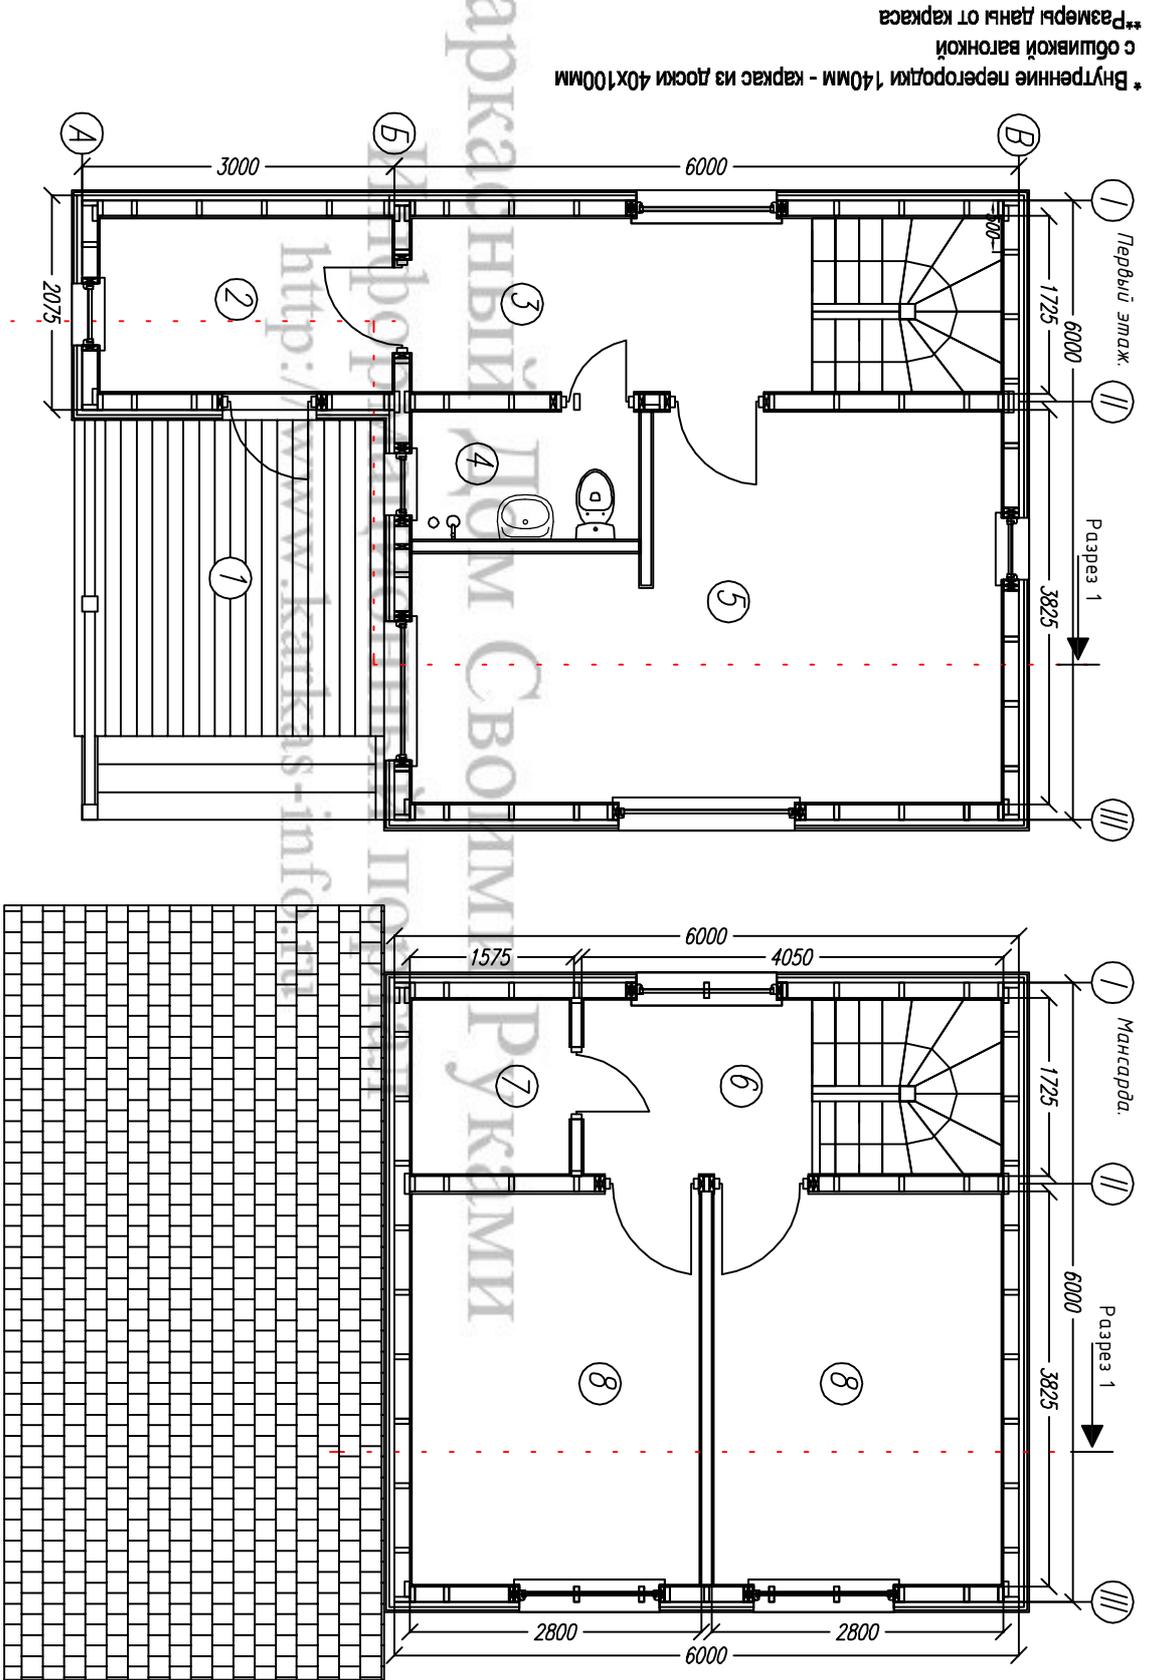

Экспликация помещений.			Экспликация помещений.		
Ном.	Наименование	Площадь	Ном.	Наименование	Площадь
1	Терраса	8.4	6	Холл	3.7
2	Тамбур	4.7	7	Кладовка	2.5
3	Прихожая	9.7	8	Спальня	10.4
4	Сан.узел	3.2		Итого	62.8
5	Зад.	18.2		Итого с террасой	71.2

Согласовано

Ив. подл.	Подпись и дата	Возм. инв			

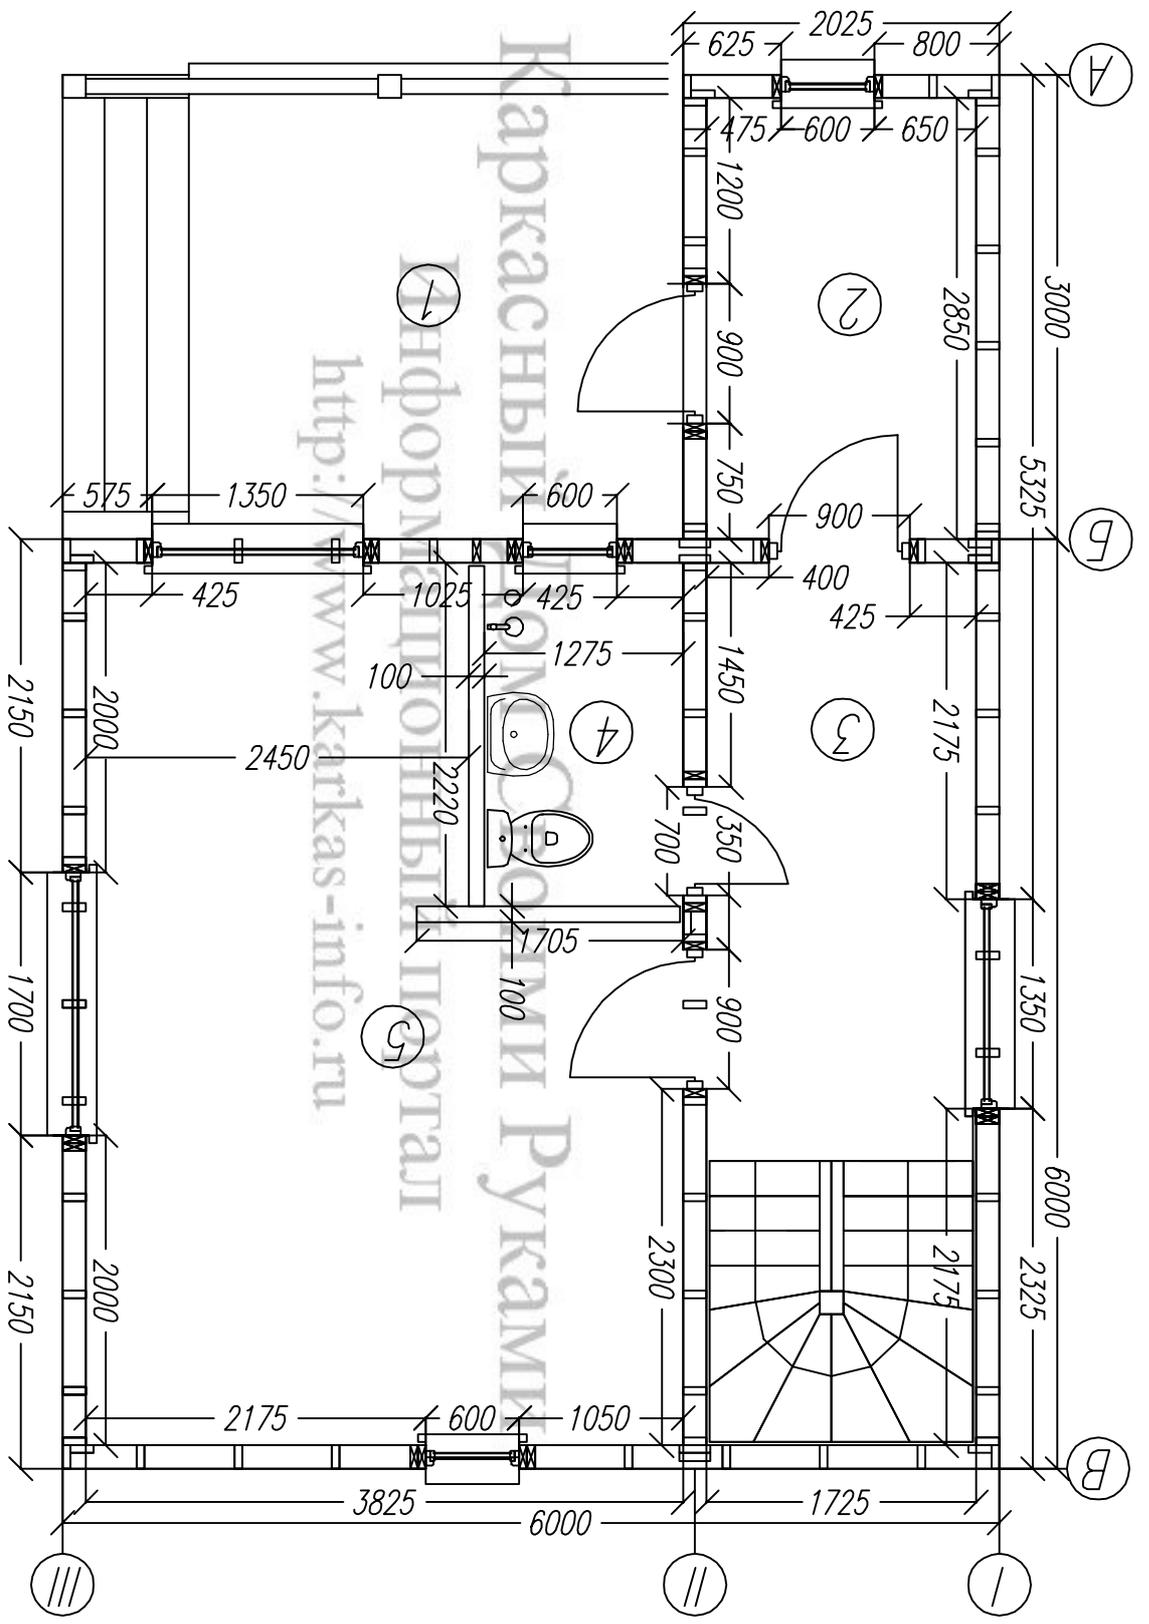


* Внутренние перегородки 140мм - каркас из доски 40х100мм с обшивкой вагонкой
 **Размеры даны от каркаса

Изм.				Кол. Уч.				Лист				№ док.				Подпись				Дата							
Директор																											
Исполнитель																											
<p align="center">Дачный дом с мансардой КД-58-В.2</p>												<p align="center">План дома</p>				<p align="center">Стадия</p>				<p align="center">Лист</p>				<p align="center">Листов</p>			
<p align="center">Маркировочный план первого этажа.</p>												<p align="center">АС</p>				<p align="center">3</p>				<p align="center">37</p>							
<p align="center">http://www.karkas-info.ru</p>																											

Согласовано

Ив. подл.	Подпись и дата	Возм. инв				

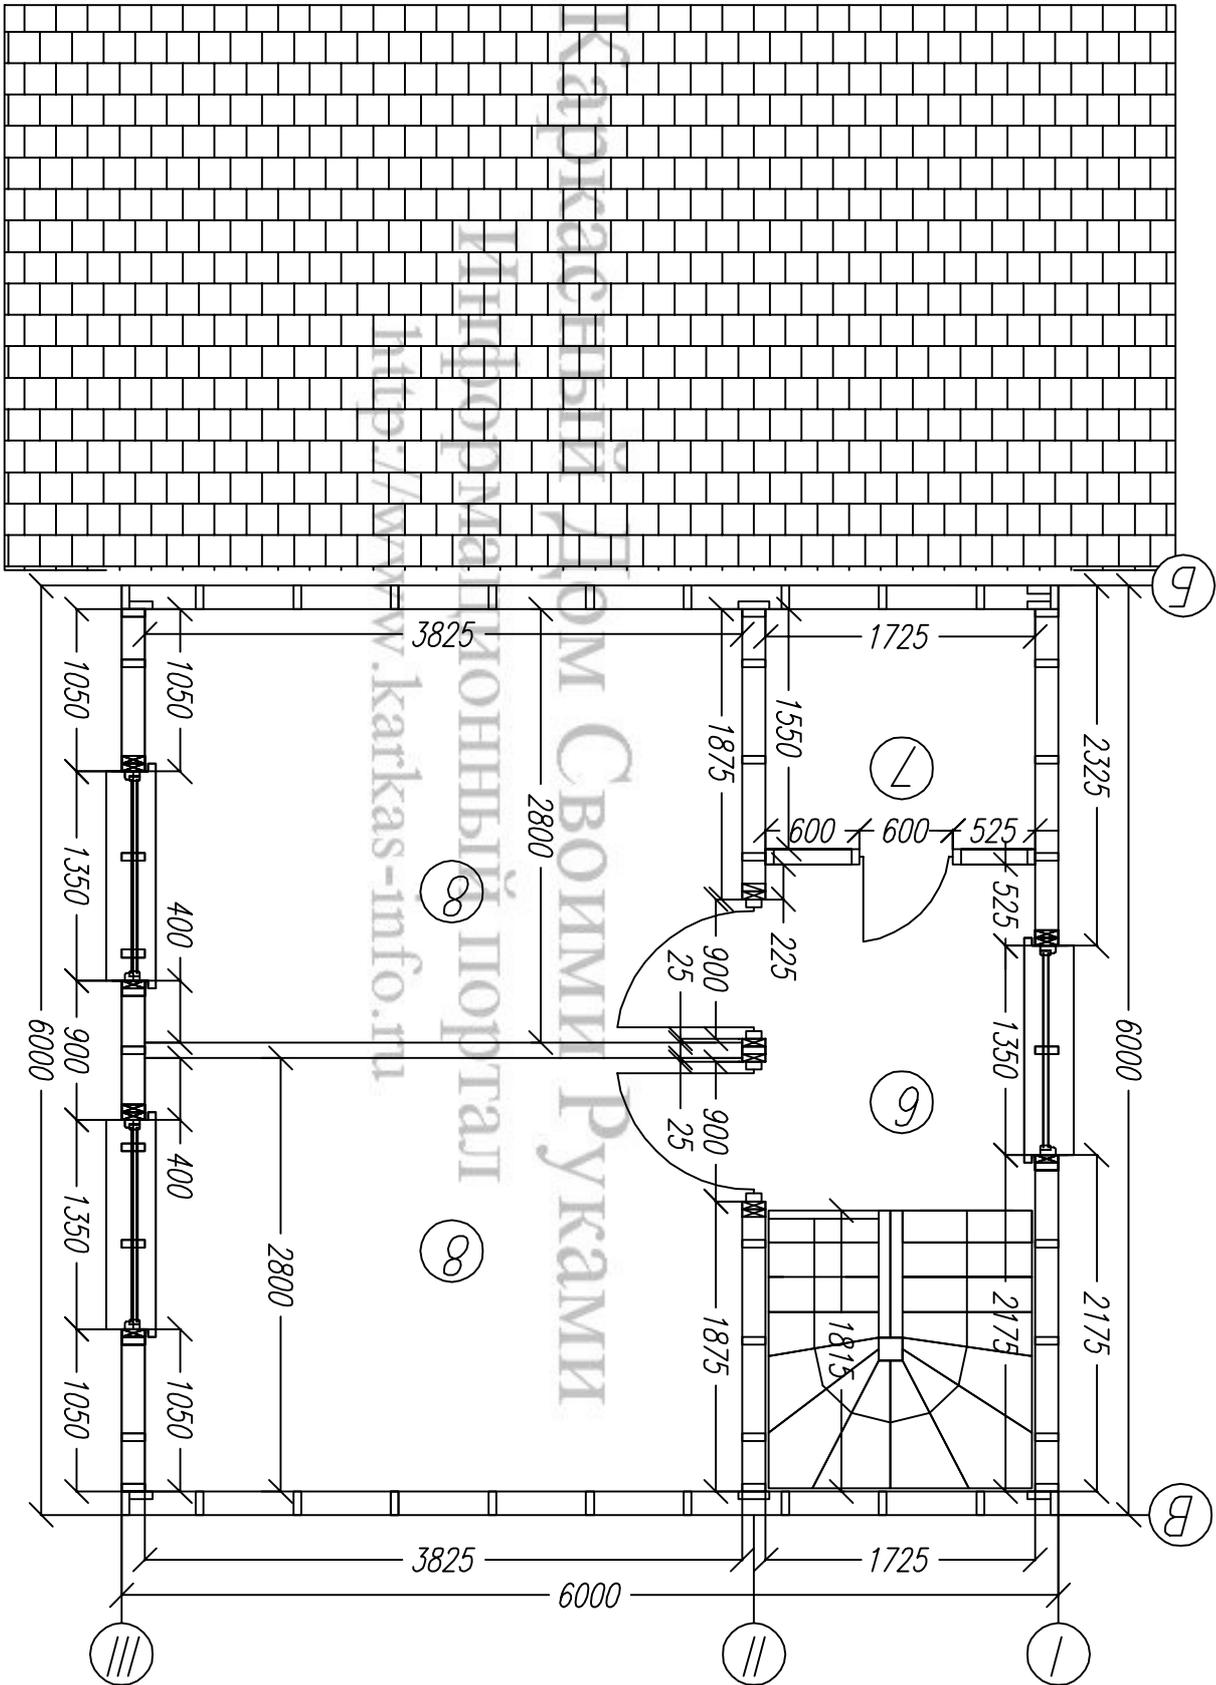


* Внутренние перегородки 140мм - каркас из доски 40х100мм с обшивкой вагонкой
 **Размеры даны от каркаса

Изм.				Дачный дом с мансардой КД-58-В-2			
Кол. Уч	Лист	Модок	Подпись	Дата	План дома		
Директор					Стадия		
Исполнитель					АС	Лист	Листов
					4	37	
					Маркировочный план первого мансарды.		
					http://www.karkas-info.ru		

* Внутренние перегородки 140мм - каркас из доски 40х100мм
с обшивкой вагонкой

** Размеры даны от каркаса

Разрез 1-1

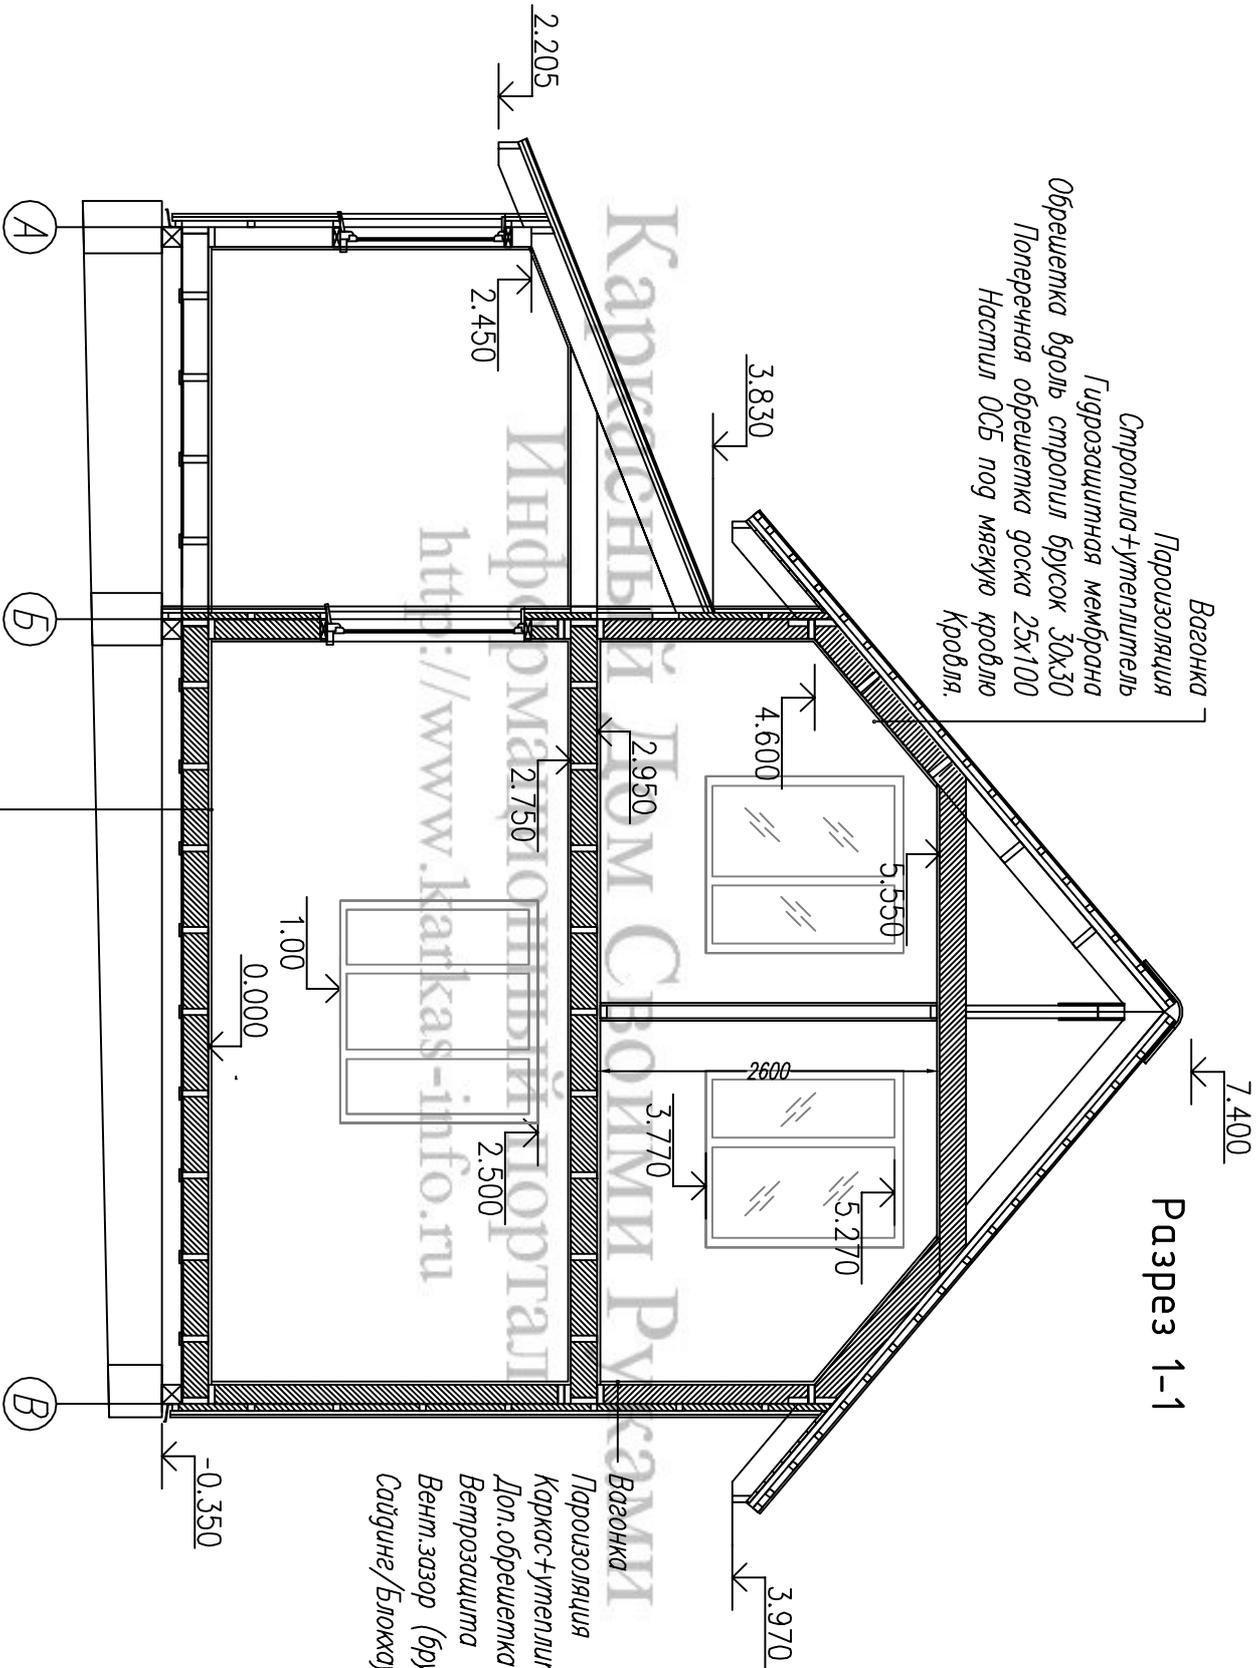

Вагонка
Пароизоляция
Стропила+утеплитель
Гидрозащитная мембрана
Обрешетка вдоль стропил брусом 50х30
Поперечная обрешетка доски 25х100
Настил ОСБ под мягкую кровлю.

Вагонка
Пароизоляция
Каркас+утеплитель 150мм
Дол. обрешетка 50мм+утеплитель
Ветрозащита
Вент.звзор (брусом 50х30)
Сайдинг/Блокгаз.

Чистовое покрытие пола
Настил ОСБ 22мм
Балки пола+утеплитель
Ветрозащитная мембрана
Черновой пол влагостойкая фанера б/мл

Согласовано

Ив. подл. Подпись и дата Возм. инв

Изм.	Кол.уч.	Лист	Модок	Подпись	Дата
Директор					
Исполнитель					

Дачный дом с мансардой КД-58-В.2

План дома


Стадия	Лист	Листов
АС	5	37

Разрез дома 1-1

<http://www.karkas-info.ru>

Согласовано

Ив. подл. Подпись и дата Возм. инв

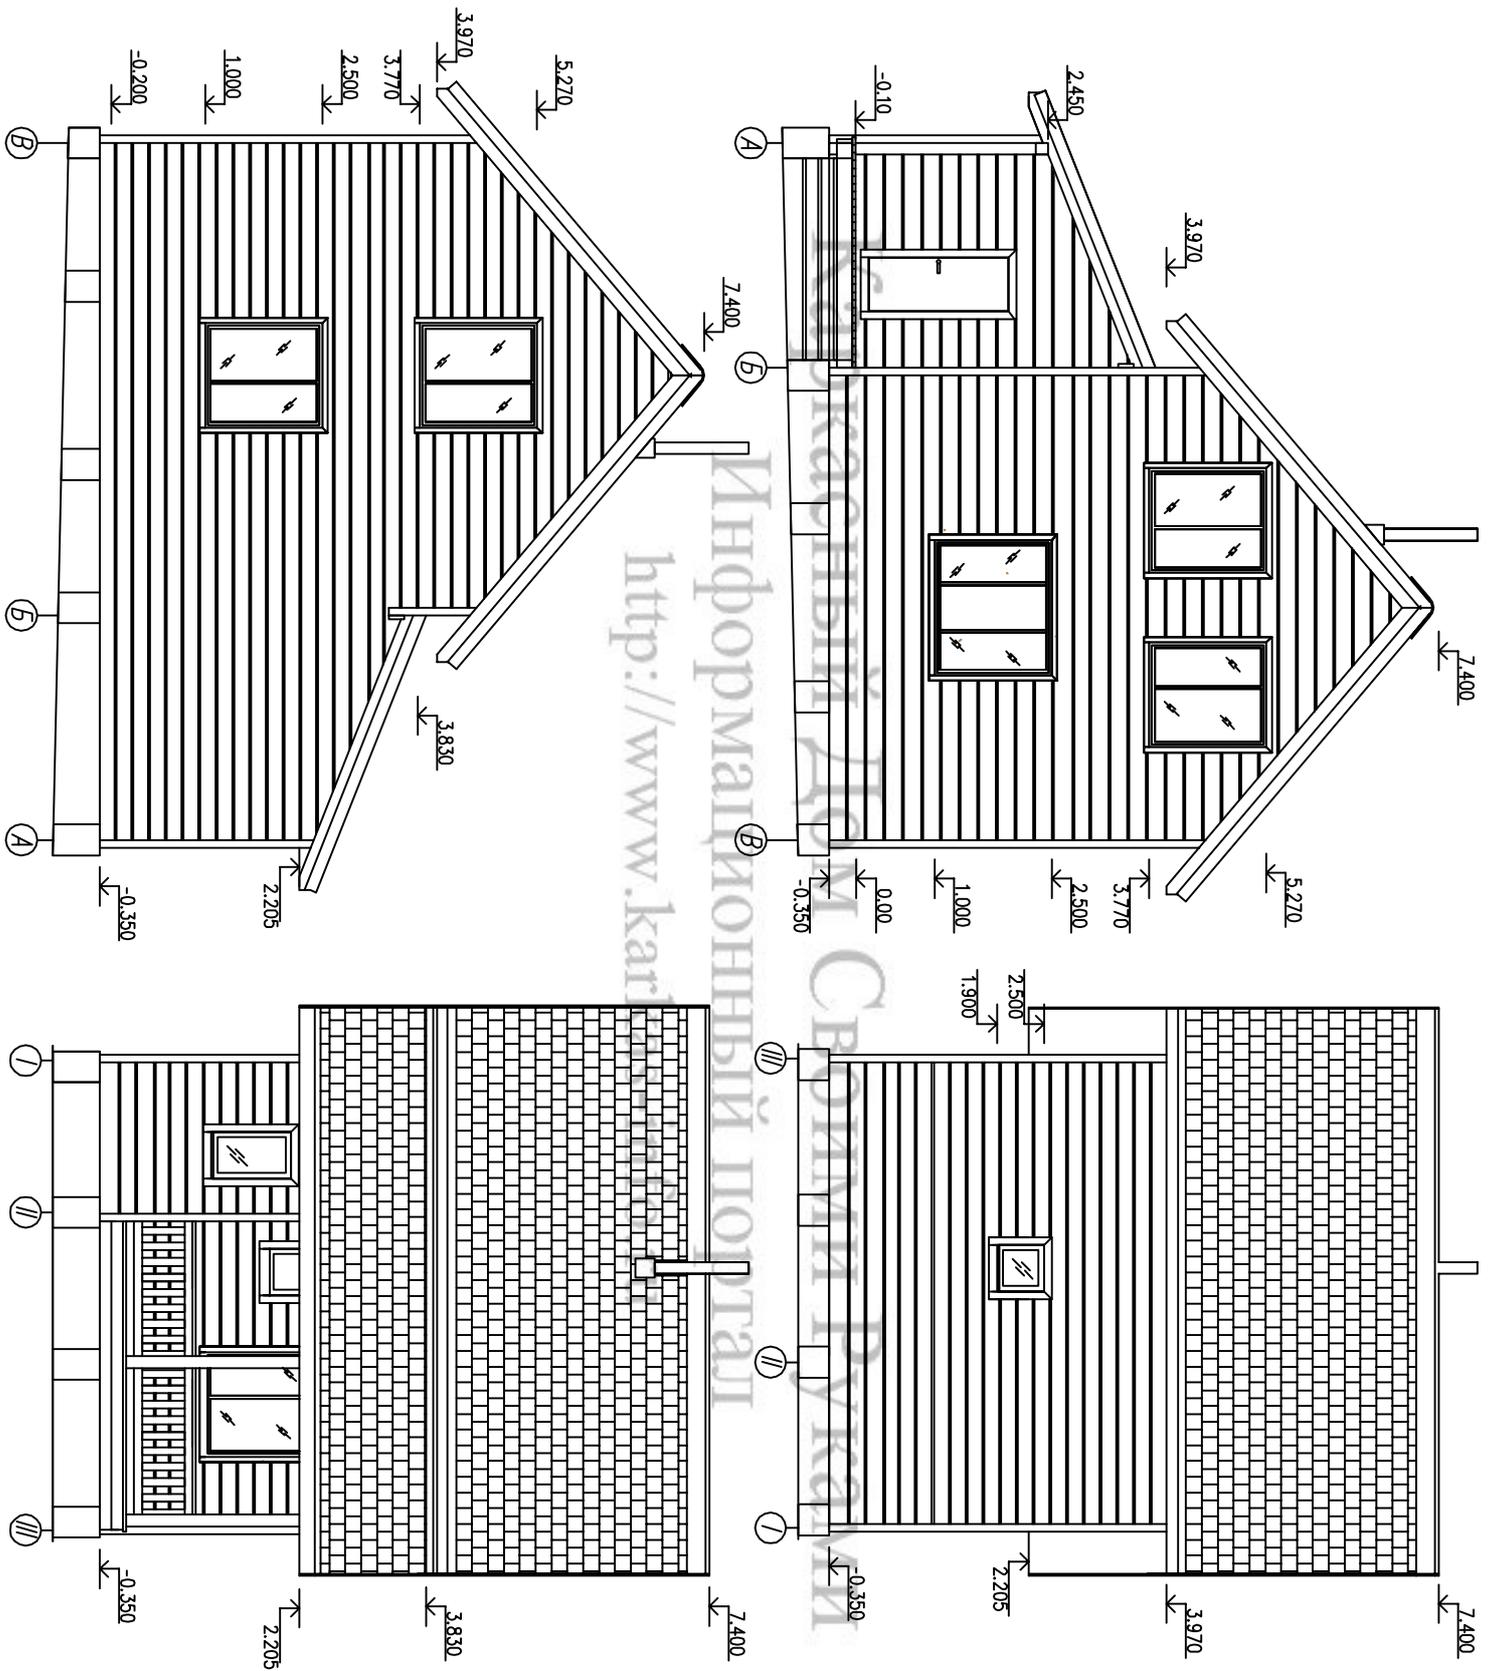

Изм. Кол.уч. Лист Недок. Подпись Дата

Дачный дом с мансардой КД-58-В.2

Директор

Фасады.

Стадия Лист Листов

Исполнитель


АС 6 37

-/-

<http://www.karkas-info.ru>

Согласовано

Ив. подл.	Подпись и дата	Возм. инв				

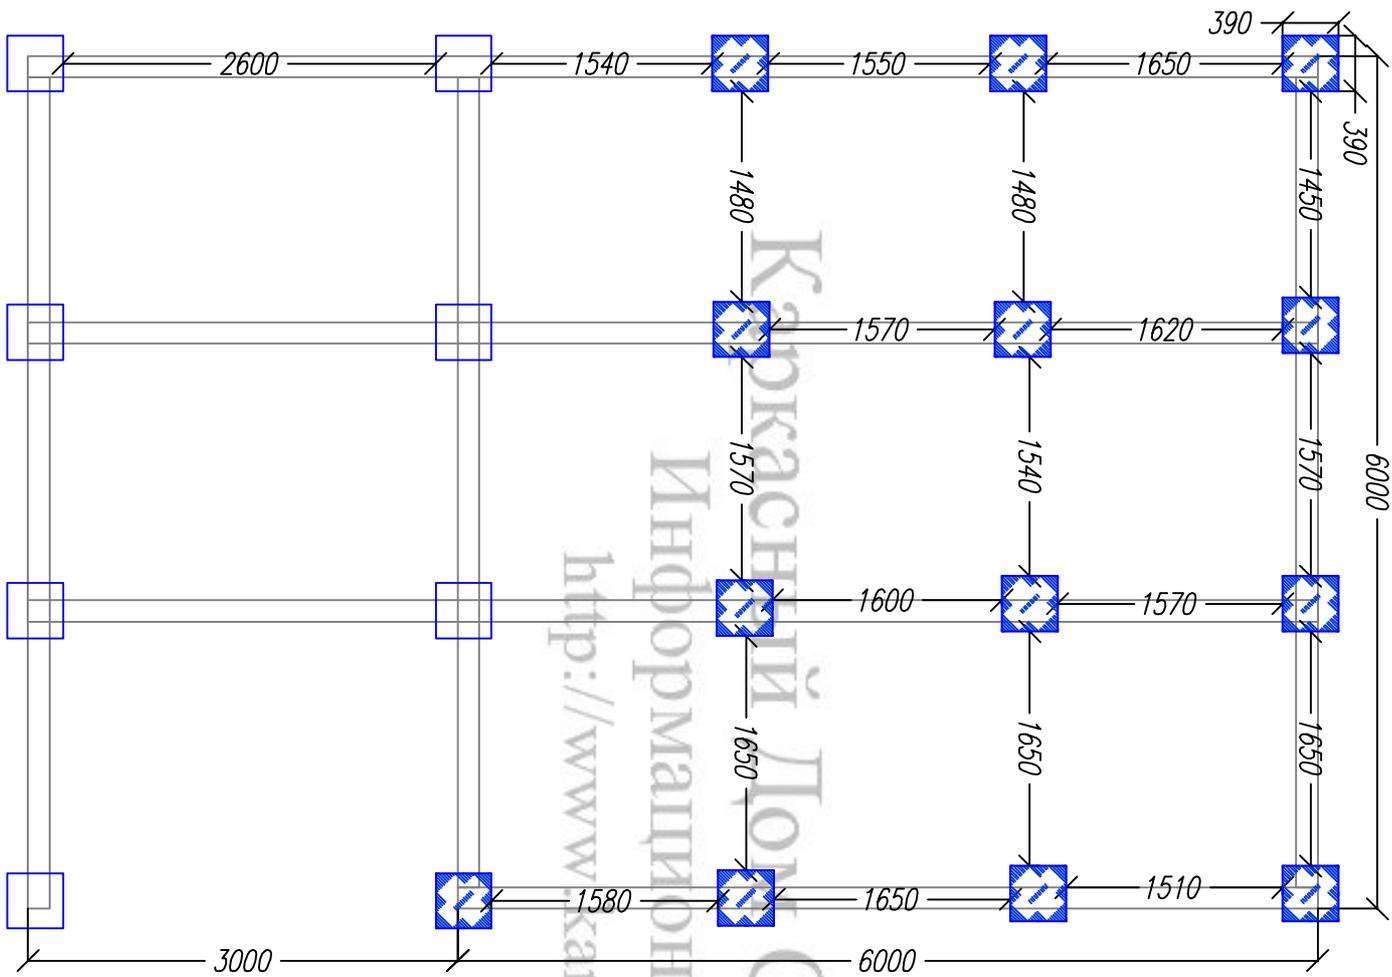

Существующие столбы фундамента




Добавленные столбы фундамента

Изм.	Кол. Уч	Лист	Модок	Подпись	Дата	Дачный дом с мансардой КД-58-В-2		
Директор						План фундаментных столбиков.		
Исполнитель						Стадия	Лист	Листов
						АС	7	37
						-/-		
						http://www.karkas-info.ru		


Согласовано

Ив. подл. Подпись и дата Возм. инв


Стена.3 вид с внутр. стороны

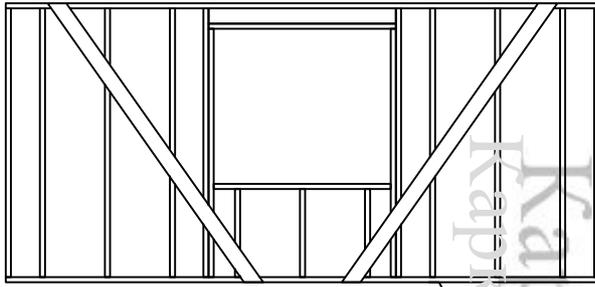


Стена тамбура.3

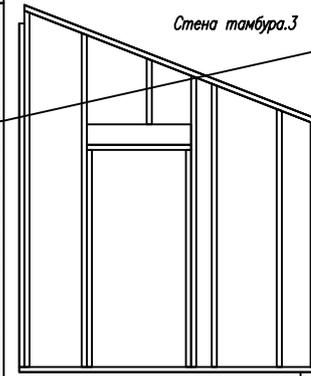


Стена.2 вид с внутр. стор.

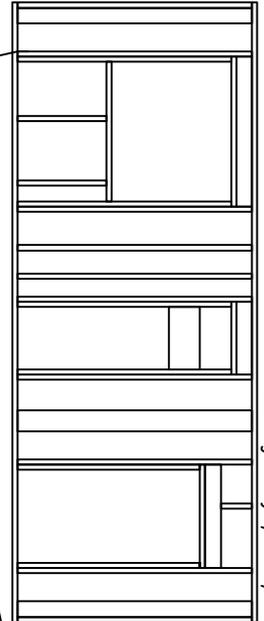


Стена.1 вид с внутр. стороны

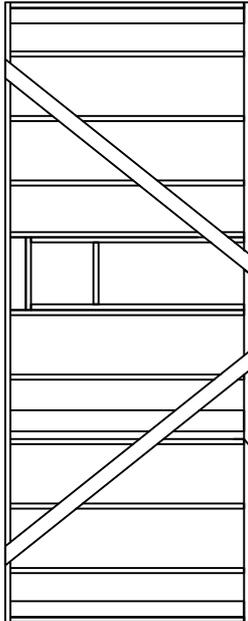


Стена тамбура.1

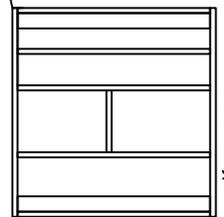


Стена тамбура.2

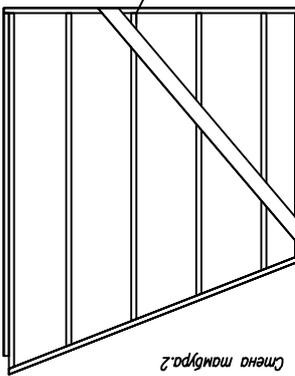

Стена.4 вид с внутр. стороны.

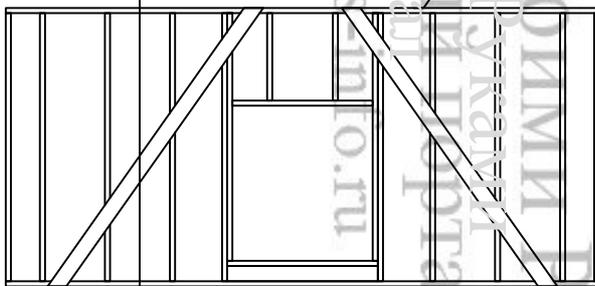

Стена.5 вид с внутр. стороны

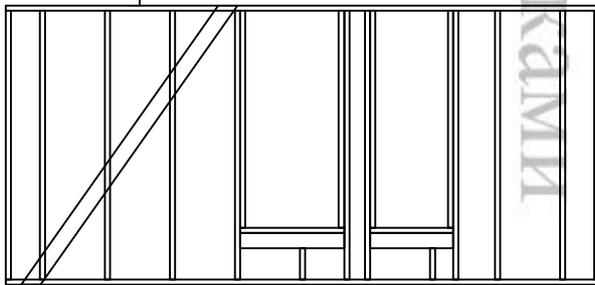


Изм.	Кол.уч	Лист	Недок	Подпись	Дата	Дачный дом с мансардой КД-58-В.2			
Директор						Раскладка стен первого этажа.	Стадия	Лист	Листов
Исполнитель							АС	8	37
						-/-	http://www.karkas-info.ru		



Согласовано

Ив. подл. Подпись и дата Возм. инв


Фронтон.1 вид с внутр. стороны

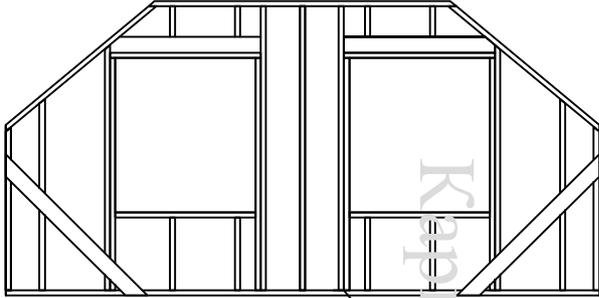


Стена.6 Вид с внутр. стороны

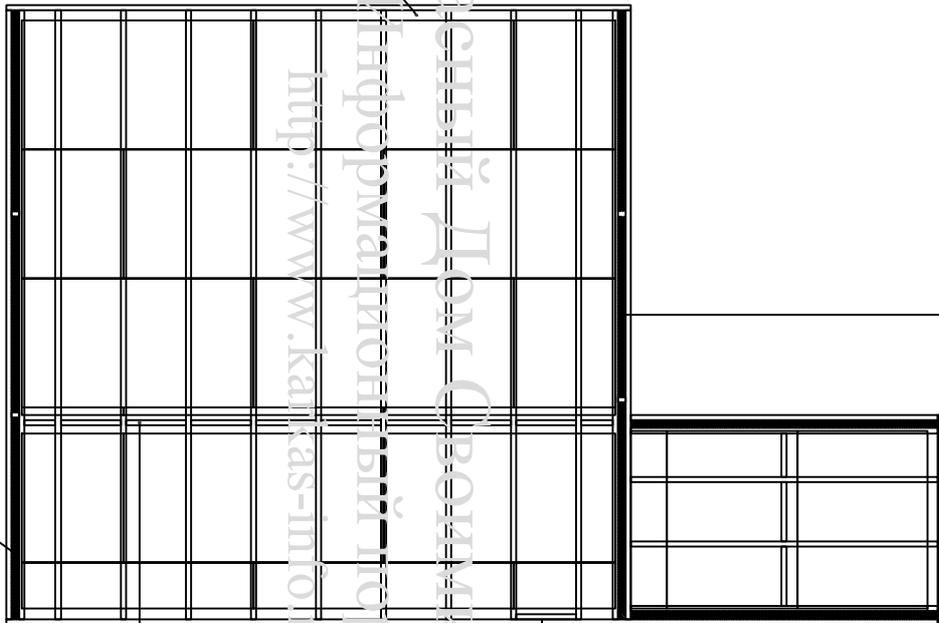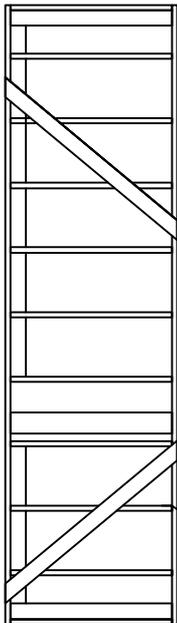


Стена.7 Вид с внутр. стороны

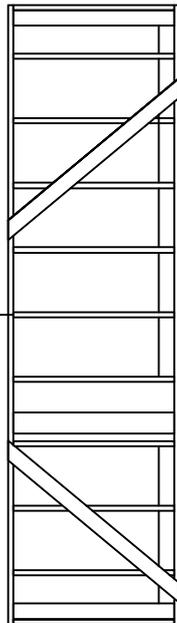

Фронтон.2 вид с внутр. стороны

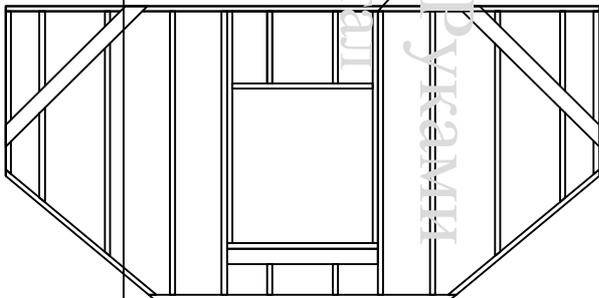



Фронтон.3 вид с внутр. стороны

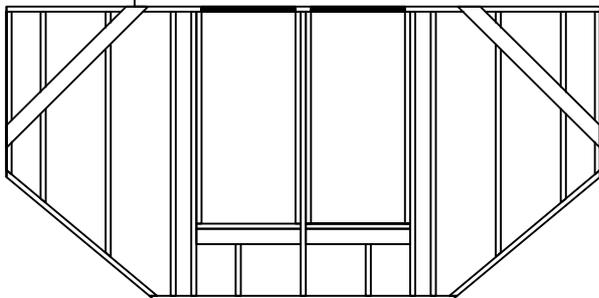


Изм.	Кол.уч	Лист	Недок	Подпись	Дата	Дачный дом с мансардой КД-58-В.2			
Директор						Раскладка стен мансарды.	Стадия	Лист	Листов
Исполнитель							АС	9	37
						-/-	http://www.karkas-info.ru		

Согласовано

Ив. подл.	Подпись и дата	Возм. инв

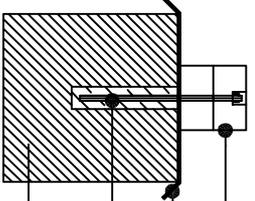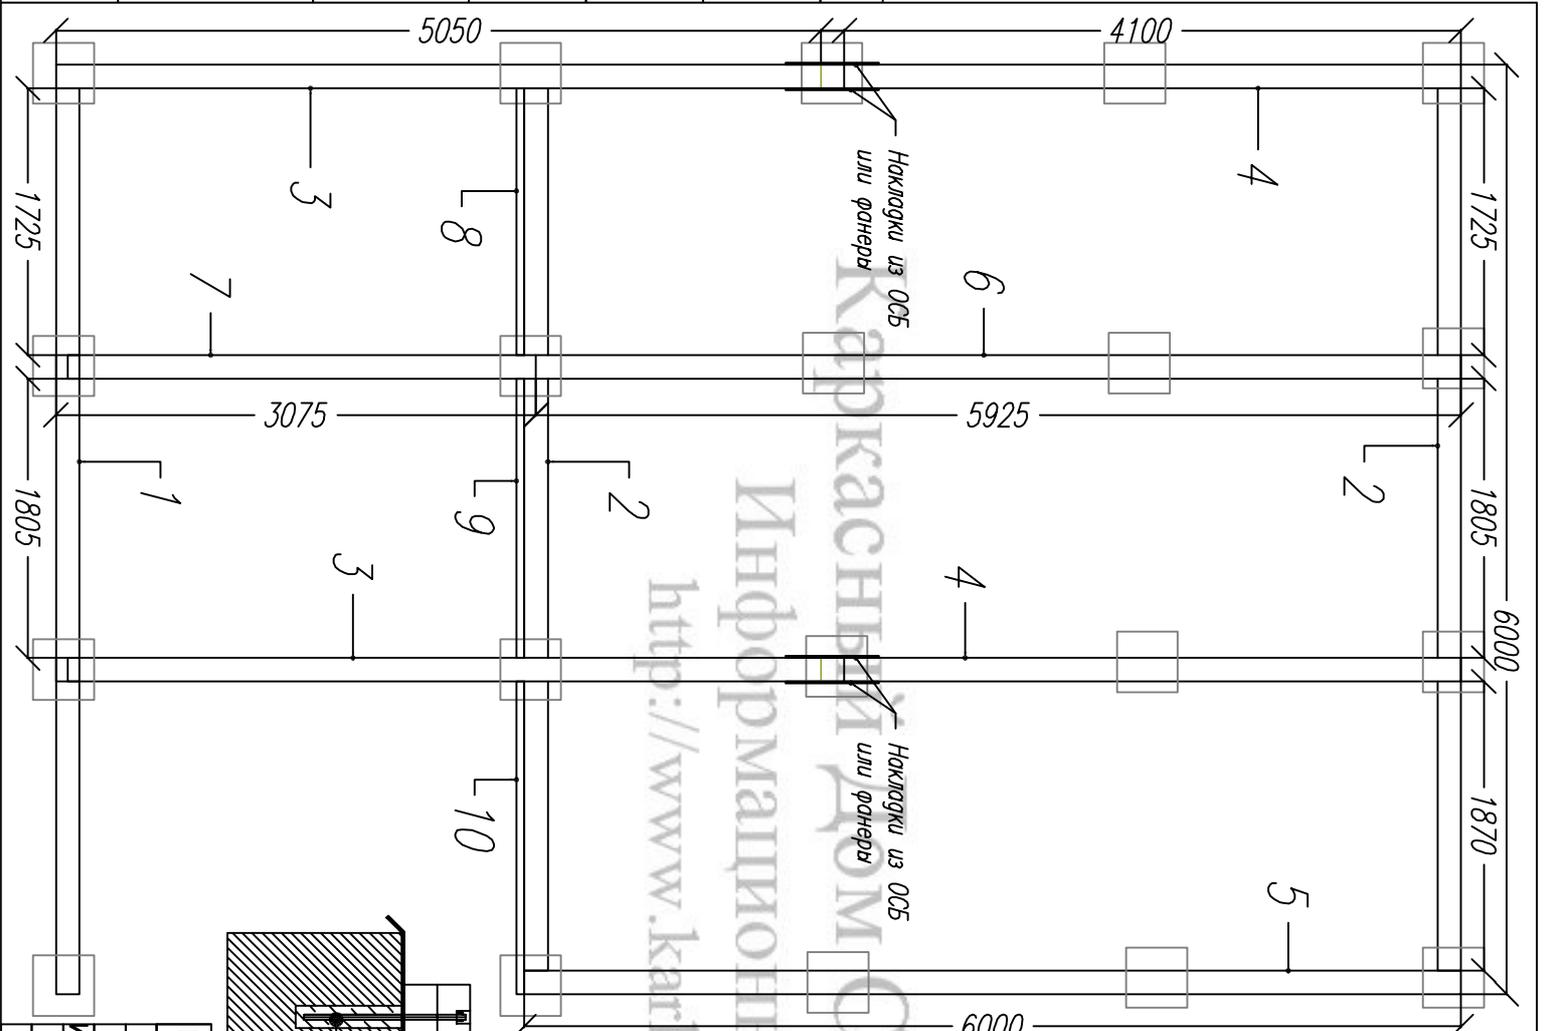

Нижняя обвязка
Рубероид 2 слоя
В бетонированная
Шпилька М-10/12мм
Фунг. столбик

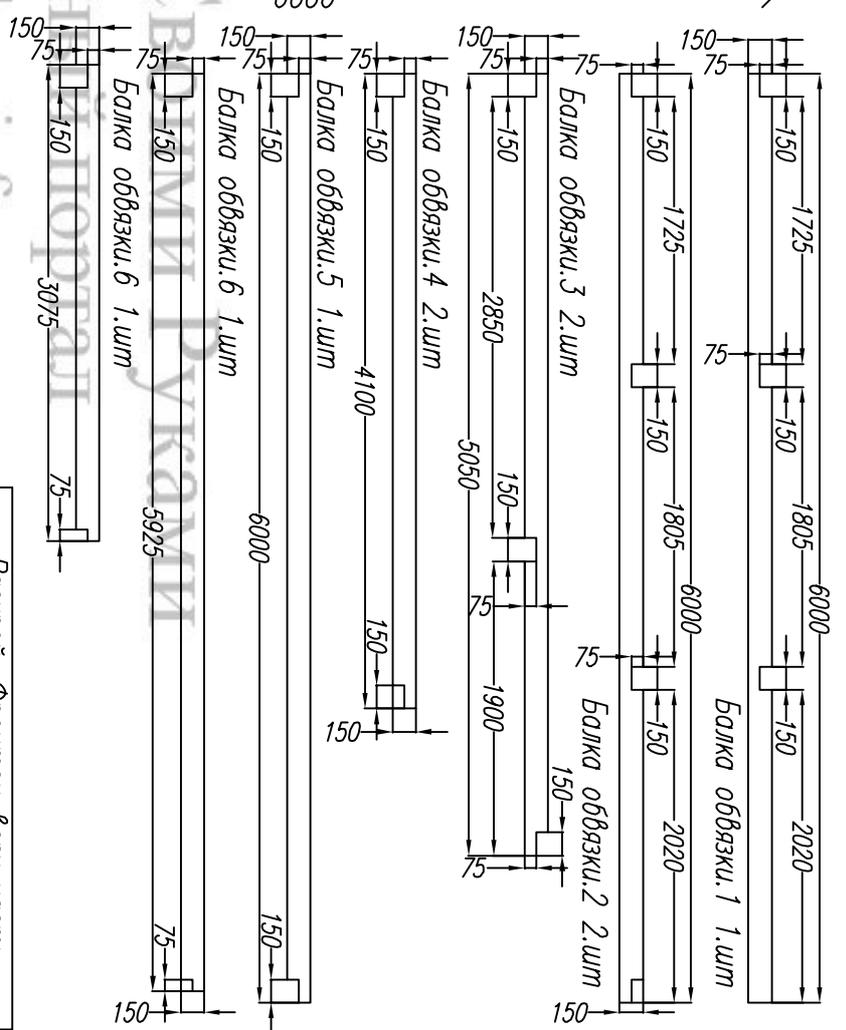



Изм.	Кол. уч.	Лист	№ док.	Подпись	Дата	Дачный дом с мансардой КД-58-В-2		
Директор								
Исполнитель								
Нижняя обвязка						Стация	Лист	Листов
-/-						АС	10	37

Раскрой. Фронтон верх часть.	Ном.	Наименование.	Размер.	Шт.
1	Брус обвязки	6000х150х150	1	1
2	Брус обвязки	6000х150х150	2	2
3	Брус обвязки	5050х150х150	2	2
4	Брус обвязки	4100х150х150	2	2
5	Брус обвязки	6000х150х150	1	1
6	Брус обвязки	5925х150х150	1	1
7	Брус обвязки	3075х200х50	1	1
8	Опор. доска	1725х200х50	1	1
9	Опор. доска	1805х150х50	1	1
10	Опор. доска	1870х150х50	1	1

Согласовано

Ив. подл. Подпись и дата Возм. инв

Раскрой. Нижнее перекрытие.			
Ном.	Наименование.	Размер.	Шт.
1	Фасад. доска	6000x200x50	1
2	Фасад. доска	5150x200x50	1
3	Фасад. доска	3800x200x50	1
4	Фасад. доска	2025x200x50	1
5	Лага	5900x200x50	13
6	Лага	2950x200x50	5
7	Мост. 1	575x200x50	11
8	Мост. 2	300x200x50	2
9	Мост. 3	425x200x50	1

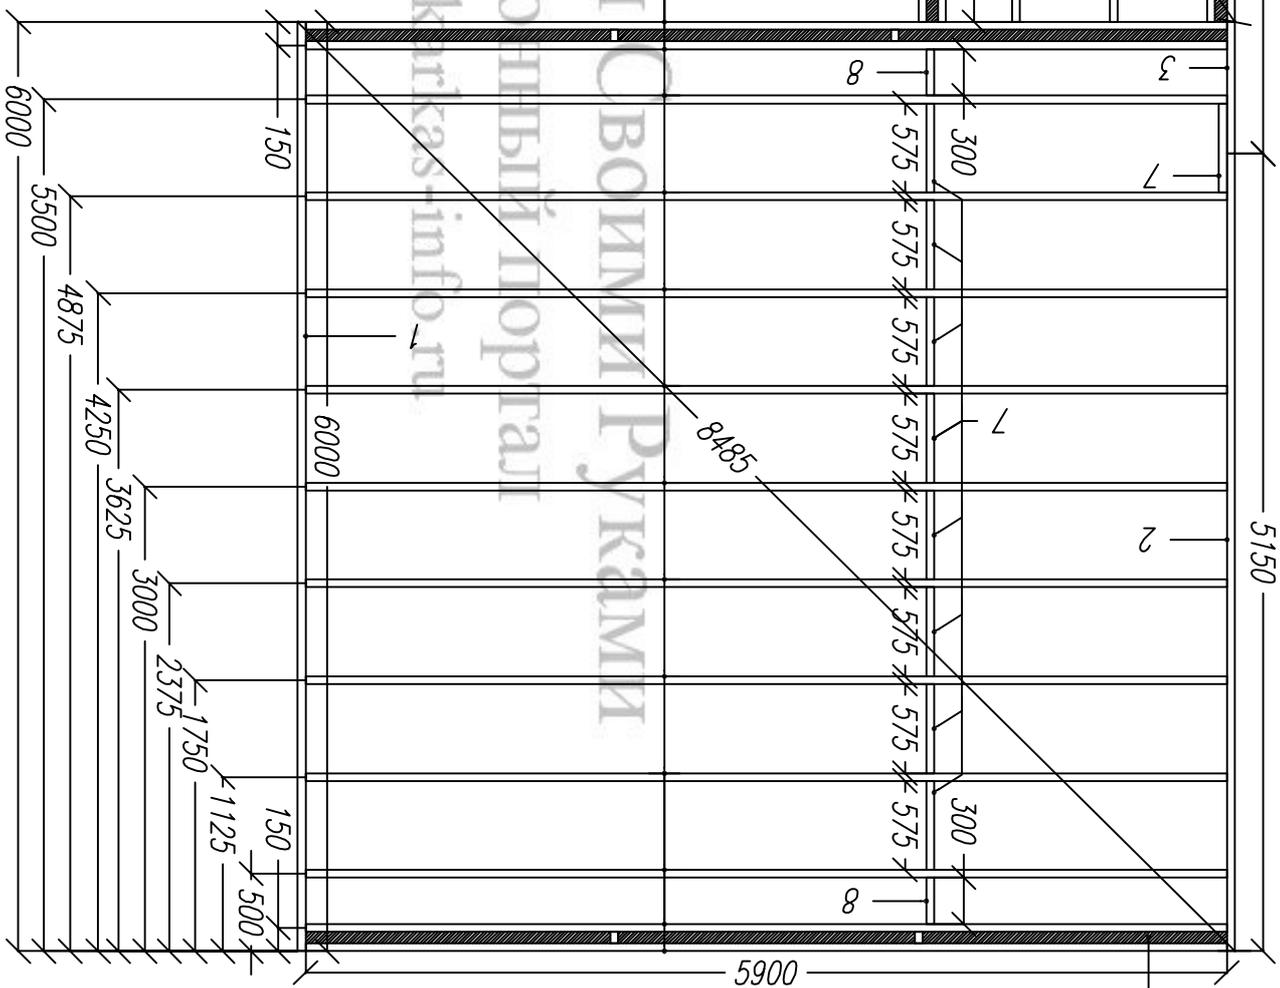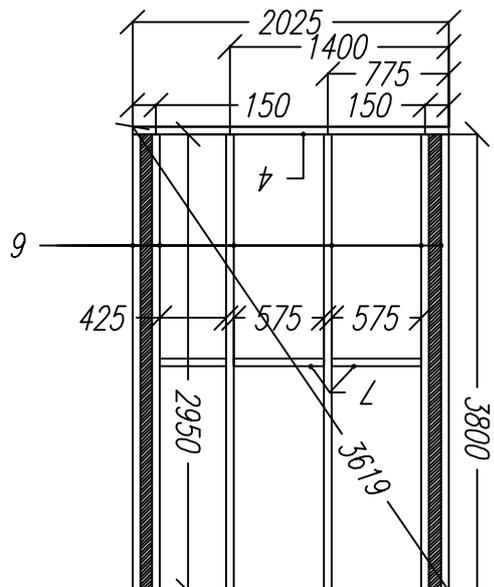


Пространство между крайними балками заполняем монтажной пеной для наружных работ или закладываем ватой.

Изм.	Кол. Уч.	Лист	Модок	Подпись	Дата	Дачный дом с мансардой КД-58-В-2		
Директор						Нижние перекрытие.		
Исполнитель						Стадия	Лист	Листов
						АС	11	37
-						http://www.karkas-info.ru		




Согласовано

Ив. подл. Подпись и дата Возм. инв

Узел пола.

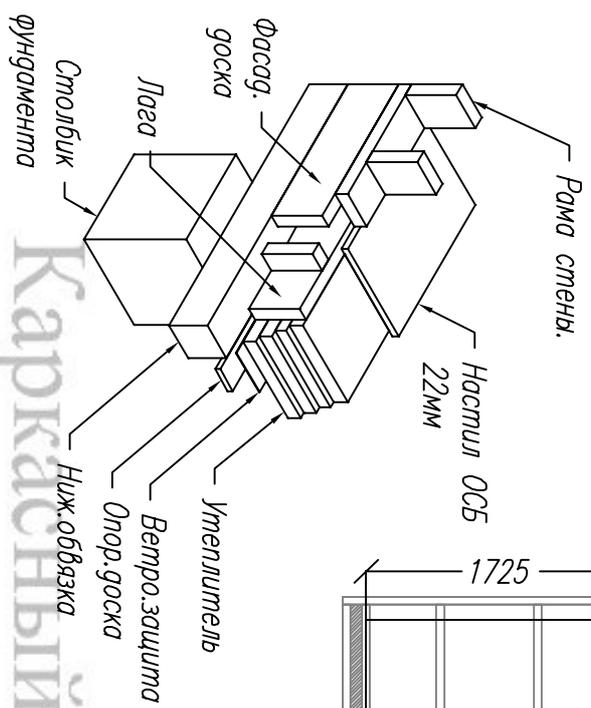

Общий вид обвязки, нижнего перекрытия и настила.

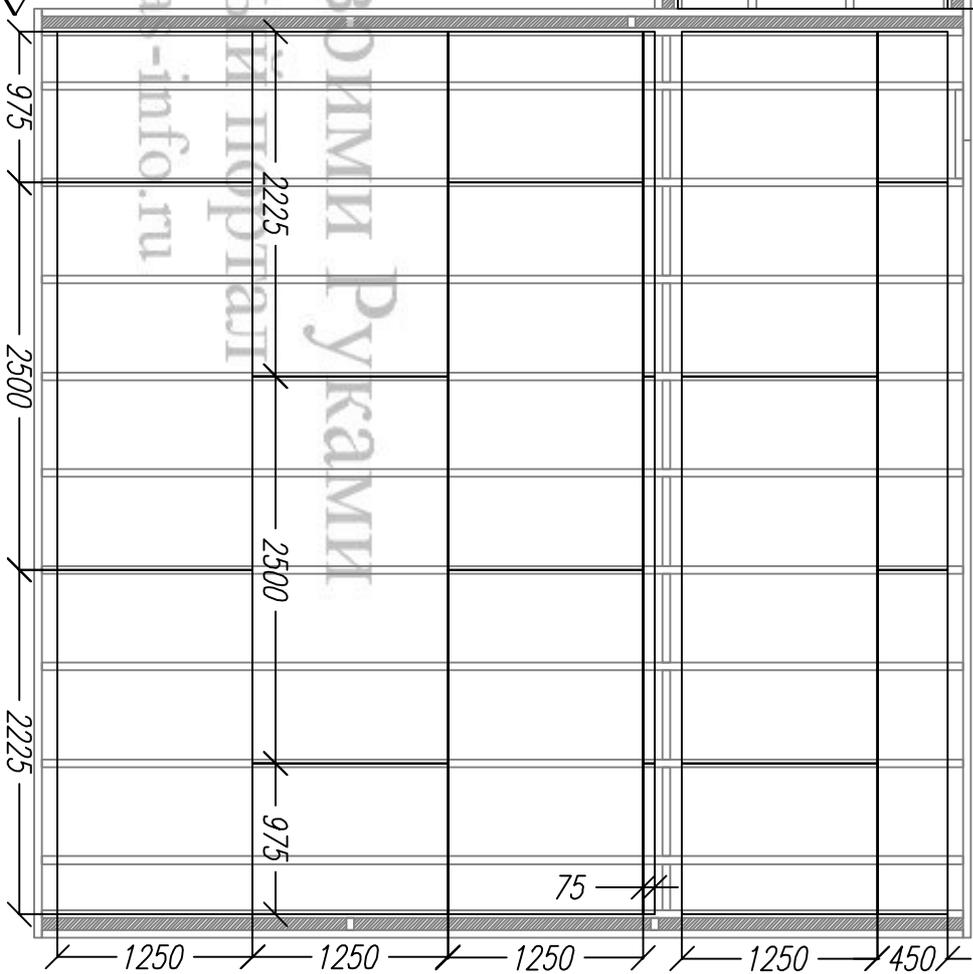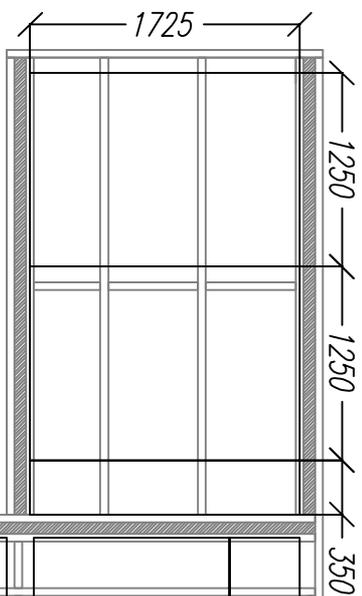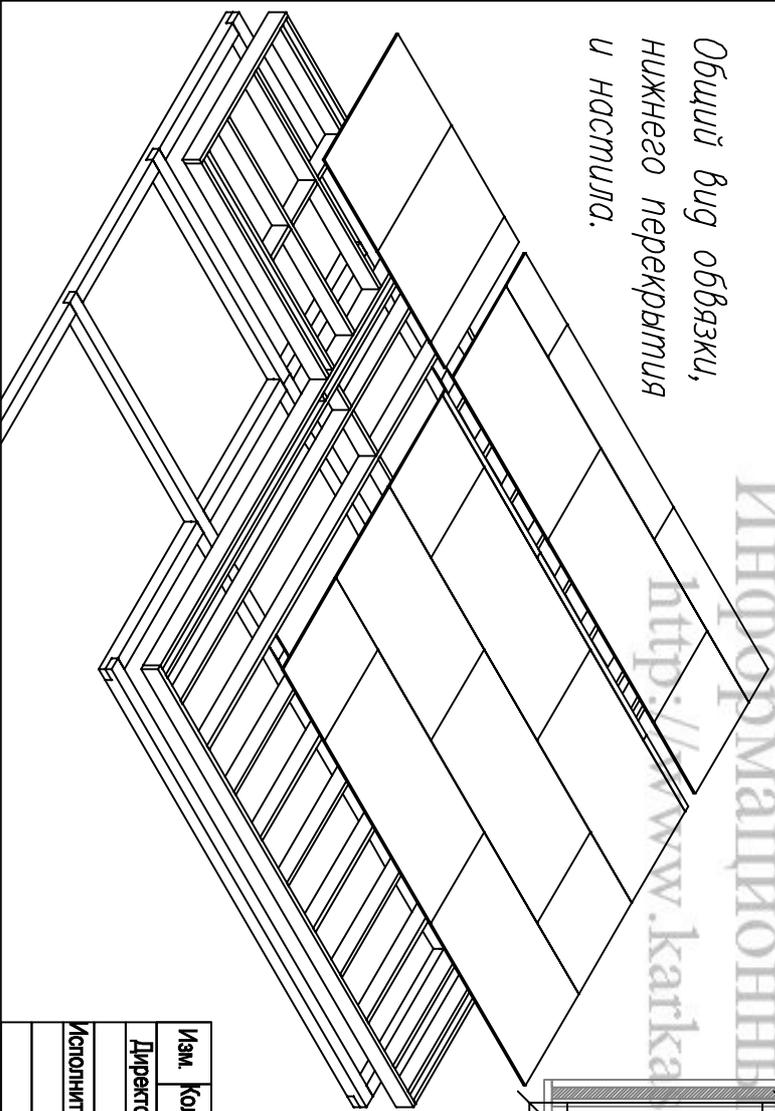


Изм.	Кол. уч.	Лист	№ док.	Подпись	Дата	Дачный дом с мансардой КД-58-В.2		
Директор						Нижние перекрытие.		
Исполнитель						Стадия	Лист	Листов
						АС	12	37
План настила ОСБ.						http://www.karkas-info.ru		

Согласовано

Ив. подл. Подпись и дата Возм. инв

Стена 1 вуг с внутр. стороны

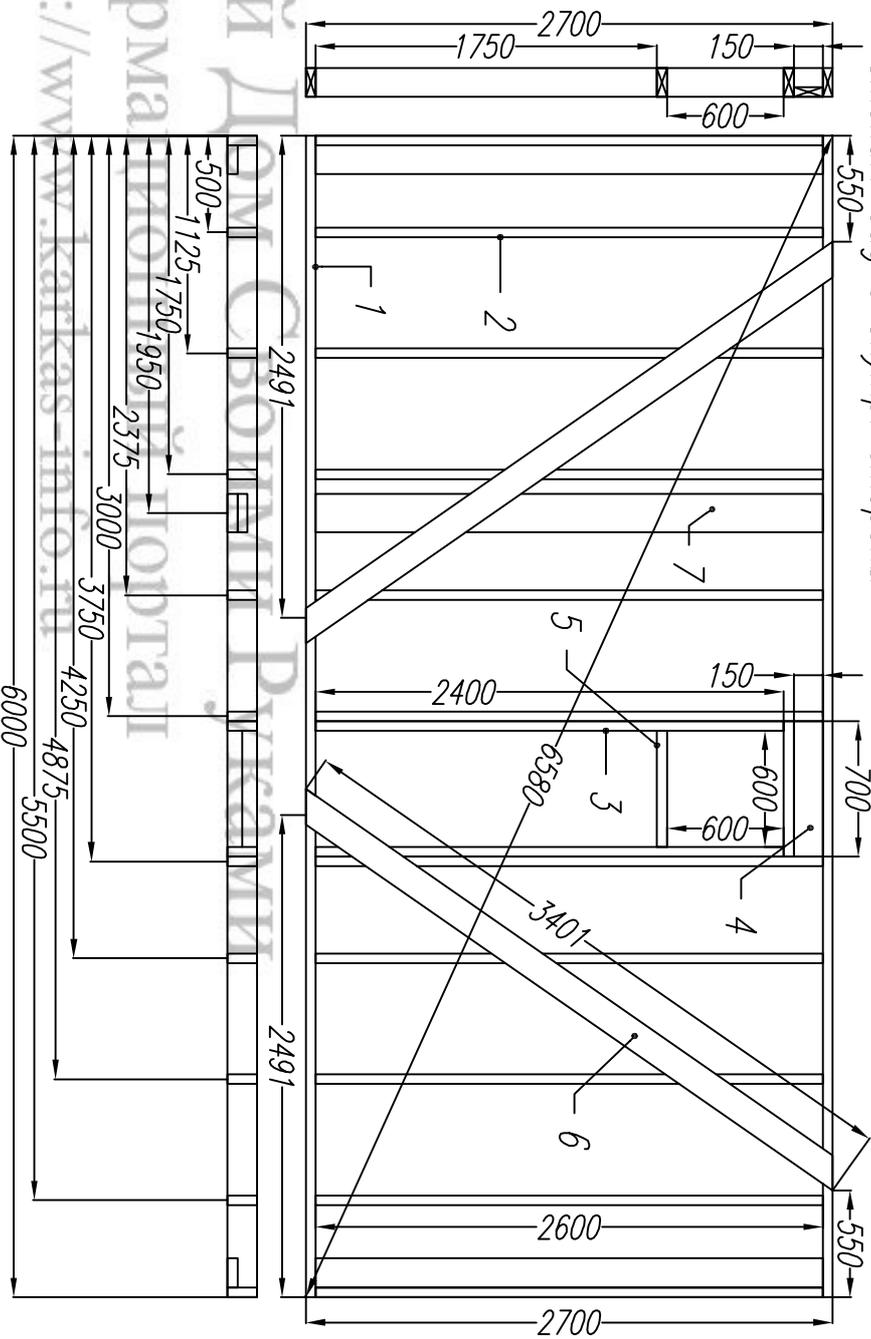

Раскрой. Стена. 1

Ном.	Наименование.	Размер.	Шт.
1	Лежень	6000x150x50	2
2	Стойка	2600x150x50	16
3	Стойка	2400x150x50	2
4	Балка	700x150x50	2
5	Балка	600x150x50	1
6	Укос	3400x150x50	2
7	Стойка	2600x200x50	2

Дачный дом с мансардой КД-58-В.2

Стены.

Стена. 1

Изм. Кол. уч. Лист Недок. Подпись Дата

Директор



Исполнитель

Стадия Лист Листов

АС 13 37

<http://www.karkas-info.ru>

Стена.2 вуг с внутр. стор.

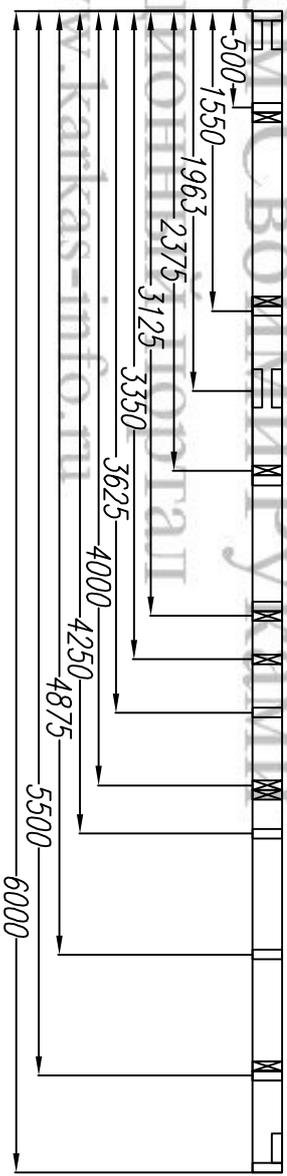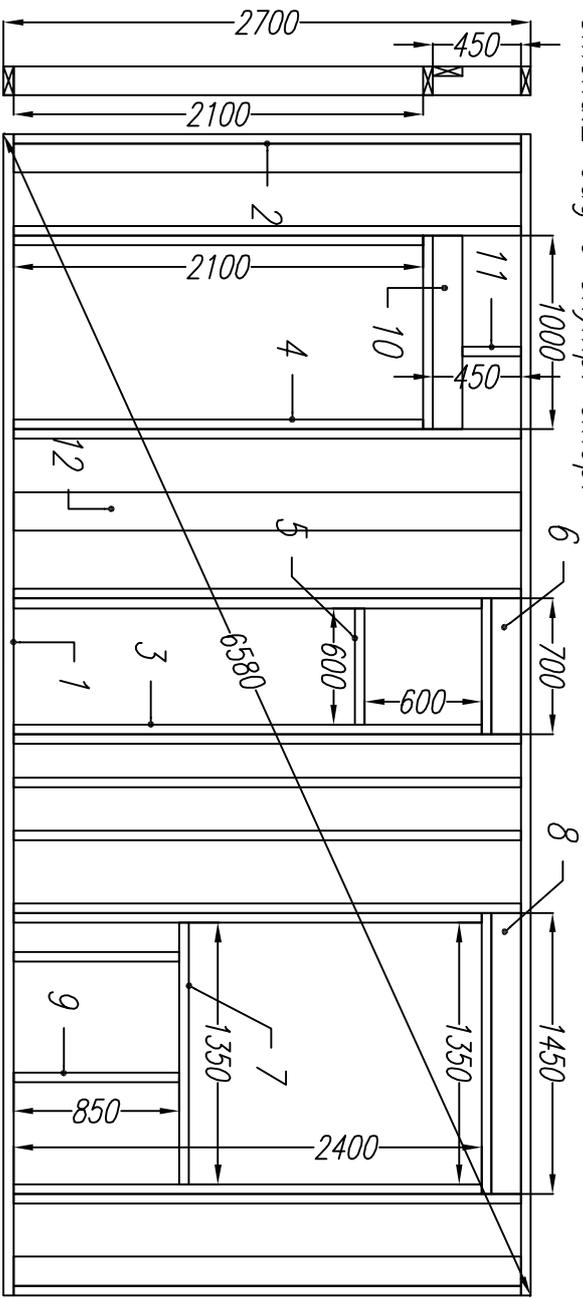

Раскрой. Стена.2

Ном.	Наименование.	Размер.	Шт.
1	Лежень	6000x150x50	2
2	Стойка	2600x150x50	12
3	Стойка	2400x150x50	4
4	Стойка	2100x150x50	2
5	Балка	600x150x50	1
6	Балка/Ригель	700x150x50	2
7	Балка	1350x150x50	1
8	Балка/Ригель	1450x150x50	2
9	Стойка	850x150x50	2
10	Балка/Ригель	10000x150x50	2
11	Стойка	450x150x50	1
12	Стойка	2600x200x50	2

Согласовано

Ив. подл.	Подпись и дата	Возм. инв

Изм.	Кол.уч	Лист	№док	Подпись	Дата
Директор					
Исполнитель					

Дачный дом с мансардой КД-58-В-2		
Стены.		
Стация	Лист	Листов
АС	14	37


Стена.2 <http://www.karkas-info.ru>

Согласовано

Ив. подл. Подпись и дата Возм. инв



Раскрой. Стена.3

Ном.	Наименование.	Размер.	Шт.
1	Лежень	5700x150x50	2
2	Стойка	2600x150x50	10
3	Стойка	2400x150x50	2
4	Балка/Ригель	1800x150x50	2
5	Балка	1700x150x50	1
6	Стойка	850x150x50	3
7	Укос	3400x150x50	2

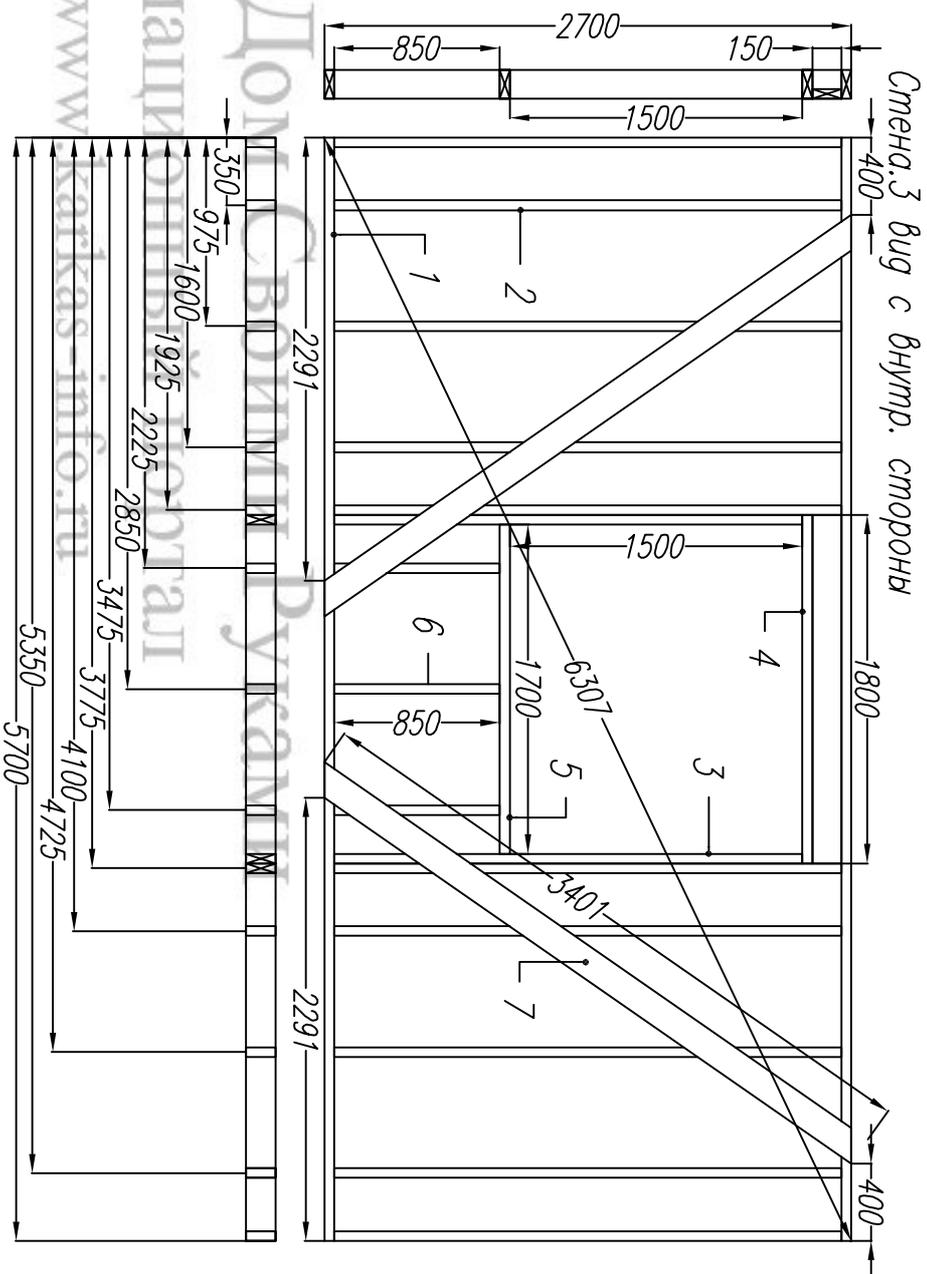

Изм.	Кол.уч.	Лист	№док	Подпись	Дата	Дачный дом с мансардой КД-58-В.2		
	Директор					Стены.		
	Исполнитель					Стадия	Лист	Листов
						АС	15	37
Стена.3						http://www.karkas-info.ru		

Общий вид стен и
Верхней обвязки.

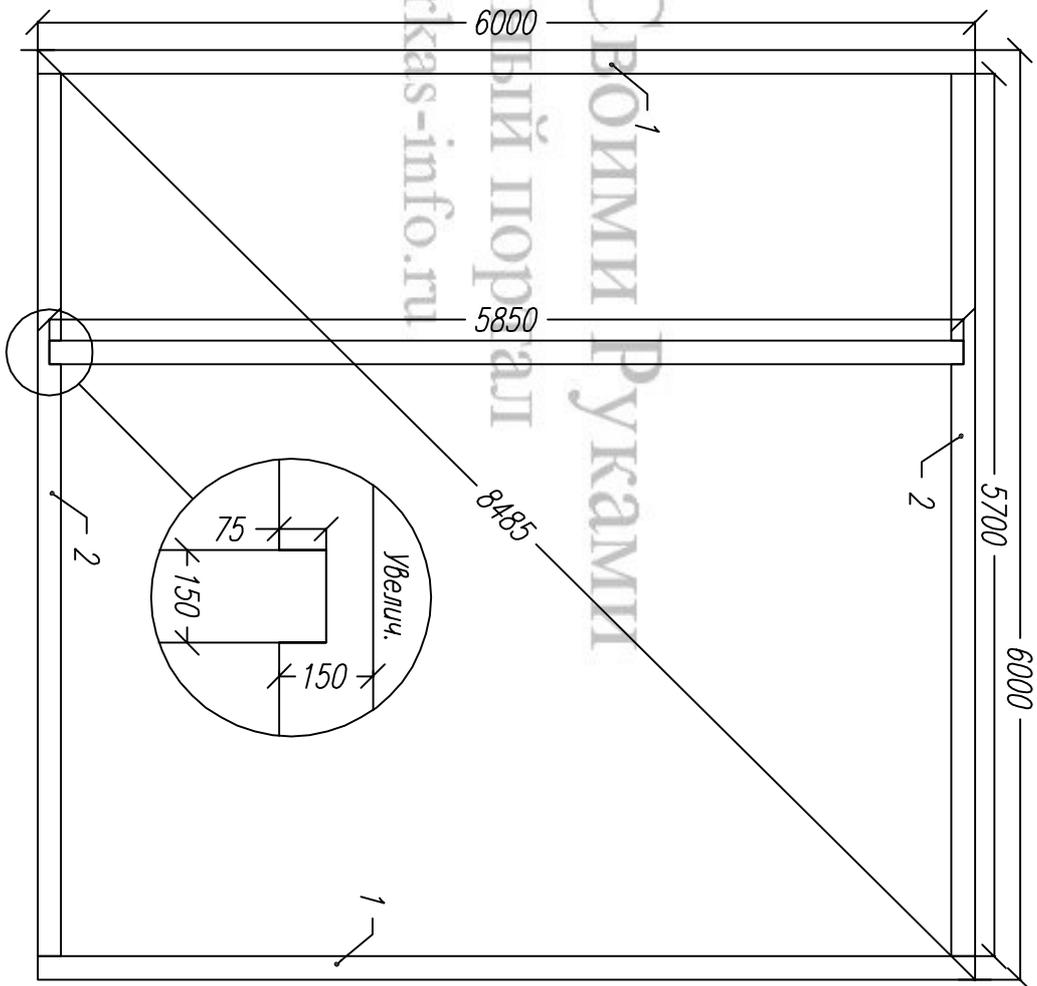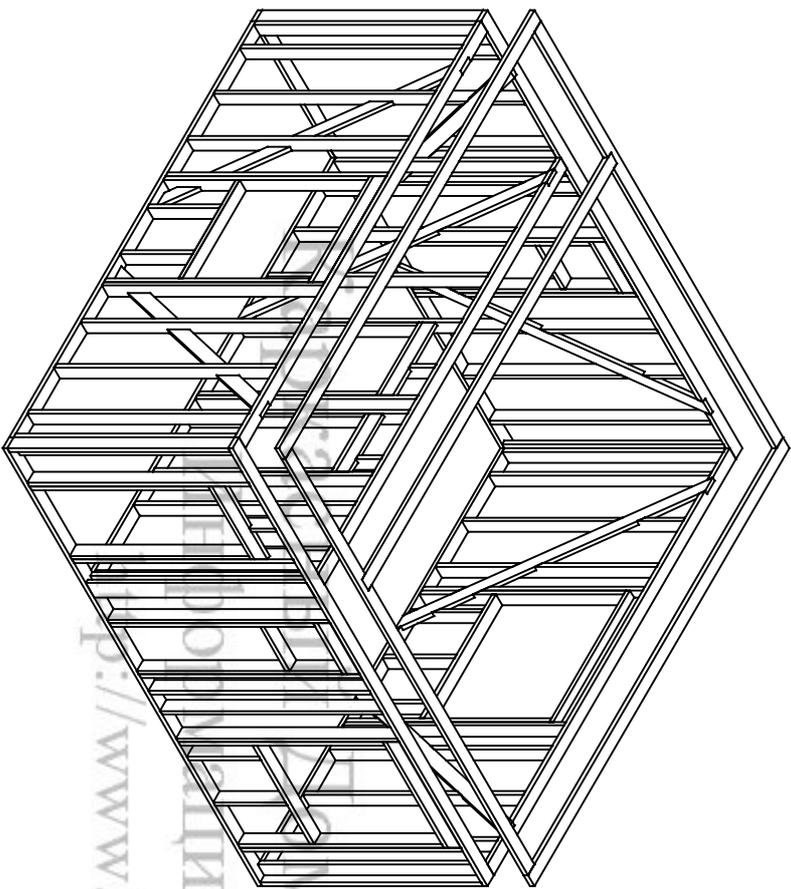

Раскрой. Верхняя обвязка.

Ном.	Наименование.	Размер.	Шт.
1	Лежень	6000x150x50	2
2	Лежень	5850x150x50	1
3	Лежень	5700x150x50	2

Согласовано

Возм. инв

Подпись и дата

Ив. подл.

Дачный дом с мансардой КД-58-В-2

Изм. Кол. уч. Лист Недок. Подпись Дата

Директор

Стены.


Исполнитель

Стадия Лист Листов
АС 18 37

Верхняя обвязка.

<http://www.karkas-info.ru>

Раскрой. Верхнее перекрытие.			
Ном.	Наименование.	Размер.	Шт.
1	Лобовая доска.	6000x200x50	2
2	Лага 1	5900x200x50	8
3	Лага 2	4025x200x50	3
4	Обрам.лест проем	1915x200x50	2
5	Балка лест.проем	1875x200x50	1
6	Балка лест.проем	1725x200x50	1
7	Мост 1	575x200x50	16
8	Мост 2	300x200x50	4

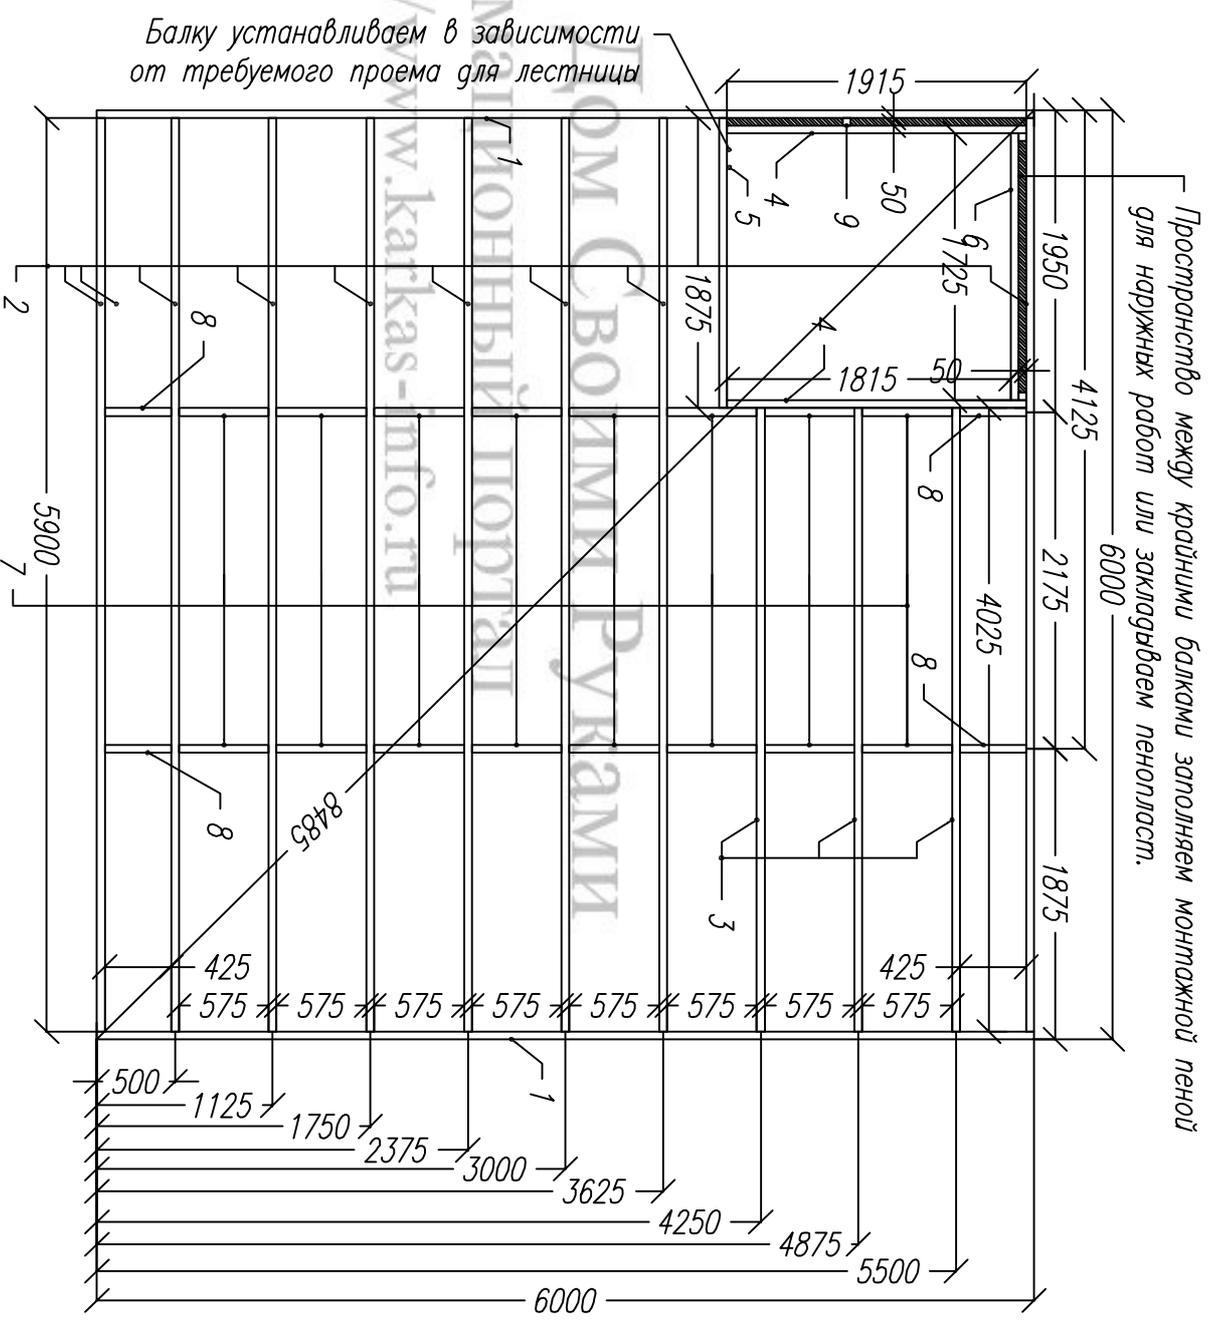

Согласовано				
Ив. подл.	Подпись и дата	Возм. инв		



Изм.	Кол. уч.	Лист	Модок	Подпись	Дата	Дачный дом с мансардой КД-58-В.2			
						Стены.	Стадия	Лист	Листов
						Верхняя обвязка.	АС	19	37

<http://www.karkas-info.ru>

Согласовано

Ив. подл. Подпись и дата Возм. инв

*Общий вид стен, верхнее перекрытие,
настил ОСБ.*

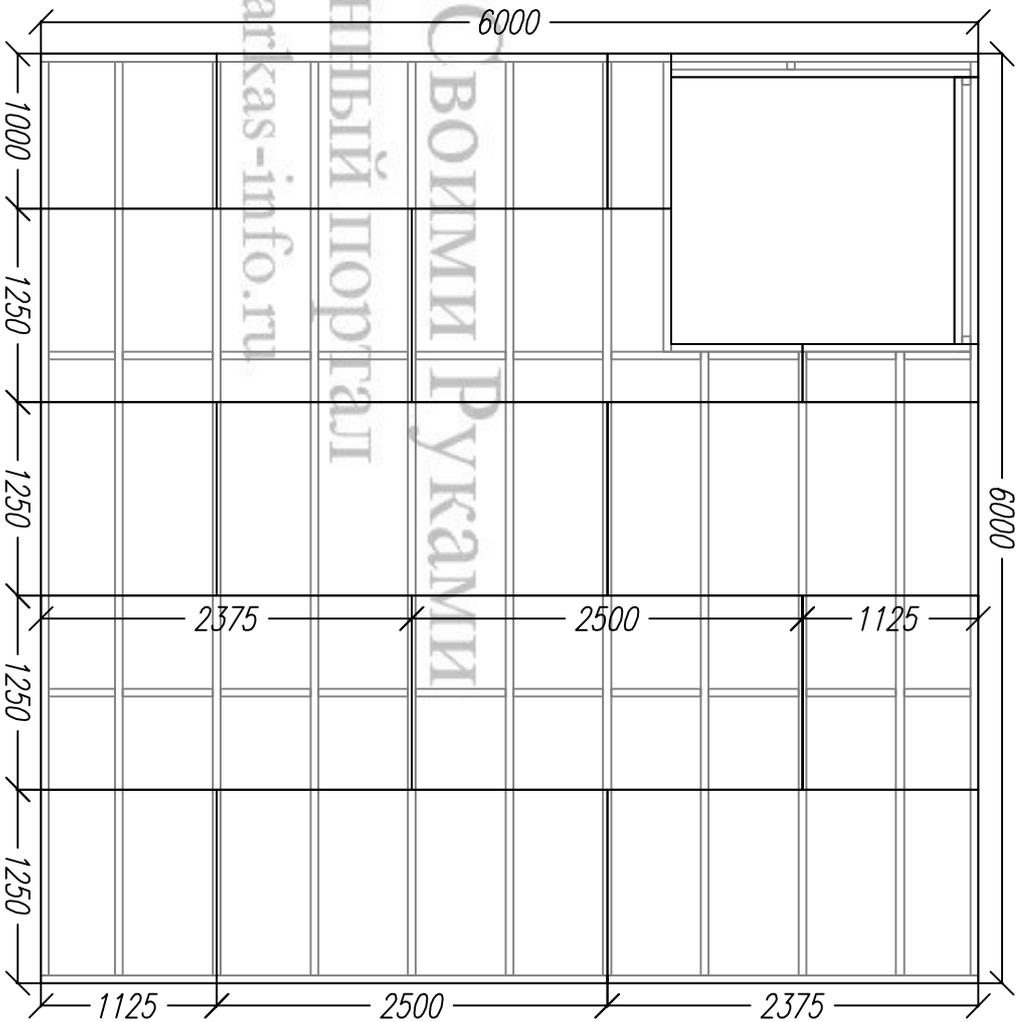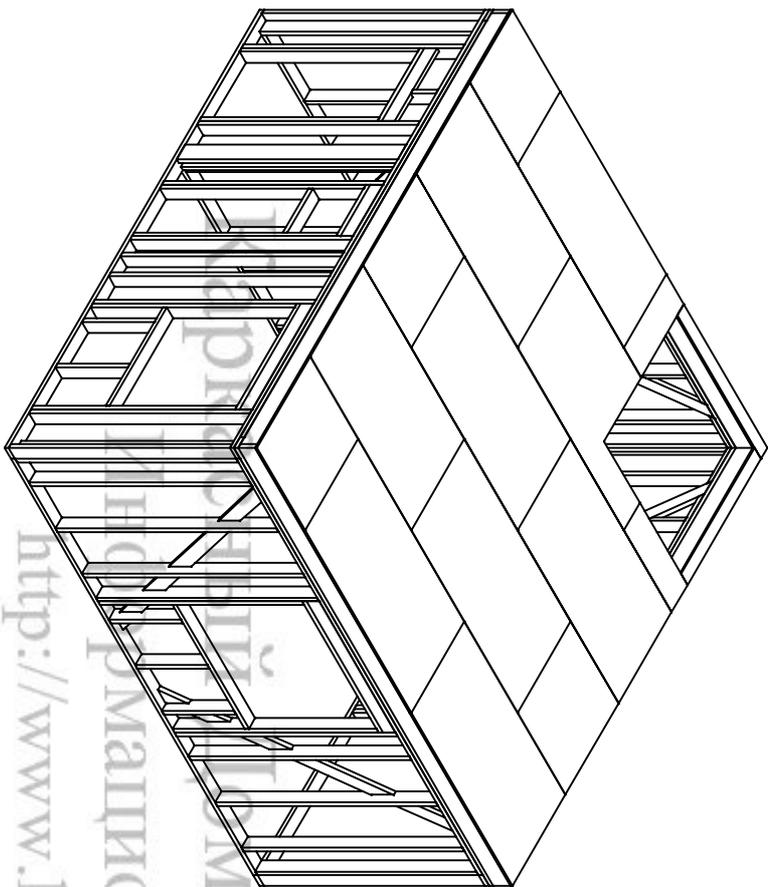


Изм.	Кол. уч.	Лист	Модок	Подпись	Дата	Дачный дом с мансардой КД-58-В.2		
Директор						Верхнее перекрытие.		
Исполнитель						Стадия	Лист	Листов
						АС	20	37
						Настил ОСБ.		
						http://www.karkas-info.ru		

Согласовано

Ив. подл. Подпись и дата Возм. инв

Стена.6 Вид с внутр.стороны

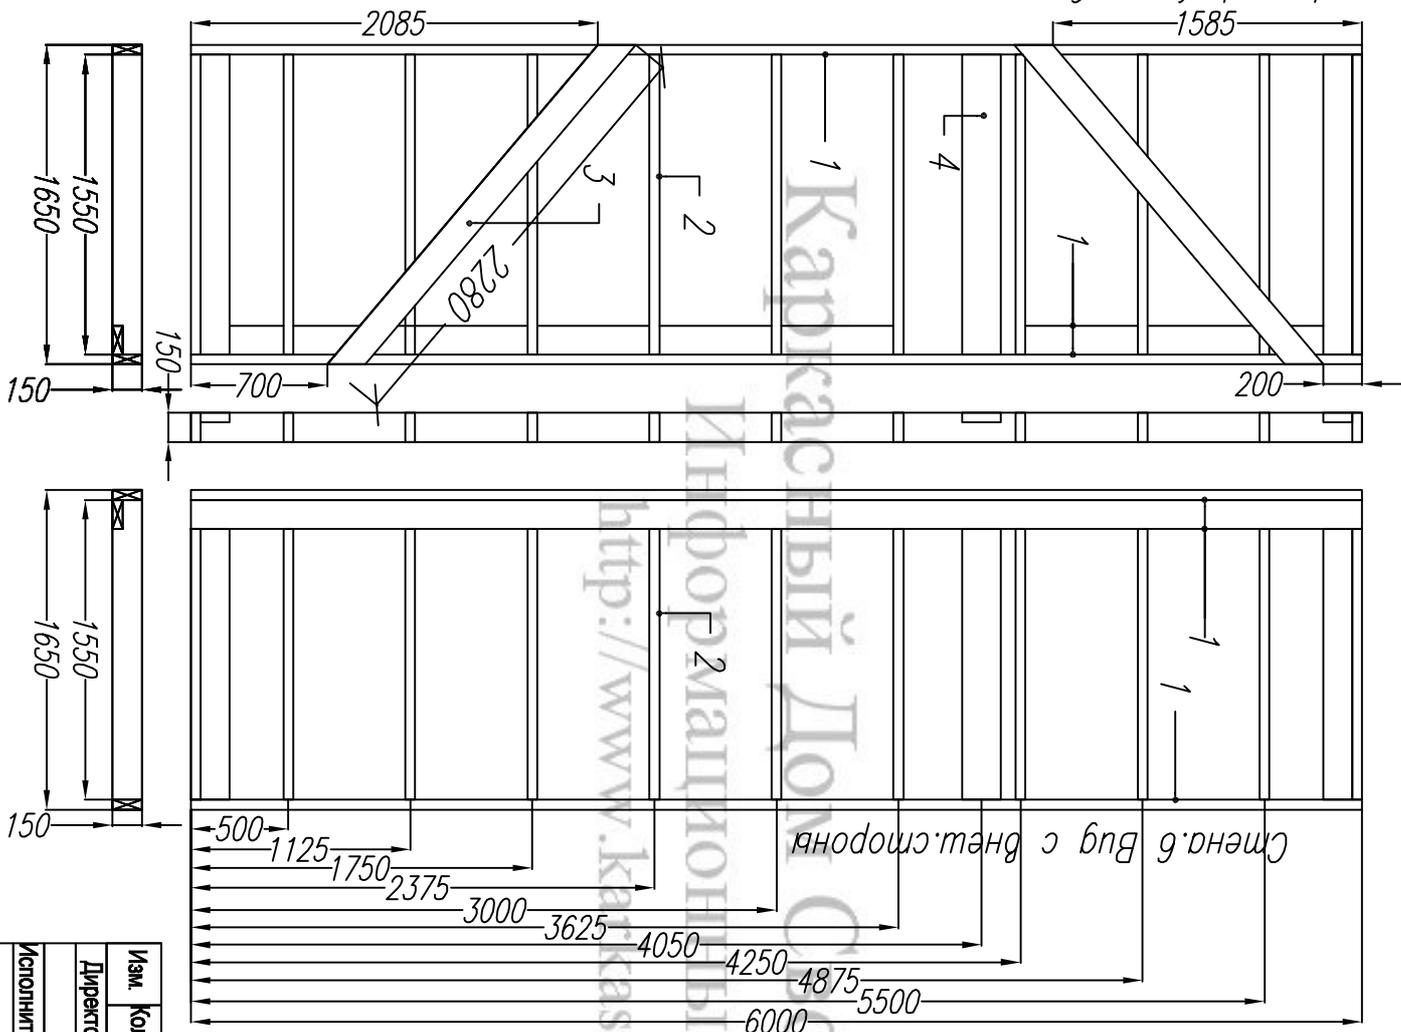


Стена.6 Вид с внут.стороны

Раскрой. Стена.6			
Ном.	Наименование.	Размер.	Шт.
1	Лежень	6000x150x50	3
2	Стойка	1550x150x50	13
3	Укос	2280x150x50	2
4	Стойка	1550x200x50	1

Изм.	Кол.уч	Лист	Модок	Подпись	Дата	Дачный дом с мансардой КД-58-В.2		
	Директор					Мансарда.		
	Исполнитель					Стадия	Лист	Листов
						АС	21	37
						Стена.6		
						http://www.karkas-info.ru		

Согласовано

Ив. подл. Подпись и дата Возм. инв

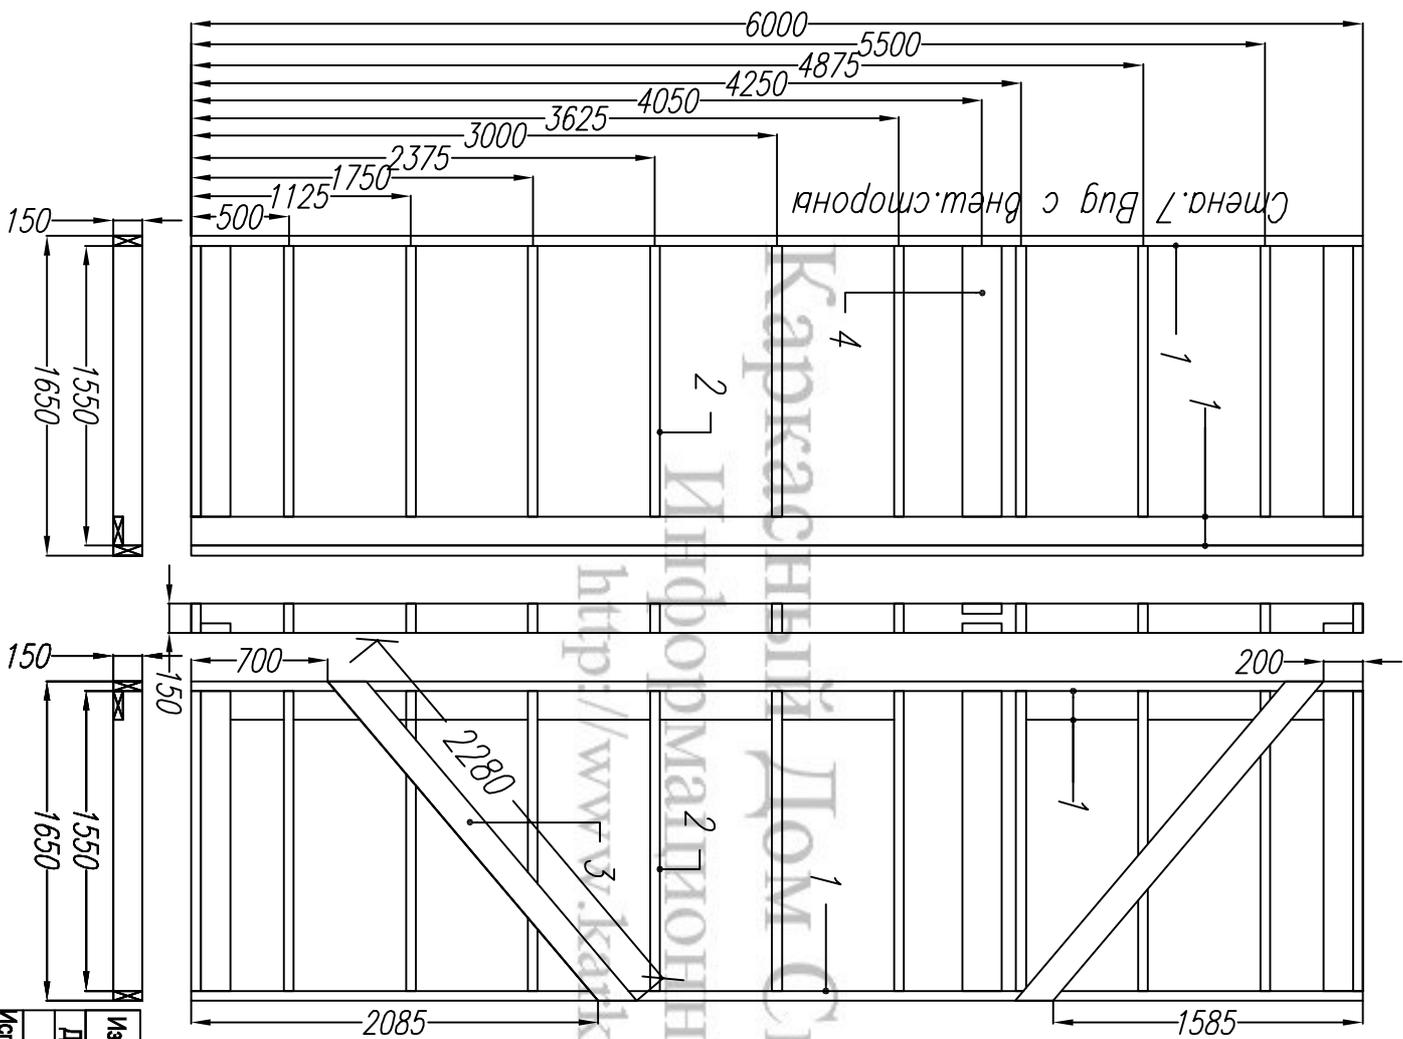


Стена.7 Вид с внут. стороны

Раскрой. Стена.7			
Ном.	Наименование.	Размер.	Шт.
1	Лежень	6000x150x50	3
2	Стойка	1350x150x50	13
3	Укос	2280x150x50	2
4	Стойка	1550x200x50	2


Изм.	Кол. уч.	Лист	Модок	Подпись	Дата	Дачный дом с мансардой КД-58-В.2		
	Директор					Мансарда.		
	Исполнитель					Стадия	Лист	Листов
						АС	22	37
						Стена.7		
						http://www.kankas-info.ru		

Согласовано

Ив. подл.	Подпись и дата	Возм. инв

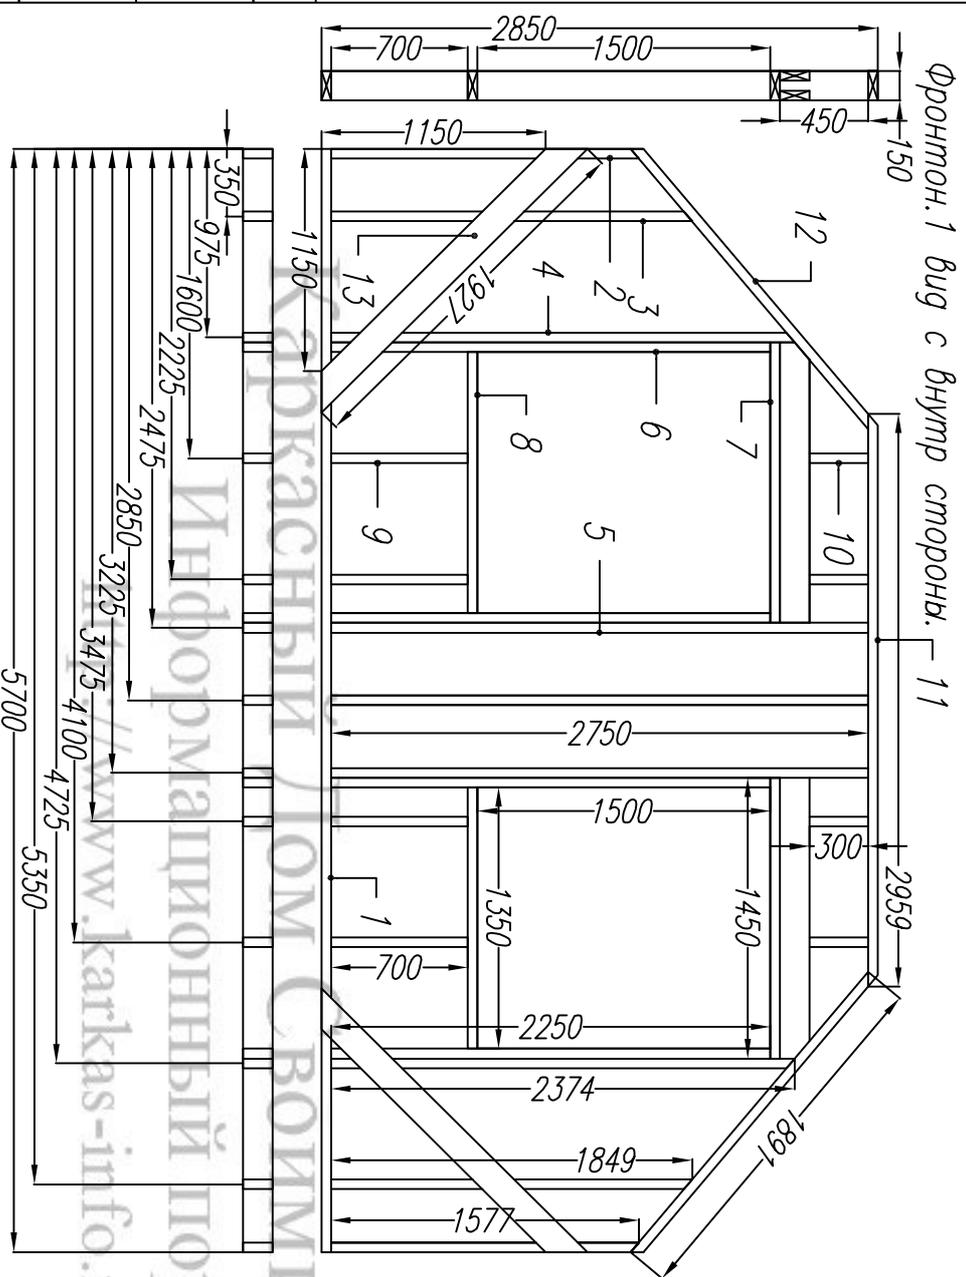

Фронтон.1 Вуг с внутр стороны. 11

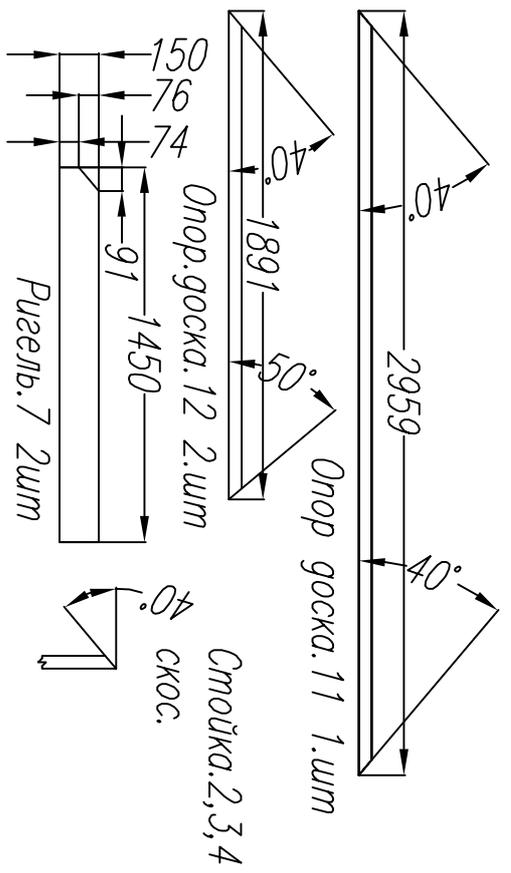



Раскрой. Фронтон. 1			
Ном.	Наименование.	Размер.	Шт.
1	Лежень	5700x150x50	1
2	*Стойка см. ч	1577x150x50	2
3	*Стойка см. ч	1850x150x50	2
4	*Стойка см. ч	2375x150x50	2
5	Стойка	2750x150x50	3
6	Стойка	2250x150x50	4
7	Балка/Ригель	1450x150x50	6
8	Балка	1350x150x50	2
9	Стойка	700x150x50	4
10	Стойка	300x150x50	4
11	**Балка см. ч	2960x150x50	1
12	**Опор. доска см. ч	1890x150x50	2
13	Подкос	1927x150x50	2

Изм.	Кол. Уч	Лист	Модок	Подпись	Дата	Дачный дом с мансардой КД-58-В-2			
Директор									
Исполнитель									
						Мансарда.	Стадия	Лист	Листов
						Фронтон. 1	АС	23	37
						http://www.karkas-info.ru			

Согласовано

Ив. подл. Подпись и дата Возм. инв

Фронтон.2 вид с внутр стороны.

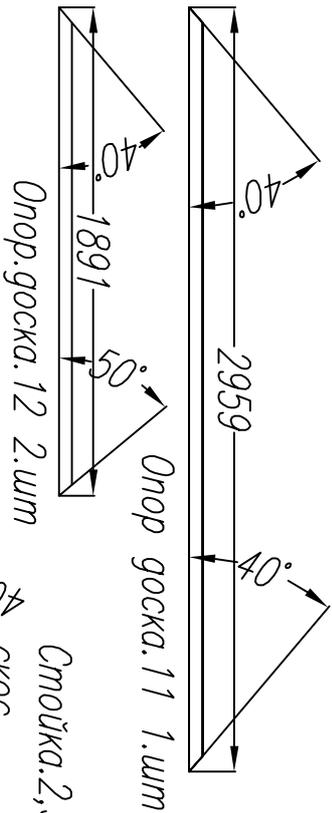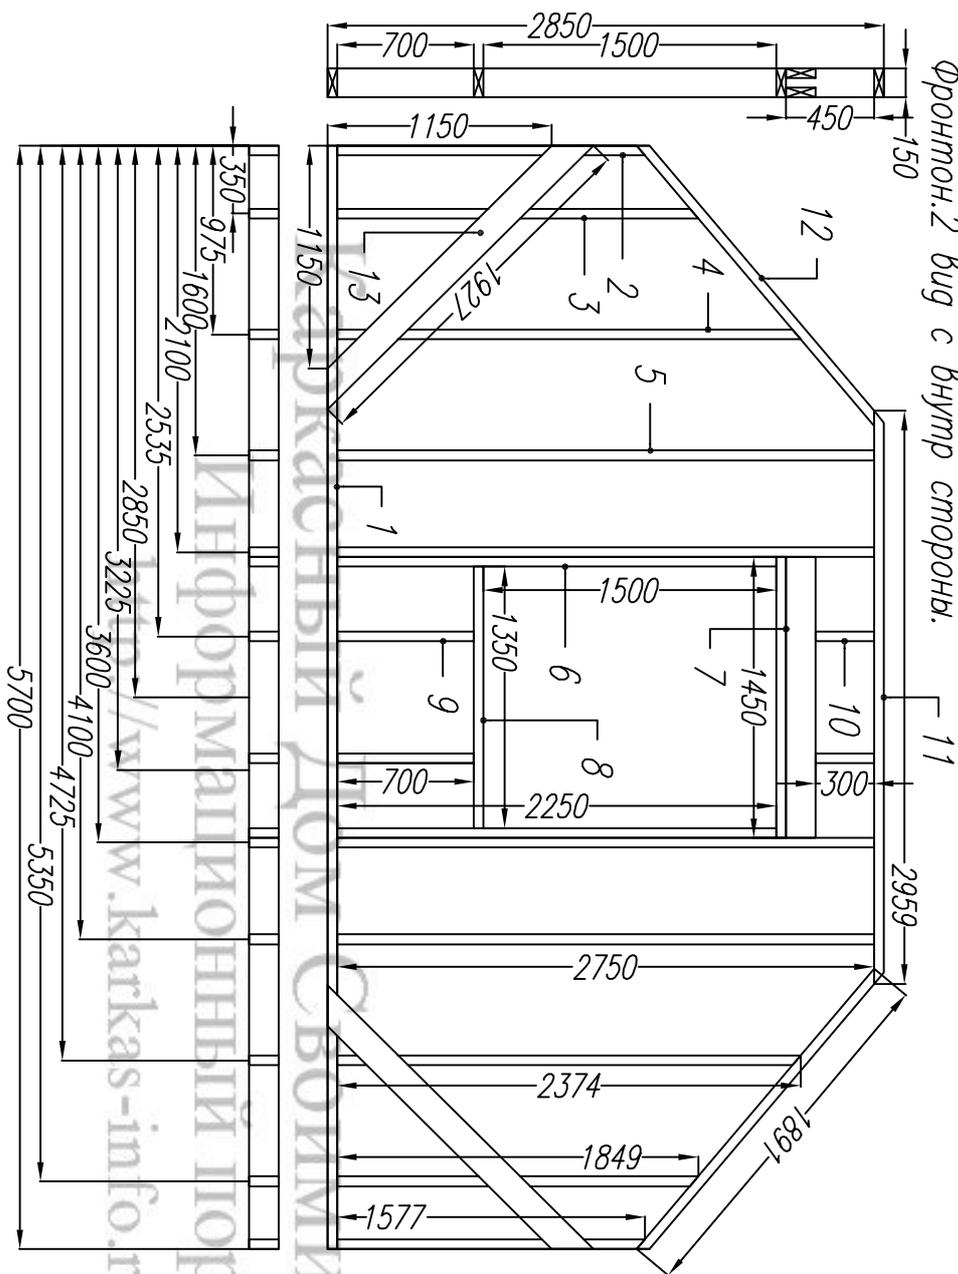

Опор. доска: 12 2.шт

Опор доска: 11 1.шт

Стойка: 2, 3, 4

с.к.с.

Раскрой. Фронтон.2			
Ном.	Наименование.	Размер.	Шт.
1	Лежень	5700x150x50	1
2	*Стойка см.ч	1577x150x50	2
3	*Стойка см.ч	1850x150x50	2
4	*Стойка см.ч	2375x150x50	2
5	Стойка	2750x150x50	4
6	Стойка	2250x150x50	2
7	Балка/Ригель	1450x150x50	3
8	Балка	1350x150x50	1
9	Стойка	700x150x50	2
10	Стойка	300x150x50	2
11	**Балка см.ч	2960x150x50	1
12	**Опор. доска см.ч	1890x150x50	2
13	Подкос	1927x150x50	2



Изм.	Кол.уч	Лист	Модок	Подпись	Дата
Директор					
Исполнитель					

Дачный дом с мансардой КД-58-В-2			
Мансарда.	Стадия	Лист	Листов
Фронтон.2	АС	24	37

<http://www.karkas-info.ru>

Согласовано

Ив. подл. Подпись и дата Возм. инв

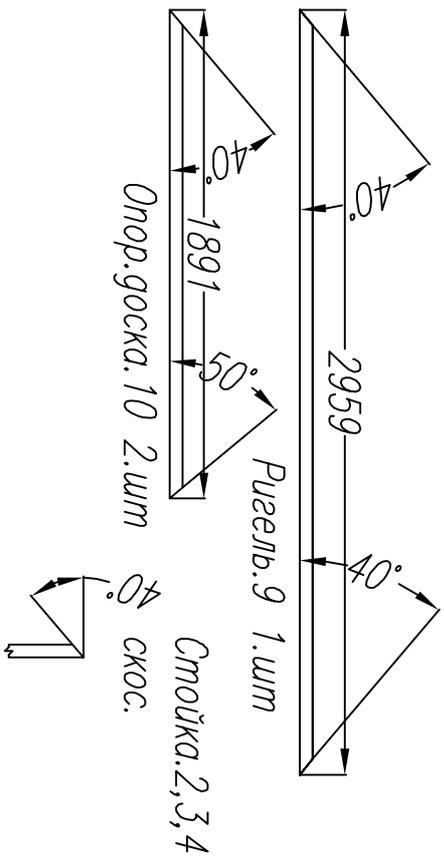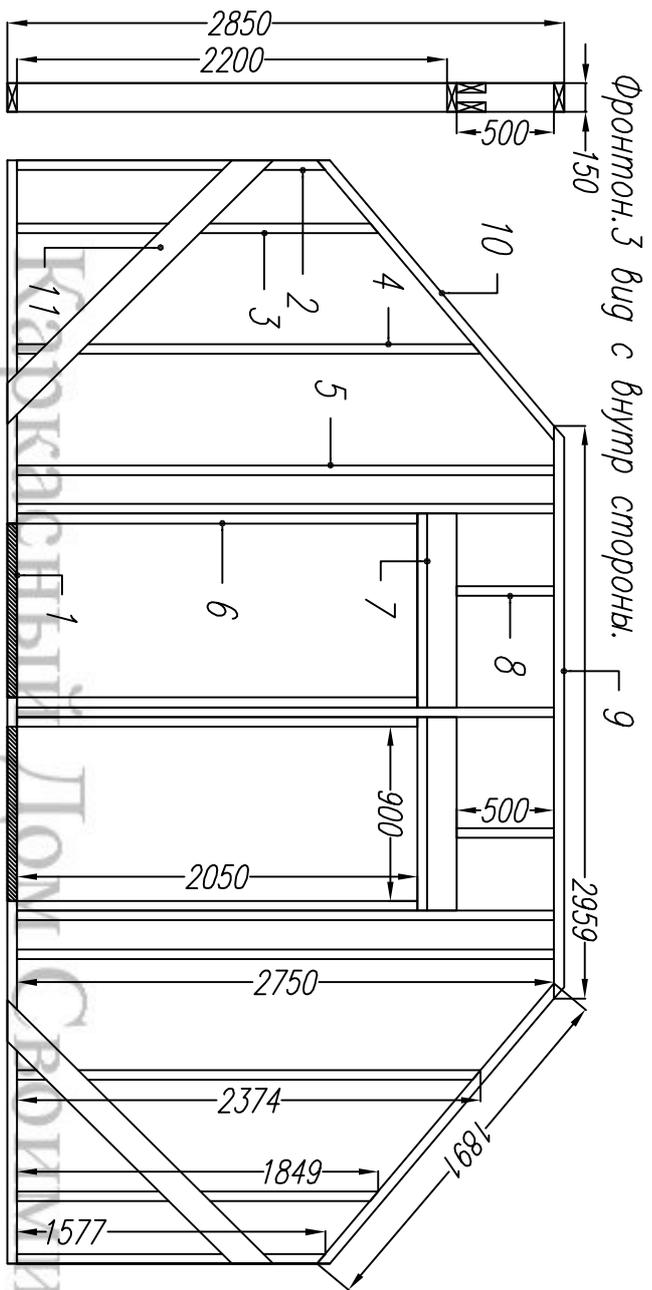


<http://www.karkas-info.ru>

Раскрой. Фронтон/Перегородка.3	Номер	Наименование.	Размер.	Штм.
	1	Лежень	5700x150x50	1
	2	*Стойка см.ч	1577x150x50	2
	3	*Стойка см.ч	1850x150x50	2
	4	*Стойка см.ч	2375x150x50	2
	5	Стойка	2750x150x50	5
	6	Стойка	2050x150x50	4
	7	Балка/Ригель	1000x150x50	6
	8	Стойка	500x150x50	2
	9	**Балка см.ч	2960x150x50	1
	10	**Опор. доска см.ч	1890x150x50	2
	11	Подкос	1927x150x50	2

Изм.	Кол.уч	Лист	Модок	Подпись	Дата	Дачный дом с мансардой КД-58-В-2			
						Мансарда.	Стадия	Лист	Листов
						Мансарда.	АС	25	37
						Фронтон/перегородка.3			http://www.karkas-info.ru


Согласовано

Ив. подл. Подпись и дата Возм. инв

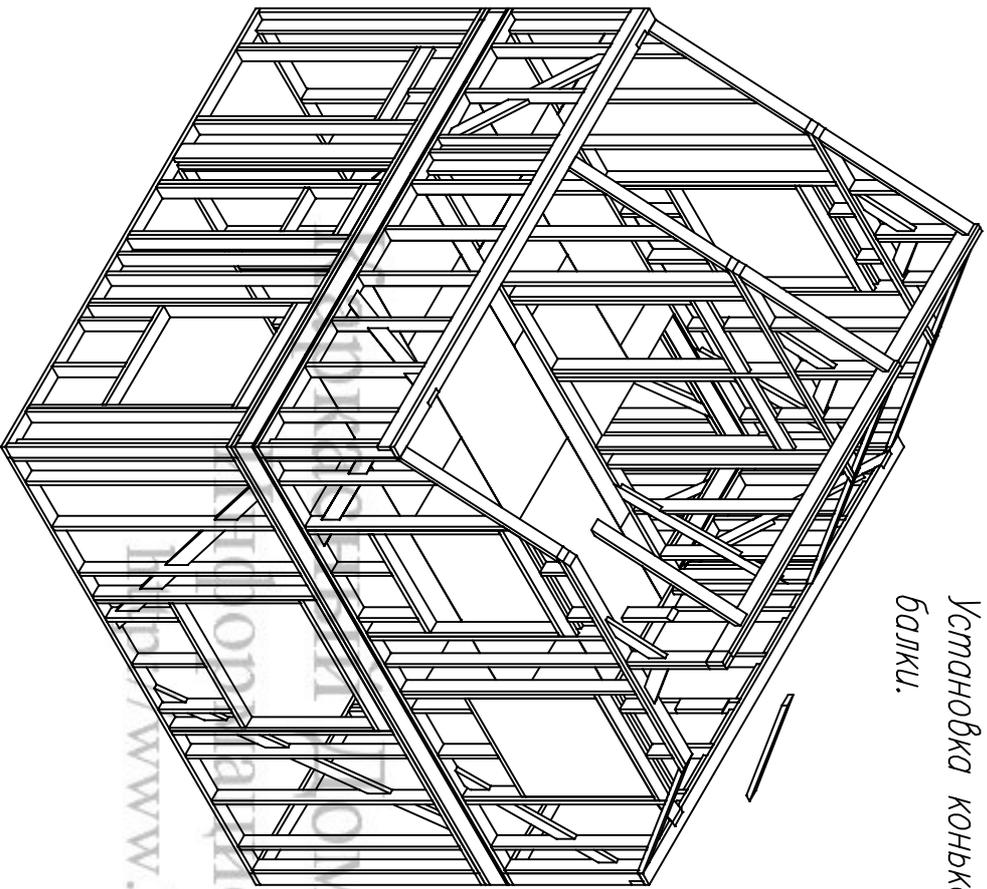


Установка коньковой балки.

Раскрой. Фронтон верх часть.			
Ном.	Наименование.	Размер.	Шт.
1	Лежень	2840x150x50	3
2	Стойка	940x150x50	6
3	Укос	682x150x50	6
4	Опор. доска	1710x150x50	6
5	*Стойка	573x150x50	6
6	Коньковая балка	6000x200x50	2

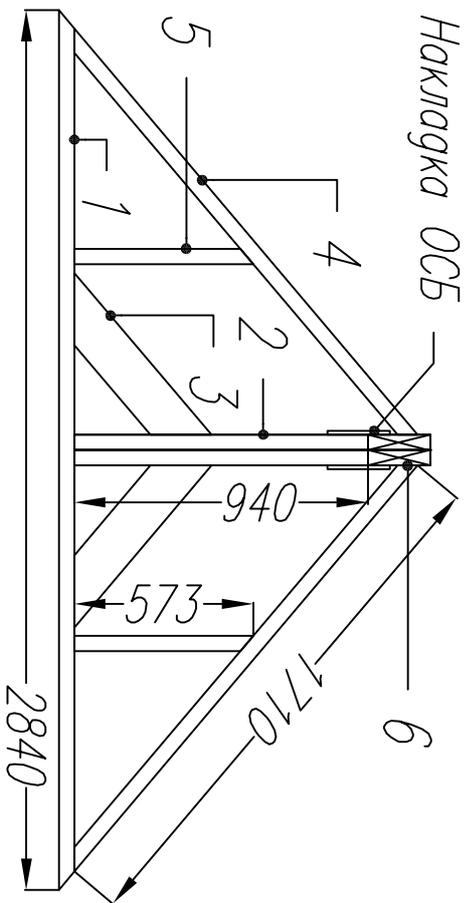


Накладка ОСБ


6

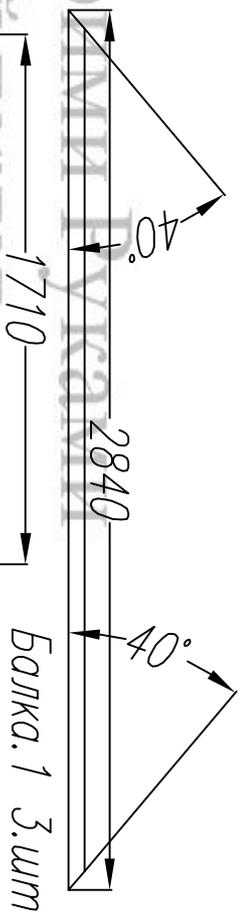

Балка. 1 3.шт

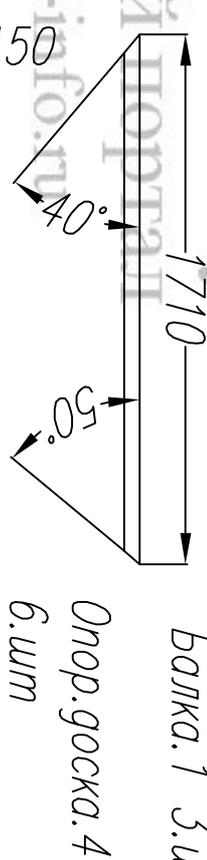

Опор. доска. 4 6.шт

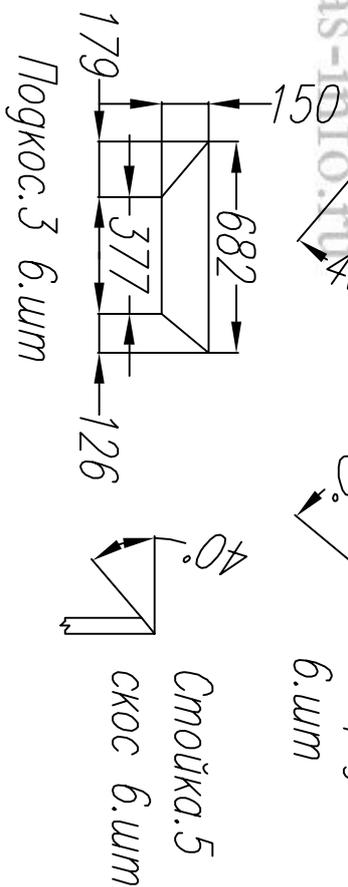


Стойка. 5 6.шт

Подкос. 3 6.шт

Изм.	Кол. уч.	Лист	Модок	Подпись	Дата	Дачный дом с мансардой КД-58-В.2		
	Директор					Крыша.		
	Исполнитель					Стадия	Лист	Листов
						АС	26	37
						Коньковая балка.		
						http://www.karkas-info.ru		

Согласовано

Ив. подл. Подпись и дата Возм. инв

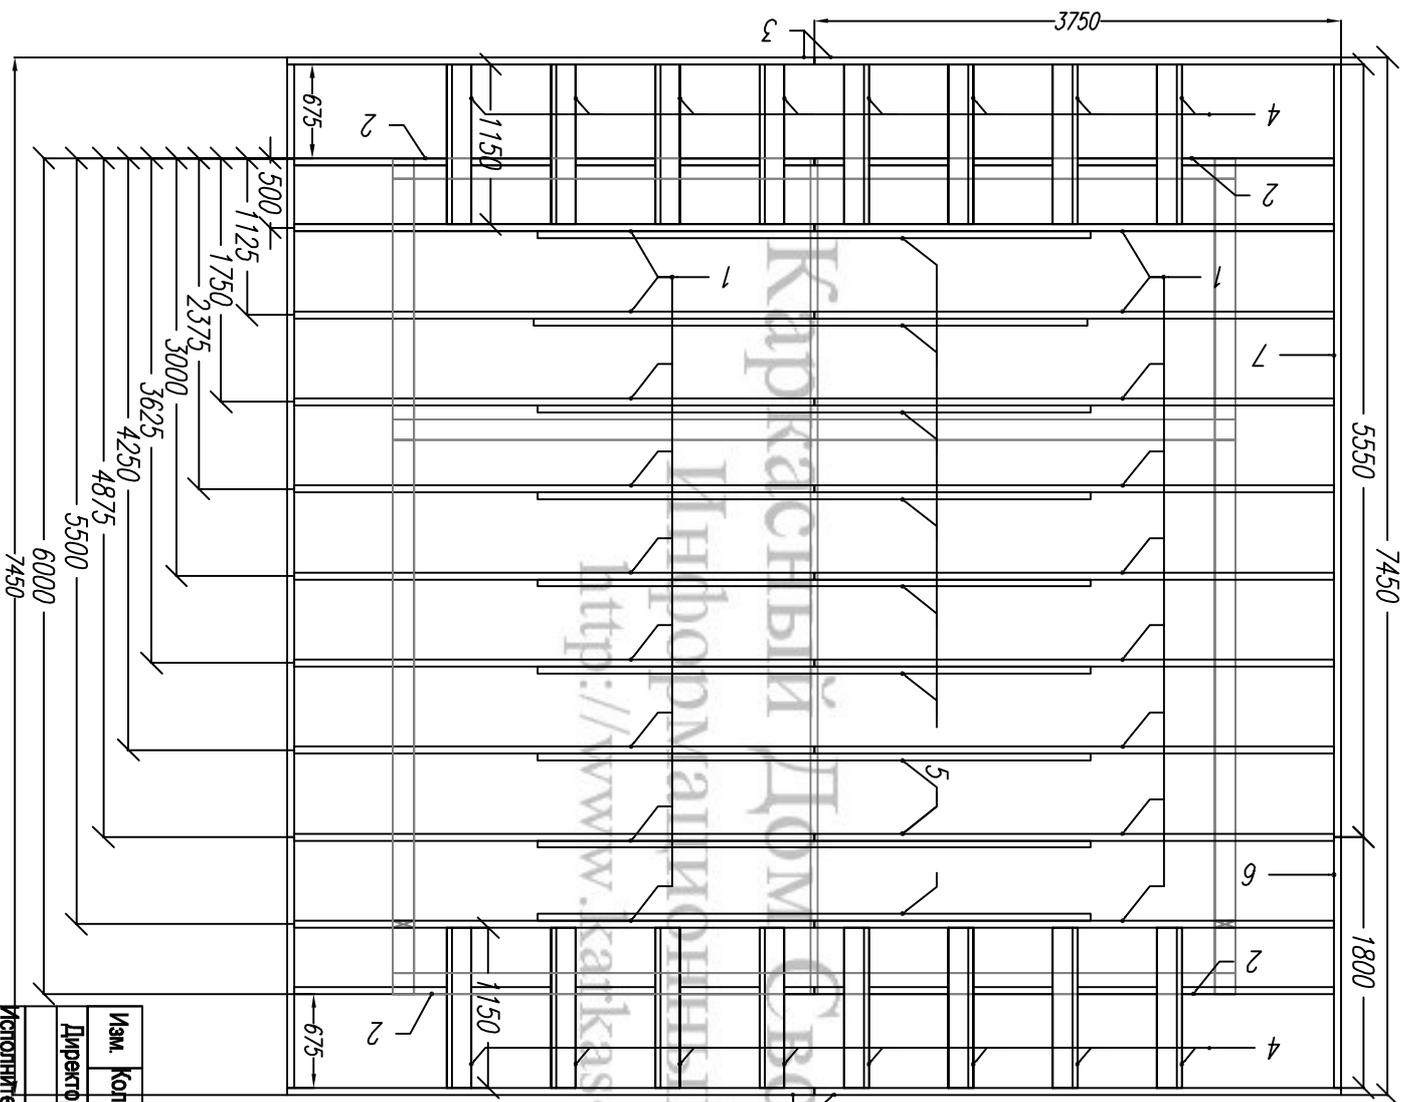


Раскрой. Стропила			
Ном.	Наименование.	Размер.	Шт.
1	Стропило	4940x200x50	18
2	Стропило	4940x180x50	4
3	Стропило	4960x180x50	4
4	Кобылка	1150x200x50	16
5	Ригель/Затяжка		9
6	Карнизная доска	1800x150x50	2
7	Карнизная доска	5550x150x50	2

Изм.	Кол. Уч.	Лист	Модок	Подпись	Дата	Дачный дом с мансардой КД-58-В-2		
Директор						Крыша.		
Исполнитель						Стадия	Лист	Листов
						АС	27	37
						Схема стропильной системы.		
						http://www.karkas-info.ru		

Согласовано

Ив. подл.	Подпись и дата	Возм. инв

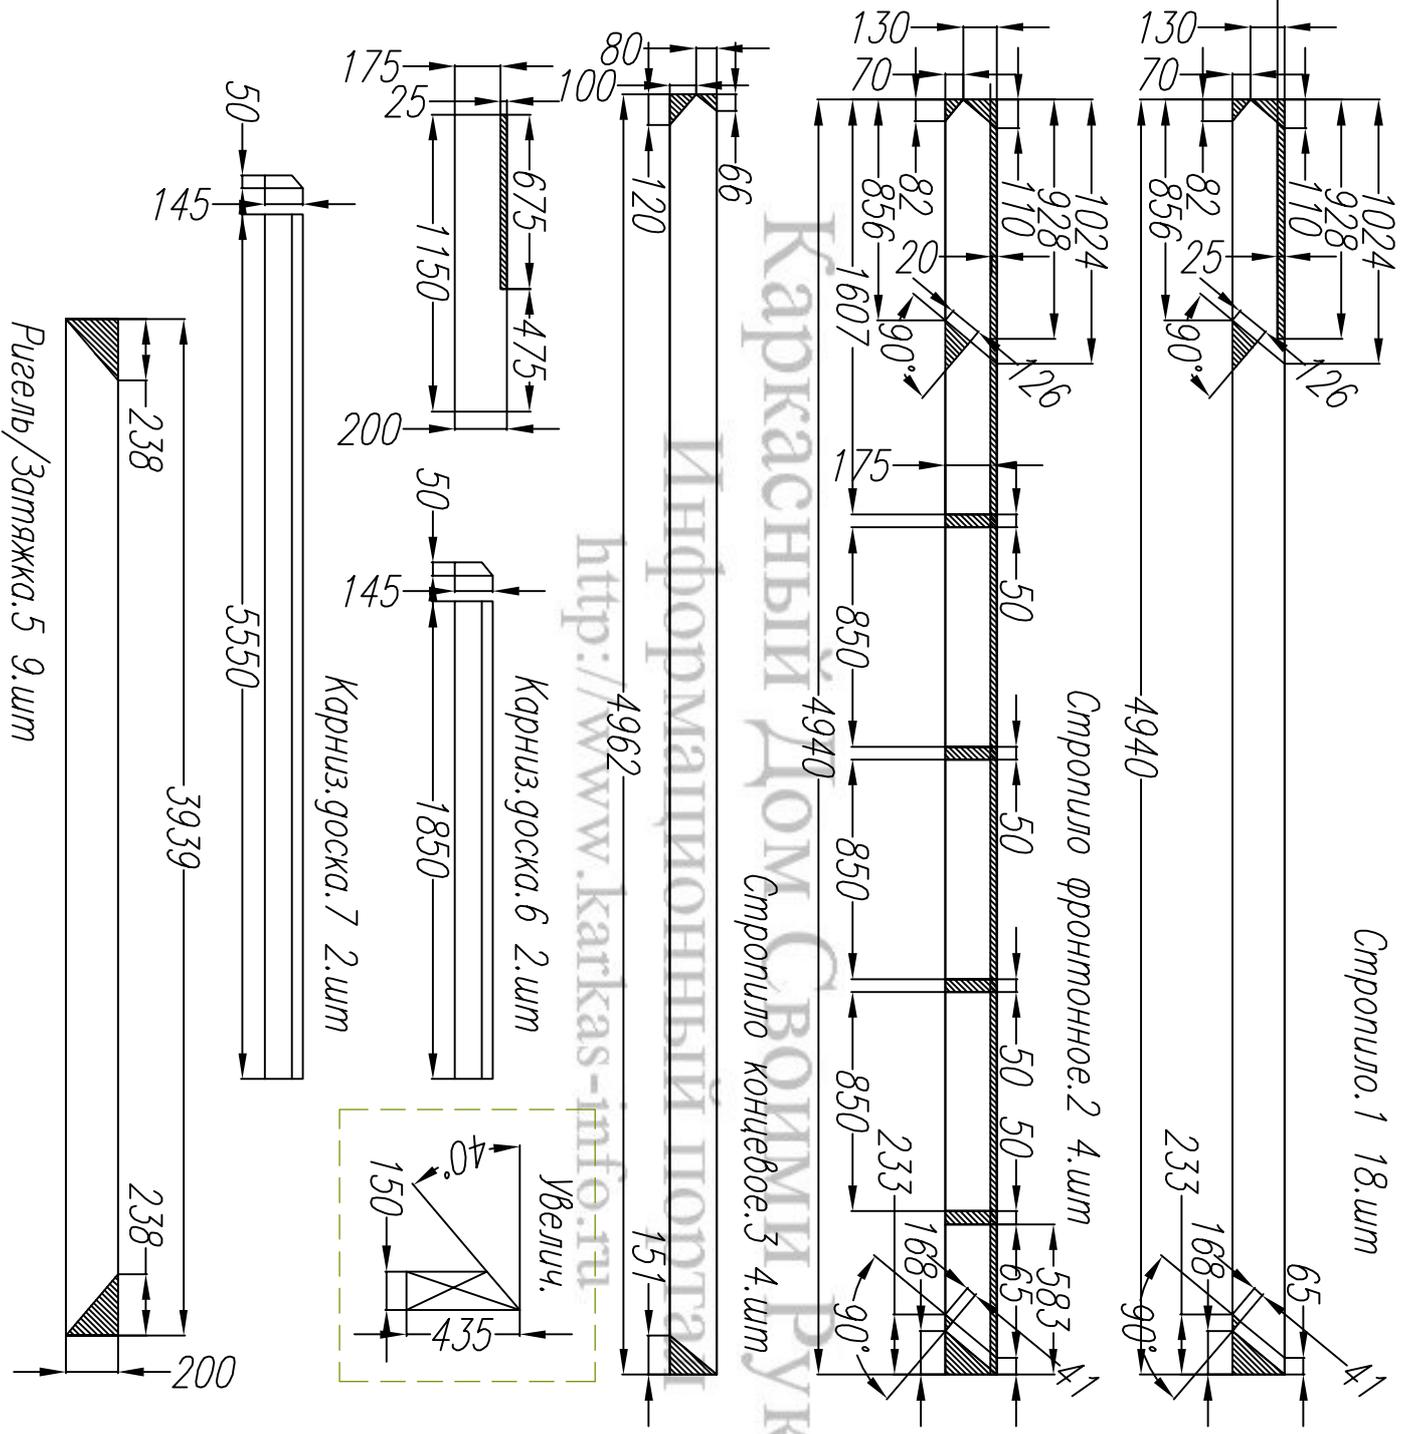

Изм.	Кол. уч.	Лист	Недок.	Подпись	Дата	Дачный дом с мансардой КД-58-В.2			
Директор						Крыша.	Стадия	Лист	Листов
Исполнитель							АС	28	37
						Стропила.	http://www.karkas-info.ru		


Каркасный Дом Своими Руками

Информационный сайт


<http://www.karkas-58.ru>

Схема кровли.

Обрешетка по стропилам брусом 30х30мм

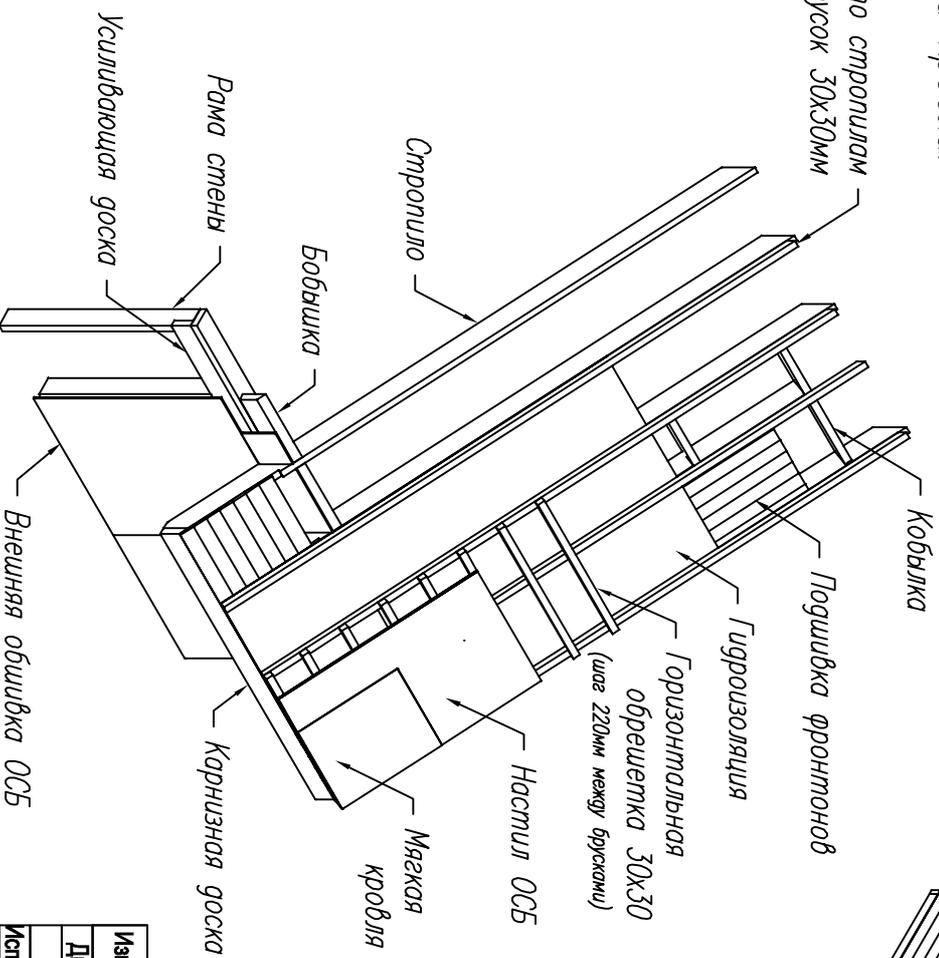

Общий вид стропильной системы перед настилом ОСБ под мякую кровлю.

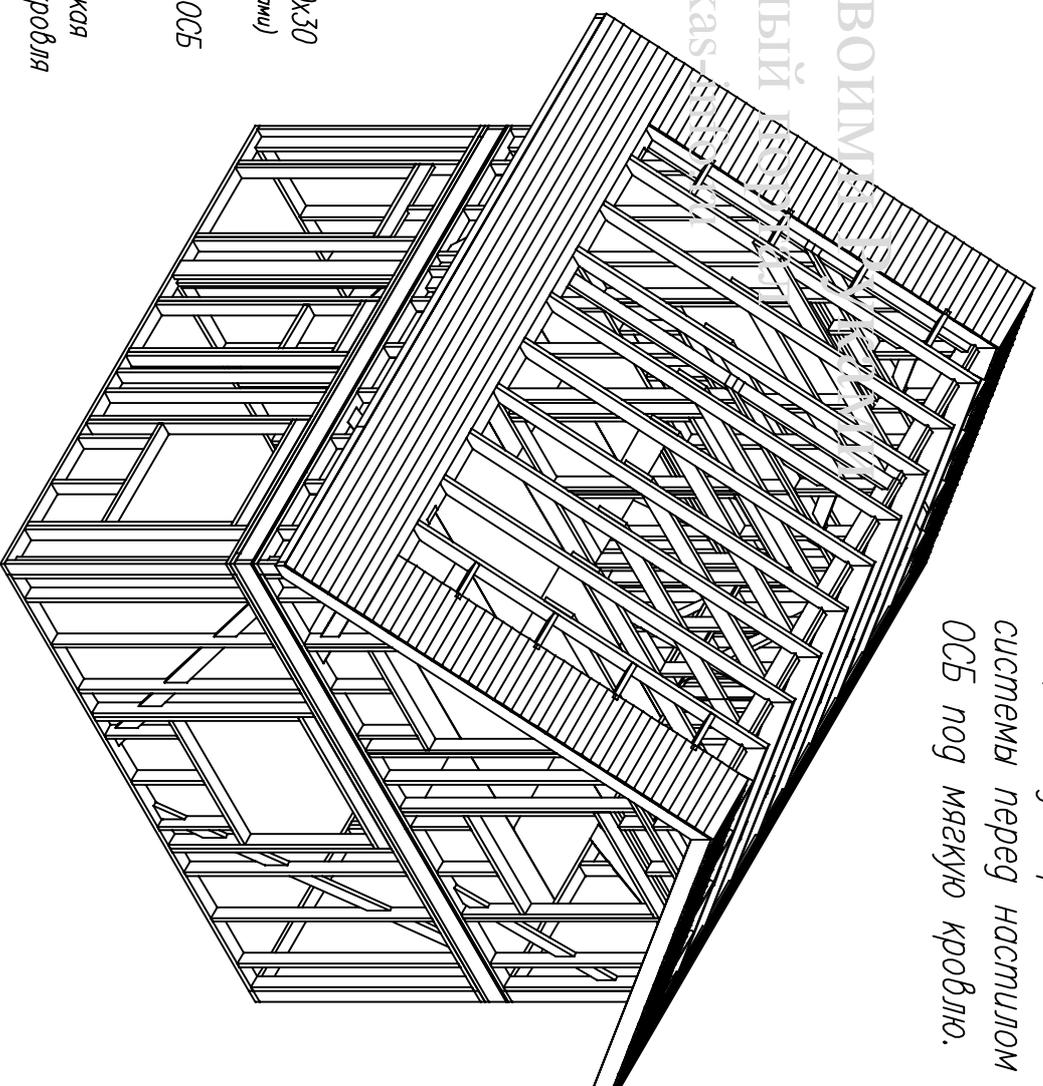

Согласовано

Возм. инв



Подпись и дата

Ив. подл.

Изм.	Кол. уч.	Лист	№ док.	Подпись	Дата	Дачный дом с мансардой КД-58-В-2			
	Директор								Крыша.
Исполнитель						Общий вид/Схема.	АС	29	37
							http://www.karkas-info.ru		

Согласовано

Ив. подл.	Подпись и дата	Возм. инв			

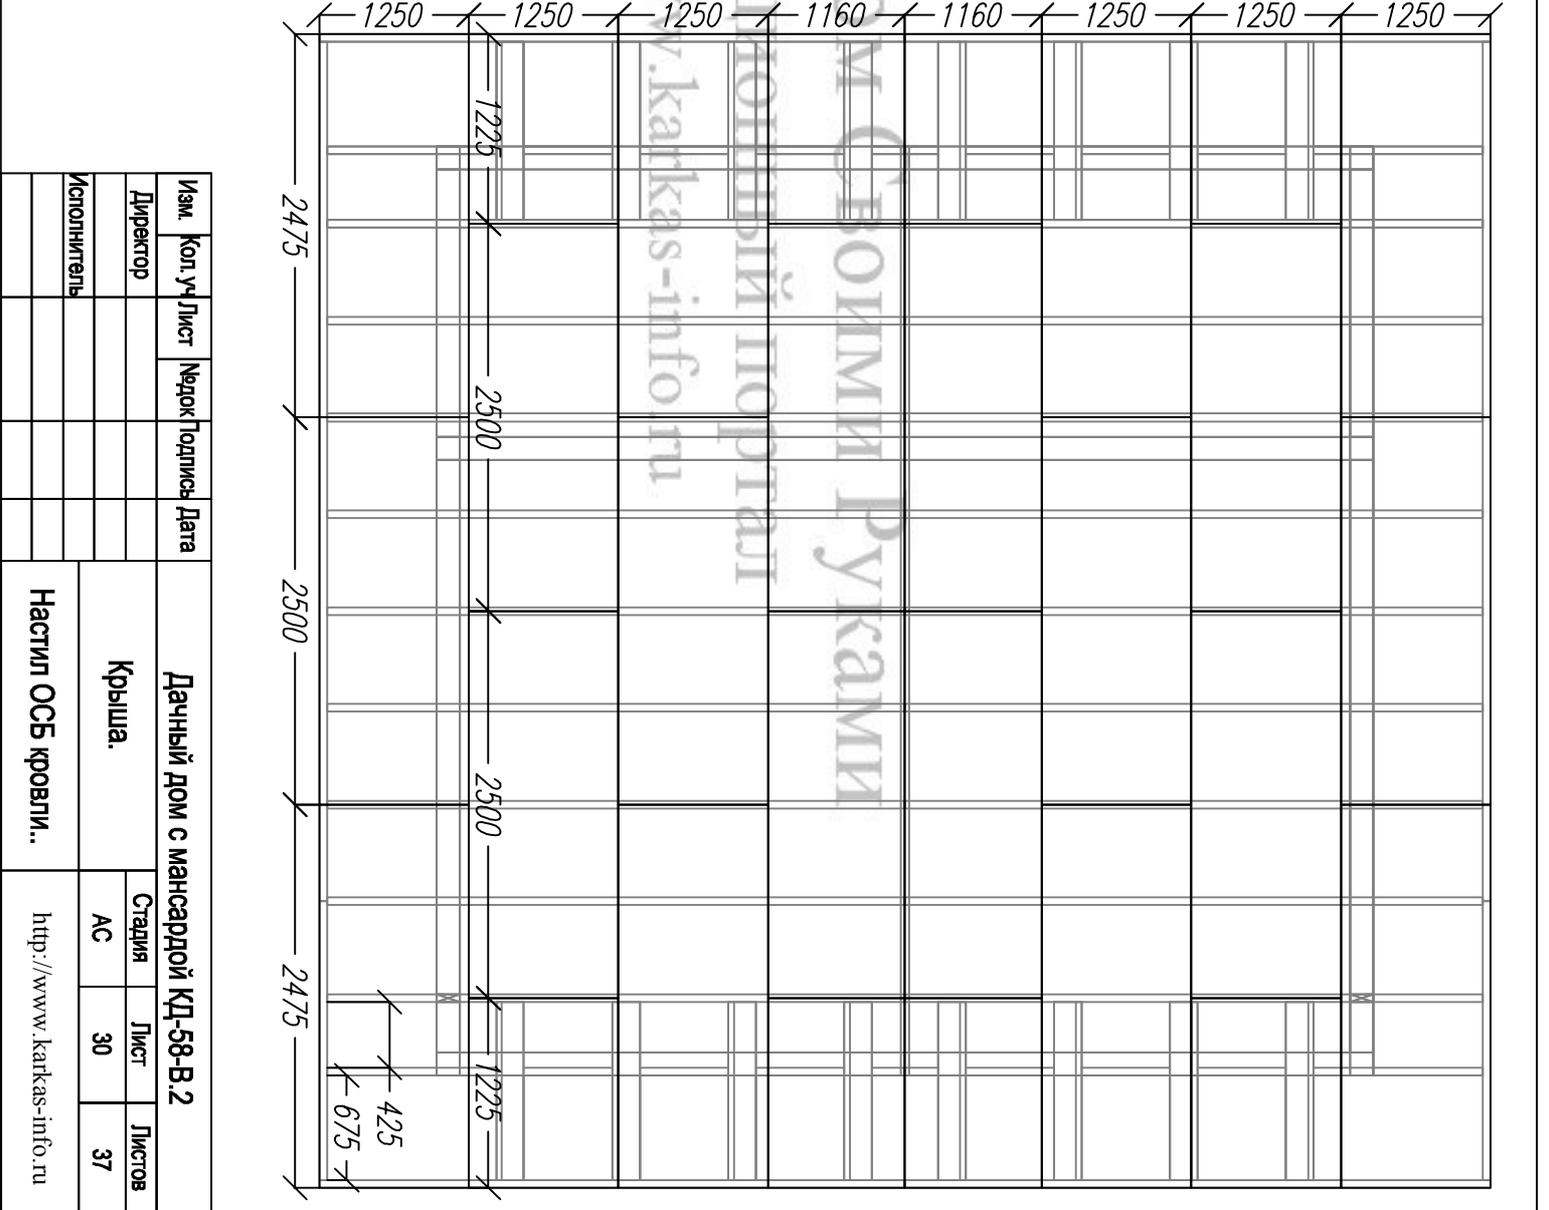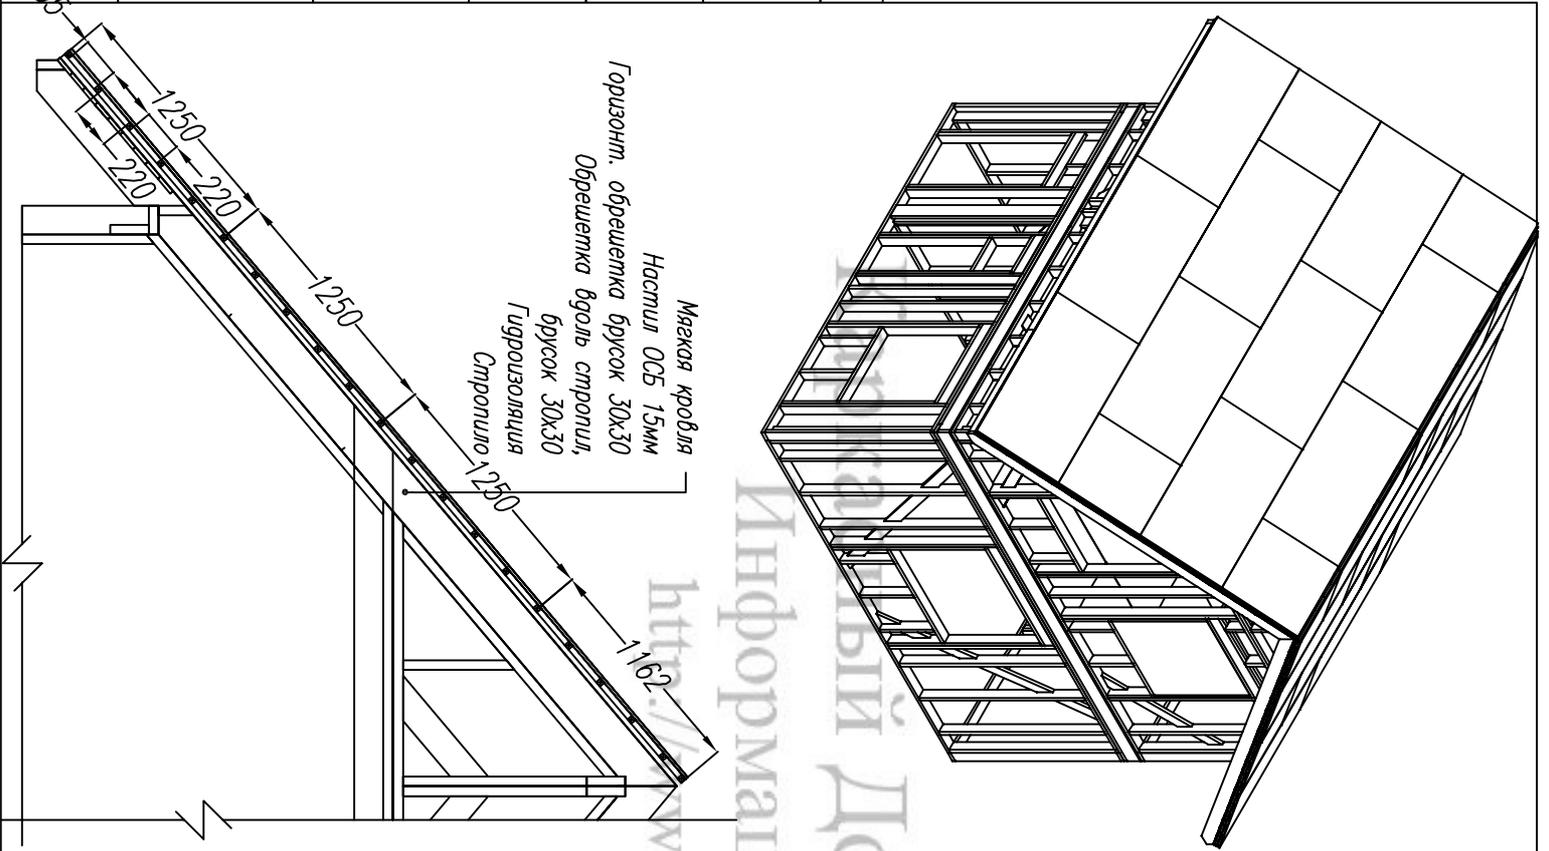


Изм.	Кол. уч.	Лист	№ док.	Подпись	Дата	Дачный дом с мансардой КД-58-В-2 Крыша. Настил ОСБ кровли..	Стадия	Лист	Листов
Директор							АС	30	37
Исполнитель							http://www.karkas-info.ru		


Согласовано

Ив. подл. Подпись и дата Возм. инв


Стена тамбура.2
Вид с внутр. стороны.

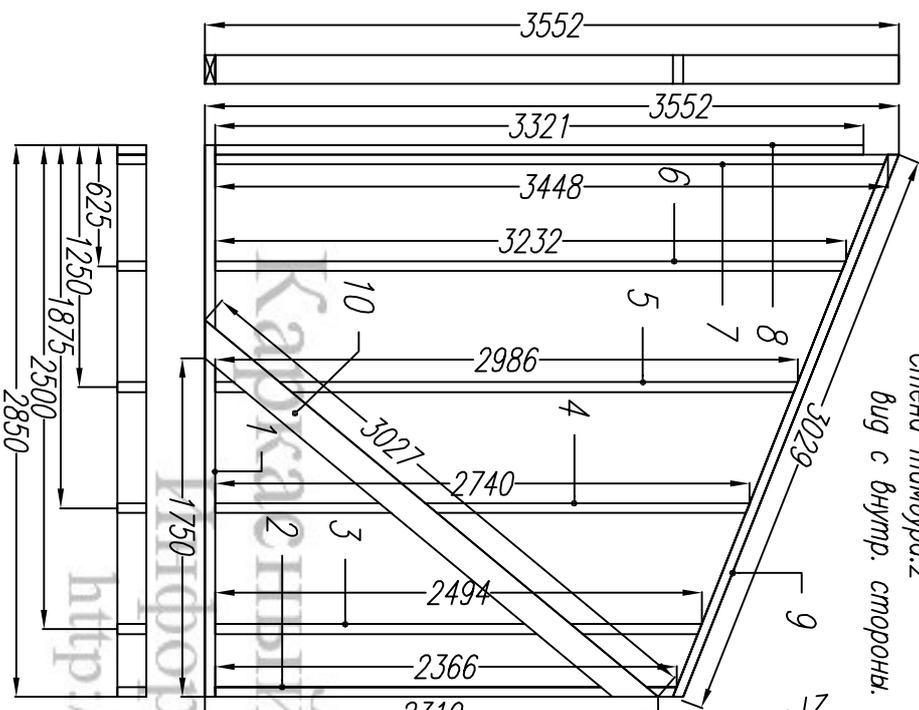



Скос. стойки 3-7.

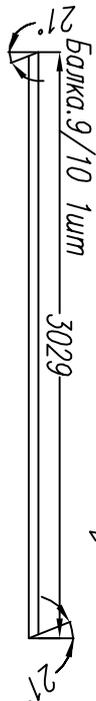

Стена тамбура.1
Вид с внеш. стороны.

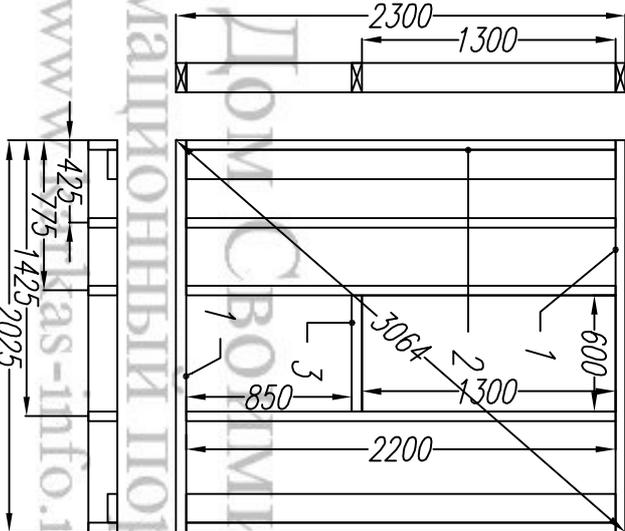

Стена тамбура.3
Вид с внутр. стороны.

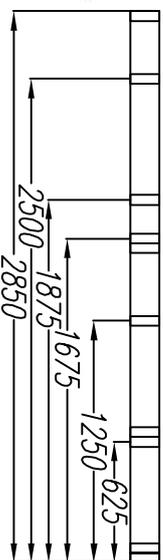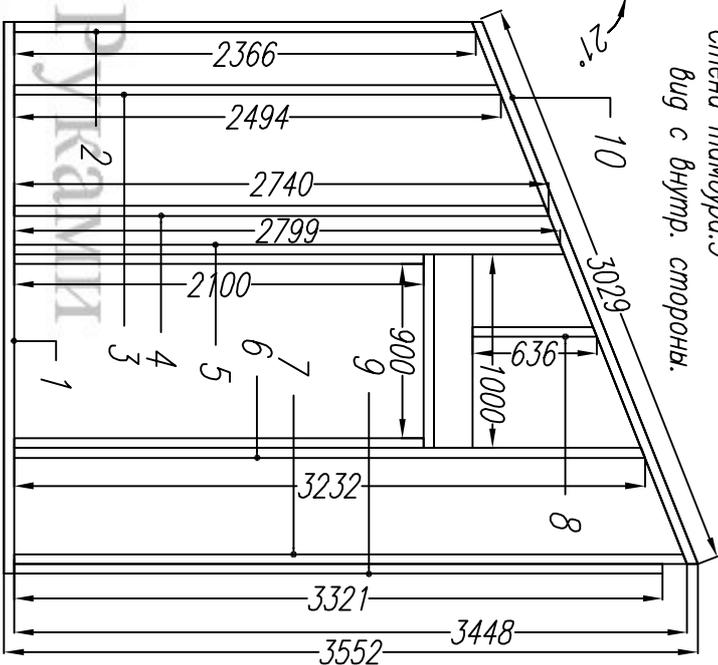

Раскрой. Тамбур. Стена.2

Ном.	Наименование.	Размер.	Шт.
1	Лежень	2850x150x50	1
2	Стойка	2365x150x50	1
3	Стойка	2495x180x50	1
4	Стойка	2740x150x50	1
5	Стойка	2985x150x50	1
6	Стойка	3230x150x50	1
7	Стойка	3450x150x50	1
8	Стойка	3320x150x50	1
9	Балка	3030x150x50	1
10	Укос	3025x150x50	1

Раскрой. Тамбур. Стена.3

Ном.	Наименование.	Размер.	Шт.
1	Лежень	2850x150x50	1
2	Стойка	2365x150x50	1
3	Стойка	2495x180x50	1
4	Стойка	2740x150x50	1
5	Стойка	2800x150x50	1
6	Стойка	3230x150x50	1
7	Стойка	3450x150x50	1
8	Стойка	635x150x50	1
9	Стойка	3320x150x50	1
10	Балка	3030x150x50	1

Раскрой. Тамбур. Стена.2

Ном.	Наименование.	Размер.	Шт.
1	Лежень	2025x150x50	2
2	Стойка	2200x150x50	7
3	Балка	600x150x50	1

Дачный дом с мансардой КД-58-В-2

Тамбур.

Стадия	Лист	Листов
АС	31	37

-/-

<http://www.katkas-info.ru>

Согласовано

Ив. подл.	Подпись и дата	Возм. инв			

Раскрой Терраса			
Ном.	Наименование.	Размер.	Шт.
1	Стойка	2500x150x150	2
2	Опор брус	2050x150x150	1
3	Опор брус	5400x150x150	1
4	Опорная доска	2050x200x50	1
5	Опорная доска	5400x200x50	1
6	Стропило.	4030x200x50	12
7	Стропило	4070x200x50	2
8	Лаги	3000x150x50	8
9	Фасад доска	4250x150x50	1
10	Фальш.доски*	725x150x50	3
11	Фальш.доска*	250x150x50	1
12	Карниз доска**	3675x150x50	2

*Скос 45е с одной стороны.
** Скос 20е.



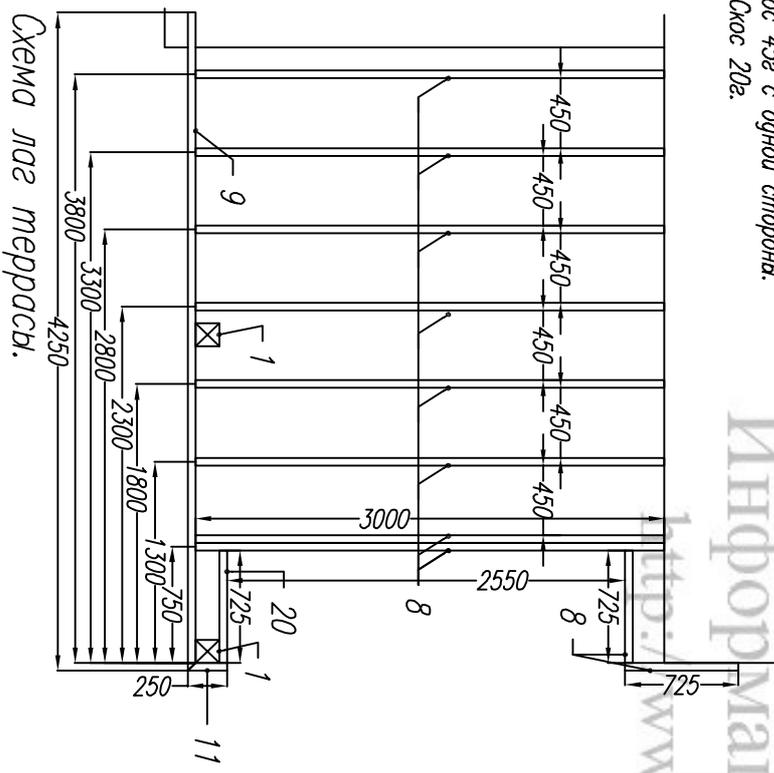


Схема лаг террасы.

Схема стропил террасы.

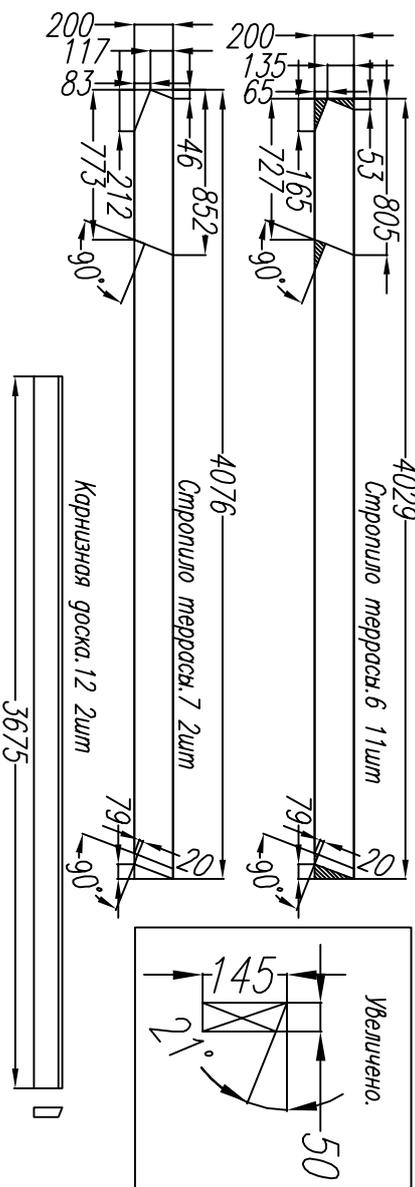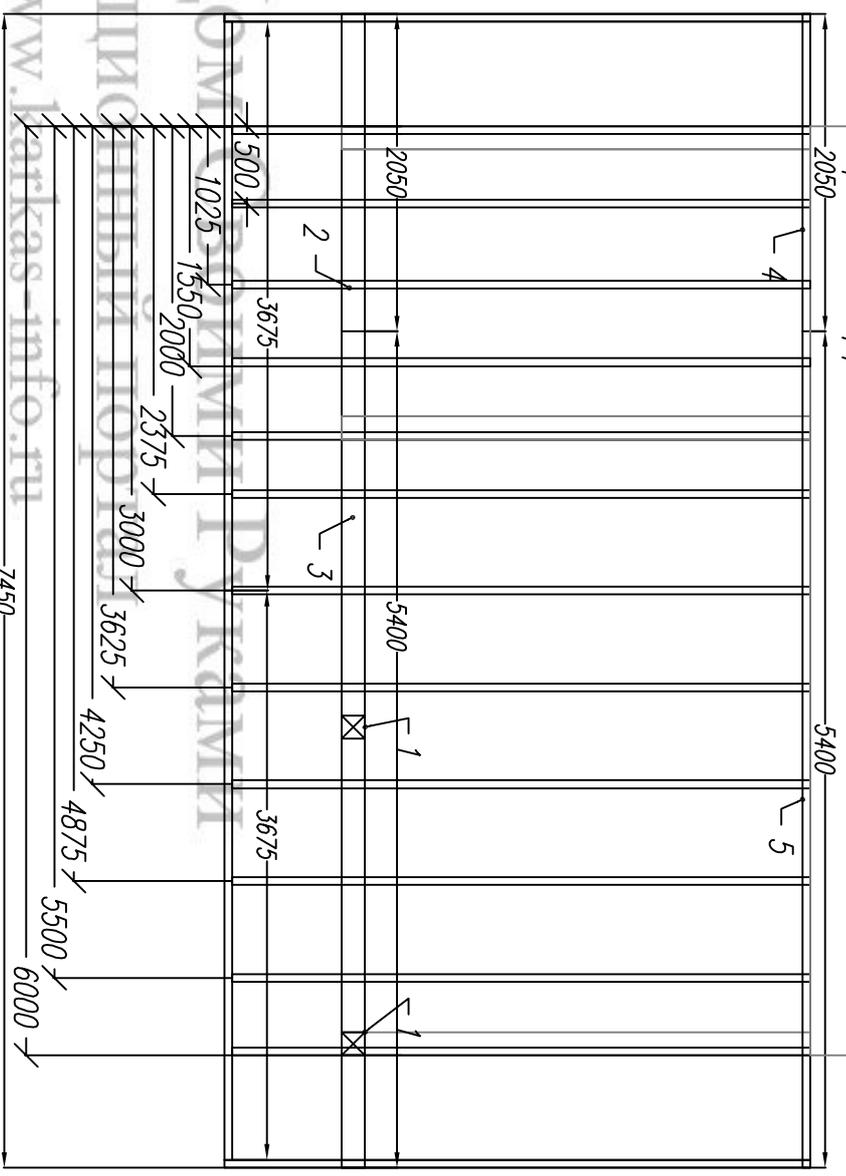


Изм.	Кол. Уч	Лист	№доку	Подпись	Дата	Дачный дом с мансардой КД-58-В-2 Терраса.	Стадия	Лист	Листов
Директор							АС	33	37
Исполнитель							Схема распол. лаг Схема стропил.		



<http://www.karkas-info.ru>

Согласовано



Ив. подл.	Подпись и дата	Возм. инв				

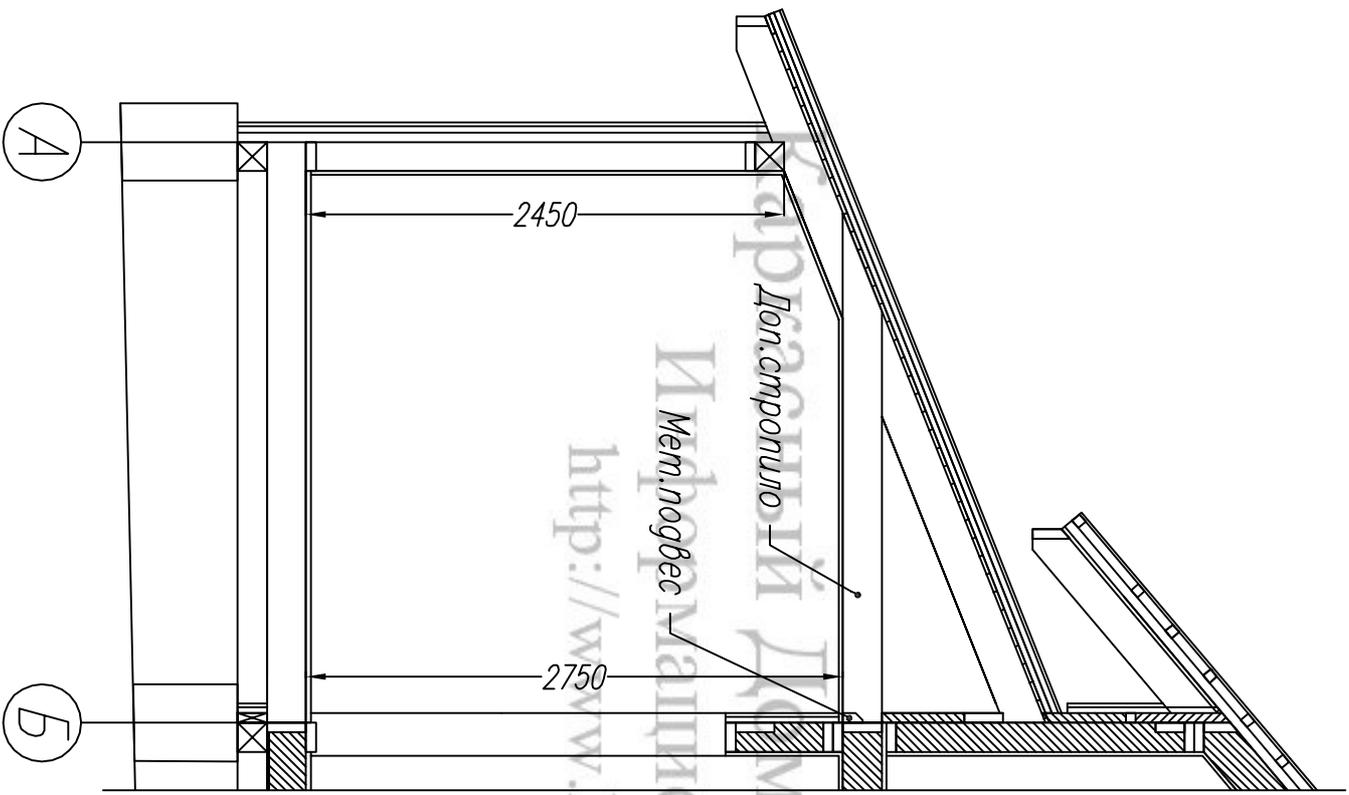

Доп. стропила для устройства помолка.

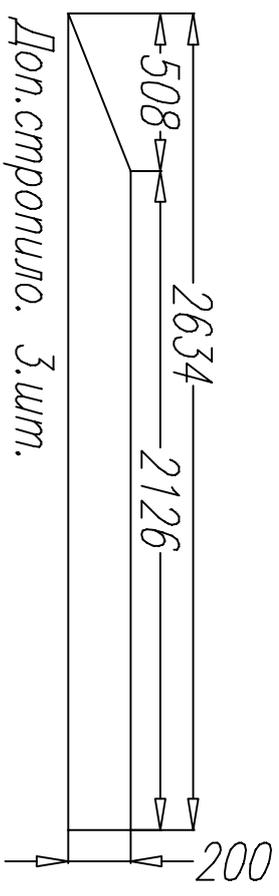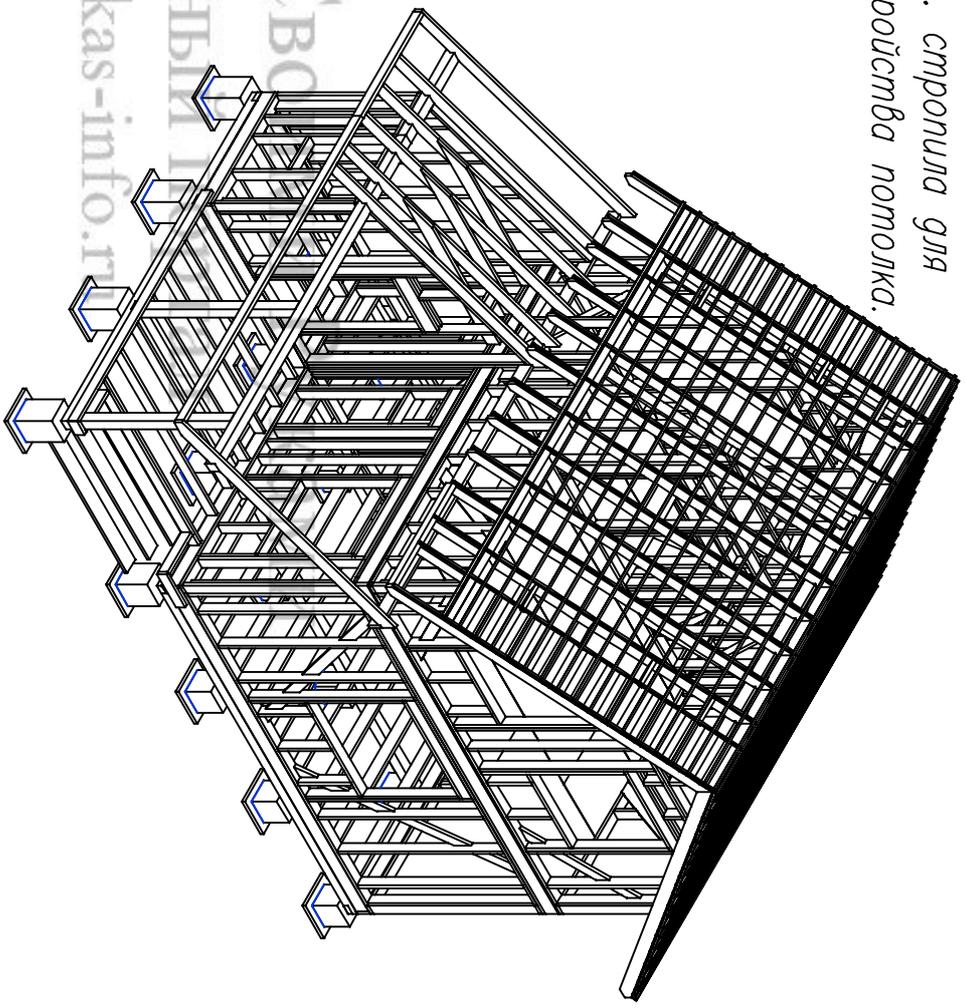

Изм.	Кол. уч.	Лист	№ док.	Подпись	Дата	Дачный дом с мансардой КД-58-В-2		
Директор						Тамбур.		
Исполнитель						Стадия	Лист	Листов
						АС	34	37
						http://www.karkas-info.ru		

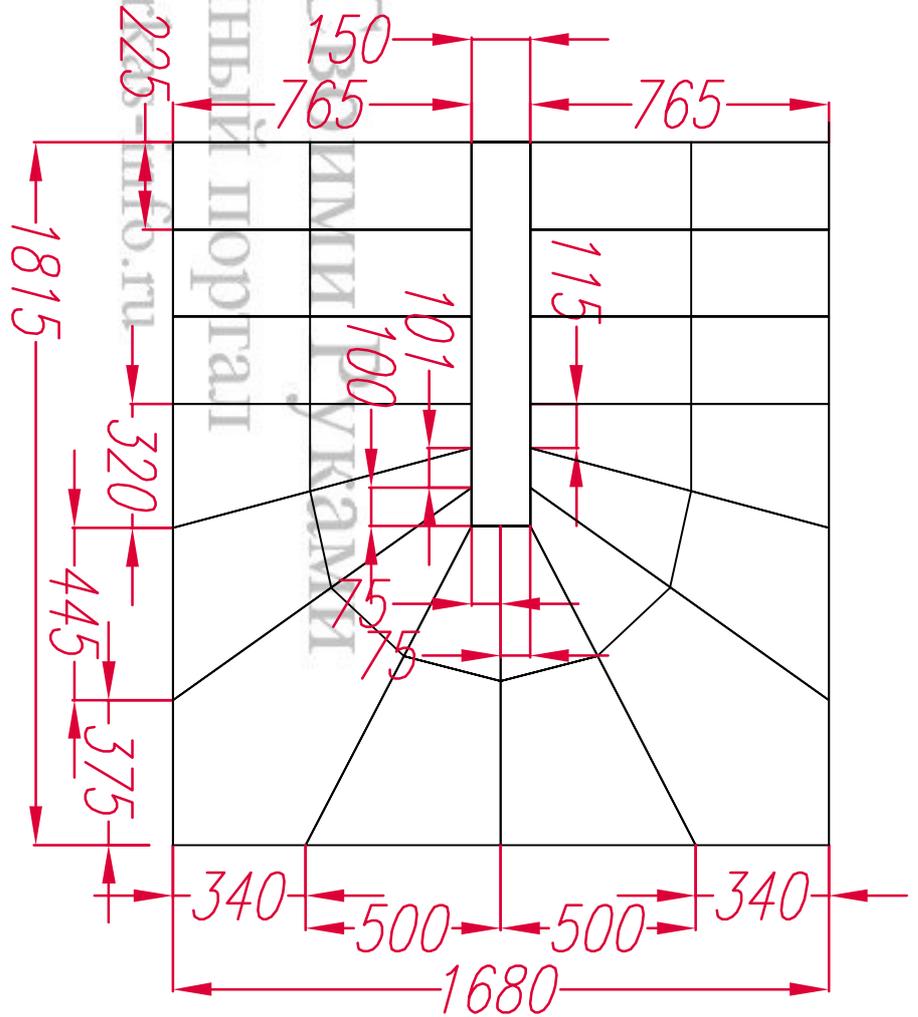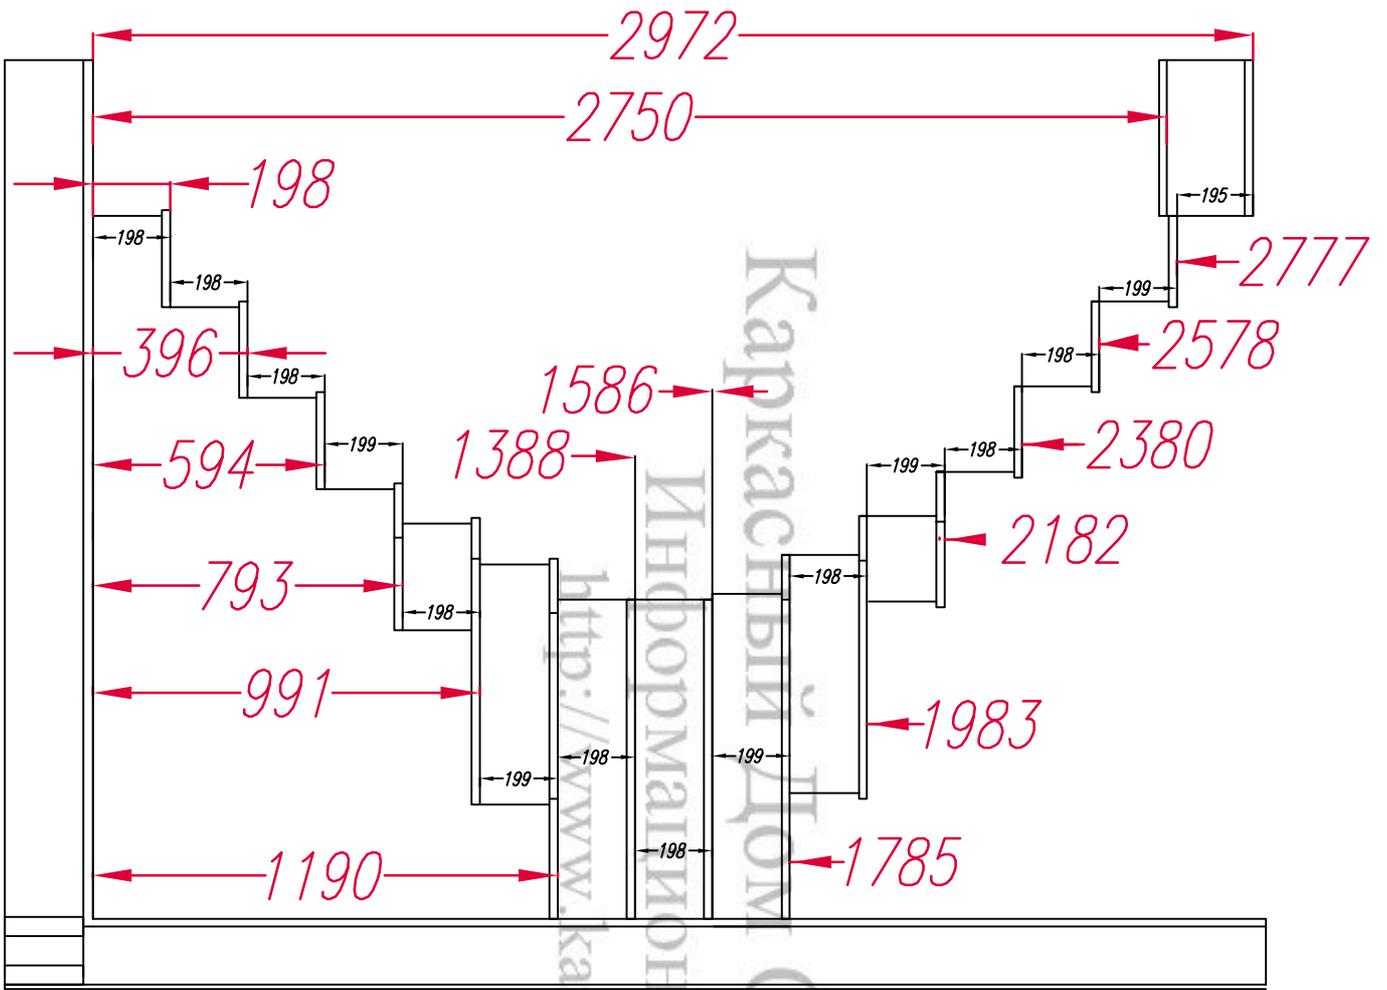

Изм.	Кол. уч.	Лист	№ док.	Подпись	Дата
Директор					
Исполнитель					

Изм.			Дачный дом с мансардой КД-58-В.2		
Лист			Лестница. Развертка.		
Стдия	Лист	Листов			
АС	36	37			
http://www.karkas-info.ru					

1. Общие данные

Проект дачного дома на основе деревянного каркаса с мансардой площадью 58м².

Каркас дома выполняется из доски 50х150, с утеплением слоем 200мм (150мм между стоек+50мм по дополнительной констр.обрешетке). Кровля мягкая черепица, внешняя отделка сайдинг/блокхауз.

Основные материалы для постройки каркаса.

Доска 50х150х6000-125шт. 5.5м³

50х200х6000-90шт 5.5м³

Брус 150х150х6000-14шт 2.0м³

Доска 20х100х6000-140шт 1.7м³1

Доска 25х100х600- для обрешетки- 60шт 0.9м³

Брусок 50х50х3000 для констр обрешетки - 120шт. 1м³

Объем закладываемого утеплителя-4.7м³ (внешний периметр дома 4.0м³+7м³ перегородки)

ОСБ-22мм 2500х1250 для настила полов-25л

ОСБ-15мм 2500х1250 для настила под мягкую кровлю-35шт.

Площадь кровли-105м²

Площадь фасадов -14.5м²


Площадь пола-65м² + 9м² террасы

Площадь внутренних стен дома-265м²

Площадь перегородок - 40м²

Площадь потолков включая накл.стен мансарды-75м²

Внутренние перегородки 14.0мм - каркас, доска 4.0х100 с обшивкой имитацией бруса.

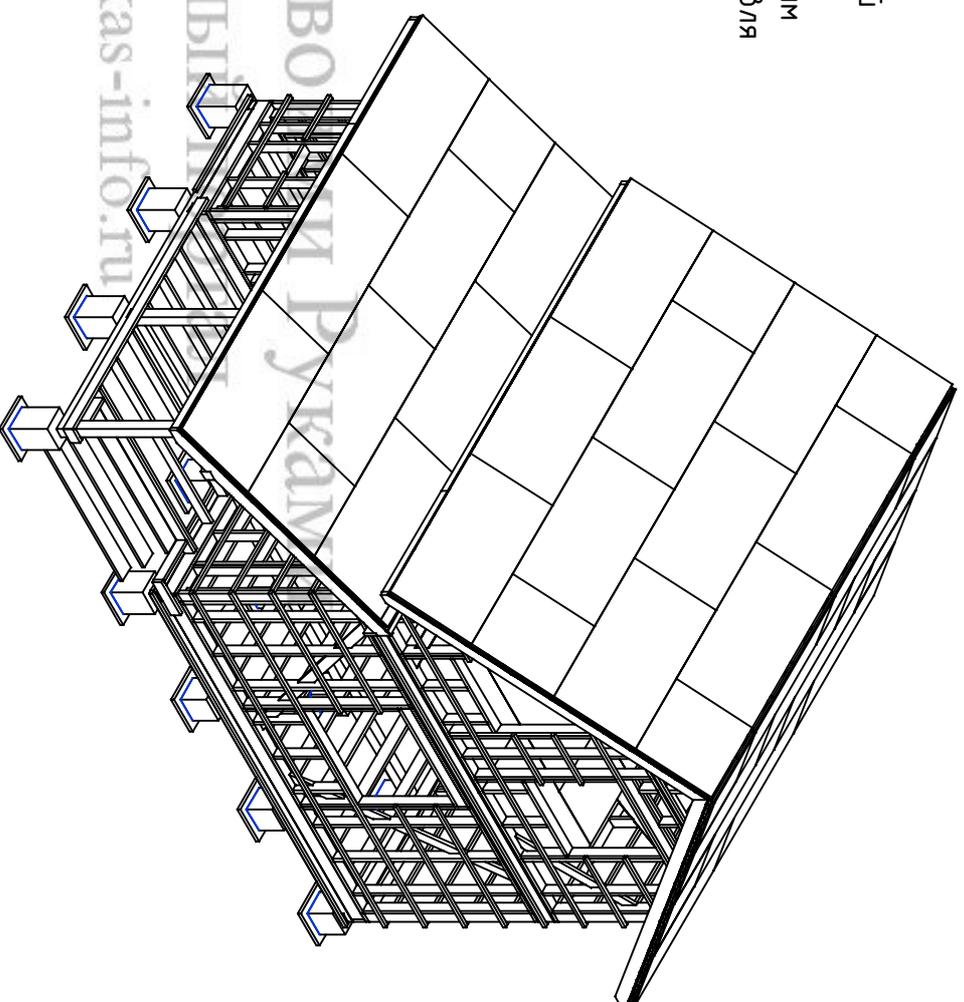

<http://www.karkas-info.ru>

Согласовано

Возм. инв

Подпись и дата

Ив. подл.

Изм. Кол.уч Лист Недок Подпись Дата

Директор

Исполнитель

Дачный дом с мансардой КД-58-В-2

Спецификация
материалов.

Стадия Лист Листов

АС 37 37

-/-

<http://www.karkas-info.ru>