

КАРКАС ИНФО

Студия конструктива и архитектуры

Заказчик

Индивидуальный жилой дом

Проект каркасного дома 8х10м. с террасой

Ленинградская область, Выборгский район, Красносельское сельское поселение, пос. Красносельское

Архитектурные решения

12/24 – АР

Согласовано		
Взам. инв. №		
Подп. и дата		
Инв. № подл.		

Директор

Согласовано

Взам. инв. №

Подп. и дата

Инв. № подл.

Ведомость рабочих чертежей основного комплекта

Лист	Наименование	Примечание
АР-01	Общие данные	
АР-02	План первого этажа на отметке 0.000	
АР-03	План мансарды на отметке +2.851	
АР-04	Размерный план первого этажа	
АР-05	Размерный план мансарды	
АР-06	Маркировочный план первого этажа	
АР-07	Маркировочный план мансарды	
АР-08	Экспликация полов	
АР-09	Ведомость отделки помещений	
АР-10	Фасад в осях 1-6	
АР-11	Фасад в осях 6-1	
АР-12	Фасад в осях Е-А	
АР-13	Фасад в осях А-Е	
АР-14	Разрезы 1-1, 2-2	
АР-15	3D вид 1. Перспектива	
АР-16	3D вид 2. Перспектива	
АР-17	3D вид 3. Перспектива	
АР-18	3D вид 4. Перспектива	
АР-19	3D вид помещений	
АР-20	План кровли	
АР-21	Ведомость заполнения оконных проемов	
АР-22	Ведомость заполнения дверных проемов	
АР-23	Ведомость витражей	
АР-24	Ведомость основных материалов	

Условные обозначения

ОК-1	- марка окна	1	- марка перегородок
Д-1	- марка двери	1.1	- марка наружных стен
2	- марка типа отделки помещений	В-1	- марка витражей
1.21	- марка пола	К-1	- марка кровли
		Пр-1	- марка перил
		101	- марка помещения
		<u>2,56 м²</u>	- площадь помещения
		<u>56,25 м³</u>	- объем помещения

ОБЩИЕ УКАЗАНИЯ

Проектируемое здание представляет собой в плане прямоугольный объем с мансардой и двускатной кровлей. Размеры здания в осях в плане составляют 9,8 м на 7,8 м. Отметка ¼0,00пола соответствует уровню чистового пола первого этажа.

- Степень огнестойкости здания – IV
- Класс конструктивной пожарной опасности здания С2
- Уровень ответственности здания – пониженный
- По функциональной пожарной опасности объект относится к классу Ф1.2.


- Здание запроектировано на основании задания заказчика.
1. Наружные стены – каркасные, с заполнением минераловатным утеплителем, плотностью не менее 45 кг/м3. Стойки каркаса – доска 45х145мм.
 2. Внутренние стены – каркасные, с обшивкой имитацией бруса/ГКЛВ в 2 слоя с каждой стороны. Стойки каркаса – доска 45х145/95мм. с заполнением минераловатным утеплителем(звукоизоляция), плотностью не менее 45кг/м3.
 3. Кровля – скатная, утепленная по балкам стропильной системы 195х45мм, Покрытие – фальцевая кровля по сплошному деревянному настилу. Предусмотрен организованный наружный водосток.
 4. Полы – кварцвинил/линолеум или керамогранитная плитка по слою сборной стяжки с ТП. Устройство полов следует производить только после завершения всех монтажных работ по проводке инженерных коммуникаций.
 5. Двери внутренние – деревянные и комбинированные по ГОСТ 475–2016. В помещениях санузлов предусмотрены дверные полотна со встроенными вентрешетками в нижней части либо с зазором над порогом. Дверные блоки наружные оборудованы доводчиками.
 6. Все деревянные элементы каркаса, не предназначенные для декоративной отделки, внутри помещений и снаружи обработать огнебиозащитным составом “ Огнебор ” или его аналогом , обладающим огнезащитной эффективностью по II группе согласно ГОСТ Р 53292–2009 и НПБ 251–98.
 7. При производстве работ необходимо составить следующие акты освидетельствования скрытых работ: устройство гидроизоляции, пароизоляции, теплоизоляции, звукоизоляции, окраска деревянных конструкций огнезащитным составом.
 8. Все строительные работы производить строго в соответствии с требованиями действующих нормативных документов: СП 70.13330.2012 “Несущие и ограждающие конструкции” СП 49.13330.2010 “Безопасность труда в строительстве” СП 71.13330.2017 “Изоляционные и отделочные покрытия”

Ведомость основных комплектов рабочих чертежей

Обозначение	Наименование	Примечание
12/24 АР	Архитектурные решения	
12/24 КД	Конструкции деревянные	

						12/24 – АР			
						Индивидуальный жилой дом			
Изм.	Кол.уч.	Лист	№ док.	Подп.	Дата	Проект каркасного дома 8х10м. с террасой.	Стадия	Лист	Листов
Разработал	Пустоход				12/24		Р	АР-01	
						Общие данные	Студия конструктива и архитектуры КАРКАС ИНФО www.karkas.info +7 985 074-4484		

На отметке 0.000

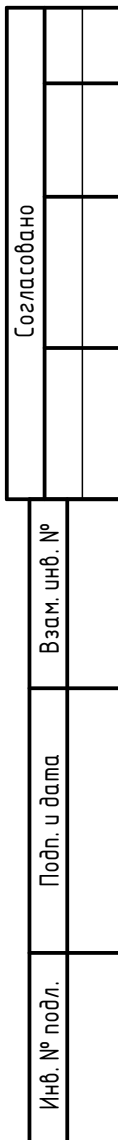


Номер помещения	Наименование	Площадь, м²	Кат. помещения
1	Спальня	11,70	
2	Спальня	11,70	
3	Холл	4,93	
4	Санузел	3,82	
5	Тех. помещение	2,85	
6	Кухня-гостиная	28,09	
7	Тамбур	3,85	
8	Терраса	52,56	
Общий итог: 8		119,50	

OK-1	- марка окна	1	- марка перегородок
	- марка двери	1.1	- марка наружных стен
		B-1	- марка витражей
		K-1	- марка кровли
	- марка типа отделки помещений	Пр-1	- марка перил
			- марка помещения
	- марка пола	<u>2,56 м²</u>	- площадь помещения
		56,25 м ³	- объем помещения

Формат А3А

План мансарды
На отметке +2.851

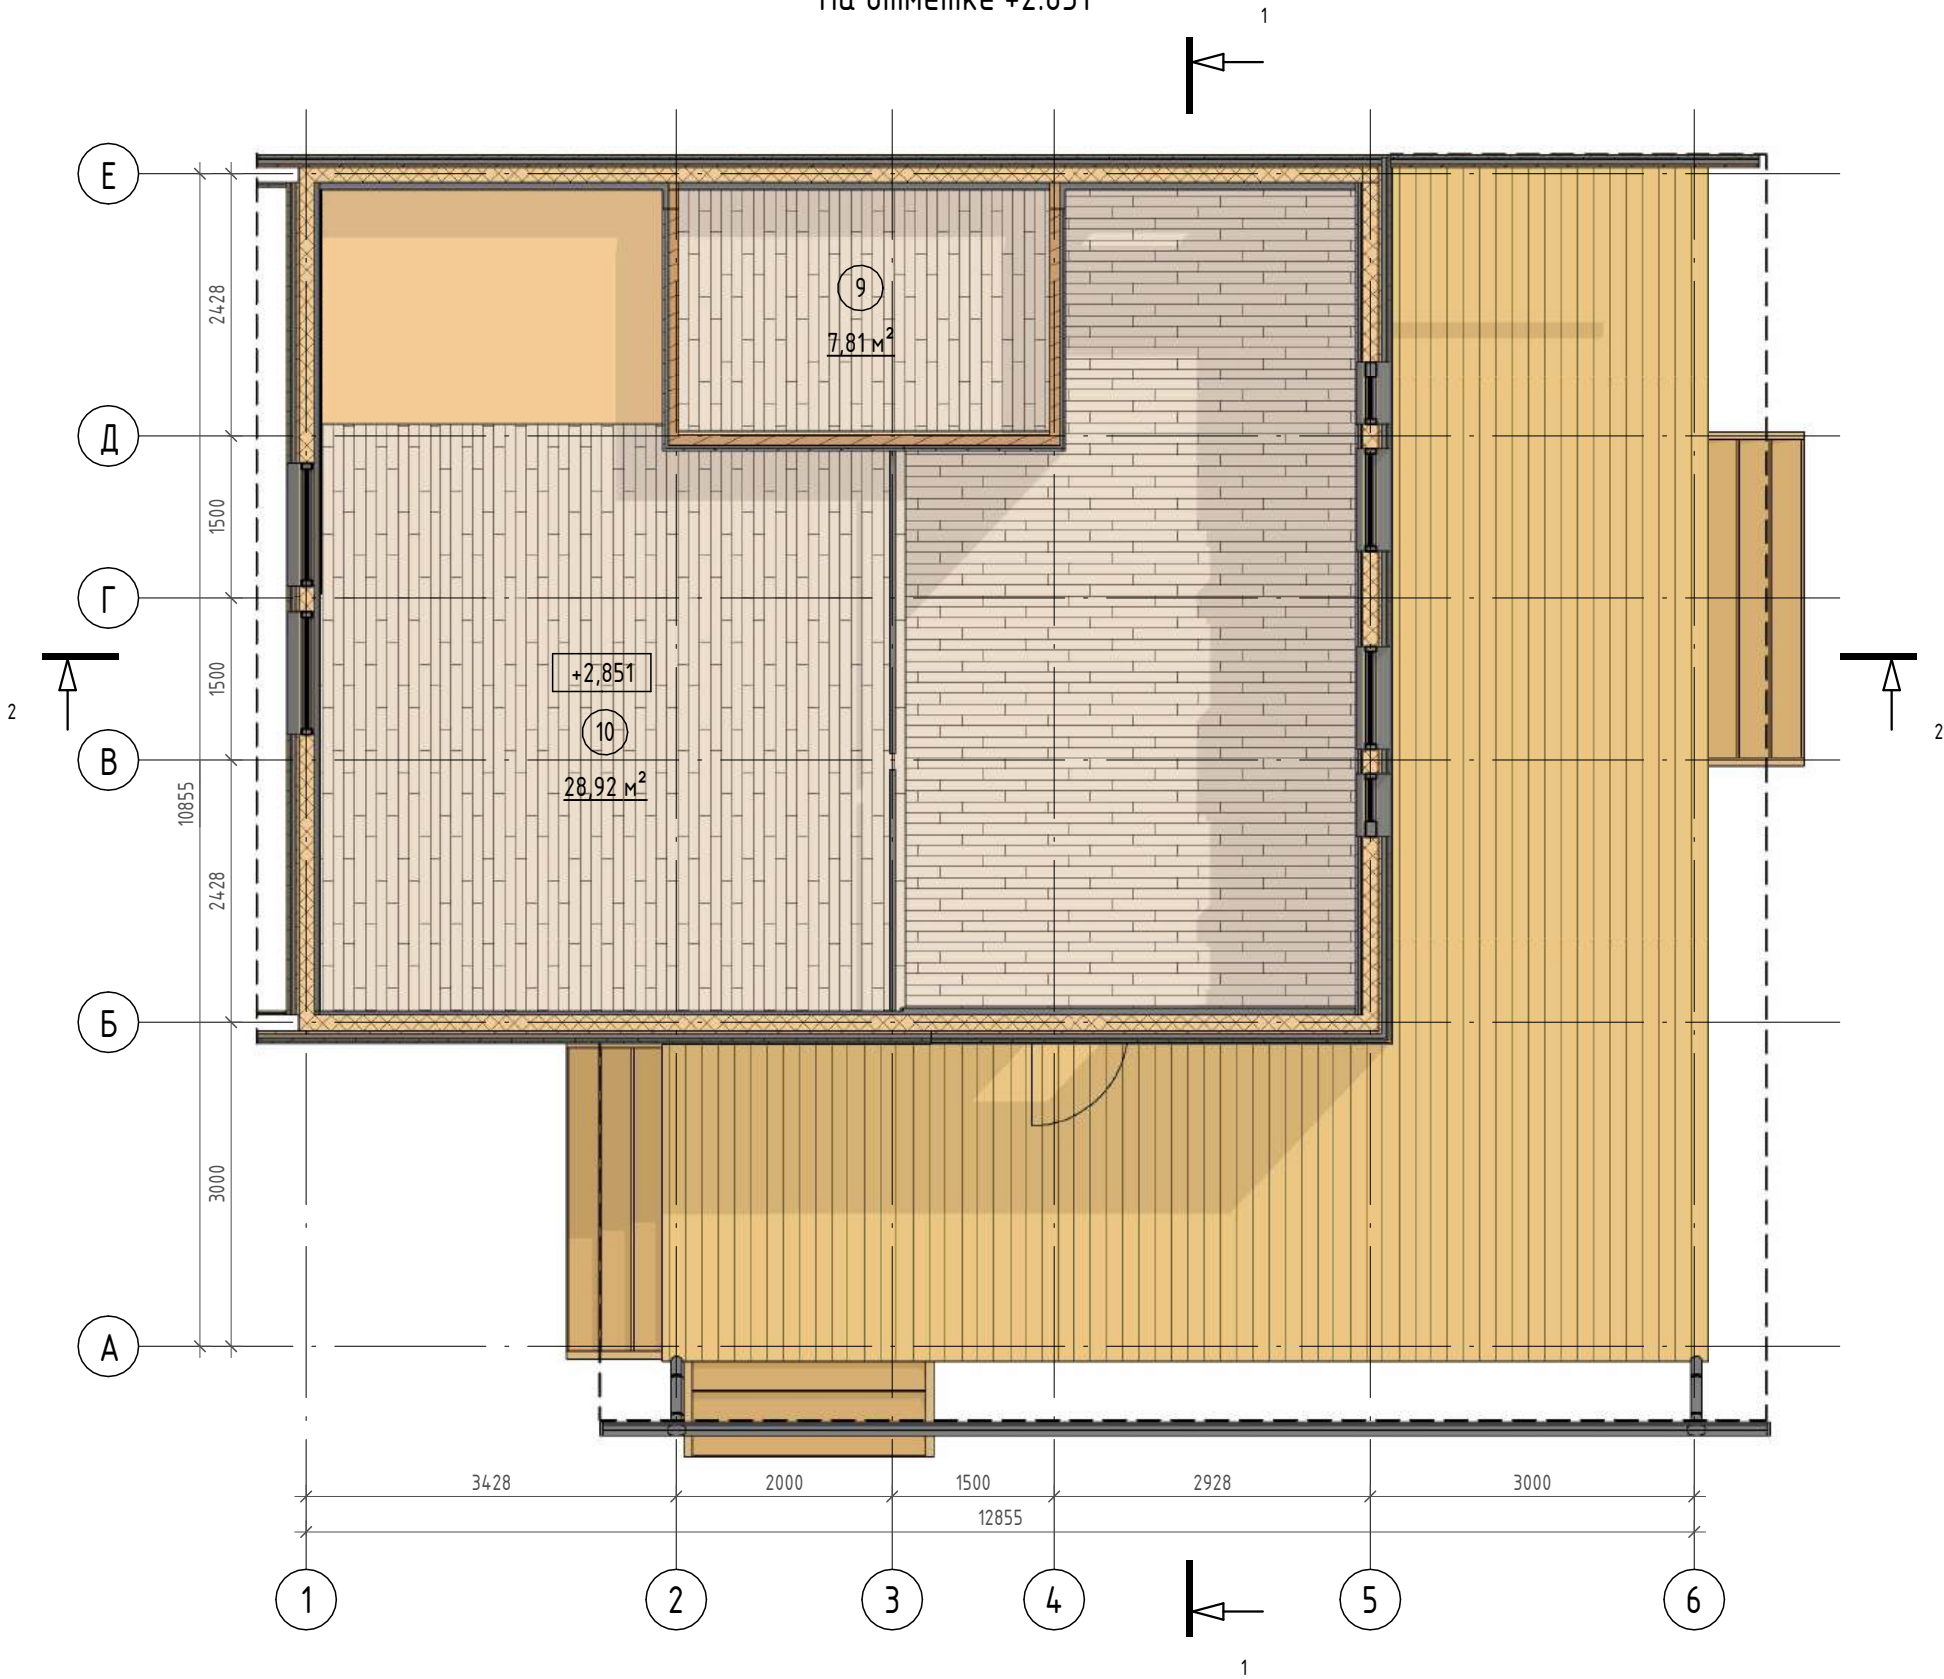

Экспликация помещений

Номер помеще-ния	Наименование	Площадь, м²	Кат. поме-ще-ния
9	Тех. помещение	7,81	
10	Антресоль	28,92	
Общий итог: 2		36,73	


Условные обозначения

ОК-1	- марка окна	1	- марка перегородок
Д-1	- марка двери	1.1	- марка наружных стен
2	- марка типа отделки помещений	В-1	- марка витражей
1.21	- марка пола	К-1	- марка кровли
		Пр-1	- марка перил
		101	- марка помещения
		2,56 м²	- площадь помещения
		56,25 м³	- объем помещения

Согласовано		Взам. инв. №		Подп. и дата		Инв. № подл.	

						12/24 – АР		
Изм.	Кол.уч.	Лист	№ док.	Подп.	Дата			
Разработал	Пустоход				12/24	Стадия	Лист	Листов
						Р	АР-03	
						Студия конструктива и архитектуры КАРКАС ИНФО www.karkas.info +7 985 074-4484		

На отметке 0.000

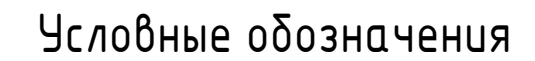

- марка перезгородок

- марка наружных стен

- марка витражей

– марка кровли


- марка перил

- марка помещения
- площадь помещения

- объем помещения


Формат А3А

На отметке 0.000

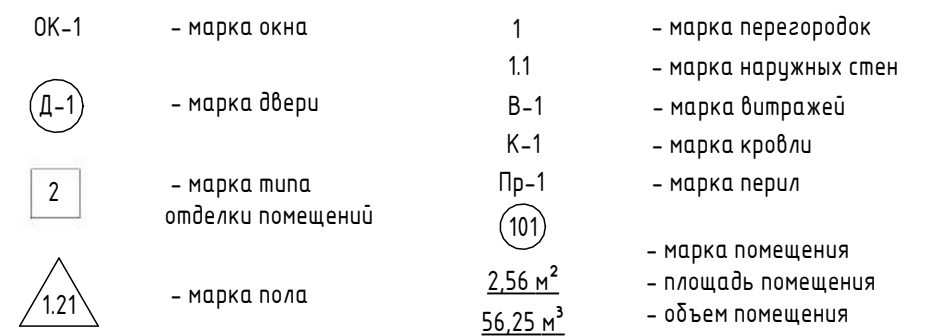

						12/24 - AP		
Изм.	Кол.уч.	Лист	№ док.	Подп.	Дата			
Разработал	Пустоход				12/24	Стадия	Лист	Листов
						P	AP-05	
Размерный план мансарды						Студия конструктива и архитектуры		
						КАРКАС ИНФО		
						www.karkas.info +7 985 074-4484		

Маркировочный план первого этажа

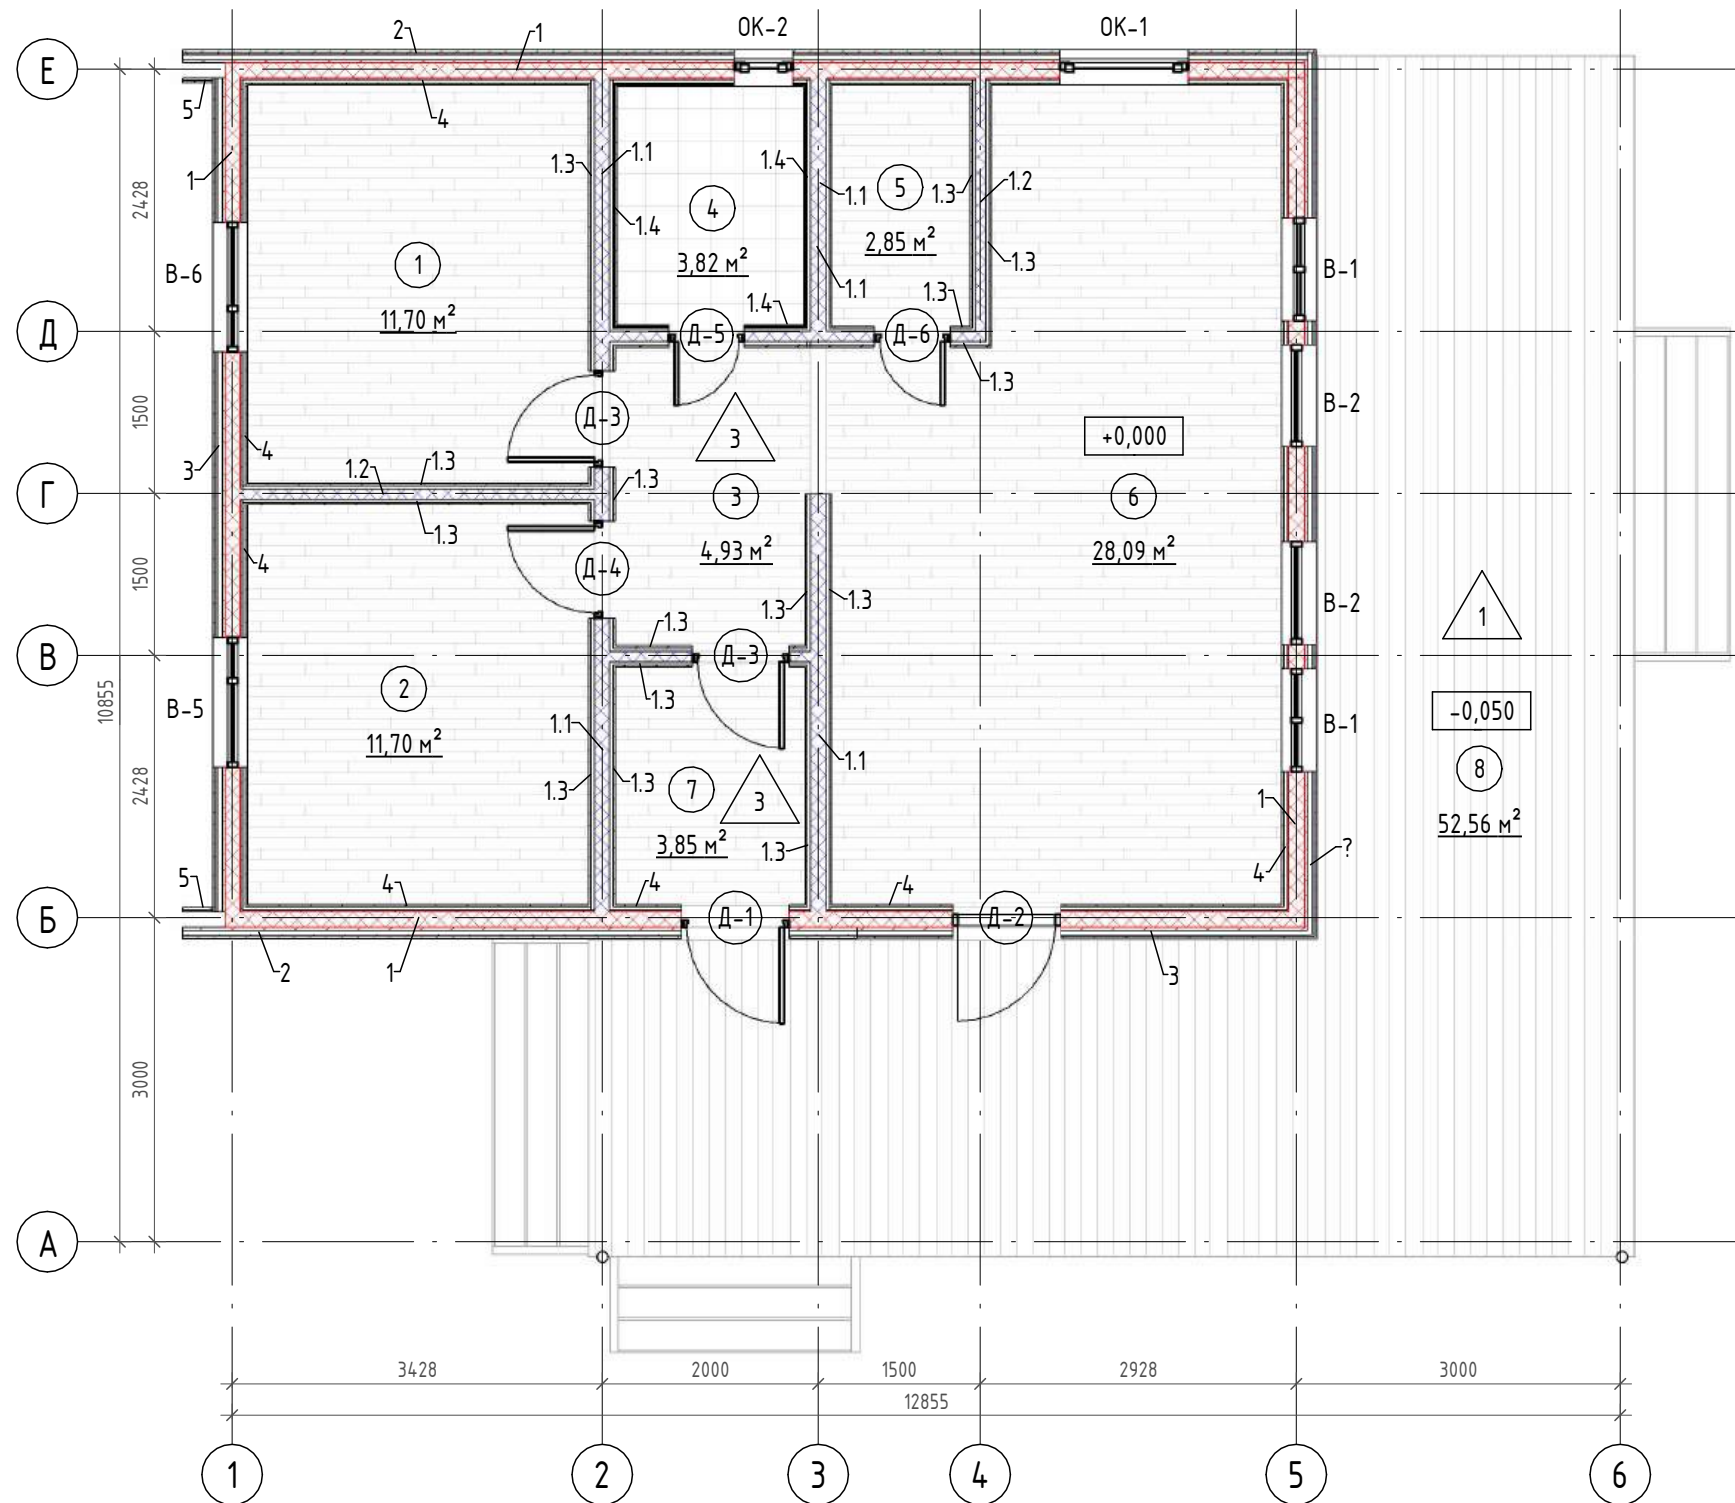

Условные обозначения

OK-1	- марка окна	1	- марка перегородок
	- марка двери	1.1	- марка наружных стен
	- марка типа отделки помещений	B-1	- марка витражей
		K-1	- марка кровли
		Пр-1	- марка перил
	- марка пола		- марка помещения
		$\frac{2,56 \text{ м}^2}{56,25 \text{ м}^3}$	- площадь помещения
			- объем помещения


Спецификация перегородок			
Марка	Толщина, мм	Состав	Площадь, м2
1	145	- Утеплитель плотностью 45-50кг/м3 - 145мм.	139,55
2	115	- Клик фальц 25мм. - Обрешетка - доска 20х100мм. - Воздушная прослойка по бруску 45х45мм. - МДВП 25мм. шип-паз	73,99
3	110	- Планкен 20мм. - Обрешетка - доска 20х100мм. - Воздушная прослойка по бруску 45х45мм. - МДВП 25мм. шип-паз	52,24
4	65	- Имитация бруса 20мм. - Воздушная прослойка по доске 30мм. - OSB Э 15мм.	88,39
5	40	- Планкен 20мм. - Обрешетка - доска 20х100мм.	2,66

Спецификация несущих стен			
Марка	Толщина, мм	Состав	Площадь, м2
1.1	145	- Утеплитель плотностью 45-50кг/м3 - 145мм.	35,50
1.2	95	- Утеплитель плотностью 45-50кг/м3 - 95мм.	23,68
1.3	50	- Имитация бруса 20мм. - Воздушная прослойка по доске 30мм. - Обеспылевающая мембрана	112,73
1.4	61	- Плитка с клеем -12мм. - ГКВЛ - 2х9,5мм. - Воздушная прослойка по доске 30мм. - Гидроизоляция	15,01

						12/24 - AP		
Изм.	Кол.уч.	Лист	№ док.	Подп.	Дата			
Разработал	Пустоход				12/24	Стадия	Лист	Листов
						P	AP-06	
						Студия конструктива и архитектуры КАРКАС ИНФО www.karkas.info +7 985 074-4484		

Формат А3А

Маркировочный план мансарды

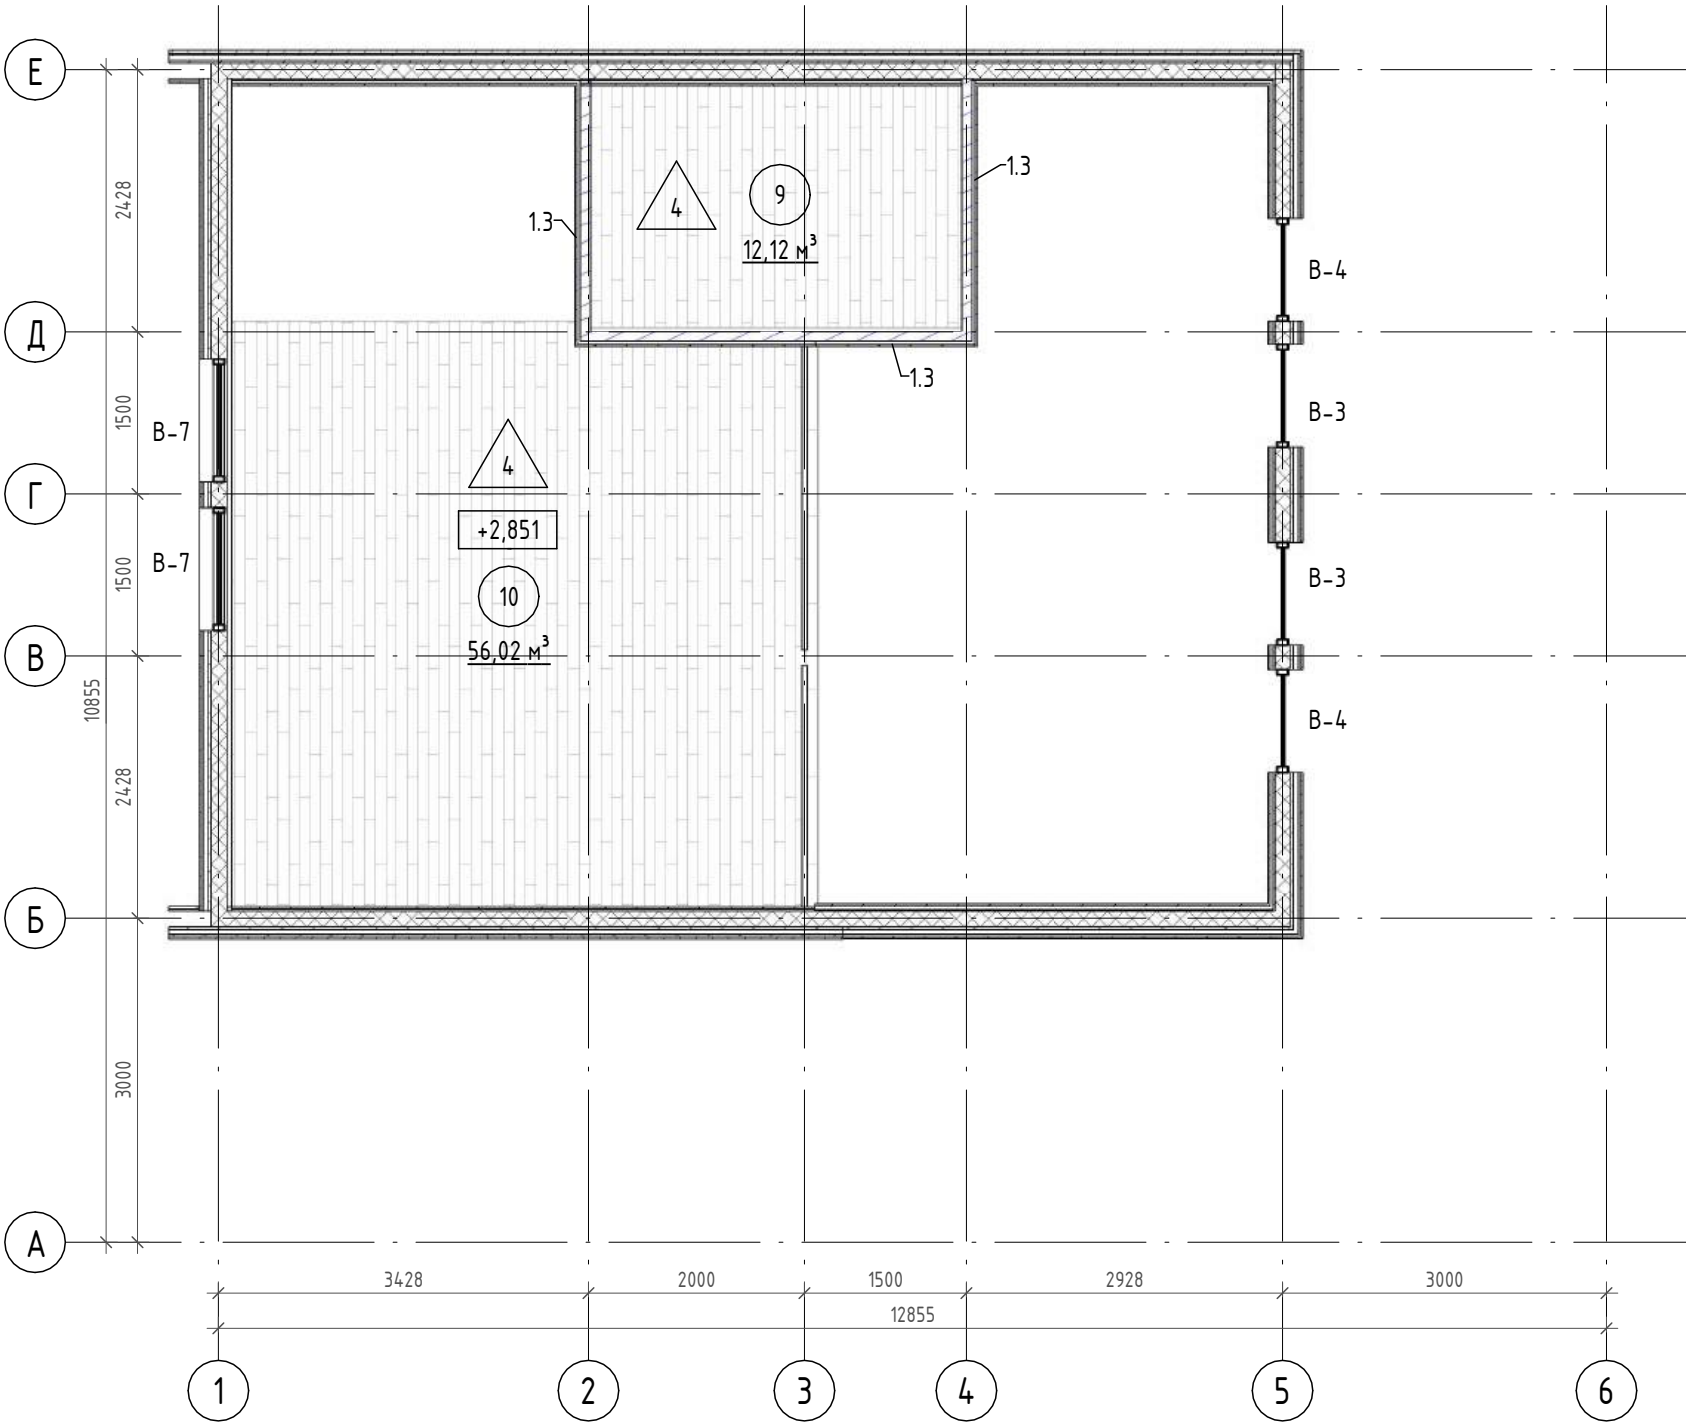

Спецификация перегородок			
Марка	Толщина, мм	Состав	Площадь, м2
1	145	- Утеплитель плотностью 45-50кг/м3 - 145мм.	139,55
2	115	- Клик фальц 25мм. - Обрешетка - доска 20х100мм. - Воздушная прослойка по бруску 45х45мм. - МДВП 25мм. шип-паз	73,99
3	110	- Планкен 20мм. - Обрешетка - доска 20х100мм. - Воздушная прослойка по бруску 45х45мм. - МДВП 25мм. шип-паз	52,24
4	65	- Имитация бруса 20мм. - Воздушная прослойка по доске 30мм. - OSB 3 15мм.	88,39
5	40	- Планкен 20мм. - Обрешетка - доска 20х100мм.	2,66





Спецификация несущих стен			
Марка	Толщина, мм	Состав	Площадь, м2
1.1	145	- Утеплитель плотностью 45-50кг/м3 - 145мм.	35,50
1.2	95	- Утеплитель плотностью 45-50кг/м3 - 95мм.	23,68
1.3	50	- Имитация бруса 20мм. - Воздушная прослойка по доске 30мм. - Обеспылевающая мембрана	112,73
1.4	61	- Плитка с клеем - 12мм. - ГКВЛ - 2х9,5мм. - Воздушная прослойка по доске 30мм. - Гидроизоляция	15,01

Условные обозначения

OK-1	- марка окна	1	- марка перегородок
Д-1	- марка двери	1.1	- марка наружных стен
2	- марка типа отделки помещений	В-1	- марка витражей
1.21	- марка пола	К-1	- марка кровли
		Пр-1	- марка перил
		101	- марка помещения
		2,56 м²	- площадь помещения
		56,25 м³	- объем помещения

						12/24 - AP		
Изм.	Кол.уч.	Лист	№ док.	Подп.	Дата	Маркировочный план мансарды		
Разработал	Пустоход				12/24			
						Студия	Лист	Листов
						Р	AP-07	
						Студия конструктива и архитектуры		
						КАРКАС ИНФО		
						www.karkas.info +7 985 074-4484		

Экспликация полов

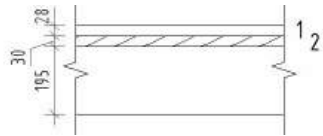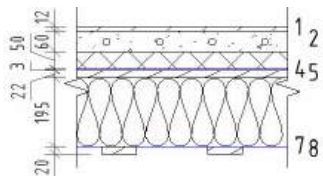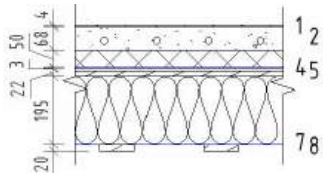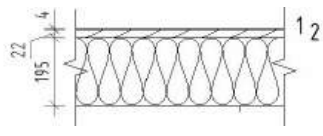Номер помещения	Тип пола	Схема пола или тип пола по серии	Данные элементов пола (наименование, толщина, основание и др.), мм	Площадь, м ²
8	1		1 - ДПК - 28мм. 2 - Монтажный брус - 30мм. 3 - Балки террасы - 195мм.	52,56
4	2		1 - Плитка с клеем - 12мм. 2 - Стяжка с нагревательными элементами - 60мм. 3 - ЭППС - 50мм. 4 - ТН Альфа Барьер 5 - OSB 3 шип-паз - 22мм. 6 - Утепление по лагам 195мм. 7 - Гидро/ветрозащитная мембрана 8 - Сетка сварная, ячейка 5-6 мм. 9 - Подшив - доска 25x100мм. шаг 300	3,76
1, 2, 3, 5, 6, 7	3		1 - Кварцвинил/линолеум - 4мм. 2 - Стяжка с нагревательными элементами - 68мм. 3 - ЭППС - 50мм. 4 - ТН Альфа Барьер 5 - OSB 3 шип-паз - 22мм. 6 - Утепление по лагам 195мм. 7 - Гидро/ветрозащитная мембрана 8 - Сетка сварная, ячейка 5-6 мм. 9 - Подшив - доска 25x100мм. шаг 300	35,04
9, 10	4		1 - Кварцвинил/линолеум - 4мм. 2 - OSB 3 шип-паз - 22мм. 3 - Утепление/звукоизоляция по лагам 195мм.	36,69

Условные обозначения

OK-1	- марка окна	1	- марка перегородок
Д-1	- марка двери	1.1	- марка наружных стен
2	- марка типа отделки помещений	В-1	- марка витражей
1.21	- марка пола	К-1	- марка кровли
		Пр-1	- марка перил
		101	- марка помещения
		2,56 м ²	- площадь помещения
		56,25 м ³	- объем помещения

Согласовано			
Взам. инв. №			
Подп. и дата			
Инв. № подл.			

						12/24 – AP		
Изм.	Кол.уч.	Лист	№ док.	Подп.	Дата			
Разработал		Пустоход			12/24			
Экспликация полов						Стадия	Лист	Листов
						Р	AP-08	
						Студия конструктива и архитектуры		
						КАРКАС ИНФО		
						www.karkas.info +7 985 074-4484		

Ведомость отделки помещений

Наименование или номер помещения	Вид отделки элементов интерьера				Примечание
	Потолок	Площадь, м ²	Стены или перегородки	Площадь, м ²	
1	Имитация бруса	11,70	Имитация бруса	29,66	
2	Имитация бруса	11,70	Имитация бруса	29,67	
3	Имитация бруса	4,99	Имитация бруса	14,29	
4	Реечный	3,76	Керамическая плитка	17,10	
5	Имитация бруса	2,81	Имитация бруса	15,46	
6	Армстронг	28,14	Покраска	36,27	
7	Имитация бруса	3,85	Имитация бруса	15,25	
9	Армстронг	7,69	Покраска	26,67	
10	Имитация бруса	29,00	Имитация бруса	49,52	


Условные обозначения

ОК-1	- марка окна	1	- марка перегородок
	- марка двери	1.1	- марка наружных стен
	- марка типа отделки помещений	В-1	- марка витражей
	- марка пола	К-1	- марка кровли
		Пр-1	- марка перил
			- марка помещения
		<u>2,56 м²</u>	- площадь помещения
		<u>56,25 м³</u>	- объем помещения

12/24 - АР

Изм.	Кол.уч.	Лист	№ док.	Подп.	Дата	Ведомость отделки помещений		
Разработал	Пустоход				12/24			
						Студия конструктива и архитектуры КАРКАС ИНФО www.karkas.info +7 985 074-4484		

Фасад в осях 1-6

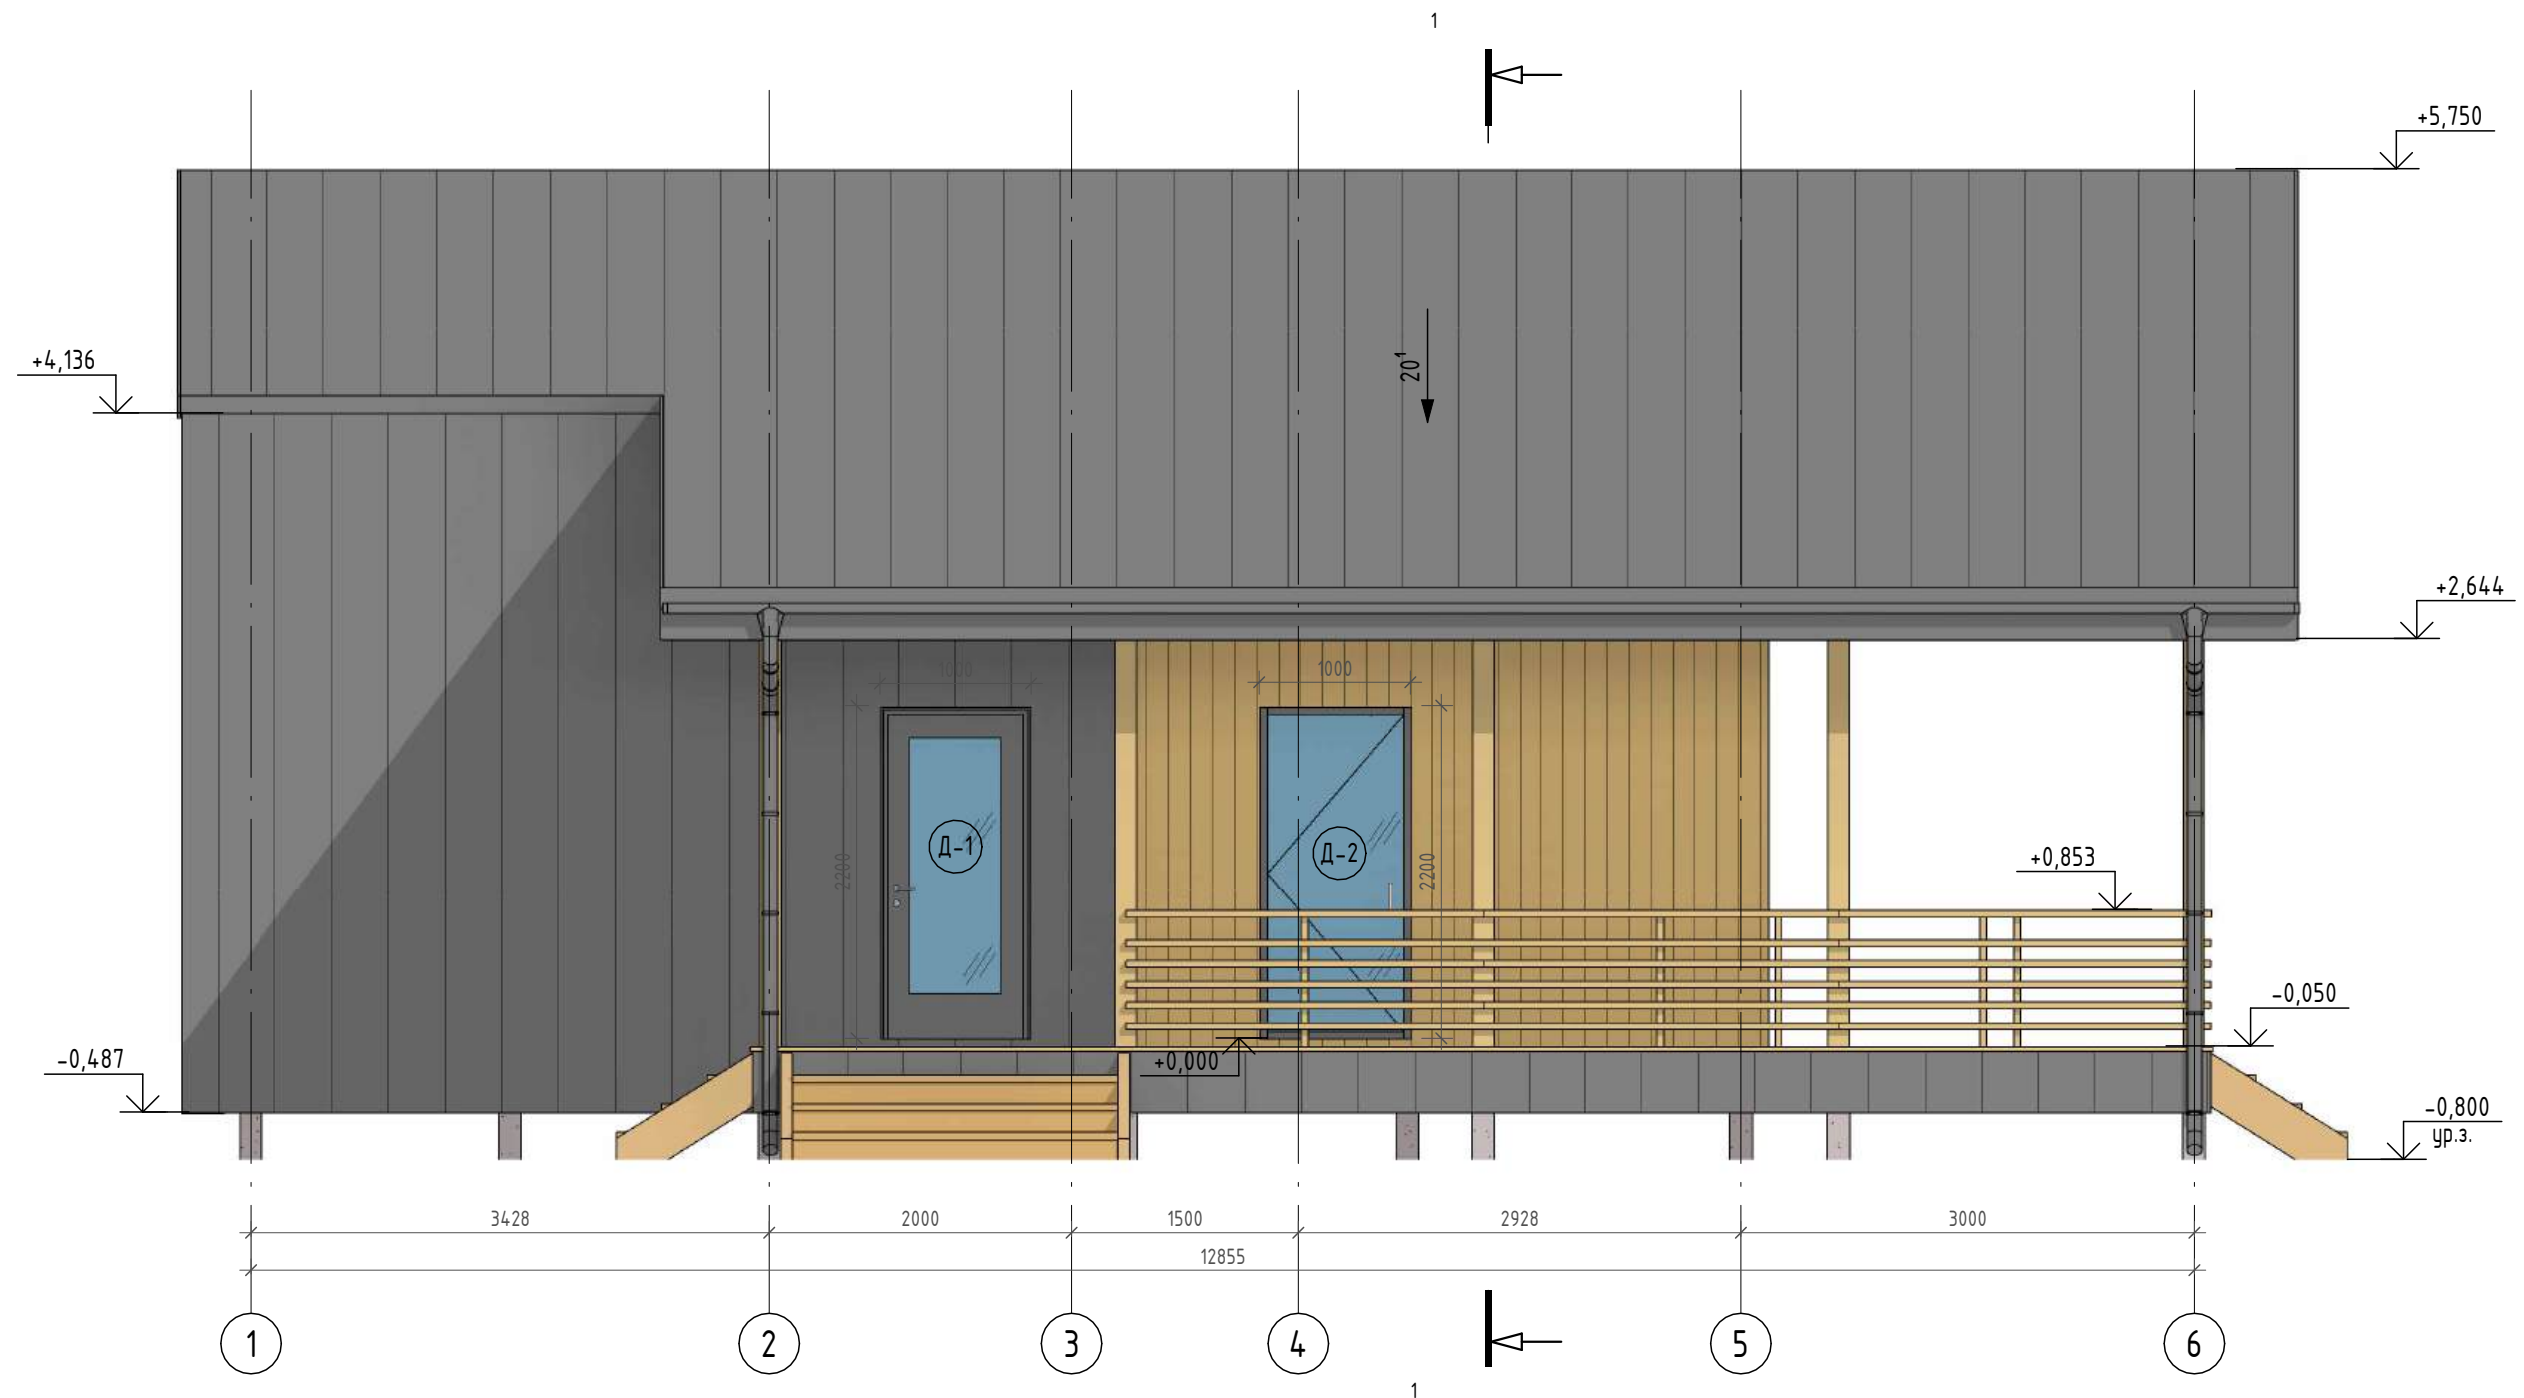


Условные обозначения

OK-1	- марка окна	1	- марка перегородок
	- марка двери	1.1	- марка наружных стен
	- марка типа отделки помещений	B-1	- марка витражей
		K-1	- марка кровли
		Пр-1	- марка перил
	- марка пола		- марка помещения
		<u>2,56 м²</u>	- площадь помещения
		56,25 м ³	- объем помещения

						12/24 - AP		
Изм.	Кол.уч.	Лист	№ док.	Подп.	Дата			
Разработал	Пустоход				10/24	Стадия	Лист	Листов
						P	AP-10	
Фасад в осях 1-6						Студия конструктива и архитектуры		
						КАРКАС ИНФО		
						www.karkas.info +7 985 074-4484		

Формат А3А

Фасад в осях 6-1

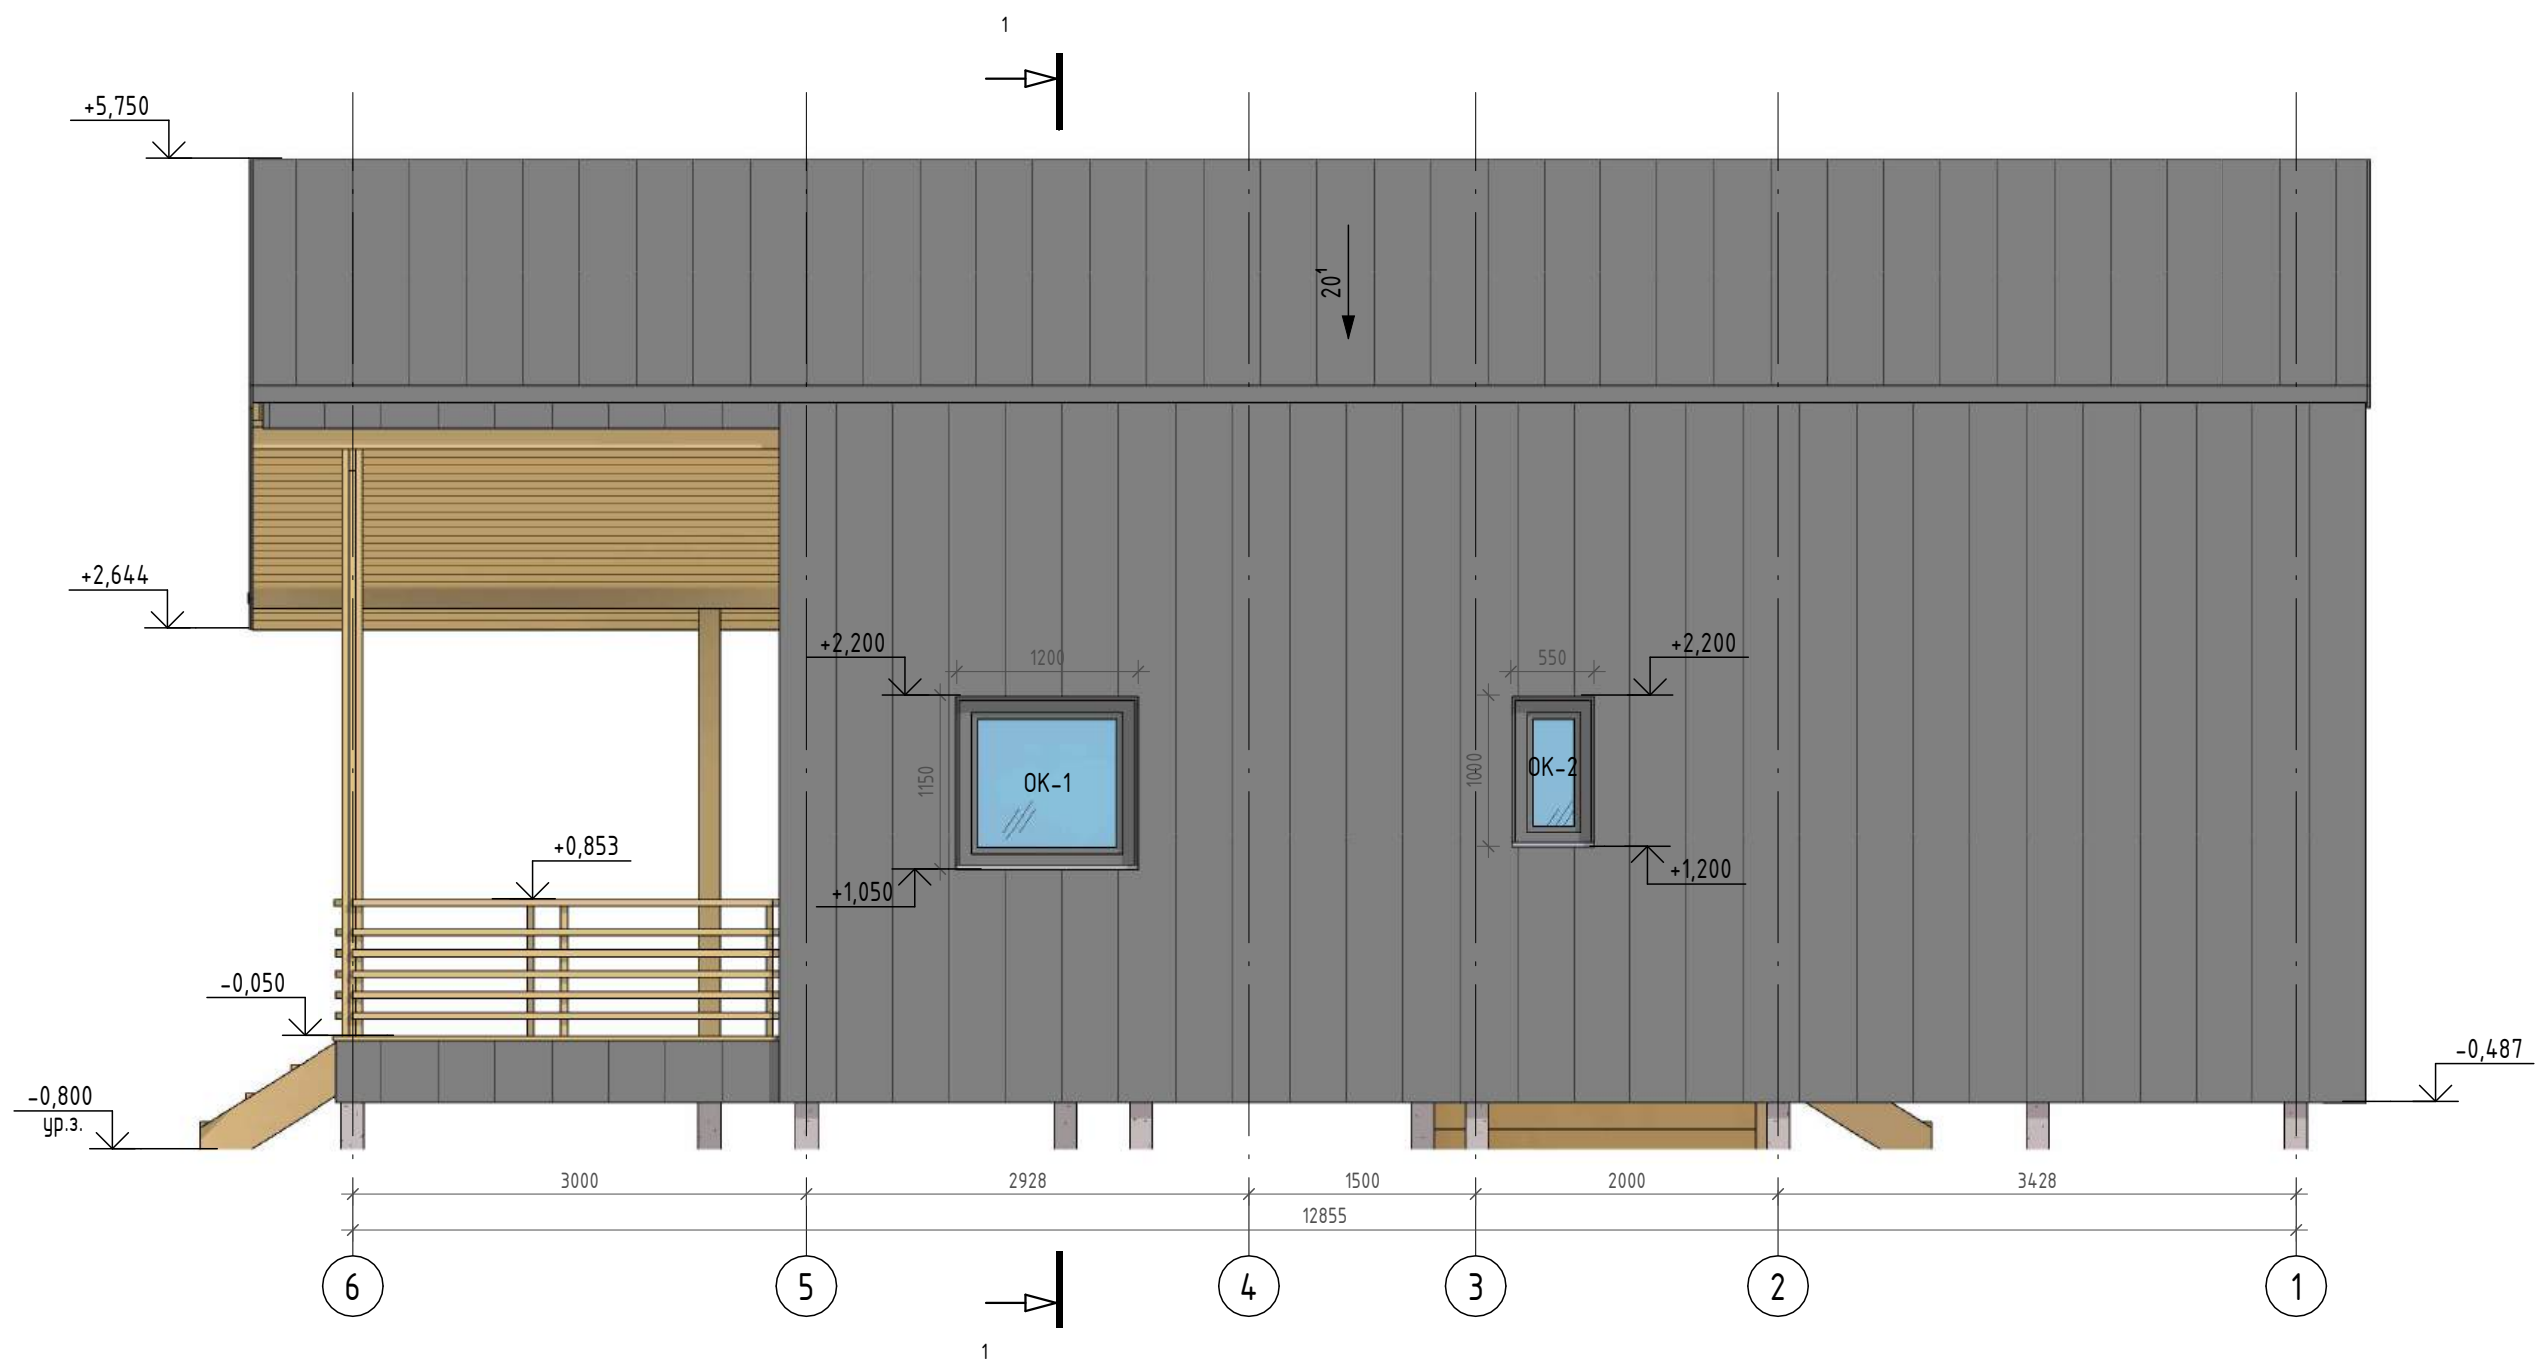


Условные обозначения

- | | | | |
|------|--------------------------------|----------------------|-----------------------|
| ОК-1 | - марка окна | 1 | - марка перегородок |
| Д-1 | - марка двери | 1.1 | - марка наружных стен |
| 2 | - марка типа отделки помещений | В-1 | - марка витражей |
| 1.21 | - марка пола | К-1 | - марка кровли |
| | | Пр-1 | - марка перил |
| | | 101 | - марка помещения |
| | | 2,56 м ² | - площадь помещения |
| | | 56,25 м ³ | - объем помещения |

						12/24 - АР		
Изм.	Кол.уч.	Лист	№ док.	Подп.	Дата	Фасад в осях 6-1		
Разработал	Пустоход				10/24			
						Стадия	Лист	Листов
						Р	АР-11	
						Студия конструктива и архитектуры КАРКАС ИНФО www.karkas.info +7 985 074-4484		

Фасад в осях Е-А

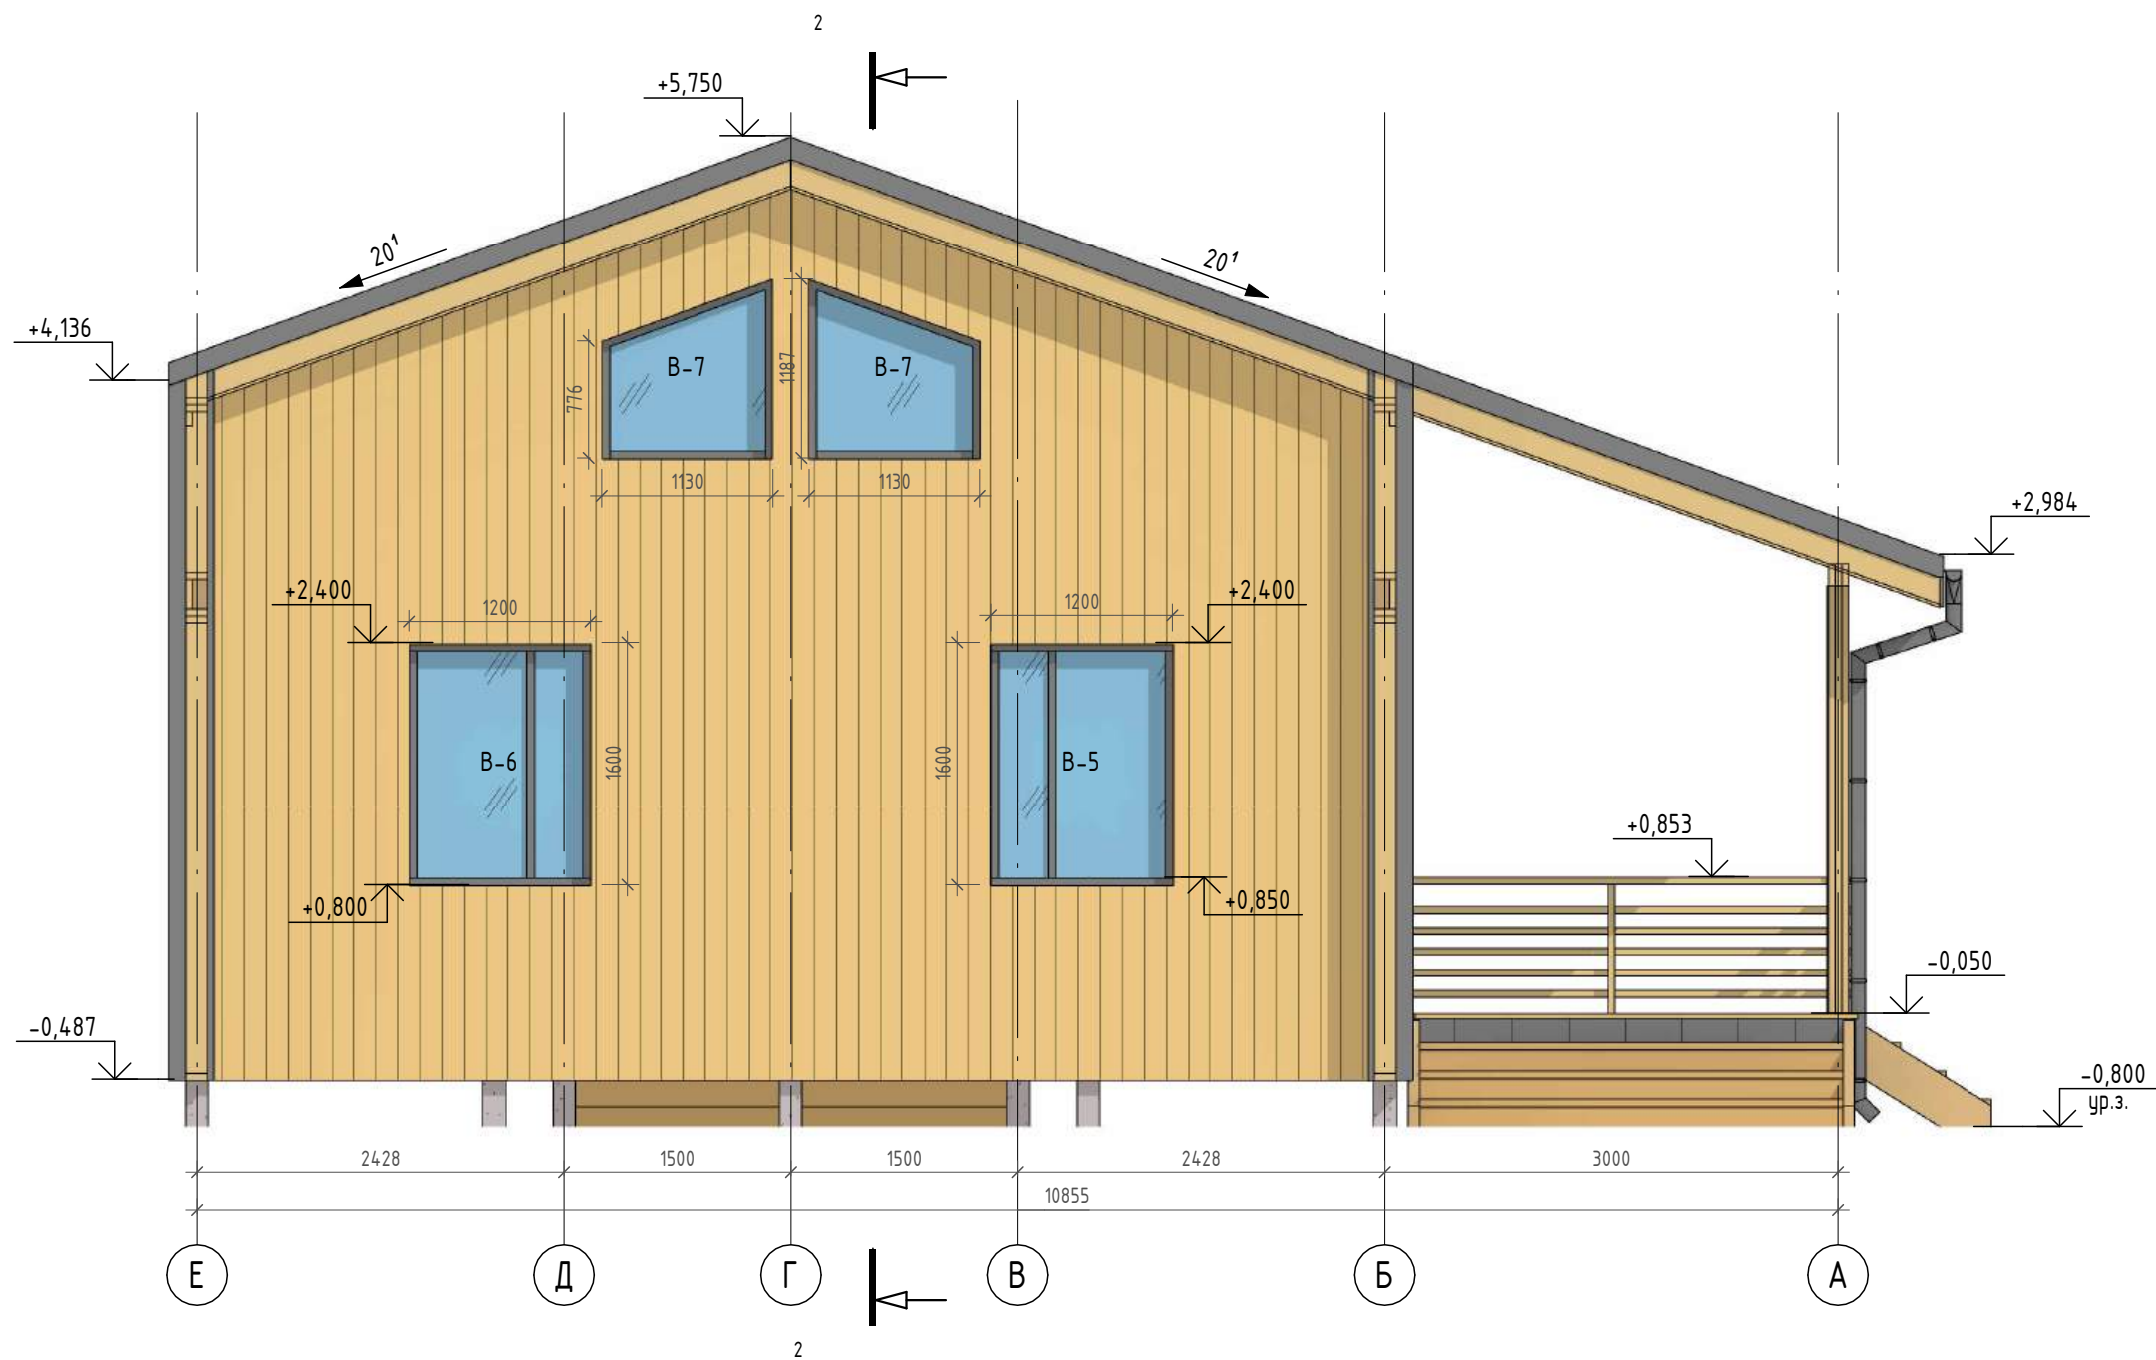


Условные обозначения

ОК-1	- марка окна	1	- марка перегородок
Д-1	- марка двери	1.1	- марка наружных стен
2	- марка типа отделки помещений	В-1	- марка витражей
1.21	- марка пола	К-1	- марка кровли
		Пр-1	- марка перил
		101	- марка помещения
		2,56 м ²	- площадь помещения
		56,25 м ³	- объем помещения

						12/24 - AP		
Изм.	Кол.уч.	Лист	№ док.	Подп.	Дата	Фасад в осях Е-А		
Разработал	Пустоход				12/24			
						Стадия	Лист	Листов
						Р	AP-12	
						Студия конструктива и архитектуры КАРКАС ИНФО www.karkas.info +7 985 074-4484		
						Формат А3А		

Фасад в осях А-Е

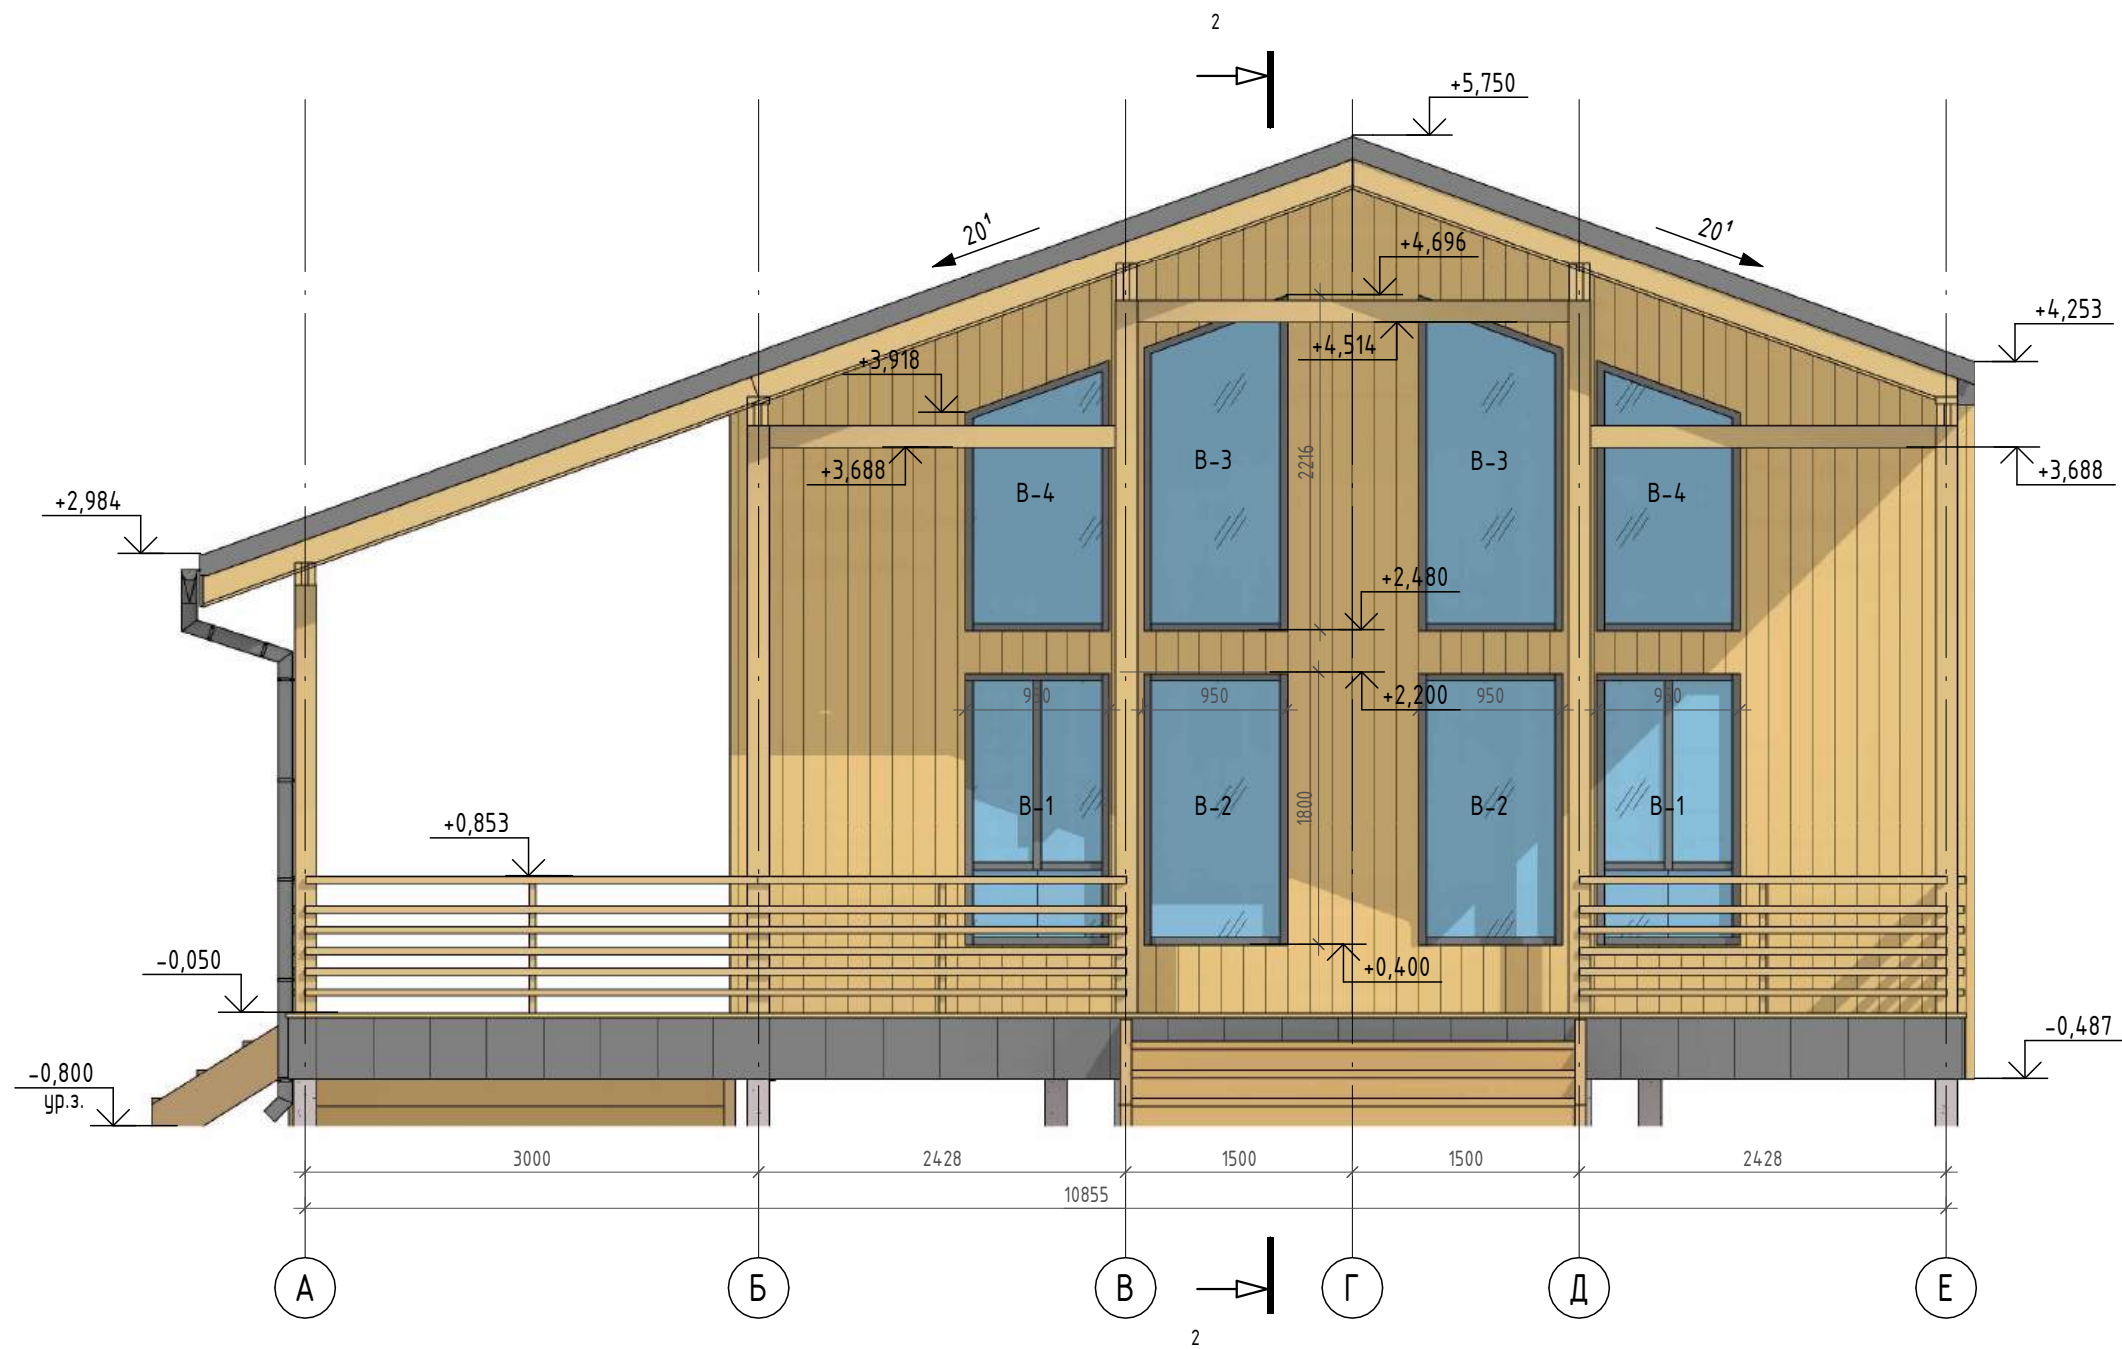


Условные обозначения

ОК-1	- марка окна	1	- марка перегородок
Д-1	- марка двери	1.1	- марка наружных стен
2	- марка типа отделки помещений	В-1	- марка витражей
1.21	- марка пола	К-1	- марка кровли
		Пр-1	- марка перил
		101	- марка помещения
		2,56 м ²	- площадь помещения
		56,25 м ³	- объем помещения

						12/24 - АР		
Изм.	Кол.уч.	Лист	№ док.	Подп.	Дата	Фасад в осях А-Е		
Разработал	Пустоход				12/24			
						Студия конструктива и архитектуры КАРКАС ИНФО www.karkas.info +7 985 074-4484		
						Формат А3А		

Разрез 1 - 1

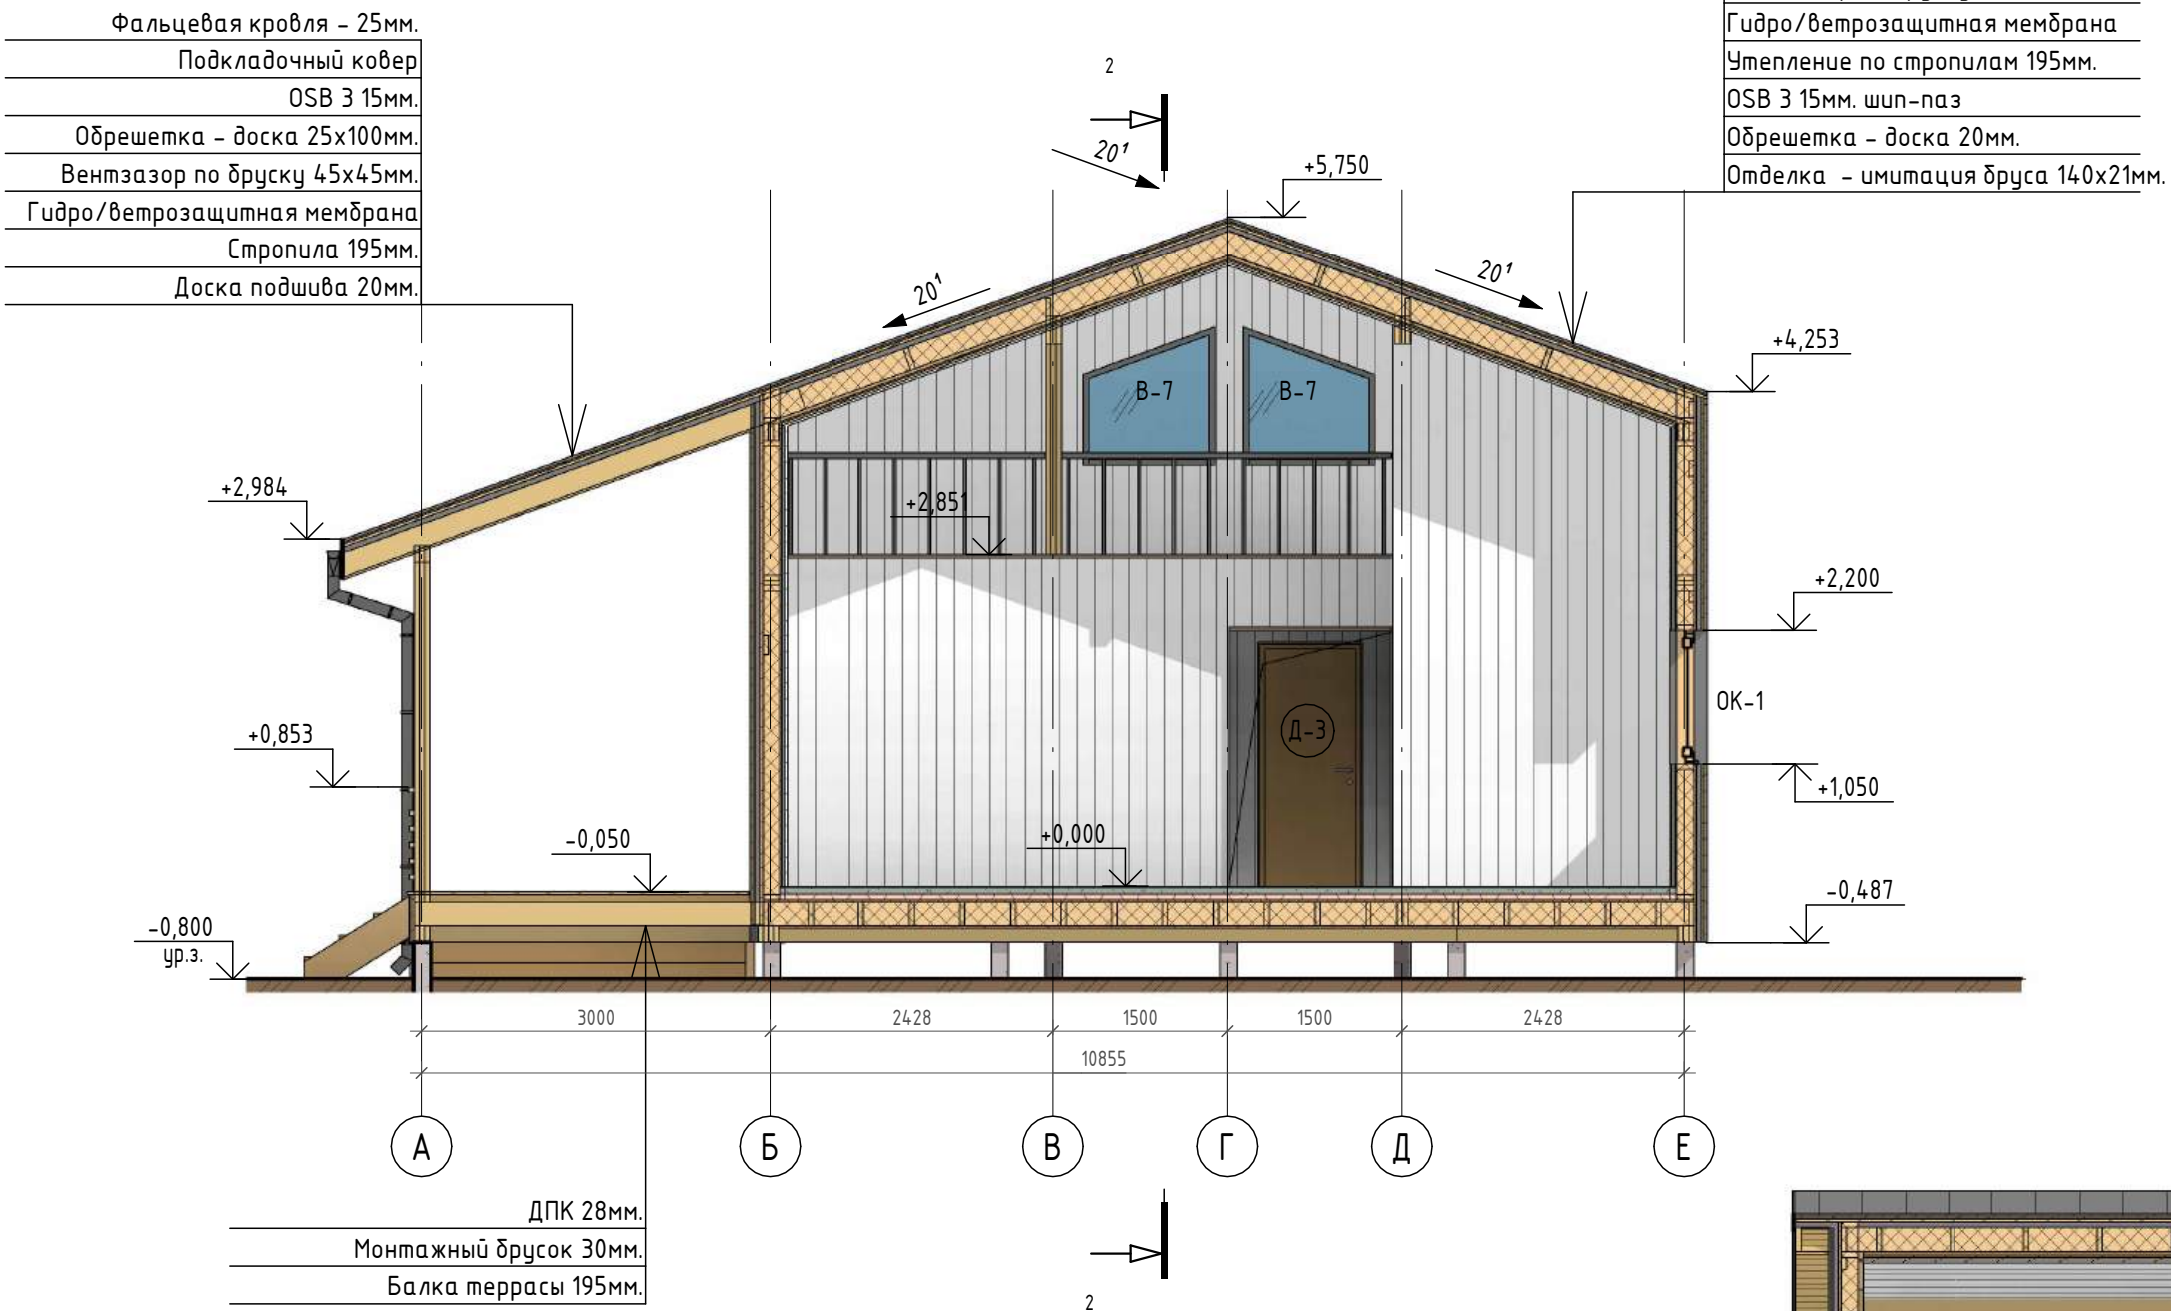


- Фальцевая кровля - 25мм.
- Подкладочный ковер
- OSB 3 15мм.
- Обрешетка - доска 25x100мм.
- Вентзазор по бруску 45x45мм.
- Гидро/ветрозащитная мембрана
- Утепление по стропилам 195мм.
- OSB 3 15мм. шип-паз
- Обрешетка - доска 20мм.
- Отделка - имитация бруса 140x21мм.

- ДПК 28мм.
- Монтажный брусок 30мм.
- Балка террасы 195мм.

Условные обозначения

- | | | | |
|-------|--------------------------------|----------------------|-----------------------|
| OK-1 | - марка окна | 1 | - марка перегородок |
| (Д-1) | - марка двери | 1.1 | - марка наружных стен |
| 2 | - марка типа отделки помещений | В-1 | - марка витражей |
| 1.21 | - марка пола | К-1 | - марка кровли |
| | | Пр-1 | - марка перил |
| | | (101) | - марка помещения |
| | | 2,56 м ² | - площадь помещения |
| | | 56,25 м ³ | - объем помещения |

Разрез 2 - 2

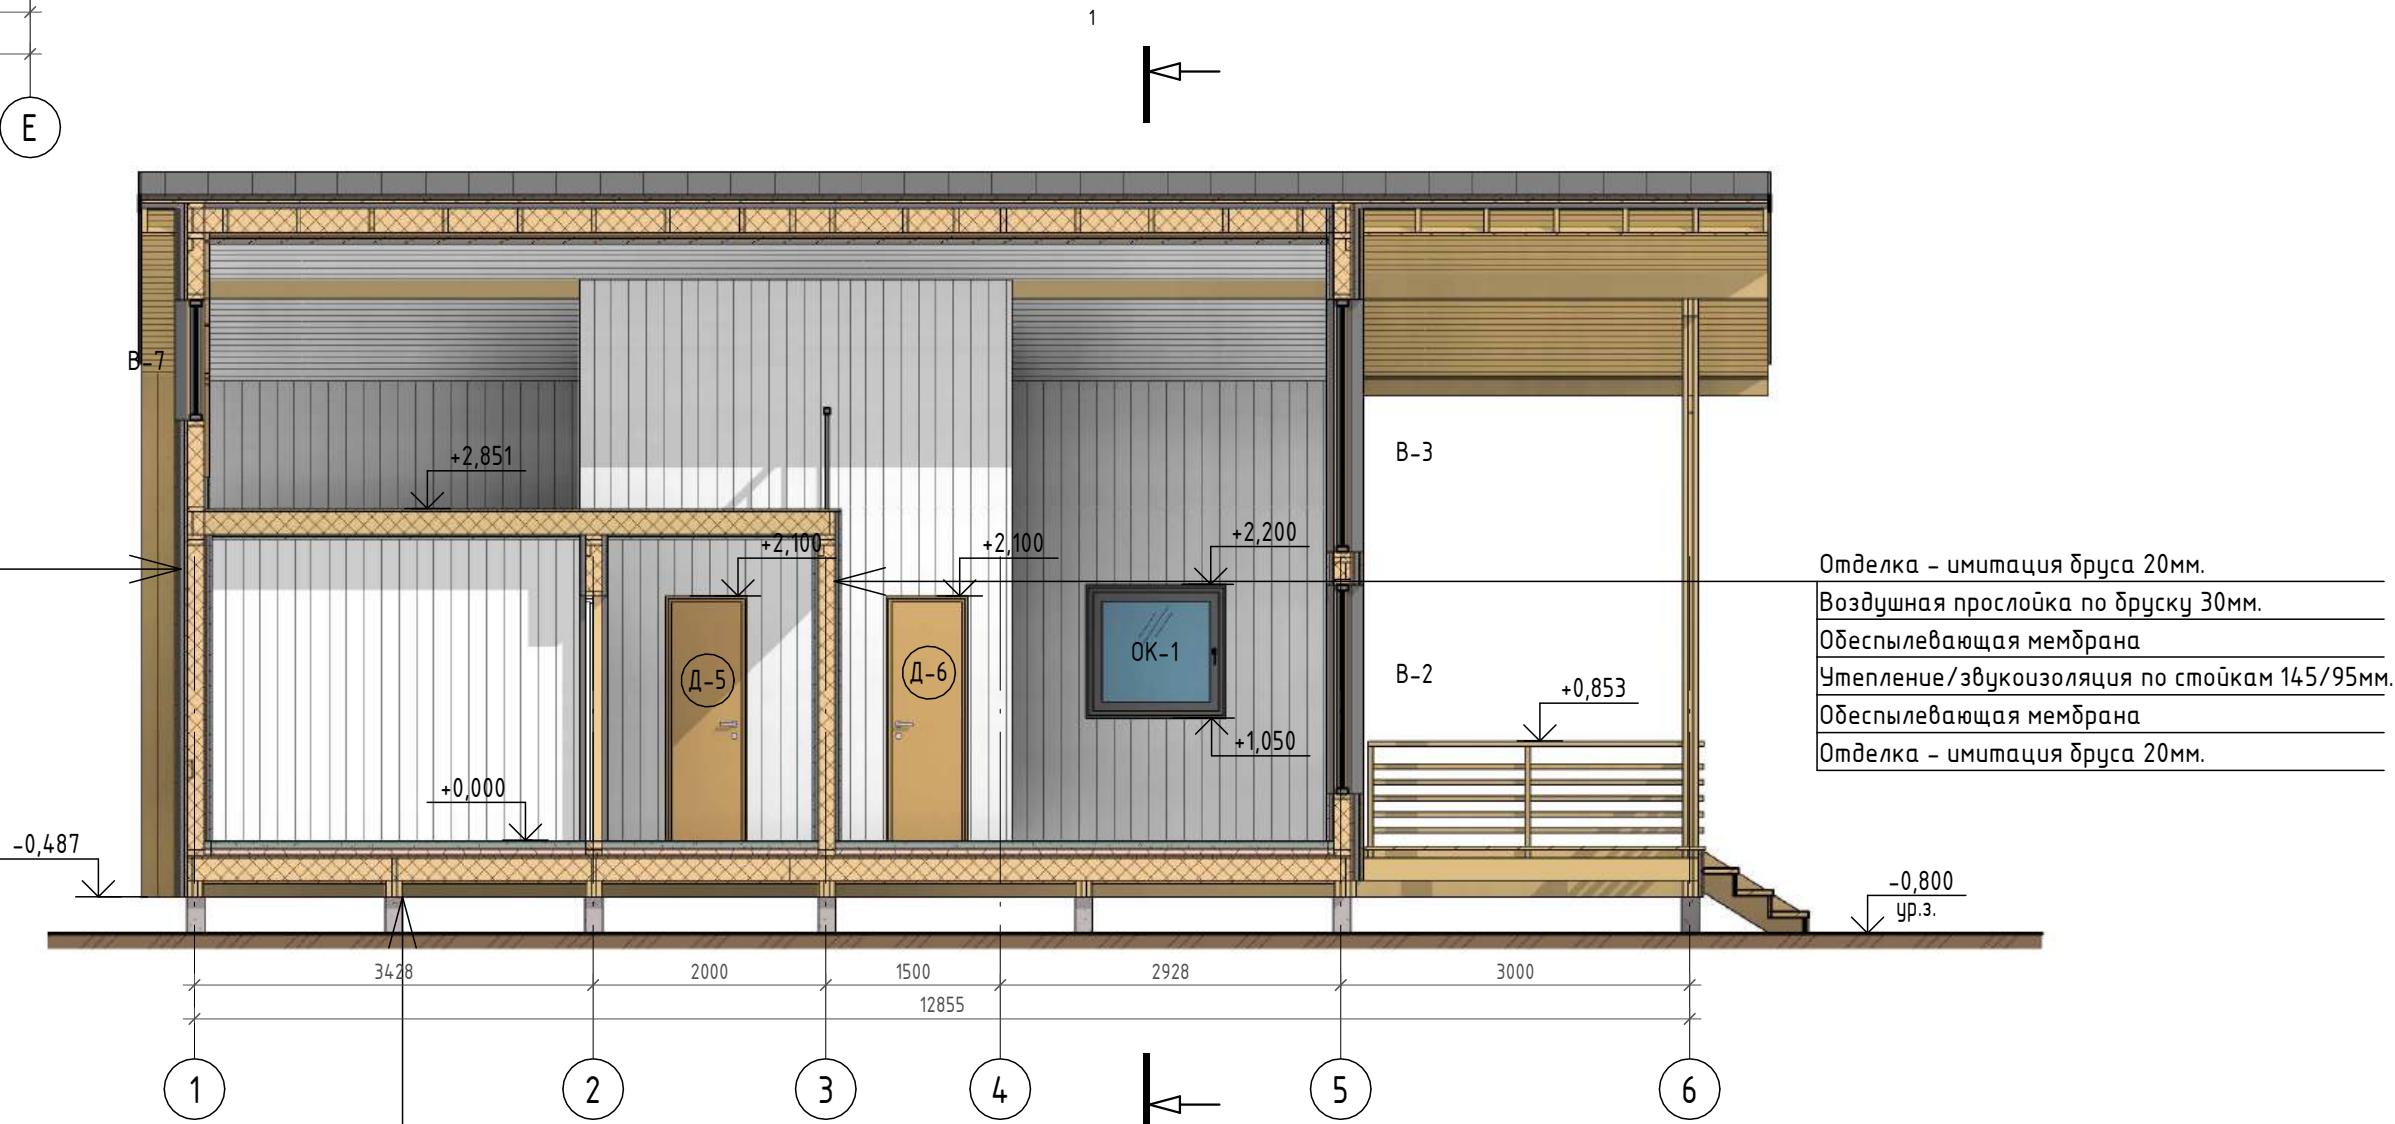

- Отделка - клик фальц 25мм.
- Обрешетка - доска 20x100мм.
- Вентзазор по бруску 45x45мм.
- МДВП 25мм. шип-паз
- Утепление по стойкам 145мм.
- OSB 3 15мм. шип-паз
- Брусок вентзазора - 30мм.
- Отделка - имитация бруса 20мм.

- Отделка - имитация бруса 20мм.
- Воздушная прослойка по бруску 30мм.
- Обеспыливающая мембрана
- Утепление/звукоизоляция по стойкам 145/95мм.
- Обеспыливающая мембрана
- Отделка - имитация бруса 20мм.

- Кварцвинил/линолеум - 4мм.
- Стяжка с ТП - 68мм.
- ЭППС - 50мм.
- Гидроизоляция пола - 3мм.
- ЭППС - 50мм.
- OSB 3 - 22мм. шип-паз
- Утепление по лагам 195мм.
- Гидро/ветрозащитная мембрана
- Сетка сварная, ячейка 5-6мм.
- Подшив - доска 25x100мм, шаг 300

						12/24 - AP		
Изм.	Кол.уч.	Лист	№ док.	Подп.	Дата	Разрезы 1-1, 2-2	Стадия	Лист
Разработал	Пустоход				12/24		P	AP-14
							Студия конструктива и архитектуры	
							КАРКАС ИНФО	

3D вид 1
Перспектива



Согласовано					
Инв. № подл.	Подп. и дата	Взам. инв. №			

						12/24 – AP			
Изм.	Кол.уч.	Лист	№ док.	Подп.	Дата	3D вид 1. Перспектива	Стадия	Лист	Листов
Разработал	Пустоход			12/24	Р		AP-15		
					Студия конструктива и архитектуры КАРКАС ИНФО www.karkas.info +7 985 074-4484				

3D вид 2
Перспектива



Согласовано					
Взам. инв. №					
Подп. и дата					
Инв. № подл.					

						12/24 – AP			
Изм.	Кол.уч.	Лист	№ док.	Подп.	Дата	3D вид 2. Перспектива	Стадия	Лист	Листов
Разработал	Пустоход			12/24	P		AP-16		
					Студия конструктива и архитектуры КАРКАС ИНФО www.karkas.info +7 985 074-4484				

3D вид 3
Перспектива



Согласовано					
Инв. № подл.	Подп. и дата	Взам. инв. №			

						12/24 - AP			
Изм.	Кол.уч.	Лист	№ док.	Подп.	Дата				
Разработал	Пустоход				12/24	3D вид 3. Перспектива	Стадия	Лист	Листов
							P	AP-17	
							Студия конструктива и архитектуры КАРКАС ИНФО www.karkas.info +7 985 074-4484		


3D вид 4
Перспектива



Согласовано					
Инв. № подл.	Подп. и дата	Взам. инв. №			

						12/24 – AP			
Изм.	Кол.уч.	Лист	№ док.	Подп.	Дата	3D вид 4. Перспектива	Стадия	Лист	Листов
Разработал	Пустоход				12/24		P	AP-18	
							Студия конструктива и архитектуры КАРКАС ИНФО www.karkas.info +7 985 074-4484		


3D вид помещений

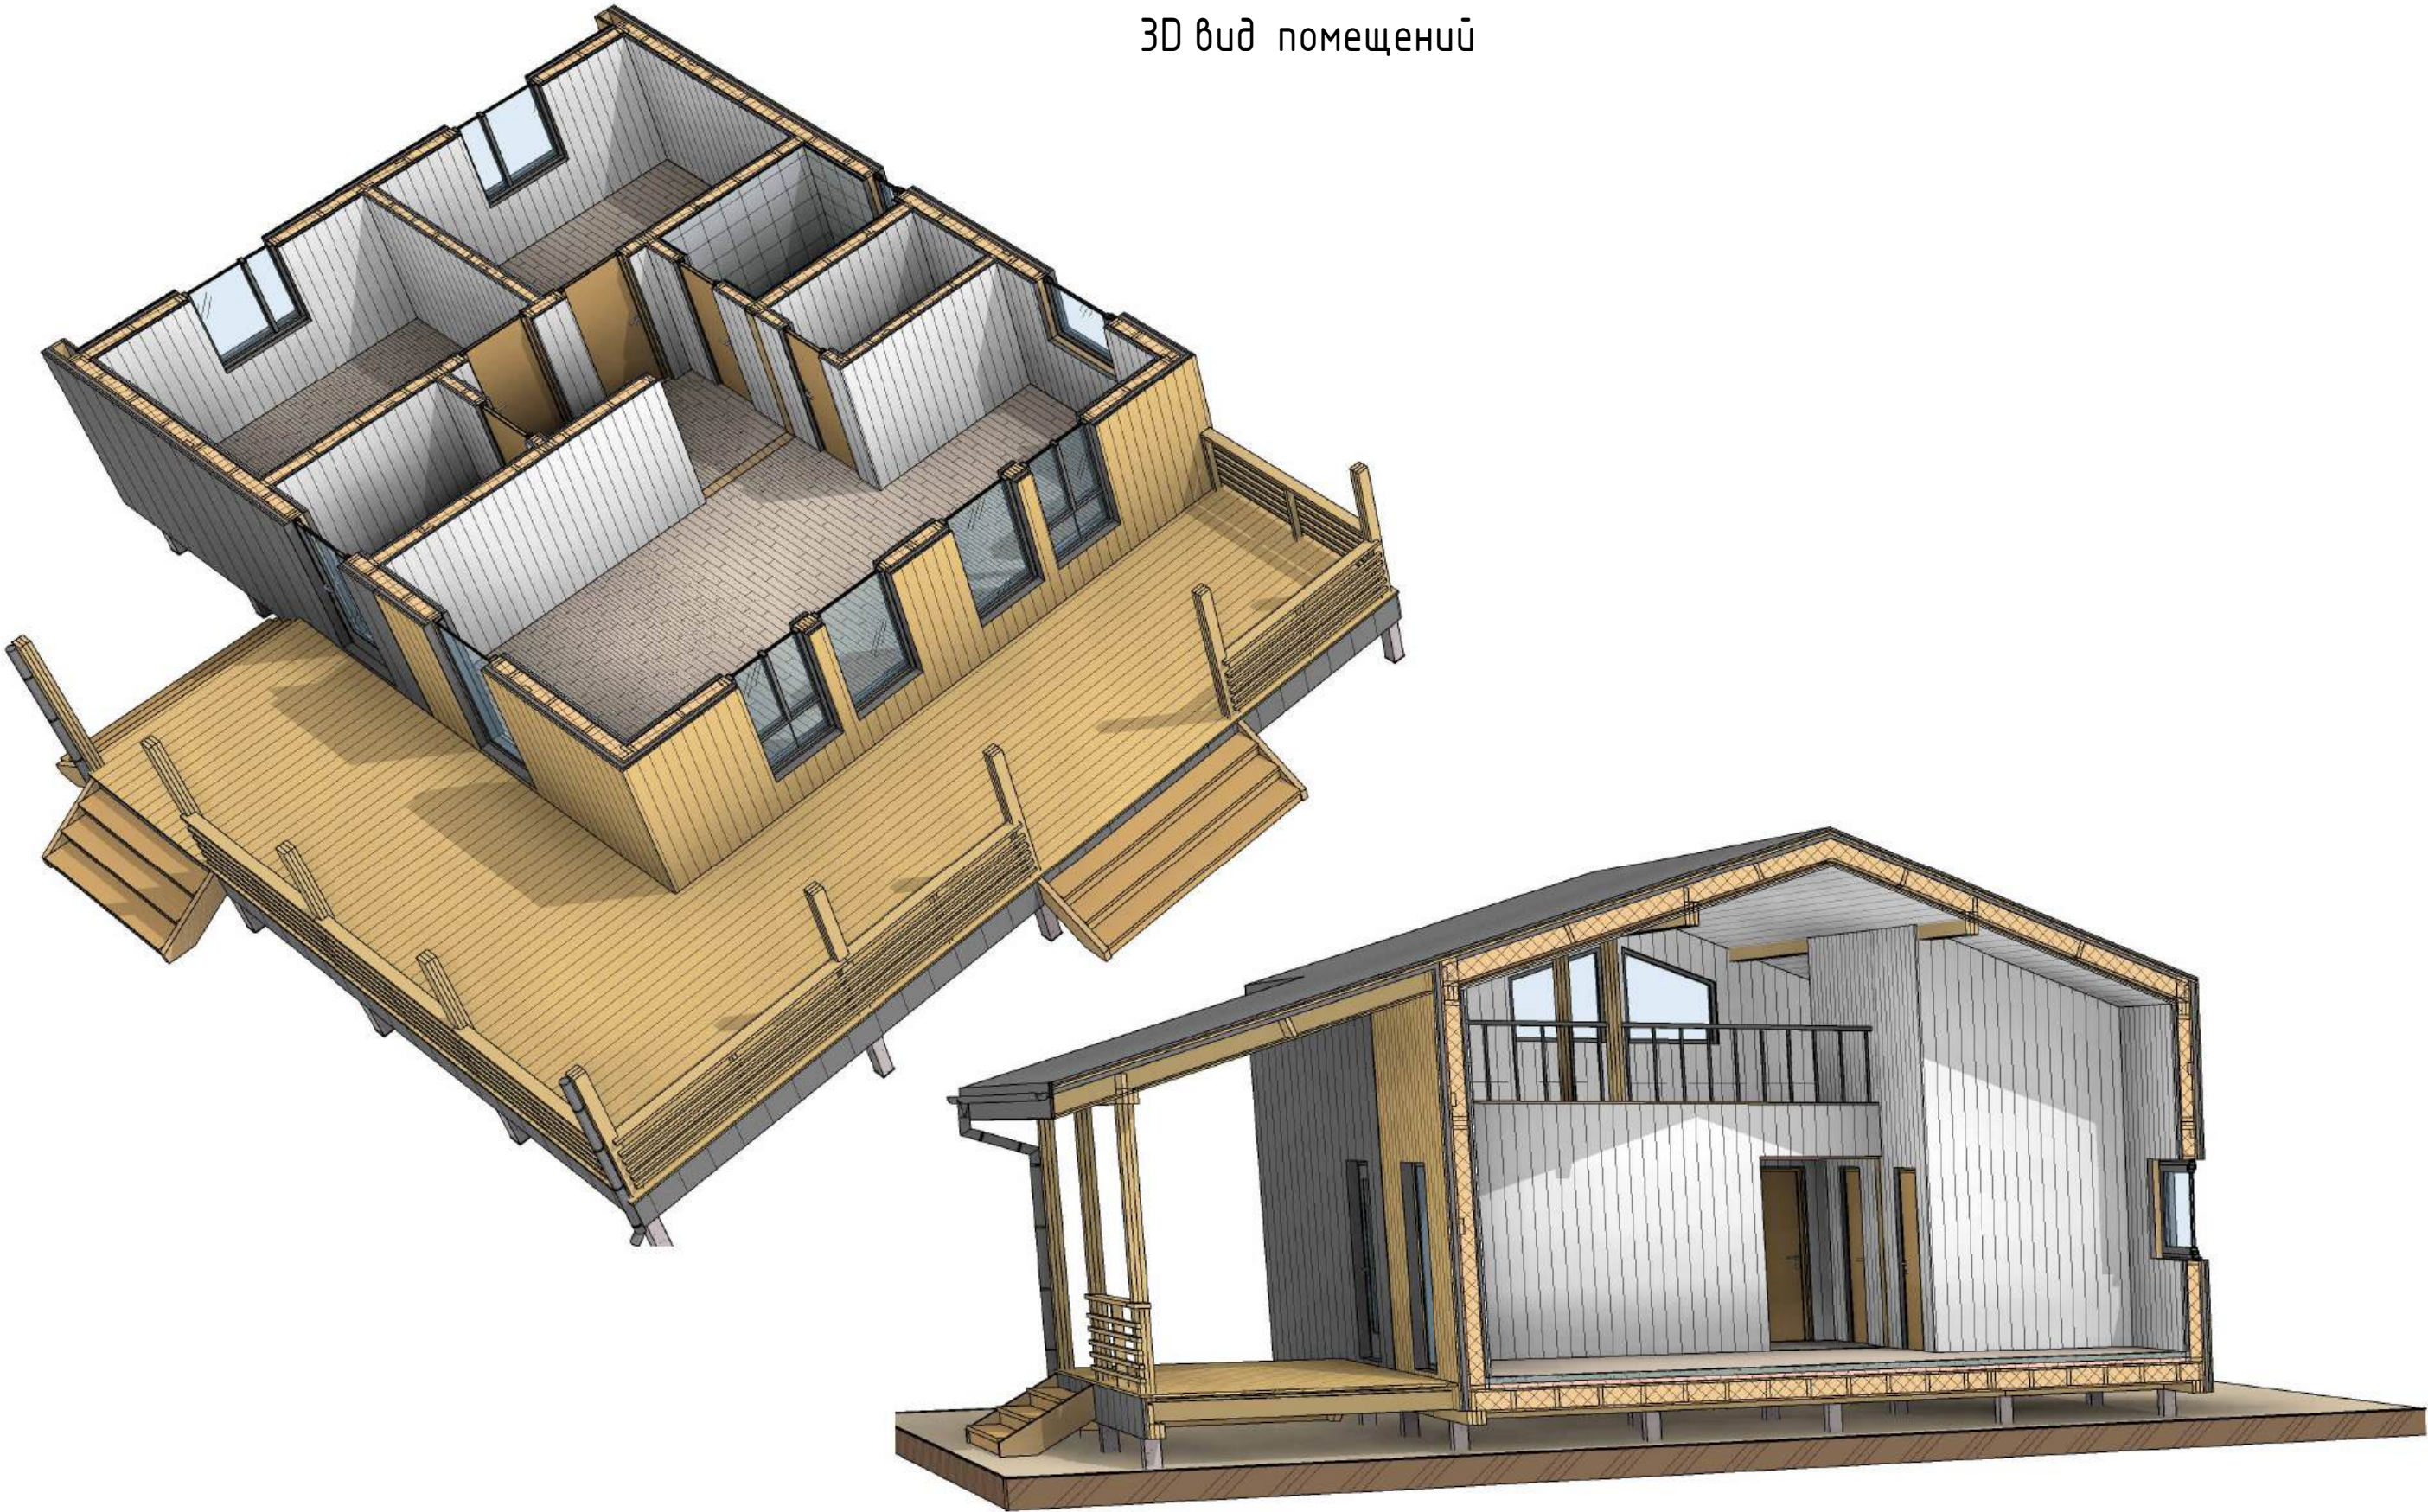

Согласовано		Взам. инв. №	Подп. и дата	Инв. № подл.

						12/24 – AP			
Изм.	Кол.уч.	Лист	№ док.	Подп.	Дата				
Разработал	Пустоход				12/24	Стадия		Лист	Листов
						Р		AP-19	
						Студия конструктива и архитектуры КАРКАС ИНФО www.karkas.info +7 985 074-4484			


План кровли

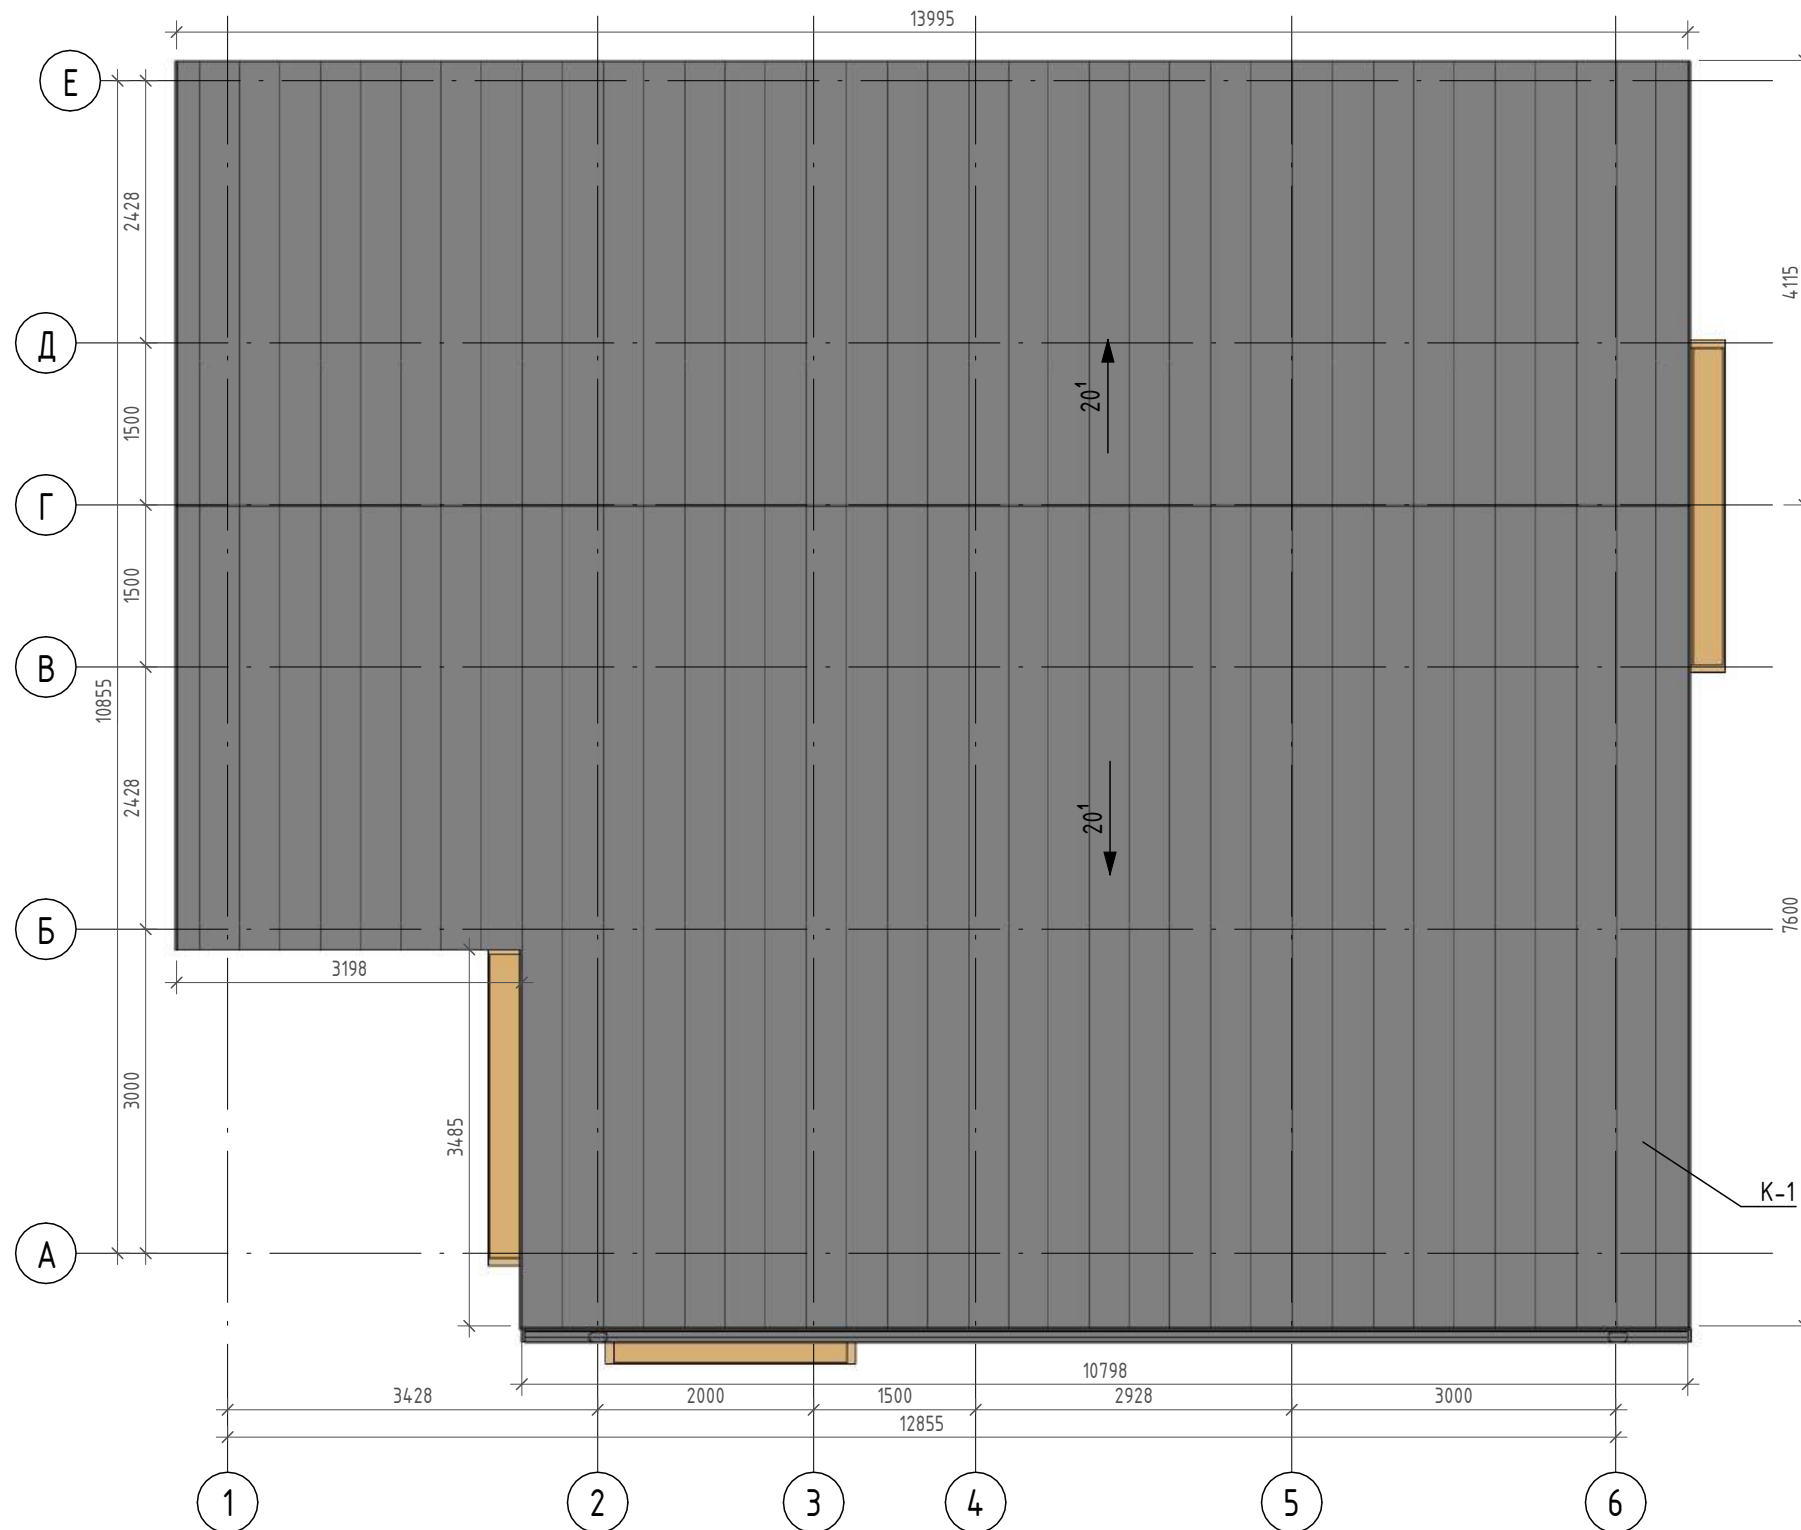

Условные обозначения

- | | |
|---|--|
| OK-1 | - марка окна |
|  | - марка двери |
|  | - марка типа
отделки помещений |
|  | - марка пола |
|  | - марка помещения |
| $\frac{2,56 \text{ м}^2}{56,25 \text{ м}^3}$ | - площадь помещения
- объем помещения |
| 2 | - марка перегородок |
| 1.1 | - марка наружных стен |
| B-1 | - марка витражей |
| K-1 | - марка кровли |
| Пр-1 | - марка перил |

Схема лестниц

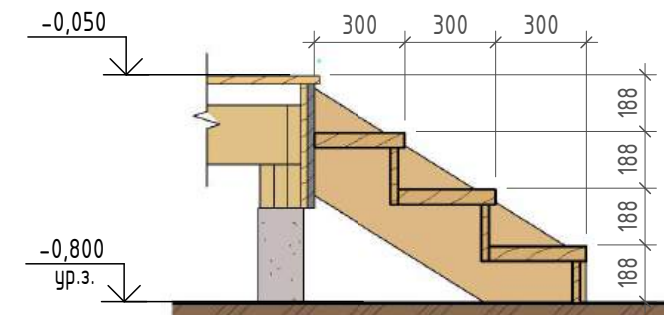


Спецификация крыш			
Марка	Толщина, мм	Состав	Площадь, м2
K-1	110	1 - Фальц - 25мм. 2 - Подкладочный ковер 3 - OSB 3 15мм. 4 - Разряженная обрешетка - доска 25х100мм. 5 - Воздушная прослойка по бруску 45х45мм.	162,62
Общий итог: 1			162,62


						12/24 - АР		
Изм.	Кол.уч.	Лист	№ док.	Подп.	Дата			
Разработал	Пустоход				12/24	Стадия	Лист	Листов
						Р	АР-20	
						Студия конструктива и архитектуры		
						КАРКАС ИНФО		
						www.karkas.info +7 985 074-4484		

Формат А3А

ОК-1






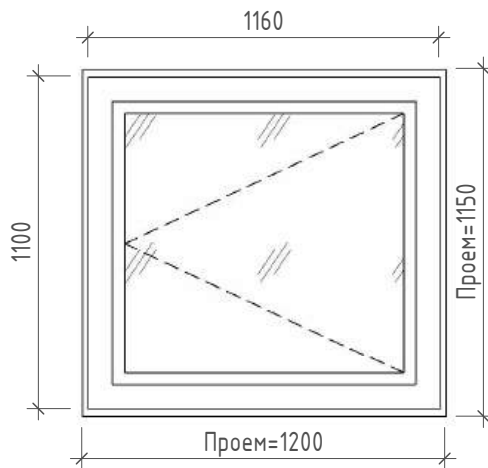


ОК-2

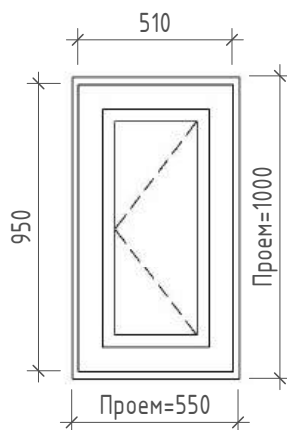

Спецификация элементов заполнения оконных проемов

Взам. инв. №		Марка	Обозначение					Наименование			Кол.	Масса ед., кг	Примечание	
		ОК-2	ГОСТ 23166-99					Окно одностворчатое, поворотное			1		Окна	
		ОК-1	ГОСТ 23166-99					Окно одностворчатое, поворотное			1		Окна	
Подп. и дата		* Перед заказом оконных блоков произвести обмер проемов по месту.												
								12/24 - АР						
		Изм.	Кол.уч.	Лист	№ док.	Подп.	Дата							
Инв. № подл.		Разработал		Пустоход			12/24	Ведомость заполнения оконных проемов			Стадия	Лист	Листов	
							Р				АР-21			
							Студия конструктива и архитектуры КАРКАС ИНФО www.karkas.info +7 985 074-4484							

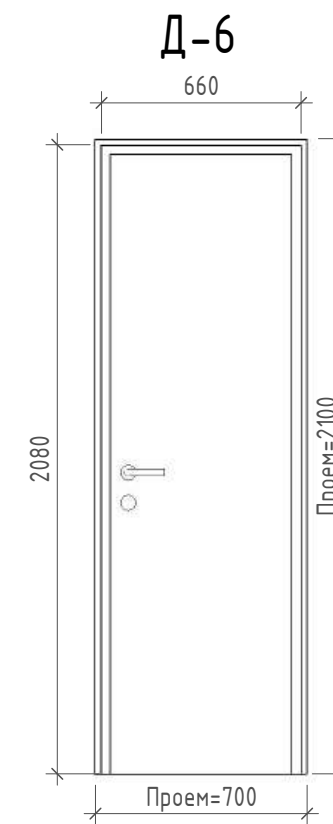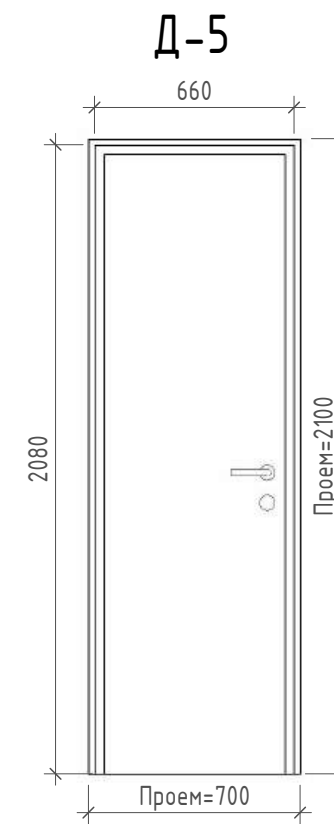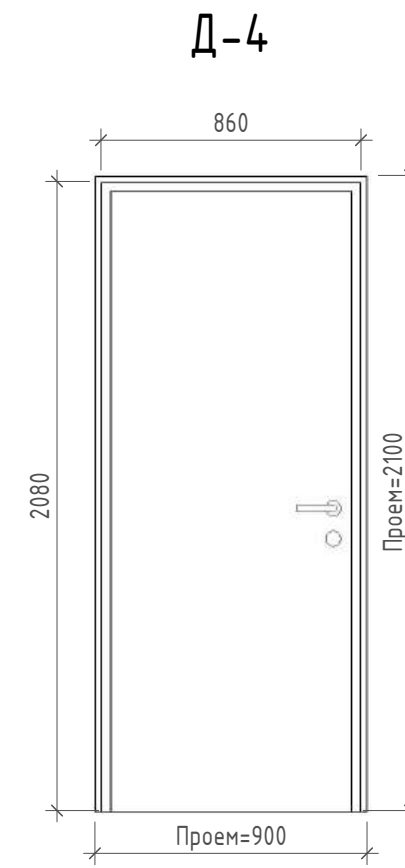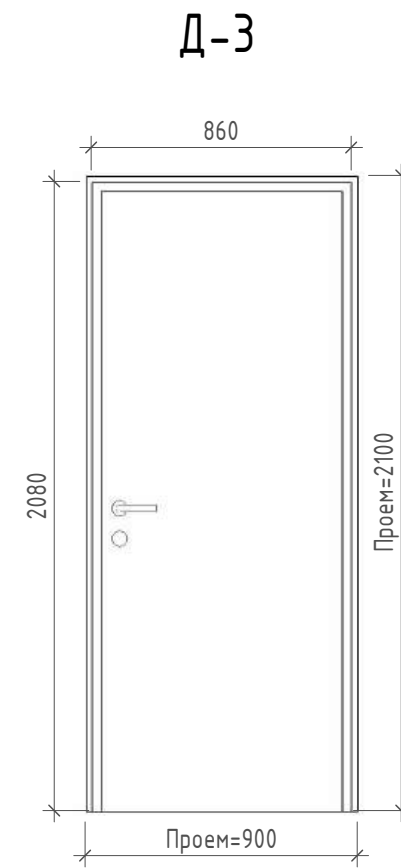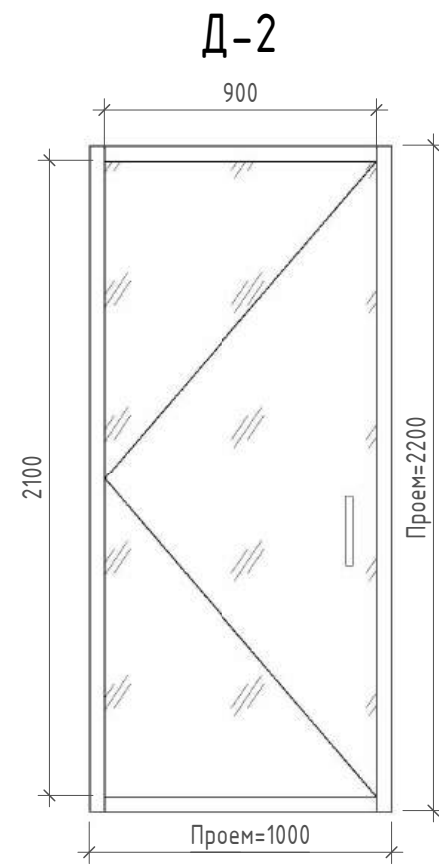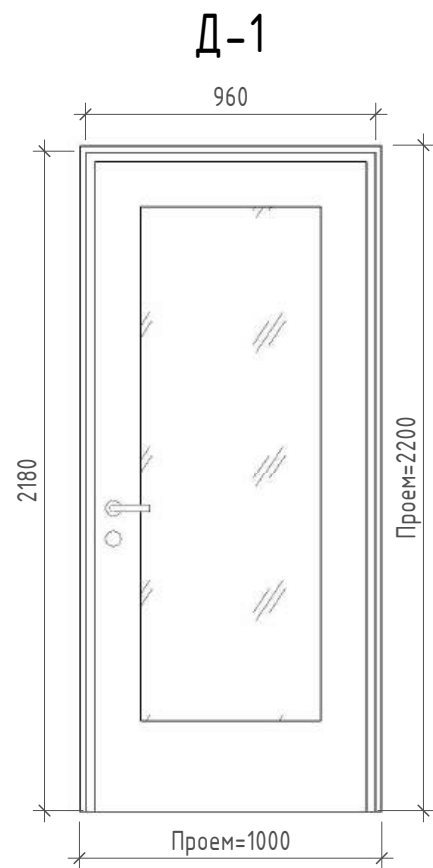

Спецификация элементов заполнения дверных проемов


Марка	Обозначение	Наименование	Кол.	Масса ед., кг	Примечание
Д-1	ГОСТ 31173-2016	Дверь входная, правая, остекление	1		
Д-2	ГОСТ 31173-2016	Дверь витажная, левая	1		
Д-3	ГОСТ 475-2016	Дверь однополая правая	2		
Д-4	ГОСТ 475-2016	Дверь однополая левая	1		
Д-5	ГОСТ 475-2016	Дверь однополая левая	1		
Д-6	ГОСТ 475-2016	Дверь однополая правая	1		

* Перед заказом дверных блоков произвести обмер проемов по месту.

Согласовано			
Взам. инв. №		Подп. и дата	
Инв. № подл.			

						12/24 - АР			
Изм.	Кол.уч.	Лист	№ док.	Подп.	Дата	Ведомость заполнения дверных проемов	Стадия	Лист	Листов
Разработал	Пустоход			12/24	Р		АР-22		
					Студия конструктива и архитектуры КАРКАС ИНФО www.karkas.info +7 985 074-4484				


Согласовано			
Взам. инв. №			
Подп. и дата			
Инв. № подл.			

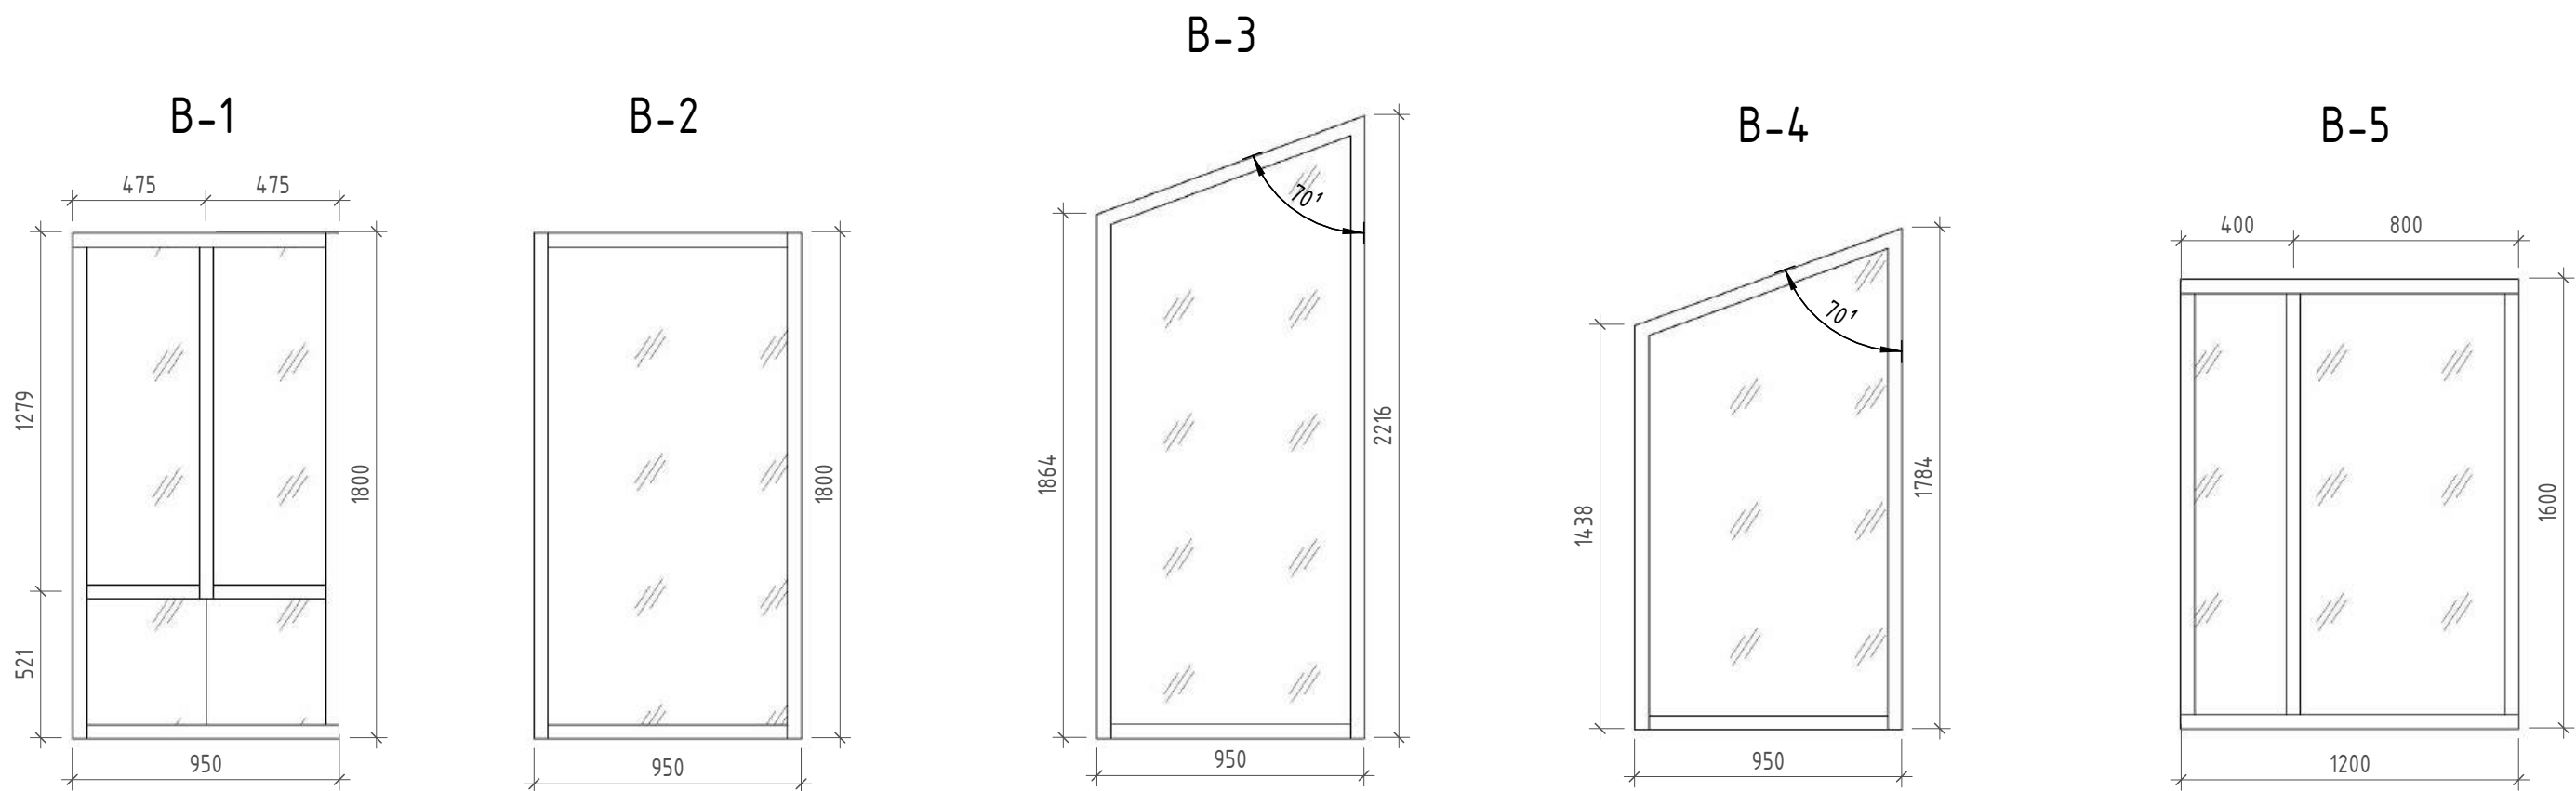

Спецификация витражей

Марка	Обозначение	Наименование	Кол.	Масса ед., кг.	Примечание
B-1	ГОСТ 21519-84	B-1 (950 x 1800)	2		
B-2	ГОСТ 21519-84	B-2 (950 x 1800)	2		
B-3	ГОСТ 21519-84	B-3 (950 x 2213)	2		
B-4	ГОСТ 21519-84	B-4 (950 x 1784)	2		
B-5	ГОСТ 21519-84	B-5 (1200 x 1600)	1		
B-6	ГОСТ 21519-84	B-6 (1200 x 1600)	1		
B-7	ГОСТ 21519-84	B-7 (1130 x 1187)	2		

* Перед заказом витражных систем произвести обмер проемов по месту.

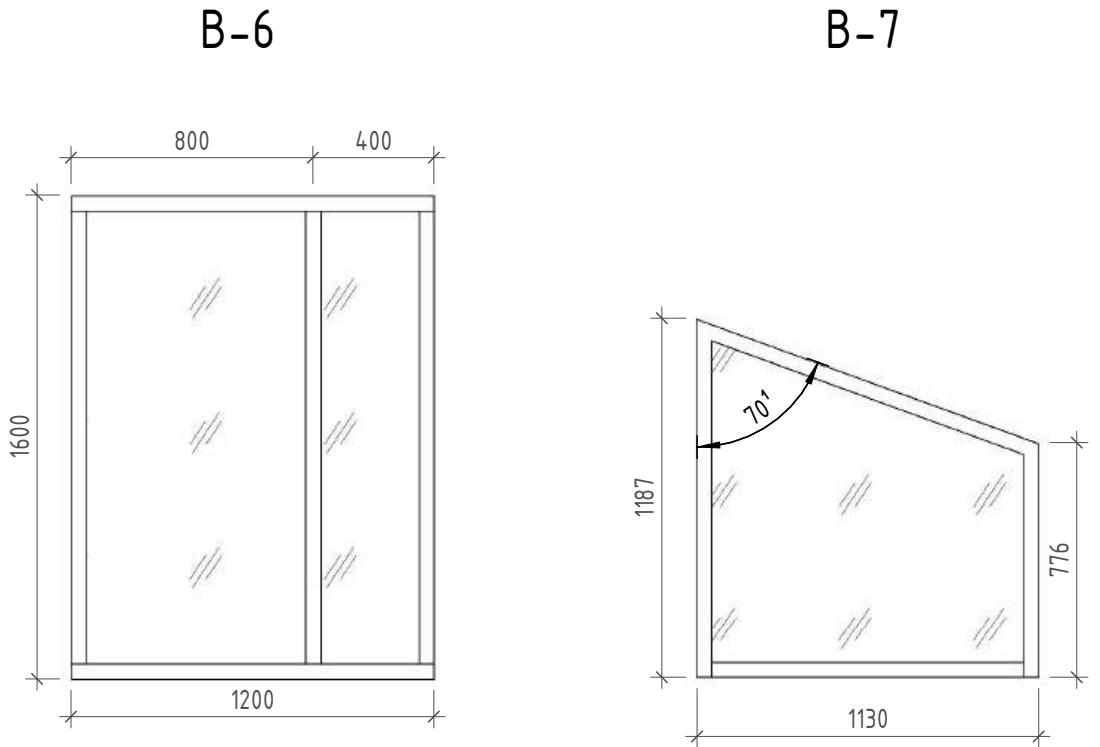

						12/24 – AP			
Изм.	Кол.уч.	Лист	№ док.	Подп.	Дата	Ведомость витражей	Стадия	Лист	Листов
Разработал	Пустоход				12/24		Р	AP-23	
							Студия конструктива и архитектуры КАРКАС ИНФО www.karkas.info +7 985 074-4484		

Согласовано

Взам. инв. №

Подп. и дата

Инв. № подл.

Ведомость основных материалов			
Материал	Ед. изм.	Площадь, кв.м.	Примечание
OSB 3 15мм.	кв.м.	4,33	Санузел
		4,33	
OSB 3 15мм. шип паз	кв.м.	75,36	Внутр. отделка
OSB 3 15мм. шип паз	кв.м.	162,62	Кровля
OSB 3 15мм. шип паз	кв.м.	103,18	Потолок
		341,15	
OSB 3 22мм. шип паз	кв.м.	80,01	Настил платформы
OSB 3 22мм. шип паз	кв.м.	37,66	Полы антресоль
		117,67	
ГКВЛ 9,5мм.	кв.м.	38,68	Санузел
		38,68	
Гидро/ветрозащитная мембрана	кв.м.	71,05	Цокольное перекрытие
		71,05	
Гидроизоляция пола	кв.м.	66,14	Полы
Гидроизоляция пола	кв.м.	4,35	Санузел
		70,49	
Гидроизоляция стен	кв.м.	19,34	Санузел
		19,34	
Доска отделочная 20мм.	кв.м.	203,10	Внутр. отделка
Доска отделочная 20мм.	кв.м.	74,19	Наружные стены
Доска отделочная 20мм.	кв.м.	71,93	Подшив свесов
Доска отделочная 20мм.	кв.м.	103,18	Потолок
Доска отделочная 20мм.	кв.м.	28,06	Потолок 1 этаж
Доска отделочная 20мм.	кв.м.	10,82	Цоколь террасы
		491,28	
Кликфальц 25мм.	кв.м.	162,62	Кровля
Кликфальц 25мм.	кв.м.	74,04	Наружные стены
Кликфальц 25мм.	кв.м.	10,82	Цоколь террасы
		247,48	
Ламинат/Кварцвинил 4мм.	кв.м.	66,14	Полы
Ламинат/Кварцвинил 4мм.	кв.м.	37,66	Полы антресоль
		103,80	
МДВП 25мм. шип-паз	кв.м.	155,64	Наружные стены
		155,64	
Обеспыливающая мембрана	кв.м.	124,52	Внутр. отделка
		124,52	
ППЭС 50мм.	кв.м.	66,14	Полы
ППЭС 50мм.	кв.м.	4,35	Санузел
		70,49	

Ведомость основных материалов			
Материал	Ед. изм.	Площадь, кв.м.	Примечание
Планкен 140мм.	кв.м.	83,46	Наружные стены
		83,46	
Плитка керамическая	кв.м.	4,35	Санузел
		4,35	
Плитка керамическая настенная	кв.м.	19,34	Санузел
		19,34	
Площадь остекления	кв.м.	20,24	Витражные системы
Площадь остекления	кв.м.	4,28	Окна
		24,52	
Подкладочный ковер	кв.м.	162,62	Кровля
		162,62	
Реечный потолок 150мм.	кв.м.	3,82	Санузел
		3,82	
Террасная доска 28мм. (ДПК)	кв.м.	52,35	Настил террасы
		52,35	
Цементно-песчанная стяжка с ТП	кв.м.	66,14	Полы
Цементно-песчанная стяжка с ТП	кв.м.	4,35	Санузел
		70,49	

Ведомость утеплителя/звукоизоляции			
Материал	Ед. изм.	Объем, куб.м.	Примечание
Утеплитель 40-50кг/м.куб.	Куб.м	7,38	Внутр. стены
Утеплитель 40-50кг/м.куб.	Куб.м	16,60	Кровля
Утеплитель 40-50кг/м.куб.	Куб.м	8,86	Межэтажное перекрытие
Утеплитель 40-50кг/м.куб.	Куб.м	20,16	Наружные стены
Утеплитель 40-50кг/м.куб.	Куб.м	15,60	Цокольное перекрытие
Общий итог		68,59	

Изм.

Кол.уч.

Лист

№ док.

Подп.

Дата

Разработал

Пустоход

12/24

12/24 - AP

Ведомость основных материалов

Стадия

Лист

Листов

Р

AP-24

Студия конструктива и архитектуры

КАРКАС ИНФО

www.karkas.info +7 985 074-4484

Формат А3А