

Каркасный дом 09.01.24 Иским-98

Фундамент

– забивные бетонные сваи 150х150.мм.

Наружные стены

– каркас доска 50х150.мм
утепление 150.мм.+50.мм по доп.
обрешетке снаружи.

Перегородки

– доска 100х50.мм утепление/звукоизоляция 100.мм

Перекрытия

– доска 45х190.мм
утепление 190.+50.мм

Настил пола – ОСБ 18.мм,

Высота потолка 1.эт–2.65.м


Внешняя отделка

–сайдинг/имитация бруса.

Внутр.отделка гипсокартон/имитация бруса.

Крыша

–стропильная конструкция из доски
50х200.мм, кровля металочерепица, по двойной
обрешетке.

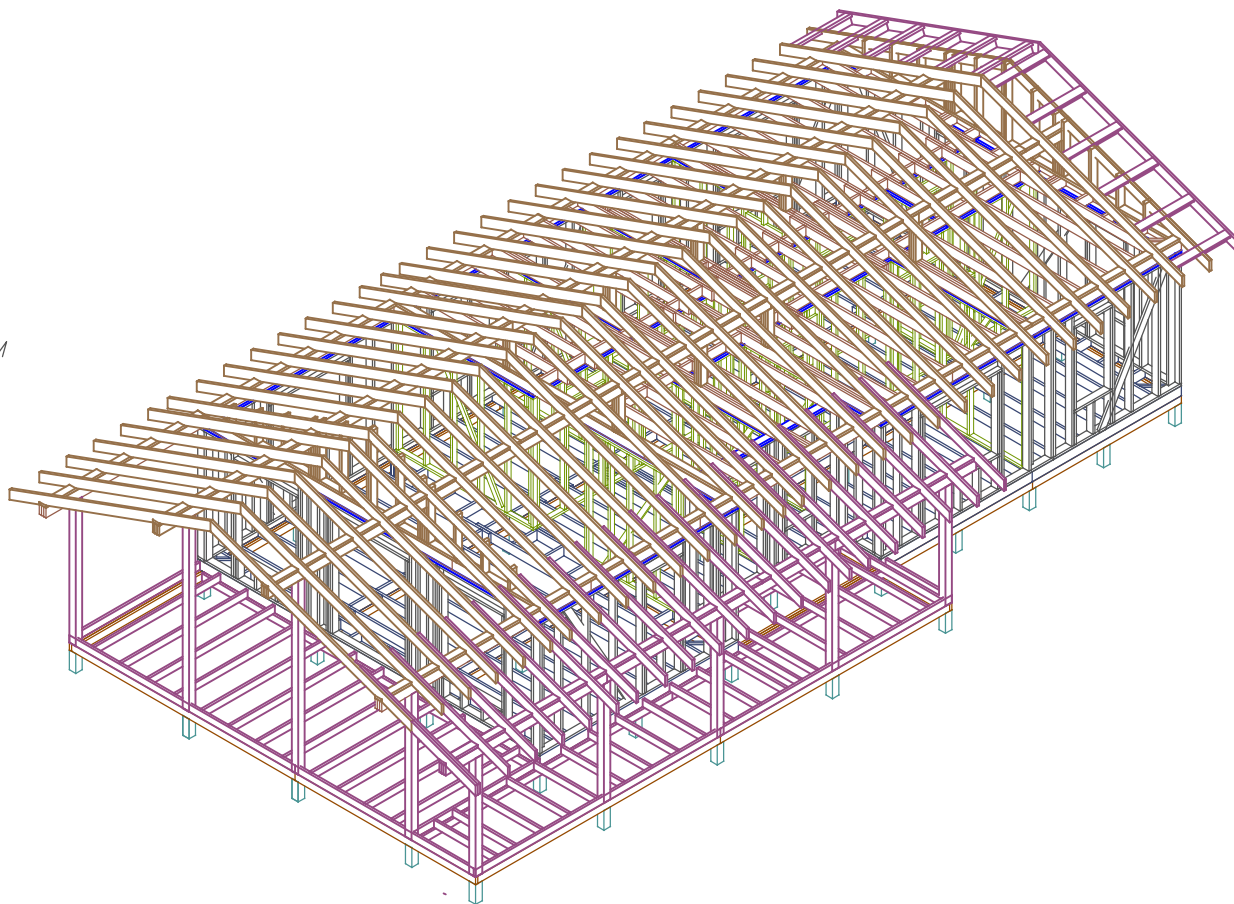

Согласовано

Возм. инв

Подпись и дата

Ив. подл.


				Ведомость чертежей основного комплекта.			1. Общие данные		
				Лист	Наименование	Прим.			
Согласовано				01	Перечень листов/Общие данные.		Основные материалы для постройки каркаса.		
				02	План дома		Доска 200х50х6000-250.шт. 9,0.м3		
				03	Разрез дома		150х50х6000-200.шт 9,0.м3		
				04	Фасады дома		100х50х6000-70.шт 1.75м3 (перегородки)		
				05	План свай		25х100х6000-100.шт 1.5м3		
				06	Схема обвязки		(обрешетка крыши, накат чердака, опорные лаги)		
				07	Раскладка стен 1.эт		Брус 140х140х6000.мм-6.шт		
				08	Размерный план дома.		Брусок 50х50х3000.мм-150.шт 1,20.м3 обрештка крыши		
				09	Нижнее перекрытие.		Плиты ОСБ 1250х2500х18.мм для настила пола-35.шт		
				10	Внешние стены.Рама-1				
				11	Внешние стены.Рама-2		Объем закладываемого утеплителя-75.м3		
				12	Внешние стены.Рама-3.		-перекрытия 1.эт-25,0 слой 20.см+5.см		
				13	Внешние стены.Рама-4.		-внешние стены 17,0.м3 слой 15.см+5.см		
				14	Внешние стены.Рама-5, 6.		-перегородки-8.м3 слой 10.см		
				15	Перегородки 8.		-верхнее перекрытие-25.0 слой 20.см+5.см		
				16	Перегородки 9.				
				17	Перегородки 10, 11, 12.		Площадь кровли-120.м2		
				18	Перегородки 13, 14, 15.		Площадь фасадов -135.м2		
				19	Перегородки 16, 17, 18.		Площадь пола-100.м2		
				20	Верхняя обвязка		Площадь потолков-110.м2		
				21	Верхнее перекрытие.		Площадь внутренних стен-110.м2		
				22	Прогоны.		Площадь возводимых перегородок-180.м2		
				23	Фронтоны.		Мембрана кровли-150.м2		
				24	Терраса.		Ветрозащита-300.м2		
				25	План стропил.		Пароизоляция-450.м2		
				26	Стропила				
				27	Ведомость проемов.				
				28	План настила ОСБ.				
				29					
				30					
Ив. подл.	Подпись и дата	Возм. инв							

Внимание!

*Перед началом строительства необходимо проконсультироваться с местным архитектором или строительным экспертом, членом СРО, для привязки объекта к местности, и получения консультации что материалы и строительные решения, в конструкции здания, соответствуют строительным нормам и рекомендациям по возведению хозяйственных и жилых строений для вашего района проживания.

Лист	Недок	Подпись	Дата	Каркасный дом "Иским-98" 09.01.24				
				Ведомость комплекта.		Стадия	Лист	Листов
				Общие данные.		П	01	30
				-/-		http://www.karkas.info		


Ив. подл.	Подпись и дата	Возм. инв	Согласовано			

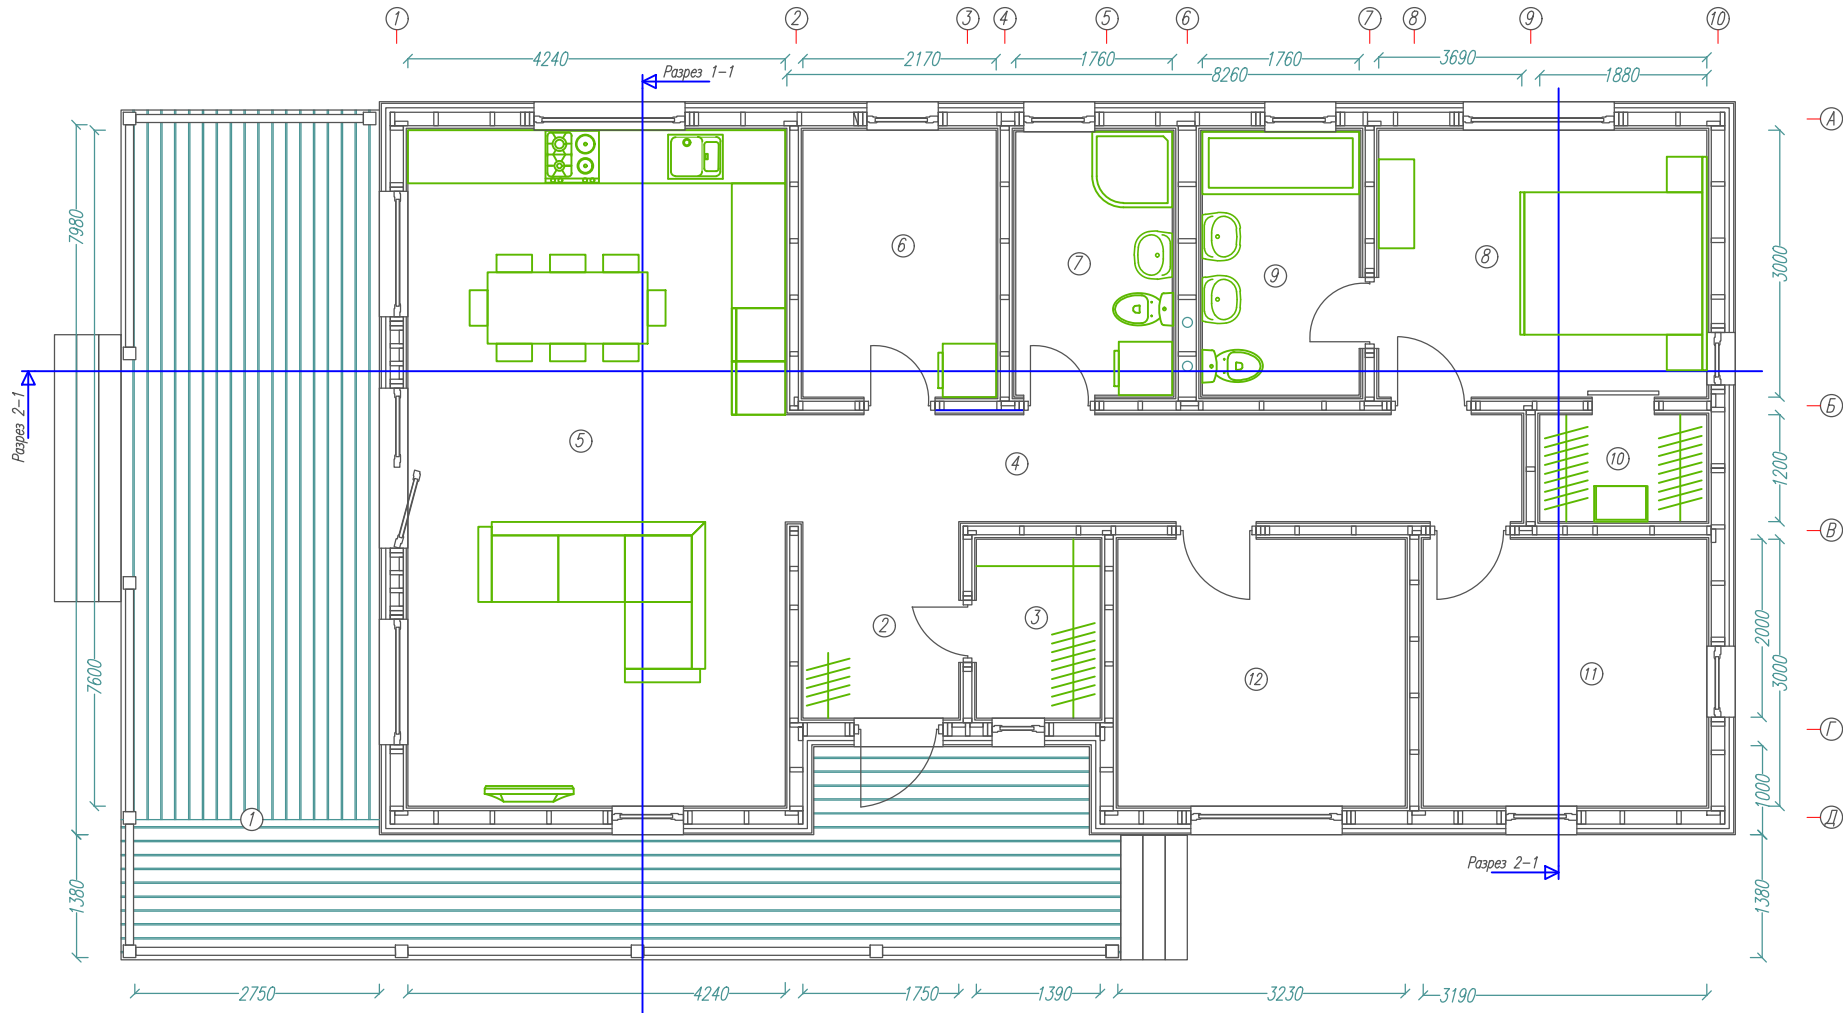


Экспликация помещений.					
Ном.	Наименов.	S(м ²)	Ном.	Наименов.	S(м ²)
1	Крыльцо-терраса.	38,1	8	Спальня	11,0
			9	Ванна	5,2
2	Прихожая	3,8	10	Гардероб	2,2
3	Гардероб-кладовка	2,8	11	Детская.1	9,5
4	Коридор	10,0	12	Детская.2	9,7
5	Кухня-гостиная	32.2			
6	Котельная-прачечная	6,5			
7	Общий санузел	5,20			
Итого:					98,10

Лист	№док	Подпись	Дата	Каркасный дом "Иским-98" 09.01.24			
				План этажа	Стадия	Лист	Листов
					П	02	30
				-/-	http://www.karkas.info		

Ив. подл.	Подпись и дата	Возм. инв
-----------	----------------	-----------

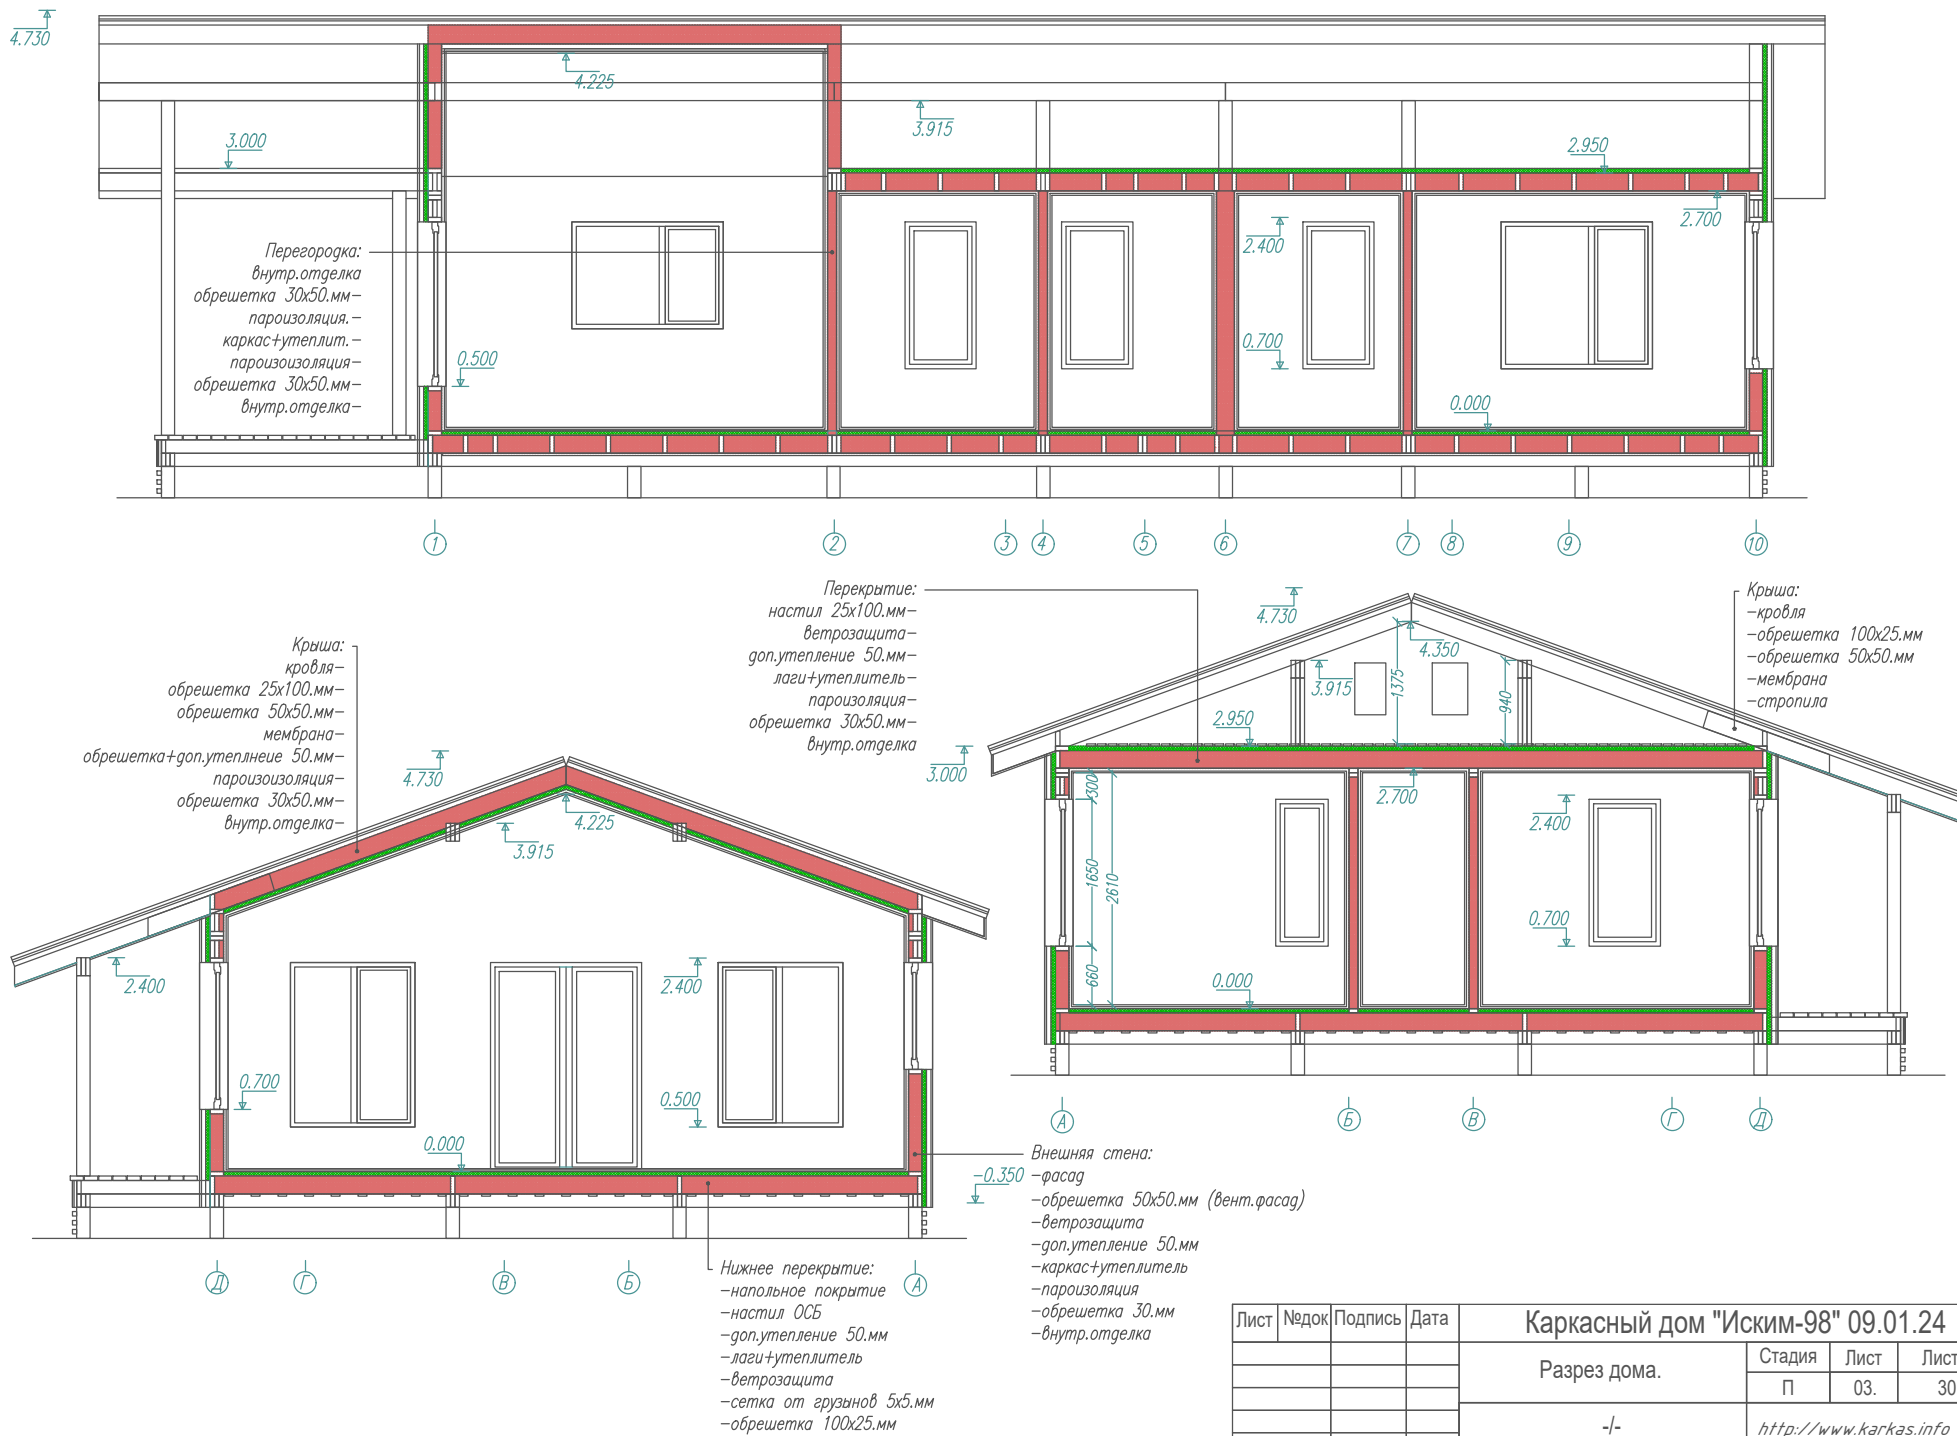


Ив. подл.	Подпись и дата	Возм. инв	Согласовано		

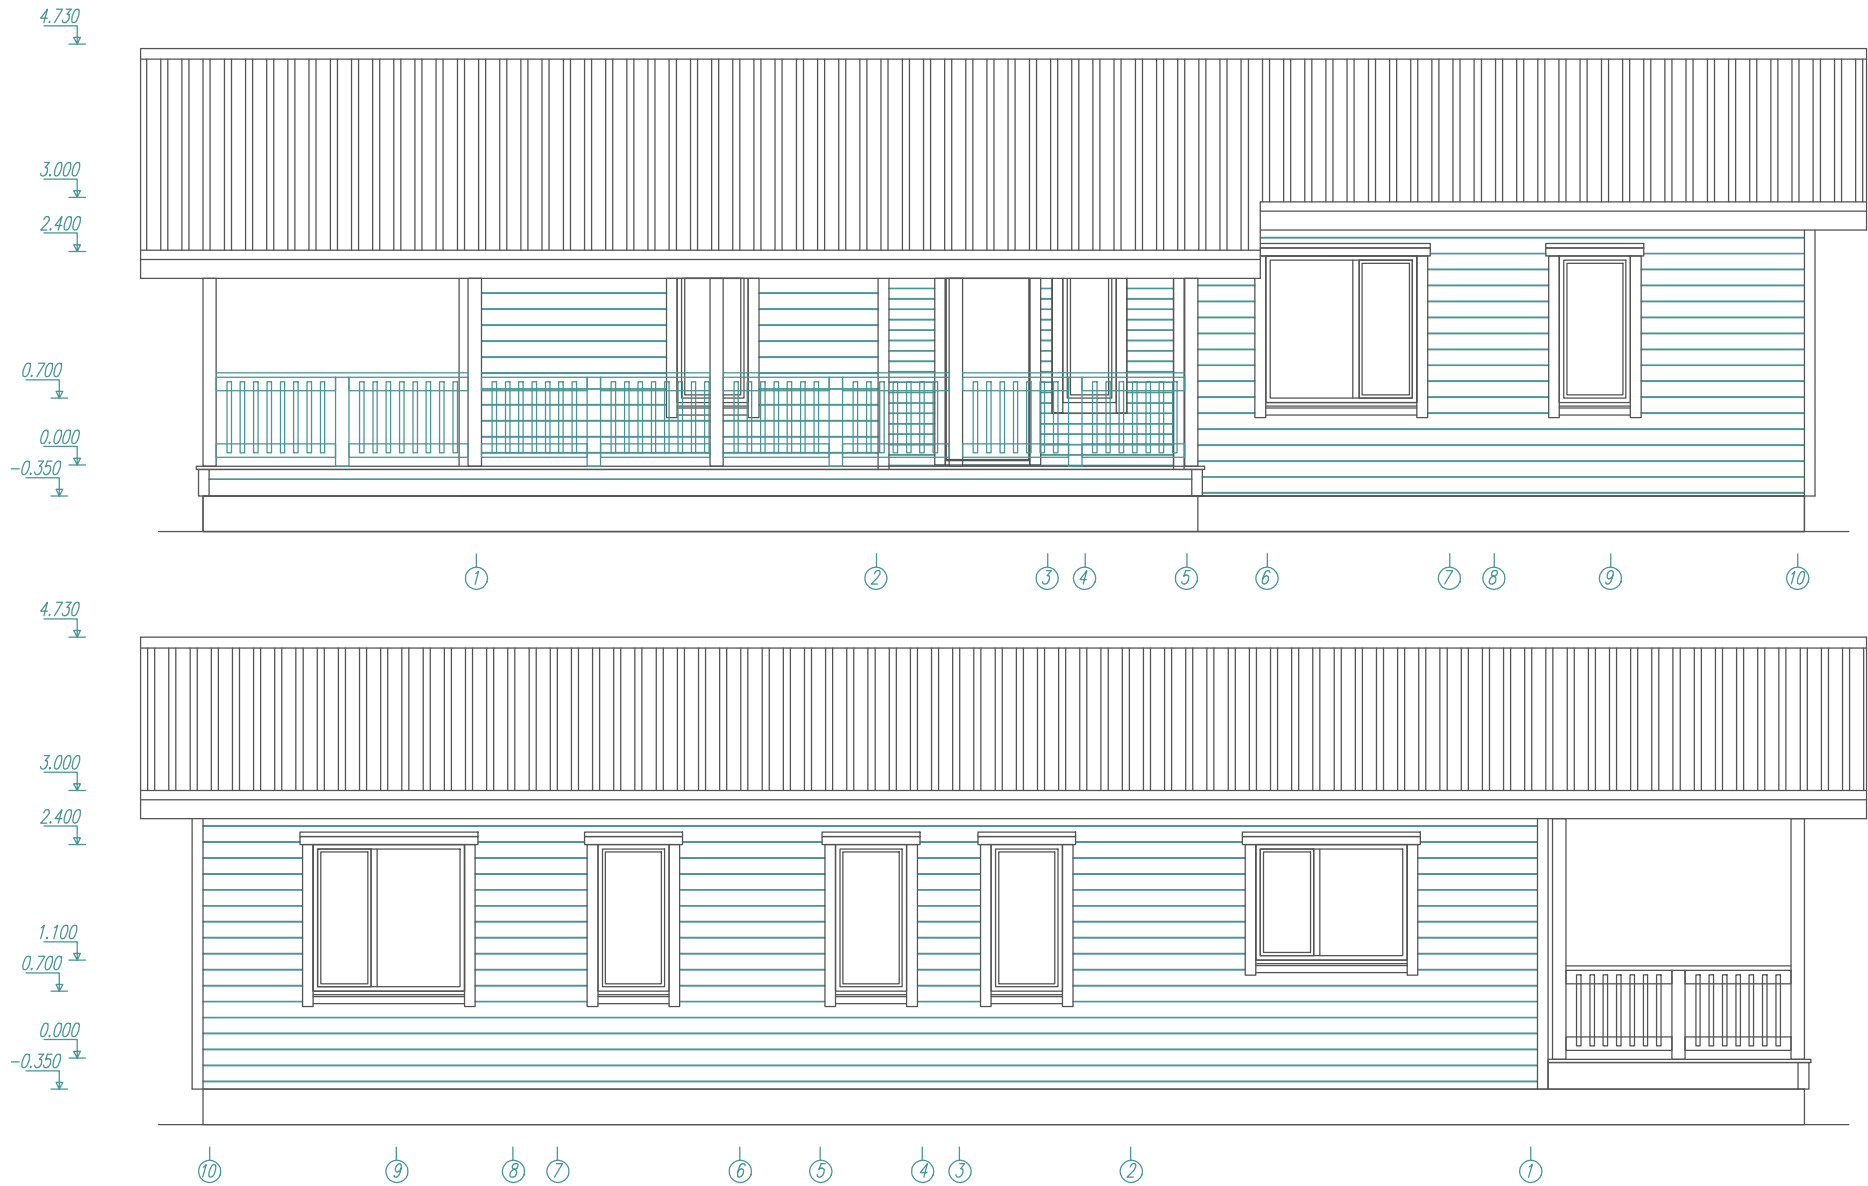


Лист	Недок	Подпись	Дата	Каркасный дом "Иским-98" 09.01.24			
				Фасады дома.	Стадия	Лист	Листов
					П	4.1	30
				-/-	http://www.karkas.info		

Ив. подл.	Подпись и дата	Возм. инв	Согласовано		

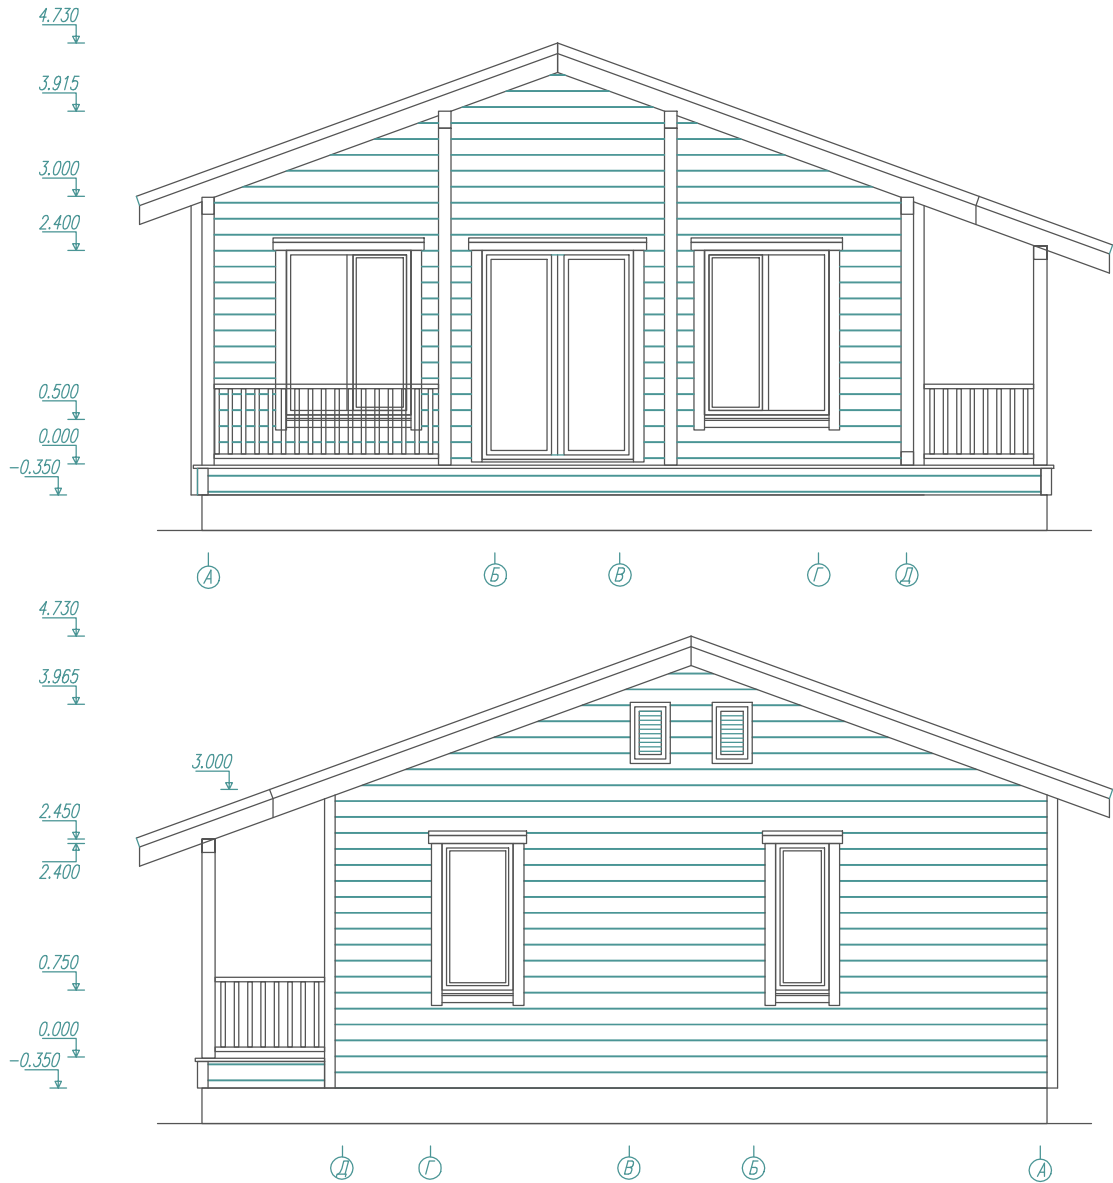

Лист	№док	Подпись	Дата	Каркасный дом "Иским-98" 09.01.24			
				Фасады дома.	Стадия	Лист	Листов
					П	4.2	30
				-/-	http://www.karkas.info		


Согласовано			

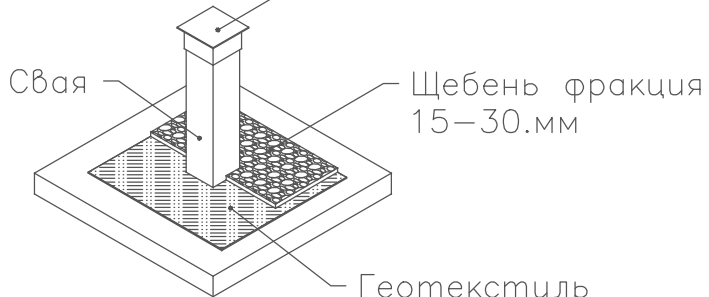

Сваи 150х150.мм -44.шт
Оголовки 200х200.мм

Лист	№док	Подпись	Дата	Каркасный дом "Иским-98" 09.01.24			
				План свайного поля.	Стадия	Лист	Листов
					Р	05	30.
					-/- http://www.karkas.info		





Ив. подл.	Подпись и дата	Возм. инв	Согласовано		

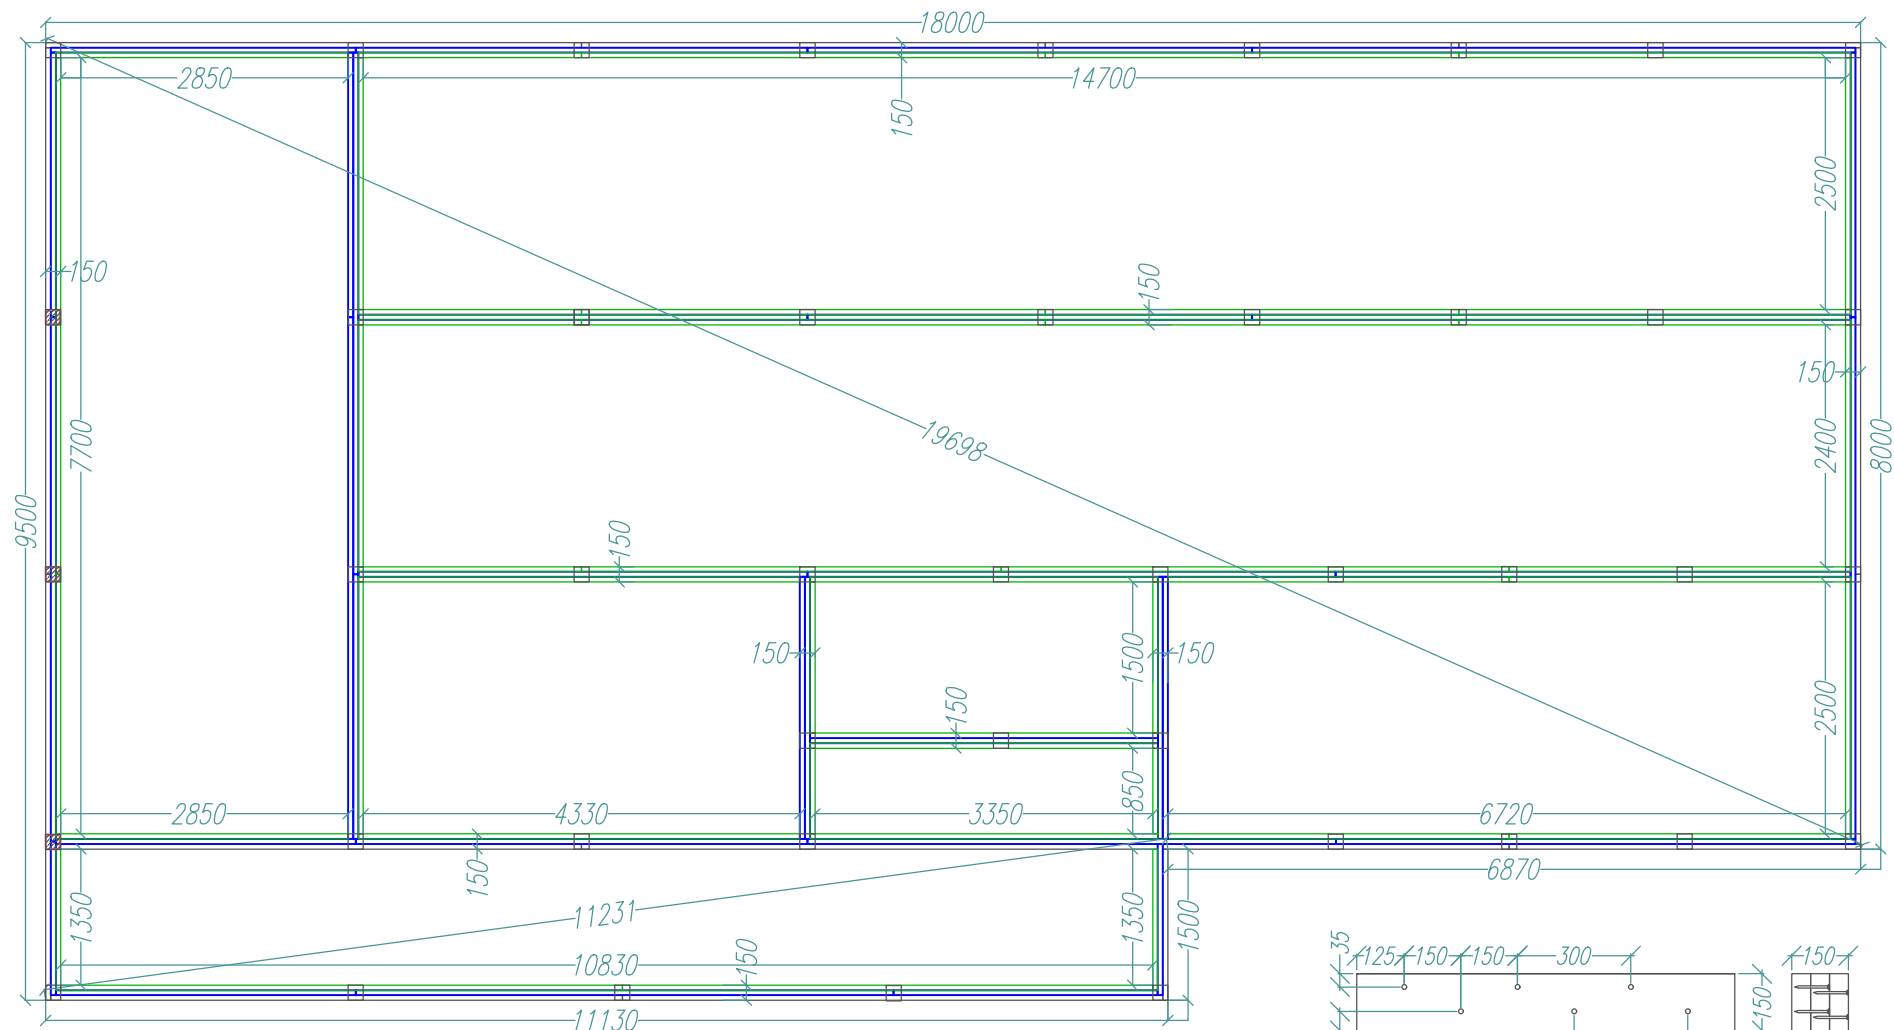

Обязка свай.

Указания к монтажу:


1. Перед укладкой обвязки на сваи уложить гидроизоляция в 2.слою
2. Балки сбивать гвоздями с насечкой 3.1х90 по по 4.шт. в узел.
3. По длине балки пробивать гвоздями 3.1х90.мм с насечкой с шагом 300-400.мм

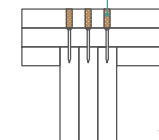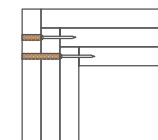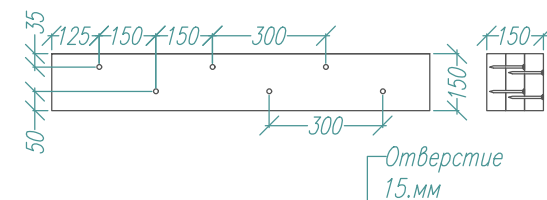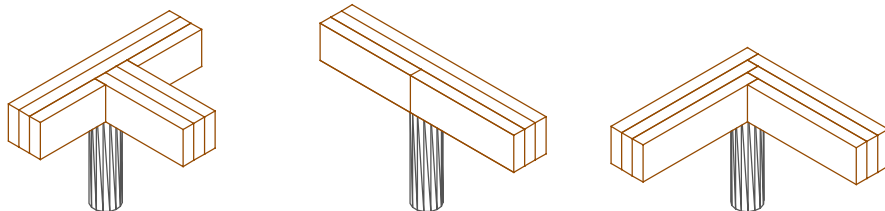

Узлы обвязки

Лист	Недок	Подпись	Дата	Каркасный дом "Иским-98" 09.01.24			
				Схема обвязки свай.	Стадия	Лист	Листов
					Р	06.1	30
					-/- http://www.karkas.info		


Ив. подл.	Подпись и дата	Возм. инв	Согласовано			

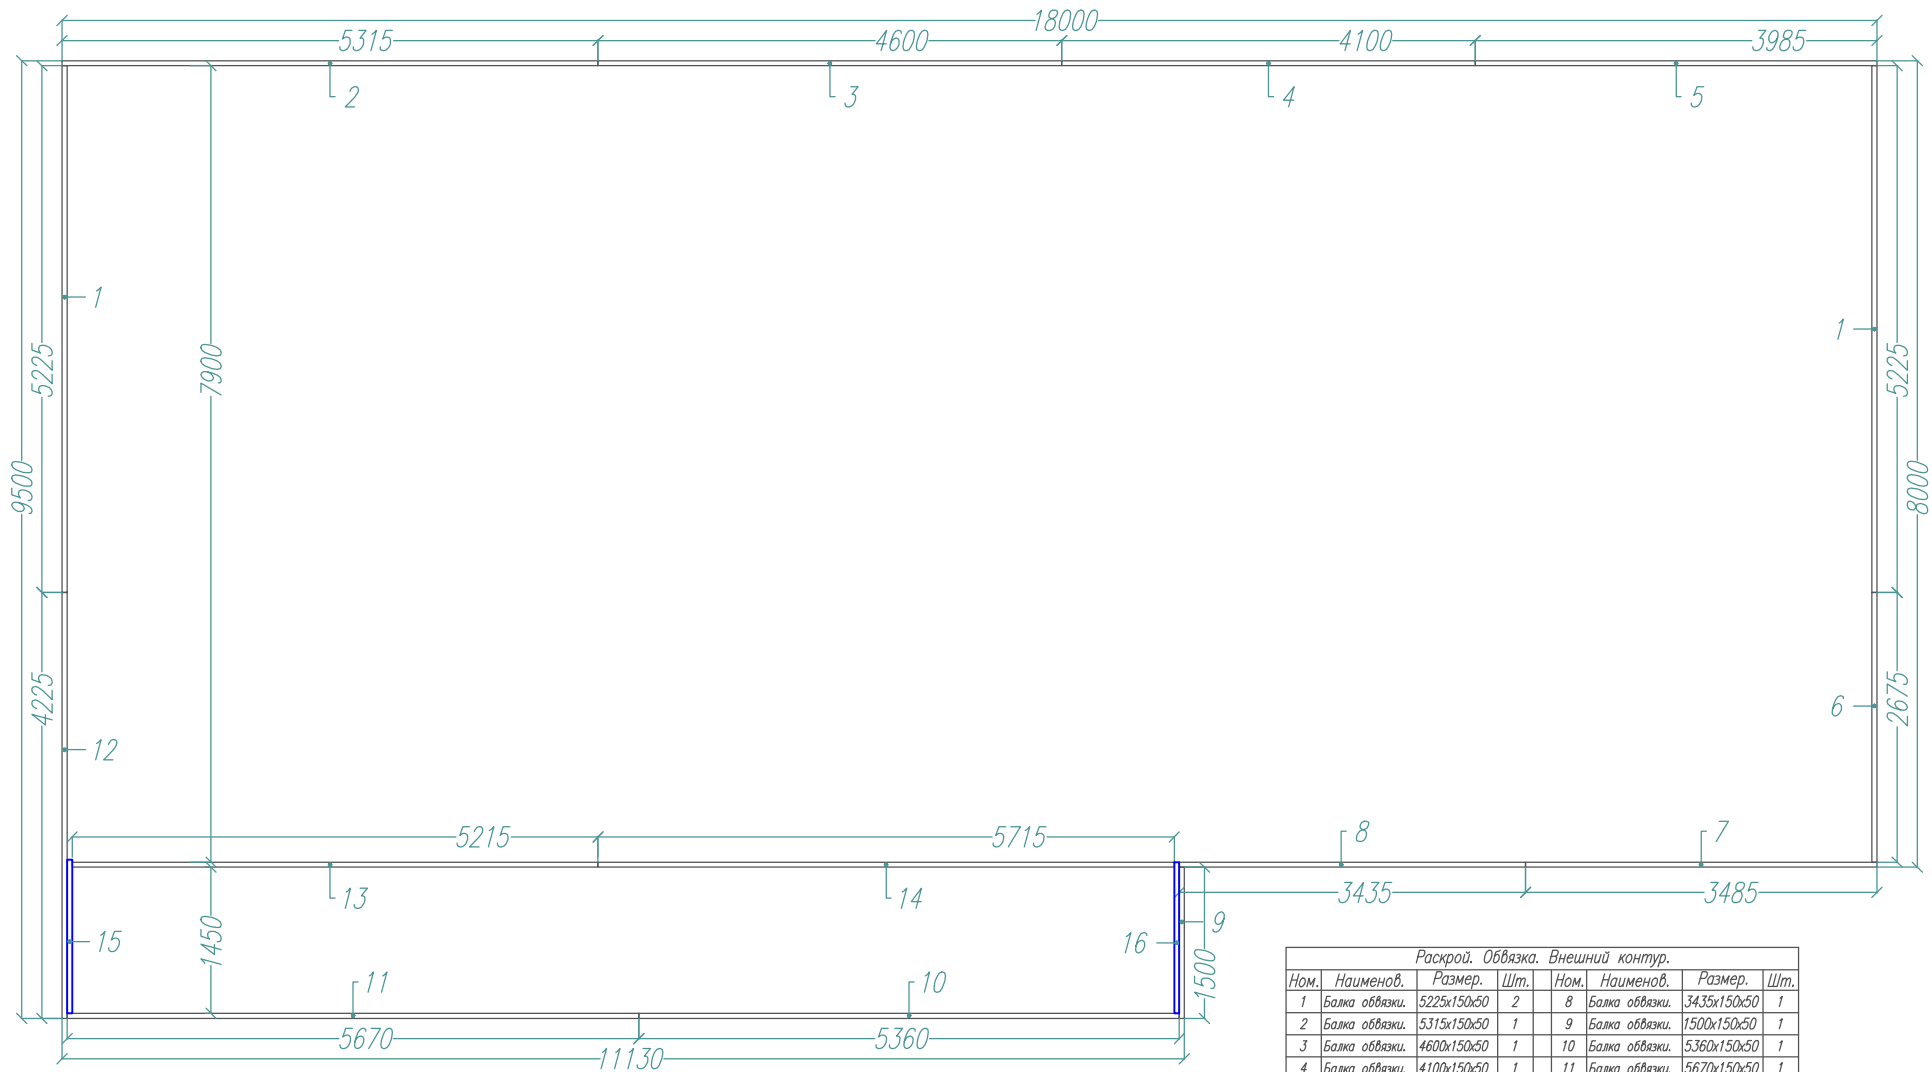

Раскрой. Обвязка. Внешний контур.							
Ном.	Наименов.	Размер.	Шт.	Ном.	Наименов.	Размер.	Шт.
1	Балка обвязки.	5225x150x50	2	8	Балка обвязки.	3435x150x50	1
2	Балка обвязки.	5315x150x50	1	9	Балка обвязки.	1500x150x50	1
3	Балка обвязки.	4600x150x50	1	10	Балка обвязки.	5360x150x50	1
4	Балка обвязки.	4100x150x50	1	11	Балка обвязки.	5670x150x50	1
5	Балка обвязки.	3985x150x50	1	12	Балка обвязки.	4225x150x50	1
6	Балка обвязки.	2675x150x50	1	13	Балка обвязки.	5215x150x50	1
7	Балка обвязки.	3485x150x50	1	14	Балка обвязки.	5715x150x50	1

Лист	№ док	Подпись	Дата	Каркасный дом "Иским-98" 09.01.24			
				Схема обвязки свай.	Стадия	Лист	Листов
					Р	06.2	30
				Внешний контур		http://www.karkas.info	


Ив. подл.	Подпись и дата	Возм. инв	Согласовано			

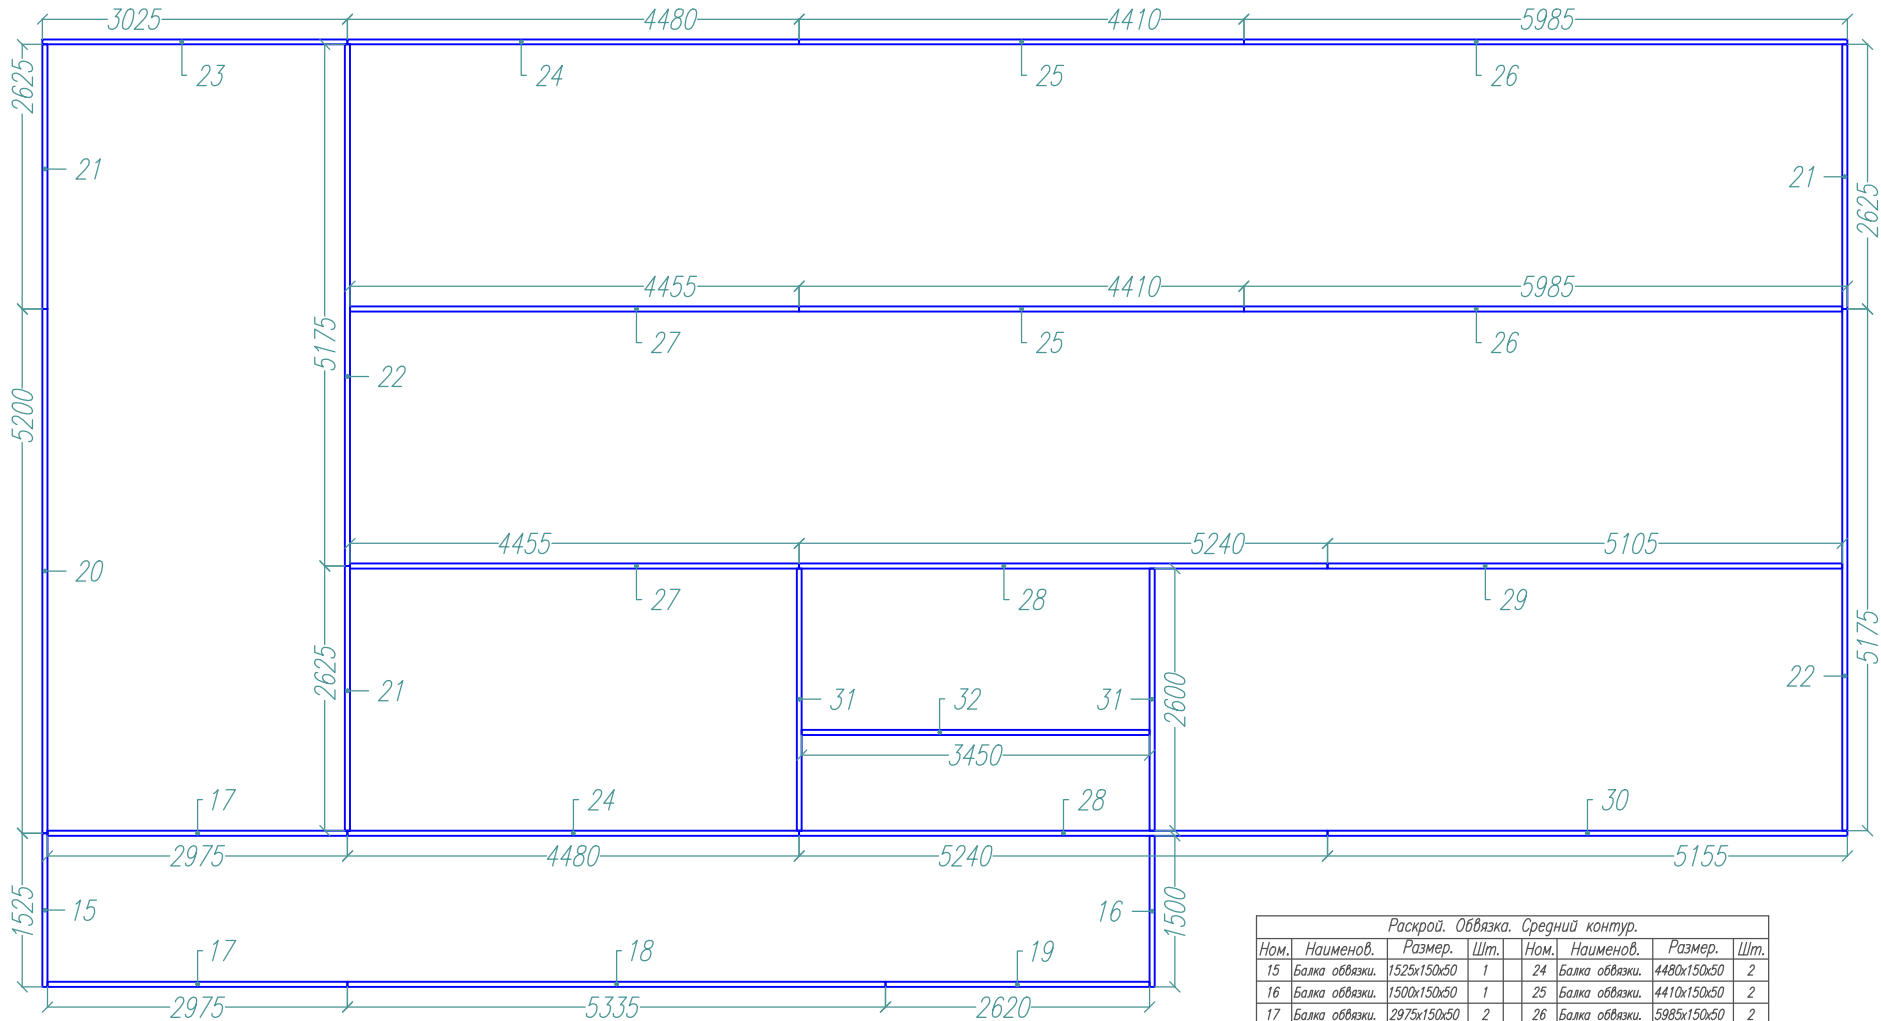

раскрой. Обвязка. Средний контур.							
Ном.	Наименов.	Размер.	Шт.	Ном.	Наименов.	Размер.	Шт.
15	Балка обвязки.	1525х150х50	1	24	Балка обвязки.	4480х150х50	2
16	Балка обвязки.	1500х150х50	1	25	Балка обвязки.	4410х150х50	2
17	Балка обвязки.	2975х150х50	2	26	Балка обвязки.	5985х150х50	2
18	Балка обвязки.	5335х150х50	1	27	Балка обвязки.	4455х150х50	2
19	Балка обвязки.	2620х150х50	1	28	Балка обвязки.	5240х150х50	2
20	Балка обвязки.	5200х150х50	1	29	Балка обвязки.	5105х150х50	1
21	Балка обвязки.	2625х150х50	3	30	Балка обвязки.	5155х150х50	1
22	Балка обвязки.	5175х150х50	2	31	Балка обвязки.	2600х150х50	2
23	Балка обвязки.	3025х150х50	1	32	Балка обвязки.	3450х150х50	1

Лист	№док	Подпись	Дата	Каркасный дом "Иским-98" 09.01.24			
				Схема обвязки свай.	Стадия	Лист	Листов
					Р	06.2	30
				Средний контур		http://www.karkas.info	

Ив. подл.	Подпись и дата	Возм. инв	Согласовано			

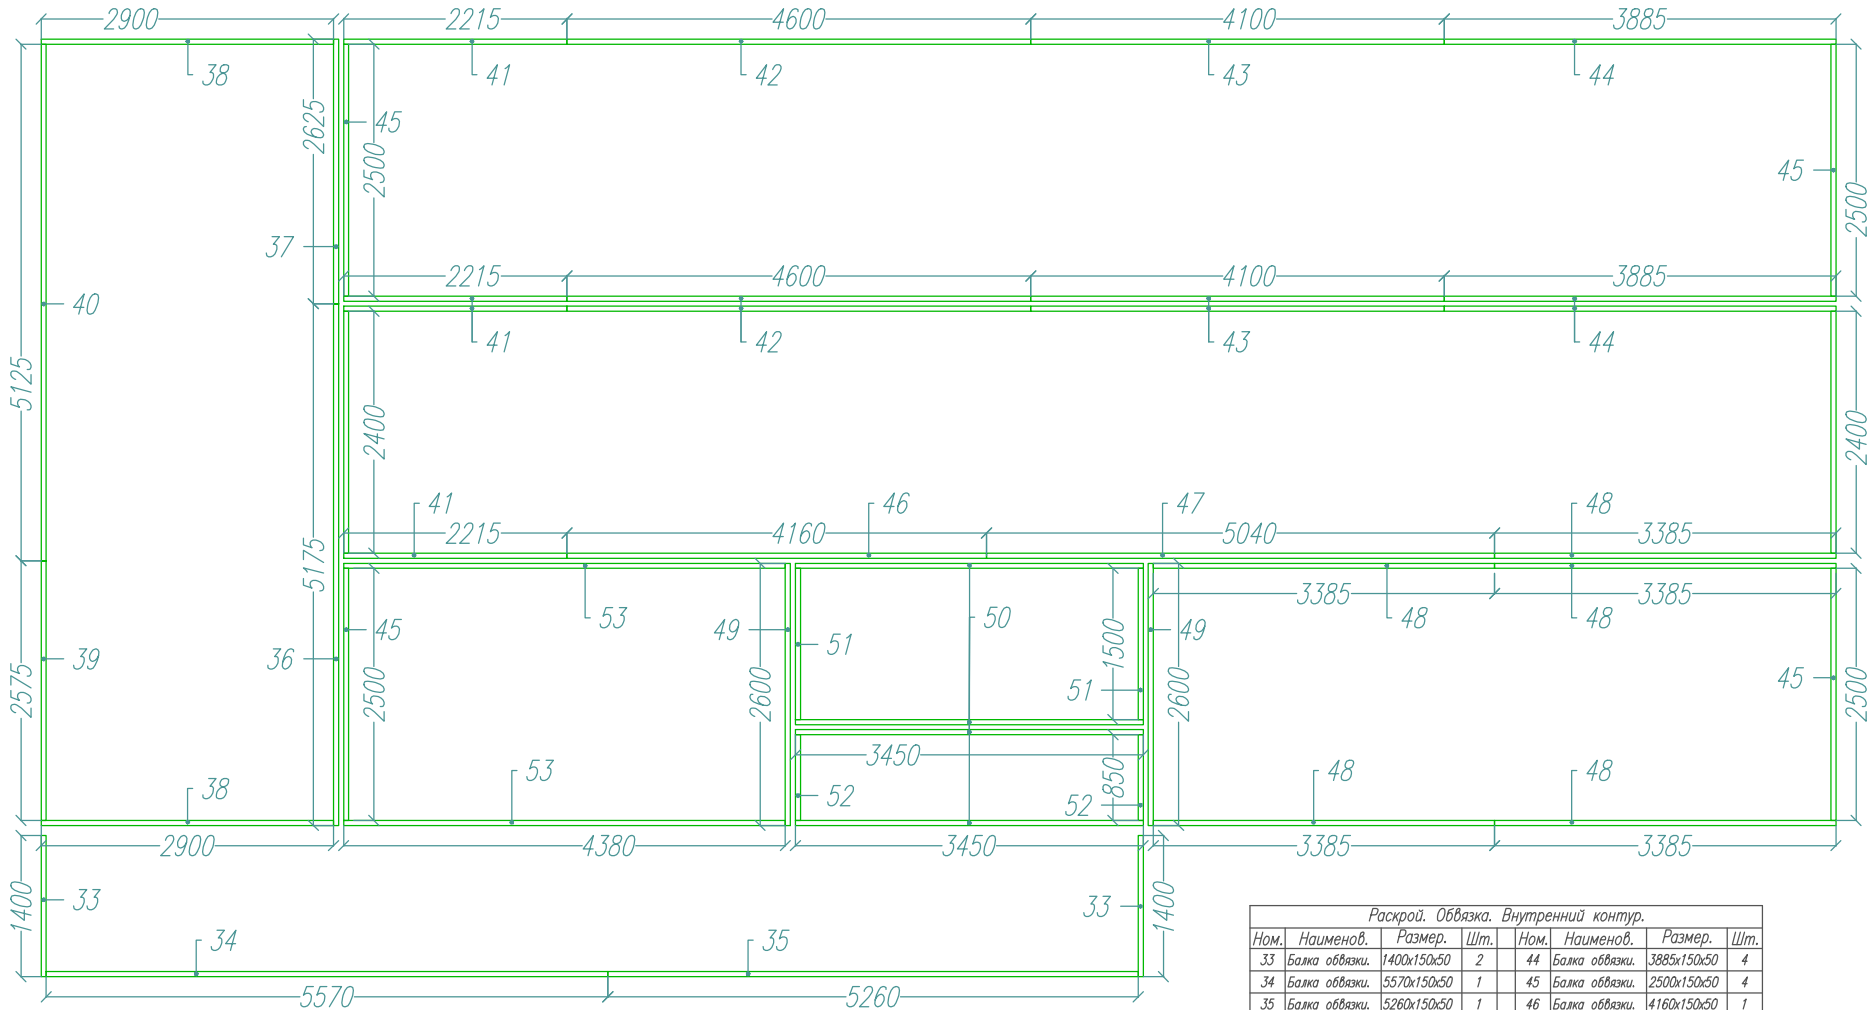


Раскрой. Обвязка. Внутренний контур.							
Ном.	Наименов.	Размер.	Шт.	Ном.	Наименов.	Размер.	Шт.
33	Балка обвязки.	1400x150x50	2	44	Балка обвязки.	3885x150x50	4
34	Балка обвязки.	5570x150x50	1	45	Балка обвязки.	2500x150x50	4
35	Балка обвязки.	5260x150x50	1	46	Балка обвязки.	4160x150x50	1
36	Балка обвязки.	5175x150x50	1	47	Балка обвязки.	5040x150x50	1
37	Балка обвязки.	2625x150x50	1	48	Балка обвязки.	3385x150x50	5
38	Балка обвязки.	2900x150x50	2	49	Балка обвязки.	2600x150x50	2
39	Балка обвязки.	2575x150x50	1	50	Балка обвязки.	3450x150x50	4
40	Балка обвязки.	5125x150x50	1	51	Балка обвязки.	1500x150x50	2
41	Балка обвязки.	2215x150x50	5	52	Балка обвязки.	850x150x50	2
42	Балка обвязки.	4600x150x50	3	53	Балка обвязки.	4380x150x50	2
43	Балка обвязки.	4100x150x50	3	54	Балка обвязки.	2400x150x50	2

Лист	Недок	Подпись	Дата	Каркасный дом "Иским-98" 09.01.24			
				Схема обвязки свай.	Стадия	Лист	Листов
					Р	06.4	30
				Внутр.контур			
				http://www.karkas.info			



Согласовано			

Ив. подл.	Подпись и дата		Возм.	инв.

Лист	Недок	Подпись	Дата	Каркасный дом "Иским-98" 09.01.24		
				Раскладка стеновых рам.	Стадия	Лист
					Р	07.
					Листов	30
				-/-	http://www.karkas.info	

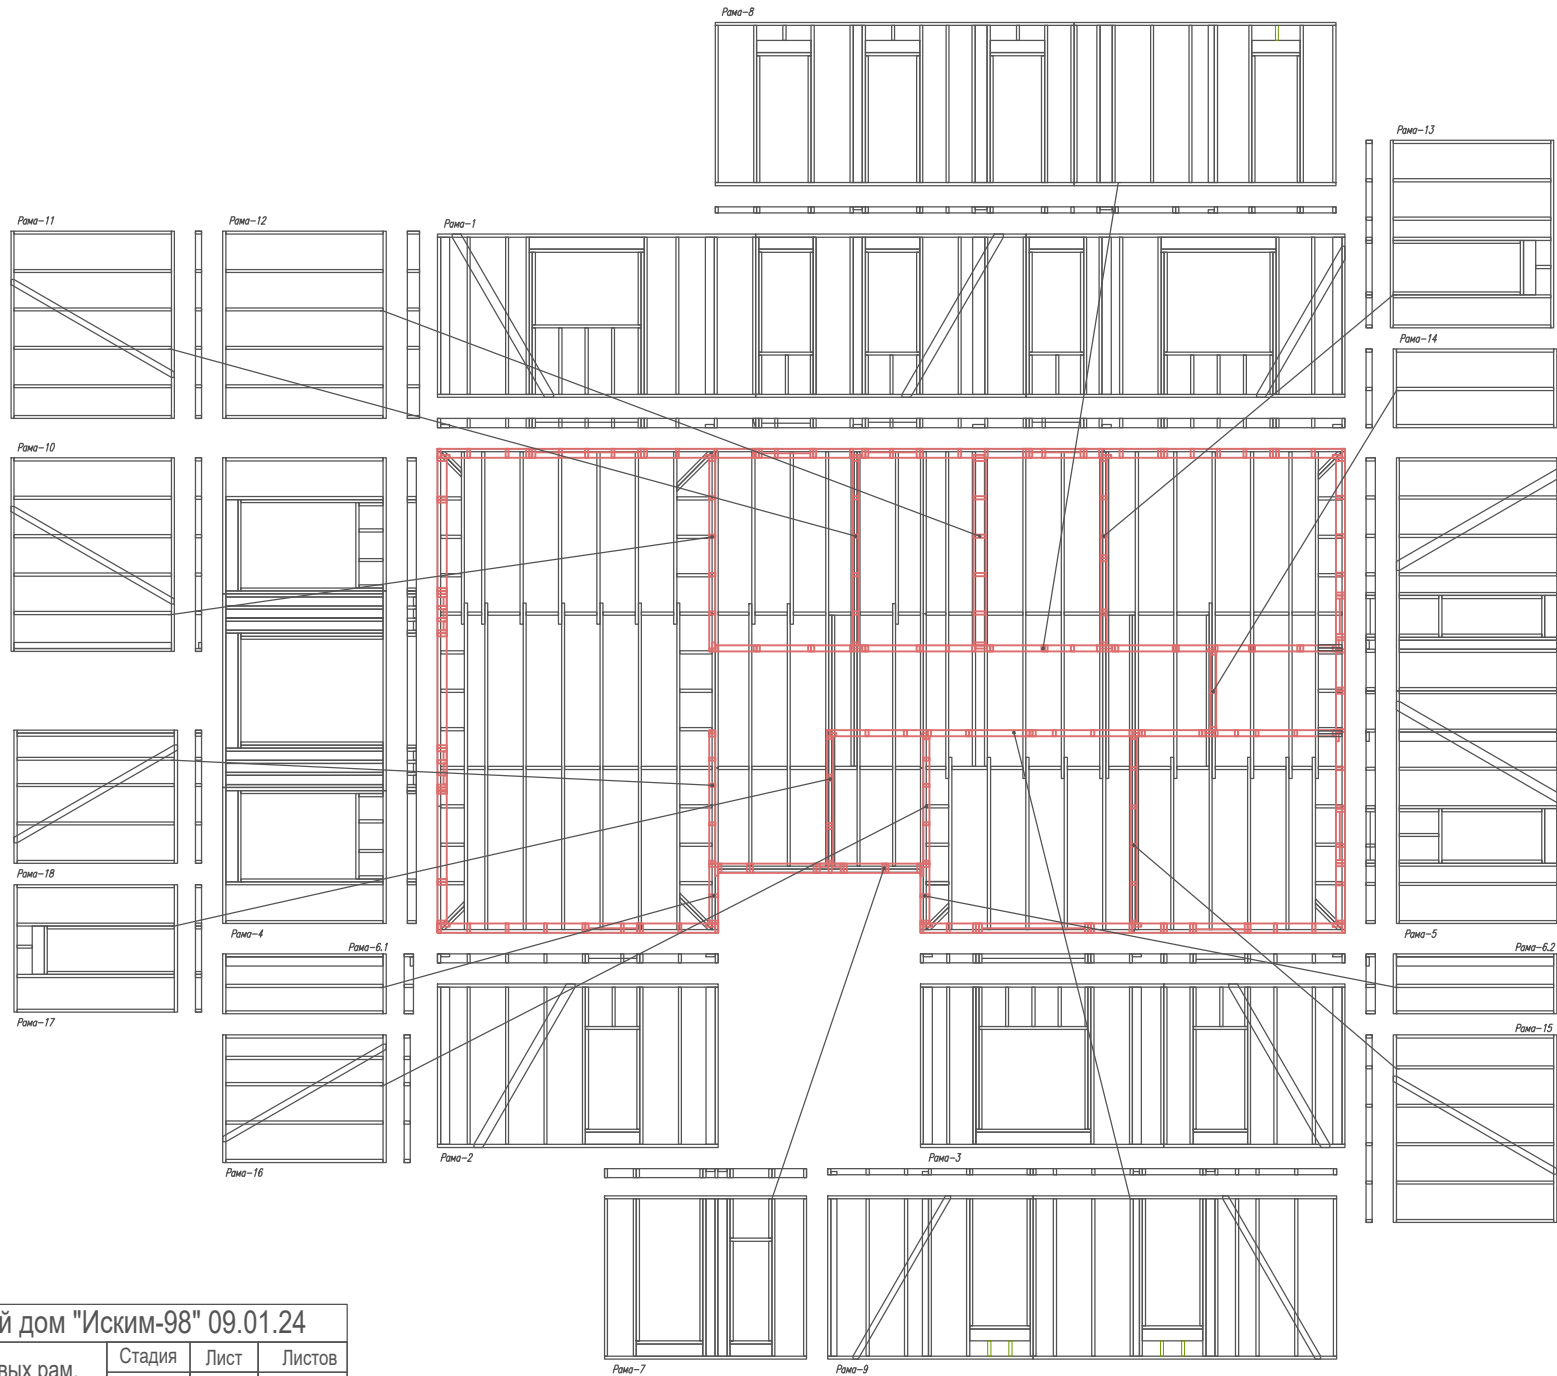


Ив. подл.	Подпись и дата	Возм. инв	Согласовано		

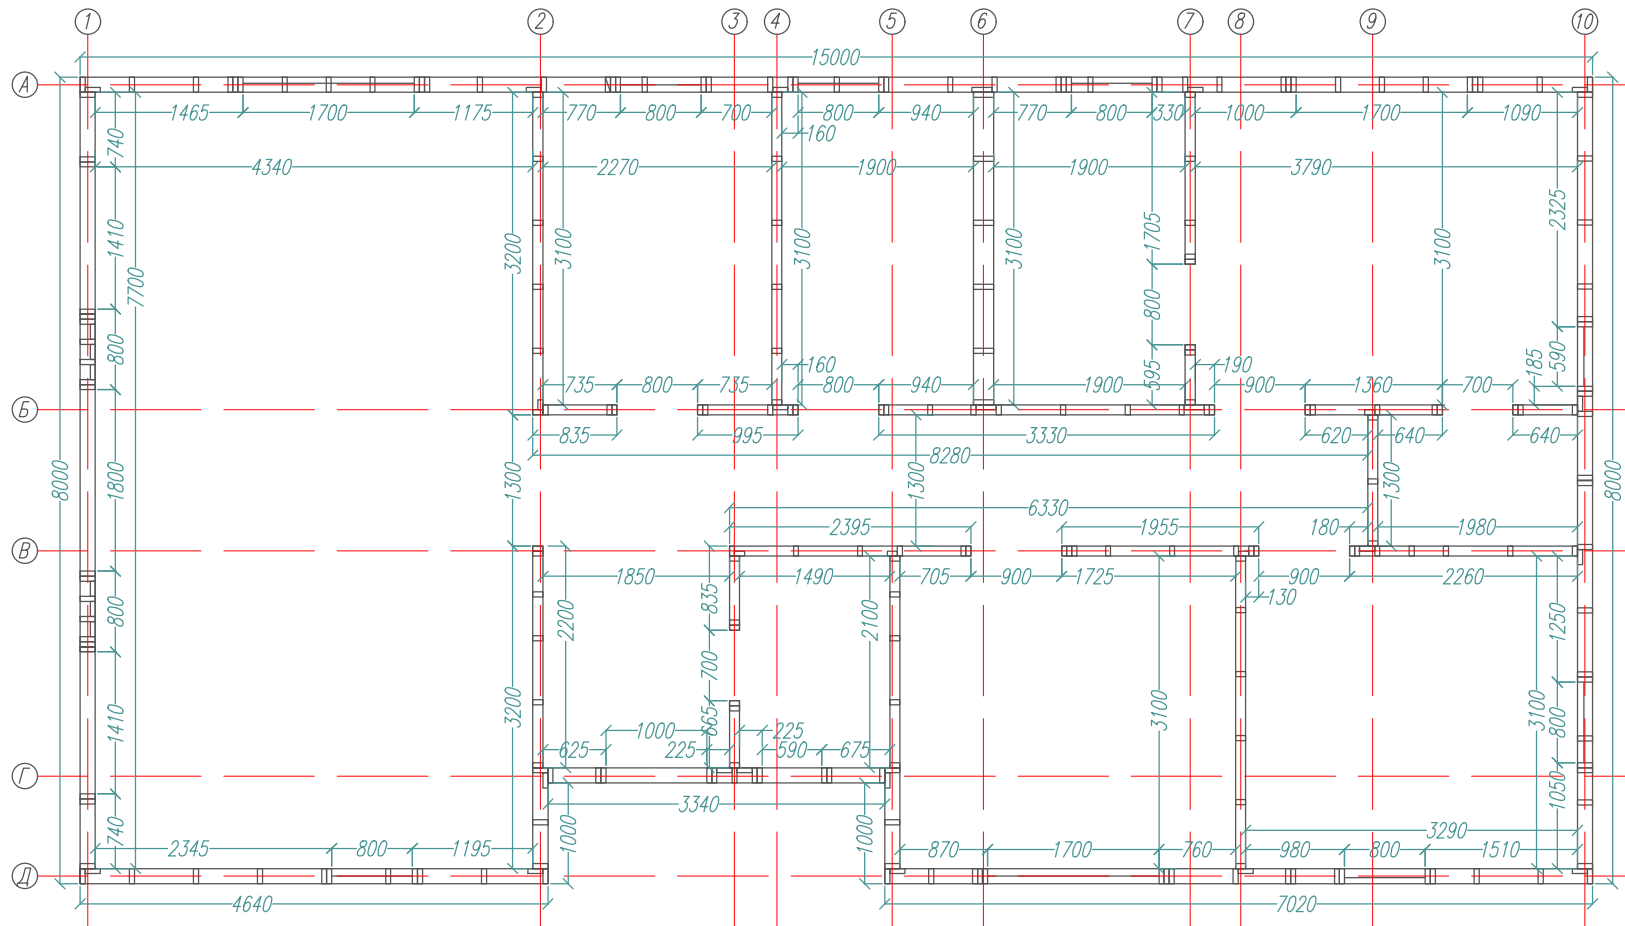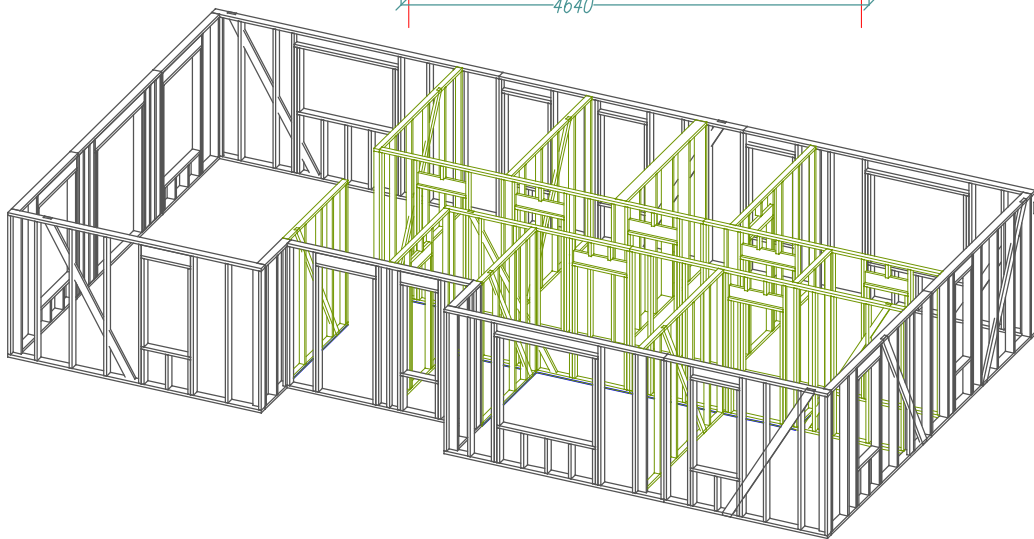

Лист	Недок	Подпись	Дата	Каркасный дом "Иским-98" 09.01.24			
				Размерный план этажа.	Стадия	Лист	Листов
					Р	08.	30
				-/-	http://www.karkas.info		

Согласовано			

Ив. подл.	Подпись и дата	Возм. инв	

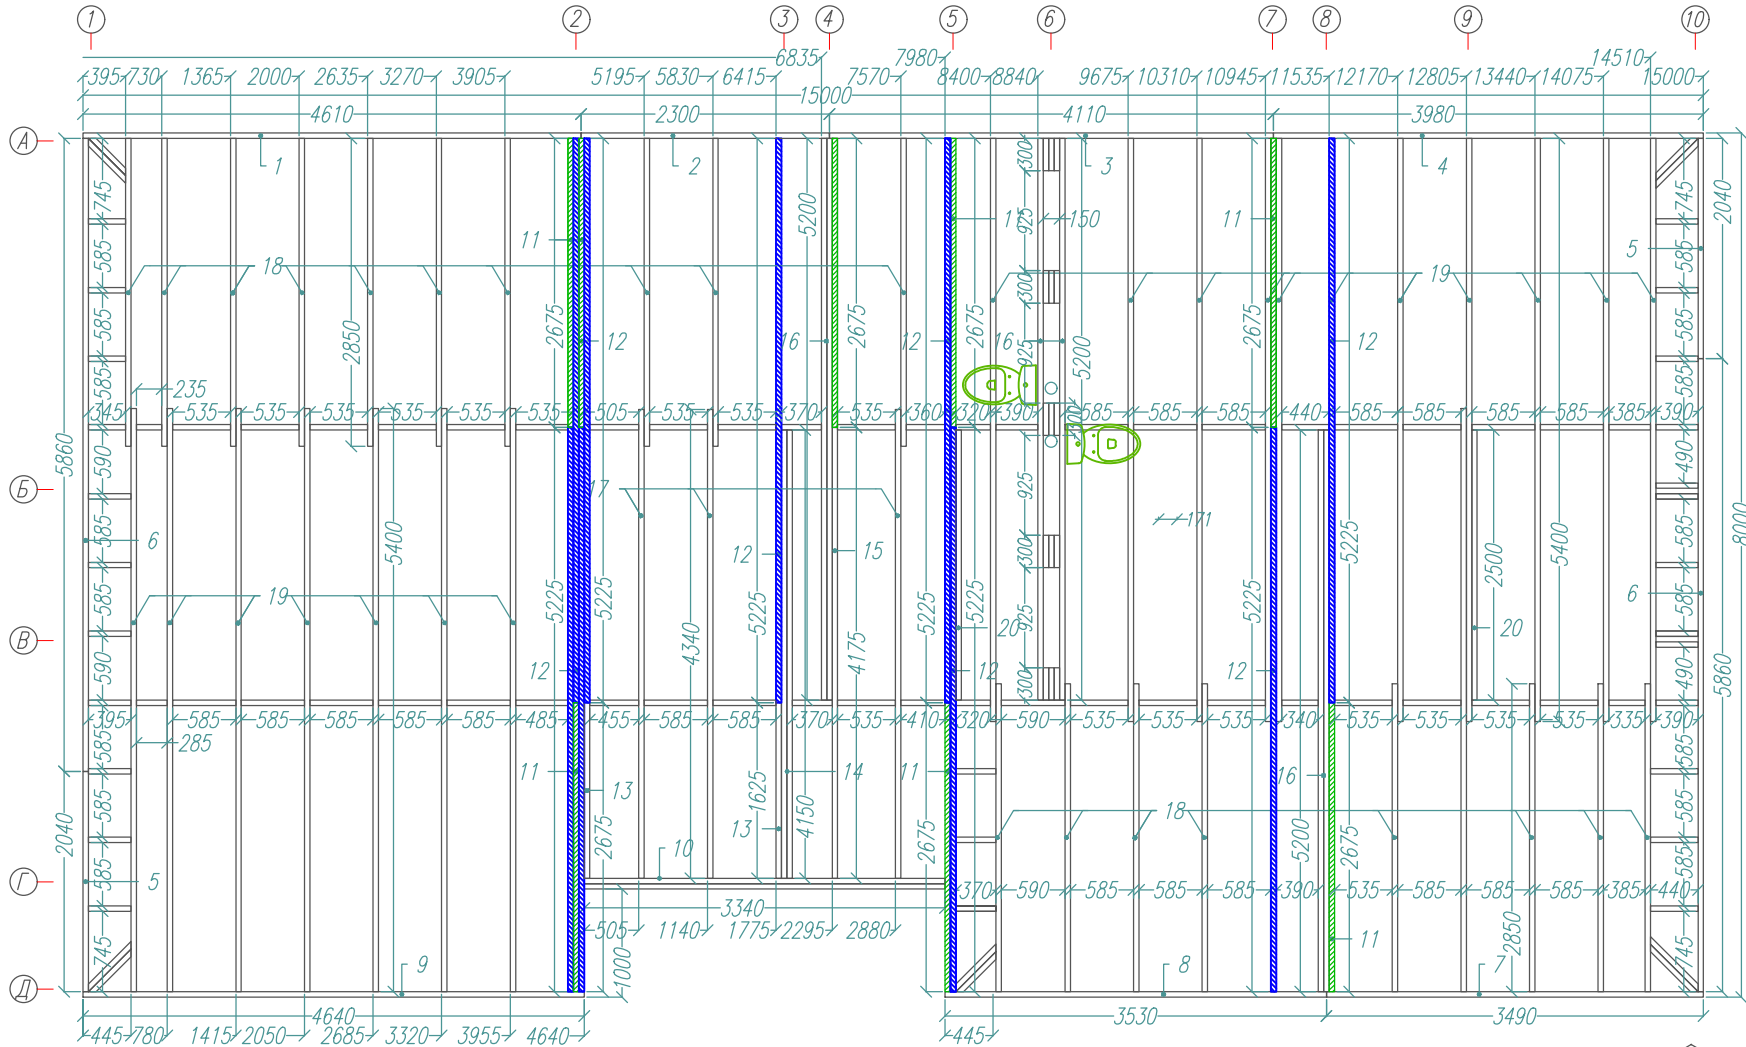


Раскрой. Нижнее перекрытие.						
Ном.	Наименов.	Размер.	Шт.	Ном.	Наименов.	Размер.
1	Фасад.доска	4610x200x50	1	13	Балка	1625x200x50
2	Фасад.доска	2300x200x50	1	14	Балка	4150x200x50
3	Фасад.доска	4110x200x50	1	15	Балка	4175x200x50
4	Фасад.доска	3980x200x50	1			
5	Фасад.доска	2040x200x50	2	16	Балка	5200x200x50
6	Фасад.доска	5860x200x50	2	17	Лага	4340x200x50
7	Фасад.доска	3490x200x50	1			
8	Фасад.доска	3530x200x50	1	18	Лага	2850x200x50
9	Фасад.доска	4640x200x50	1	19	Лага	5400x200x50
10	Фасад.доска	3340x200x50	2	20	Балка	2500x200x50
11	Балка	2675x200x50	9		распорка	по месту
12	Балка	5225x200x50	9			

Нижнее перкрытие.


Указания к монтажу:

- Лаги крепить гвоздями с насечкой 3.1х90 через фасадную доску по 4.шт в торец.
- Сдвоенные лаги проложить утеплителем, сбивать гвоздями с насечкой 3.1х90 с шагом 200-300 мм в "шахматном" порядке .
- Лаги перекрытия крепить к балке обвязке гвоздями с насечкой 3.1х90.мм по 1.шт с каждой стороны.

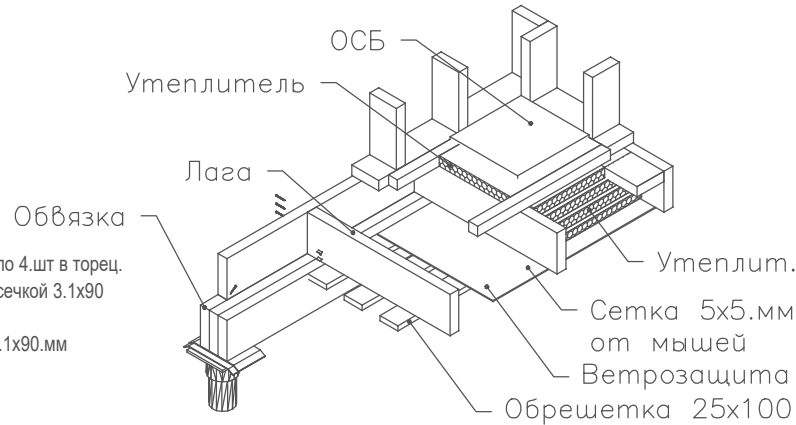


Лист	Недок	Подпись	Дата	Каркасный дом "Иским-98" 09.01.24					
				Нижнее перекрытие.					
				-					
				http://www.karkas.info					


Ив. подл.	Подпись и дата	Возм. инв	Согласовано		

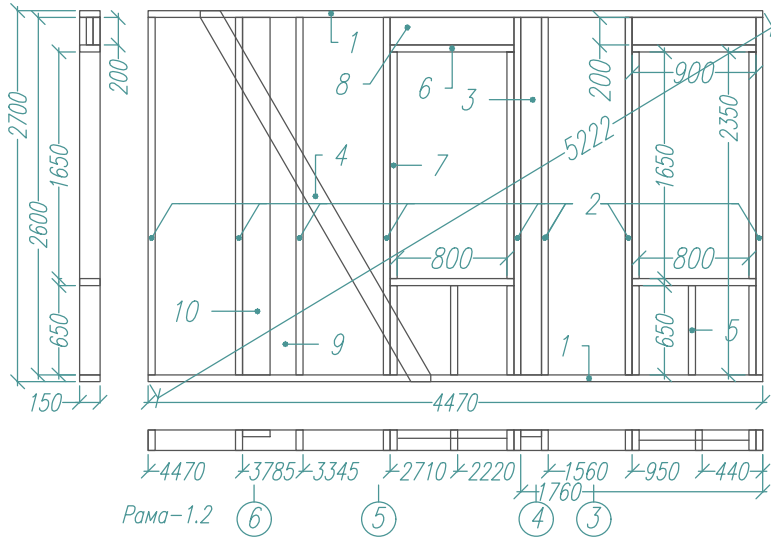

Раскрой. Рама 1-2.							
Ном.	Наименов.	Размер.	Шт.	Ном.	Наименов.	Размер.	Шт.
1	Лежень	4470x150x50	2	7	Балка	900x150x50	4
2	Стойка	2600x150x50	8				2
3	Планка прим.	2600x150x50	1				
4	Укос	3205x150x50	1	8	Ригель	1900x200x50	4
5	Стойка	650x150x50	6	9	Планка прим	2600x200x50	1
6	Стойка	1650x150x50	4				

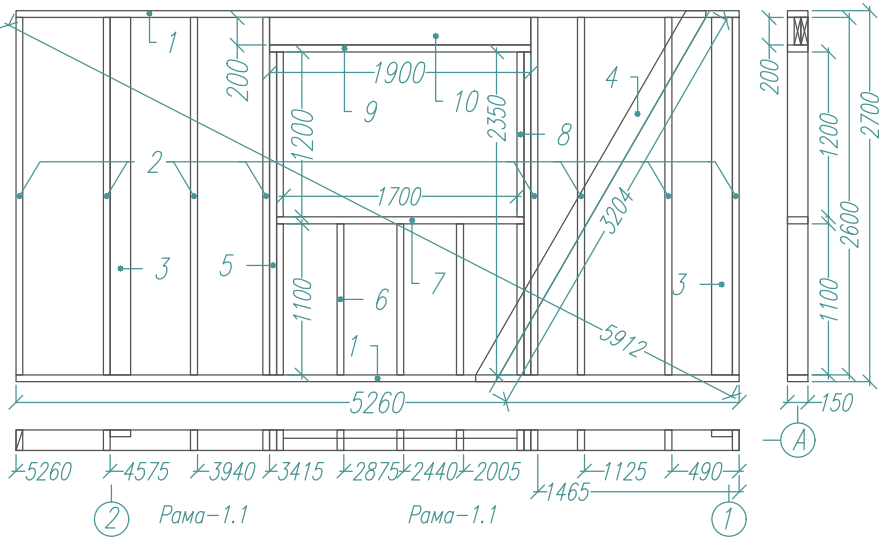


Раскрой. Рама 1-1.							
Ном.	Наименов.	Размер.	Шт.	Ном.	Наименов.	Размер.	Шт.
1	Лежень	5260x150x50	2	7	Балка	1800x150x50	2
2	Стойка	2600x150x50	8	8	Стойка	1200x150x50	2
3	Планка прим.	2600x150x50	1	9	Балка	1900x150x50	
4	Укос	3205x150x50	1				
5	Стойка	2350x150x50	2	10	Ригель	1900x200x50	2
6	Стойка	1100x150x50	5				

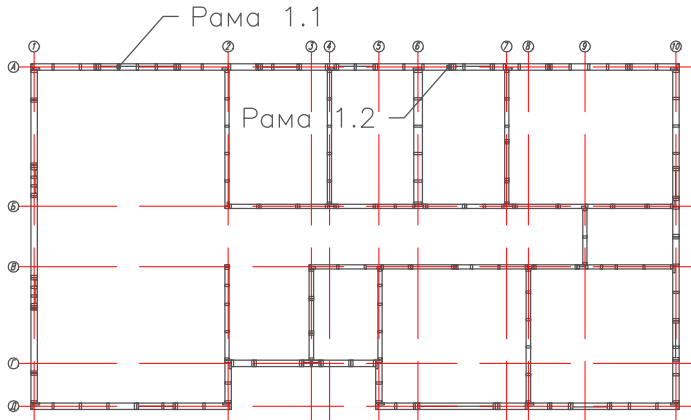

Рама.1 Вид рамы с в сборе с наружной стороны.


Указания к монтажу:

1. Стойки крепить к обвязкам гвоздями с насечкой 3.1х90 по по 3 шт. в узел.
2. Сдвоенные стойки проложить утеплителем, сбивать гвоздями с насечкой 3.1х90 с шагом 200 мм в "шахматном" порядке .
- 3.Укосины из доски 50х150 , врезать в стойки и обвязки каркаса под углом 45-60° к горизонту и крепить гвоздями с насечкой 3.1х90 по 3 шт. в обвязки, по 3 шт. в стойку.

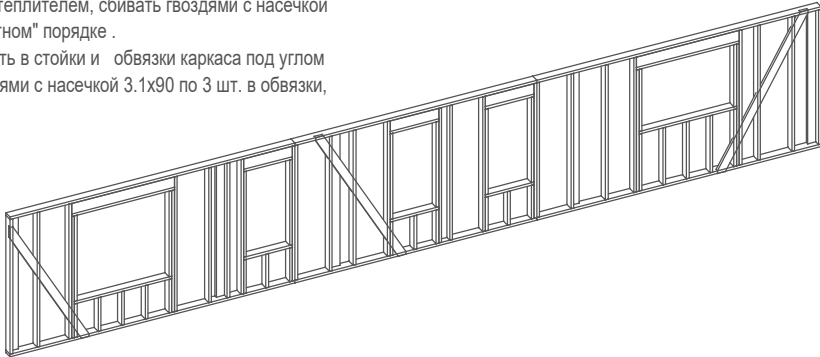


Лист	Недок	Подпись	Дата	Каркасный дом "Иским-98" 09.01.24			
				Стадия	Лист	Листов	
				P	10.	30	
				Внешние стены.			
				Рама 1.1 , 1.2			
				http://www.karkas.info			

Ив. подл.	Подпись и дата	Возм. инв	Согласовано	

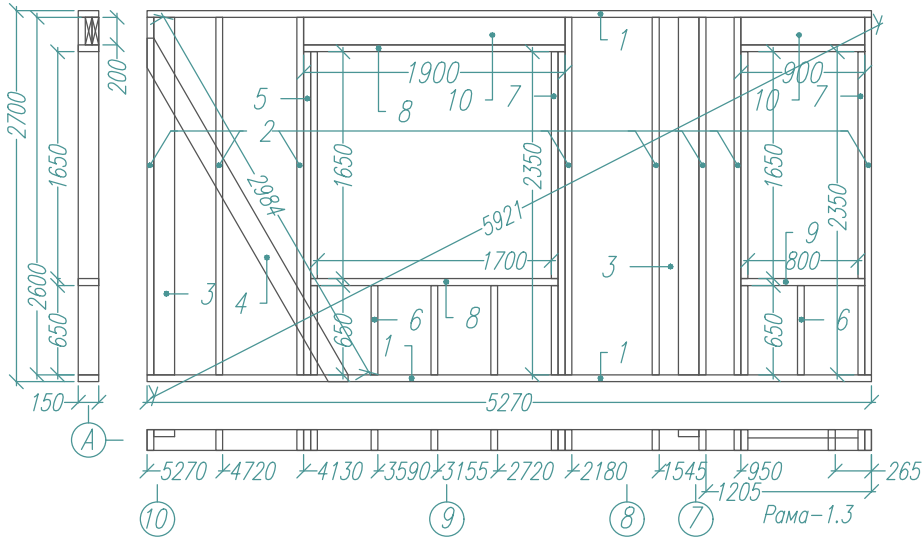


Раскрой. Рама 1-3.							
Ном.	Наименов.	Размер.	Шт.	Ном.	Наименов.	Размер.	Шт.
1	Лежень	5270x150x50	2	7	Стойка	1650x150x50	4
2	Стойка	2600x150x50	8	8	Балка	1900x150x50	2
3	Планка прим.	2600x150x50	2	9	Балка	900x150x50	2
4	Укос	2985x150x50	1				
5	Стойка	2350x150x50	2	10	Ригель	1900x200x50	2
6	Стойка	650x150x50	8	11	Ригель	900x200x50	2

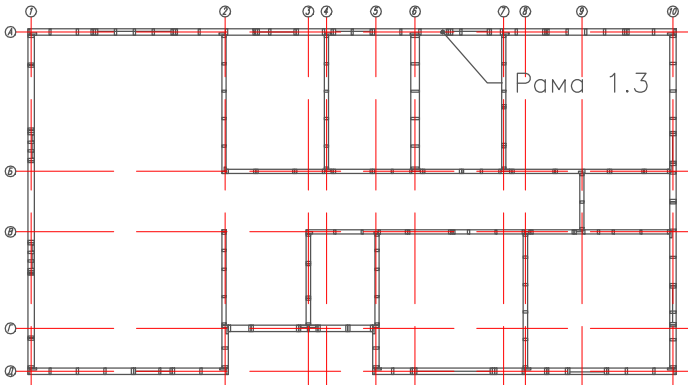


Рама.1 Вид рамы с в сборе с наружной стороны.


- Указания к монтажу:
1. Стойки крепить к обвязкам гвоздями с насечкой 3.1х90 по по 3.шт. в узел.
 2. Сдвоенные стойки проложить утеплителем, сбивать гвоздями с насечкой 3.1х90 с шагом 200 мм в "шахматном" порядке .
 - 3.Укосины из доски 50х150 , врезать в стойки и обвязки каркаса под углом 45-60° к горизонту и крепить гвоздями с насечкой 3.1х90 по 3 шт. в обвязки, по 3 шт. в стойку.

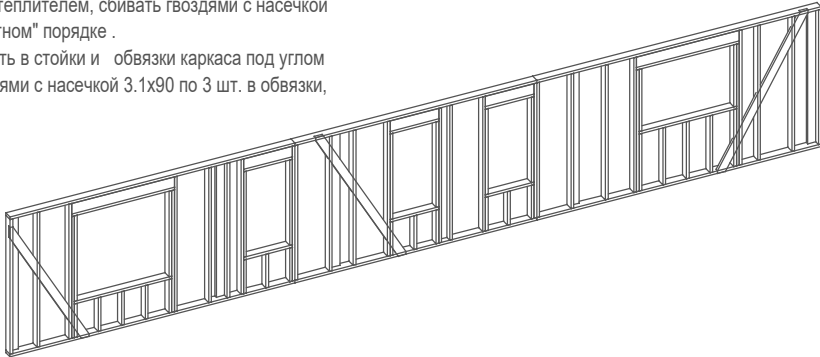

Узел сбивки двойных стоек.

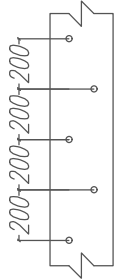

Узел врезки укоса.

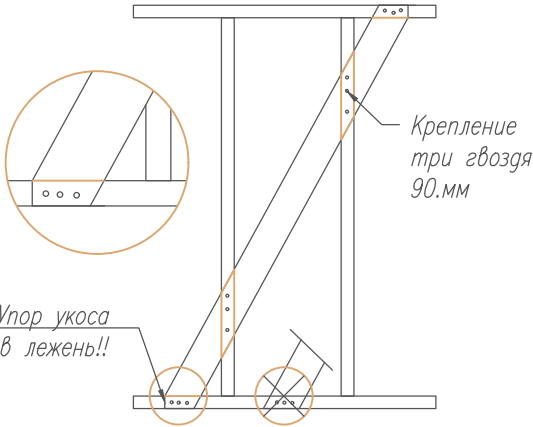


Лист	Недок	Подпись	Дата	Каркасный дом "Иским-98" 09.01.24			
				Стадия	Лист	Листов	
				Р	10.2	30	
				Внешние стены.			
				Рама.1			
				http://www.karkas.info			

Согласовано


Ив. подл.

Подпись и дата

Возм. инв

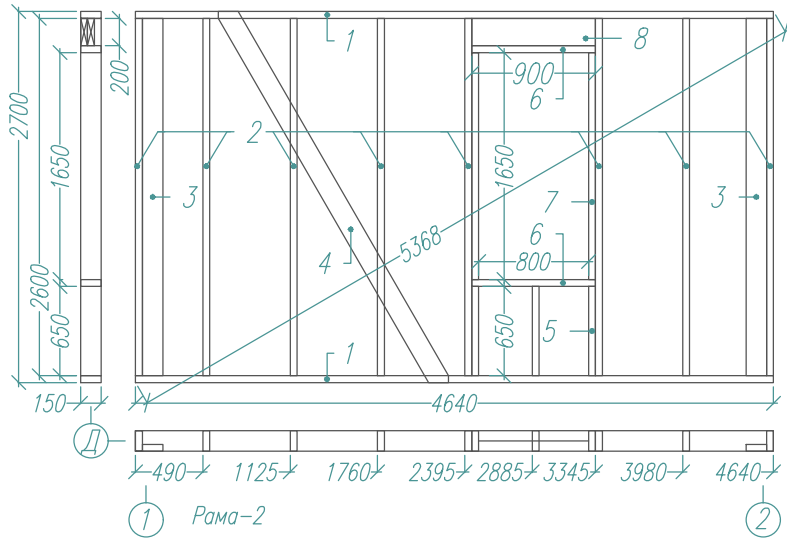

Раскрой. Рама 2.			
Ном.	Наименов.	Размер.	Шт.
1	Лежень	4640x150x50	2
2	Стойка	2600x150x50	8
3	Планка прим.	2600x150x50	2
4	Укос	3205x150x50	1
5	Стойка	650x150x50	3
6	Балка	900x150x50	2
7	Стойка	1650x150x50	2
8	Ригель	900x200x50	2

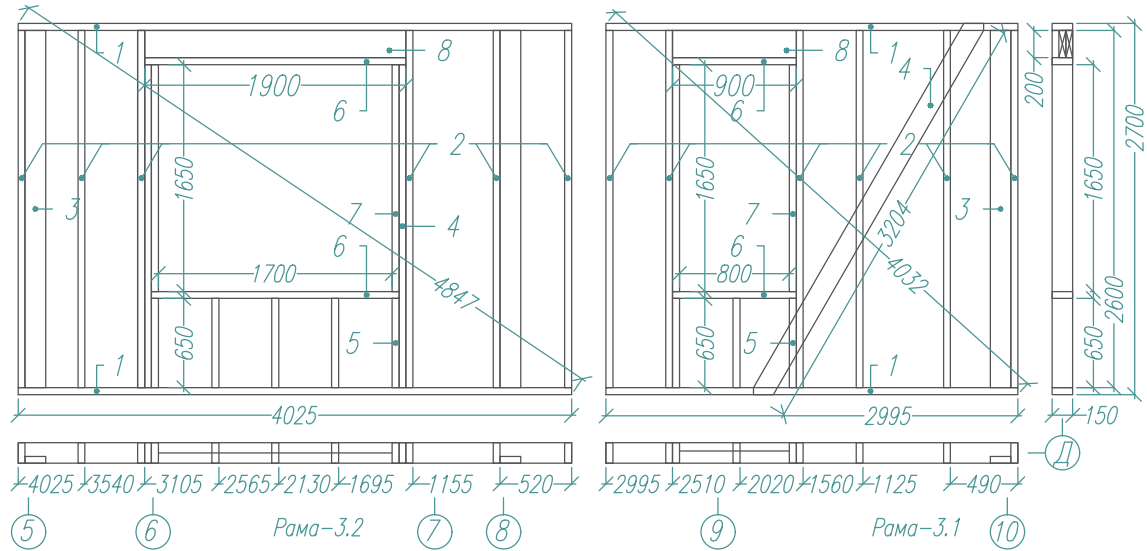




Раскрой. Рама 3-2.			
Ном.	Наименов.	Размер.	Шт.
1	Лежень	4025x150x50	2
2	Стойка	2600x150x50	6
3	Планка прим.	2600x150x50	2
4	Стойка	2350x150x50	2
5	Стойка	650x150x50	5
6	Балка	1900x150x50	2
7	Стойка	1650x150x50	2
8	Ригель	1900x200x50	2

Раскрой. Рама 3-1.			
Ном.	Наименов.	Размер.	Шт.
1	Лежень	2995x150x50	2
2	Стойка	2600x150x50	6
3	Планка прим.	2600x150x50	1
4	Укос	3205x150x50	1
5	Стойка	650x150x50	3
6	Балка	900x150x50	2
7	Стойка	1650x150x50	2
8	Ригель	900x200x50	2


Рама. 2, 3. Вид рамы с в сборе с наружной стороны.

Указания к монтажу:

1. Стойки крепить к обвязкам гвоздями с насечкой 3.1х90 по по 3 шт. в узел.
2. Сдвоенные стойки проложить утеплителем, сбивать гвоздями с насечкой 3.1х90 с шагом 200 мм в "шахматном" порядке .
3. Укосины из доски 50х150 , врезать в стойки и обвязки каркаса под углом 45-60° к горизонту и крепить гвоздями с насечкой 3.1х90 по 3 шт. в обвязки, по 3 шт. в стойку.

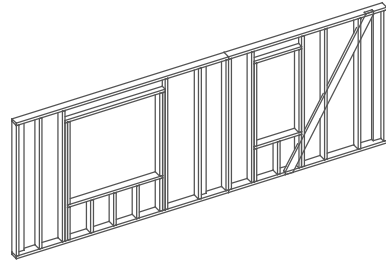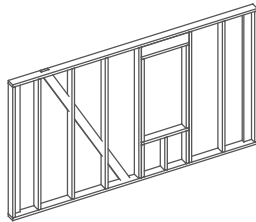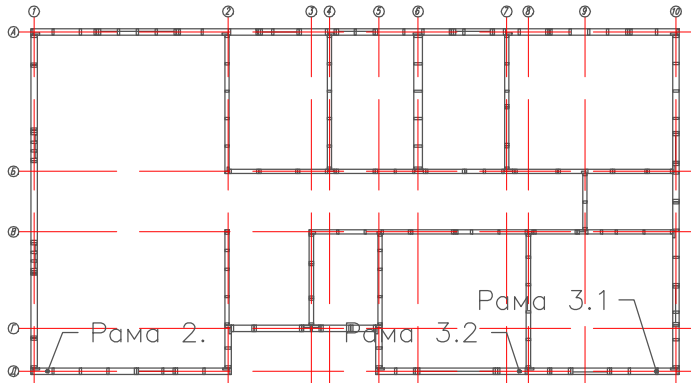


Ив. подл.	Подпись и дата	Возм. инв	Согласовано		

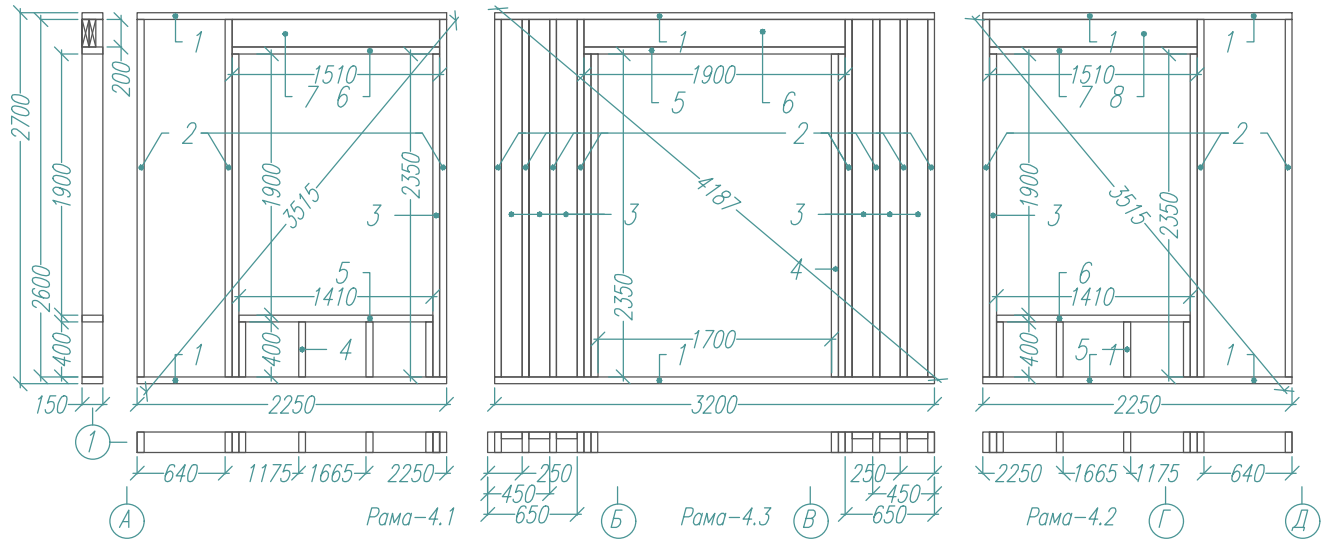



Раскрой. Рама 4.1 / 4.2			
Ном.	Наименов.	Размер.	Шт.
1	Лежень	2250x150x50	4
2	Стойка	2600x150x50	6
3	Стойка опор.	2350x150x50	4
4	Стойка	650x150x50	4
5	Балка	1410x150x50	2
6	Балка	1510x150x50	2
7	Ригель	1510x200x50	4

Раскрой. Рама 4.3			
Ном.	Наименов.	Размер.	Шт.
1	Лежень	3200x150x50	4
2	Стойка	2600x150x50	8
3	Планка прим.	2600x150x50	6
4	Стойка опор	2350x150x50	4
5	Балка	1900x150x50	1
6	Ригель	1900x200x50	2

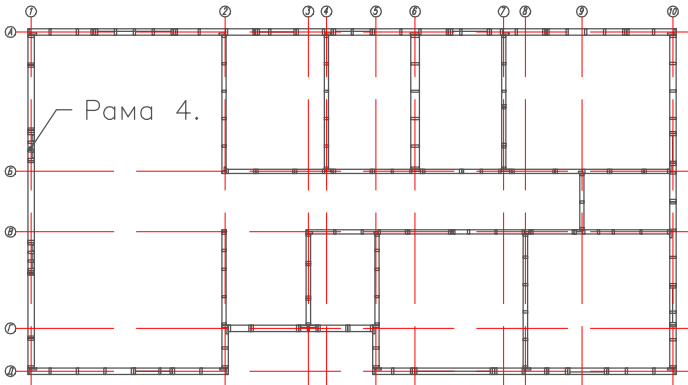


Рама. 4. Вид рамы с в сборе с наружной стороны.

- Указания к монтажу:
1. Стойки крепить к обвязкам гвоздями с насечкой 3.1x90 по 3 шт. в узел.
 2. Сдвоенные стойки проложить утеплителем, сбивать гвоздями с насечкой 3.1x90 с шагом 200 мм в "шахматном" порядке.
 3. Укосины из доски 50x150, врезать в стойки и обвязки каркаса под углом 45-60° к горизонту и крепить гвоздями с насечкой 3.1x90 по 3 шт. в обвязки, по 3 шт. в стойку.

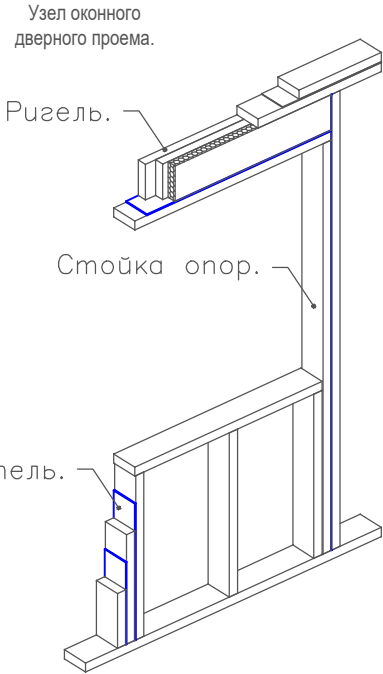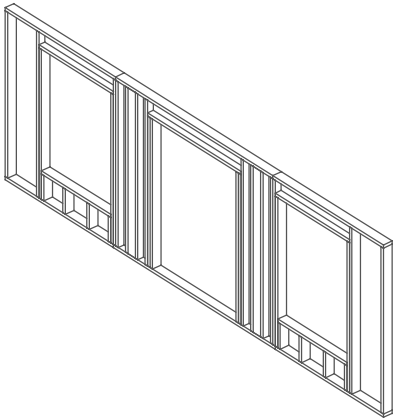


Лист	Недоп	Подпись	Дата	Каркасный дом "Иским-98" 09.01.24			
				Стация	Лист	Листов	
				Р	12.	30	
				Внешние стены.			
				Рама. 4			
				http://www.karkas.info			

Ив. подл.	Подпись и дата	Возм. инв	Согласовано		

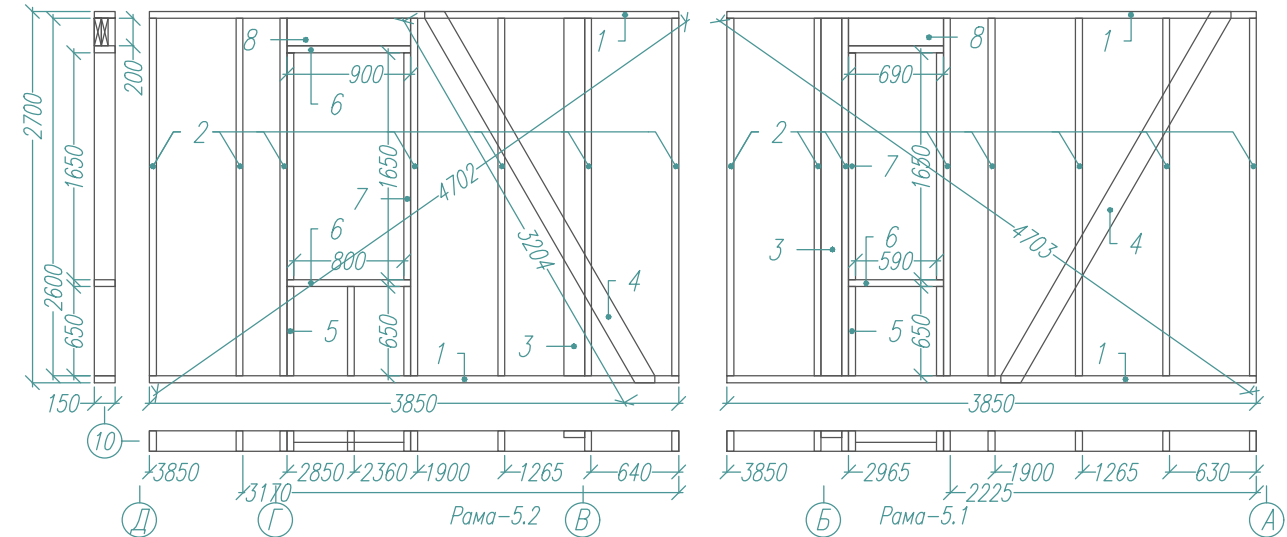

Раскрой. Рама 5.2			
Ном.	Наименов.	Размер.	Шт.
1	Лежень	3850x150x50	2
2	Стойка	2600x150x50	7
3	Планка прим.	2600x150x50	1
4	Укос	3205x150x50	1
5	Стойка	650x150x50	3
6	Балка	900x150x50	2
7	Стойка	1650x150x50	2
8	Ригель	900x150x50	2



Раскрой. Рама 5.1			
Ном.	Наименов.	Размер.	Шт.
1	Лежень	3850x150x50	2
2	Стойка	2600x150x50	7
3	Планка прим.	2600x150x50	1
4	Укос	3205x150x50	1
5	Стойка	650x150x50	2
6	Балка	690x150x50	2
7	Стойка	1650x150x50	2
8	Ригель	690x150x50	2

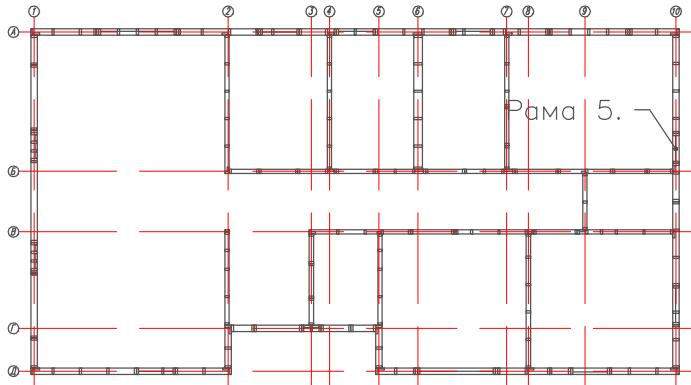

Рама. 5. Вид рамы с в сборе с наружной стороны.

Указания к монтажу:


1. Стойки крепить к обвязкам гвоздями с насечкой 3.1х90 по по 3 шт. в узел.
2. Сдвоенные стойки проложить утеплителем, сбивать гвоздями с насечкой 3.1х90 с шагом 200 мм в "шахматном" порядке .
3. Укосины из доски 50х150 , врезать в стойки и обвязки каркаса под углом 45-60° к горизонту и крепить гвоздями с насечкой 3.1х90 по 3 шт. в обвязки, по 3 шт. в стойку.

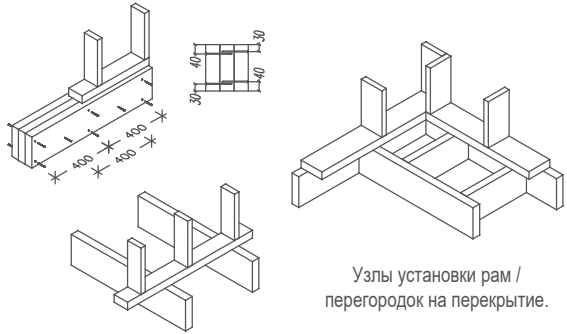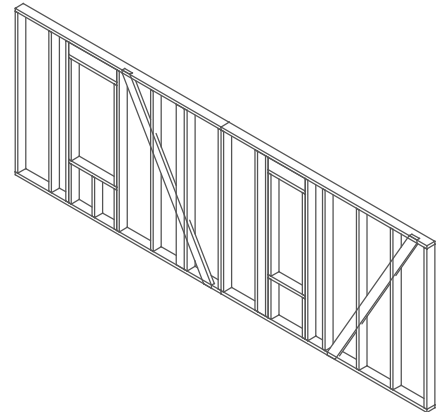

Узлы установки рам / перегородок на перекрытие.


Лист		Недок		Подпись	Дата	Каркасный дом "Иским-98" 09.01.24		
						Стация	Лист	Листов
						Р	13.	30
						http://www.karkas.info		
						Внешние стены.		
						Рама. 5		

Ив. подл.	Подпись и дата	Возм. инв	Согласовано		

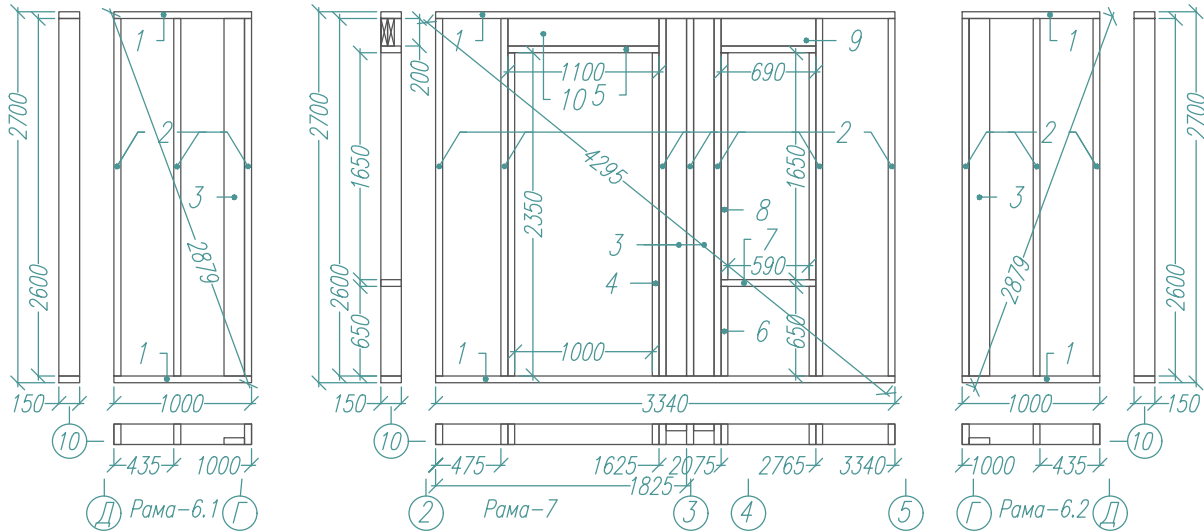

Раскрой. Рама 6.1 / 6.2			
Ном.	Наименов.	Размер.	Шт.
1	Лежень	1000x150x50	4
2	Стойка	2600x150x50	6
3	Планка прим.	2600x150x50	2


Раскрой. Рама 7.							
Ном.	Наименов.	Размер.	Шт.	Ном.	Наименов.	Размер.	Шт.
1	Лежень	3340x150x50	2	6	Стойка	650x150x50	2
2	Стойка	2600x150x50	7	7	Балка	690x150x50	2
3	Планка прим.	2600x150x50	2	8	Стойка	1650x150x50	2
4	Стойка опор.	2350x150x50	2	9	Ригель	200x50x690	2
5	Стойка	1100x150x50	2	10	Ригель	200x50x1100	2

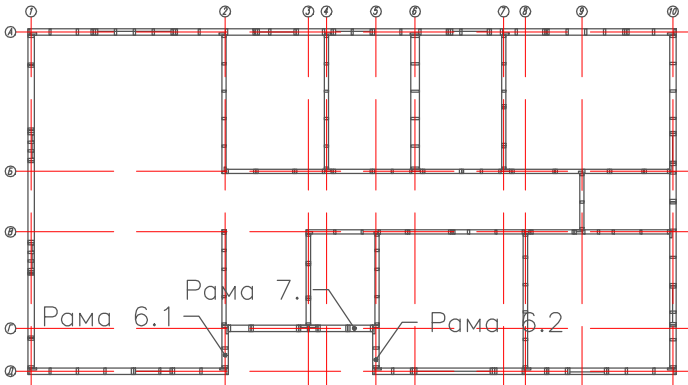


Рама. 6, 7. Вид рамы с в сборе с наружной стороны.

Указания к монтажу:

1. Стойки крепить к обвязкам гвоздями с насечкой 3.1х90 по по 3 шт. в узел.
2. Сдвоенные стойки проложить утеплителем, сбивать гвоздями с насечкой 3.1х90 с шагом 200 мм в "шахматном" порядке .
- 3.Укосины из доски 50х150 , врезать в стойки и обвязки каркаса под углом 45-60° к горизонту и крепить гвоздями с насечкой 3.1х90 по 3 шт. в обвязки, по 3 шт. в стойку.

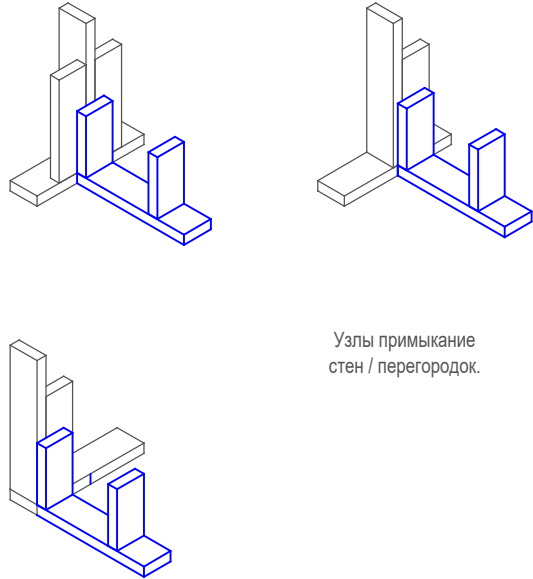


Узлы примыкание
стен / перегородок.

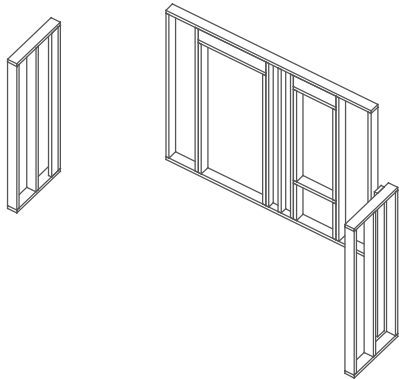


Лист	Недок	Подпись	Дата	Каркасный дом "Иским-98" 09.01.24			
				Стадия	Лист	Листов	
				Р	14.	30	
				Внешние стены.			
				Рама. 6, 7.			
				http://www.karkas.info			


Ив. подл.	Подпись и дата	Возм. инв	Согласовано		

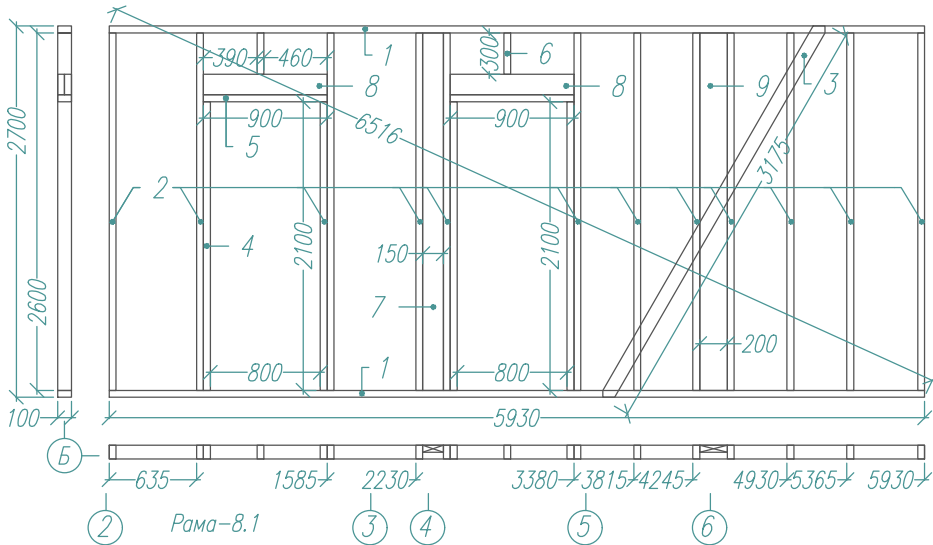

Раскрой. Рама 8.1							
Ном.	Наименов.	Размер.	Шт.	Ном.	Наименов.	Размер.	Шт.
1	Лежень	5930x100x50	2	6	Стойка	300x150x50	2
2	Стойка	2600x100x50	12				
3	Укос	3175x100x50	1	7	Стойка опор.	2600x150x50	1
4	Стойка опор.	2100x100x50	4	8	Ригель	900x150x50	4
5	Балка	900x100x50	2	9	Планка прим.	2600x200x50	1

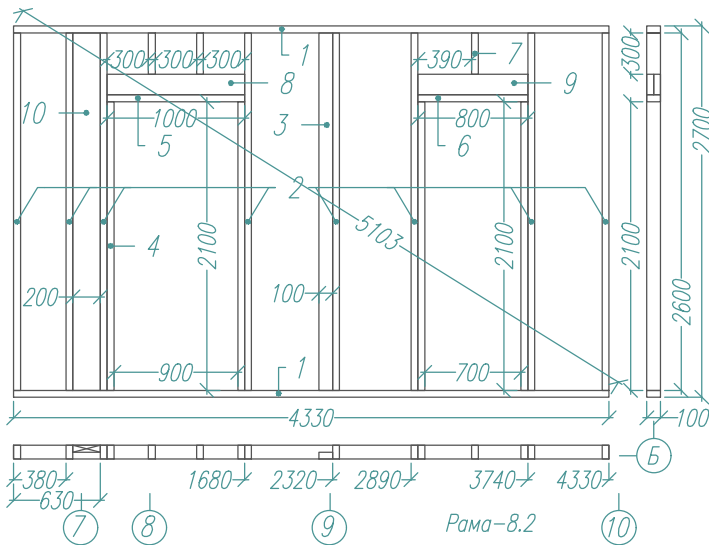


Раскрой. Рама 8.2							
Ном.	Наименов.	Размер.	Шт.	Ном.	Наименов.	Размер.	Шт.
1	Лежень	4330x100x50	2	7	Стойка	300x150x50	3
2	Стойка	2600x100x50	8				
3	Планка прим	2600x100x50	1	8	Ригель	1000x200x50	2
4	Стойка опор.	2100x100x50	4	9	Ригель	800x200x50	2
5	Балка	1000x100x50	1	10	Планка прим.	2600x200x50	1
6	Балка	800x100x50	1				

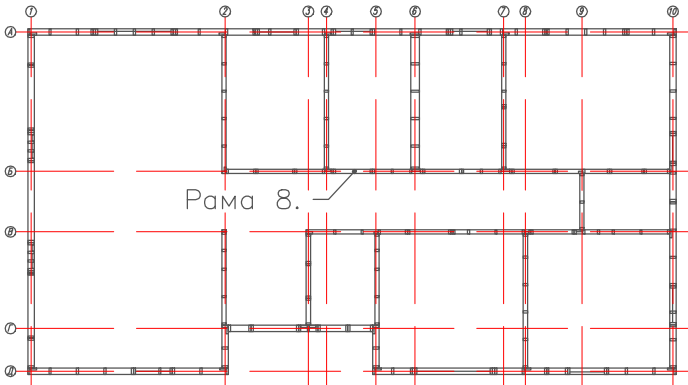

Рама. 8. Вид рамы с в сборе с наружной стороны.


Указания к монтажу:

1. Стойки крепить к обвязкам гвоздями с насечкой 3.1х90 по по 3 шт. в узел.
2. Сдвоенные стойки проложить утеплителем, сбивать гвоздями с насечкой 3.1х90с шагом 200 мм в "шахматном" порядке .
- 3.Укосины из доски 50х100 , врезать в стойки и обвязки каркаса под углом 45-60° к горизонту и крепить гвоздями с насечкой 3.1х90 по 3 шт. в обвязки, по 3 шт. в стойку.

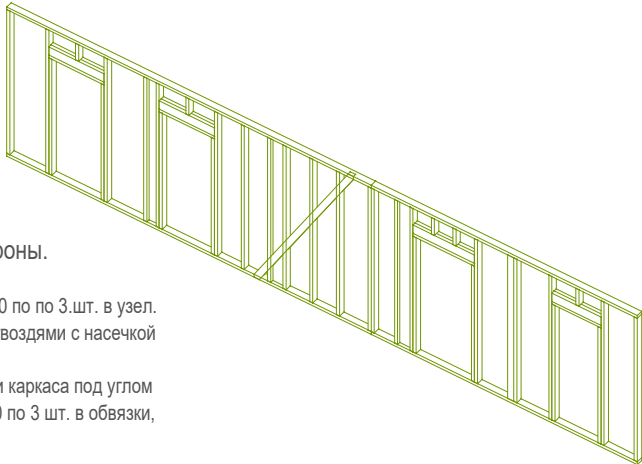


Лист	Недок	Подпись	Дата	Каркасный дом "Иским-98" 09.01.24			
				Стадия	Лист	Листов	
				Р	15.	30	
Внешние стены.				Рама. 8			
				http://www.karkas.info			


Ив. подл.	Подпись и дата	Возм. инв	Согласовано		

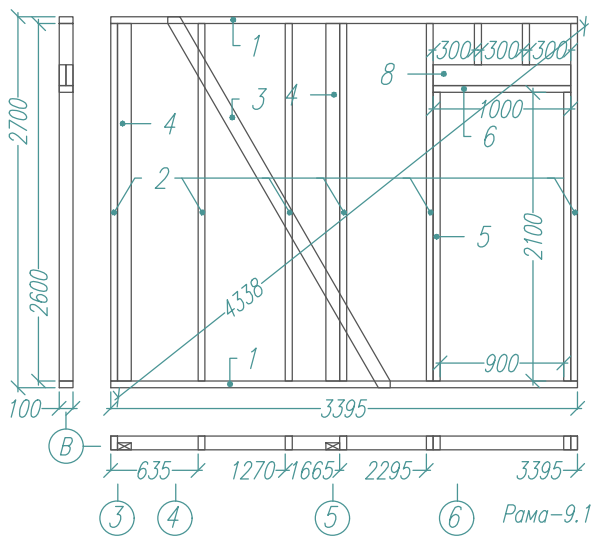

Раскрой. Рама 9.1							
Ном.	Наименов.	Размер.	Шт.	Ном.	Наименов.	Размер.	Шт.
1	Лежень	3395x100x50	2	6	Балка	1000x100x50	1
2	Стойка	2600x100x50	6	7	Стойка	300x100x50	2
3	Укос	3175x100x50	1				
4	Планка опор.	2600x100x50	2	8	Ригель	1000x150x50	2
5	Стойка опор.	2100x100x50	2				

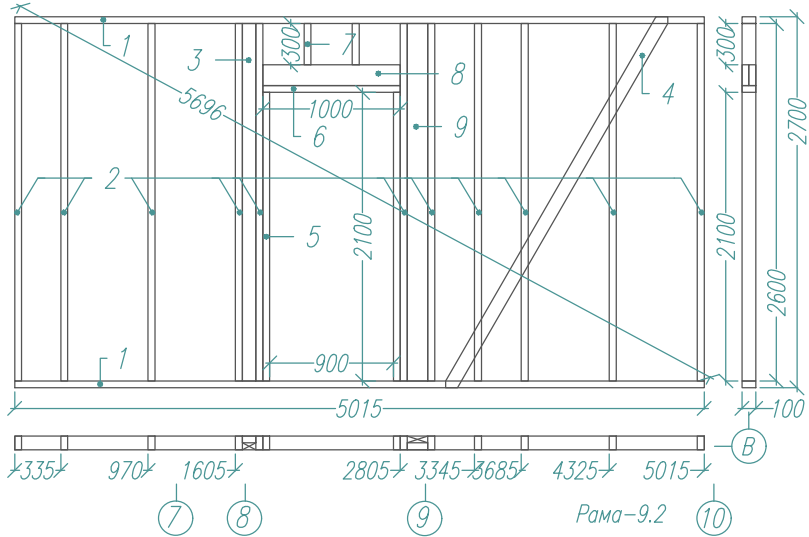


Раскрой. Рама 9.1							
Ном.	Наименов.	Размер.	Шт.	Ном.	Наименов.	Размер.	Шт.
1	Лежень	5015x100x50	2	6	Балка	1000x100x50	1
2	Стойка	2600x100x50	11	7	Стойка	300x100x50	2
3	Укос	3175x100x50	1				
4	Планка опор.	2600x100x50	1	8	Ригель	1000x150x50	2
5	Стойка опор.	2100x100x50	2	9	Планка прим.	2600x150x50	1

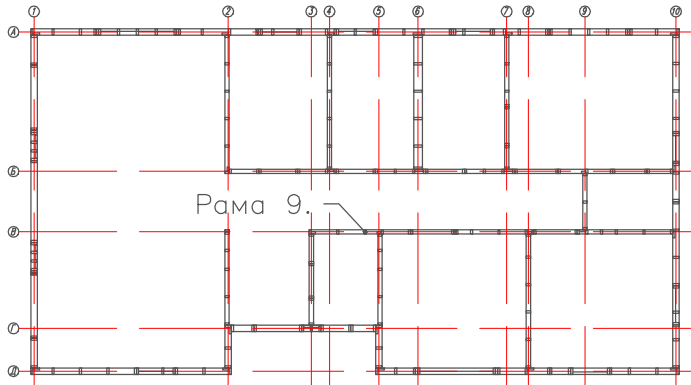


Рама. 9. Вид рамы с в сборе с наружной стороны.

- Указания к монтажу:
1. Стойки крепить к обвязкам гвоздями с насечкой 3.1х90 по по 3 шт. в узел.
 2. Сдвоенные стойки проложить утеплителем, сбивать гвоздями с насечкой 3.1х90с шагом 200 мм в "шахматном" порядке .
 3. Укосины из доски 50х100 , врезать в стойки и обвязки каркаса под углом 45-60° к горизонту и крепить гвоздями с насечкой 3.1х90 по 3 шт. в обвязки, по 3 шт. в стойку.

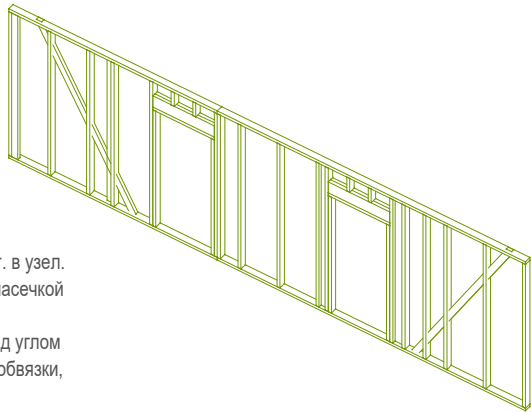


Лист	Недок	Подпись	Дата	Каркасный дом "Иским-98" 09.01.24		
				Стадия	Лист	Листов
				Р	16.	30
				Перегородки.		
				Рама.9		
				http://www.karkas.info		


Ив. подл.	Подпись и дата	Возм. инв	Согласовано	

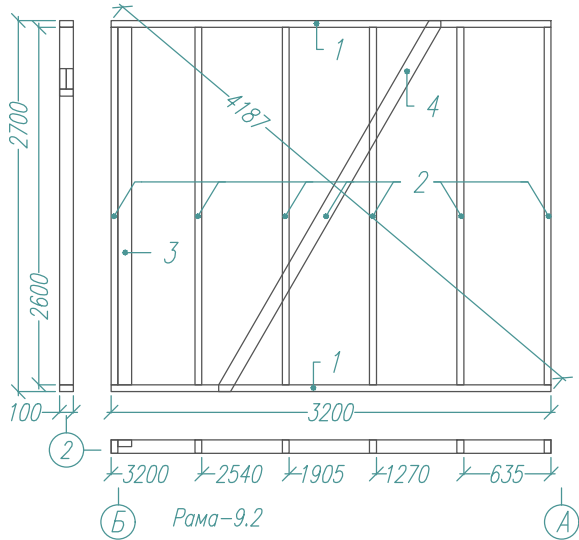


Раскрой. Рама 10				
Ном.	Наименов.	Размер.	Шт.	
1	Лежень	3200x100x50	2	
2	Стойка	2600x100x50	6	
3	Укос	3175x100x50	1	
4	Планка опор.	2600x100x50	1	

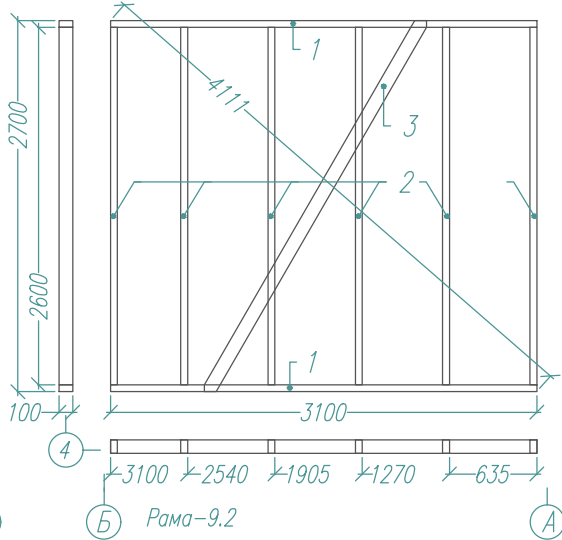

Раскрой. Рама 11				
Ном.	Наименов.	Размер.	Шт.	
1	Лежень	3100x100x50	2	
2	Стойка	2600x100x50	6	
3	Укос	3175x100x50	1	

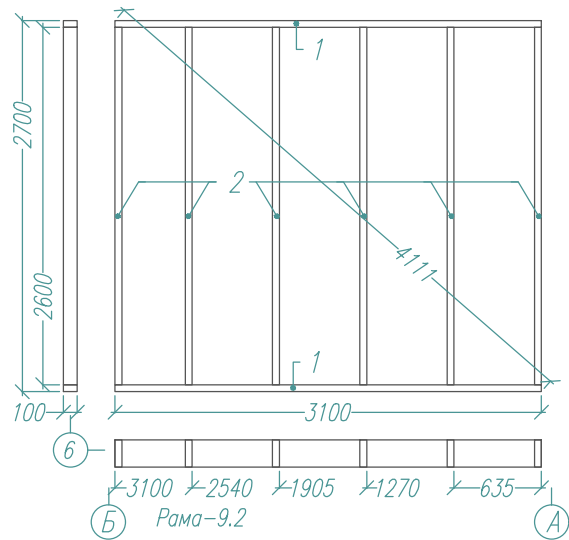


Раскрой. Рама 12				
Ном.	Наименов.	Размер.	Шт.	
1	Лежень	3100x200x50	2	
2	Стойка	2600x200x50	6	

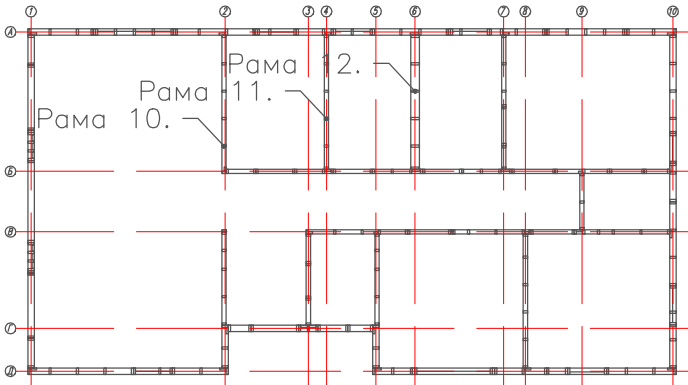

Рама. 10, 11, 12. Вид рамы с в сборе с наружной стороны.




Указания к монтажу:

1. Стойки крепить к обвязкам гвоздями с насечкой 3.1х90 по по 3.шт. в узел.
2. Сдвоенные стойки проложить утеплителем, сбивать гвоздями с насечкой 3.1х90с шагом 200 мм в "шахматном" порядке .
- 3.Укосины из доски 50х100 , врезать в стойки и обвязки каркаса под углом 45-60° к горизонту и крепить гвоздями с насечкой 3.1х90 по 3 шт. в обвязки, по 3 шт. в стойку.

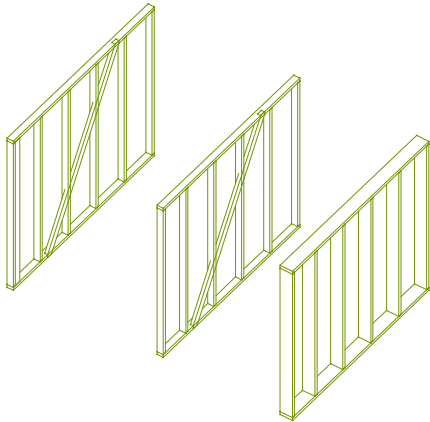

Лист	Недок	Подпись	Дата	Каркасный дом "Иским-98" 09.01.24			
				Стадия	Лист	Листов	
				Р	17.	30	
				Перегородки.			
				Рама.10, 11, 12.			
				http://www.karkas.info			


Ив. подл.	Подпись и дата	Возм. инв	Согласовано		

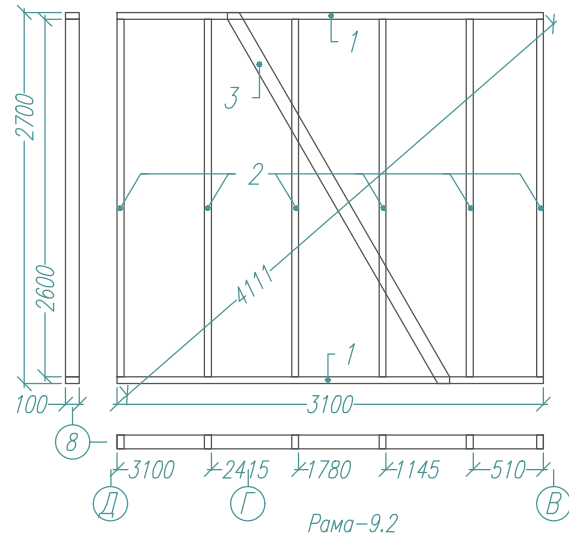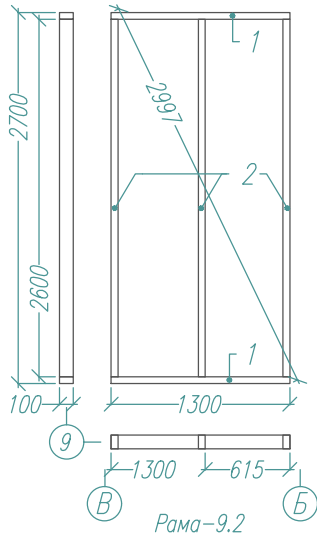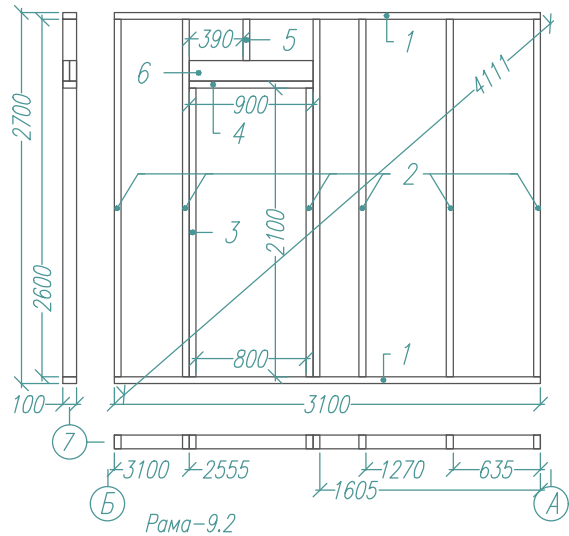

Раскрой. Рама 13							
Ном.	Наименов.	Размер.	Шт.	Ном.	Наименов.	Размер.	Шт.
1	Лежень	3100x100x50	2	5	Стойка	300x100x50	1
2	Стойка	2600x100x50	6				
3	Стойка опор.	2100x100x50	2				
4	Балка	900x100x50	1	6	Ригель	900x150x50	2

Раскрой. Рама 14			
Ном.	Наименов.	Размер.	Шт.
1	Лежень	1300x100x50	2
2	Стойка	2600x100x50	3


Раскрой. Рама 15			
Ном.	Наименов.	Размер.	Шт.
1	Лежень	3100x100x50	2
2	Стойка	2600x100x50	6
3	Укос	3175x100x50	1

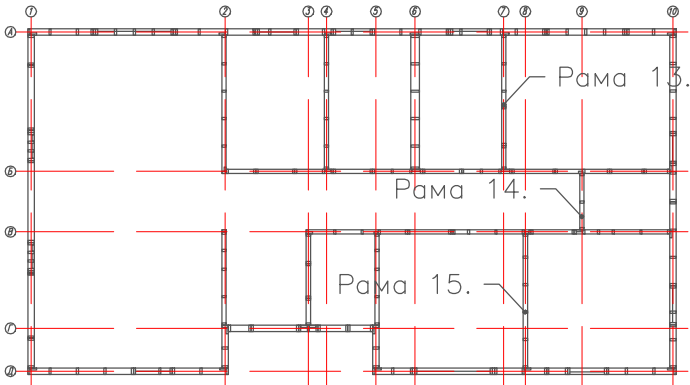

Рама. 13, 14, 15. Вид рамы с в сборе с наружной стороны.

Указания к монтажу:

1. Стойки крепить к обвязкам гвоздями с насечкой 3.1х90 по по 3 шт. в узел.
2. Сдвоенные стойки проложить утеплителем, сбивать гвоздями с насечкой 3.1х90с шагом 200 мм в "шахматном" порядке .
- 3.Укосины из доски 50х100 , врезать в стойки и обвязки каркаса под углом 45-60° к горизонту и крепить гвоздями с насечкой 3.1х90 по 3 шт. в обвязки, по 3 шт. в стойку.

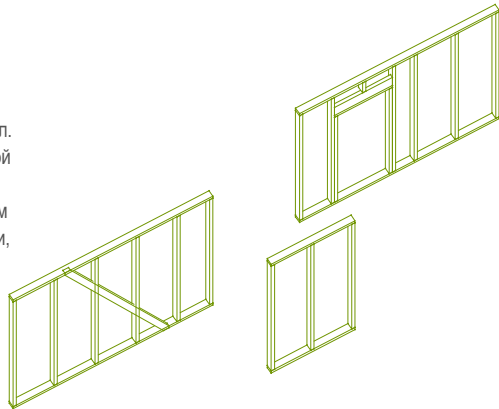


Лист	Недок	Подпись	Дата	Каркасный дом "Иским-98" 09.01.24			
				Стация	Лист	Листов	
				Р	18.	30	
				Перегородки.			
				Рама.13, 14, 15			
				http://www.karkas.info			

Согласовано


Возм. инв

Подпись и дата


Ив. подл.

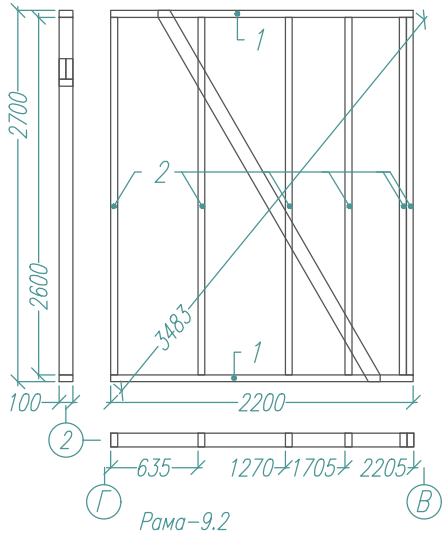

Рама-9.2

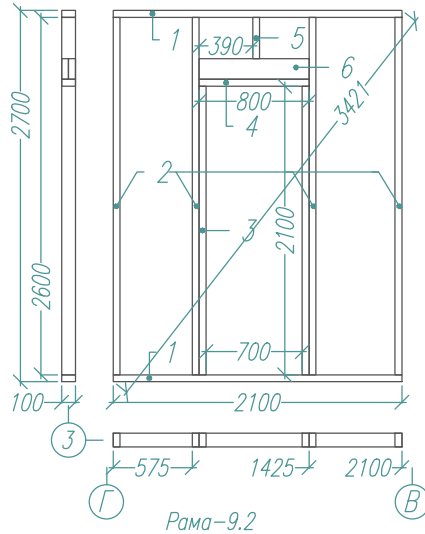

Рама-9.2

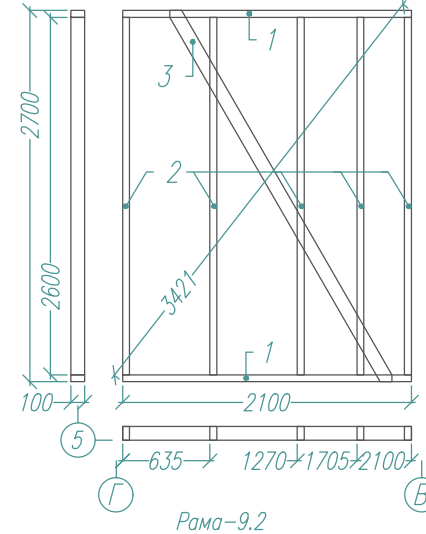


Рама-9.2

Раскрой. Рама 18			
Ном.	Наименов.	Размер.	Шт.
1	Лежень	2200x100x50	2
2	Стойка	2600x100x50	6
3	Укос	3175x100x50	1

Раскрой. Рама 17								
Ном.	Наименов.	Размер.	Шт.		Ном.	Наименов.	Размер.	Шт.
1	Лежень	2100x100x50	2		5	Стойка	300x100x50	1
2	Стойка	2600x100x50	4					
3	Стойка опор.	2100x100x50	2					
4	Балка	800x100x50	1		6	Ригель	800x150x50	2


Раскрой. Рама 16			
Ном.	Наименов.	Размер.	Шт.
1	Лежень	2100x100x50	2
2	Стойка	2600x100x50	5

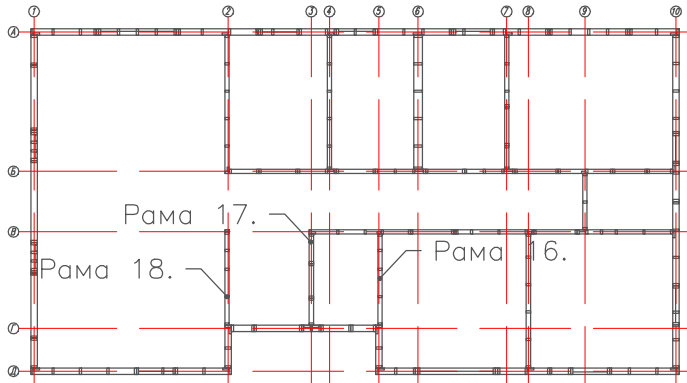

Рама. 16, 17, 18. Вид рамы с в сборе с наружной стороны.

Указания к монтажу:

1. Стойки крепить к обвязкам гвоздями с насечкой 3.1х90 по по 3 шт. в узел.
2. Сдвоенные стойки проложить утеплителем, сбивать гвоздями с насечкой 3.1х90с шагом 200 мм в "шахматном" порядке .
3. Укосины из доски 50х100 , врезать в стойки и обвязки каркаса под углом 45-60° к горизонту и крепить гвоздями с насечкой 3.1х90 по 3 шт. в обвязки, по 3 шт. в стойку.

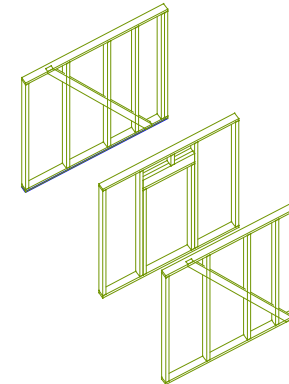

Каркасный дом "Иским-98" 09.01.24

Перегородки.

Стация Р

Лист 19.

Листов 30

http://www.karkas.info

Рама.16, 17, 18.



Дата

Подпись

Недок

Согласовано			

Ив. подл.	Подпись и дата	Возм. инв	

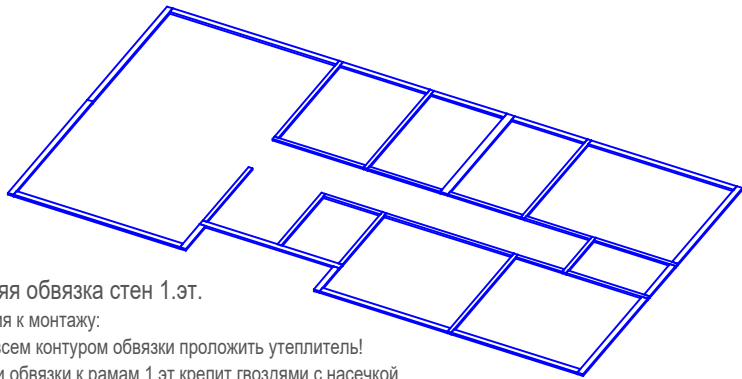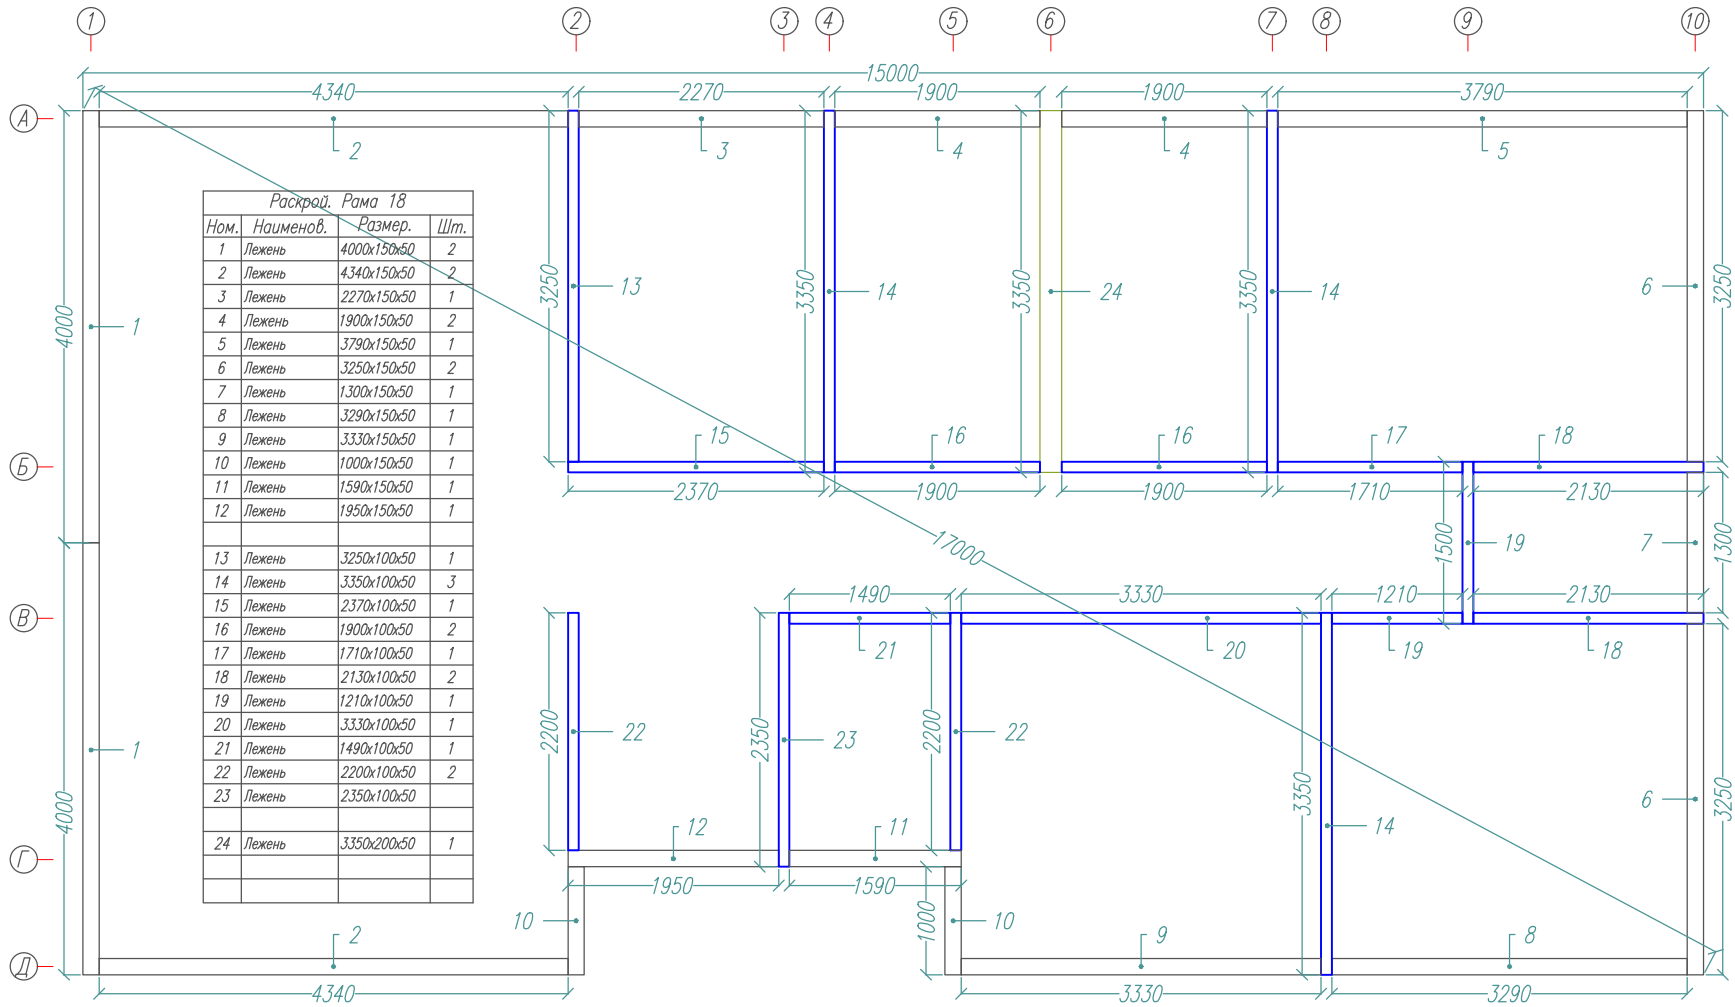


Верхняя обвязка стен 1.эт.

Указания к монтажу:

1. Под всем контуром обвязки проложить утеплитель!
2. Балки обвязки к рамам 1.эт крепит гвоздями с насечкой 3.1x90с шагом 200 мм в "шахматном" порядке .


Верхняя обвязка.

Утеплитель.

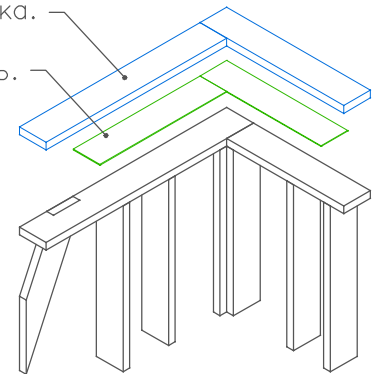

Лист	Надк	Подпись	Дата	Каркасный дом "Иским-98" 09.01.24				
				Верхняя обвязка.		Стадия	Лист	Листов
						Р	20.	30.
				-/-				
				http://www.karkas.info				


Ив. подл.	Подпись и дата	Возм. инв	Согласовано	

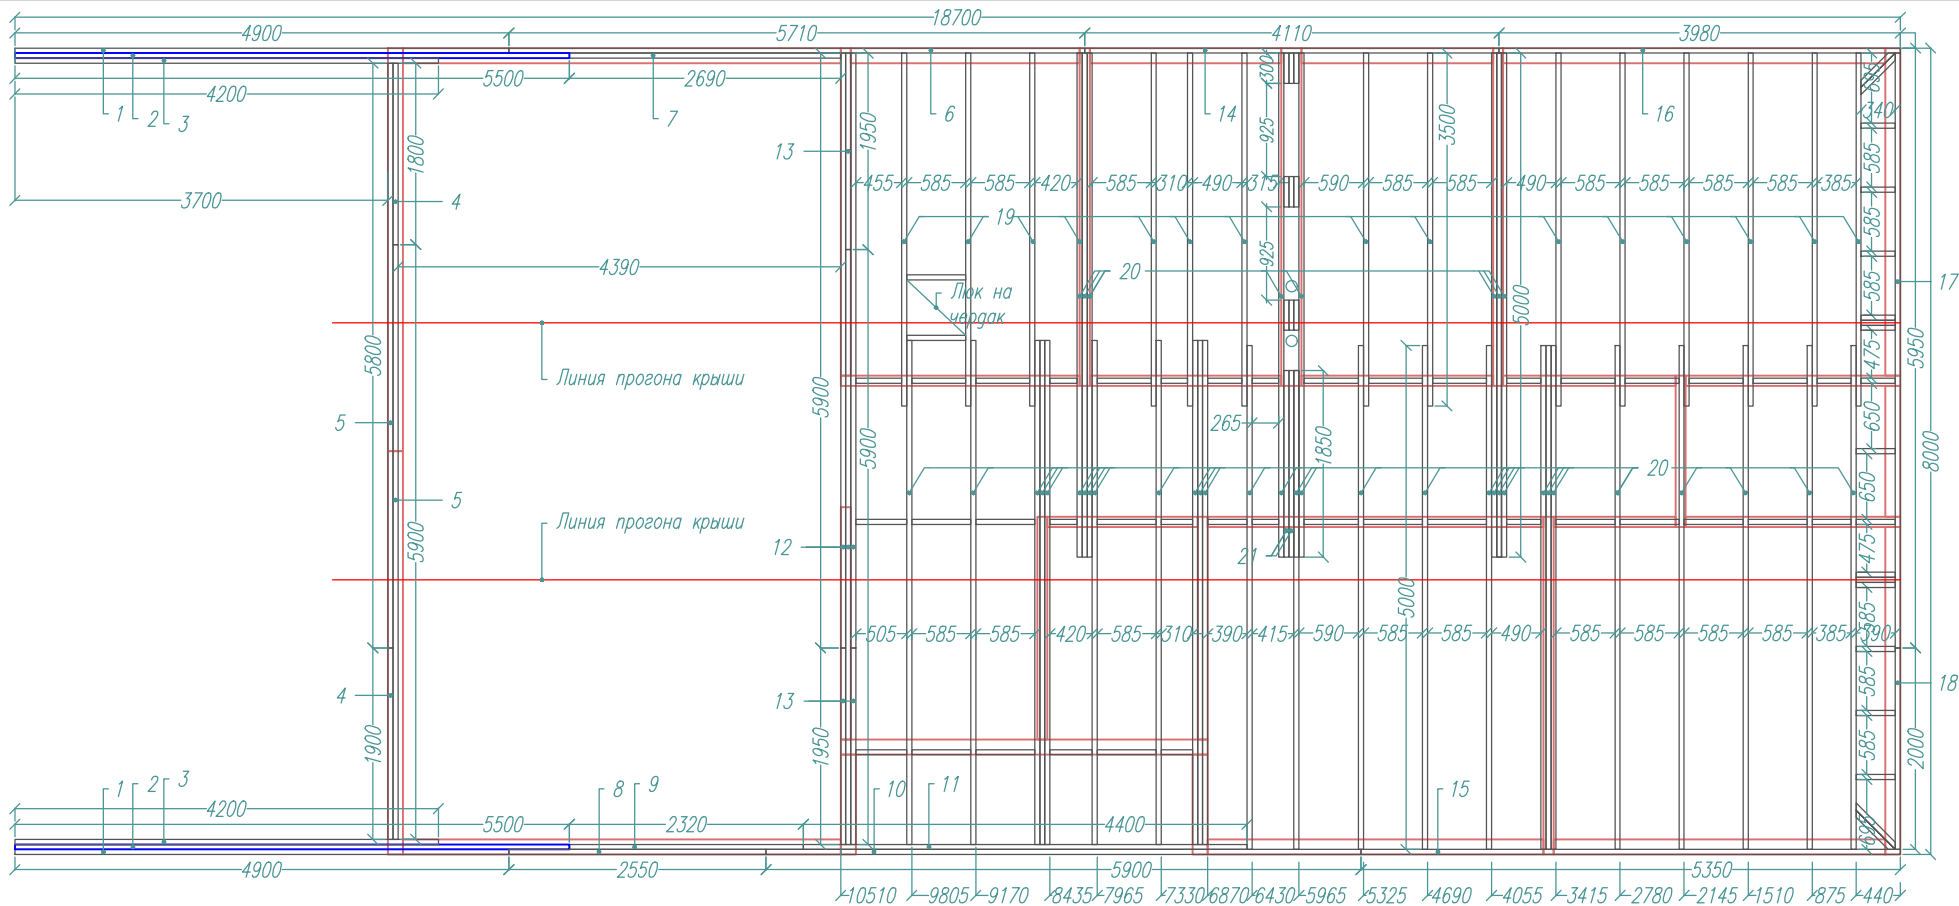

Раскрой. Верхнее перекрытие.							
Ном.	Наименов.	Размер.	Шт.	Ном.	Наименов.	Размер.	Шт.
1	Балка	4900x200x50	2	13	Балка	1950x200x50	3
2	Балка	4200x200x50	2	14	Фасад. доска	4110x200x50	1
3	Балка	5500x200x50	2	15	Фасад. доска	5350x200x50	1
4	Балка	1900x200x50	2	16	Фасад. доска	3980x200x50	1
5	Балка	5800x200x50	2	17	Фасад. доска	5950x200x50	1
6	Фасад. доска	5710x200x50	1	18	Фасад. доска	2000x200x50	1
7	Балка	2690x200x50	1				
8	Фасад. доска	2550x200x50	1	19	Лага	3500x200x50	14
9	Балка	2320x200x50	1	20	Лага	5000x200x50	31
10	Фасад. доска	5900x200x50	1	21	Балка	1850x200x50	2
11	Балка	4400x200x50	1				
12	Балка	5900x200x50	3		Распорка	по месту	

Лист	Недок	Подпись	Дата	Каркасный дом "Иским-98" 09.01.24			
				Верхнее перекрытие.	Стадия	Лист	Листов
					Р	21.	30.
				-			
				http://www.karkas.info			



Ив. подл.	Подпись и дата	Возм. инв	Согласовано	

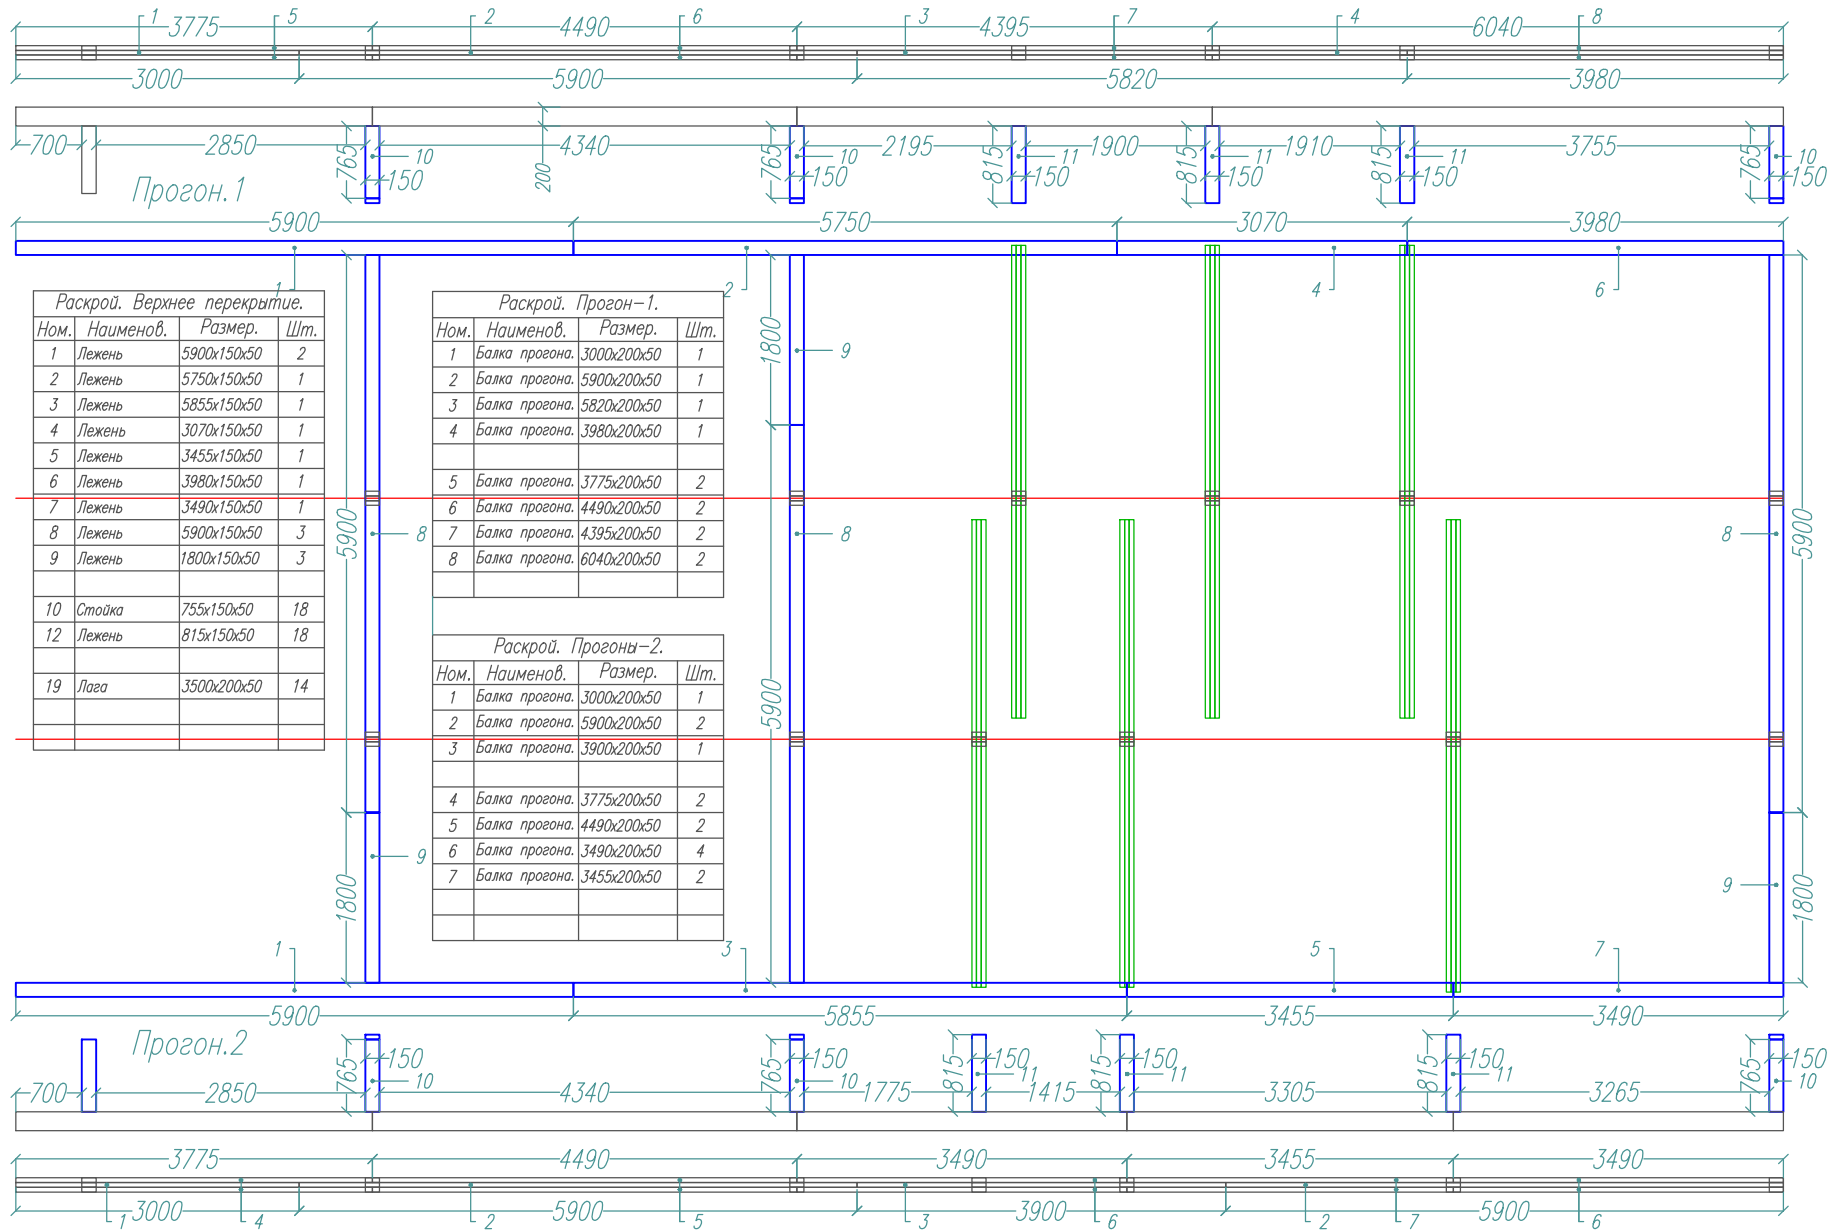

Лист	№док	Подпись	Дата	Каркасный дом "Иским-98" 09.01.24			
				Коньковые прогоны.	Стадия	Лист	Листов
					Р	22.	30.
				-/-	http://www.karkas.info		


Ив. подл.	Подпись и дата	Возм. инв	Согласовано		

Раскрой. Фронтоны.			
Ном.	Наименов.	Размер.	Шт.
1	Стойка	430x150x50	6
2	Стойка	660x150x50	6
3	Стойка	890x150x50	6
4	Стойка	1120x150x50	6
5	Стойка	1195x150x50	6
6	Стойка	1380x150x50	6
7	Стойка	1613x150x50	6
8	Балка	585x150x50	2
9	Стойка	585x150x50	2

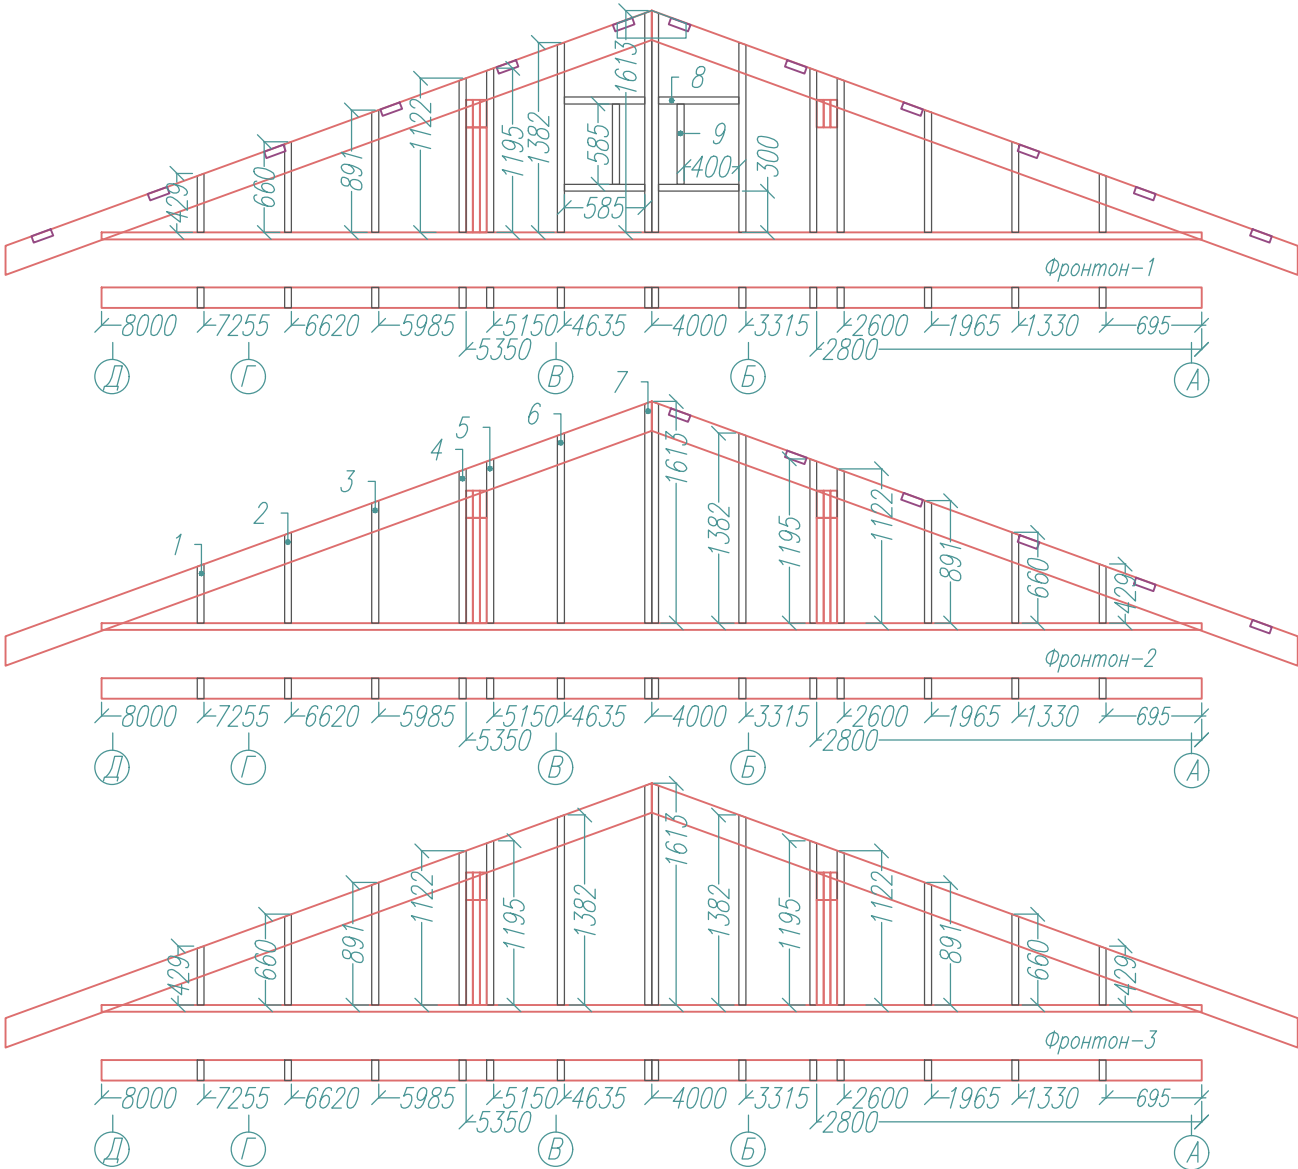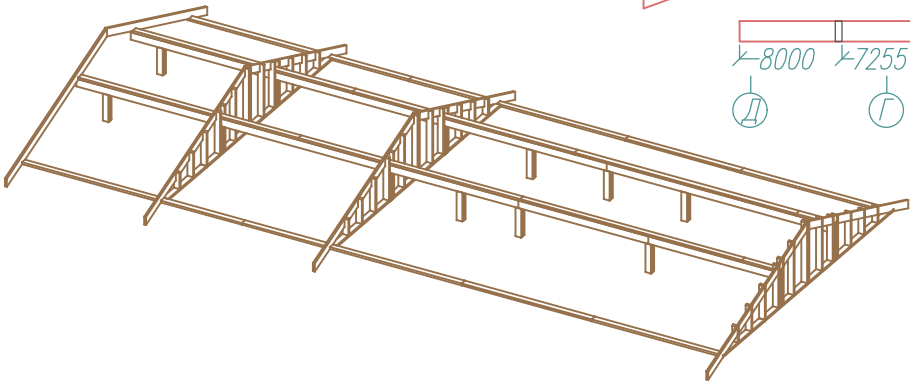



Лист	Недок	Подпись	Дата	Каркасный дом "Иским-98" 09.01.24			
				Фронтоны.	Стадия	Лист	Листов
					Р	23.	30.
				-/-	http://www.karkas.info		

Ив. подл.	Подпись и дата	Возм. инв	Согласовано		

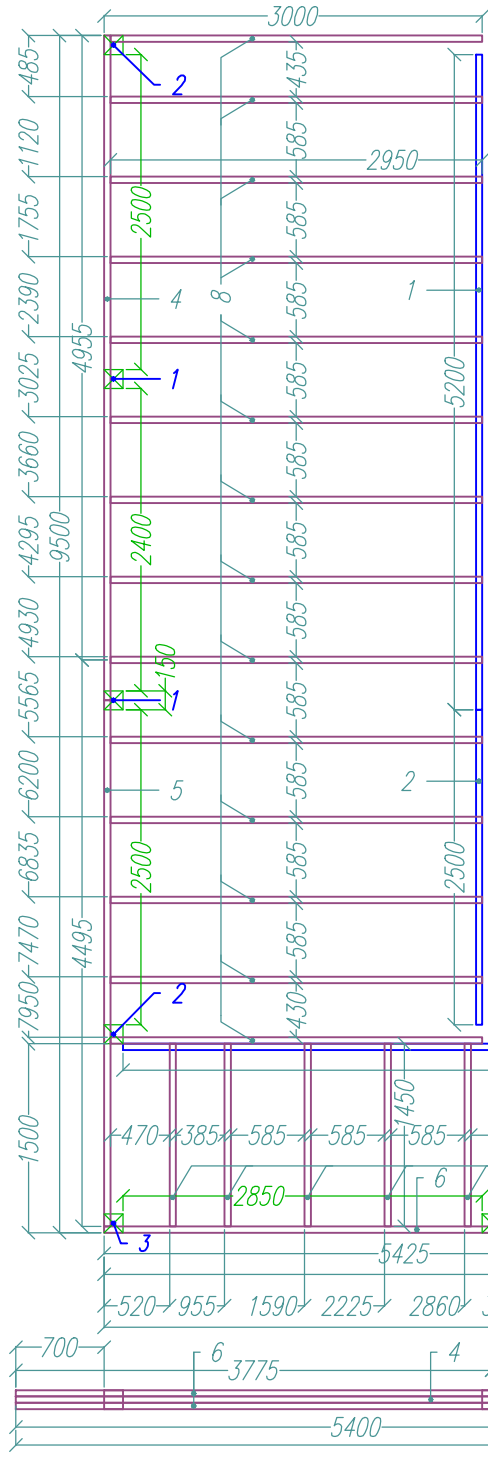


Раскрой. Терраса.			
Ном.	Наименов.	Размер.	Шт.
1	Опорная балка.	5200x150x50	2
2	Опорная балка.	2500x150x50	1
3	Опорная балка.	5630x150x50	1
4	Фасад.госка	4955x150x50	1
5	Фасад.госка	4495x150x50	1
6	Фасад.госка	5425x150x50	1
7	Фасад.госка	5705x150x50	1
8	Лага	2950x150x50	14
9	Лага	1450x150x50	13
10	Лага	2400x150x50	6
11	Лага	1000x150x50	1
12	Балка	3340x150x50	1

Раскрой. Терраса.			
Ном.	Наименов.	Размер.	Шт.
1	Стойка.	3955x150x150	2
2	Опорная балка.	2950x150x150	2
3	Опорная балка.	2455x150x150	5
4	Балка прогона	5200x200x50	2
5	Балка прогона	1600x200x50	1
6	Балка прогона	3775x200x50	2
7	Балка прогона	5335x200x50	2
8	Балка прогона	3290x200x50	1

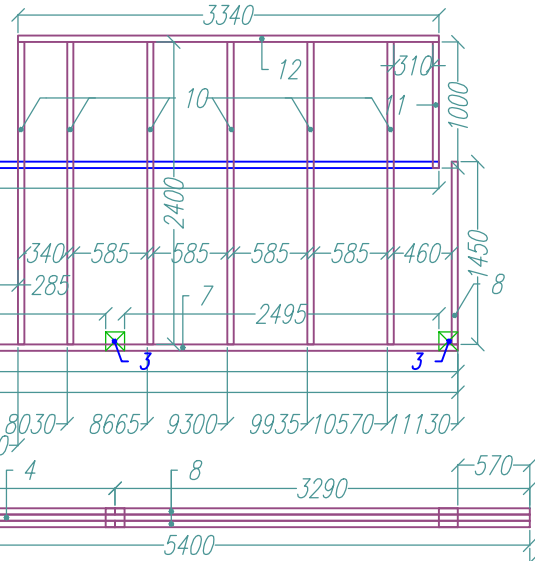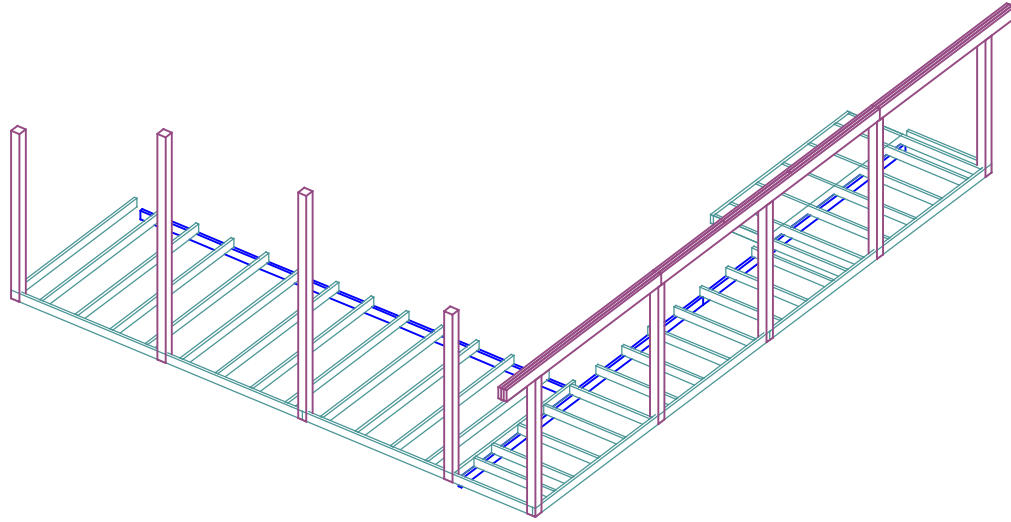

Лист	Недок	Подпись	Дата	Каркасный дом "Иским-98" 09.01.24	Стадия	Лист	Листов
						Р	30.
				Терраса.		24.	
				-/-			http://www.karkas.info


Ив. подл.	Подпись и дата	Возм. инв	Согласовано			

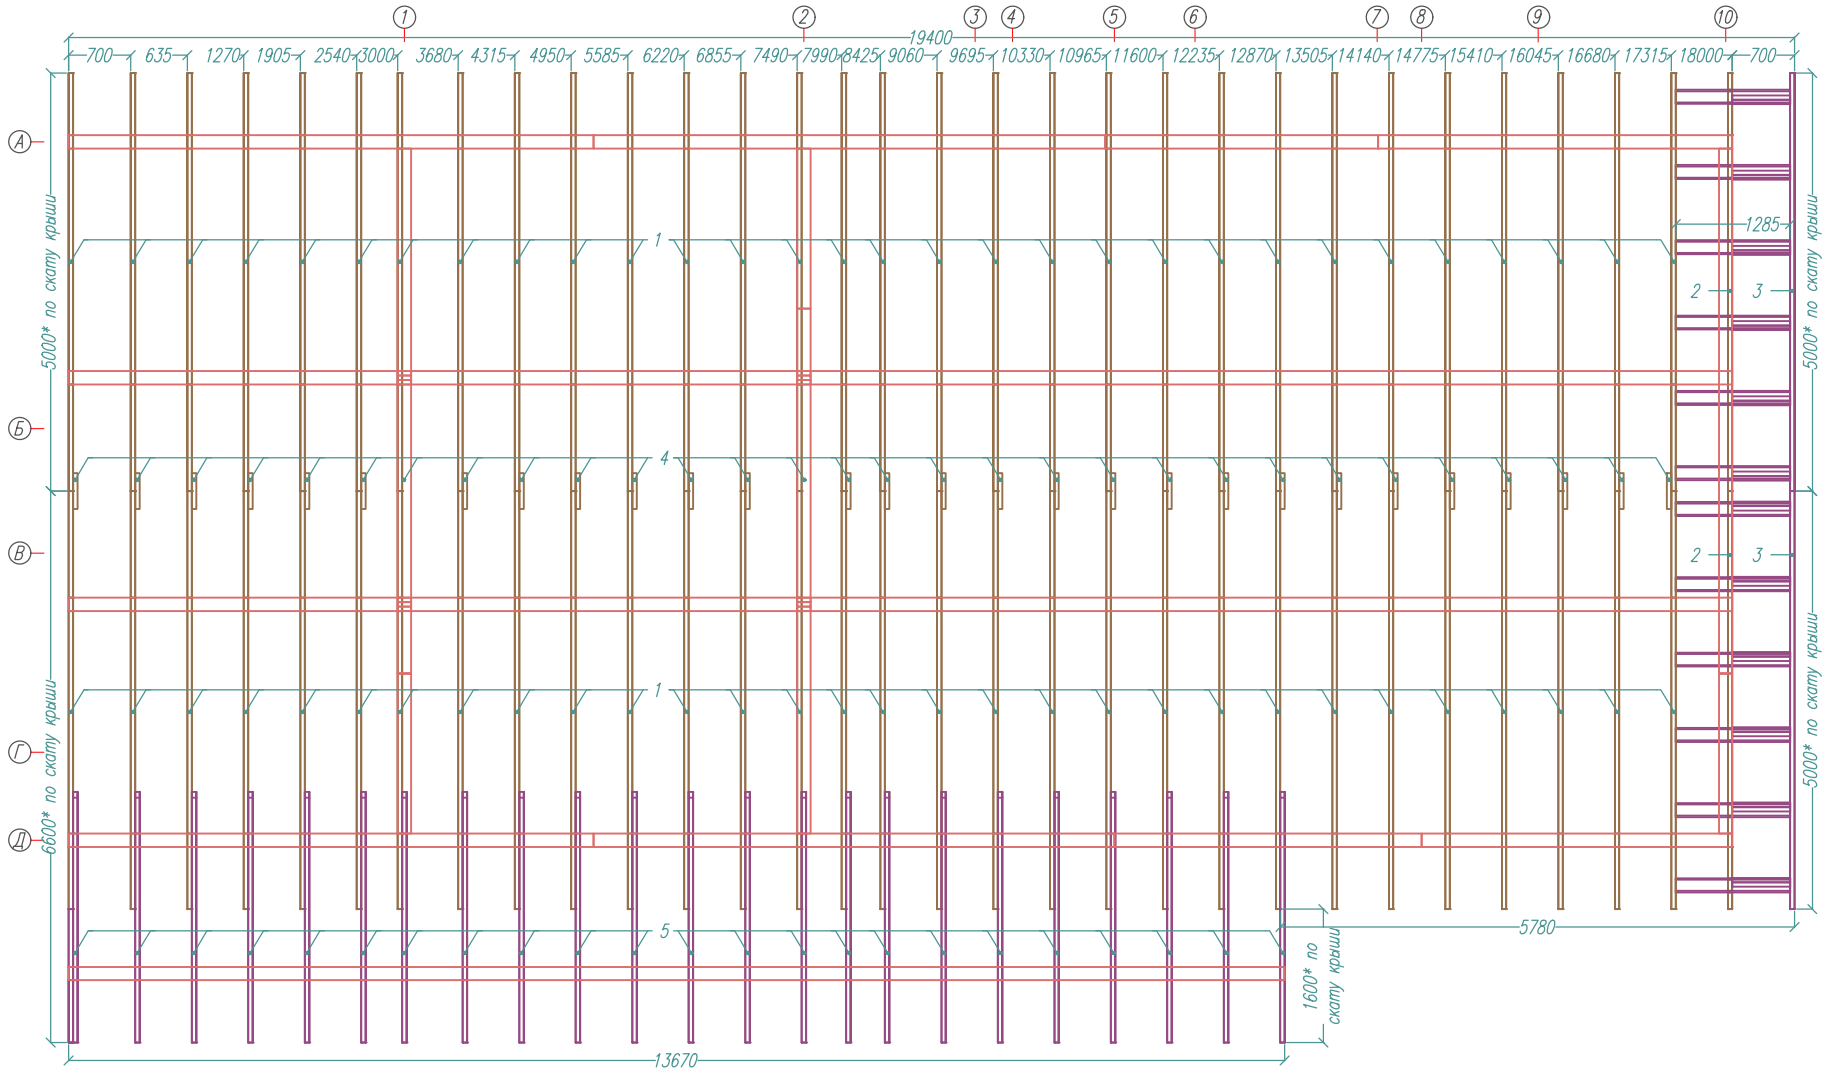

Раскрой. Стропила							
Ном.	Наименов.	Размер.	Шт.	Ном.	Наименов.	Размер.	Шт.
1	Строп. основное	5000x200x50	30	5	Строп.террасы	2900x200x50	23
2	Строп. фронтонное	5000x200x50	2				
3	Строп. концевое	5000x200x50	2	6	Кобылка	1285x150x50	12
4	Схватка	500x200x50	27			650x150x50	12








Лист	Недок	Подпись	Дата	Каркасный дом "Иским-98" 09.01.24			
				План стропил крыши.	Стадия	Лист	Листов
					Р	25.	30.
				-			
				http://www.karkas.info			

Согласовано			
Ив. подл.	Подпись и дата	Возм. инв	

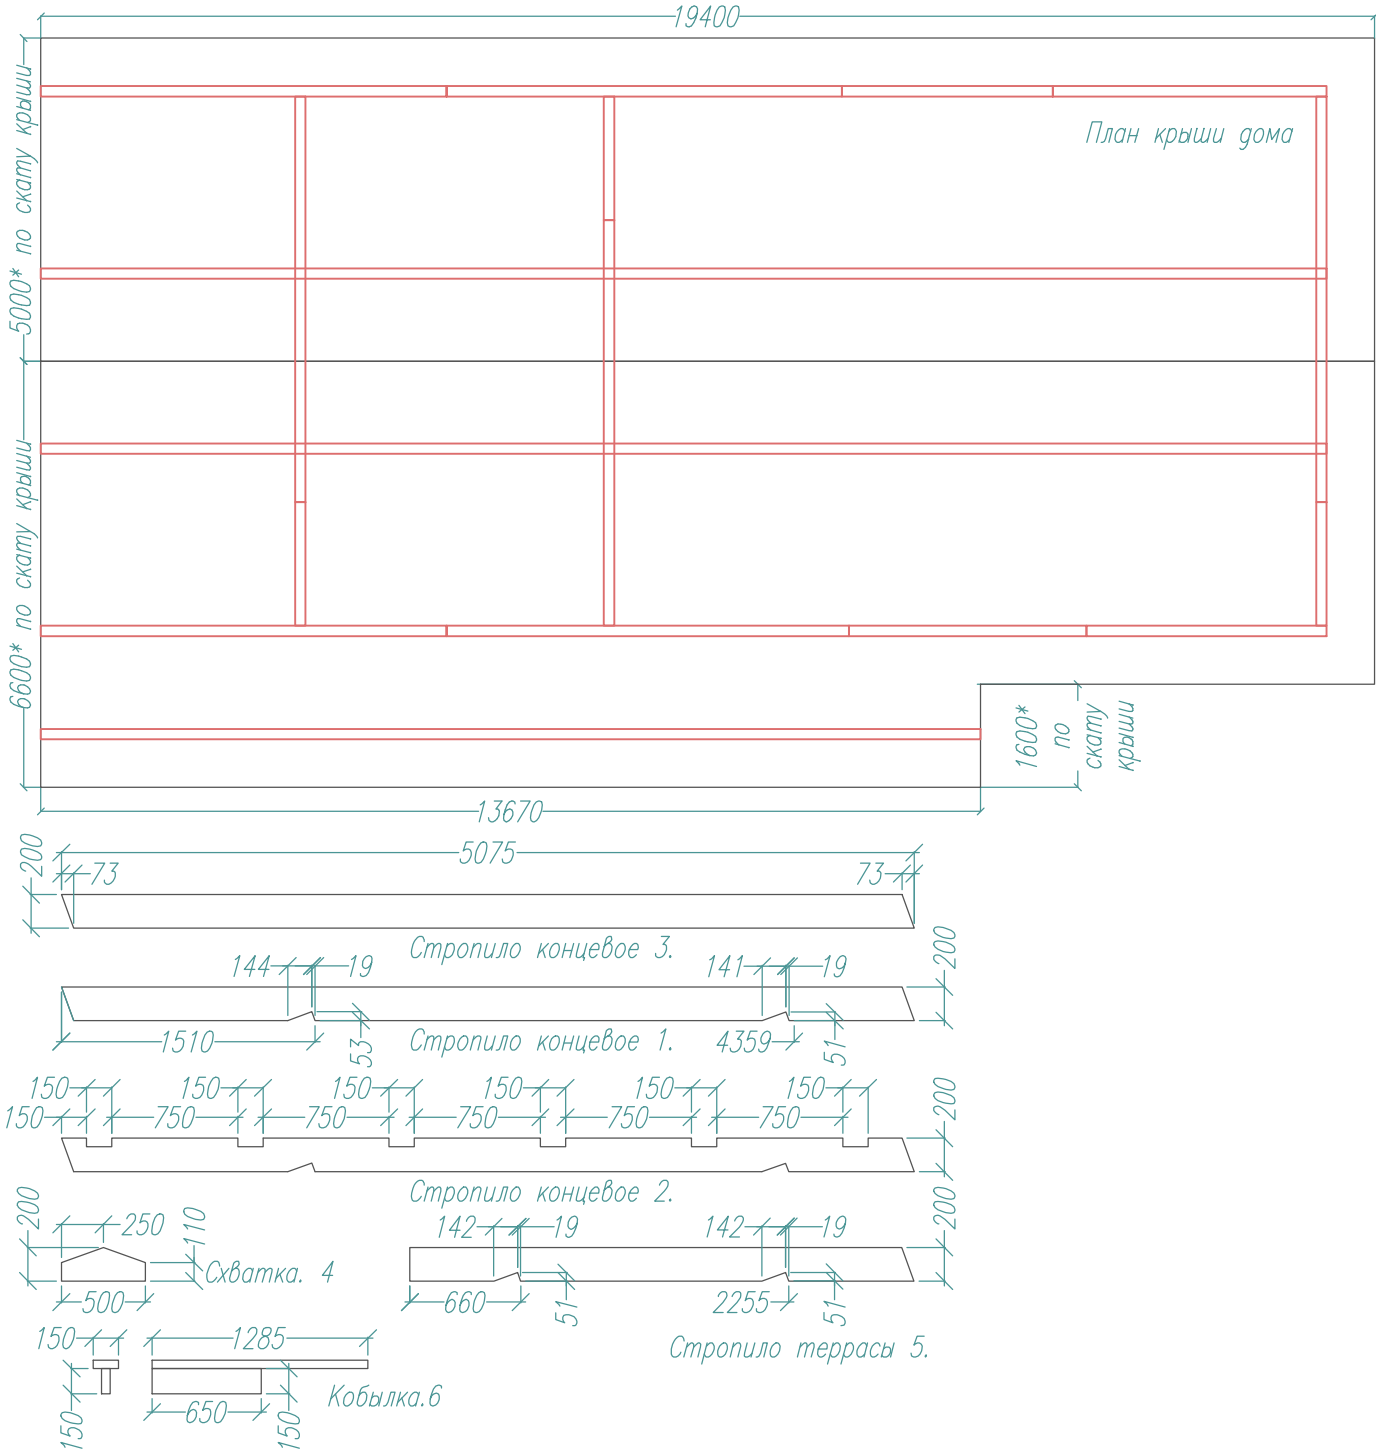

Лист	Надок	Подпись	Дата	Каркасный дом "Иским-98" 09.01.24			
				План крыши.			
				Стадия	Лист	Листов	
				P	26.	30.	
				Стропила.			
				http://www.karkas.info			


Ив. подл.	Подпись и дата	Возм. инв	Согласовано		

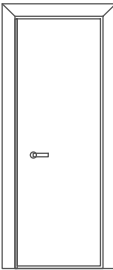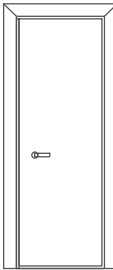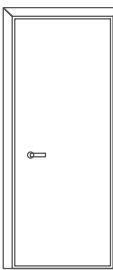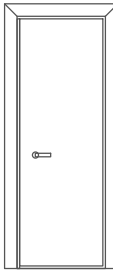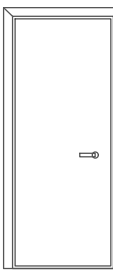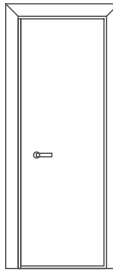 Ведомость гверных проемов.								
Наименов.	Дверь котельная.	Дверь сан.узел.	Дверь спальня.	Дверь ванна.	Дверь детская1.	Дверь детская 2.	Дверь гардеробная.	Дверь-сдвижная гардероб.
Размер. проема ВхШ	2100х700	2100х700	2100х800	2100х700	2100х800	2100х800	2100х600	2100х800
Заполнение								
Обозначение	ДБб-1.	ДБб-2.	ДБб-3.	ДБб-4.	ДБб-5.	ДБб-6.	ДБб-7.	ДБб-8.
Количество	1	1	1	1	1	1	1	1

Уточнить открывание гверей.

Лист	Недок	Подпись	Дата	Каркасный дом "Иским-98" 09.01.24			
				Ведомость проемов.	Стадия	Лист	Листов
					Р	27.2	30.
				-			
				http://www.karkas.info			

Ив. подл.	Подпись и дата	Возм. инв	Согласовано		

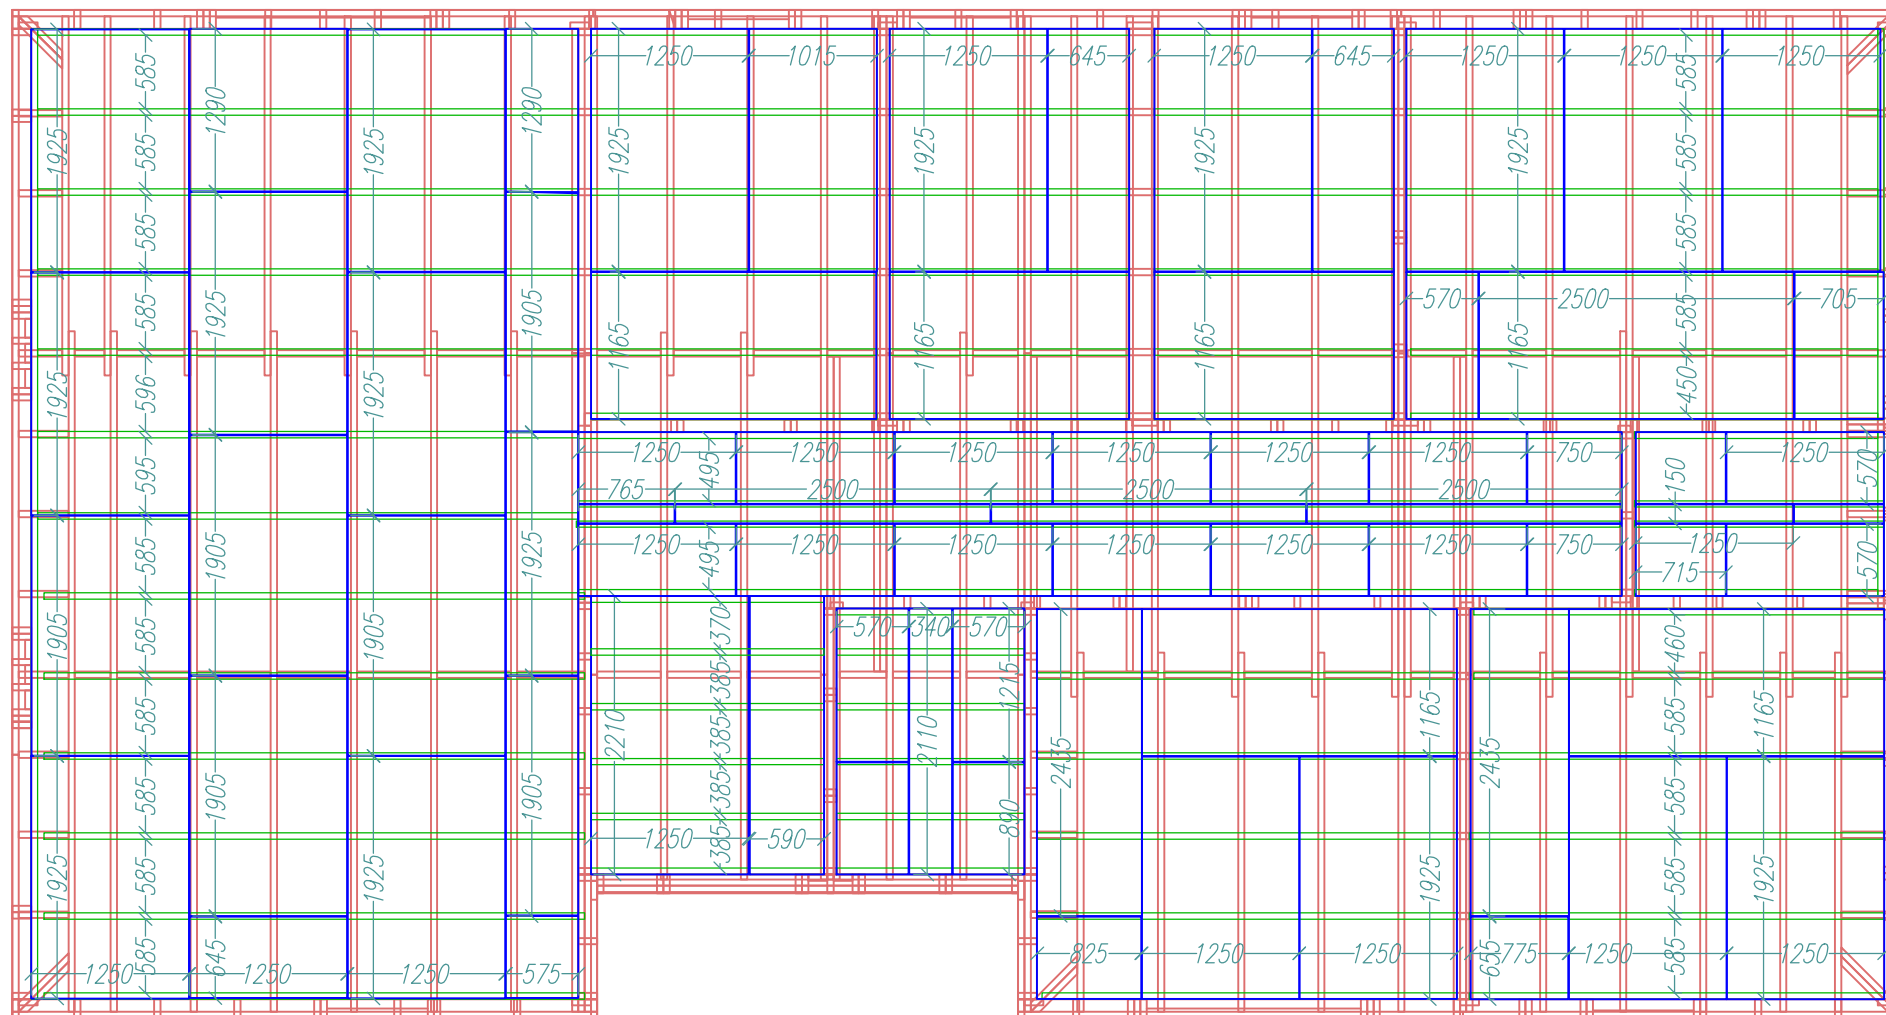


Настил пола ОСБ.

Указания к монтажу:

1. Между листами оставить деф.зазор 3мм!
2. Листы ОСБ крепить гвоздями 50-70.мм с шагом 15-20.см по краям и 20-30.см в центре .


Лист	№док	Подпись	Дата	Каркасный дом "Иским-98" 09.01.24			
				Схема настила пола.	Стадия	Лист	Листов
					Р	28.	30.
					-/- http://www.karkas.info		

Ив. подл.	Подпись и дата			Возм. инв	Согласовано		

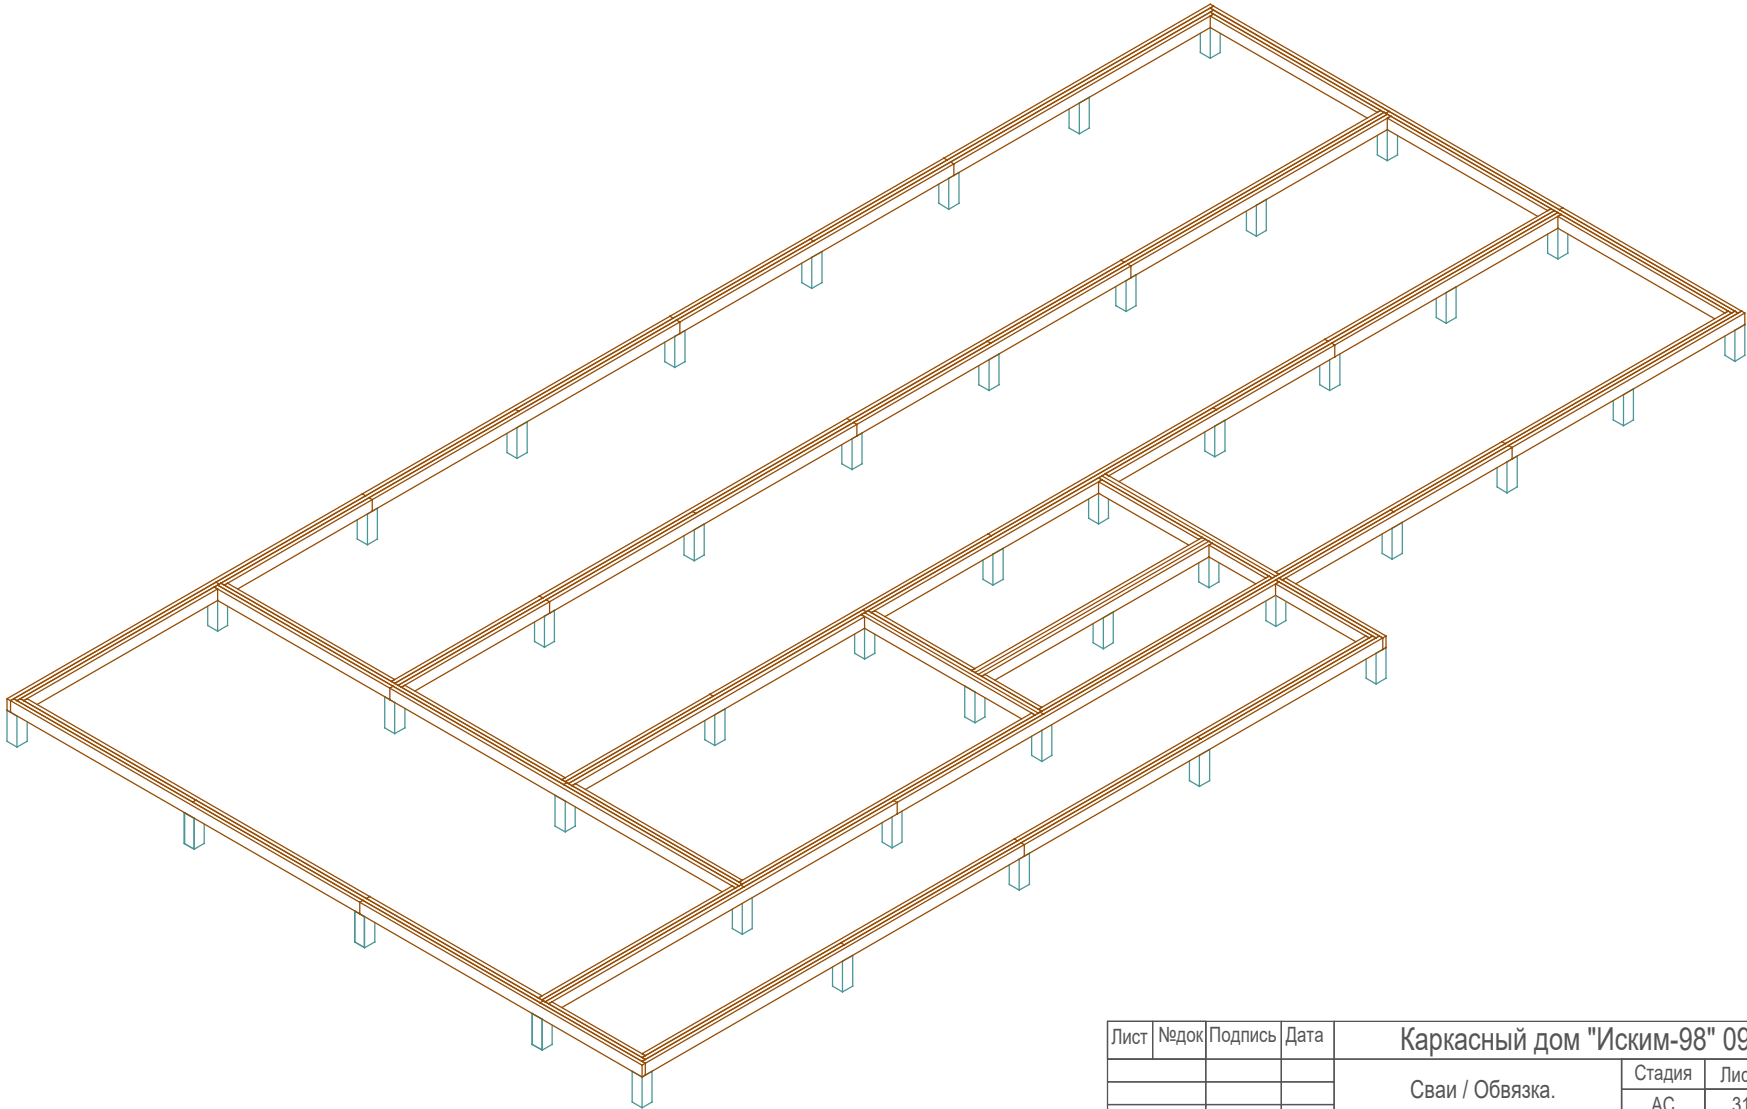


Лист	Недок	Подпись	Дата	Каркасный дом "Иским-98" 09.01.24			
				Сваи / Обвязка.	Стадия	Лист	Листов
					АС	31	-
				-/-			
				http://www.karkas.info			

Ив. подл.	Подпись и дата	Возм. инв	Согласовано		

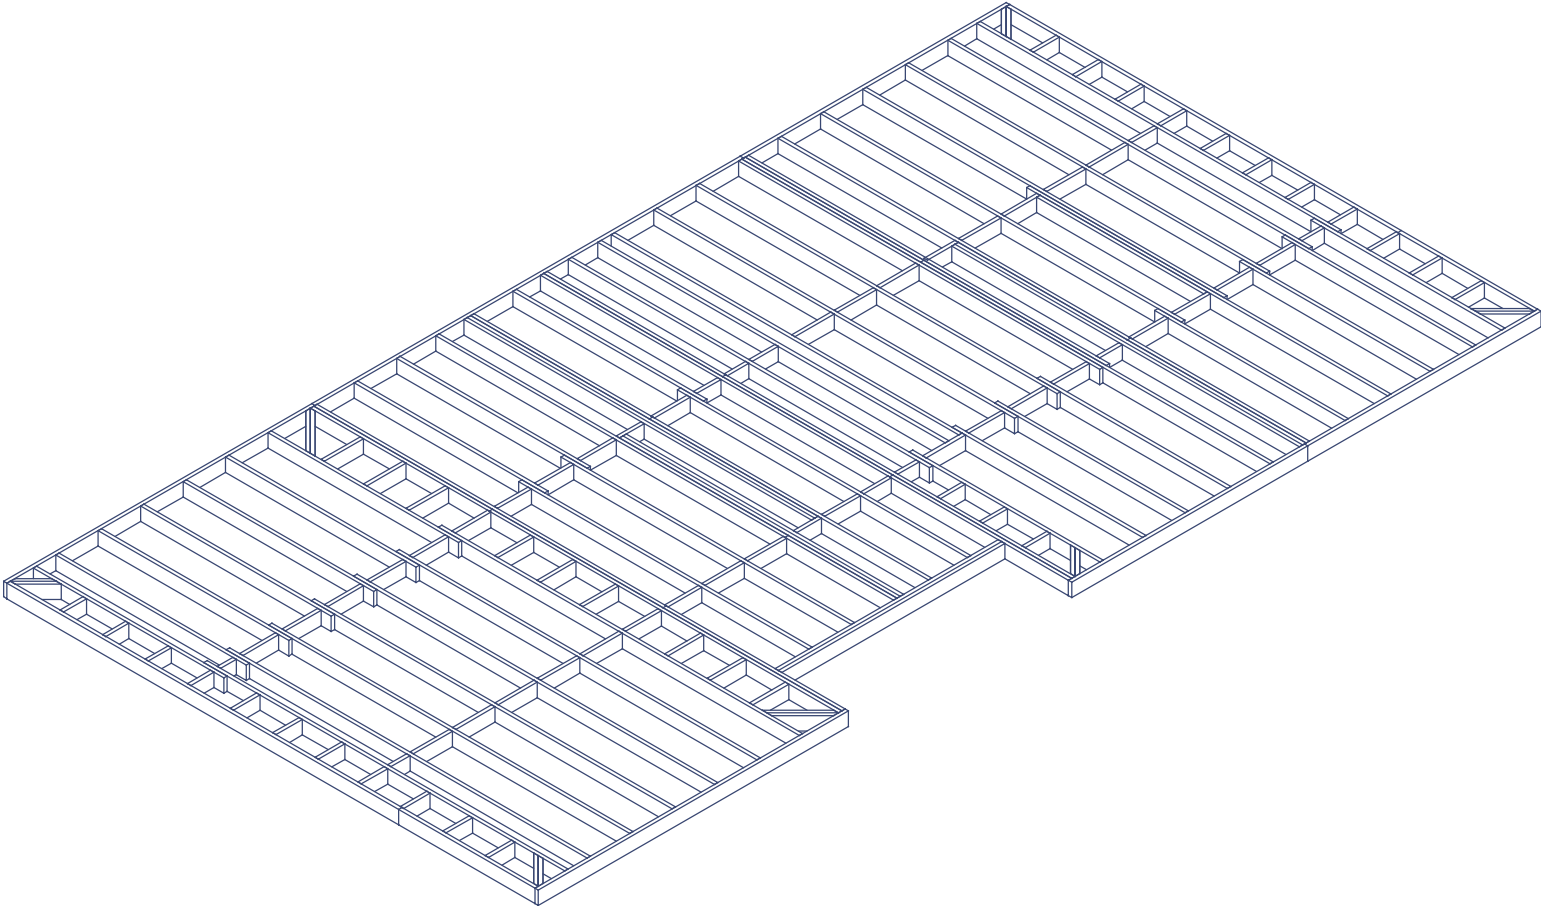


Лист	Недок	Подпись	Дата	Каркасный дом "Иским-98" 09.01.24			
				Нижнее перекрытие.	Стадия	Лист	Листов
					АС	32	-
				-/-	http://www.karkas.info		

Ив. подл.	Подпись и дата	Возм. инв	Согласовано			

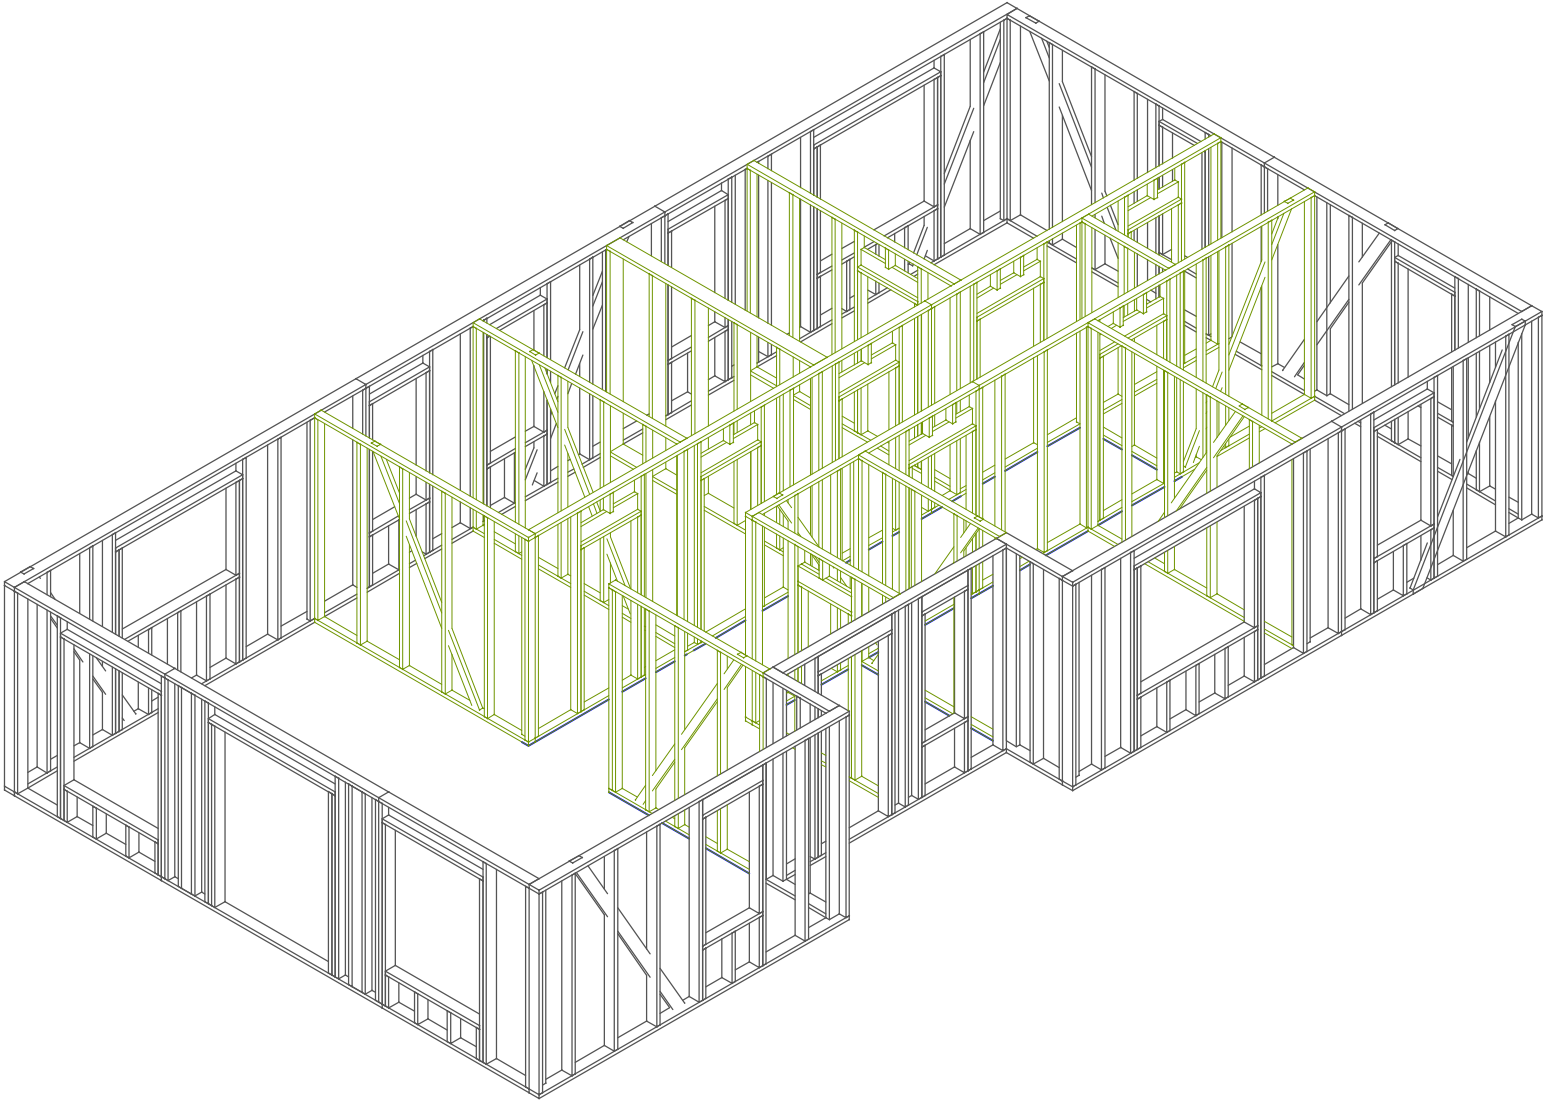


Лист	№док	Подпись	Дата	Каркасный дом "Иским-98" 09.01.24			
				Рамы стен 1.эт.	Стадия	Лист	Листов
					АС	33	-
				-/-	http://www.karkas.info		

Ив. подл.	Подпись и дата	Возм. инв	Согласовано			

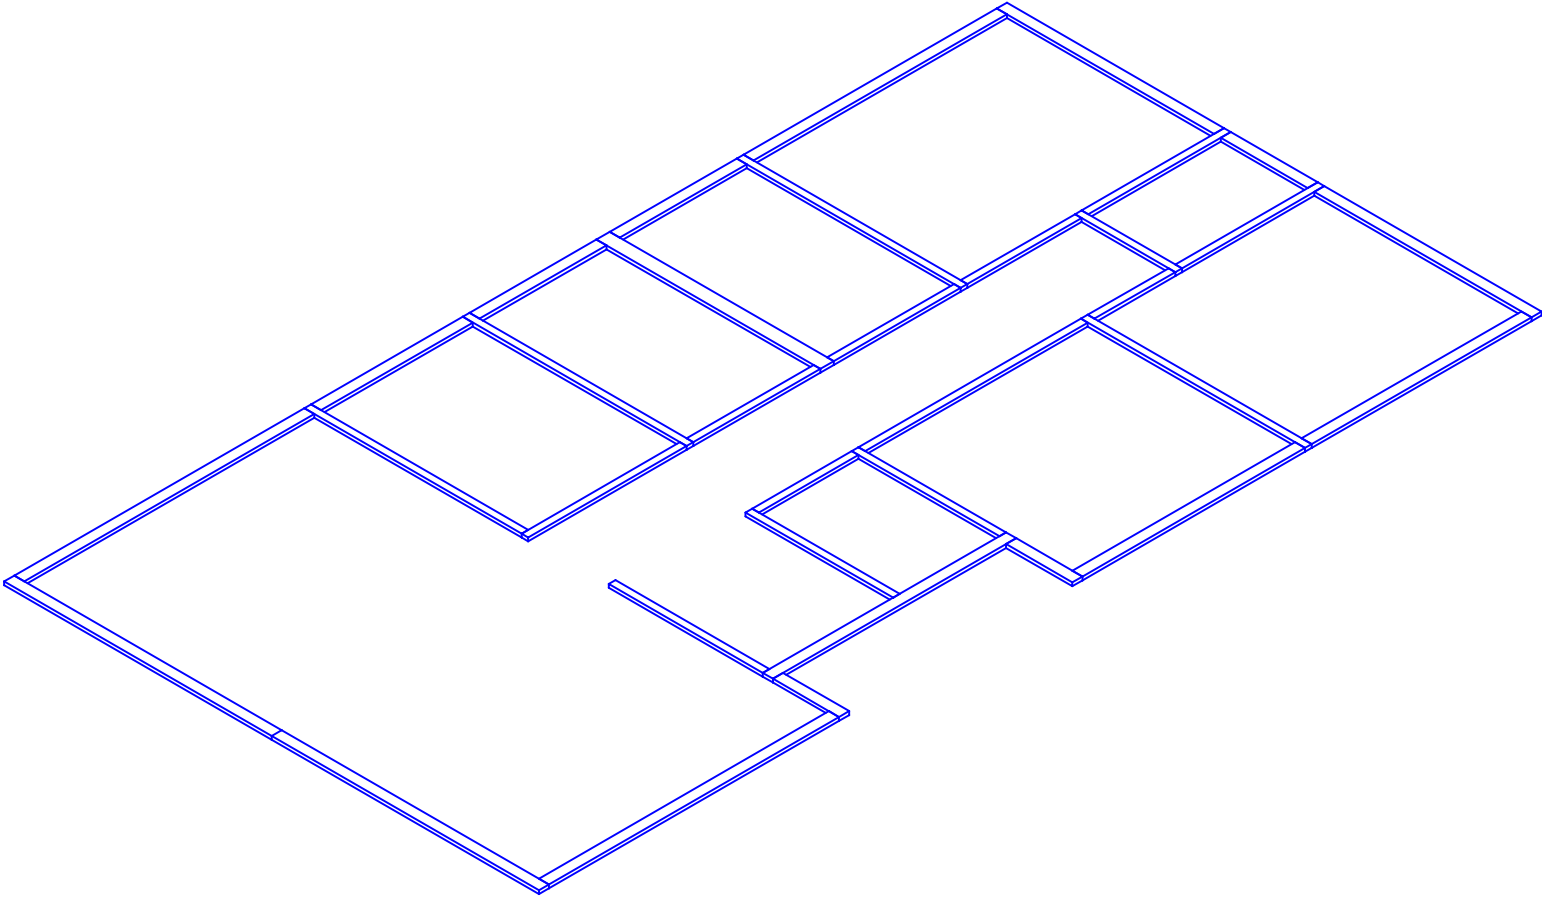


Лист	№док	Подпись	Дата	Каркасный дом "Иским-98" 09.01.24			
				Верхняя обвязка стен 1.эт.	Стадия	Лист	Листов
					АС	34	-
				-/-	http://www.karkas.info		

Ив. подл.	Подпись и дата	Возм. инв	Согласовано			

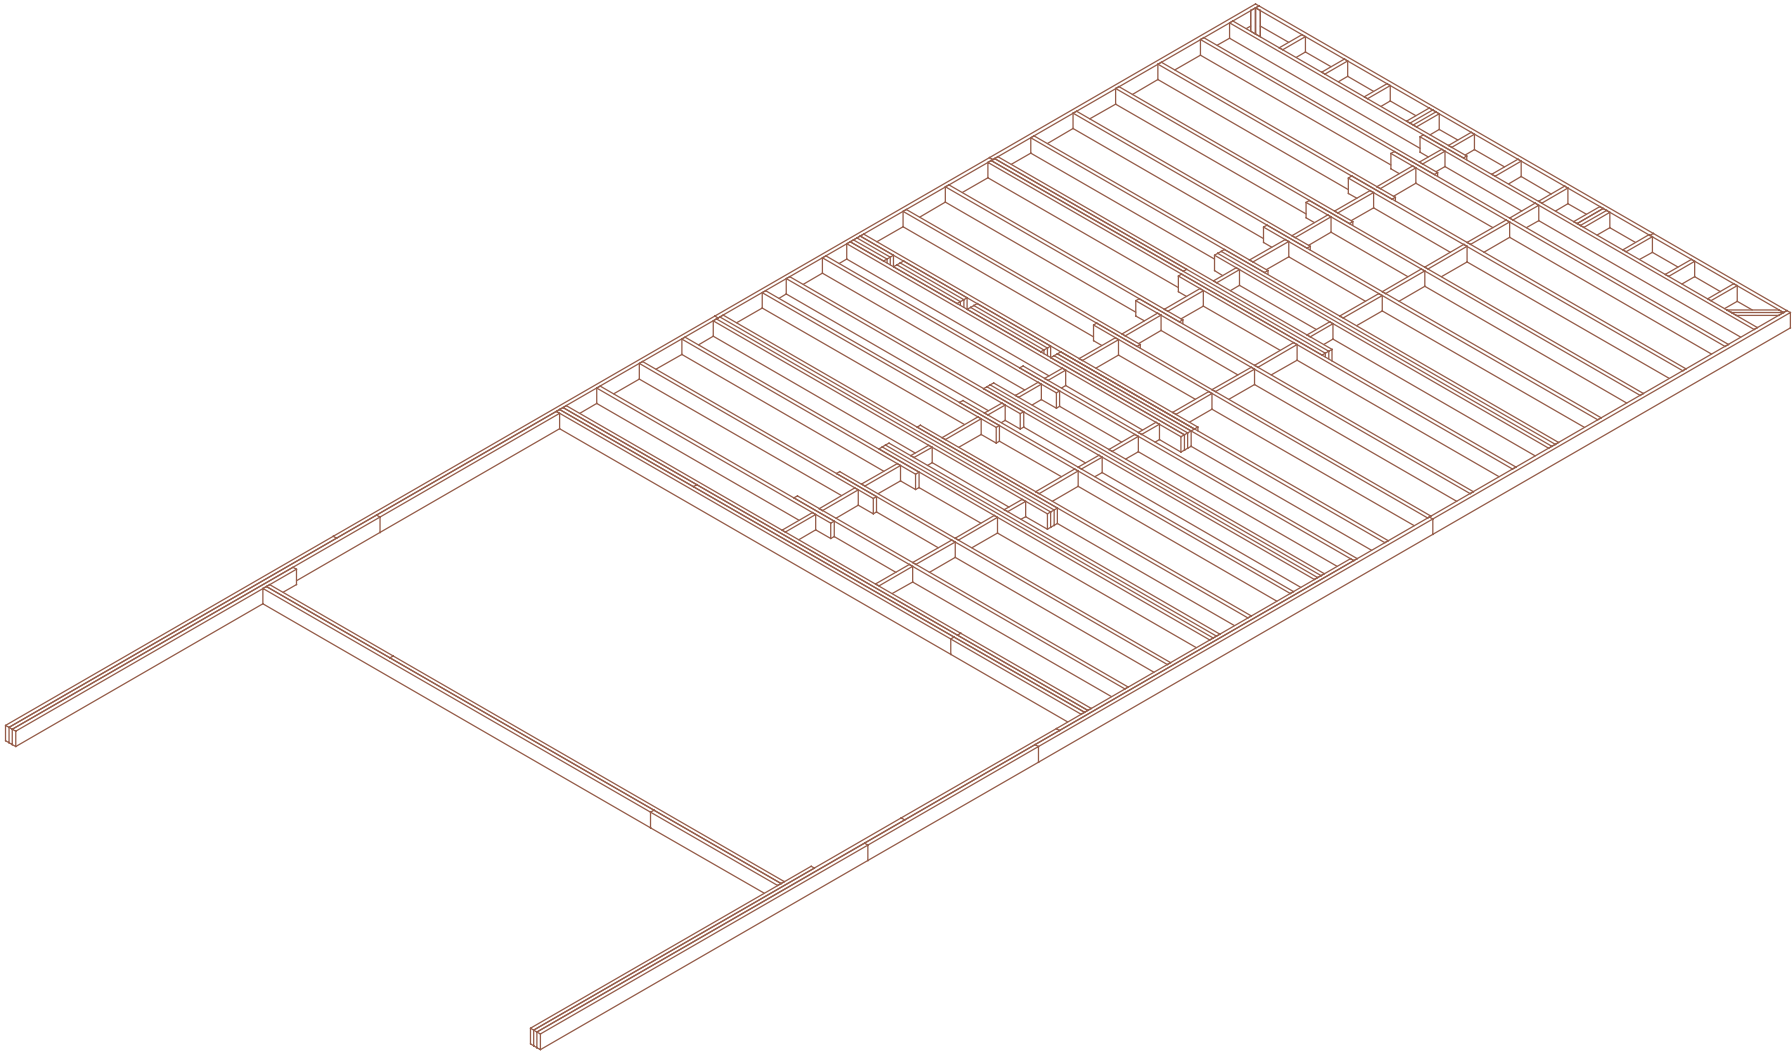


Лист	№док	Подпись	Дата	Каркасный дом "Иским-98" 09.01.24			
				Верхнее перекрытие.	Стадия	Лист	Листов
					АС	35	-
				-/-	http://www.karkas.info		

Ив. подл.	Подпись и дата	Возм. инв	Согласовано			

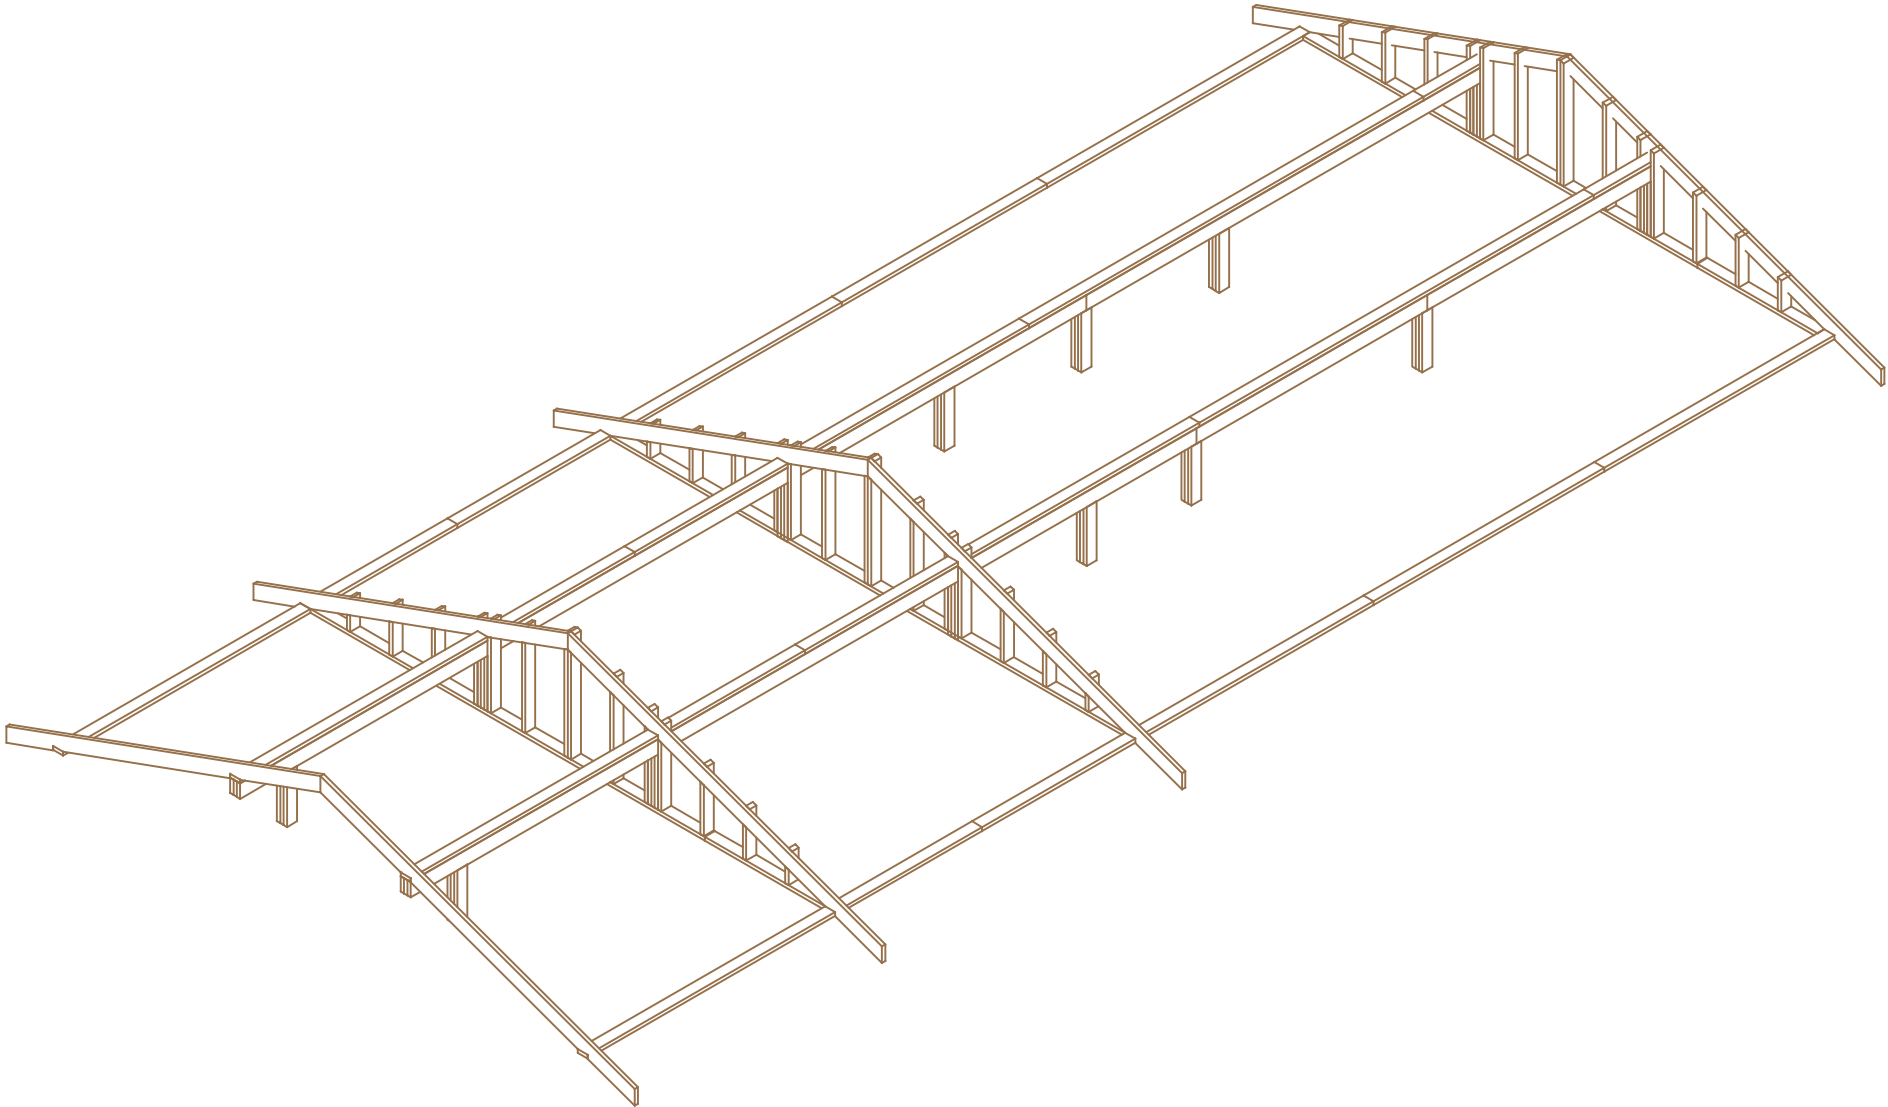


Лист	Недок	Подпись	Дата	Каркасный дом "Иским-98" 09.01.24		
				Подстропильные лежни.	Стадия	Лист
					АС	36
				Фронтоны.	Листов	
					http://www.karkas.info	

Ив. подл.	Подпись и дата		Возм. инв	Согласовано			

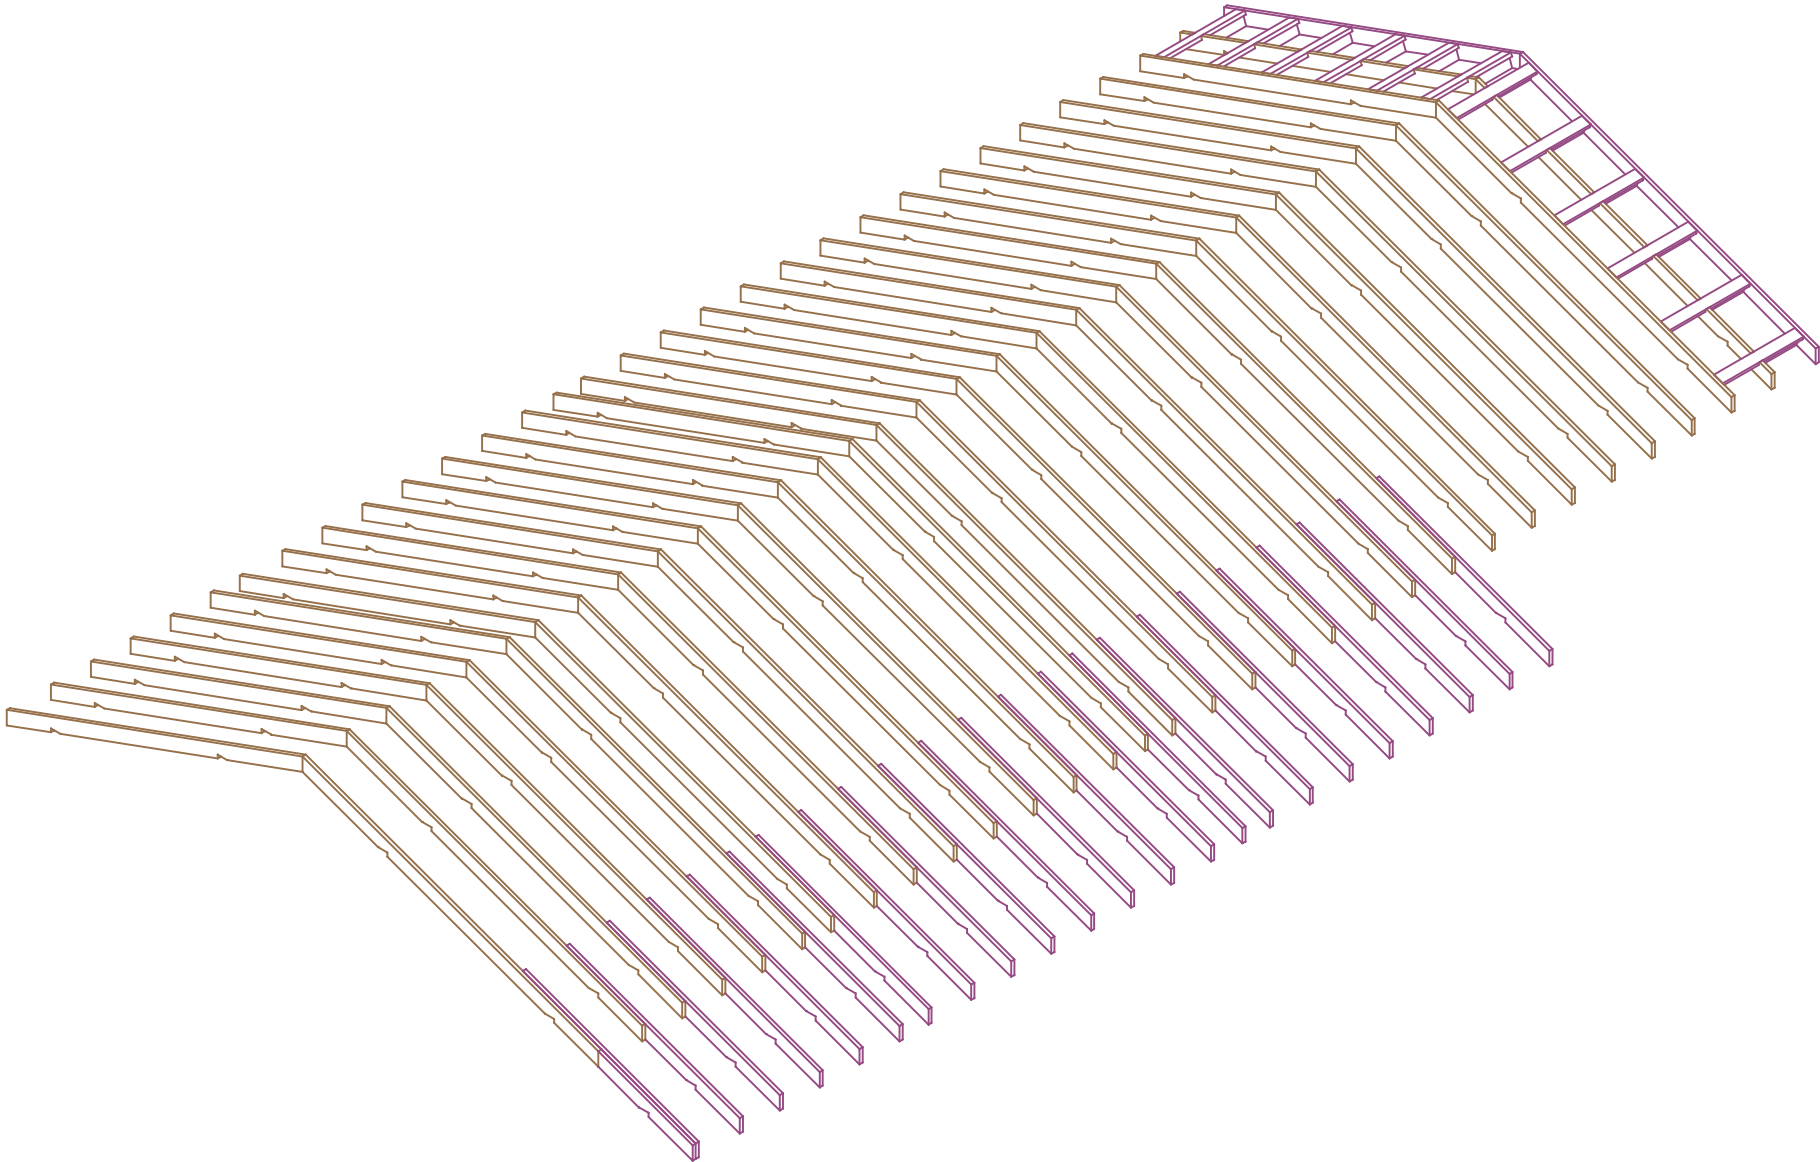


Лист	Недок	Подпись	Дата	Каркасный дом "Иским-98" 09.01.24			
				Стропила крыши.	Стадия	Лист	Листов
					АС	37.	-
				-/-	http://www.karkas.info		

Ив. подл.	Подпись и дата	Возм. инв	Согласовано			

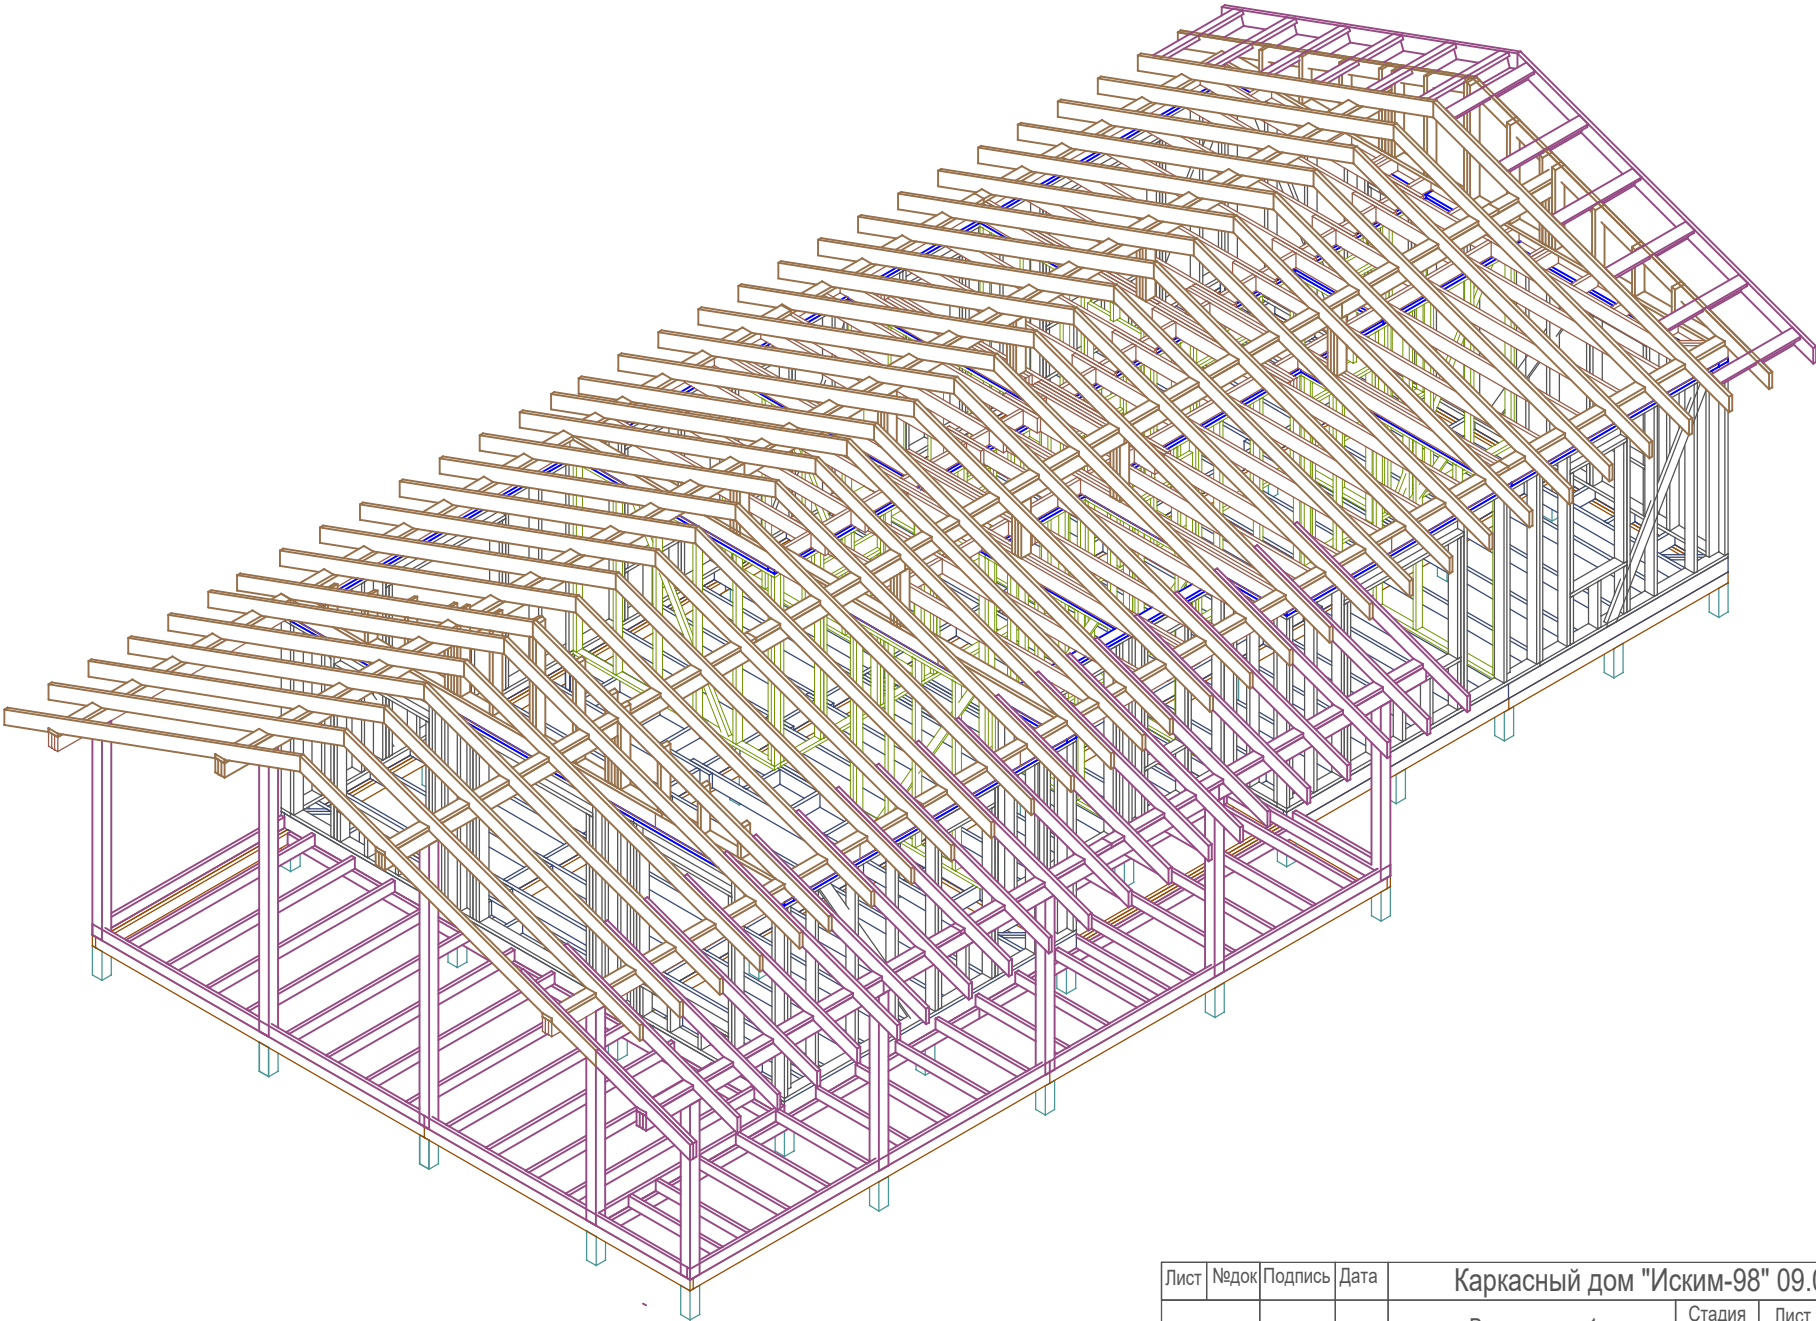


Лист	Недок	Подпись	Дата	Каркасный дом "Иским-98" 09.01.24			
				Вид каркаса 1.	Стадия	Лист	Листов
					АС	38.	-
				-/-	http://www.karkas.info		

Ив. подл.	Подпись и дата		Возм. инв	Согласовано		

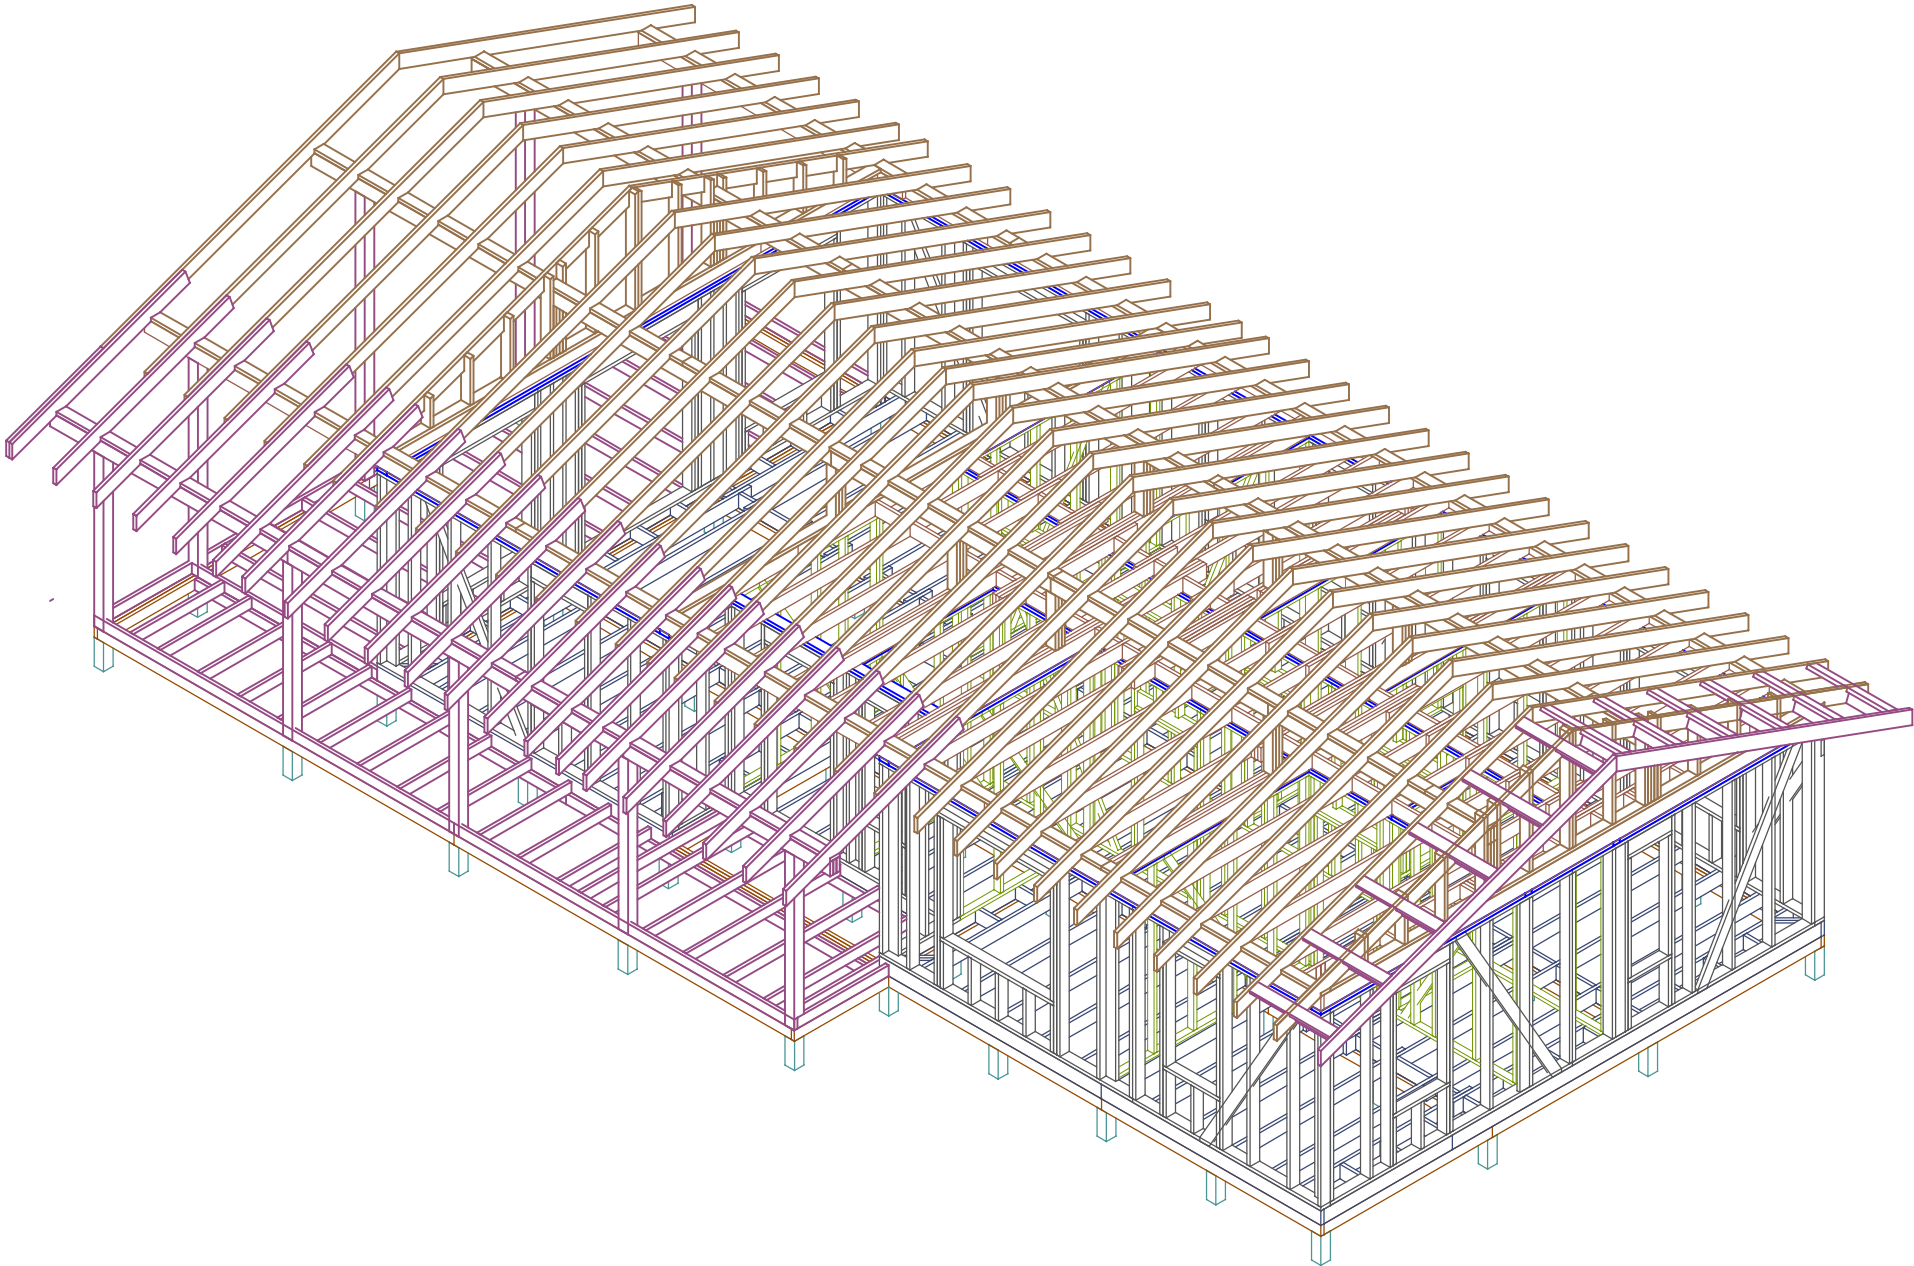


Лист	Недок	Подпись	Дата	Каркасный дом "Иским-98" 09.01.24			
				Вид каркаса 2.	Стадия	Лист	Листов
					АС	39.	-
				-/-	http://www.karkas.info		

Ив. подл.	Подпись и дата	Возм. инв	Согласовано		

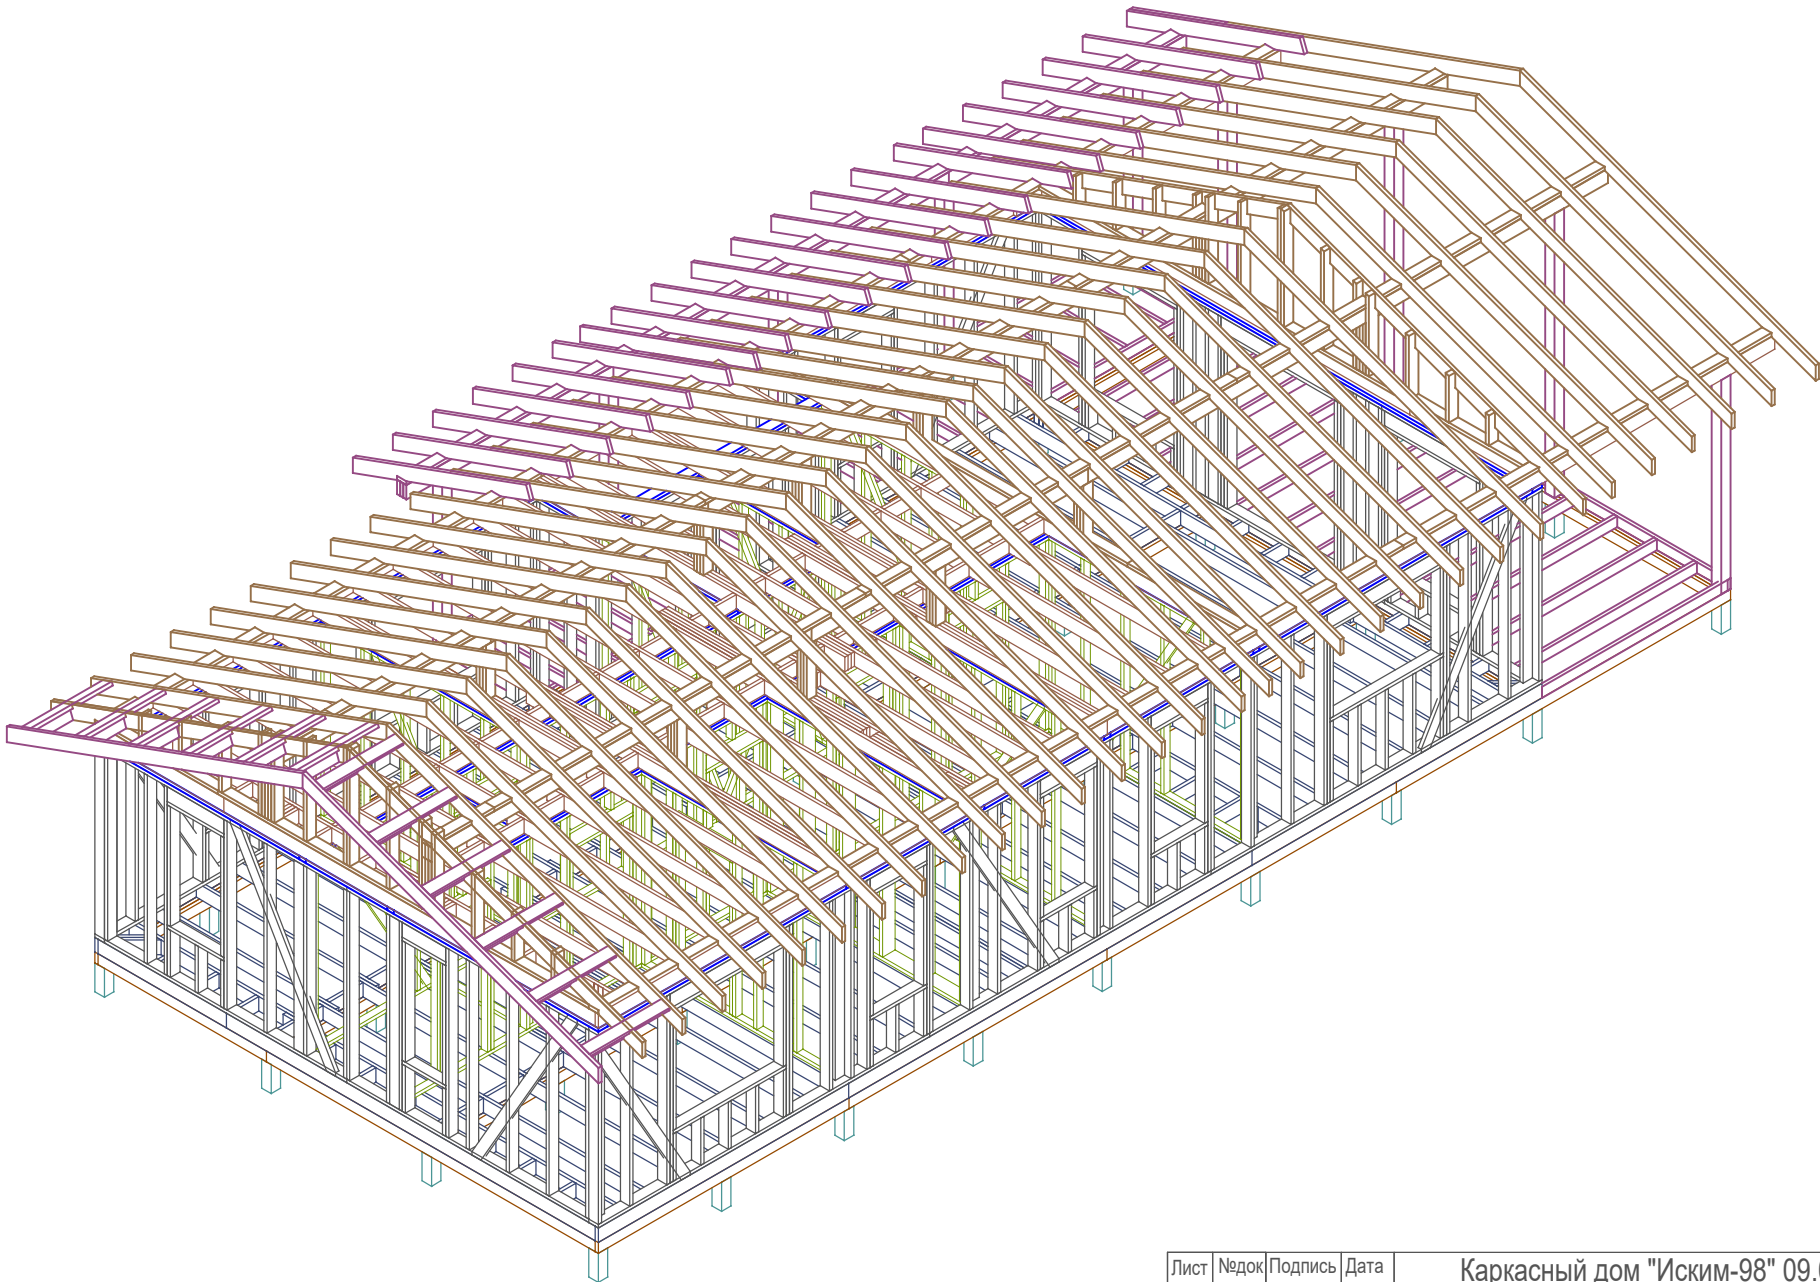

Лист	Недок	Подпись	Дата	Каркасный дом "Иским-98" 09.01.24			
				Вид каркаса 3.	Стадия	Лист	Листов
					АС	40.	-
				-/-	http://www.karkas.info		

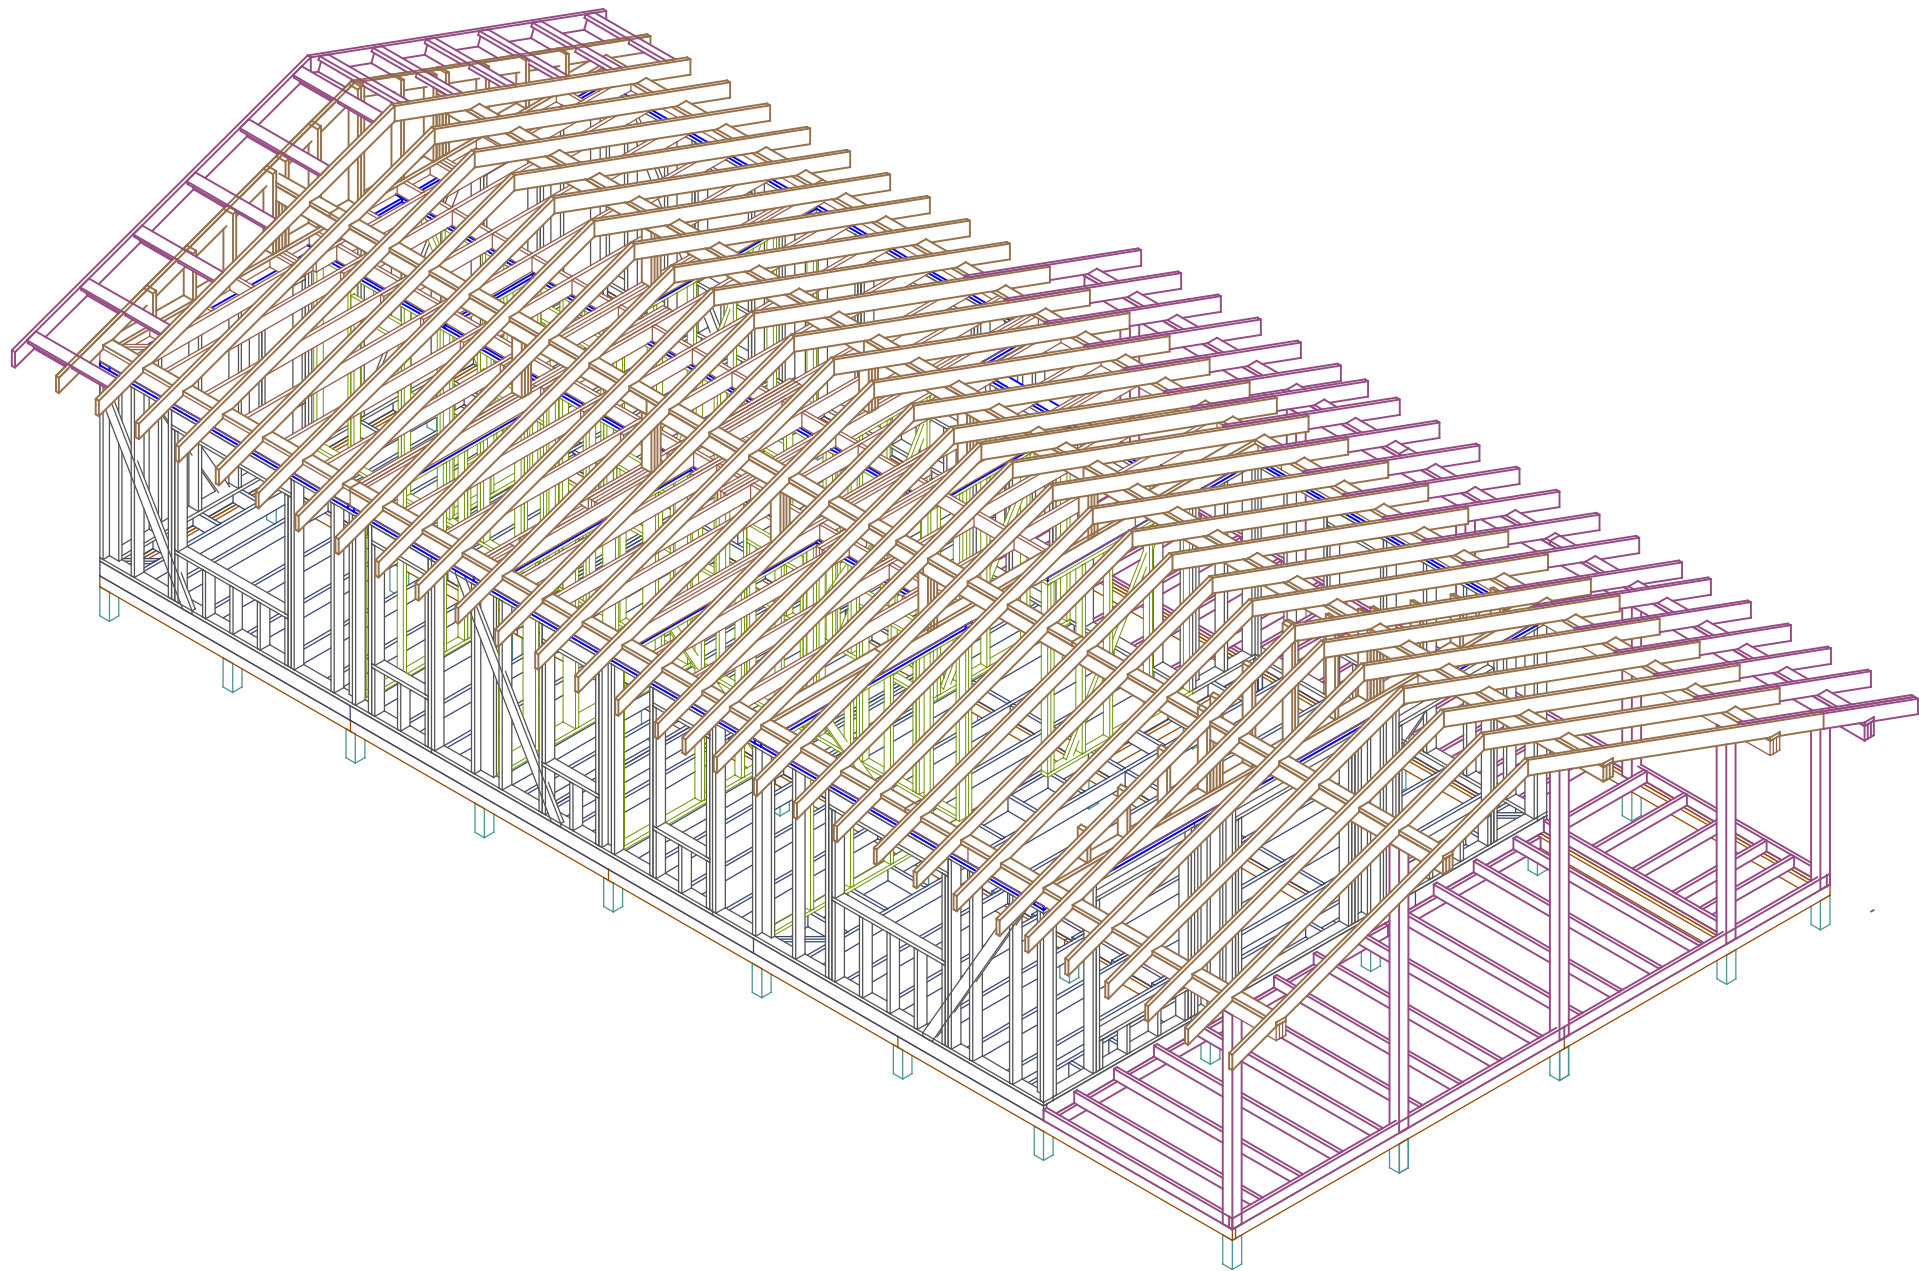

Согласовано		

Ив. подл.	Подпись и дата	Возм. инв

Лист	Недок	Подпись	Дата	Каркасный дом "Иским-98" 09.01.24		
				Вид каркаса 4.	Стадия	Лист
					АС	41.
				-/-	Листов	-
					http://www.karkas.info	