



План 1-го этажа
на отм 0,000

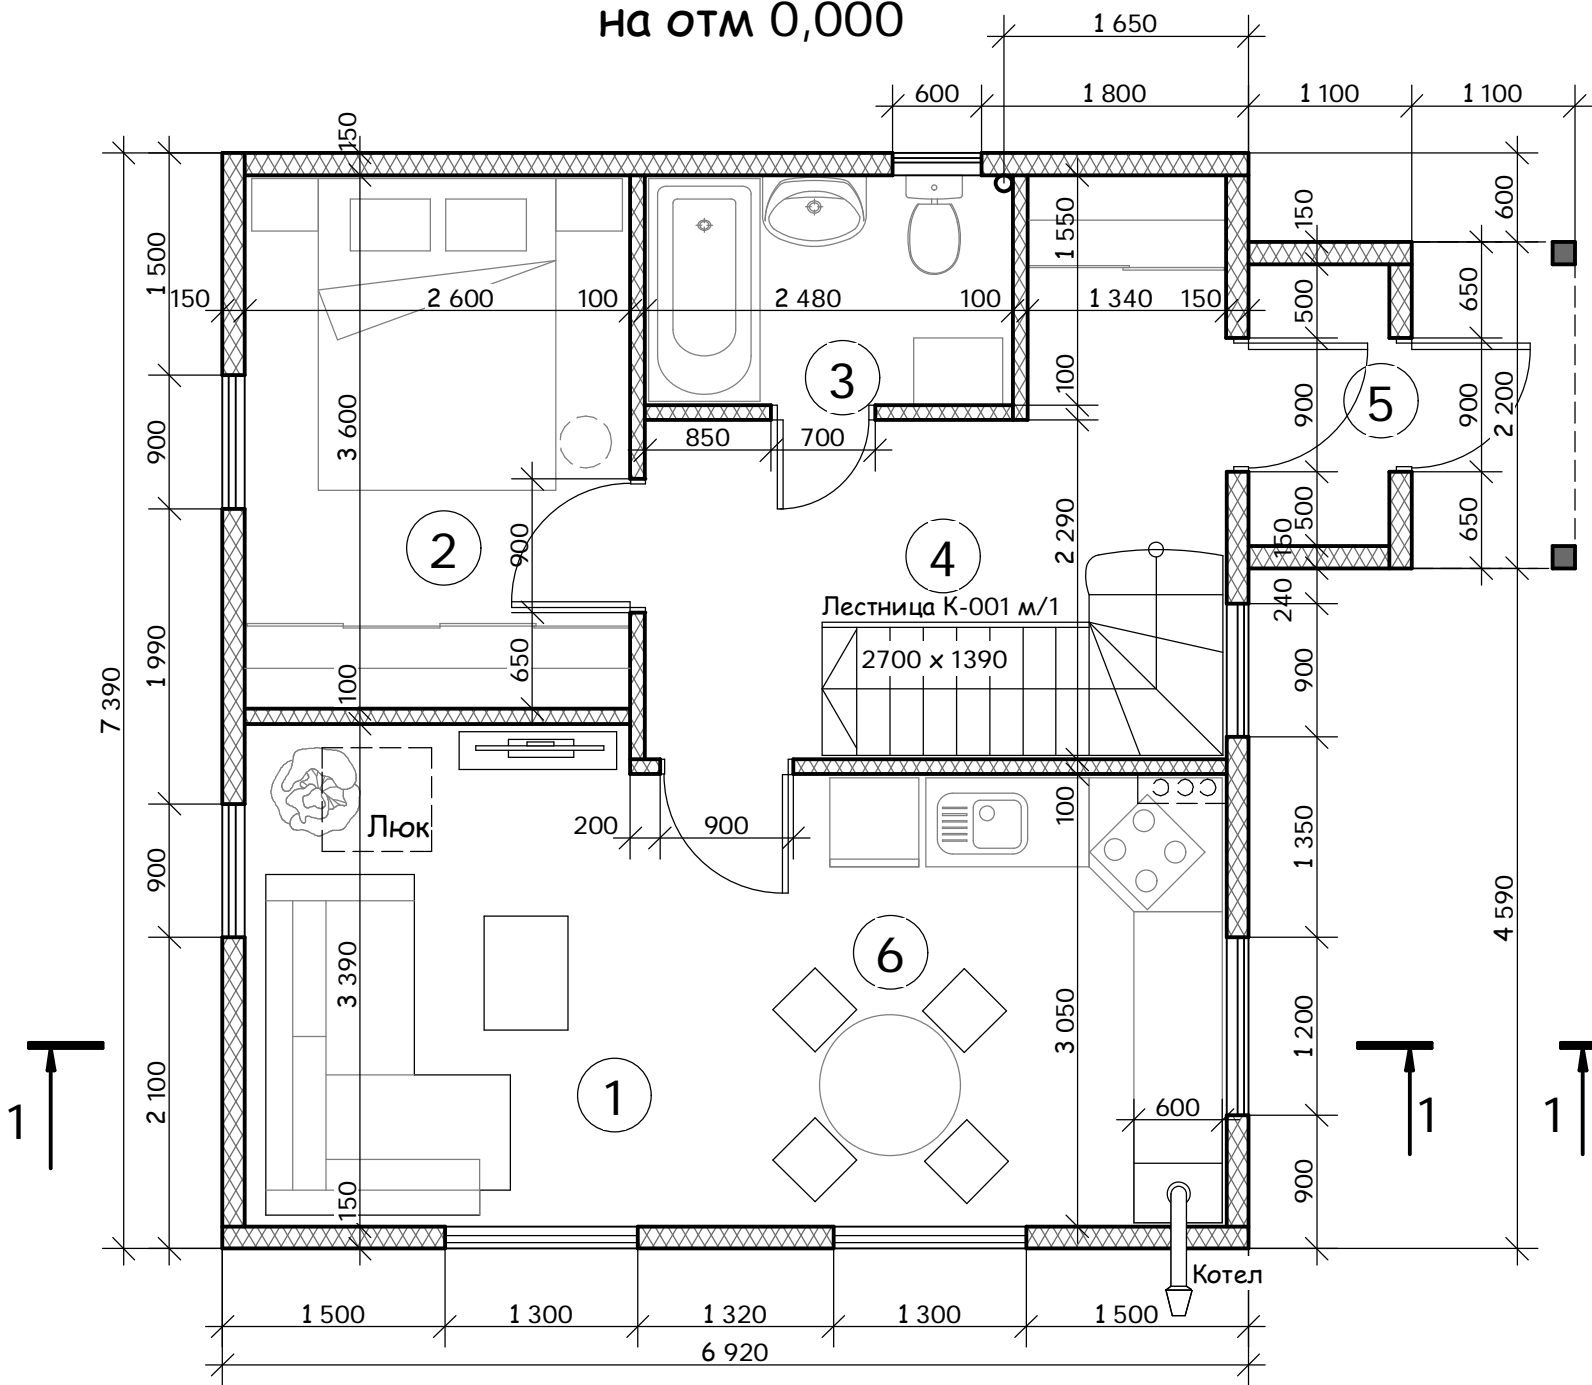

План 2-го этажа
на отм 2,800

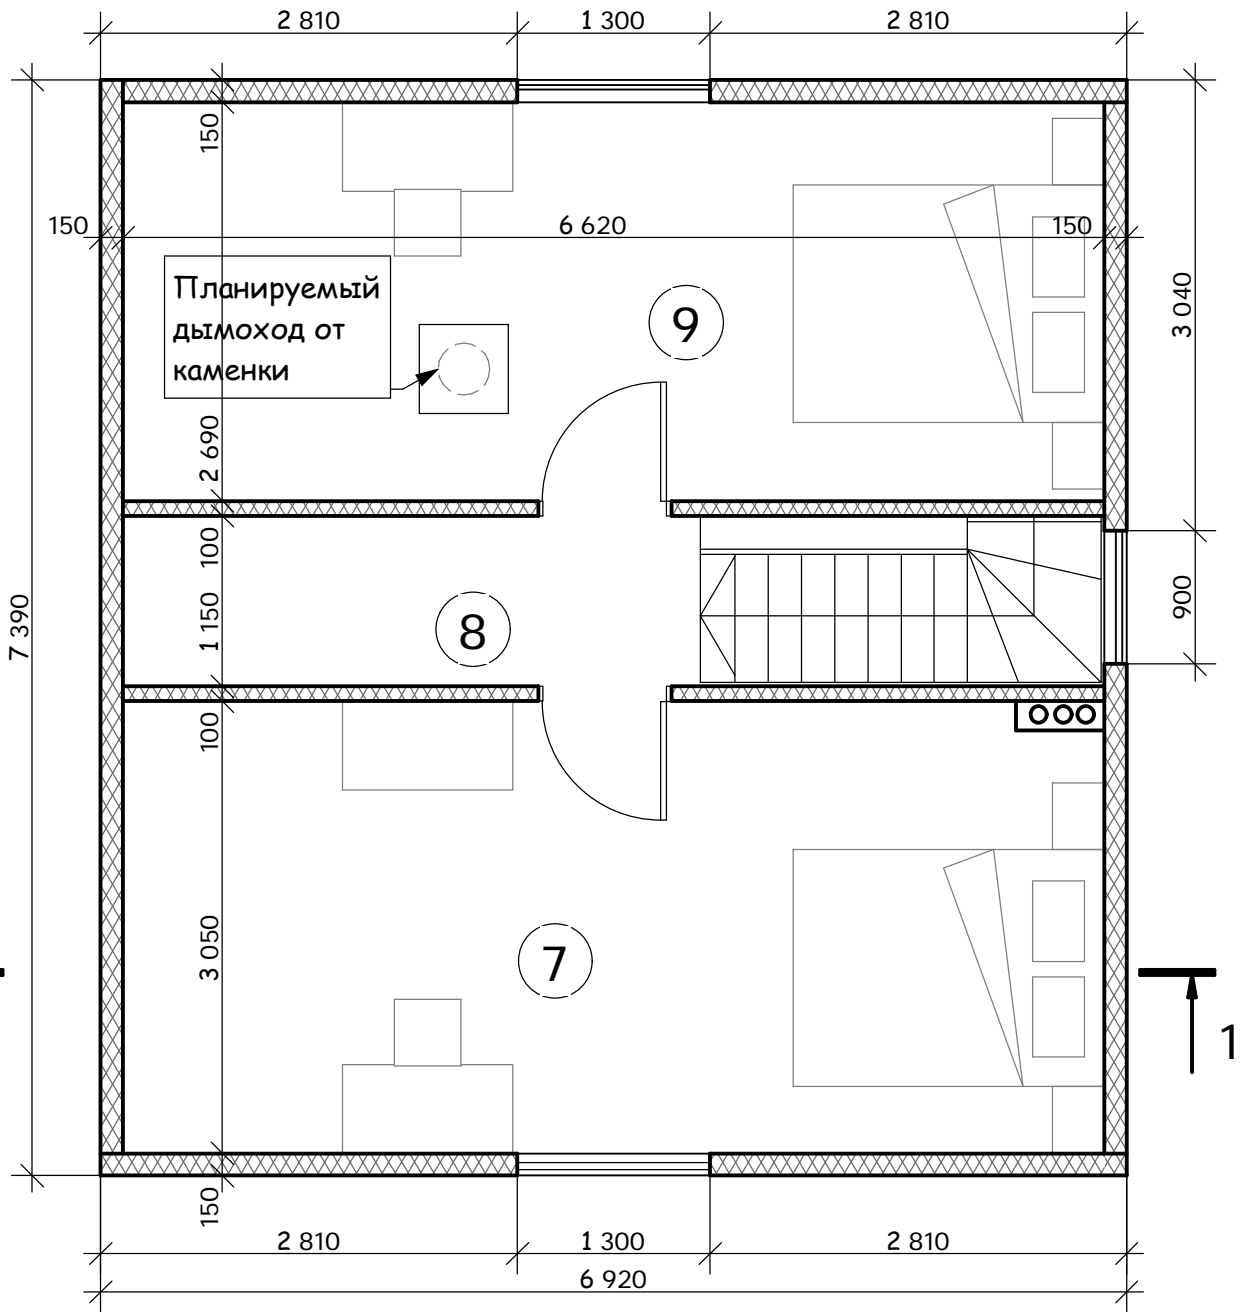

Экспликация помещений

1	Гостиная	12,17 м.кв.	7	Спальня	20,19 м.кв.
2	Спальня (Сауна)	9,36 м.кв.	8	Холл	4,48 м.кв.
3	С/У	3,84 м.кв.	9	Спальня	17,81 м.кв.
4	Холл	11,19 м.кв.	Общая площадь 90,00 м.кв.		
5	Тамбур	1,8 м.кв.			
6	Кухня	8,91 м.кв.			

				Жилой дом 90 м.кв.		
Нач. отд. Гл. спец. Рук. гр. Проверил Проектировал Н. контр.				План дома	Стадия	Лист
						Листов
					8-910-900-40-01	