


Согласовано

Ив. подл. Подпись и дата Возм. инв

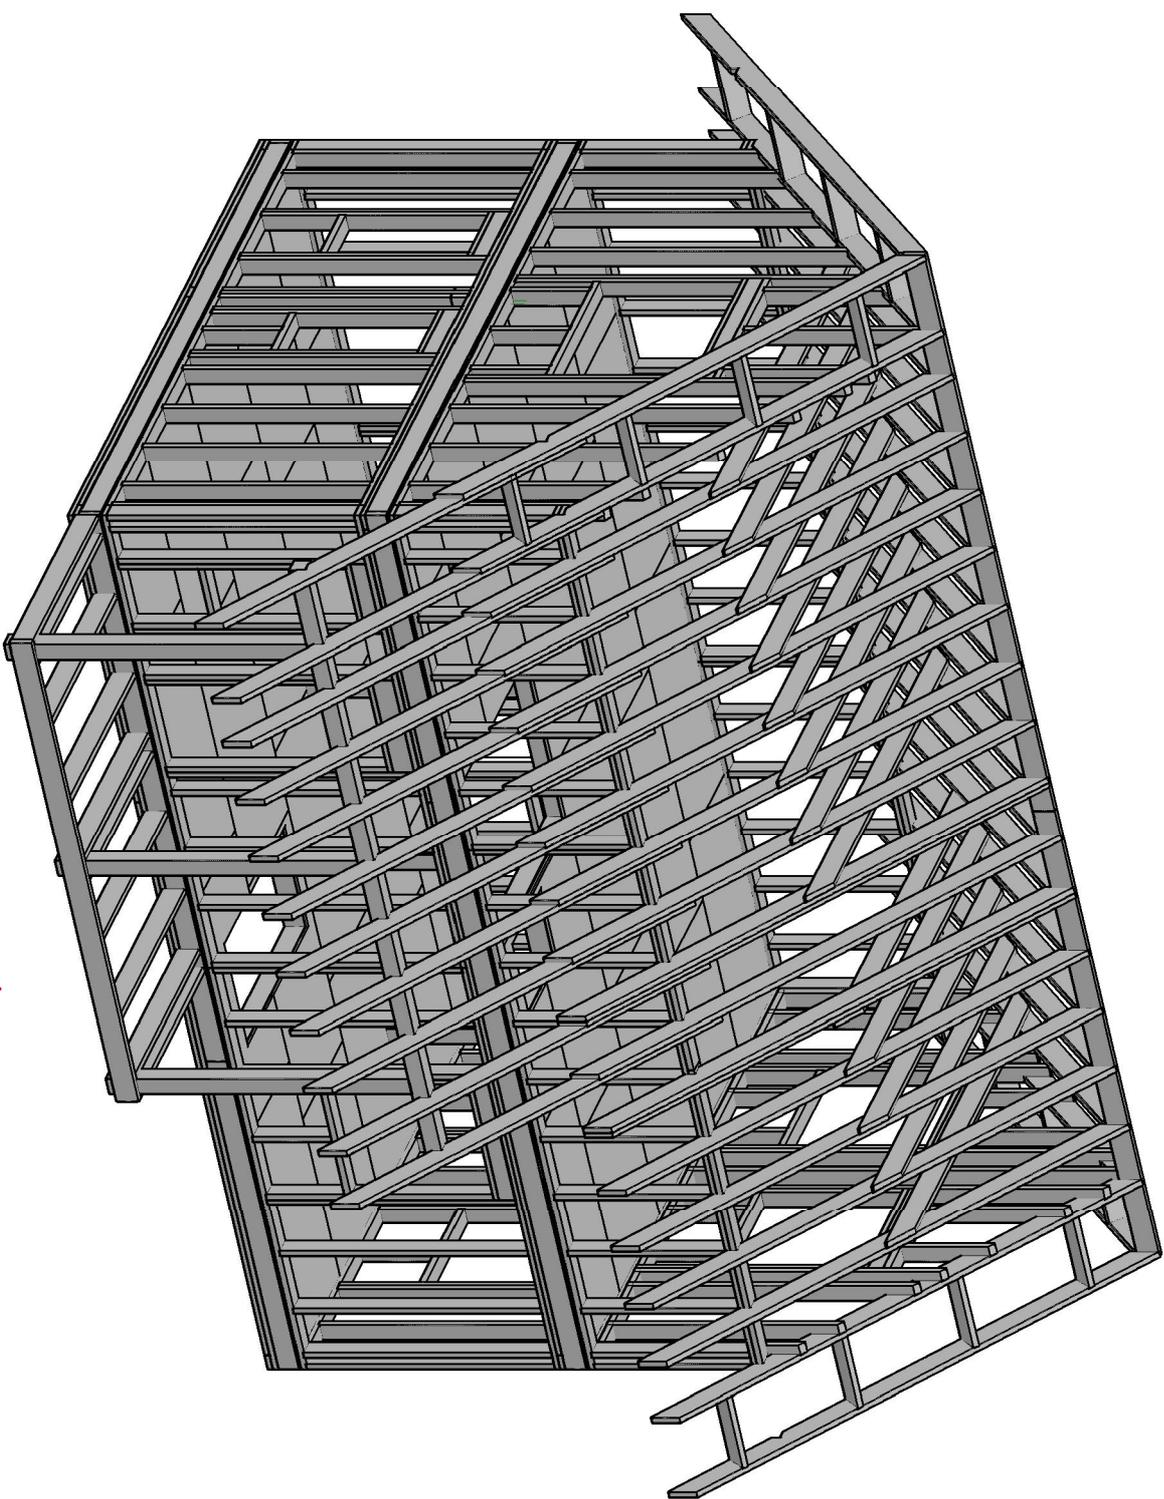

Проект одноэтажного дома с
мансардой КД-95
общей площадью 95 м².

источник каркас-info.ru

Ив. подл.		Подпись и дата		Возм. инв		Согласовано	
АС-1	Лист	Наименование	Примечание				
АС-1	Лист	Общие данные					
АС-2	Лист	План дома					
АС-3	Лист	Фасады дома					
АС-4	Лист	Разрез 1-1					
АС-5	Лист	План фундаментной ленты					
АС-6	Лист	Нижняя обвязка 1					
АС-7	Лист	Нижняя обвязка 2					
АС-8	Лист	Нижнее перекрытие.					
АС-9	Лист	Нижнее перекрытие. Мосты.					
АС-10	Лист	Нижнее перекрытие. Расположение ОСБ					
АС-11	Лист	Разбивка стен. 1 этаж.					
АС-12	Лист	Раскладка стен.					
АС-13	Лист	Стена 1.					
АС-14	Лист	Стена 2.					
АС-15	Лист	Стена 3.					
АС-16	Лист	Стена 4.					
АС-17	Лист	План расп. ОСБ листов на каркасе.					
АС-18	Лист	Руфель.					
АС-19	Лист	Верхняя обвязка.					
АС-20	Лист	Верхнее перекрытие.					
АС-21	Лист	Расположение ОСБ на верхнем перек.					
АС-22	Лист	План разметки перегородок.					
АС-23	Лист	Стена 5.					
АС-24	Лист	Стена 6.					
АС-25	Лист	Лежню.					
АС-26	Лист	Фронтон 1.					

Ив. подл.		Подпись и дата		Возм. инв		Согласовано	
АС-27	Лист	Наименование	Примечание				
АС-27	Лист	Фронтон 2.					
АС-28	Лист	Установка конька.					
АС-29	Лист	План стропильной системы.					
АС-30	Лист	Общий вид каркаса.					

1. Общие данные

Проект одноэтажного дачного дома с мансардой общей площадью 95м²

Площадь кровли – 14,0м²

Площадь фасадов за вычетом оконных и дверных проемов – 135м²

Объем утеплителя закладываемого в стены и перекрытия – 47,5м³ + 8,2м³ утеплителя или эковолона, для закладки во внутренние перегородки.

Площадь пола под отделку – 95м²

Площадь внутренних стен за вычетом оконных и дверных проемов – 150м²

Площадь возводимых внутренних перегородок – 200м²

Площадь потолка под отделку – 115м²

Спецификация основных материалов для возведения каркаса дома.

- Доска 50х150х6000мм – 120шт – 5,4м³
- 50х200х6000мм – 125шт – 7,6м³
- Брус 150х150х6000мм – 6шт – 0,75м³



Внимание!

*Перед началом строительства необходимо проконсультироваться с архитектором или строительным экспертом, что бы убедиться что материалы, строительные решения, в конструкции здания, и расчетные нагрузки строения, соответствующим строительным нормам и рекомендациям по возведению хозяйственных и жилых строений для вашего района проживания.
Все расчеты должны быть выполнены лицензированными специалистами или организациями.

Ив. подл.		Подпись и дата		Возм. инв		Согласовано	
Индивидуальный проект							
Одноэтажный жилой дом с мансардой КД-95							
Изм.	Кол. Уч.	Лист	№ док.	Подпись	Дата		
						Общие данные	
			Стадия	Лист	Листов		
			АР	1	30		
						Источник www.kafkas-info.ru	

Согласовано

Ив. подл. Подпись и дата Возм. инв

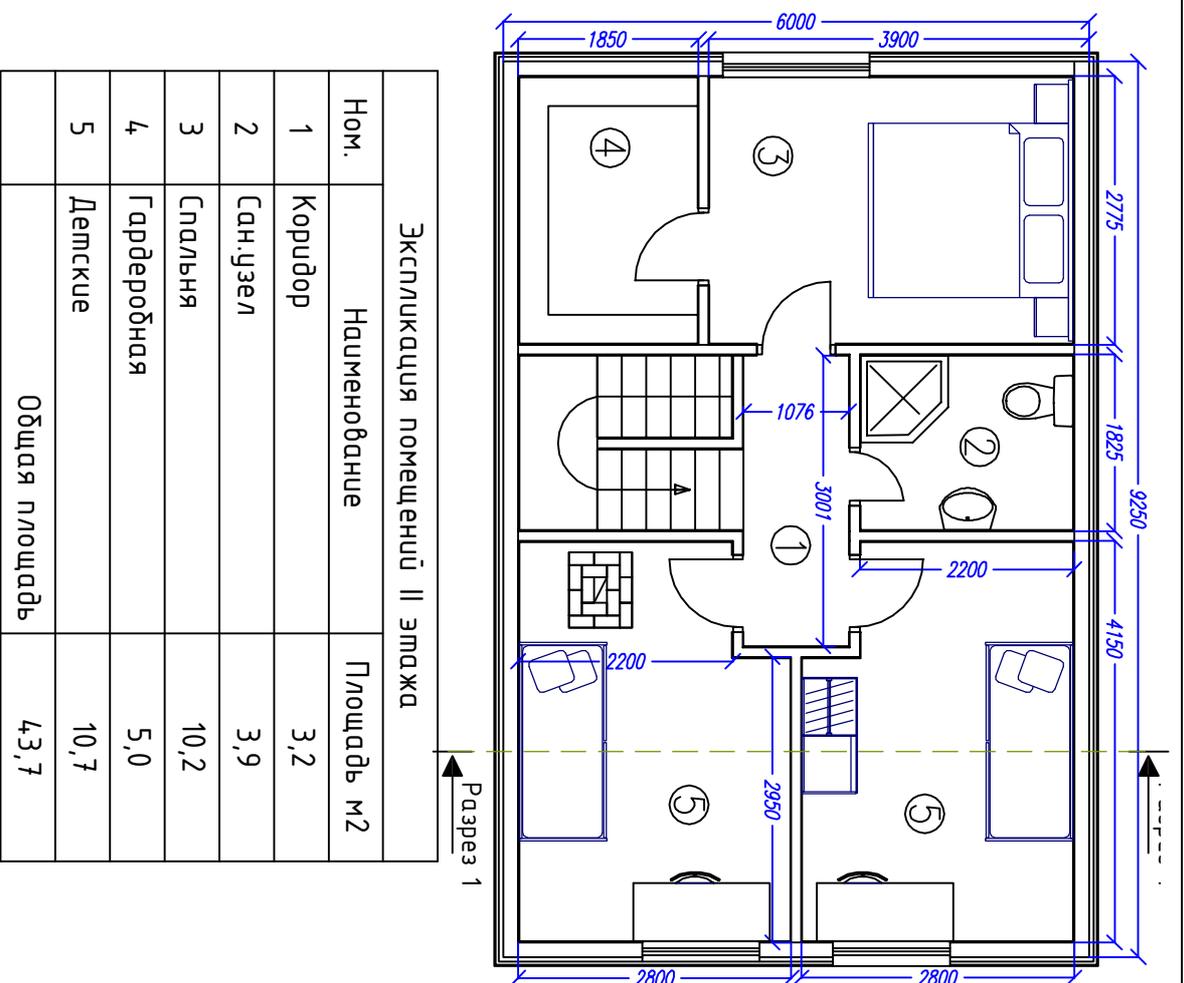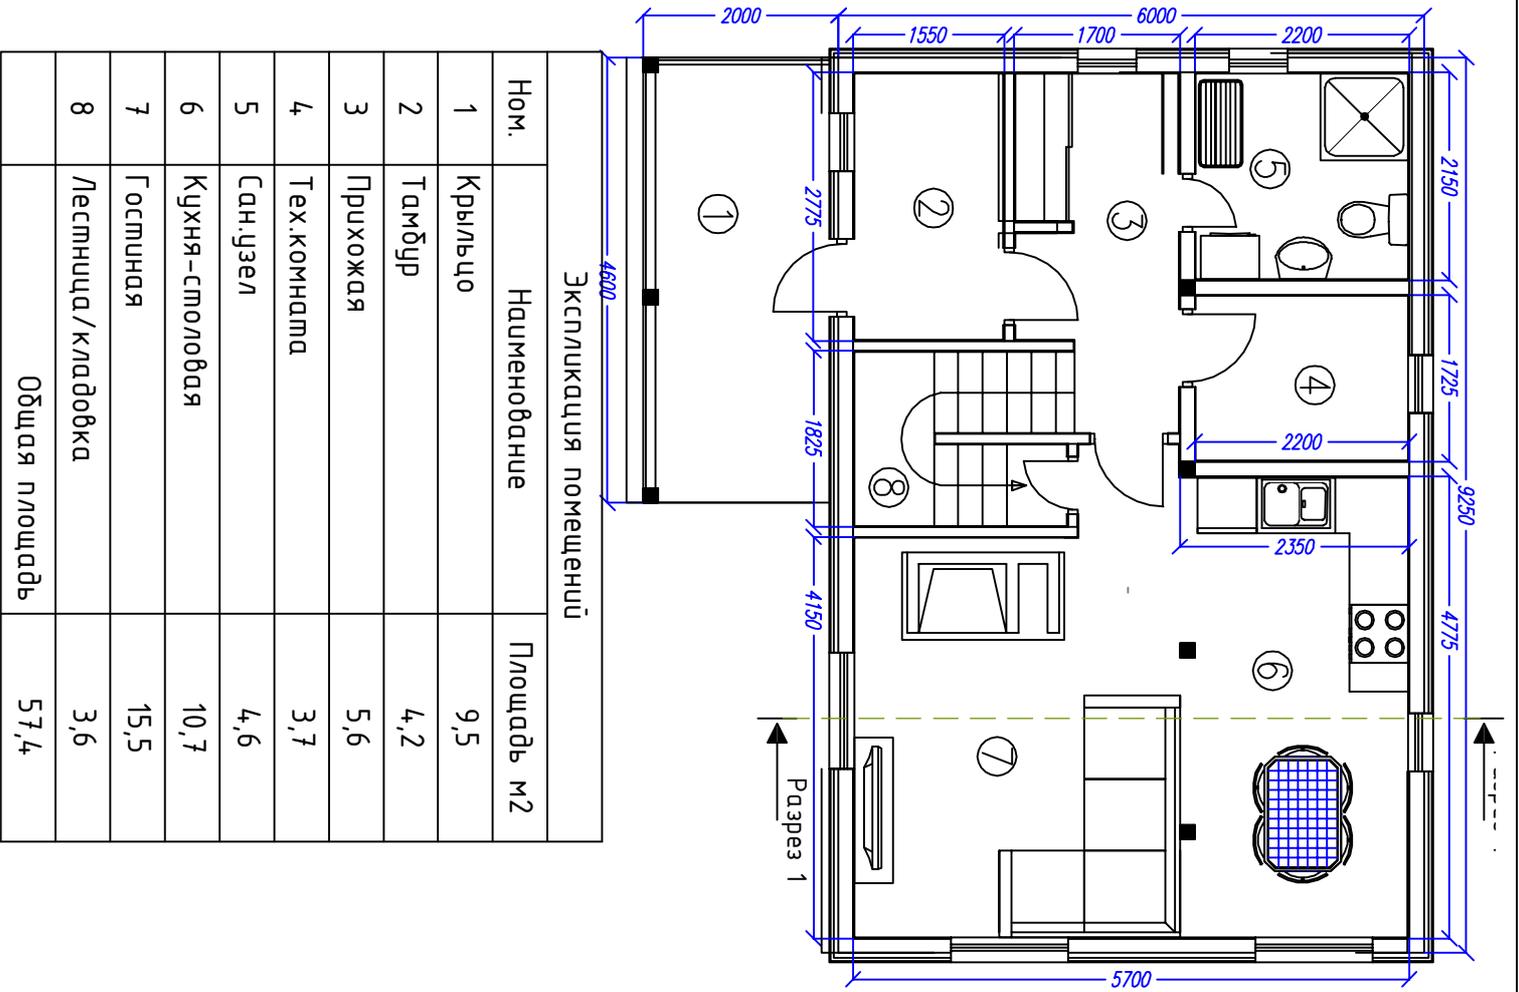

Индивидуальный проект

Одноэтажный жилой дом с мансардой КД-95

Изм. Кол. у.ч. Лист № док. Подпись Дата

Директор

Исполнитель


План дома

Источник www.kafkas-info.ru

Стадия Лист Листов

АС 2 30

Разрез 1-1

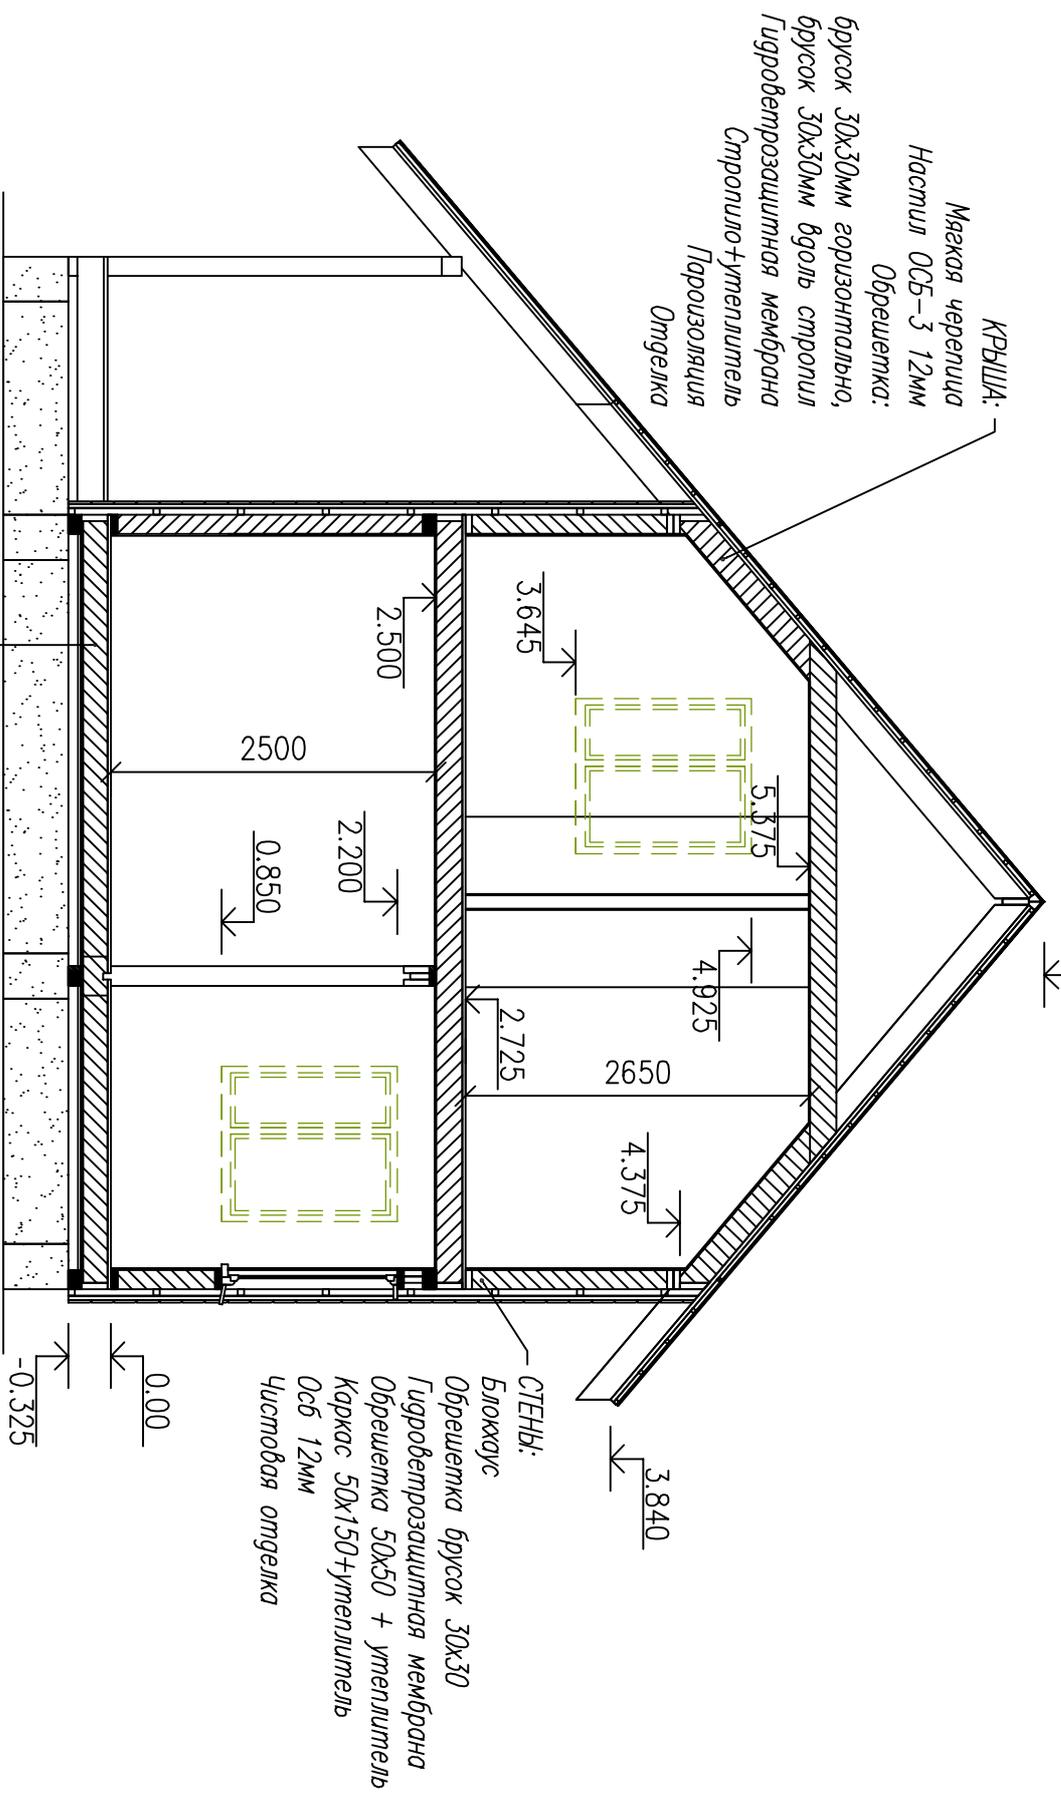

Согласовано				
Ив. подл.	Подпись и дата	Возм. инв		


Индивидуальный проект				
Одноэтажный жилой дом с мансардой КД-95				
Изм.	Кол. Уч.	Лист	№ док.	Подпись
Директор				
Исполнитель				
Разрез дома		Стадия	Лист	Листов
		АС	4	30
		Источник www.kafkas-info.ru		

Согласовано

Ив. подл. Подпись и дата Возм. инв

Раскрой. Верхний контур обвязки

Ном.	Наименование.	Размер.	Шт.
1	Лежень	6000x150x50	3
2	Лежень	3350x150x50	2
3	Лежень	3250x150x50	3
4	Лежень	2200x150x50	2

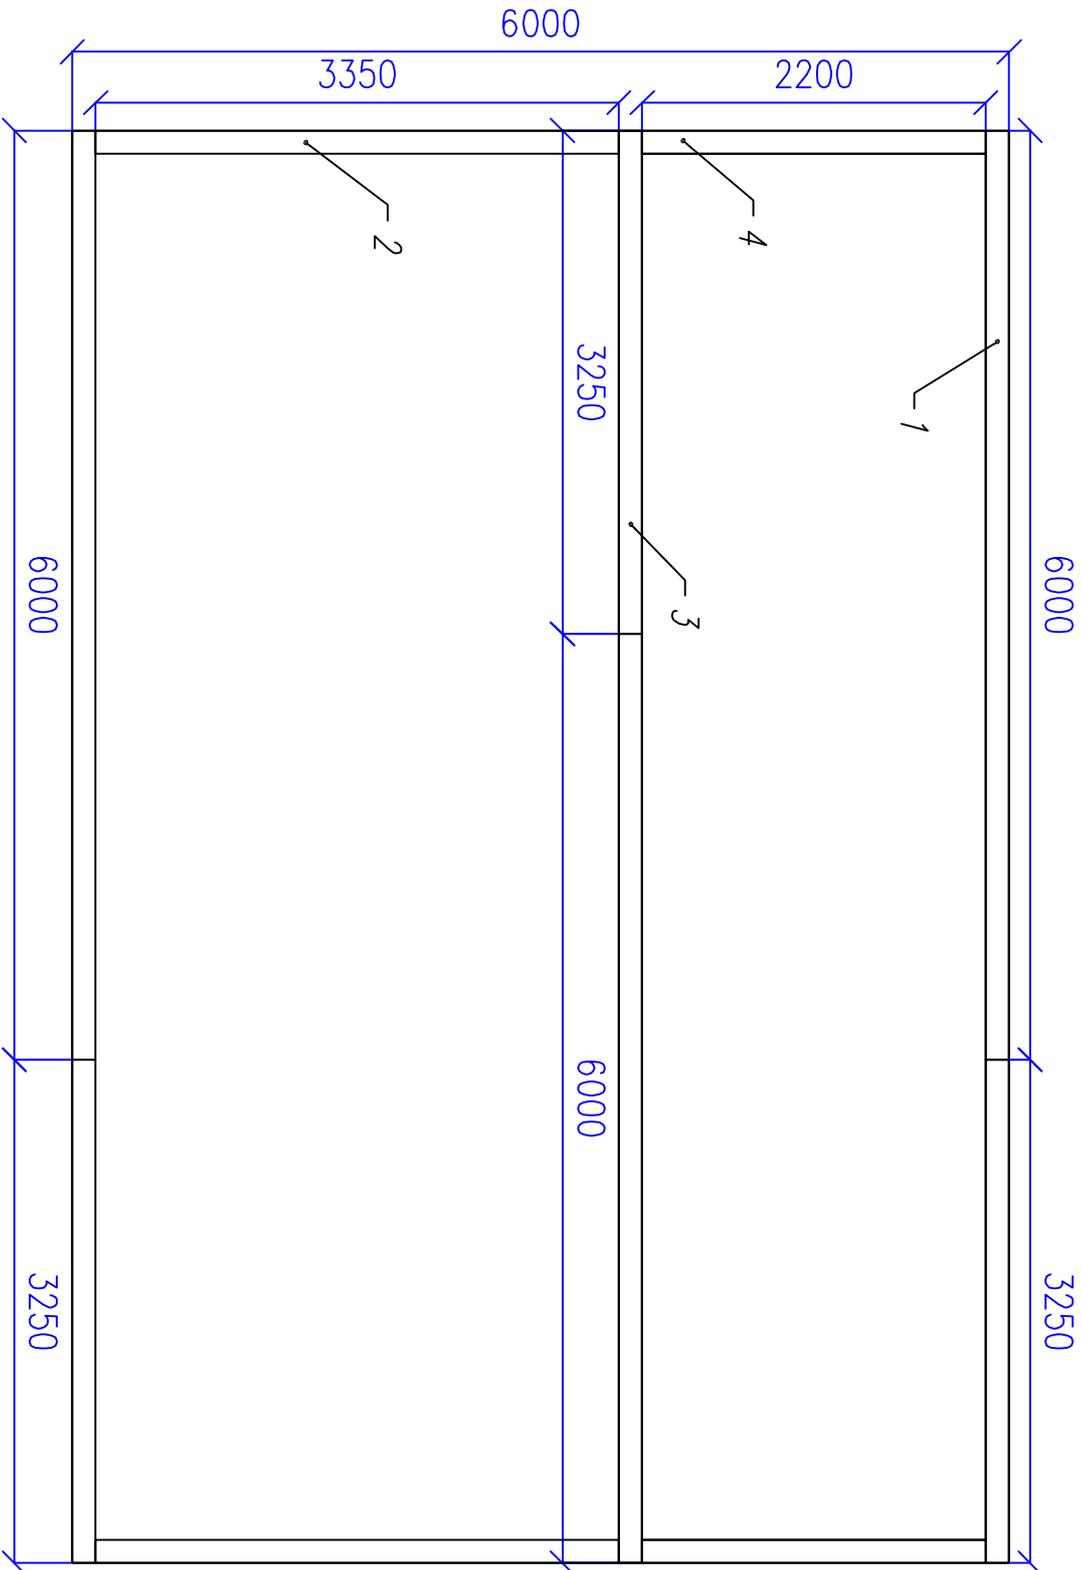

Индивидуальный проект

Одноэтажный жилой дом с мансардой КД-95

Нижняя обвязка

Верхний контур обвязки

Изм. Кол. уч. Лист № док. Подпись Дата

Директор




Исполнитель

Стадия Лист Листов

АС 7 30

Источник www.kalkas-info.ru

Раскрой. Нижнее перекрытие			
Ном.	Наименование.	Размер.	Штм.
1	Лага/Лобов. доска	5900x200x50	16
2	Лага. см.ч	5900x200x50	4
3	Лобов. доска	3350x200x50	2
4	Балка	1100x200x50	4
5	Лага	3500x200x50	1
6	Лага	300x200x50	1
7	Соединитель	575x200x50	1
8	Соединитель	525x200x50	1
9	Накладка	300x200x50	7

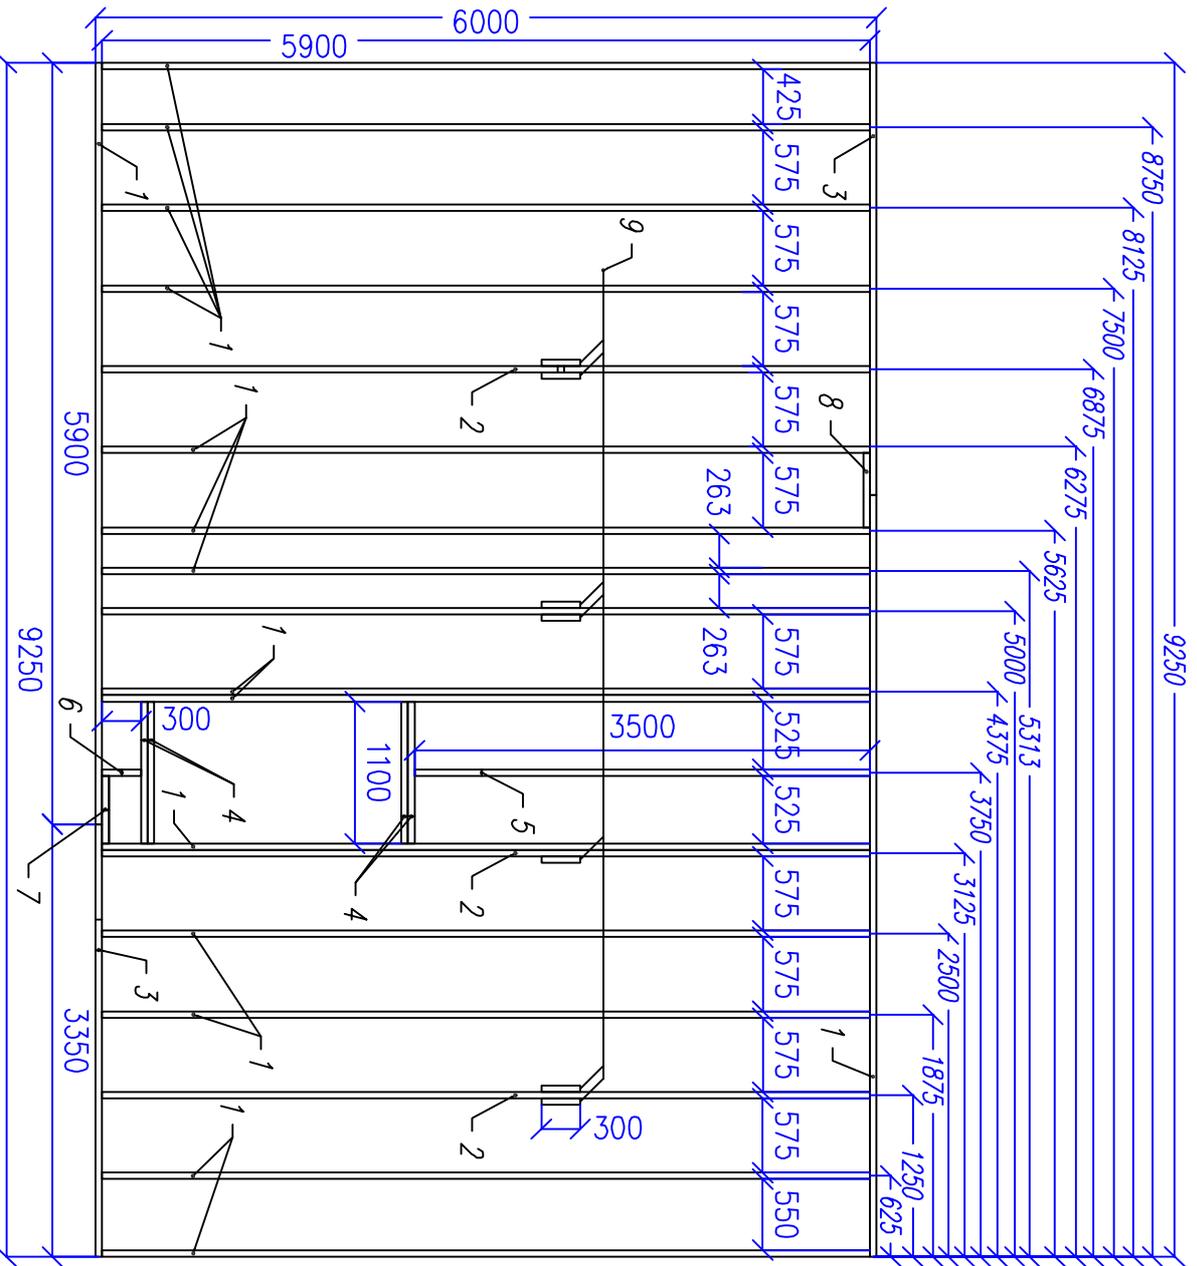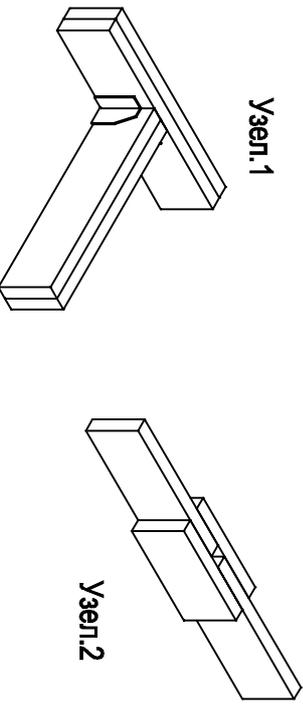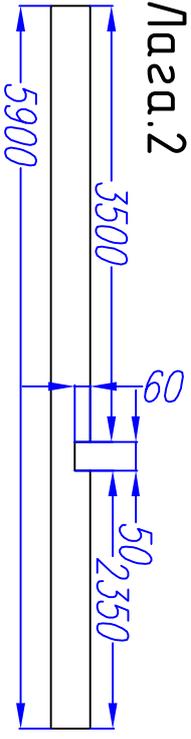



Согласовано				
Ив. подл.	Подпись и дата	Возм. инв		

Индивидуальный проект				
Одноэтажный жилой дом с мансардой КД-95				
Нижнее перекрытие				
Изм.	Кол.уч	Лист	Модок	Подпись
Директор				Дата
Исполнитель				
			Стадия	Лист
			АС	8
			Листов	30
				Источник www.karkas-info.ru

Согласовано

Ив. подл.	Подпись и дата	Возм. инв				

Нижнее перекрытие общий вид

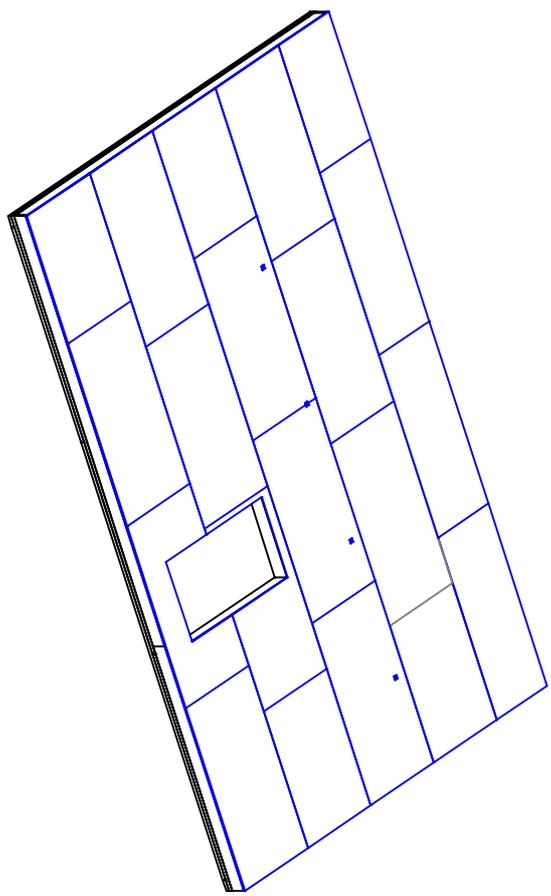
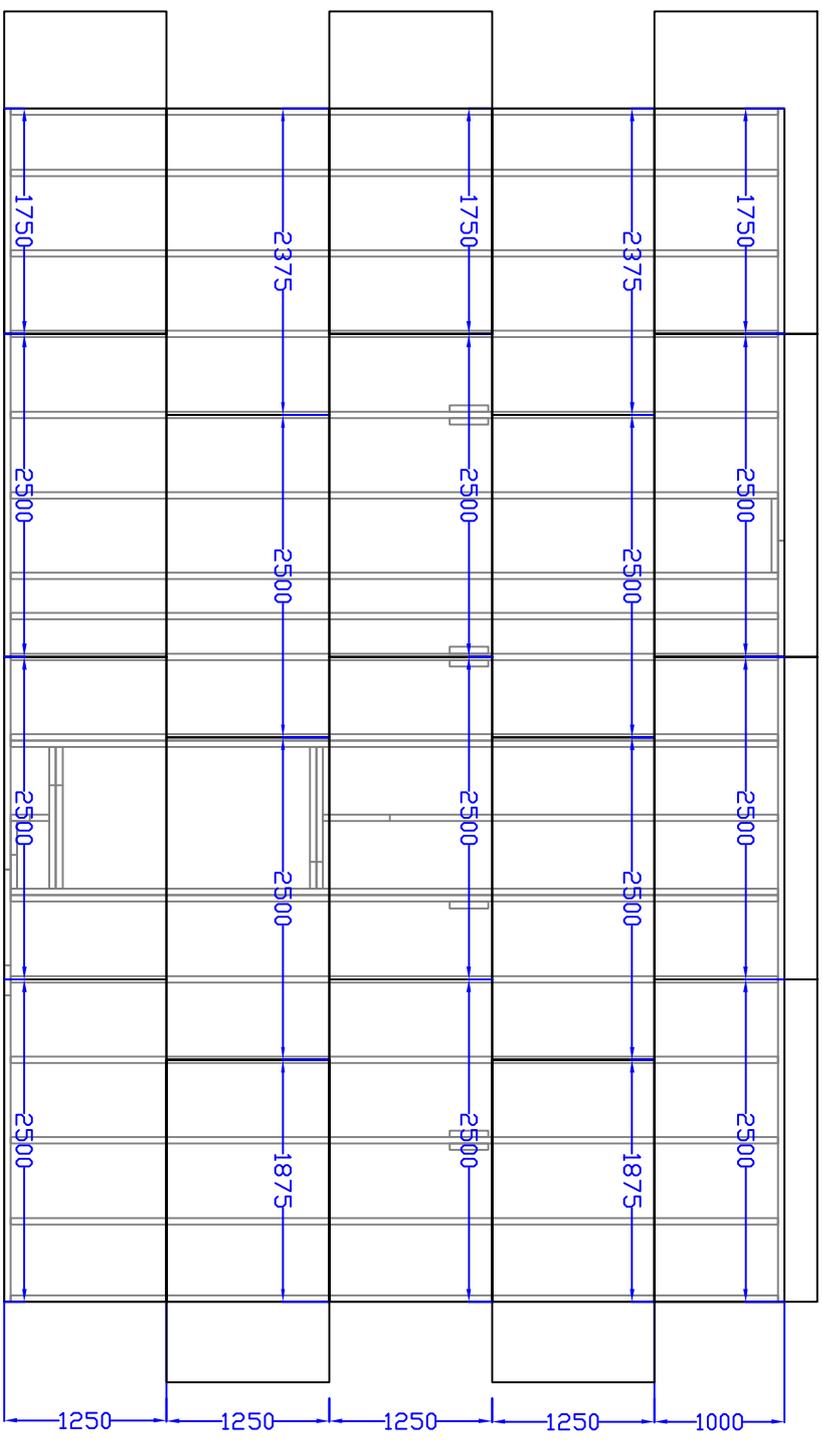


Индивидуальный проект						
Одноэтажный жилой дом с мансардой КД-95						
Изм.		Кол. уч.	Лист	№ док.	Подпись	Дата
Директор						
Исполнитель						
Расположение листов ОСБ				Источник www.kafkas-info.ru		
Нижнее перекрытие		Стадия	Лист	Листов		
		АС	10	30		

Согласовано



Ив. подл. Подпись и дата Возм. инв

Исполнитель	Директор	Изм.	Кол. Уч.	Лист	Недок.	Подпись	Дата	Индивидуальный проект		
Раскладка стен								Стация	Лист	Листов
-								АС	12	30
Источник www.kalkas-info.ru										

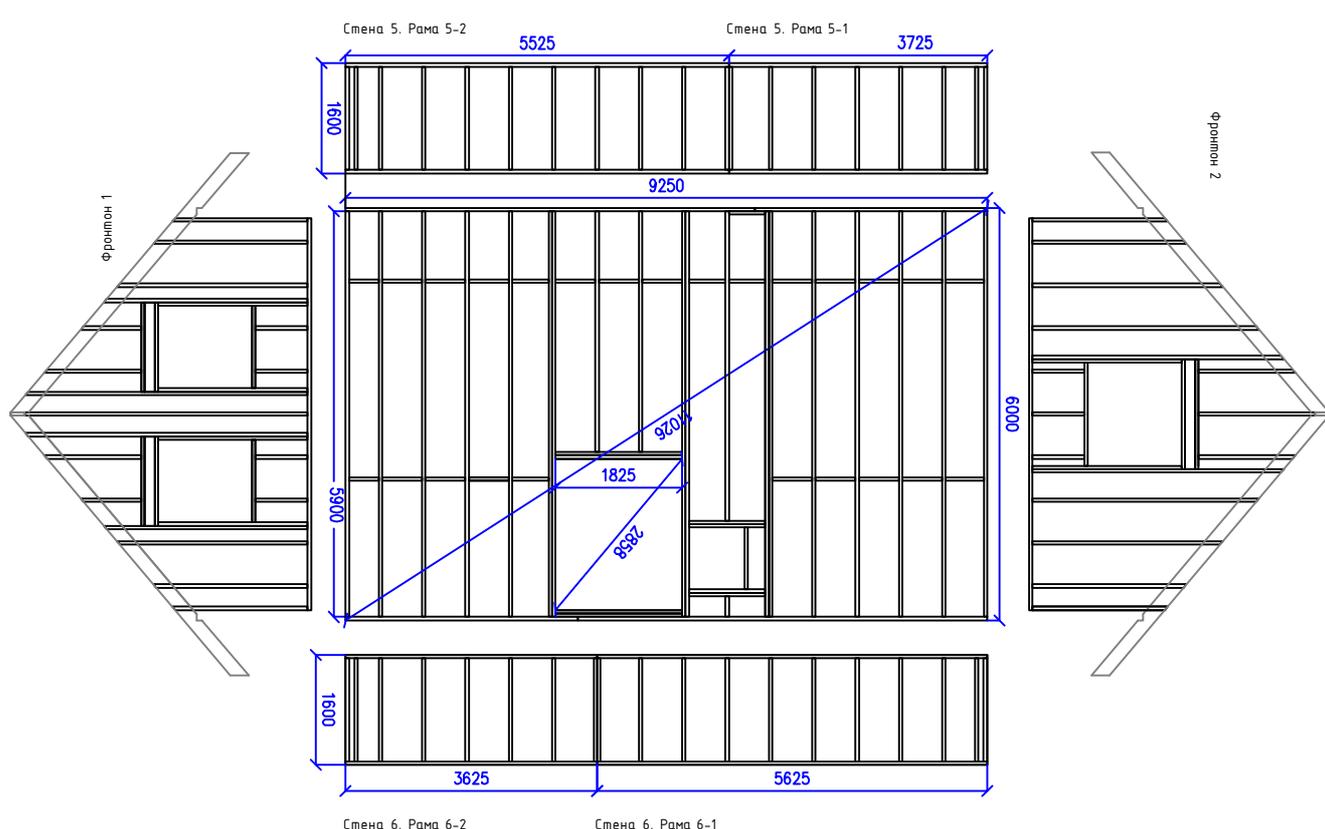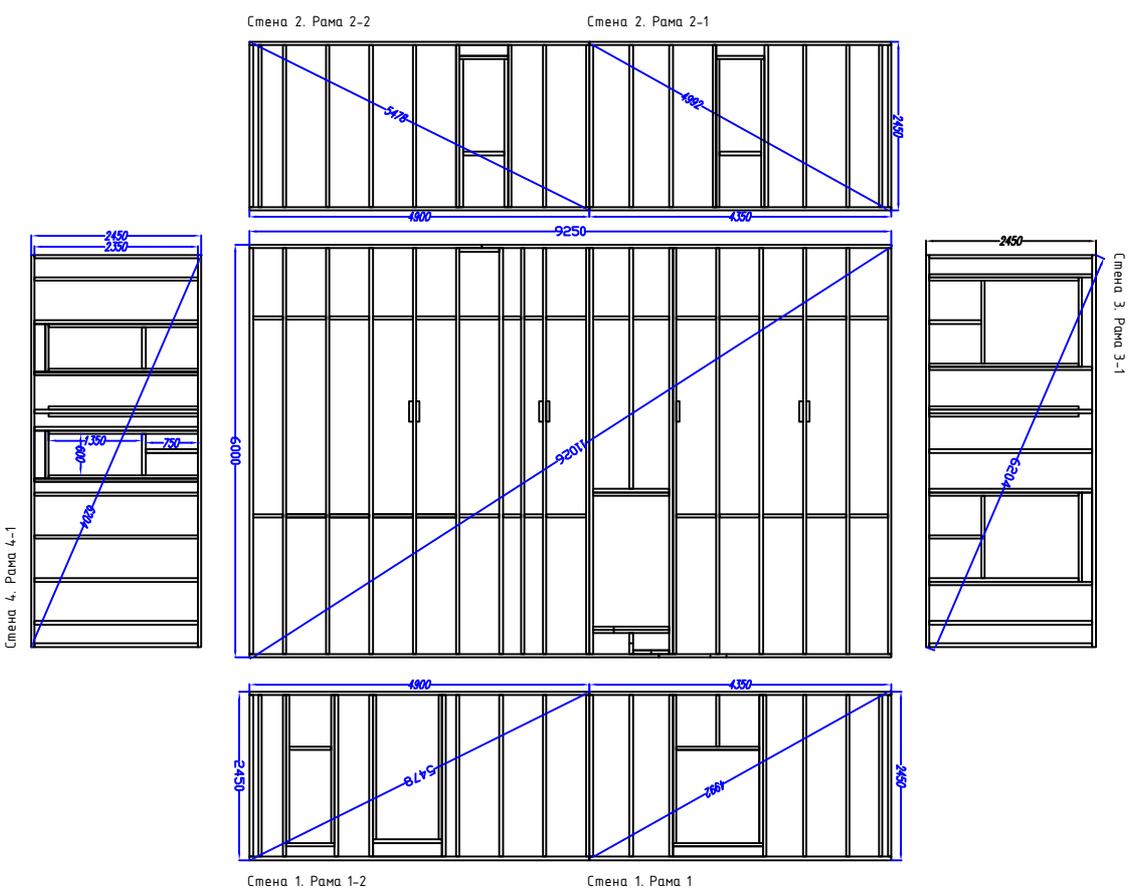

Согласовано

Ив. подл.	Подпись и дата	Возм. инв

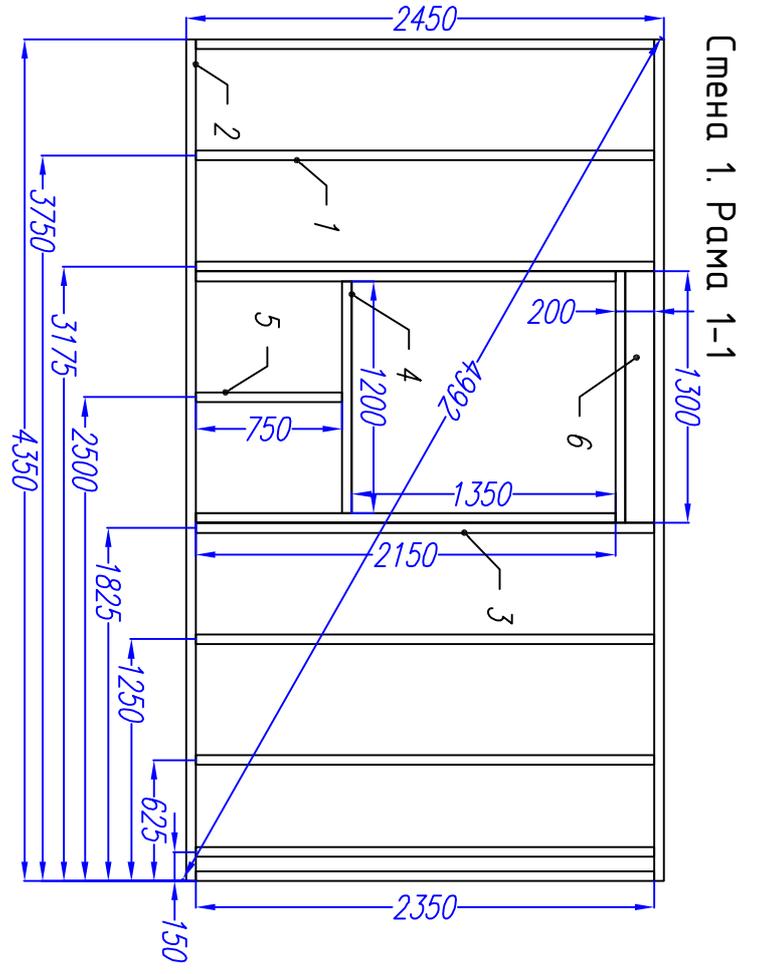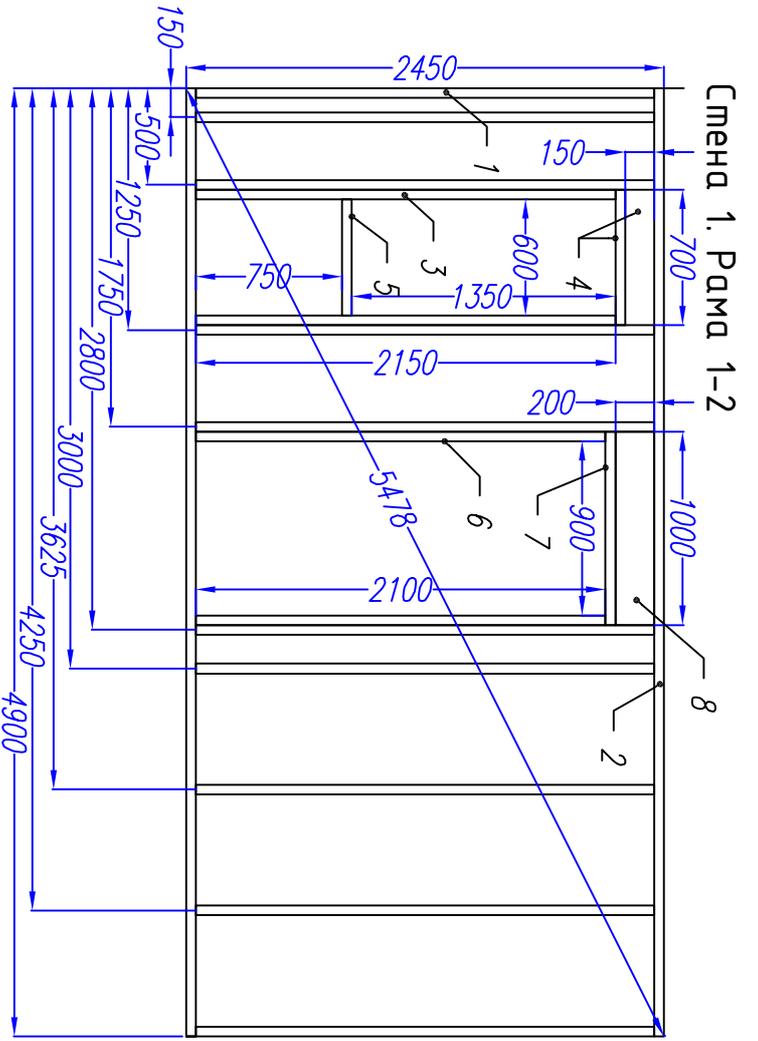


Раскрой. Стекла 1. Рама 1-2

Ном.	Наименование.	Размер.	Шт.
1	Стойка	2350x150x50	10
2	Лежень	4900x150x50	2
3	Стойка	2150x150x50	2
4	Ригель	700x150x50	3
5	Балка	600x150x50	1
6	Стойка	2100x150x50	2
7	Балка	1000x150x50	1
8	Ригель	1000x200x50	2

Раскрой. Стекла 1. Рама 1-1


Ном.	Наименование.	Размер.	Шт.
1	Стойка	2350x150x50	8
2	Лежень	4350x150x50	2
3	Стойка	2150x150x50	2
4	Балка	1200x150x50	1
5	Стойка	750x150x50	1
6	Ригель	1300x150x50	3

Ригель над оконными и дверными проемами

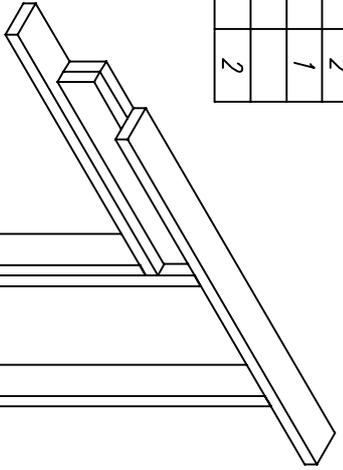


Индивидуальный проект			
одноэтажный жилой дом КД-95			
Стена 1		Стадия	Лист
		АС	13
		Листов	30
Рама 1-1, 1-2		Источник www.kafkas-info.ru	
Изм.	Кол. уц	Лист	Модок
Директор			Подпись
Исполнитель			Дата

Стена 3. Рама 3-1

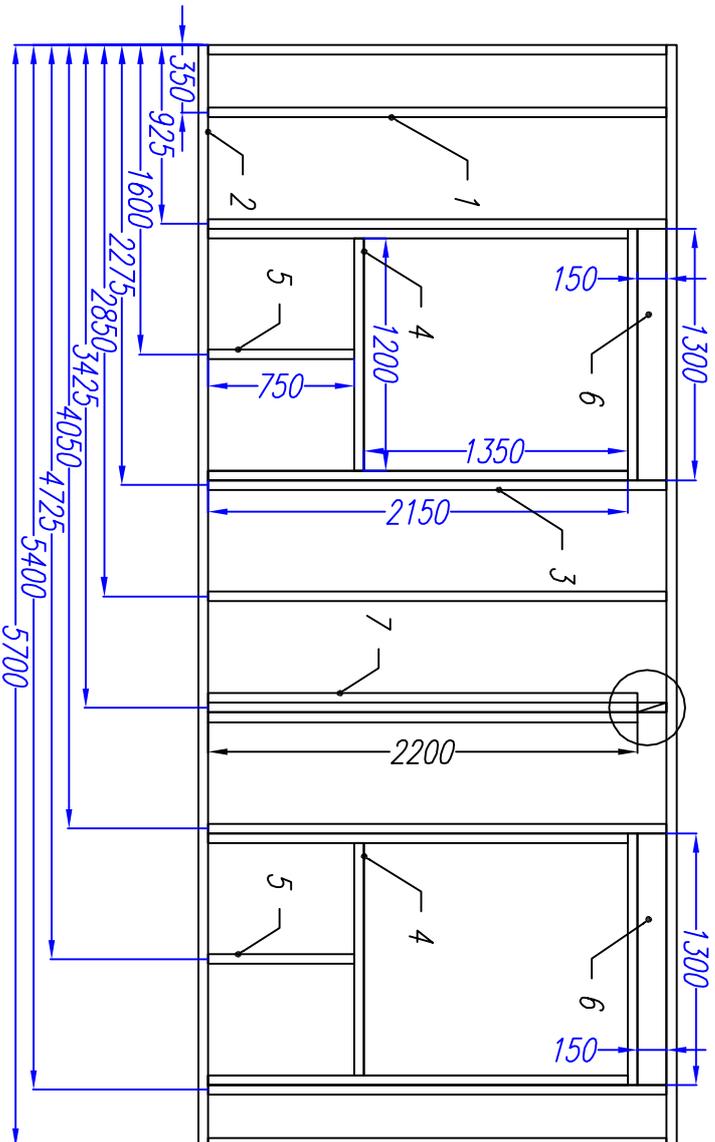

Раскрой: Стена 3. Рама 3-1

Ном.	Наименование.	Размер.	Шт.
1	Стойка	2350x150x50	9
2	Лежень	5700x150x50	2
3	Стойка	2150x150x50	4
4	Ригель	1300x150x50	6
5	Балка	1200x150x50	2
6	Стойка	750x150x50	2
7	Стойка	2200x150x50	2

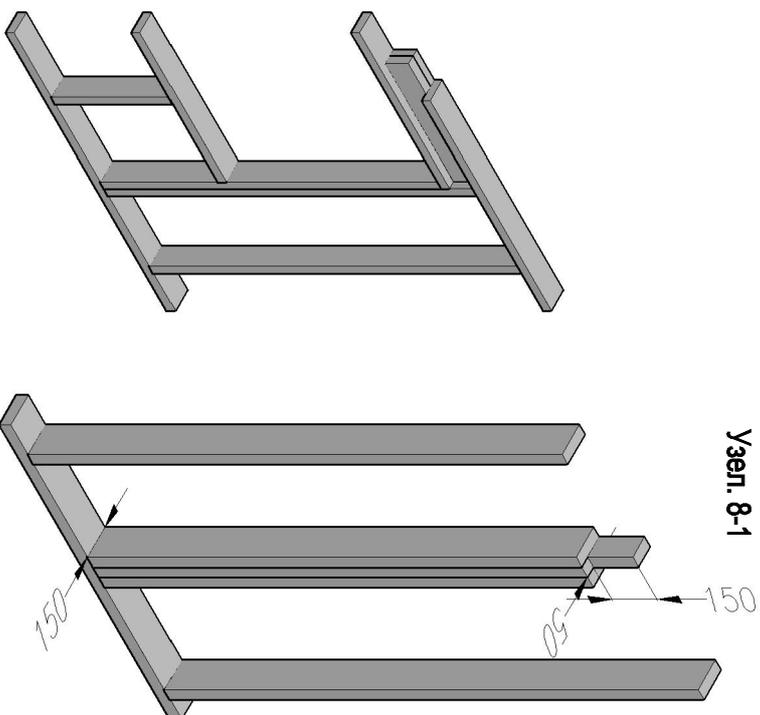

Узел. 8-1

Ригель над оконными и
дверными проемами

Согласовано

Ив. подл. Подпись и дата Возм. инв

Индивидуальный проект

Одноэтажный жилой дом с мансардой КД-95

Стена 3

Стадия	Лист	Листов
АС	15	30



Рама 3

Источник www.kafkas-info.ru

Изм. Кол. у.ч. Лист Недок. Подпись Дата

Директор

Исполнитель

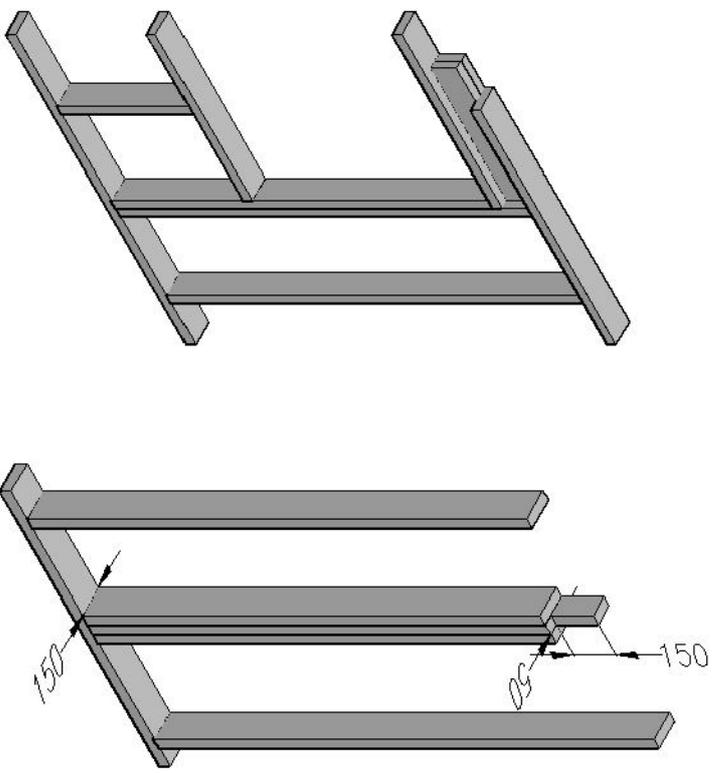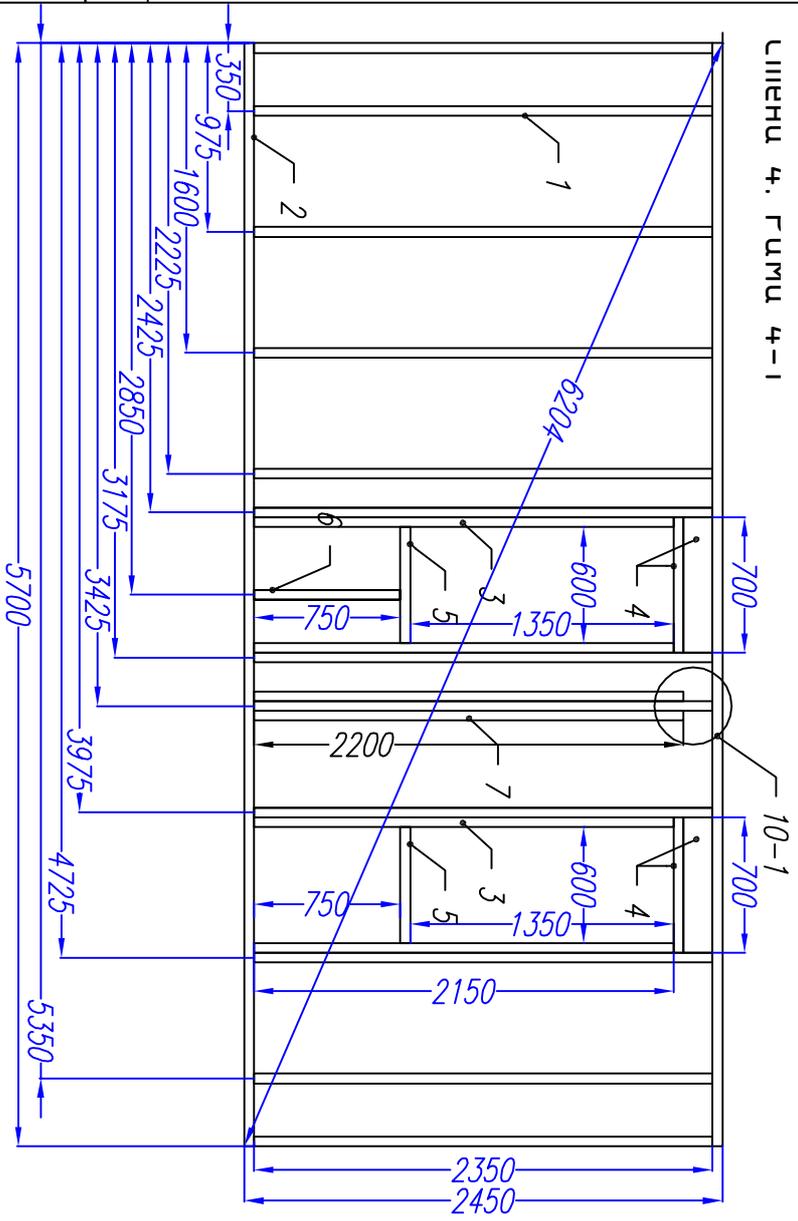

Раскрой. Стена 3. Рама 3-1			
Ном.	Наименование.	Размер.	Шт.
1	Стойка	2350x150x50	12
2	Лежень	5700x150x50	2
3	Стойка	2150x150x50	4
4	Ригель	700x150x50	6
5	Балка	600x150x50	2
6	Стойка	750x150x50	1
7	Стойка	2200x150x50	2



Ригель над оконными и дверными проемами

Согласовано				
Ив. подл.	Подпись и дата	Возм. инв		

Индивидуальный проект					
Одноэтажный жилой дом с мансардой КД-95					
Изм.	Кол. уч.	Лист	Модок	Подпись	Дата
Исполнитель					
Директор					
Рама 4		Стация	Лист	Листов	
		АС	16	30	
		Источник www.kafkas-info.ru			


Согласовано

Ив. подл.	Подпись и дата	Возм. инв				

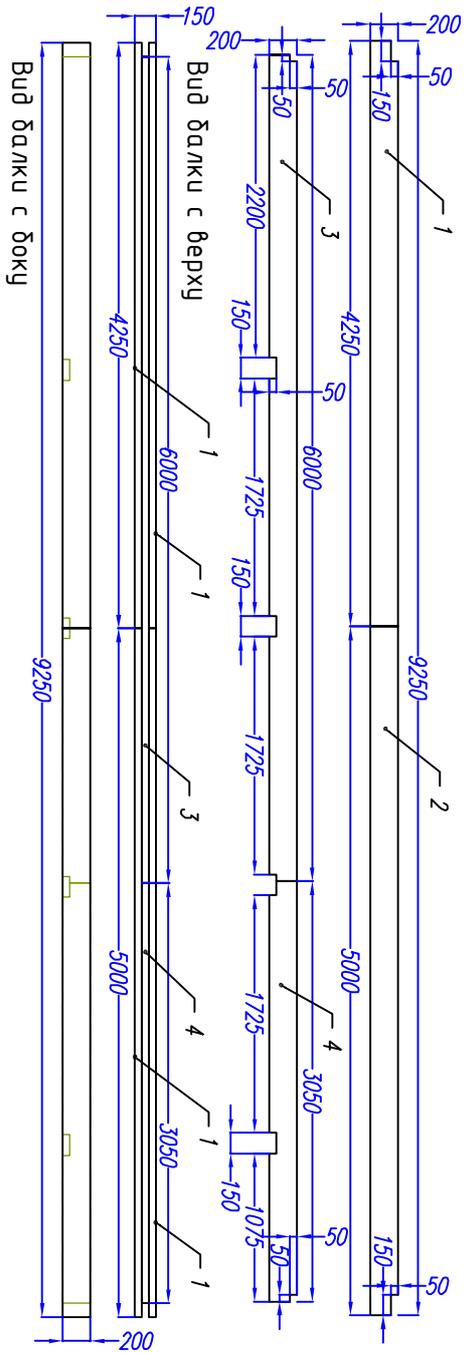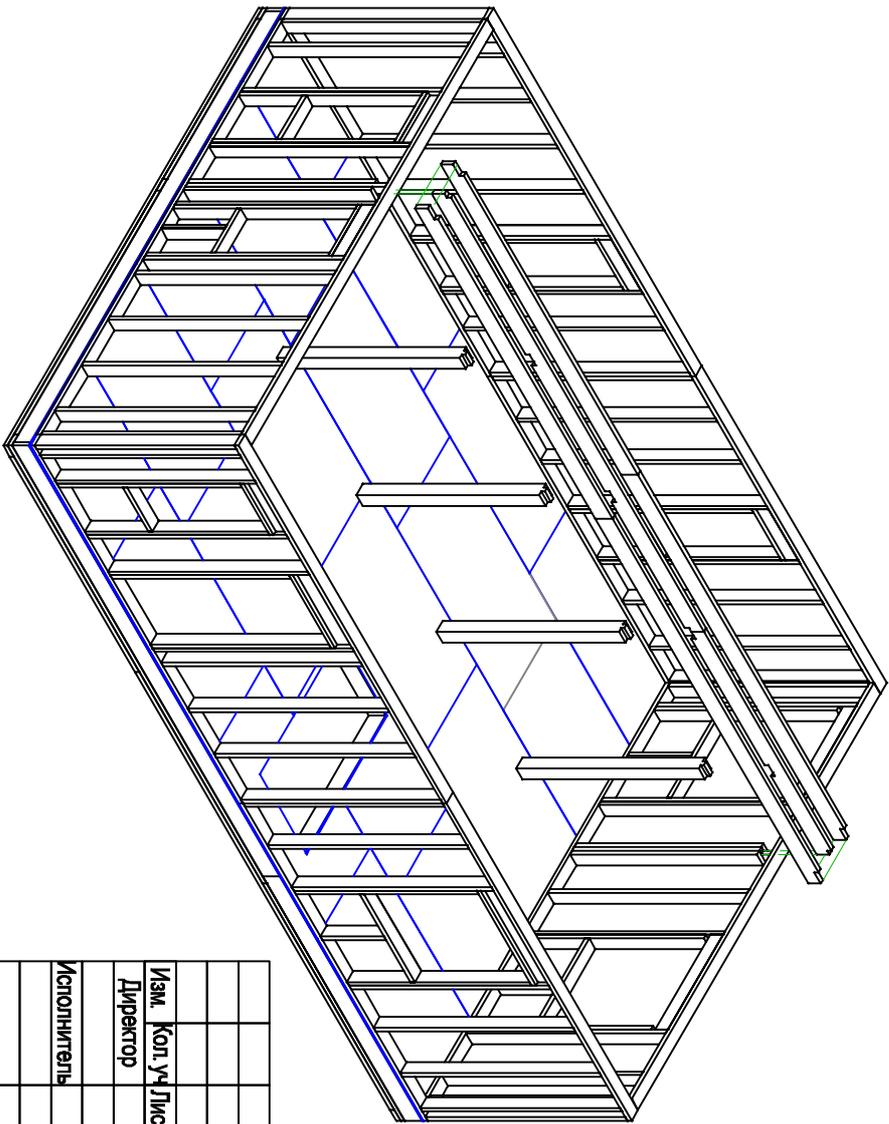

Раскрой. Ригель			
Ном.	Наименование.	Размер.	Шт.
1	Балка ригель	4250x200x50	2
2	Балка ригель	5000x200x50	2
3	Балка ригель	6000x200x50	1
4	Балка ригель	3050x200x50	1



Опорный столб брус 150x150. 4шт

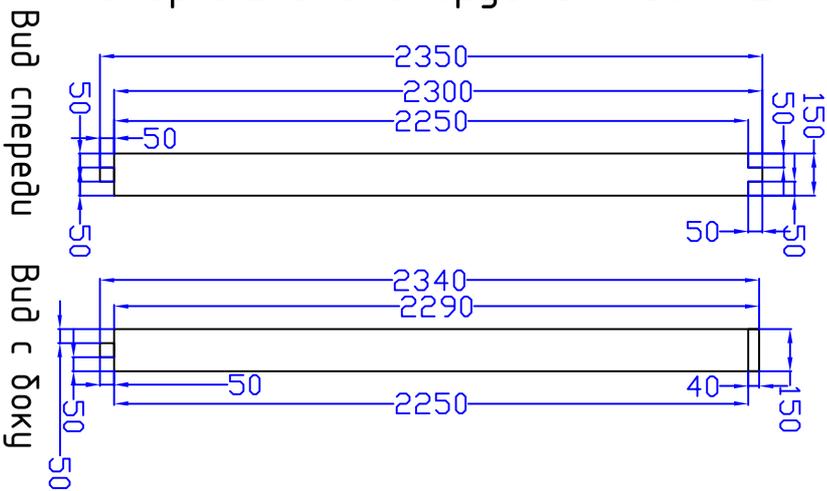

Индивидуальный проект					
Одноэтажный жилой дом с мансардой КД-95					
Изм.	Кол. уч.	Лист	№ док.	Подпись	Дата
Директор					
Исполнитель					
Стены			Стадия	Лист	Листов
Ригель.			АС	18	30
			Источник www.kafkas-info.ru		

Раскрой. Перекрытие второго этажа			
Ном.	Наименование.	Размер.	Штм.
1	Лага	5900x200x50	18
2	Лобовая доска	3350x200x50	2
3	Лага	3500x200x50	2
4	Балка	1825x200x50	5
5	Балка	1100x200x50	4
6	Лага	300x200x50	1
7	Балка	900x200x50	1
8	Мост 1	575x200x50	17
9	Мост 2	525x200x50	7
10	Мост 3	550x200x50	2
11	Мост 4	425x200x50	2
12	Балка	4500x200x50	1

Узел 14-1

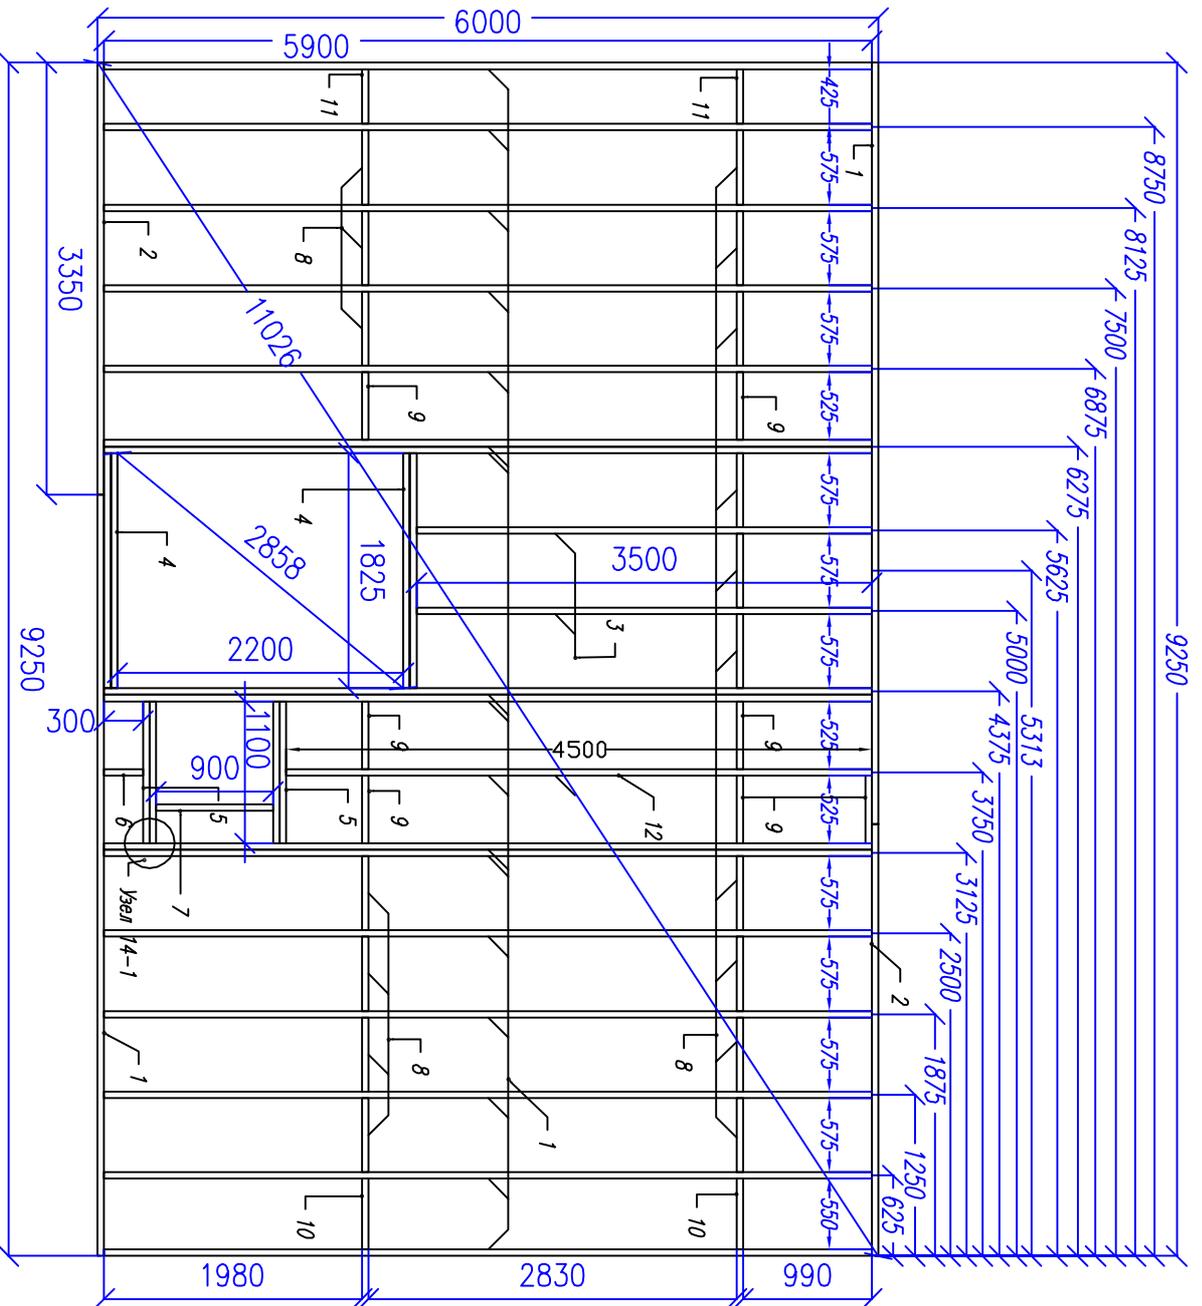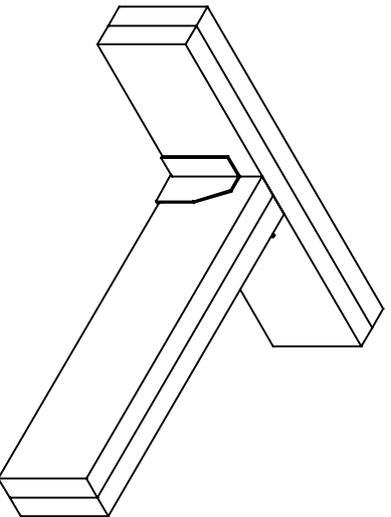


Согласовано				
Ив. подл.	Подпись и дата	Возм. инв		

Индивидуальный проект					
Одноэтажный жилой дом с мансардой КД-95					
Изм.			Кол. уч. Лист		
Директор			Недок. Подпись		
Исполнитель			Дата		
Верхнее перекрытие.			Стены		
Стadia		Лист		Листов	
АС		20		30	
Источник www.kafkas-info.ru					

Согласовано

Ив. подл. Подпись и дата Возм. инв

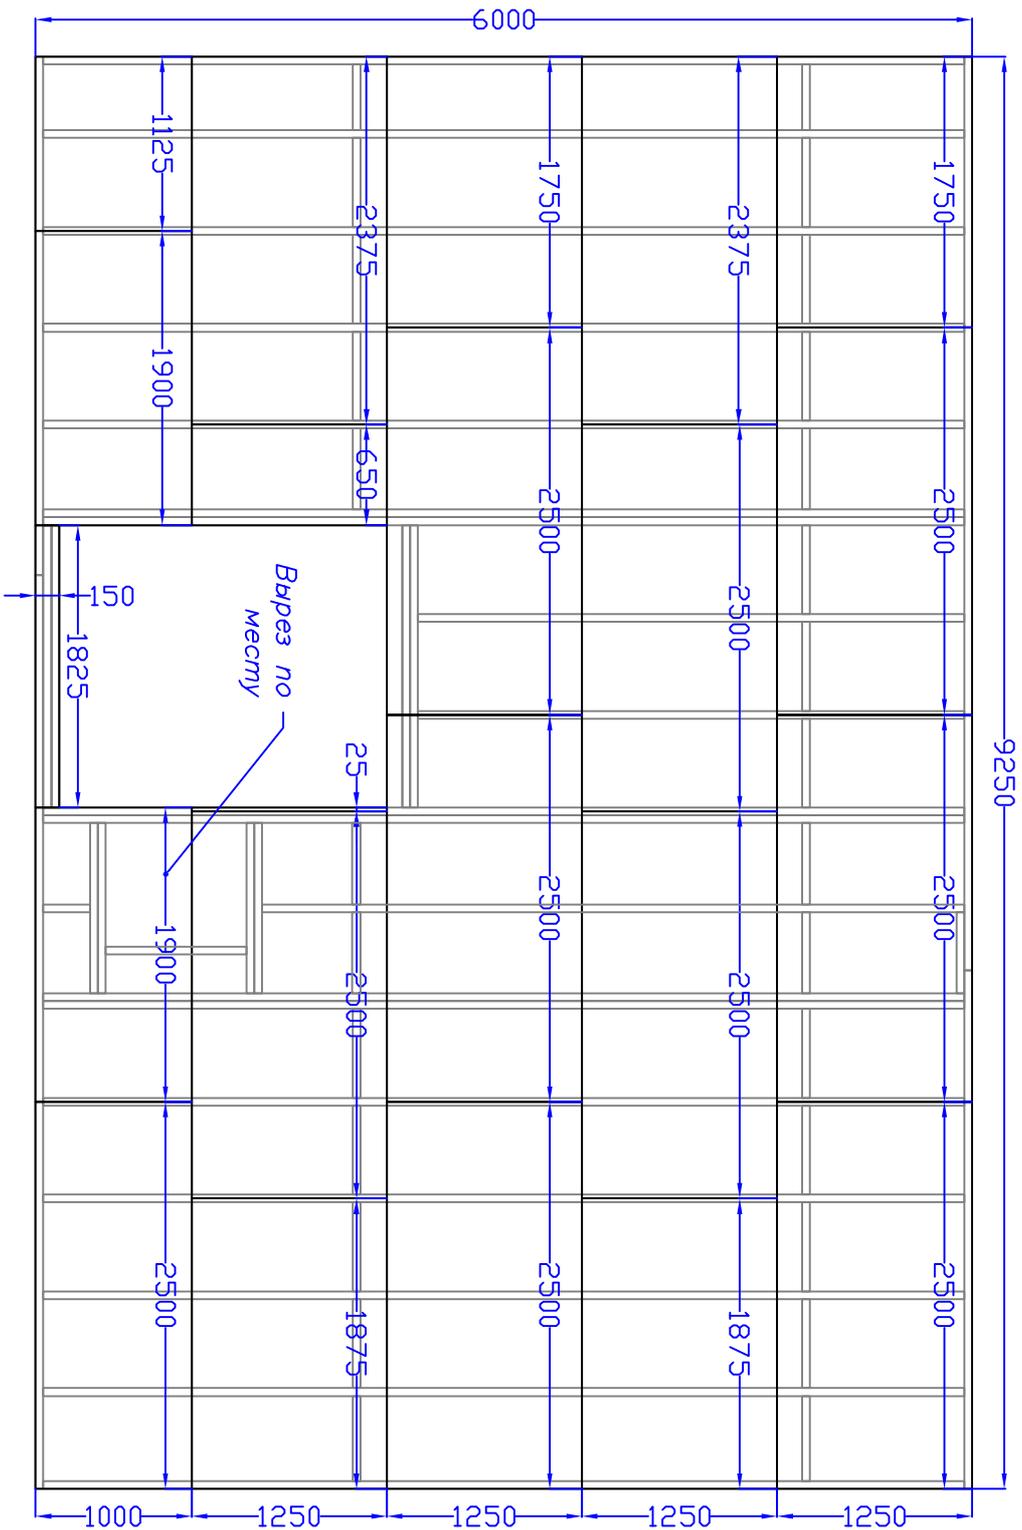

Индивидуальный проект

Одноэтажный жилой дом с мансардой КД-95

Перекрытие

План расположения листов ОСБ
на перекрытии второго этажа

Изм. Кол. у-ч Лист № док Подпись Дата

Директор

Исполнитель


Стадия Лист Листов

АС 21 30

Источник www.kalkas-info.ru

Согласовано

Ив. подл. Подпись и дата Возм. инв

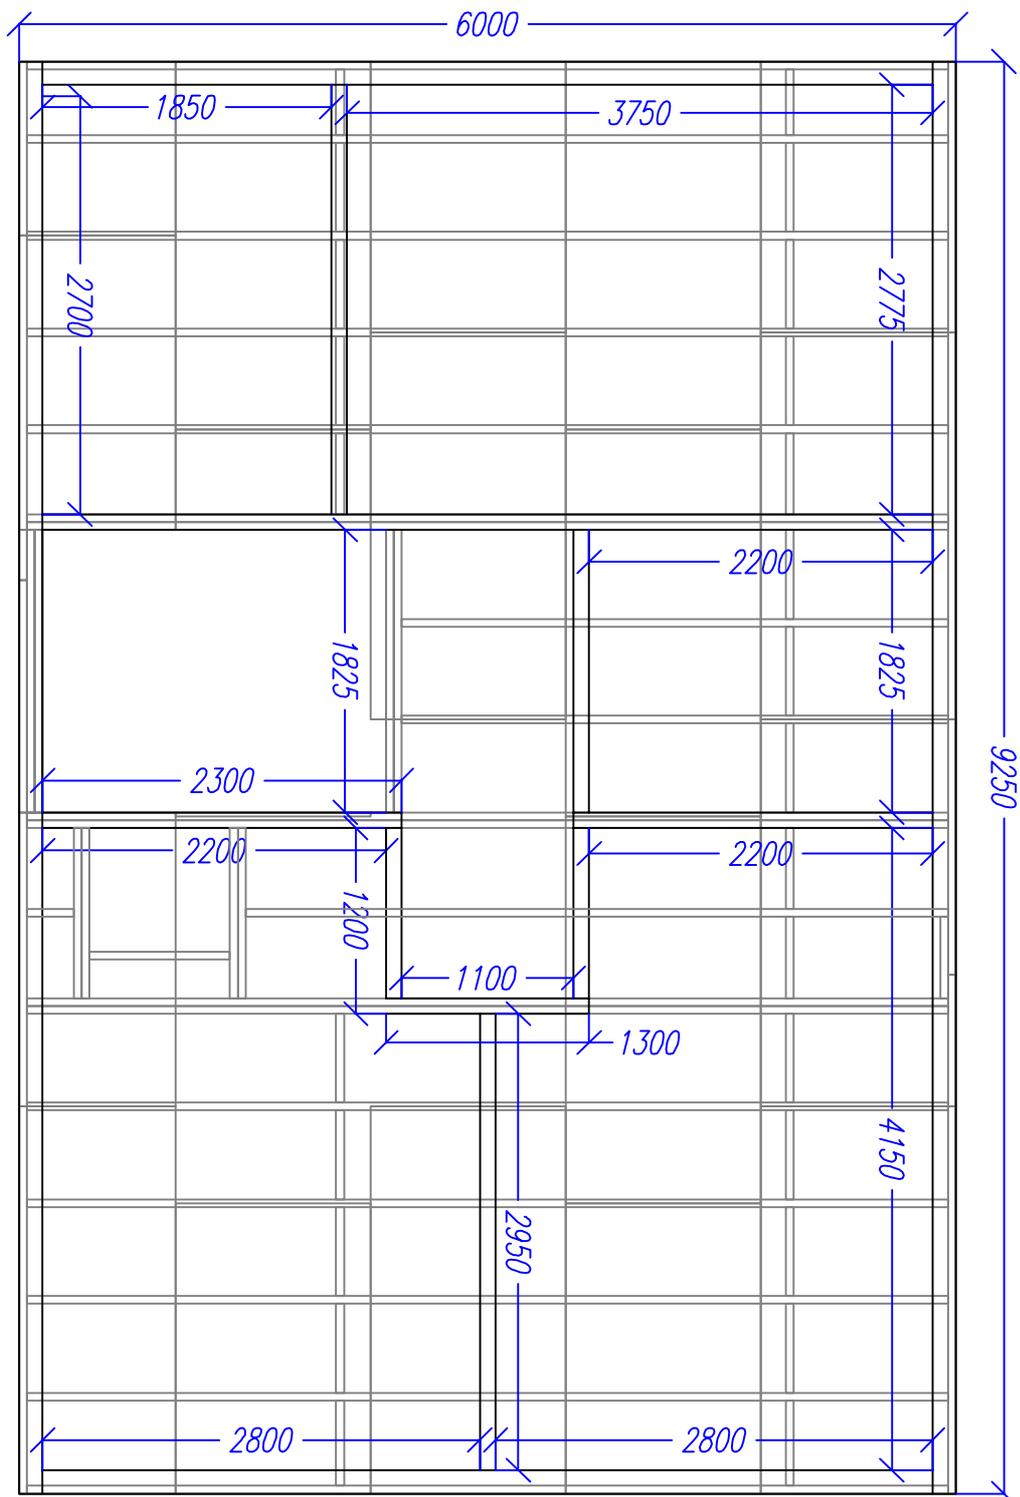

Индивидуальный проект

Одноэтажный жилой дом с мансардой КД-95

Перекрытие

План разметки перекрытий на втором этаже

Изм. Кол. уч. Лист № док. Подпись Дата

Директор

Исполнитель

Стадия Лист Листов


АС 22 30

Источник www.kafkas-info.ru

Согласовано


Ив. подл. Подпись и дата Возм. инв

Стена 5. Рама 5-2

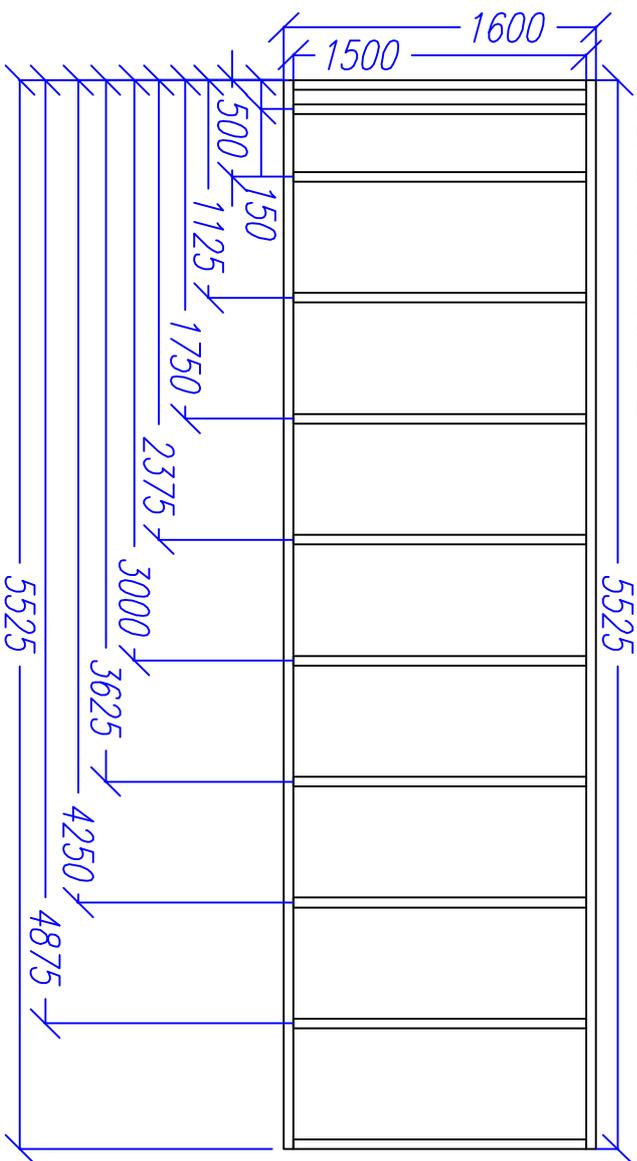

Раскрой. Стена 5. Рама 5-2			
Ном.	Наименование.	Размер.	Шт.
1	Лежень	5525x150x50	2
2	Стойка	4900x150x50	11

Стена 5. Рама 5-1

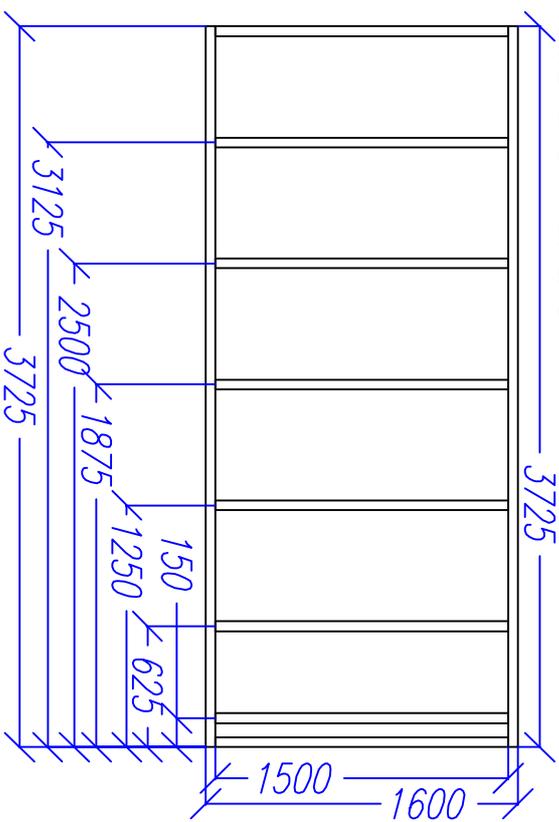

Раскрой. Стена 5. Рама 5-1			
Ном.	Наименование.	Размер.	Шт.
1	Лежень	3725x150x50	2
2	Стойка	1500x150x50	8

Индивидуальный проект

Одноэтажный жилой дом с мансардой КД-95

Стена 5

Рама 5-1, 5-2

Изм. Кол. уч. Лист № док. Подпись Дата

Директор

Исполнитель


Стадия Лист Листов

АС 23 30

Источник www.kafkas-info.ru

Согласовано

Ив. подл.	Подпись и дата	Возм. инв				

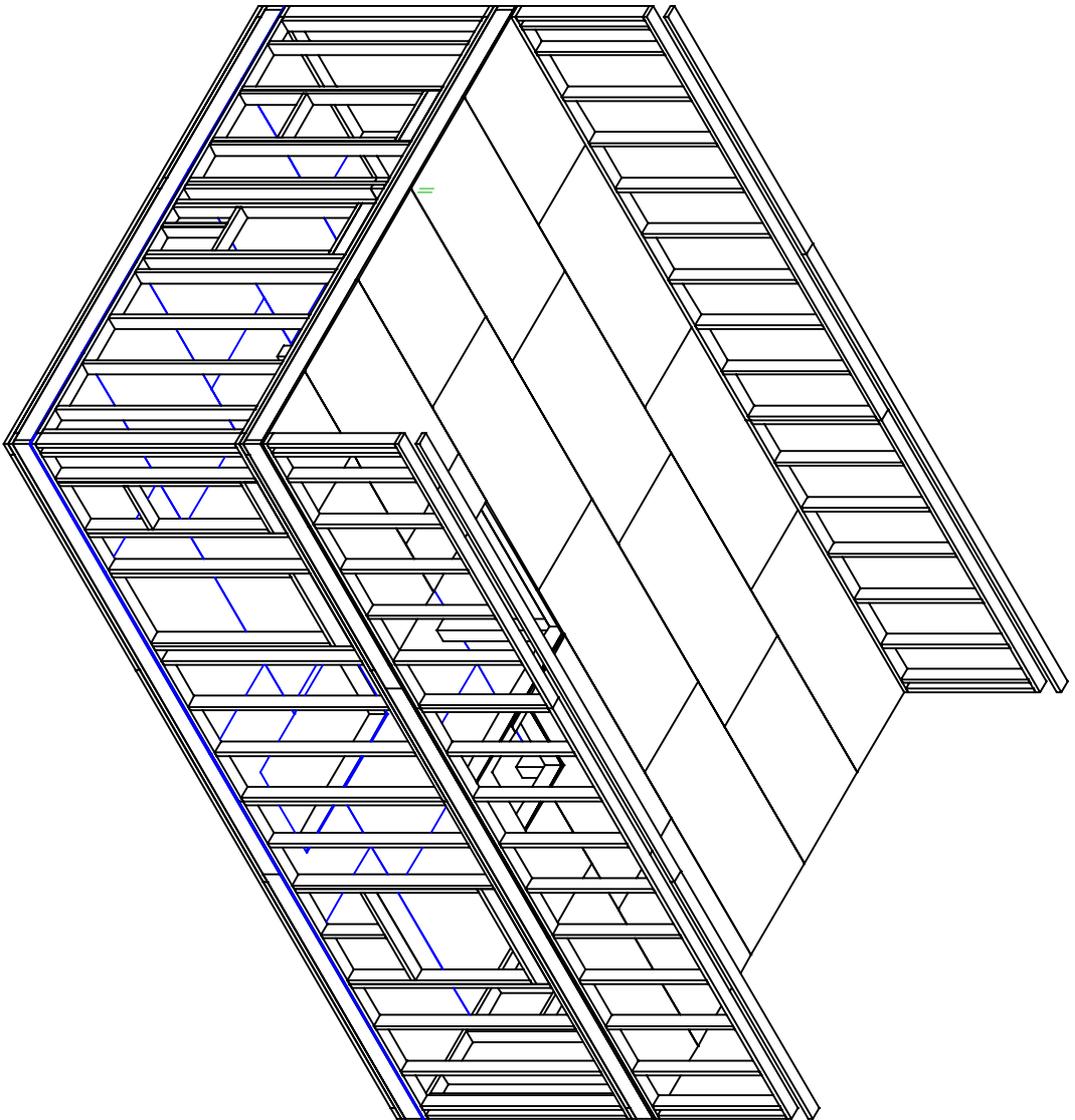

Раскрой. Стены мансарды

Ном.	Наименование.	Размер.	Шт.
1	Лежень	6000x150x50	2
2	Стойка	3250x150x50	2

Индивидуальный проект

Одноэтажный жилой дом с мансардой КД-95

Стены мансарды

Лежни

Стадия Лист Листов

АС 25 30

Источник www.kafkas-info.ru


Изм.	Кол.уч.	Лист	№док	Подпись	Дата

Директор

Исполнитель

Согласовано

Ив. подл.	Подпись и дата	Возм. инв

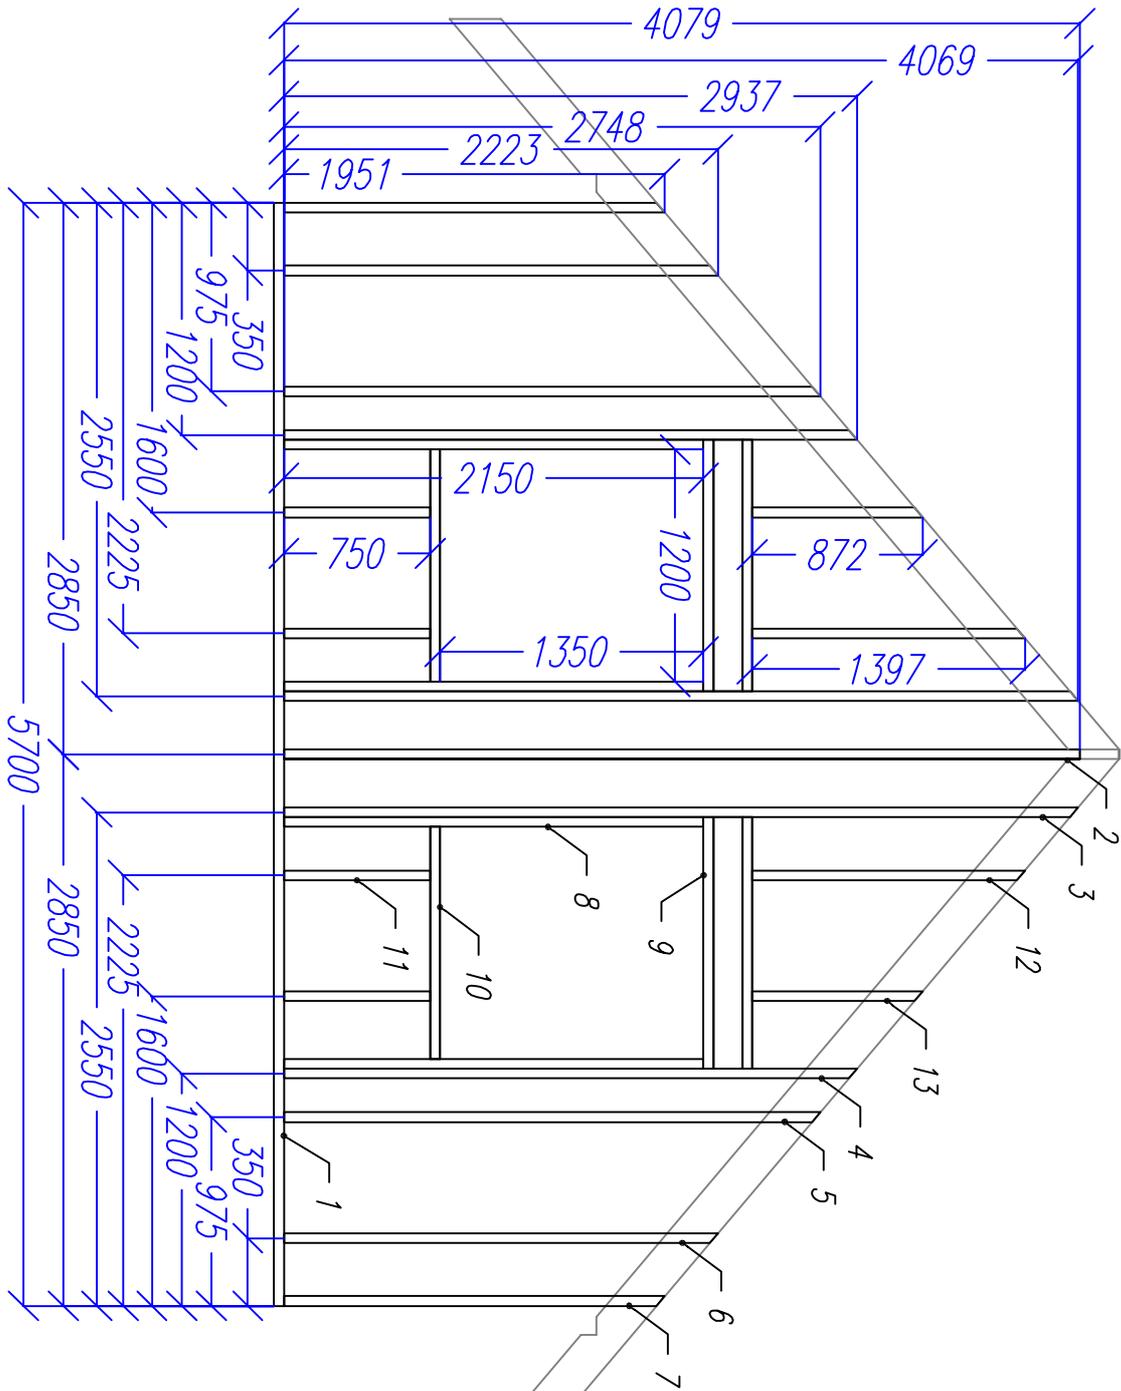


Раскрой. Фронтон 1			
Ном.	Наименование:	Размер.	Шт.
1	Лежень	5700x150x50	1
2	Стойка	4080x150x50	1
3	Стойка	4070x150x50	2
4	Стойка	2935x150x50	2
5	Стойка	2745x150x50	2
6	Стойка	2225x150x50	2
7	Стойка	1950x150x50	2
8	Стойка	2150x150x50	4
9	Балка	1300x150x50	8
10	Балка	1200x150x50	2
11	Стойка	750x150x50	4
12	Стойка	1395x150x50	2
13	Стойка	870x150x50	2

Индивидуальный проект			
Одноэтажный жилой дом с мансардой КД-95			
Стропильная система		Стадия	Лист
Фронтон 1		АС	26
Исполнитель		Листов	30
Источник www.kafkas-info.ru			

Согласовано

Ив. подл.	Подпись и дата	Возм. инв

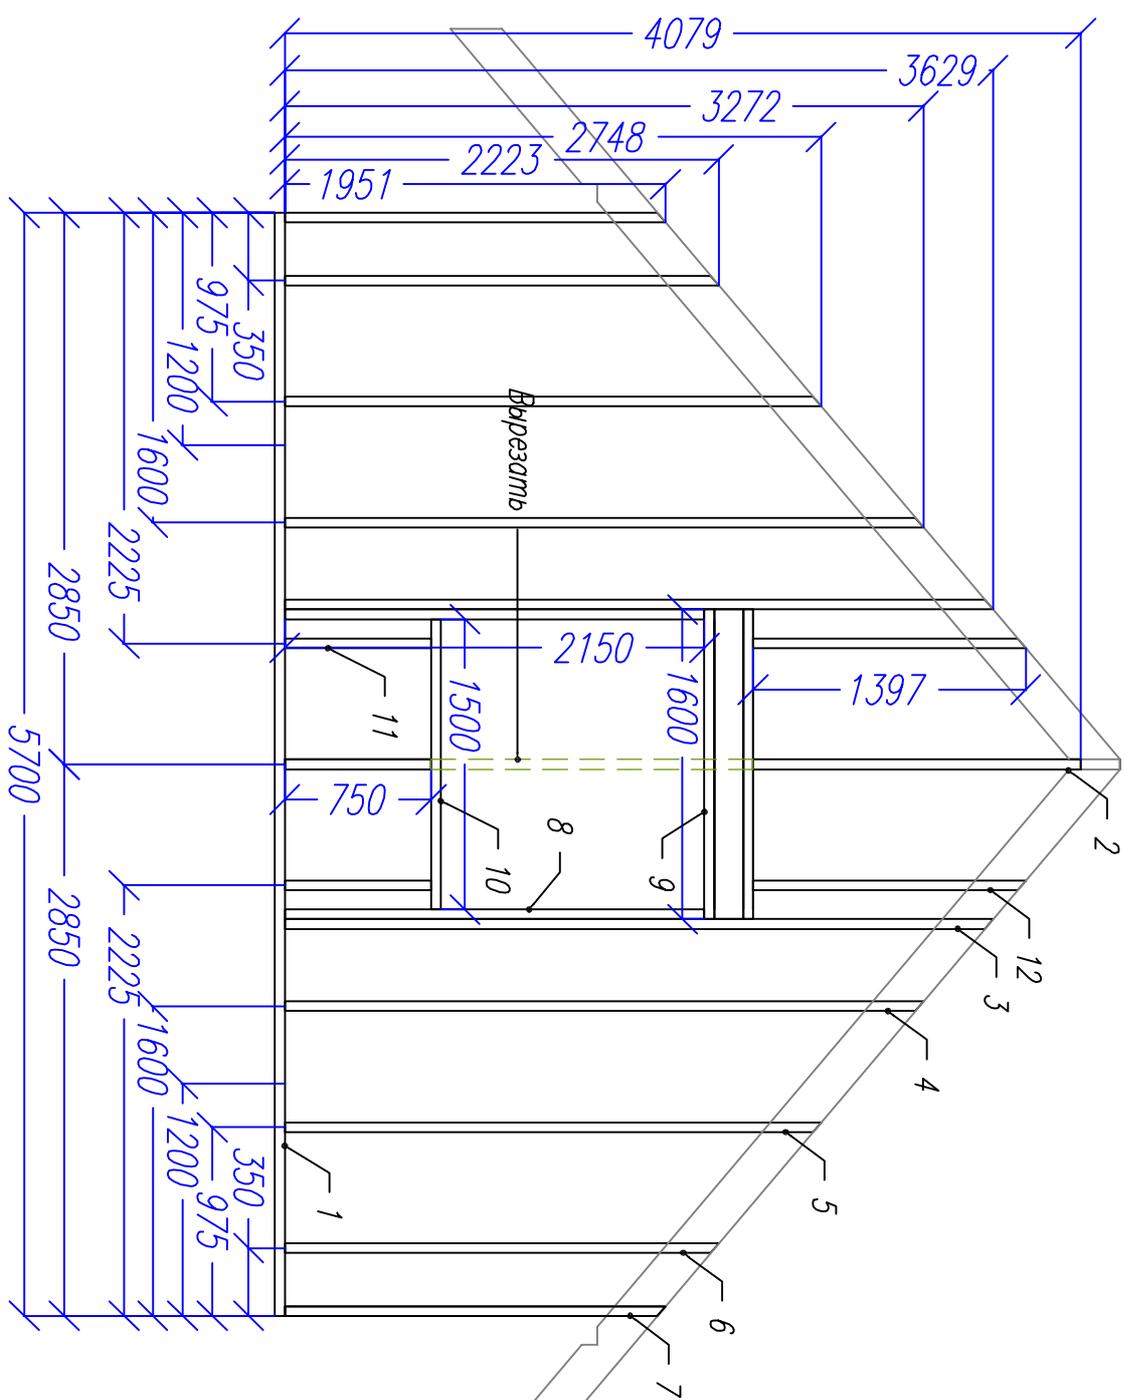


Раскрой Фронтон 2			
Ном.	Наименование.	Размер.	Шт.
1	Лежень	5700x150x50	1
2	Стойка	4080x150x50	1
3	Стойка	3630x150x50	2
4	Стойка	3270x150x50	2
5	Стойка	2745x150x50	2
6	Стойка	2225x150x50	2
7	Стойка	1950x150x50	2
8	Стойка	2150x150x50	2
9	Балка	1600x150x50	4
10	Балка	1500x150x50	1
11	Стойка	750x150x50	3
12	Стойка	1395x150x50	2


Индивидуальный проект			
Одноэтажный жилой дом с мансардой КД-95			
Стропильная система		Стадия	Лист
		АС	27
Фронтон 2		Листов	30
		Источник www.kafkas-info.ru	
Изм.	Кол. уч.	Лист	№ док.
Директор			Подпись
Исполнитель			Дата

Согласовано

Ив. подл. Подпись и дата Возм. инв

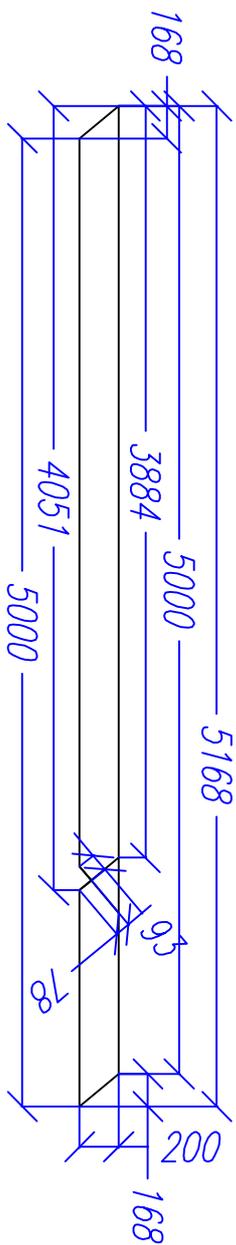

Раскрой. Стропила			
Ном.	Наименование:	Размер.	Шт.
1	Стропила	5168x200x50	40

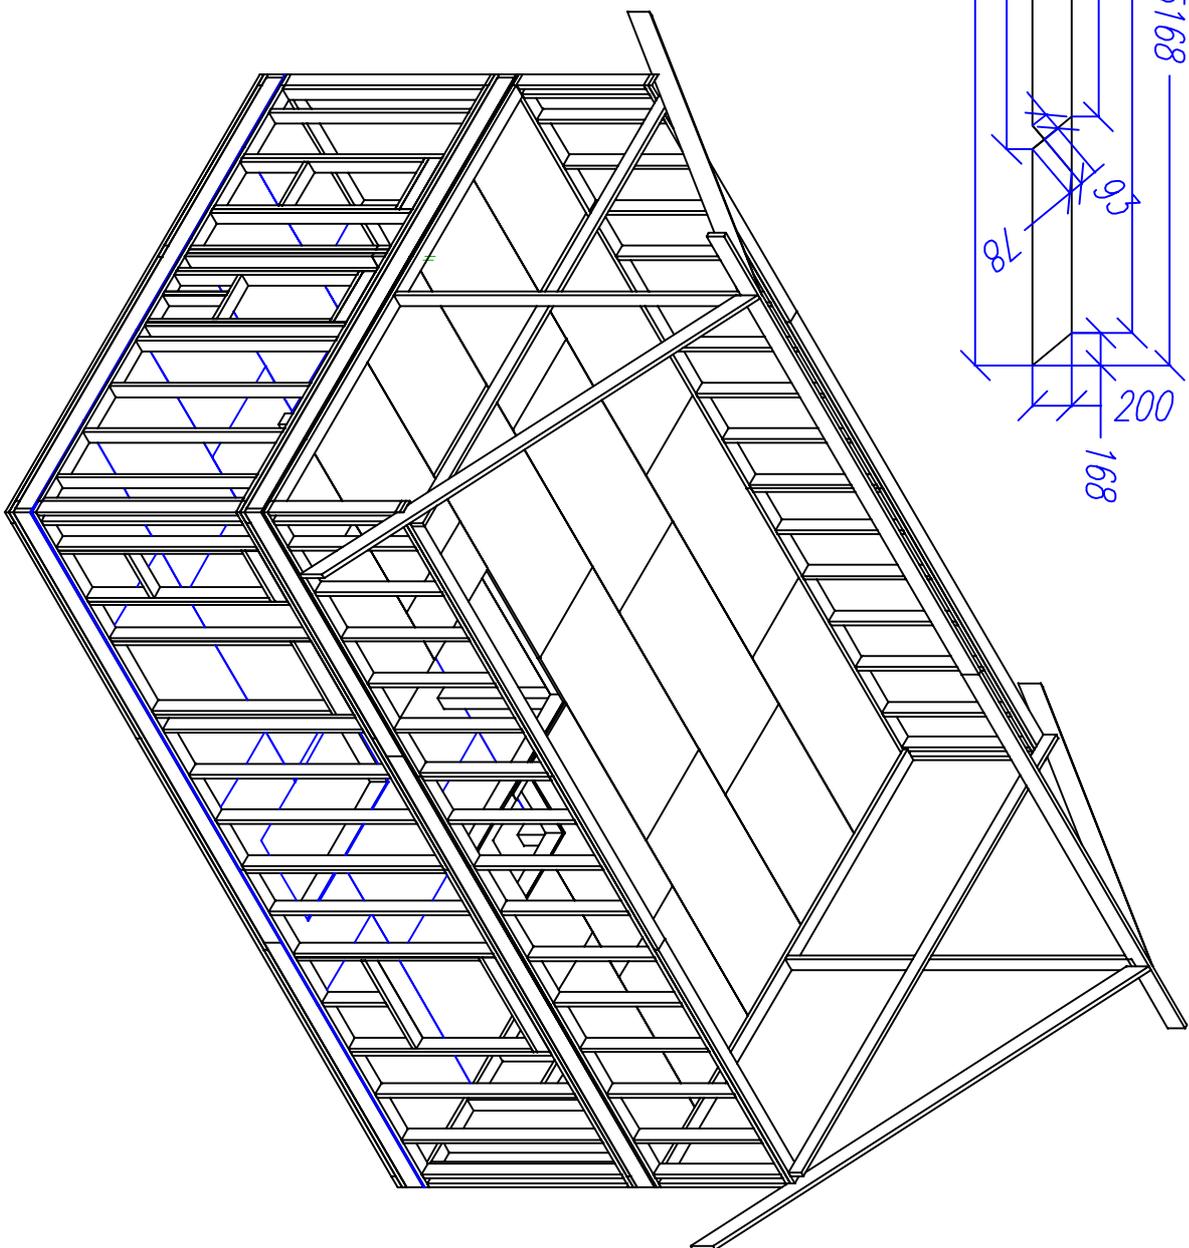


Раскрой. Конек крыши			
Ном.	Наименование:	Размер.	Шт.
1	Конек	6000x200x50	1
2	Конек	4850x200x50	1

Изм.				Кол. у. Лист		№ док. Подпись		Дата	
Директор	Исполнитель								
Индивидуальный проект									
Одноэтажный жилой дом с мансардой КД-95									
Стропильная система					Стадия	Лист	Листов		
Установка конька и торцевых стропил					АС	28	30		
					Источник www.kafkas-info.ru				

Согласовано

Ив. подл. Подпись и дата Возм. инв

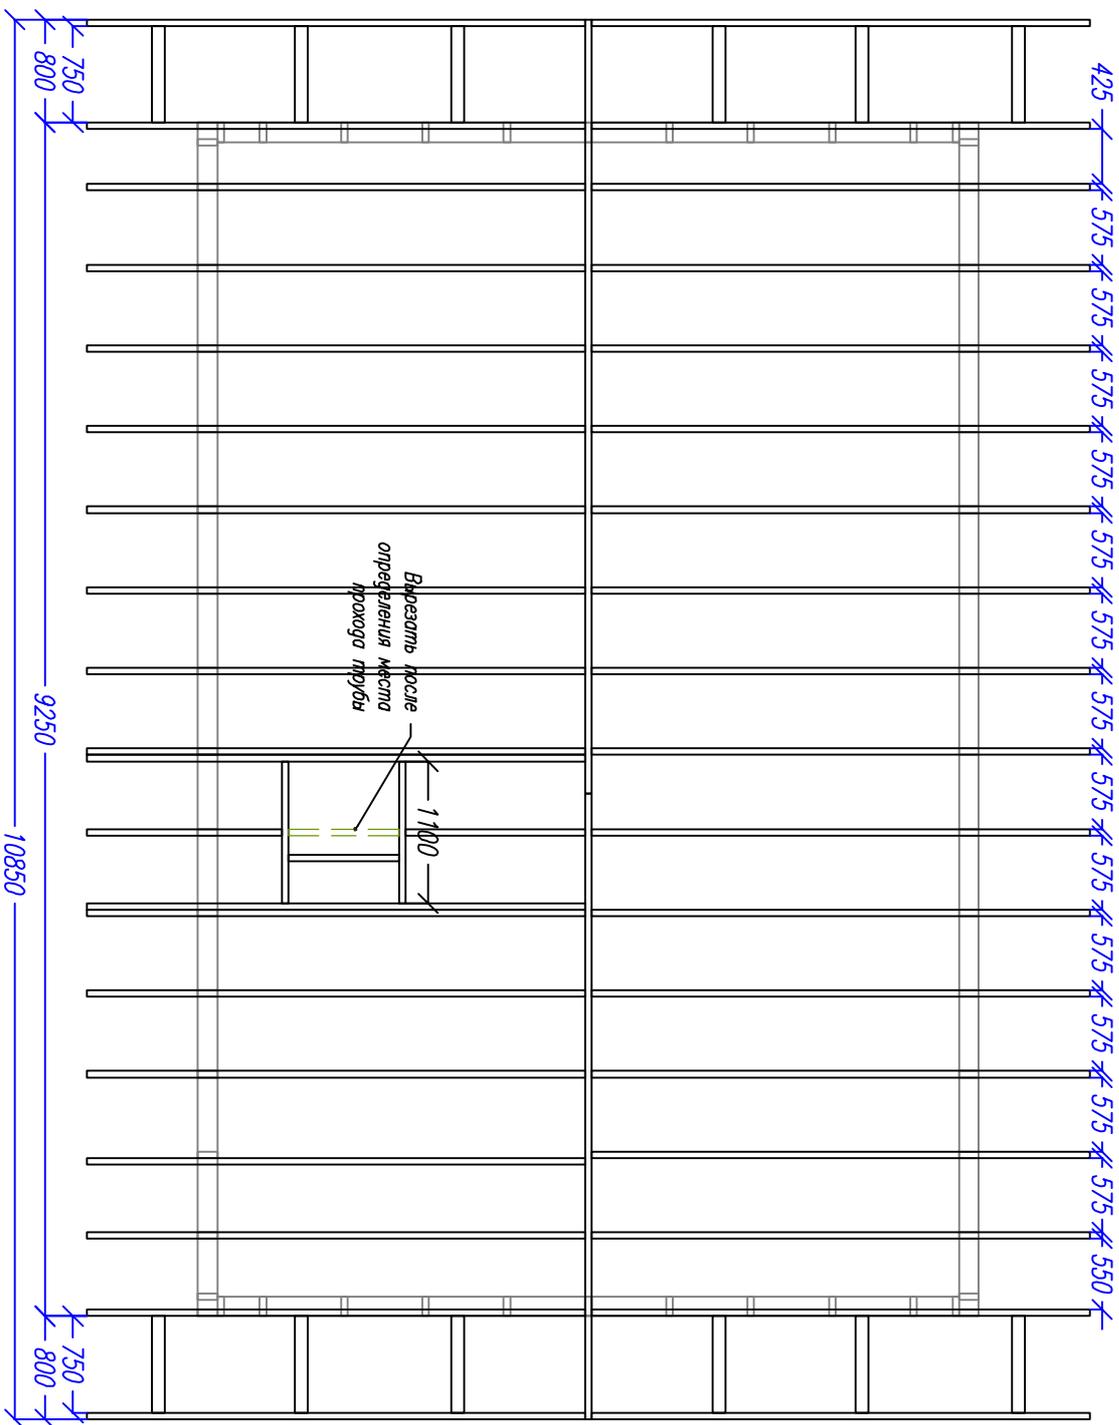

Индивидуальный проект

Одноэтажный жилой дом с мансардой КД-95

Стропильная система

Схема стропильной конструкции

Изм. Кол. уч. Лист № док. Подпись Дата

Директор

Исполнитель




Стадия Лист Листов

АС 29 30

Источник www.kafkas-info.ru

Согласовано

Ив. подл. Подпись и дата Возм. инв

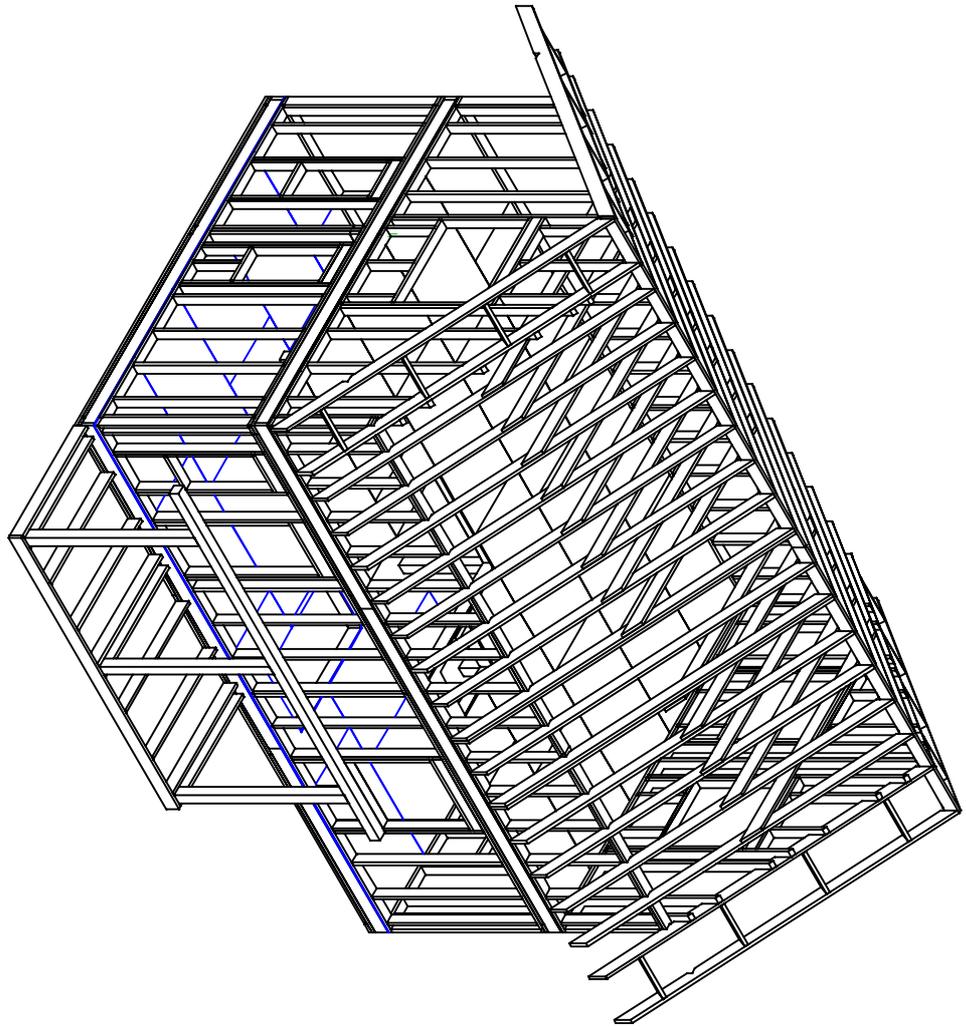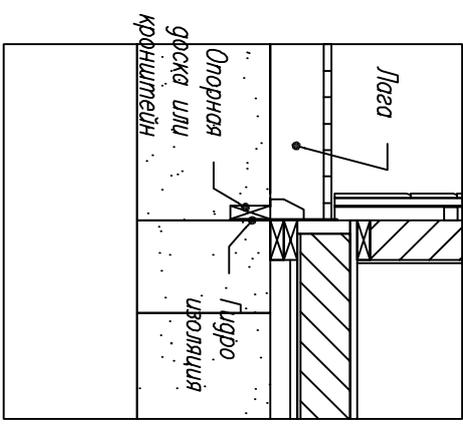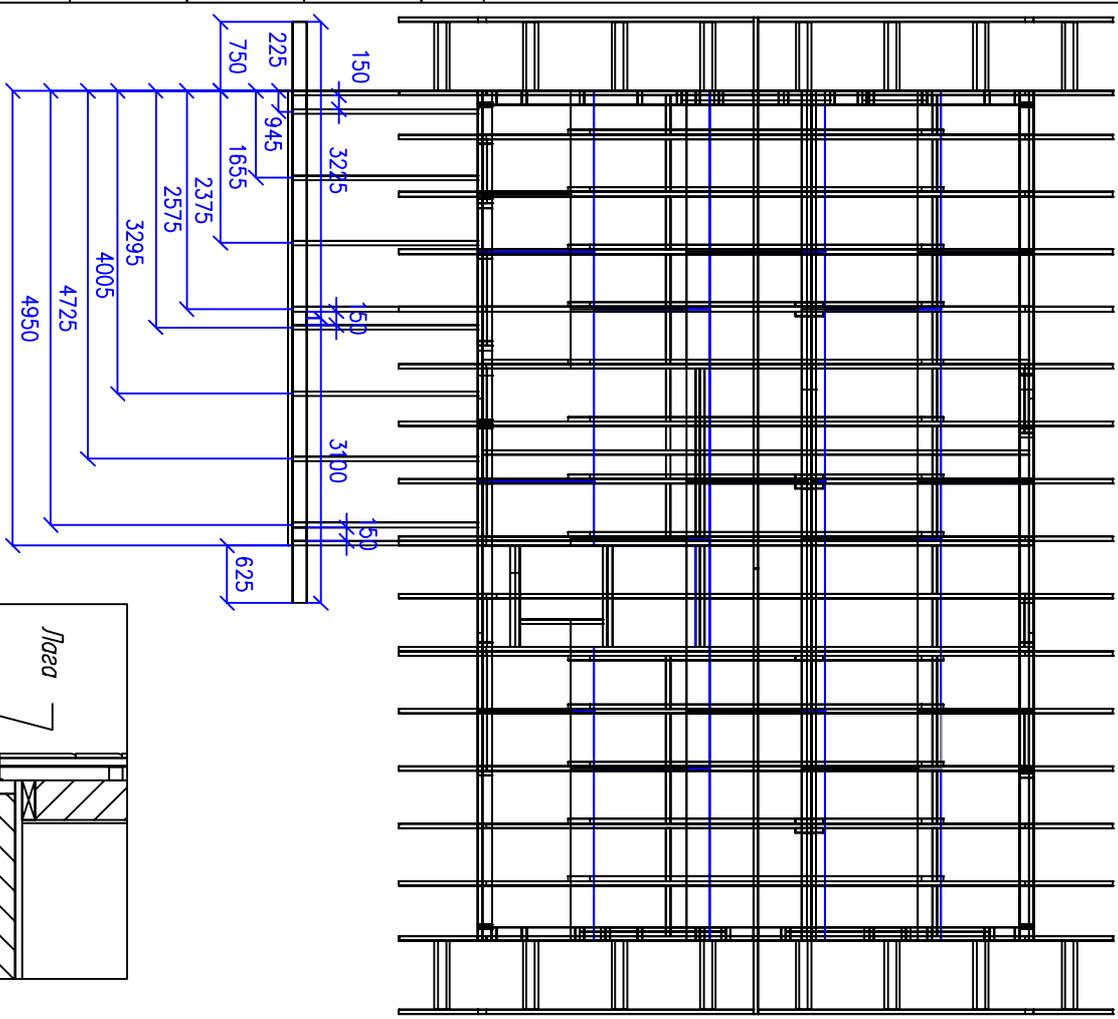

Индивидуальный проект					
Одноэтажный жилой дом с мансардой КД-95					
Терраса		Стадия	Лист	Листов	
Изм.	Кол. уч.	Лист	№ док.	Подпись	Дата
Директор					
Исполнитель					
-		Источник www.karkas-info.ru			