


Согласовано

Ив. подл. Подпись и дата Возм. инв

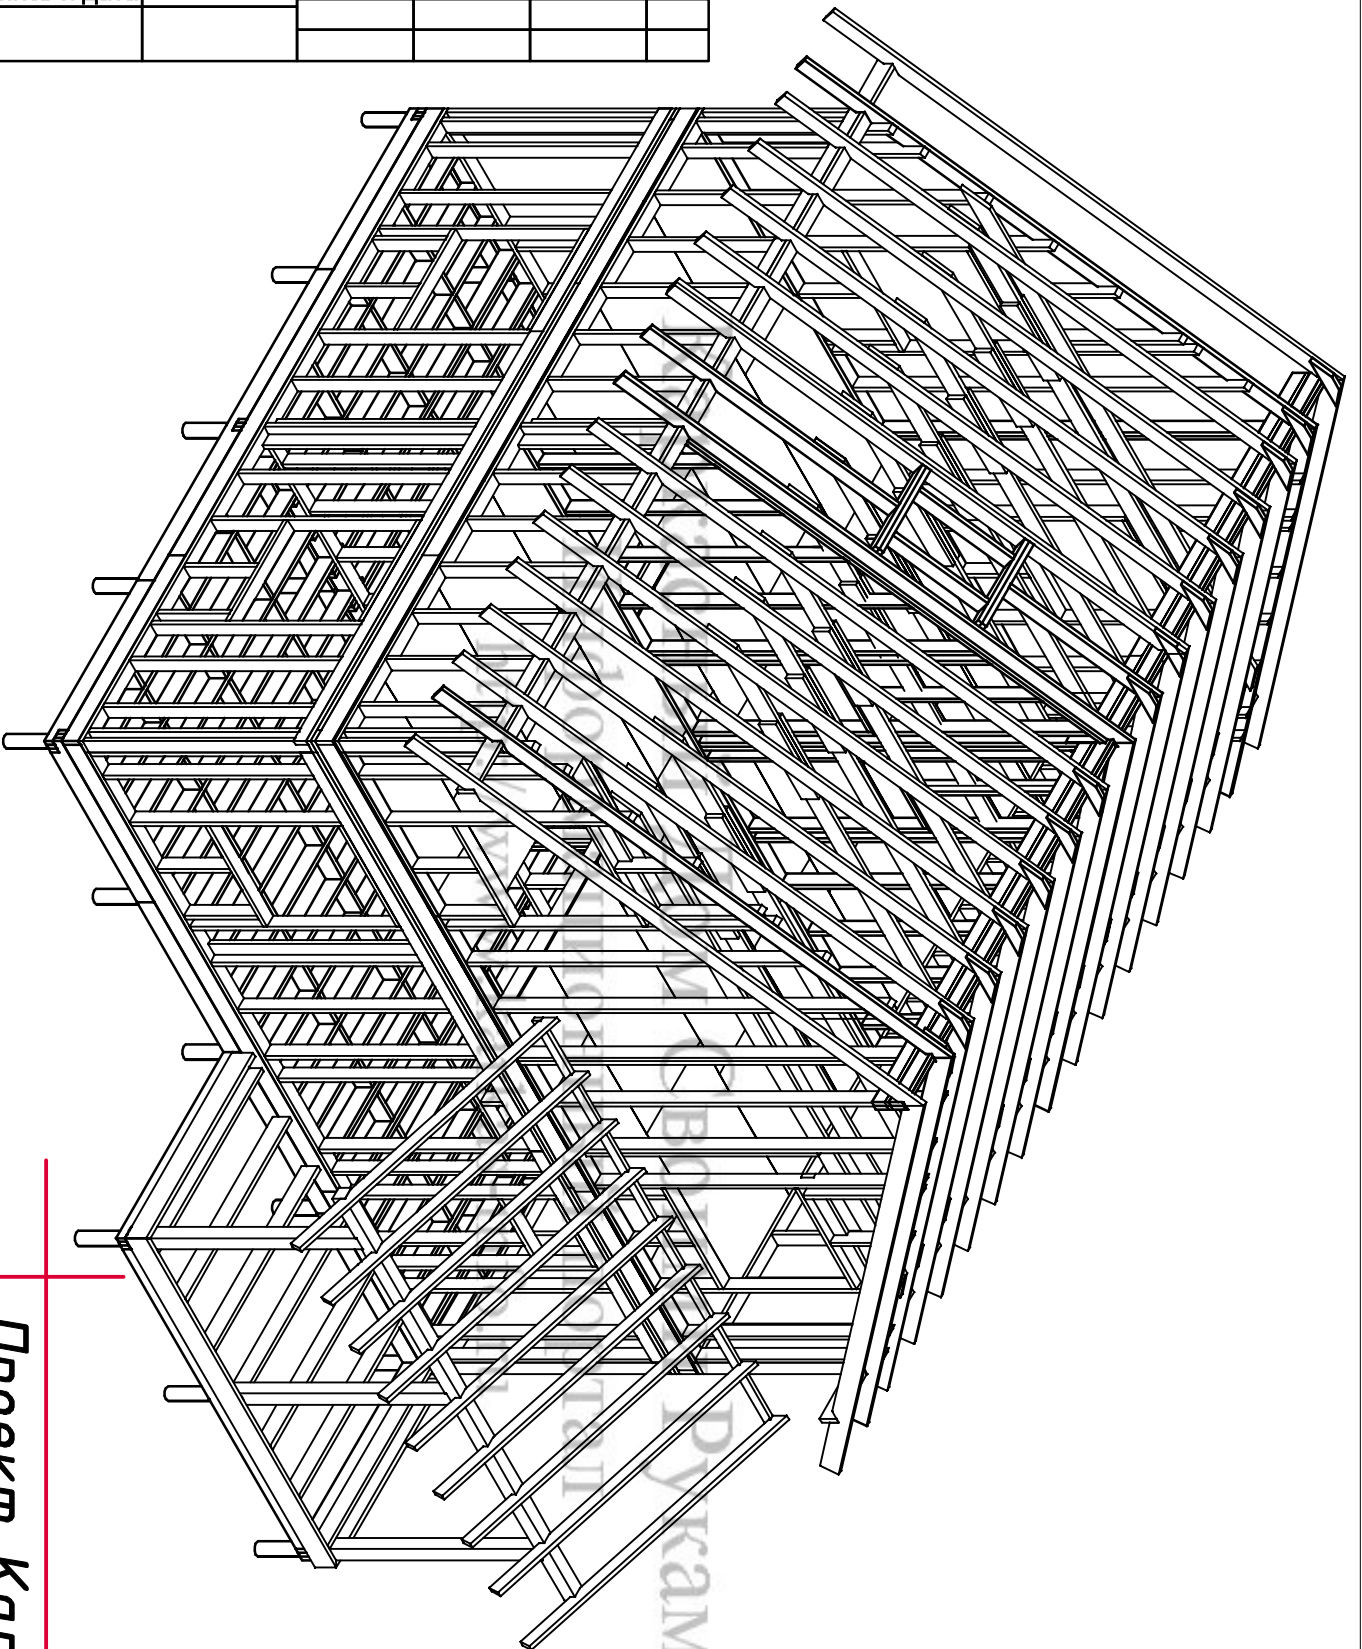

<http://www.karkas-info.ru>

Проект Каркасного дома
КД-115 "Ямуга-М".

Ведомость основного комплекта АС-Р

Лист	Наименование	Примечания
АС-01	Общие данные	
АС-02	План дома	
АС-03	Разрез дома	
АС-04	Фасады дома	
АС-05	Схема свайного поля	
АС-06	Схема обвязки свай	
АС-07	Балки обвязки	
АС-08	Нижнее перекрытие схема.	
АС-09	Нижнее перекрытие Раскрой/Узлы	
АС-10	Раскладка стен первого этажа	
АС-11	Стена.1 Рама 1-1	
АС-12	Стены.2 Рама 2-1	
АС-13	Стены.3 Рама 3-1	
АС-14	Стены.4 Рама 4-1	
АС-15	Стены.5 Рама 5-1, 5-2	
АС-16	Стены. Верхняя обвязка	
АС-17	Верхнее перекрытие.	
АС-18	Настил ОСБ	
АС-19	Мансарда. Стена 6. 6-1	
АС-20	Мансарда. Стена 7. 7-1	
АС-21	Установка коньковой балки.	
АС-22	Фронтон-1	
АС-23	Фронтон-2	
АС-24	Фронтон/Перегородка-3	
АС-25	Общий вид каркаса с фронтонами	

Ведомость основного комплекта АС-Р

Лист	Наименование	Примечания
АС-26	Схема стропил	
АС-27	Схема распол. листов обш. ОСБ 1.эт	
АС-28	Схема распол. листов обш. ОСБ Манс.	
АС-29	Крыльцо	
АС-30	Настил ОСБ на первом этаже.	*
АС-31	Перегородки 1.этажа и мансарды	
АС-32	Лестница на крыльцо	
АС-33	Количество основных материалов	

Согласовано

Ив. подл.	Подпись и дата	Возм. инв



Информационный Дом
Своими Руками
портал
<http://www.karkas-info.ru>

Внимание!
*Перед началом строительства необходимо проконсультироваться с местным архитектором или строительным экспертом, членом СРО, для привязки объекта к местности, и получения консультации что материалы и строительные решения, в конструкции здания, соответствуют строительным нормам и рекомендациям по возведению хозяйственных и жилых строений для вашего района проживания.

Лист	Недок	Подпись	Дата	Каркасный дом КД-115 "Ямуга-М"			
				Ведомость комплекта.	Стадия	Лист	Листов
				Общие данные.	АС	01	33
				-/-	http://www.karkas-info.ru		

Согласовано

Ив. подл. Подпись и дата Возм. инв

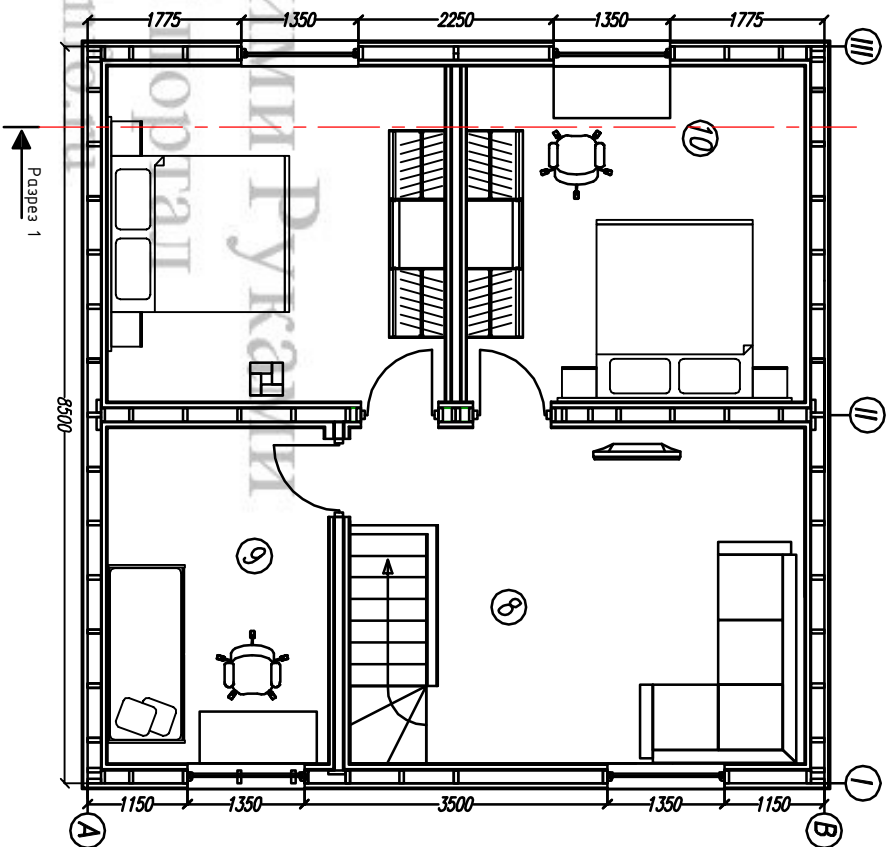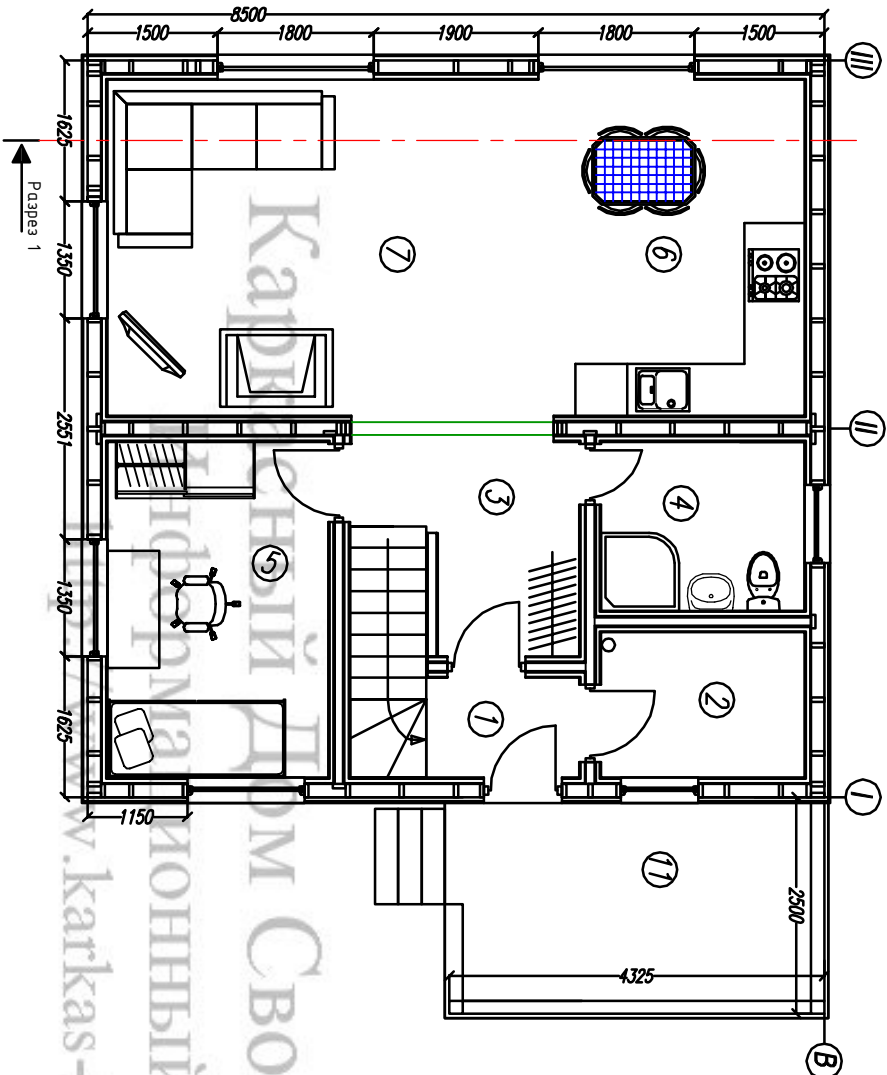

План дома

Ном.	Наименование	S/м.2	Ном.	Наименование	S/м.2
01	Тамбур	3,0	07	Зал	16,1
02	Тех.комната	4,0	08	Холл	18,0
03	Прихожая	6,7	09	Спальня	9,7
04	Сан.узел	4,6	10	Спальня	15,1
05	Спальня	9,7	11	Терраса	10,2
06	Кухня	15,7			
Итого:					115,0м2

Каркасный дом КД-115 "Ямуга"

Лист

Неподк

Подпись

Дата

План дома


Стация Лист Листов

АС 02 33

-/-

http://www.karkas-info.ru


Ив. подл.	Подпись и дата	Возм. инв				

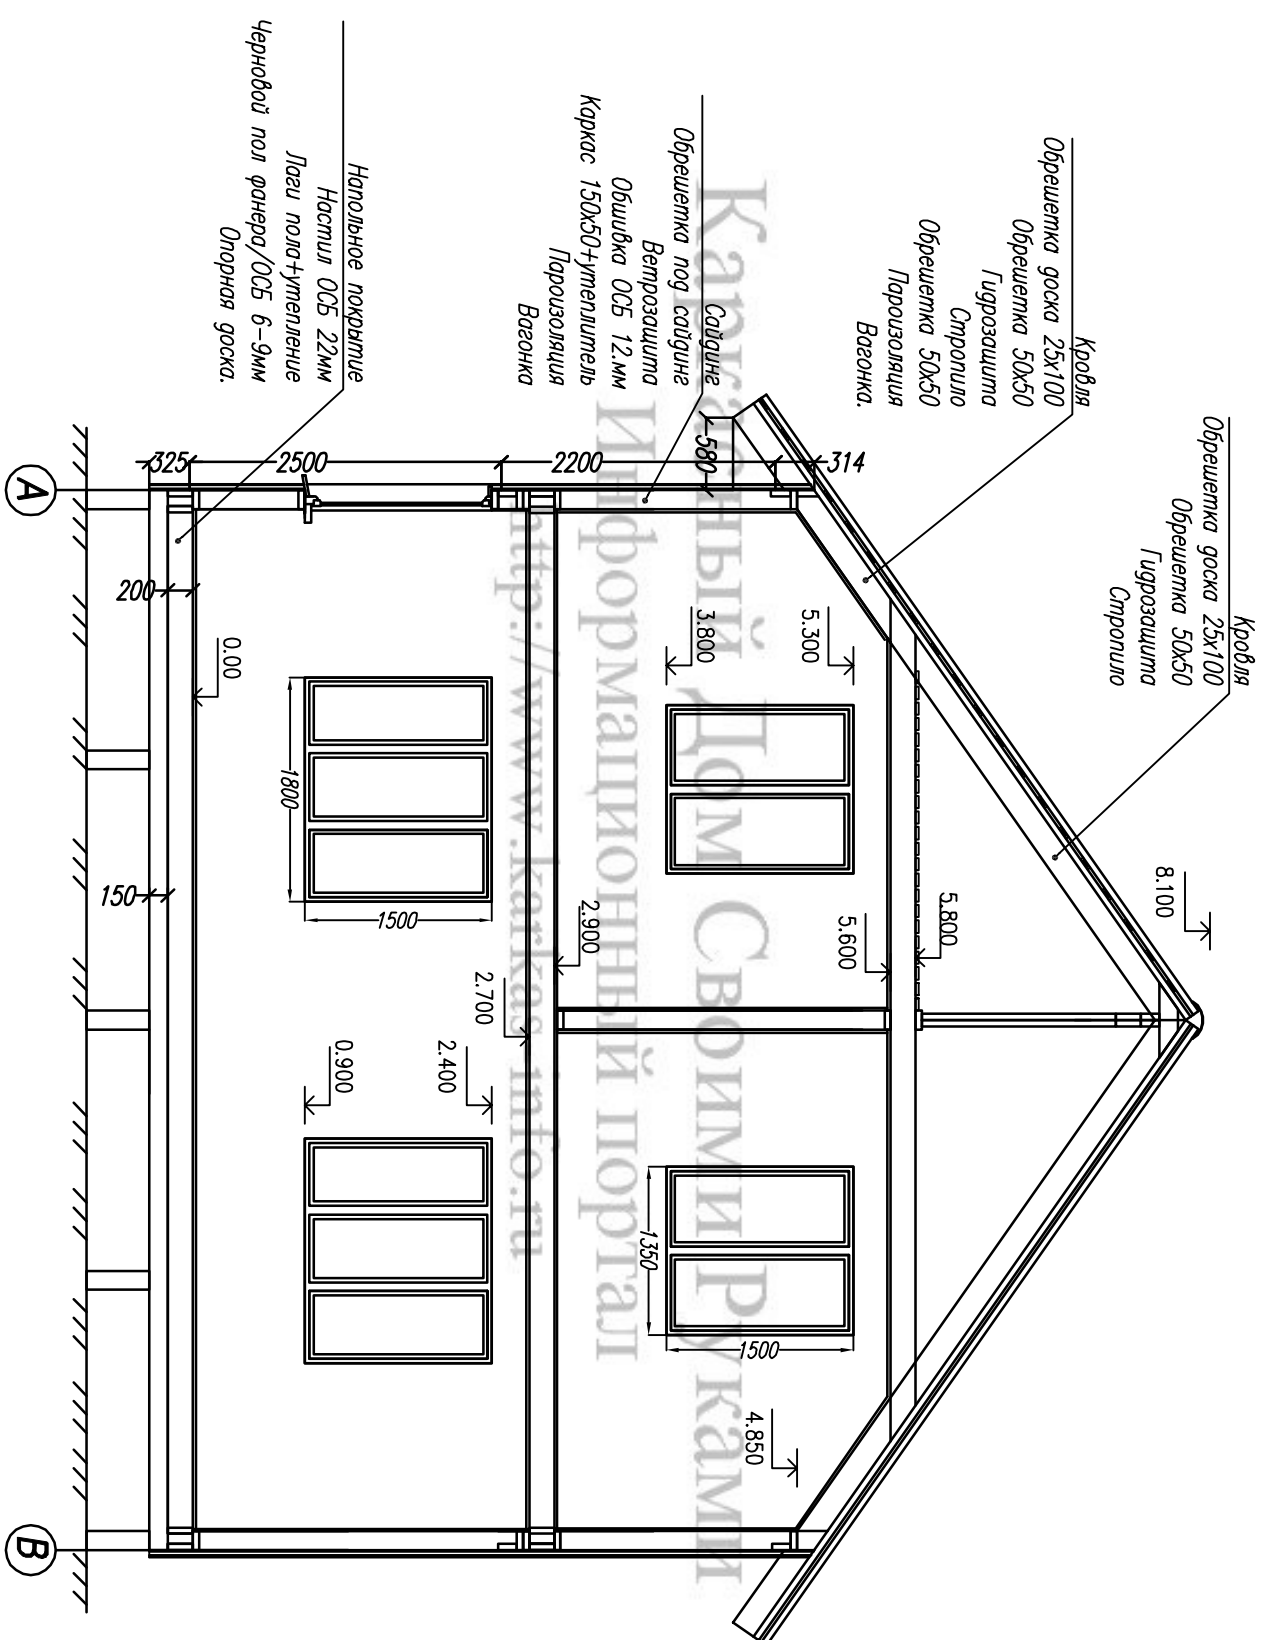

Лист	Недок	Подпись	Дата	Каркасный дом КД-115 "Ямуга-М"		
Разрез дома 1-1				Стадия	Лист	Листов
				АС	03	33
-/-				http://www.karkas-info.ru		

Согласовано


Ив. подл.	Подпись и дата	Возм. инв				

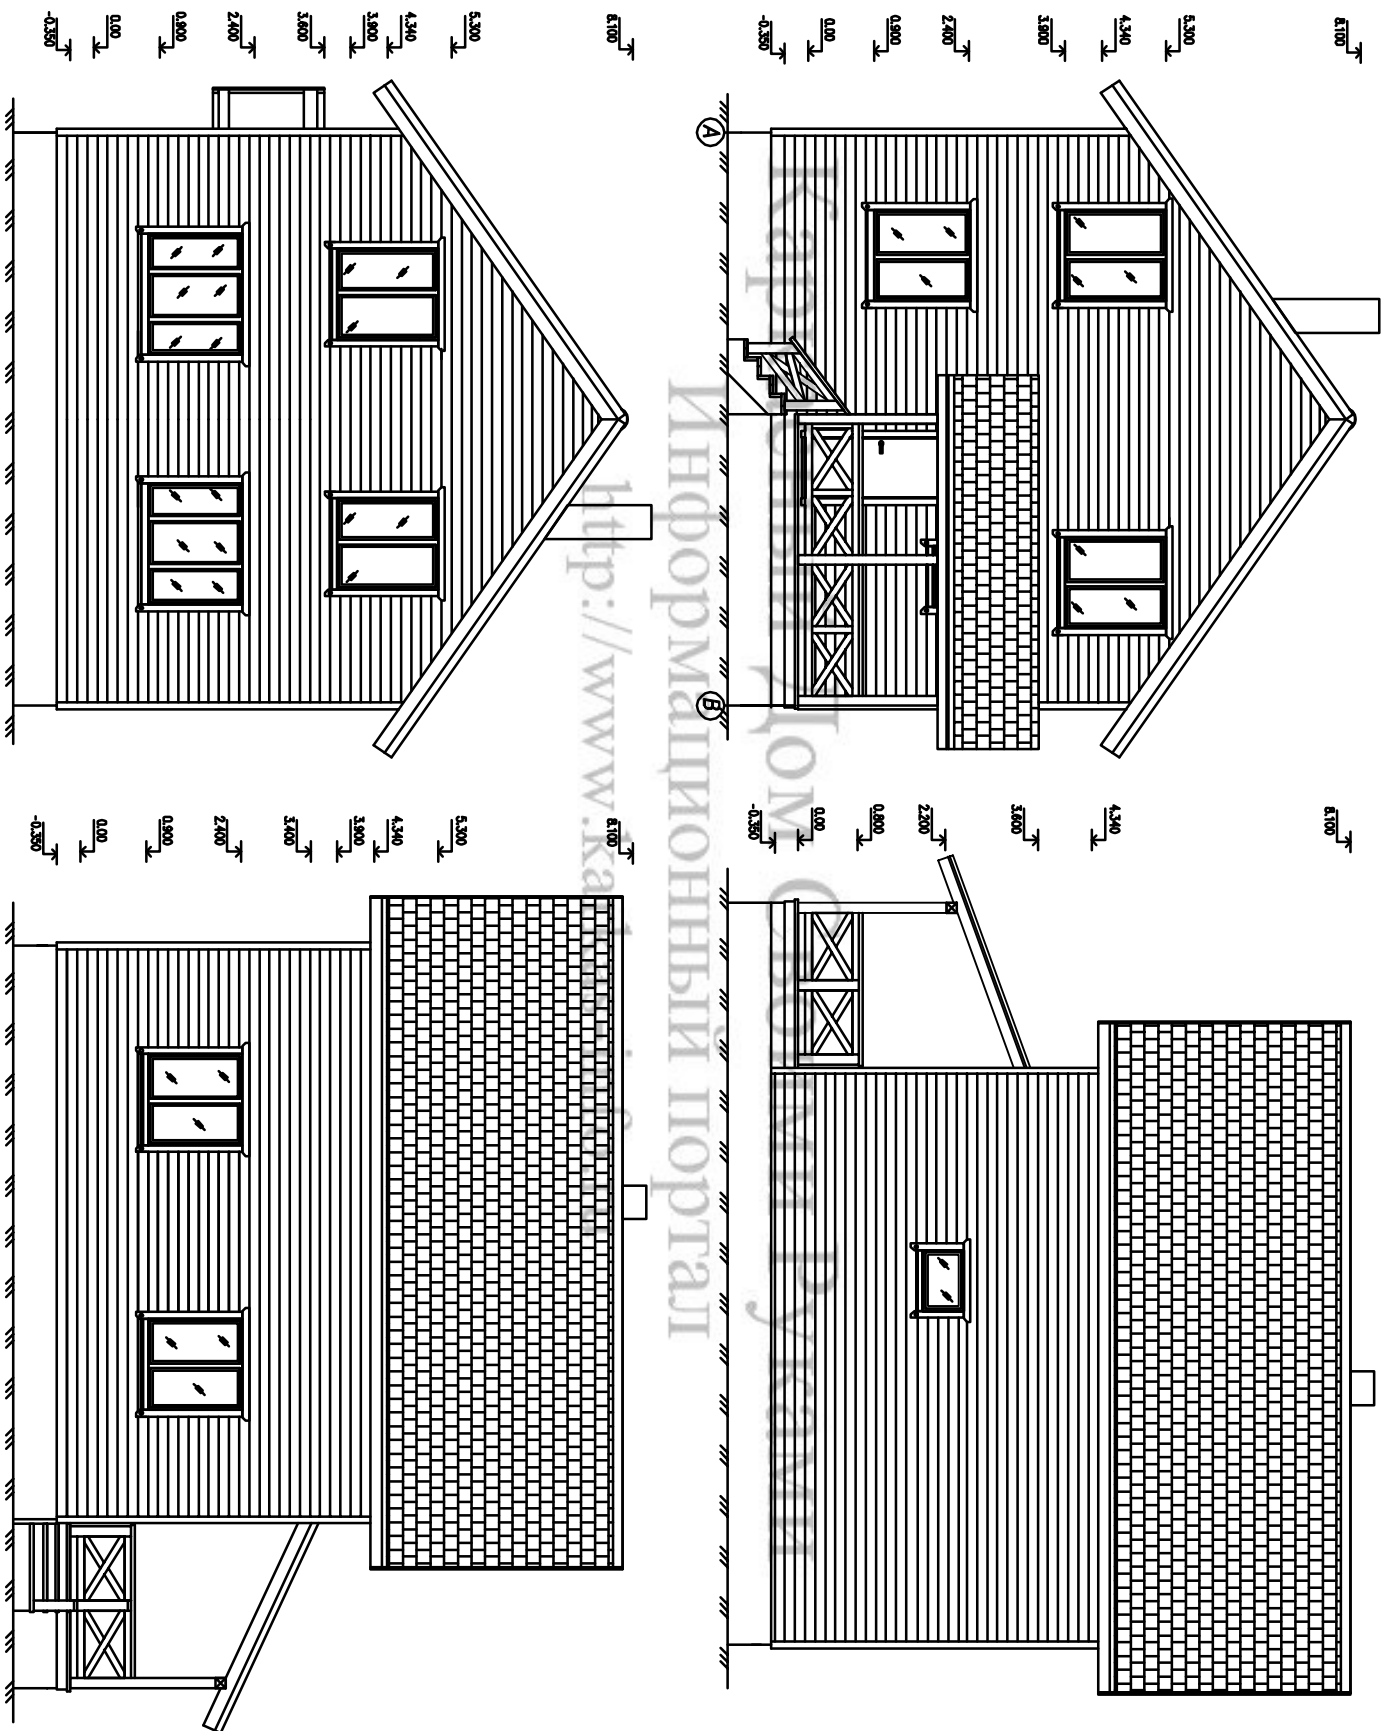

Лист	Недок	Подпись	Дата	Каркасный дом КД-115 "Ямуга-М"			
				Фасад дома	Стадия	Лист	Листов
					АС	04	33
				-/-	http://www.karkas-info.ru		

Согласовано


Ив. подл.	Подпись и дата	Возм. инв				

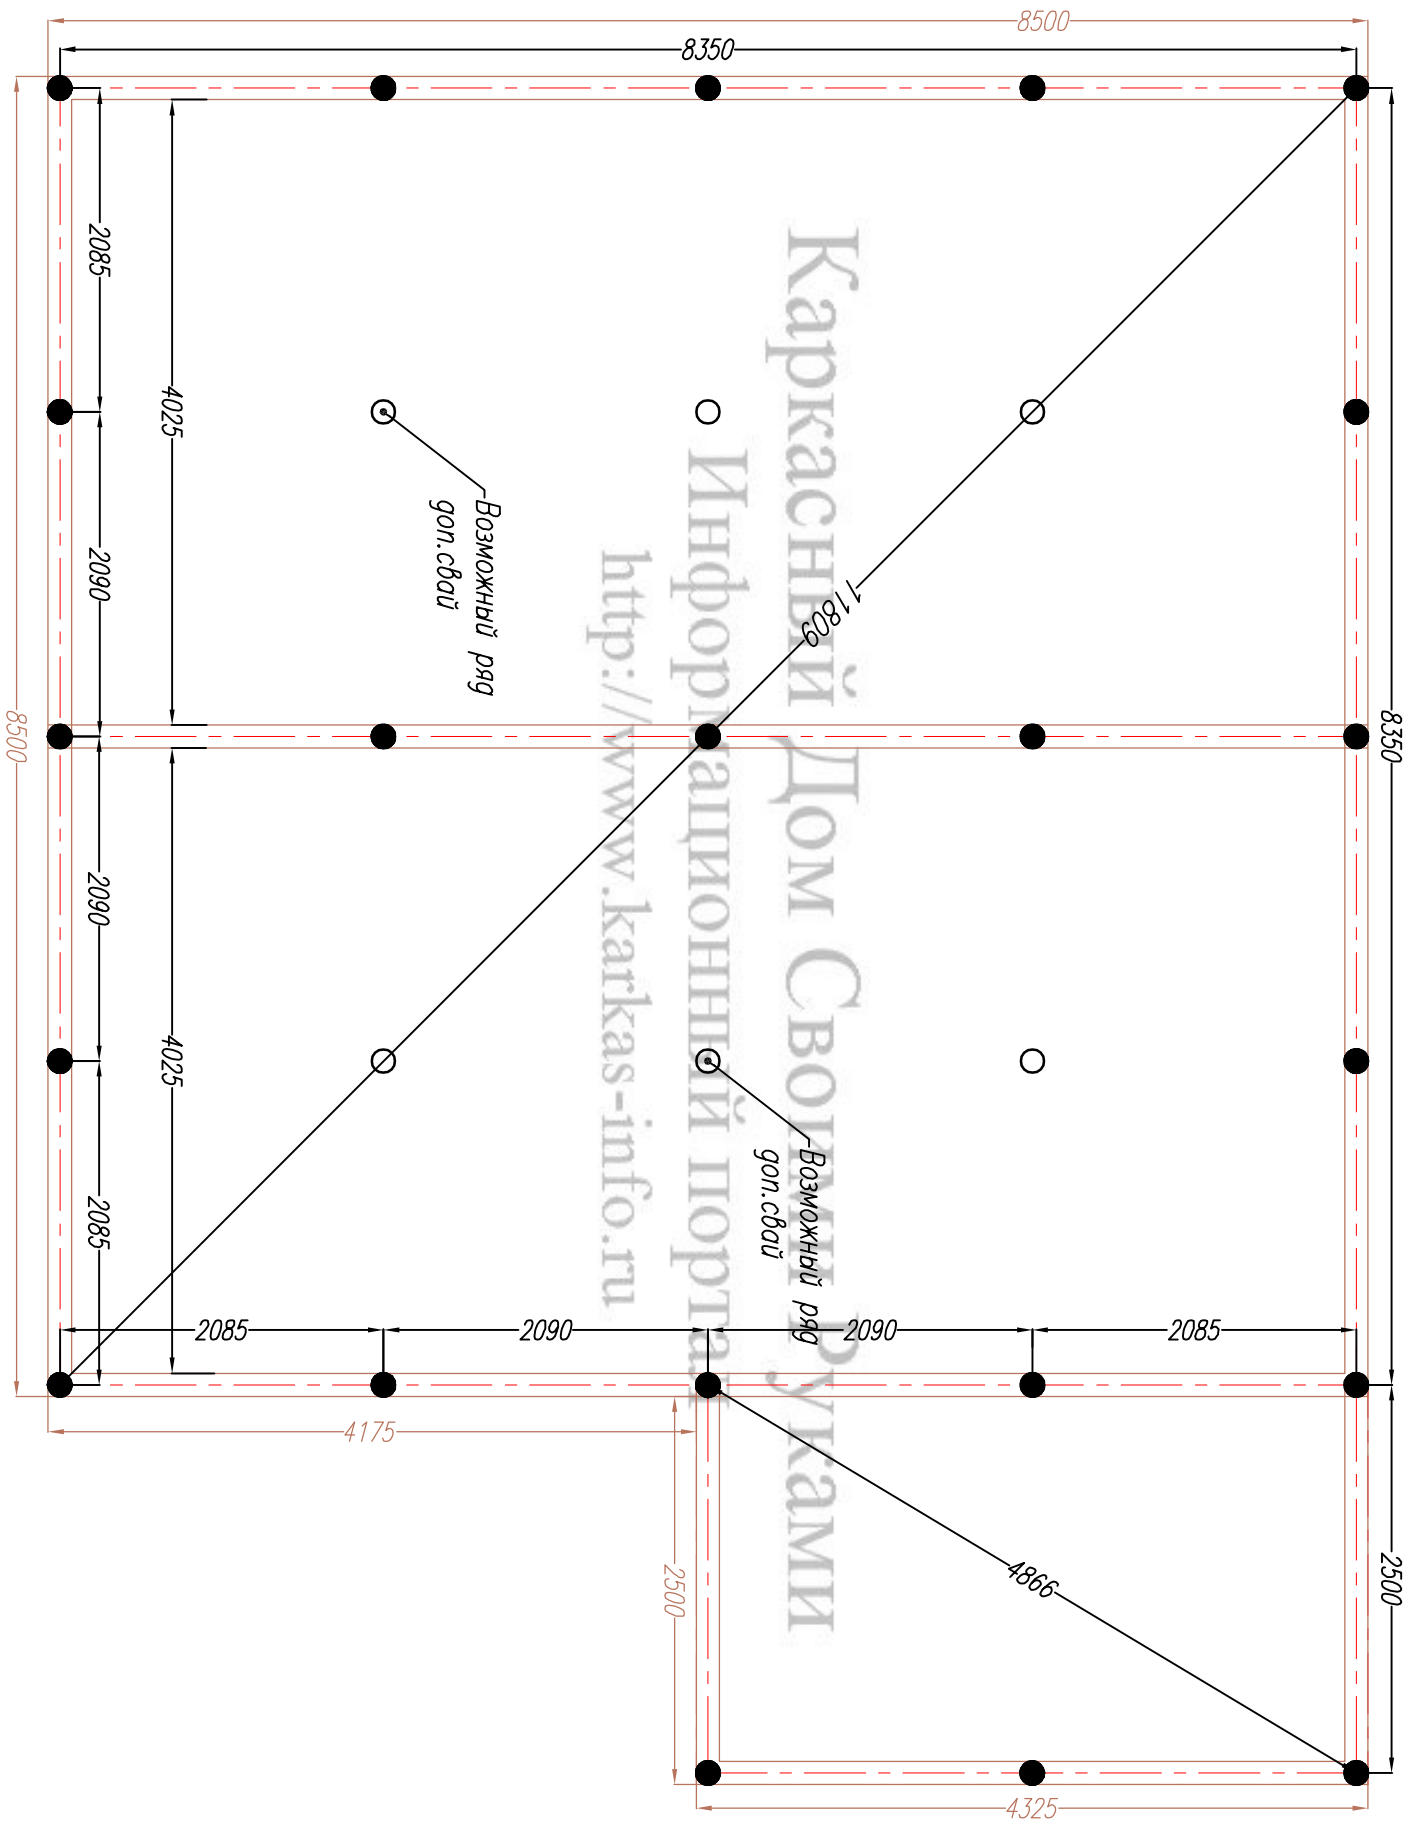

Лист	Недок	Подпись	Дата	Каркасный дом КД-115 "Ямуга-М"		
				Стадия	Лист	Листов
				АС	05	33
				-		
				http://www.karkas-info.ru		

Согласовано


Ив. подл.	Подпись и дата	Возм. инв				

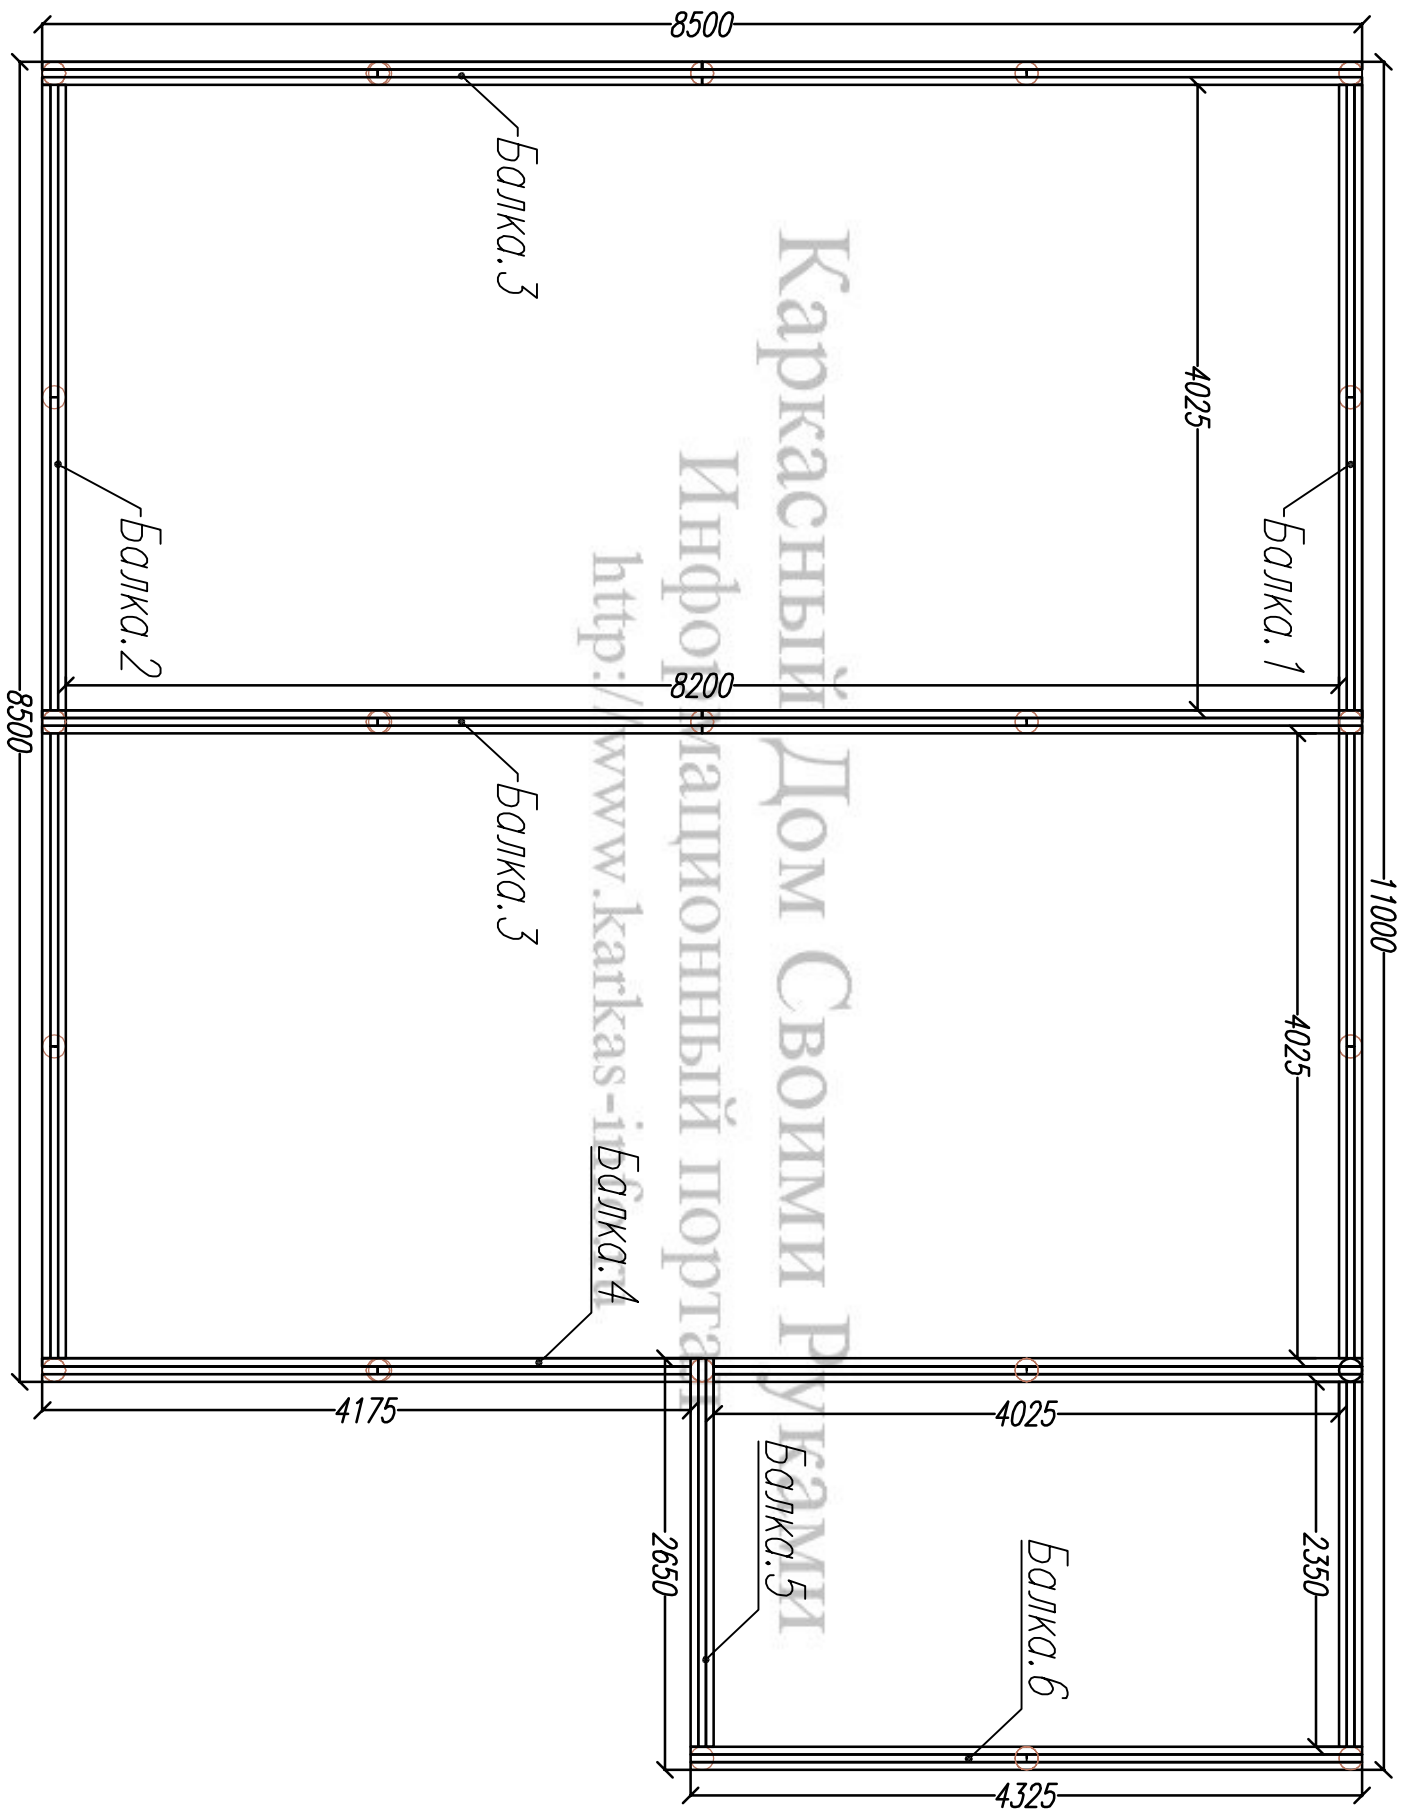


Лист	№ док	Подпись	Дата	Каркасный дом КД-115 "Ямуга-М"			
				Схема обвязки	Стадия	Лист	Листов
					АС	06	33
				-/-	http://www.karkas-info.ru		

Согласовано

Ив. подл.	Подпись и дата	Возм. инв			
-----------	----------------	-----------	--	--	--

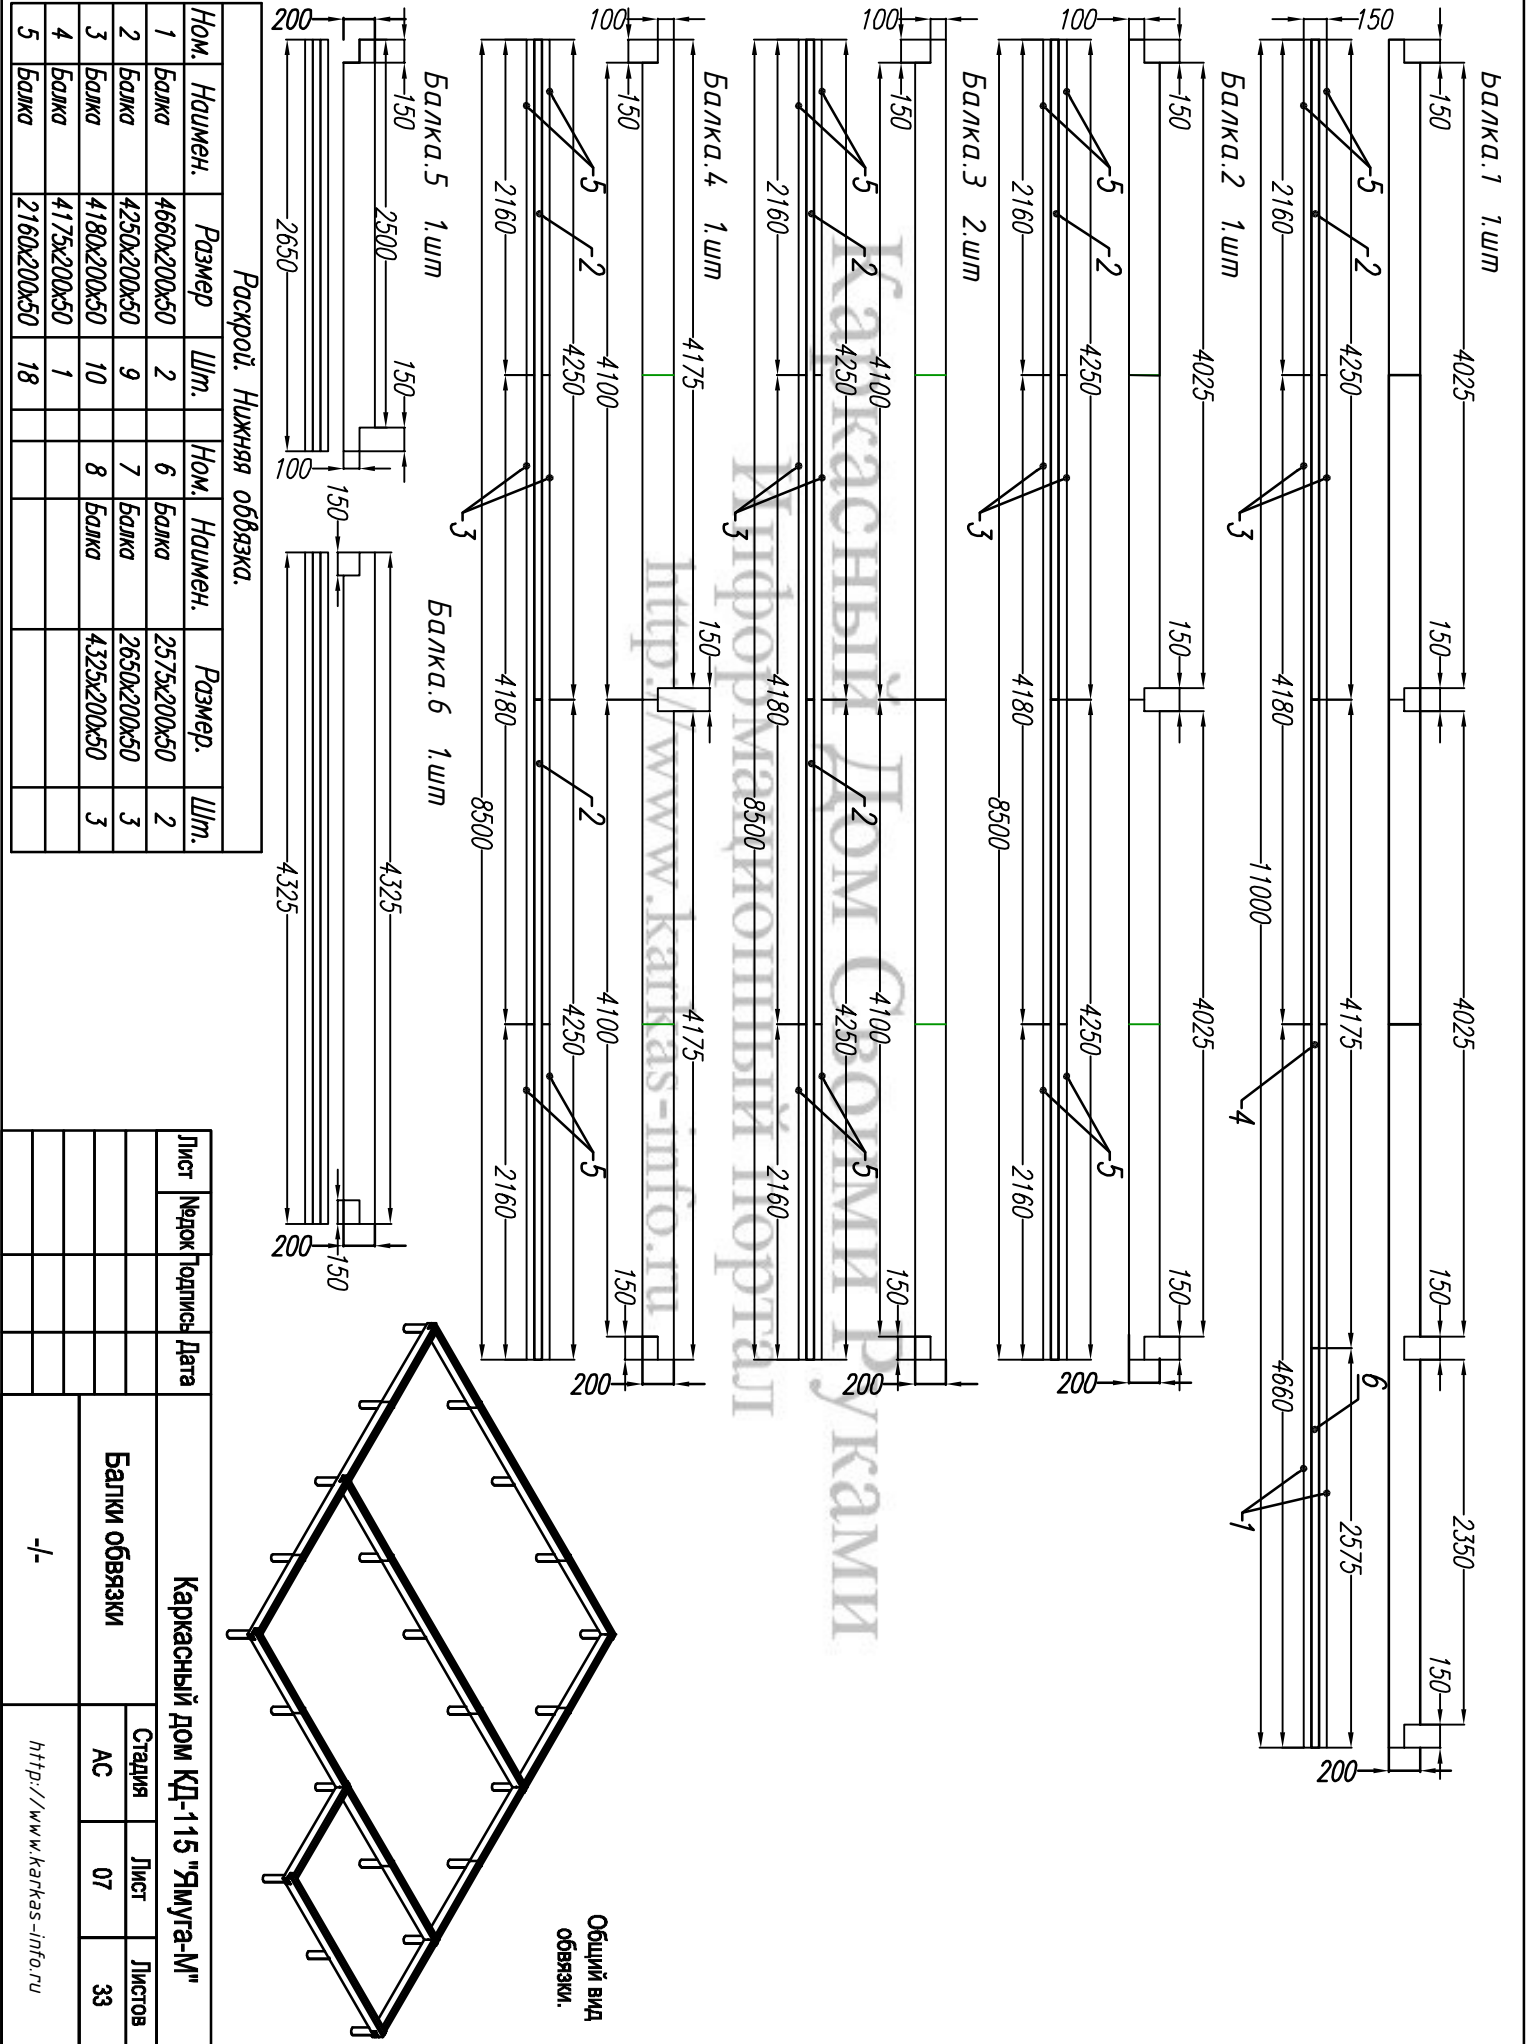

Лист	Недок	Подпись	Дата	Каркасный дом КД-115 "Ямуга-М"		
Балки обвязки				Стация	Лист	Листов
				АС	07	33
-/-				http://www.katkas-info.ru		

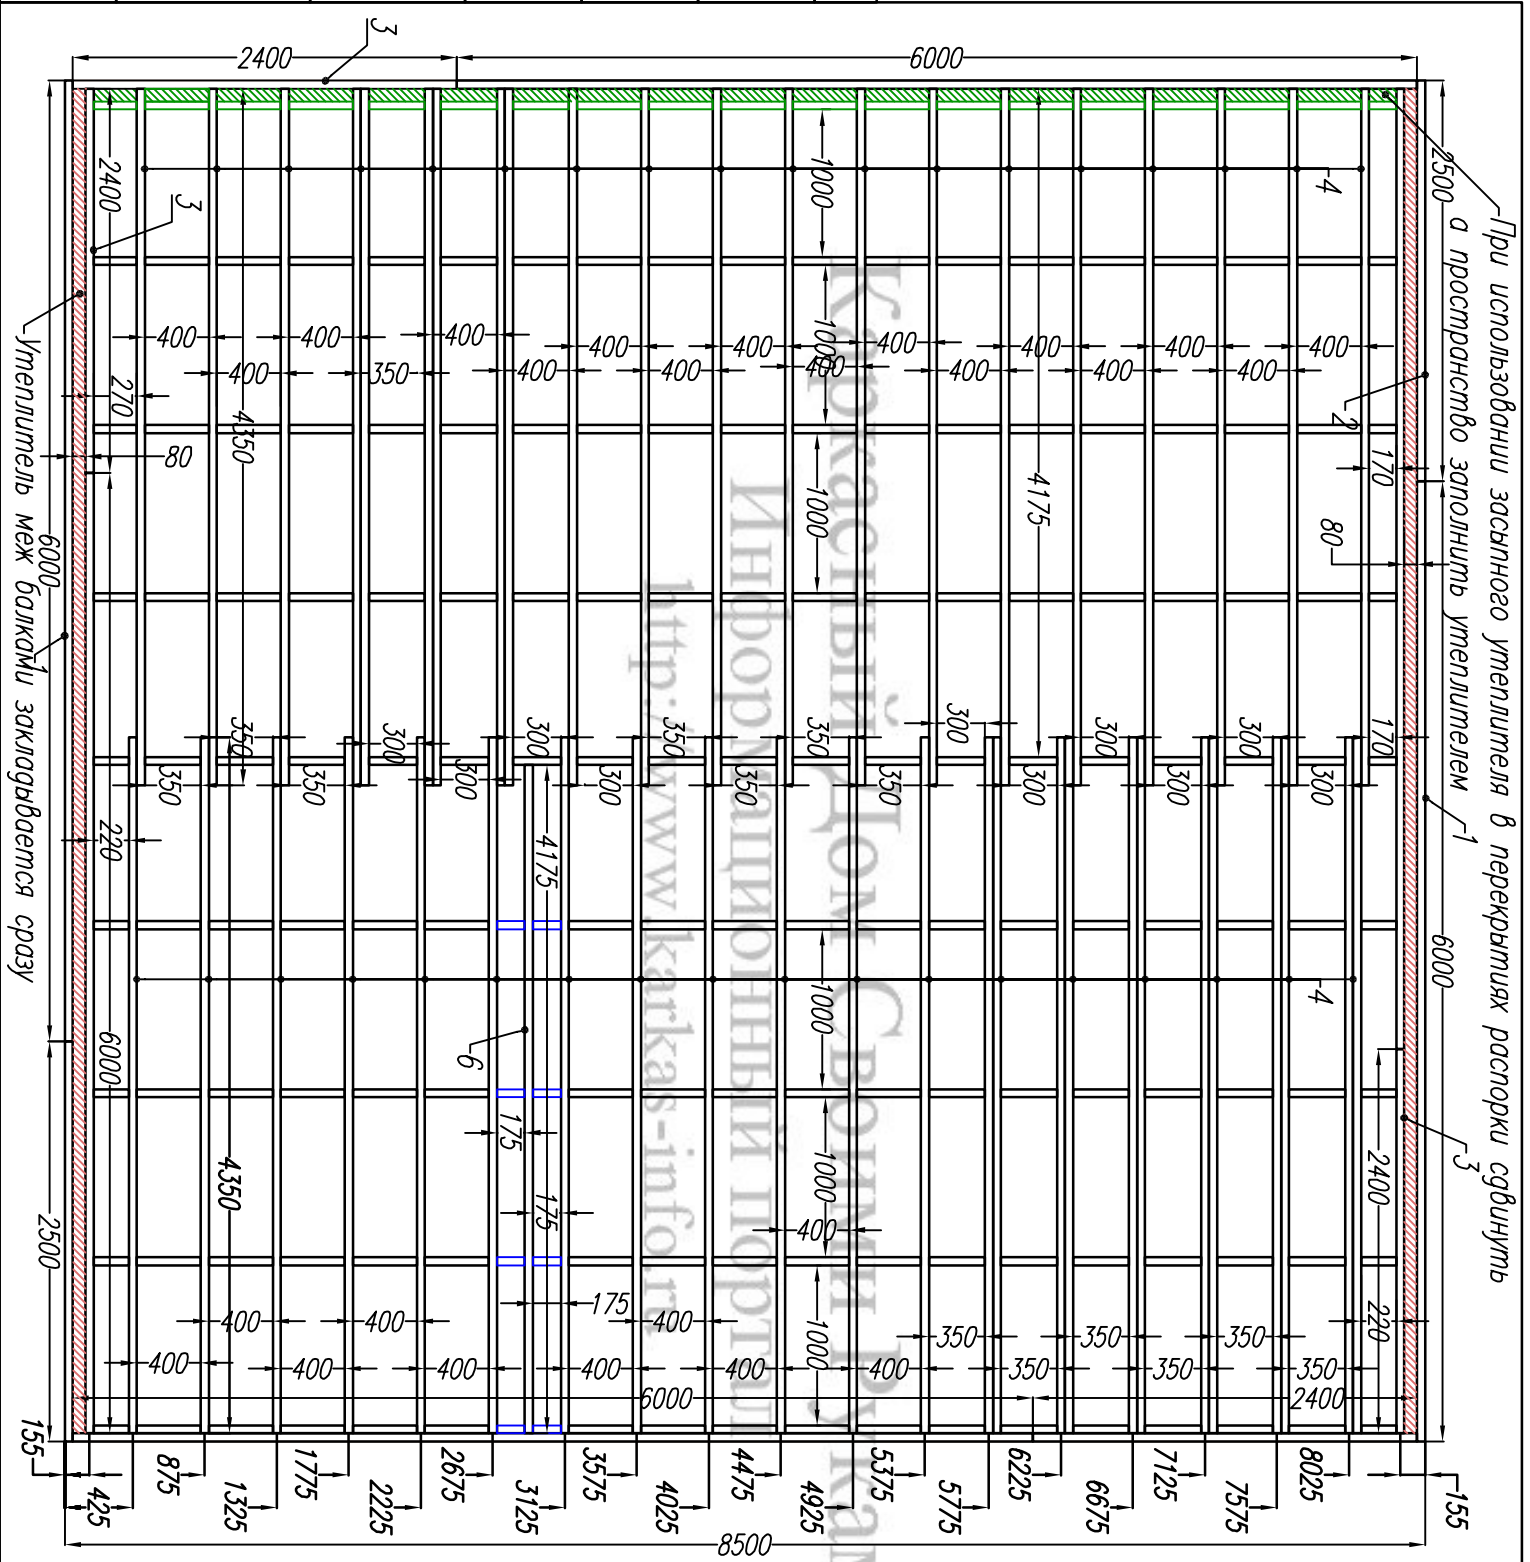

Лист	Недок	Подпись	Дата	Каркасный дом КД-115 "Ямуга-М"		
				Стадия	Лист	Листов
				АС	08	33
				-		
				http://www.karkas-info.ru		

Согласовано

Ив. подл. Подпись и дата Возм. инв

Раскрой. Нижнее перекрытие	Ном.	Наименов.	Размер.	Шт.
1	Фасад. доска	6000x200x50		6
2	Фасад. доска	2500x200x50		2
3	Фасад. доска	2400x200x50		4
4	Лага	4350x200x50		45
5	Мост.	По месту		174
6	Лага	4175x200x50		1

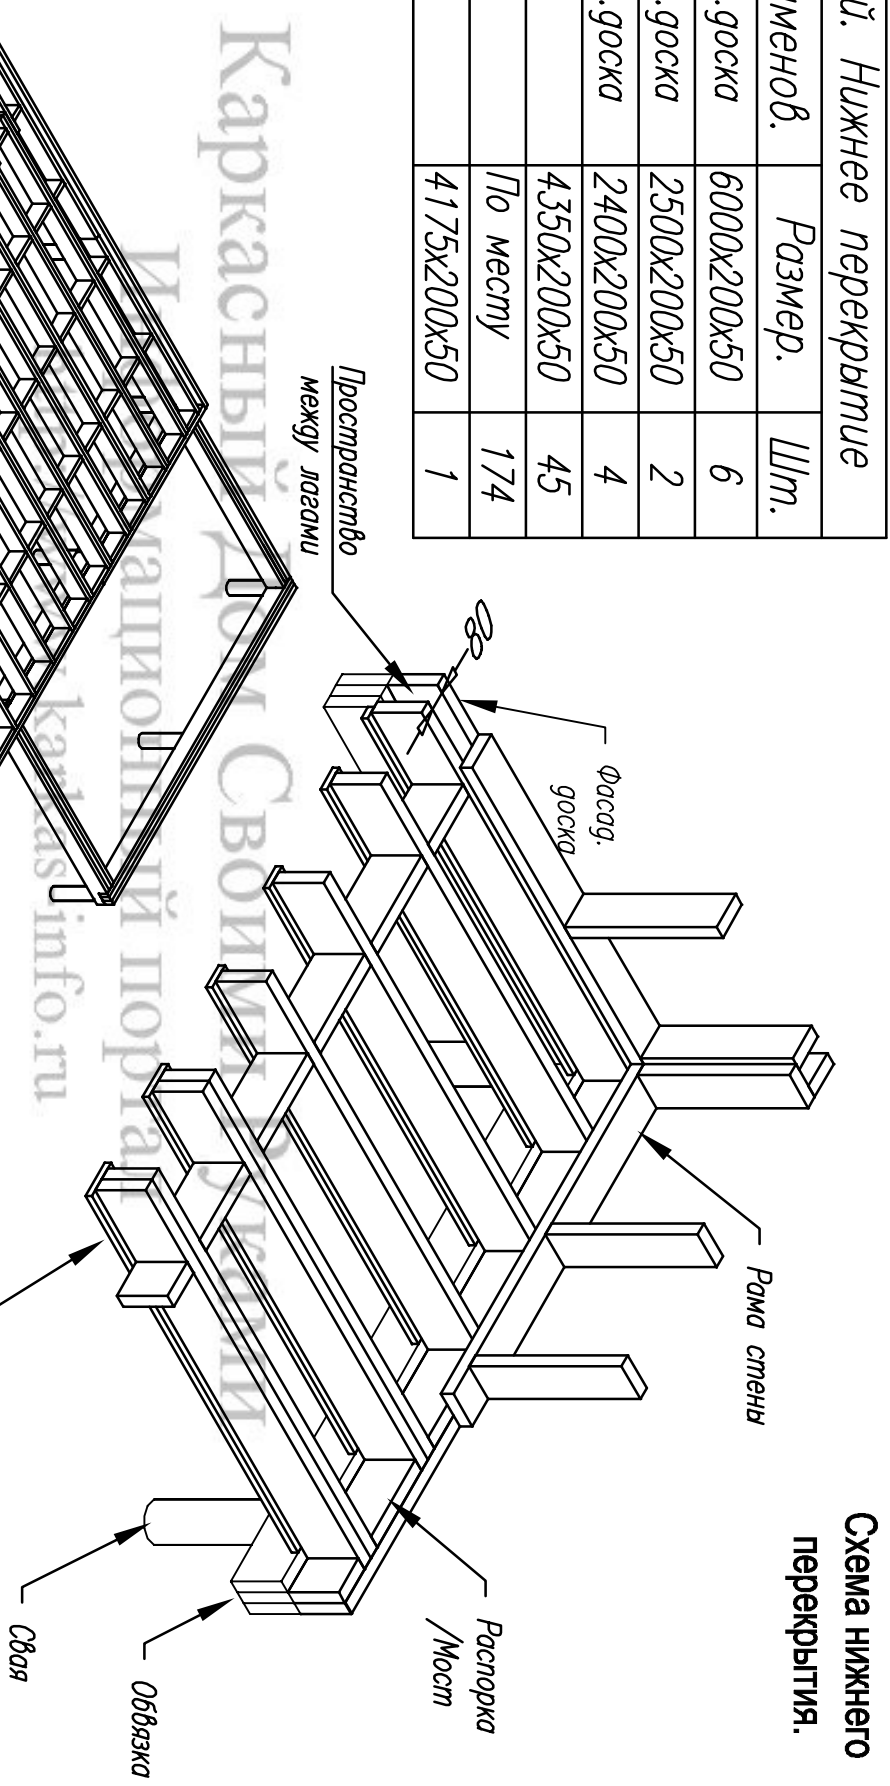
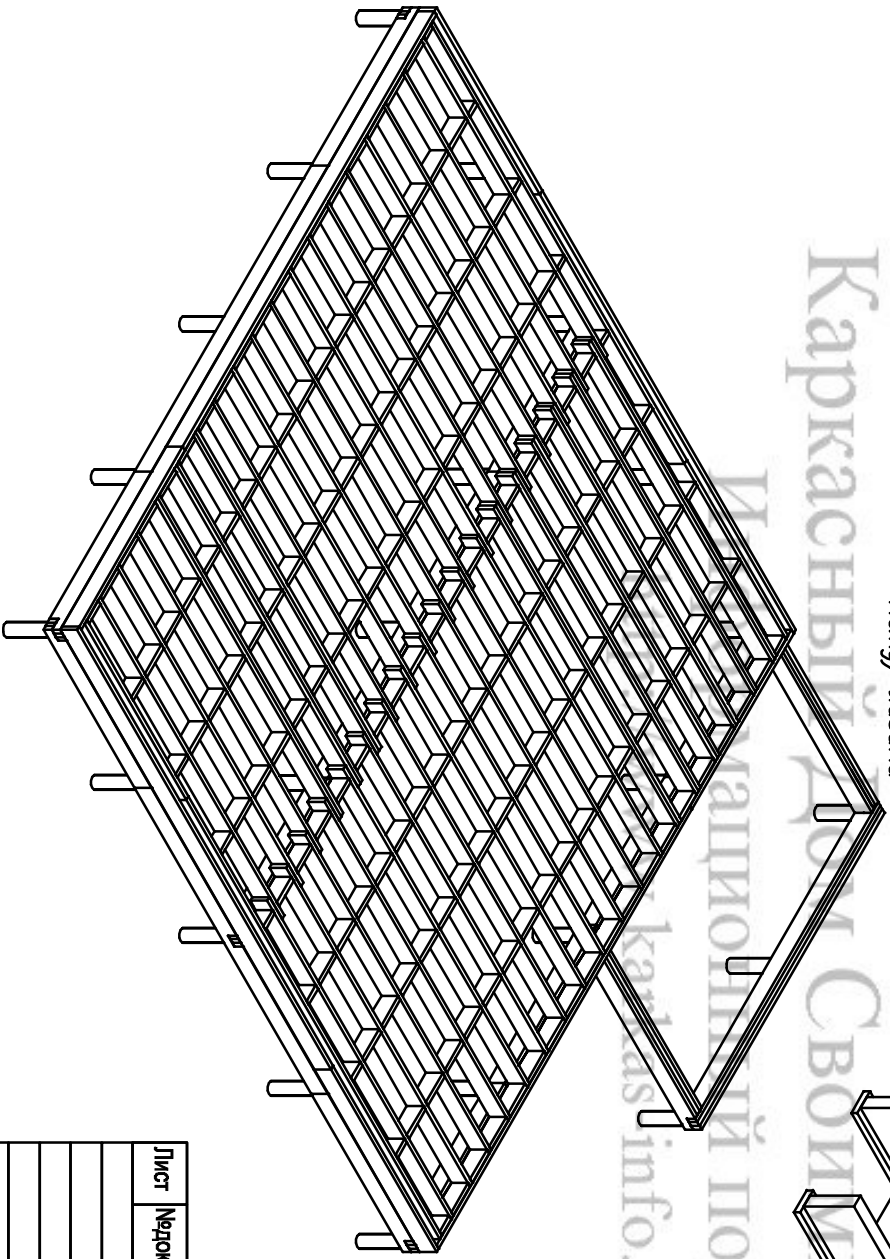



Схема нижнего перекрытия.

Лист	Недок	Подпись	Дата	Каркасный дом КД-115 "Ямуга-М"		
				Нижнее перекрытие		
				Стадия	Лист	Листов
				АС	09	33
Раскрой/Узлы				http://www.karkas-info.ru		




Согласовано

Ив. подл.	Подпись и дата	Возм. инв				

лист днар 1-4

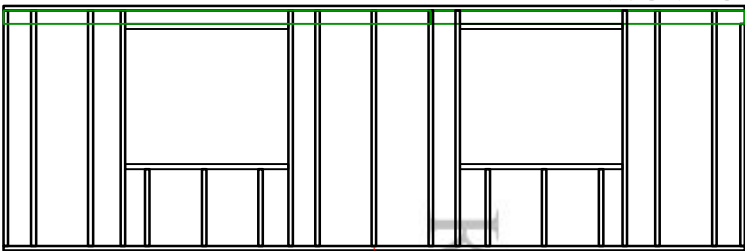


Стена 1 Рама 1-1

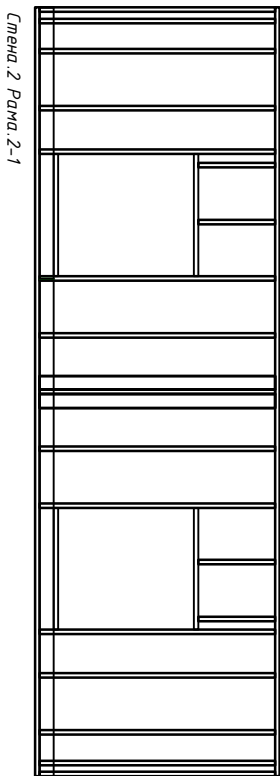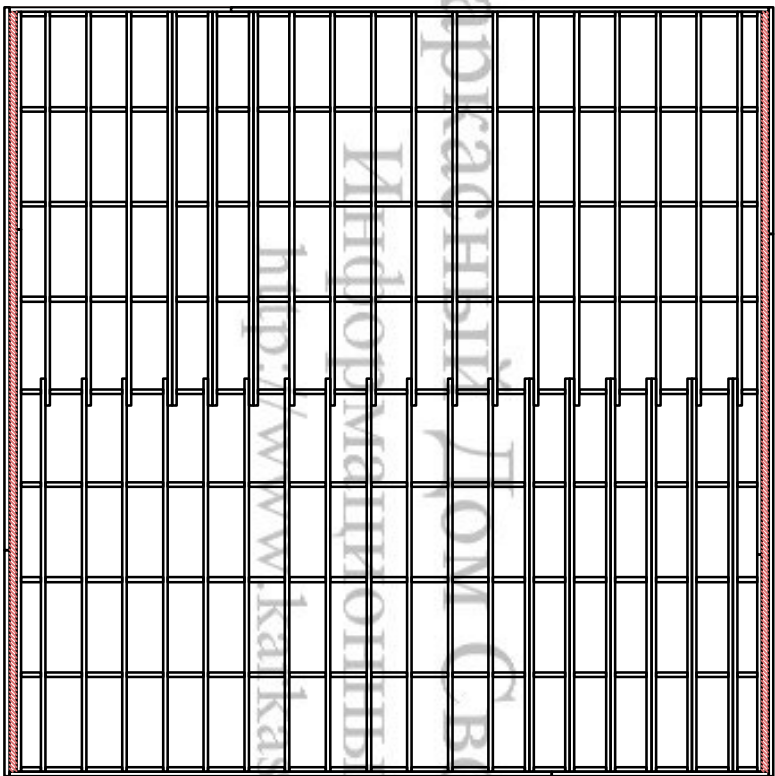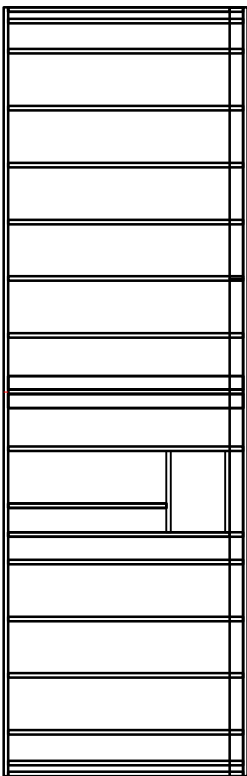


Стена 2 Рама 2-1


лист днар 1-3

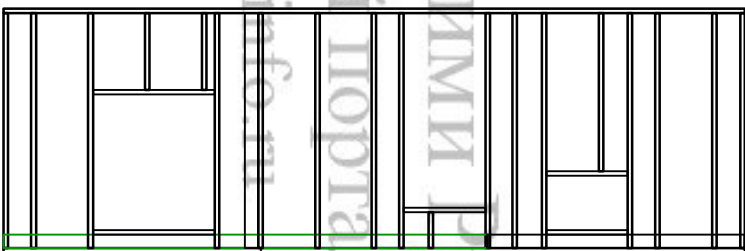


Стена 1 Рама 1-1

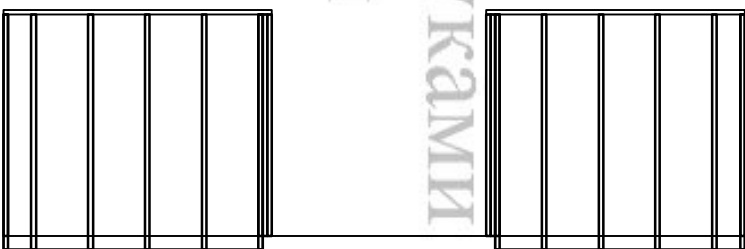

лист днар 1-5


 


лист днар 2-5

 

Лист	Недок	Подпись	Дата	Каркасный дом КД-115 "Ямуга-М"		
Стены.				Стадия	Лист	Листов
Раскладка стен 1.эт				АС	10	33
				http://www.kalkas-info.ru		

Стена.1 Рама.1-1

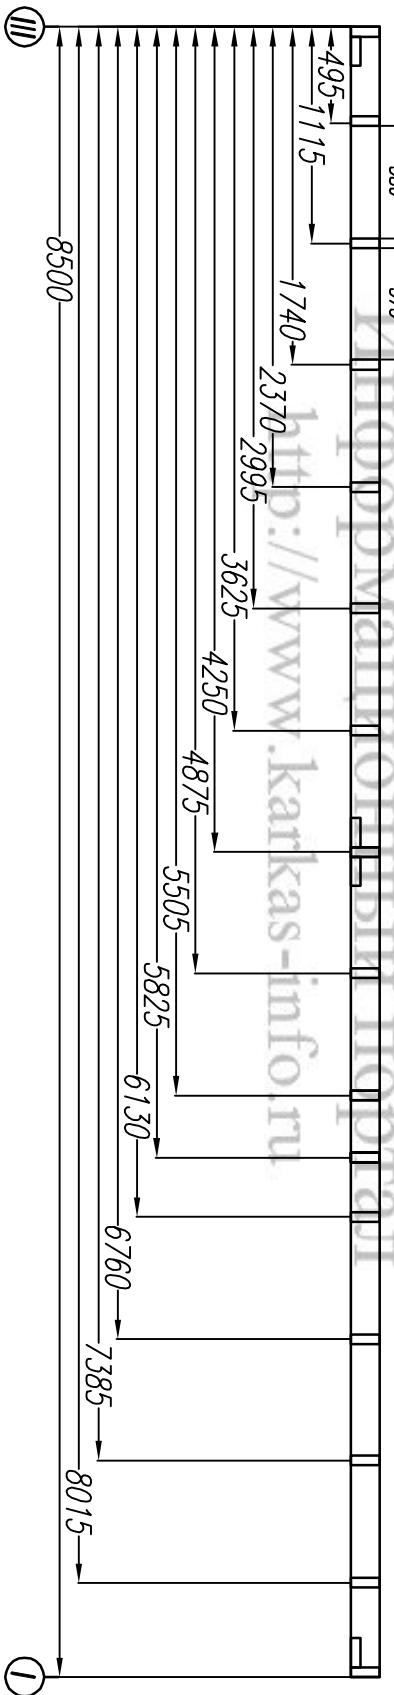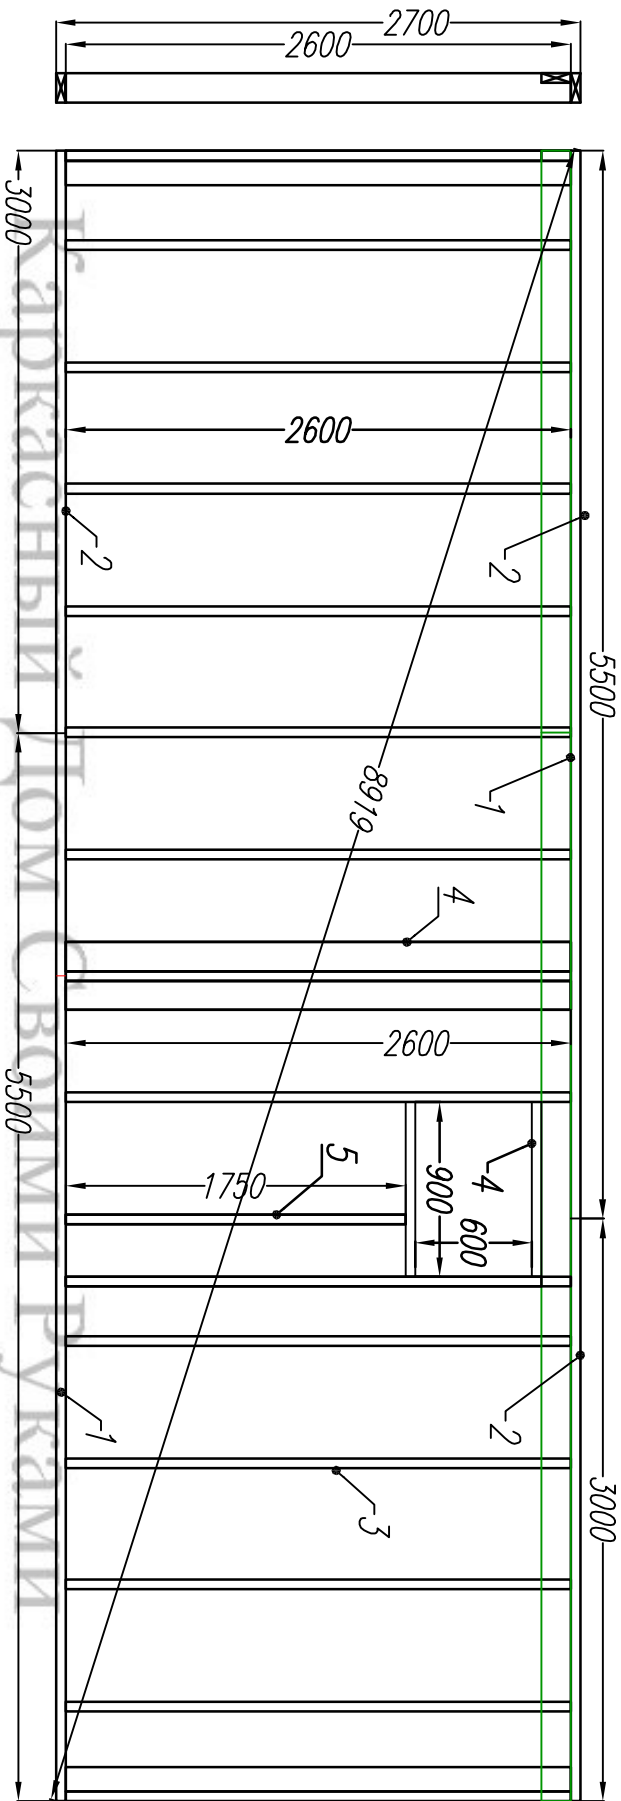

Раскрой. Стена.1 Рама.1-1

Ном.	Наименов.	Размер.	Штм.
1	Лежень	5500x150x50	3
2	Лежень	3000x150x50	3
3	Стойка	2600x150x50	19
4	Балка	900x150x50	2
5	Стойка	1750x150x50	1

Согласовано

Ив. подл.	Подпись и дата	Возм. инв

Каркасный дом КД-115 "Ямуга-М"

Стены.

Рама 1-1



Лист	Недок	Подпись	Дата	Стадия	Лист	Листов
				АС	11	33

http://www.karkas-info.ru

Согласовано

Ив. подл.	Подпись и дата	Возм. инв


Раскрой. Стена. 1 Рама. 1-1			
Ном.	Наименов.	Размер.	Шт.
1	Лежень	5500x150x50	3
2	Лежень	3000x150x50	3
3	Стойка	2600x150x50	17
4	Балка	1350x150x50	4
5	Стойка	850x150x50	4

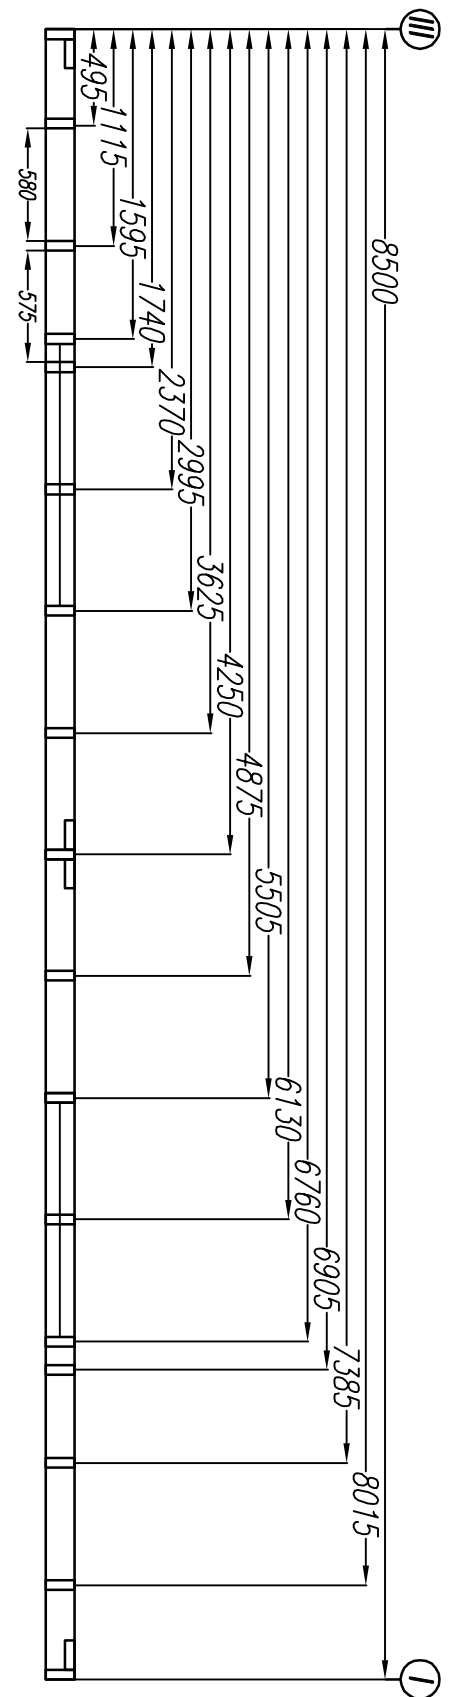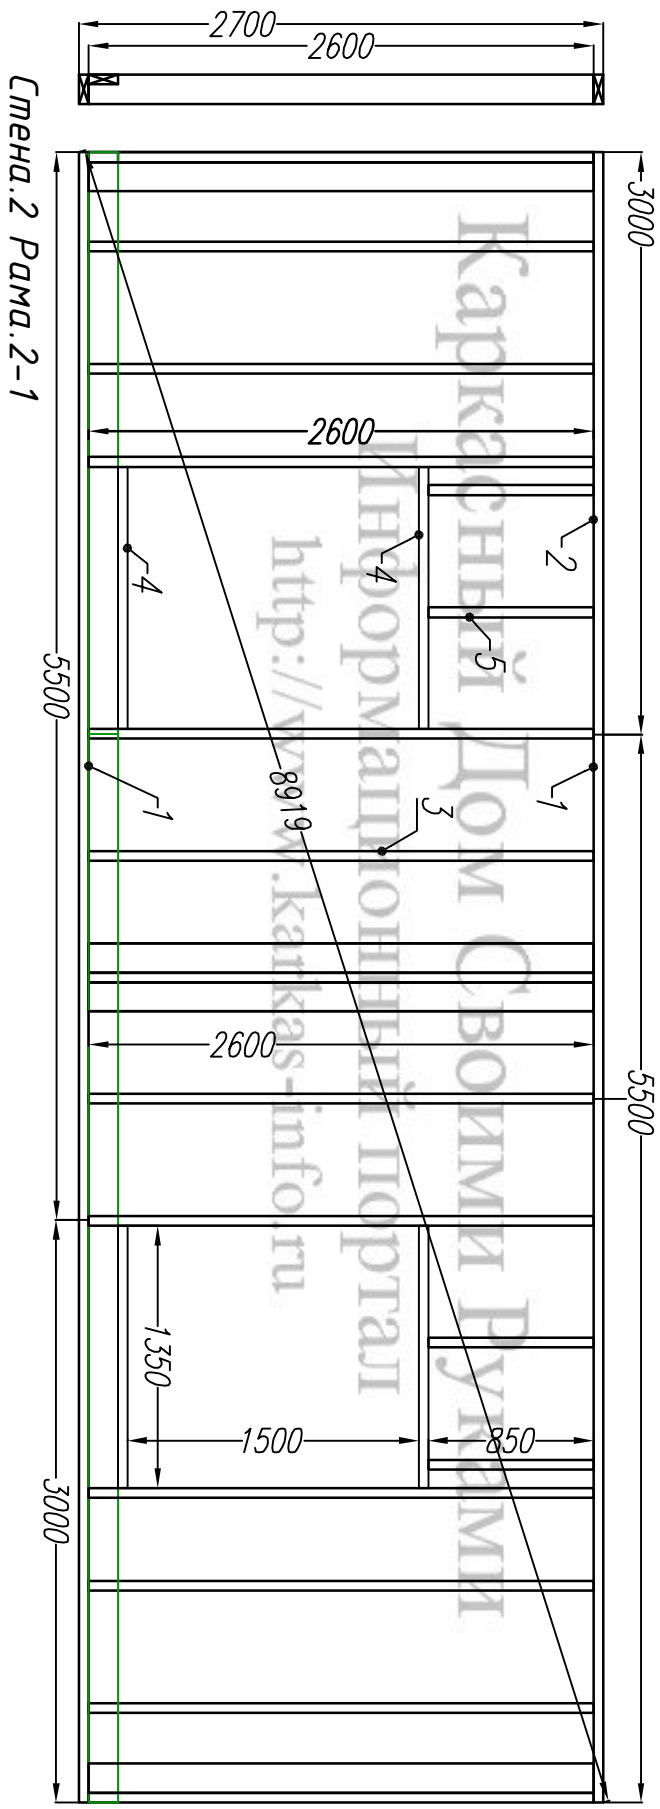

Лист	Недок	Подпись	Дата	Каркасный дом КД-115 "Ямуга-М"		
				Стены.		
				Стадия	Лист	Листов
				АС	12	33
Рама 2-1				http://www.karkas-info.ru		

Согласовано

Ив. подл. Подпись и дата Возм. инв

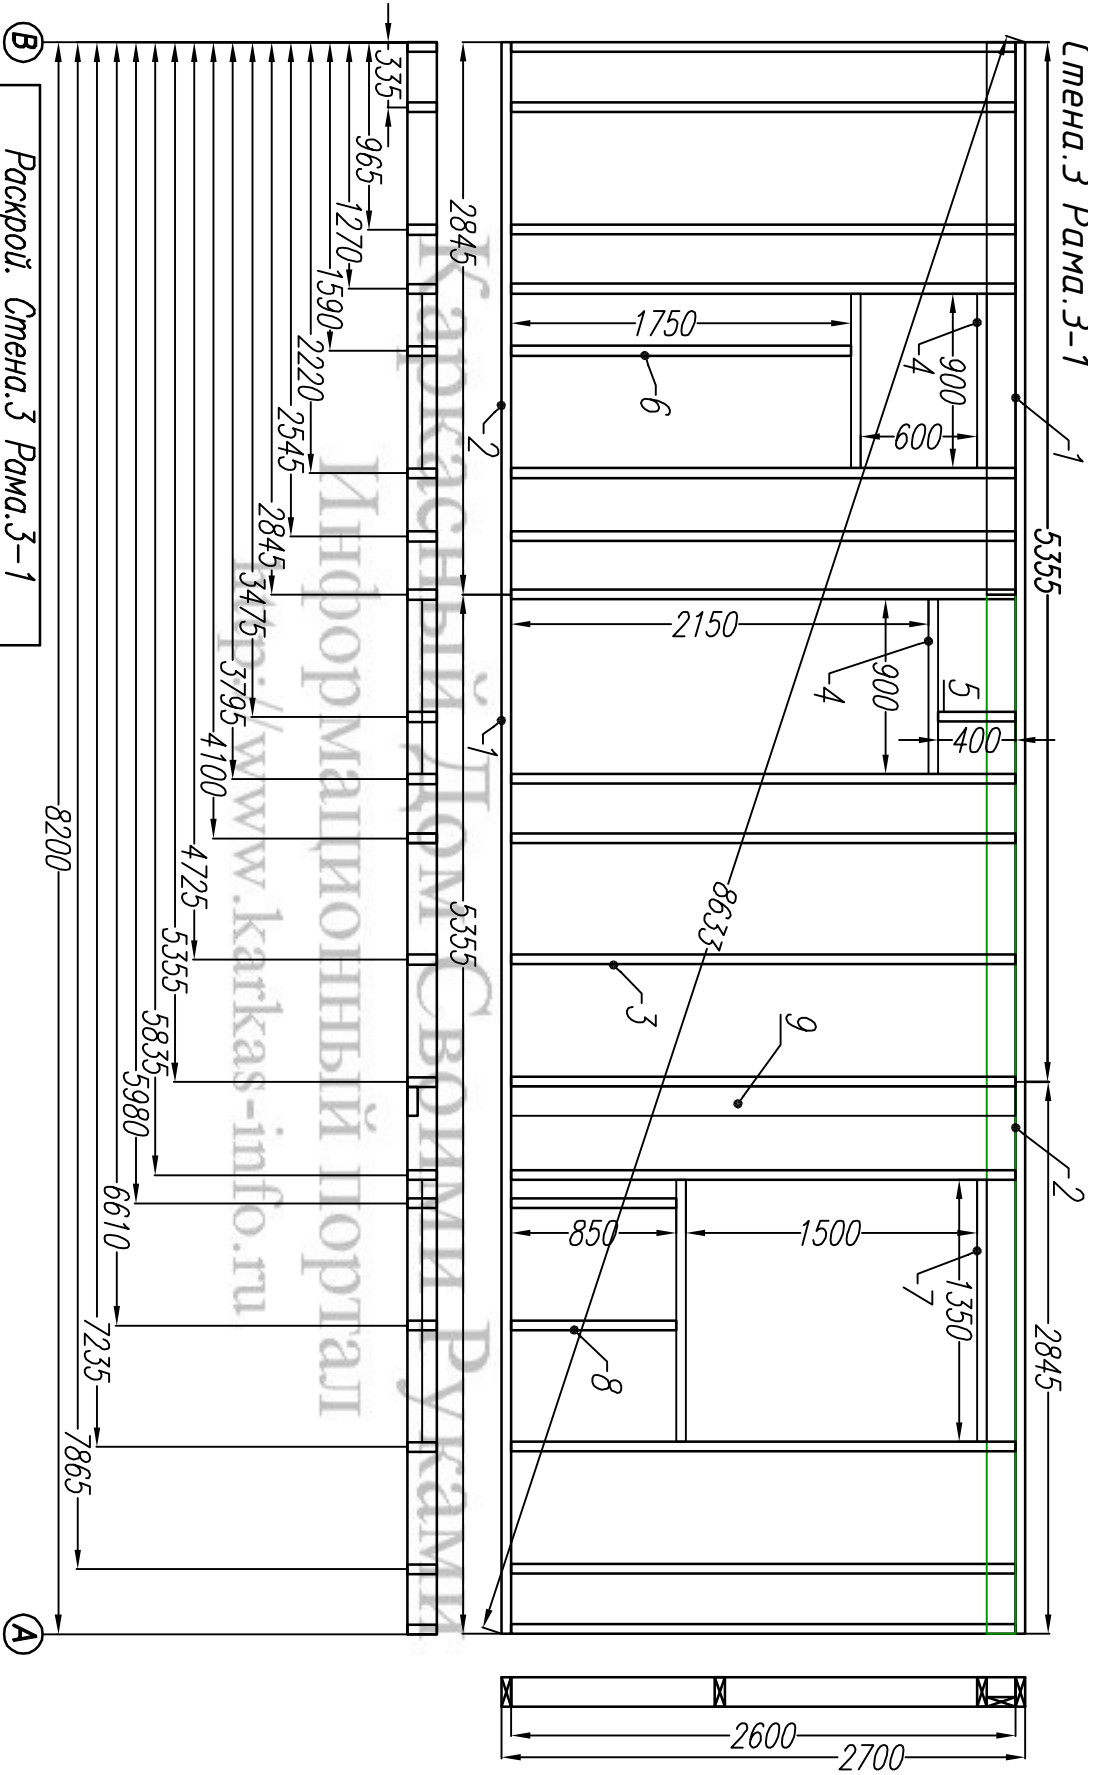

В

А

Раскрой. Стена 3 Рама 3-1			
Ном.	Наименов.	Размер.	Шт.
1	Лежень	5355x150x50	3
2	Лежень	2845x150x50	3
3	Стойка	2600x150x50	16
4	Балка	900x150x50	2
5	Стойка	400x150x50	1
6	Стойка	1750x150x50	1
7	Балка	1350x150x50	2
8	Стойка	850x150x50	2


Каркасный дом КД-115 "Ямуга-М"			
Лист	Недок	Подпись	Дата
Стены.			Стация
Рама 3-1			Лист
			Листов
			АС
			13
			33

http://www.karkas-info.ru

Согласовано

Ив. подл. Подпись и дата Возм. инв

Раскрой. Стена. 4 Рама. 4-1			
Ном.	Наименов.	Размер.	Шт.
1	Лежень/Ригель	4725x150x50	3
2	Лежень/Ригель	3475x150x50	3
3	Стойка	2600x150x50	14
4	Болка	1800x150x50	4
5	Стойка	850x150x50	4

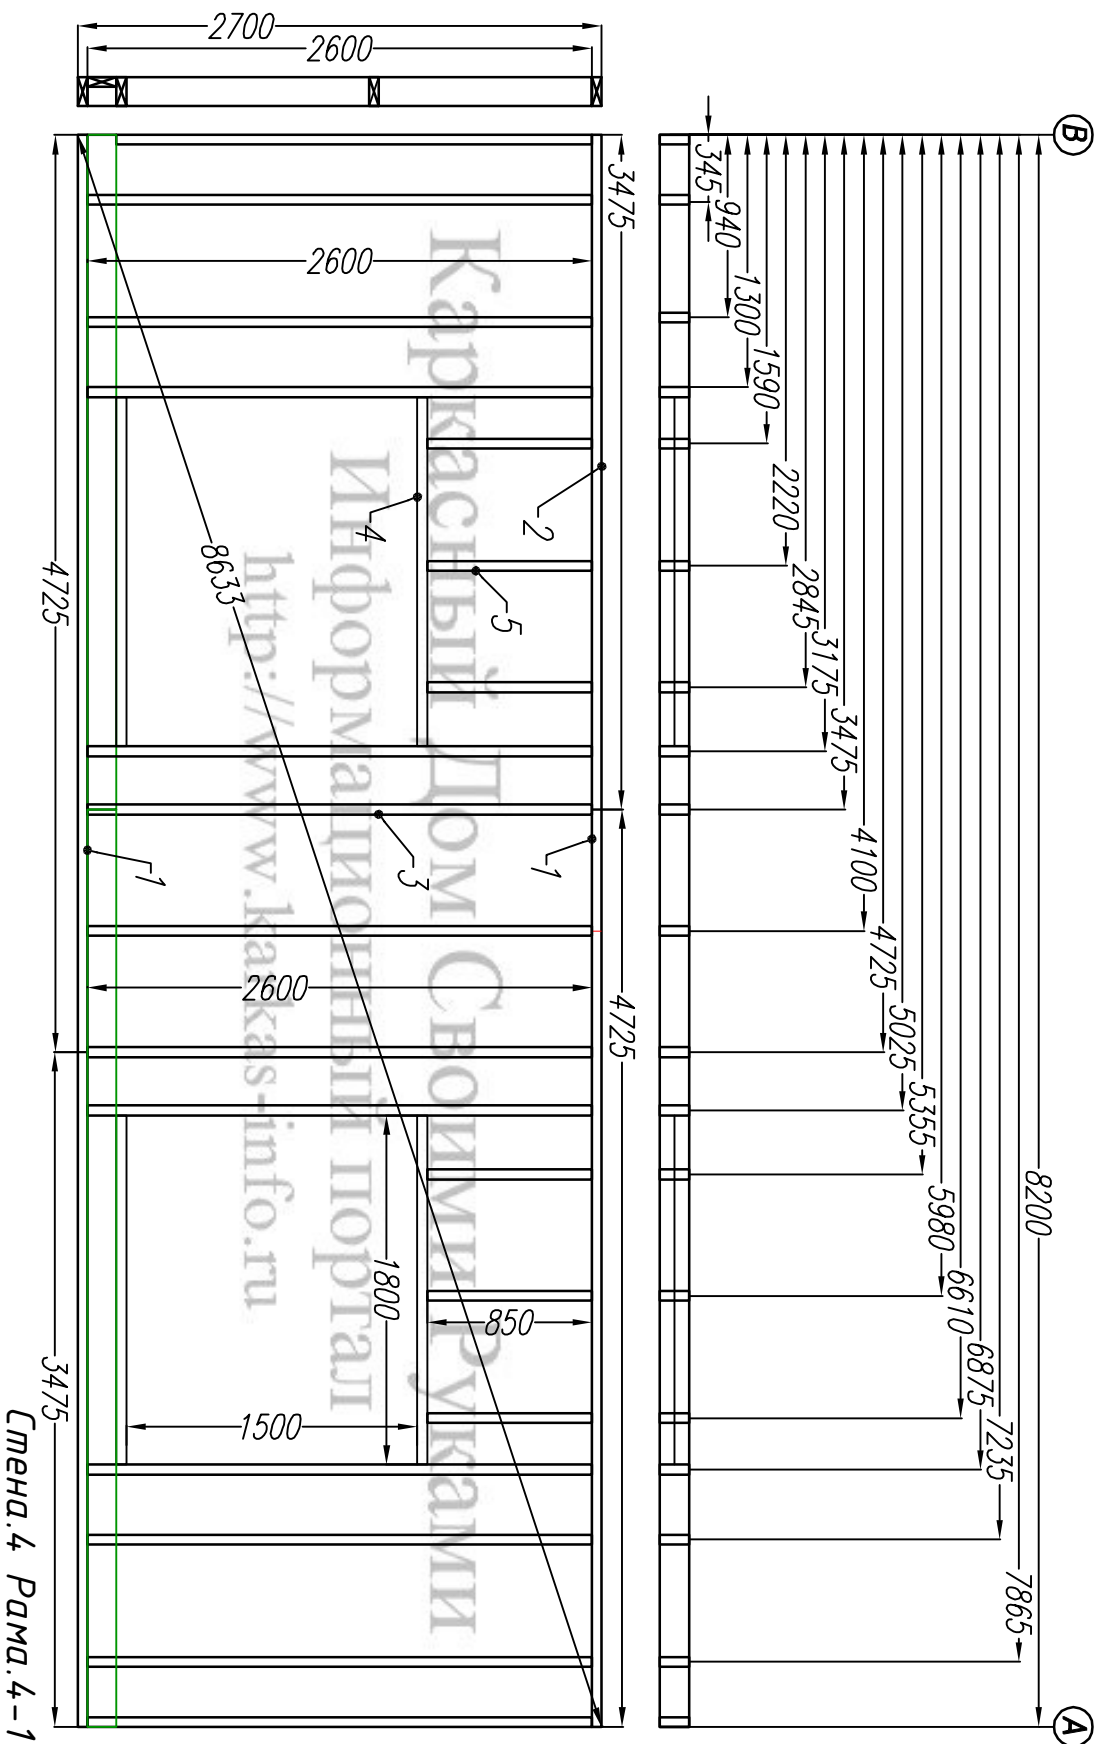


Стена. 4 Рама. 4-1

Лист	Недок	Подпись	Дата	Каркасный дом КД-115 "Ямуга-М"		
				Стены.		
				Стация	Лист	Листов
				АС	14	33
				Рама 4-1		
				http://www.karkas-info.ru		




Согласовано

Ив. подл.	Подпись и дата	Возм. инв


ЛМена.5 РАМА.5-1

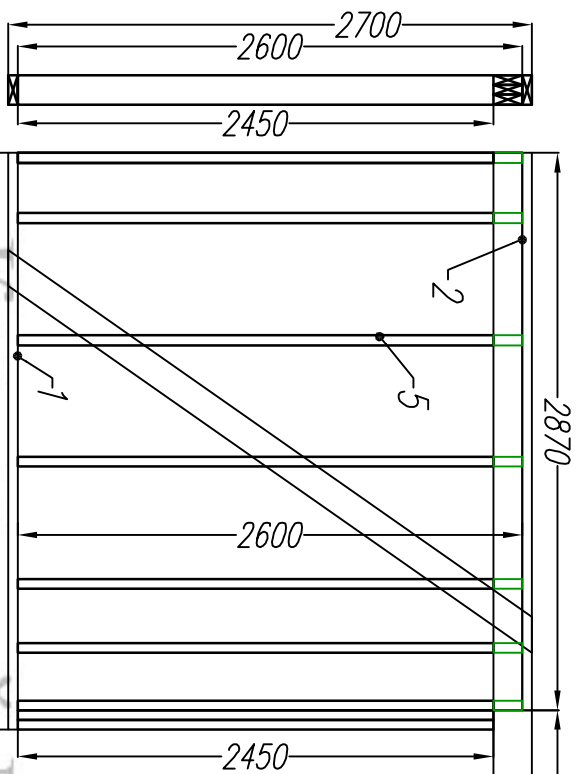

ЛМена.5 РАМА.5-2

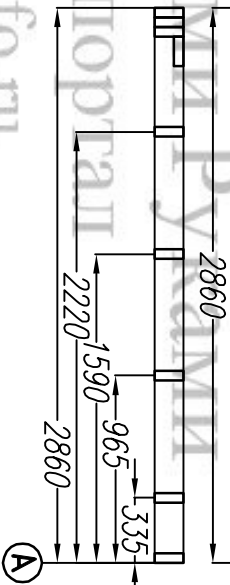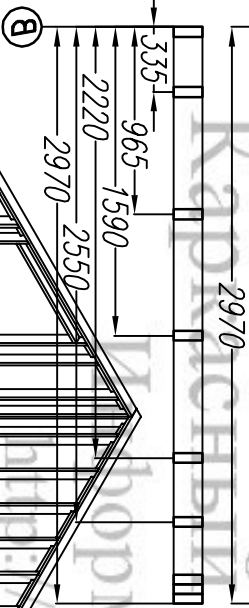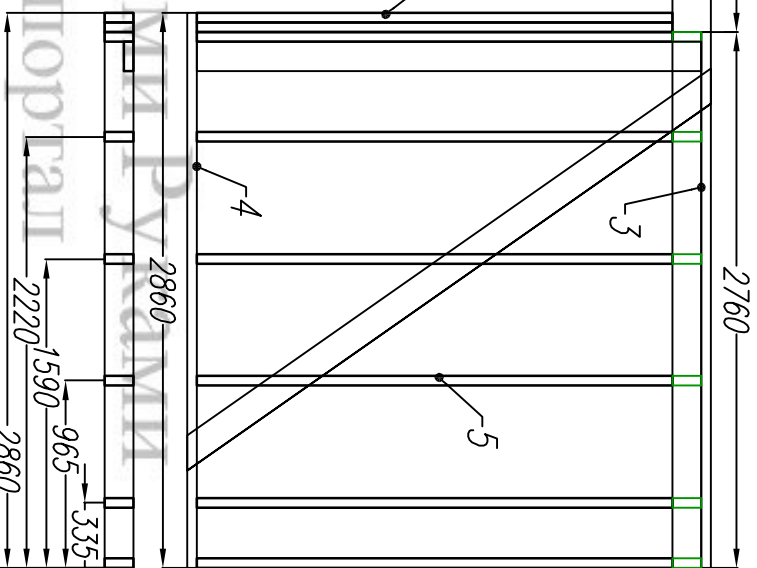

Общий вид каркасных стен

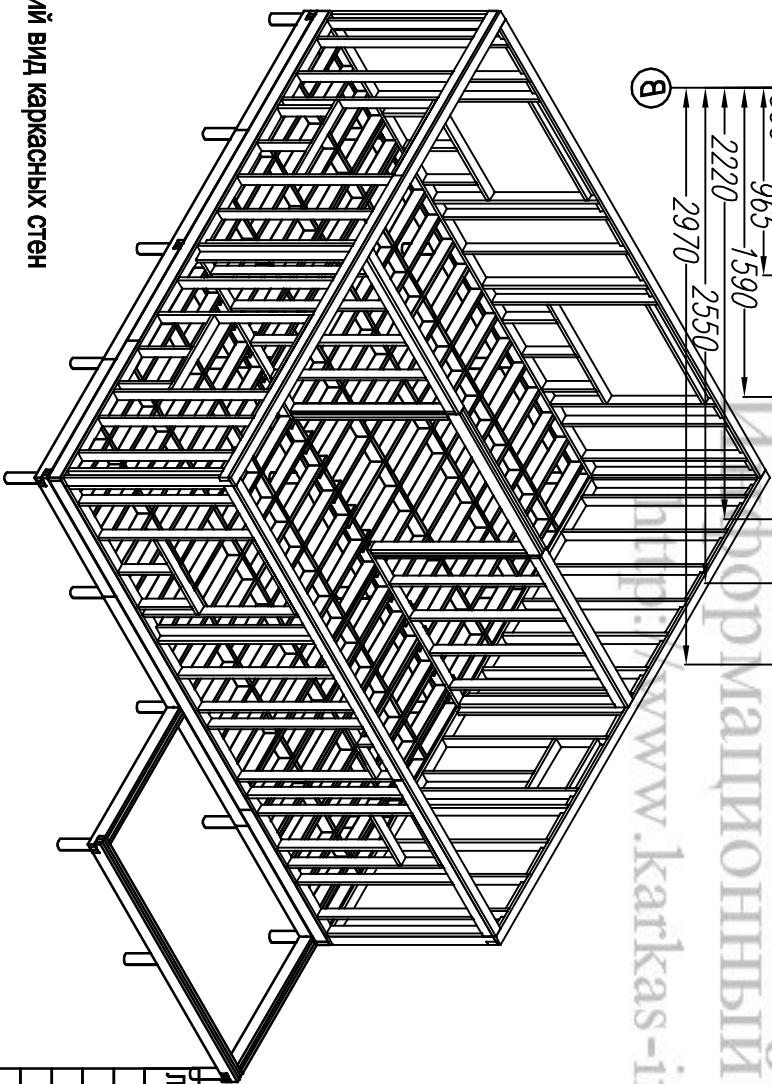

Раскрой. Стена.5 Рама.5			
Ном.	Наименов.	Размер.	Шт.
1	Лежень	2970x150x50	2
2	Лежень	2870x150x50	2
3	Лежень	2760x150x50	1
4	Лежень	2860x150x50	1
5	Стойка	2600x150x50	12
6	Стойка	2450x150x50	4
7	Баляка	2570x200x50	3

Лист Недек Подпись Дата

Каркасный дом КД-115 "Ямуга-М"

Стены.

Стадия	Лист	Листов
АС	15	33



Рама 5-1/5-2

http://www.karkas-info.ru

Согласовано



Ив. подл.	Подпись и дата	Возм. инв				

Раскрой. Верхняя обвязка			
Ном.	Наименов.	Размер.	Шт.
1	Лежень	6000x150x50	5
2	Лежень	2500x150x50	2
3	Лежень	2350x150x50	1
4	Лежень	2200x150x50	2

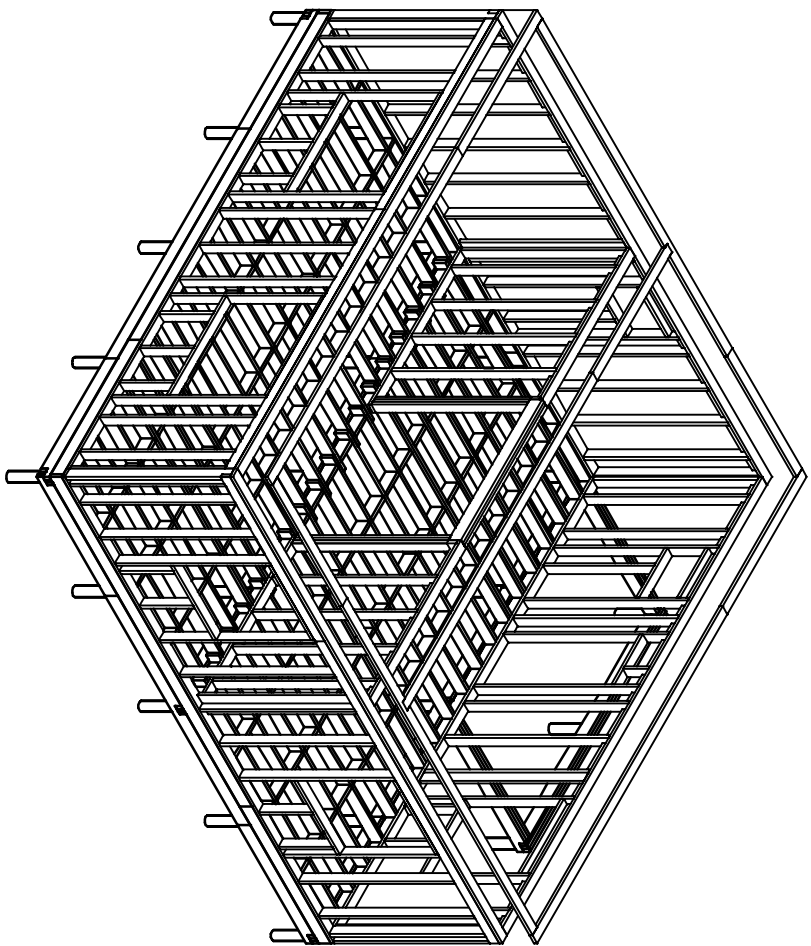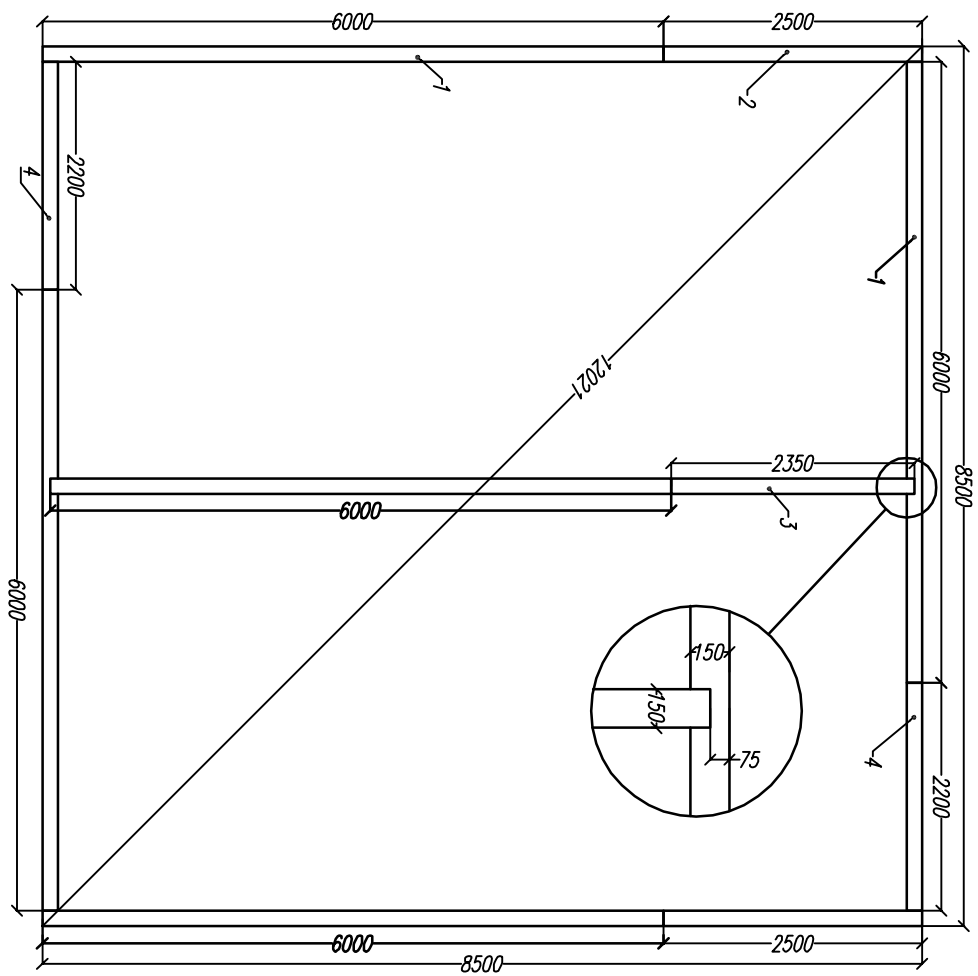

Лист	Недок	Подпись	Дата	Каркасный дом КД-115 "Ямуга-М"		
				Верхняя обвязка		
				Стадия	Лист	Листов
				АС	16	33
				-/-		
http://www.katkas-info.ru						

Ив. подл.	Подпись и дата	Возм. инв			

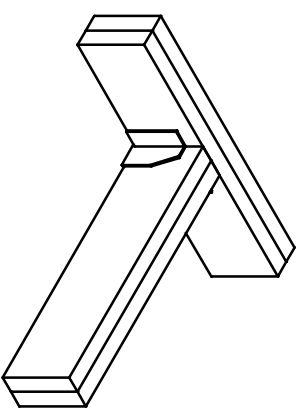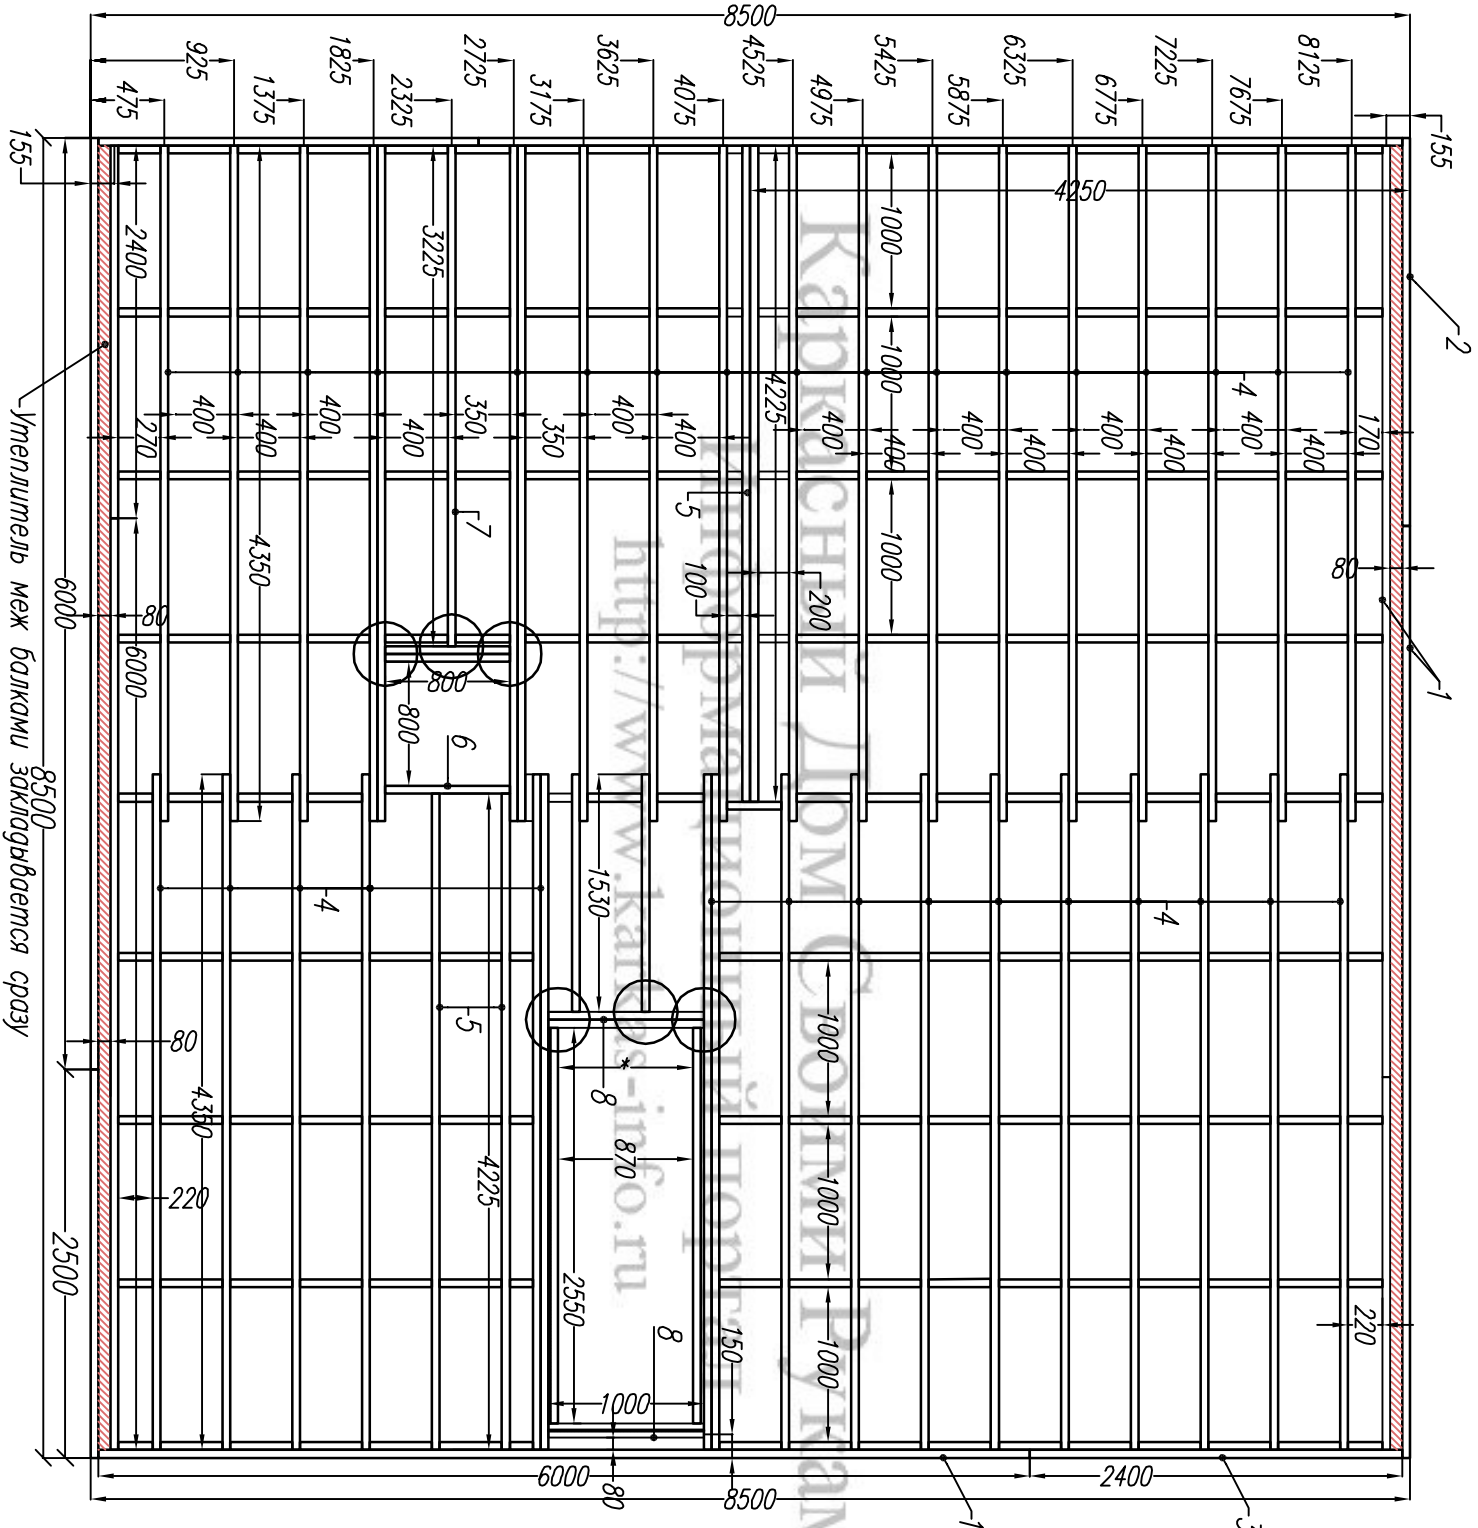


Раскрой. Верхнее перекрытие.

Ном.	Наименов.	Размер	Шт.	Ном.	Наименов.	Размер.	Шт.
1	Фасад.доска	6000x200x50	6	7	Лага	3225x200x50	1
2	Фасад.доска	2500x200x50	2	8	Балка	1000x200x50	4
3	Фасад.доска	2400x200x50	4	9	Лага	1530x200x50	2
4	Лага	4350x200x50	38	10	Балка лест. пр.	2550x200x50	2
5	Лага	4225x200x50	4	11	Мост/Распорка	по месту	150
6	Балка	800x200x50	3	12	Лага		

Согласовано


Ив. подл.	Подпись и дата	Возм. инв				

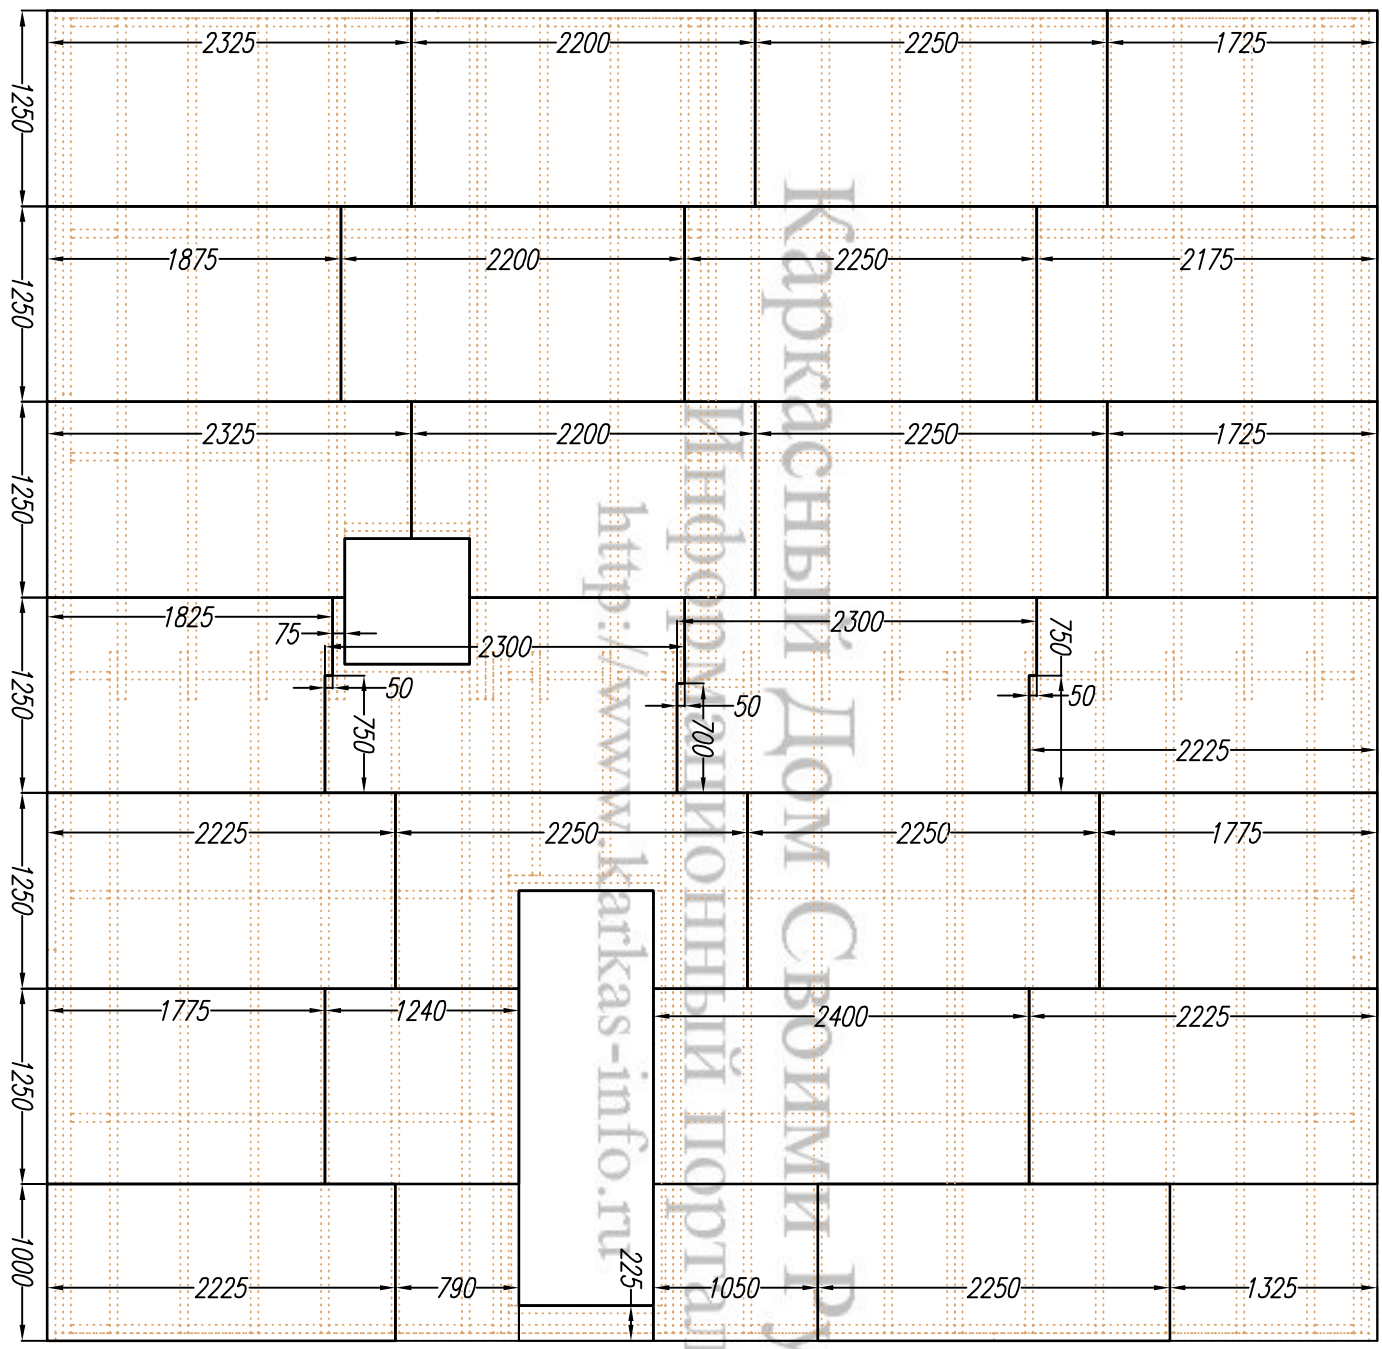


Лист	№ док	Подпись	Дата	Каркасный дом КД-115 "Ямуга-М"			
				Настил ОСБ	Стадия	Лист	Листов
					АС	18	33
				-/-	http://www.karkas-info.ru		

Согласовано

Ив. подл.	Подпись и дата	Возм. инв				

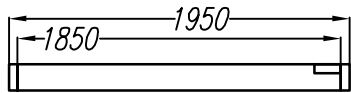

Раскрой. Стена.6 Рама 6-1			
Ном.	Наименов.	Размер.	Шт.
1	Лежень	4875x150x50	2
2	Лежень	3625x150x50	2
3	Стойка	1850x150x50	19
4	Ригель	5000x150x50	1
5	Опорные доски	2400x200x50	2

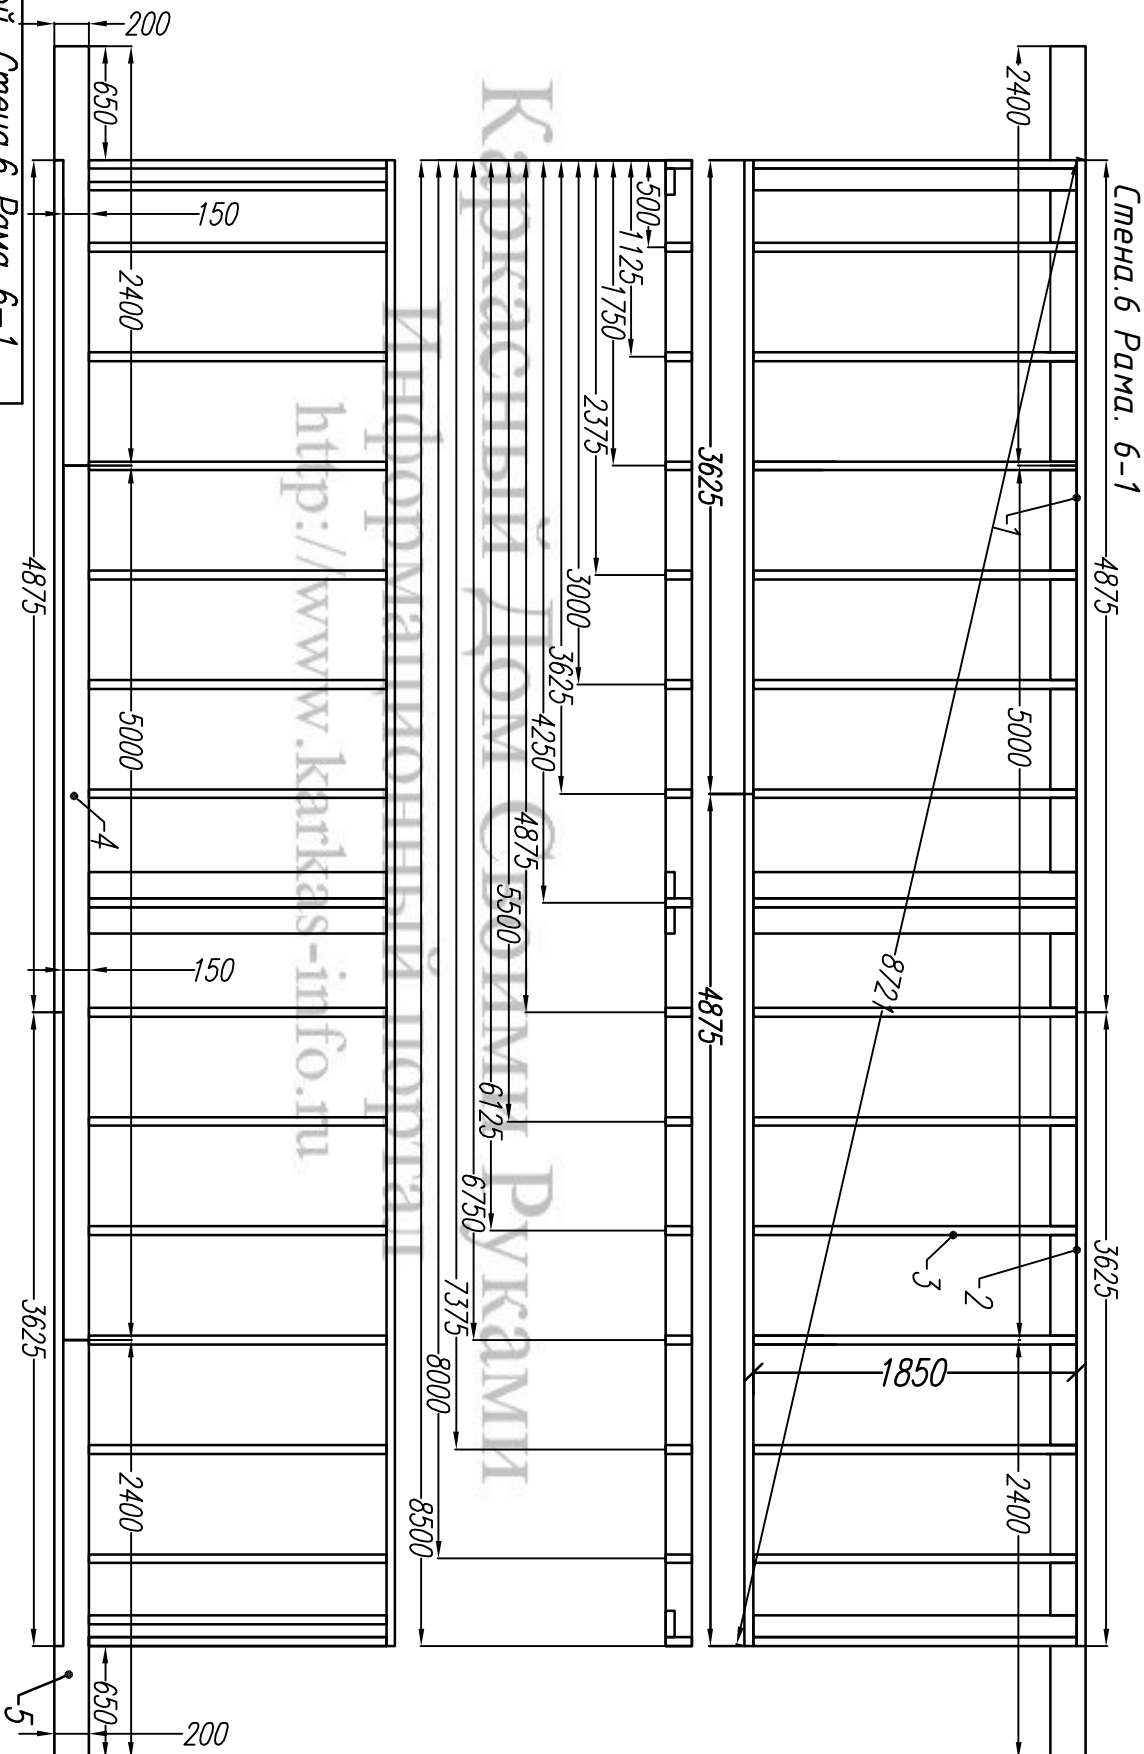


Каркасный дом Олимп Рукми
Информационный портал
<http://www.karkas-info.ru>

Лист	№ док	Подпись	Дата	Каркасный дом КД-115 "Ямуга-М"		
				Мансарда		
				Стация	Лист	Листов
				АС	19	33
Стена 6. Рама 6-1				http://www.karkas-info.ru		

Согласовано



Ив. подл. Подпись и дата Возм. инв

Раскрой. Стена. 7 Рама 7-1	Ном.	Наименов.	Размер.	Шт.
1	Лежень	4875x150x50	2	
2	Лежень	3625x150x50	2	
3	Стойка	1850x150x50	19	
4	Ригель	5000x150x50	1	
5	Опорные доски	2400x200x50	2	


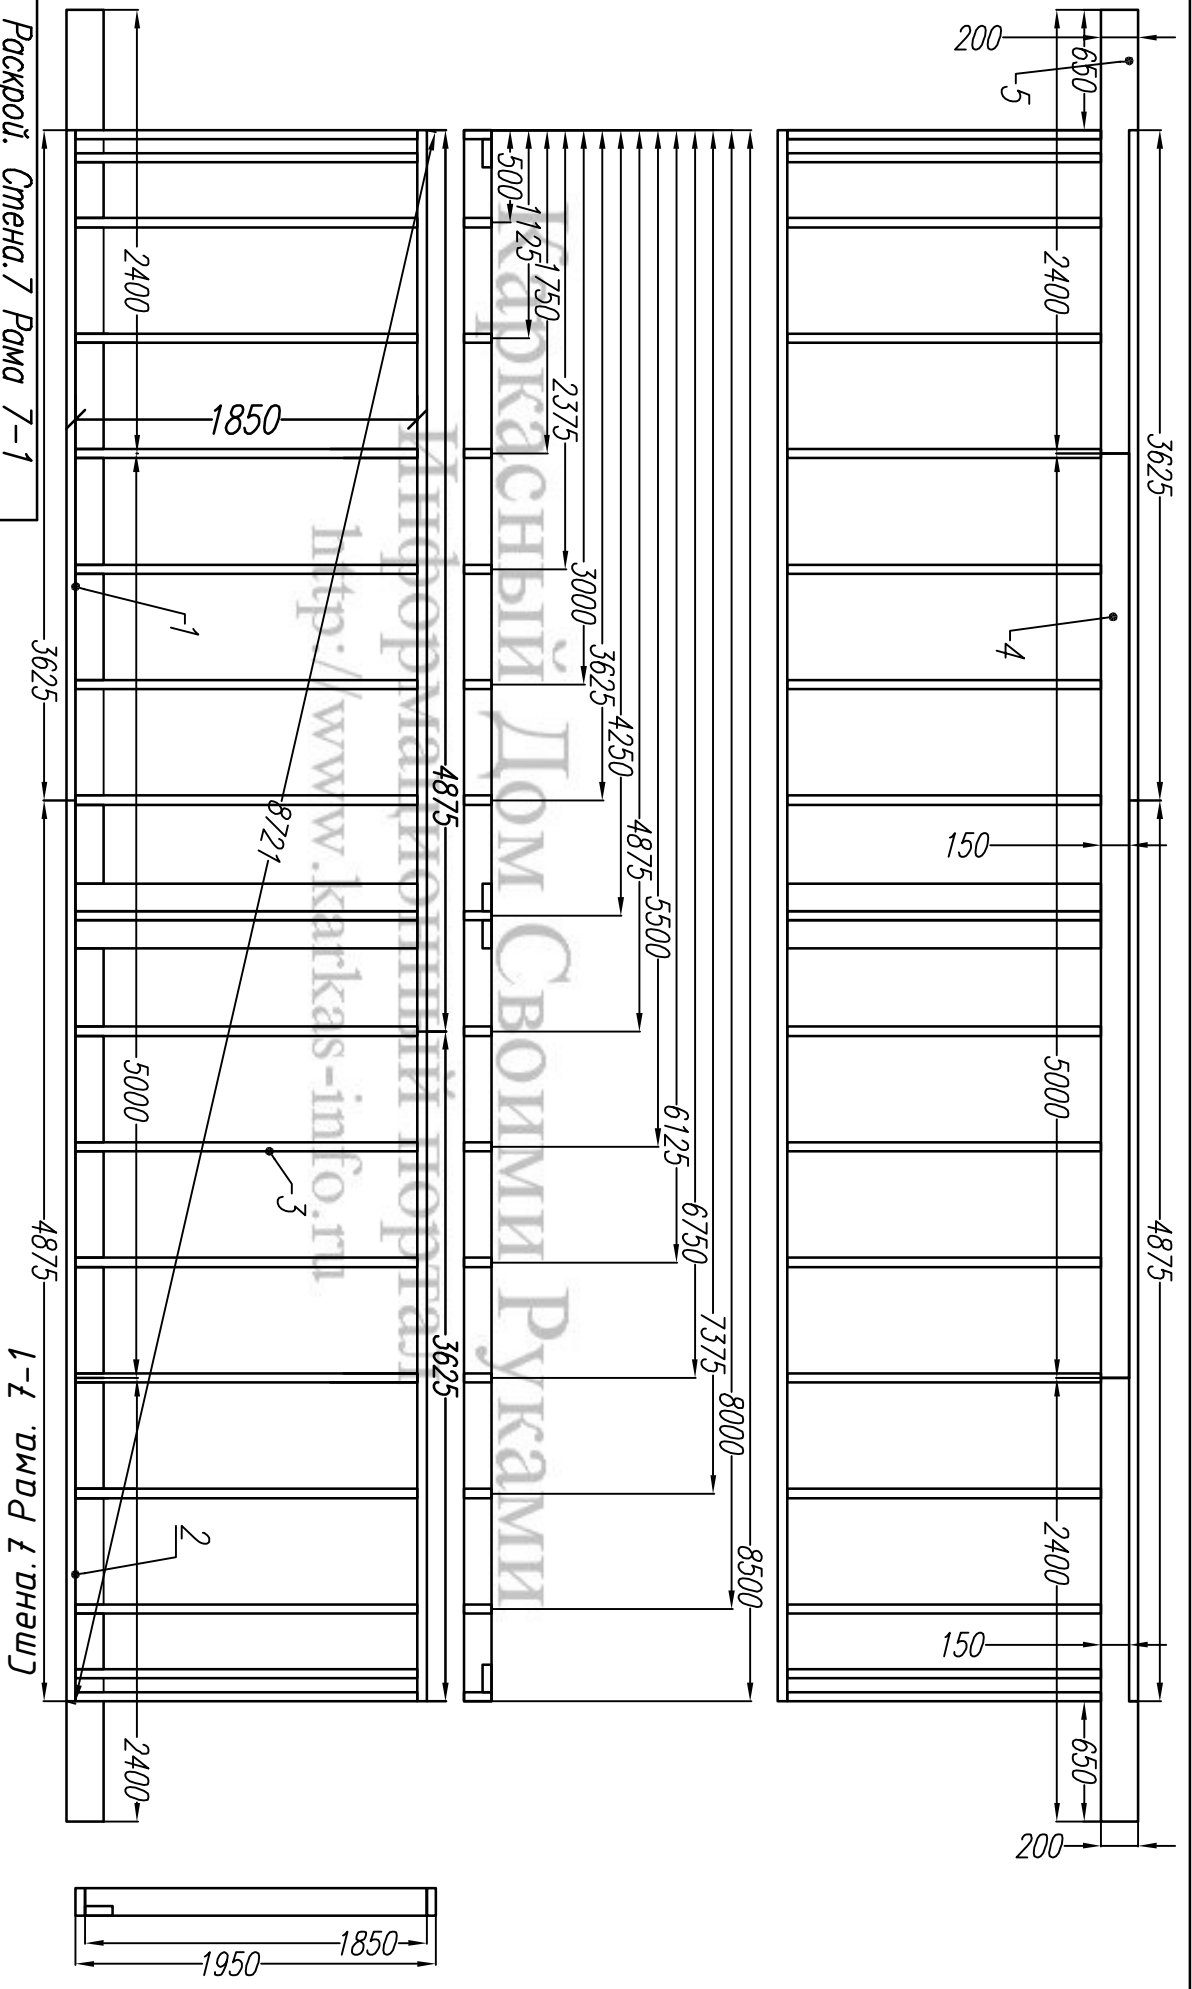


Лист	№док	Подпись	Дата	Каркасный дом КД-115 "Ямуга-М"		
				Мансарда		
				Стация	Лист	Листов
				АС	20	33
Стена 7. Рама 7-1				ИТД://www.karkas-info.ru		

Ив. подл.	Подпись и дата	Возм. инв

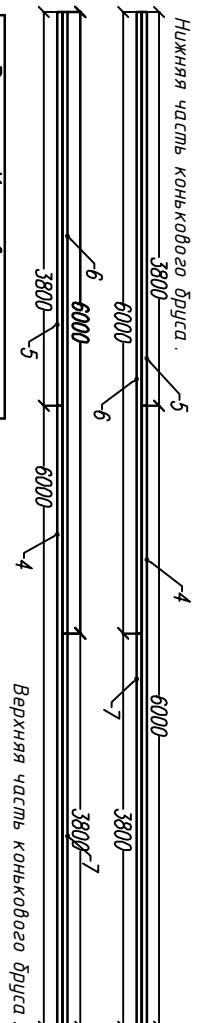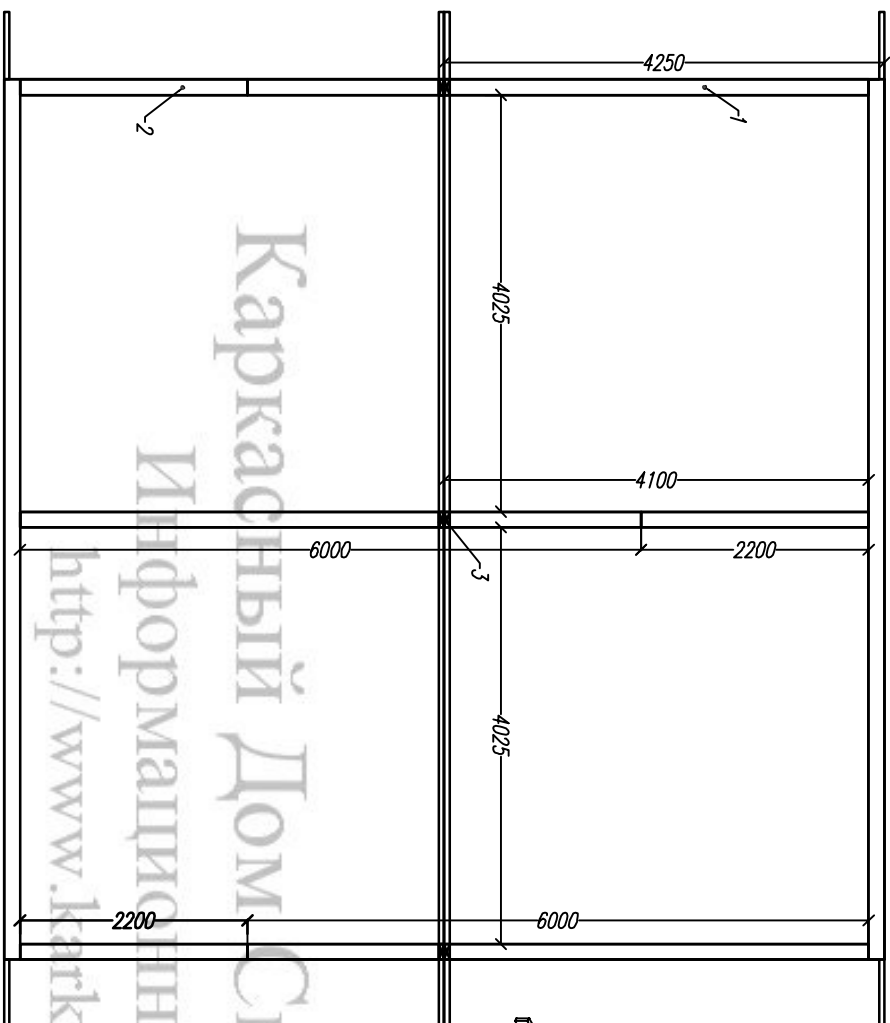


Раскрой. Коньковый прогон.			
Ном.	Наименов.	Размер.	Шт.
1	Лежень	6000x150x50	3
2	Лежень	2200x150x50	3
3	Стойка	445x150x50	6
4	Конек балка	6000x200x50	2
5	Конек балка	3800x200x50	2
6	Конек балка	6000x150x50	2
7	Конек балка	3800x150x50	2

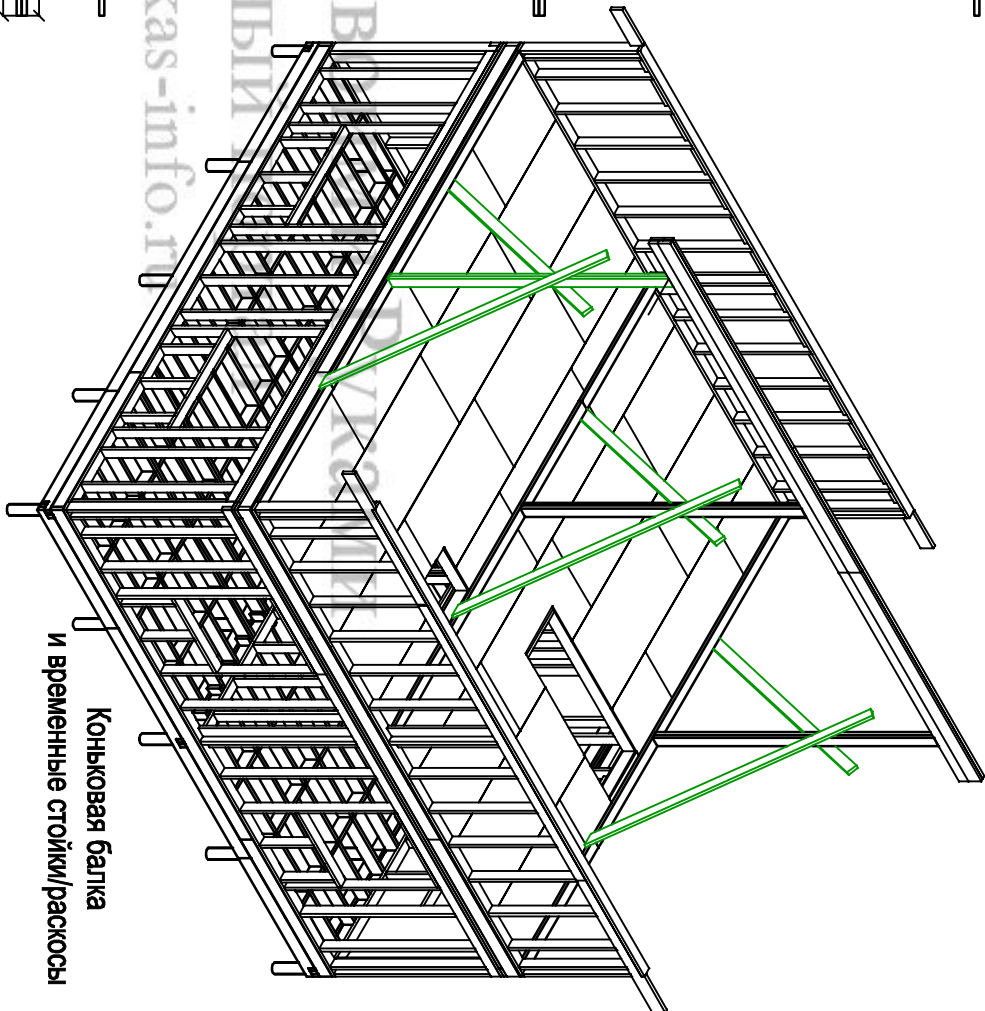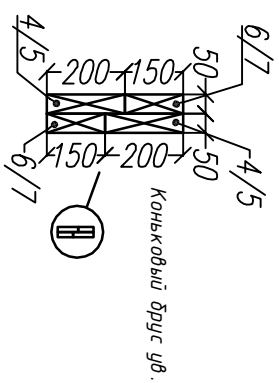

Лист	№доку	Подпись	Дата	Каркасный дом КД-115 "Ямуга-М"		
Мансарда				Стация	Лист	Листов
Монтаж коньковой балки				АС	21	33
				http://www.karkas-info.ru		

Согласовано

Ив. подл. Подпись и дата Возм. инв

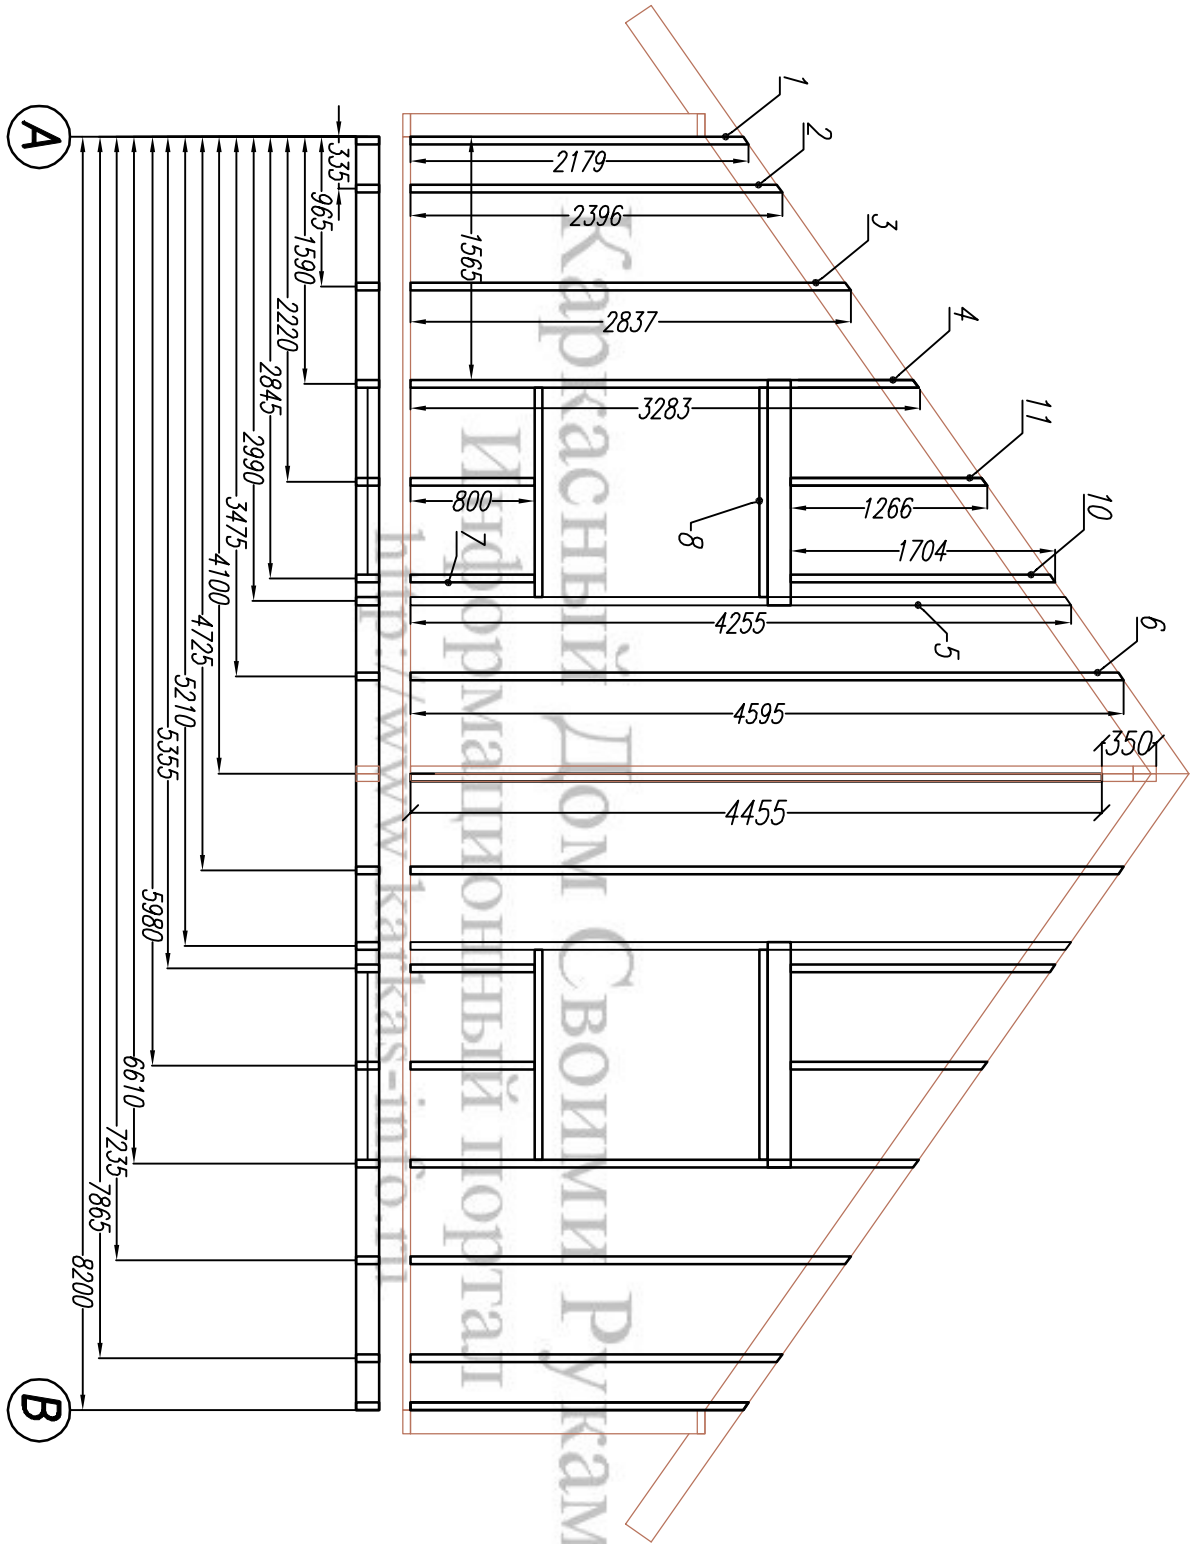


Лист		Недок		Подпись		Дата		Каркасный дом КД-115 "Ямуга-М"			
Мансарда		Стация		Лист		Листов					
Фронтон-1		АС		22		33					
								http://www.katkas-info.ru			

Раскрой. Фронтон-1

Ном.	Наименов.	Размер	Шт.	Ном.	Наименов.	Размер.	Шт.
1	Стойка	2180x150x50	2	7	Стойка	800x150x50	4
2	Стойка	2395x150x50	2	8	Балка	1350x150x50	4
3	Стойка	2835x150x50	2	9	Ригель	1450x150x50	2
4	Стойка	3825x150x50	2	10	Стойка	1705x150x50	2
5	Стойка	4255x150x50	2	11	Стойка	1265x150x50	2
6	Стойка	4595x150x50	2	12			

Согласовано

Ив. подл.	Подпись и дата	Возм. инв				

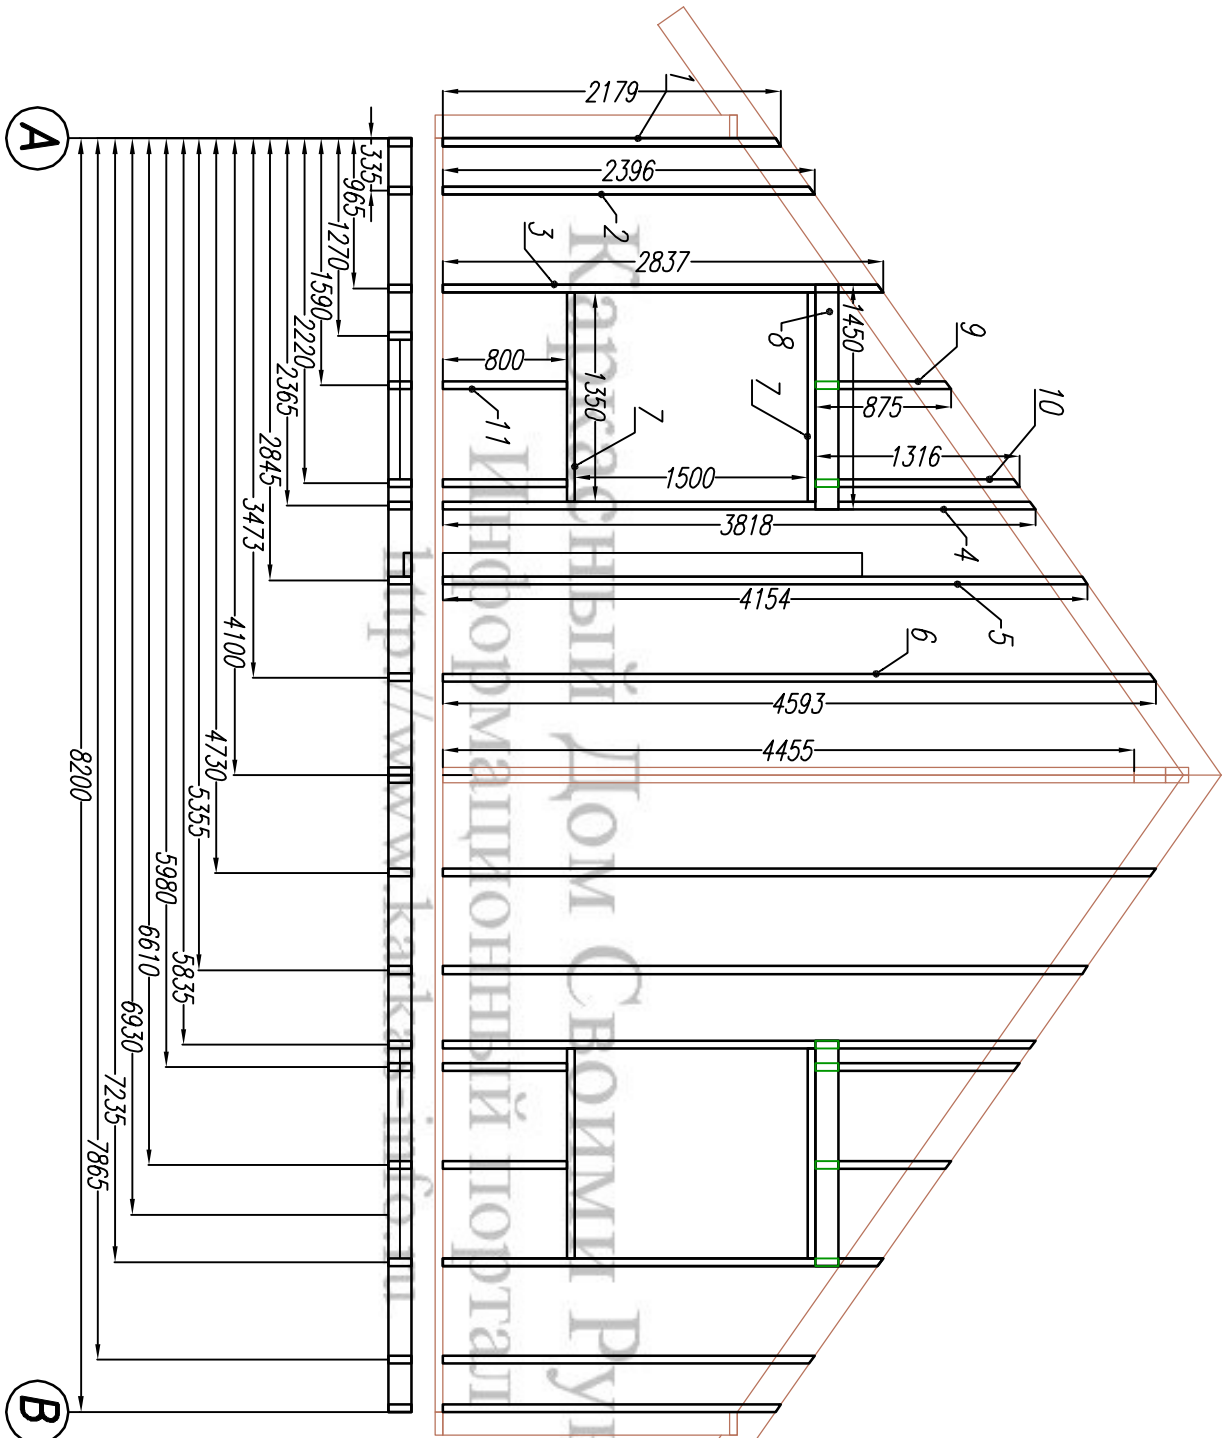


Лист		Недок		Подпись		Дата		Каркасный дом КД-115 "Ямуга"			
Мансарда								Стация		Лист	
								АС		23	
Фронтон-2										Листов	
										33	
http://www.karkas-info.ru											

Раскрой. Фронтон-2

Ном.	Наименов.	Размер	Шт.	Ном.	Наименов.	Размер	Шт.
1	Стойка	2180x150x50	2	6	Стойка	4595x150x50	2
2	Стойка	2395x150x50	2	7	Балка	1350x150x50	2
3	Стойка	2835x150x50	2	8	Ригель	1450x150x50	2
4	Стойка	3820x150x50	2	9	Стойка	875x150x50	2
5	Стойка	4155x150x50	2	10	Балка	1315x150x50	2
				11	Стойка	800x150x50	4

Согласовано

Ив. подл. Подпись и дата Возм. инв

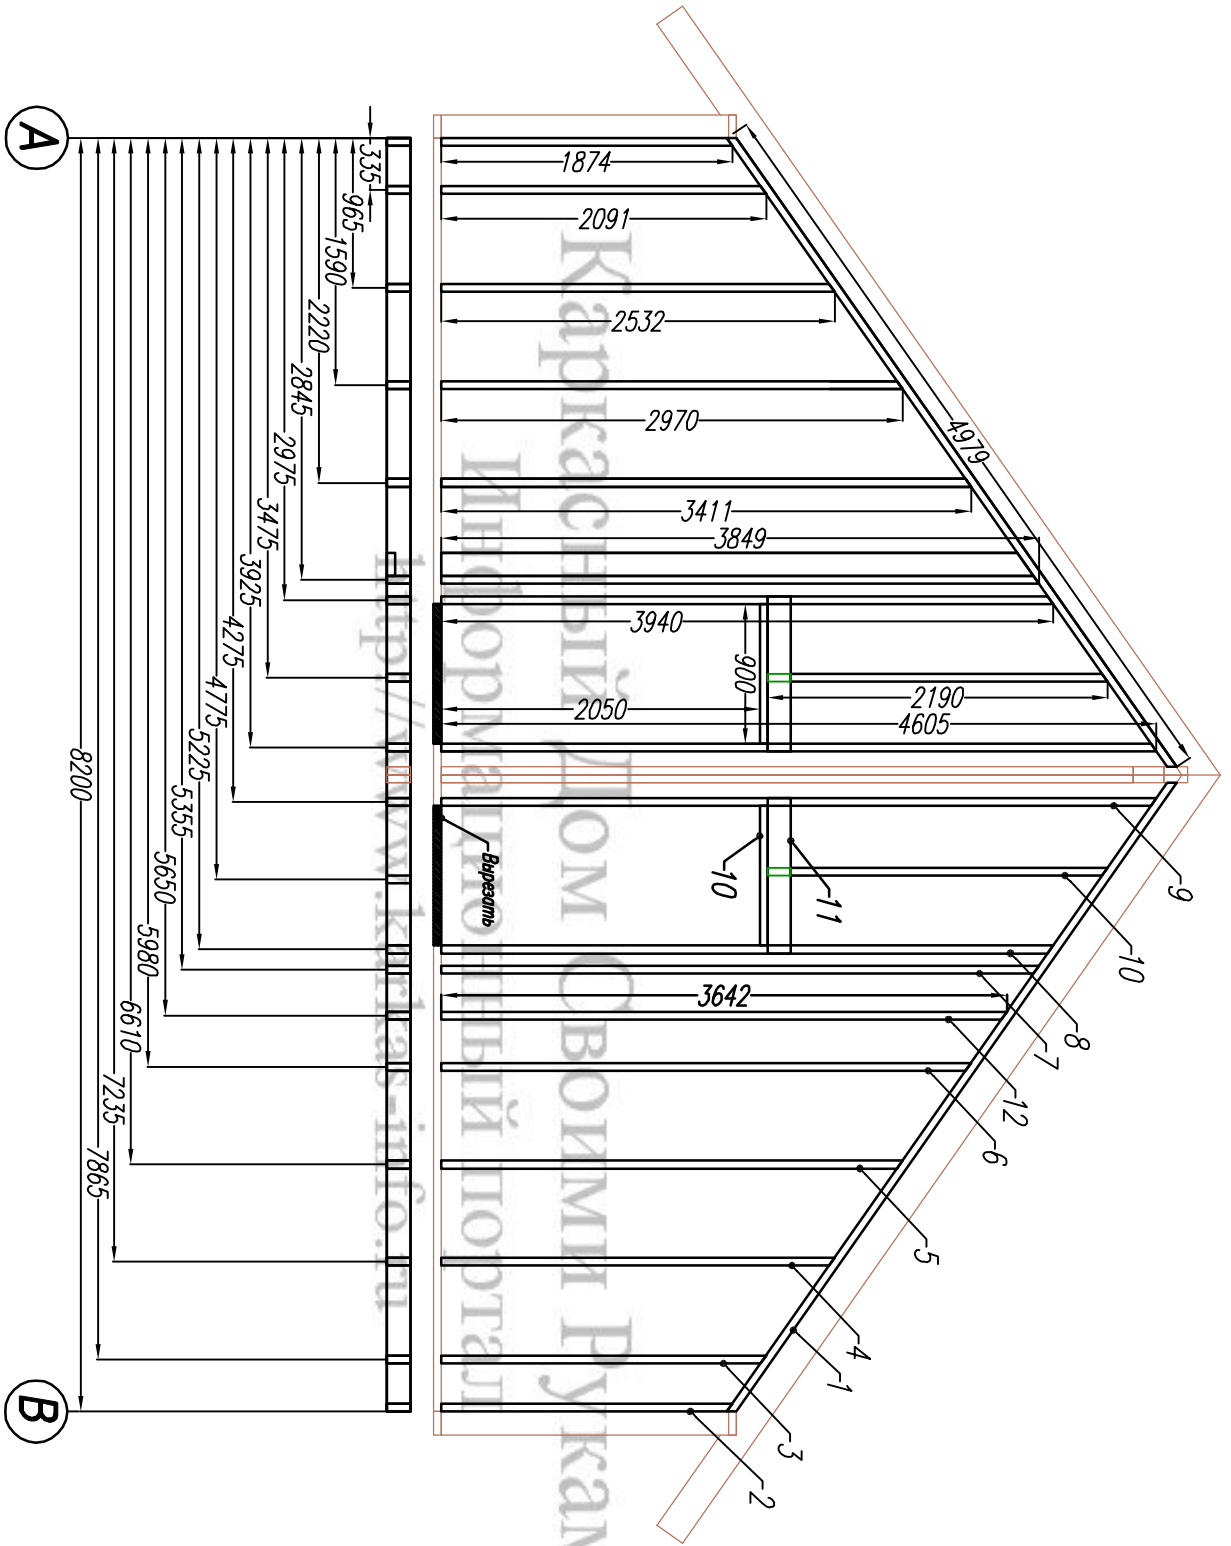

Раскрой. Фронтон/Перегородка-3

Ном.	Наименов.	Размер	Шт.	Ном.	Наименов.	Размер.	Шт.
1	Балка	4980x150x50	2	7	Стойка	3850x150x50	2
2	Стойка	1875x150x50	2	8	Стойка	3940x150x50	2
3	Стойка	2090x150x50	2	9	Стойка	4605x150x50	2
4	Стойка	2532x150x50	2	10	Балка	900x150x50	2
5	Стойка	2970x150x50	2	11	Ригель	1000x150x50	2
6	Стойка	3410x150x50	2	12	Стойка	3640x150x50	1

Каркасный дом КД-115 "Ямуга-М"

Мансарда

Фронтон/Перегородка-3

Лист Недек Подпись Дата


Стадия Лист Листов

АС 24 33

http://www.karkas-info.ru

Согласовано

Ив. подл.	Подпись и дата	Возм. инв					

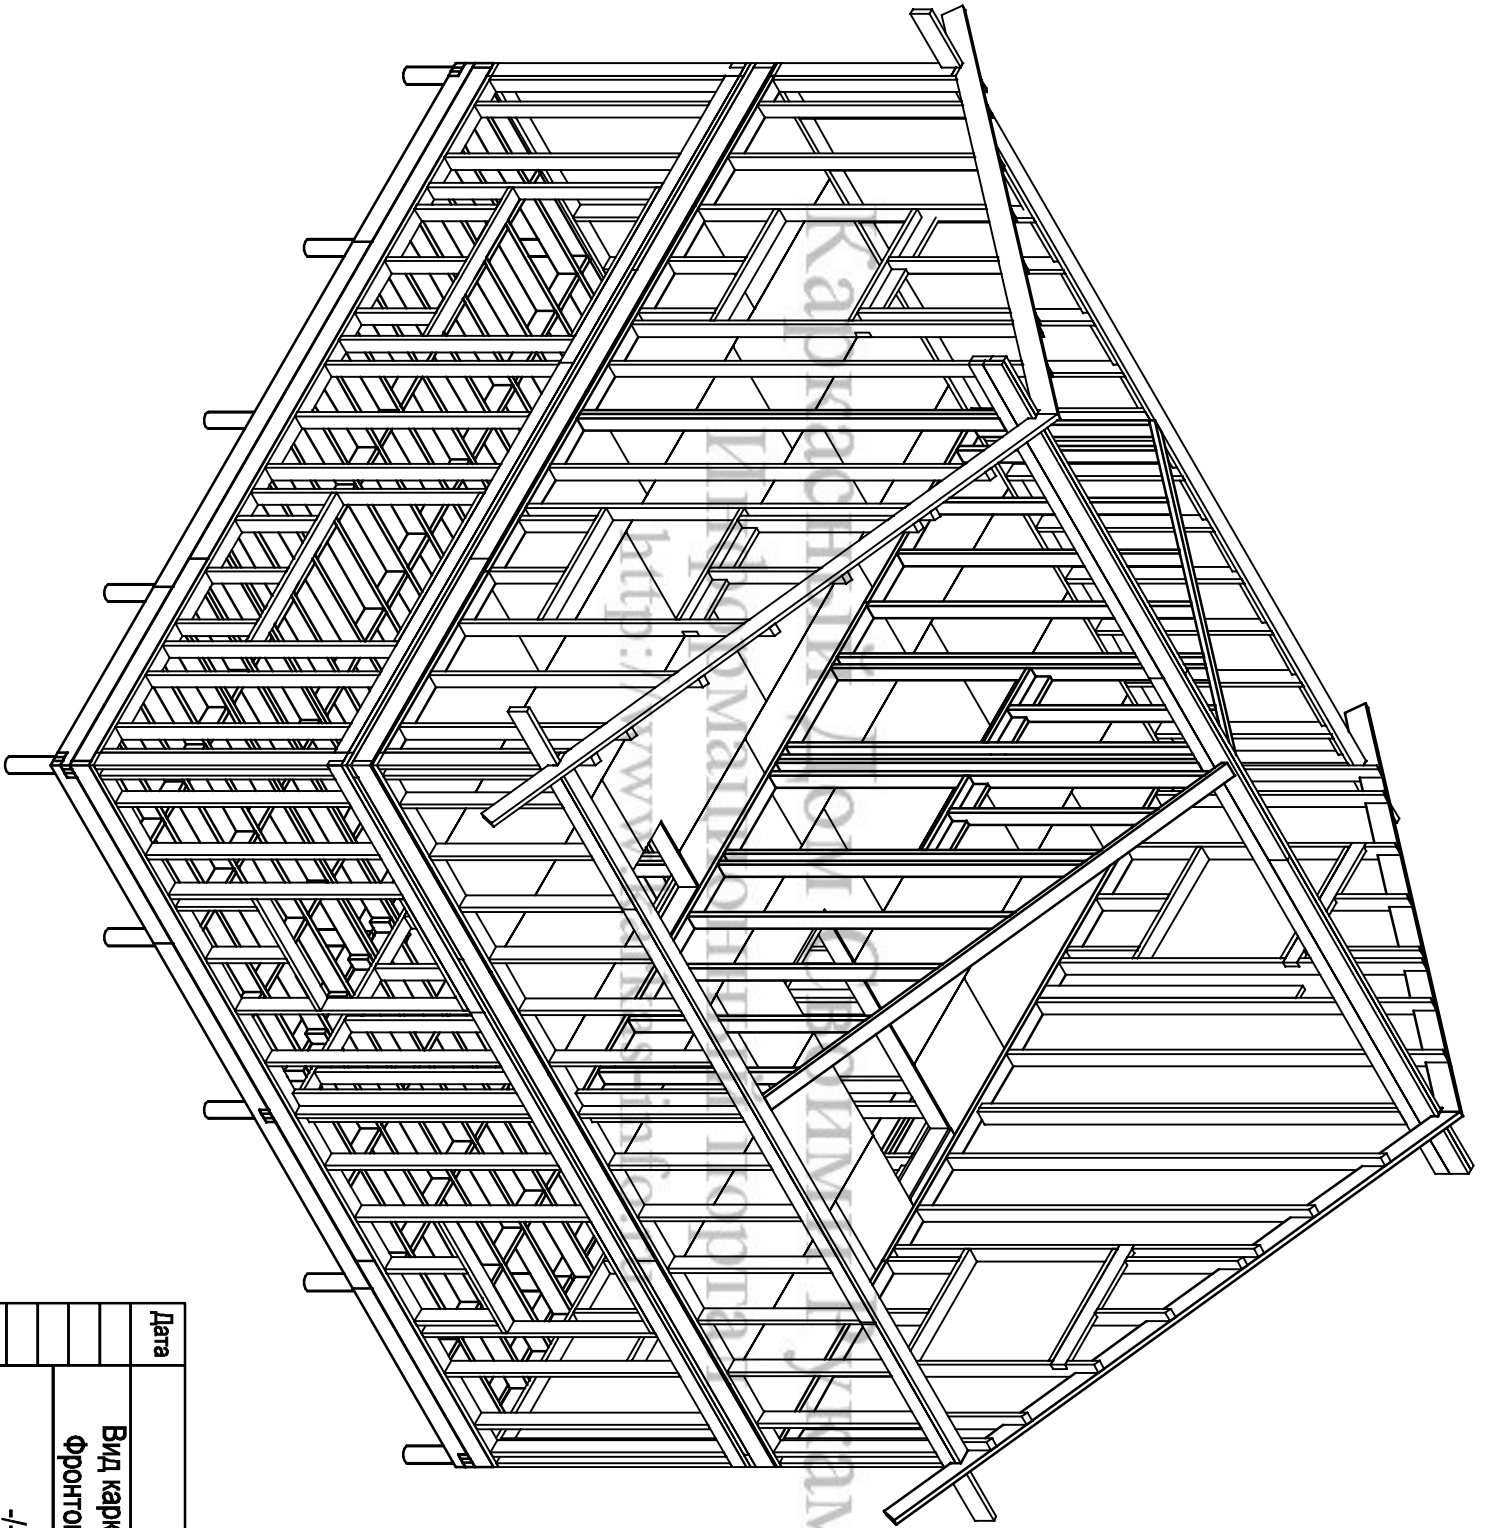

Дата

Каркасный дом КД-115 "Ямуга-М"

Вид каркаса с фронтонами




Стадия	Лист	Листов
АС	25	33

-/-

<http://www.karkas-info.ru>

Согласовано

Ив. подл.	Подпись и дата	Возм. инв				

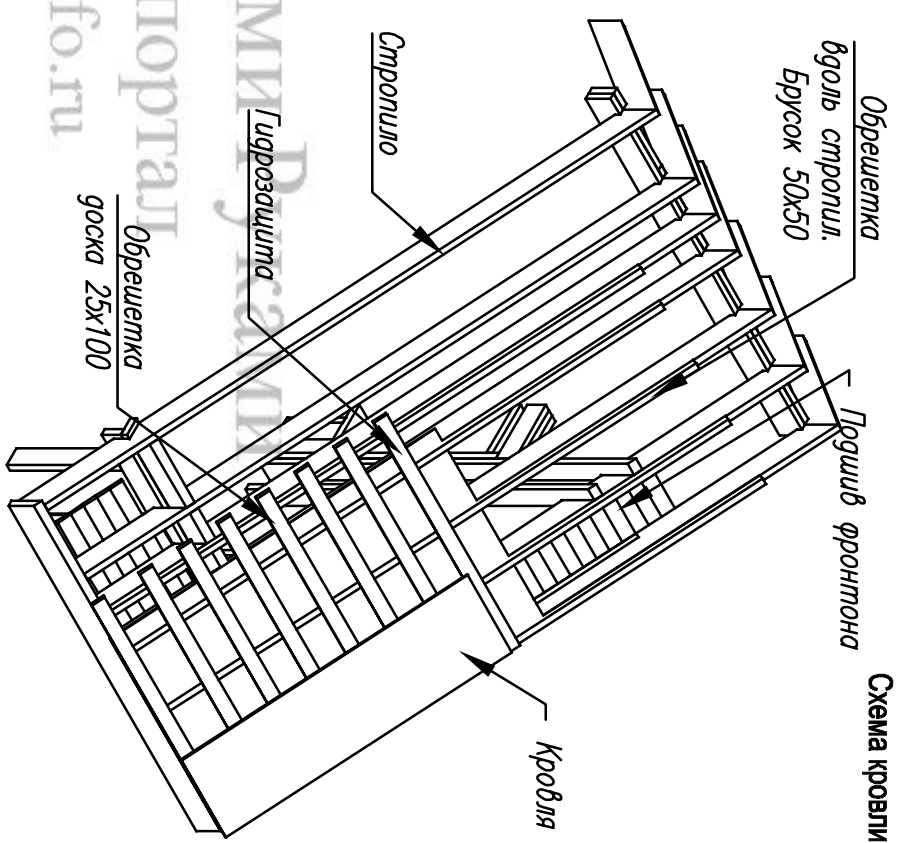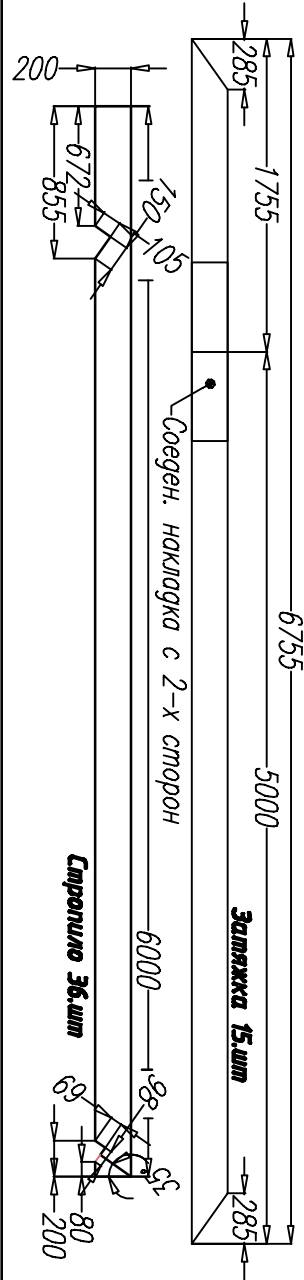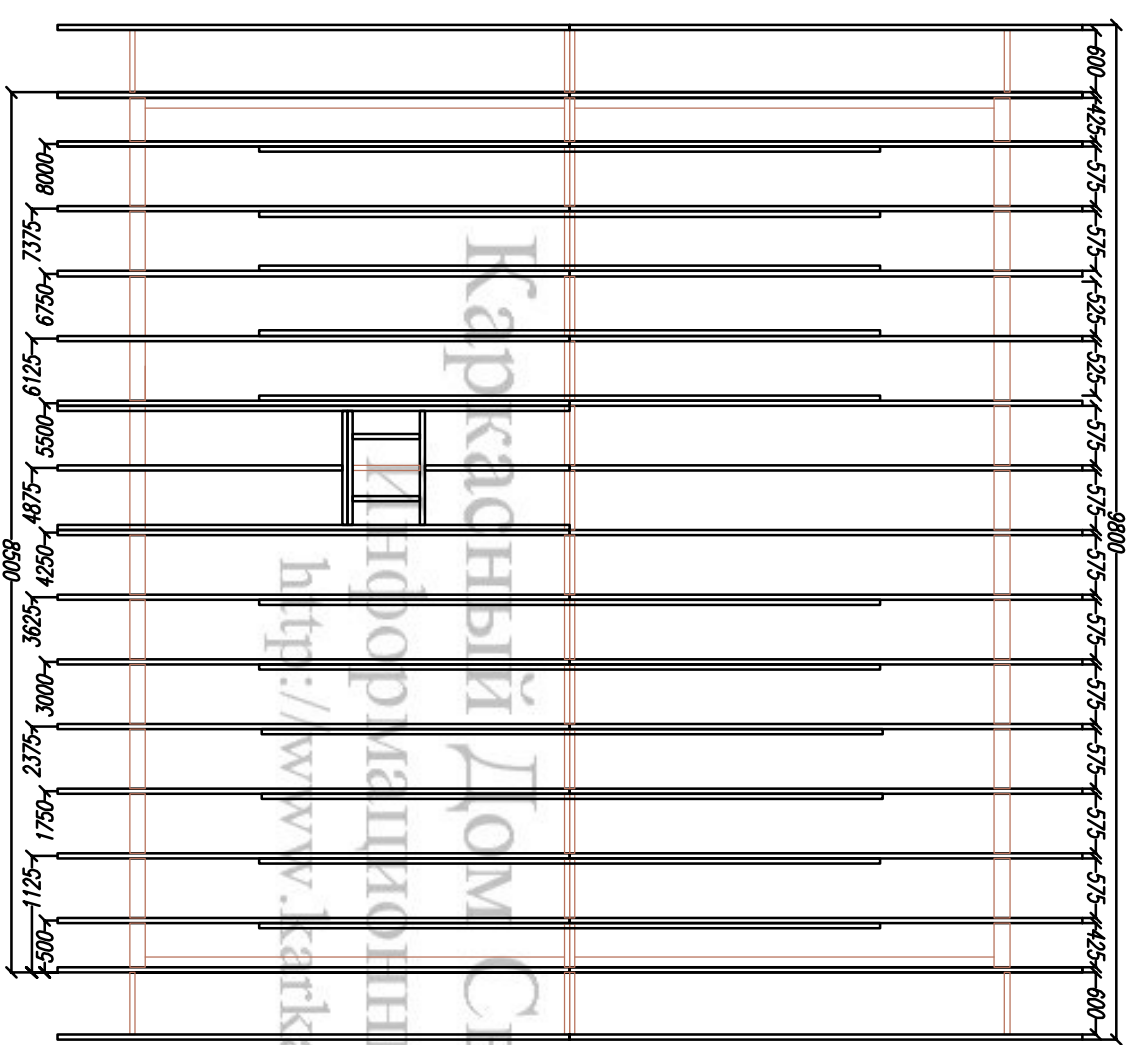


Дата	Каркасный дом КД-115 "Ямуга"			
	Схема стропил.	Стадия	Лист	Листов
	-/-	АС	26	33

http://www.karkas-info.ru


Согласовано

Ив. подл. Подпись и дата Возм. инв

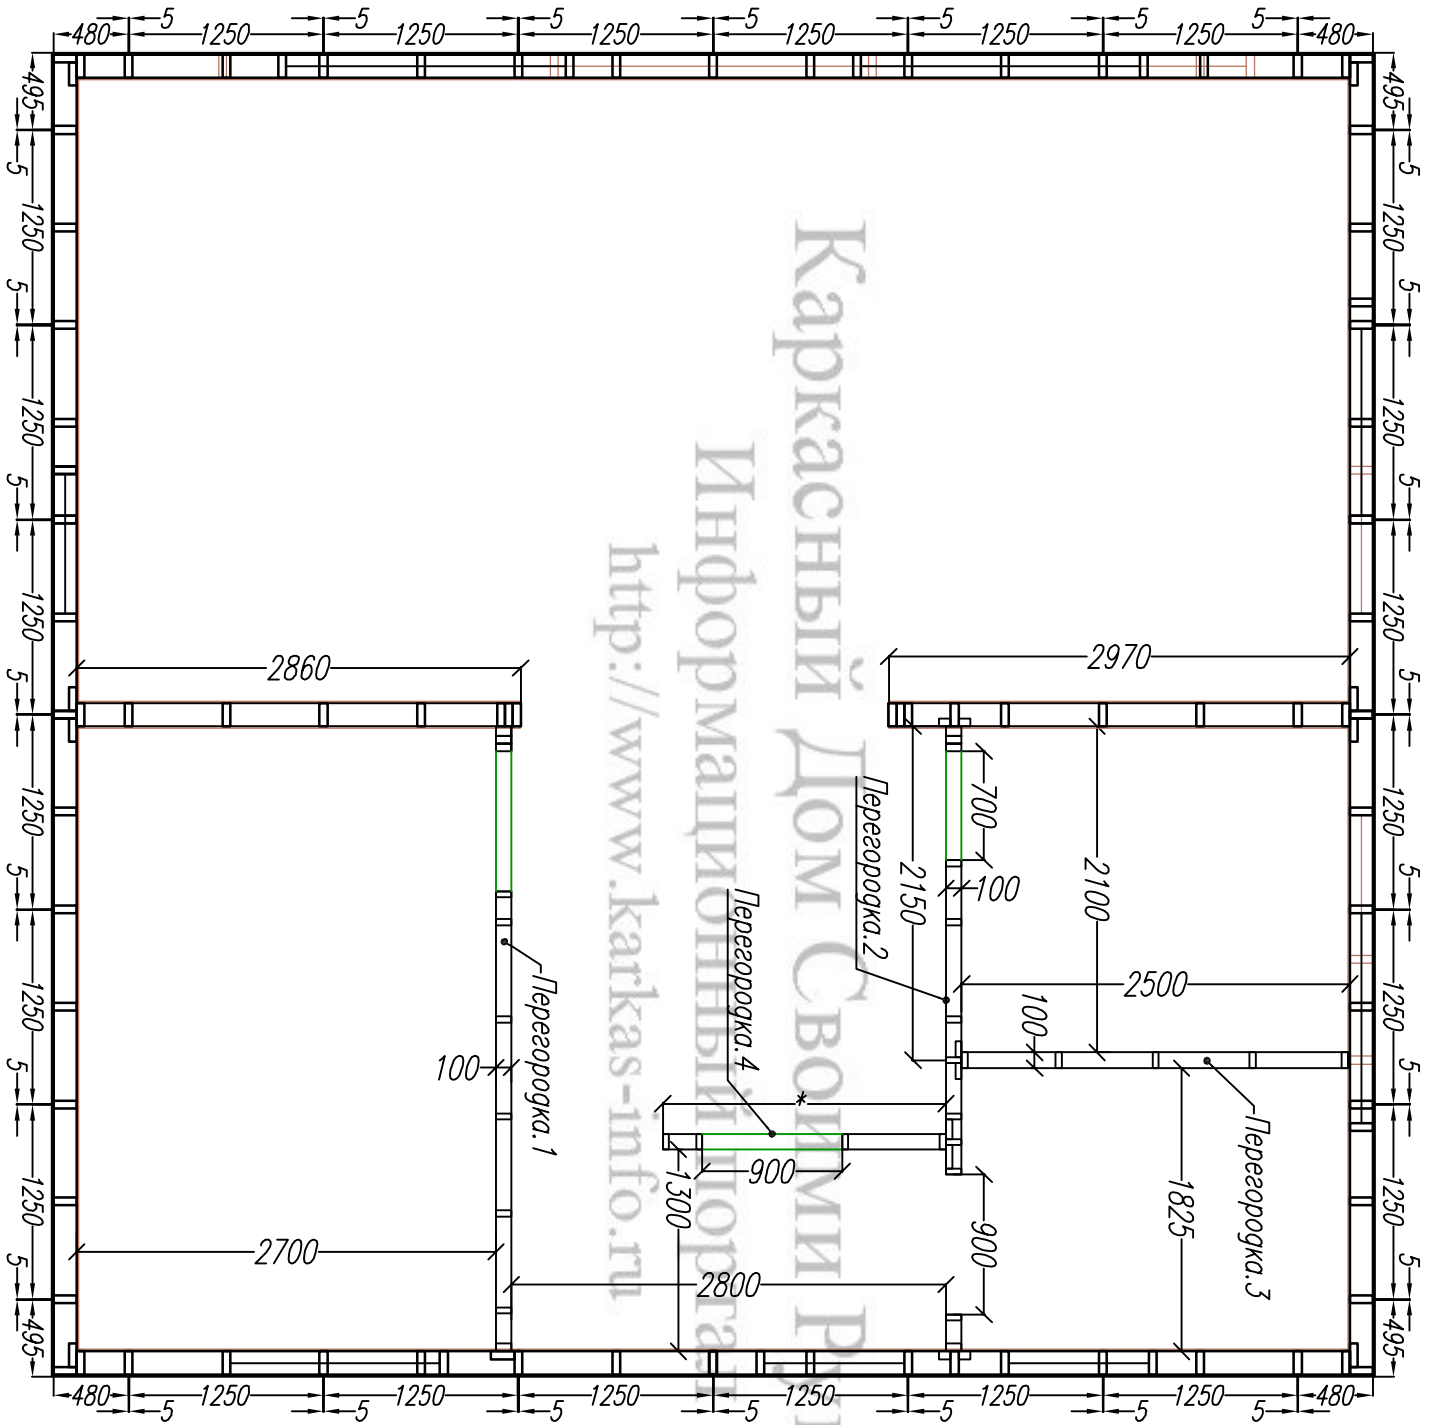



Каркасный Дом Своими Руками
Информационный портал
<http://www.karkas-info.ru>

Дата	Каркасный дом КД-115 "Ямуга-М"		
Расположение листов обшивки ОСБ 1.эт и перегородки	Стадия	Лист	Листов
	АС	27	33
http://www.karkas-info.ru			

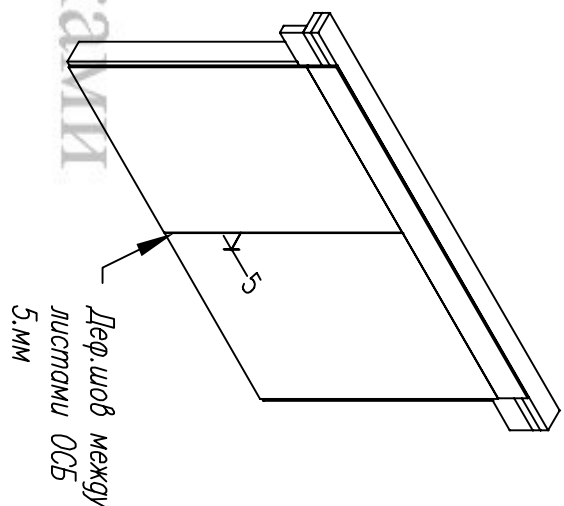


Согласовано

Ив. подл.	Подпись и дата	Возм. инв				


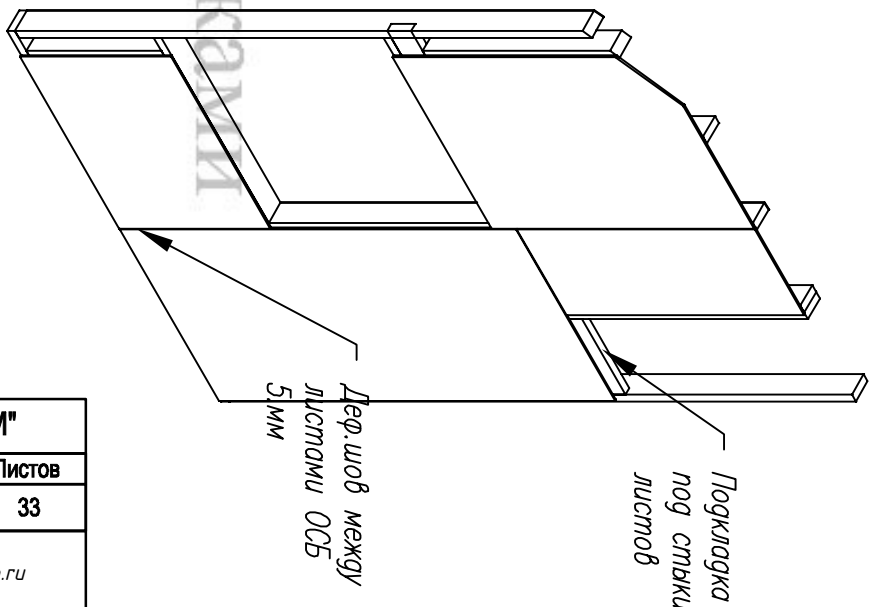
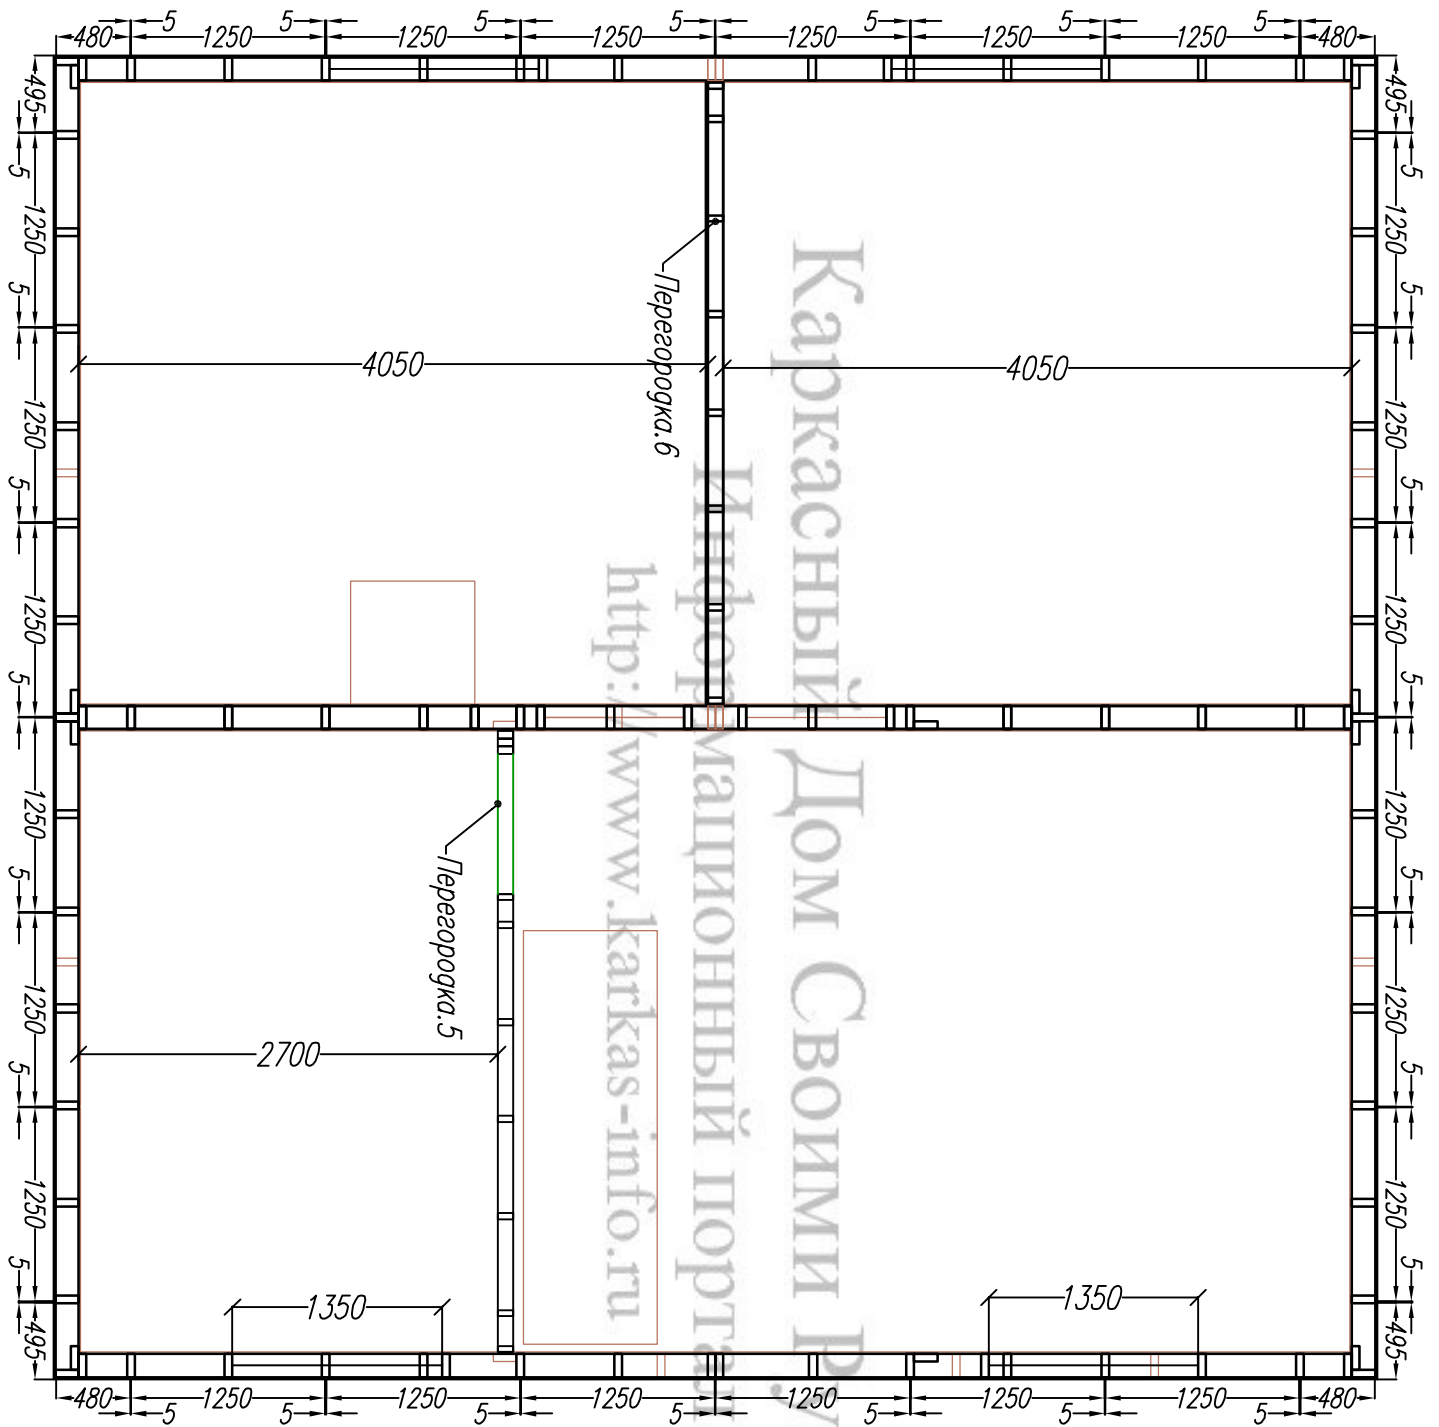


Дата	Каркасный дом КД-115 "Ямуга-М"			
	Расположение листов обшивки ОСБ мансарды	Стадия	Лист	Листов
		АС	28	33
		http://www.karkas-info.ru		



Ив. подл.	Подпись и дата	Возм. инв				

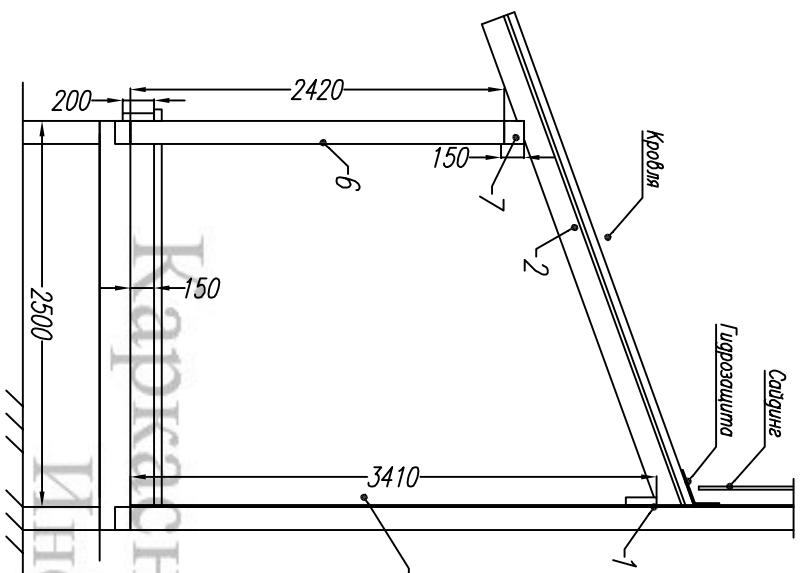

Ном.	Наименов.	Размер.	Шт.
1	Опор. гонка	5450x200x50	1
2	Стропило.	3370x150x50	10
3	Фасонг. гонка	2488x200x50	2
4	Фасонг. гонка	4425x200x50	1
5	Лава	2438x150x50	7
6	Стойка	2420x150x150	3
7	Баюка	5450x150x150	1

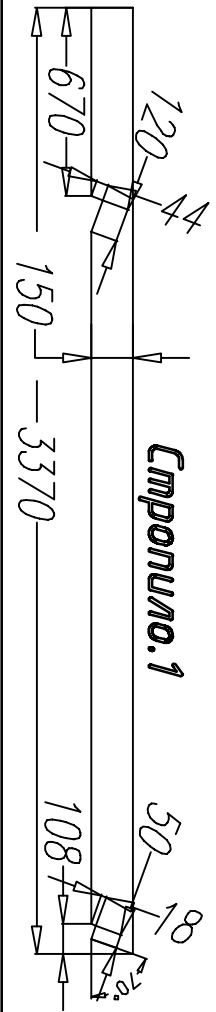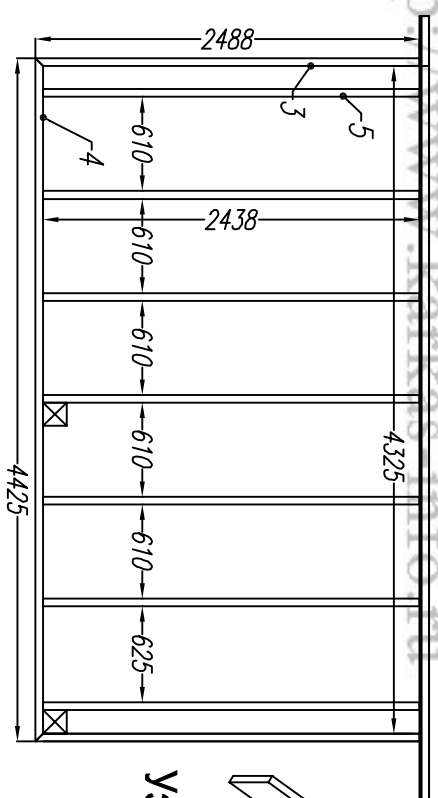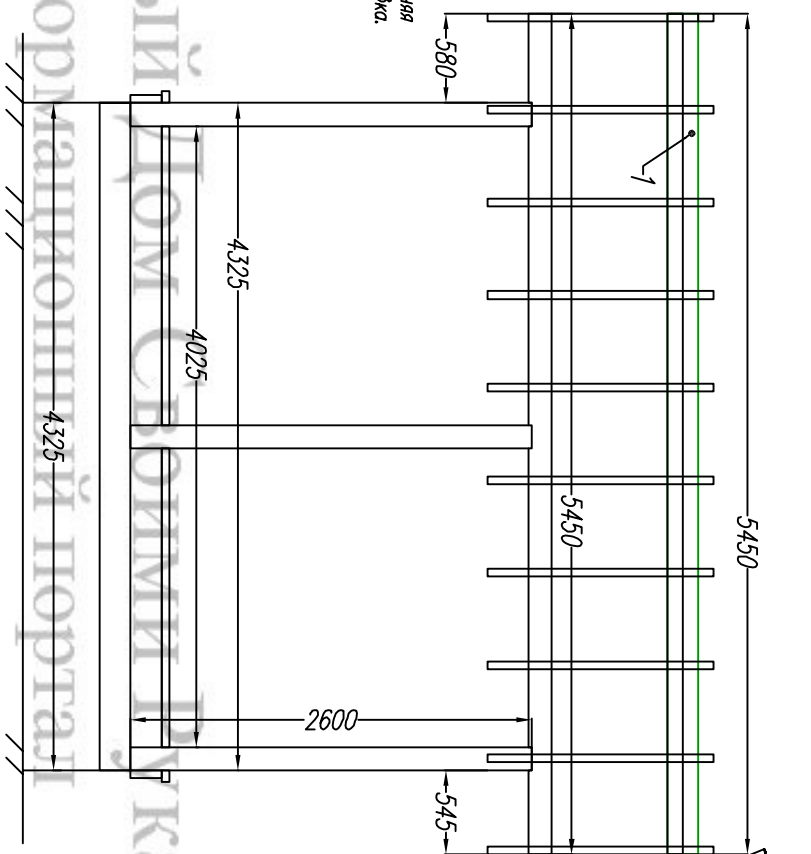


Лист	Недок	Подпись	Дата	Каркасный дом КД-115 "Ямуга-М"	Стация	Лист	Листов
					Крыльцо	АС	29
-					http://www.katkas-info.ru		

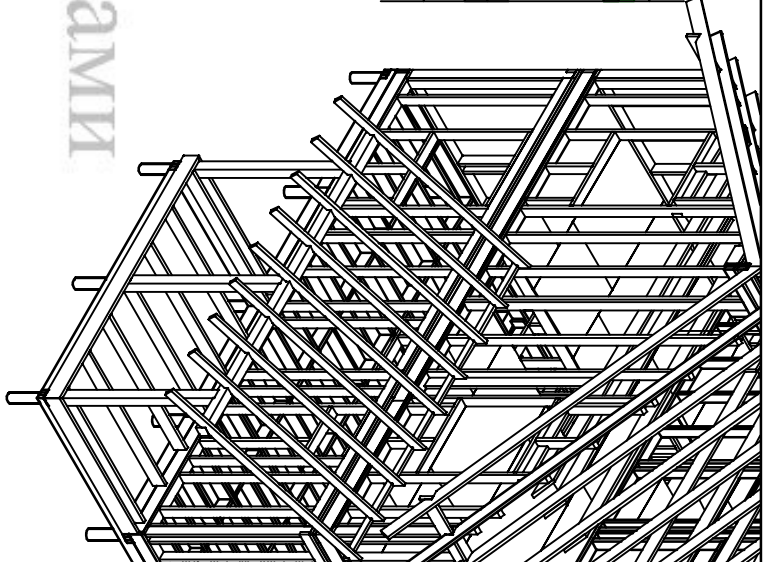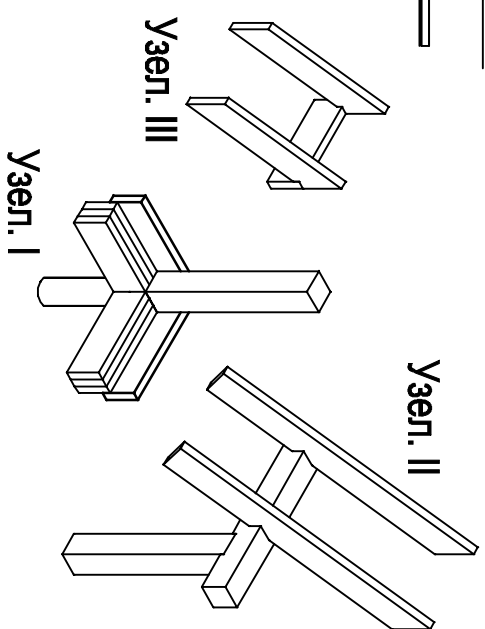


Согласовано

Ив. подл. Подпись и дата Возм. инв

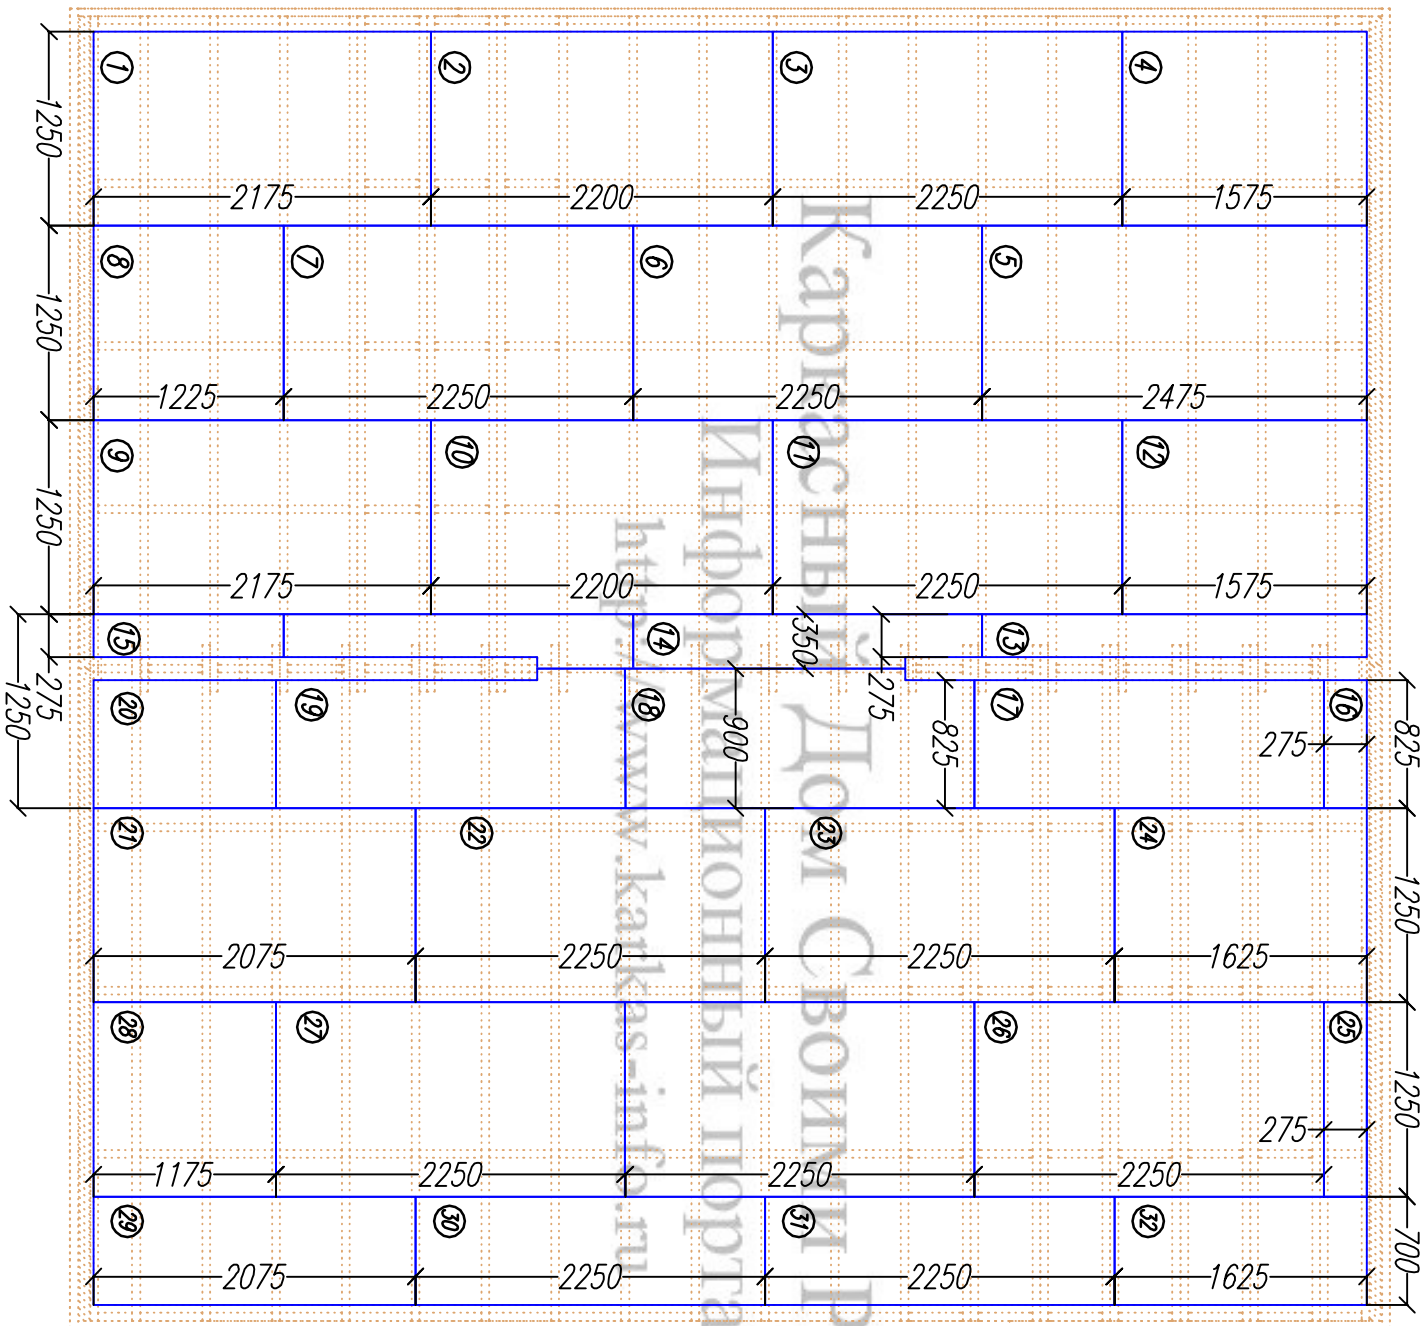

Лист	Недок	Подпись	Дата	Каркасный дом КД-115 "Ямуга-М"			
				Настил ОСБ пола 1.эт	Стадия	Лист	Листов
					АС	30	33
				-/-	http://www.karkas-info.ru		





Ив. подл.	Подпись и дата	Возм. инв			
-----------	----------------	-----------	--	--	--

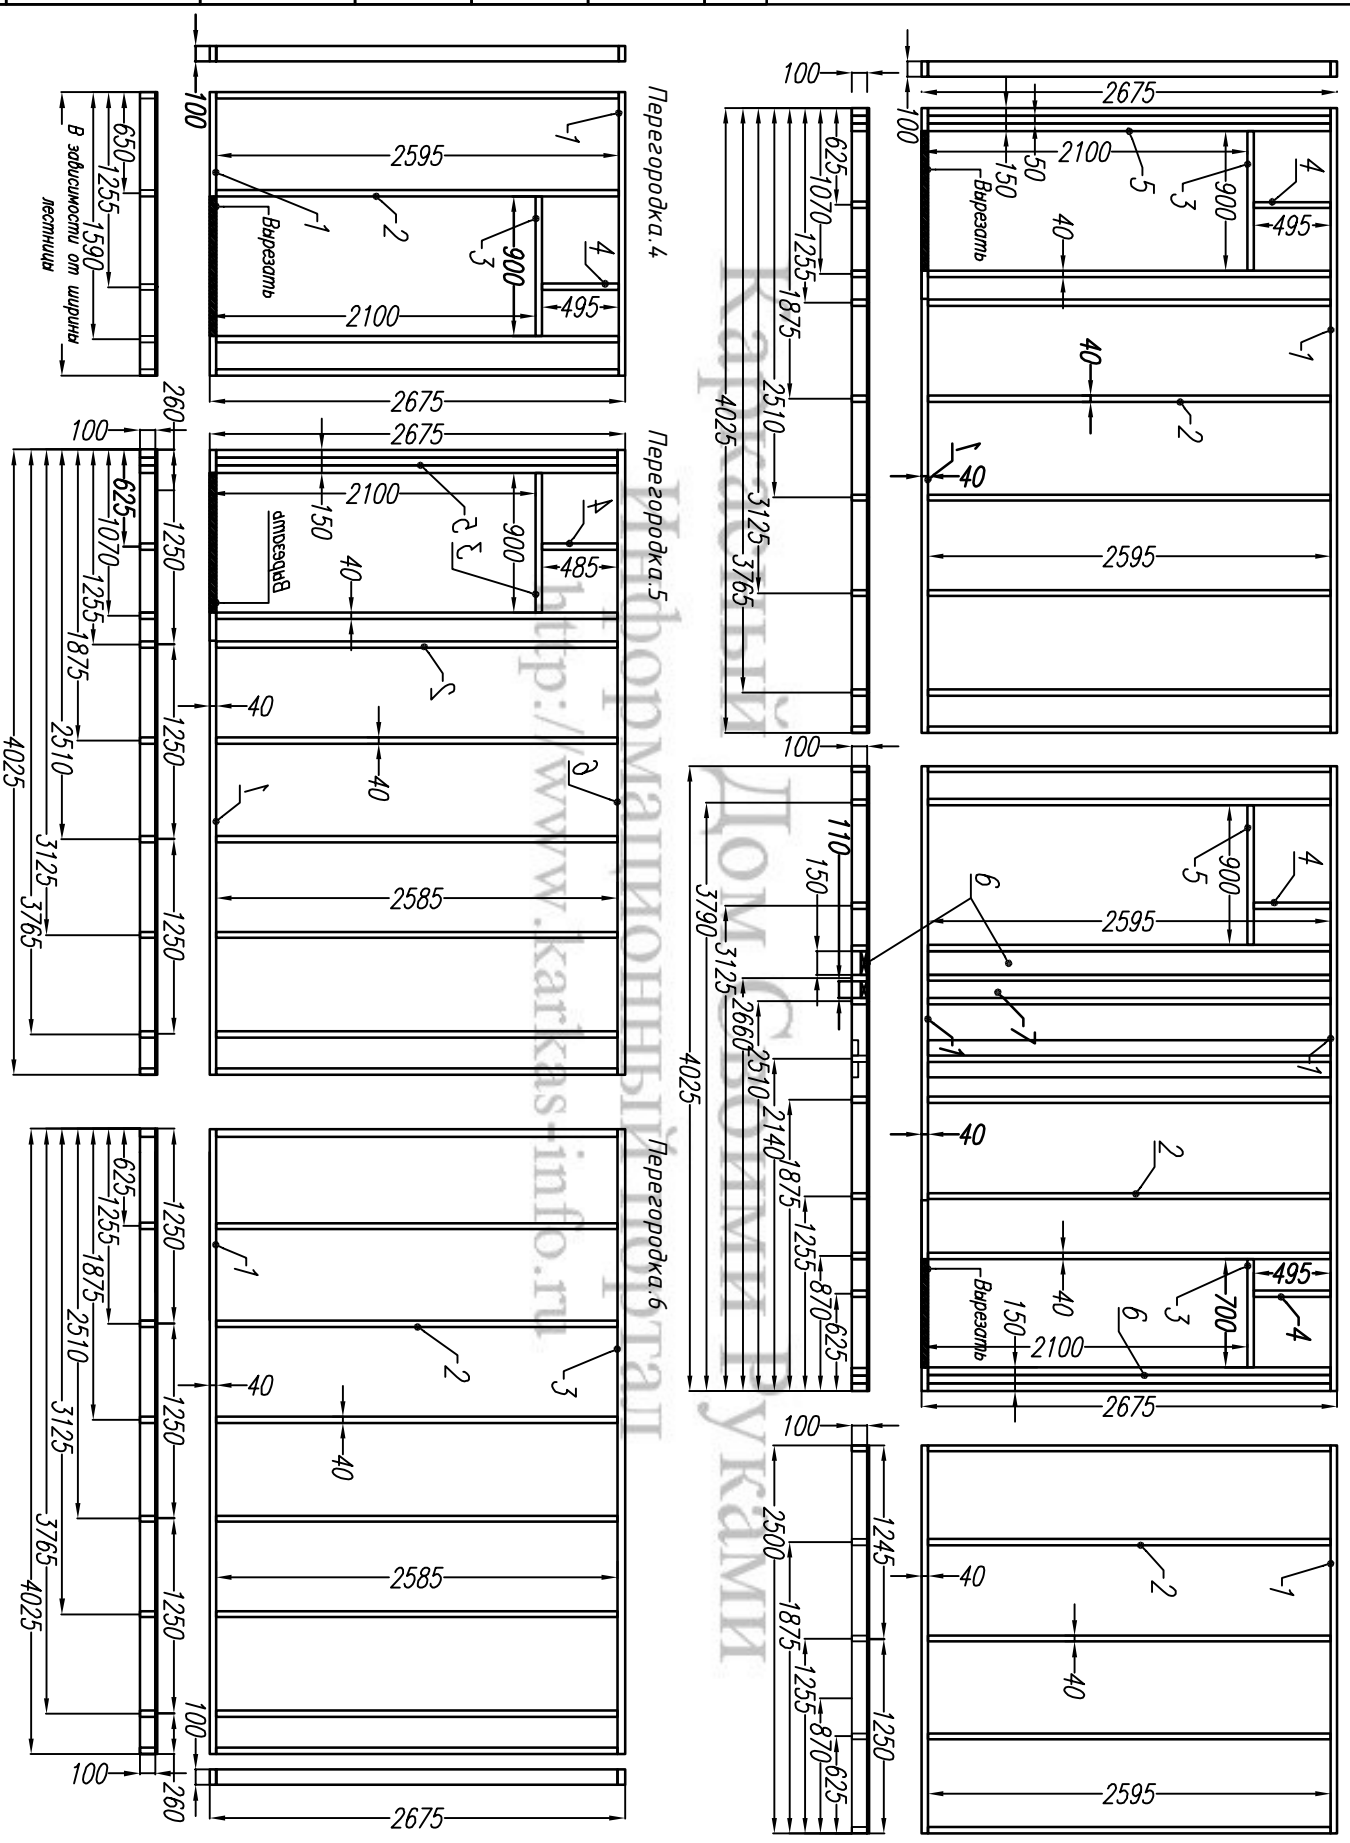

Лист	Недок	Подпись	Дата	Каркасный дом КД-115 "Ямуга-М"		
Стены.				Стадия	Лист	Листов
				АС	31	33
Перегородки первого				http://www.karkas-info.ru		

Согласовано

Ив. подл.	Подпись и дата	Возм. инв					

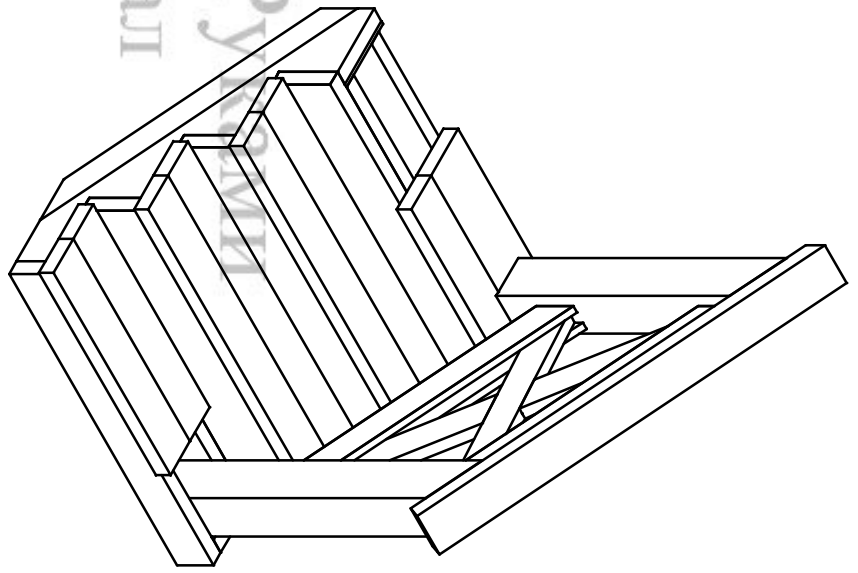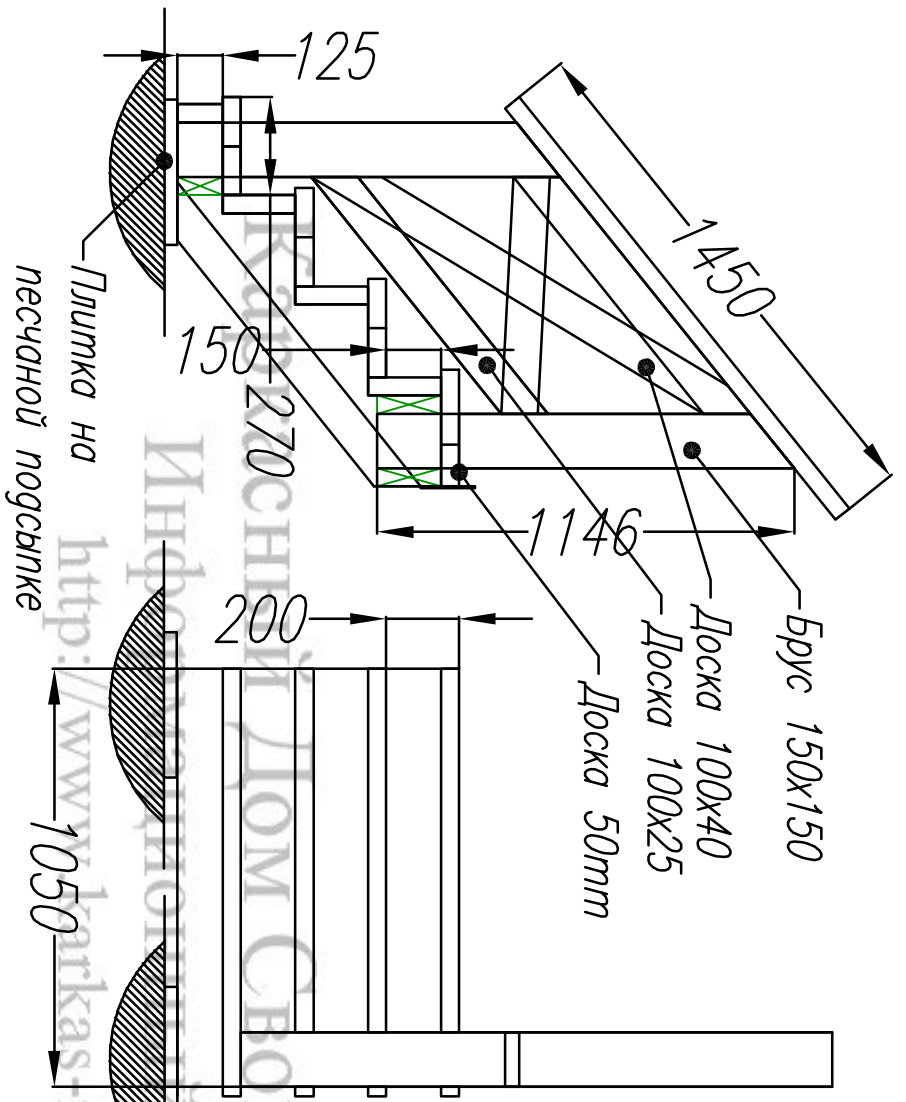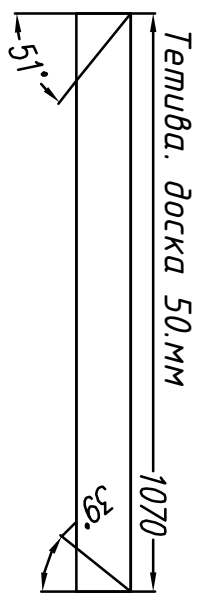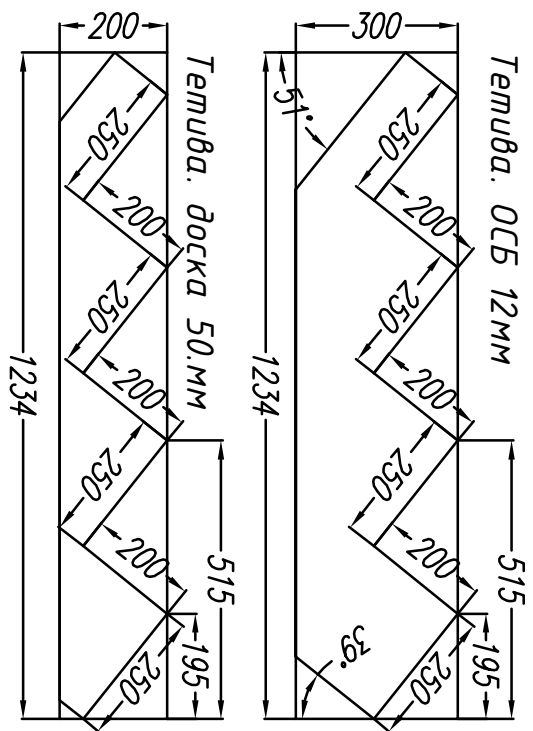


Подпись	Дата	Каркасный дом КД-115 "Ямуга-М"		
		Лестница крыльцо		
		Стадия	Лист	Листов
		АС	32	33

Итого: /-.

<http://www.kalkas-info.ru>

Согласовано

Ив. подл. Подпись и дата Возм. инв

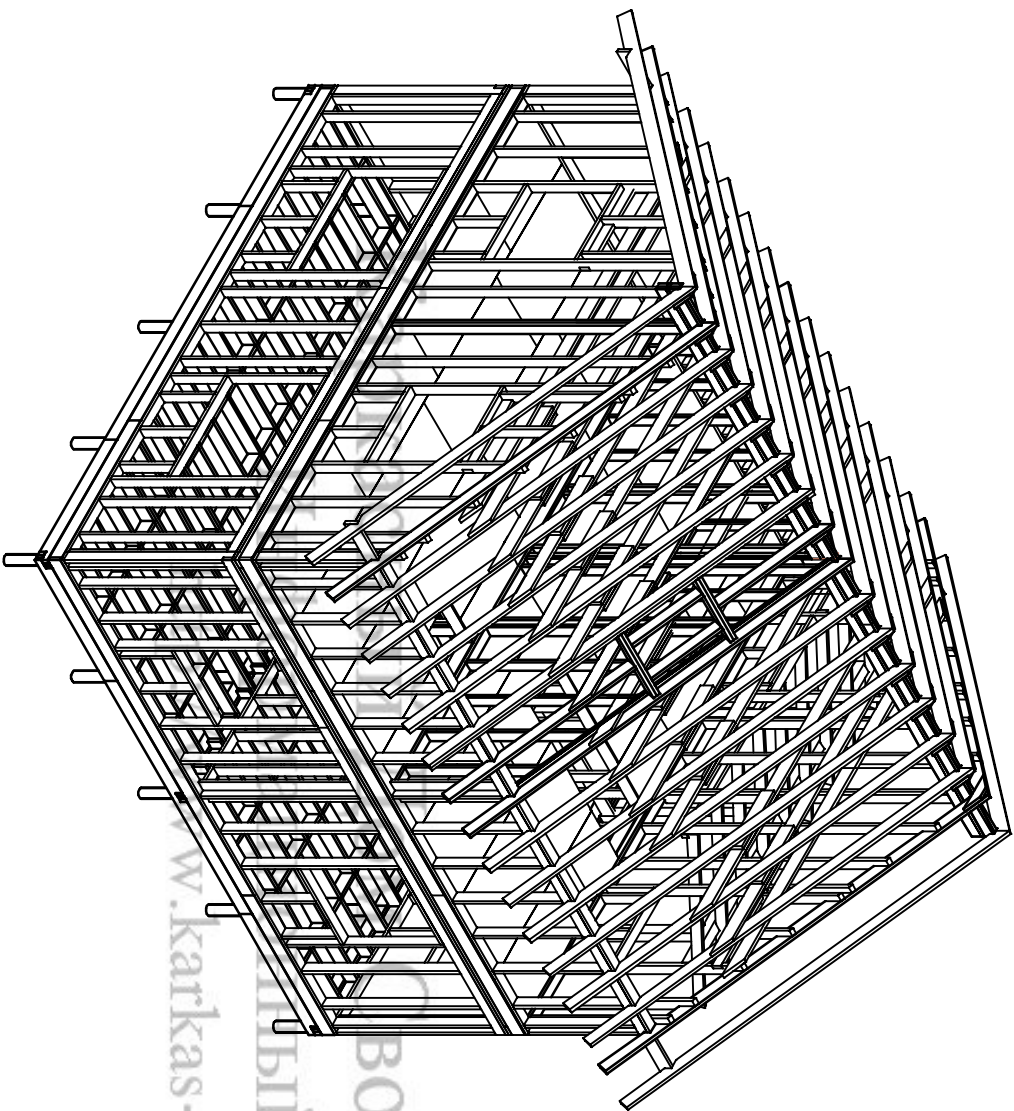

1. Общие данные

Проект каркасного дома -КД-115-М ""

Основные материалы для постройки каркаса.

Доска 50х150х6000-125шт. 5.5м³

50х200х6000-195шт. 11.5м³

40х100х6000-100шт. 2.5м³

25х100х6000-200шт. 3.0м³

Брус 150х150х6000мм-3шт.

Плиты ОСБ 2500х1250х12мм для обшивки с внешней стороны стен - 70 шт.

Плиты ОСБ 18-25мм для настилки пола. - 57 шт.

Объем закладки ваемого утеплителя -53.м³

Внешние стены, пол 1.эт, мансарда - 42.м³
меж.этаж.перекрышие, внутр. стены
перегородки-11.0м³

Площадь кровли -14.5.м²

Площадь фасадов -195.м²

Площадь пола-118.м²

Площадь потолков

Включая наклонные стены мансарды -135м²

Площадь внутренних стен-210.м²

Площадь перегородок -160.м²

Лист	Недок	Подпись	Дата	Каркасный дом КД-115 "Ямуга-М"		
				Ведомость основных материалов.		
				Стадия	Лист	Листов
				АС	33	33
				-/-		
				http://www.karkas-info.ru		