

Согласовано


Ив. подл.

Подпись и дата

Возм. инв

Проект огнезащитной бани с
гостевой комнатой площадью 41 м²


<http://www.karkas-info.ru>

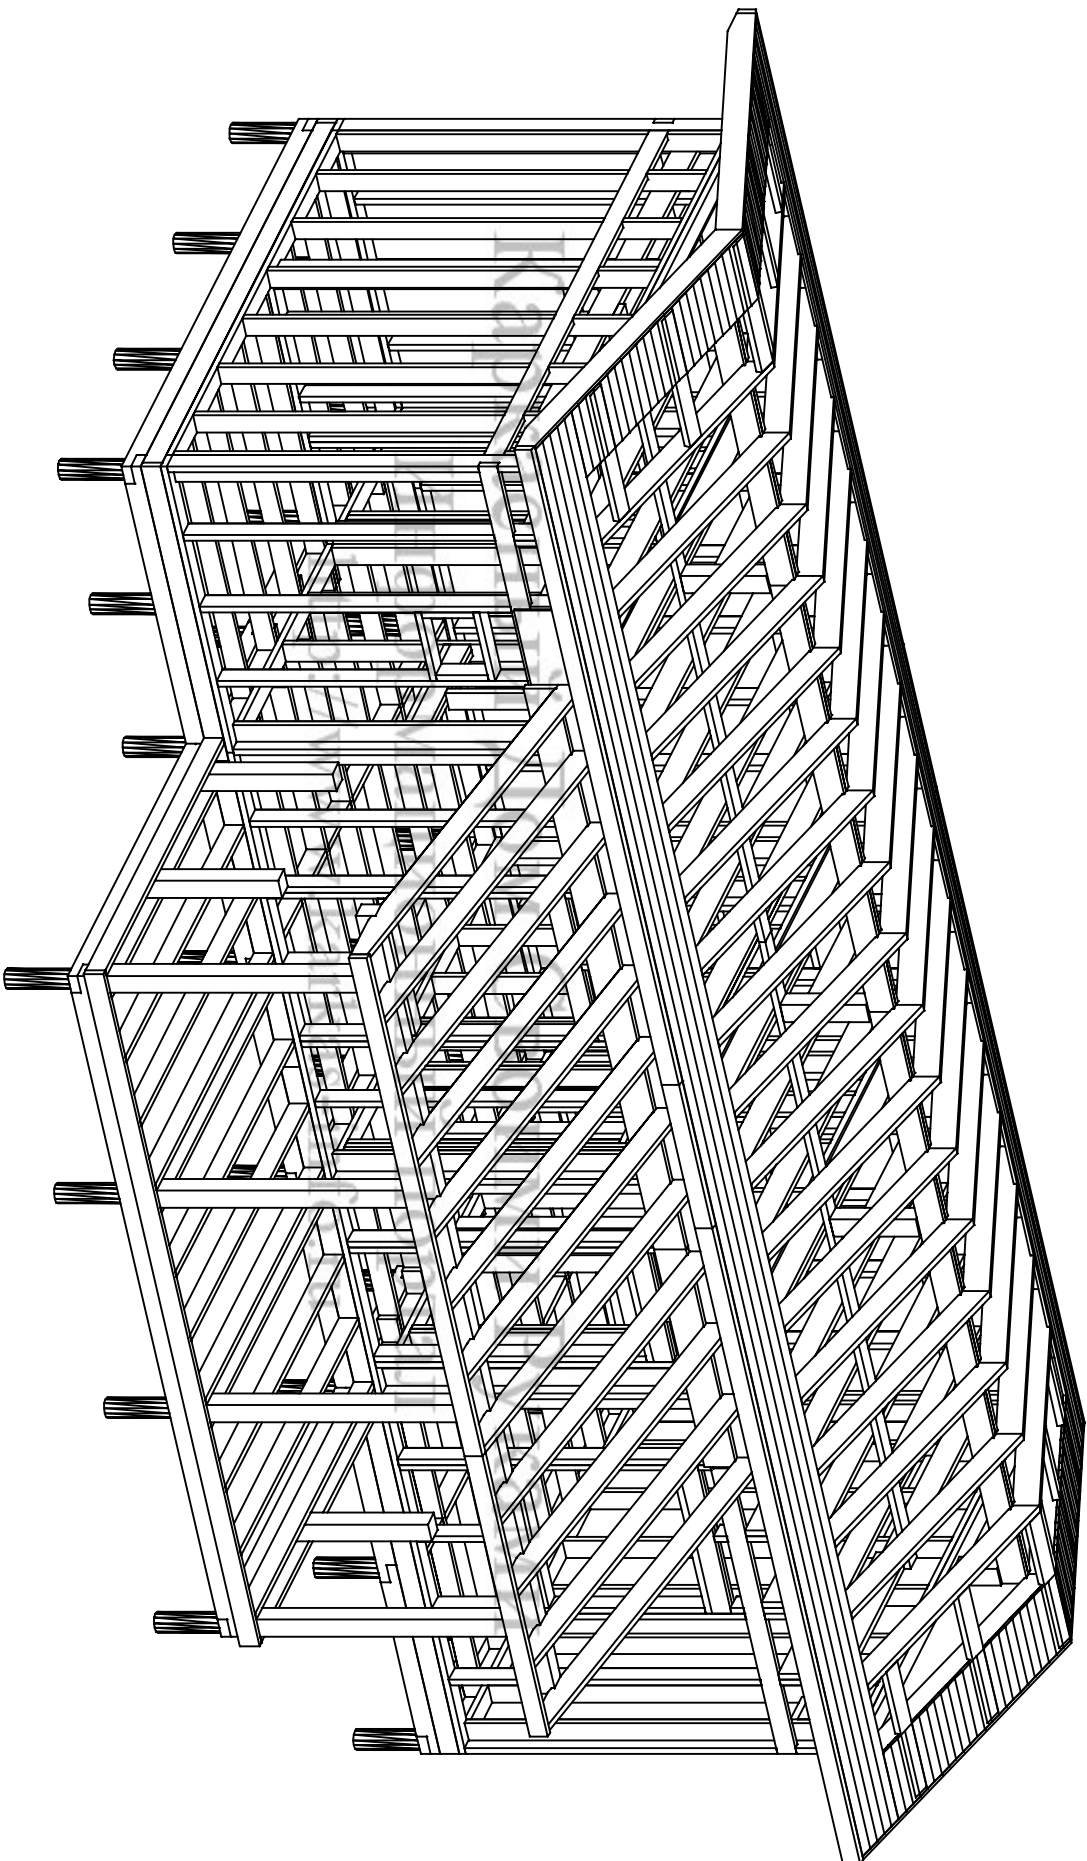

Согласовано				
Ив. подл.	Подпись и дата	Возм. инв		

Экспликация помещений первого этажа	
Ном.	Наименование
1	Тамбур
2	Сан.узел
3	Комната
4	Комната отдыха
5	Душевая
6	Парилка
7	Терраса
итого (без террасы):	


Изм.	Кол.уч	Лист	№док	Подпись	Дата	Домик с парилкой.		
Директор						План дома		
Исполнитель								
						-/-	Стация	Лист
							АС	2
								Листов
								27

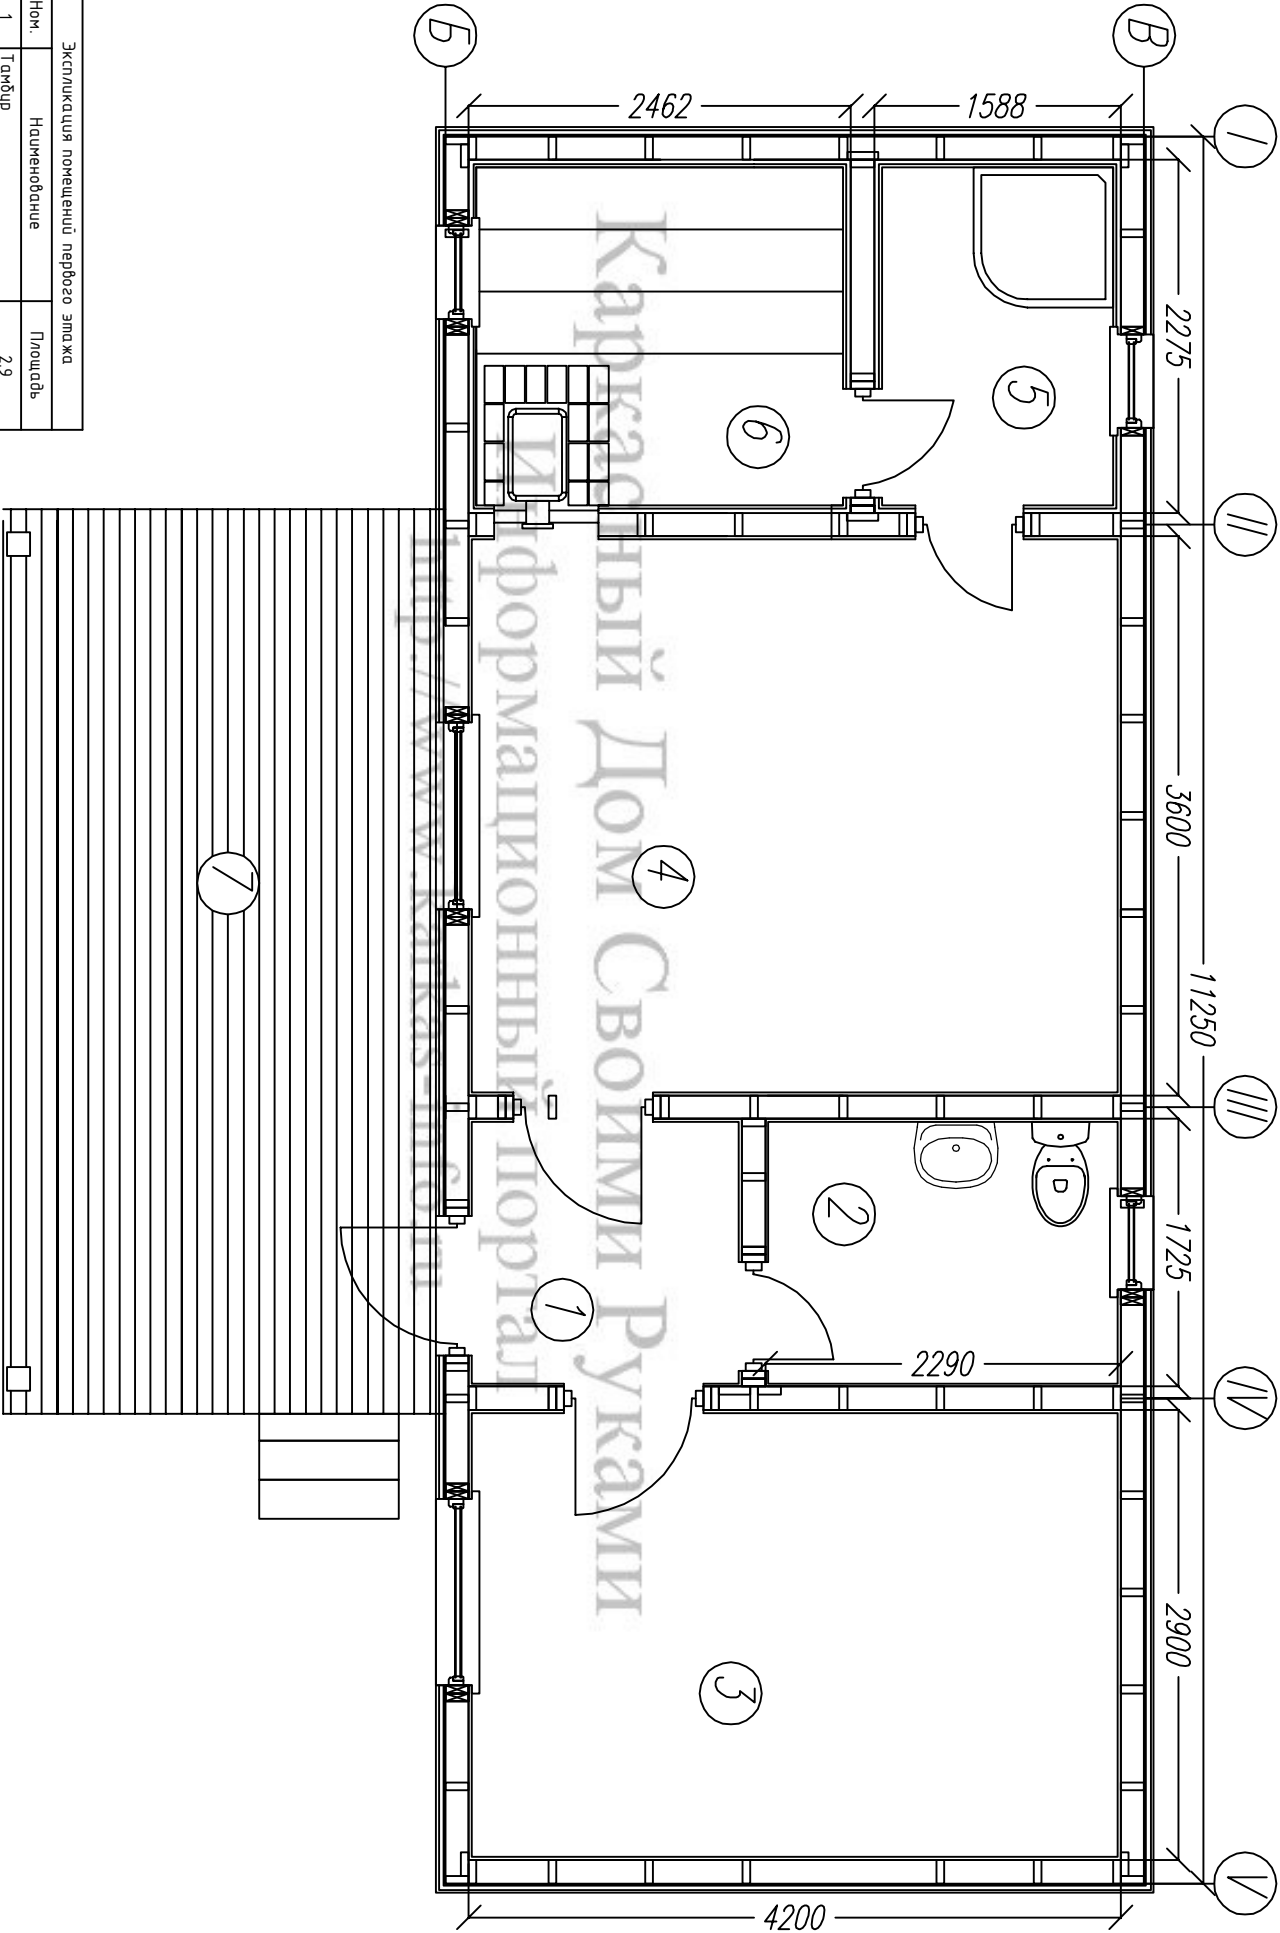

Ив. подл.	Подпись и дата	Возм. инв

Изм.	Кол. у-ч	Лист	Место	Подпись	Дата	
Директор						Домик с парилкой Маркировочный план план дома
Исполнитель						
-/-						Стация Лист Листов
						АС 3 27
						http://www.karkas-info.ru





Согласовано				
Ив. подл.	Подпись и дата	Возм. инв		

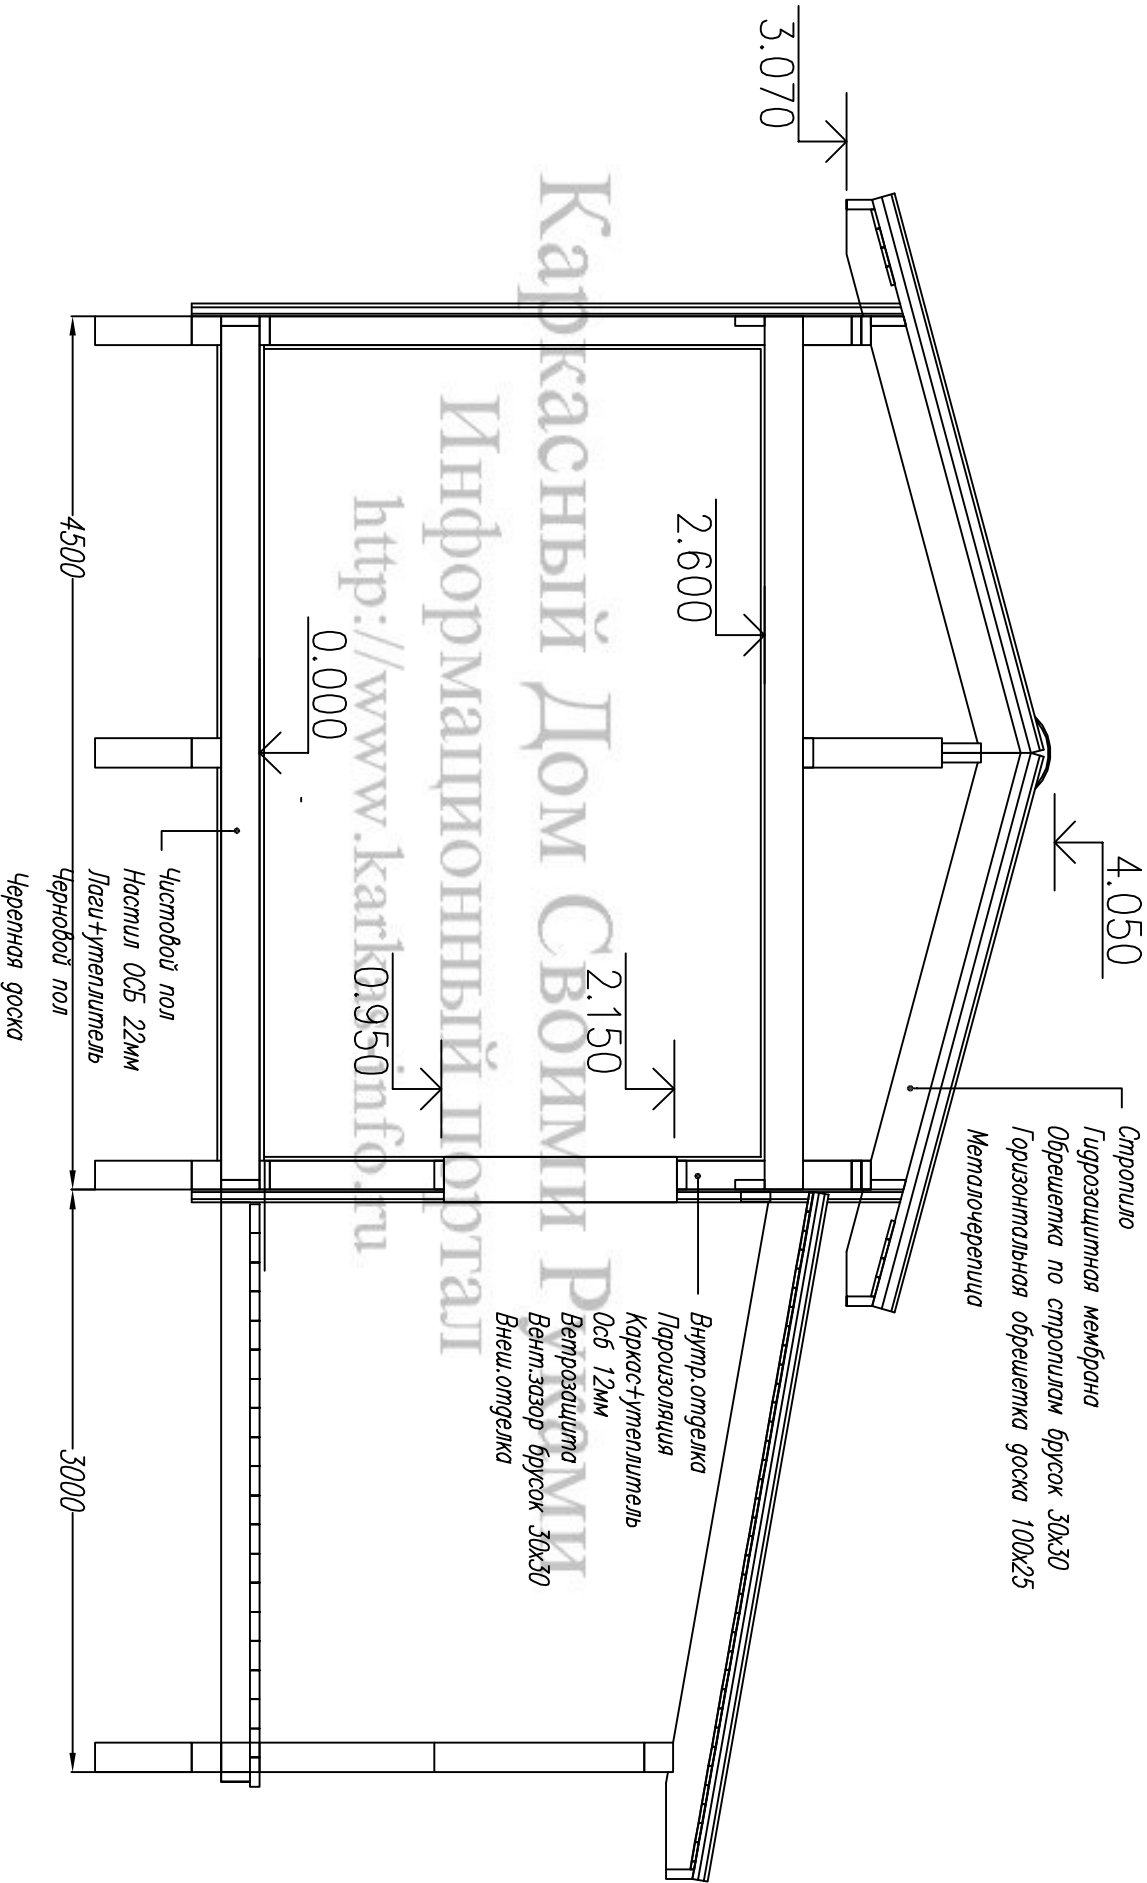

**Размеры даны от каркаса!

Изм.	Кол.уч	Лист	№док	Подпись	Дата	Домик с парилкой		
Директор						Разрез дома		
Исполнитель								
						-/-		
						Стация	Лист	Листов
						АС	4	27
						http://www.karkas-info.ru		


Согласовано				Возм. инв		Подпись и дата		Ив. подл.

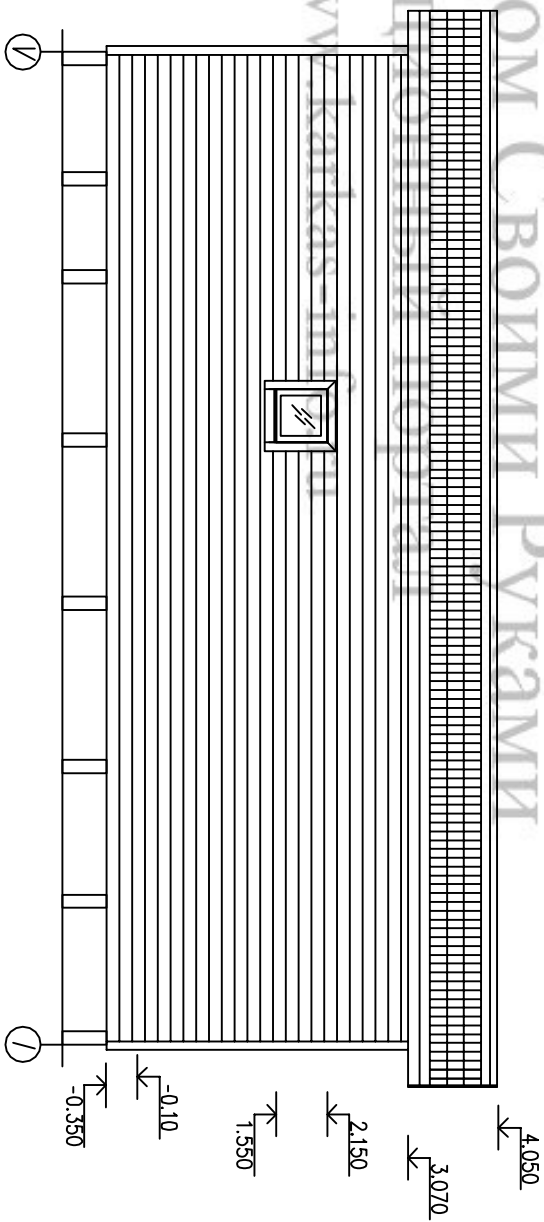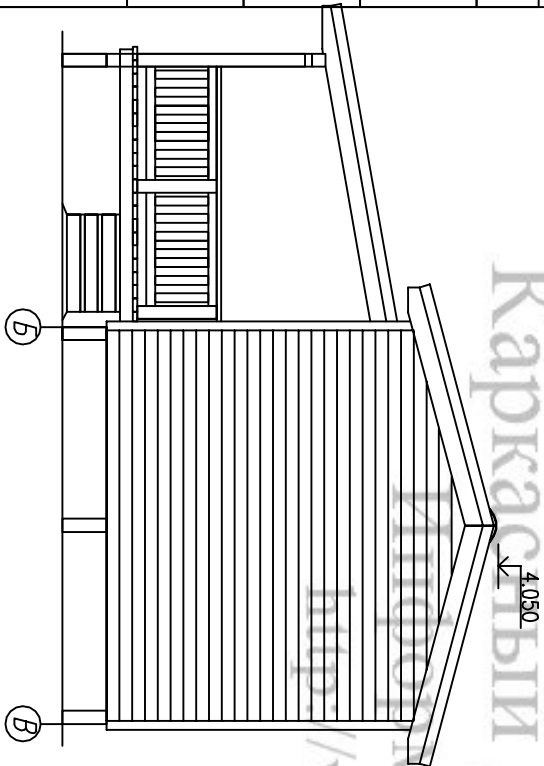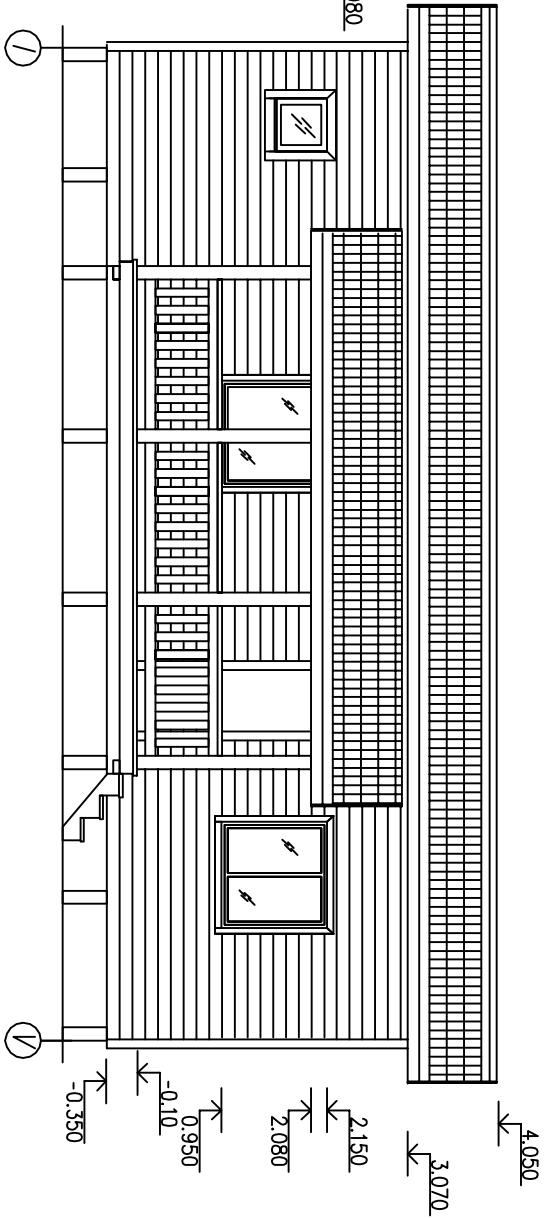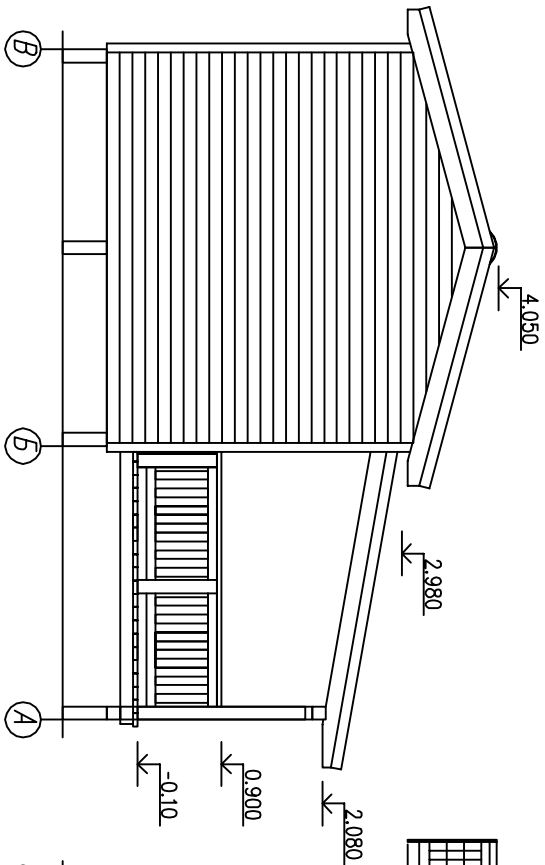

**Размеры даны от каркаса!

Домик с парилкой				Фасады дома			Стация		
Изм.	Кол. уч.	Лист	№ док.	Подпись	Дата		Лист	Листов	
Директор							АС	5	27
Исполнитель									
-/-						http://www.karkas-info.ru			

Согласовано			
Ив. подл.	Подпись и дата	Возм. инв	

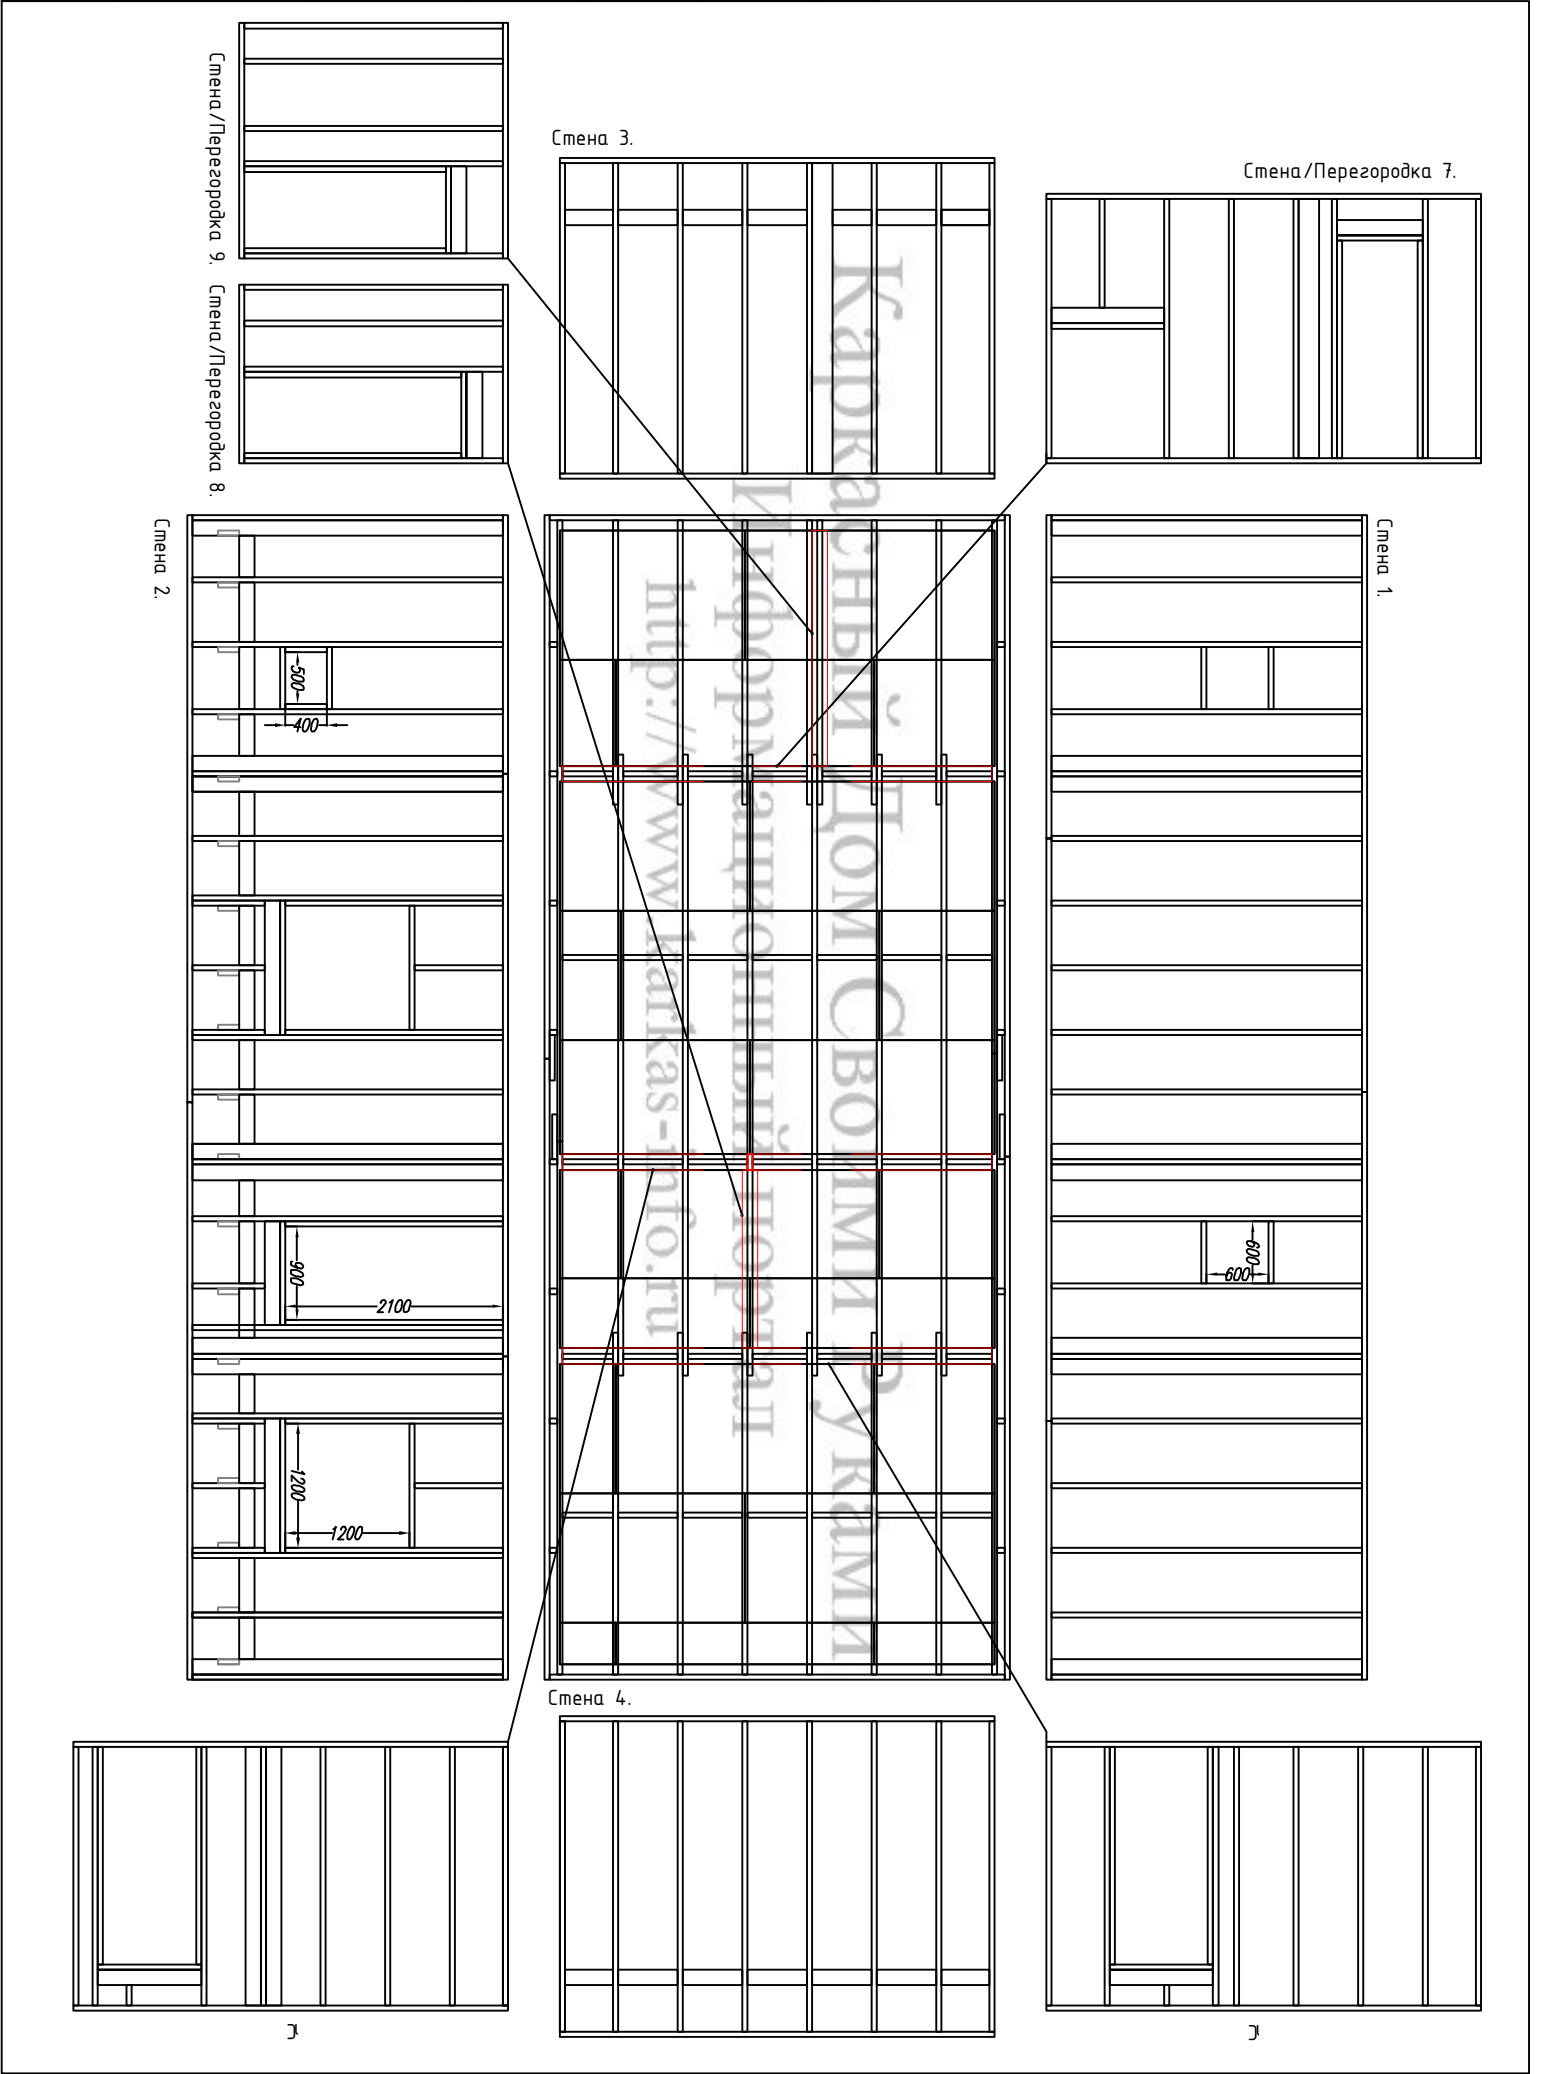


Изм.	Кол. уч.	Лист	№ док.	Подпись	Дата
Директор					
Исполнитель					

Домик с парилкой			
План фундаментных столбиков	Стация	Лист	Листов
-/-	АС	7	27


<http://www.karkas-info.ru>

Согласовано				
Ив. подл.	Подпись и дата	Возм. инв		

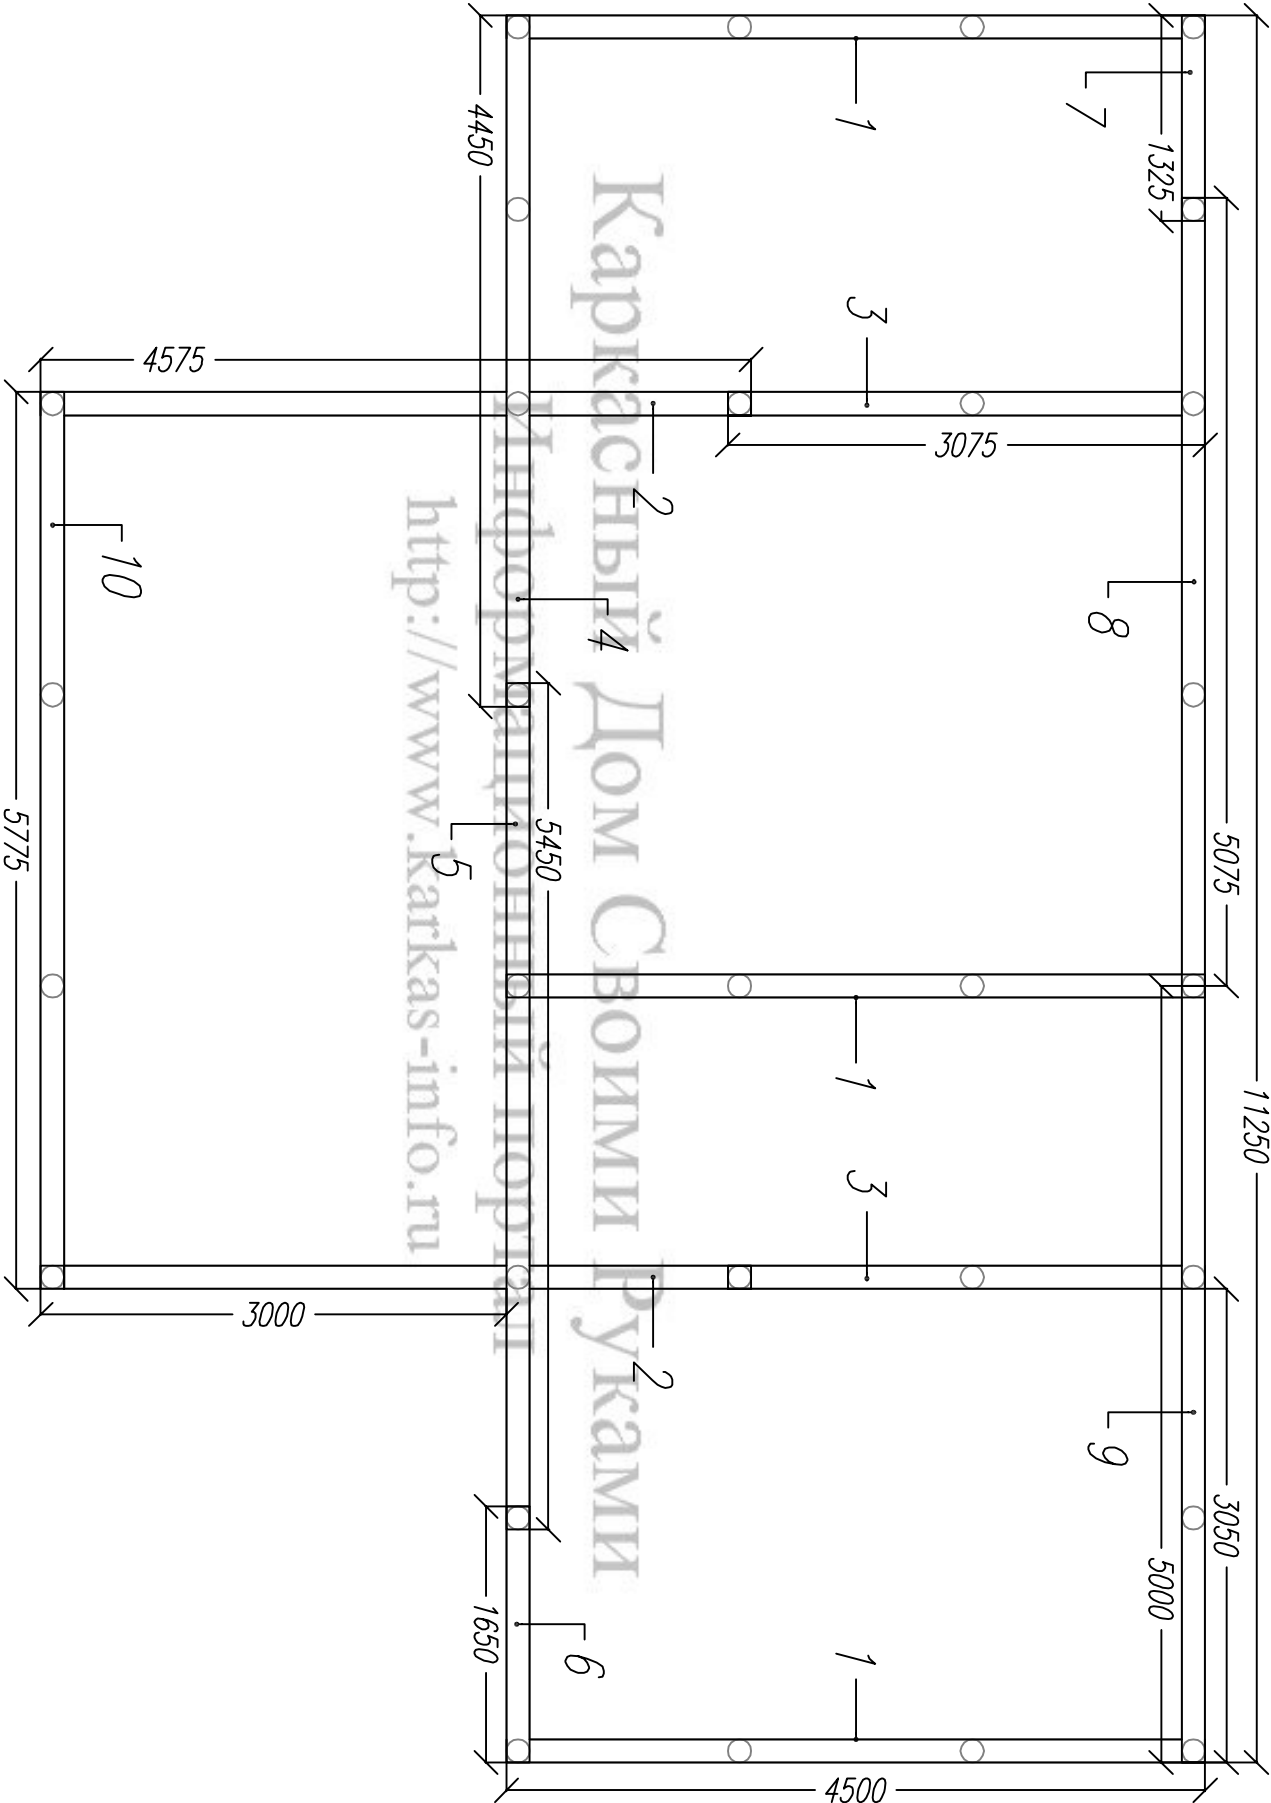

Изм.	Кол.уч	Лист	№док	Подпись	Дата	Домик с парилкой		
Директор						Нижняя обвязка		
Исполнитель								
						-/-		
						Стация	Лист	Листов
						АС	8	27
						http://www.karkas-info.ru		


Согласовано				
Ив. подл.	Подпись и дата	Возм. инв		

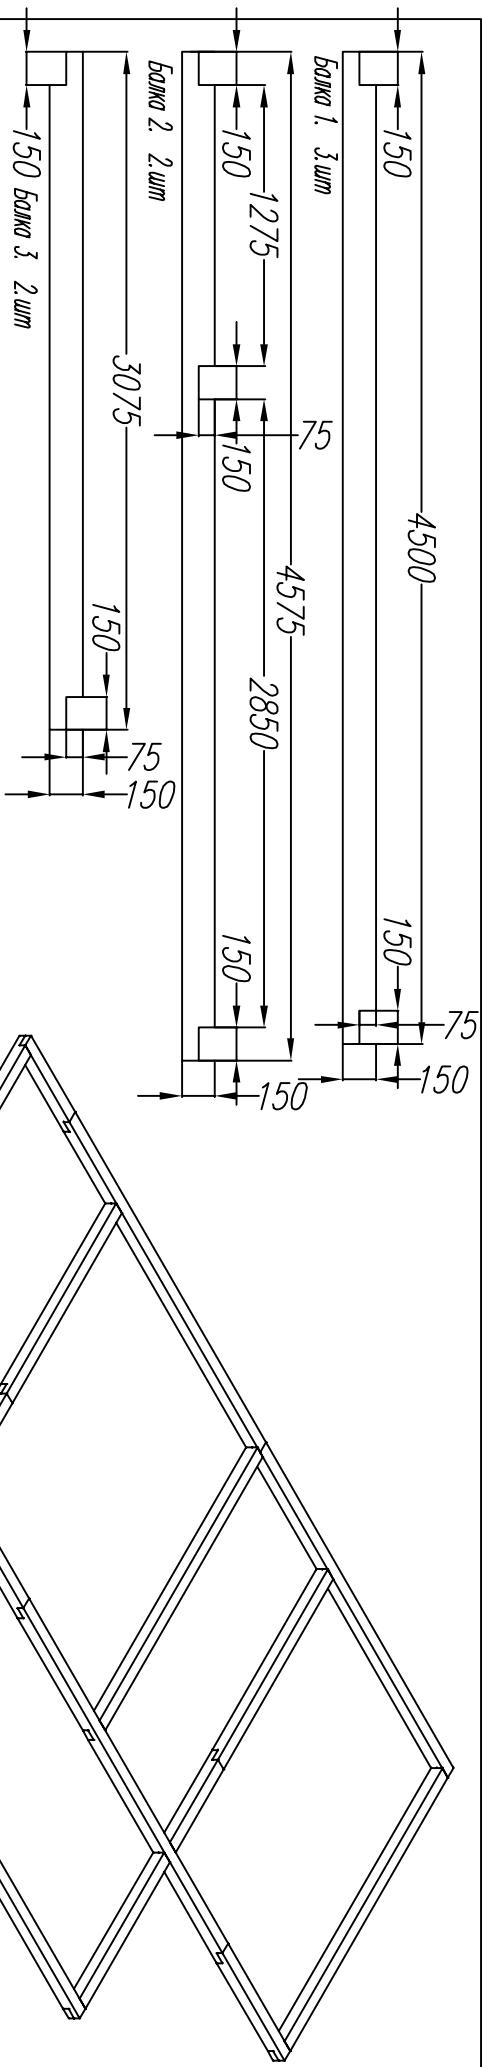

Общий вид нижней обвязки


Домик с парилкой			
Балки обвязки	Стадия	Лист	Листов
	АС	9	27
-/-			
http://www.karkas-info.ru			

			Согласовано			
Ив. подл.	Подпись и дата	Возм. инв				

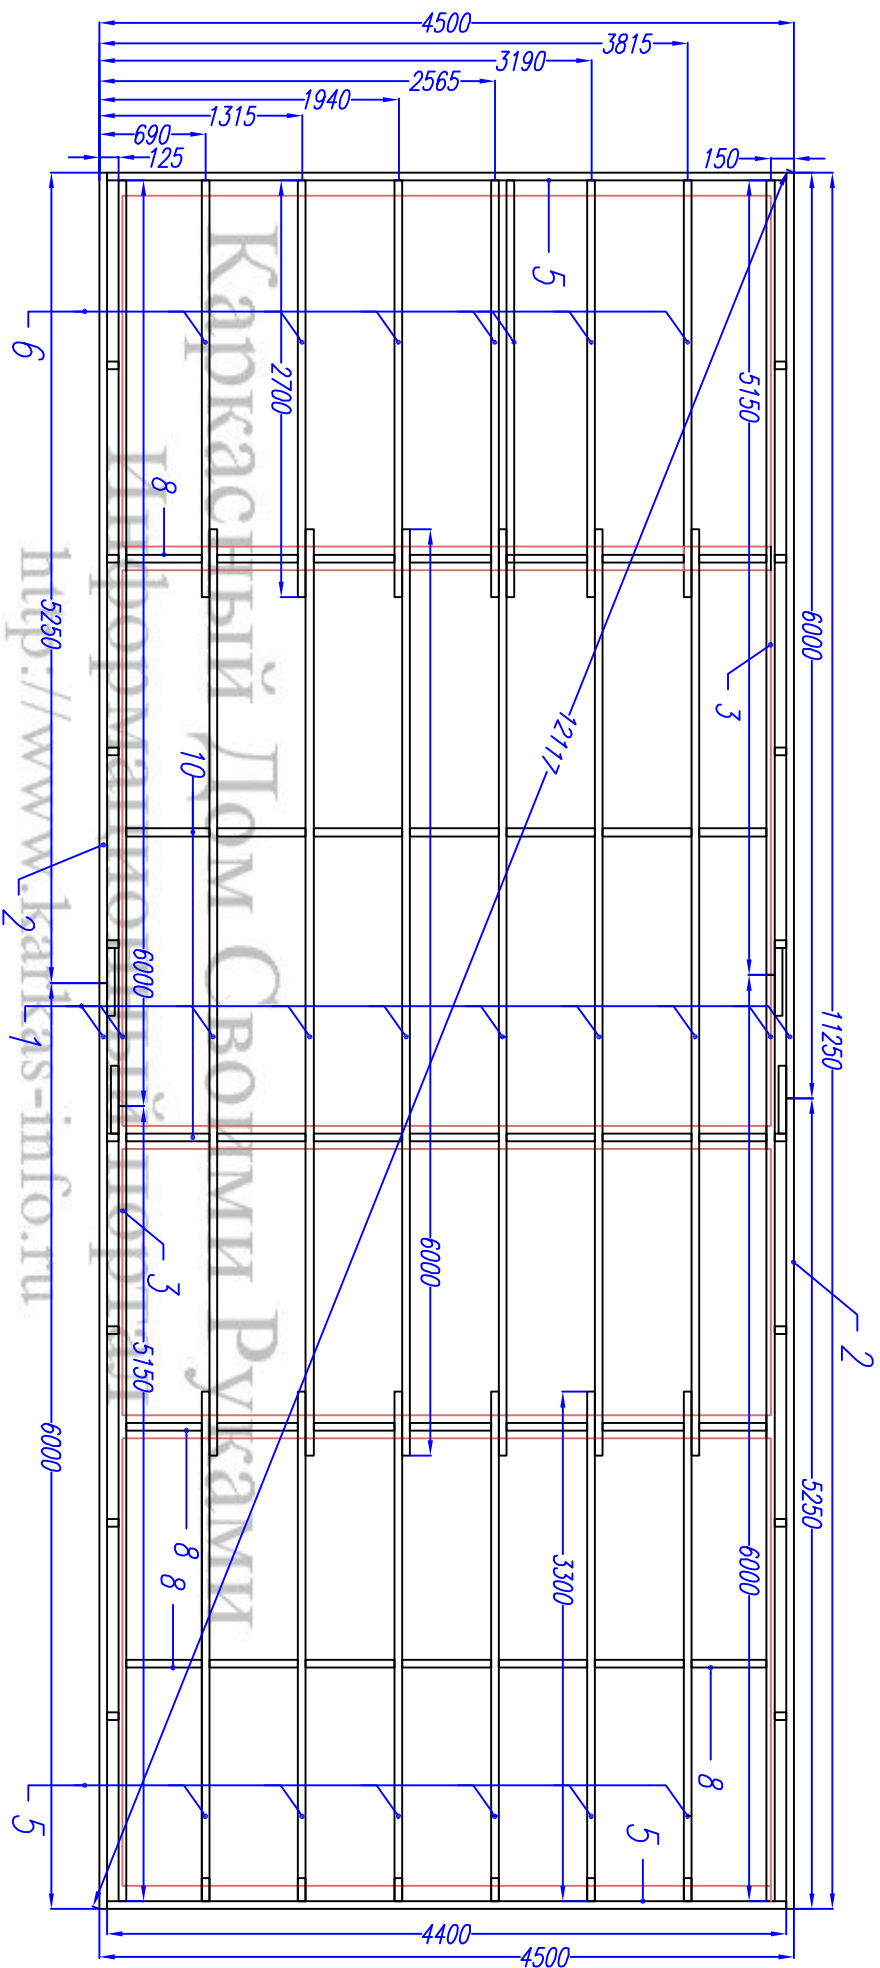

Раскрой.Нижнее перекрытие. Лага			
Ном.	Наименование.	Размер.	Шт.
1	Лага/Поб.госка/Доп.госка	6000х200х50	10
2	Поб.госка	5250х200х50	2
3	Доп.госка	5150х200х50	2
4	Поб.госка	4400х200х50	2
5	Лага	3300х200х50	6
6	Лага	2700х200х50	7

Изм.		Коп. у/ч	Лист	Недок	Подпись	Дата	Доимк с парилкой				
Директор							Нижнее перекрытие		Стация	Лист	Листов
									АС	10	27
Исполнитель							Лати.		http://www.karlas-info.ru		

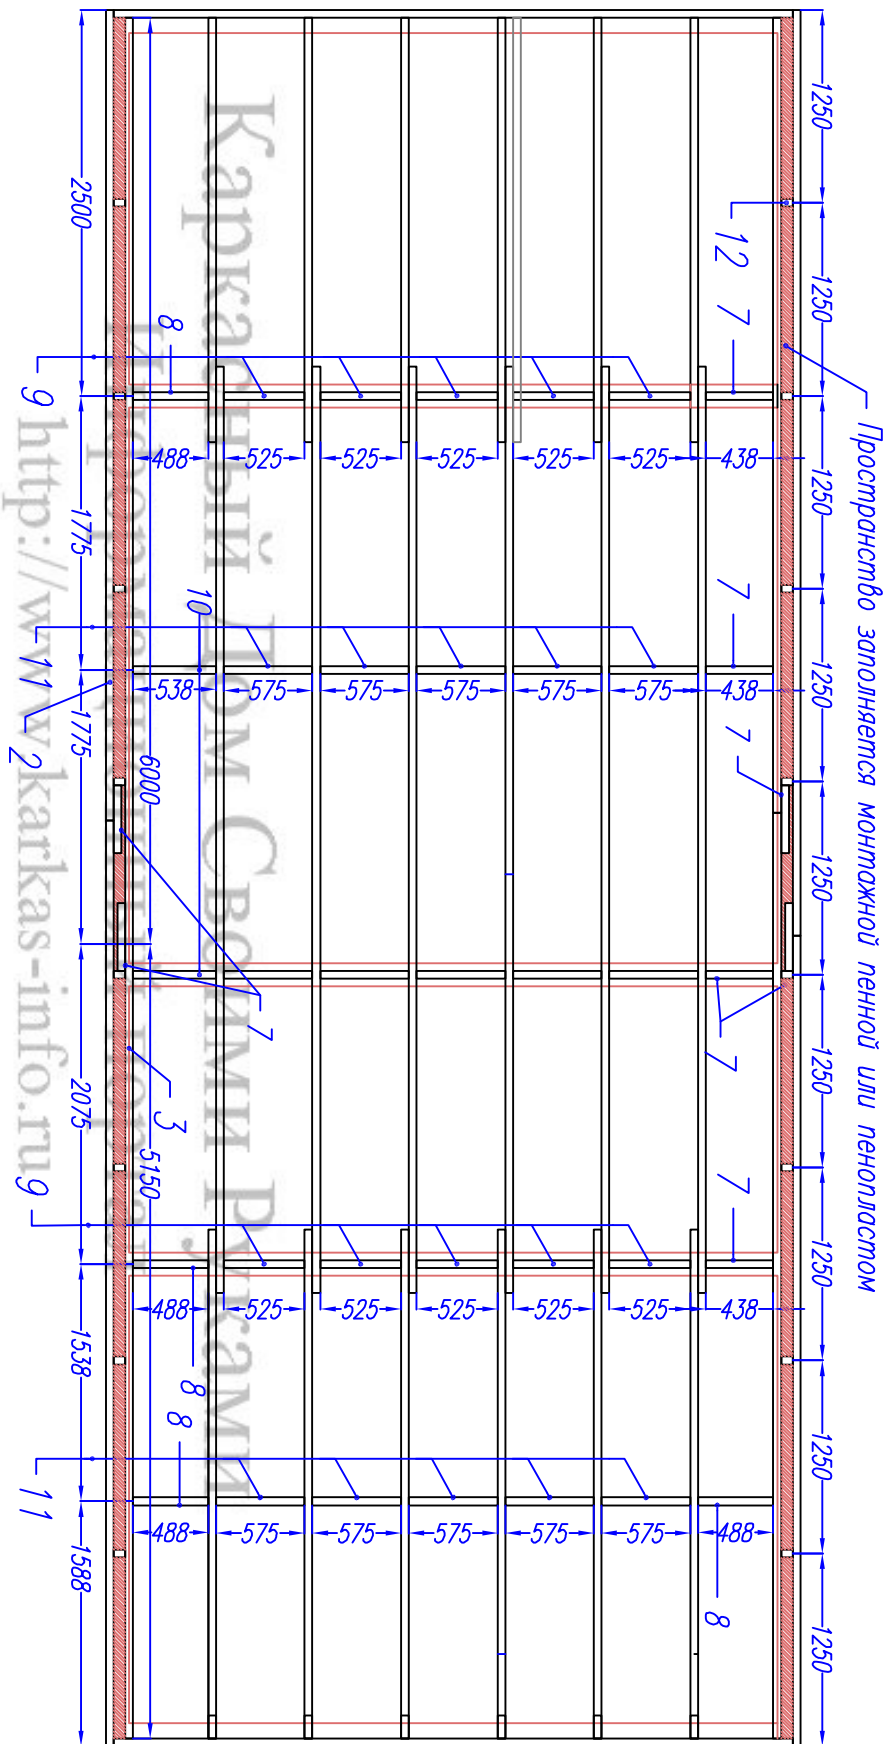

Согласовано

Ив. подл. Подпись и дата Возм. инв


Раскрой.Нижнее перекрытие. Мосты

Ном.	Наименование.	Размер.	Шт.
7	Мост.1	438х200х50	8
8	Мост.2	488х200х50	4
9	Мост.3	525х200х50	10
10	Мост.4	538х200х50	2
11	Мост.5	575х200х50	10
12	Проставка	75х200х50	16

Домик с парилкой


Изм.	Кол.уч	Лист	№док	Подпись	Дата	Нижнее перекрытие		
Директор						АС	Лист	Листов
Исполнитель						27		
						Мосты		
						http://www.karkas-info.ru		

Согласовано			
Ив. подл.	Подпись и дата	Возм. инв	

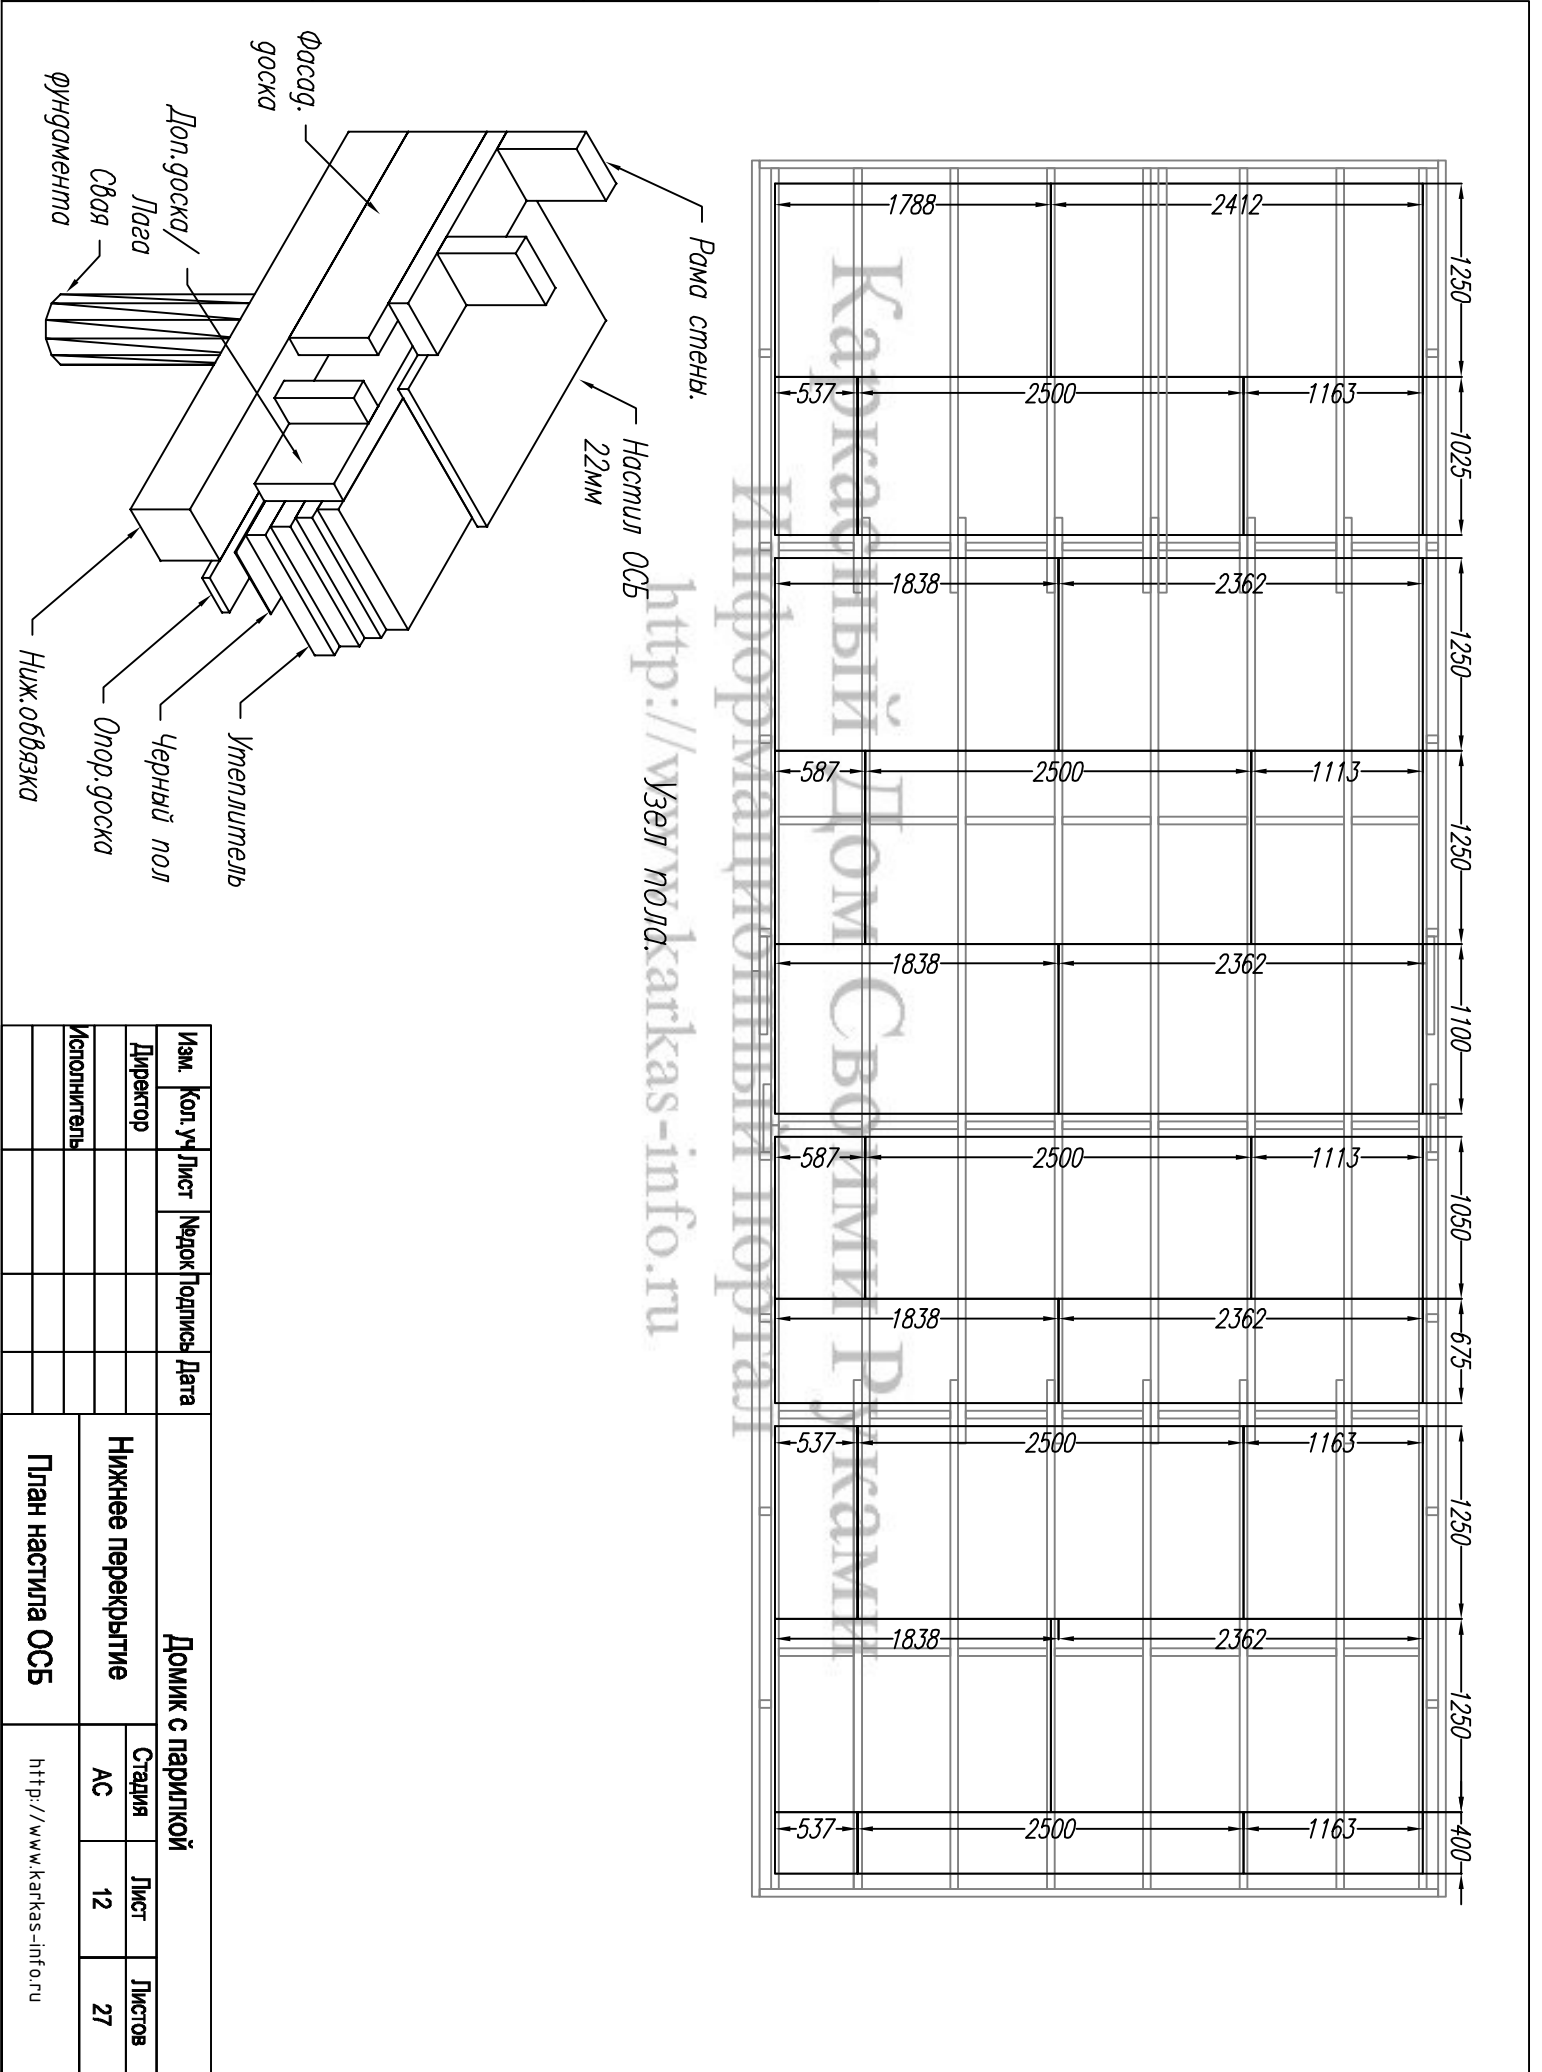

Изм.	Кол. уч.	Лист	Издок	Подпись	Дата	Домик с парилкой		
Директор						Нижнее перекрытие		
Исполнитель						АС	Лист	Листов
						План настила ОСБ		
						http://www.karkas-info.ru		

Стена 1. Вид с внутренней стороны

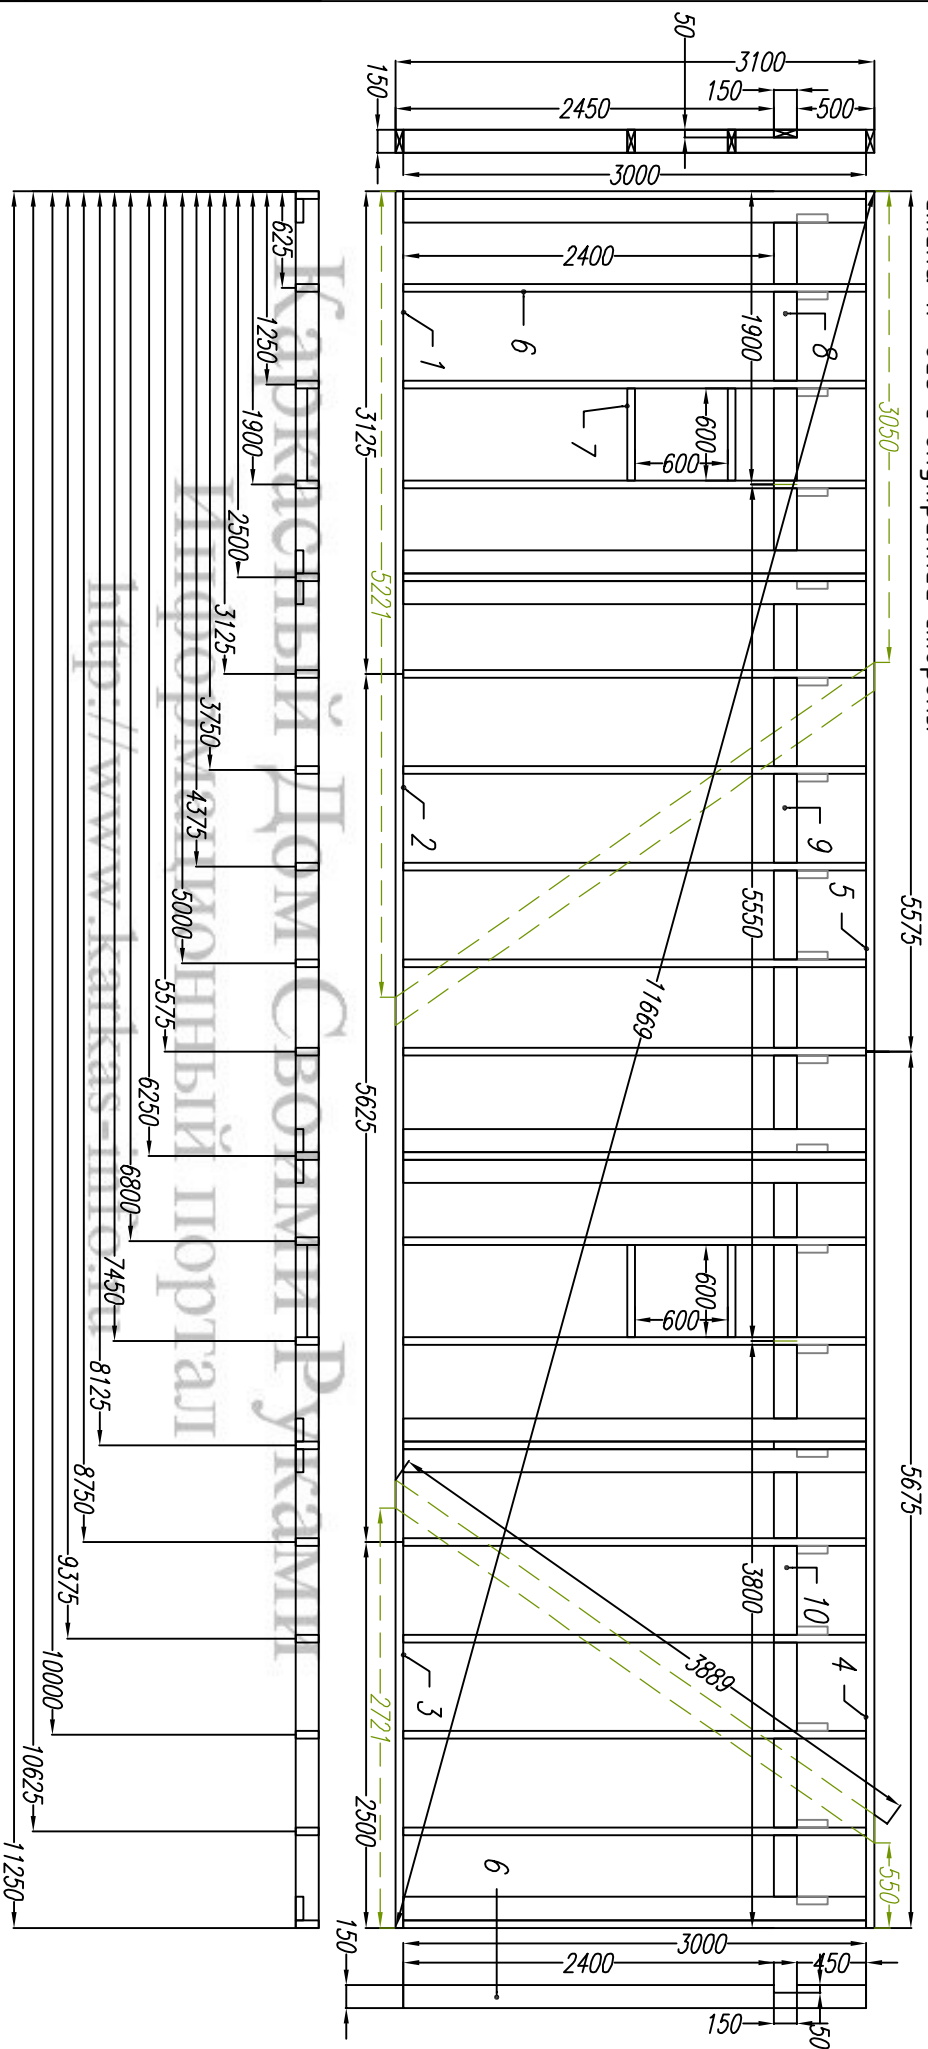


Согласовано

Ив. подл.	Подпись и дата	Возм. инв

Раскрой.Стена 1.			Ном.	Наименование.	Размер.	Шт.
1	Лежень.	3125х150х50	1	Опорная доска	1900х150х50	1
2	Лежень	5625х150х50	1	Опорная доска	5550х150х50	1
3	Лежень	2500х150х50	1	Опорная доска	3800х150х50	1
4	Лежень	5675х150х50	1			
5	Лежень	5575х150х50	1			
6	Стойка	3000х150х50	27			
7	Болка	600х150х50	4			

Изм.		Кол.уч	Лист	№док	Подпись	Дата	Домик с парилкой		
Директор							Стены.		
Исполнитель							АС		
							Стена.1		
							Лист		
							Листов		
							27		

Стена 2. Вид с внешней стороны

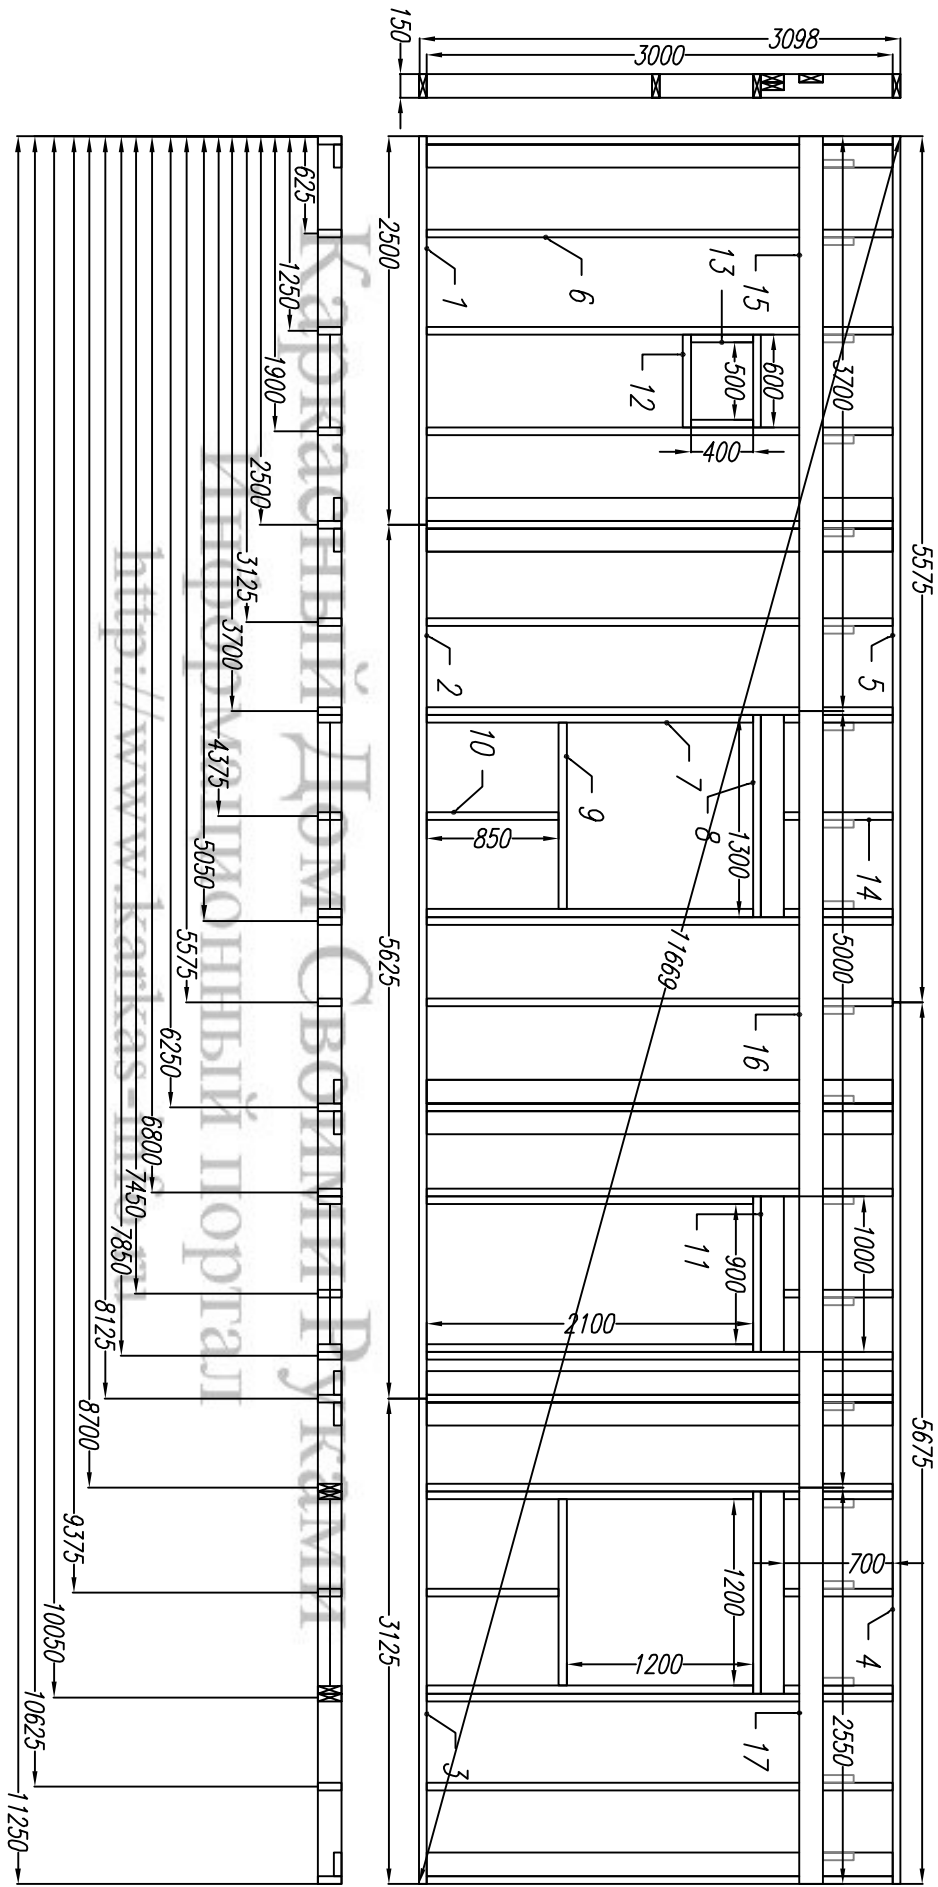

Раскрой.Стена 2.				Ном.	Наименование.	Размер.	Шт.
Ном.	Наименование.	Размер.	Шт.	9	Балка	1200х150х50	2
1	Лежень.	2500х150х50	1	10	Стойка	850х150х50	2
2	Лежень	5625х150х50	1	11	Балка/Ригель	1000х150х50	3
3	Лежень	3125х150х50	1	12	Балка	600х150х50	2
4	Лежень	5675х150х50	1	13	Стойка	400х150х50	2
5	Лежень	5575х150х50	1	14	Стойка	700х150х50	7
6	Стойка	3000х150х50	25	15	Опорная доска	3700х150х50	1
7	Стойка	2100х150х50	6	16	Опорная доска	5000х150х50	1
8	Ригель/Балка	1300х150х50	6	17	Опорная доска	2550х150х50	1


Согласовано				
Ив. подл.	Подпись и дата	Возм. инв		

Лист	№док	Подпись	Дата	Домик с парилкой		
				Стены.		
				Стена.2	Стация	Лист
					АС	14
						Листов
						27

Стена.2

http://www.karkas-info.ru

Стена 4. Вид с внешней стороны

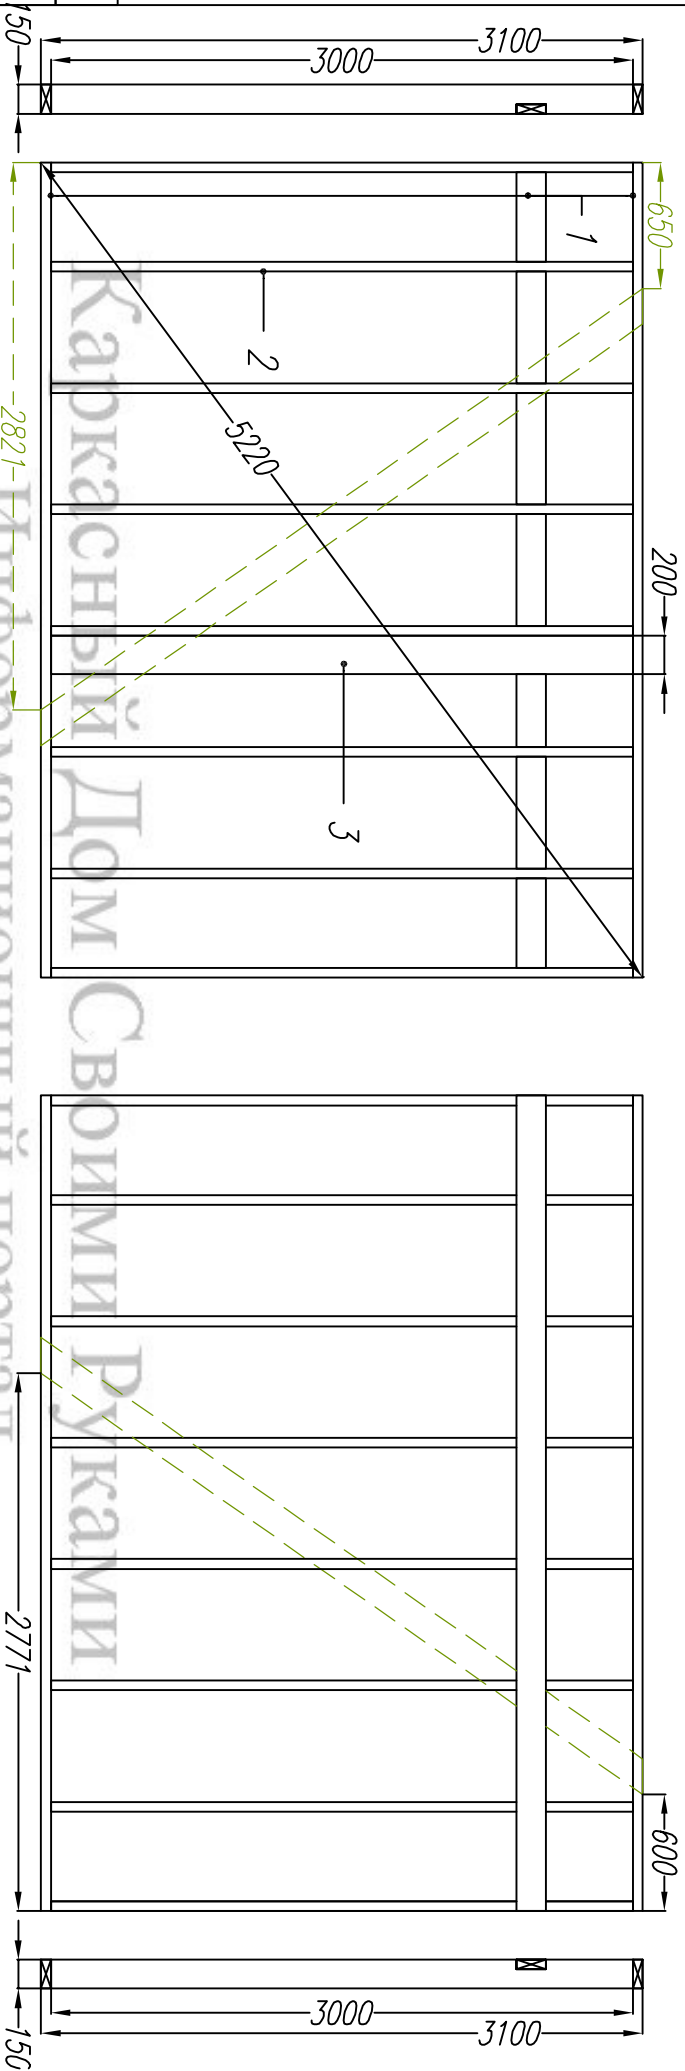

Стена 4. Вид с внешней стороны

Согласовано			


Ив. подл.	Подпись и дата	Возм. инв

Раскрой. Стена 3.			
Ном.	Наименование.	Размер.	Шт.
1	Лежень/Опор. доска	4200х150х50	3
2	Стойка	3000х150х50	8
3	Стойка	3000х200х50	1


Раскрой. Стена 4.			
Ном.	Наименование.	Размер.	Шт.
1	Лежень/Опор. доска	4200х150х50	3
2	Стойка	3000х150х50	8

Изм.		Кол.уч	Лист	Недок	Подпись	Дата	Домик с парилкой			
Директор							Стены.			
Исполнитель							Стена.3 и 4			
							Стация			
							Лист			
							Листов			
							АС			
							15			
							27			
							http://www.karkas-info.ru			





Стена/Перегородка 7.

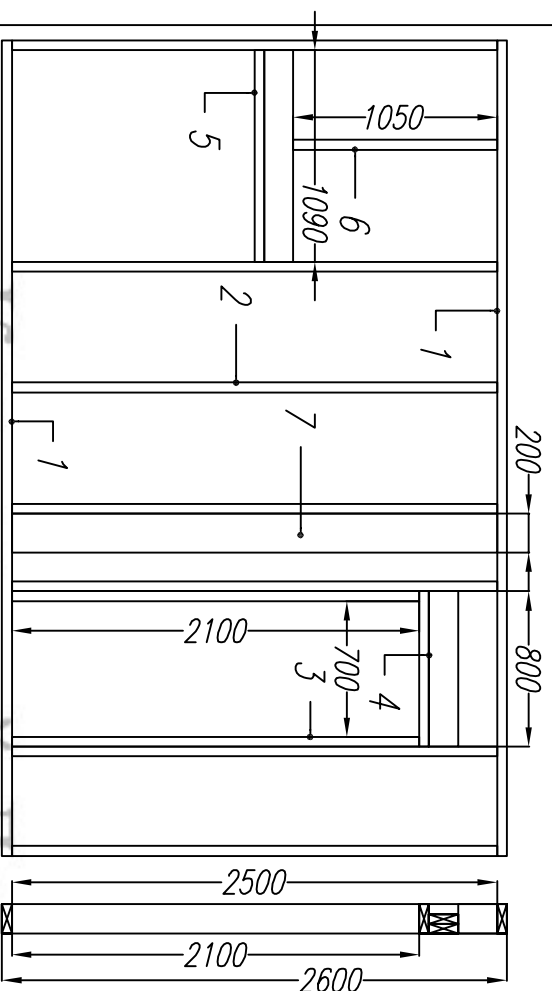

Стена/Перегородка 8.

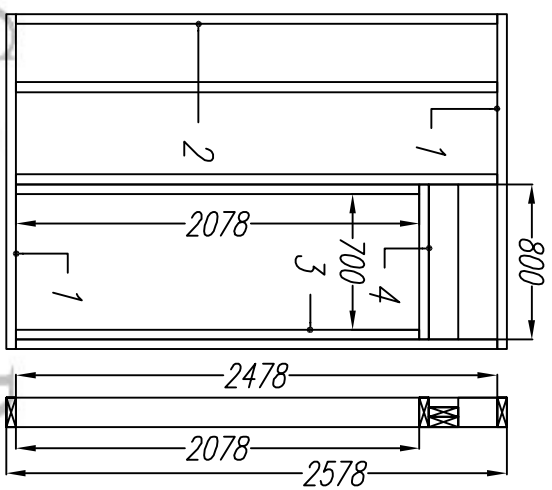

Стена/Перегородка 9.

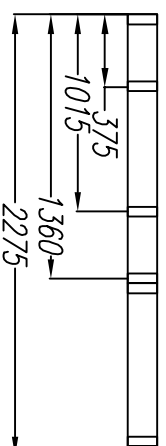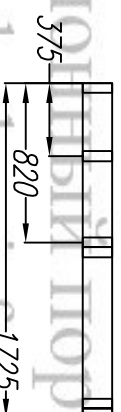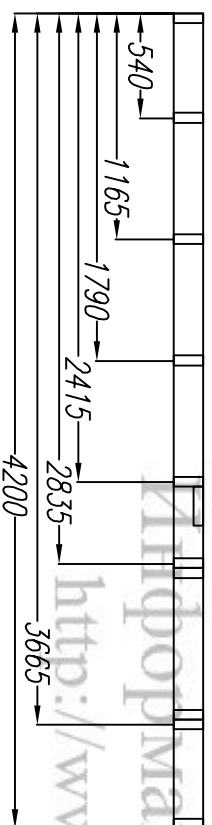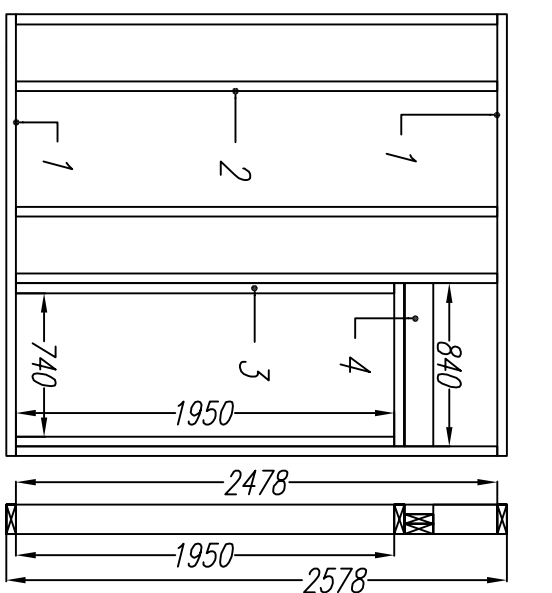

Согласовано

Ив. подл. Подпись и дата Возм. инв

Раскрой. Стена 7.

Ном.	Наименование.	Размер.	Шт.
1	Лежень/Опор. доска	4200x150x50	2
2	Стойка	2500x150x50	8
3	Стойка	2100x150x50	2
4	Балка/Ригель	800x150x50	3
5	Балка/Ригель	1090x150x50	3
6	Стойка	1050x150x50	1
7	Стойка	2500x200x50	1

Раскрой. Стена 8.

Ном.	Наименование.	Размер.	Шт.
1	Лежень/Опор. доска	1725x150x50	2
2	Стойка	2478x150x50	4
3	Стойка	2100x150x50	2
4	Балка/Ригель	800x150x50	3

Раскрой. Стена 9.

Ном.	Наименование.	Размер.	Шт.
1	Лежень/Опор. доска	2275x150x50	2
2	Стойка	2478x150x50	5
3	Стойка	1950x150x50	2
4	Балка/Ригель	840x150x50	3

Домик с парилкой


Изм.	Кол. уч.	Лист	Недок.	Подпись	Дата	Стены.		
Директор								
Исполнитель						Стена.7, 8,9		
						Стadia	Лист	Листов
						АС	17	27

Стена.7, 8,9


<http://www.karkas-info.ru>

Подпись	Дата	Домик с парилкой			
		Стены.	Стация	Лист	Листов
			АС	18	27
		Верхняя обвязка	http://www.karkas-info.ru		

Согласовано					
Ив. подл.	Подпись и дата	Возм. инв			

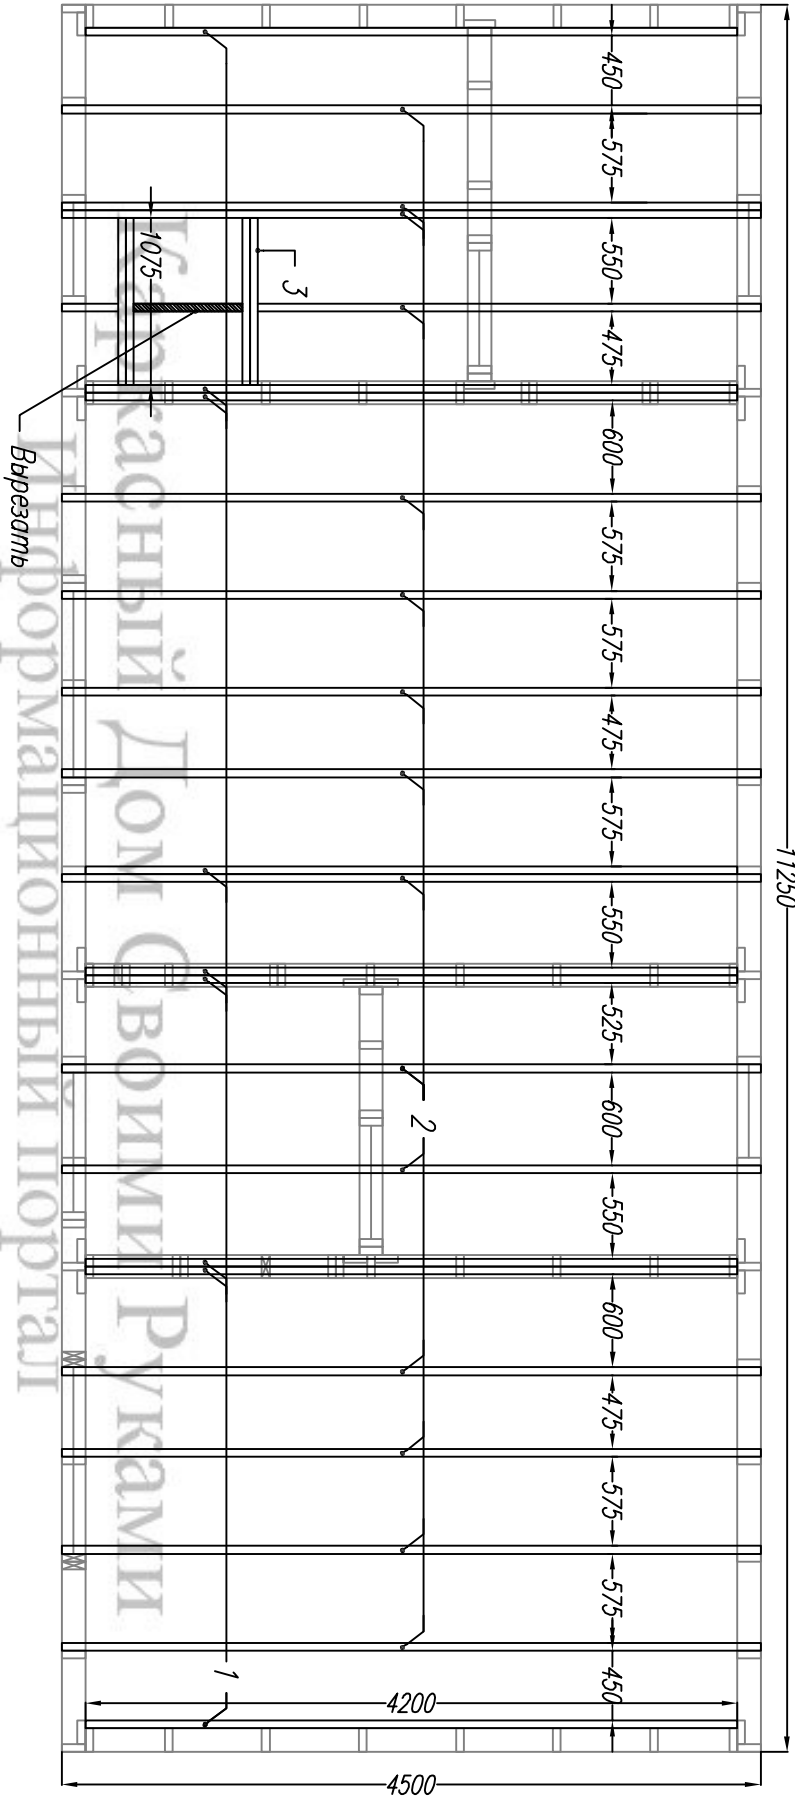

<http://www.karkas-info.ru>

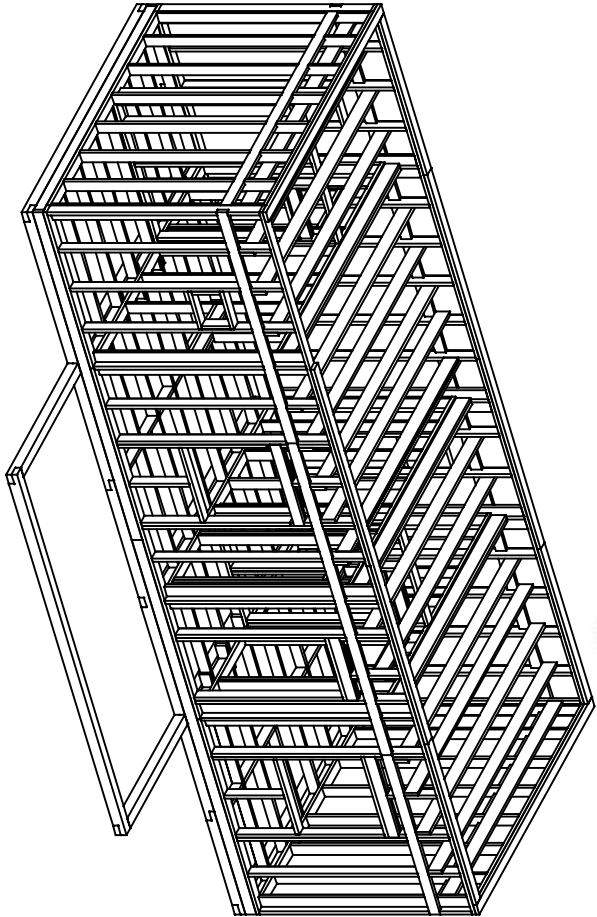


Раскрой. Ригели/Затяжки.			
Ном.	Наименование.	Размер.	Шт.
1	Опор. доска	4200x200x50	9
2	Стойка	4500x200x50	15
3	Балки	1075x200x50	4

Изм.		Кол. уч.	Лист	№ док.	Подпись	Дата	Домик с парилкой					
Директор							Стены.			Стация	Лист	Листов
										АС	19	27
Исполнитель							Балки перекрытия			http://www.karkas-info.ru		





Подпись	Дата	Домик с парилкой			
		Коньковая балка	Стадия	Лист	Листов
			АС	20	27
		Балки перекрытия	Источник www.karkas-info.ru		

			Согласовано			
Ив. подл.	Подпись и дата	Возм. инв				

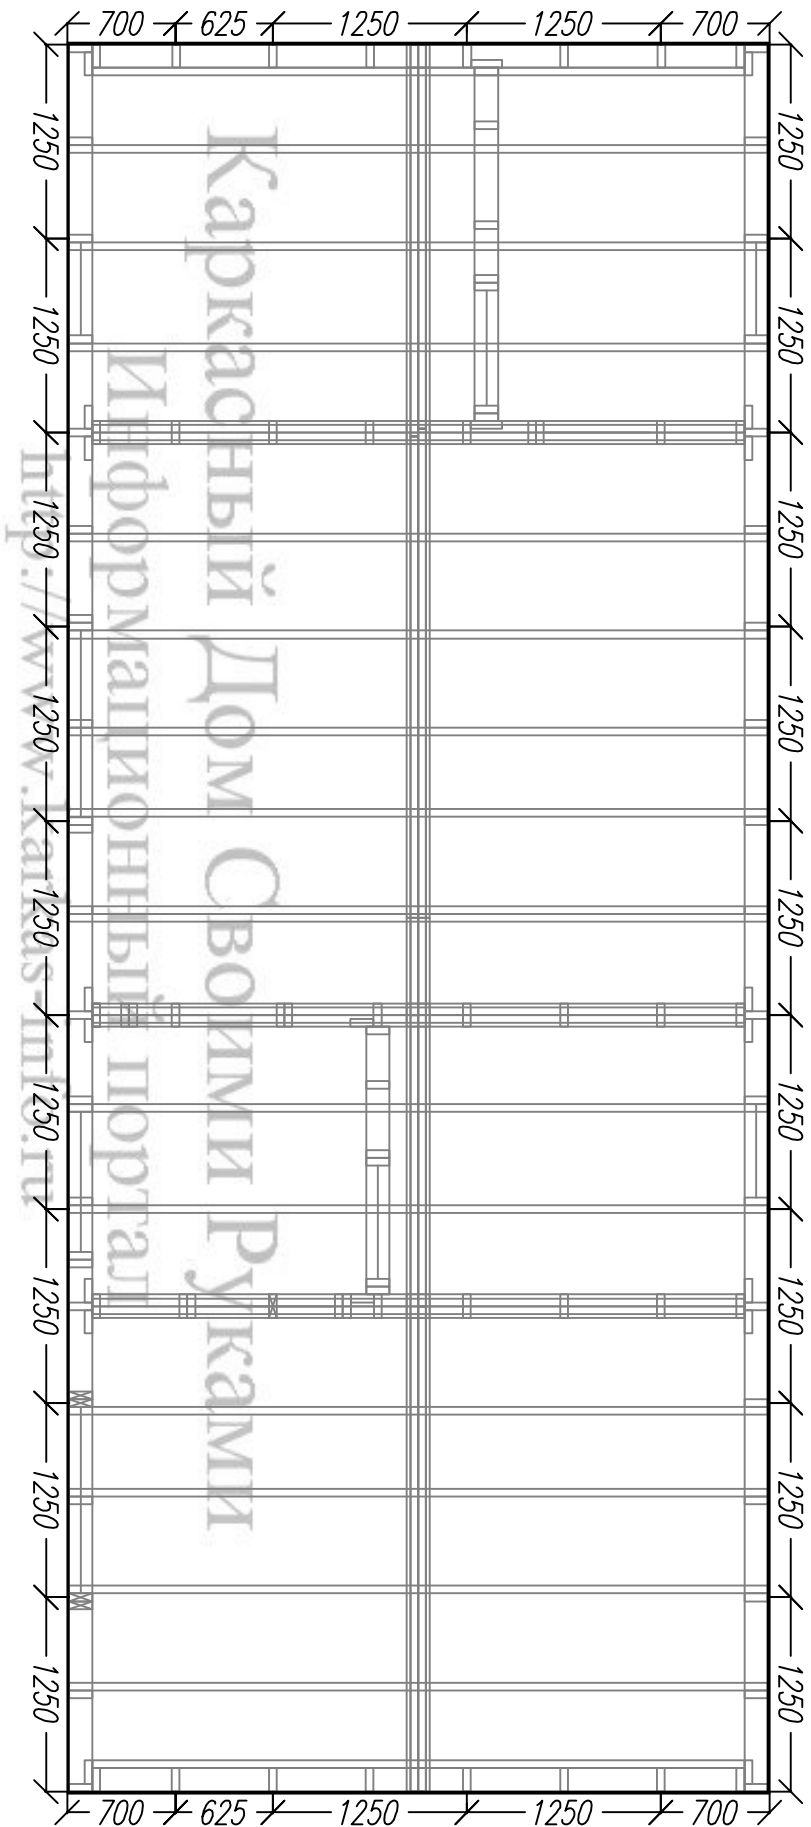


Изм.		Коп. уч.	Лист	Ведок	Подпись	Дата	Домик с парилкой			
Директор							Схема внеш. обшивки стен ОСБ.			
							Стация	Лист	Листов	
							АС	21	27	
Исполнитель							-/- Источник www.karkas-info.ru			

Согласовано					Ив. подл.	Подпись и дата	Возм. инв

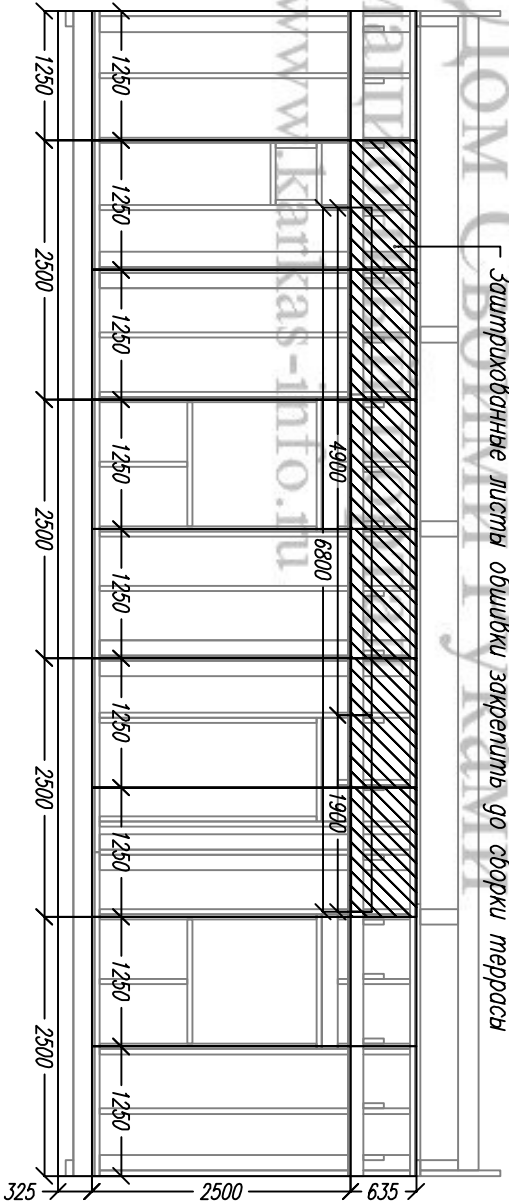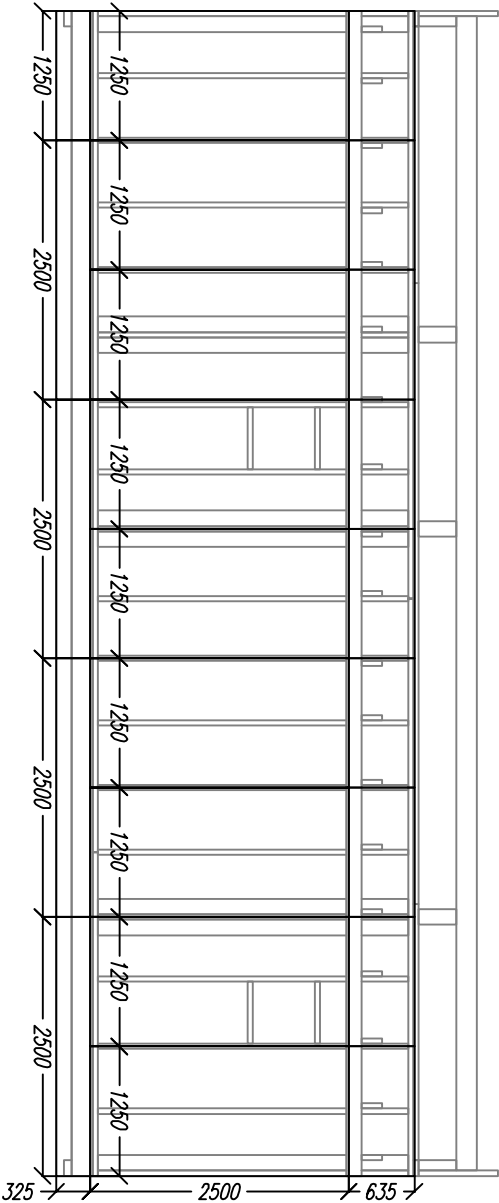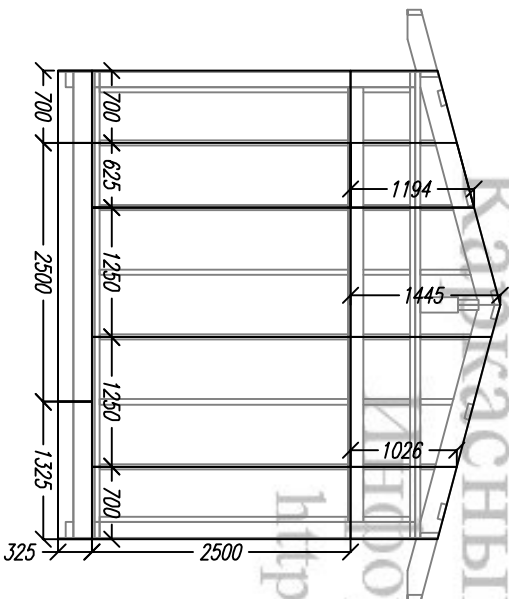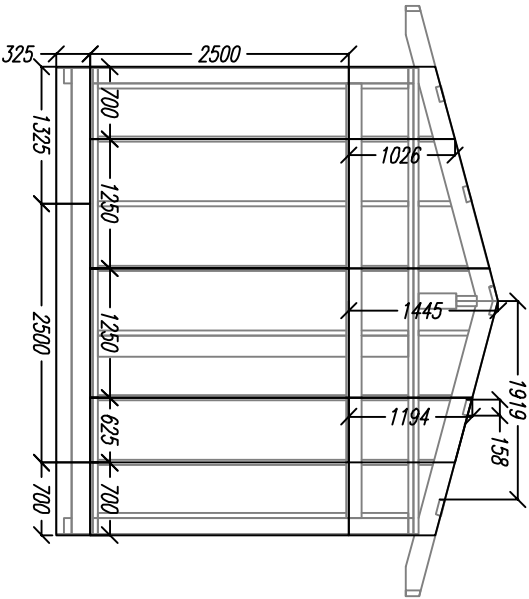




Изм.	Кол. уч.	Лист	№ док.	Подпись	Дата	Домик с парилкой			
Директор						Схема внеш. обшивки			
Исполнитель						стен ОСБ.			
						АС			
						22			
						27			
-						http://www.karkas-info.ru			

Согласовано				Ив. подл.	Подпись и дата	Возм. инв

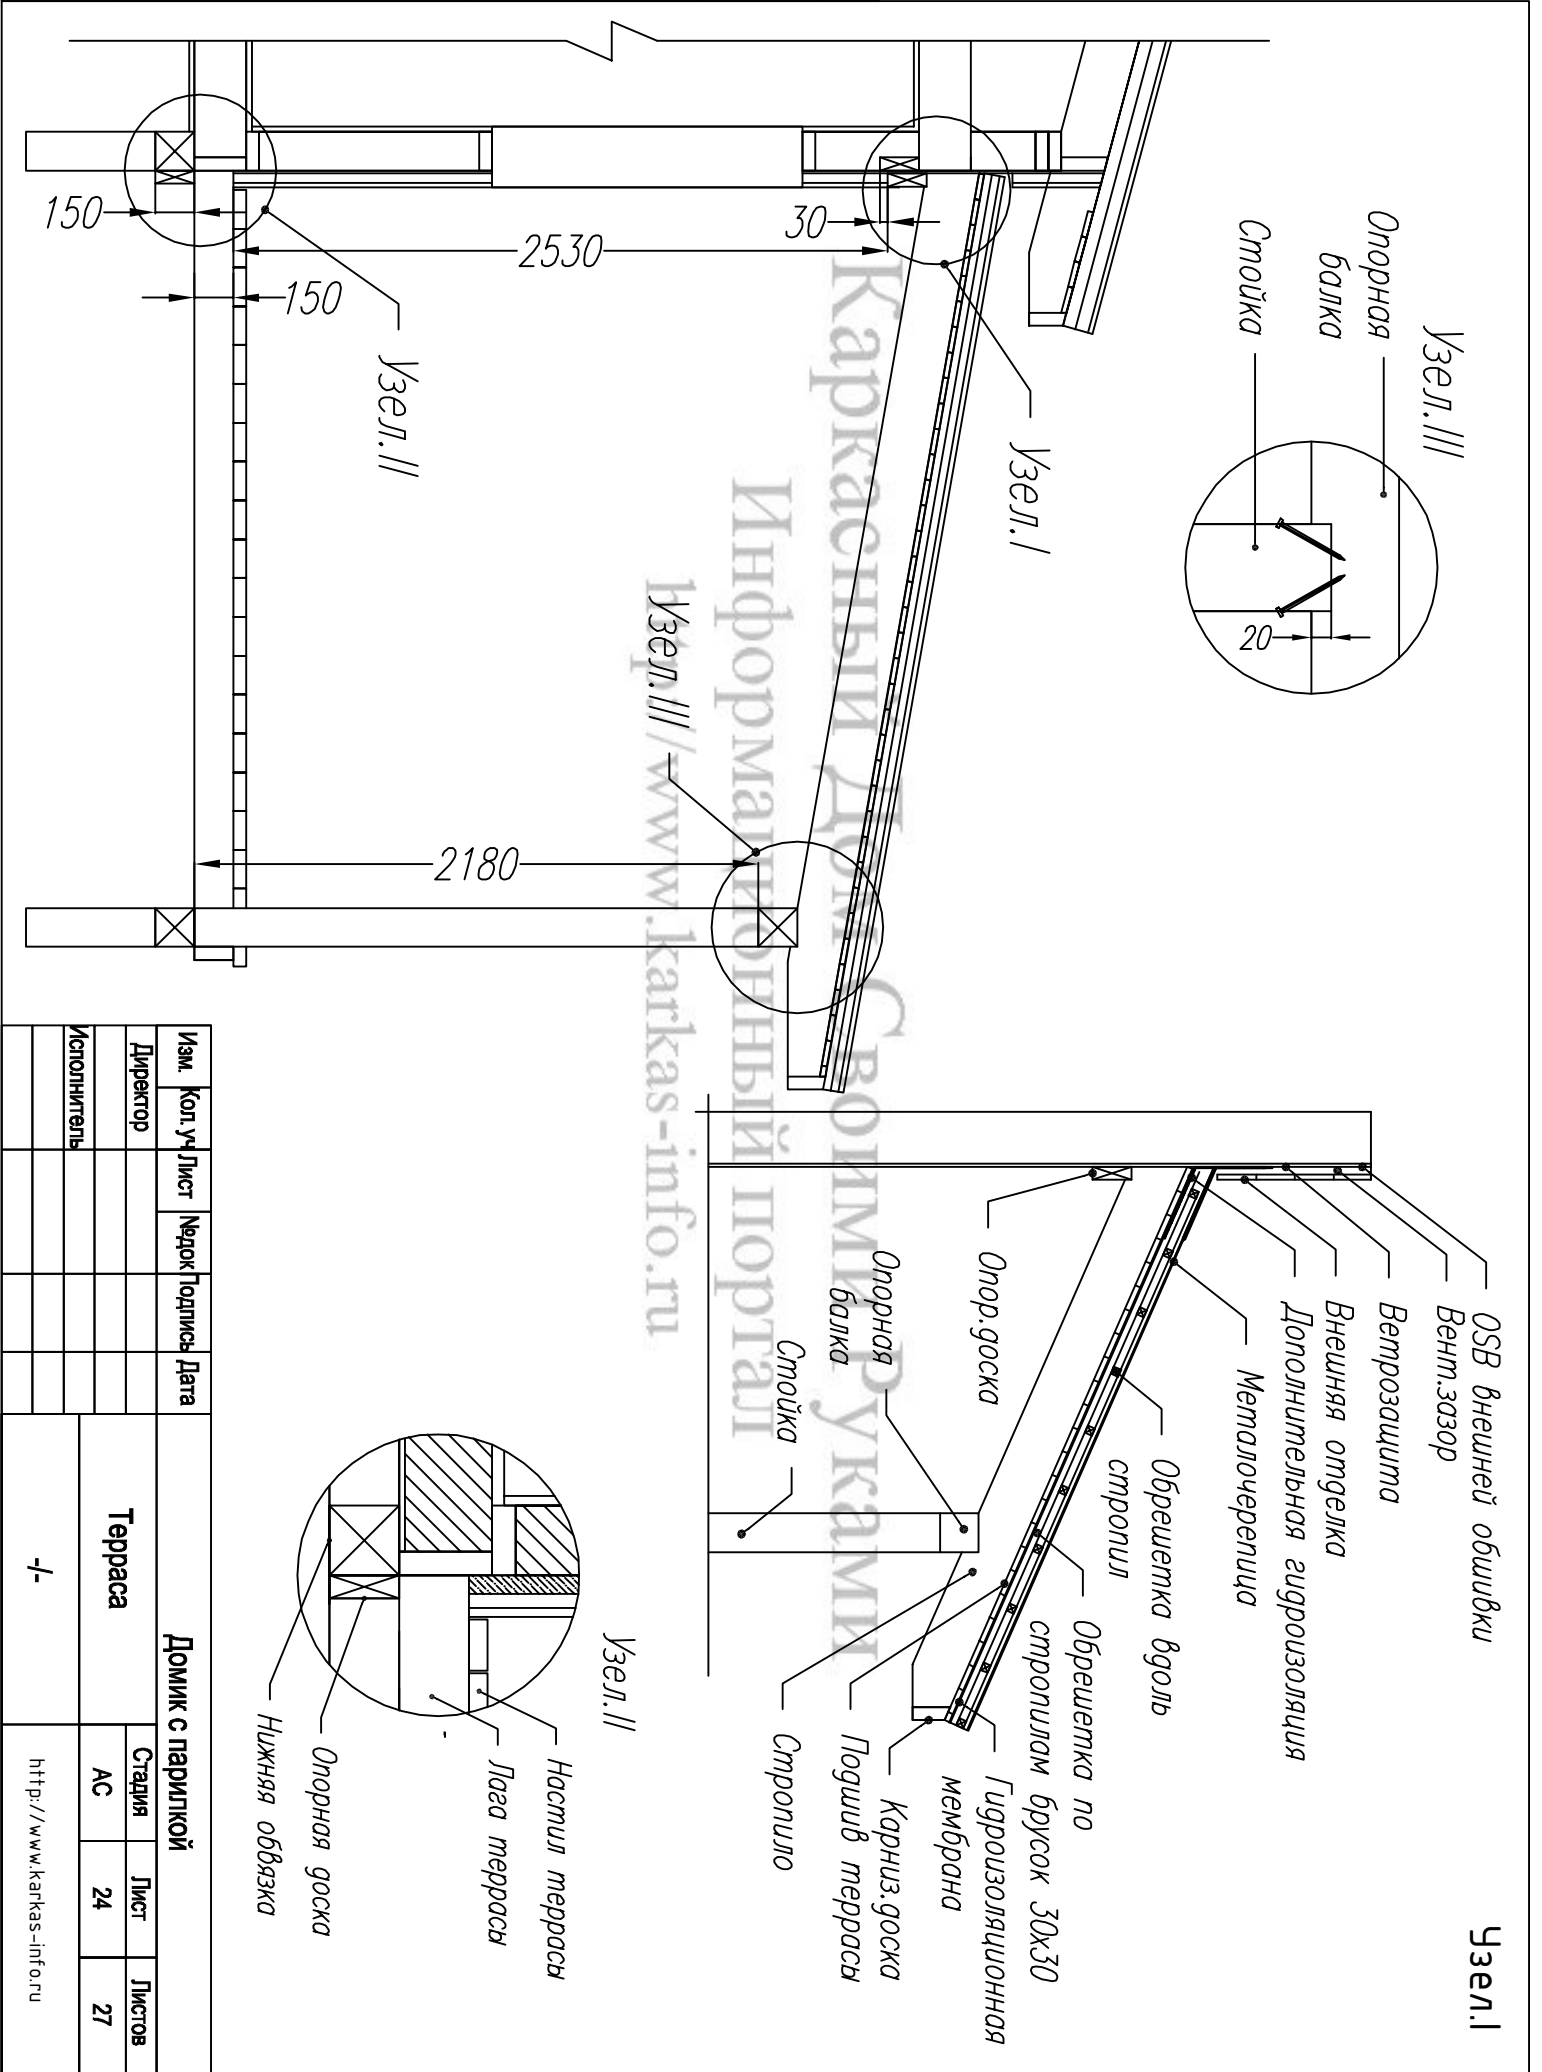

Изм.	Кол.уч	Лист	Модок	Подпись	Дата	Домик с парилкой		
Директор						Терраса		
Исполнитель								
						Терраса		
						Терраса		
2	Опорная балка	2475х150х150	1
3	Опорная балка	4325х150х150	1
4	Стойка	1100х150х150	3
5	Опорная доска	5375х150х50	1
6	Лобовая доска	5875х150х50	1
7	Лага	3000х150х50	14

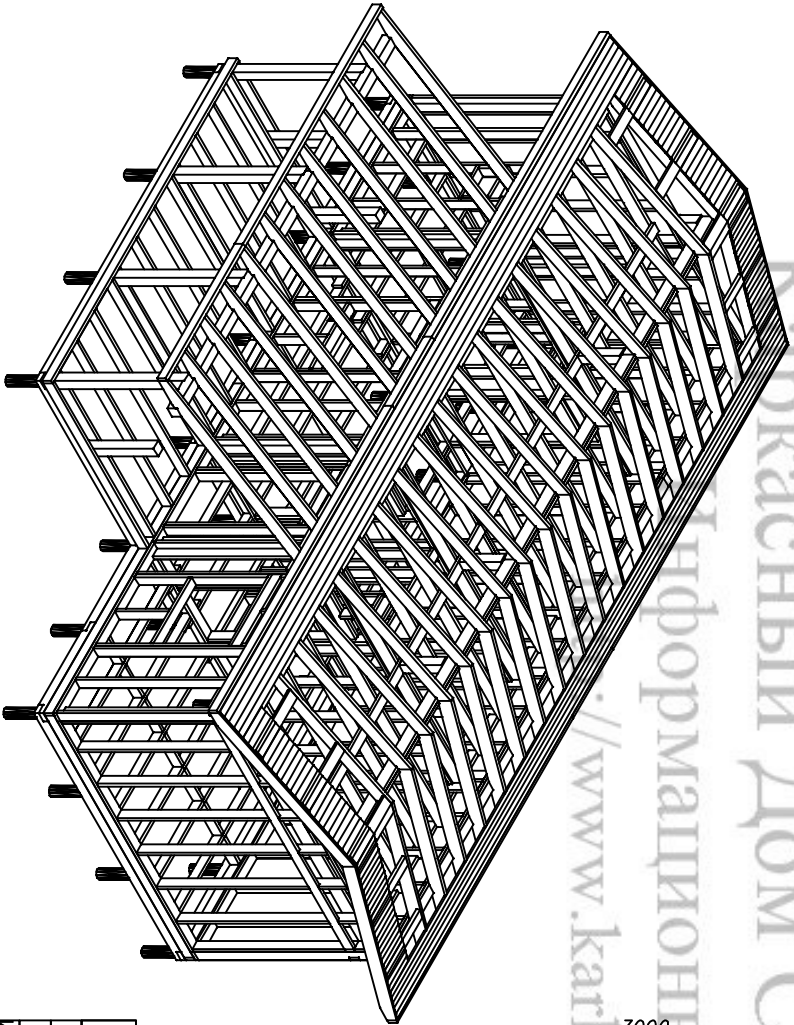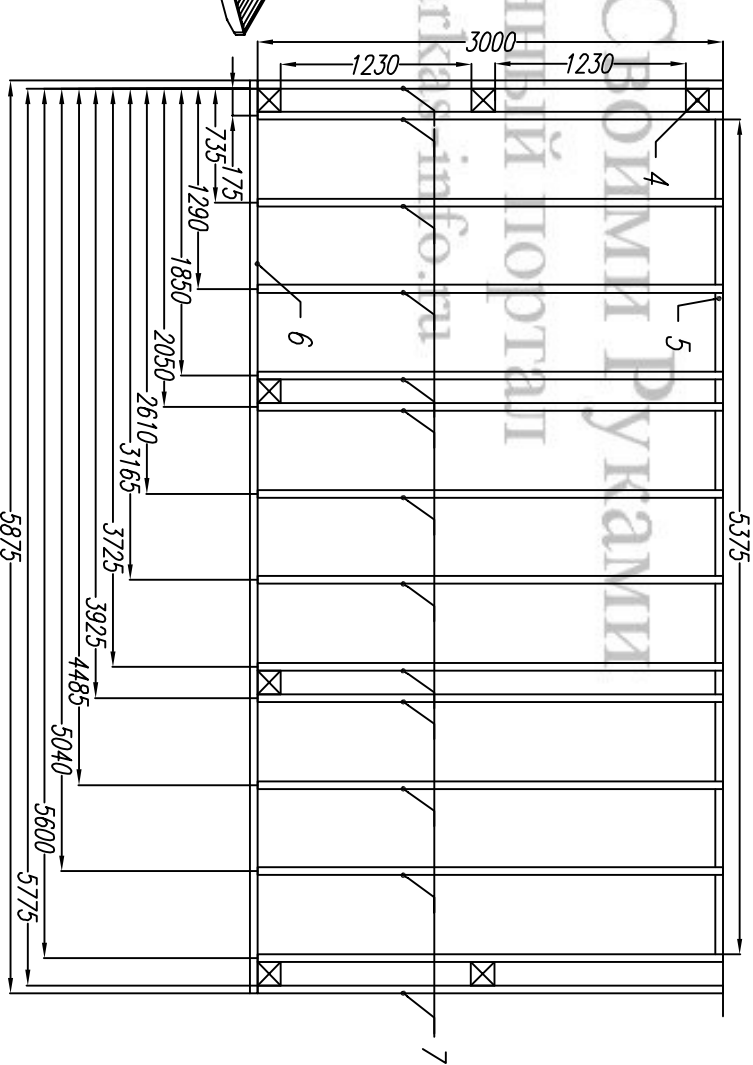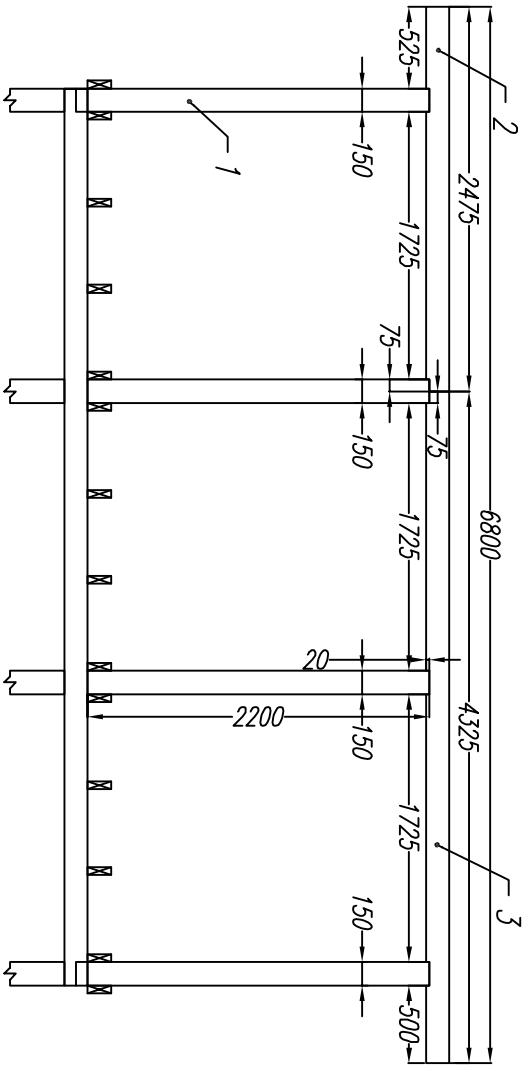

Согласовано			
Ив. подл.	Подпись и дата	Возм. инв	


Изм.	Кол.уч	Лист	№док	Подпись	Дата	Домик с парилкой			
Директор						Терраса			
Исполнитель						АС			
						24			
						27			
						Источник www.karkas-info.ru			

Согласовано				
Ив. подл.	Подпись и дата	Возм. инв		

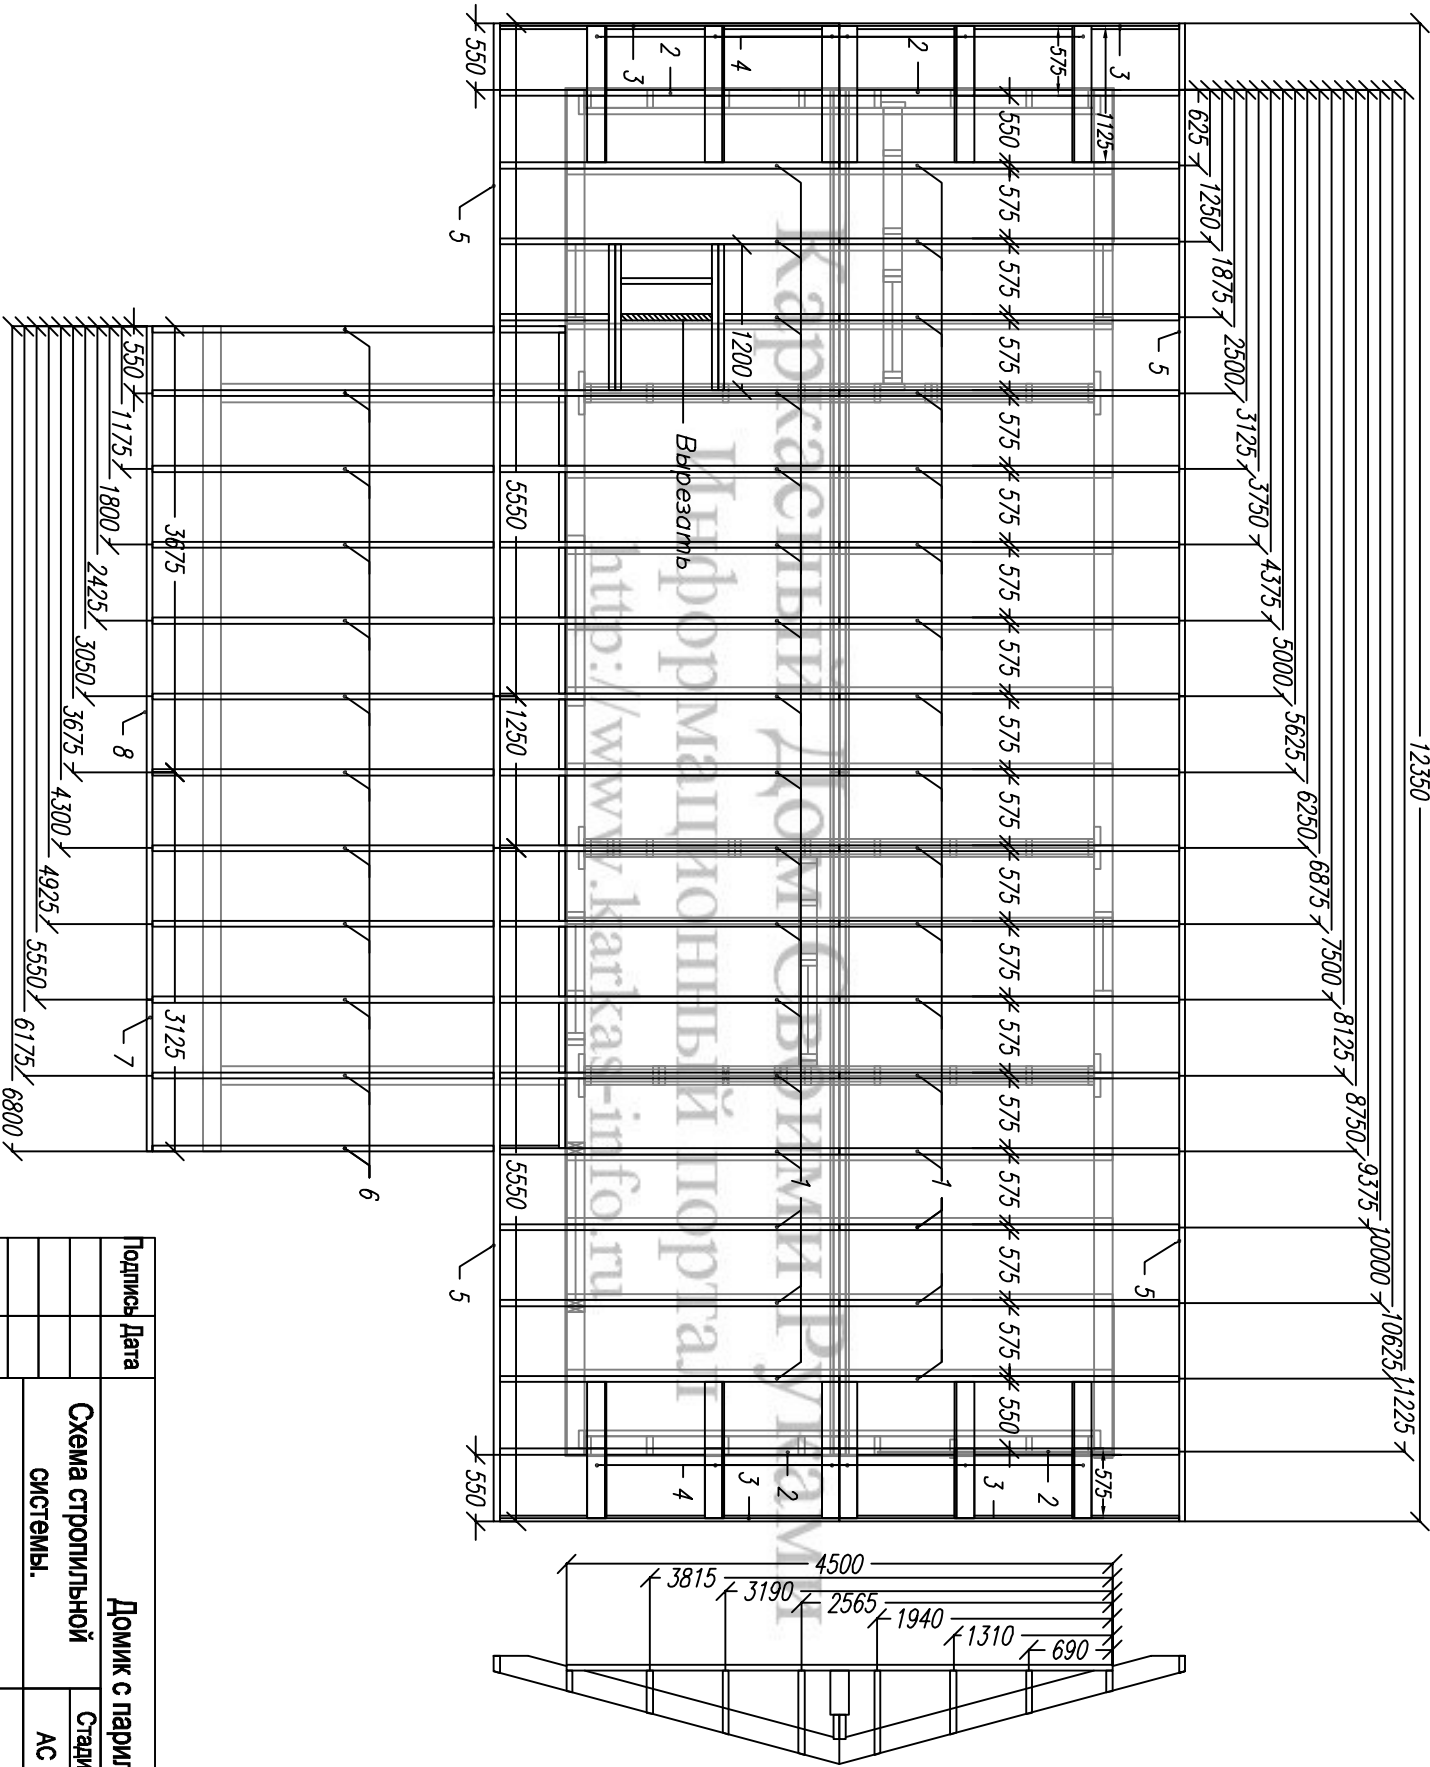


Подпись		Дата		Домик с парилкой		
				Схема стропильной системы.		
				Стация	Лист	Листов
				АС	25	27
				Источник www.karkas-info.ru		

Согласовано			
Ив. подл.	Подпись и дата	Возм. инв	

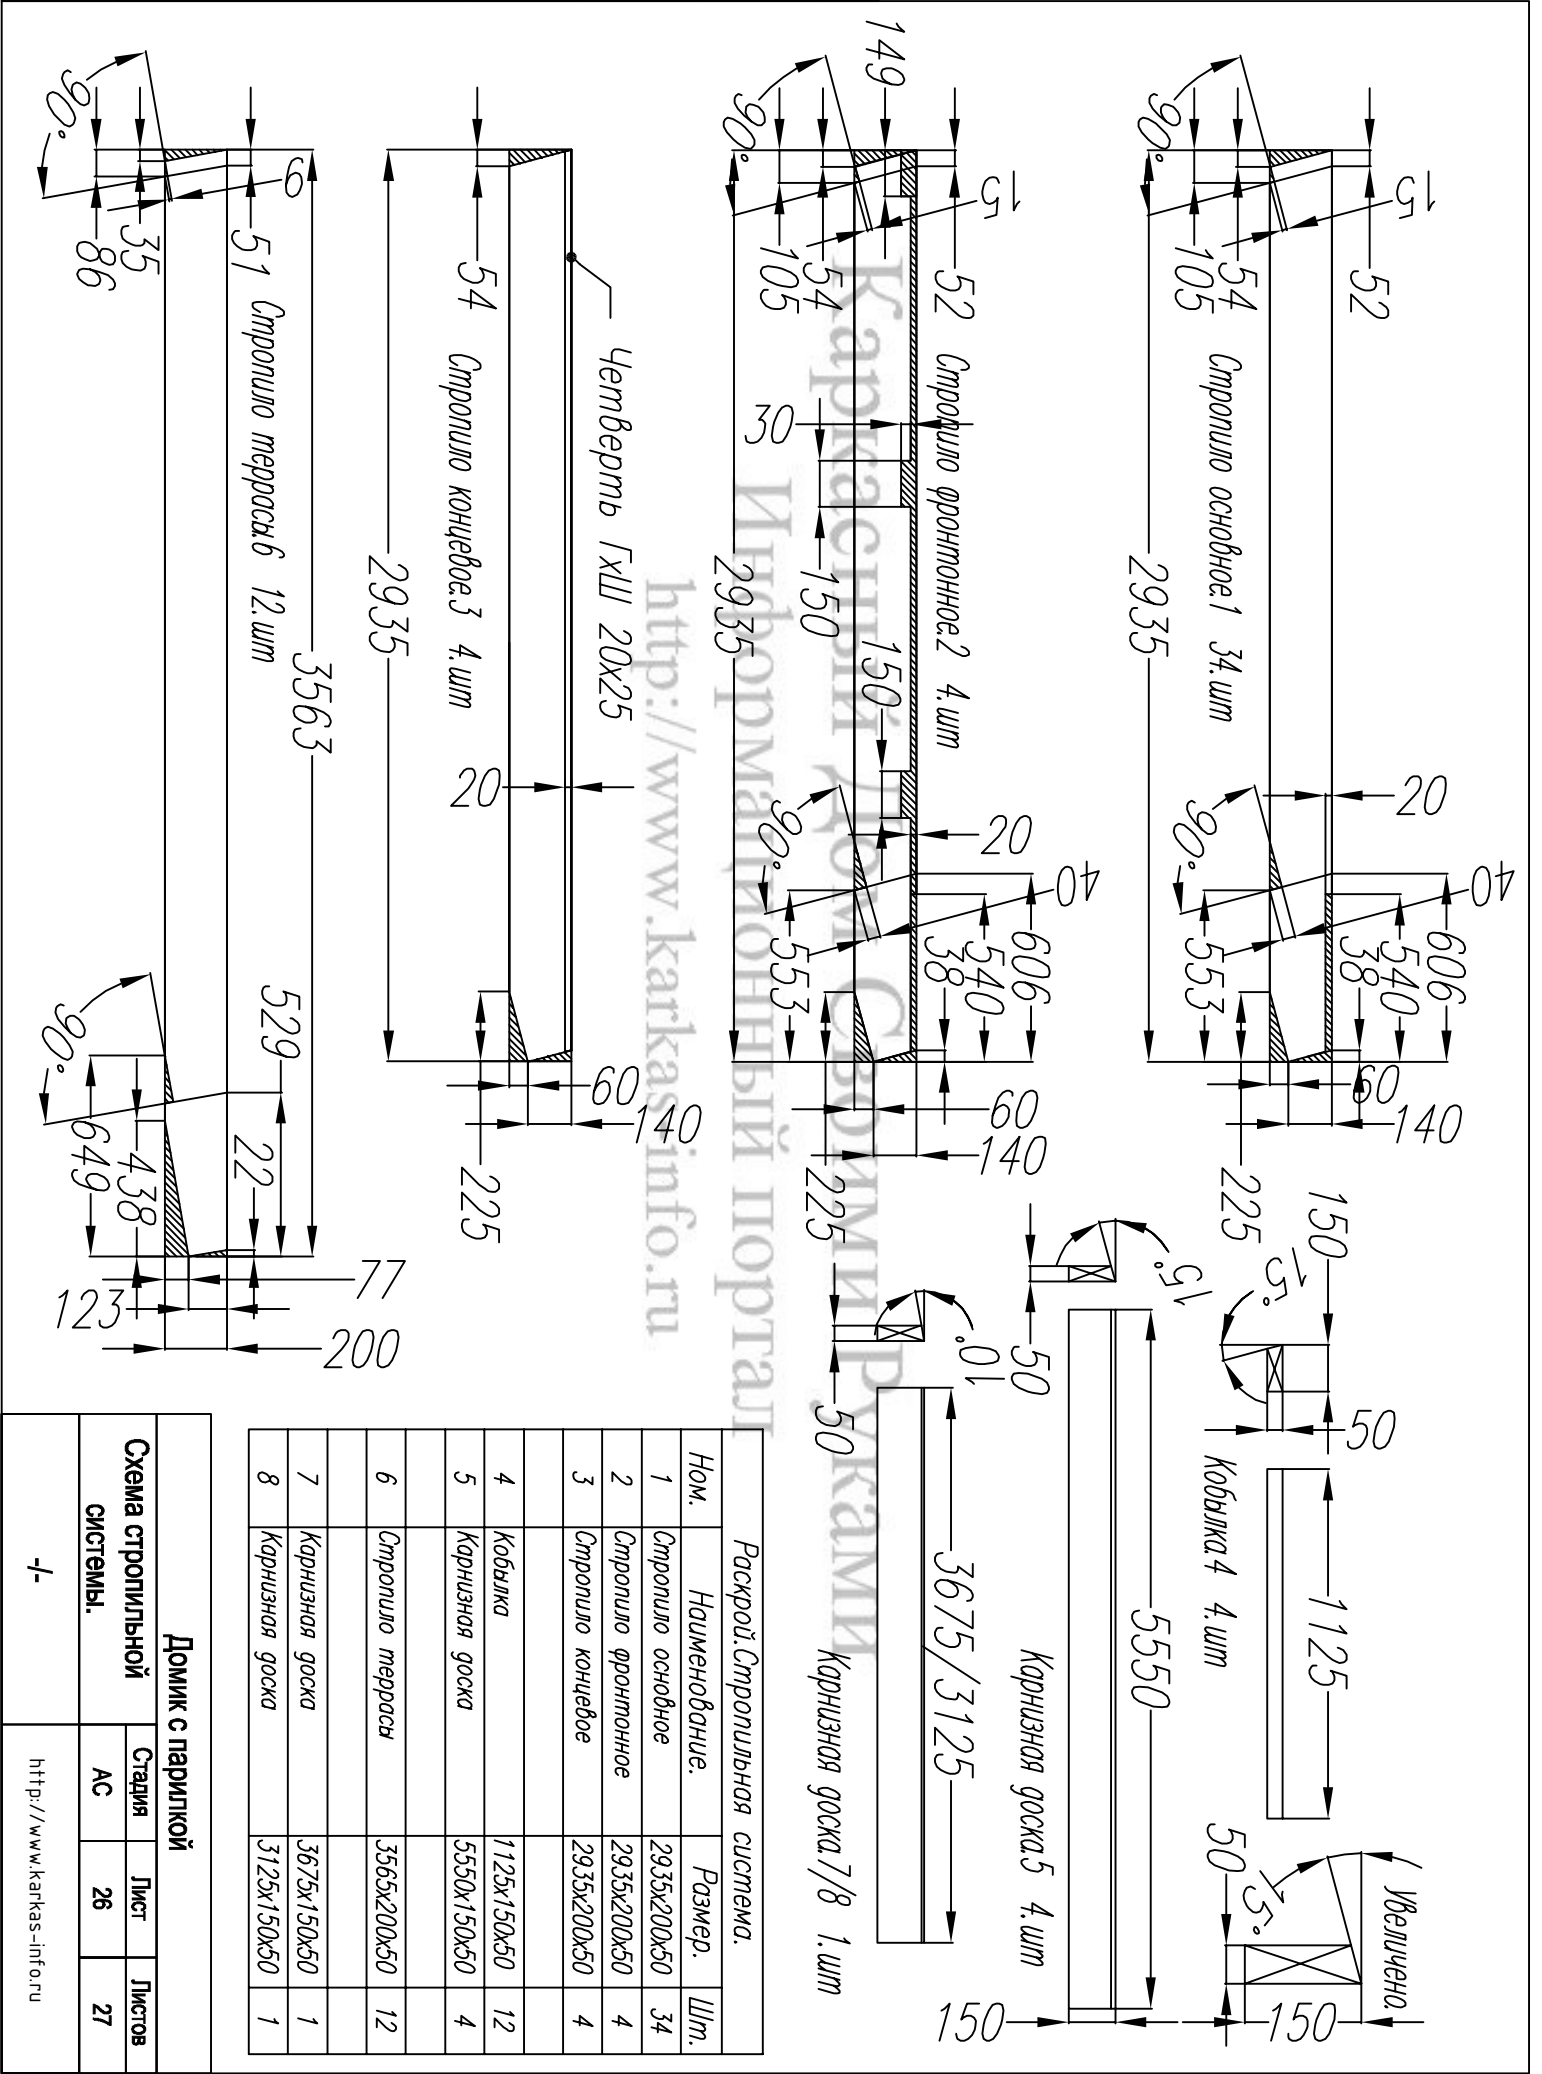

Согласовано							
Ив. подл.	Подпись и дата	Возм. инв					

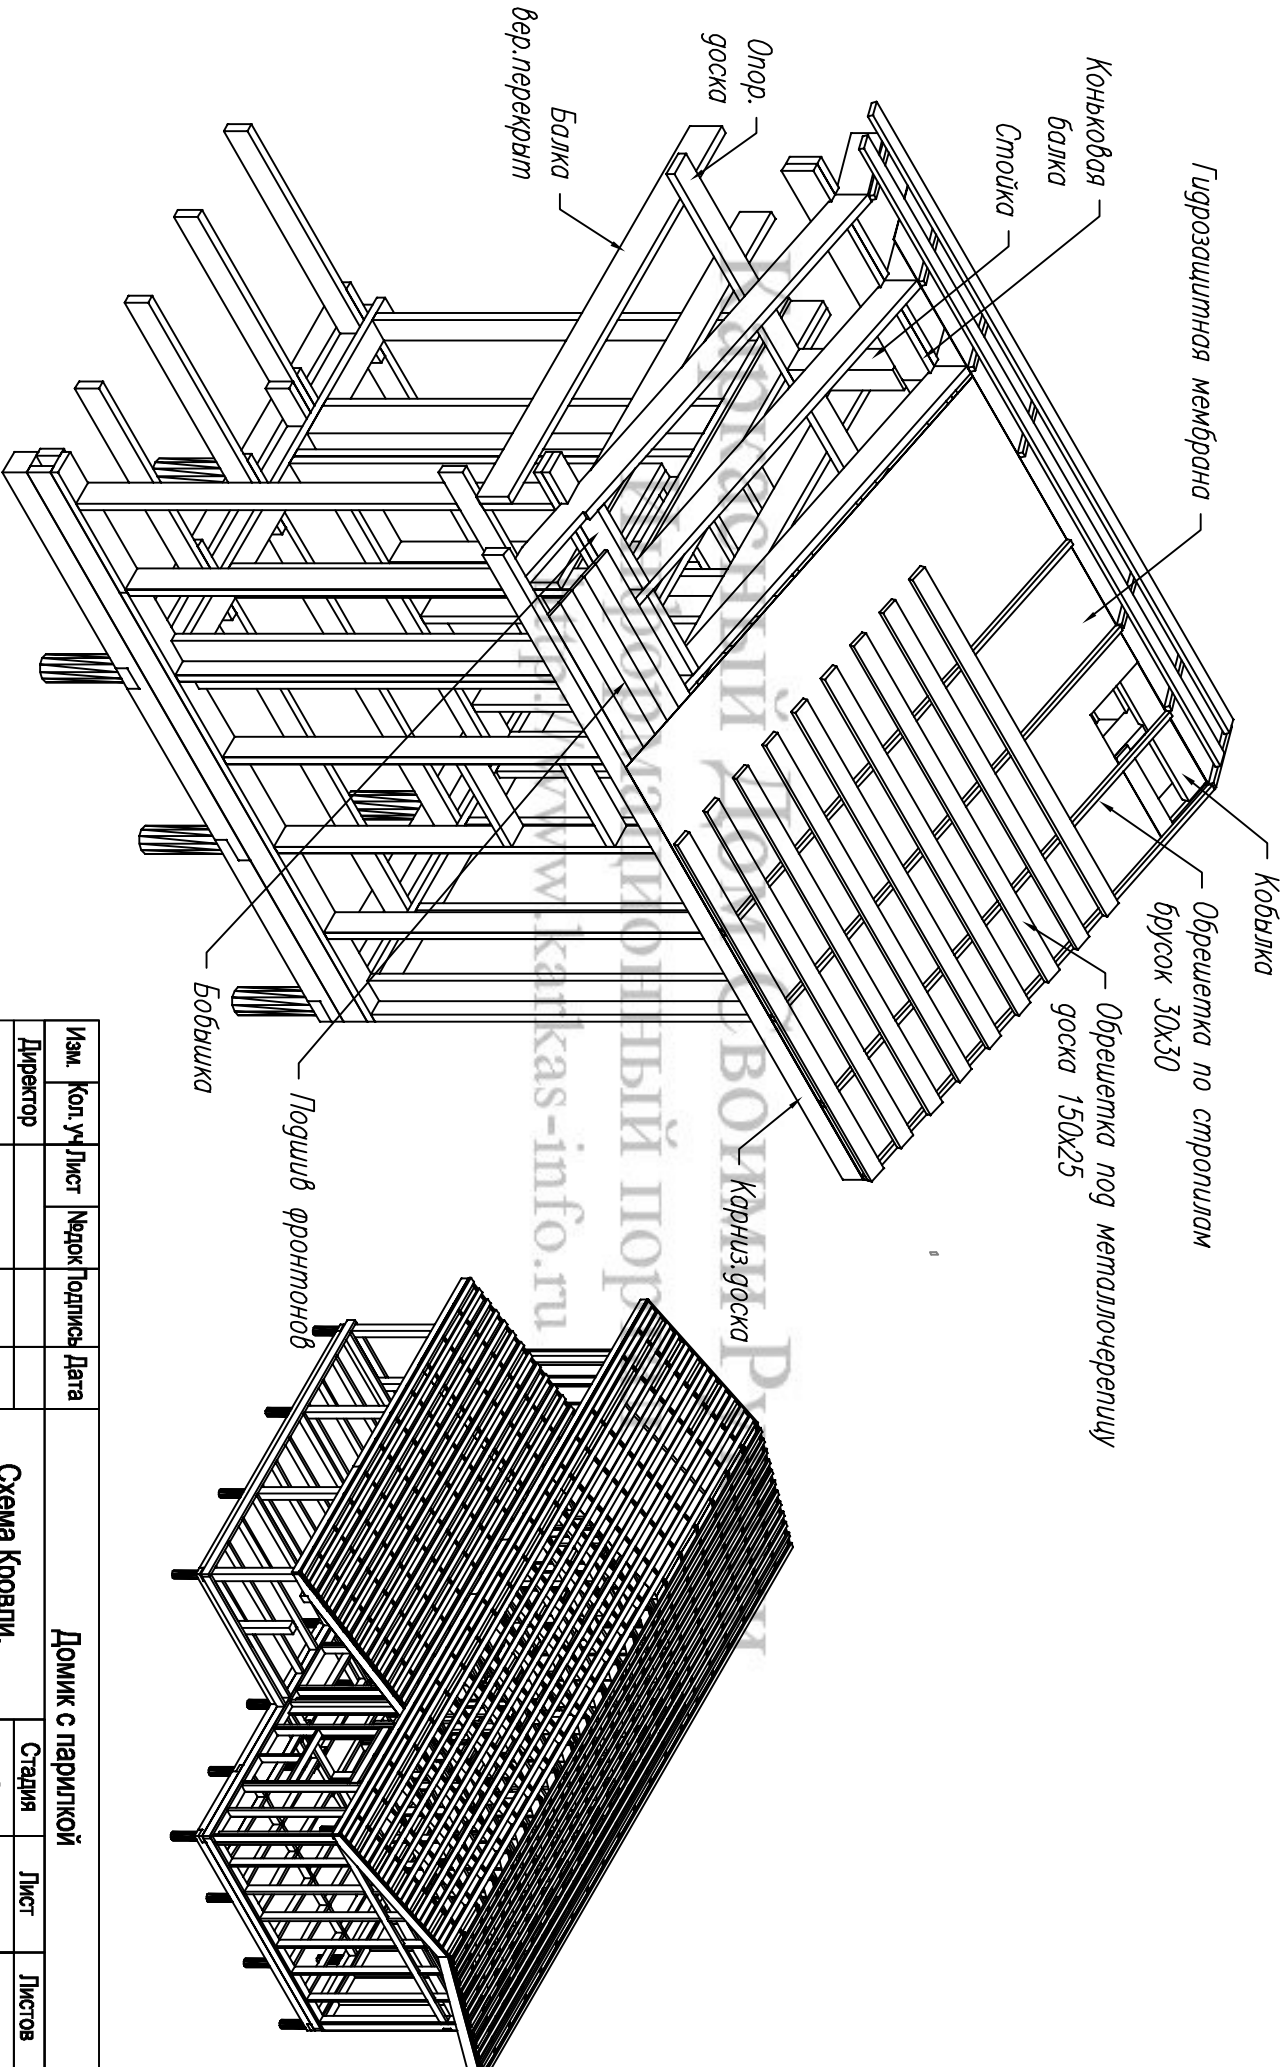

Изм.	Кол. уч.	Лист	Издок	Подпись	Дата	Домик с парилкой		
Директор								
Исполнитель								
						Схема Кровли.		
						Стadia	Лист	Листов
						АС	27	27
						Источник www.karkas-info.ru		