


Согласовано

Ив. подл. Подпись и дата Возм. инв

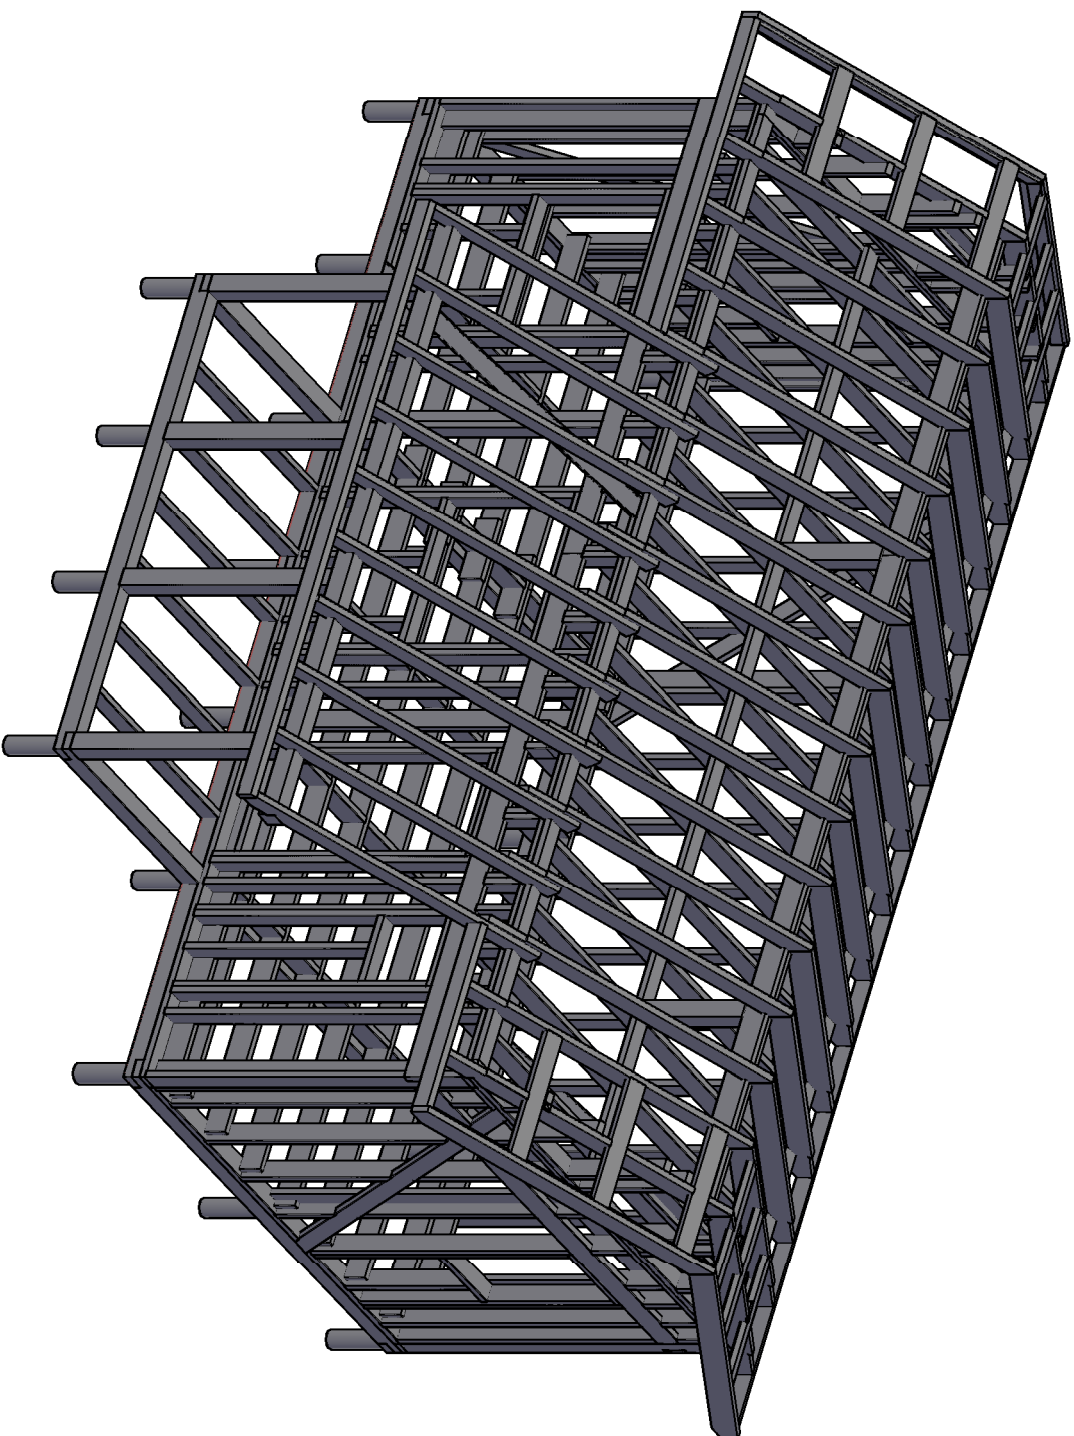

<http://www.karkas-info.ru>

Проект огнезащитного бунгала,
общей площадью 34 м², под
засыпной утеплителем (опилки)

деуомосль чершежу основного комплекта АС-г

1. Общие данные

Лист	Наименование	Примечание
АС-1	Общие данные.	
АС-2	План дома.	
АС-3	Маркировочный план.	
АС-4	Фасады.	
АС-5	Разрез.	
АС-6	План фундаментных столбиков.	
АС-7	Нижняя обвязка.	
АС-8	Балки обвязки	
АС-9	Раскладка стен.	
АС-10	Стена-1.	
АС-11	Стена-2	
АС-12	Стены-3,4.	
АС-13	Верхняя обвязка.	
АС-14	Балки верхнего перекрытия.	
АС-15	Коньковая балка.	
АС-16	Схема стропил.	
АС-17	Стропила.	
АС-18	Терраса.	
АС-19	Нужнее перекрытие.	
АС-20	Схема наст. ОСБ/Внеш Обшивка	
АС-21	Схема крыши. Общий вид	

Проект дачного дома бунгало общей площадью 34м2.

Основные материалы для постройки каркаса.

Доска 50х150х6000-70шт. 4,25м3

50х200х6000-40шт 4,8м3

Брус 150х150х6000-12шт 1,65м3

Доска для подшивки фронтонов/ черепные доски 25х100х6000 - 100шт 1,5м3

Объем закладываемого утеплителя-28м3 (внешний периметр дома 25м3+3м3 перегородки)

ОСБ-18-22мм 2500х1250 для настилки полов-12л

Площадь кровли-85м2

Площадь фасадов-90м2

Площадь пола-35м2

Площадь внутренних стен дома-60м2

Площадь перегородок- 70м2

Площадь потолка -35м2

Внутренние перегородки 140мм - каркас, доска 40х100 с обшивкой имплицей бруса.

Согласовано

Ив. подл.	Подпись и дата	Возм. инв

*Перед началом строительства необходимо проконсультироваться с архитектором или строительным экспертом, что бы убедиться что материалы, строительные решения, в конструкции здания, и расчетные нагрузки строения, соответствуют строительным нормам и рекомендациям по возведению хозяйственных и жилых строений для вашего района проживания.

Все расчеты должны быть выполнены членами СРО.

Внимание!

Лист	№док	Подпись	Дата

Проект дома бунгало КД-33

Общие данные/
Ведомость комплекта

Стадия Лист Листов

АС 1 21

-/-


<http://www.karigas-info.ru>

* Внутренние перегородки 140мм - каркас из доски 40х100мм с обшивкой вагонкой

Согласовано

Ив. подл. Подпись и дата Возм. инв

Экспликация помещений первого этажа		
Ном.	Наименование	Площадь
1	Тамбур	1.1
2	Прихожая	2.0
3	Сан.узел	3.3
4	Кухня	6.0
5	Комната	10.7
6	Спальня	4.8
7	Спальня	6.2
8	Терраса	8.2
итого без набора :		34.1

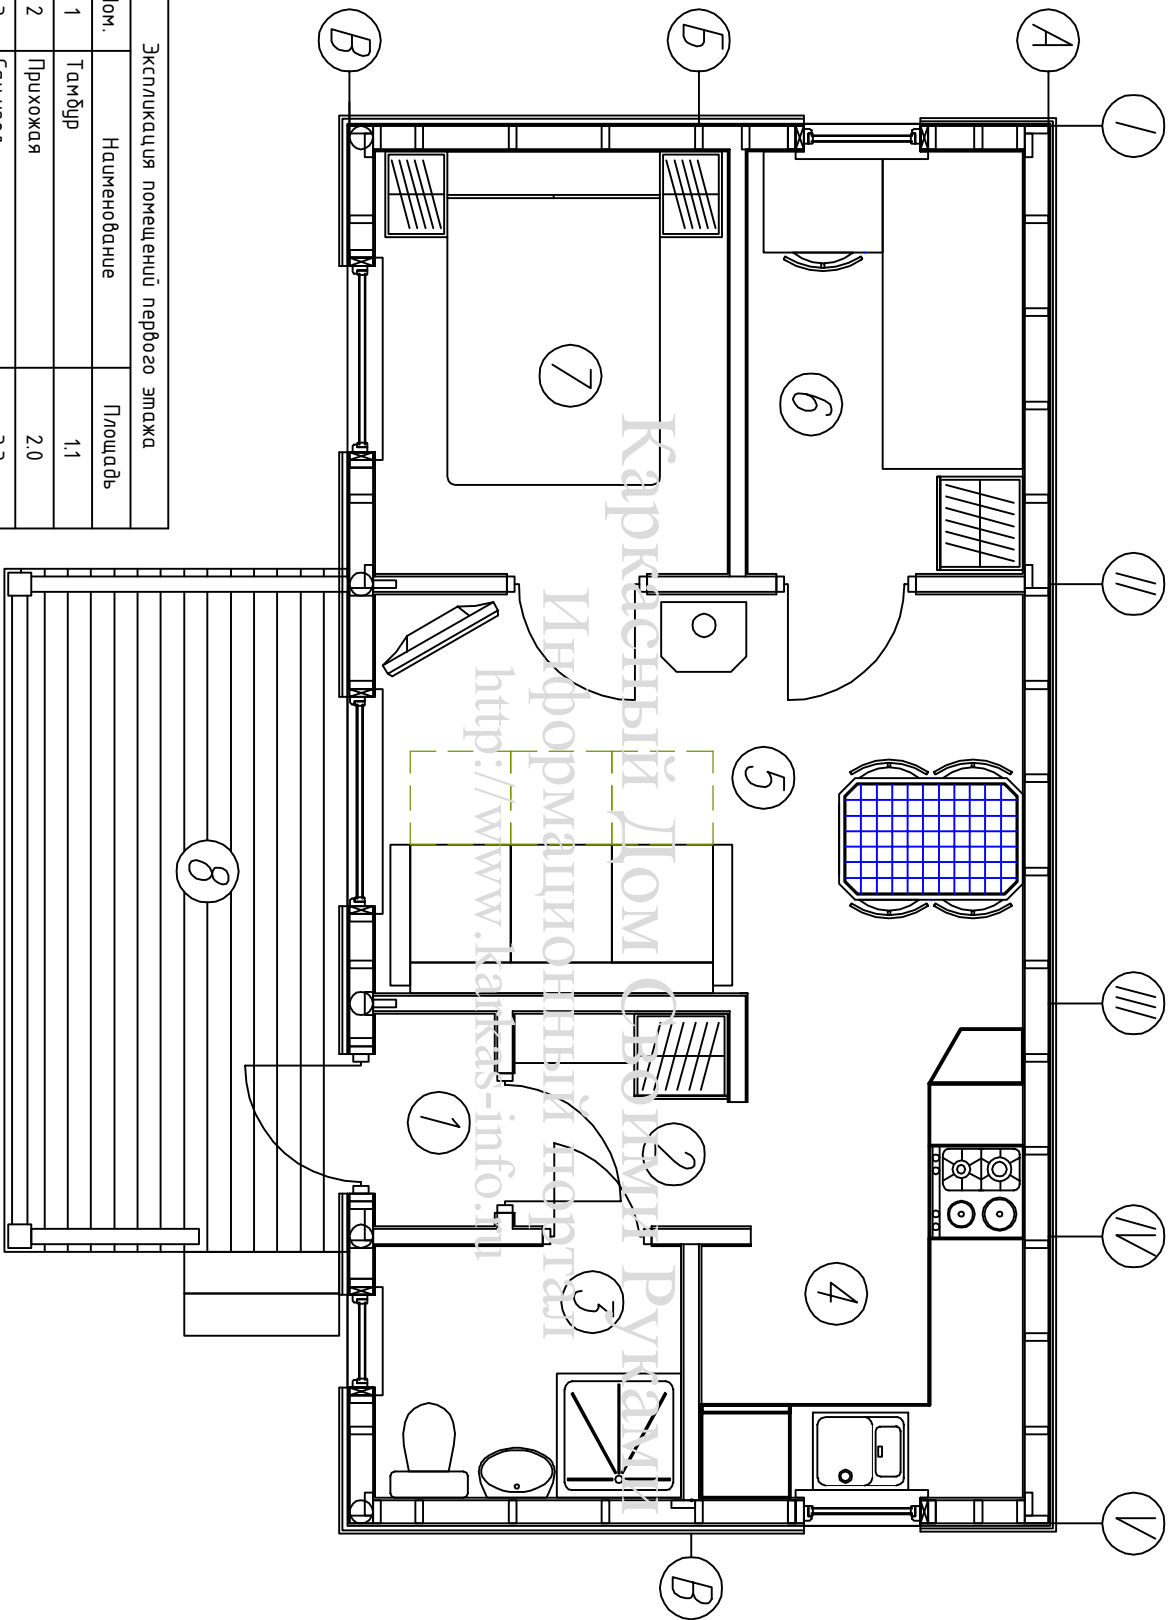


Изм.	Кол. уч.	Лист	№ док.	Подпись	Дата	Проект дома бунгало КД-33		
						Стадия	Лист	Листов
						План дома		
Директор						АС	2	21
Исполнитель						-		
						http://www.karkas-info.ru		

* Внутренние перегородки 140мм - каркас из доски 40х100мм с обшивкой вагонкой

Согласовано

Ив. подл. Подпись и дата Возм. инв

Размеры дверных и оконных проемов		
Ном.	Наименование	Размер
1	Дверной проем ДП-1	2100x900
2	Дверной проем ДП-2	2100x700
3	Оконный проем ОП-1	1350x1200
4	Оконный проем ОП-2	1200x1200
5	Оконный проем ОП-3	1200x750
6	Оконный проем ОП-4	600x600

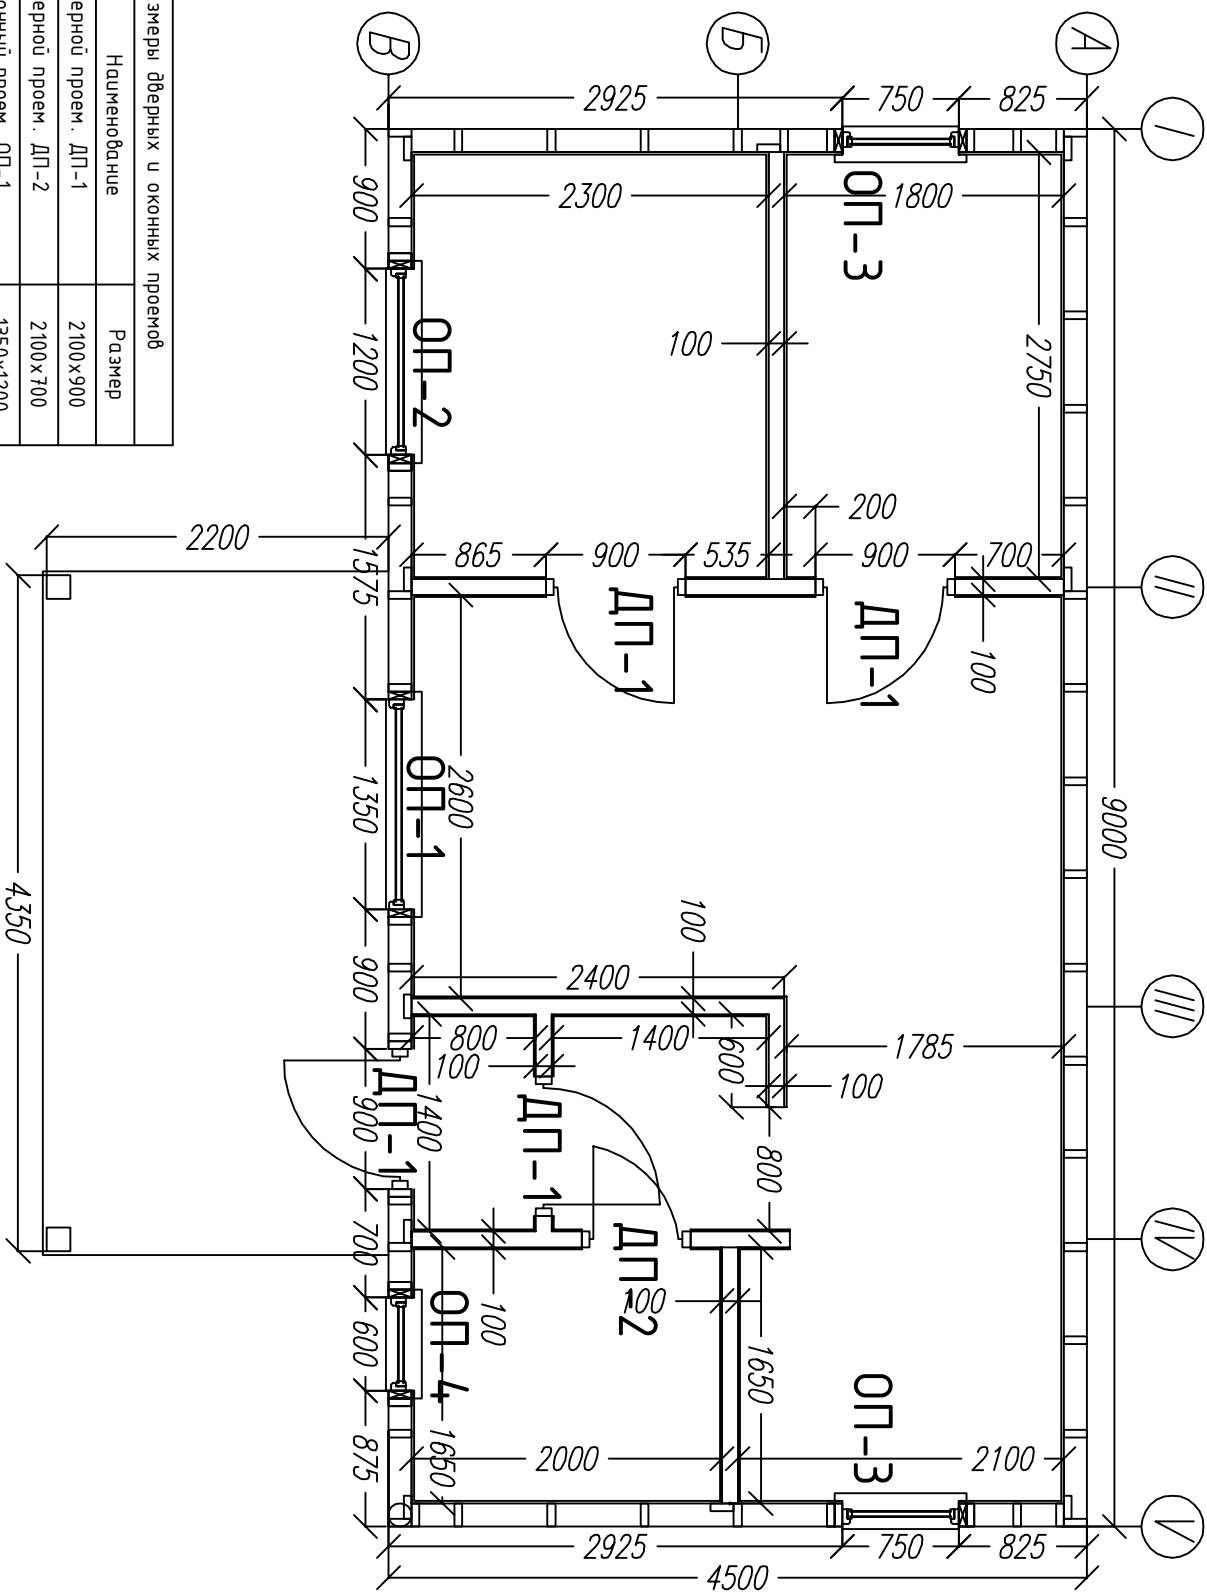

* Внутренние перегородки 140мм - каркас из доски 40x100мм с обшивкой вагонкой

Проект дома бунгало КД-33


Изм.	Кол. уч.	Лист	№ док.	Подпись	Дата	Маркировочный план дома	Стадия	Лист	Листов
Директор							АС	3	21
Исполнитель									

-/-

<http://www.karkas-info.ru>

Согласовано

Ив. подл. Подпись и дата Возм. инв

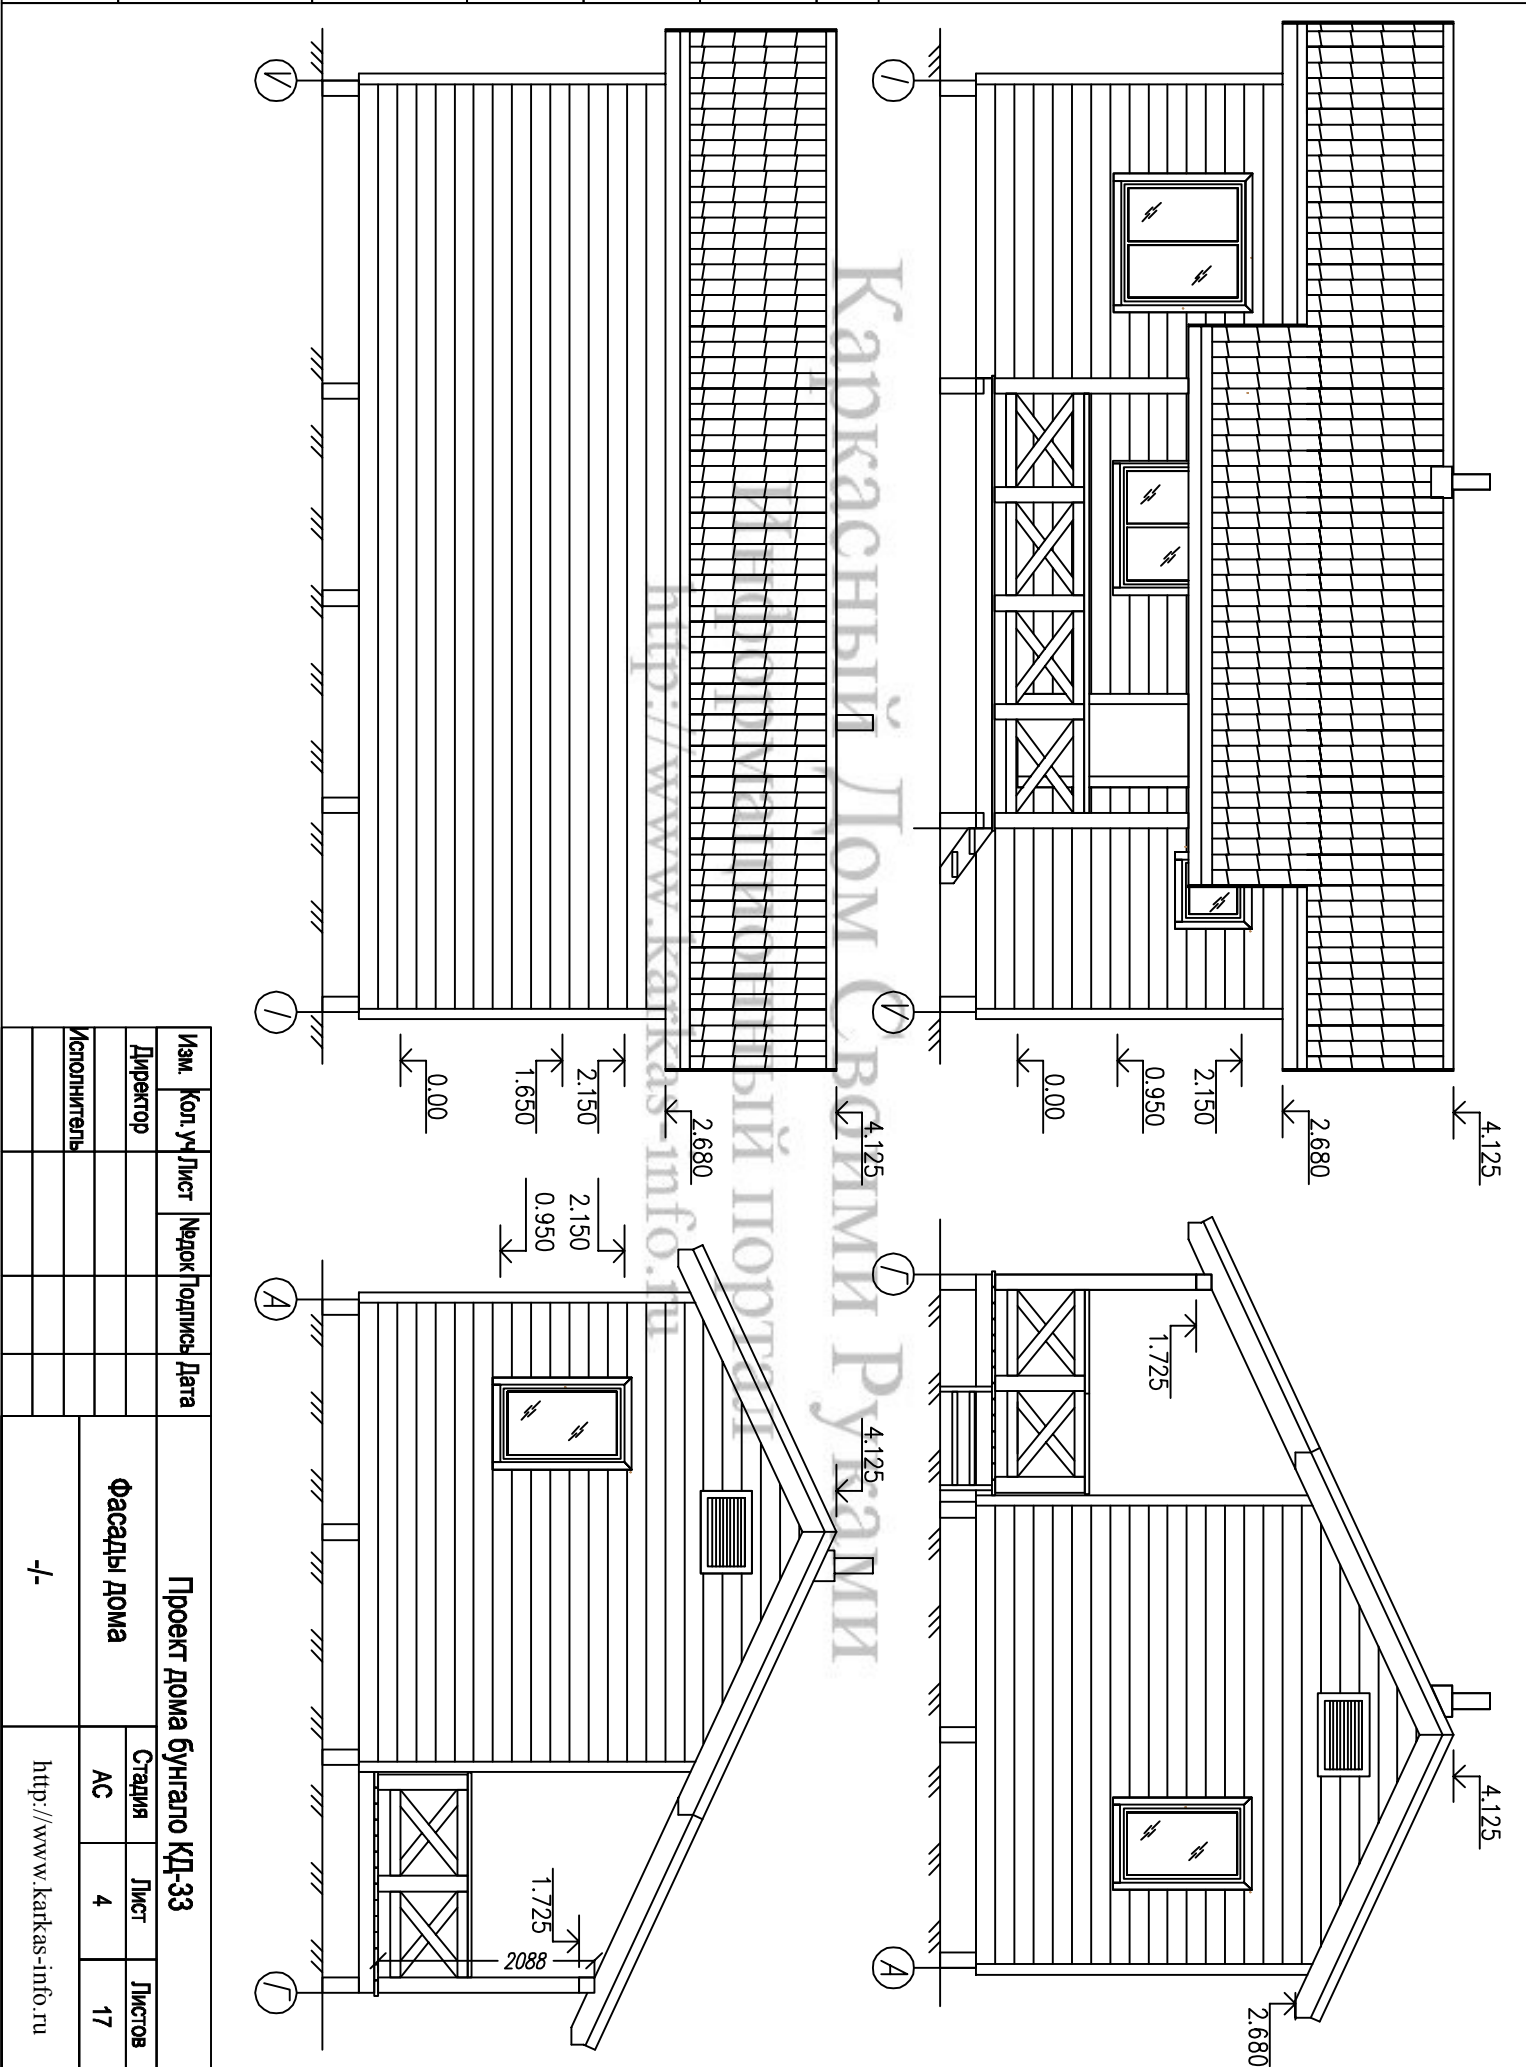


Изм.		Кол. Уч	Лист	№ док	Подпись	Дата	Проект дома бунгало КД-33		
Директор							Фасады дома		
Исполнитель							Стадия	Лист	Листов
							АС	4	17
							http://www.karkas-info.ru		

-/-

Согласовано

Ив. подл.	Подпись и дата	Возм. инв

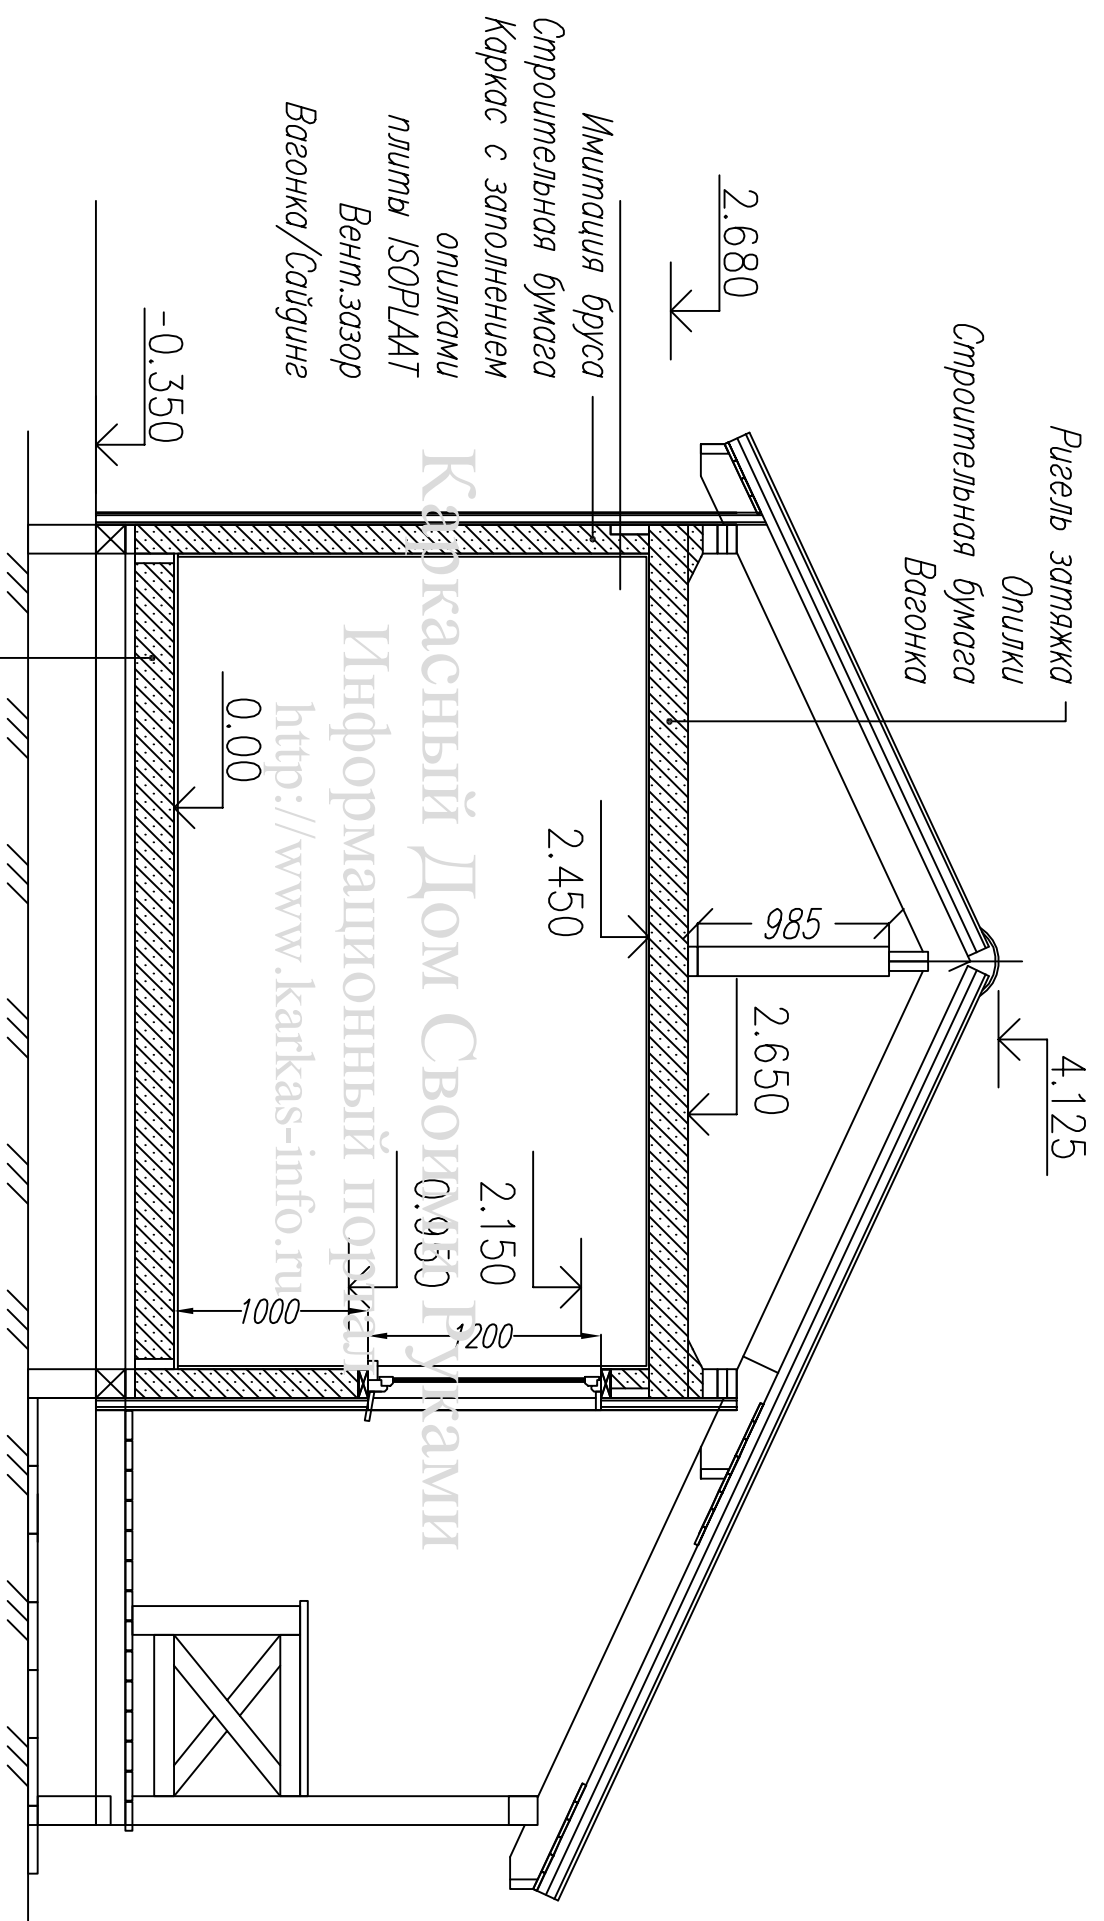


Каркасный Дом Своими Руками
Информационный портал
<http://www.karkas-info.ru>

Изм.	Кол. уч.	Лист	№ док.	Подпись	Дата	Проект дома бунгало КД-30		
						Разрез дома		
						Стадия	Лист	Листов
						АС	5.	21
						Исполнитель		
						-		
						http://www.karkas-info.ru		

Согласовано


Ив. подл.	Подпись и дата	Возм. инв			

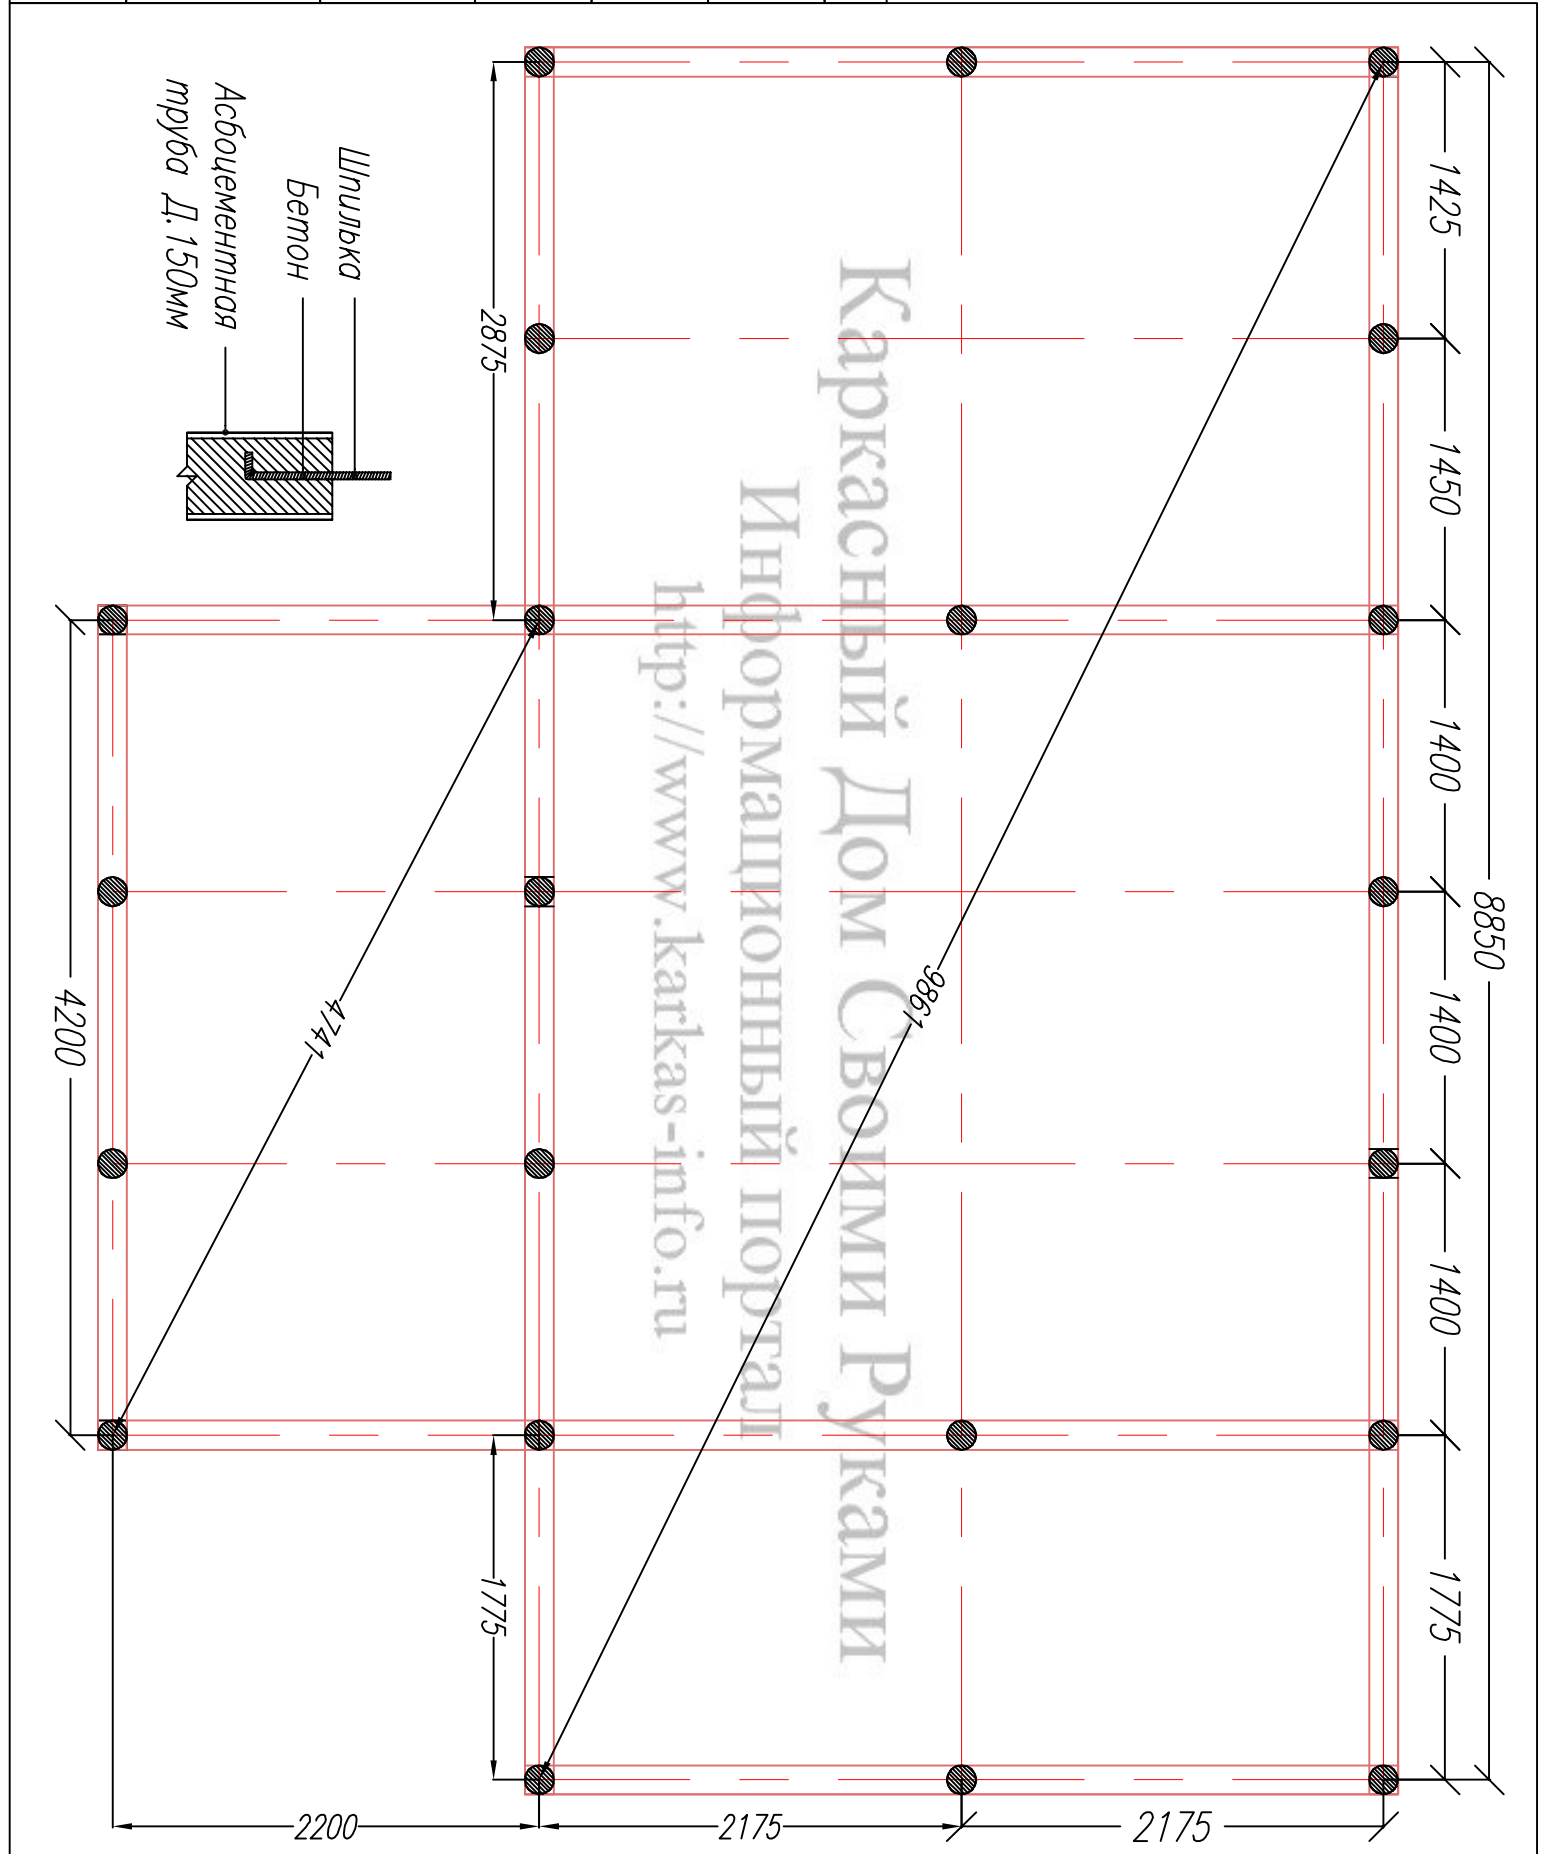

Изм.	Кол.уч	Лист	Недок	Подпись	Дата	Проект дома бунгало КД-33			
Директор						План фундаментных столбиков.	Стадия	Лист	Листов
Исполнитель							АС	6	21
						-/-	http://www.karkas-info.ru		

Согласовано

Ив. подл. Подпись и дата Возм. инв

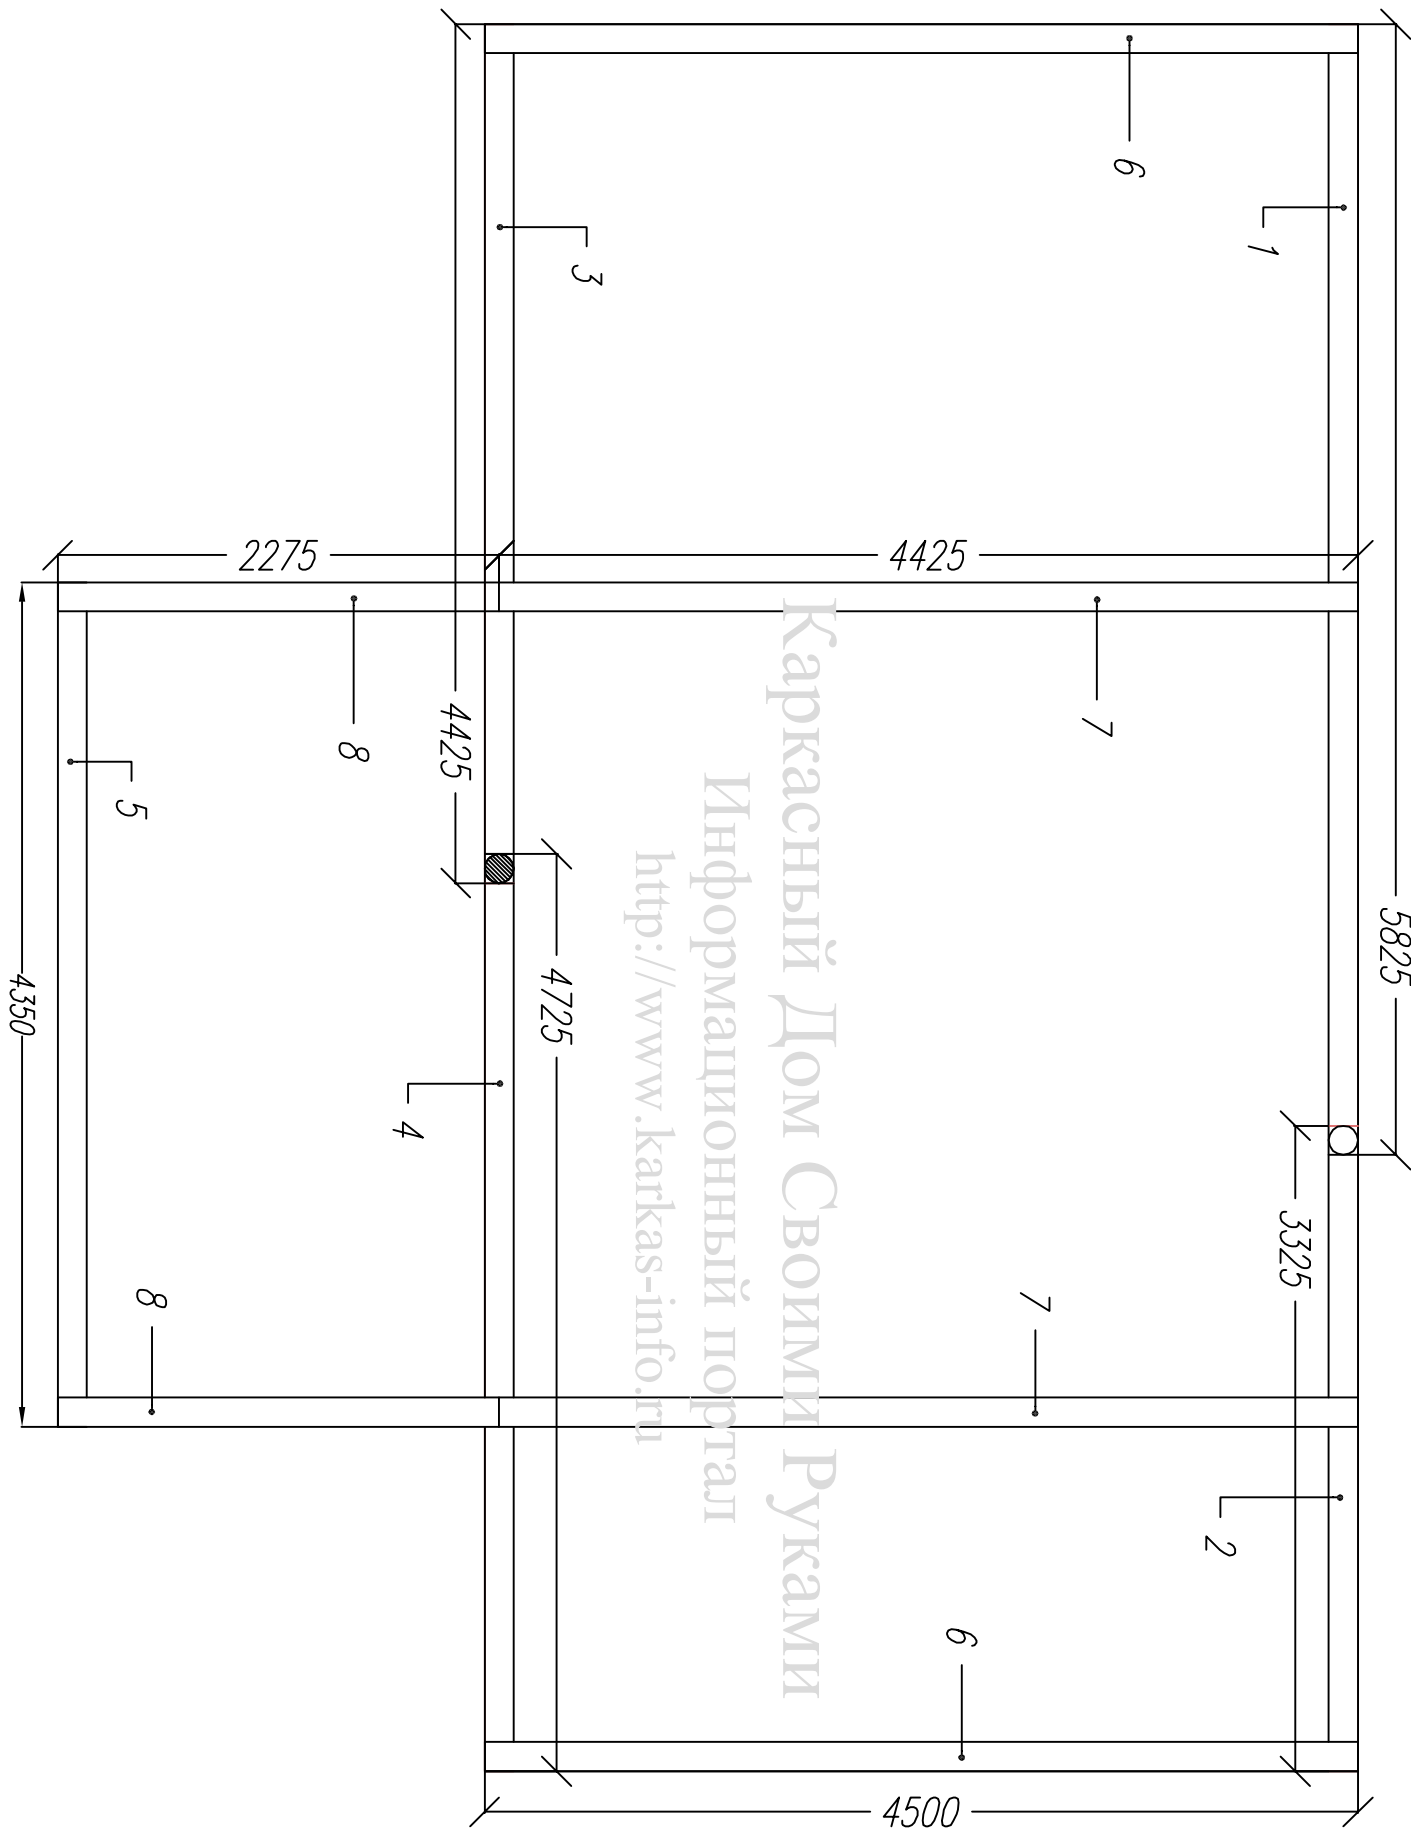

Изм. Кол. уч. Лист Недок. Подпись Дата

Проект дома бунгало КД-33

Директор					
Исполнитель					

Нижняя обвязка

Стадия	Лист	Листов
АС	7.	21


-/-

<http://www.karkas-info.ru>


Согласовано

Ив. подл. Подпись и дата Возм. инв


Балка обвязки 1. 1шт.

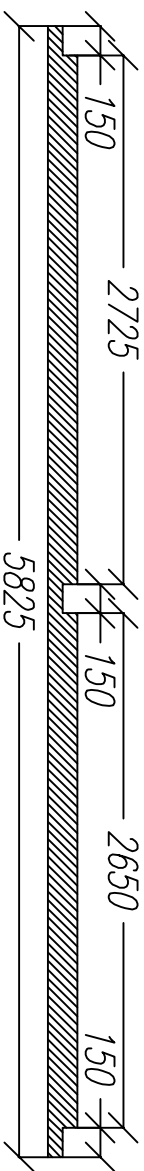


Балка обвязки 2. 1шт.

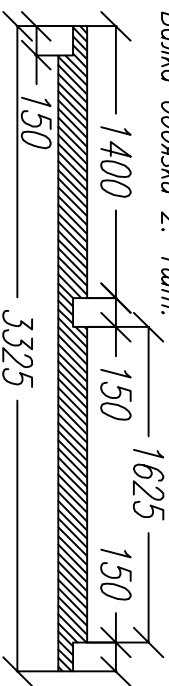


Балка обвязки 3. 1шт.

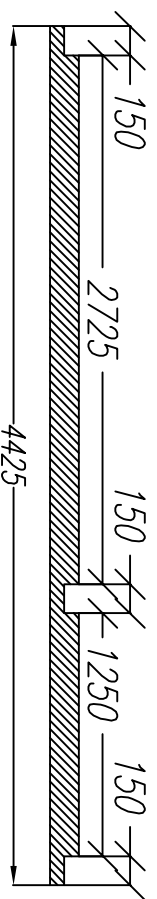


Балка обвязки 4. 1шт.

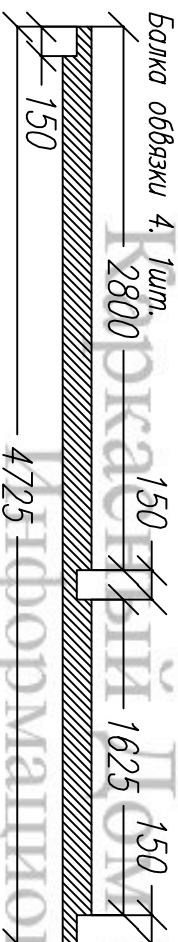


Балка обвязки 5. 1шт.

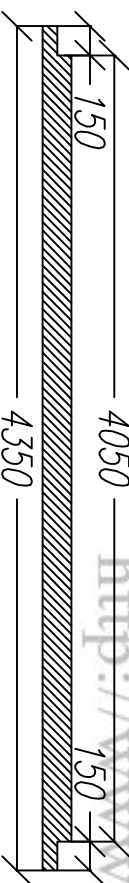



Балка обвязки 6. 2шт.

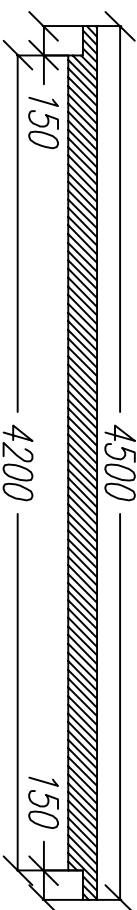

Балка обвязки 7. 2шт.

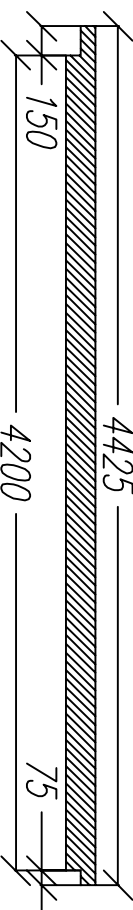

Балка обвязки 8. 2шт.

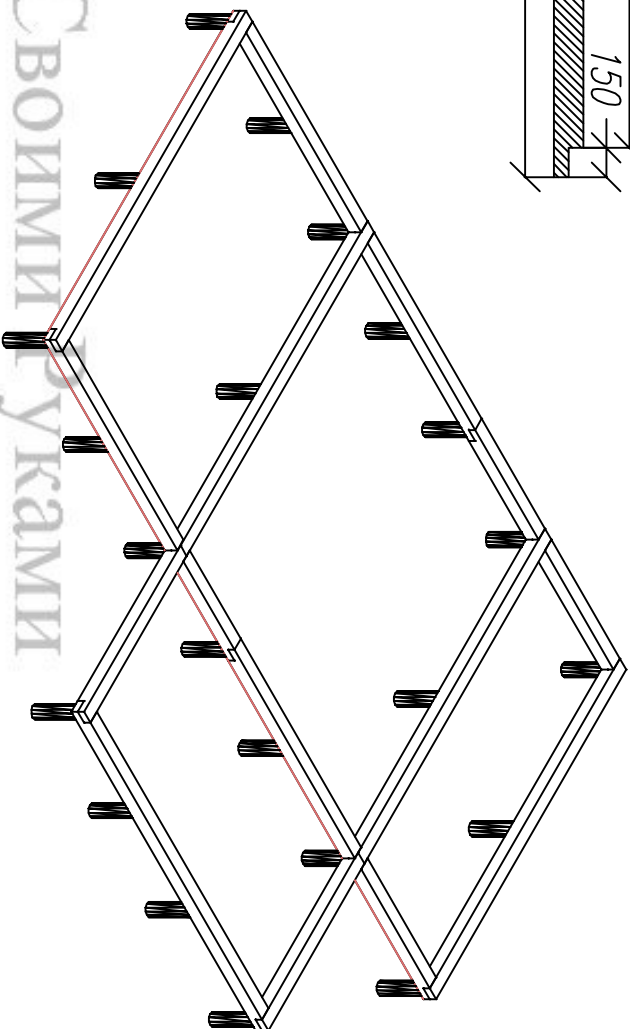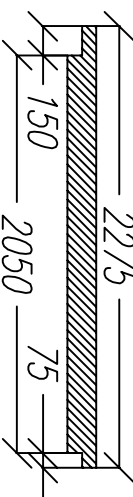


Лист	№док	Подпись	Дата	Проект дома бунгало КД-33		
				Балки обвязки		
				Стадия	Лист	Листов
				АС	08	21
				-/-		
				http://www.karkas-info.ru		


Согласовано

Ив. подл.	Подпись и дата	Возм. инв					


Стена.3

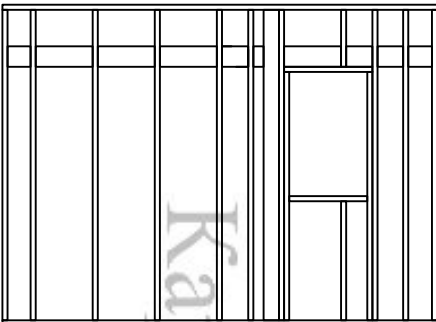

Стена.1

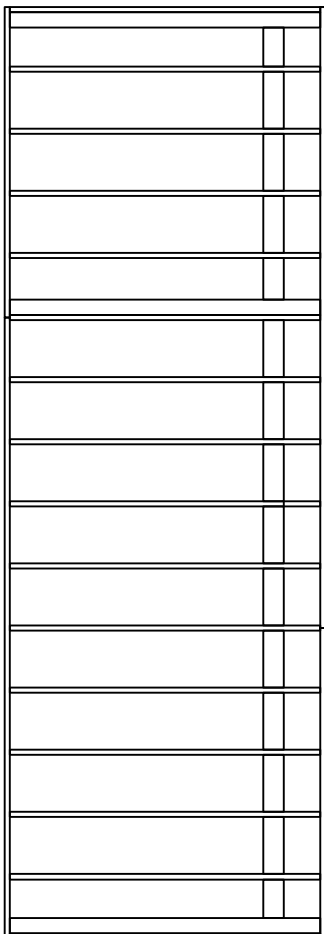


Стена.2

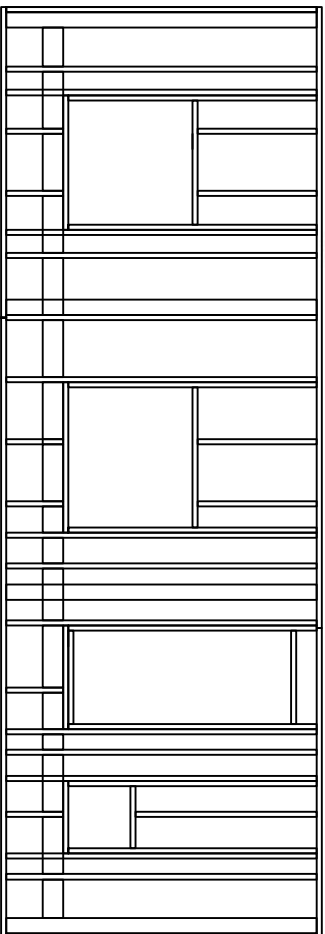



Каркасный Дом Своими Руками
Информационный портал
<http://www.karkas-info.ru>

Стена.4

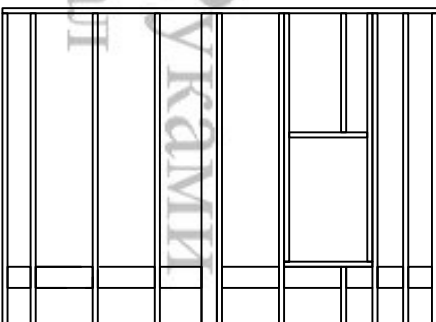

Изм.	Кол. уч	Лист	№ док	Подпись	Дата	Проект дома бунгало КД-33		
Директор						Раскладка стэн.		
Исполнитель						Стадия	Лист	Листов
						АС	09	21
						-/-		
						http://www.karkas-info.ru		

Ив. подл.	Подпись и дата	Возм. инв

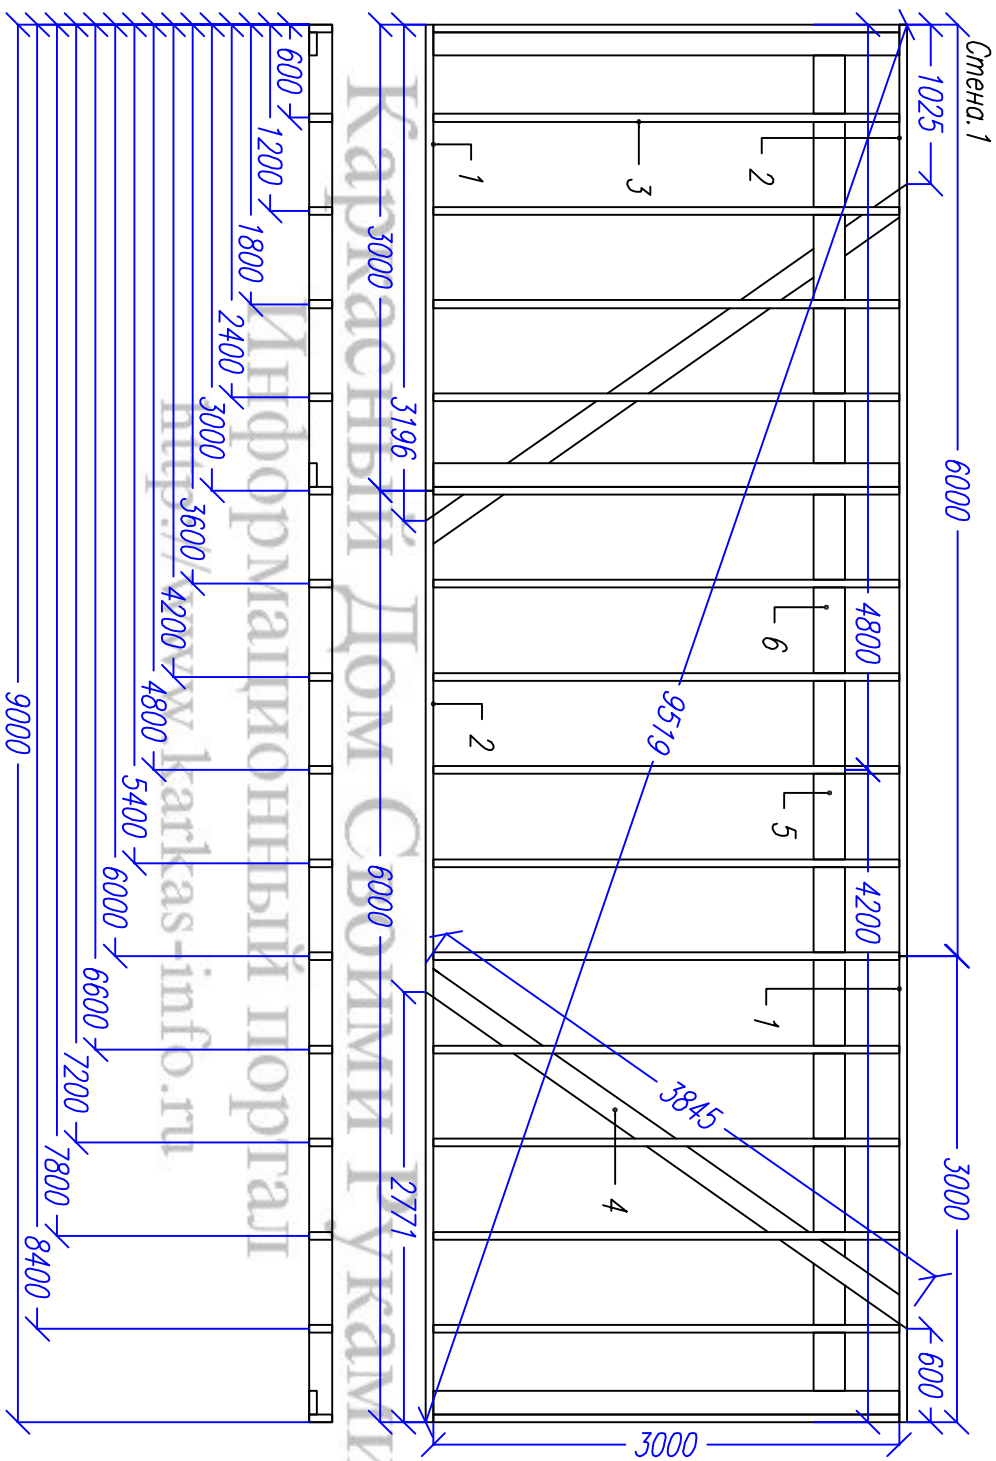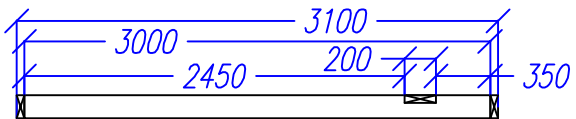


Раскрой: Степа. 1

Ном.	Наименование.	Размер.	Шт.
1	Лежень	3000x150x50	2
2	Лежень	6000x150x50	2
3	Стойка	3000x150x50	19
4	Укос	3845x150x50	2
5	Опорная доска	4800x200x50	1
6	Опорная доска	4200x200x50	1

Изм.	Кол. уч.	Лист	№ док.	Подпись	Дата	Проект дома бунгало КД-33			
Директор						Степа. 1	Стдия	Лист	Листов
Исполнитель						-/	АС	10	21
						http://www.kavkas-info.ru			

Согласовано

Ив. подл.	Подпись и дата	Возм. инв

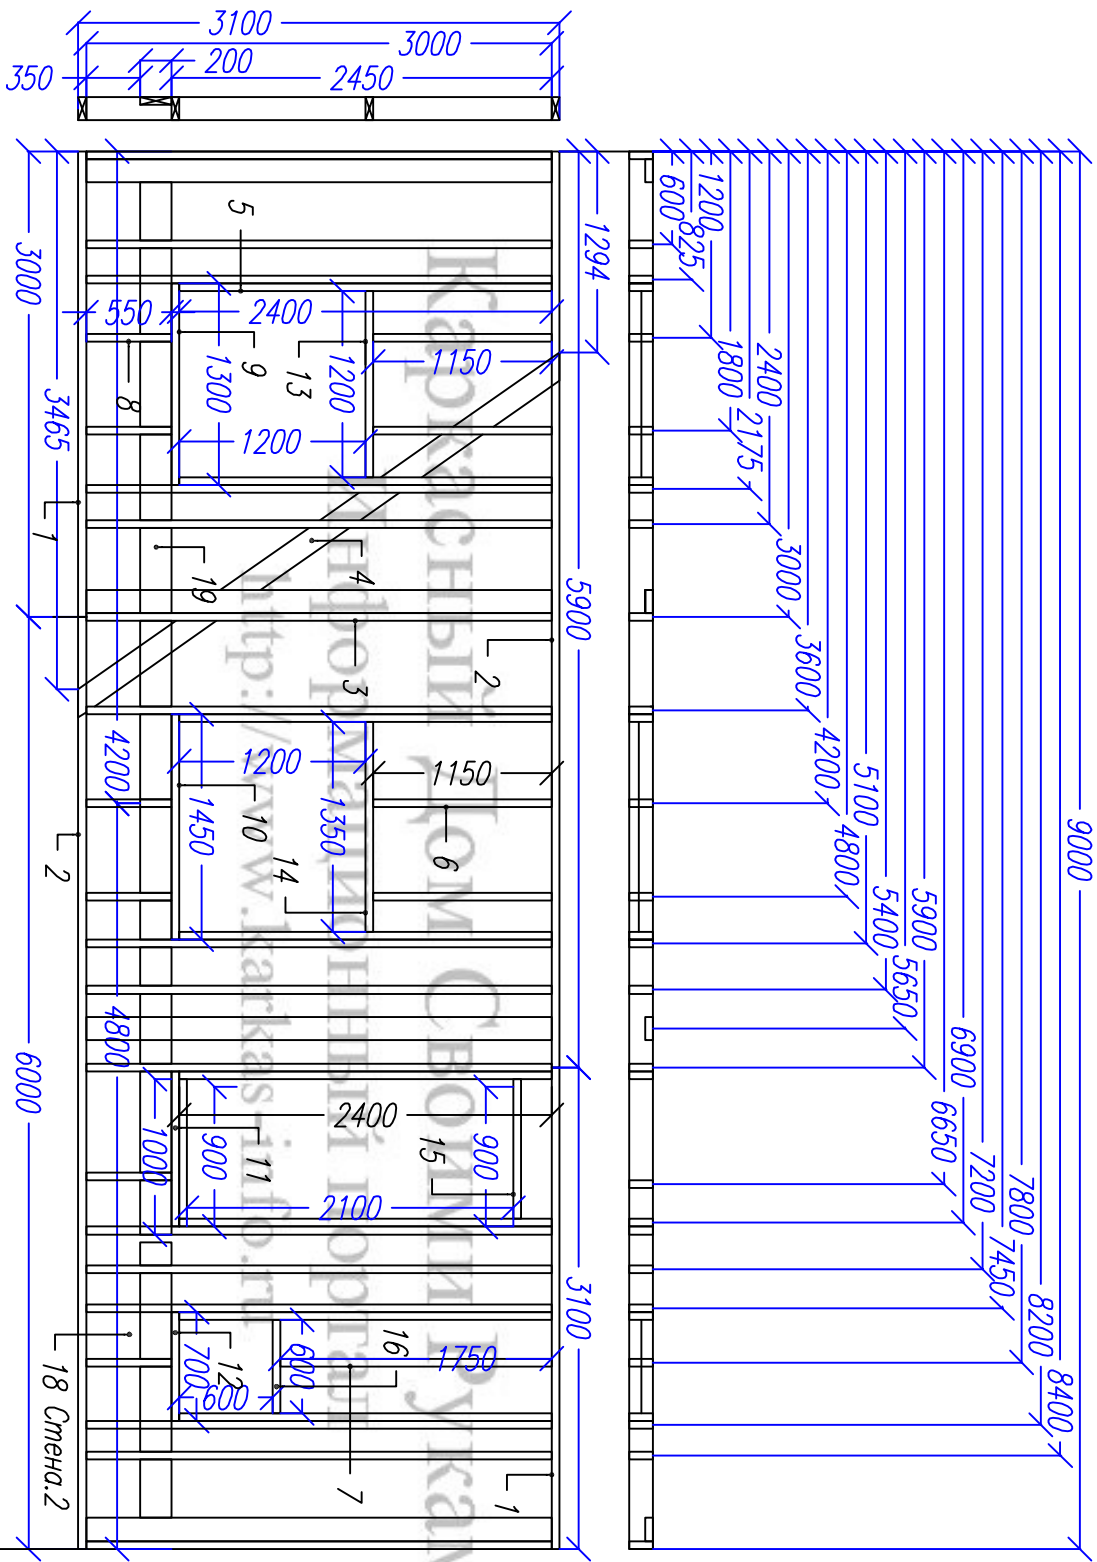

Ном.	Наименование.	Размер.	Шт.	Ном.	Наименование.	Размер.	Шт.	Ном.	Наименование.	Размер.	Шт.
1	Лежень	3000x150x50	2	8	Стойка	550x150x50	6	15	Балка	900x150x50	2
2	Лежень	6000x150x50	2	9	Балка	1450x150x50	1	16	Балка	600x150x50	1
3	Стойка	3000x150x50	21	10	Балка	1300x150x50	1				
4	Укос	3845x150x50	1	11	Балка	1000x150x50	1	18	Опорная доска	4800x200x50	1
5	Стойка	2400x150x50	8	12	Балка	700x150x50	1	19	Опорная доска	4200x200x50	1
6	Стойка	1150x150x50	4	13	Балка	1200x150x50	1				
7	Стойка	1750x150x50	1	14	Балка	1350x150x50	1				


Изм.	Кол.уч.	Лист	Недок	Подпись	Дата	Проект дома бунгало КД-33			
Директор						Стена.2	Стадия	Лист	Листов
Исполнитель							АС	11	21
						-/-			

Согласовано

Ив. подл. Подпись и дата Возм. инв

Раскрой. Стена. 3			
Ном.	Наименование.	Размер.	Шт.
1	Лежень	4200x150x50	2
2	Стойка	3000x150x50	11
3	Стойка	2400x150x50	2
4	Стойка	1150x150x50	1
5	Стойка	550x150x50	1
6	Балка	850x150x50	1
7	Балка	750x150x50	1
8	Укос	3845x150x50	1
9	Опорная доска	4200x200x50	1


Раскрой. Стена. 4			
Ном.	Наименование.	Размер.	Шт.
1	Лежень	4200x150x50	2
2	Стойка	3000x150x50	2
3	Стойка	2400x150x50	2
4	Стойка	1150x150x50	1
5	Стойка	550x150x50	1
6	Балка	850x150x50	1
7	Балка	750x150x50	1
8	Укос	3845x150x50	1
9	Опорная доска	4200x200x50	1

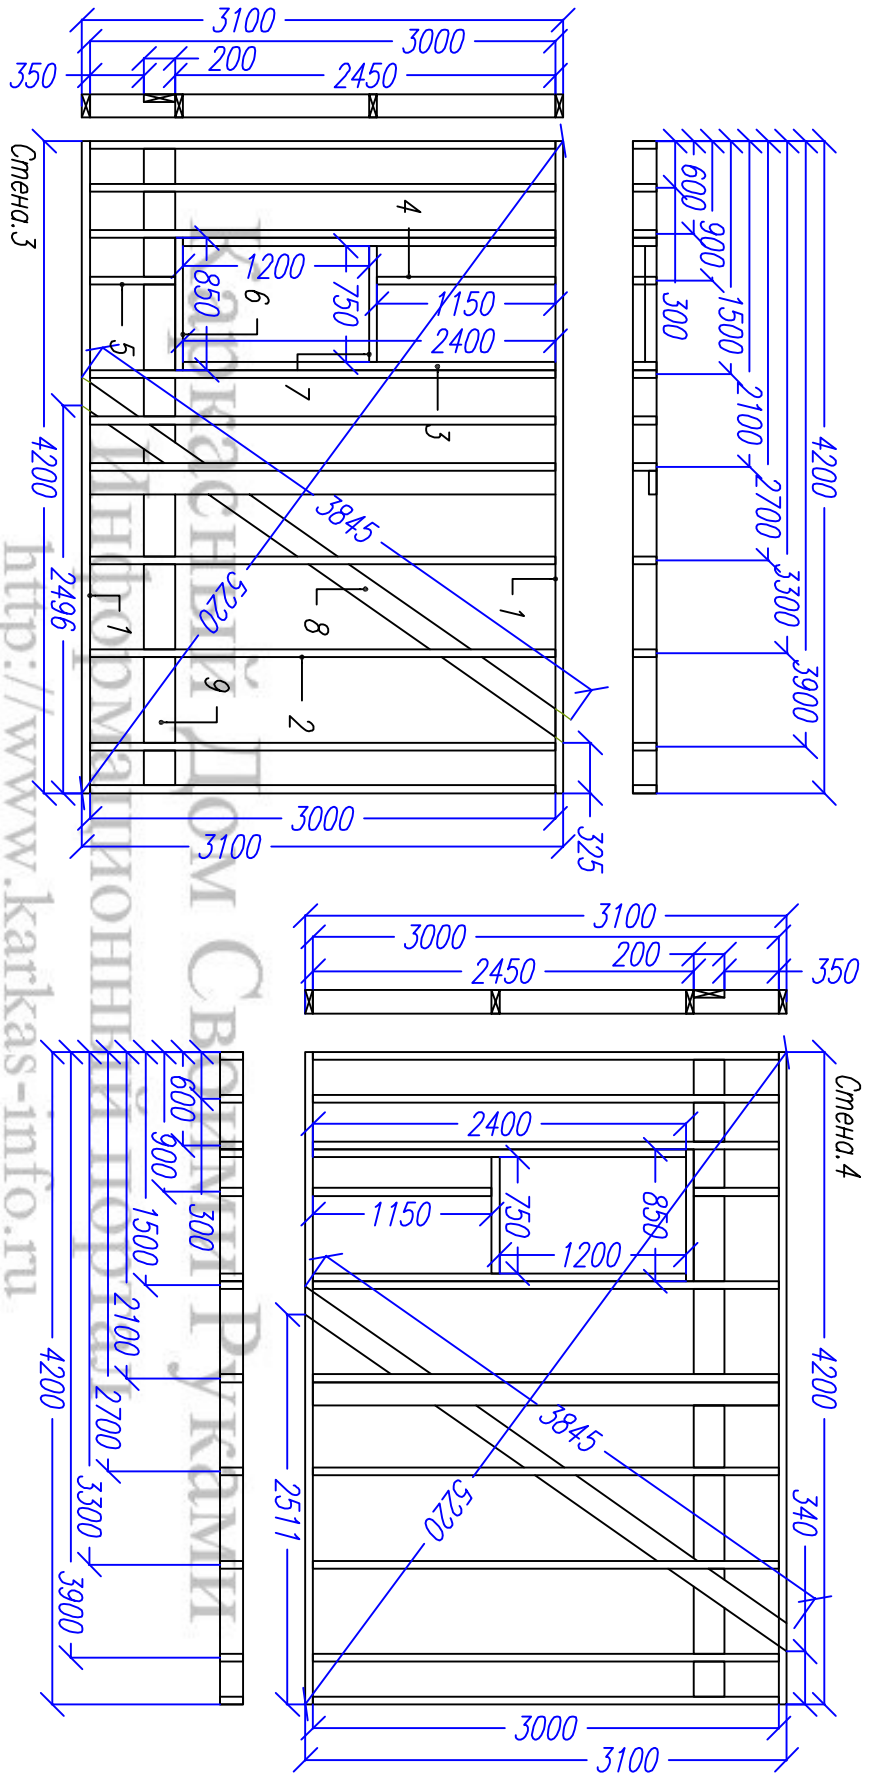

Изм.	Кол.уч.	Лист	Недок.	Подпись	Дата	Проект дома бунгало КД-30			
Директор						Стена.3/4	Стадия	Лист	Листов
Исполнитель							АС	12	21
						-/-	http://www.karkas-info.ru		

Раскрой. Верхняя обвязка.

Ном.	Наименование.	Размер.	Шт.
1	Лежень	6000x150x50	2
2	Лежень	2700x150x50	2
3	Лежень	4500x150x50	2



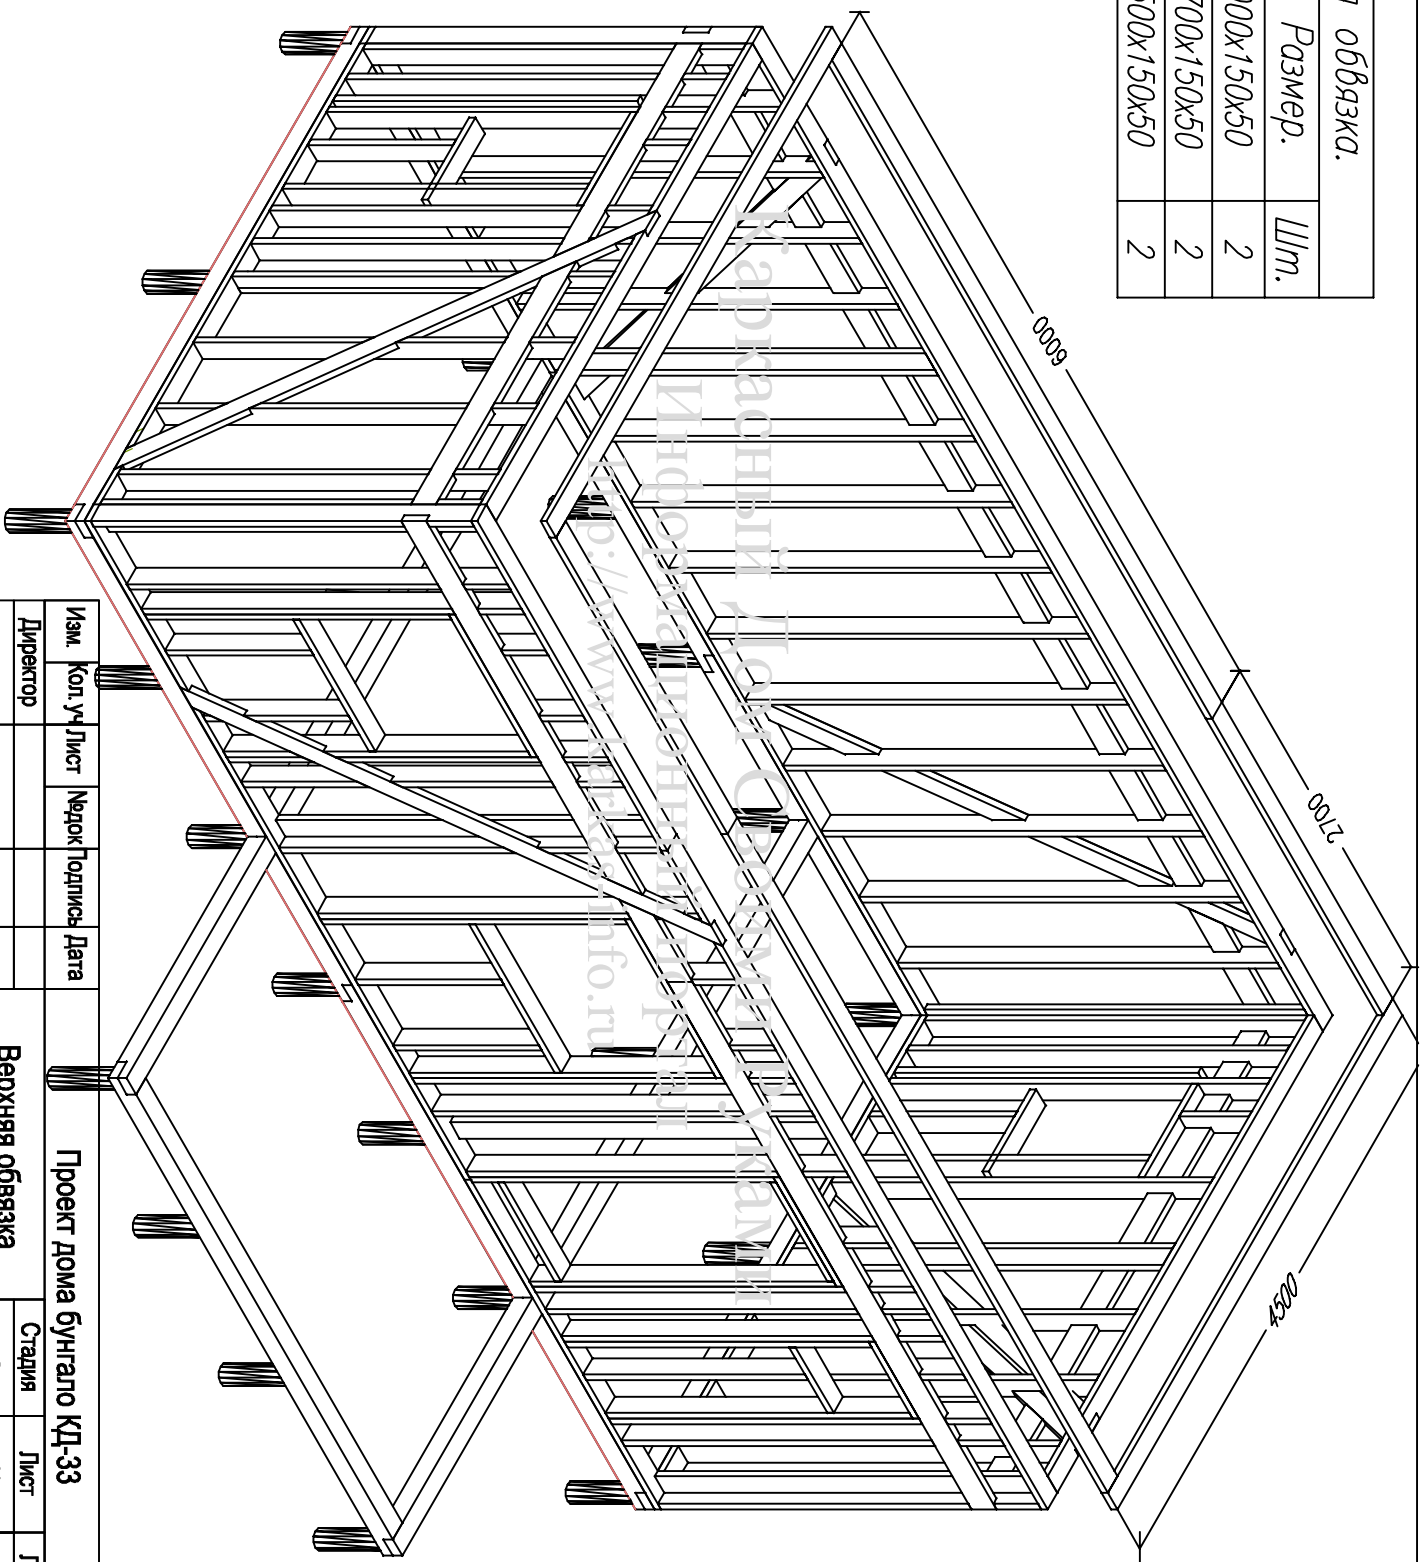


Согласовано			
Ив. подл.	Подпись и дата	Возм. инв	

Изм.	Кол. Уч	Лист	№доку	Подпись	Дата	Проект дома бунгало КД-33		
Директор						Верхняя обвязка		
Исполнитель						Стадия	Лист	Листов
						АС	13	21
-						http://www.karkas-info.ru		

Согласовано

Ив. подл.	Подпись и дата	Возм. инв			

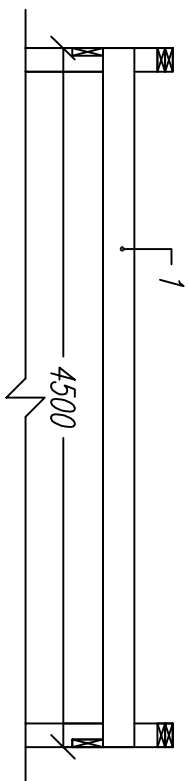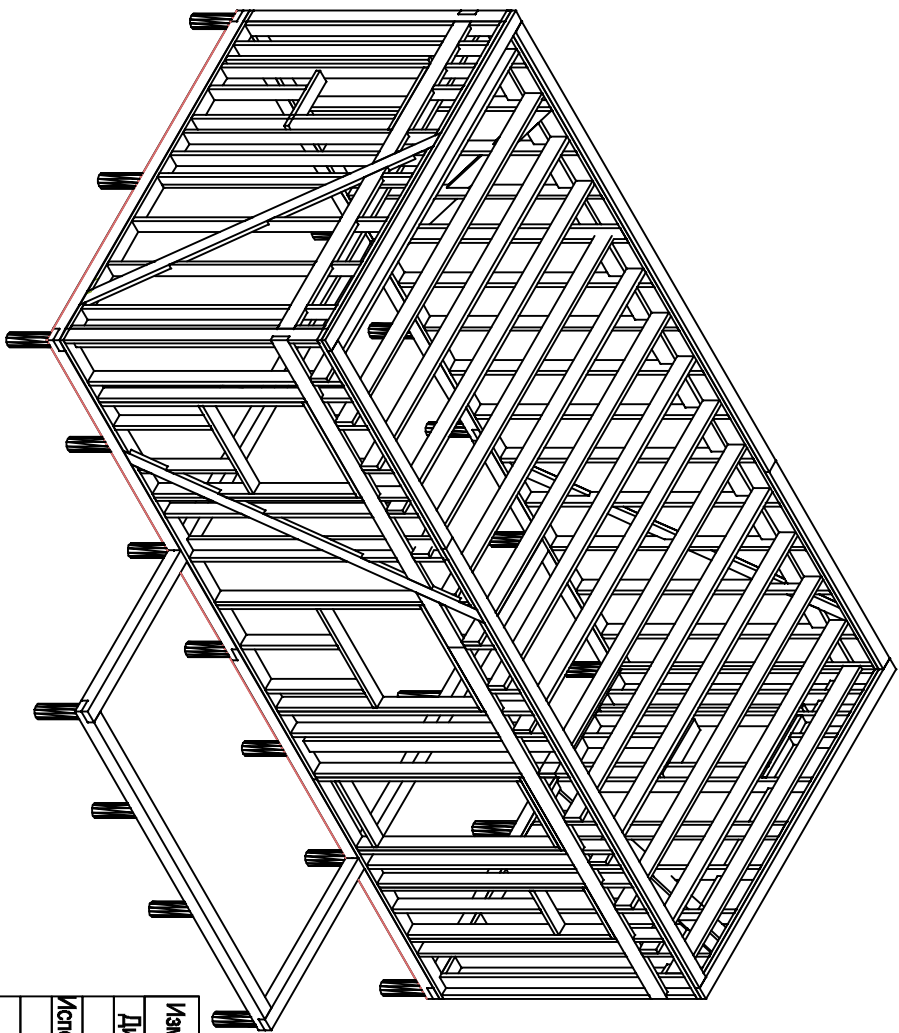
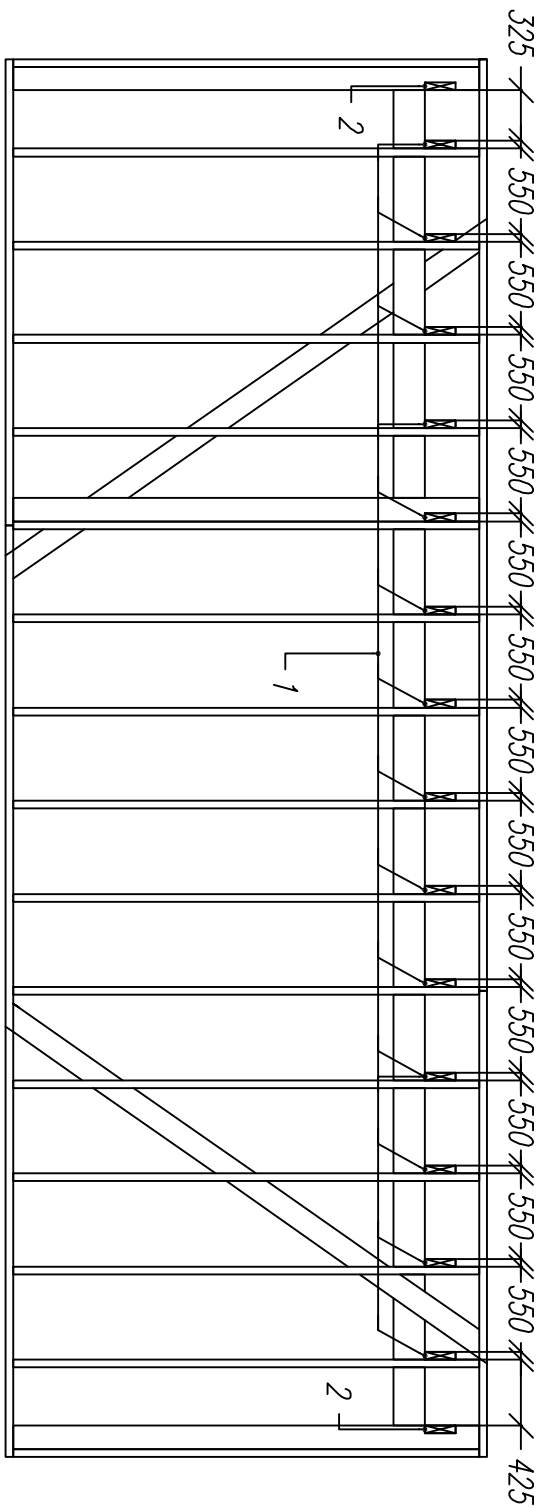


Раскрой. Верхняя обвязка.			
Ном.	Наименование.	Размер.	Шт.
1	Ригель	4500x200x50	14
2	Ригель	4200x200x50	2

Изм.	Кол. уч.	Лист	№ док.	Подпись	Дата	Проект дома бунгало КД-33		
Директор						Потолочные Ригели/Затяжки		
Исполнитель						Стadia	Лист	Листов
						АС	14	21
						http://www.karkas-info.ru		

Согласовано

Ив. подл.	Подпись и дата	Возм. инв				

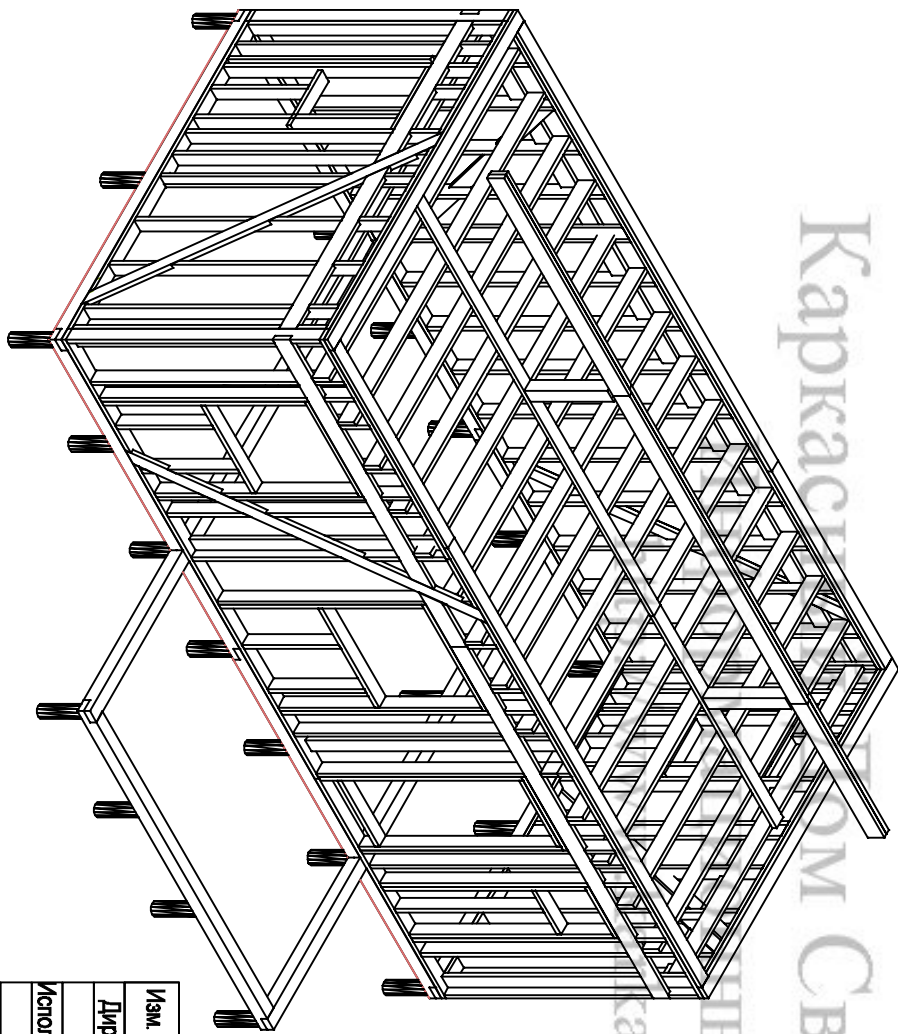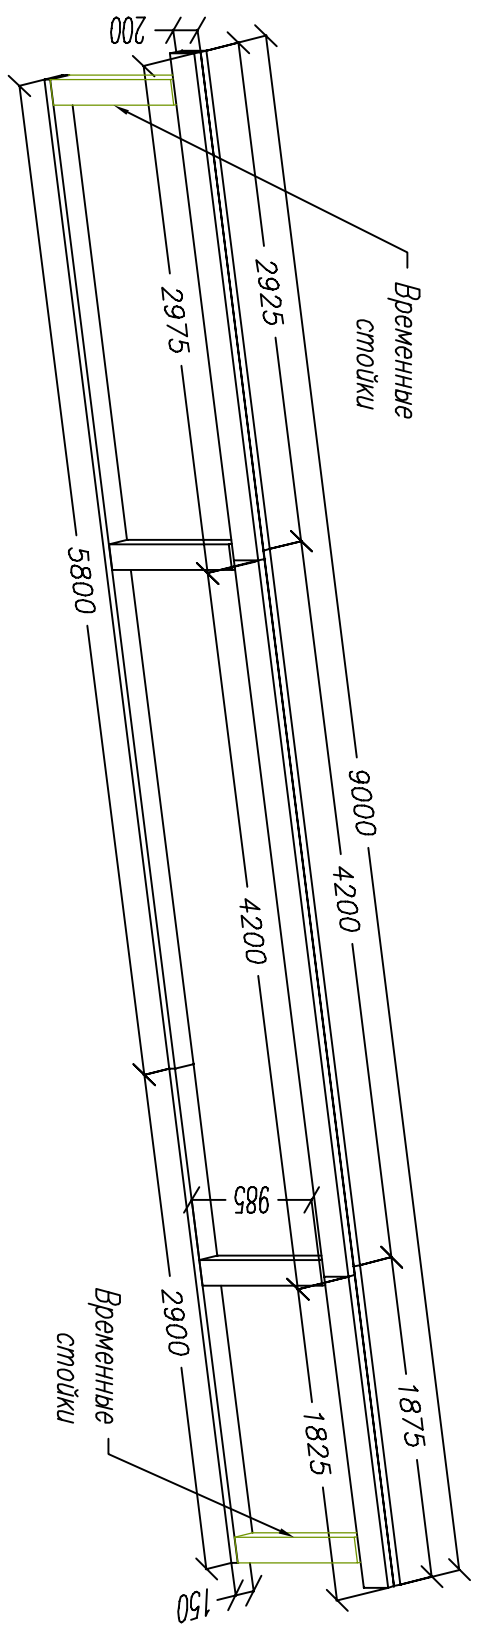



Ном.	Наименование.	Размер.	Шт.
1	Опорная доска	5800x150x50	1
2	Опорная доска	2900x150x50	1
3	Стойка	985x150x150	2
5	Балка	4200x200x50	2
6	Балка	2975x200x50	1
7	Балка	2925x200x50	1
8	Балка	1875x200x50	1
9	Балка	1825x200x50	1

Каркасный дом Своими Руками
 Раскрой. Коньковая балка.

Изм.	Кол. Уч.	Лист	№ док.	Подпись	Дата	Проект дома бунгало КД-31		
Директор						Коньковая балка		
Исполнитель						Стадия	Лист	Листов
						АС	15	21
						-/-		
						http://www.karkas-info.ru		




Согласовано

Ив. подл. Подпись и дата Возм. инв

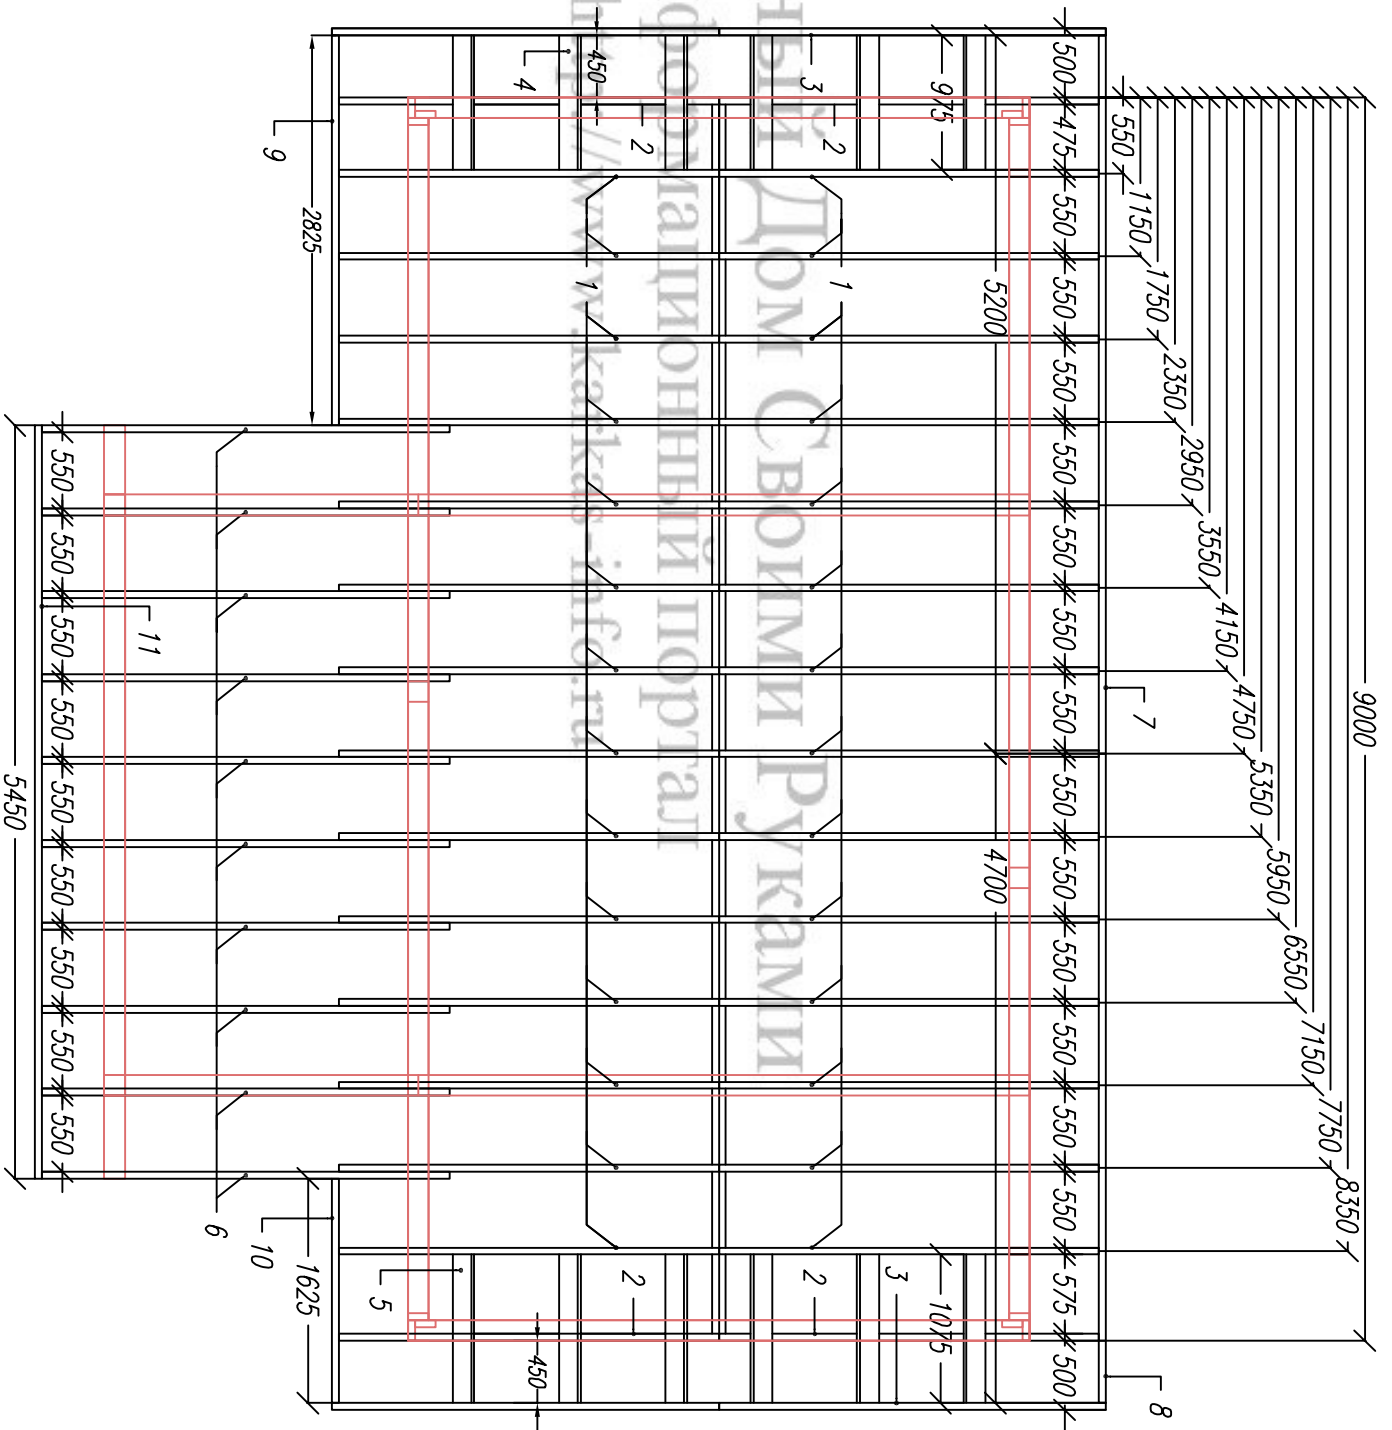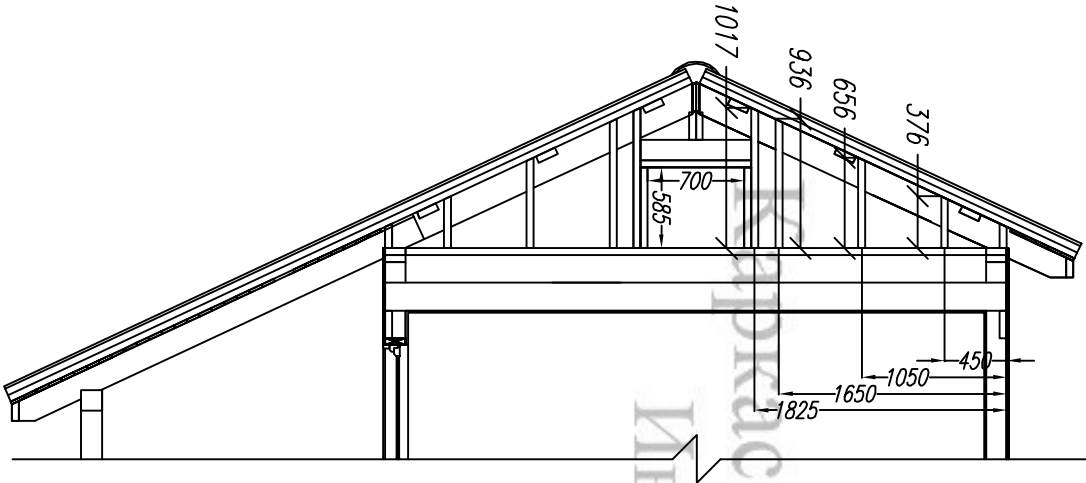

Согласовано

Ив. подл.	Подпись и дата	Возм. инв

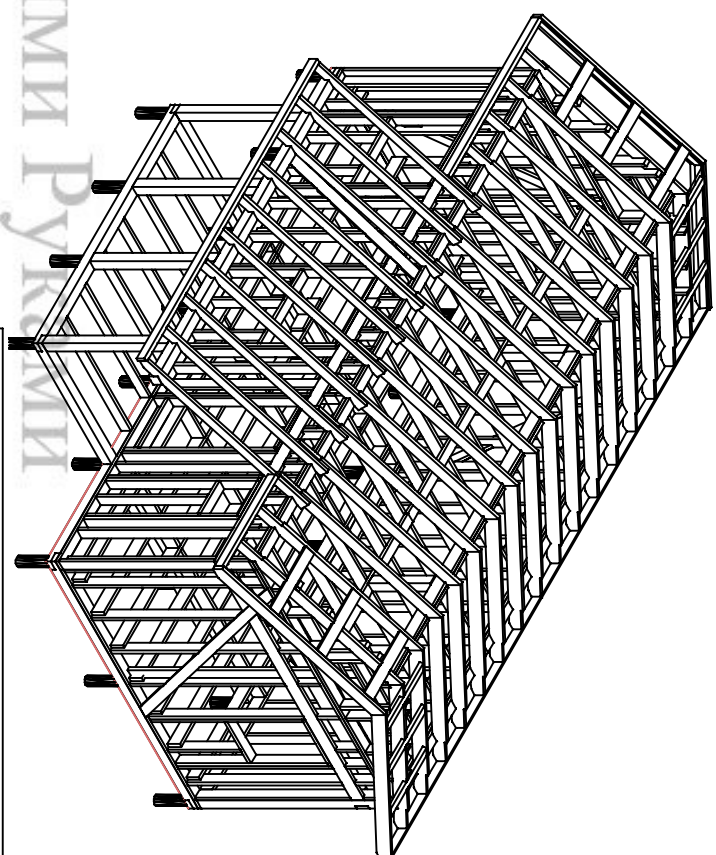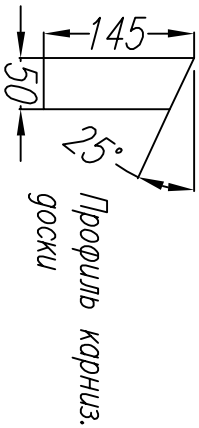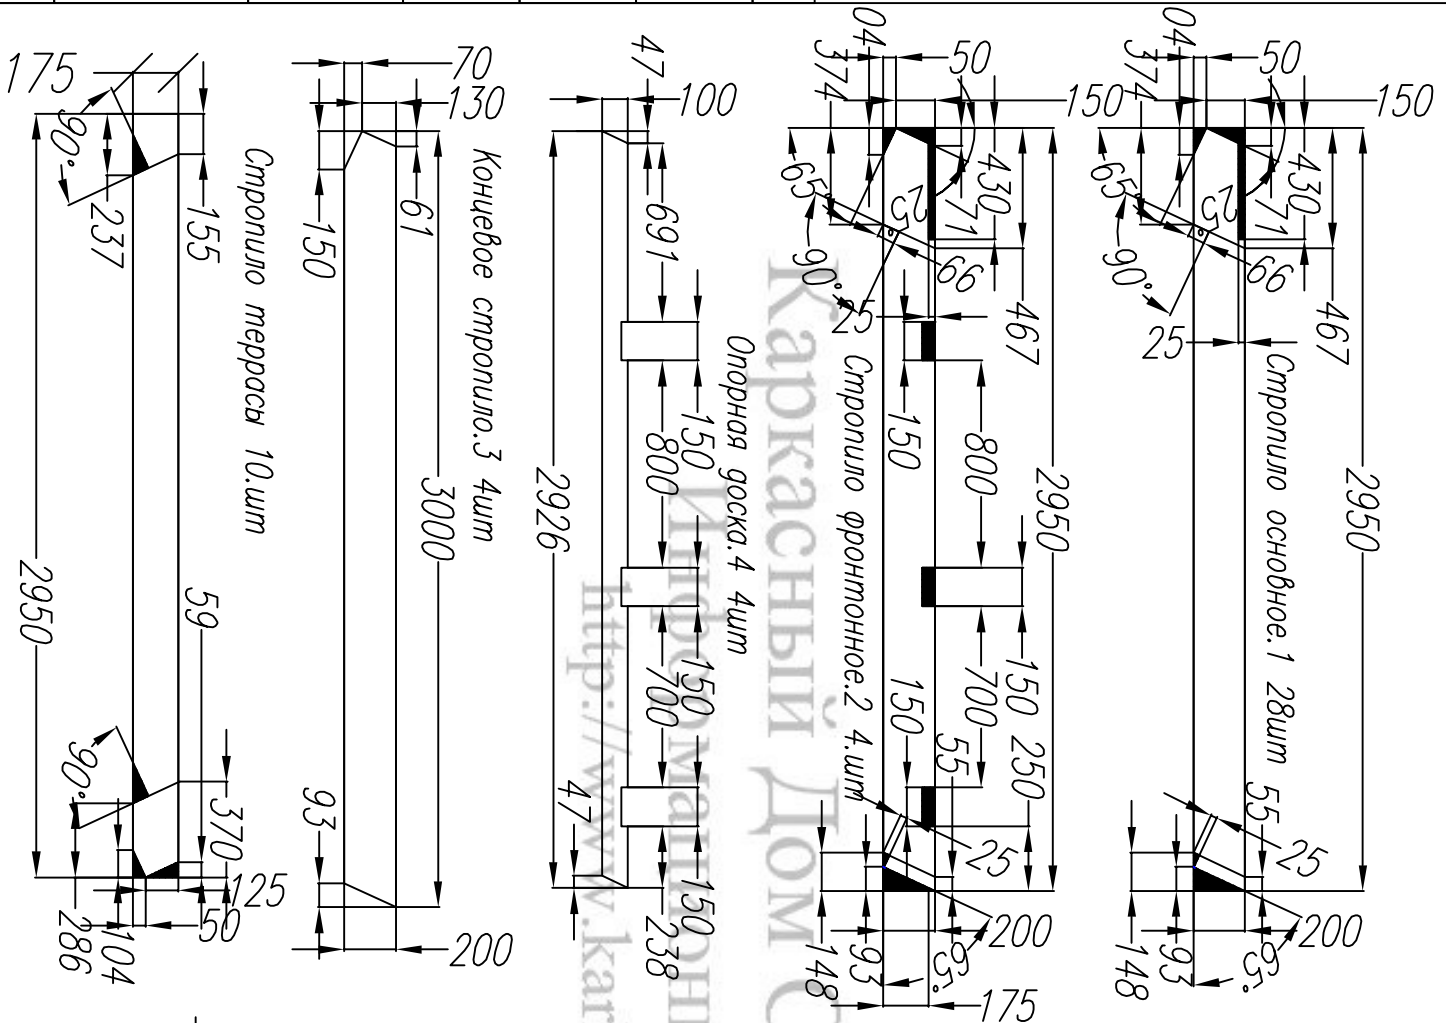


Изм.	Кол.уч	Лист	Издок	Подпись	Дата
	Директор				
Исполнитель					
Проект дома бунгало КД-33					
Раскладка стен.			Стадия	Лист	Листов
-/-			АС	17	21
http://www.karkas-info.ru					

Раскрой. Стропила.	Ном.	Наименование.	Размер.	Шт.
1	Стропило основ.	2950x200x50	28	
2	Стропило фронт.	2950x200x50	4	
3	Стропило конц.	3000x200x50	4	
4	Кобылка	975x150x50	6	
5	Кобылка	1025x150x50	6	
6	Стропило терр	2950x200x50	10	
7	Карниз доска	5200x150x50	1	
8	Карниз доска	4700x150x50	1	
9	Карниз доска	2825x150x50	1	
10	Карниз доска	1625x150x50	1	
11	Карниз доска	5450x150x50	1	

Согласовано


Ив. подл. Подпись и дата Возм. инв

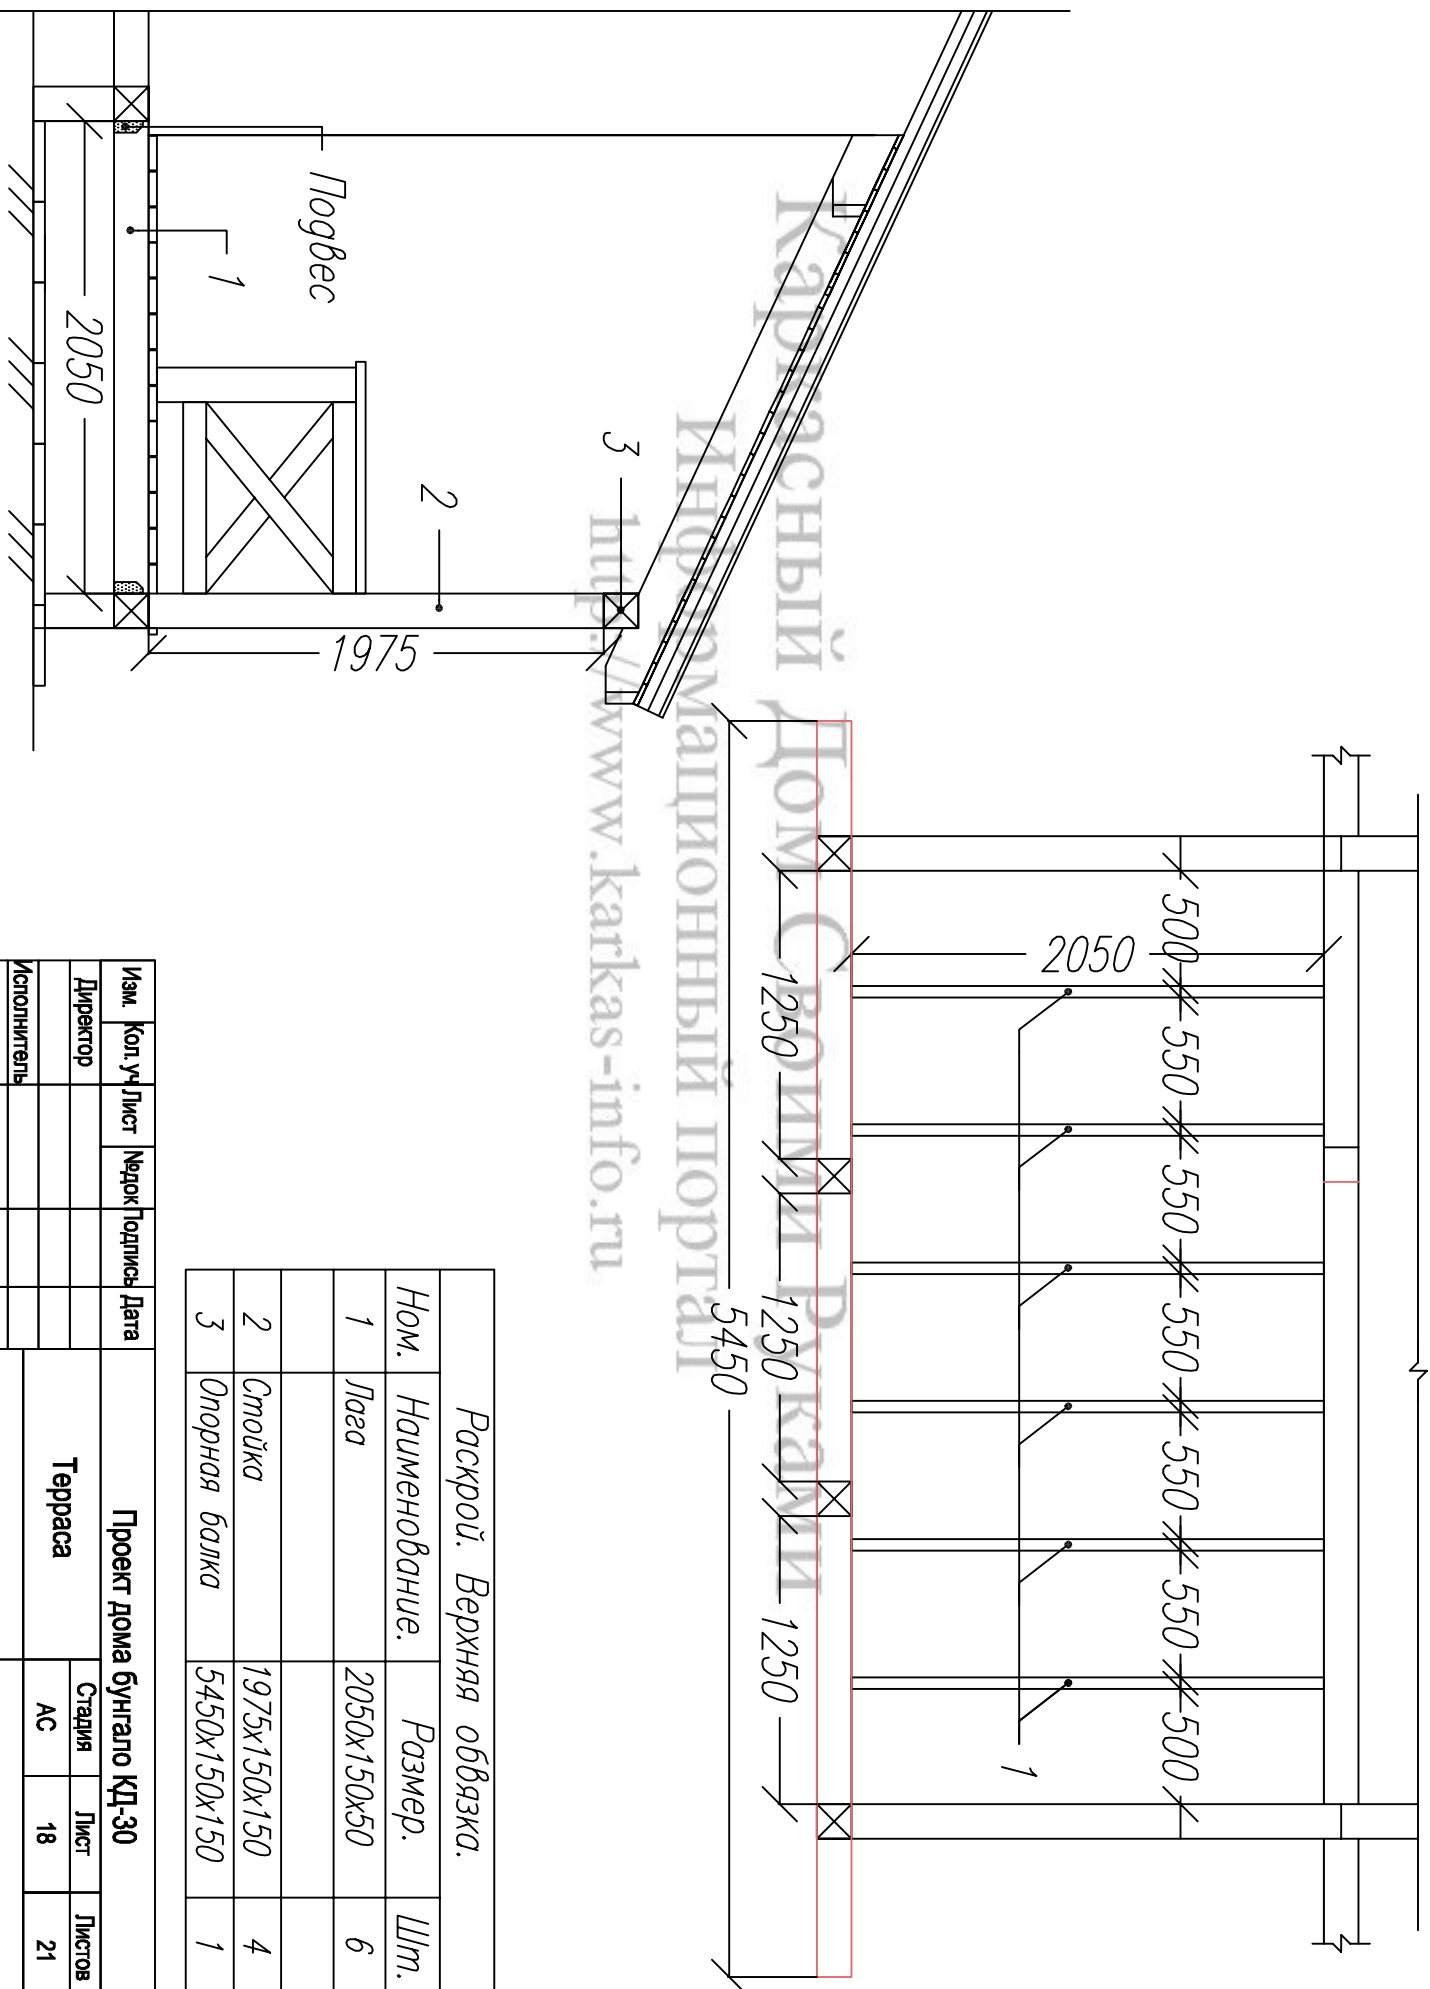


Раскрой. Верхняя обвязка.			
Ном.	Наименование.	Размер.	Шт.
1	Лага	2050x150x50	6
2	Стойка	1975x150x150	4
3	Опорная балка	5450x150x150	1

Изм.	Кол. уч.	Лист	Модок	Подпись	Дата	Проект дома бунгало КД-30		
Директор						Терраса		
Исполнитель						АС		
						18		
						21		
						-		
						http://www.karkas-info.ru		

Схема пола.

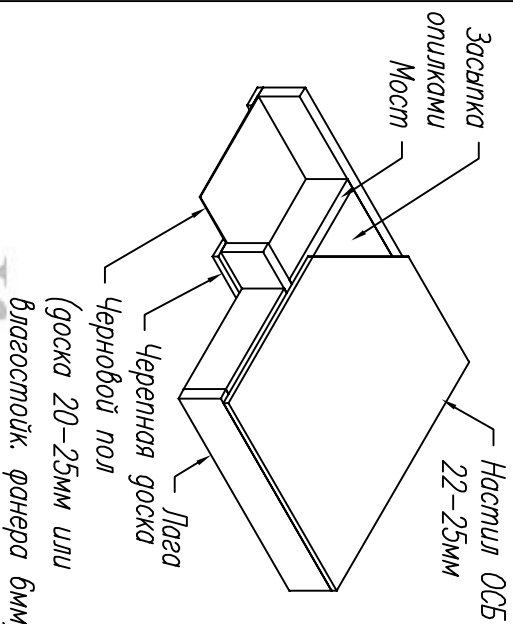

Каркасный Информационный Центр Руками
<http://www.karkas-info.ru>

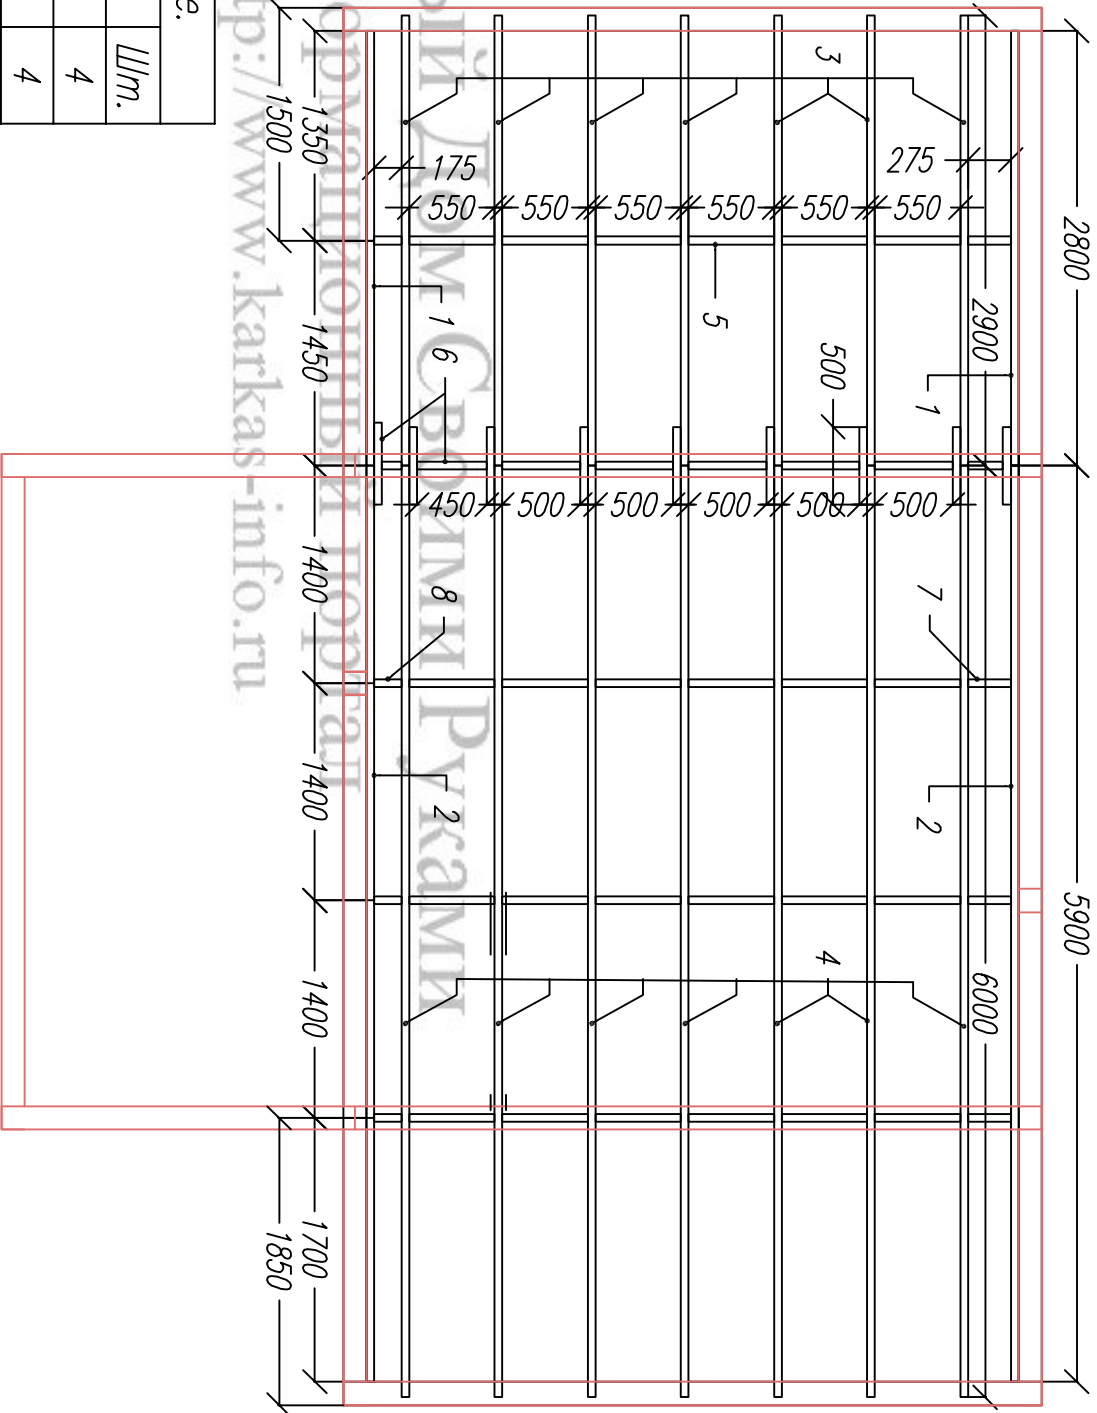

Раскрой. Нижнее перекрытие.


Ном.	Наименование.	Размер.	Шт.
1	Лага	2800x200x50	4
2	Лага	5900x200x50	4
3	Лага	2900x200x50	7
4	Лага	6000x200x50	7
5	Мост	550x200x50	24
6	Распорка/Соеген.	500x200x50	15
7	Мост	275x200x50	5
8	Мост	175x200x50	5

Согласовано			
Ив. подл.	Подпись и дата	Возм. инв	


Проект дома бунгало КД-33						
Изм.	Кол. уч.	Лист	№ док.	Подпись	Дата	
Директор						
Исполнитель						
Нижнее перекрытие				Стдия	Лист	Листов
-/-				АС	19	21
http://www.karkas-info.ru						

Согласовано

Ив. подл.	Подпись и дата	Возм. инв				

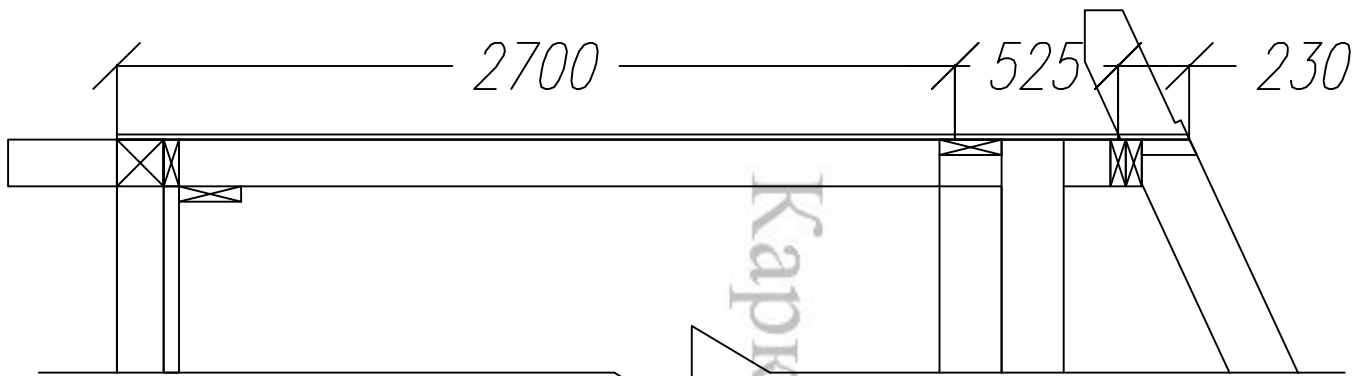



Каркасный Дом Обшивки Р. Кр. Инженерное бюро
<http://www.karkas-info.ru>

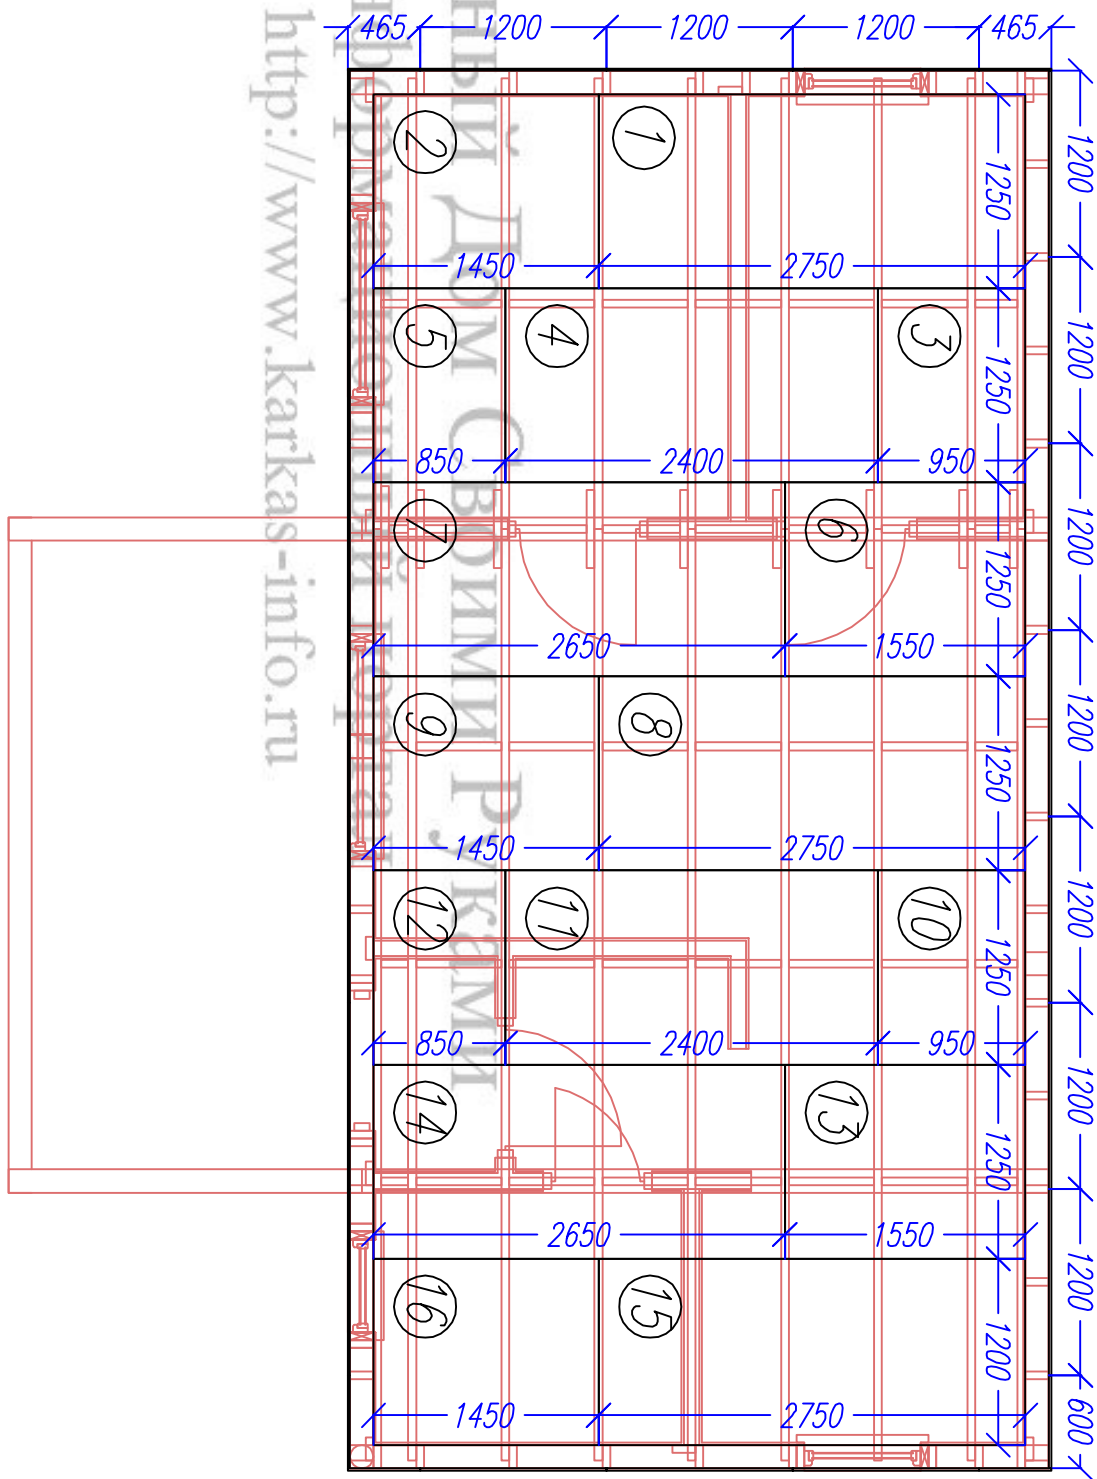

Изм.	Кол. уч.	Лист	№ док.	Подпись	Дата	Проект дома бунгало КД-33		
Директор						Настил ОСБ пола		
Исполнитель						Стадия	Лист	Листов
						АС	20	21
Расположение листов внешней обшивки						http://www.karkas-info.ru		

Согласовано

Ив. подл.	Подпись и дата	Возм. инв

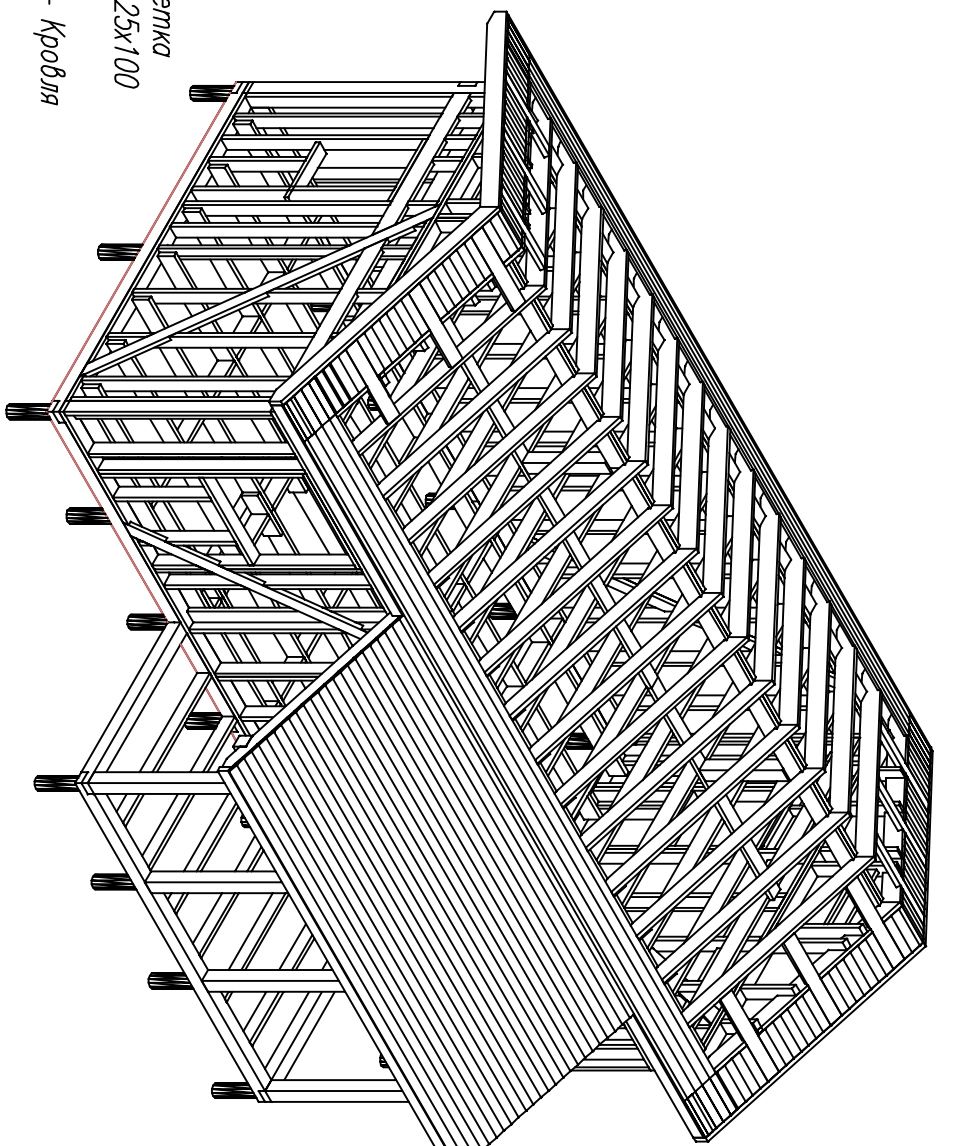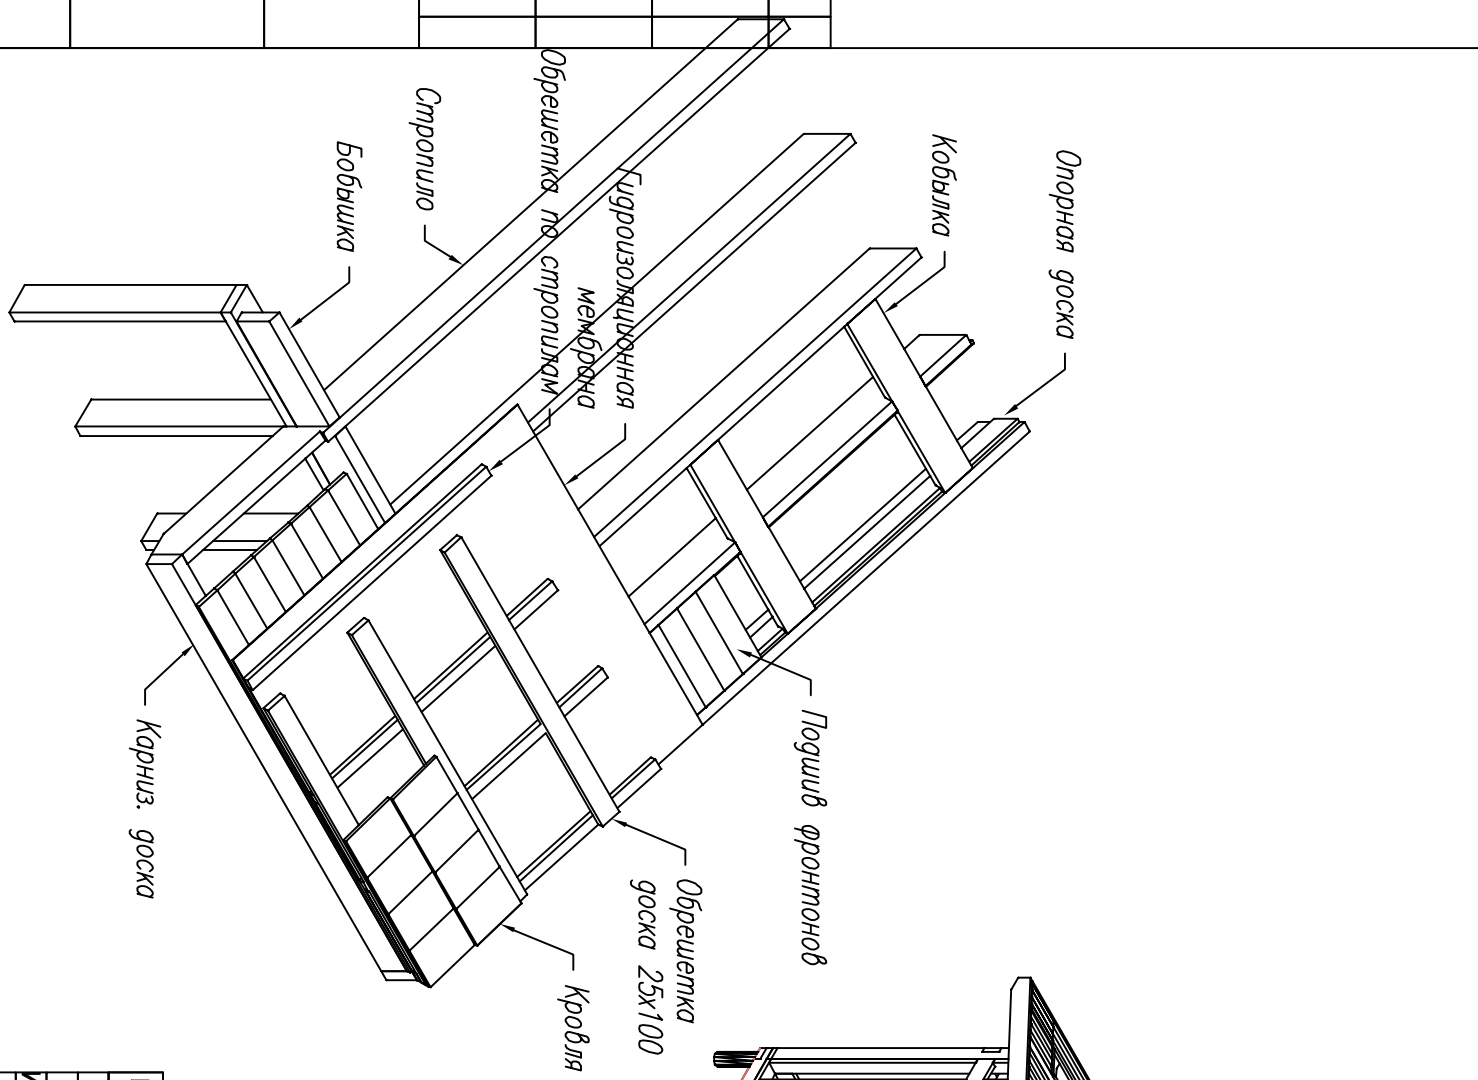

Изм.		Кол. уч.	Лист	№ док.	Подпись	Дата	Проект дома бунгало КД-33			
Директор							Схема пола.			
Исполнитель							Стадия	Лист	Листов	
							АС	21	21	
							Общий вид			http://www.karkas-info.ru