


Согласовано

Ив. подл.

Подпись и дата

Возм. инв

источник каркас—info.ru

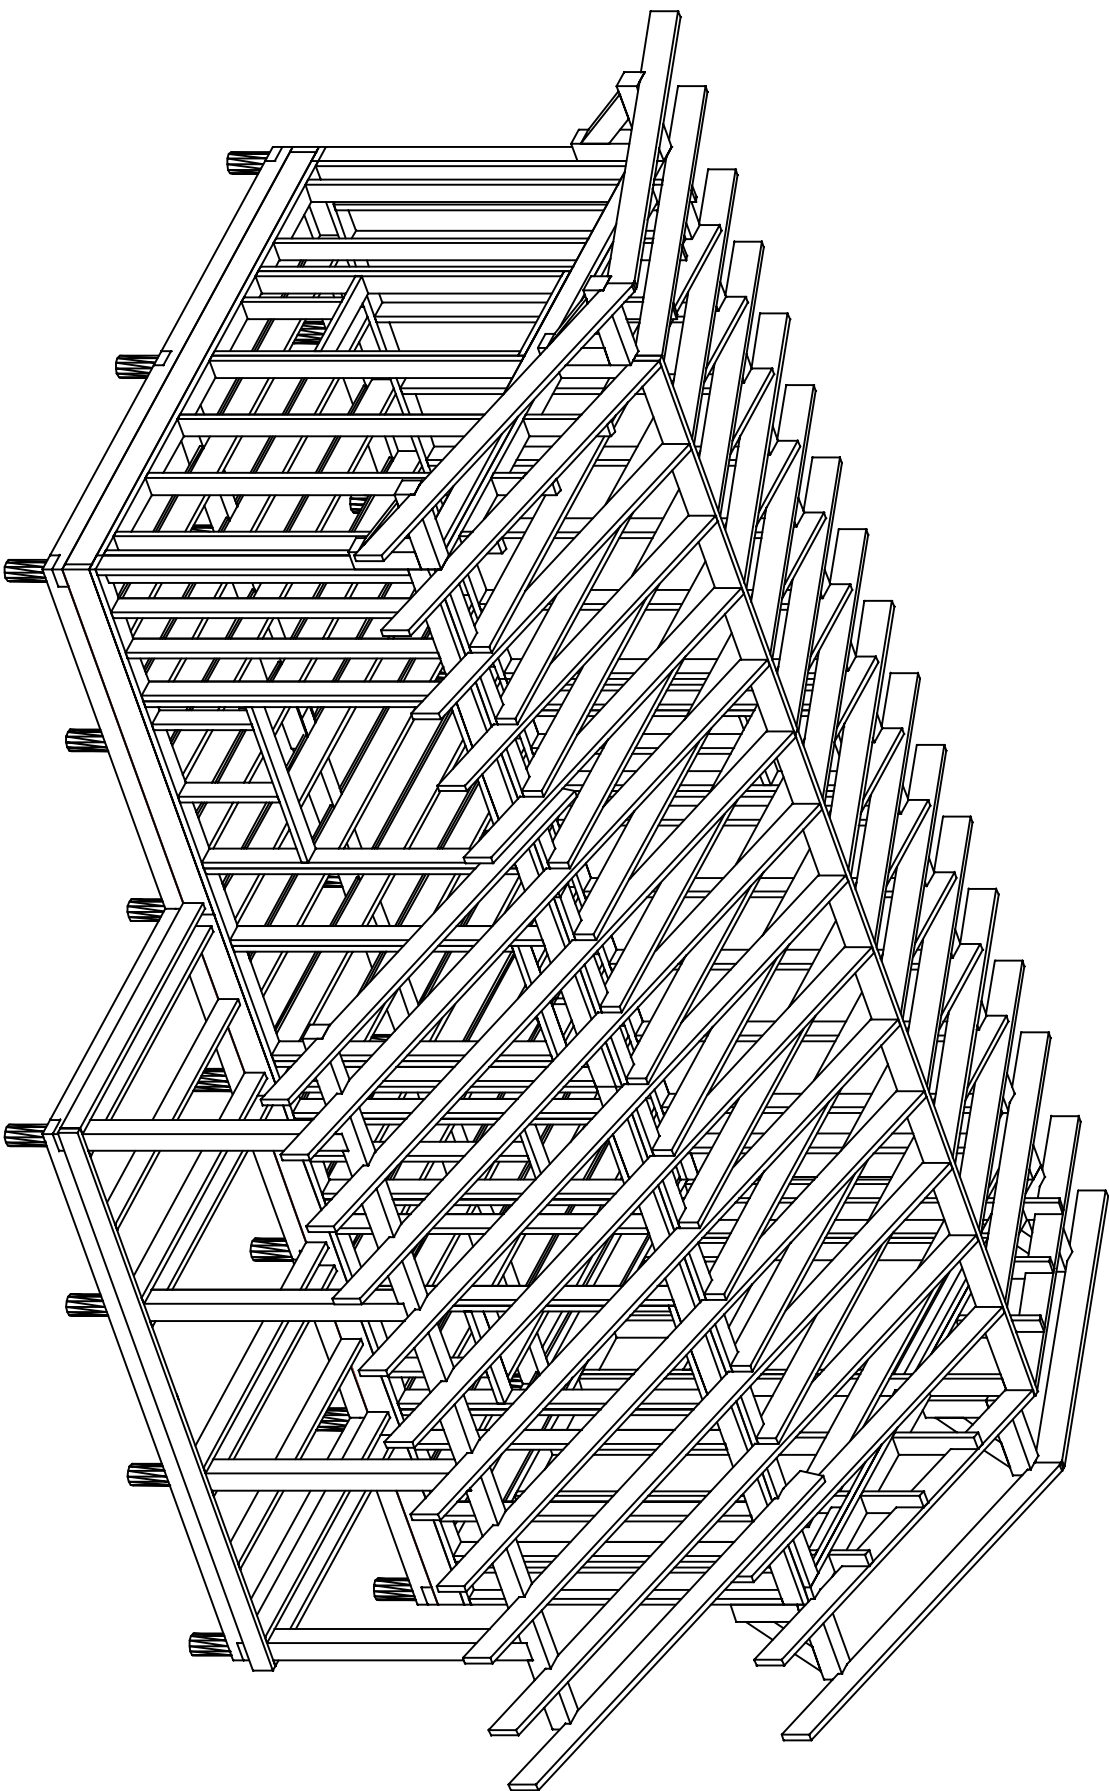


Проект огнезащитного гома КД-35,
общей площадью 35м2.

Согласовано				
Ив. подл.	Подпись и дата	Возм. инв		


Экспликация помещений первого этажа	
Ном.	Наименование
1	Терраса
2	Тамбур
3	Прихожая
4	Сан.узел
5	Кухня
6	Жилая комната
	Площадь помещений
	Площадь с террасой

Изм.	Кол.уч	Лист	Ведом.	Подпись	Дата	Дачный дом КД-35		
Директор						План дома		
Исполнитель								
						Стация		
						Лист	2	Листов
						АС	18	

* Внутренние перегородки 140мм - каркас из доски 40х100мм с обшивкой вагонкой

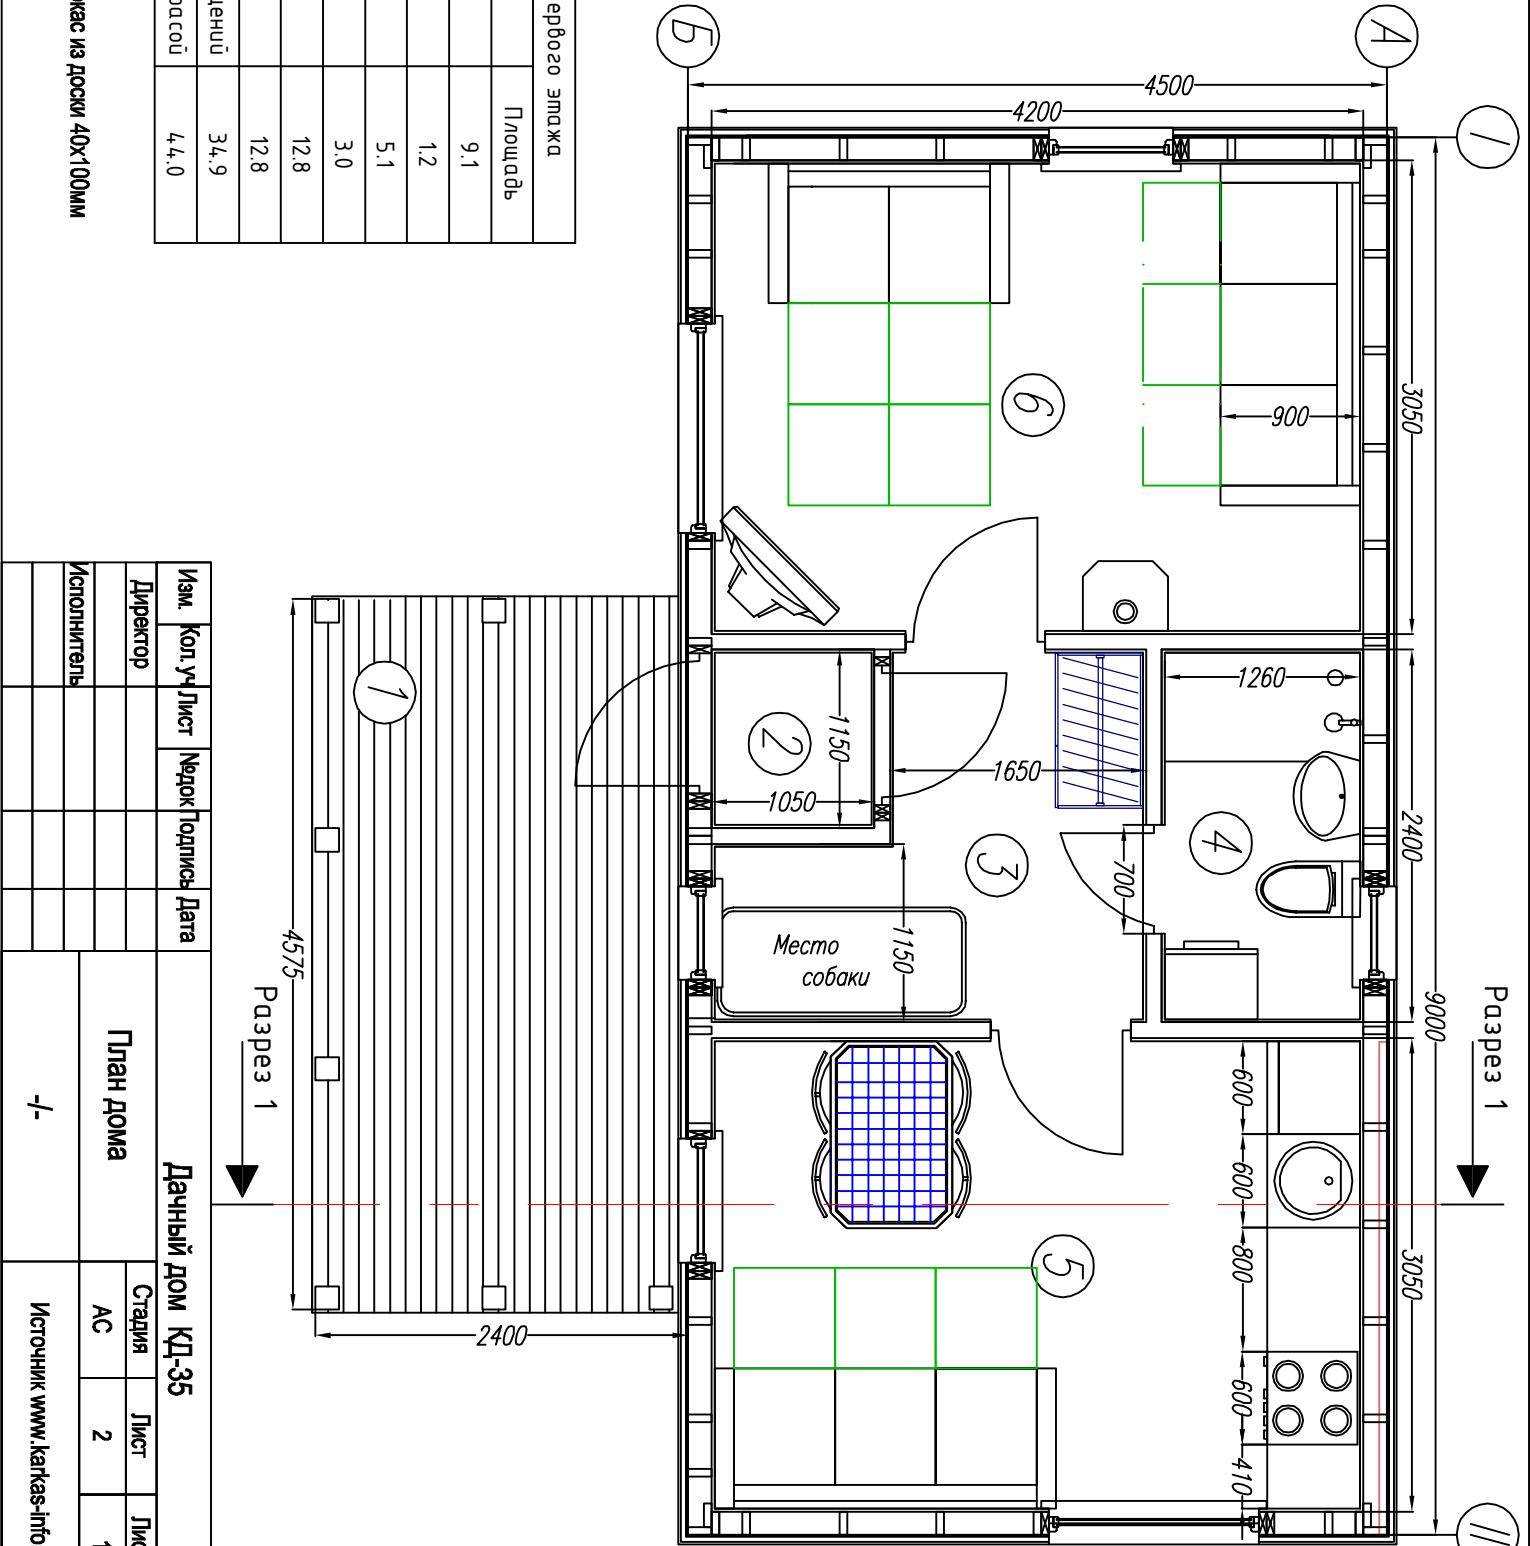


Согласовано				Ив. подл.	Подпись и дата	Возм. инв

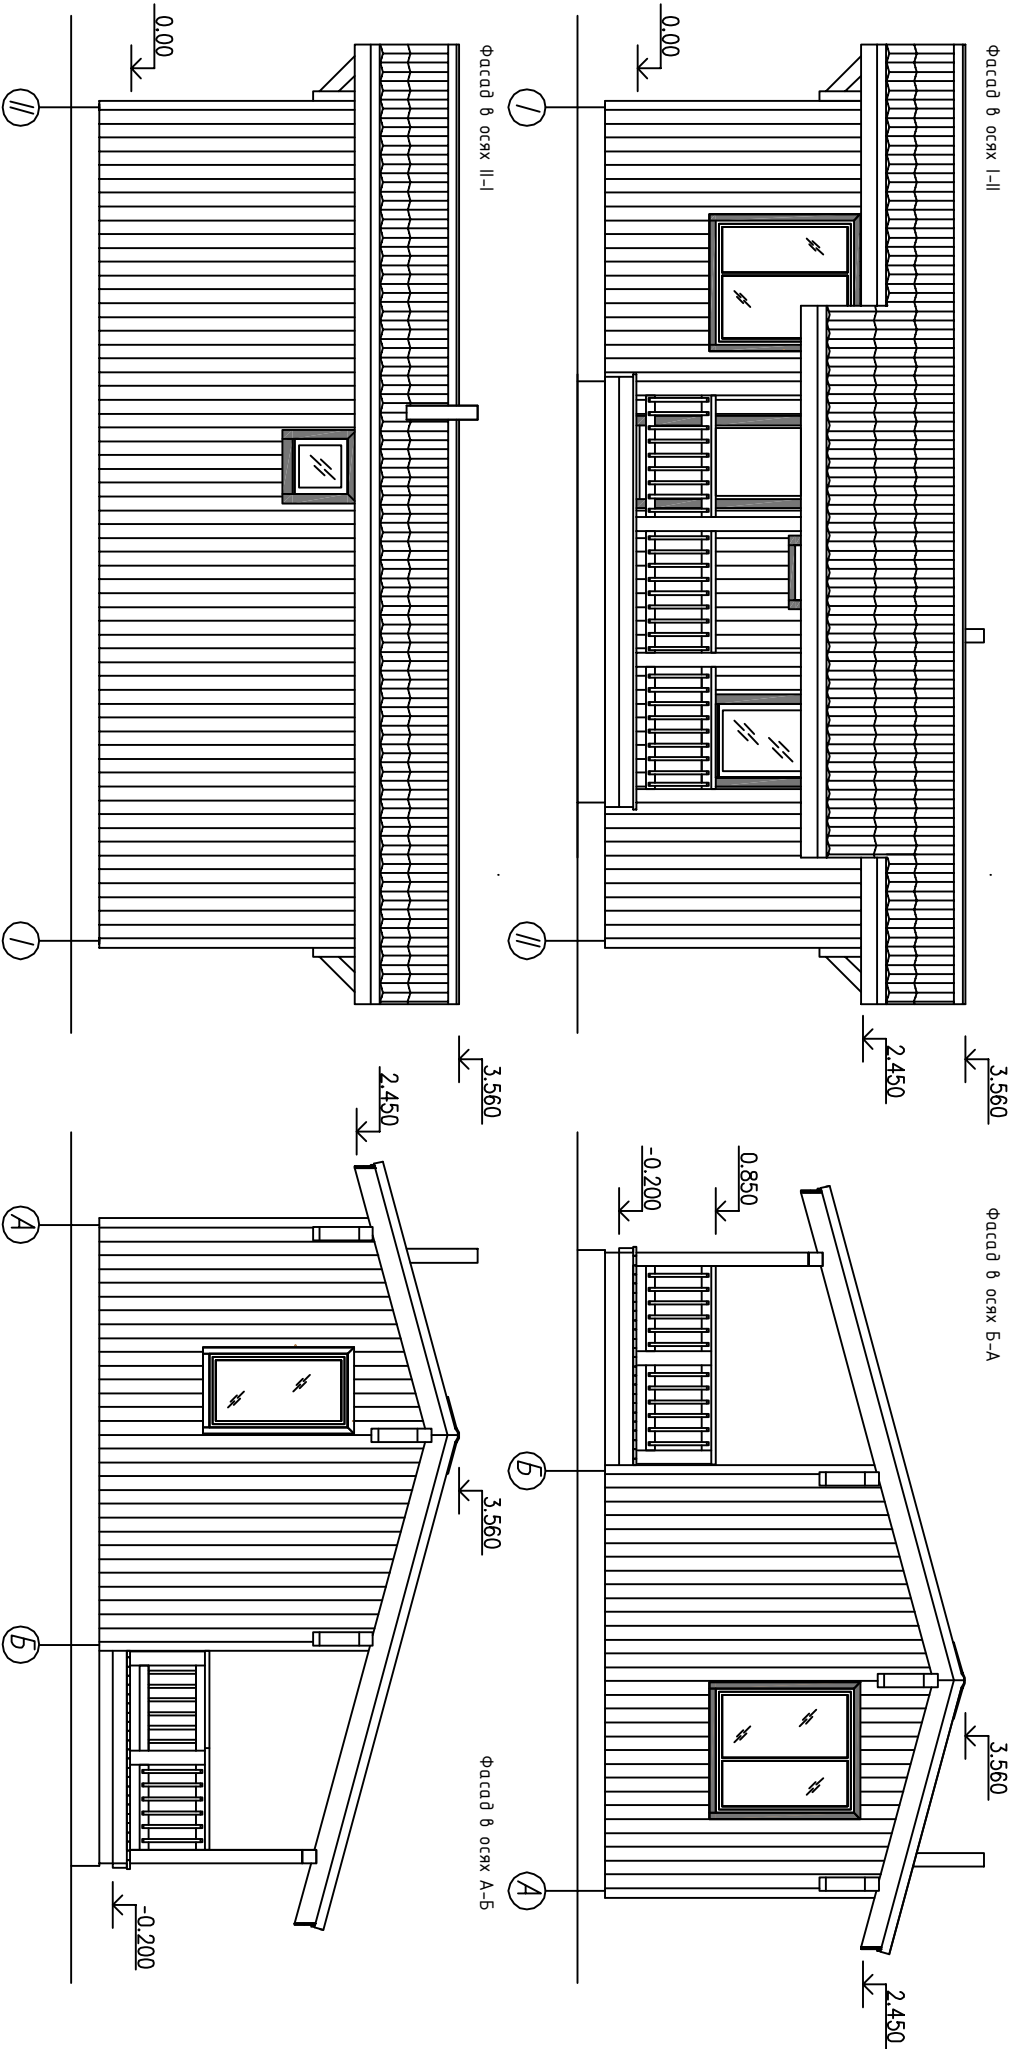

Дачный дом КД-35					
Изм.	Кол. уч	Лист	№ док	Подпись	Дата
Директор					
Исполнитель					
Фасады дома			-/-		
Стация					
АС			3	18	
Источник www.kafkas-info.ru					

Согласовано				
Ив. подл.	Подпись и дата	Возм. инв		

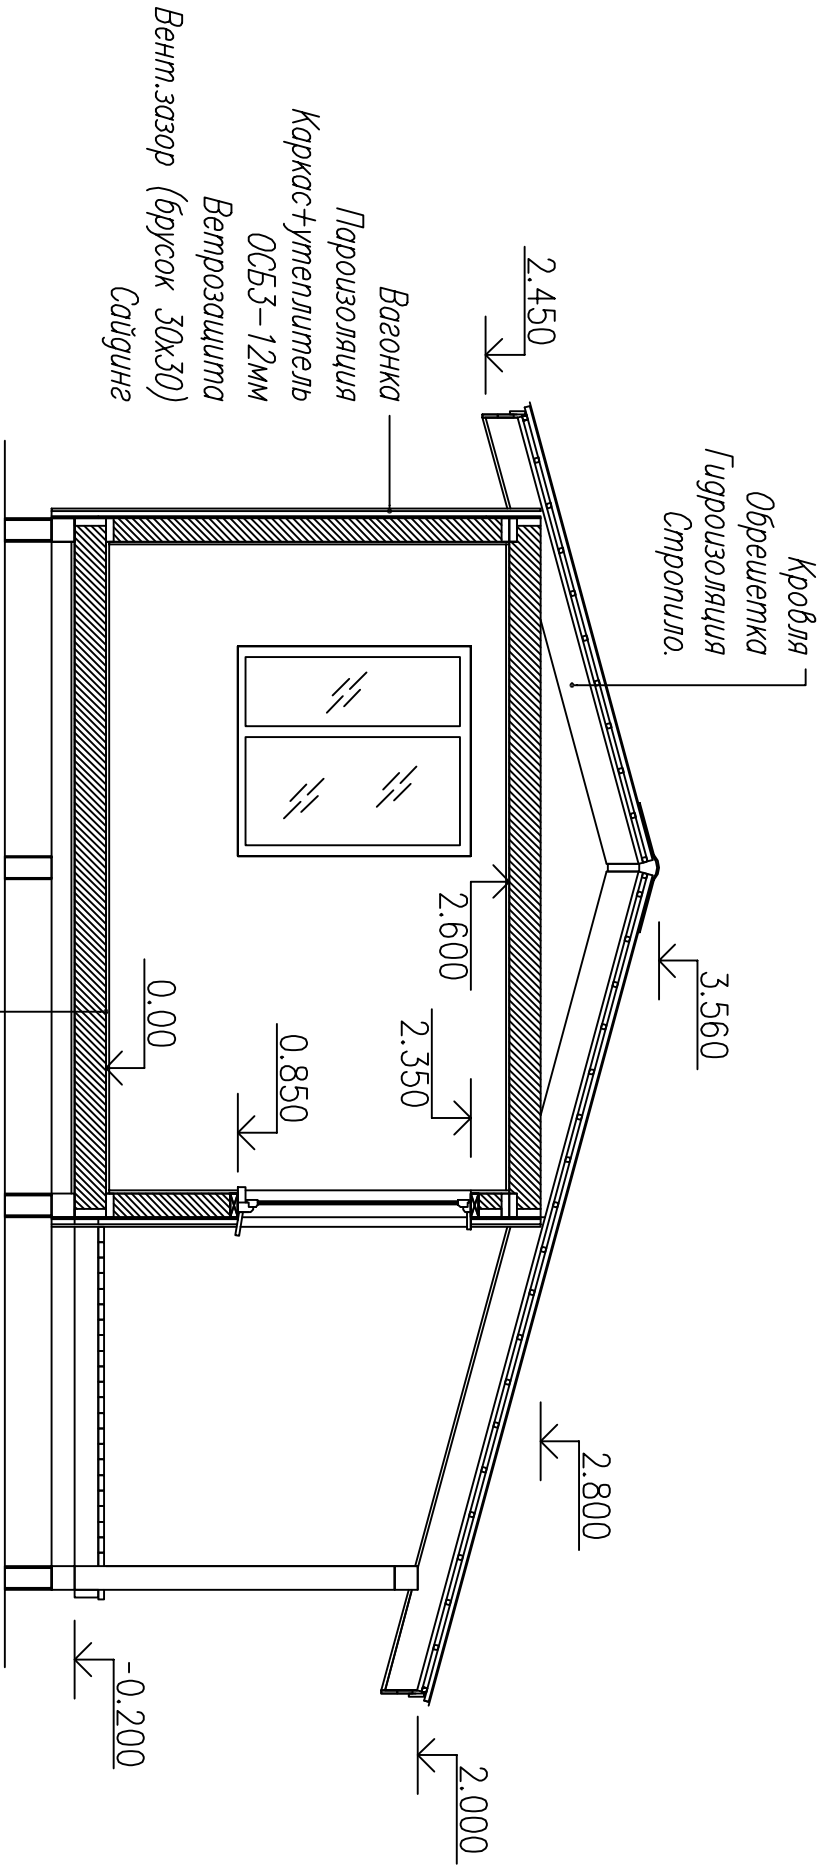


Чистовое покрытие пола
Настил ОСБ 22мм
Багги пола+утеплитель
Ветрозащитная мембрана
Черновой пол влагостойкая фанера бм


Изм.	Кол.уч	Лист	№док	Подпись	Дата	Дачный дом КД-35		
Директор						Разрез дома 1-1		
Исполнитель								
						Разрез дома 1-1		
-/-						Стадия	Лист	Листов
						АС	4	18
						Источник www.karkas-info.ru		

Согласовано			
Ив. подл.	Подпись и дата	Возм. инв	


Стена 3. Рама 3-1

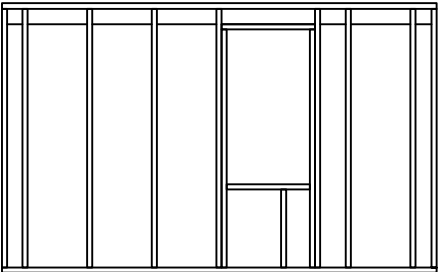




Стена 1. Рама 1-1

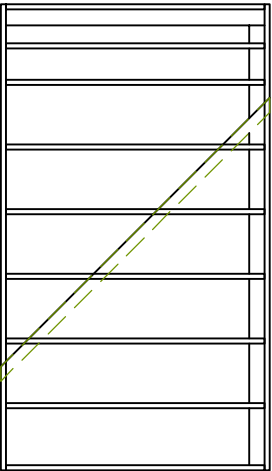


Стена 1. Рама 1-2

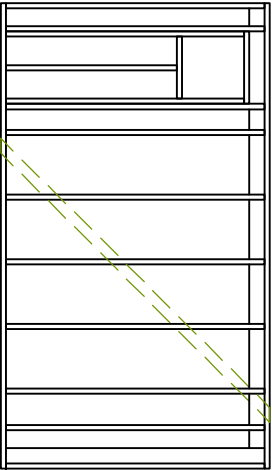

Стена 4. Рама 4-1

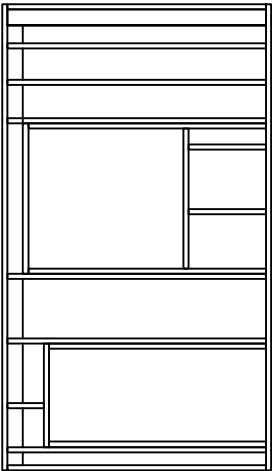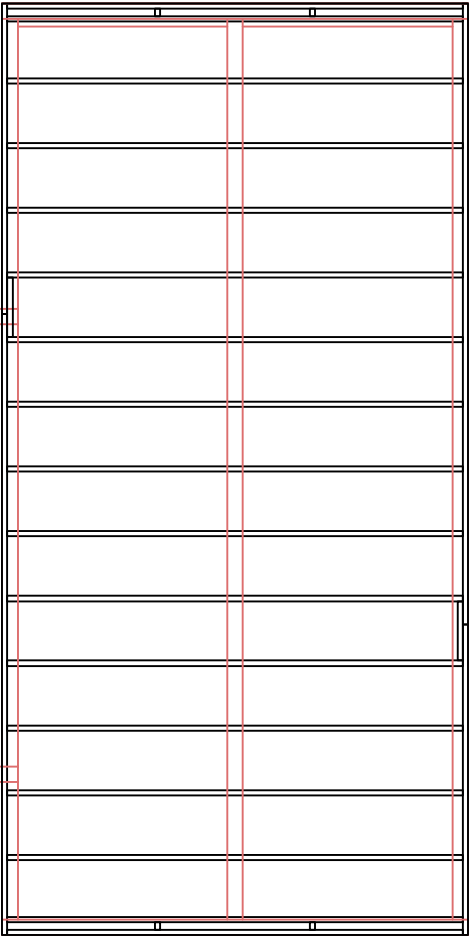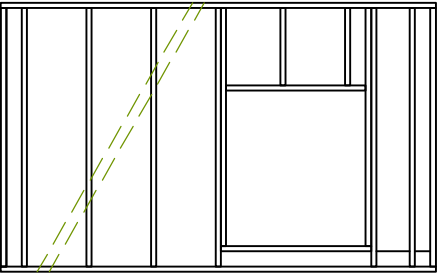


Стена 2. Рама 2-1

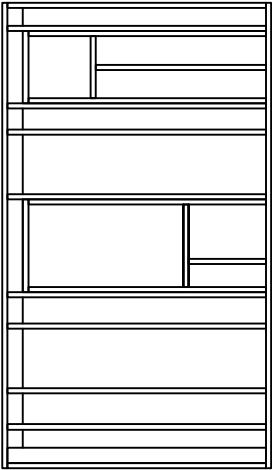

Стена 2. Рама 2-1

Изм.	Кол. уч.	Лист	№ док.	Подпись	Дата	Дачный дом с мансардой КД-35			
Директор						Раскладка стен первого этажа			
Исполнитель									
						-/-			
						Стадия	Лист	Листов	Источник www.kafkas-info.ru
						АС	5	18	

Согласовано				Ив. подл.	Подпись и дата	Возм. инв

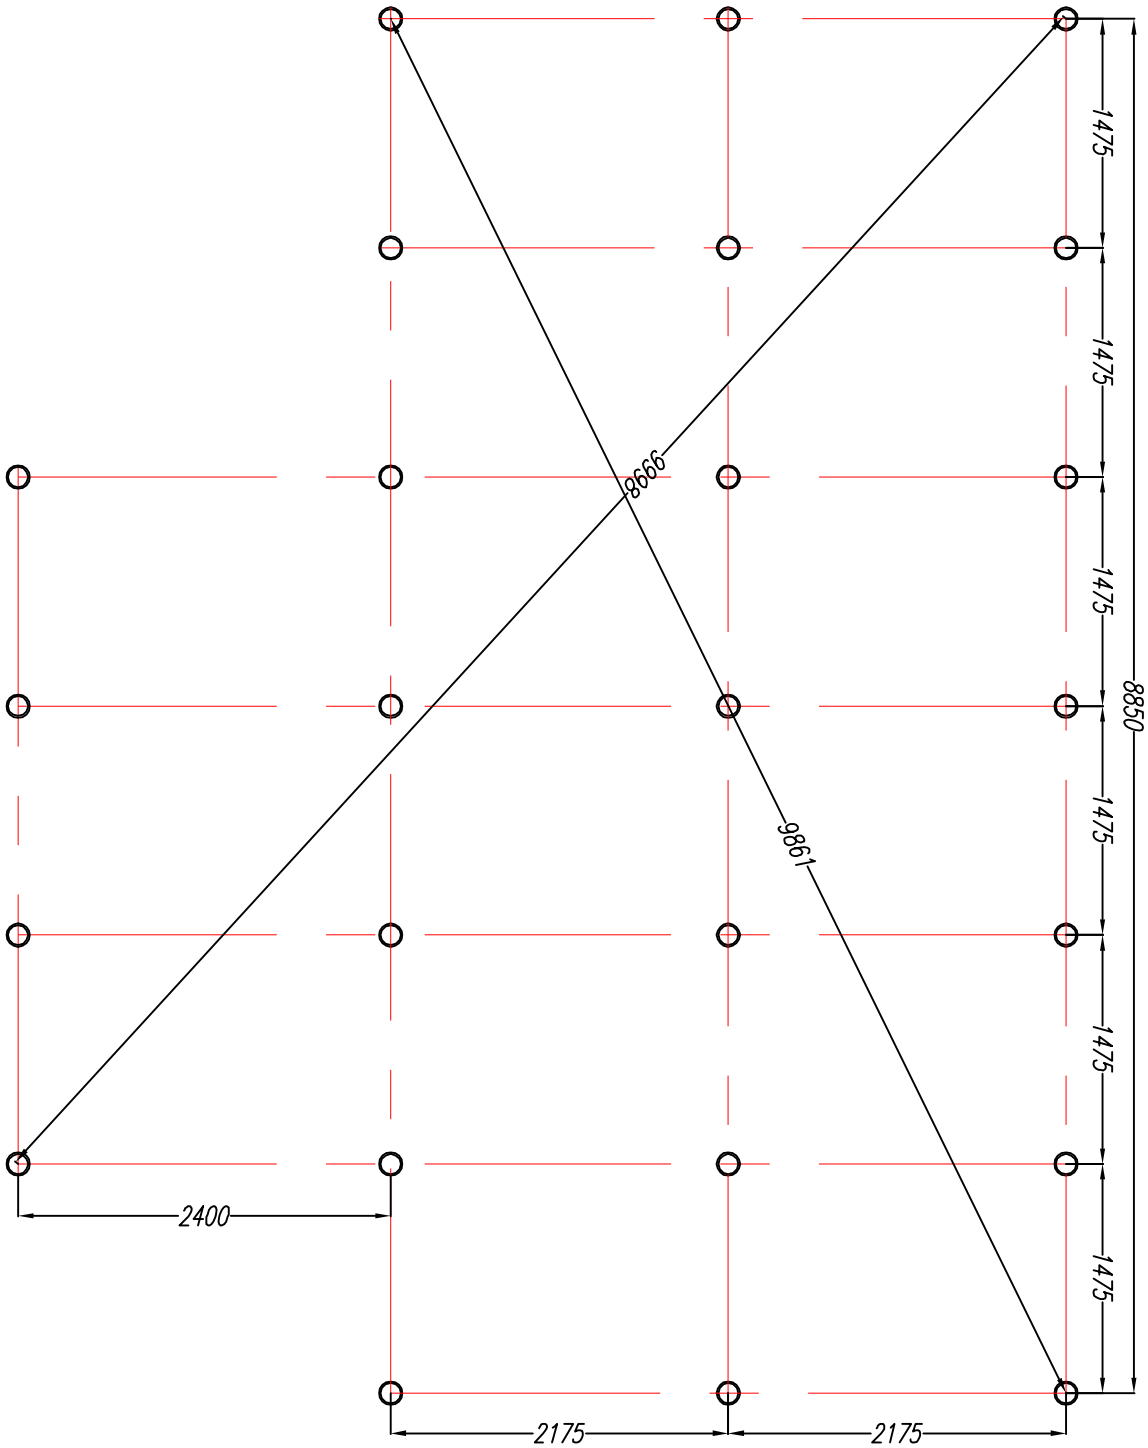

Дачный дом КД-35									
Изм.	Кол. уч.	Лист	Недок	Подпись	Дата				
Директор						План свайного			
						поля			Стация
Исполнитель									Лист
									Листов

Дачный дом КД-35							
Изм.	Коп. уч	Лист	№док	Подпись	Дата		
Директор							
Исполнитель							
Обяззка свай.					Стация	Лист	Листов
					АС	7	18
-/					Источник www.kafkas-info.ru		

Общий вид обвязки свай.

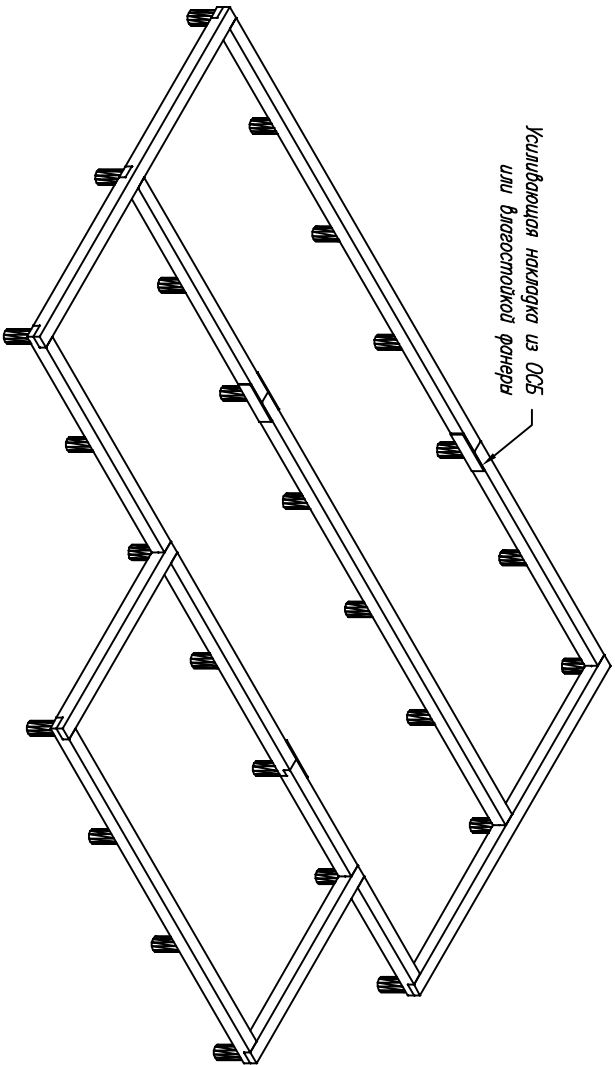


Схема пола.



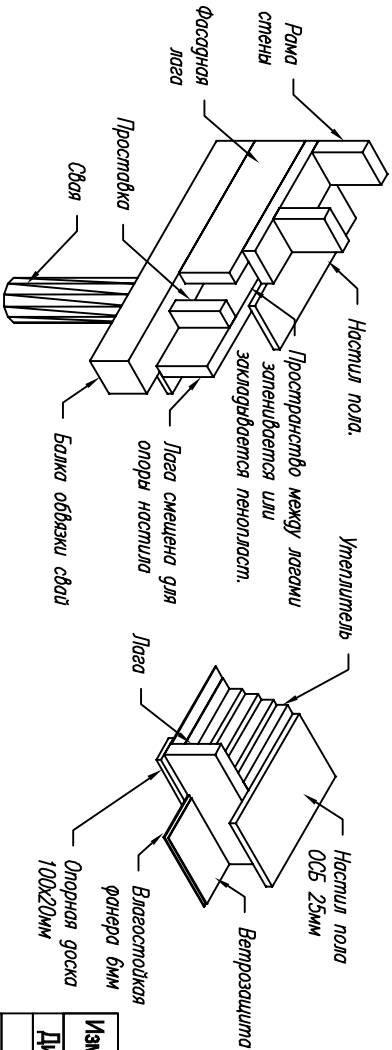


Схема крайних лаг пола.


Балка обвязки 1. 2шт.

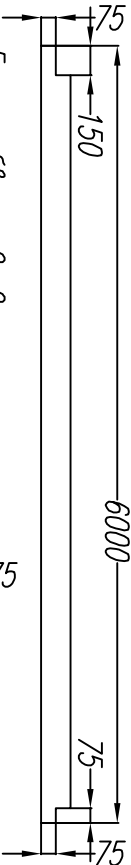


Балка обвязки 2. 2шт.

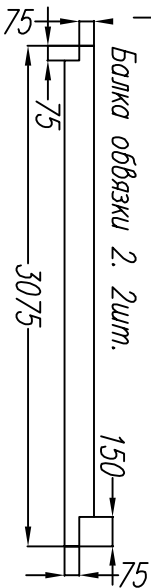


Балка обвязки 3. 1шт.

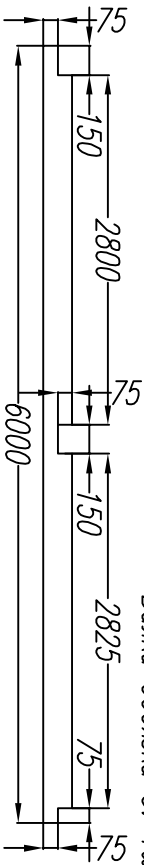

Балка обвязки 4. 1шт.

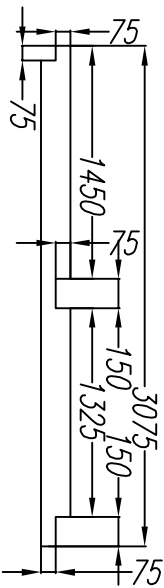


Балка обвязки 5. 1шт.

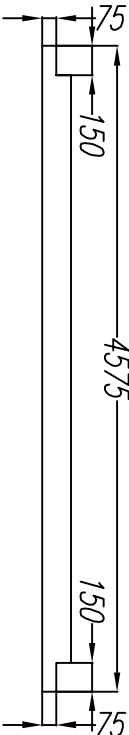

Балка обвязки 6. 2шт.



Балка обвязки 7. 2шт.

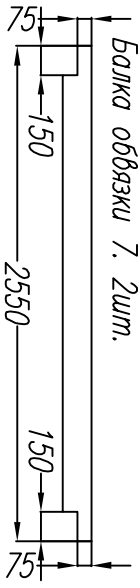

Изм.		Кол.уч	Лист	№док	Подпись	Дата	Дачный дом КД-35		
Директор							Балки обвязки		
Исполнитель									
							Стация		
							АС	Лист	Листов
							8		18
							Источник www.kafkas-info.ru		

Пространство между крайними балками заполняем монтажной пеной для наружных работ или закладываем пенопласт.

Technical drawing of a rectangular structure, likely a frame or panel, with dimensions and a table.

Dimensions:

- Overall width: 3000
- Overall height: 6000
- Internal width segments: 575, 575, 575, 575, 575, 575, 550
- Internal height segments: 4400, 1500

Table:


Изм.	Кол. уч.	Лист	Недок.	Подпись	Дата
Директор					
Исполнитель					

Ба

Дачный дом КД-35			
Длики обвязки	Стальная	Лист	Листов
-/-	АС	9	18


Источник www.kafkas-info.ru

Стена 1. Рама 1-1

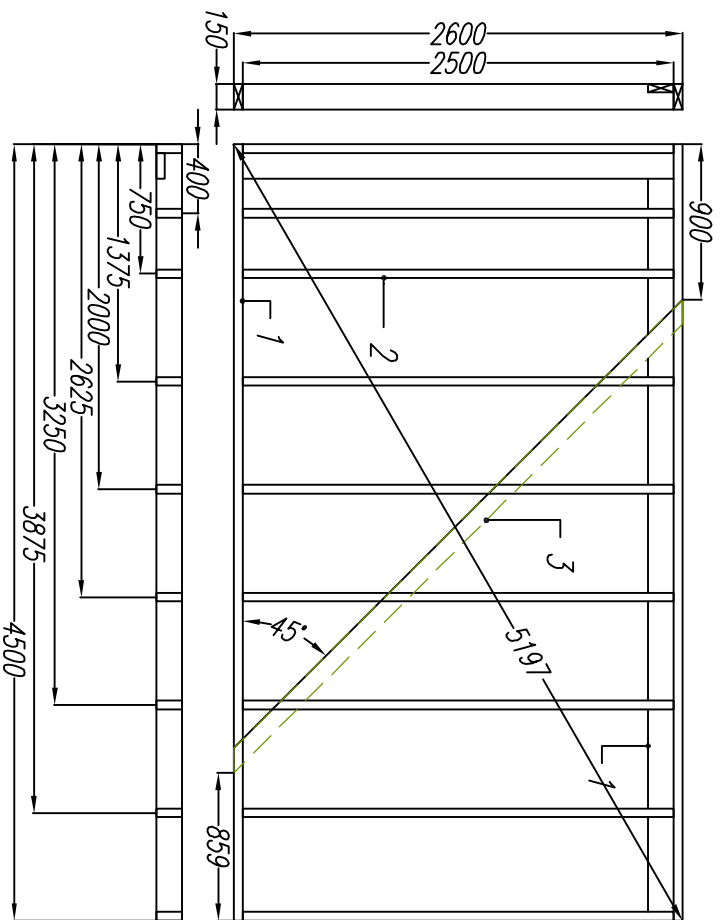

Раскрой Стена 1-1.			
Ном.	Наименование.	Размер.	Шт.
1	Лежень.	4500х150х50	3
2	Стойка	2500х150х50	9
3	Укос	3800х100х40	1

Стена 1. Рама 1-2

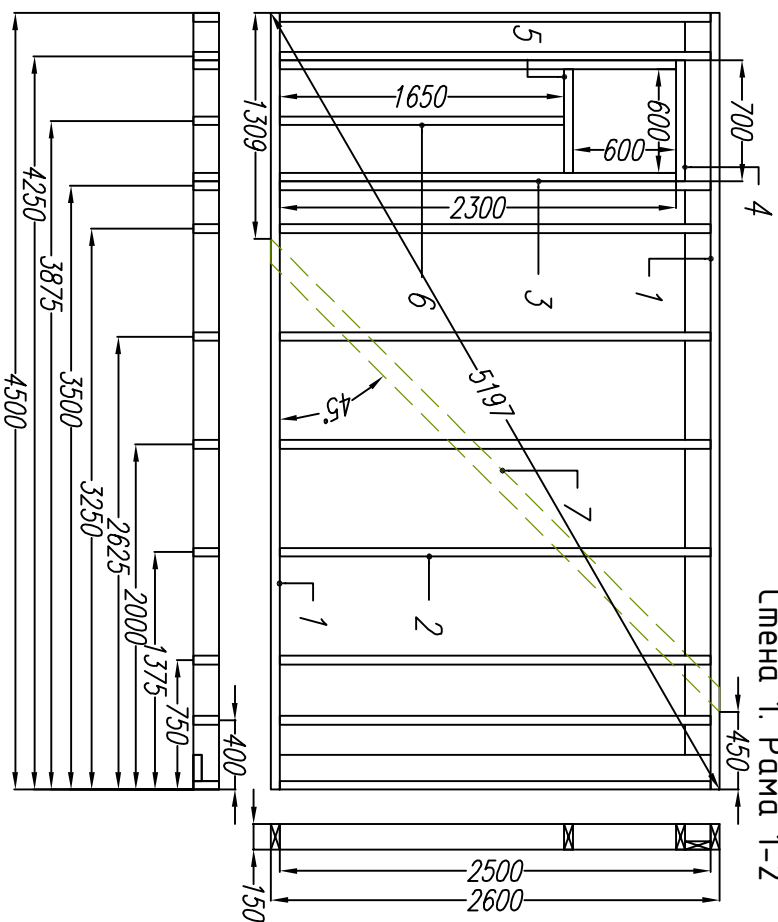

Раскрой Стена 1-2.			
Ном.	Наименование.	Размер.	Шт.
1	Лежень.	4500х150х50	3
2	Стойка	2500х150х50	11
3	Стойка	2300х150х50	2
4	Болка	700х150х50	1
5	Болка	600х150х50	1
6	Стойка	1650х150х50	1
7	Укос	3800х100х40	1

Согласовано

Возм. инв

Подпись и дата

Ив. подл.

Дачный дом КД-35

План свайного
поля

-/-

Источник www.kafkas-info.ru

Изм.	Кол.уч	Лист	Недок	Подпись	Дата
Директор					
Исполнитель					

Стадия

Лист


Листов

АС




10

18

Стена 2. Рама 2-1

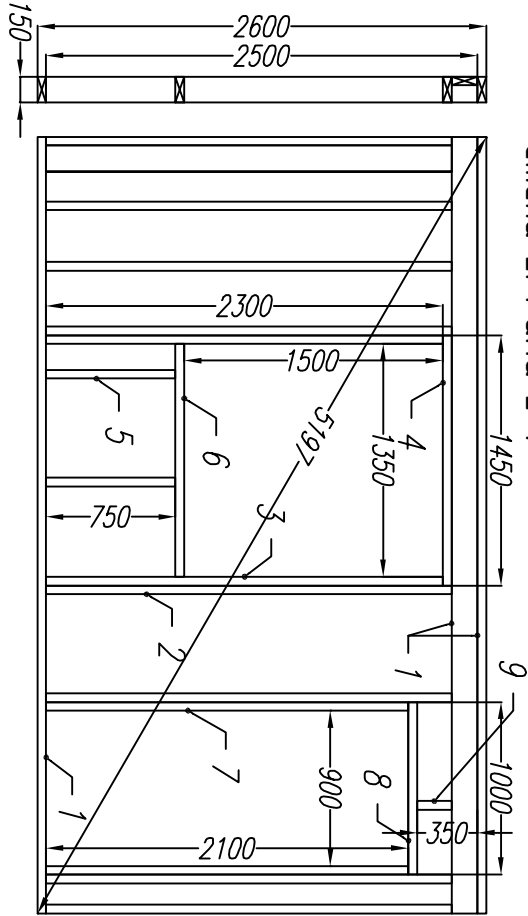

Стена 2. Рама 2-1

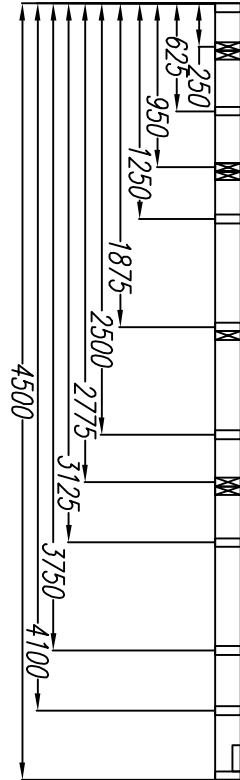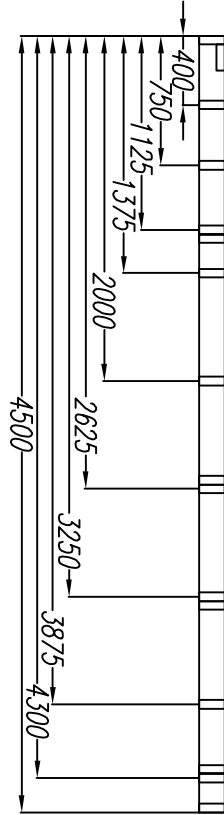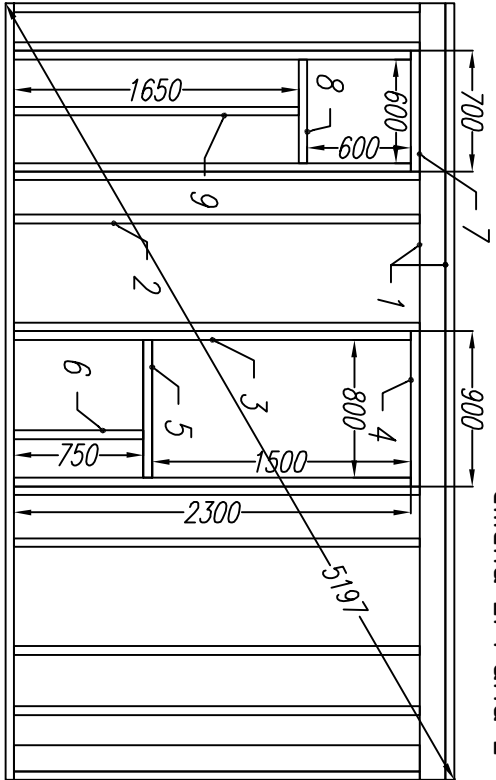

Согласовано


Ив. подл.	Подпись и дата	Возм. инв

Раскрой. Стена 2-1.		
Ном.	Наименование.	Размер.
1	Лежень.	4500x150x50
2	Стойка	2500x150x50
3	Стойка	2300x150x50
4	Болка	1450x150x50
5	Болка	750x150x50
6	Болка	1350x150x50
7	Стойка	2100x150x50
8	Болка	1000x150x50
9	Стойка	350x150x50


Раскрой. Стена 2-2.		
Ном.	Наименование.	Размер.
1	Лежень.	4500x150x50
2	Стойка	2500x150x50
3	Стойка	2300x150x50
4	Болка	900x150x50
5	Болка	800x150x50
6	Болка	750x150x50
7	Болка	700x150x50
8	Болка	600x150x50
9	Стойка	1650x150x50

Изм.	Кол. уч.	Лист	Недок.	Подпись	Дата	Дачный дом КД-35					
						Стадия			Лист	Листов	
Директор						План свайного поля			АС	11	18
Исполнитель											
						-/-			Источник www.kafkas-info.ru		

Стена 3. Рама 3-1

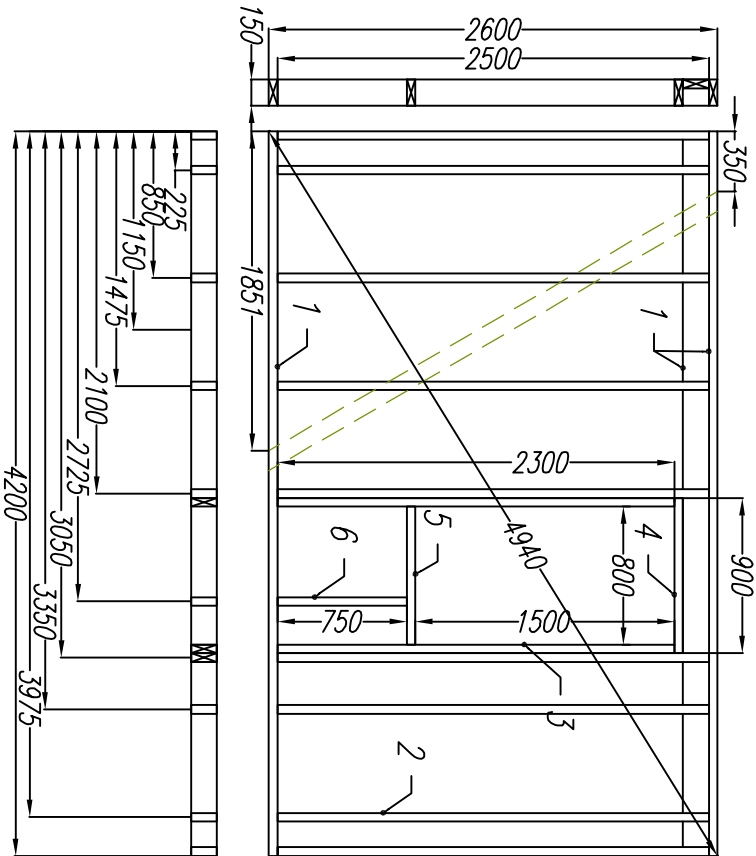

Стена 4. Рама 4-1

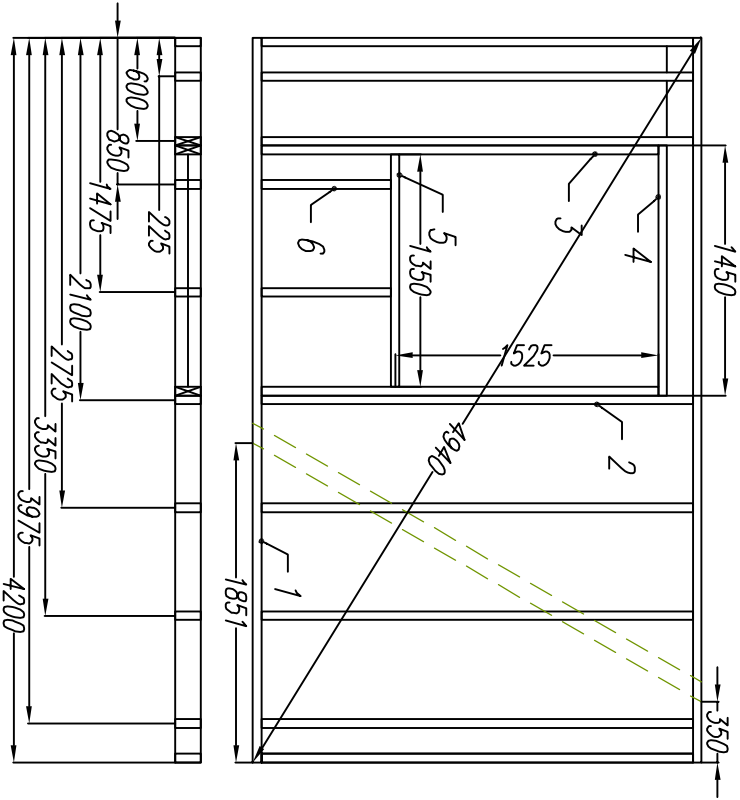

Согласовано

Ив. подл. Подпись и дата Возм. инв

Раскрой. Стена 3-1

Ном.	Наименование.	Размер.	Шт.
1	Лежень.	4200х150х50	3
2	Стойка	2500х150х50	9
3	Стойка	2300х150х50	2
4	Балка	900х150х50	1
5	Балка	800х150х50	1
6	Балка	750х150х50	1
7	Укос	3200х100х40	1



Раскрой. Стена 4-1

Ном.	Наименование.	Размер.	Шт.
1	Лежень.	4200х150х50	3
2	Стойка	2500х150х50	8
3	Стойка	2300х150х50	2
4	Балка	1450х150х50	1
5	Балка	1350х150х50	1
6	Балка	750х150х50	2
7	Укос	3200х100х40	1

Дачный дом КД-35

Изм.	Кол. уч.	Лист	№ док.	Подпись	Дата	План свайного поля			Стadia	Лист	Листов
Директор									АС	12	18
Исполнитель											
						-/-			Источник www.kafkas-info.ru		

Верхняя обвязка стен.

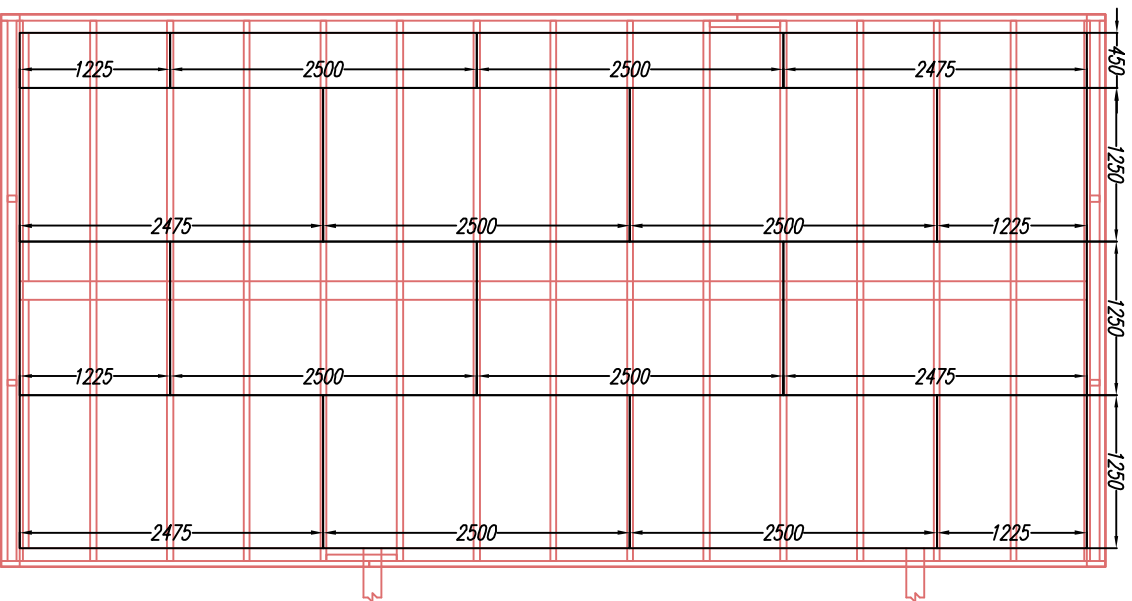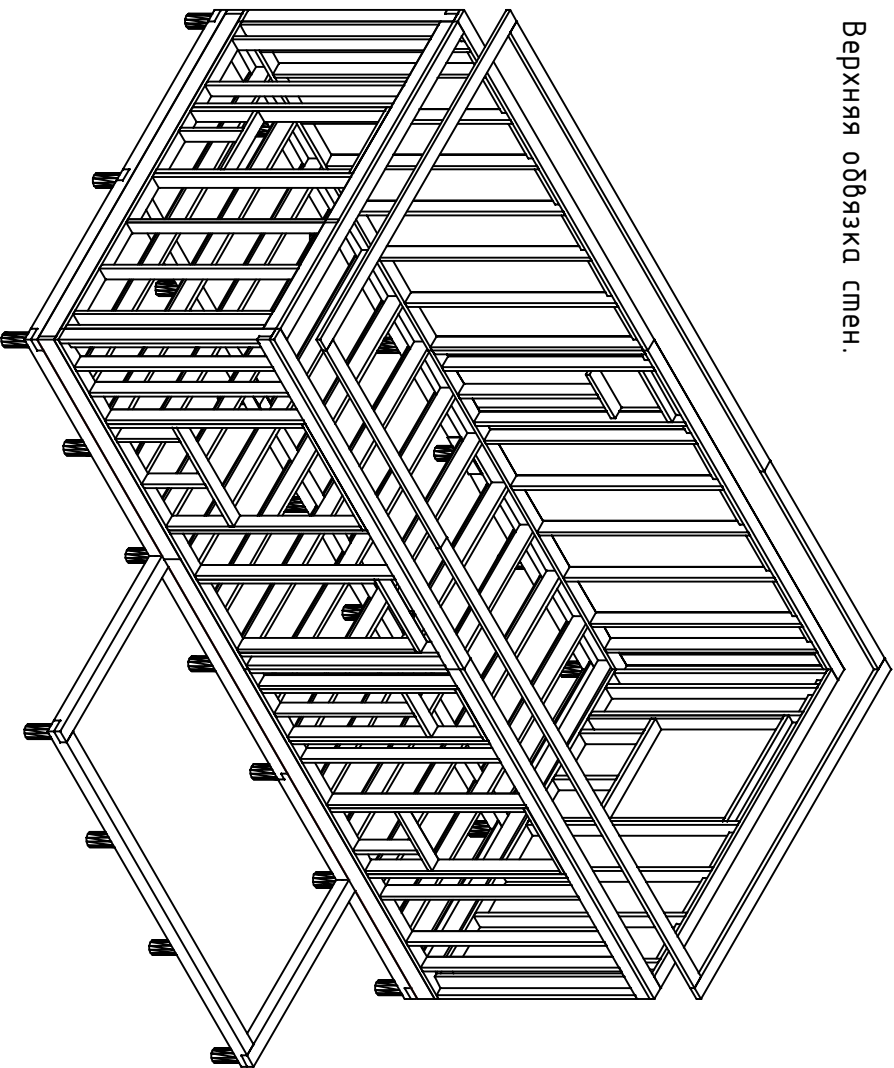


Раскрой.Верхняя обвязка.			
Ном.	Наименование.	Размер.	Шт.
1	Балка	6000х150х50	2
2	Балка	4500х150х50	2
3	Балка	2700х150х50	2


Согласовано			
Ив. подл.	Подпись и дата	Возм. инв	

Изм.	Кол.уч	Лист	№док	Подпись	Дата	Дачный дом КД-35		
Директор						Верхняя обвязка.		
Исполнитель						Настил пола.		
						АС		
						13		
						Листов		
						18		
						Источник www.kafkas-info.ru		


Раскрой. Терраса			
Ном.	Наименование.	Размер.	Шт.
1	Стойка	2060х150х150	4
2	Опорная балка	6000х150х150	1
3	Лага	2388х150х50	11
4	Фасадная доска	4575х150х50	1
5	Опорная доска	4275х150х50	1

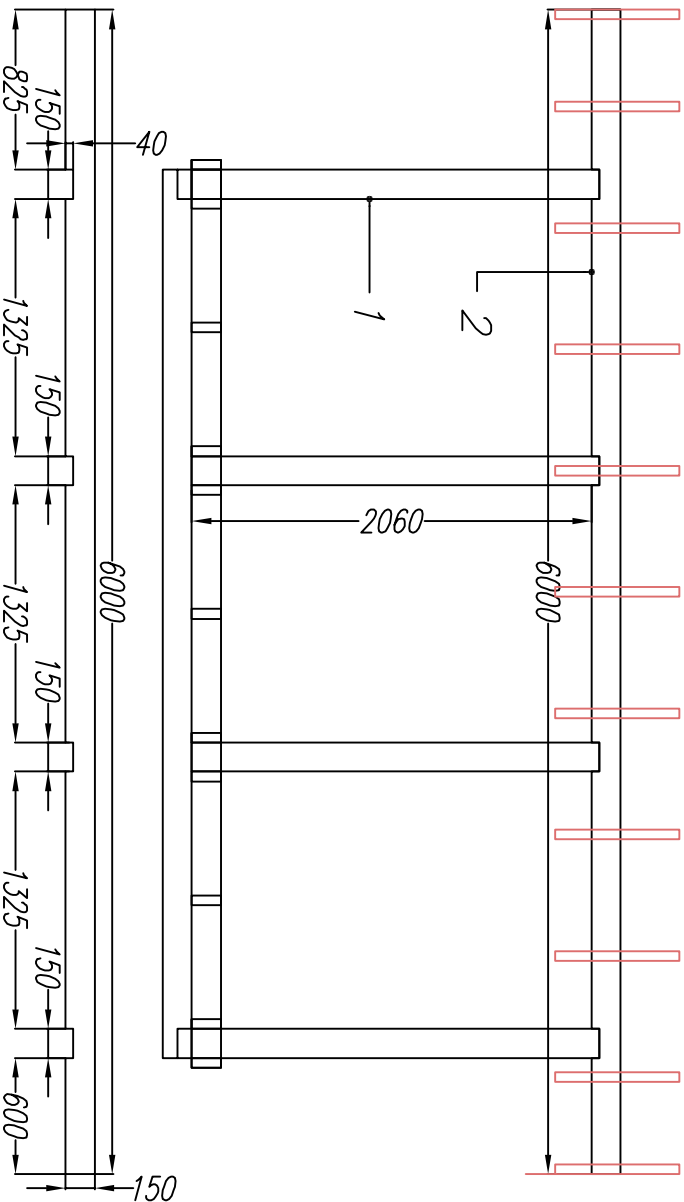

Узлы террасы





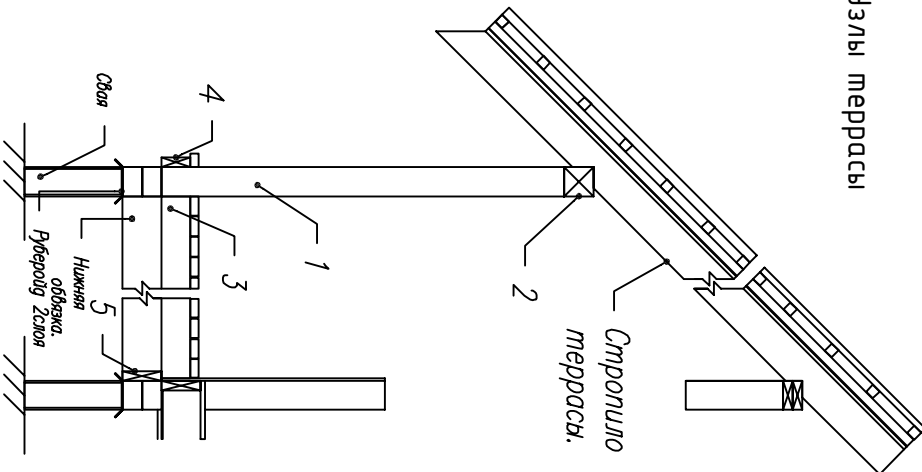


Согласовано			
Ив. подл.	Подпись и дата	Возм. инв	

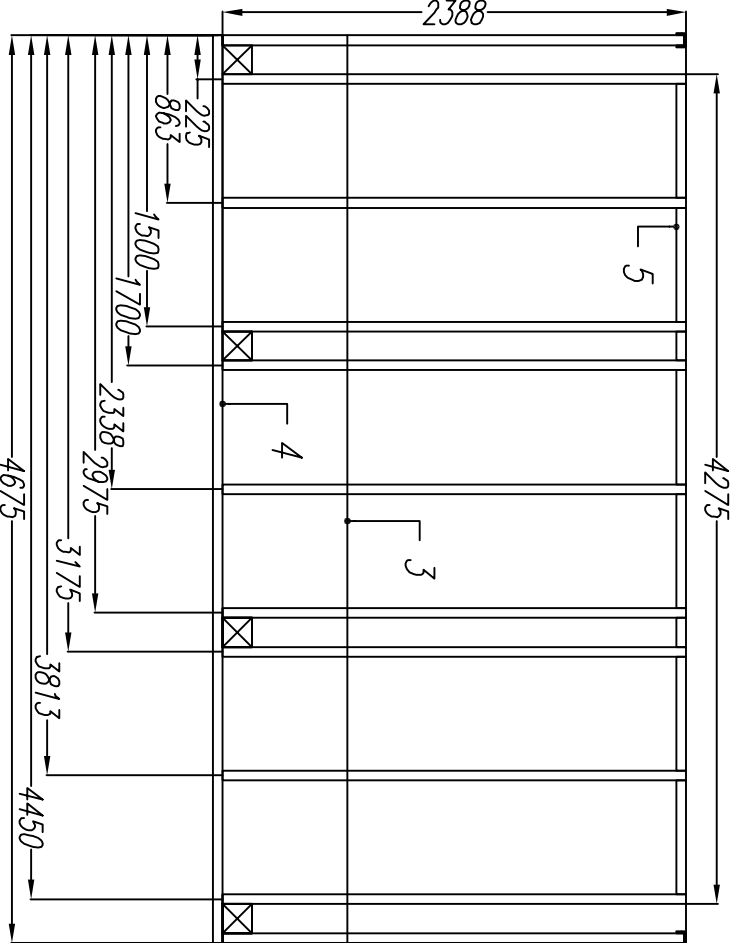

Изм.	Кол.уч	Лист	№док	Подпись	Дата	Дачный дом		
Директор						Терраса		
Исполнитель						АС		
						Лист 14		
						Листов 18		
						Источник www.kafkas-info.ru		



Фронтон.

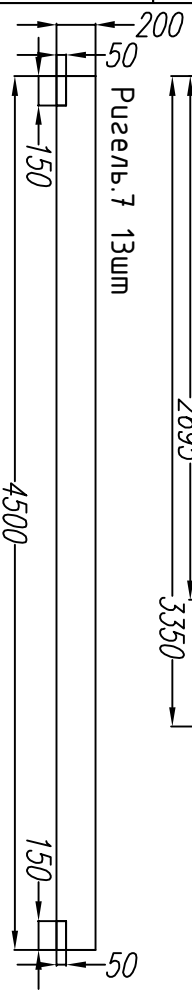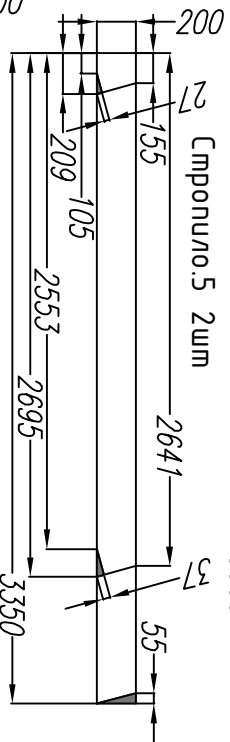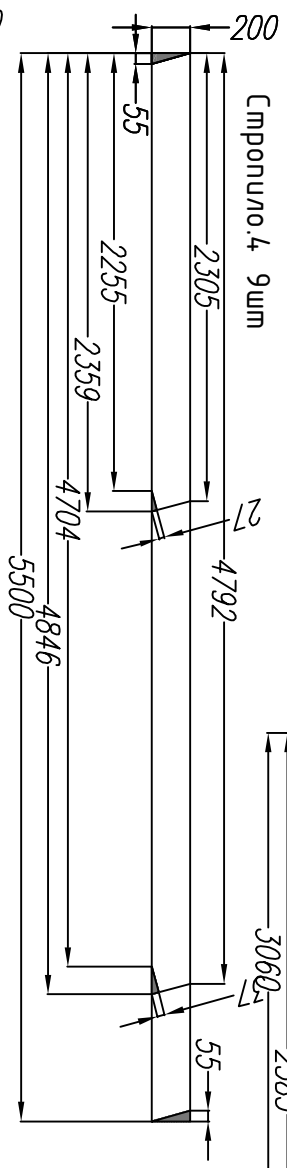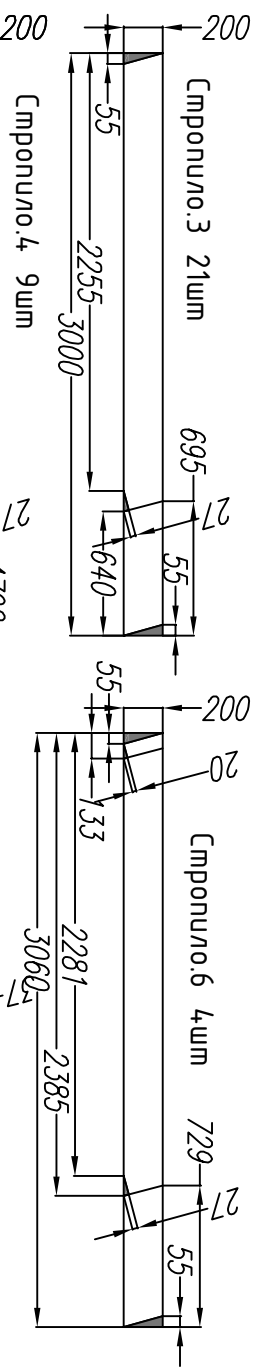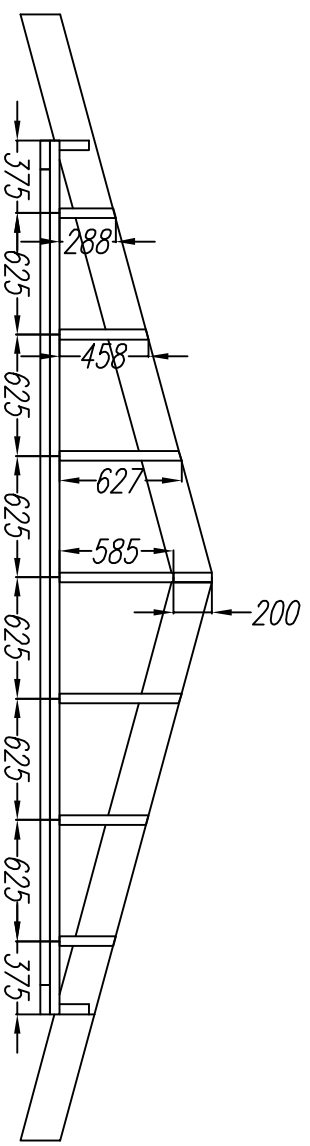

Согласовано			
Ив. подл.	Подпись и дата	Возм. инв	

Изм.	Кол.уч	Лист	№ док	Подпись	Дата	Дачный дом КД-35		
Директор						Стропила. Узлы.		
Исполнитель								
						-		
						Стация	Лист	Листов
						АС	16	18
						Источник www.kafkas-info.ru		

Согласовано			
Ив. подл.	Подпись и дата	Возм. инв	

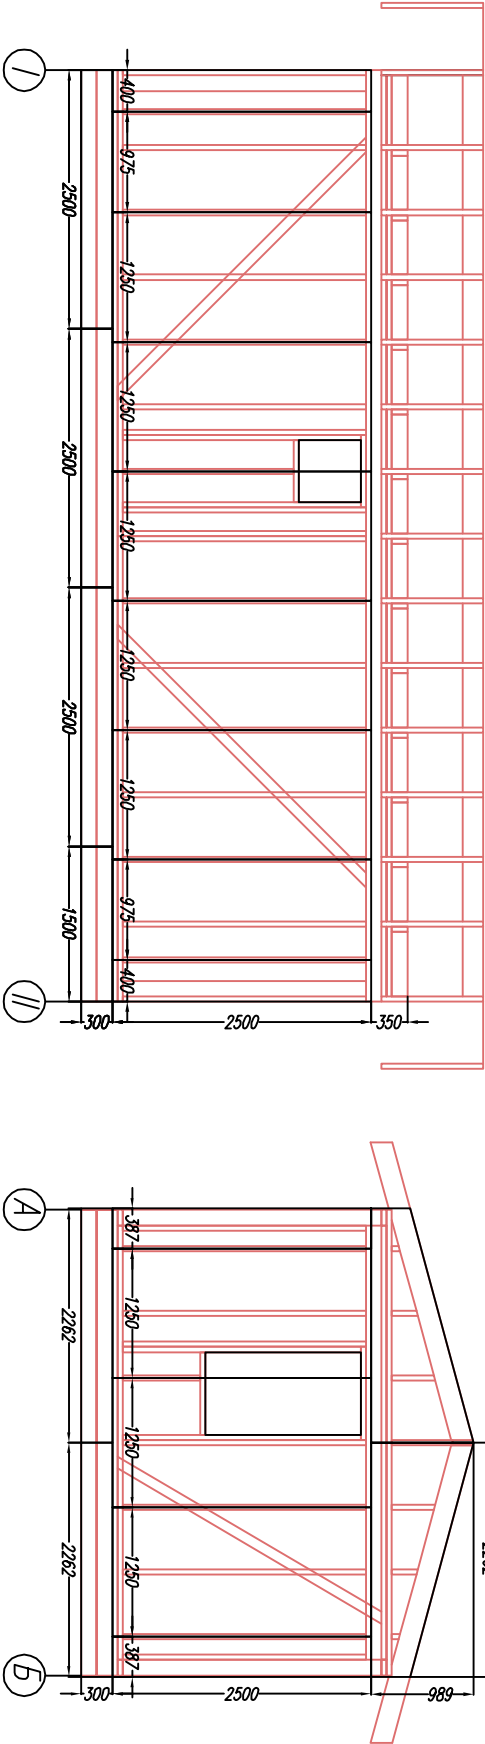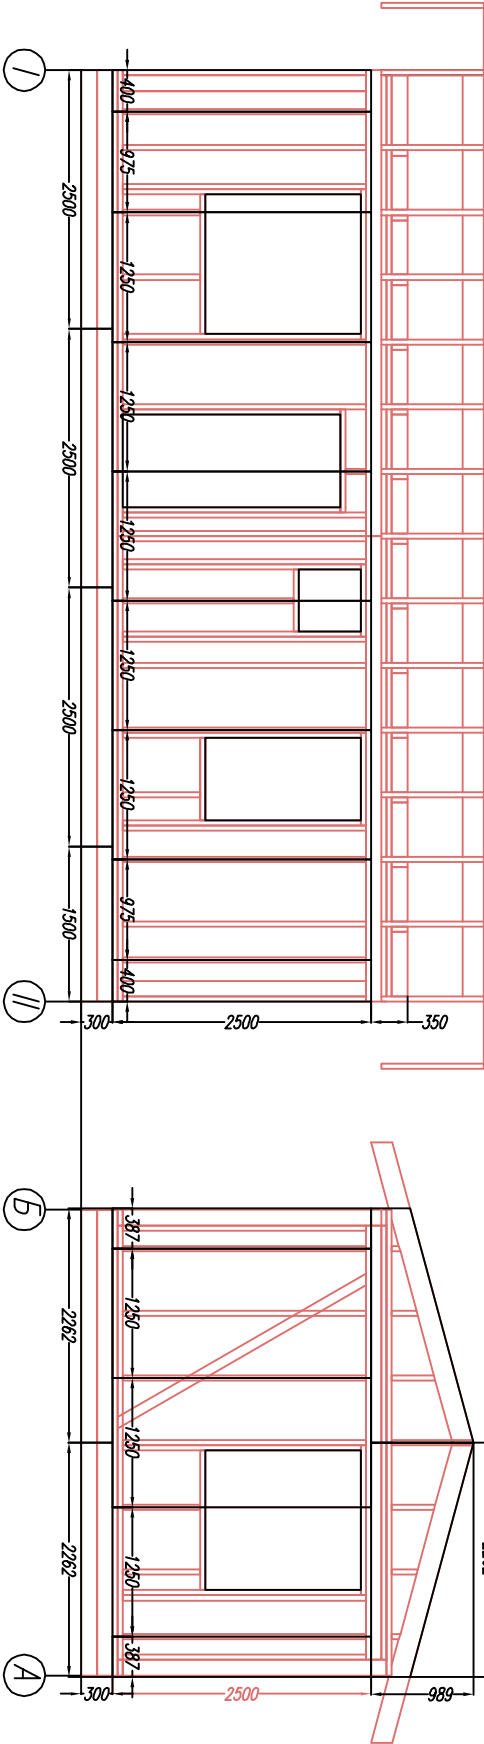

Изм.	Кол. уч.	Лист	№ док.	Подпись	Дата	Дачный дом КД-35		
Директор								
Исполнитель								
Расположение листов обшивки ОСБ						Стация	Лист	Листов
-/-						АС	17	18
						Источник www.kafkas-info.ru		
