


Проект Каркасного дома
КД -129 "Реус" .

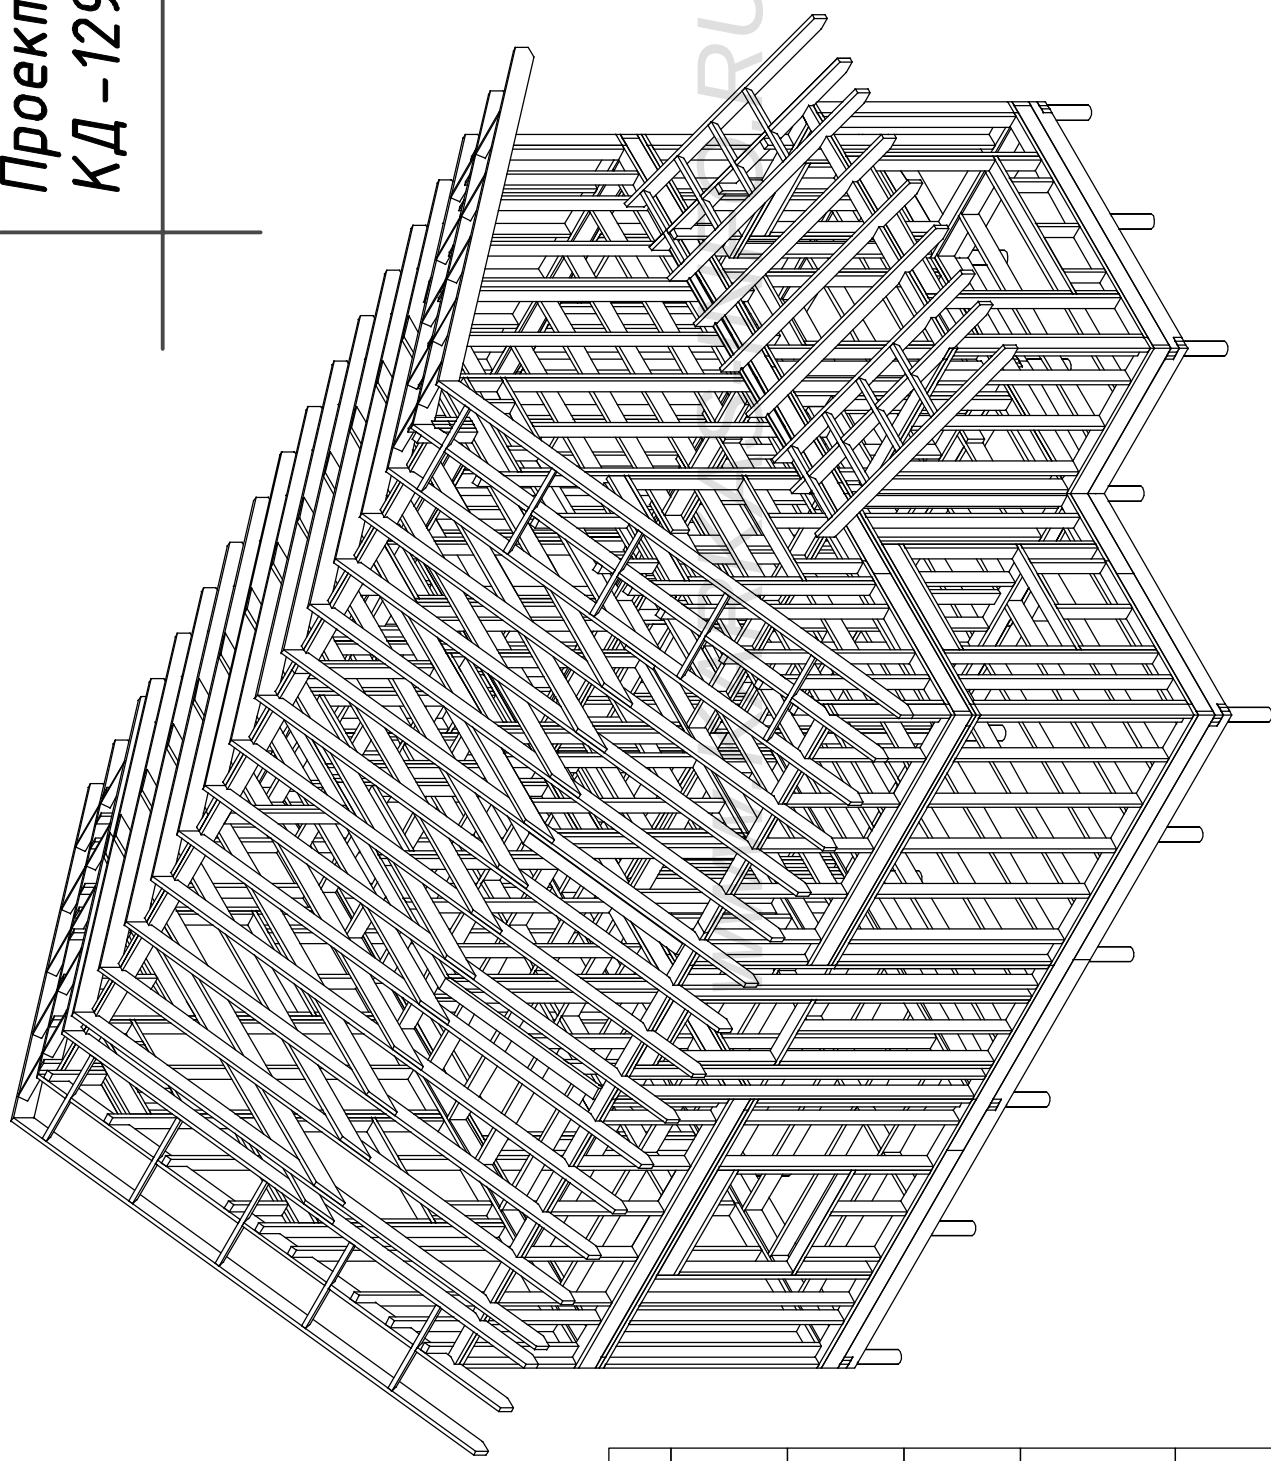

Согласовано		Возм. инв		№ подл	
				Подпись и дата	

<http://www.karkas-info.ru>

Ведомость основного комплекта АС –Р		
Лист	Наименование	Прим.
АС-01	Перечень листов/Общие данные.	
АС-02	План дома	
АС-03	Разрез дома	
АС-04	Фасады дома	
АС-05	Схема свайного поля / Обвязки	
АС-06	Балки обвязки	
АС-07	Раскладка стен 1.эт	
АС-08	Раскладка стен мансарды	
АС-09	Нижнее перекрытие.	
АС-10	Рамы 1, 2.	
АС-11	Рамы 3, 4.	
АС-12	Рамы 5, 6, 7.	
АС-13	Верхняя обвязка	
АС-14	Верхнее перекрытие	
АС-15	Рамы 9, 10, 11.	
АС-16	Стены-Перегородки 12, 13.	
АС-17	Коньковая балка	
АС-18	Фронтоны 1, 2.	
АС-19	План стропил.	
АС-20	Стропила/ Схема крыши.	
АС-21	План настила ОСБ	
АС-22	План перегородок	
АС-23	Веранда	
АС-24	Веранда	
АС-25	Лестница	
АС-26		
АС-27		
АС-28		
АС-29		
АС-30		

Сотласовано			

Ив. подп.	Подпись и дата	Возм. инв
-----------	----------------	-----------

1. Общие данные

Проект каркасного дома "Реус"

Основные материалы для постройки каркаса.
Доска 50х150х6000-205.шт. 9.25м3
50х200х6000-225.шт 13.5м3
25х100х6000-150.шт 2.25м3
(обрешетка крыши, накат чердака, опорные лаги)
50х100х6000-60.шт 1.8м3 (перегородки)

Листы ОСБ-2500х1250х12.мм для обшивки каркаса -75.шт
Листы ОСБ-2500х1250х18-22.мм шп/паз для настила пола-52.шт


Объем закладываемого утеплителя -58.4м3
-перекрытия 1.эт - 12.7
-внешние стены включая мансарду 30.6.м3
-меж.перекрыт и внутр.стены, перегородки -15.4

Площадь кровли-127.м2
Площадь фасадов -207.м2
Площадь пола-137.м2
Площадь потолков включ. накл.стен манс.-135.м2
Площадь внутренних стен-172.м2
Площадь возводимых несущих перегородок -270.м2

Внимание!
*Перед началом строительства необходимо проконсультироваться с местным архитектором или строительным экспертом, членом СРО, для привязки объекта к местности, и получения консультации что материалы и строительные решения, в конструкции здания, соответствуют строительным нормам и рекомендациям по возведению хозяйственных и жилых строений для вашего района проживания.

Лист	№док	Подпись	Дата	Каркасный дом КД-129 "Рейс"			
				Ведомость комплекта.			
				Статья	АС	Лист	Листов
						01	25
				Общие данные.			
				-/-			
				http://www.karkas-info.ru			


Лист	№ док	Подпись	Дата	Каркасный дом КД-129 "Рейс"				
				План дома		АС	02	25
						Стация	Лист	Листов
				-/-		http://www.karkas-info.ru		

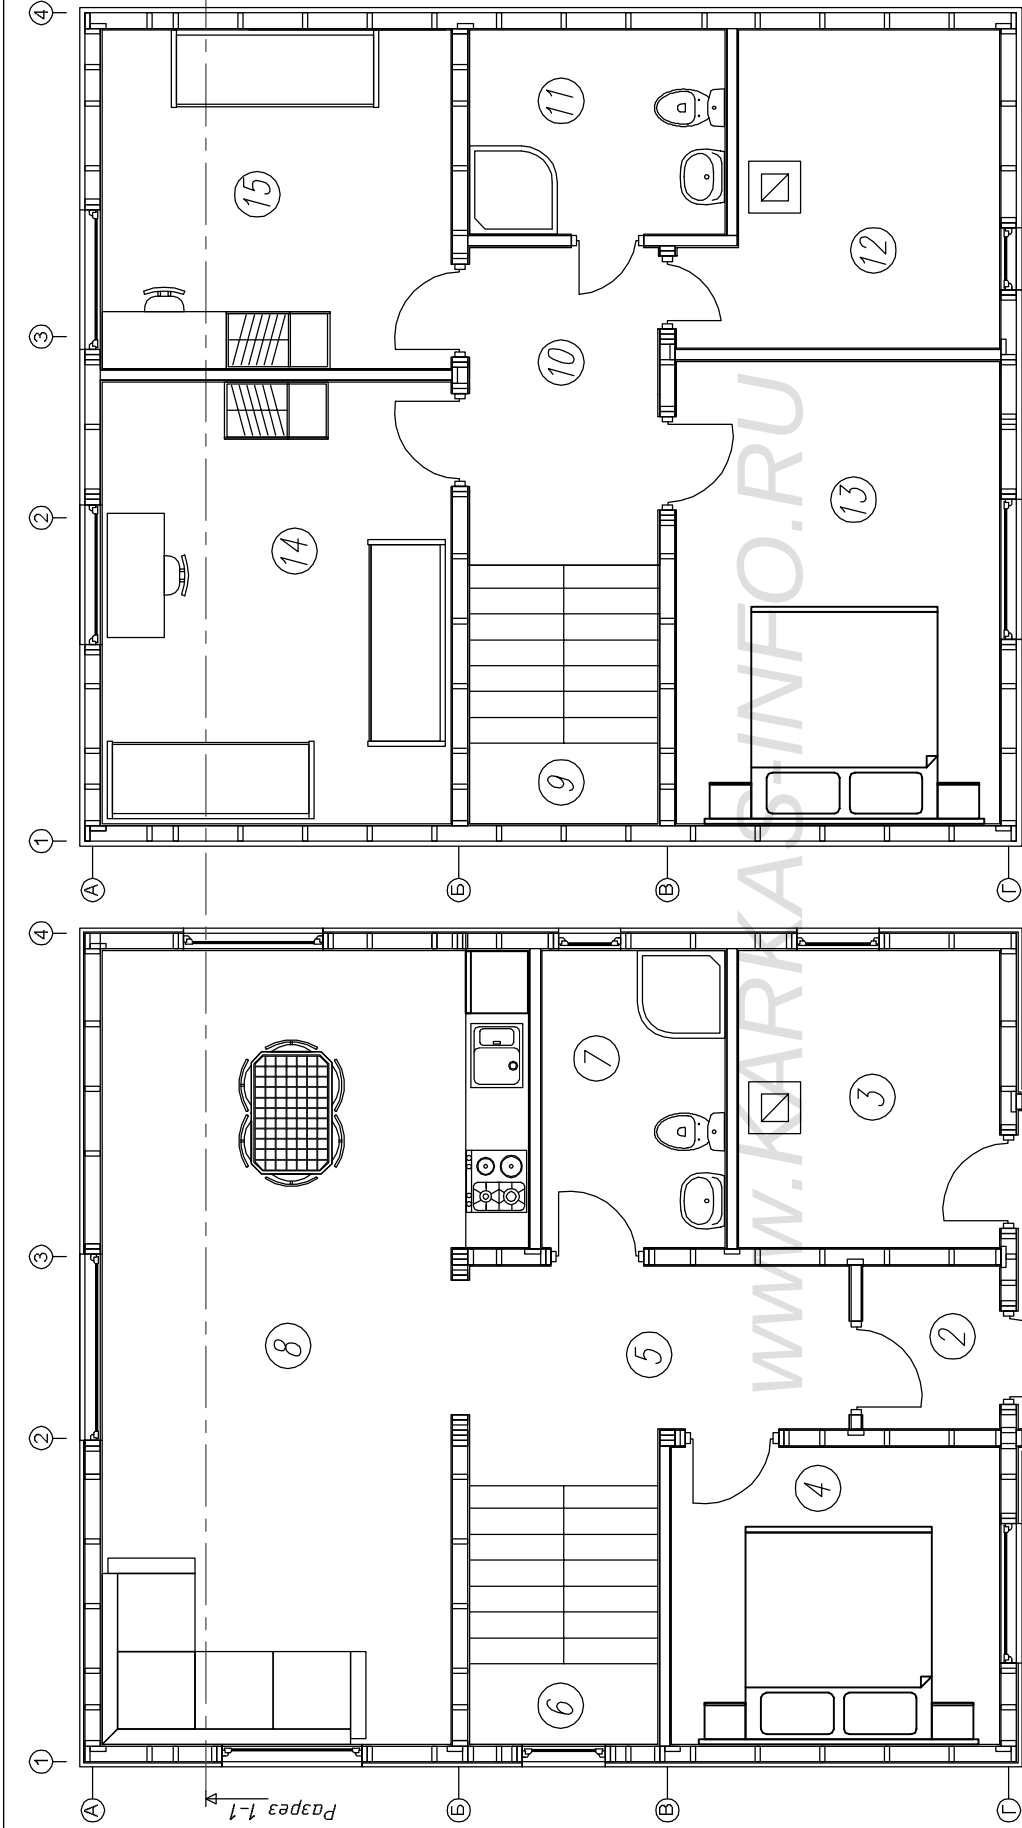


План дома

Ном.	Наименование	S/м.2	Ном.	Наименование	S/м.2
01	Веранда	5,7	09	Лестница	4,6
02	Тамбур	2,2	10	Холл	5,7
03	Котельная	7,4	11	Санузел	5,0
04	Спальня	9,3	12	Кладовка	8,6
05	Холл	5,9	13	Спальня	14,2
06	Лестница	5,6	14	Спальня	14,6
07	Санузел	5,2	15	Спальня	11,2
08	Гостиная-кухня	28,4			
			итого:		129,0


Ив. подл.	Подпись и дата	Возм. инв.	Соттасовано	

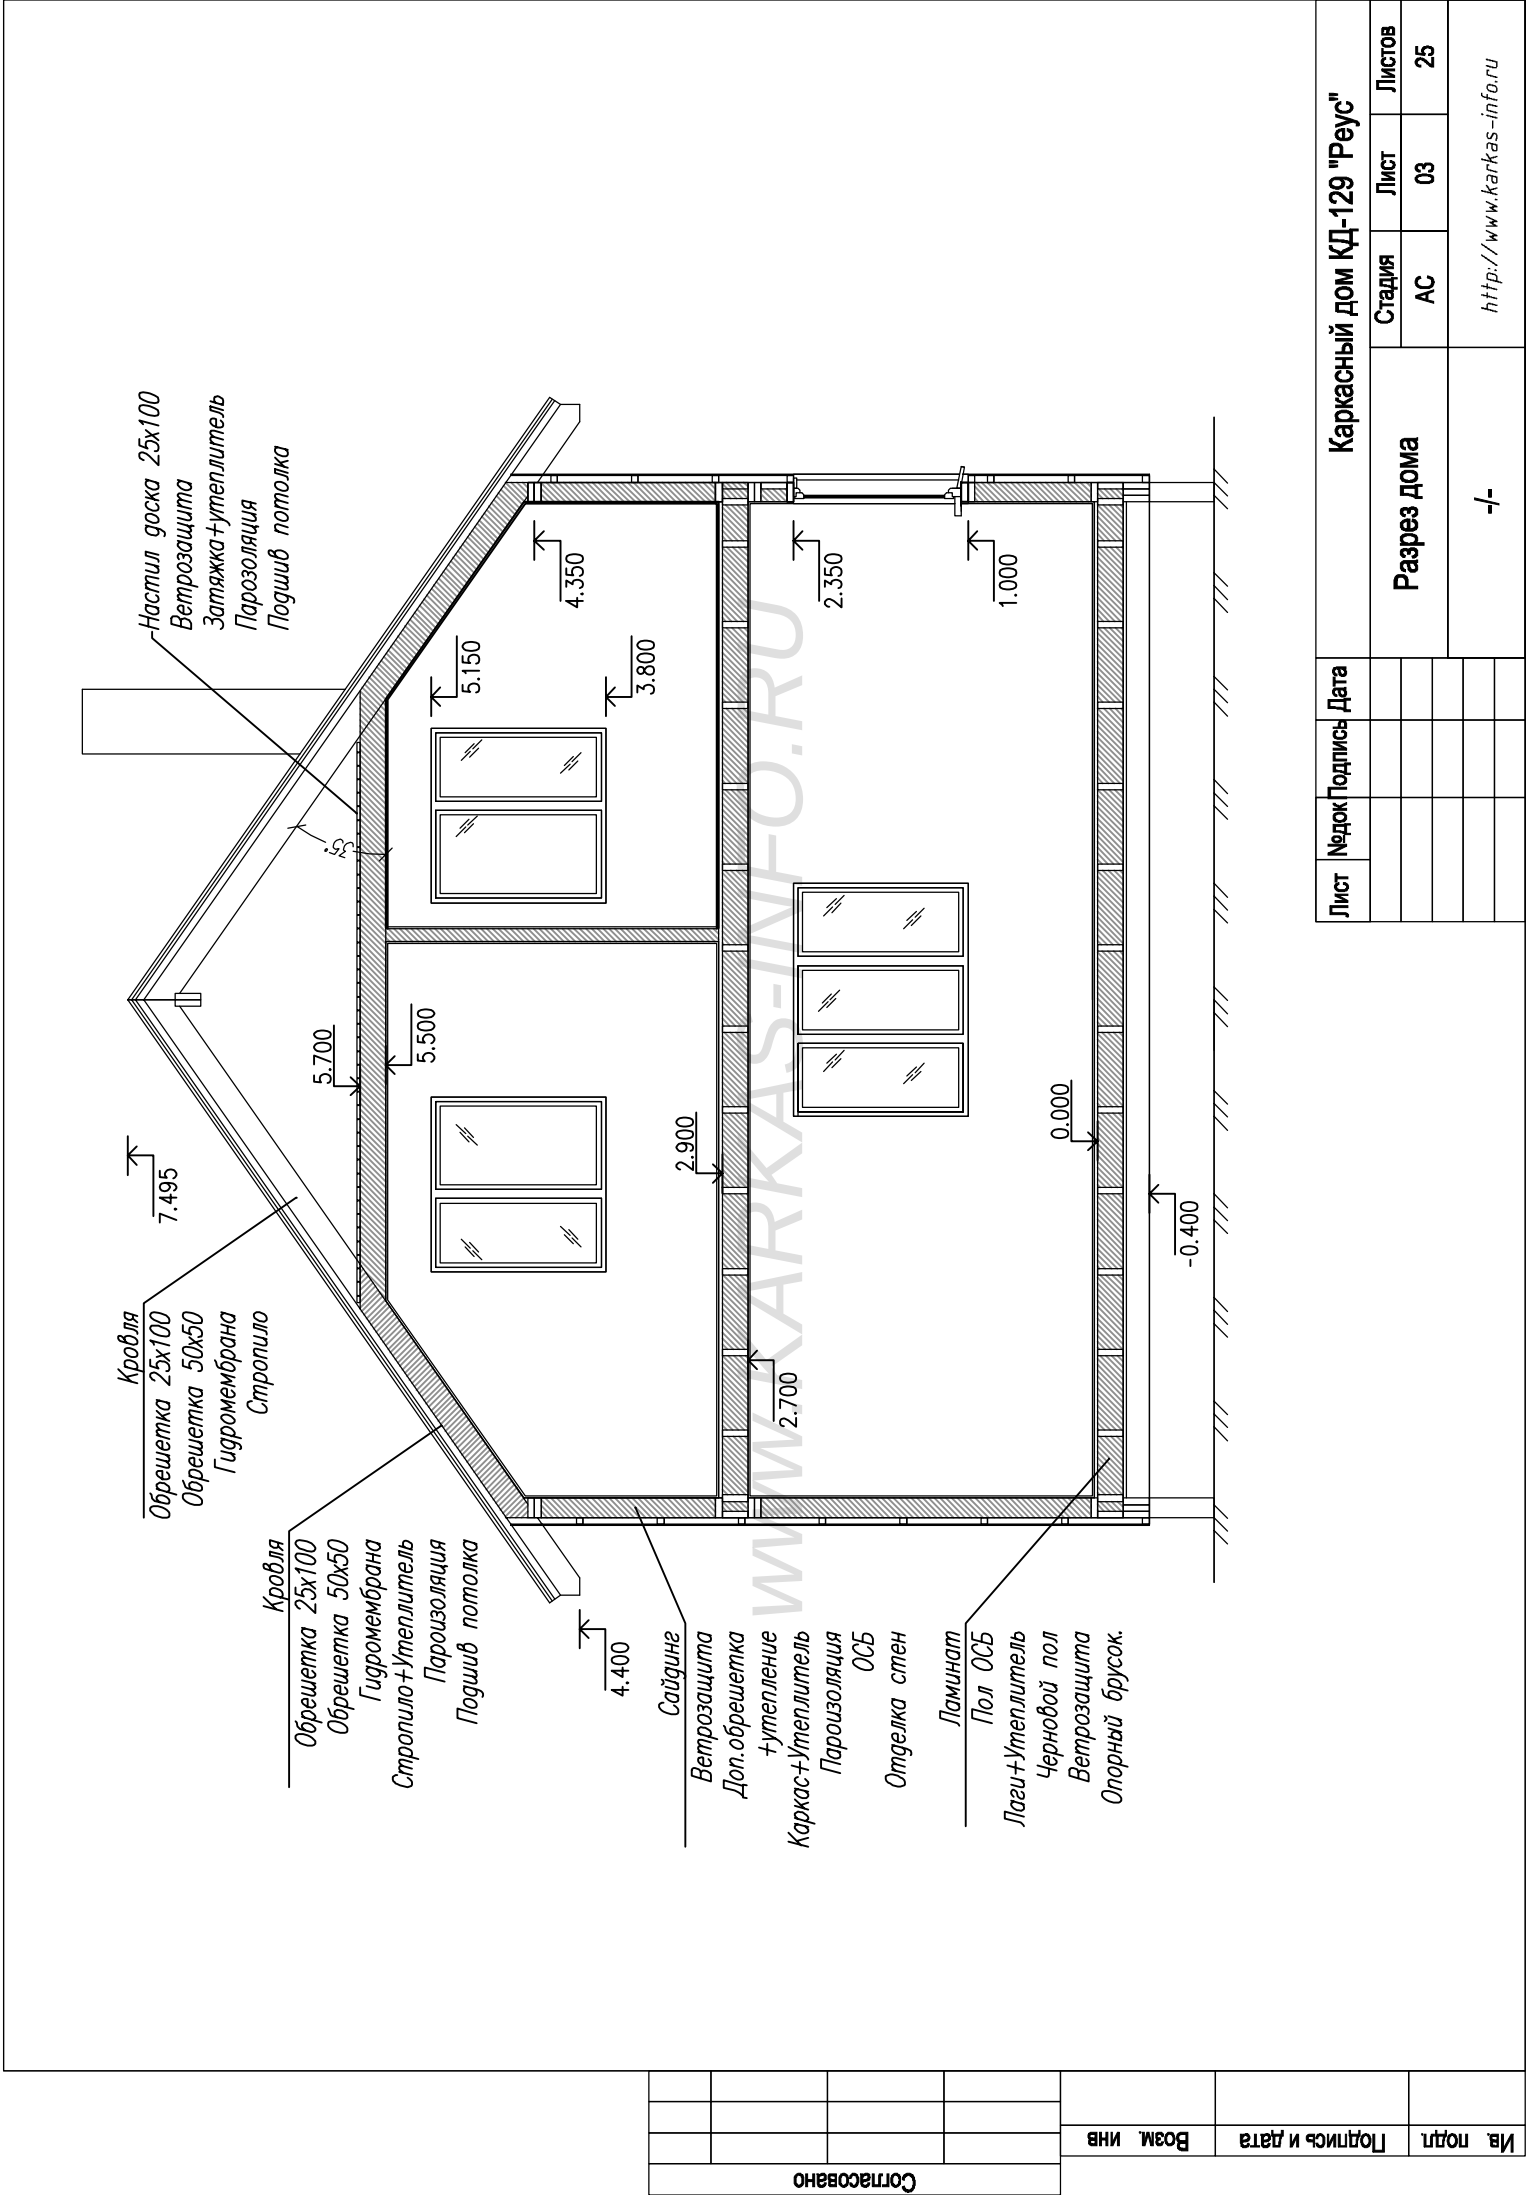

Лист	№ док	Подпись	Дата	Каркасный дом КД-129 "Реч"			
				Стация	Лист	Листов	
				АС	04	25	
				Фасады дома			
				-/-			
				http://www.karkas-info.ru			

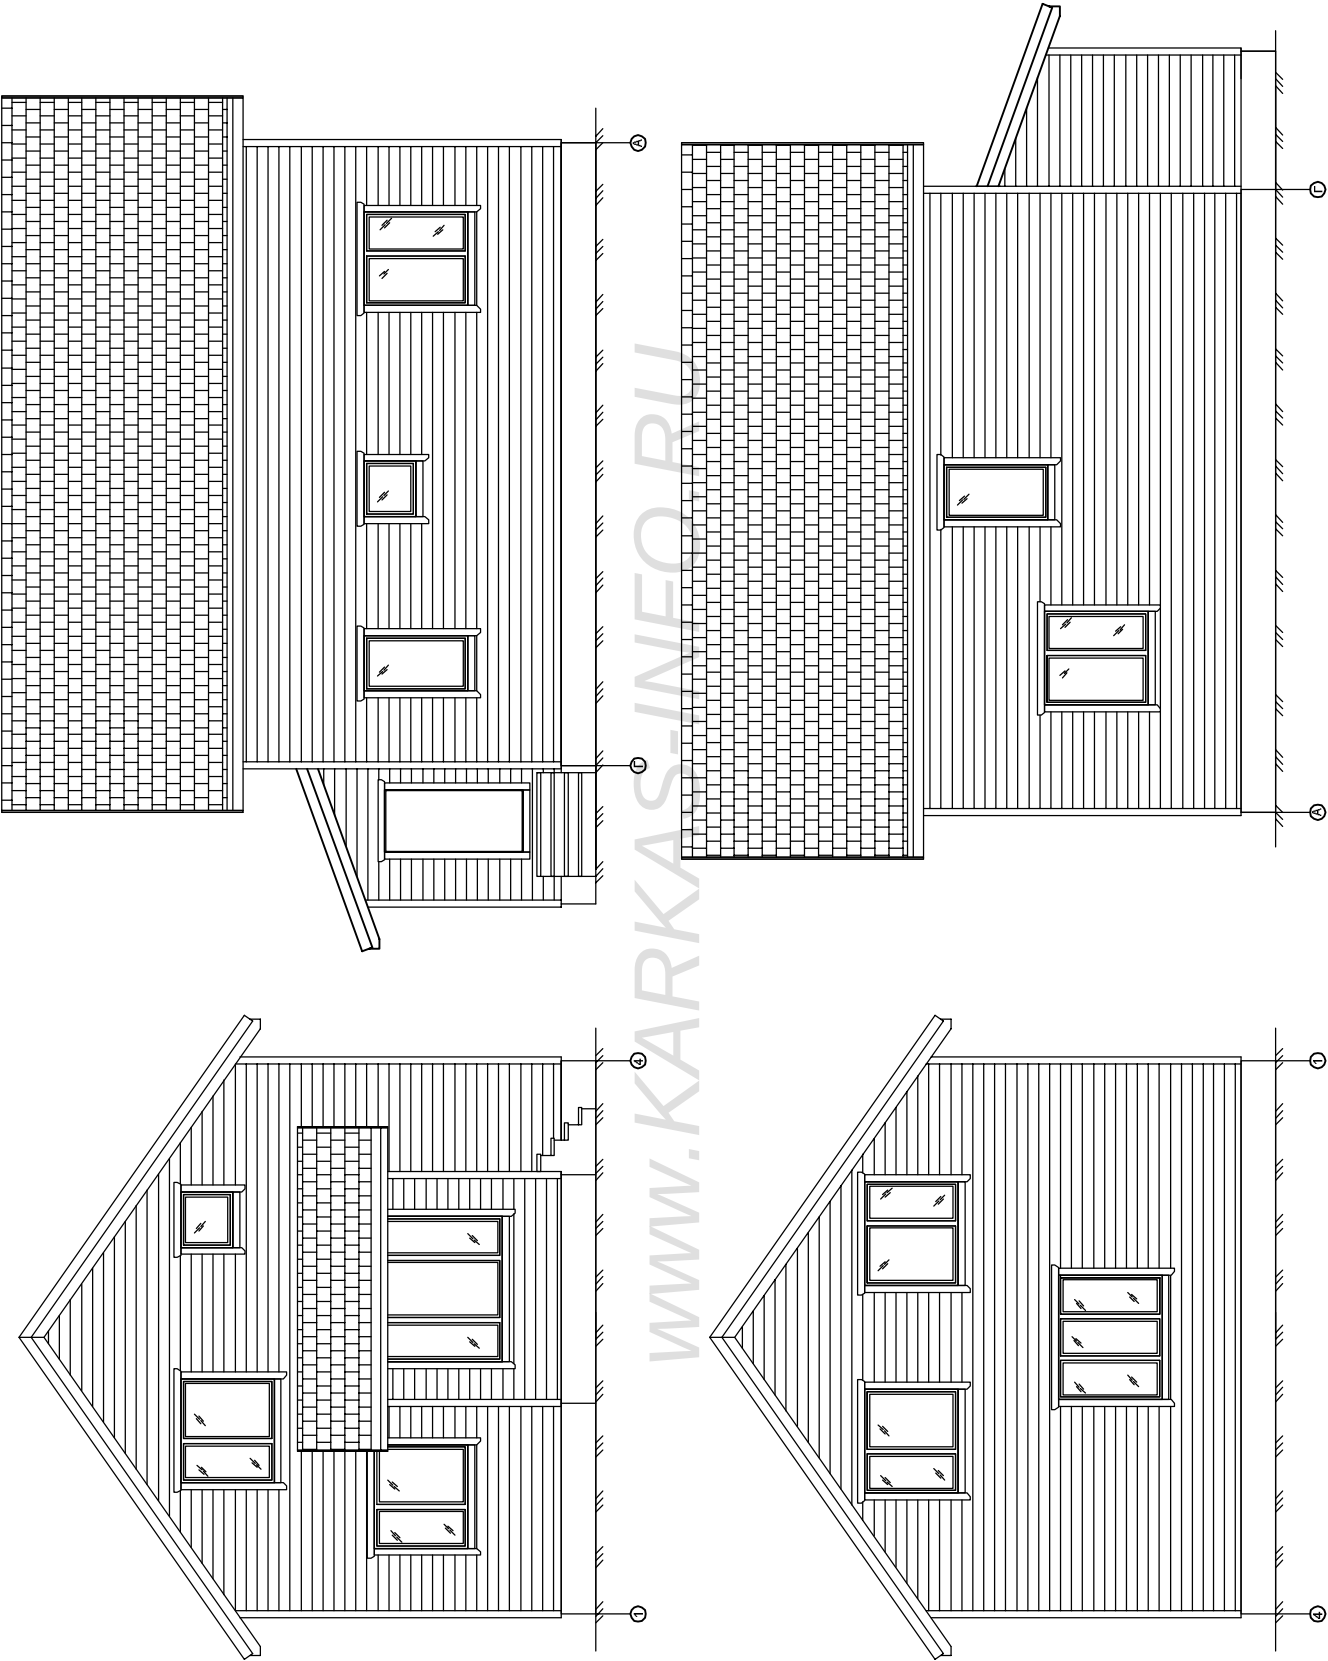

Ив. подл.	Подпись и дата	Возм. инв	Согласовано			

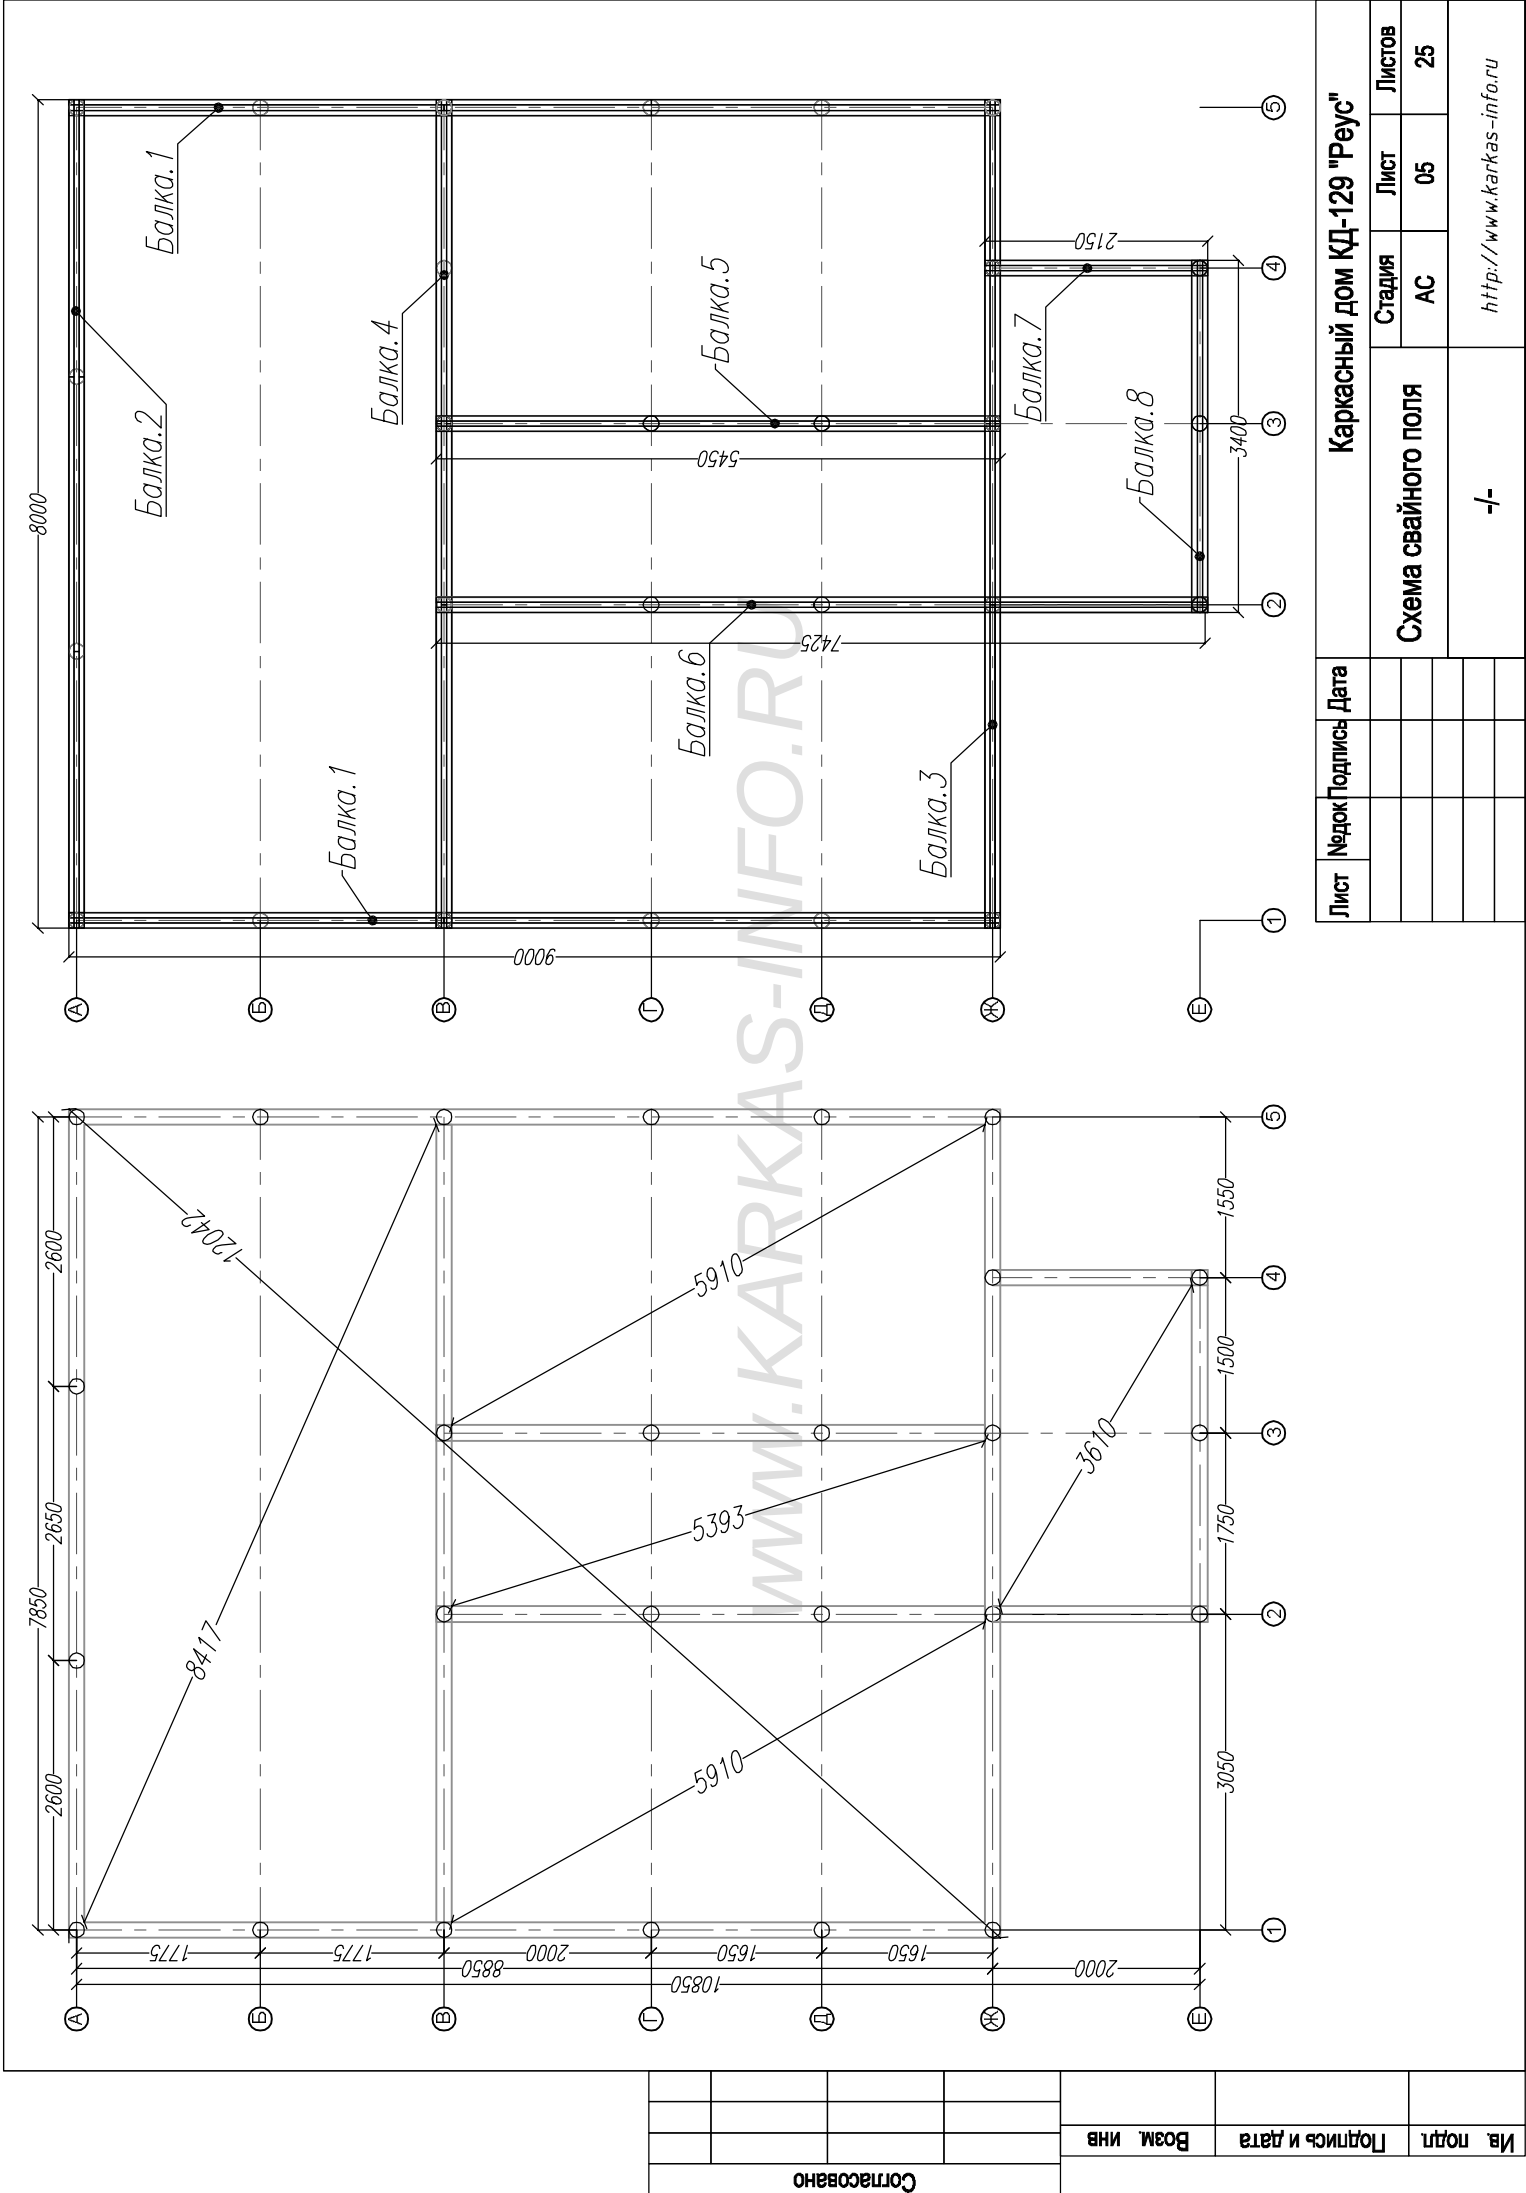



Лист		№ док	Подпись	Дата	Каркасный дом КД-129 "Реус"			
					Схема свайного поля		Стадия	Лист
							АС	05
							Листов	25
							http://www.karkas-info.ru	

Ив. подл.	Подпись и дата	Возм. инв.	Соттасовано	

Ив. подл.	Подпись и дата	Возм. инв	Сотласовано	


Лист	№ док	Подпись	Дата


Каркасный дом КД-129 "Рейс"				Раскладка стен 1.эт.		-/-	
Стация		Лист	07	АС	Листов	http://www.karkas-info.ru	
					25		

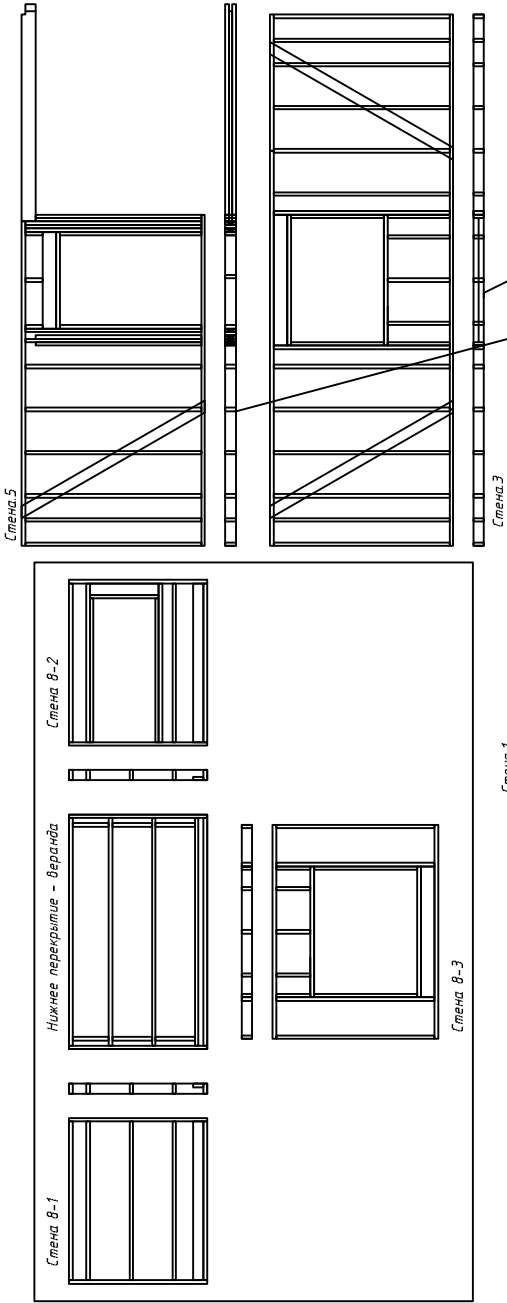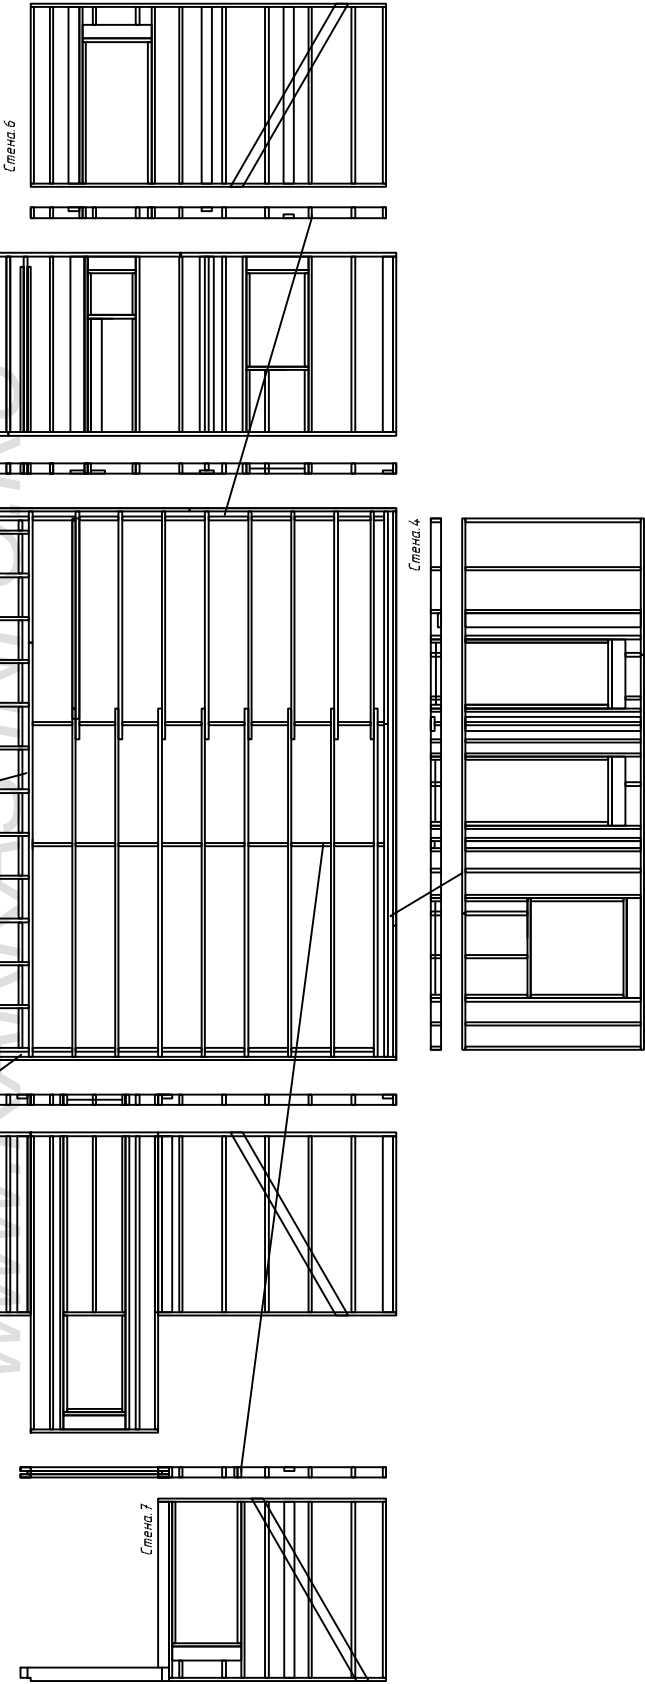


Ив. подл.	Подпись и дата	Возм. инв	Согласовано		

Лист	№ док	Подпись	Дата	Каркасный дом КД-129 "Рейс"		
Стация	Лист	Листов	25	Раскладка стен мансарды.		-/-
AC			08	http://www.karkas-info.ru		

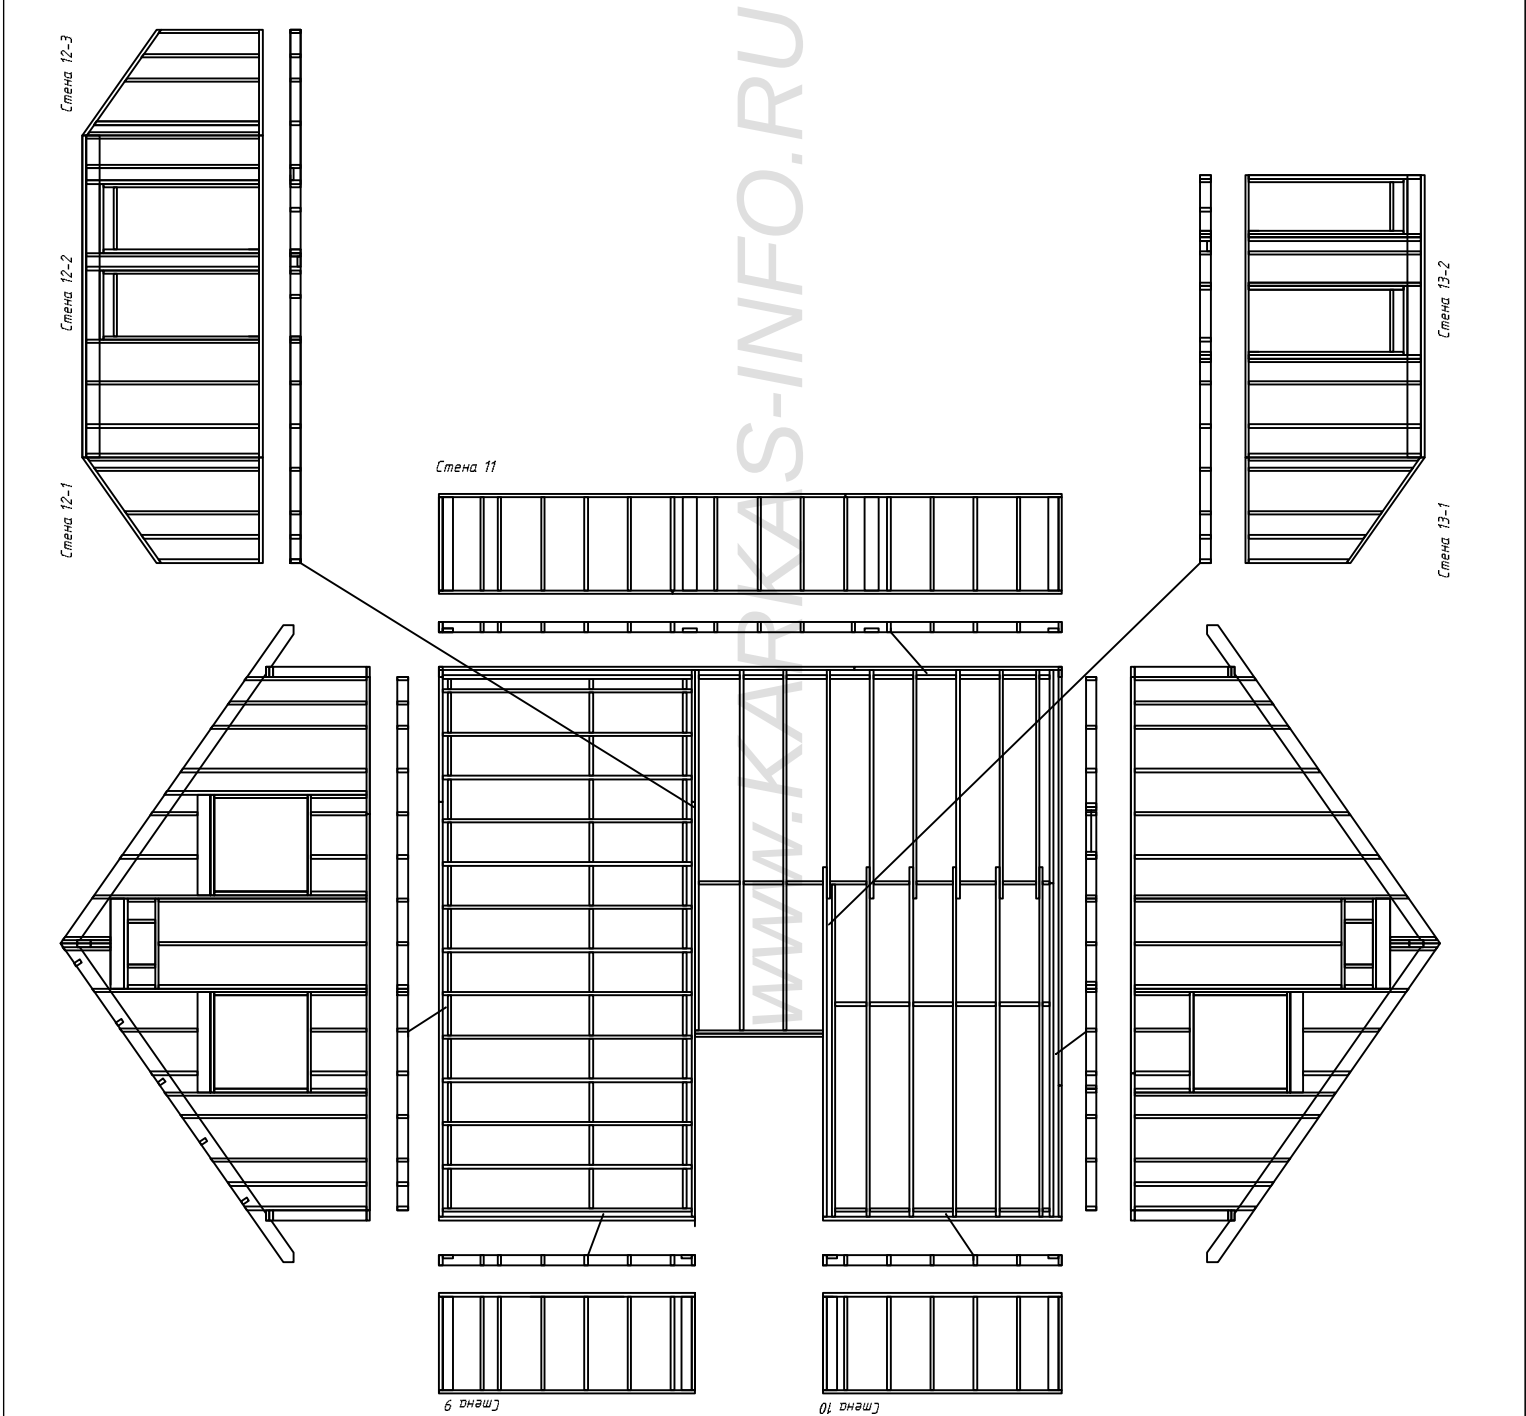

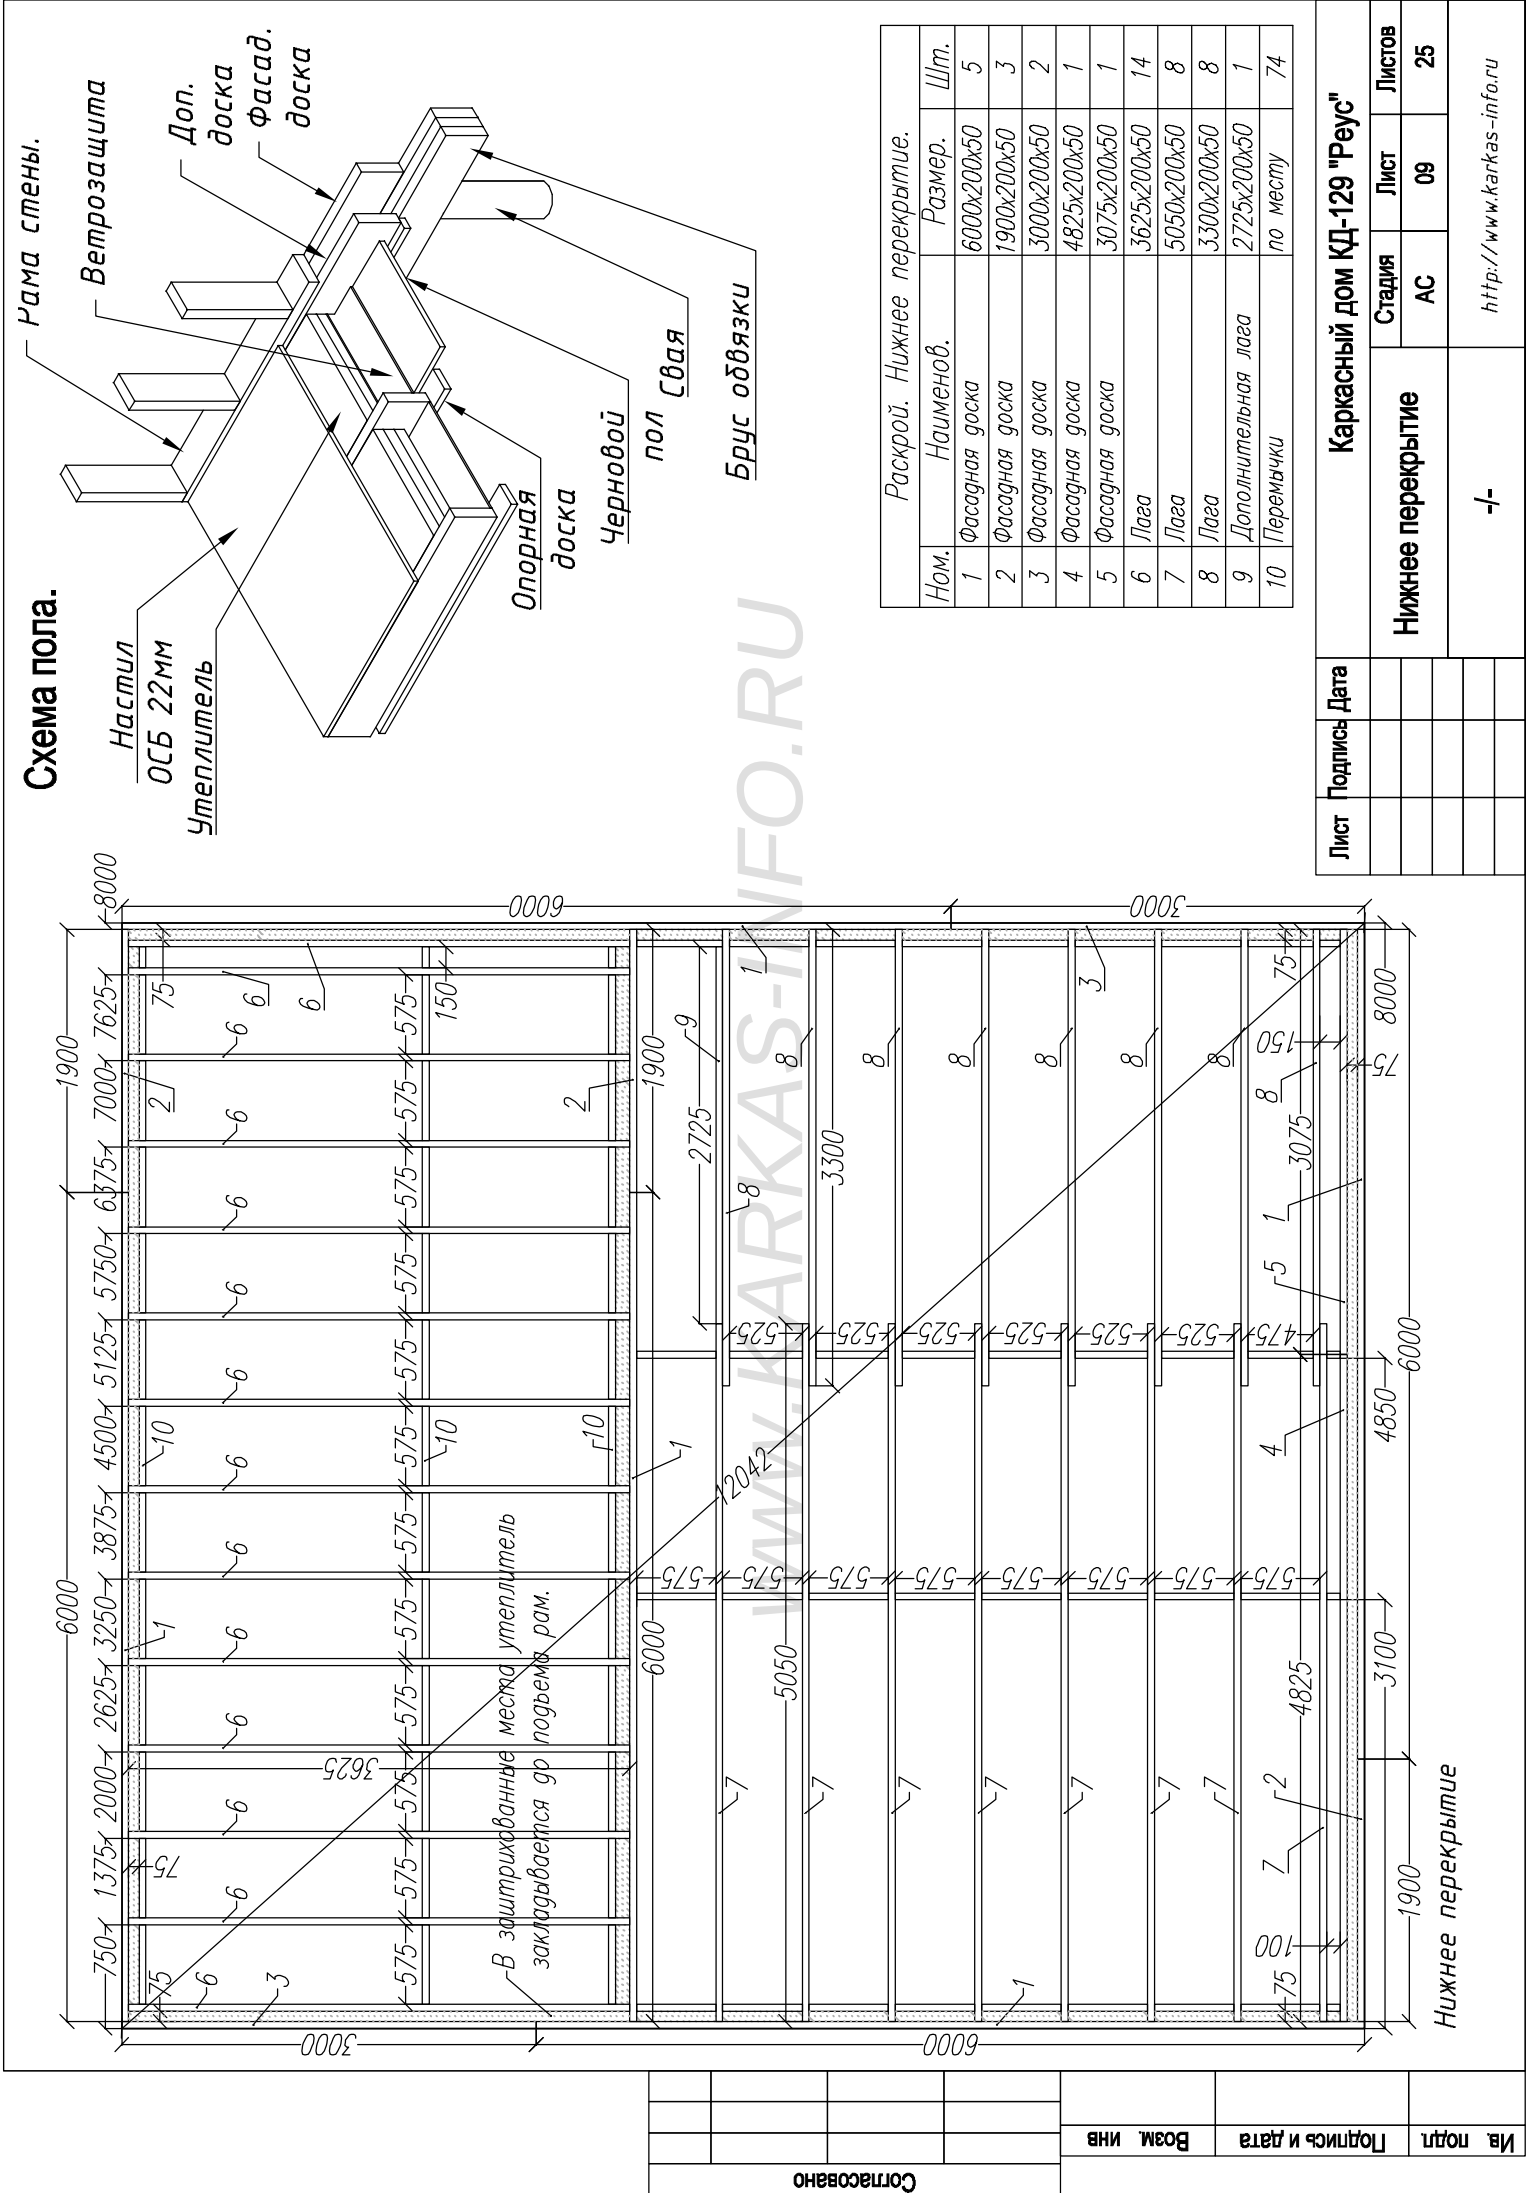

Ив. подпл.	Подпись и дата	Возм. инв	Сотласовано	

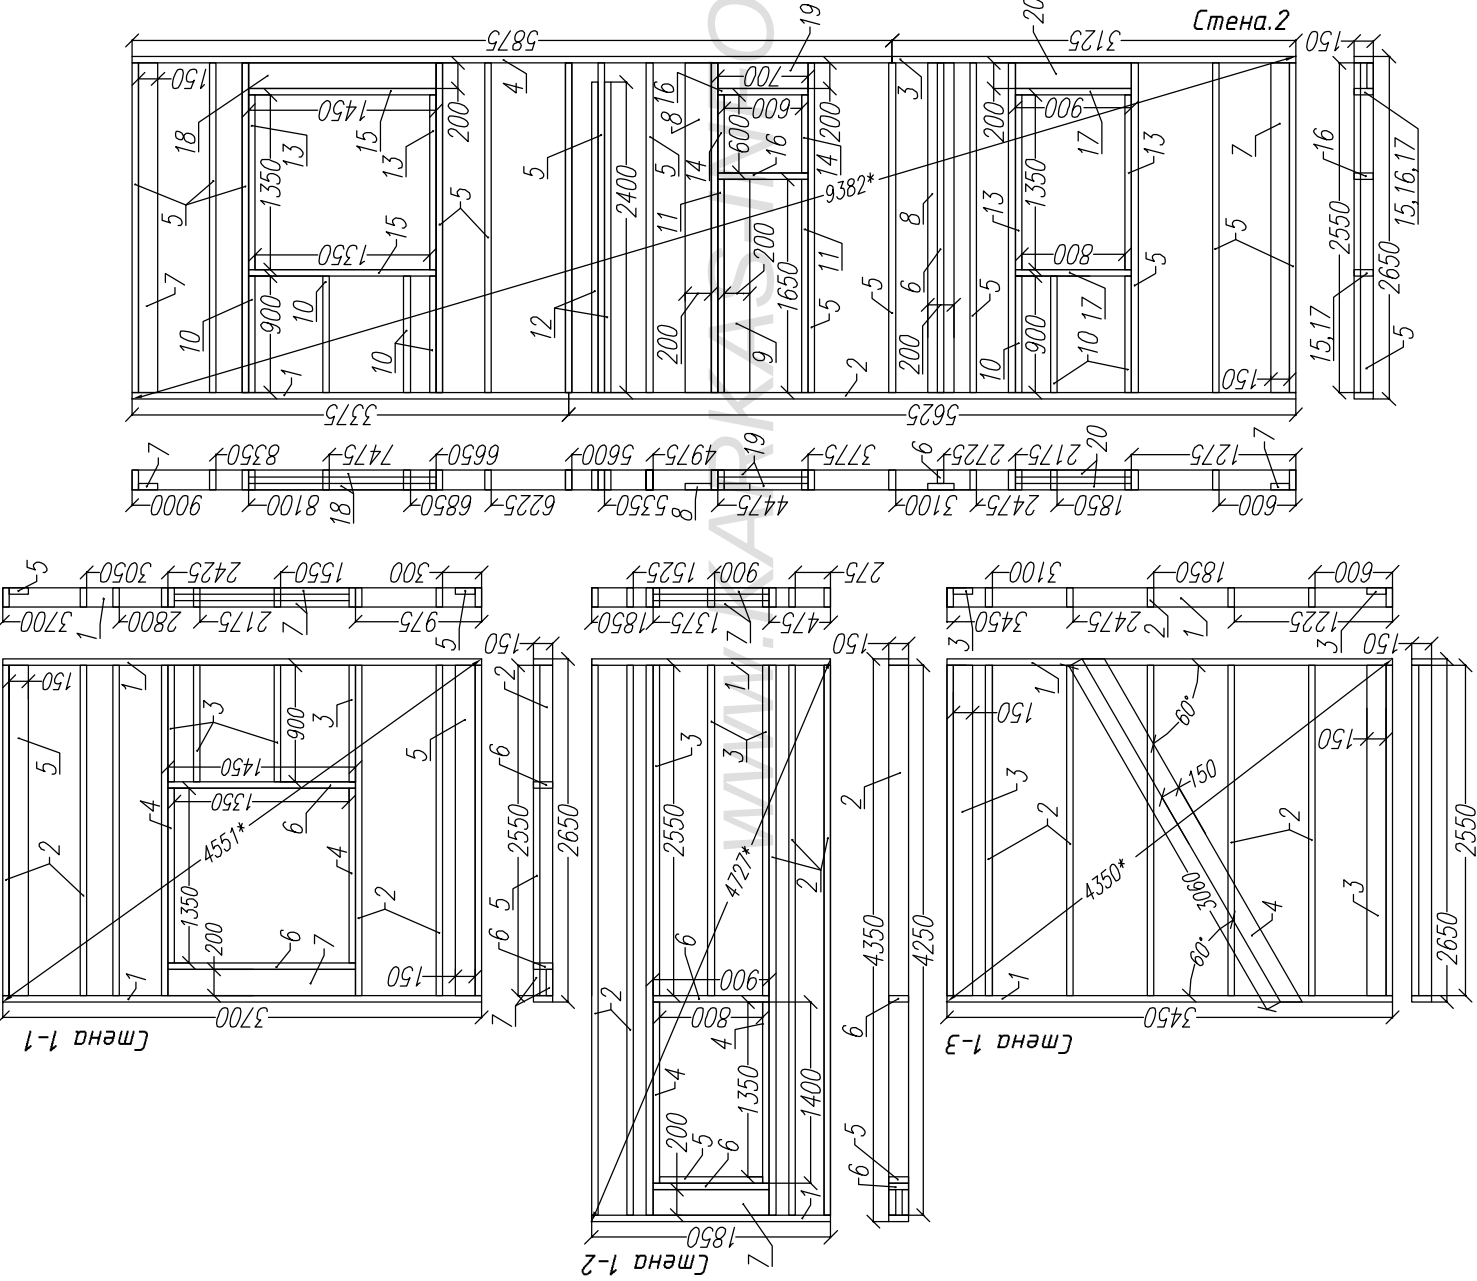


Раскрой. Степа 1. Рама 1.		
Ном.	Наименов.	Размер.
1	Лежень	3700x150x50
2	Стойка	2550x150x50
3	Стойка короткая	900x150x50
4	Стойка дополнительная	1350x150x50
5	Стойка опорная	2550x150x50
6	Балка оконного проема	1450x150x50
7	Ригель оконного проема	1450x200x50

Раскрой. Степа 1. Рама 2.		
Ном.	Наименов.	Размер.
1	Лежень	1850x150x50
2	Стойка	4250x150x50
3	Стойка короткая	2550x150x50
4	Стойка дополнительная	1400x150x50
5	Балка оконного проема	800x150x50
6	Балка оконного проема	900x150x50
7	Ригель оконного проема	900x200x50


Раскрой. Степа 1. Рама 3.		
Ном.	Наименов.	Размер.
1	Лежень	3450x150x50
2	Стойка	2550x150x50
3	Стойка опорная	2550x150x50
4	Укосина	3060x150x50

Раскрой. Степа 2.		
Ном.	Наименов.	Размер.
1	Лежень	3375x150x50
2	Лежень	5625x150x50
3	Лежень	3125x150x50
4	Лежень	5875x150x50
5	Стойка	2550x150x50
6	Стойка опорная	2550x100x50
7	Стойка опорная	2550x150x50
8	Стойка опорная	2550x200x50
9	Стойка опорная	1650x200x50
10	Стойка короткая	900x150x50
11	Стойка короткая	1650x150x50
12	Стойка короткая	2400x150x50
13	Стойка дополнительная	1350x150x50
14	Стойка дополнительная	600x150x50
15	Балка оконного проема	1450x150x50
16	Балка оконного проема	700x150x50
17	Балка оконного проема	900x150x50
18	Ригель оконного проема	1450x500x50
19	Ригель оконного проема	700x200x50
20	Ригель оконного проема	900x200x50

Подпись	Дата	Каркасный дом КД-173 "Волыма"		
		Степы 1, 2,	АС	Лист
		Рамы 1-1, 1-2, 1-3	25	
http://www.karkas-info.ru				

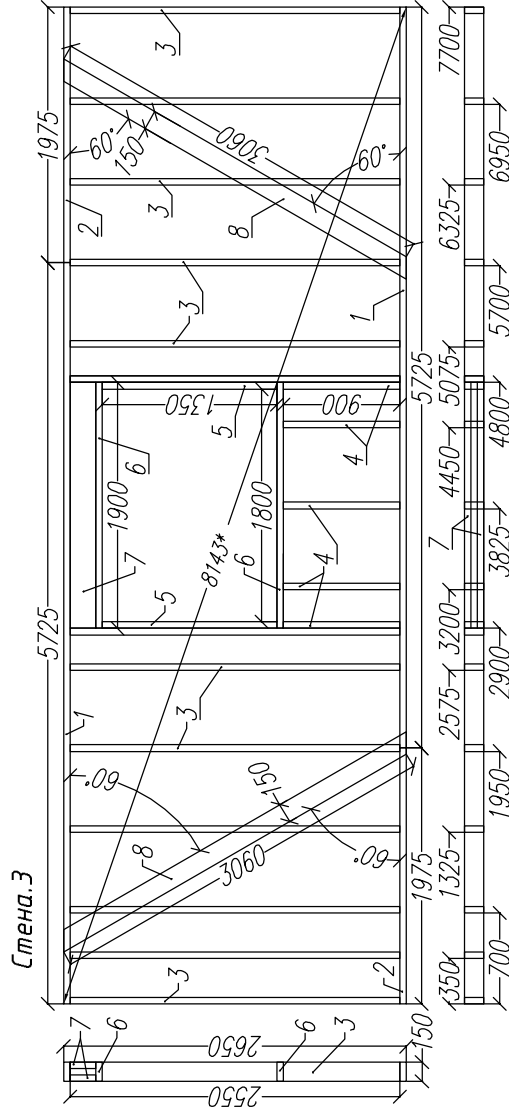

Раскрой. Стена 3.			
Ном.	Наименов.	Размер.	Шт.
1	Лежень	5725x150x50	2
2	Лежень	1975x150x50	2
3	Стойка	2550x150x50	13
4	Стойка короткая	900x150x50	5
5	Стойка дополнительная	1350x150x50	2
6	Балка оконного проема	1900x150x50	2
7	Ригель оконного проема	1900x200x50	2
8	Укосина	3060x150x50	2

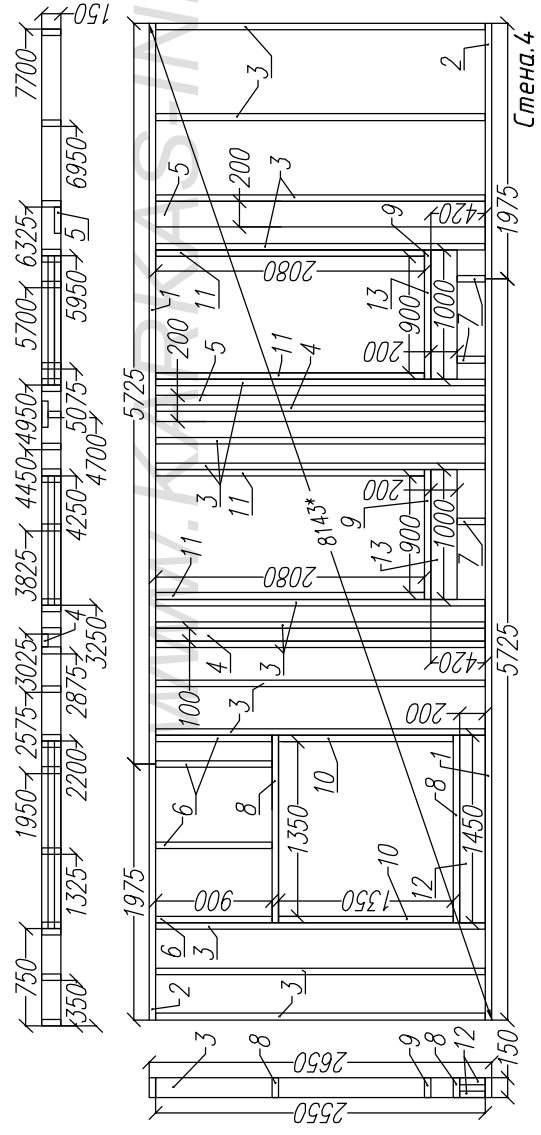


Раскрой. Стена 4.			
Ном.	Наименов.	Размер.	Шт.
1	Лежень	5725x150x50	2
2	Лежень	1975x150x50	2
3	Стойка	2550x150x50	15
4	Стойка опорная	2550x100x50	2
5	Стойка опорная	2550x200x50	2
6	Стойка короткая	900x150x50	4
7	Стойка короткая	420x150x50	3
8	Балка оконного проема	1450x150x50	2
9	Балка дверного проема	1000x150x50	2
10	Дополнительная стойка	1350x150x50	2
11	Дополнительная стойка	2080x150x50	4
12	Ригель оконного проема	1450x200x50	2
13	Ригель дверного проема	1000x200x50	4

Сотласовано					


Ив. подпл.	Подпись и дата	Возм. инв

Лист	Недок	Подпись	Дата	Каркасный дом КД-129 "Реус"			
				Рамы 3, 4.		Стадия	Лист
						АС	11
							Листов
							25
						http://www.karkas-info.ru	


Ив. подпл.	Подпись и дата	Возм. инв	Сотласовано	

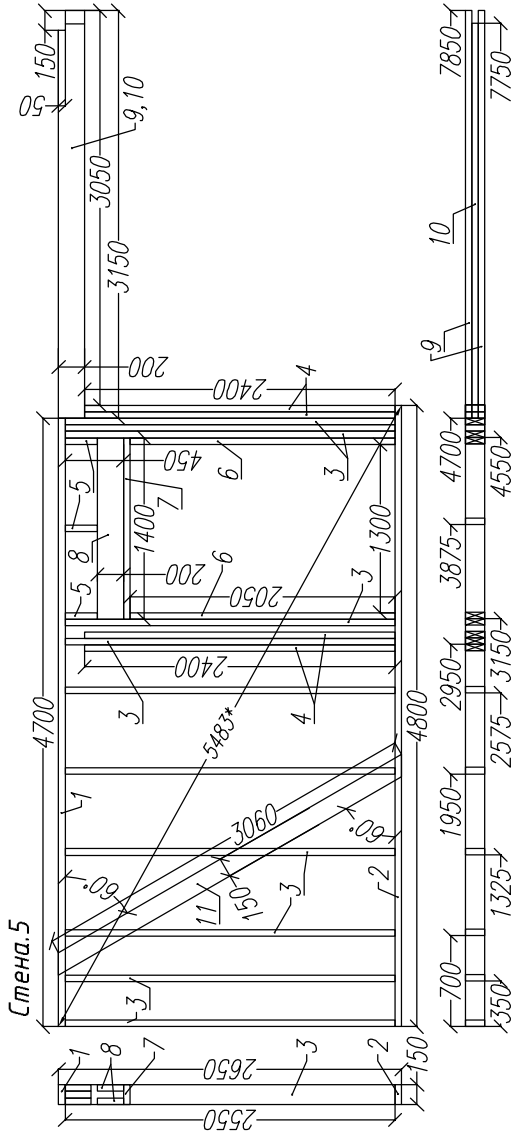

Стена.6

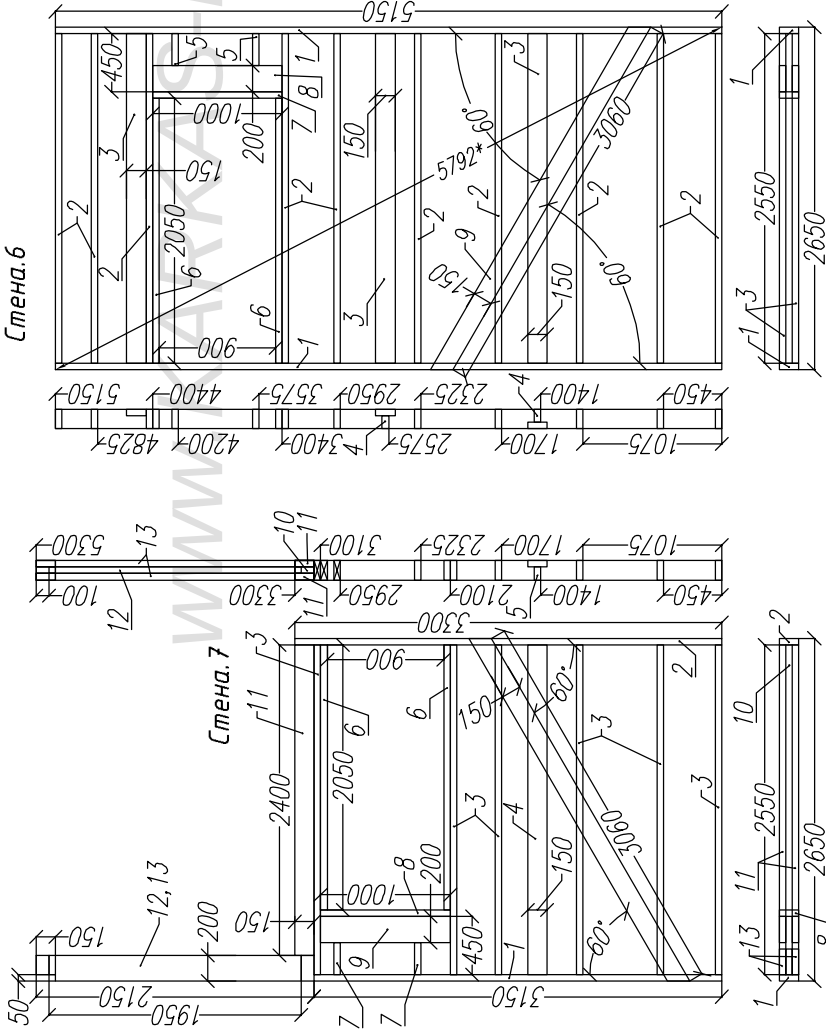

Стена.7

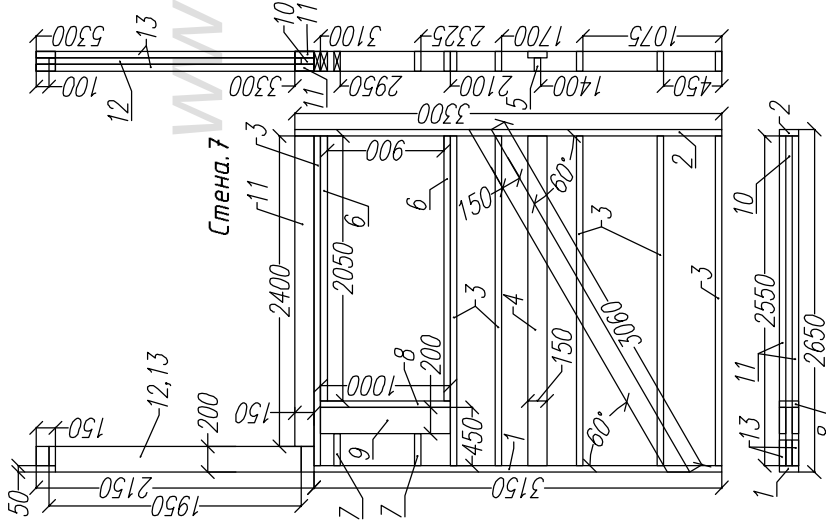

Раскрой. Стена 5.			
Ном.	Наименов.	Размер.	Шт.
1	Лежень	4700x150x50	1
2	Лежень	4800x150x50	1
3	Стойка	2550x150x50	10
4	Стойка опорная	2400x150x50	4
5	Стойка короткая	450x150x50	3
6	Стойка короткая	2050x150x50	2
7	Балка дверного проема	1400x150x50	1
8	Ригель дверного проема	1450x200x50	1
9	Балка проема	3150x200x50	2
10	Балка проема	3050x200x50	1
11	Укосина	3060x150x50	1



Раскрой. Стена 6.			
Ном.	Наименов.	Размер.	Шт.
1	Лежень	5150x150x50	2
2	Стойка	2550x150x50	10
3	Стойка опорная	2550x150x50	3
4	Стойка опорная	2550x100x50	2
5	Стойка короткая	450x150x50	2
6	Стойка короткая	2050x150x50	2
7	Балка дверного проема	1000x150x50	1
8	Ригель дверного проема	1000x200x50	1
9	Укосина	3060x200x50	1

Раскрой. Стена 7.			
Ном.	Наименов.	Размер.	Шт.
1	Лежень	3150x150x50	1
2	Лежень	3300x150x50	1
3	Стойка	2550x150x50	6
4	Стойка опорная	2550x150x50	1
5	Стойка опорная	2550x100x50	1
6	Стойка короткая	2050x150x50	2
7	Стойка короткая	450x150x50	2
8	Балка дверного проема	1000x150x50	1
9	Ригель дверного проема	1000x200x50	2
10	Стойка опорная	2550x150x50	1
11	Стойка опорная	2400x150x50	2
12	Балка проема	1950x200x50	1
13	Балка проема	2150x200x50	2
14	Укосина	3060x150x50	1

Лист	№ док	Подпись	Дата	Каркасный дом КД-129 "Рейс"			
				Стация		Лист	12
				AC		25	http://www.karkas-info.ru
				Рамы- 5, 6, 7.		-/-	


Раскрой. Верхняя обвязка.			
Ном.	Наименов.	Размер.	Шт.
1	Лежень	6000х150х50	2
2	Лежень	3400х150х50	2
3	Лежень	2000х150х50	2
4	Лежень	5350х150х50	2
5	Лежень	5150х150х50	1
6	Лежень	3300х150х50	1
7	Лежень	3050х150х50	2
8	Лежень	1600х150х50	1

Ив. подпл.	Подпись и дата	Возм. инв	Сотласовано			

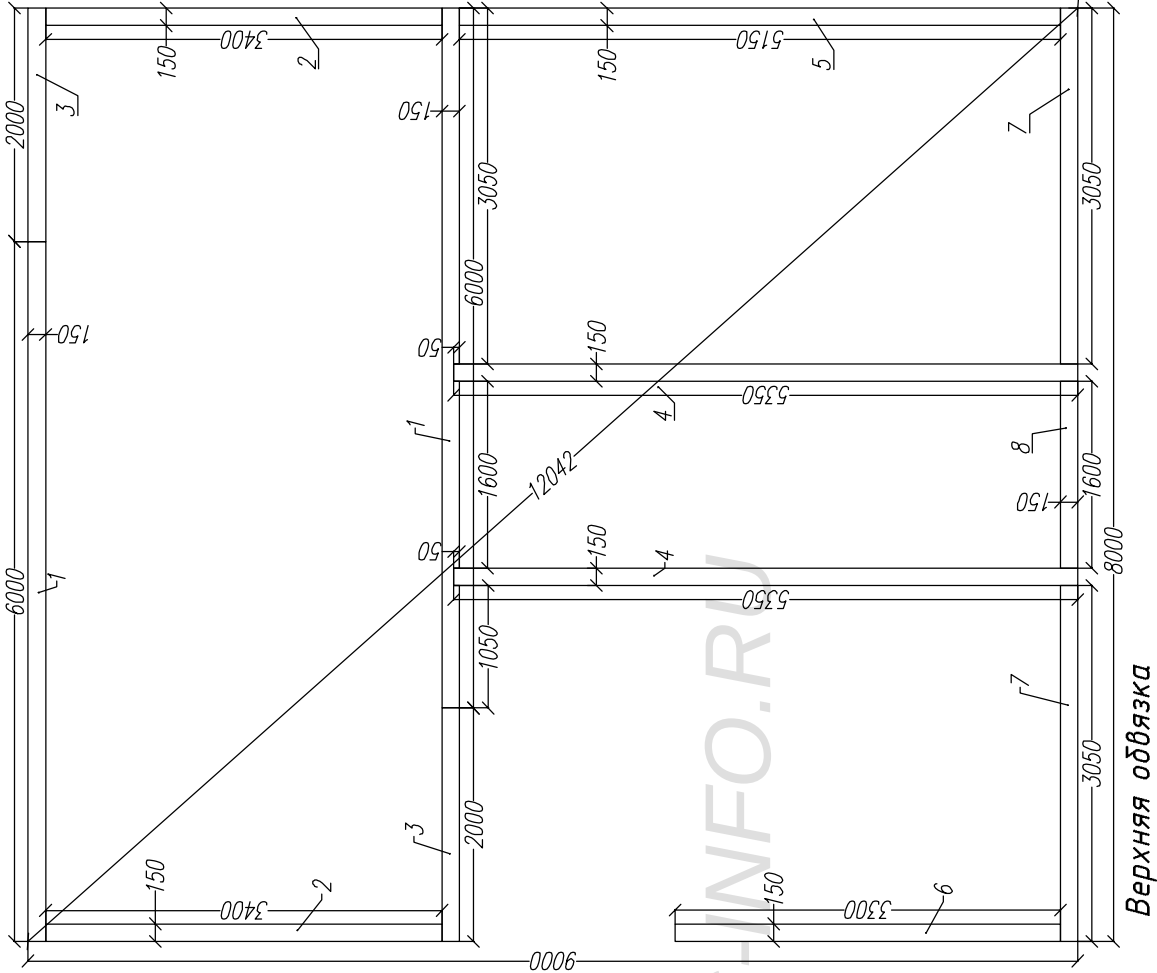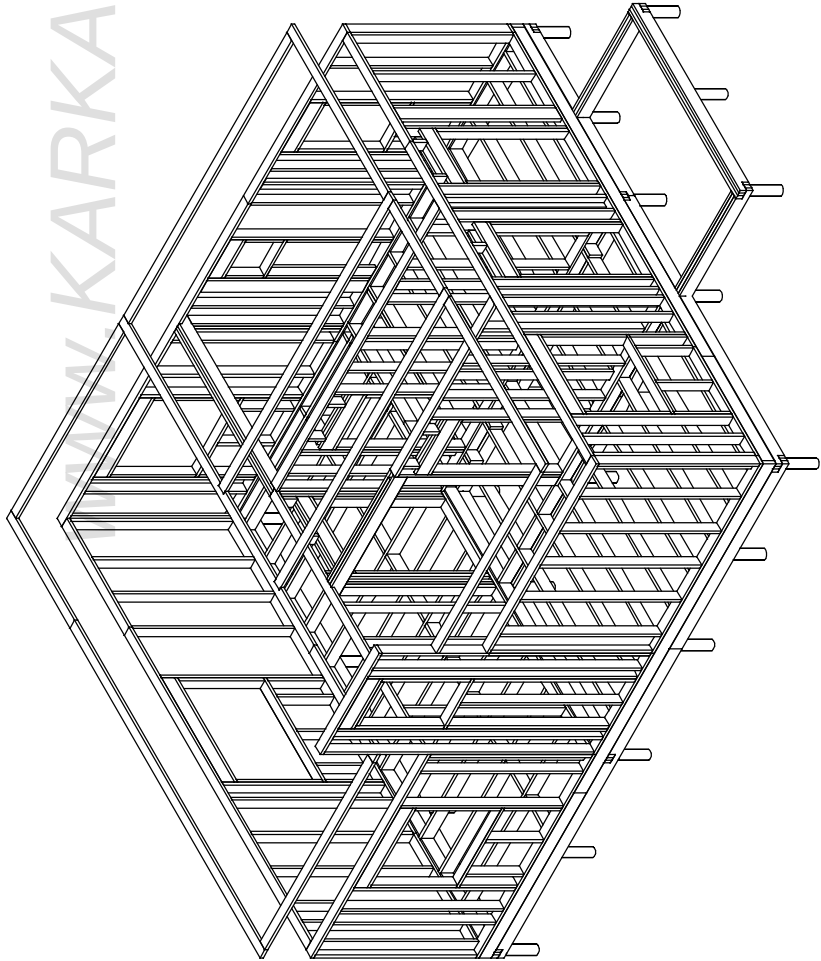

Лист		№док	Подпись	Дата	Каркасный дом КД-129 "Реус"			
					Верхняя обвязка		Стадия	Листов
							АС	13
					-		Лист	25
							http://www.karkas-info.ru	


Схема пола.

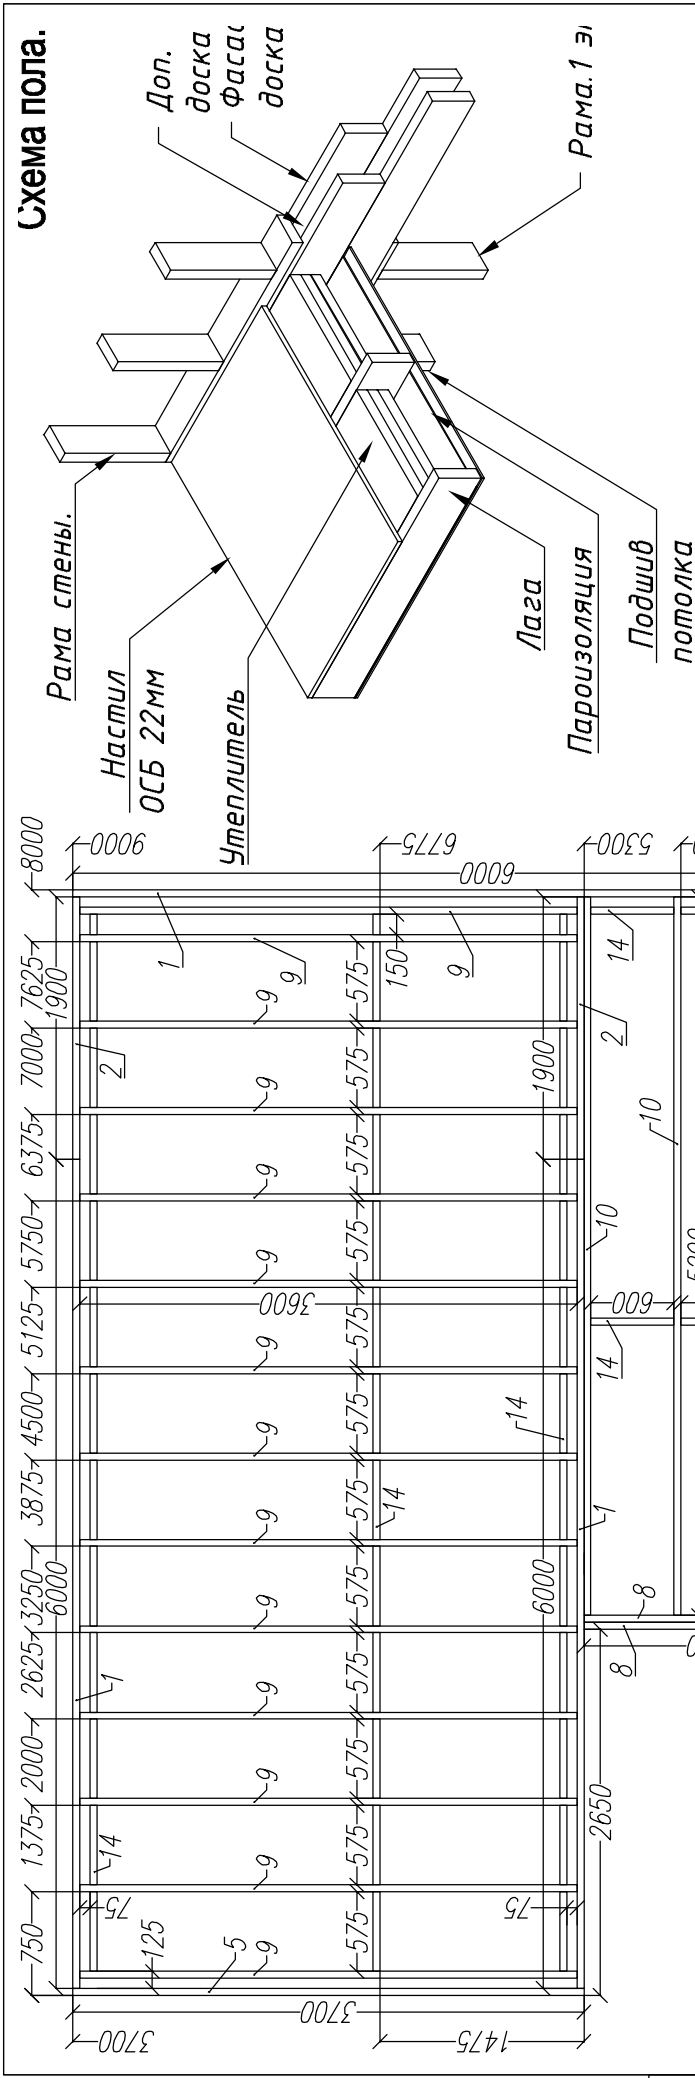

Раскрой. Верхнее перекрытие.			
Ном.	Наименов.	Размер.	Шт.
1	Фасадная доска	6000x200x50	4
2	Фасадная доска	1900x200x50	3
3	Фасадная доска	3000x200x50	1
4	Фасадная доска	3450x200x50	1
5	Фасадная доска	3700x200x50	1
6	Фасадная доска	4825x200x50	1
7	Фасадная доска	3075x200x50	1
8	Фасадная доска	1850x200x50	2
9	Лага	3600x200x50	14
10	Лага	5200x200x50	3
11	Лага	5050x200x50	6
12	Лага	3300x200x50	6
13	Дополнительная лага	4800x200x50	1
14	Перемычки	по месту	69

 <i>Верхнее перекрытие</i>	Лист	Подпись	Дата	Каркасный дом КД-129 "Реус"			
				Верхнее перекрытие			
				Стадия	Лист	Листов	-/- http://www.karkas-info.ru
			АС	14	25		
Ив. подп.							
Подпись							

№, подл.	Подпись и дата	Возм. инв
----------	----------------	-----------

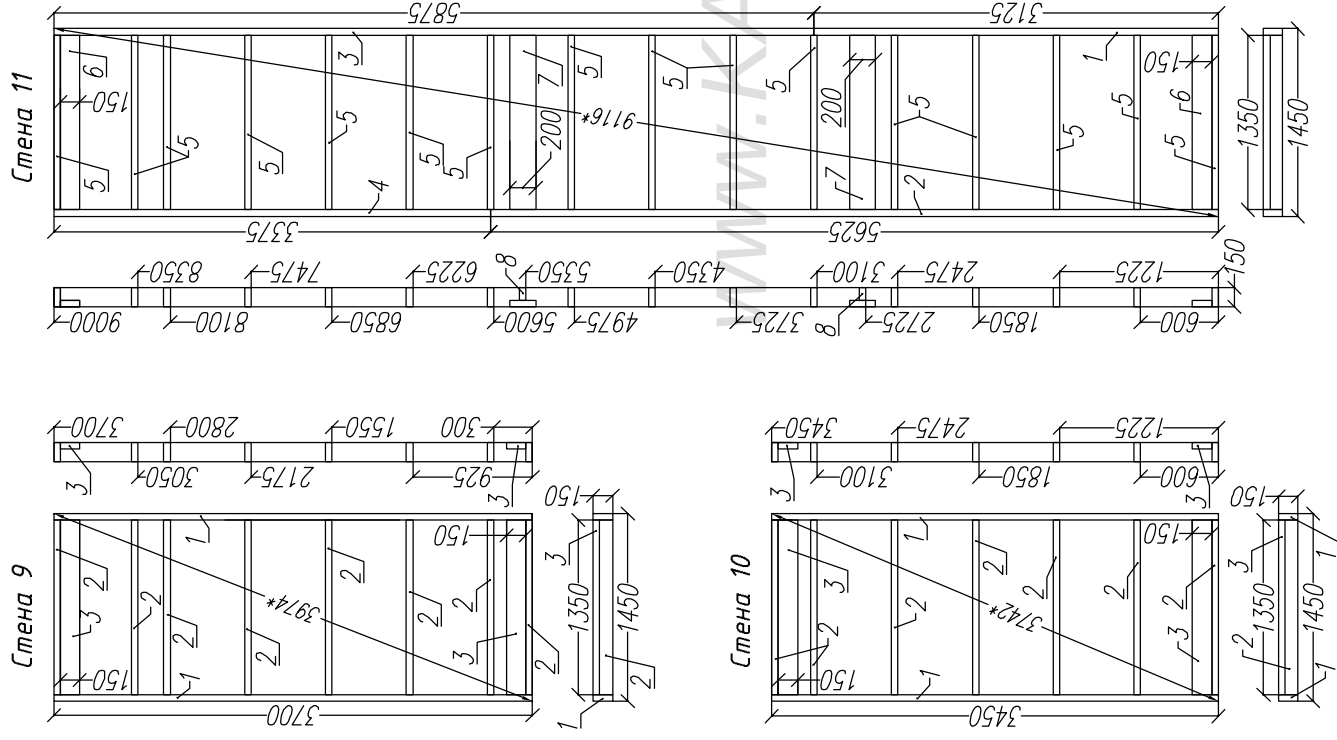


Раскрой. Стена 9.				
Ном.	Наименов.	Размер.	Шт.	
1	Лежень	3700х150х50	2	
2	Стойка	1350х150х50	8	
3	Стойка опорная	1350х150х50	2	

Раскрой. Стена 10.				
Ном.	Наименов.	Размер.	Шт.	
1	Лежень	3450х150х50	2	
2	Стойка	1350х150х50	7	
3	Стойка опорная	1350х150х50	2	


Раскрой. Стена 11.				
Ном.	Наименов.	Размер.	Штм.	
1	Лежень	3125x150x50	1	
2	Лежень	5625x150x50	1	
3	Лежень	5875x150x50	1	
4	Лежень	3375x150x50	1	
5	Стойка	1350x150x50	16	
6	Стойка опорная	1350x150x50	2	
7	Стойка опорная	1350x200x50	2	
8	Стойка опорная	1350x100x50	2	

Лист	№ док	Подпись	Дата	Каркасный дом КД-129 "Реус"			
				Рамы 9, 10, 11.	Стадия	Лист	Листов
					АС	15	25
				-/-	http://www.karkas-info.ru		


Стена 12-1

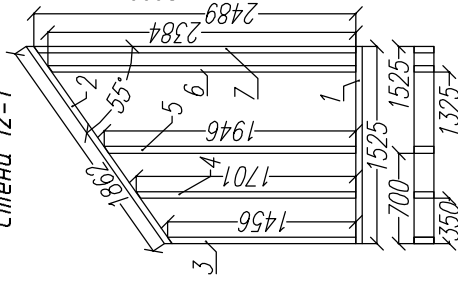

Стена 12-2

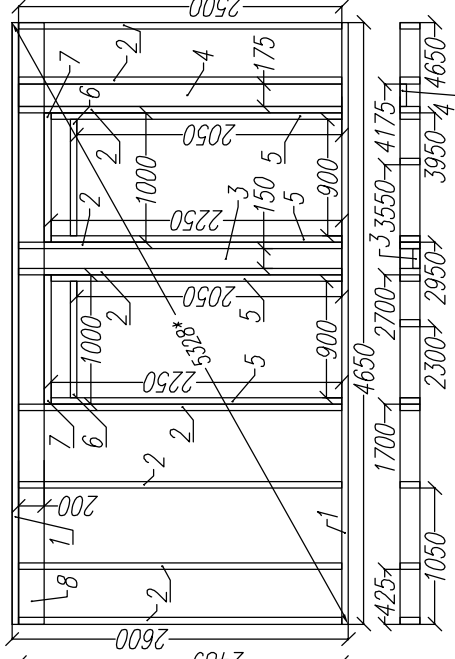

Стена 12-3

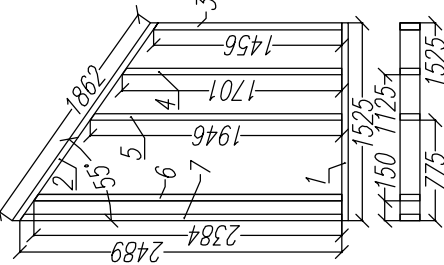

Раскрой. Стена 12-1			
Ном.	Наименов.	Размер.	Шт.
1	Лежень	1525x150x50	1
2	Балка	1862x150x50	1
3	Стойка	1465x150x50	1
4	Стойка	1701x150x50	1
5	Стойка	1946x150x50	1
6	Стойка	2384x150x50	1
7	Стойка	2489x150x50	1

Раскрой. Стена 12-2.

Раскрой. Стена 12-2.			
Ном.	Наименов.	Размер.	Шт.
1	Лежень	4650x150x50	2
2	Стойка	2500x150x50	9
3	Стойка опорная	2500x150x50	1
4	Стойка опорная	2300x175x50	1
5	Стойка укороченная	2250x150x50	4
6	Балка двер. проема	900x150x50	2
7	Балка двер. проема	1000x150x50	2
8	Ригель	4650x200x50	1

Раскрой. Стена 12-3


Раскрой. Стена 12-3			
Ном.	Наименов.	Размер.	Шт.
1	Лежень	1525x150x50	1
2	Балка	1862x150x50	1
3	Стойка	1465x150x50	1
4	Стойка	1701x150x50	1
5	Стойка	1946x150x50	1
6	Стойка	2384x150x50	1
7	Стойка	2489x150x50	1

Раскрой. Стена 13-1

Раскрой. Стена 13-1			
Ном.	Наименов.	Размер.	Шт.
1	Лежень	1525x150x50	1
2	Балка	1862x150x50	1
3	Стойка	1465x150x50	1
4	Стойка	1701x150x50	1
5	Стойка	1946x150x50	1
6	Стойка	2384x150x50	1
7	Стойка	2489x150x50	1

Раскрой. Стена 13-2.

Раскрой. Стена 13-2.			
Ном.	Наименов.	Размер.	Шт.
1	Лежень	4075x150x50	2
2	Стойка	2500x150x50	10
3	Стойка опорная	2300x150x50	1
4	Стойка укороченная	2250x150x50	4
5	Балка двер. проема	700x150x50	1
6	Балка двер. проема	800x150x50	1
7	Балка двер. проема	900x150x50	1
8	Балка двер. проема	1000x150x50	1
9	Ригель	4075x200x50	1

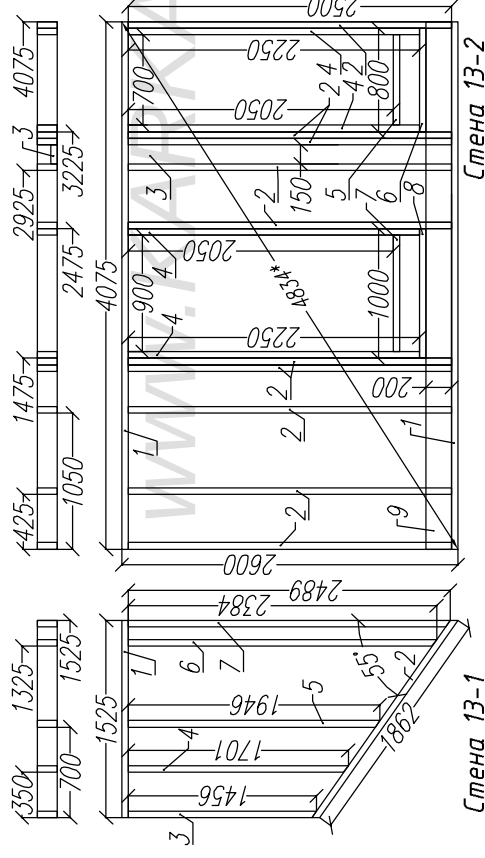

Стена 13-1

Стена 13-2

Сотласовано			

Возм. инв


Подпись и дата

Ив. подл


Лист	Недок	Подпись	Дата

Каркасный дом КД-129 "Реус"			
Перегородки 12, 13.		Стадия	Лист
		АС	16
-		Листов	25
		http://www.karkas-info.ru	

Ив. подл.	Подпись и дата	Возм. инв	Сотласовано			

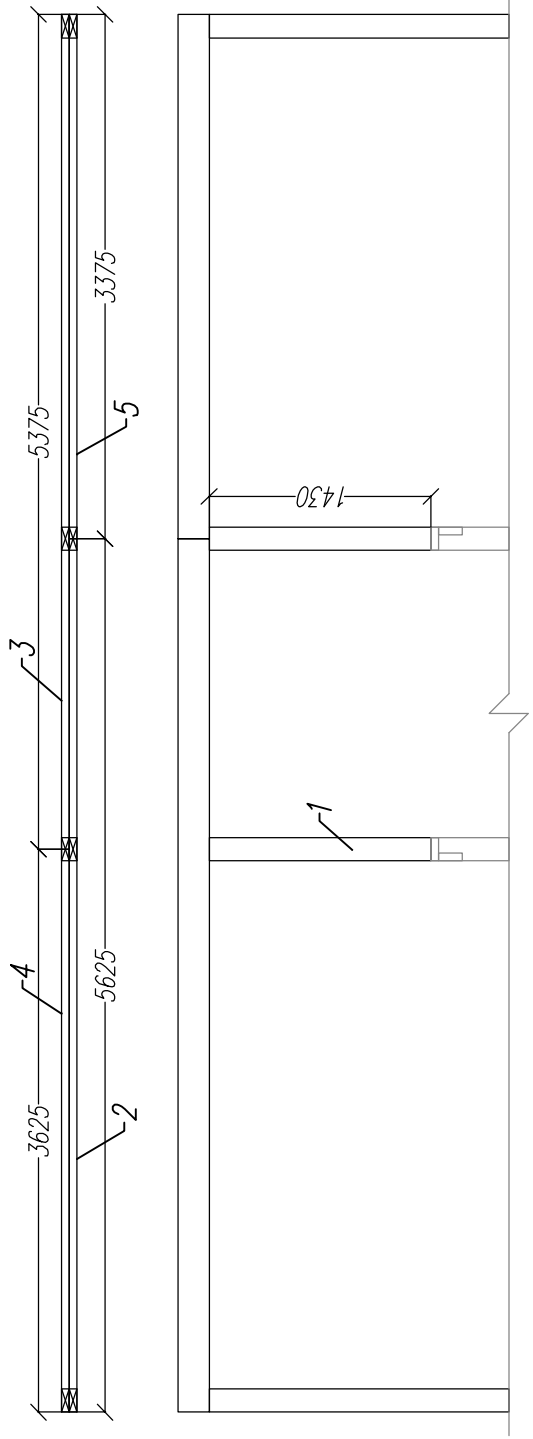


Раскрой. Коньковая балка.			
Ном.	Наименов.	Размер.	Шт.
1	Стойка	1430х150х50	4
2	Коньковая балка	5625х200х50	1
3	Коньковая балка	5375х200х50	1
4	Коньковая балка	3625х200х50	1
5	Коньковая балка	3375х200х50	1
6	Лежень	6000х150х50	2
7	Лежень	3000х150х50	2
8	Временная стойка	3980х150х50	4

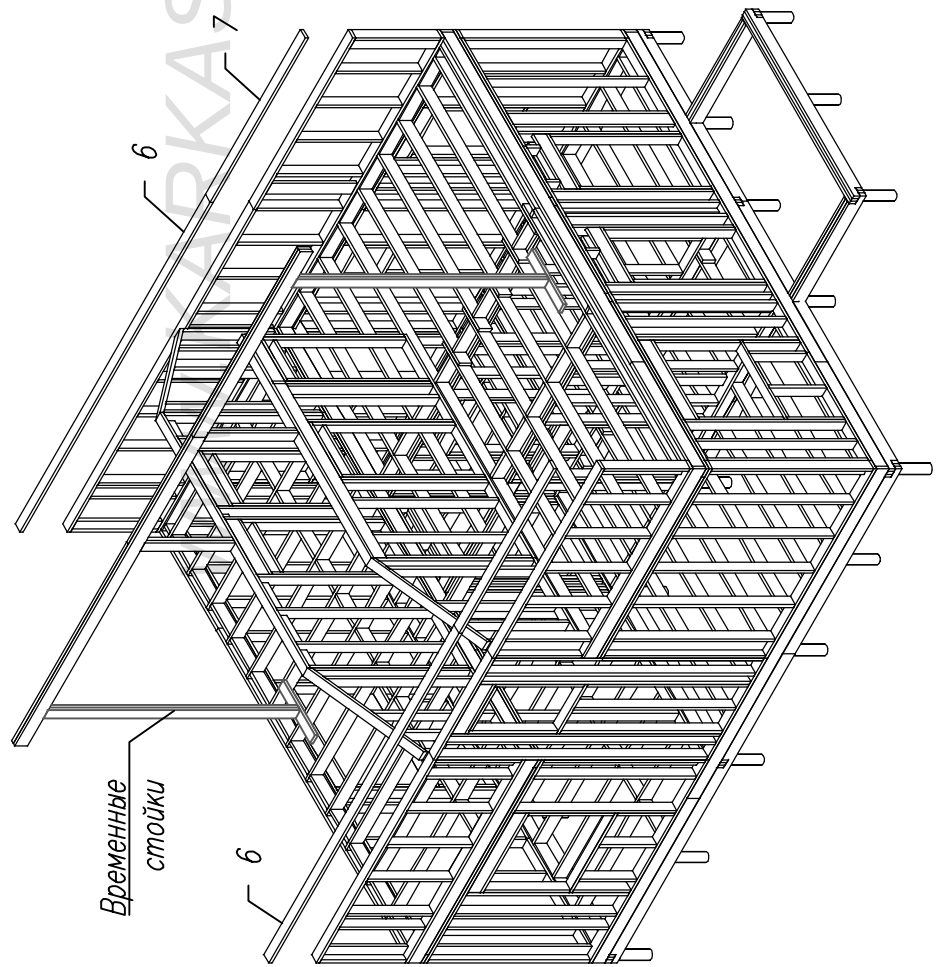


Лист	Недок	Подпись	Дата	Каркасный дом КД-129 "реус"			
				Коньковая балка		Стадия	Листов
						АС	17
				-/-		Лист	25
						http://www.karkas-info.ru	

Лист	№ док	Подпись	Дата	Каркасный дом КД-129 "Рейс"			
				План стропил.			
				Стация	Лист	АС	25
				Листов			
				-/-			
				http://www.karkas-info.ru			


Ив. подл.	Подпись и дата	Возм. инв	Согласовано			

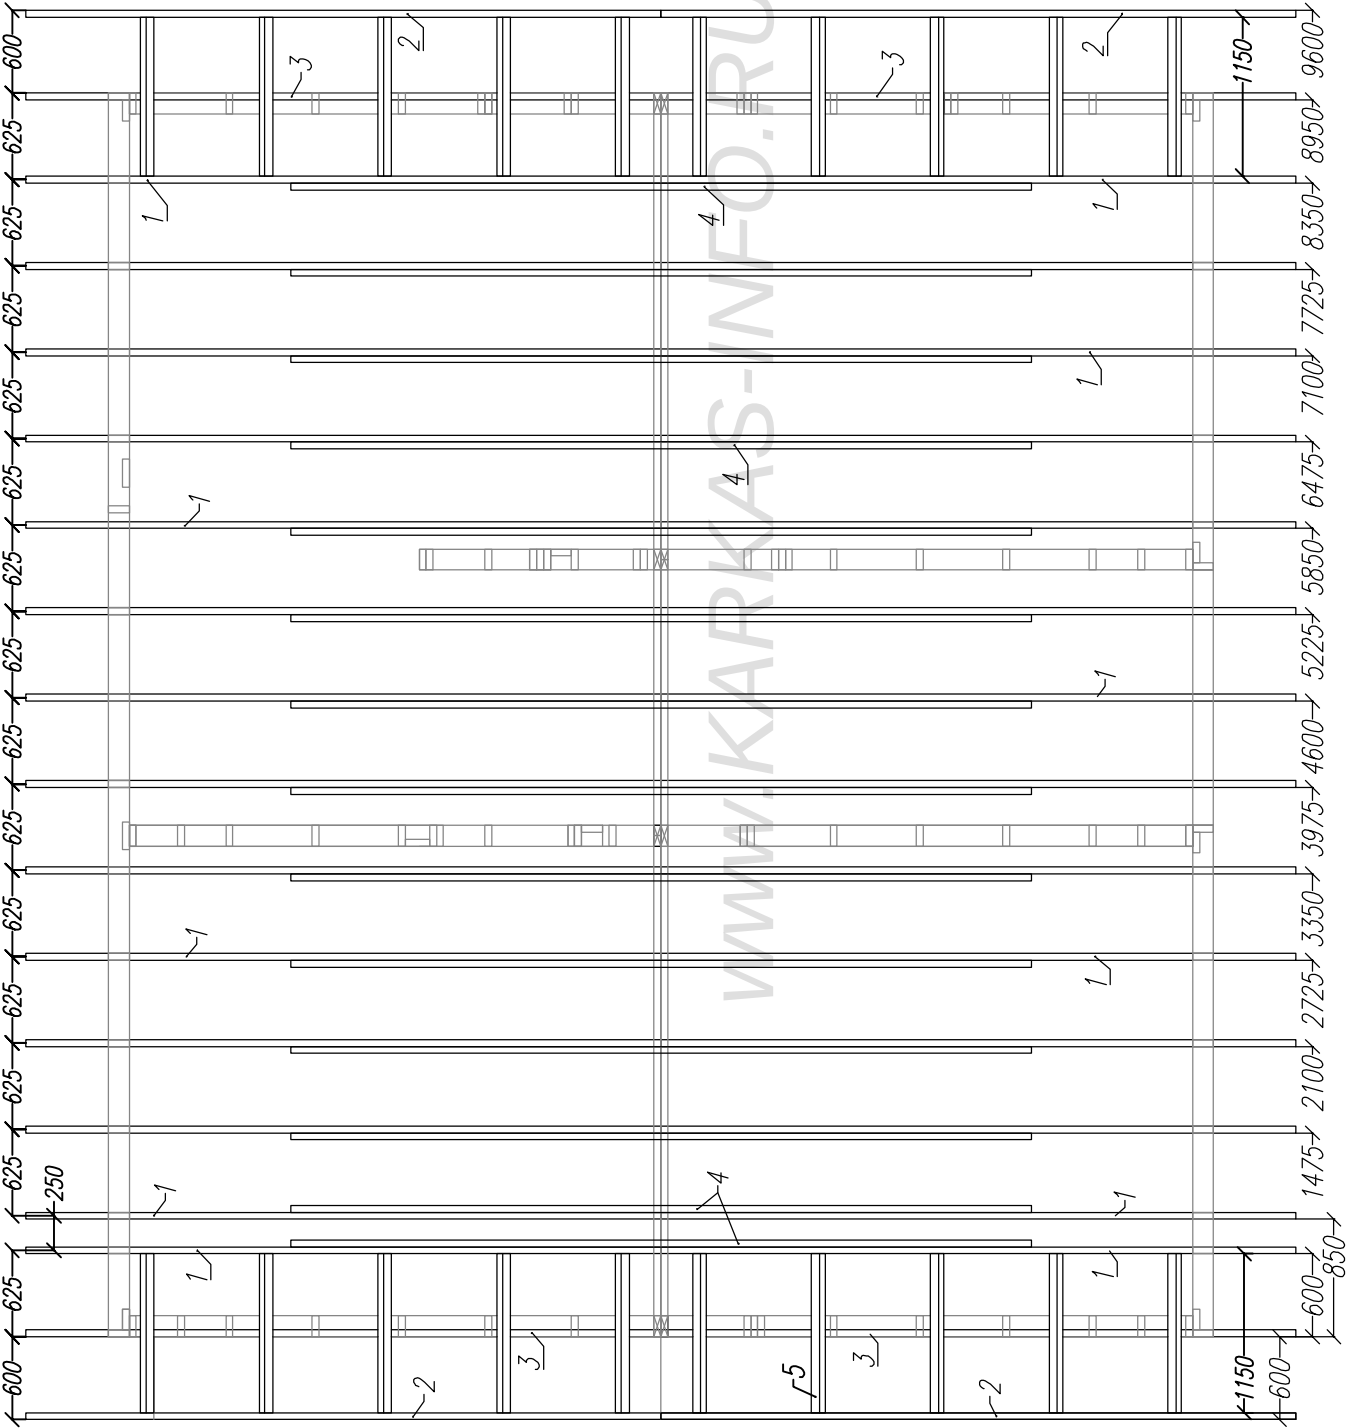

План настила ОСБ – первый этаж.

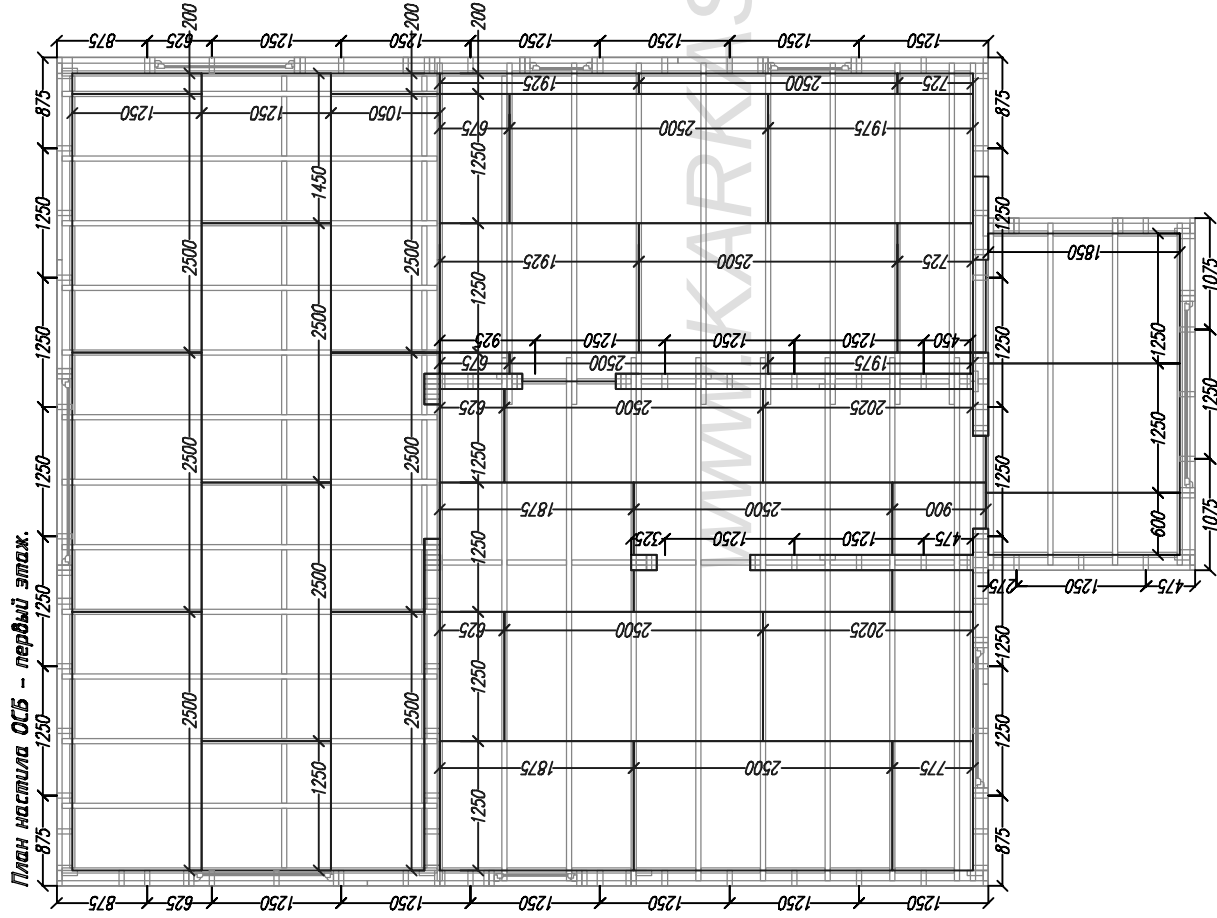


План настила ОСБ – второй этаж.

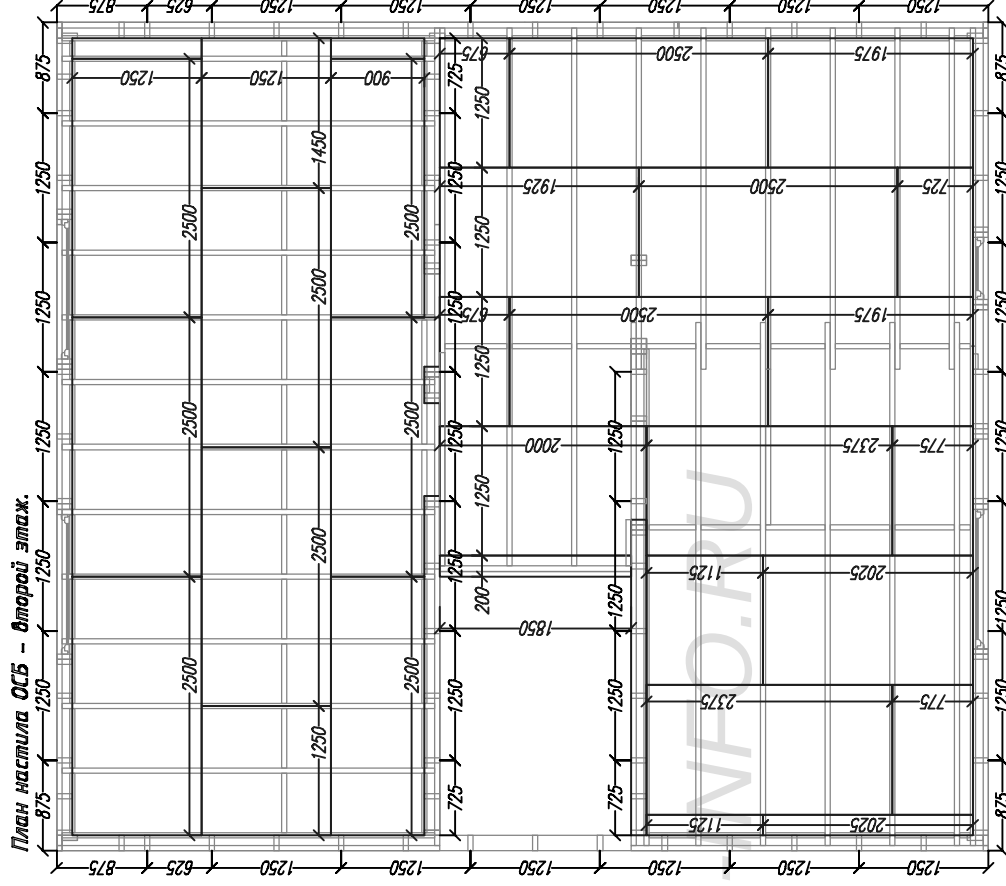


Сотласовано					

Ив. подпл.	Подпись и дата	Возм. инв.




Лист		Недрок	Подпись	Дата	Каркасный дом КД-129 "Реус"		
					План настила ОСБ.		
					Стадия	Лист	Листов
					АС	21	25
					-/-		
					http://www.karkas-info.ru		

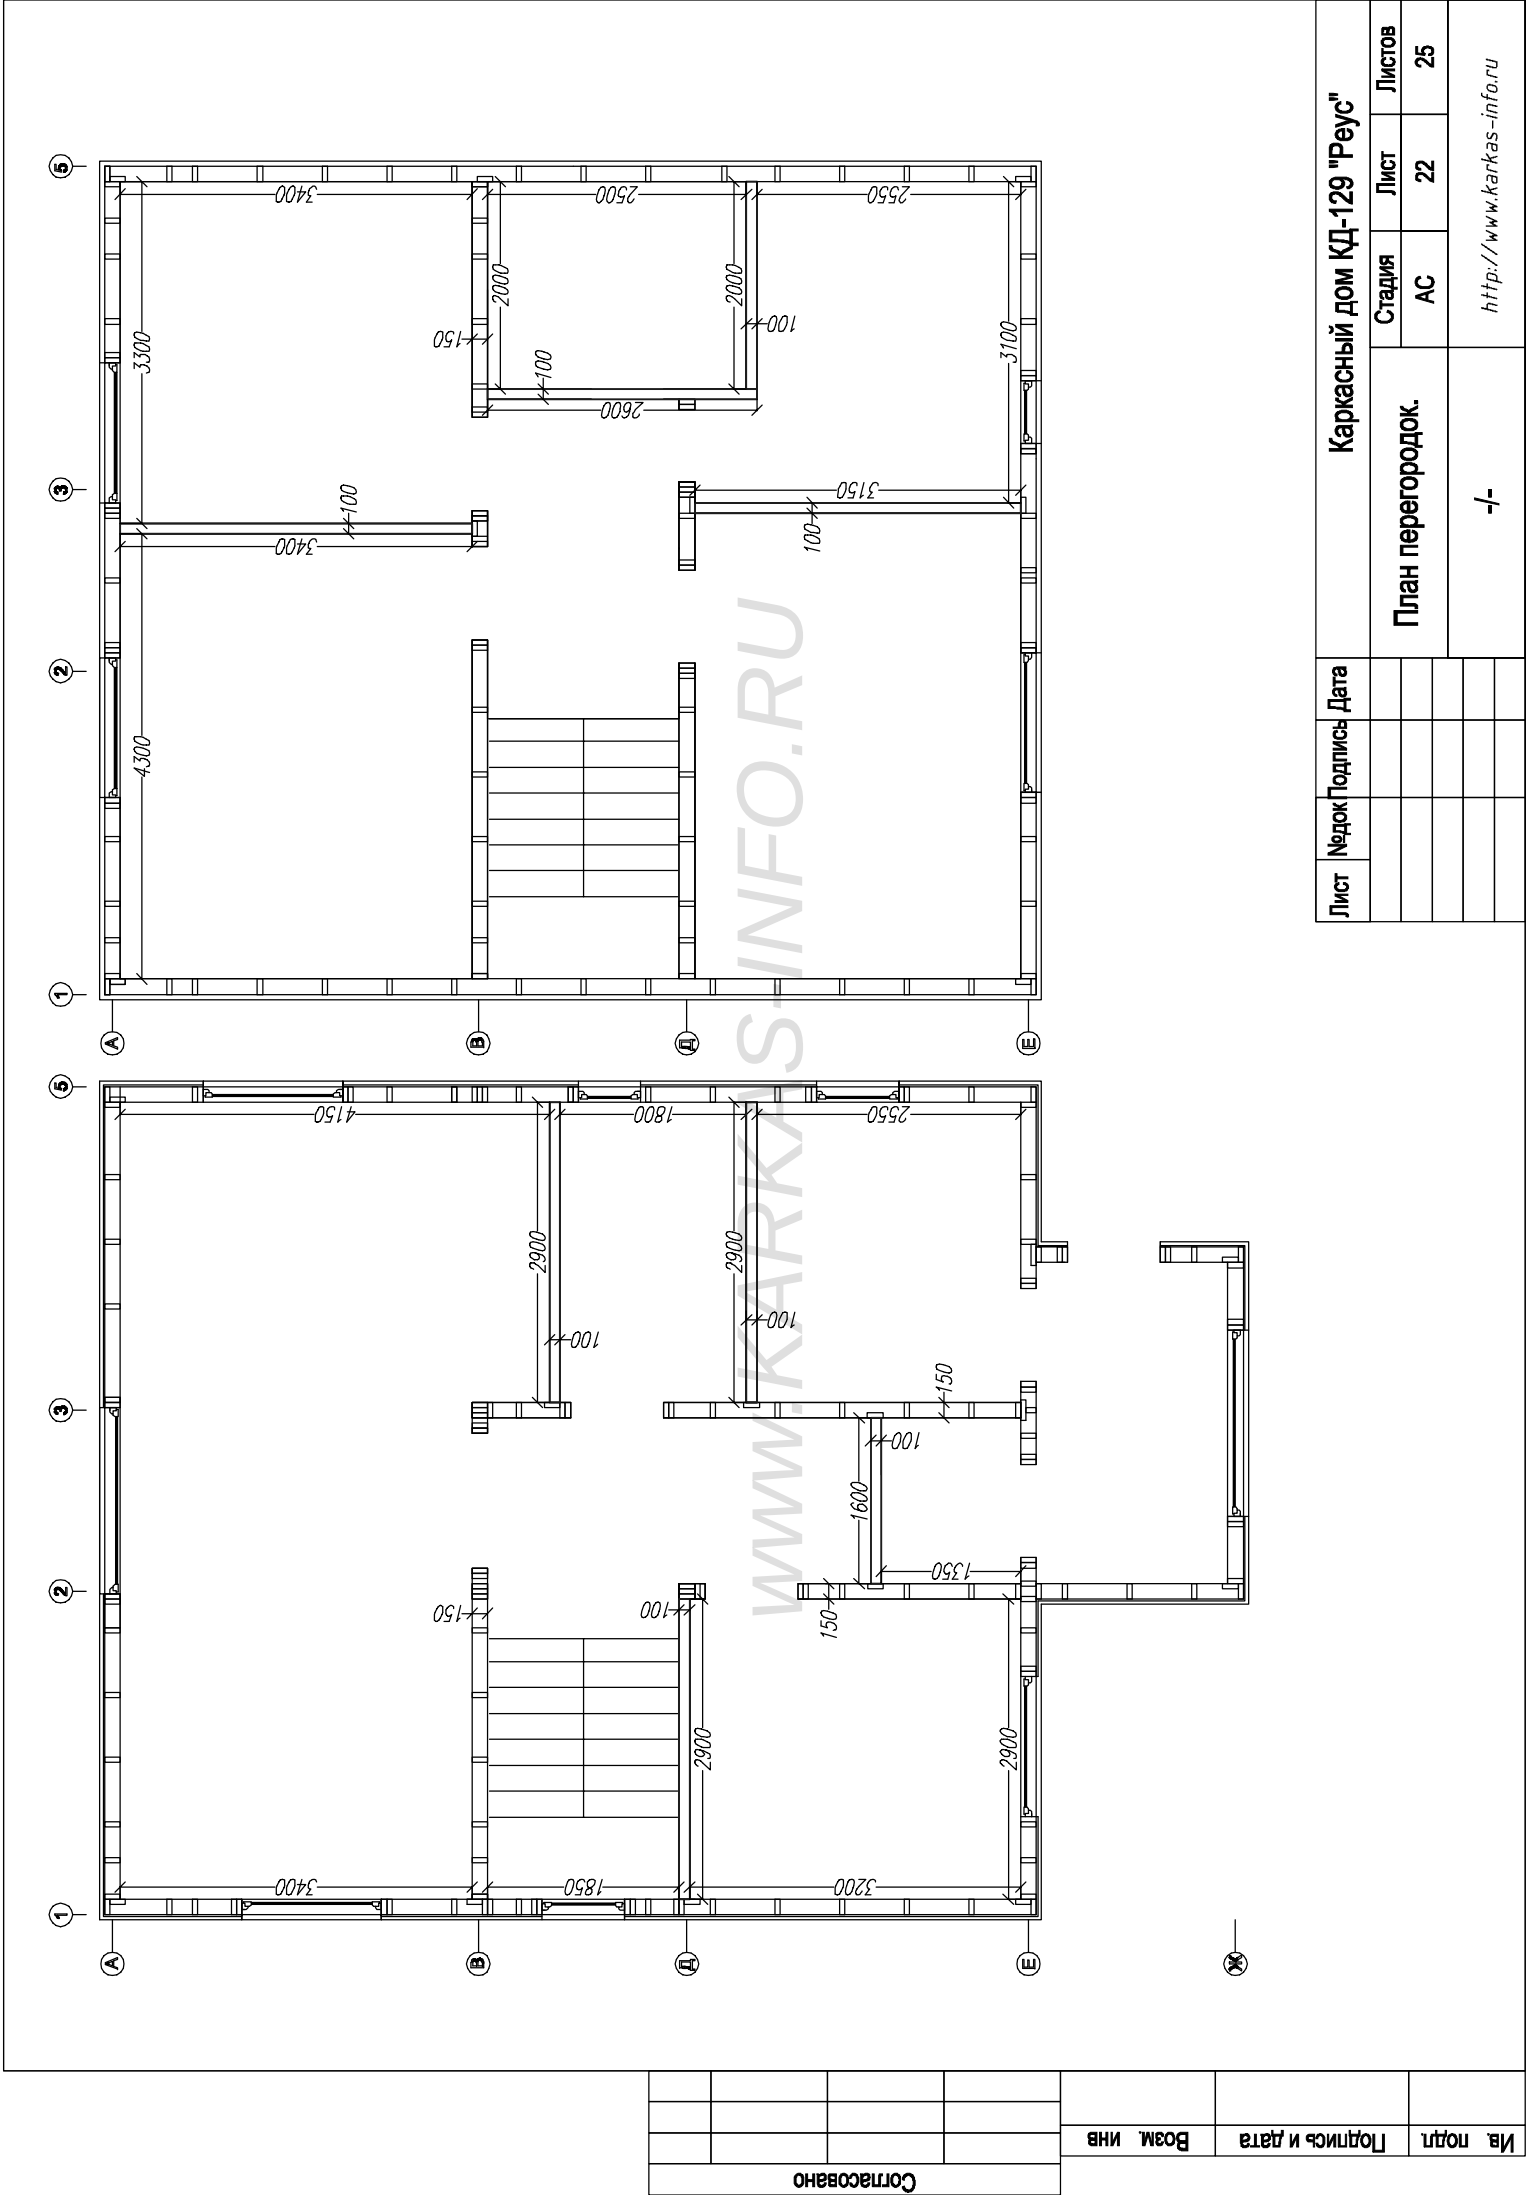

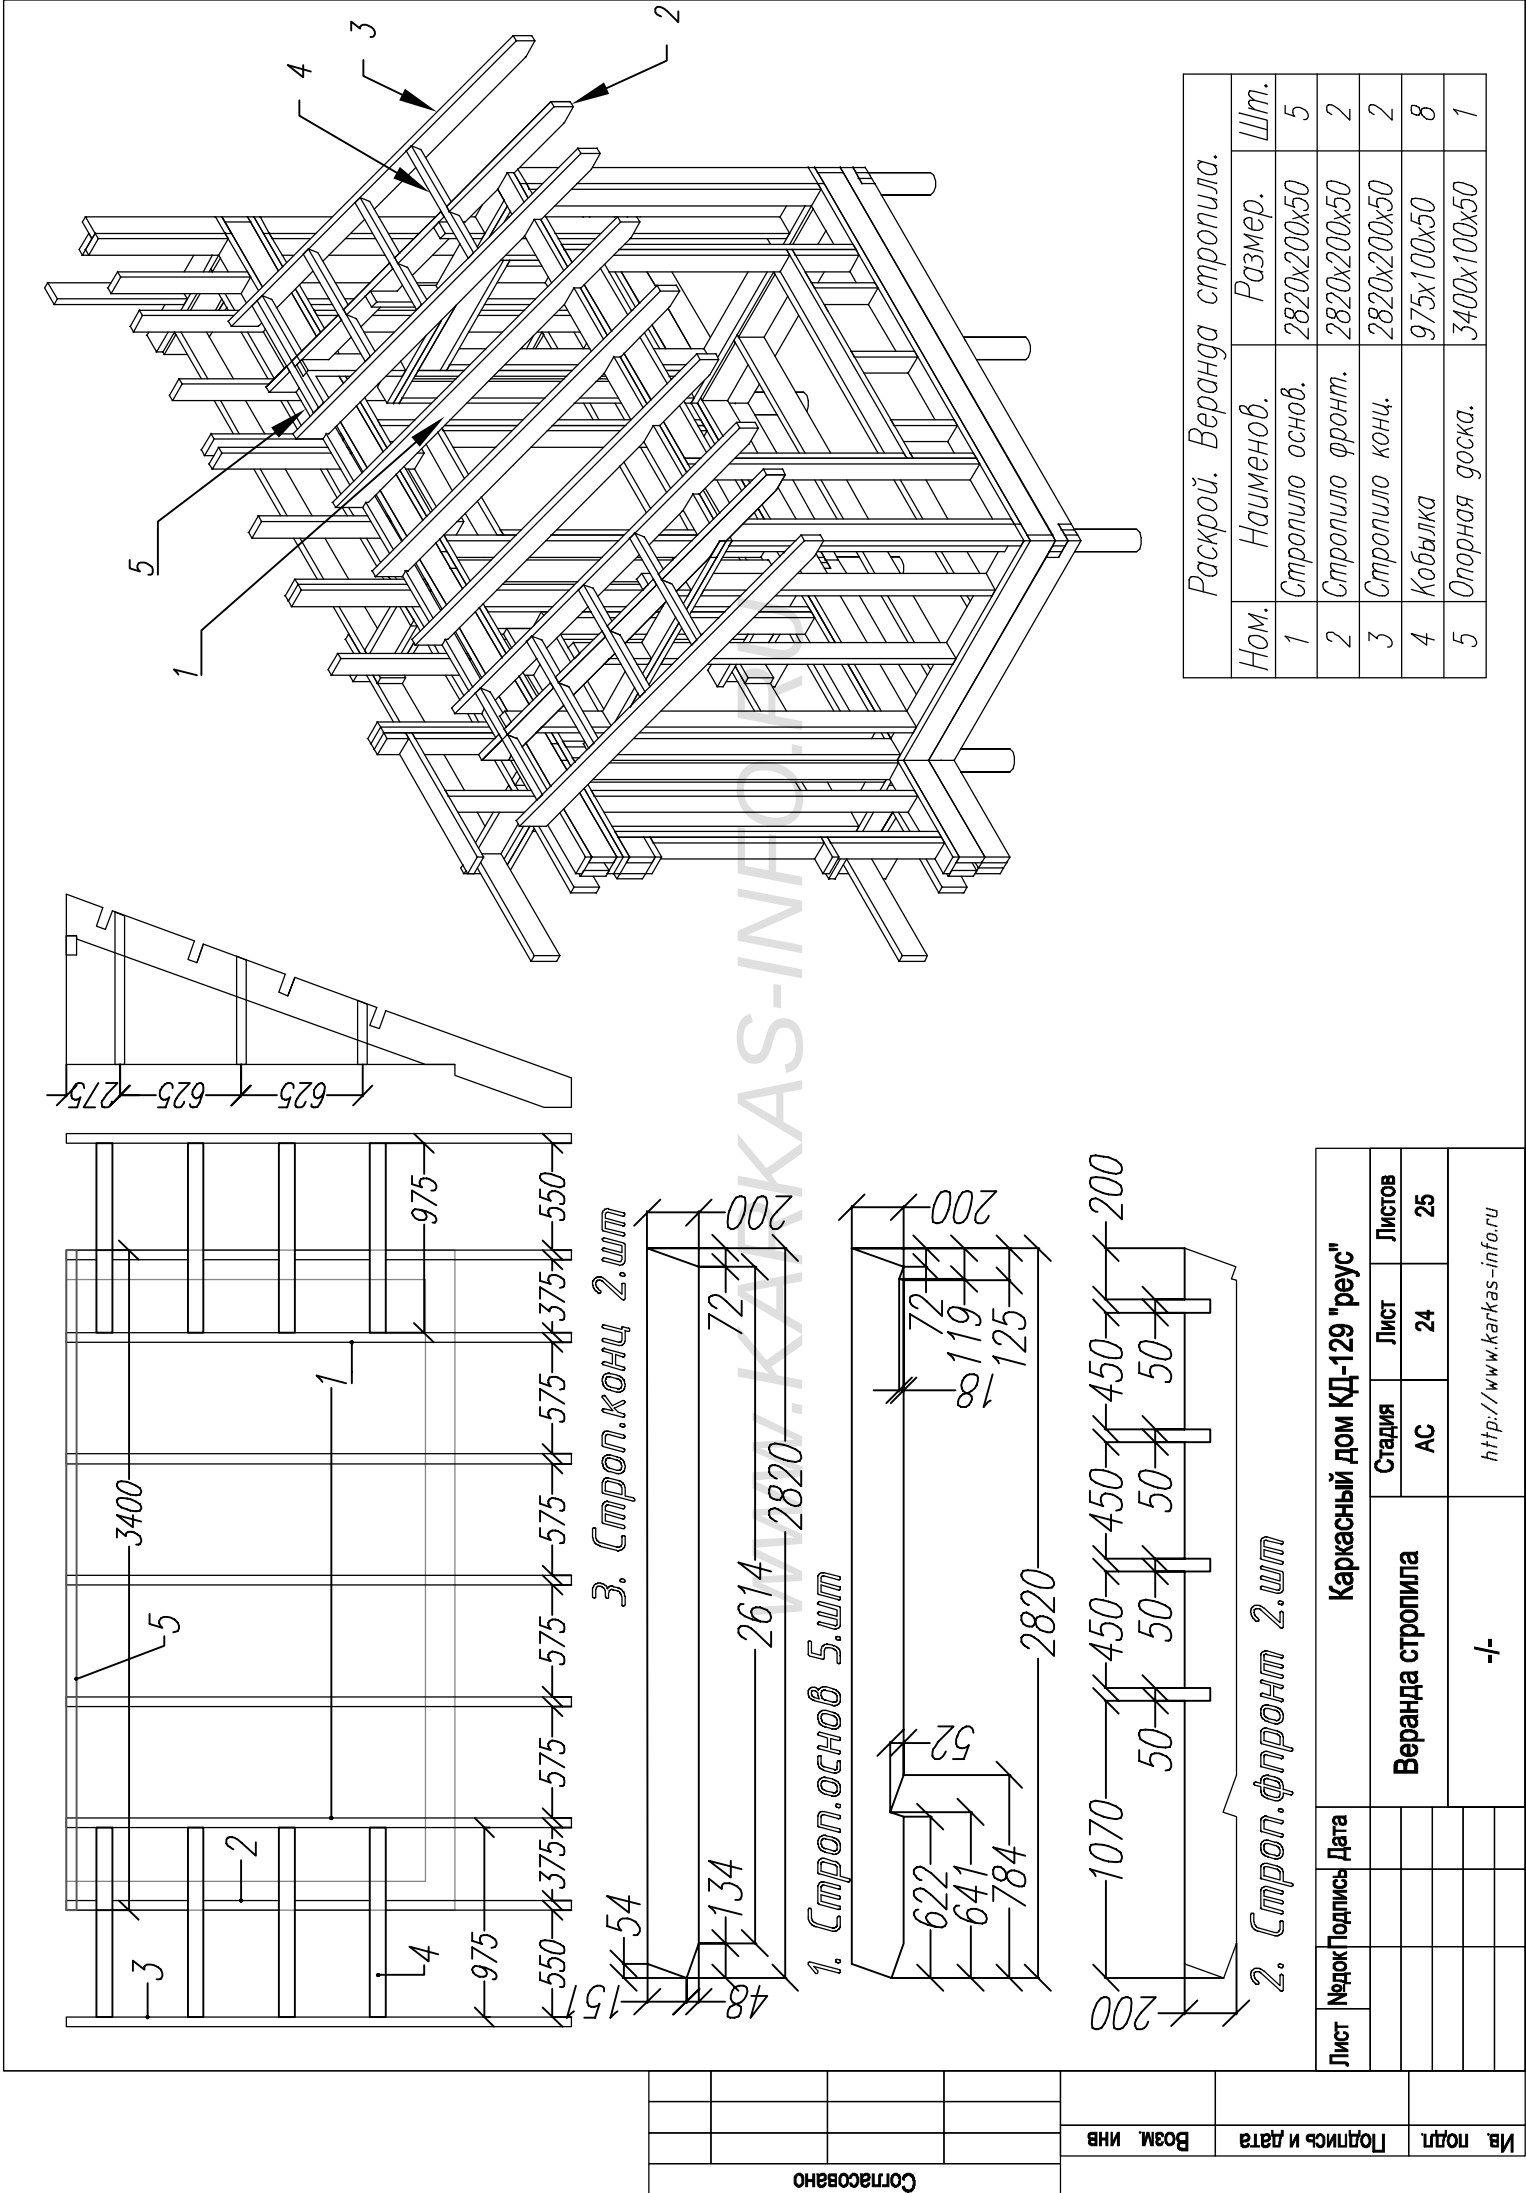

Раскрой. Веранда стропила.				
Ном.	Наименов.	Размер.	Шт.	
1	Стропило основ.	2820x200x50	5	
2	Стропило фронт.	2820x200x50	2	
3	Стропило конц.	2820x200x50	2	
4	Кобылка	975x100x50	8	
5	Опорная доска.	3400x100x50	1	

Ив. подл.	Подпись и дата	Возм. инв	Сотласовано

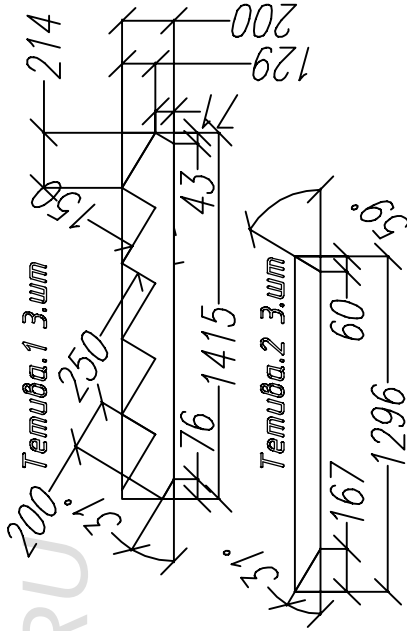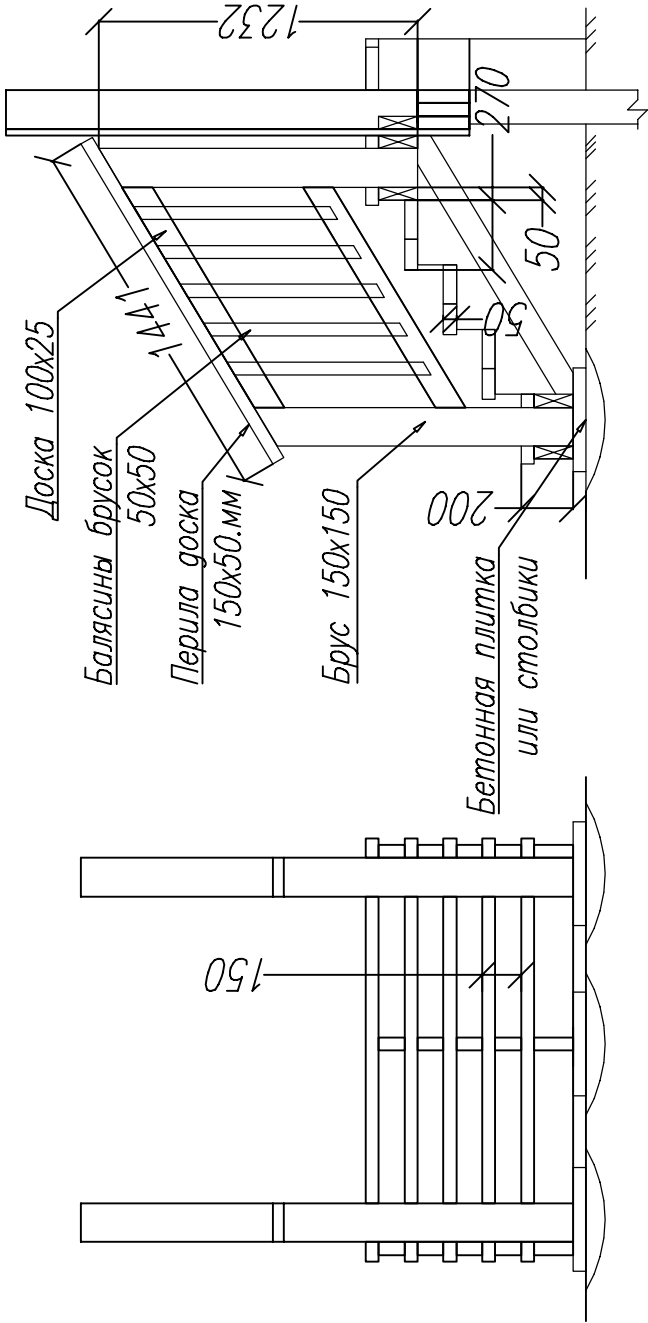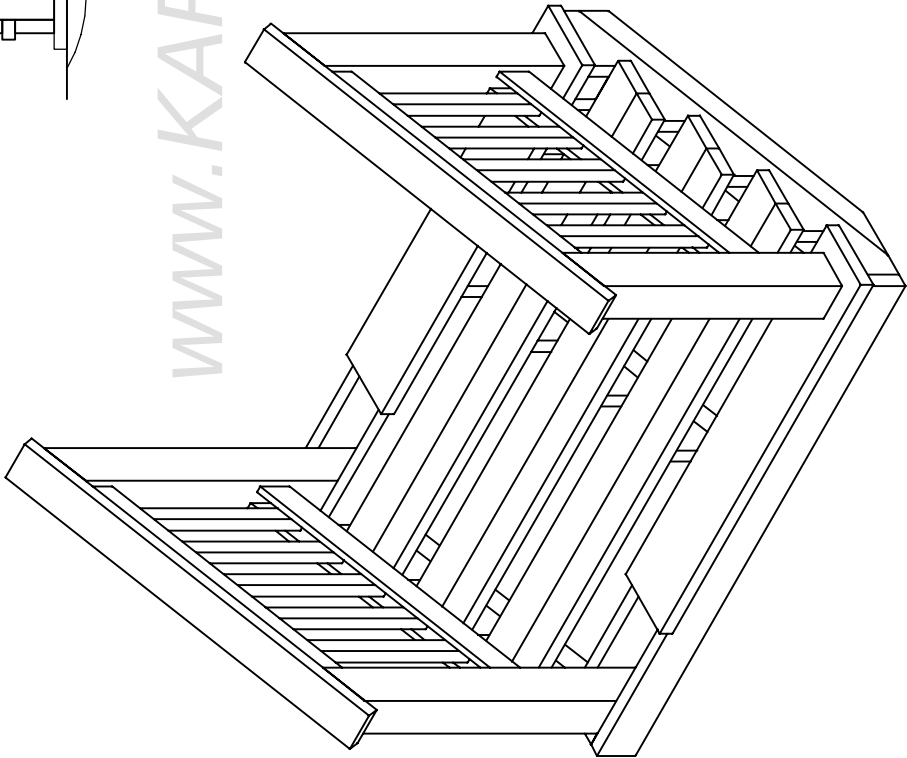

Лист		№док	Подпись	Дата	Каркасный дом КД-129 "Реус"				
					Лестница.		Стадия	Лист	Листов
							АС	25	25
					-/-		http://www.karkas-info.ru		