


# Проект Каркасного Дома КД-40 "Юта".

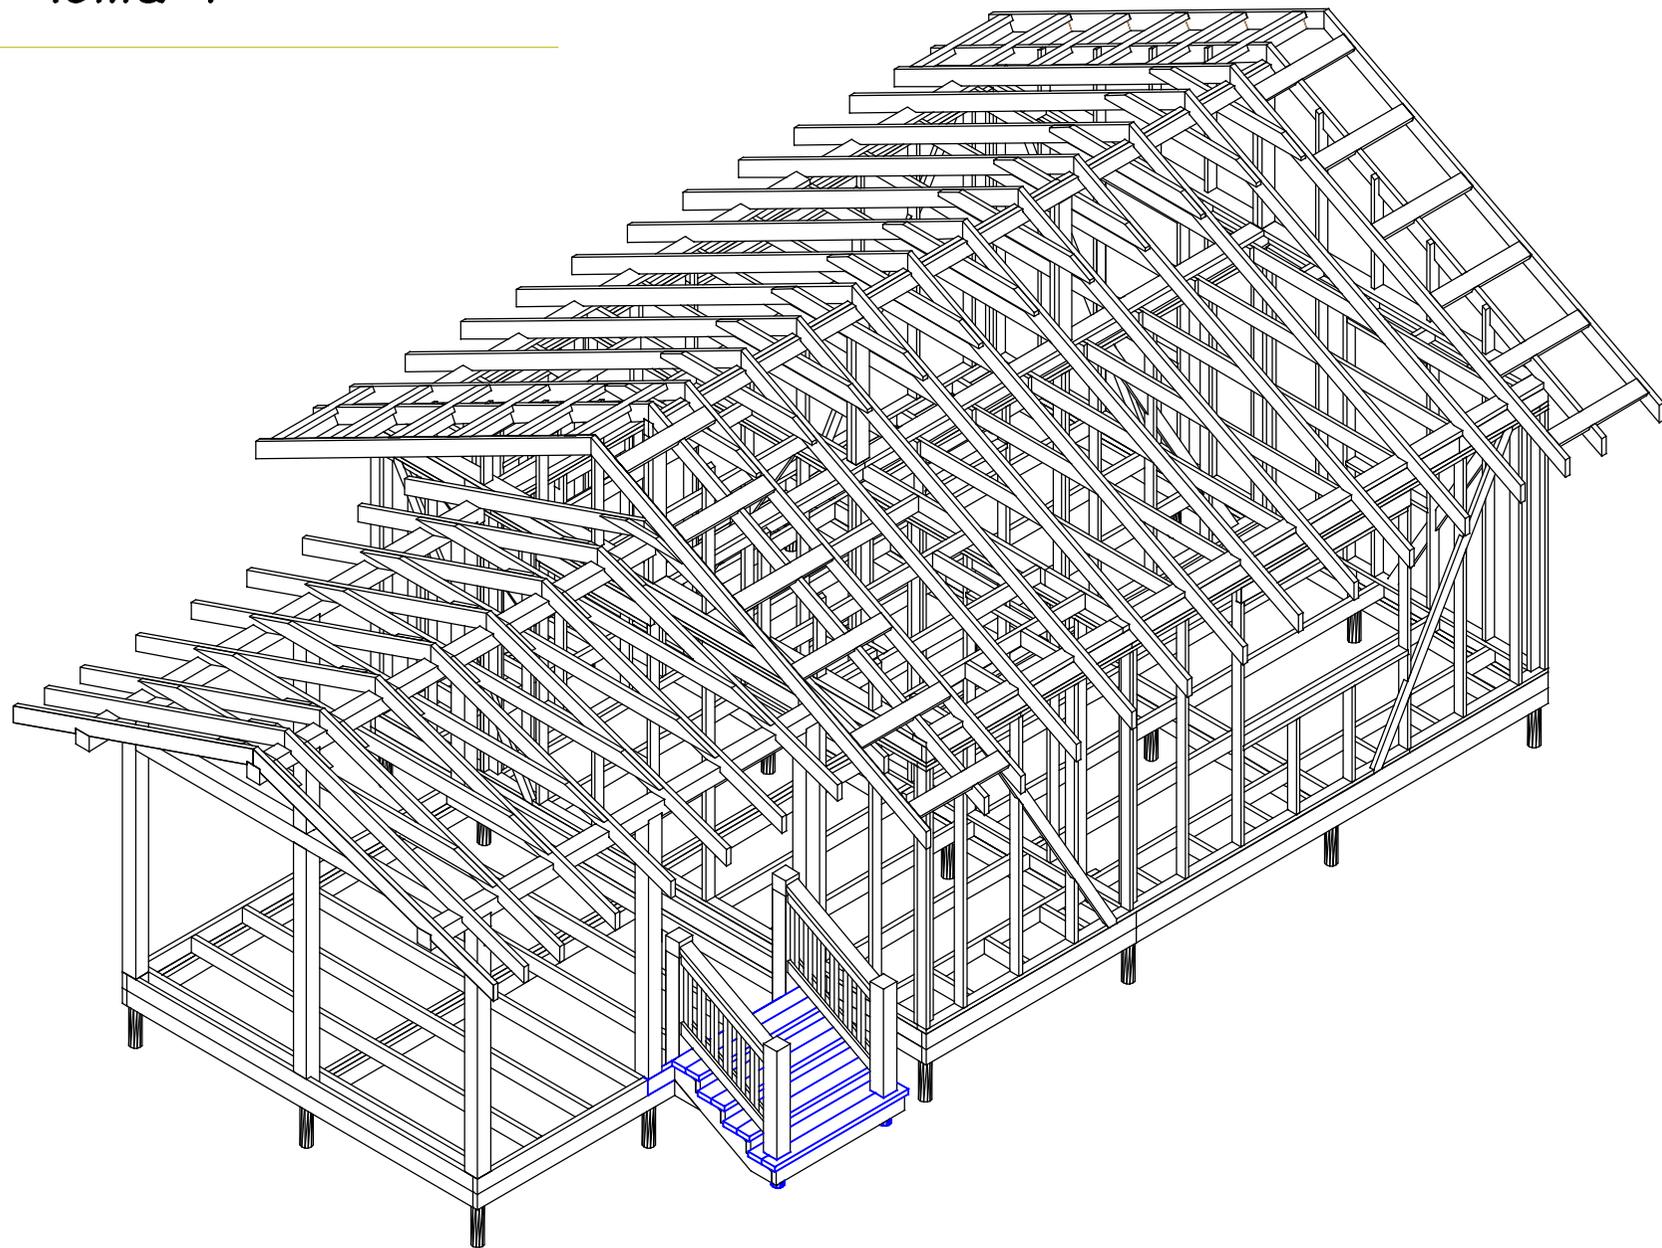

Согласовано

Возм. инв.

Подпись и дата

Имя подл.




Согласовано	

Ив. подл.	Подпись и дата	Возм. инв.

Экспликация помещений.

Ном.	Наименов.	S(м <sup>2</sup> )
1	Терраса	15,6
2	Тамбур-кухня	10,6
3	Санузел	2,5
4	Зал	13,4
5	Спальня	13,4
Итого:		39,90

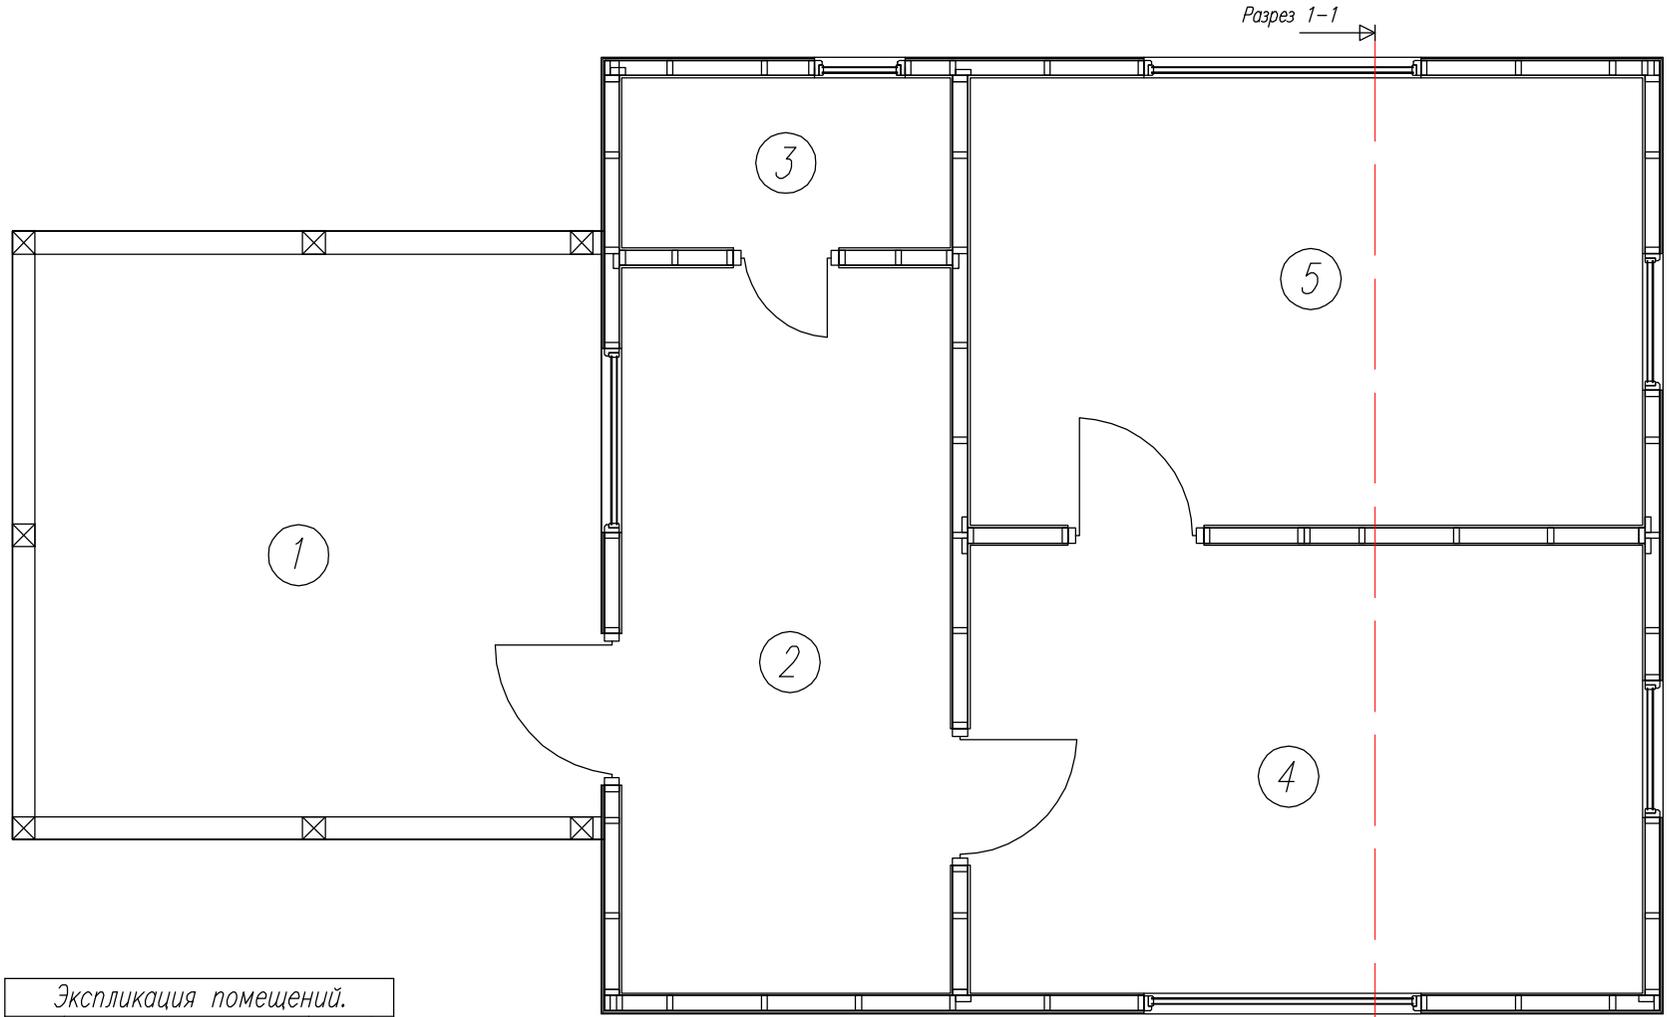

План помещений

Лист	Недок	Подпись	Дата	Каркасный дом Кд-40 "Юта"			
				План дома.	Стадия	Лист	Листов
					АС	02	20
				-/-	<a href="http://www.karkas-info.ru">http://www.karkas-info.ru</a>		


Ив. подл.	Подпись и дата	Возм. инв.	Согласовано	

Кровля  
Обрешетка 25x100  
Обрешетка 50x50  
Гидроветрозащитная мембрана  
Стропило.



Настил 25x100  
Ветрозащита  
Ригель+утеплитель  
Пароизоляция  
Подшив потолка.  
(вагонка)

Половая доска  
Пароизоляция  
Лага+Утеплитель  
Ветрозащита  
Черный пол фанера 10.мм  
Опорная доска

Имитация бруса  
Обрешетка 25x100  
Ветрозащита  
ОСБ-9.мм  
Каркас+утеплитель  
Пароизоляция  
Отделка стен.  
(вагонка)

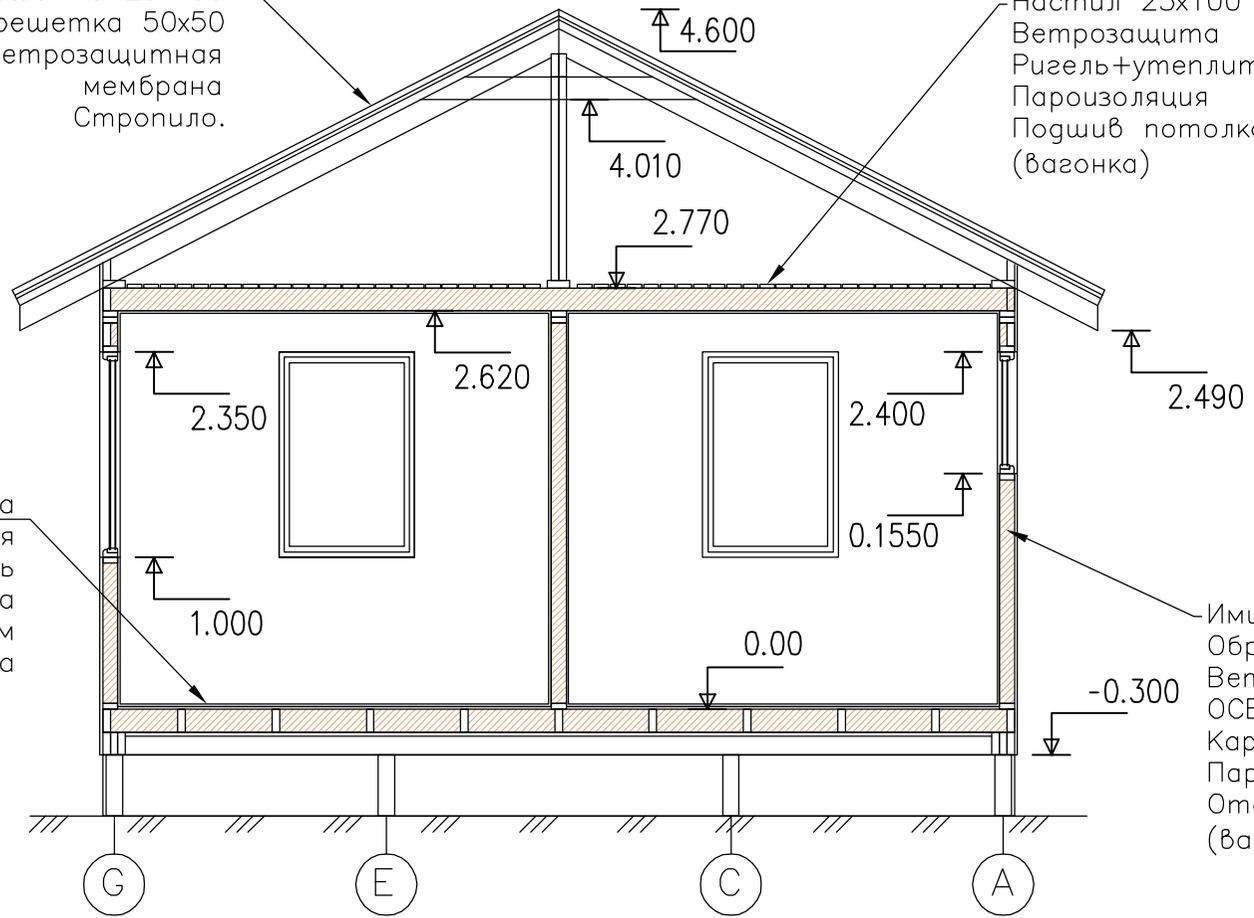

Лист	Недок	Подпись	Дата	Каркасный дом КД-40 "Юта"			
				Разрез дома	Стадия	Лист	Листов
					АС	05	20
				-/-	<a href="http://www.karkas-info.ru">http://www.karkas-info.ru</a>		

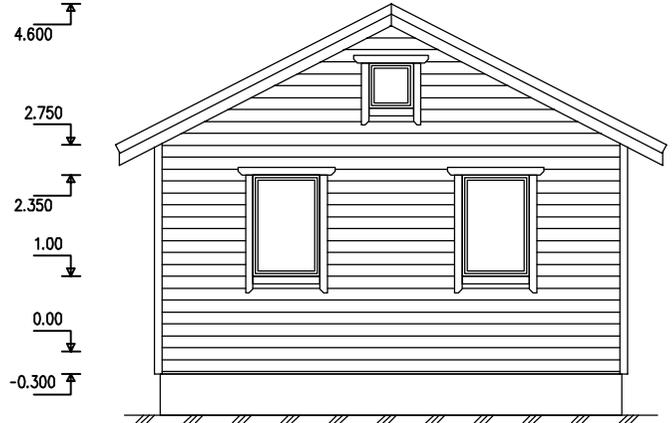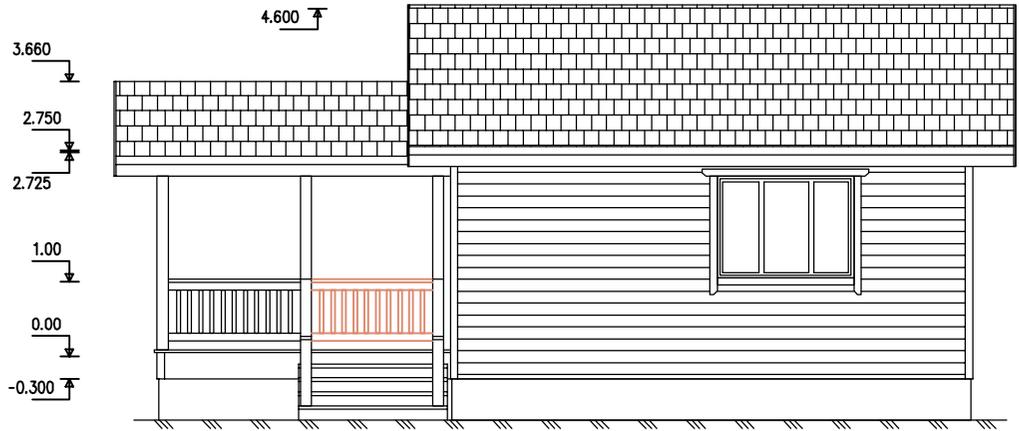

Согласовано

Ив. подл.	Подпись и дата	Возм. инв.


Лист	№ док.	Подпись	Дата	Каркасный дом Кд-40 "Юта"			
				Фасады дома.	Стадия	Лист	Листов
					АС	04	20
				-/-	<a href="http://www.karkas-info.ru">http://www.karkas-info.ru</a>		






Ив. подл.	Подпись и дата	Возм. инв.	Согласовано	





Схема свайного поля

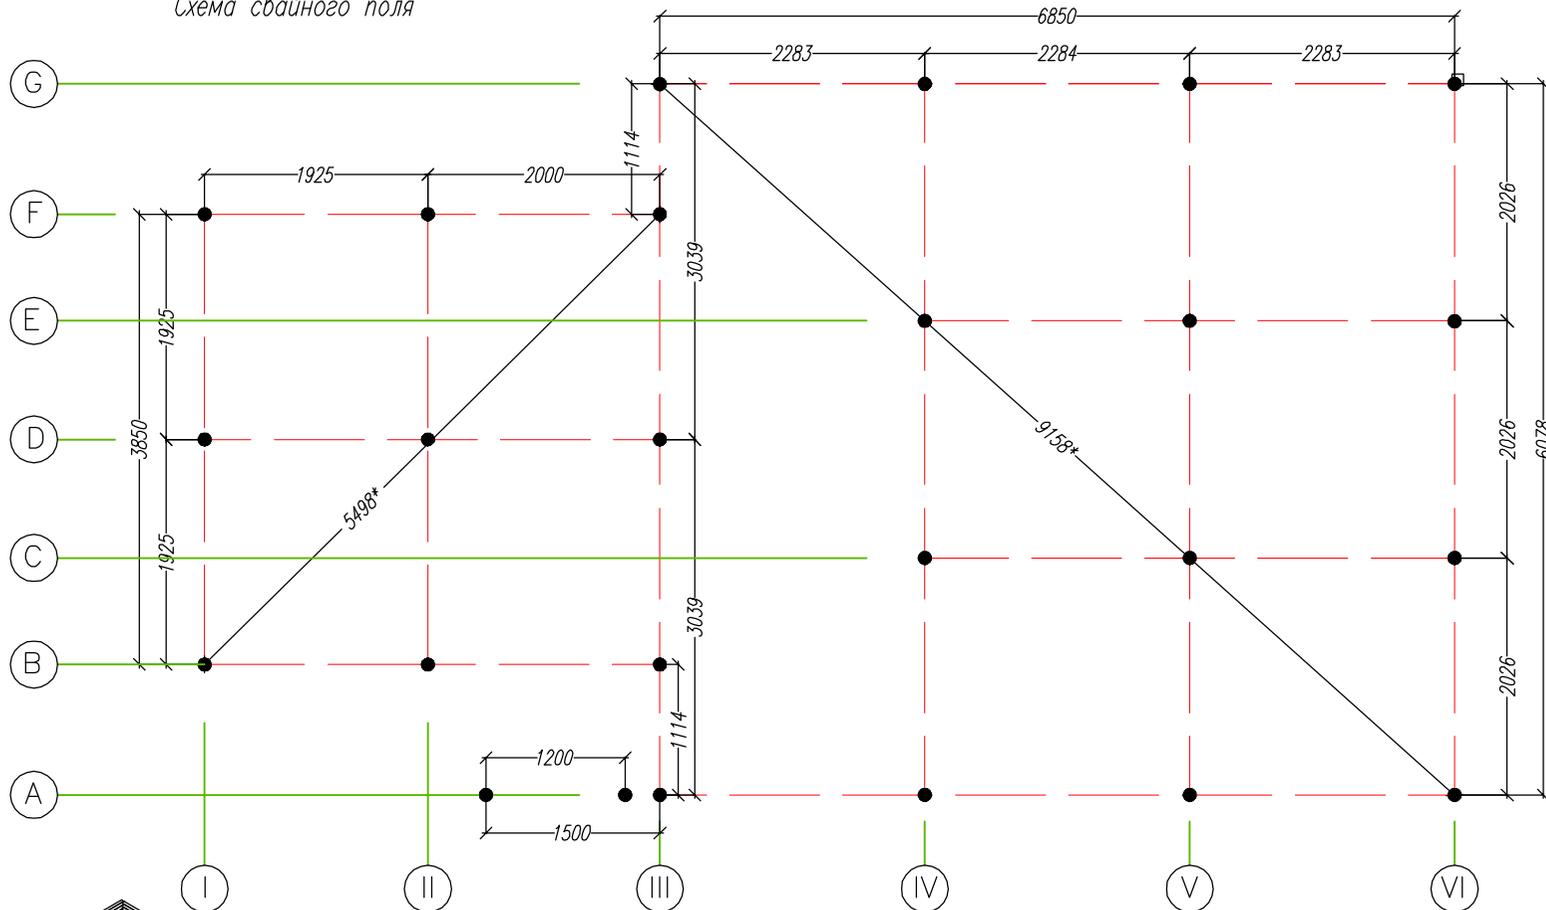

Вид свайного поля с обвязкой свай.

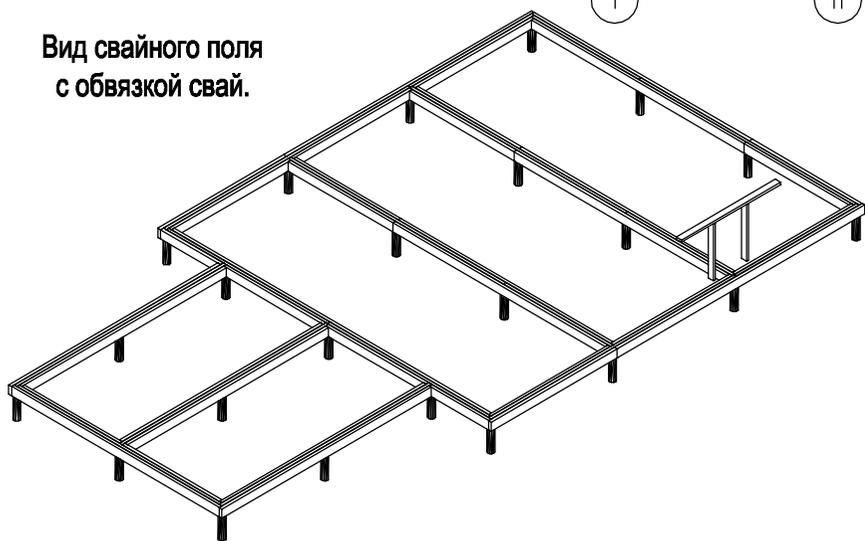


Лист	№ док	Подпись	Дата	Каркасный Дом КД-40 "Юта"		
				Стадия	Лист	Листов
				АС	05	20
				-/-		
				<a href="http://www.karkas-info.ru">http://www.karkas-info.ru</a>		

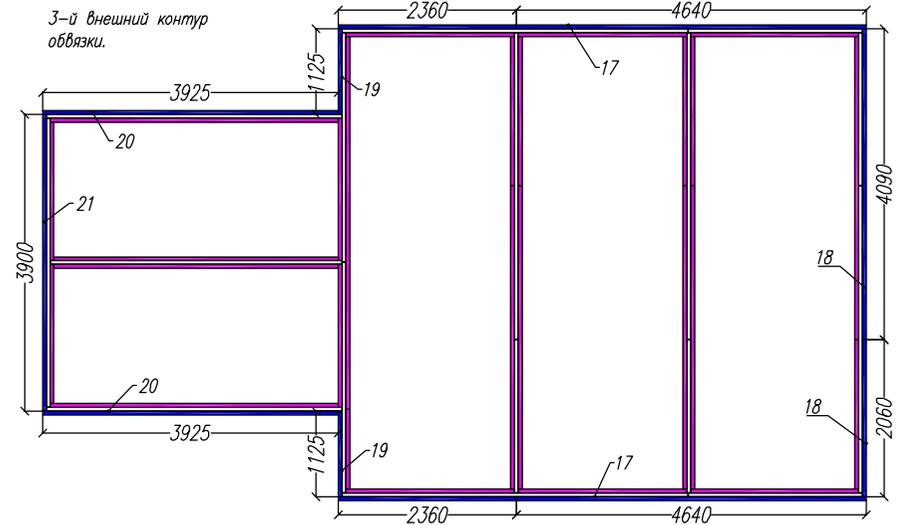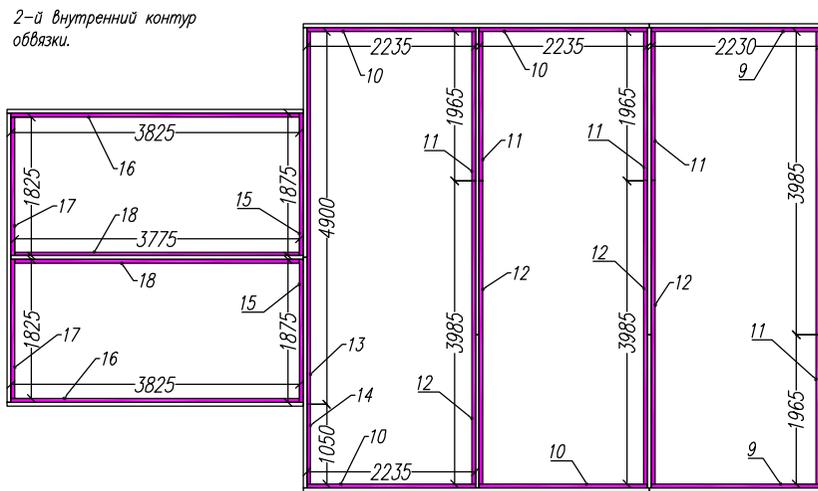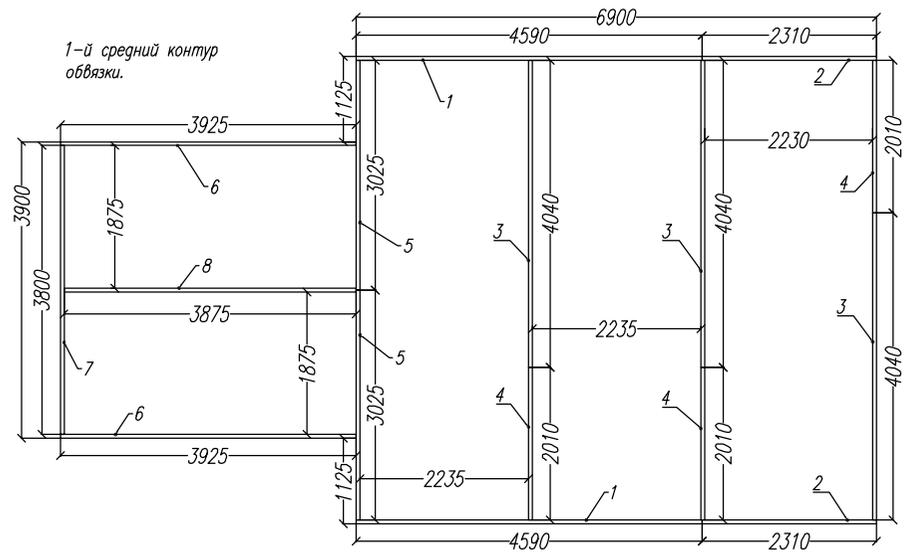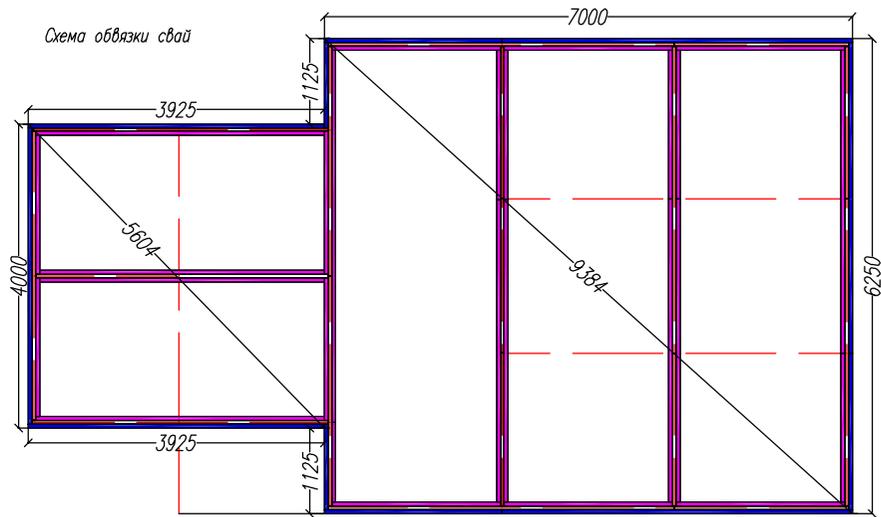

Ив. подл.	Подпись и дата	Возм. инв.	Согласовано	

Лист	Медок	Подпись	Дата	Каркасный дом КД-40 "Юта"			
				Балки обвязки.	Стадия	Лист	Листов
					АС	06	20
				-/-	<a href="http://www.karkas-info.ru">http://www.karkas-info.ru</a>		


Ив. подл.	Подпись и дата	Возм. инв.	Согласовано	

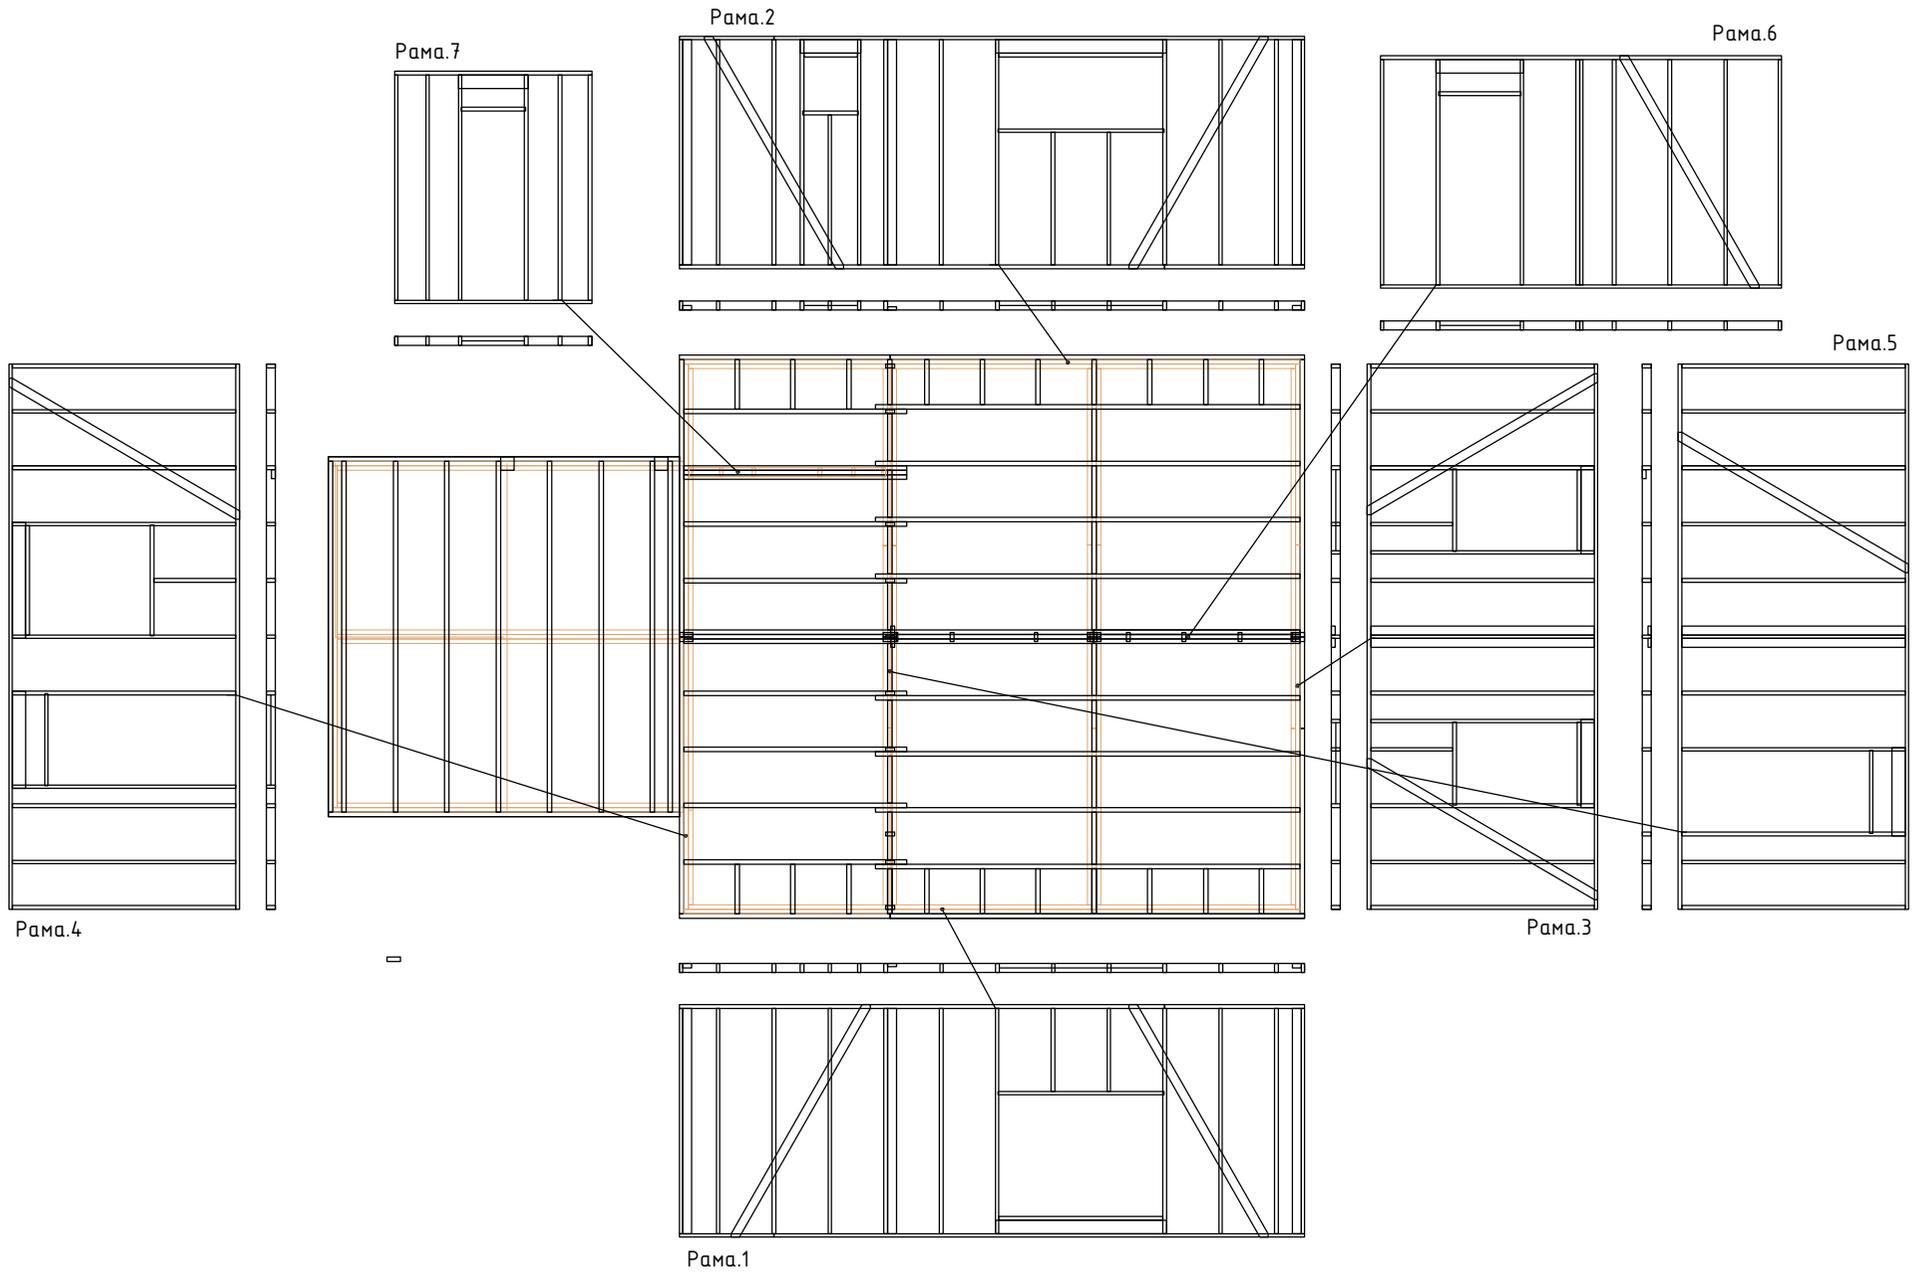

Лист	Недок	Подпись	Дата	Каркасный Дом КД-40 "Юта"			
				Раскладка стен 1.эт.	Стадия	Лист	Листов
					АС	07	20
				-/-	<a href="http://www.karkas-info.ru">http://www.karkas-info.ru</a>		


Согласовано		

Ив. подл.	Подпись и дата	Возм.	ИНВ.

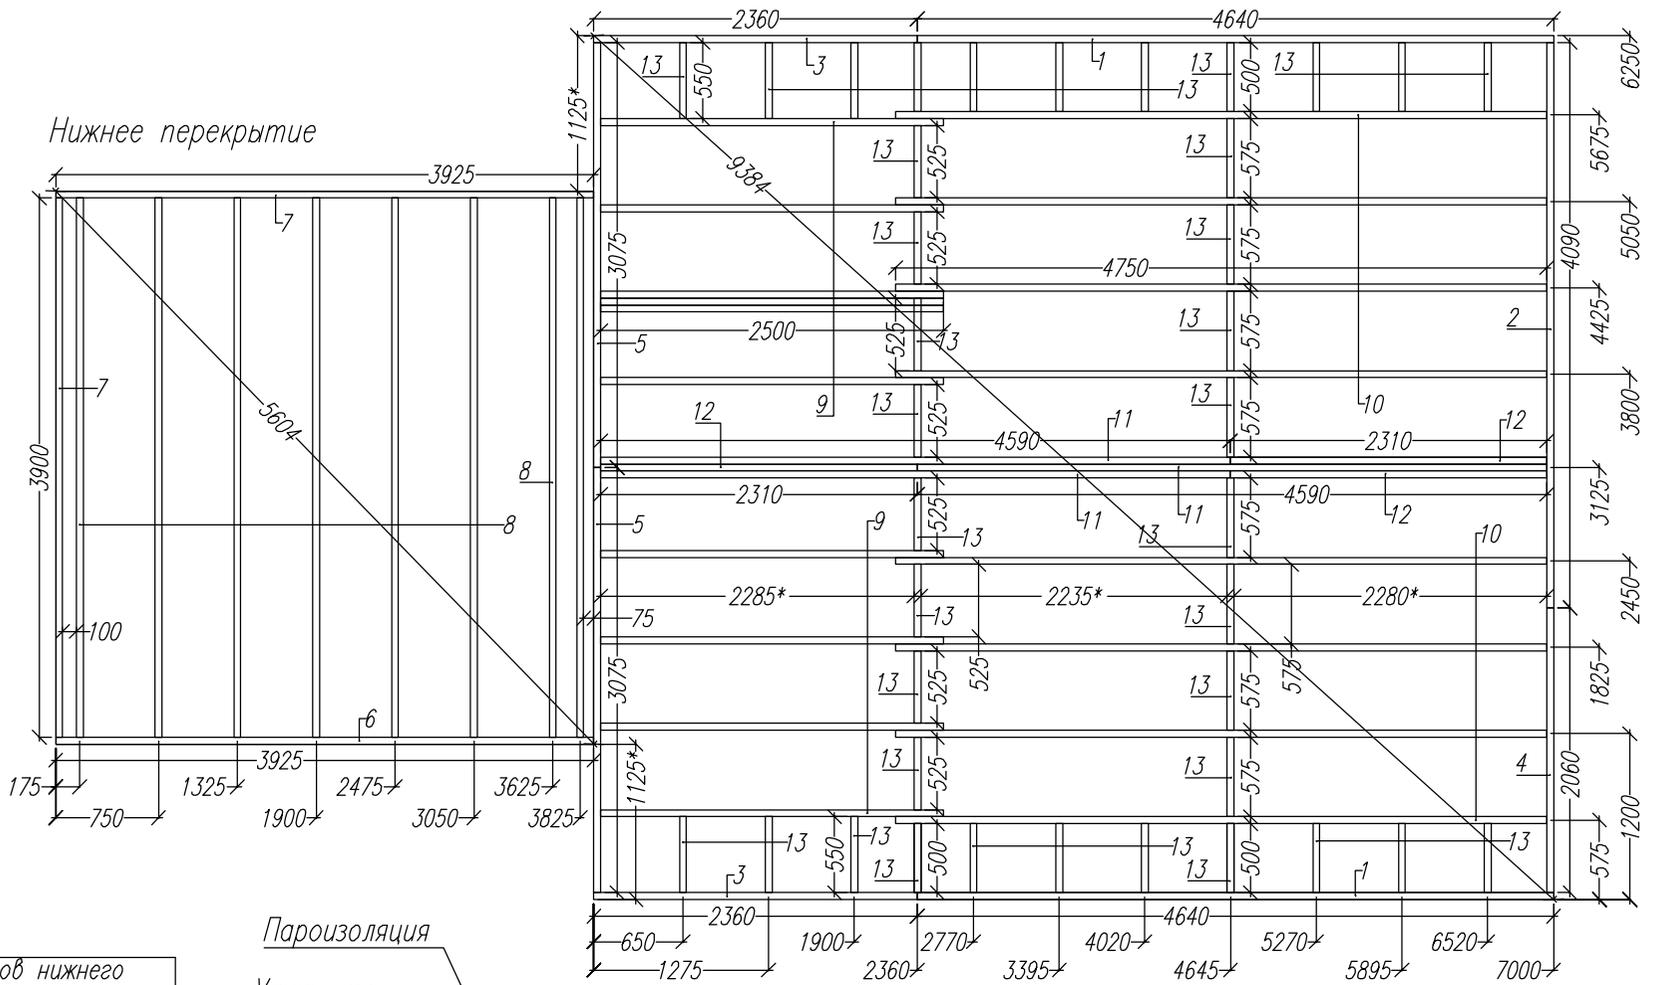


Спецификация элементов нижнего перекрытия

Ном.	Наименов.	Размер.	Шт.
1	Фасадная доска	4640x150x50	2
2	Фасадная доска	4090x150x50	1
3	Фасадная доска	2360x150x50	2
4	Фасадная доска	2060x150x50	1
5	Фасадная доска	3075x150x50	2
6	Фасадная доска	3925x150x50	2
7	Фасадная доска	3900x150x50	1
8	Лага	3900x150x50	8
9	Лага	2500x150x50	10
10	Лага	4750x150x50	8
11	Лага	4950x150x50	3
12	Лага	2310x150x50	3
13	Перемычки и распорки	по месту	38

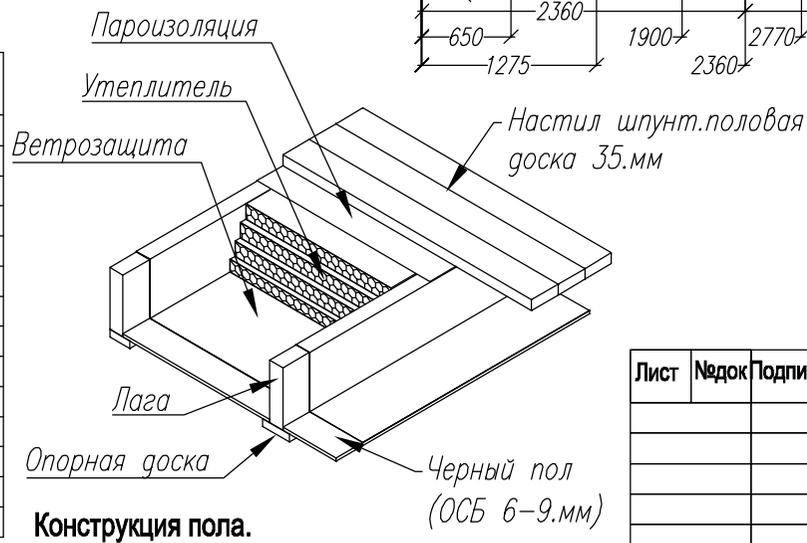

Конструкция пола.

Лист	Медок	Подпись	Дата	Каркасный дом КД-40 "Юта"			
				Стен 1.эт	Стадия	Лист	Листов
					АС	08	20
				-/-	<a href="http://www.karkas-info.ru">http://www.karkas-info.ru</a>		

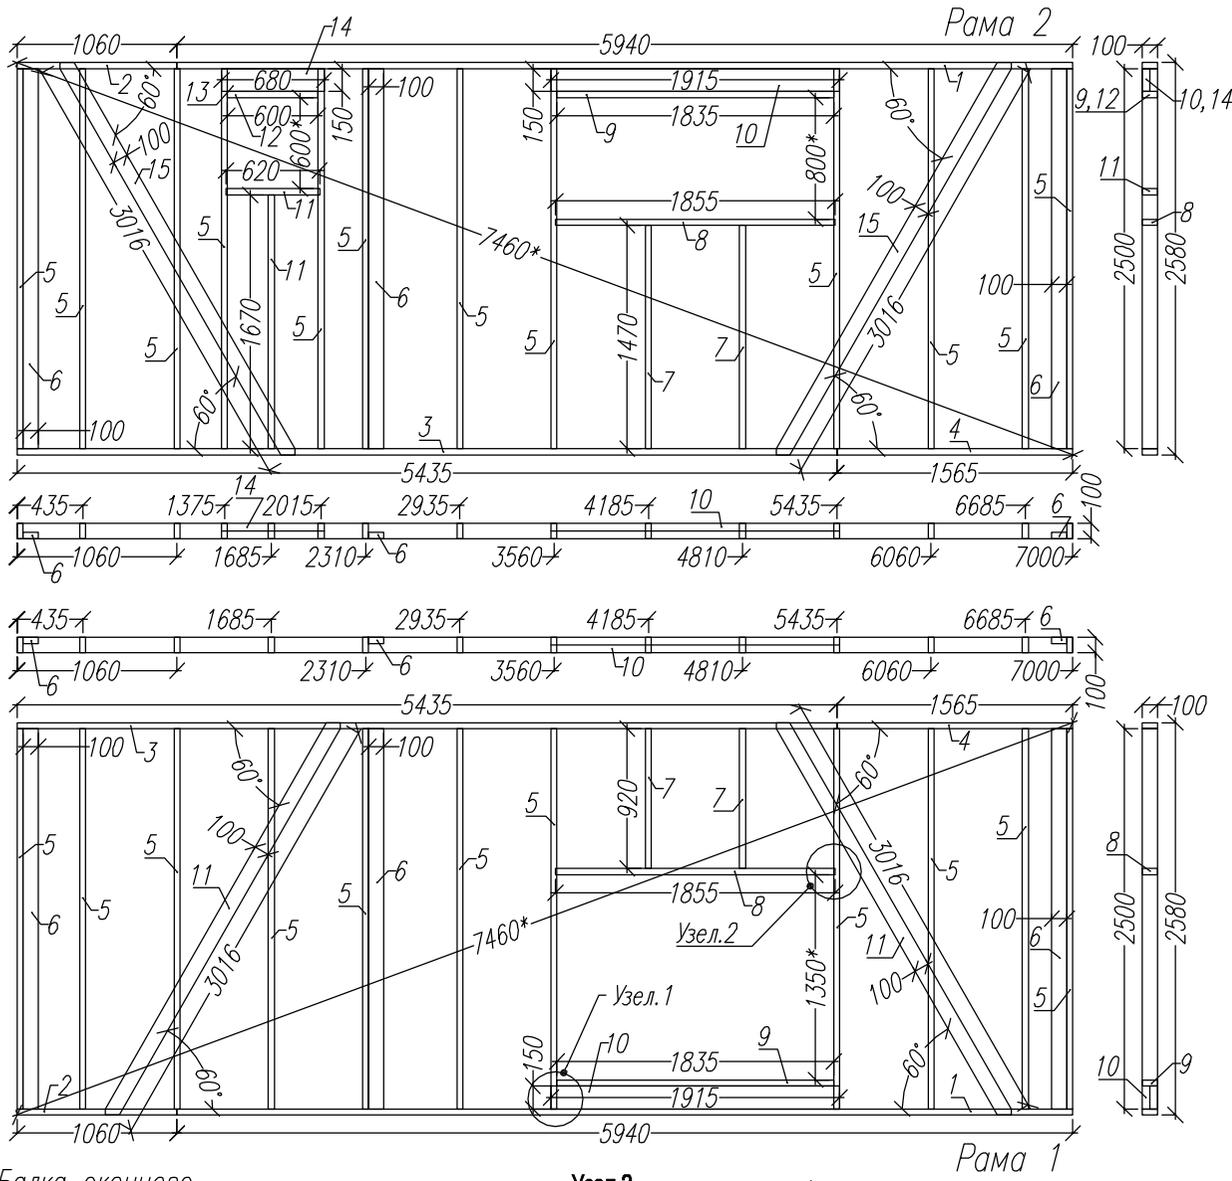

Спецификация элементов Рама 2

Ном.	Наименов.	Размер.	Шт.
1	Лежень	5940x100x40	1
2	Лежень	1060x100x40	1
3	Лежень	5435x100x40	1
4	Лежень	1565x100x40	1
5	Стойка	2500x100x40	12
6	Стойка опорная	2500x100x40	3
7	Стойка	1470x100x40	2
8	Балка оконного проема	1855x100x40	1
9	Балка оконного проема	1835x100x40	1
10	Ригель оконного проема	1915x150x50	1
11	Стойка	1670x100x40	1
12	Балка оконного проема	620x100x40	1
13	Балка оконного проема	600x100x40	1
14	Ригель оконного проема	680x150x50	1
15	Укосина	3016x100x40	2

\* - контрольный размер


Спецификация элементов Рама 1

Ном.	Наименов.	Размер.	Шт.
1	Лежень	5940x100x40	1
2	Лежень	1060x100x40	1
3	Лежень	5435x100x40	1
4	Лежень	1565x100x40	1
5	Стойка	2500x100x40	11
6	Стойка опорная	2500x100x40	3
7	Стойка	920x100x40	2
8	Балка оконного проема	1855x100x40	1
9	Балка оконного проема	1835x100x40	1
10	Ригель оконного проема	1915x150x50	1
11	Укосина	3016x100x40	2


\* - контрольный размер

Ив подл  
 Подпись и дата  
 Возм. инв  
 Согласовано

Балка оконного проема 40x100.

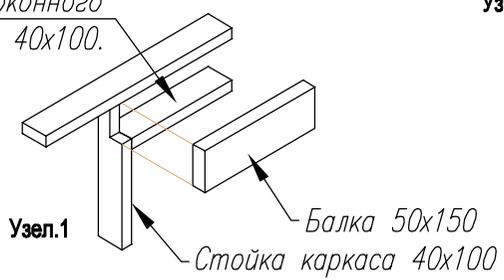

Узел.2

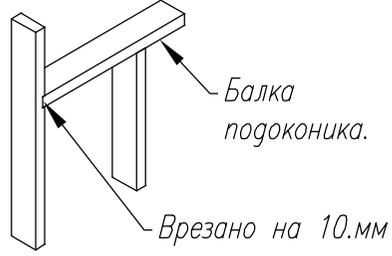


Лист	Медок	Подпись	Дата	Каркасный дом КД-40 "Юта"			
				Внешние стены.	Стадия	Лист	Листов
					АС	09	20
				Рама 1, 2.	<a href="http://www.karkas-info.ru">http://www.karkas-info.ru</a>		





Ном.	Наименов.	Размер.	Шт.
1	Лежень	2210x100x40	2
2	Стойка	2500x100x40	6
3	Балка дверного проема	720x100x40	1
4	Ригель дверного проема	780x150x50	1

\* - контрольный размер

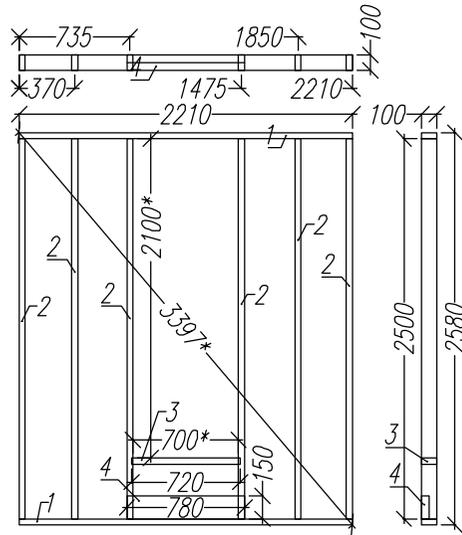

Рама 7

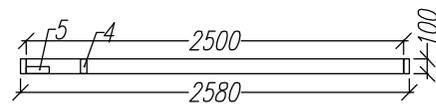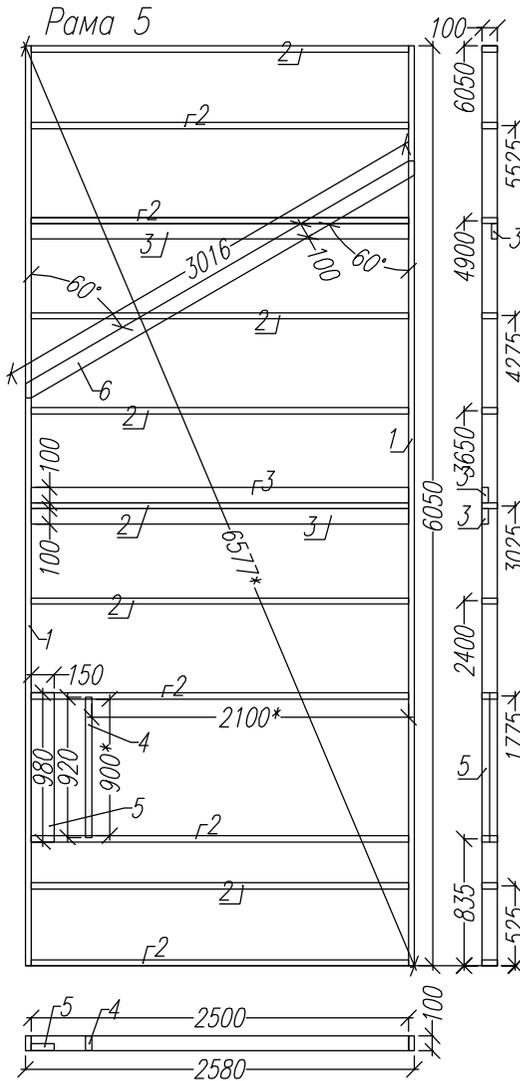


Ном.	Наименов.	Размер.	Шт.
1	Лежень	6050x100x40	2
2	Стойка	2500x100x40	11
3	Стойка опорная	2500x100x40	3
4	Балка дверного проема	920x100x40	1
5	Ригель дверного проема	980x150x50	1
6	Укосина	3016x100x40	1

\* - контрольный размер

Ном.	Наименов.	Размер.	Шт.
1	Лежень	4490x100x40	2
2	Стойка	2500x100x40	9
3	Балка дверного проема	920x100x40	1
4	Ригель дверного проема	980x150x50	1
5	Укосина	3016x100x40	1

\* - контрольный размер

Рама 6

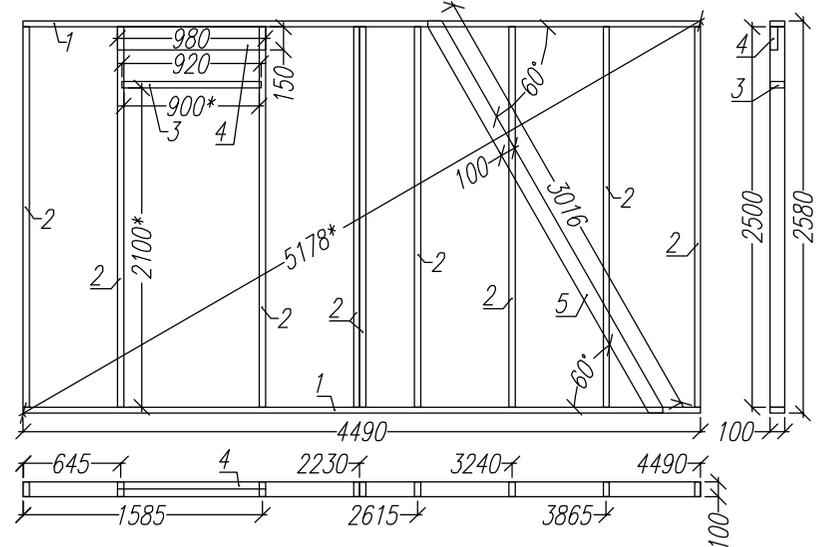

Согласовано

Возм. инв


Подпись и дата

Ив подл


Лист	Недок	Подпись	Дата	Каркасный дом КД-40 "Юта"			
				Стены 1.эт	Стадия	Лист	Листов
					АС	11	20
				Рамы-перегородки 5, 6, 7.	<a href="http://www.karkas-info.ru">http://www.karkas-info.ru</a>		

Спецификация элементов обвязки стен первого этажа

Ном.	Наименов.	Размер.	Шт.
1	Лежень	4900x100x40	1
2	Лежень	4490x100x40	2
3	Лежень	4690x100x40	1
4	Лежень	2210x100x40	2
5	Лежень	2410x100x40	1
6	Лежень	3075x100x40	3
7	Лежень	1250x100x40	2
8	Лежень	1725x100x40	1

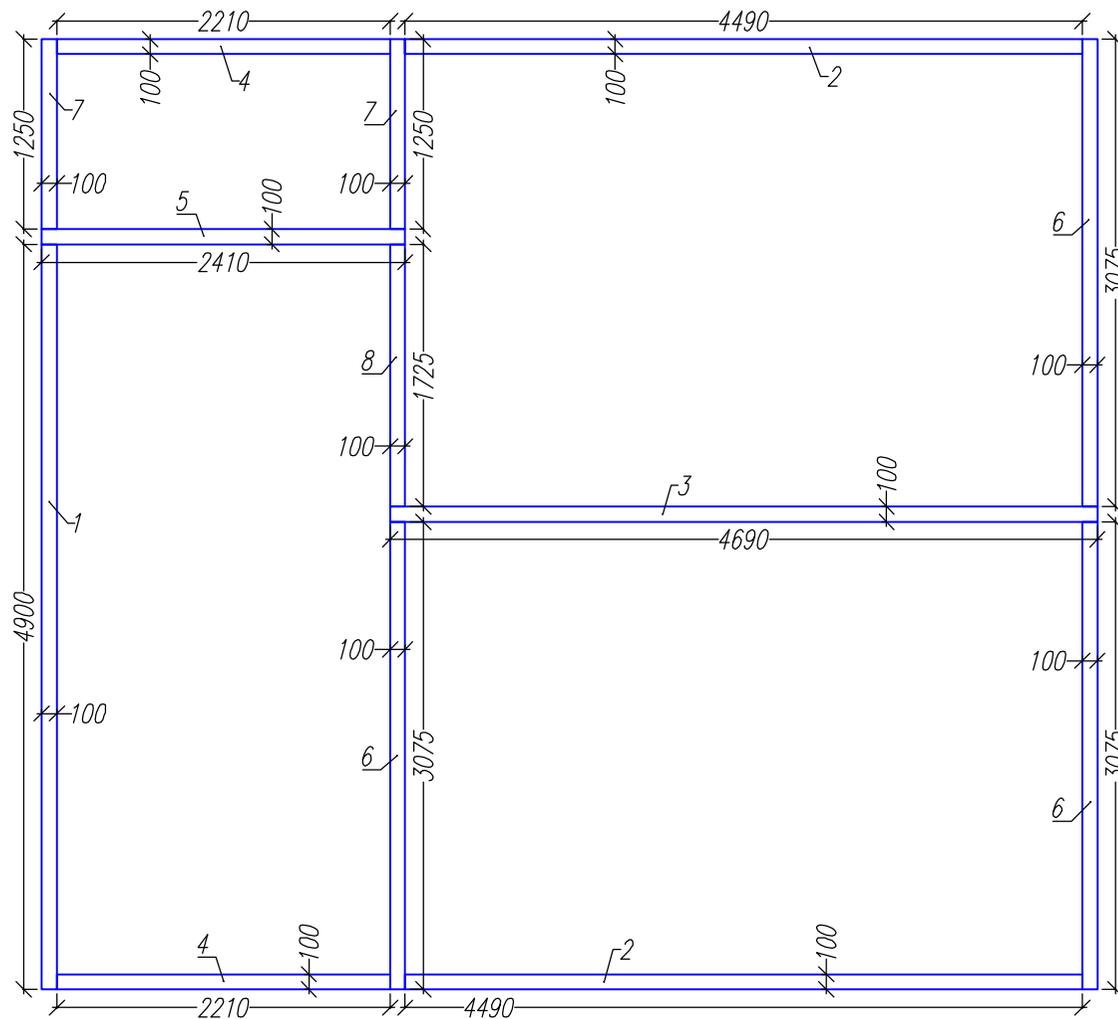

Обвязка стен первого этажа

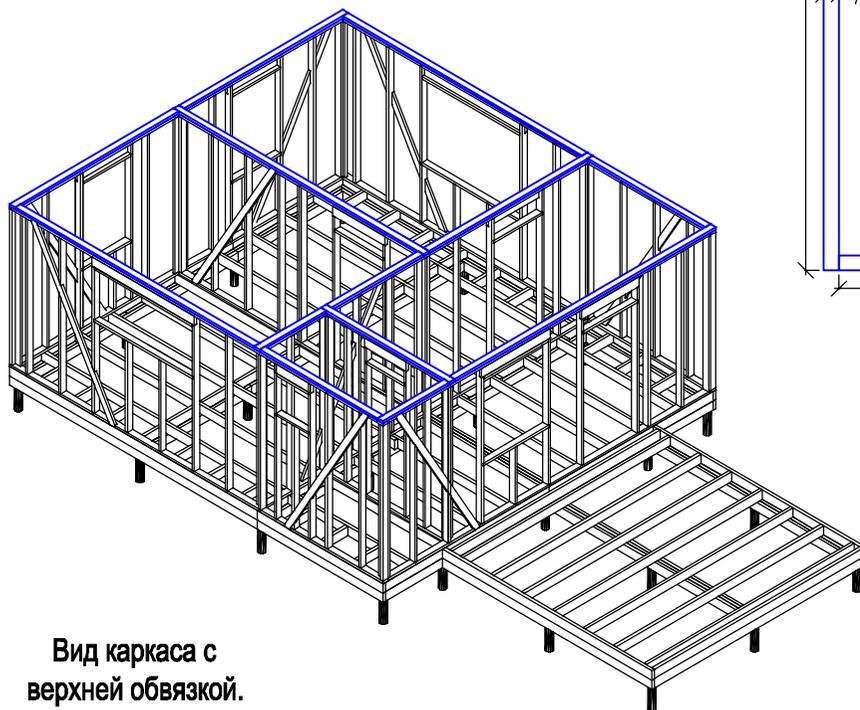


Вид каркаса с верхней обвязкой.

Ив. подл.	Подпись и дата	Возм. инв.	Согласовано

Лист	Недок	Подпись	Дата	Каркасный дом Кд-40 "Юта"			
				Стены 1.эт	Стадия	Лист	Листов
					АС	12	20
				Верхняя обвязка	<a href="http://www.karkas-info.ru">http://www.karkas-info.ru</a>		

Ив. подл.	Подпись и дата	Возм. инв.	Согласовано	

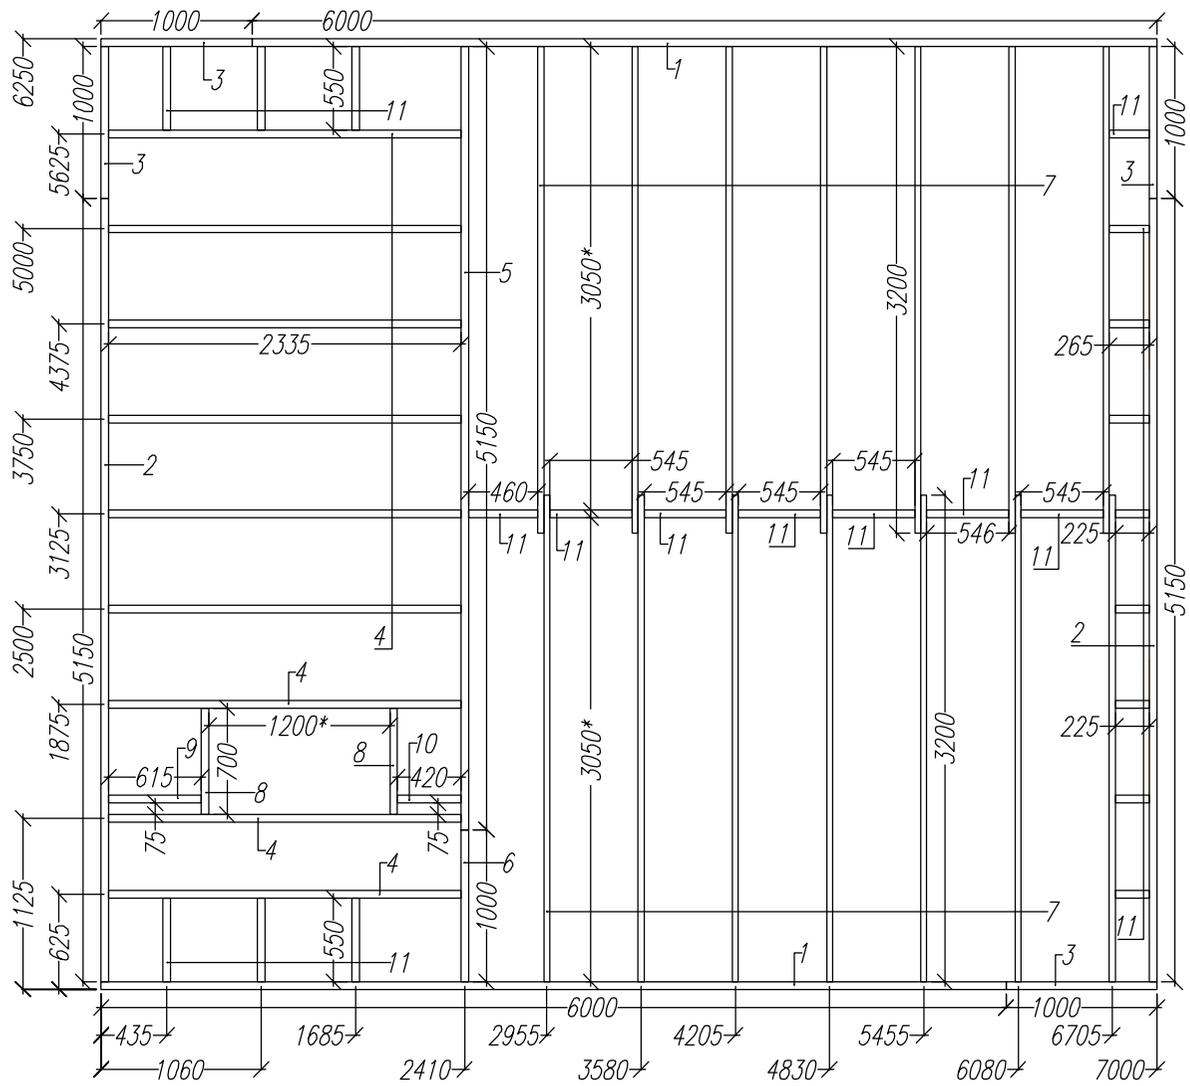


Верхнее перекрытие

Спецификация элементов верхнего перекрытия.			
Ном.	Наименов.	Размер.	Шт.
1	Фасадная доска	6000x150x50	2
2	Фасадная доска	5150x150x50	2
3	Фасадная доска	1000x150x50	4
4	Лага	2335x150x50	9
5	Лага	5150x150x50	1
6	Лага	1000x150x50	1
7	Лага	3200x150x50	14
8	Балка проема	700x150x50	2
9	Распорка	615x150x50	1
10	Распорка	420x150x50	1
11	Распорки и перемычки	по месту	22

\* - контрольный размер


Лист	№ док	Подпись	Дата	Каркасный дом Кд-40 "Юта"			
				Чердачное перекрытие.	Стадия	Лист	Листов
					АС	13	20
				-/-	<a href="http://www.karkas-info.ru">http://www.karkas-info.ru</a>		

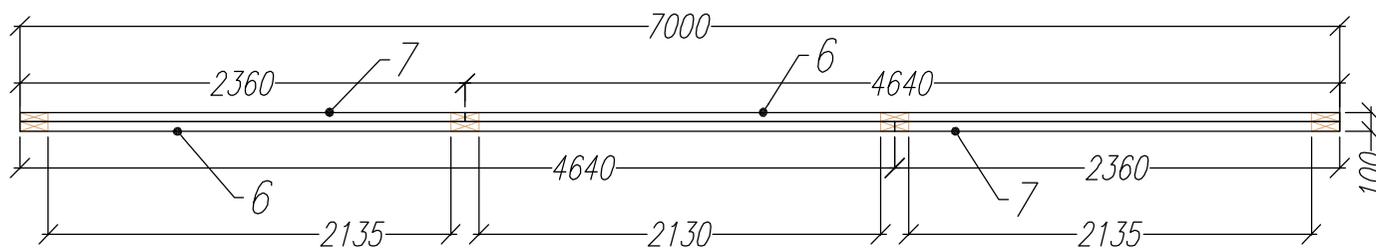

Накладка ОСБ12.мм  
с двух сторон балки

Спецификация элементов Конькового прогона / Лежни.

Ном.	Наименов.	Размер.	Шт.
1	Лежень	5950x150x50	2
2	Лежень	4790x150x50	2
3	Лежень	2210x150x50	3
4	Лежень	4490x150x50	1
5	Стойка	1390x150x50	8
6	Балка прогона	4640x150x50	2
7	Балка прогона.	2360x150x50	2

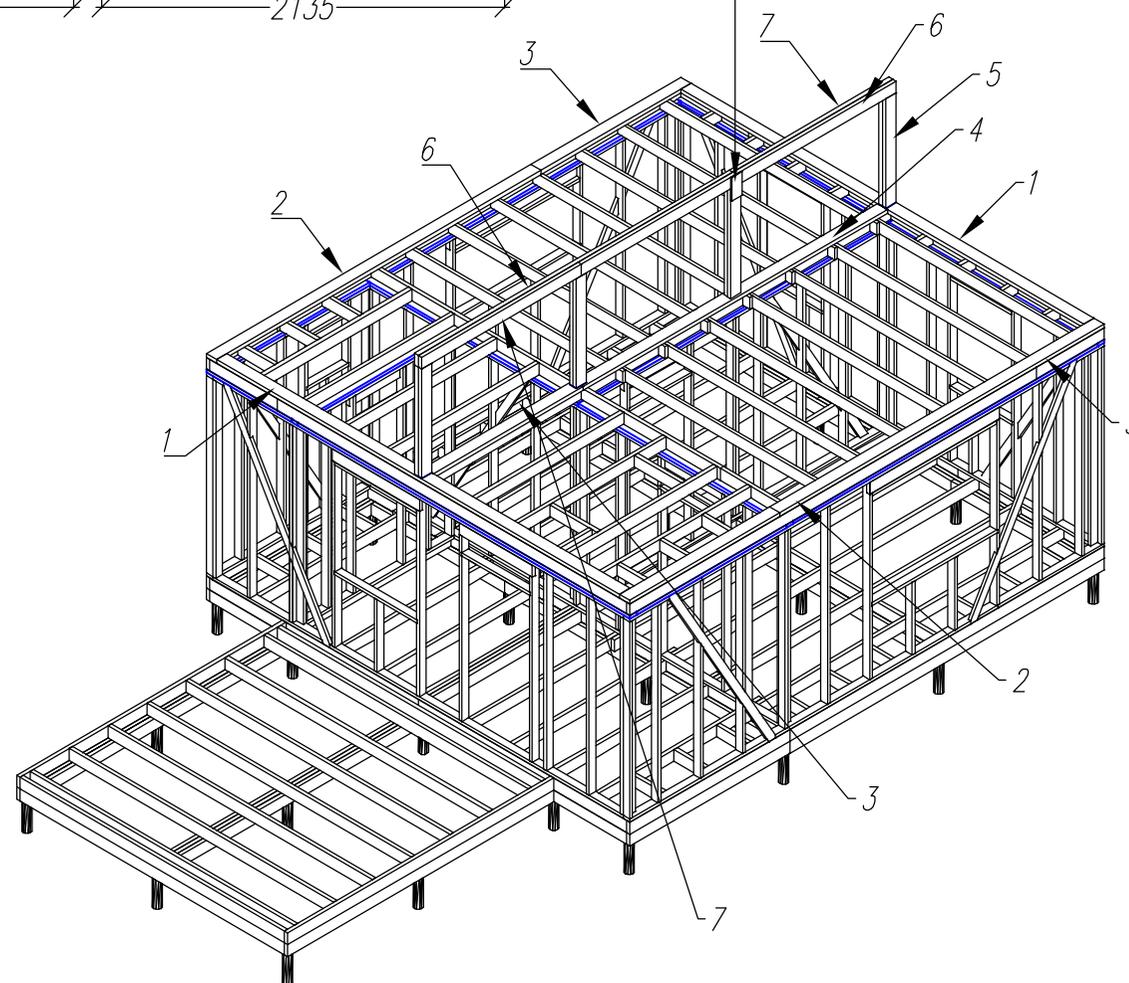

Согласовано

Возм. инв

Подпись и дата

Ив. подл

Лист	Недок	Подпись	Дата

Каркасный дом Кд-40"Юта"


Коньковый прогон.

Стадия	Лист	Листов
АС	14	20

-/-


<http://www.karkas-info.ru>

Ив. подл.	Подпись и дата	Возм. инв	Согласовано

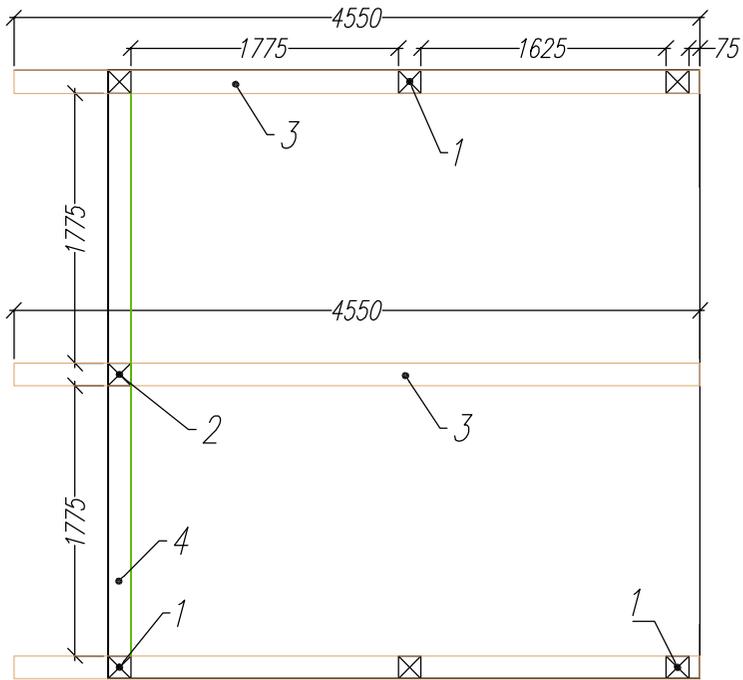


Спецификация элементов террасы.

Ном.	Наименов.	Размер.	Шт.
1	Стойка	2620x150x150	6
2	Стойка	3920x150x150	1
3	Прогон	4550x150x150	3
4	Связная балка	4000x150x150	1

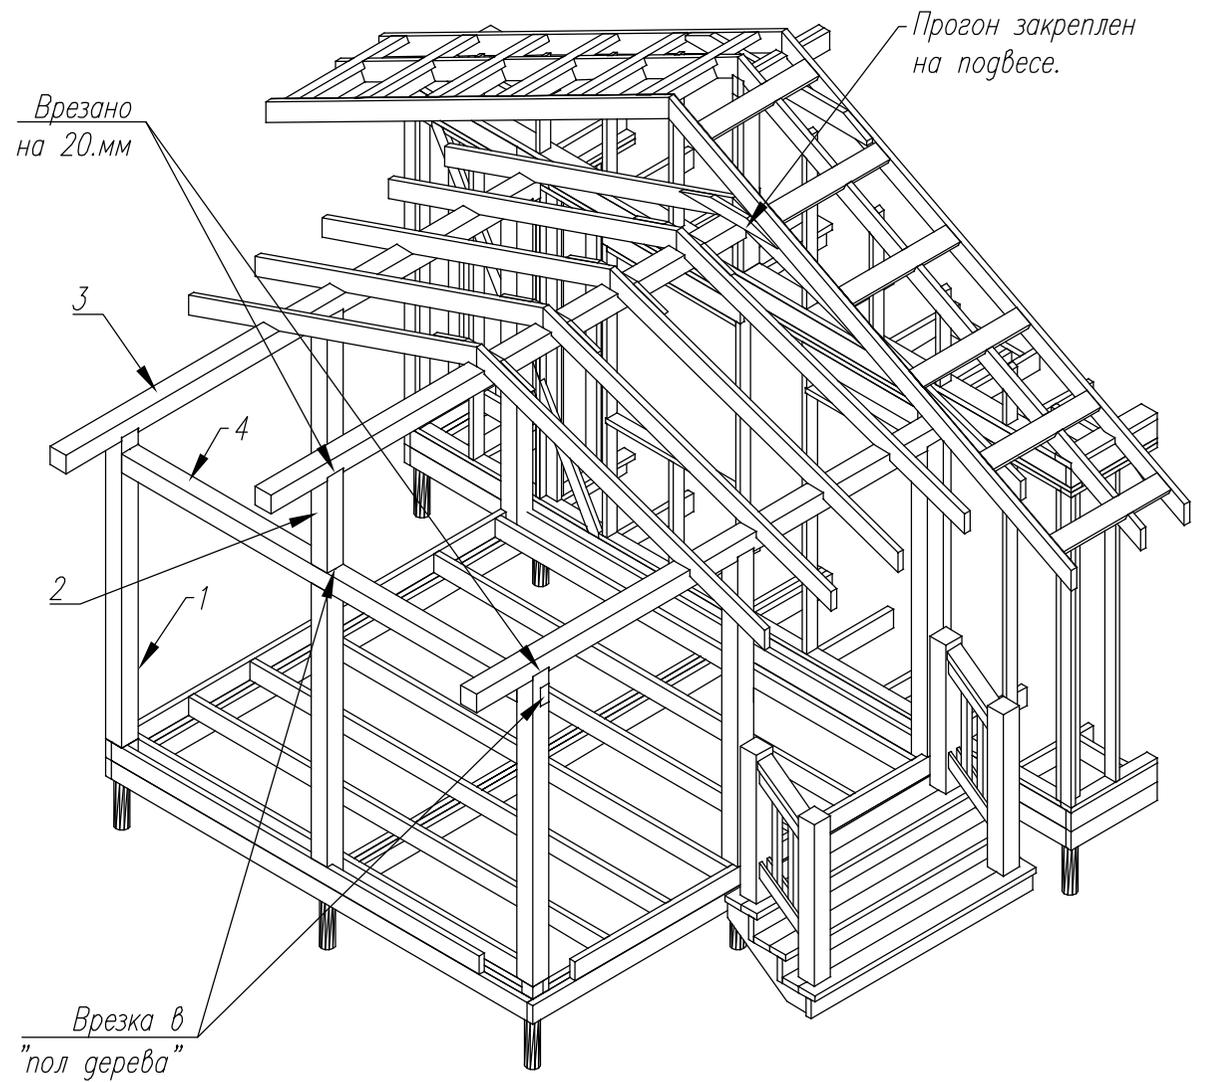

Лист	Недок	Подпись	Дата	Каркасный дом Кд-40"Юта"			
				Терраса.	Стадия	Лист	Листов
					АС	15	20
				-/-	<a href="http://www.karkas-info.ru">http://www.karkas-info.ru</a>		

План расположения элементов стропильной системы.

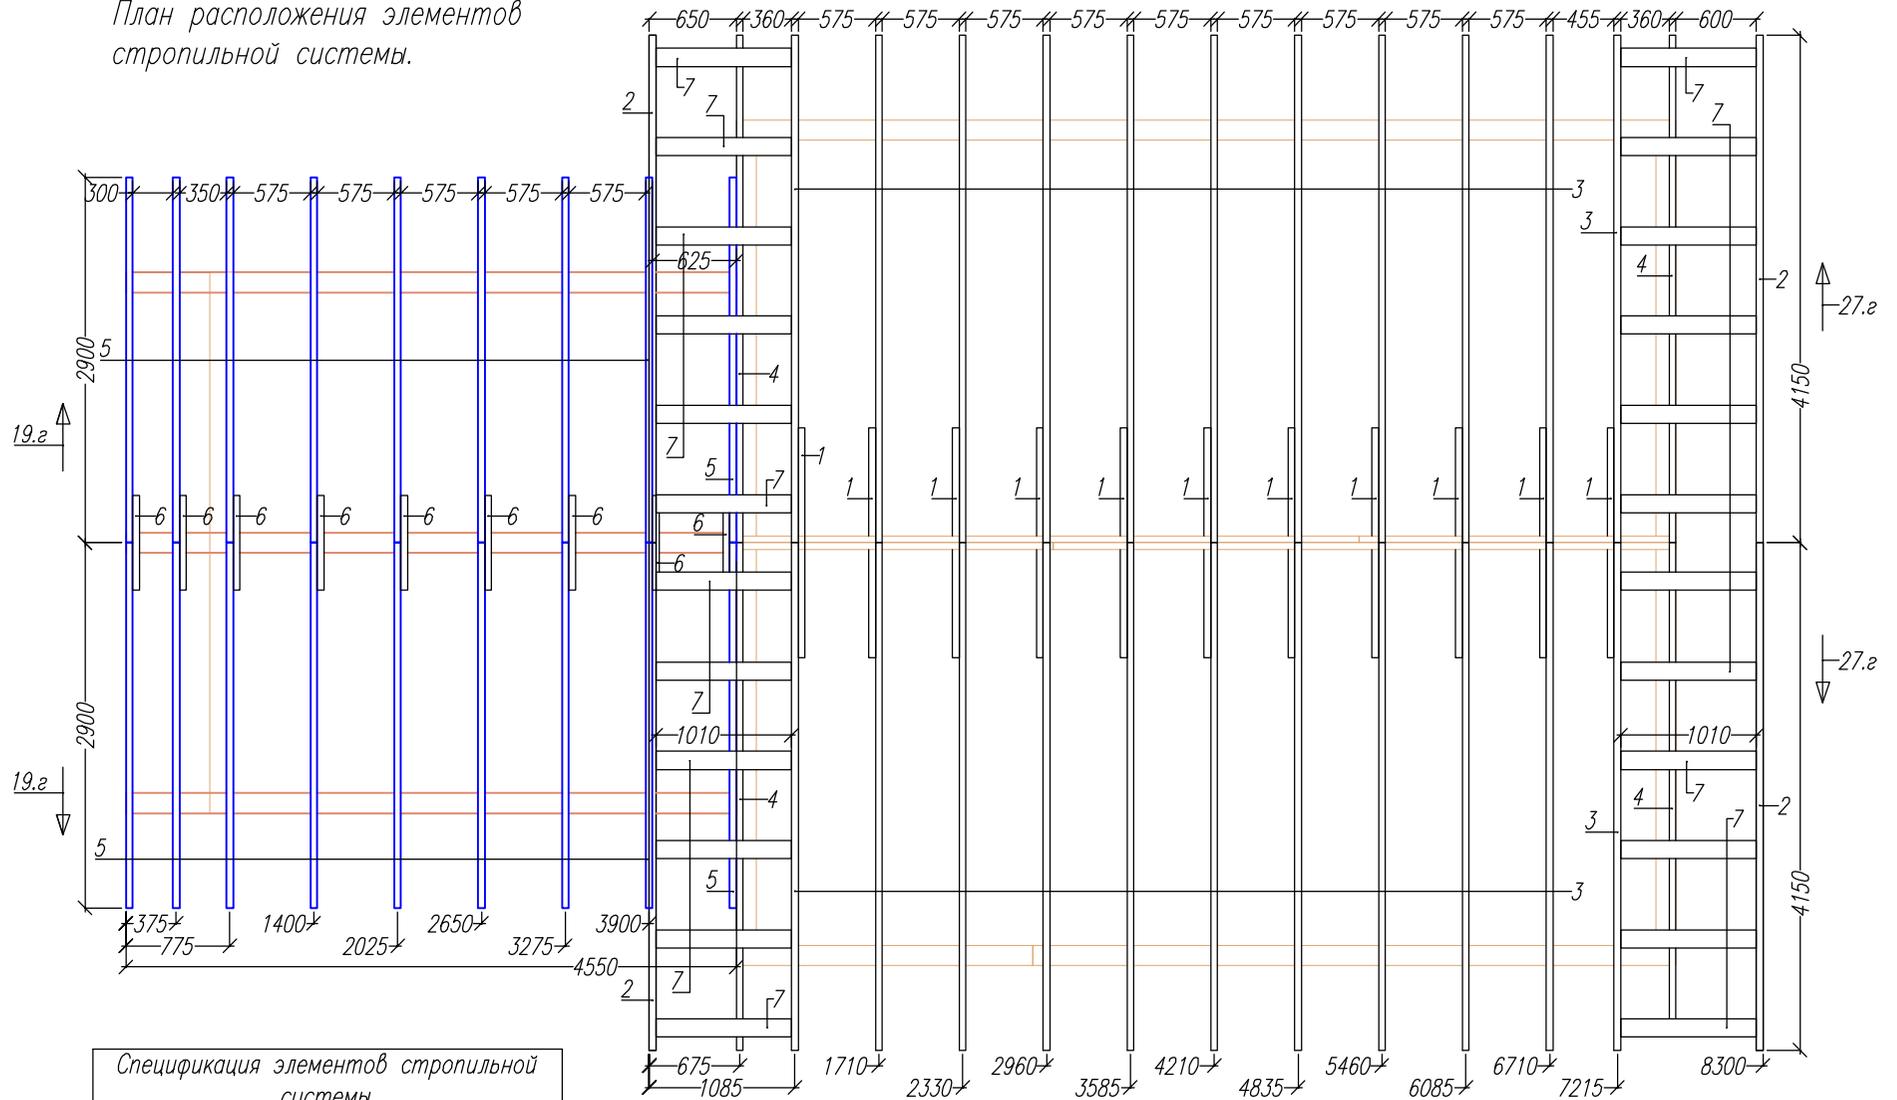

Спецификация элементов стропильной системы.



Ном.	Наименов.	Размер.	Шт.
1	Затяжка 1	1700x150x50	11
2	Стропило концевое	4313x150x50	4
3	Стропило основное	4313x150x50	22
4	Стропило фронтовое	4313x150x50	4
5	Стропило террасы	2909x150x50	18
6	Затяжка 2	917x100x40	9
7	Кобылка 1	1010x150x50	24
8	Кобылка 2	600x100x40	24

Согласовано			

Ив. подл.	Подпись и дата	Возм. инв.	

Лист	№ док.	Подпись	Дата	<b>Каркасный дом Кд-40 "Юта"</b>		
План стропил.				Стадия	Лист	Листов
				АС	16	20
-/-				<a href="http://www.karkas-info.ru">http://www.karkas-info.ru</a>		

Схема кровли.

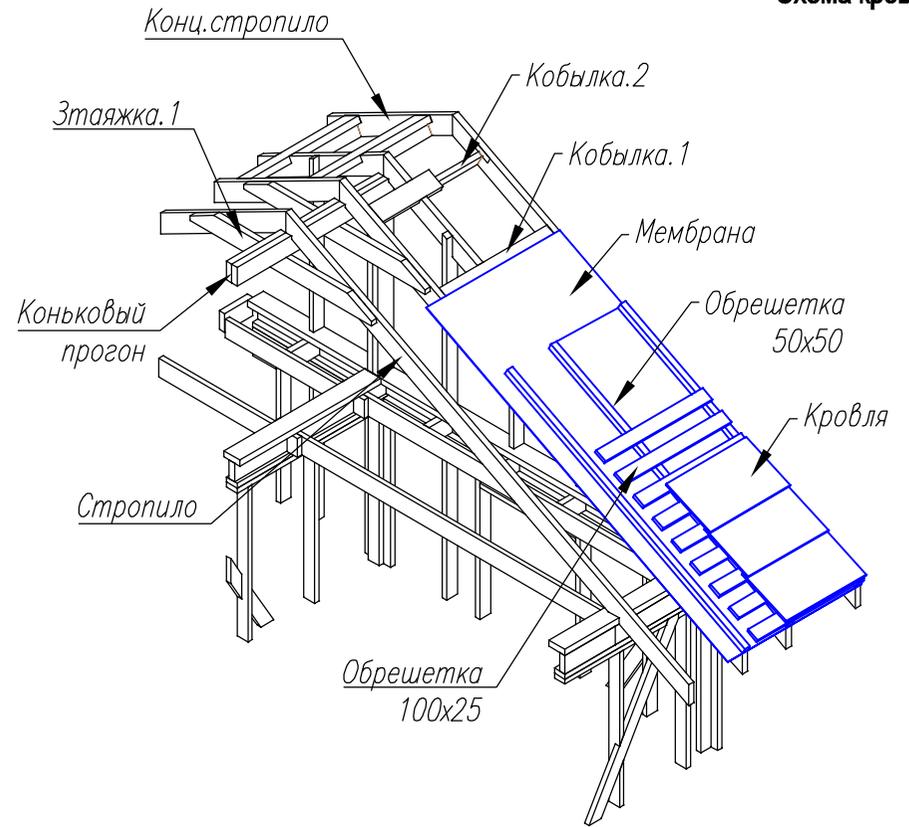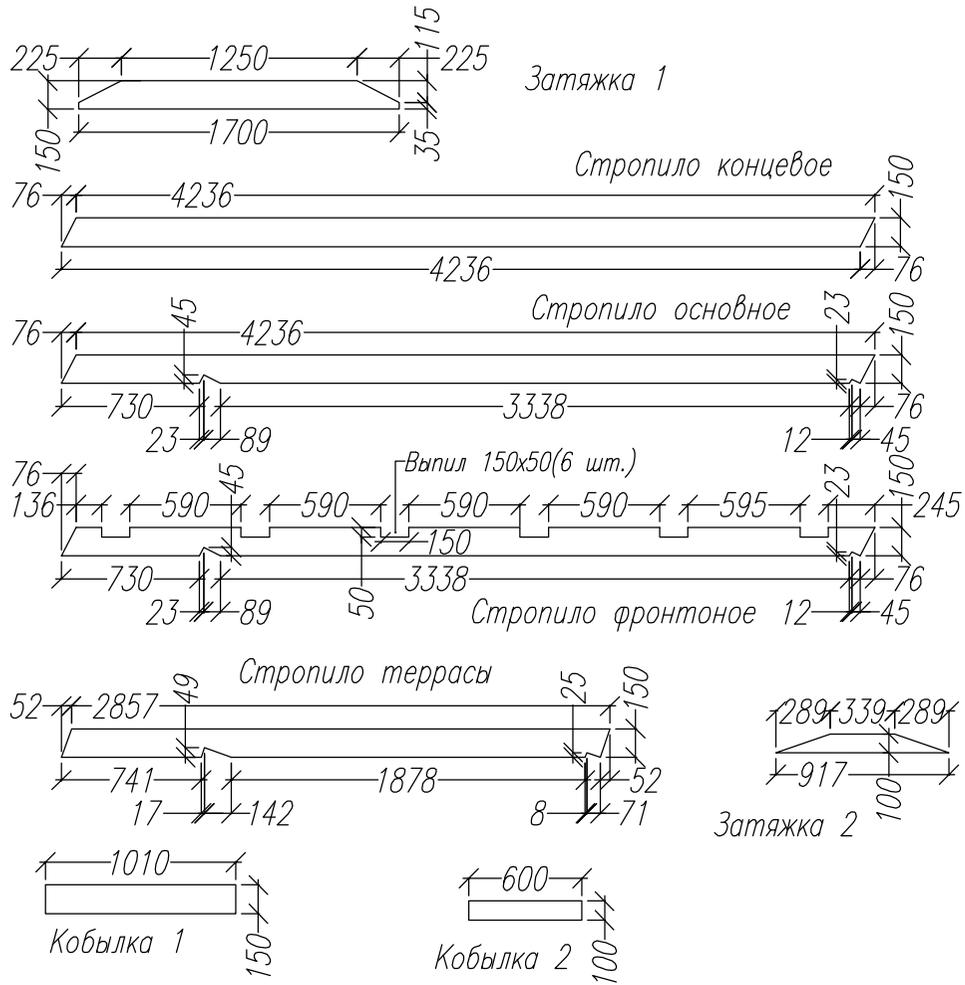

Согласовано		

Ив. подл.	Подпись и дата	Возм. инв


Спецификация элементов стропильной системы.			
Ном.	Наименов.	Размер.	Шт.
1	Затяжка 1	1700x150x50	11
2	Стропило концевое	4313x150x50	4
3	Стропило основное	4313x150x50	22
4	Стропило фронтоное	4313x150x50	4
5	Стропило террасы	2909x150x50	18
6	Затяжка 2	917x100x40	9
7	Кобылка 1	1010x150x50	24
8	Кобылка 2	600x100x40	24

Лист	Недок	Подпись	Дата	Каркасный дом Кд-40 "Юта"			
				Стены 1.эт	Стадия	Лист	Листов
					АС	17	20
				Верхняя обвязка	<a href="http://www.karkas-info.ru">http://www.karkas-info.ru</a>		

Спецификация элементов  
фронтонов 1 и 2.

Ном.	Наименов.	Размер.	Шт.
1	Лежень	5950x150x50	2
2	Стойка	1390x150x50	2
3	Стойка	446x100x40	4
4	Стойка	764x100x40	4
5	Стойка	1082x100x40	4
6	Стойка	1401x100x40	4
7	Стойка	1683x100x40	2
8	Стойка	1535x100x40	2
9	Стойка	1240x100x40	2
10	Балка	620x100x40	1
11	Стойка	600x100x40	1
12	Балка	680x150x50	2

Фронтон 1

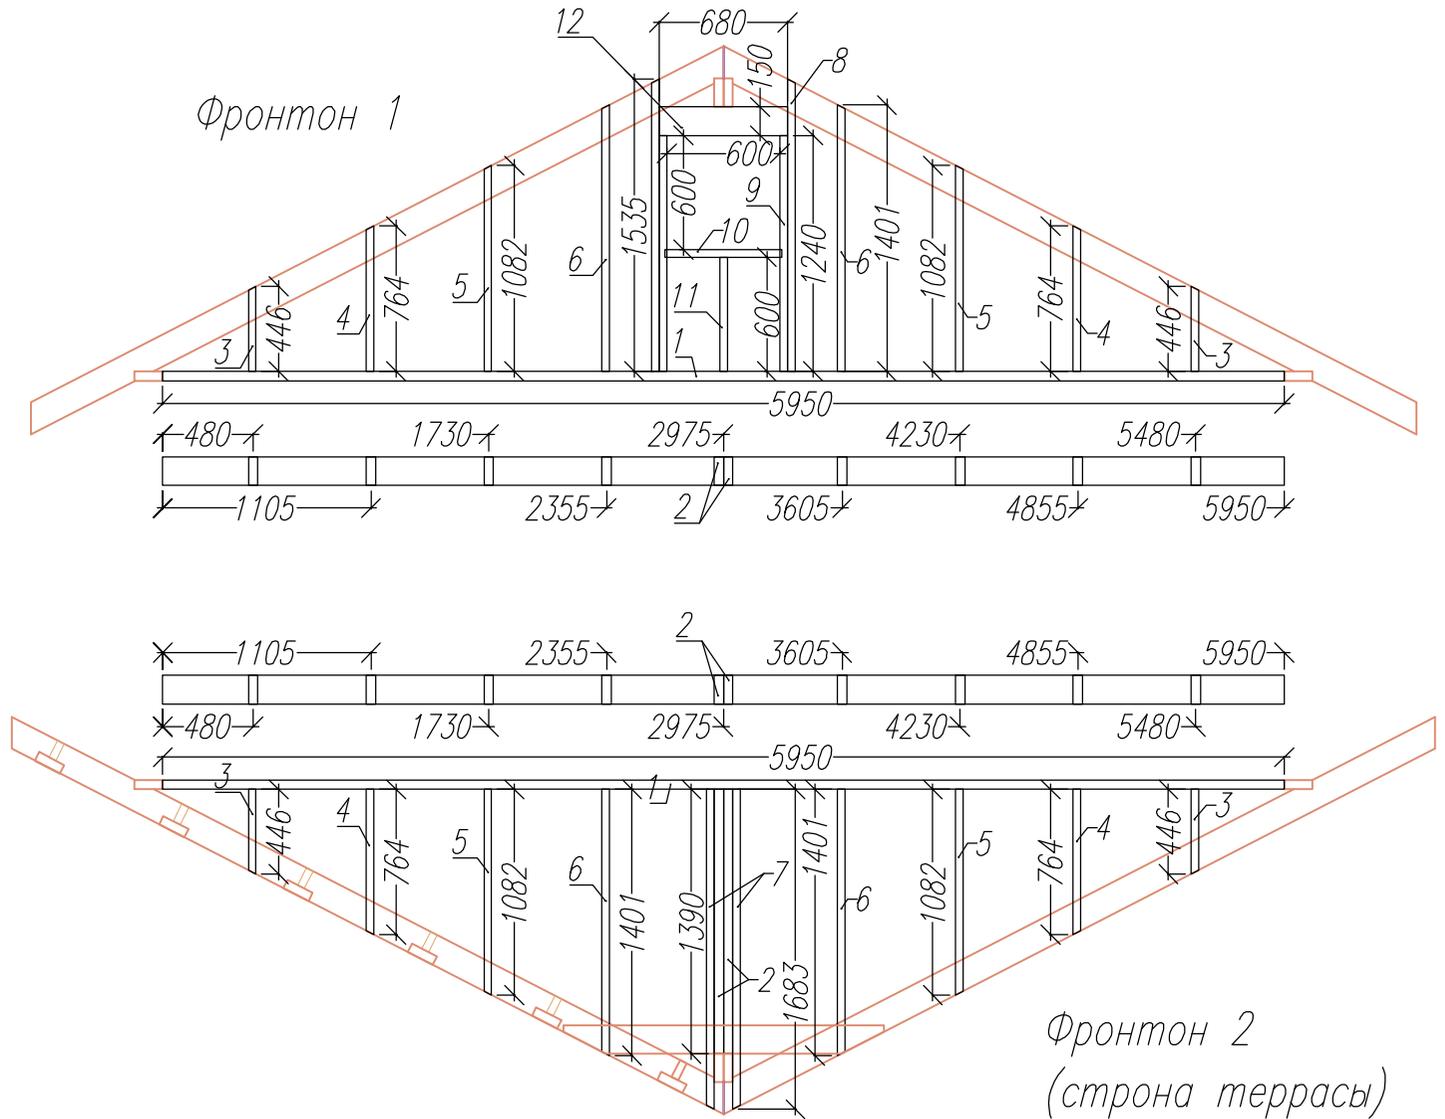

Согласовано





Возм. инв

Подпись и дата

Ив. подл.

Лист	Недок	Подпись	Дата	Каркасный дом Кд-40 "Юта"			
				Фронтоны	Стадия	Лист	Листов
					АС	18	20
				-/-	<a href="http://www.karkas-info.ru">http://www.karkas-info.ru</a>		






Ив. подл.	Подпись и дата	Возм. инв.	Согласовано	

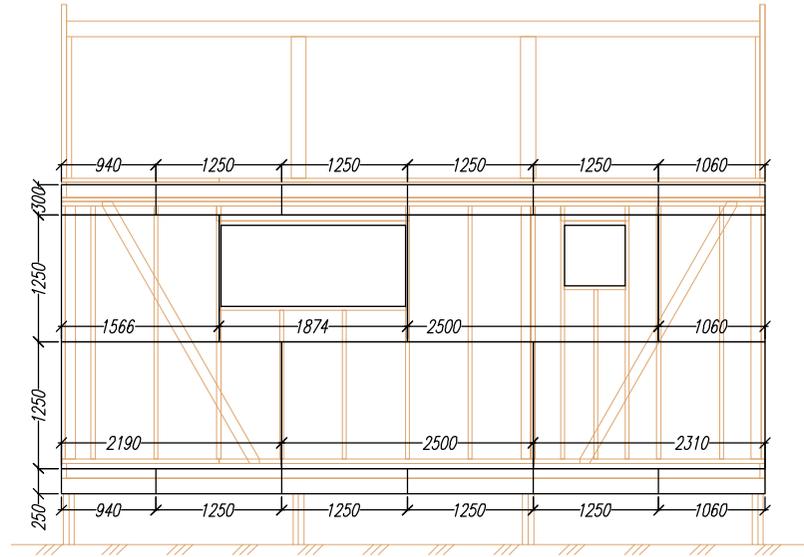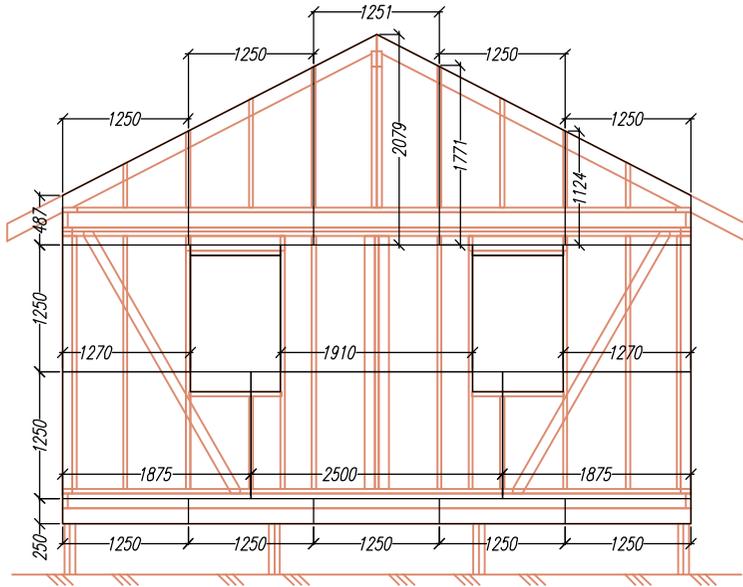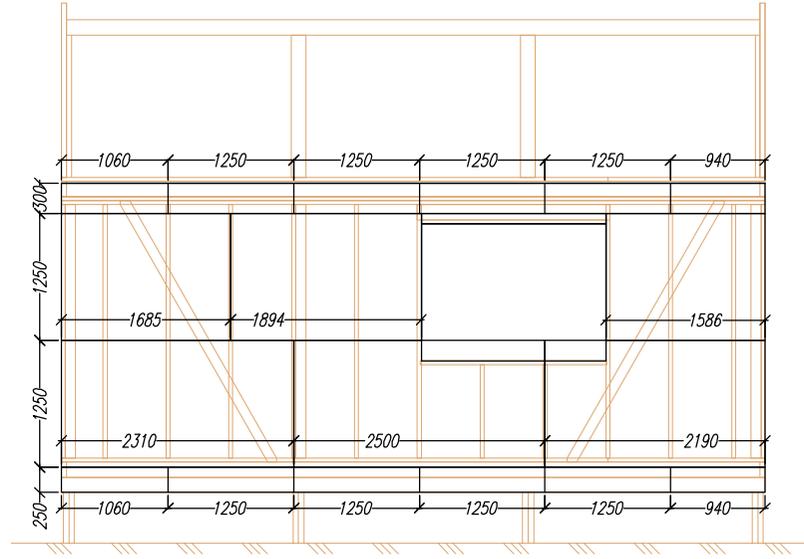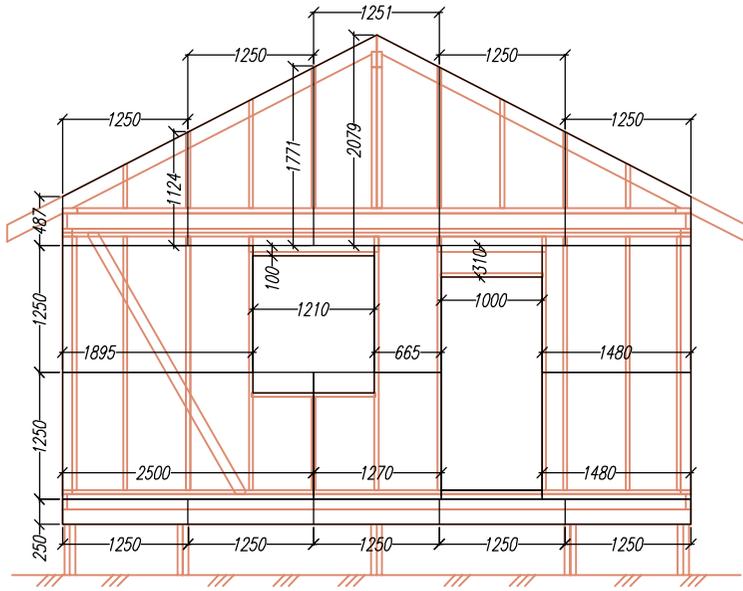

**\*При обшивке оставить между листами  
ОСБ деф.зазор 3.мм**

Лист	Надок	Подпись	Дата	<b>Каркасный дом Кд-40 "Юга"</b>			
				Стадия	Лист	Листов	
				АС	19	20	
				<b>Обшивка каркаса ОСБ</b>			
							<a href="http://www.karkas-info.ru">http://www.karkas-info.ru</a>
							-/-

Ив. подл.	Подпись и дата	Возм. инв.	Согласовано

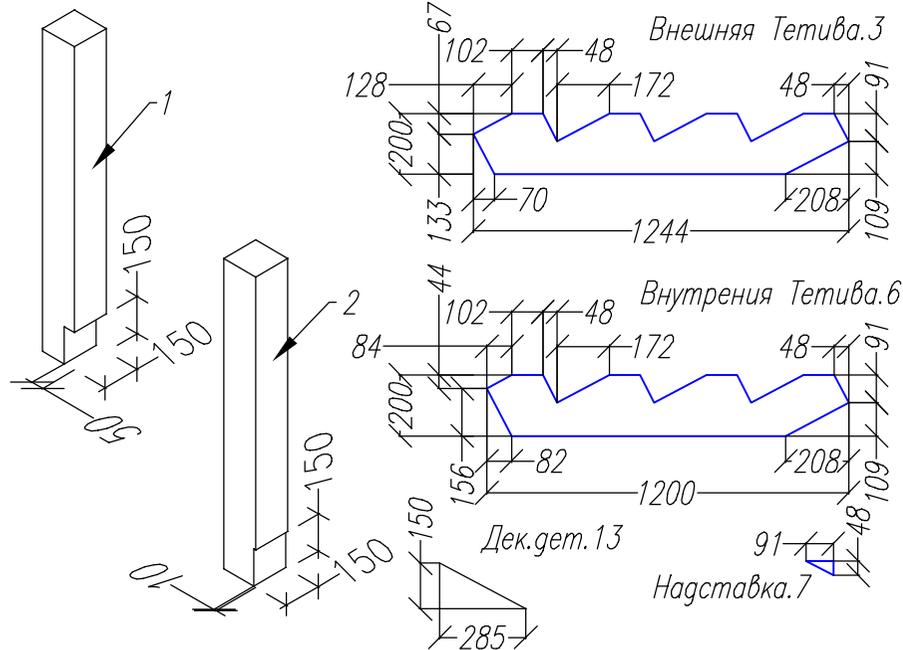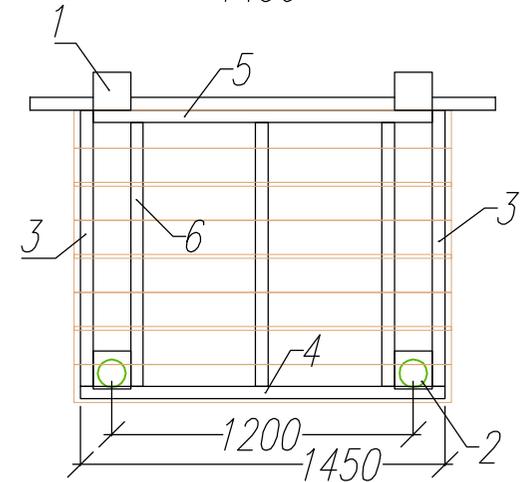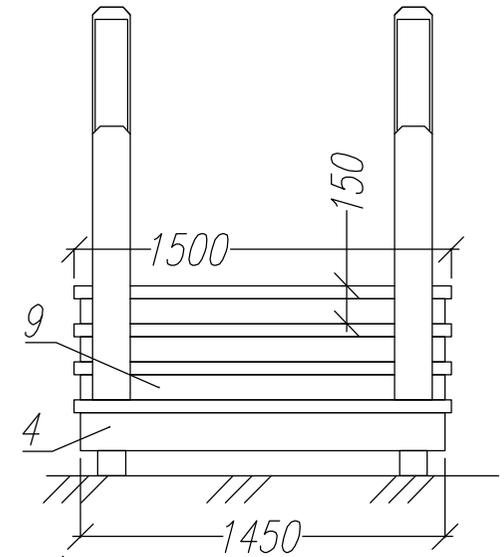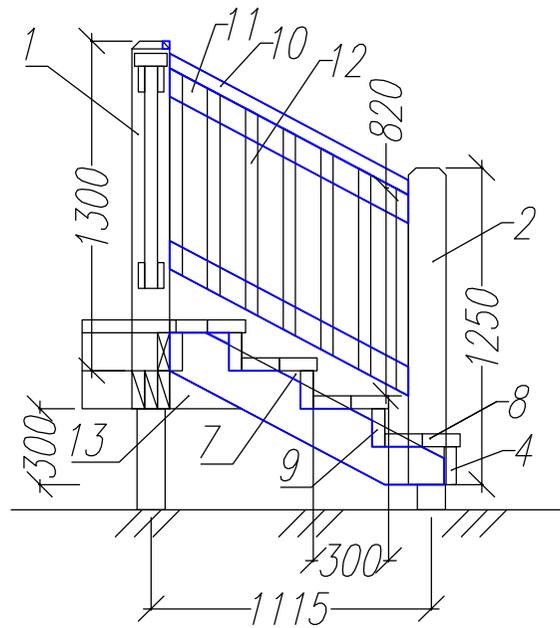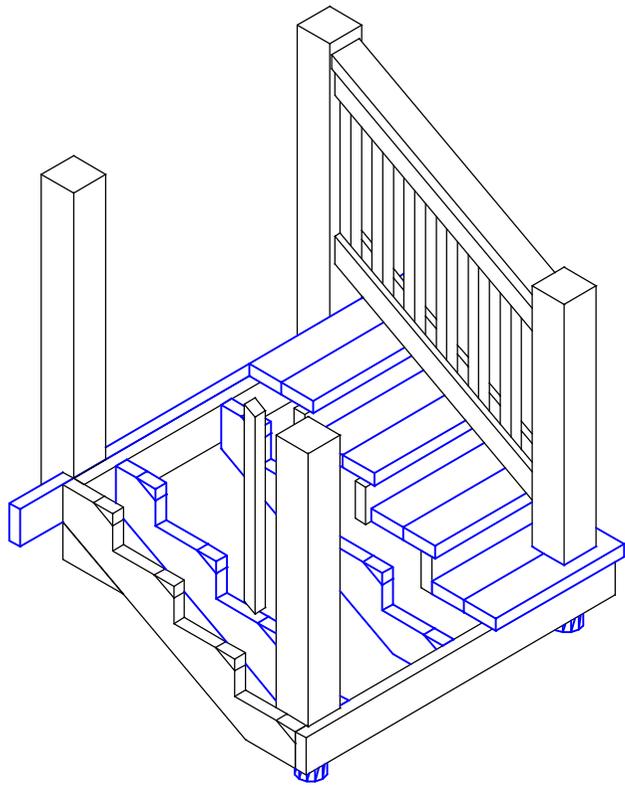

Спецификация элементов. Лестницы.

Ном.	Наименов.	Размер.	Шт.
1	Стойка	1300x150x150	2
2	Стойка	1250x150x150	2
3	Внешняя тетива	1245x200x50	2
4	Связная доска	1450x150x50	1
5	Крепежная доска	1350x150x50	1
6	Внутрен. тетива	1240x200x50	2
7	Надставка ступ.	90x48x50	8
8	Ступень	1500x150x50	8
9	Подступенок	1450x150x50	4
10	Перило	1075x130x50	2
11	Накладка	1150x100x25	4
12	Балясина	820x50x50	14
13	Декор.переходник	285x150x50	2

Лист	Модок	Подпись	Дата	Каркасный дом Кд-40 "Юта"			
				-/-	Стадия	Лист	Листов
					АС	20	20
Лестница на крыльцо. Перила террасы.				http://www.karkas-info.ru			