

Каркасный дом КД -105
"Виргиния"

Проект каркасный дом КД-105 Виргиния:

Фундамент – дом ленточный, терраса крыльцо столбчатый.

Наружные стены – каркас доска 50х150.мм утепление 150.мм+50.мм по доп.обрешетке Снаружи обшиты ОСБ 9–12.мм

Внутренние стены/перегородки – доска 40х100.мм утепление/звукоизоляция 100.мм


Перекрытия – доска 50х200.мм утепление 200.мм

Настил пола – ОСБ 18.мм, черный пол 1.эт ОСБ 9.мм

Высота потолка 1.эт–2.6.м мансарда 2.5.м

Внешняя отделка–сайдинг/имитация бруса. Внутр.отделка гипсокартон/имитация бруса.


Крыша–стропильная конструкция из доски 50х200.мм, кровля металлочерепица.

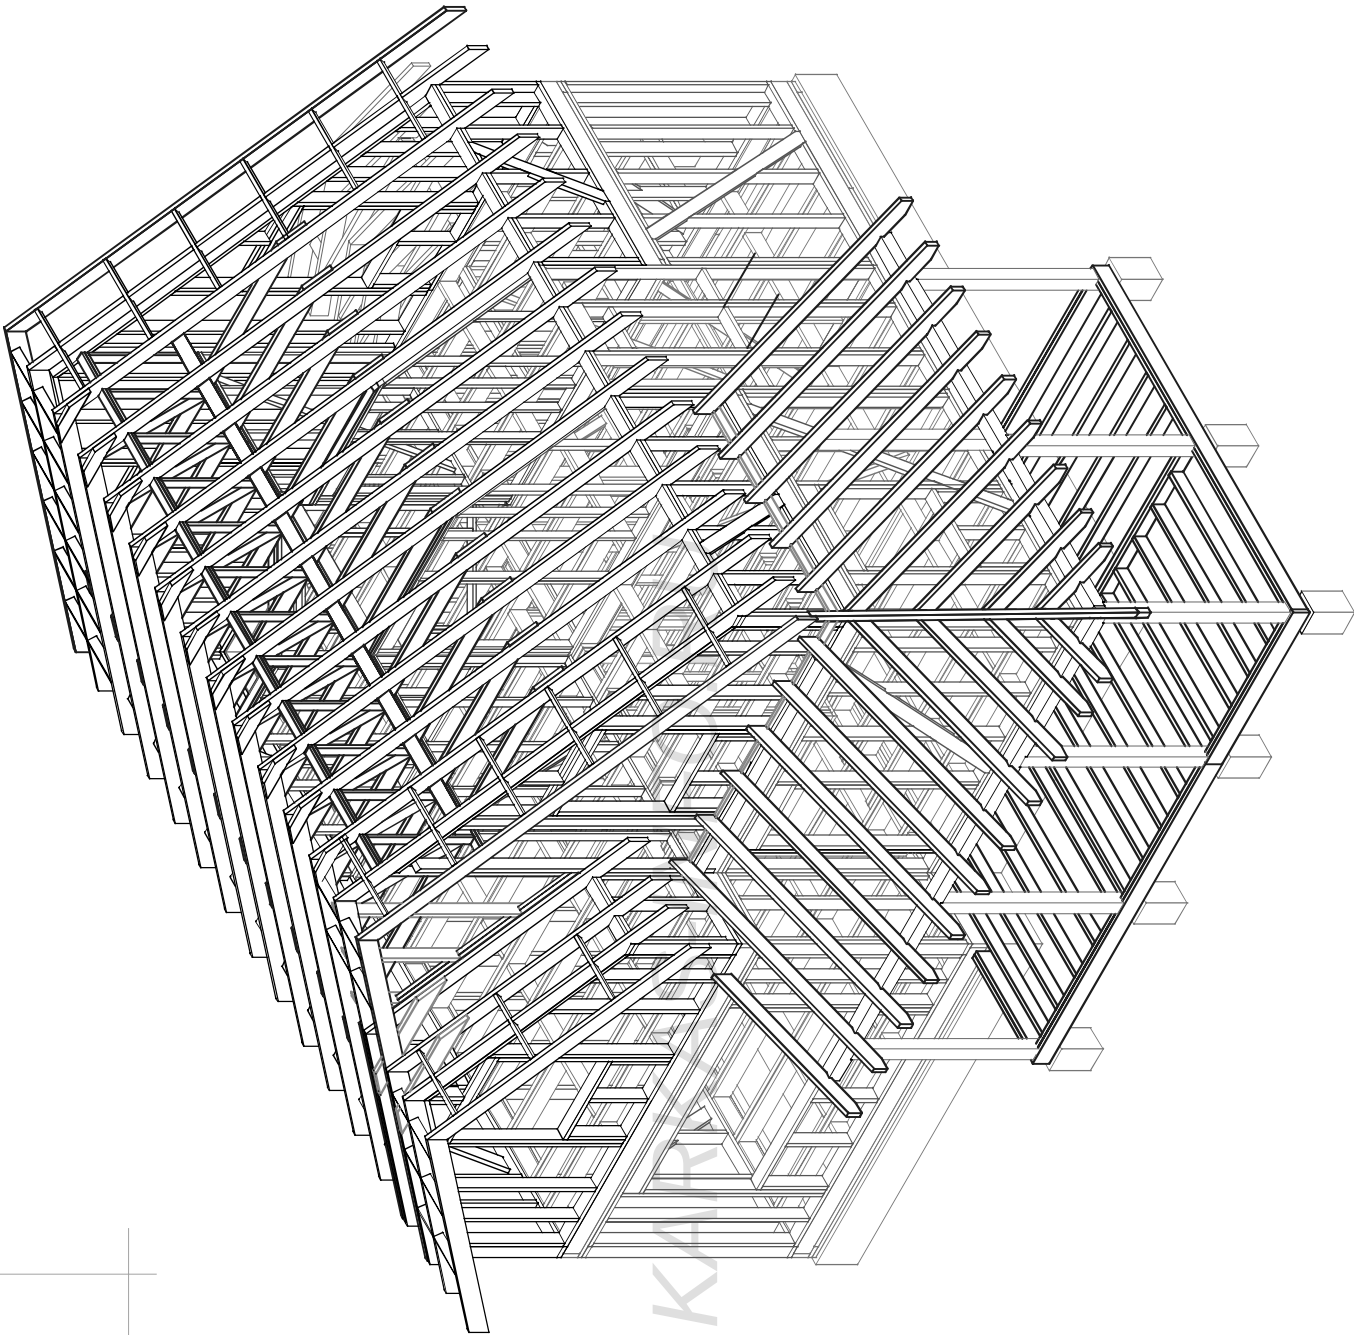


Согласовано		Имя подп.		Подпись и дата		Возм. инв	

План дома

Лист		Подпись	Дата	КД-105 Виргиния				
				План		Стадия	Лист	Листов
						АС	02	38
				-/-		http://www.karkas-info.ru		

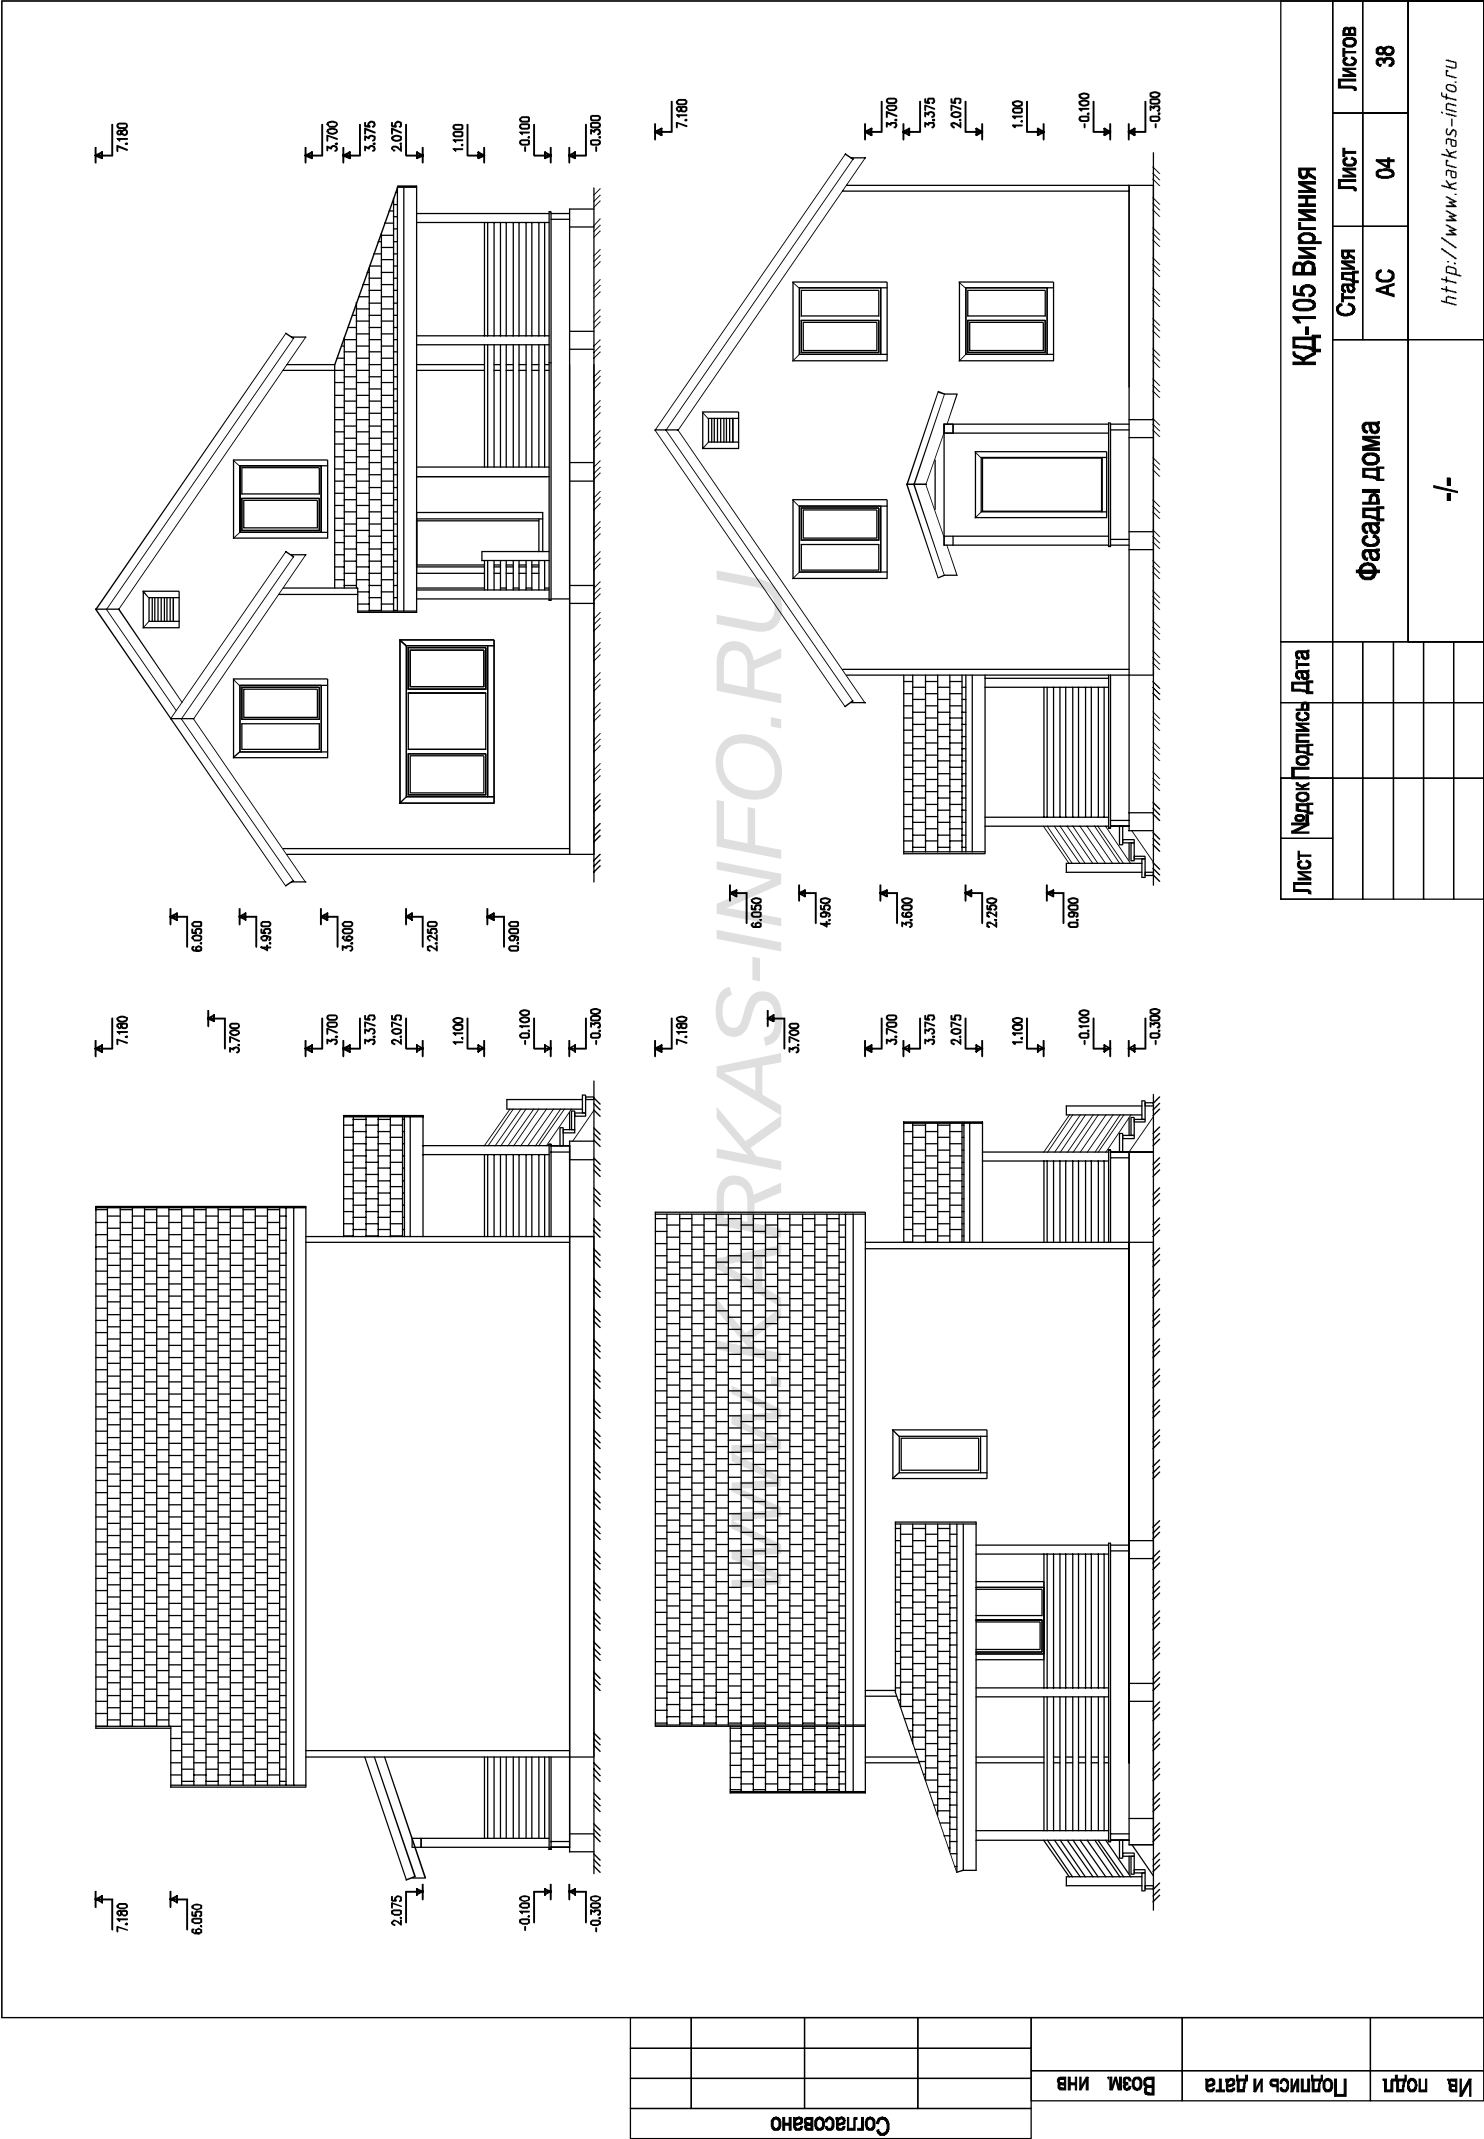


Лист		№ док	Подпись	Дата	КД-105 Виргиния								
					Стация		АС	06	38	Разбивка осей.	-/-	http://www.karkas-info.ru	
					Лист		Листов						

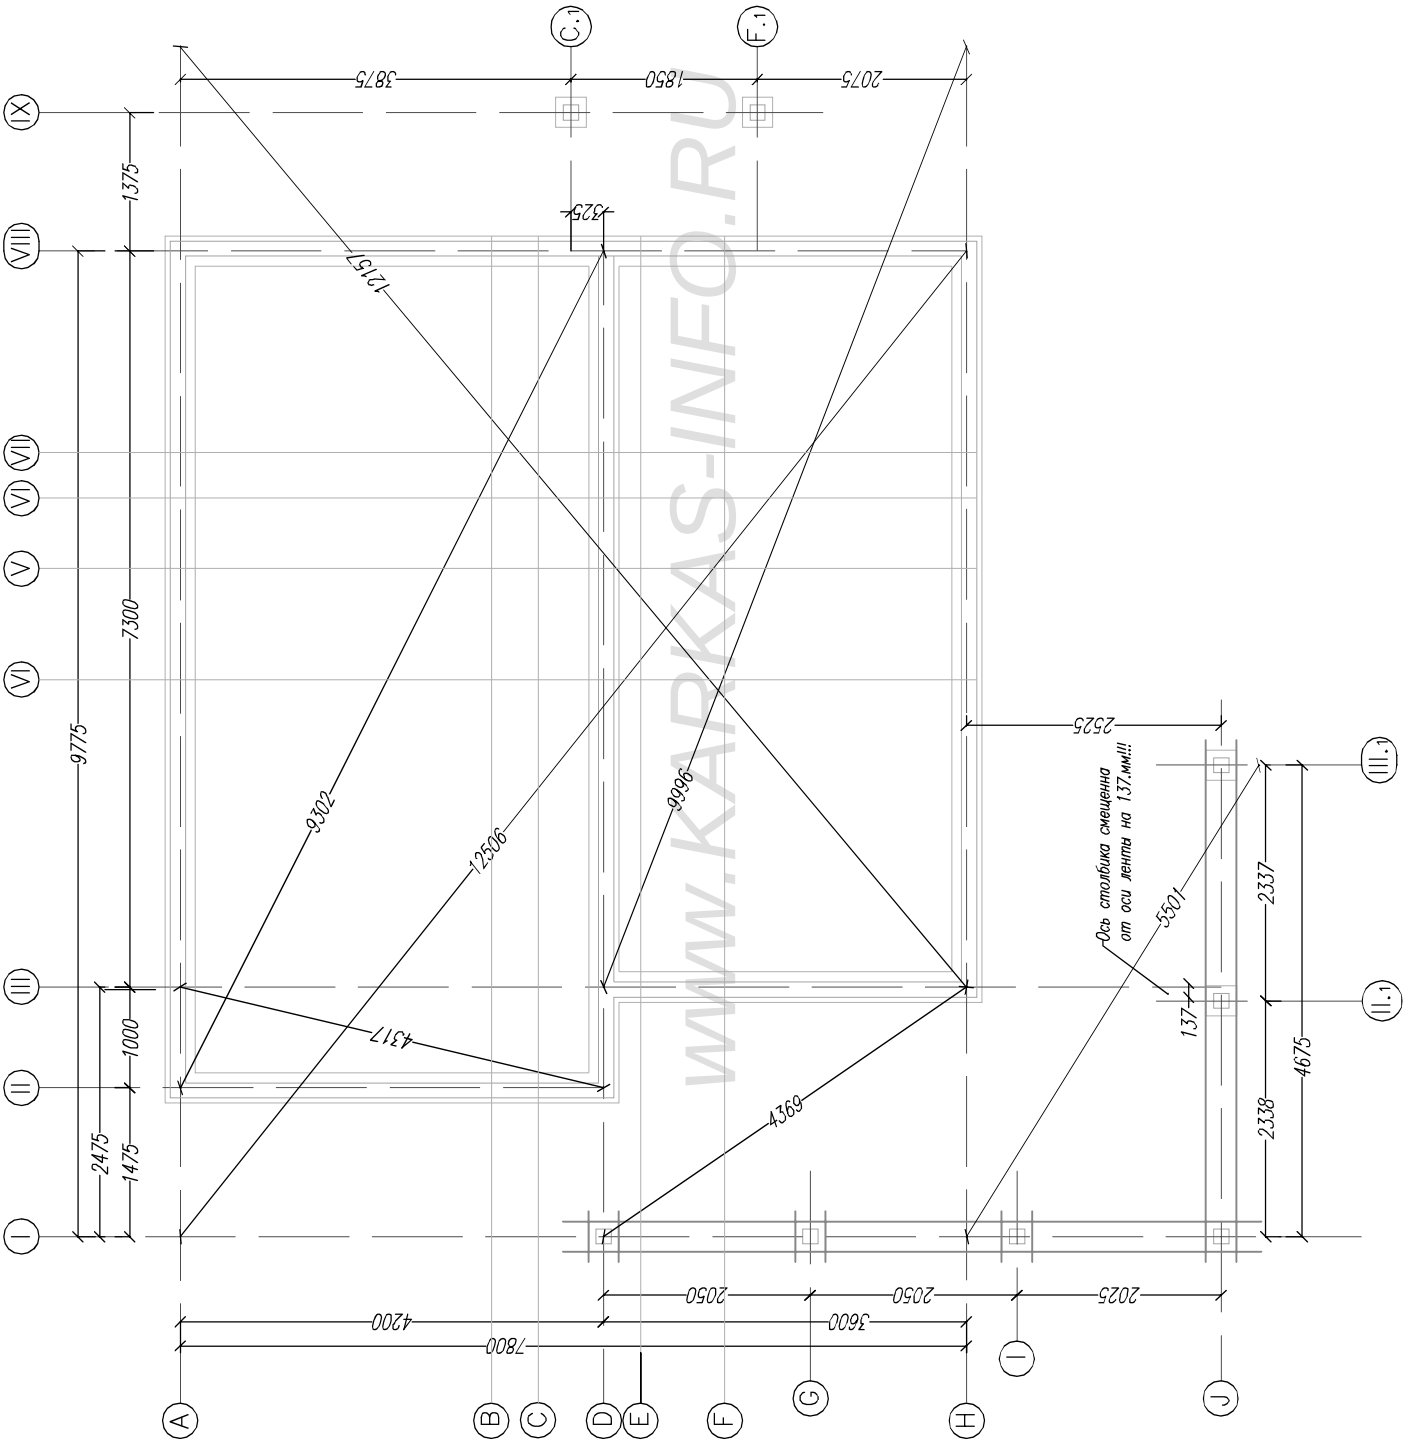



Согласовано					Возм. инв	На подл Подпись и дата

Лист	№ док	Подпись	Дата	КД-105 Виргиния			
				План обноски		-	
				Стация	АС	07	38
				Лист	Листов		
http://www.karkas-info.ru							

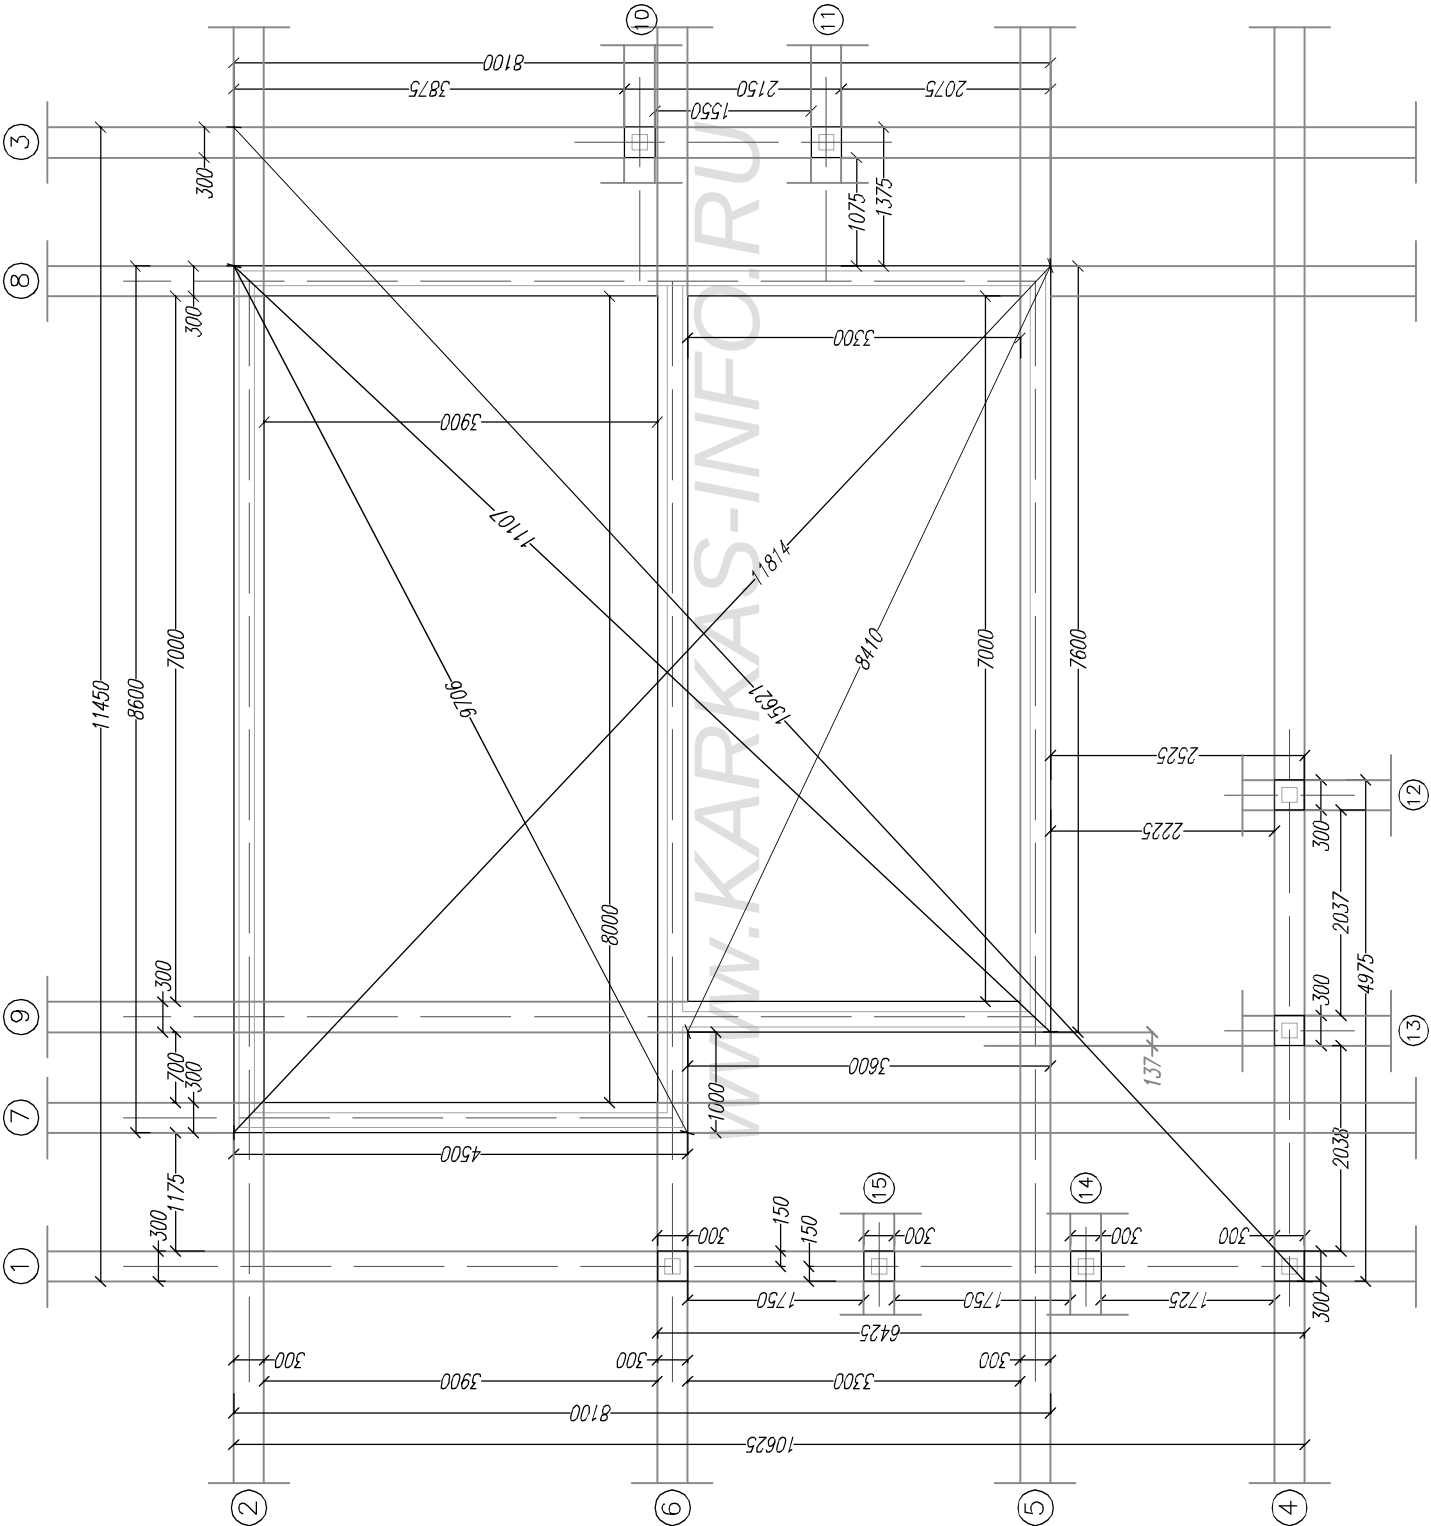


Ил. подл.	Подпись и дата	Возм. инв.	Согласовано	

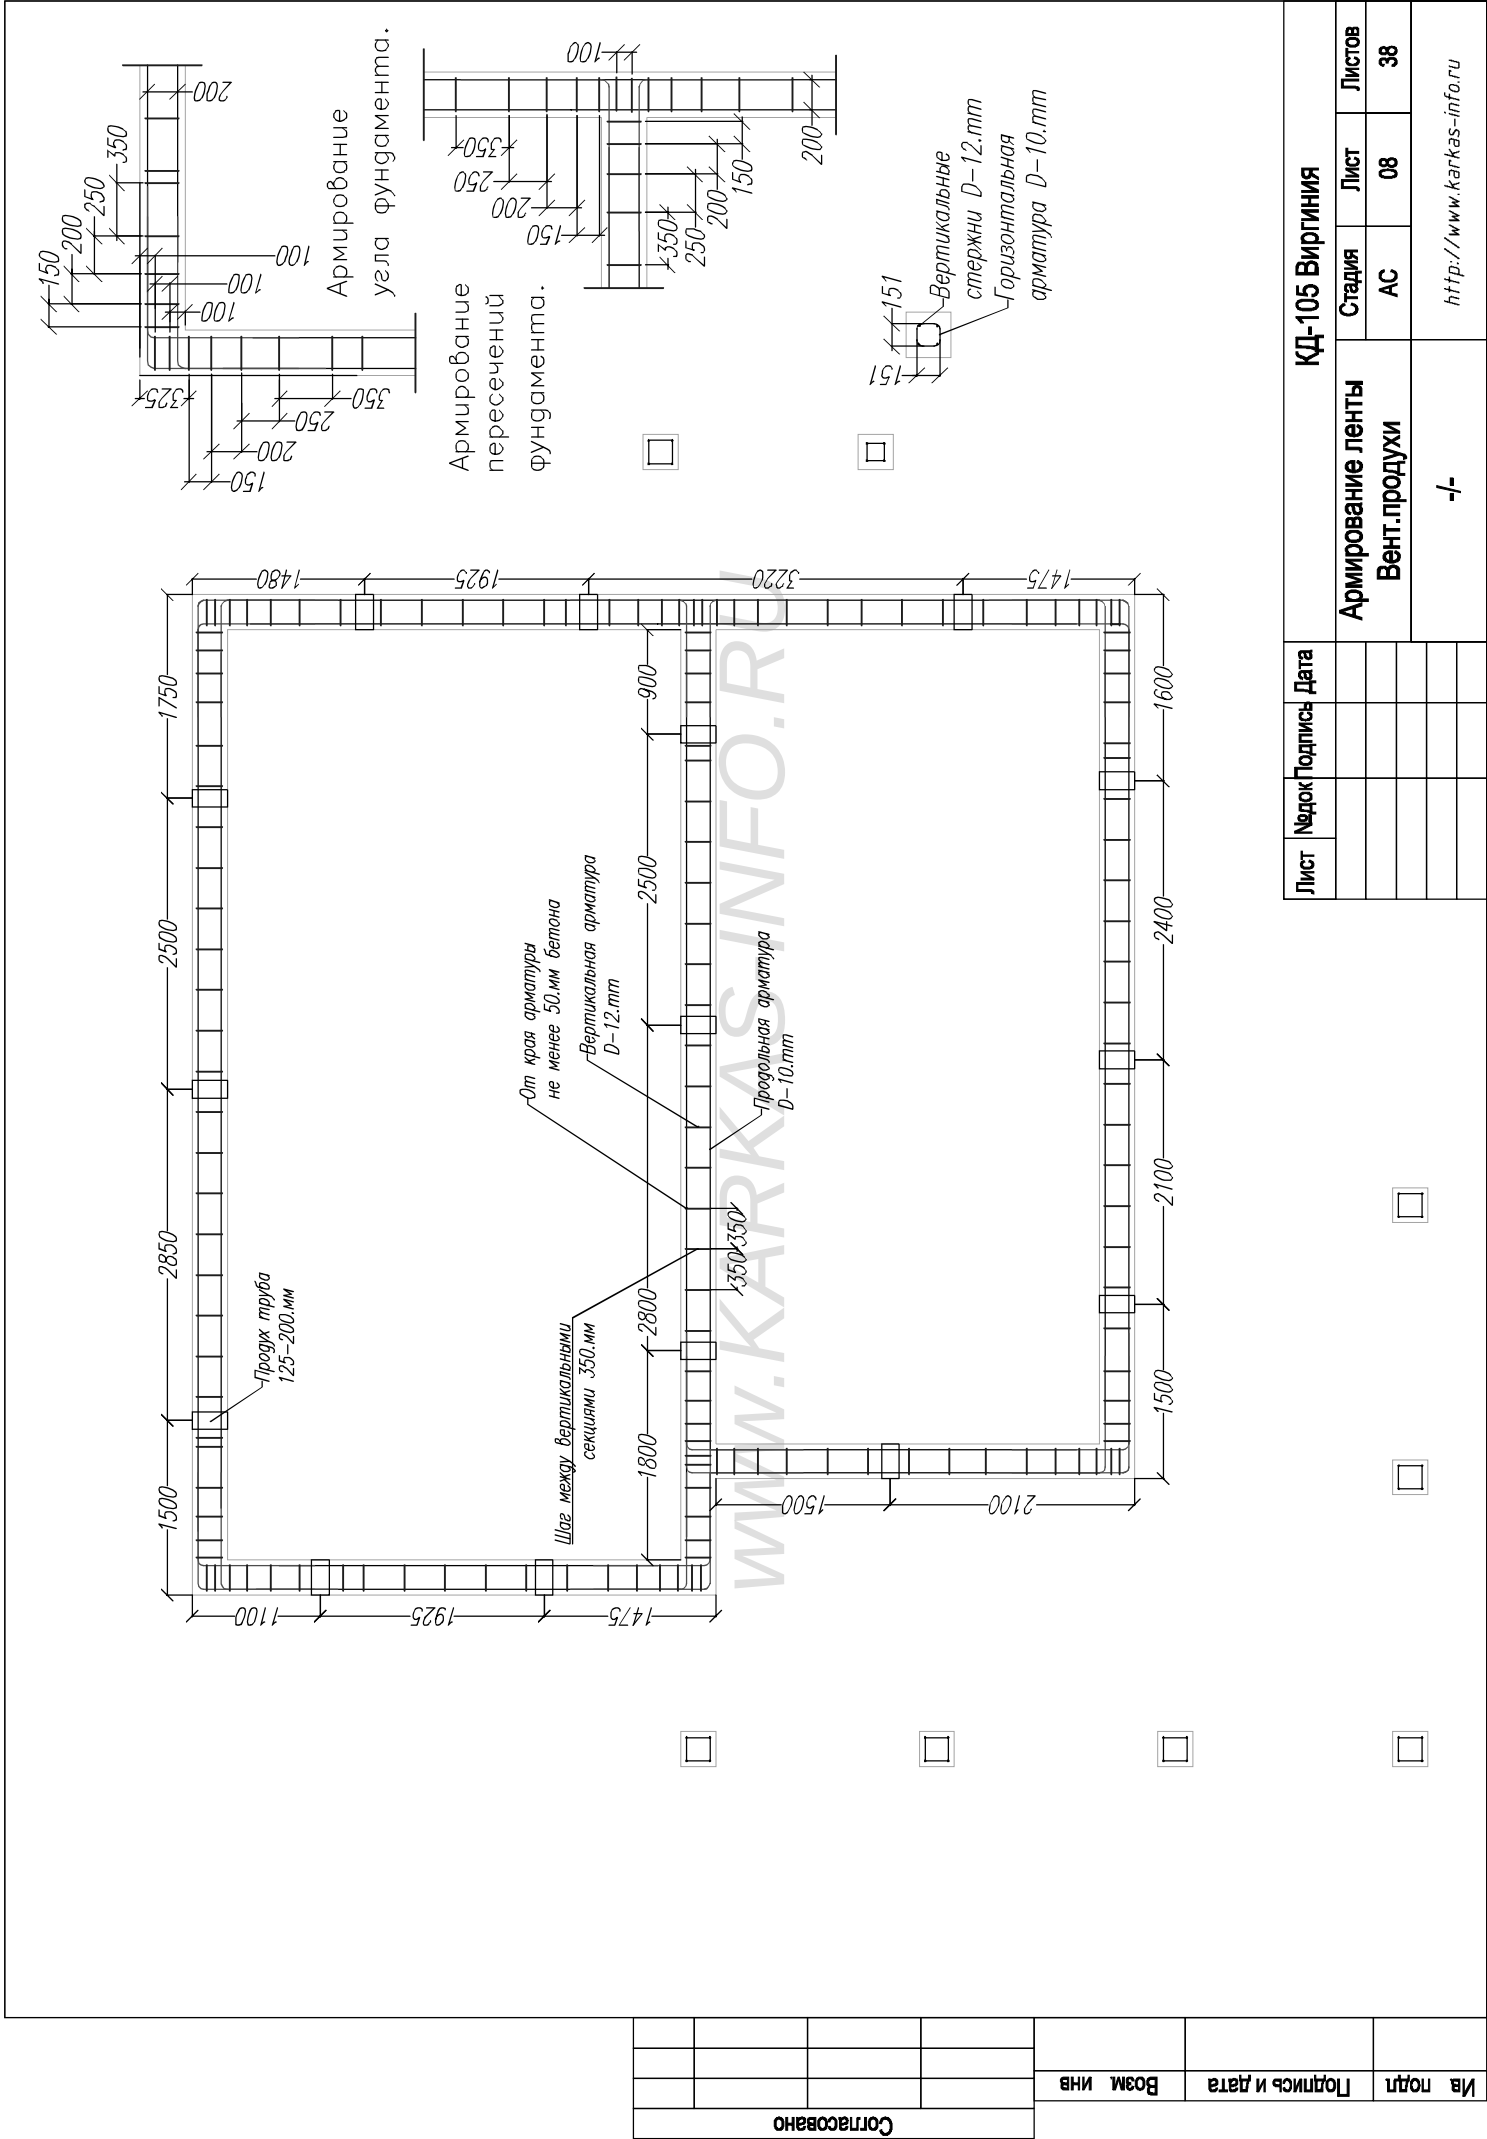

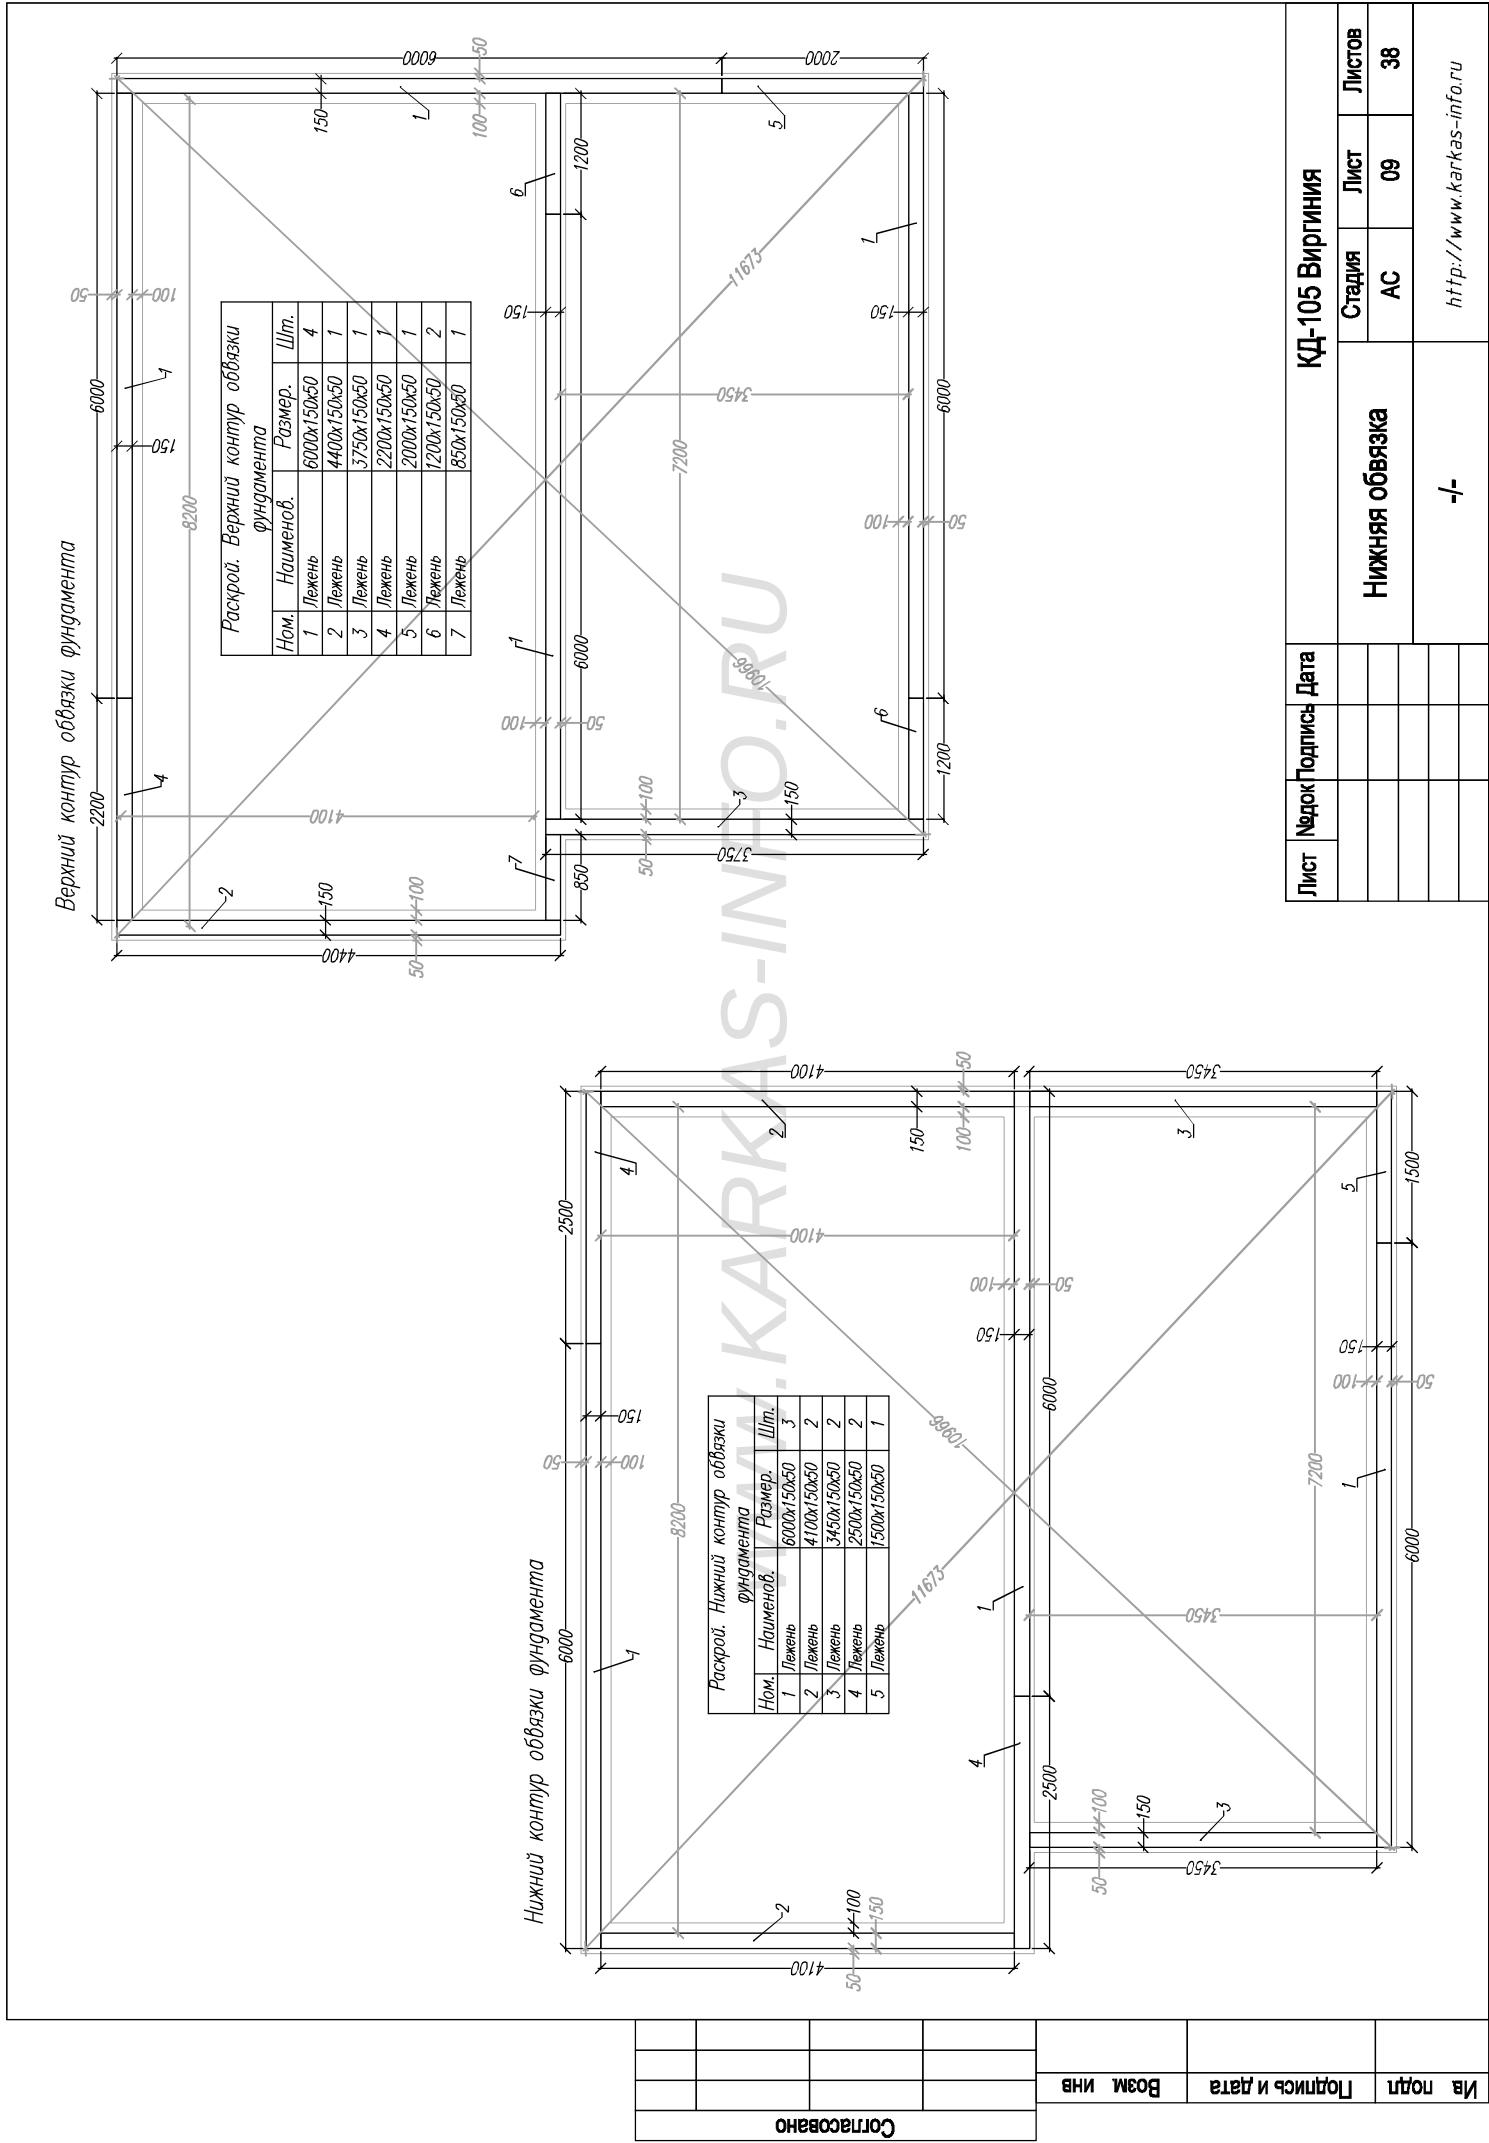


№ подл	Подпись и дата	Возм. инв	Согласовано

Лист	№ док	Подпись	Дата	КД-105 Виргиния
				Раскладка стен 1.3т
				Стация
				АС
				Лист
				10
				Листов
				38
				http://www.karkas-info.ru


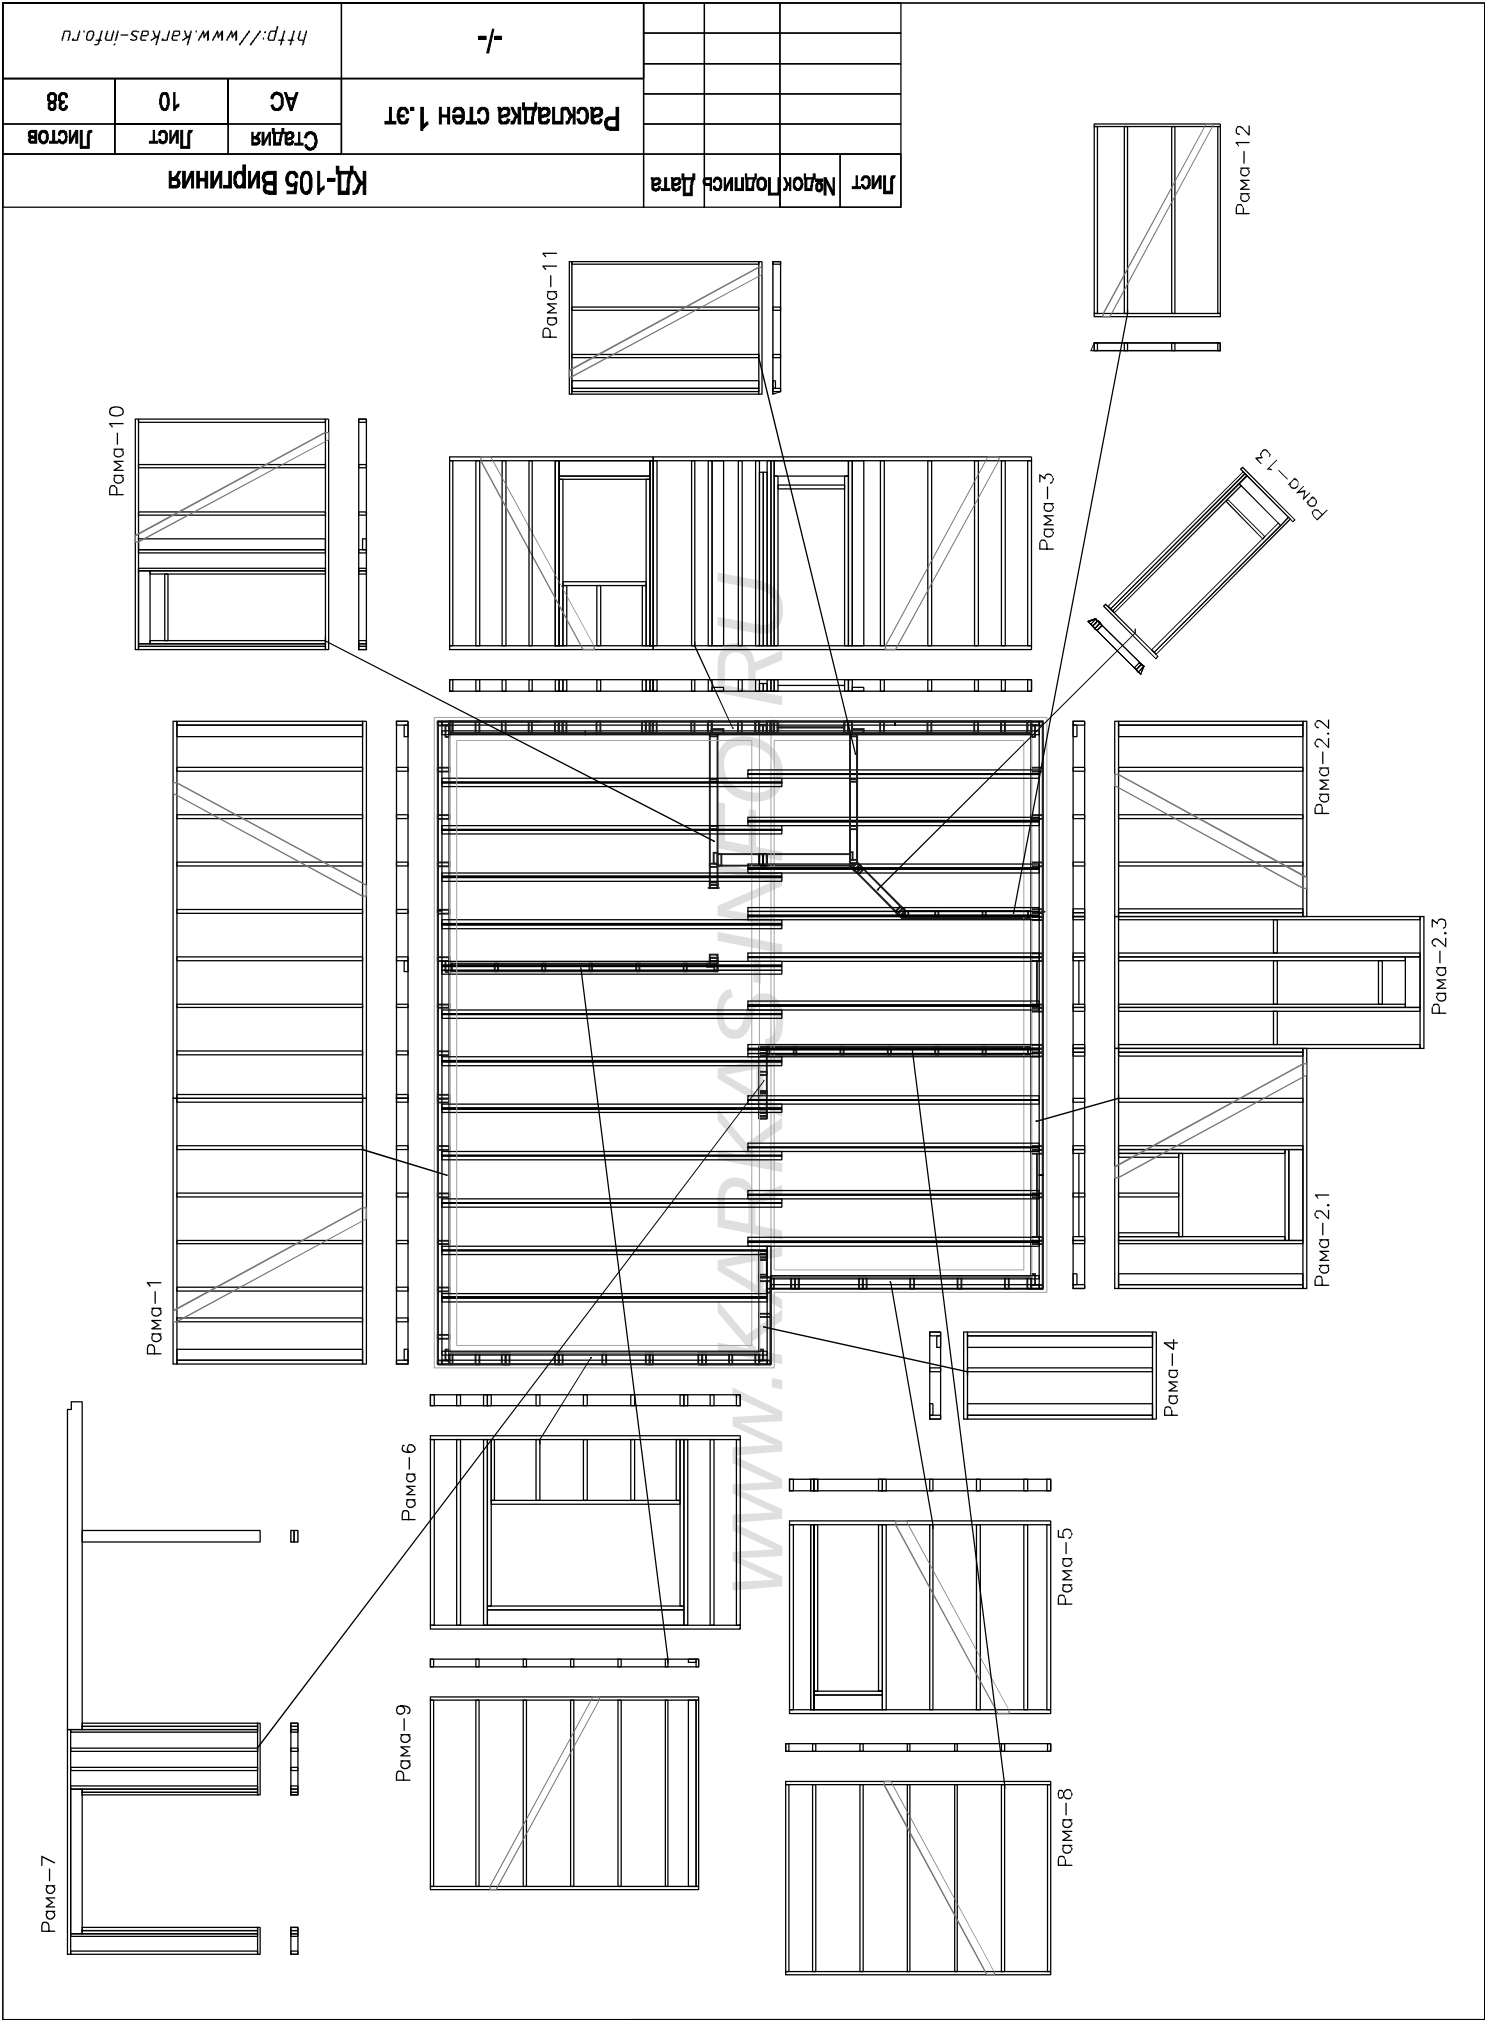


Лист	№ док	Подпись	Дата				
КД-105 Виргиния				Раскладка стен мансарды.		АС	11
						Листов	38
				-/-		http://www.karkas-info.ru	

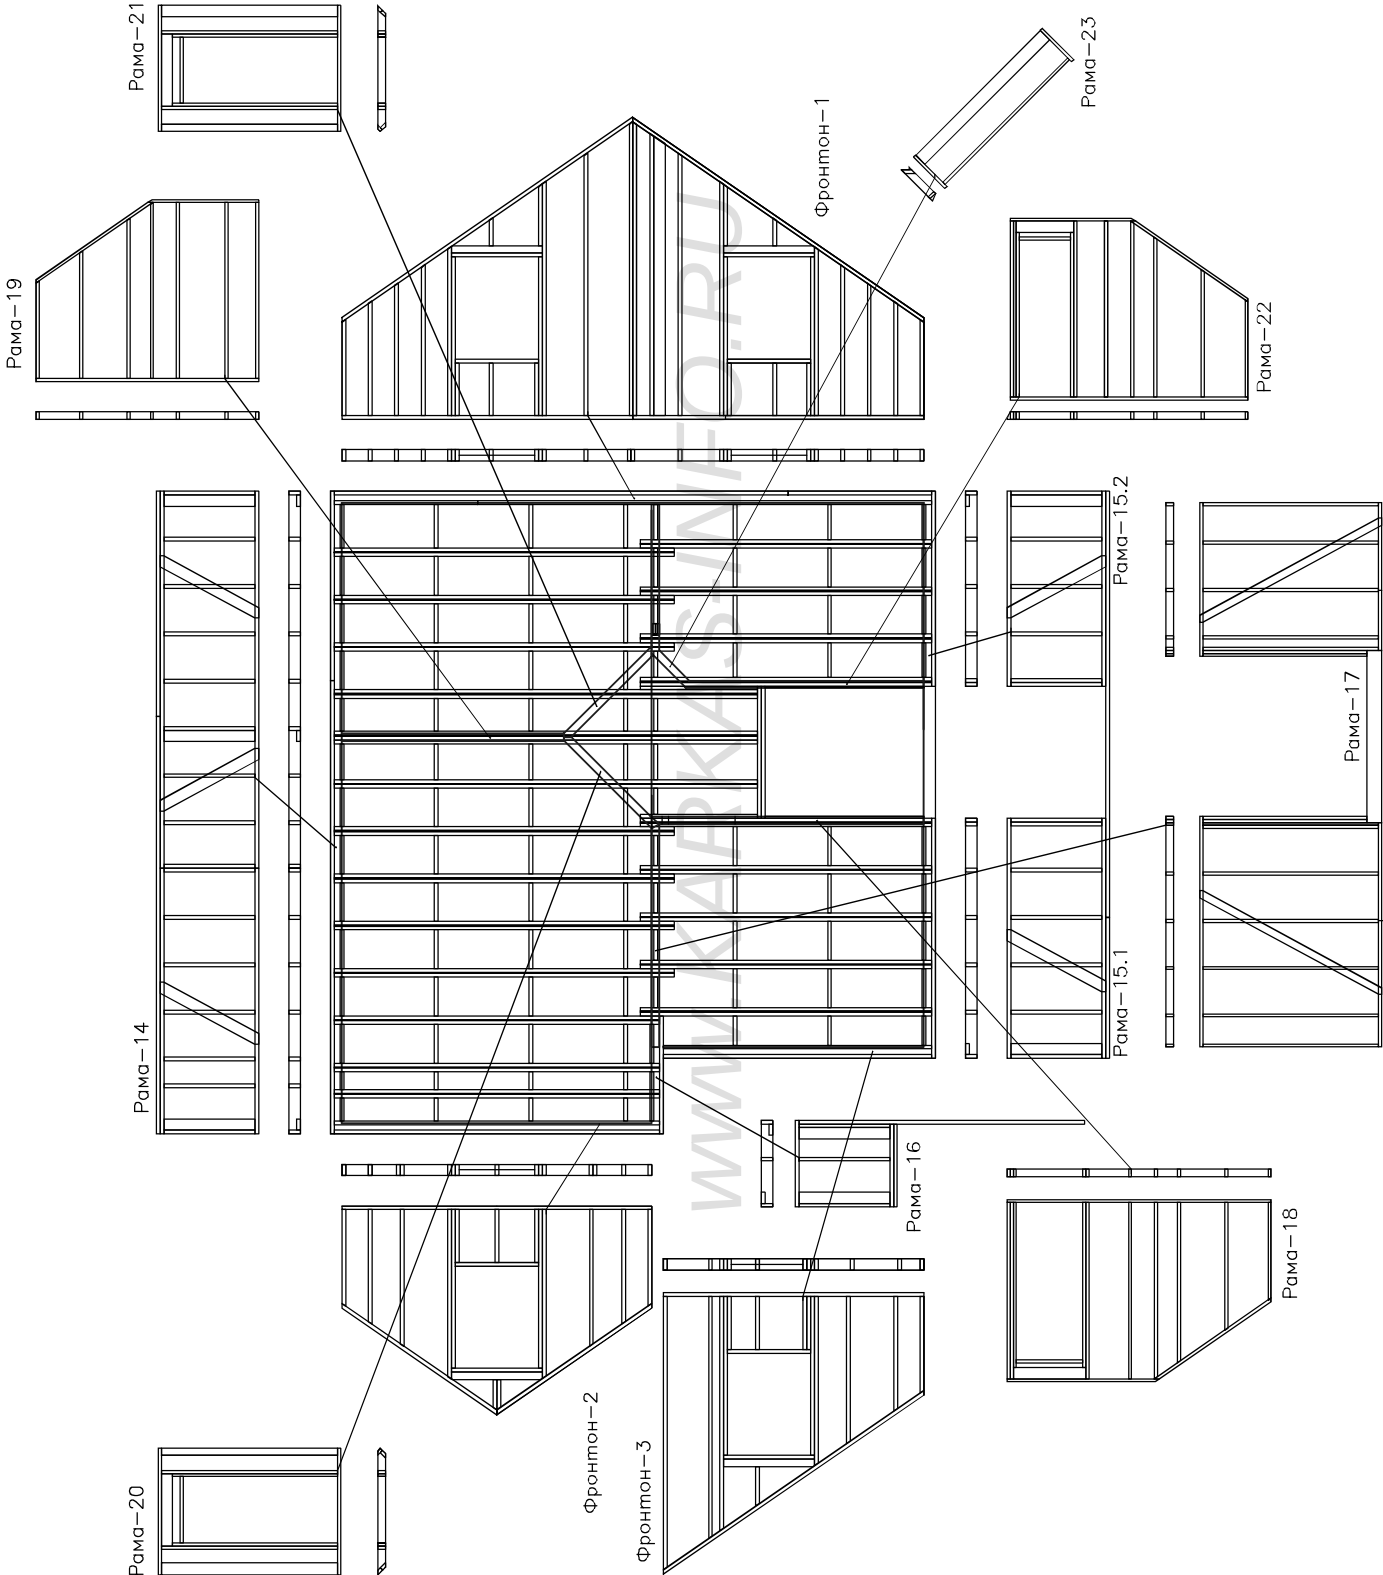

Согласовано					Возм инв	На подл Подпись и дата


Ил. подл.	Подпись и дата	Возм. инв.	Согласовано

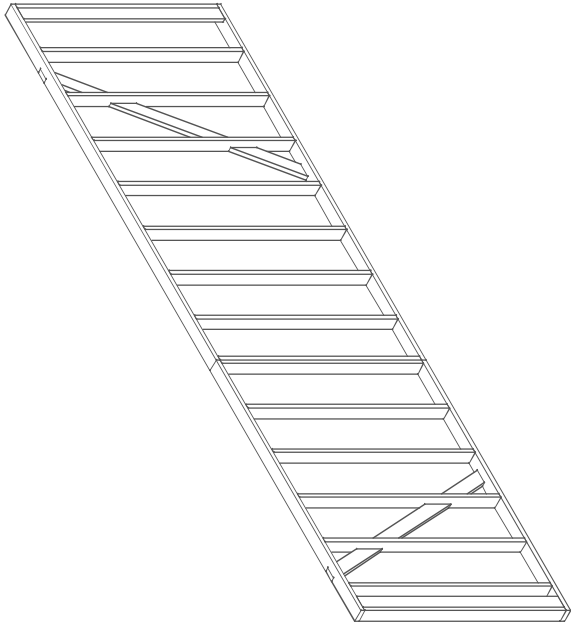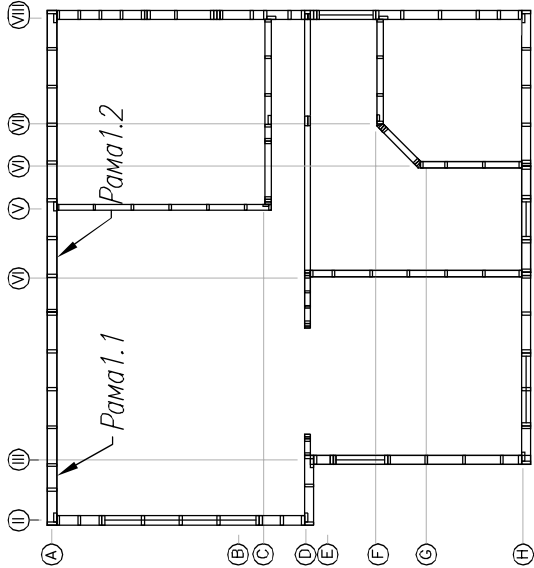


Лист	№ док.	Подпись	Дата	КД-105 Виргиния			Рама-1	-/+	http://www.karkas-info.ru		
				Листов	Лист	Стация					
				38	13	АС					

WWW.KARKAS-INFO.RU

Рама 1.2

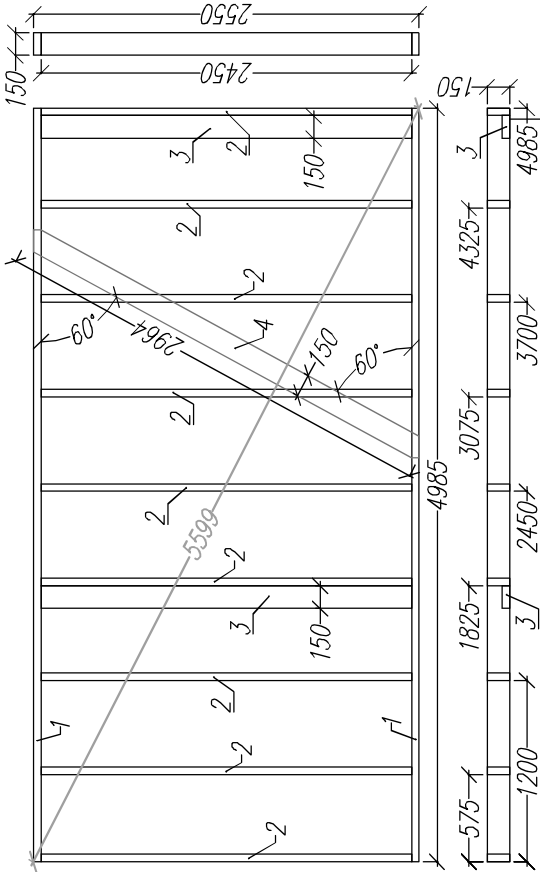

Рама 1.1

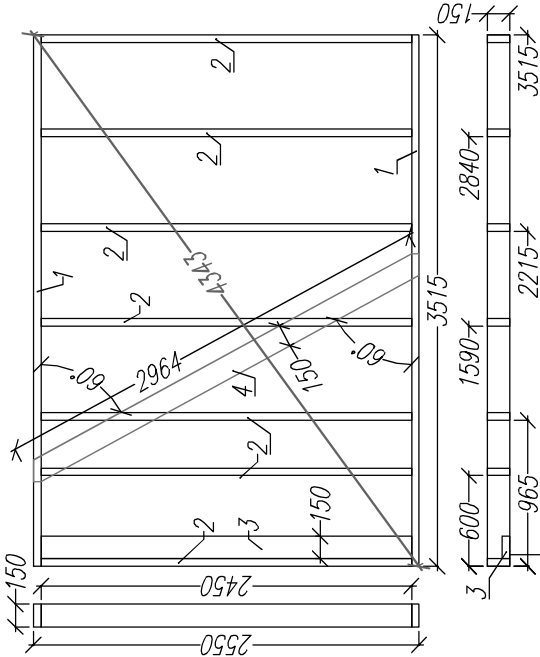

Раскрой. Рама 1.1


Ном.	Наименов.	Размер.	Шт.
1	Лежень	3515х150х50	2
2	Стойка	2450х150х50	7
3	Стойка опорная	2450х150х50	1
4	Укосина	2964х150х50	1

Раскрой. Рама 1.2

Ном.	Наименов.	Размер.	Шт.
1	Лежень	4985х150х50	2
2	Стойка	2450х150х50	9
3	Стойка опорная	2450х150х50	2
4	Укосина	2964х150х50	1



Раскрой. Рама 3.1			
Ном.	Наименов.	Размер.	Шт.
1	Лежень	2700x150x50	2
2	Стойка	2450x150x50	6
3	Стойка	2200x150x50	2
4	Стойка	800x150x50	3
5	Балка оконного проема	1100x150x50	1
6	Балка оконного проема	1200x150x50	1
7	Ригель оконного проема	1200x200x50	2
8	Укосина	2964x150x50	1

Раскрой. Рама 3.2			
Ном.	Наименов.	Размер.	Шт.
1	Лежень	5000x150x50	2
2	Стойка	2450x150x50	13
3	Стойка	2250x150x50	2
4	Стойка опорная	2300x100x50	2
5	Стойка опорная	2450x150x50	2
6	Балка дверного проема	880x150x50	1
7	Ригель дверного проема	980x200x50	2
8	Укосина	2964x150x50	1
9	Стойка	2450x100x50	1

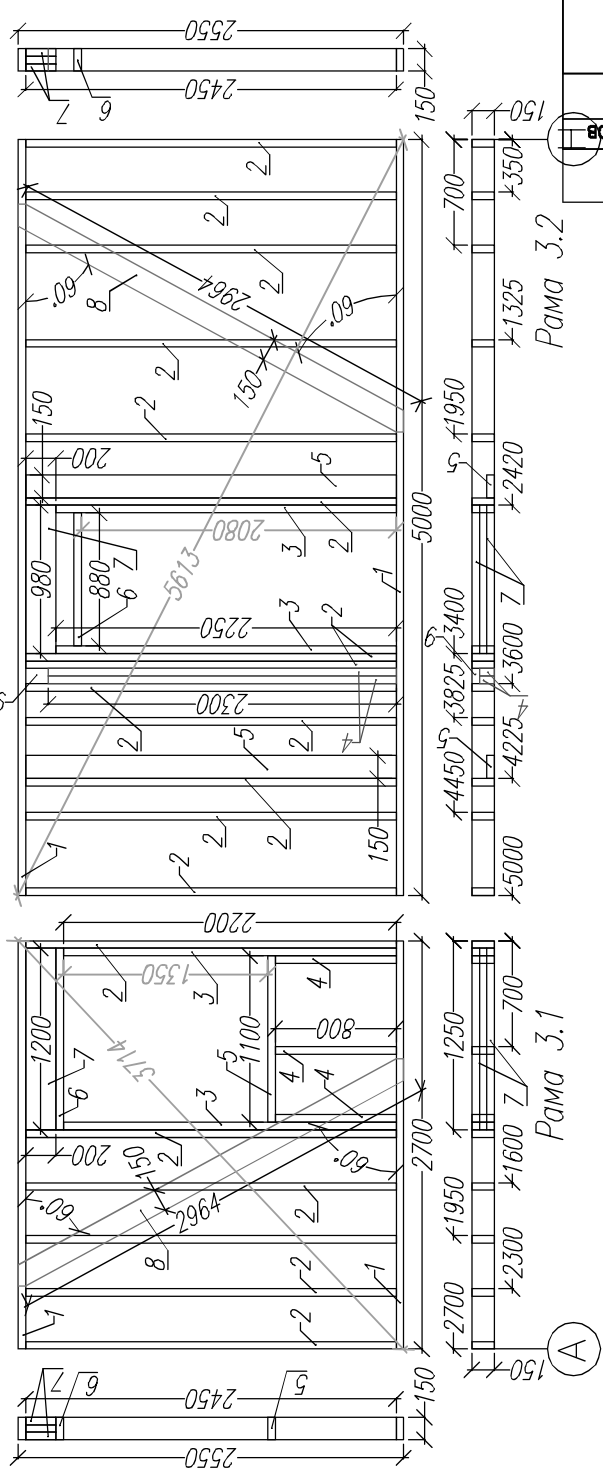


Согласовано					
Ив. подп.	Подпись и дата	Возм. инв.			

Лист	№ док.	Подпись	Дата	КД-105 "Виргиния"			
				Стация	Лист	Листов	
				АС	15	38	
				Рама-3			
				http://www.karkas-info.ru			

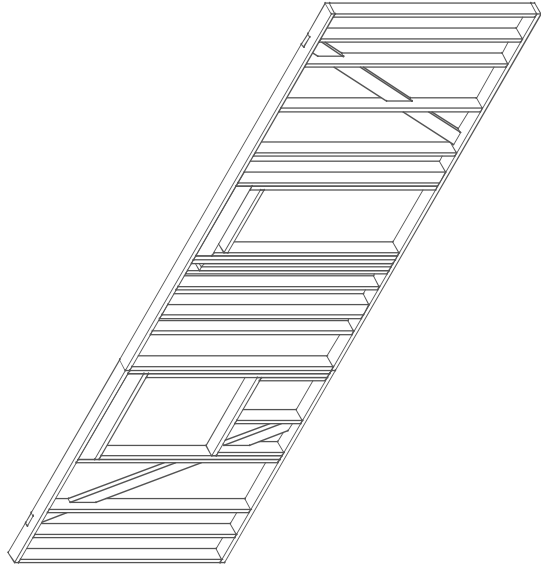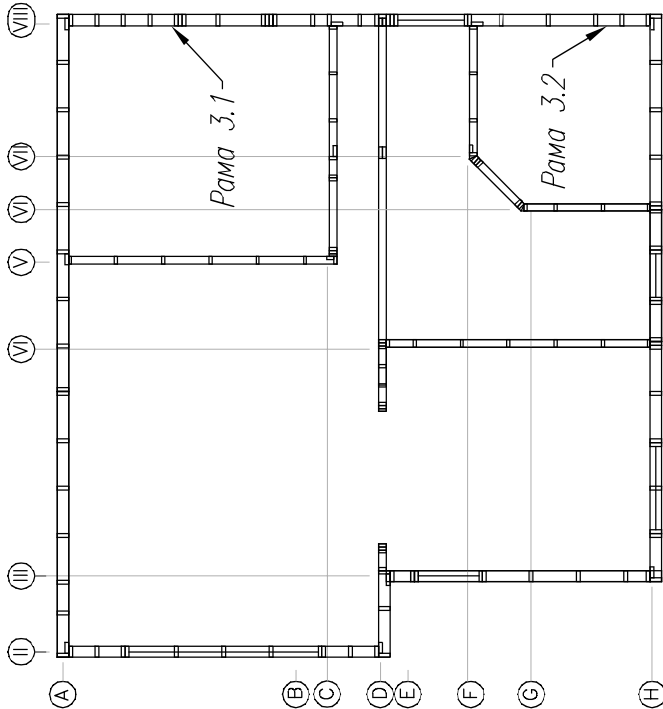

WWW.KARKAS-INFO.RU




№ п/п	Полный и дата	Возм. инв
-------	---------------	-----------

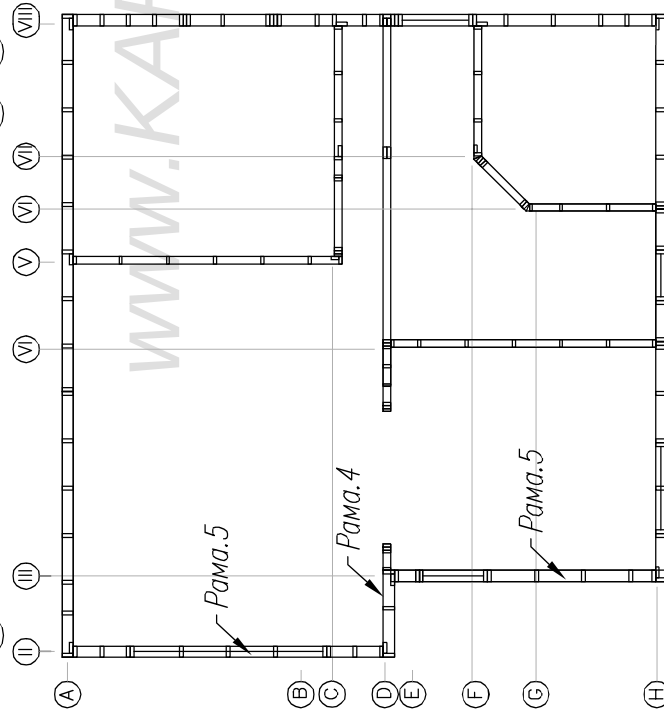

Раскрой. Рама 6				
Ном.	Наименов.	Размер.	Шт.	
1	Лежень	4100x150x50	2	
2	Стойка	2450x150x50	6	
3	Стойка	2200x150x50	2	
4	Стойка	800x150x50	5	
5	Балка оконного проема	2500x150x50	1	
6	Балка оконного проема	2600x150x50	1	
7	Ригель оконного проема	2600x200x50	3	

Раскрой. Рама 9		
Ном.	Наименов.	Размер.
1	Лежень	3550х100х50
2	Стойка	2470х100х40
3	Укосина	2937х100х40
4	Стойка опорная	2470х100х40



Раскрой. Рама 10		
Ном.	Наименов.	Размер.
1	Лежень	3050х100х50
2	Стойка	2470х100х40
3	Стойка	2320х100х40
4	Стойка опорная	2470х150х50
5	Балка дверного проема	880х100х40
6	Ригель дверного проема	960х150х50
7	Укосина	2937х100х40

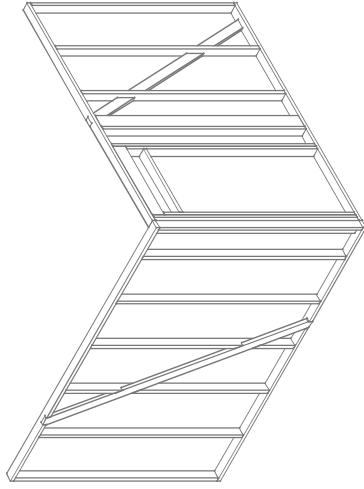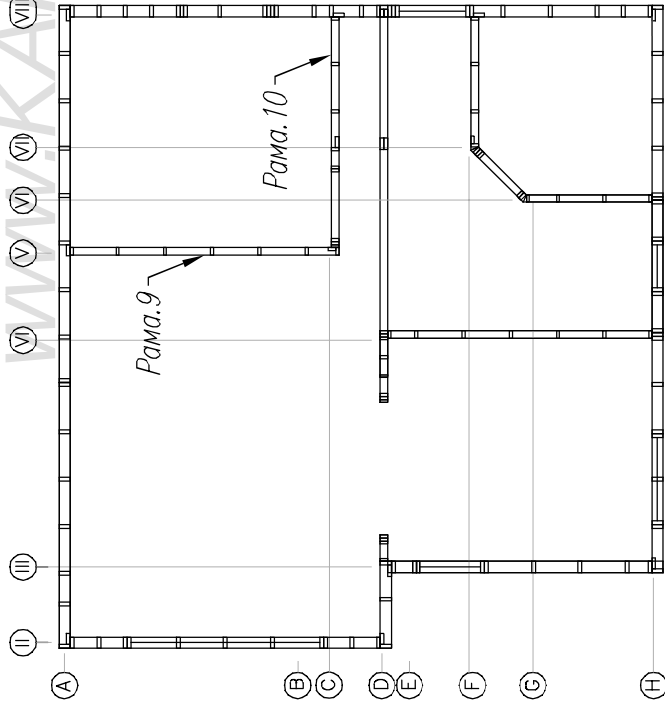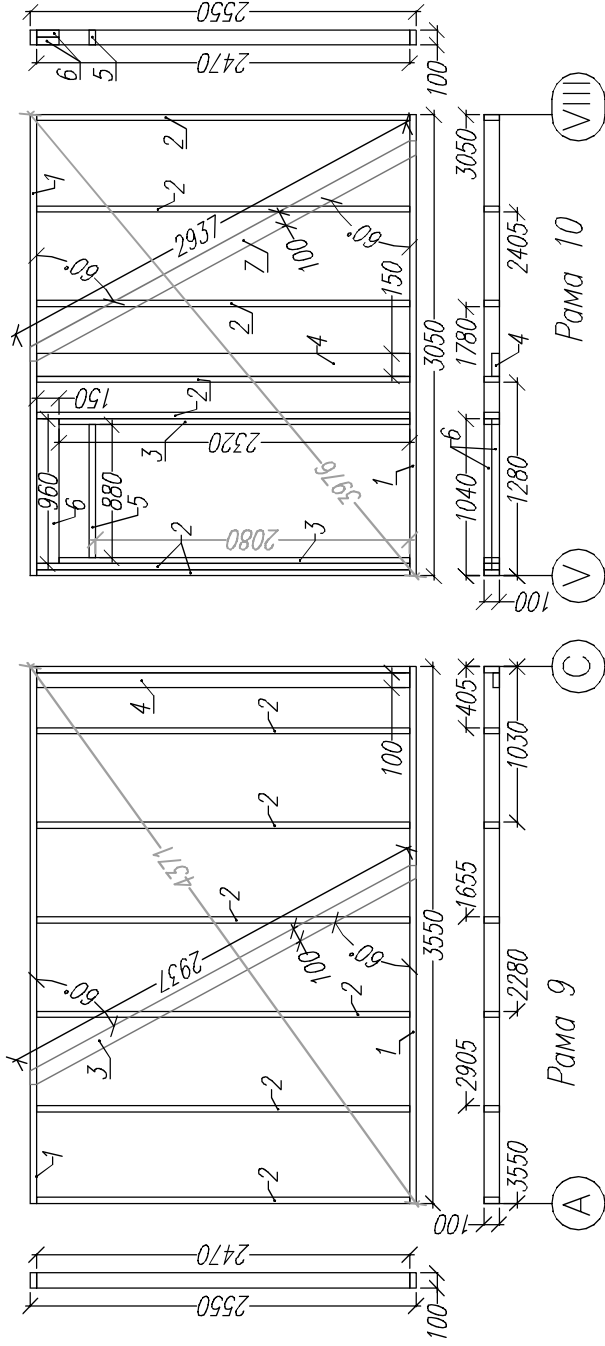

Имя подписан	Подпись и дата	Возм. инв	Согласовано

Лист		№ док	Подпись	Дата	КД-105 Виргиния			
					Стены 1.эт		Лист	Листов
					Рамы 9, 10.		АС	38
					http://www.karkas-info.ru			

Раскрой. Обвязка стен первого этажа.						
Ном.	Наимен.	Размер.	Шт.	Ном.	Наимен.	Размер.
1	Лежень	5050х150х50	1	10	Лежень	1100х150х50
2	Лежень	4400х150х50	1	11	Лежень	550х150х50
3	Лежень	3650х150х50	1			
4	Лежень	3600х150х50	1	12	Лежень	4900х100х50
5	Лежень	3450х150х50	1	13	Лежень	3650х100х50
6	Лежень	3050х150х50	1	14	Лежень	3600х100х50
7	Лежень	2950х150х50	1	15	Лежень	3300х100х50
8	Лежень	2450х150х50	1	16	Лежень	2010х100х50
9	Лежень	2350х150х50	1	17	Лежень	1960х100х50
10	Лежень	1100х150х50	1	18	Лежень	895х100х50

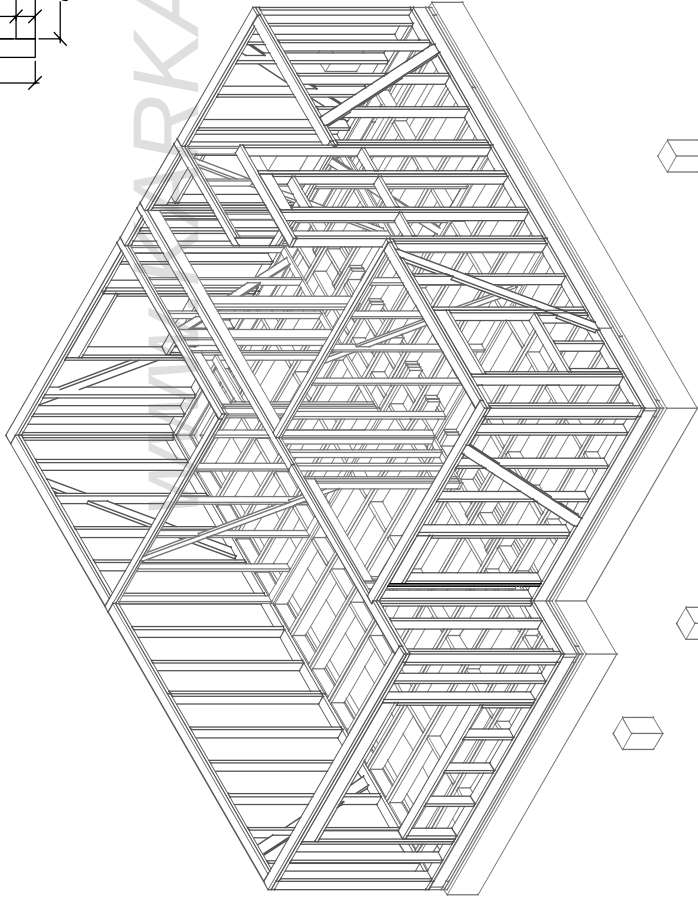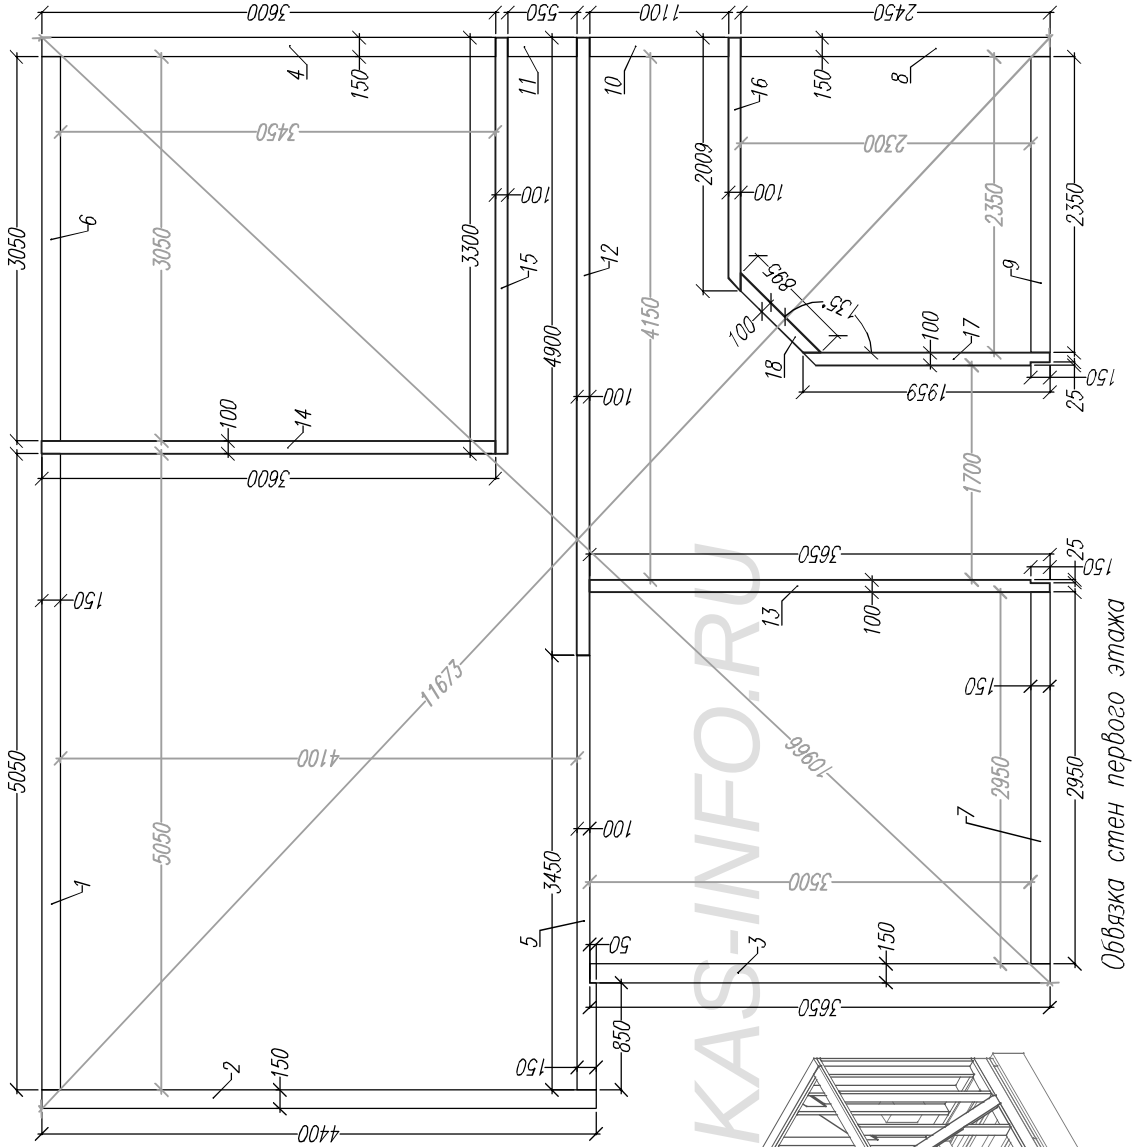


Обвязка стен первого этажа




Лист		Челок	Подпись	Дата	КД-105 Виргиния			
					Стены 1.эт			
					Верхняя обвязка			
					Стация	Лист	Листов	
					АС	20	38	
					http://www.karkas-info.ru			

Согласовано		Возм инв		Подпись и дата		Ив подп	

Лист № докум Подпись Дата	КД-105 Виргиния			План настигла ОСБ.	AC	22	38	1.эт и мансарда	http://www.karkas-info.ru

Раскрой. Рама 15				
Ном.	Наименов.	Размер.	Штм.	
1	Лежень	3175х150х50	2	
2	Лежень	2575х150х50	2	
3	Лежень обвязки	1865х150х50	1	
4	Лежень обвязки	5635х150х50	1	
5	Стойка	1200х150х50	13	
6	Стойка опорная	1200х150х50	2	
7	Укосина	1545х150х50	2	

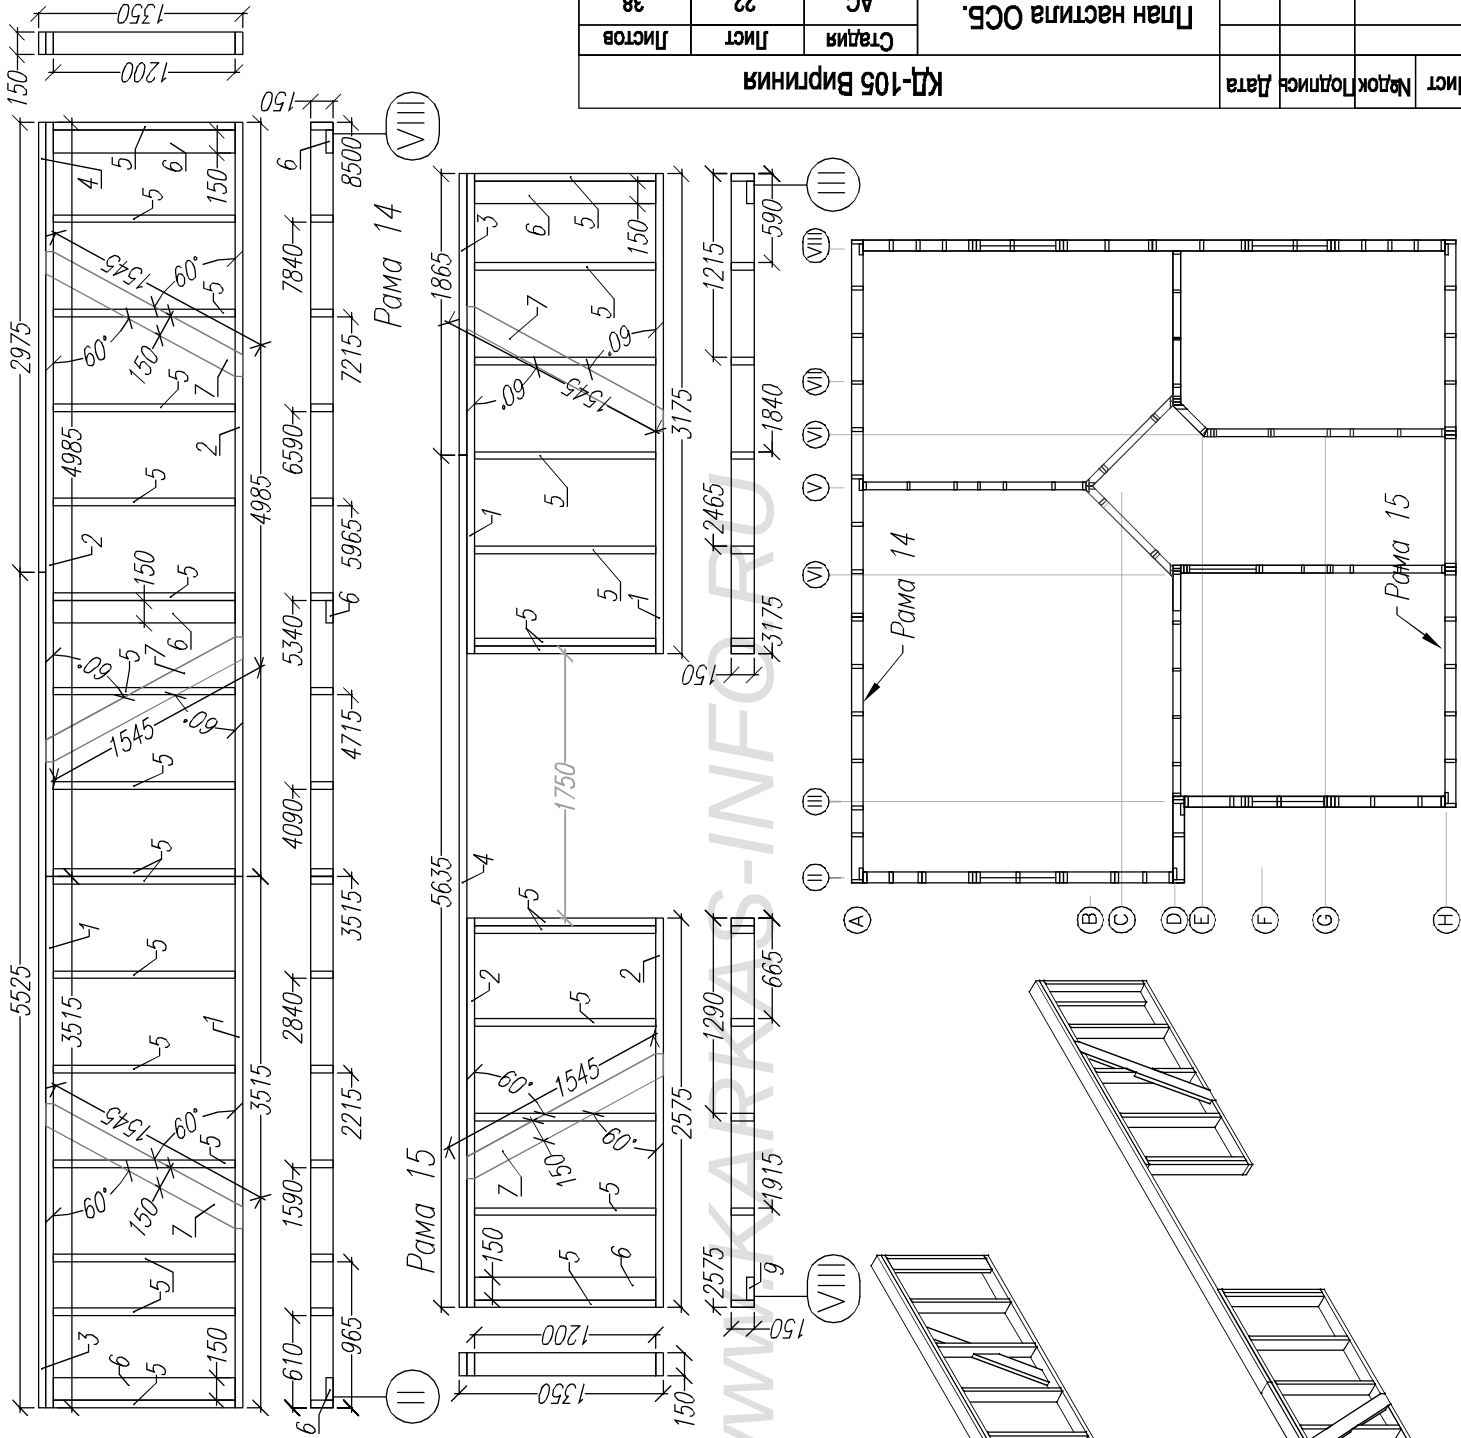

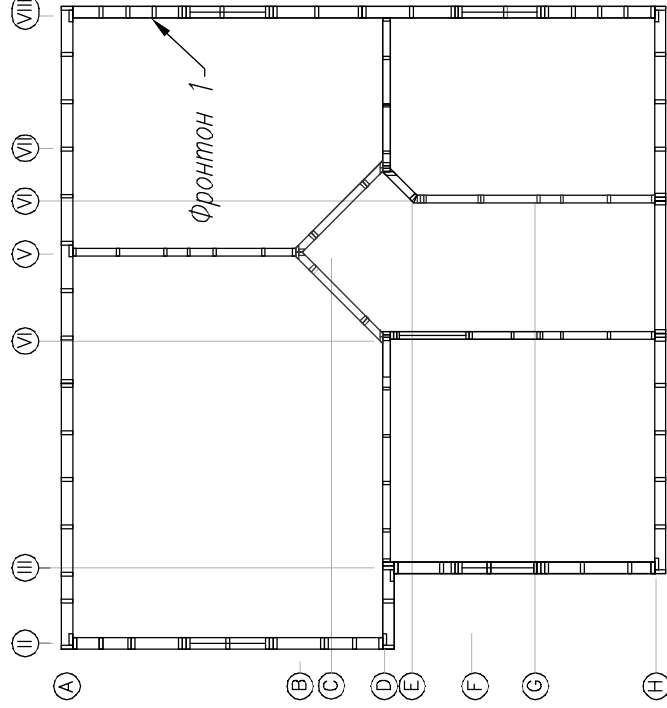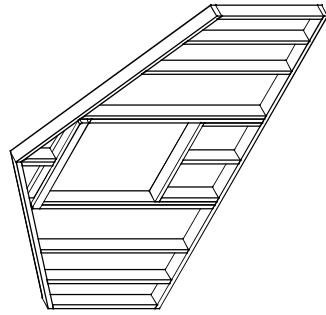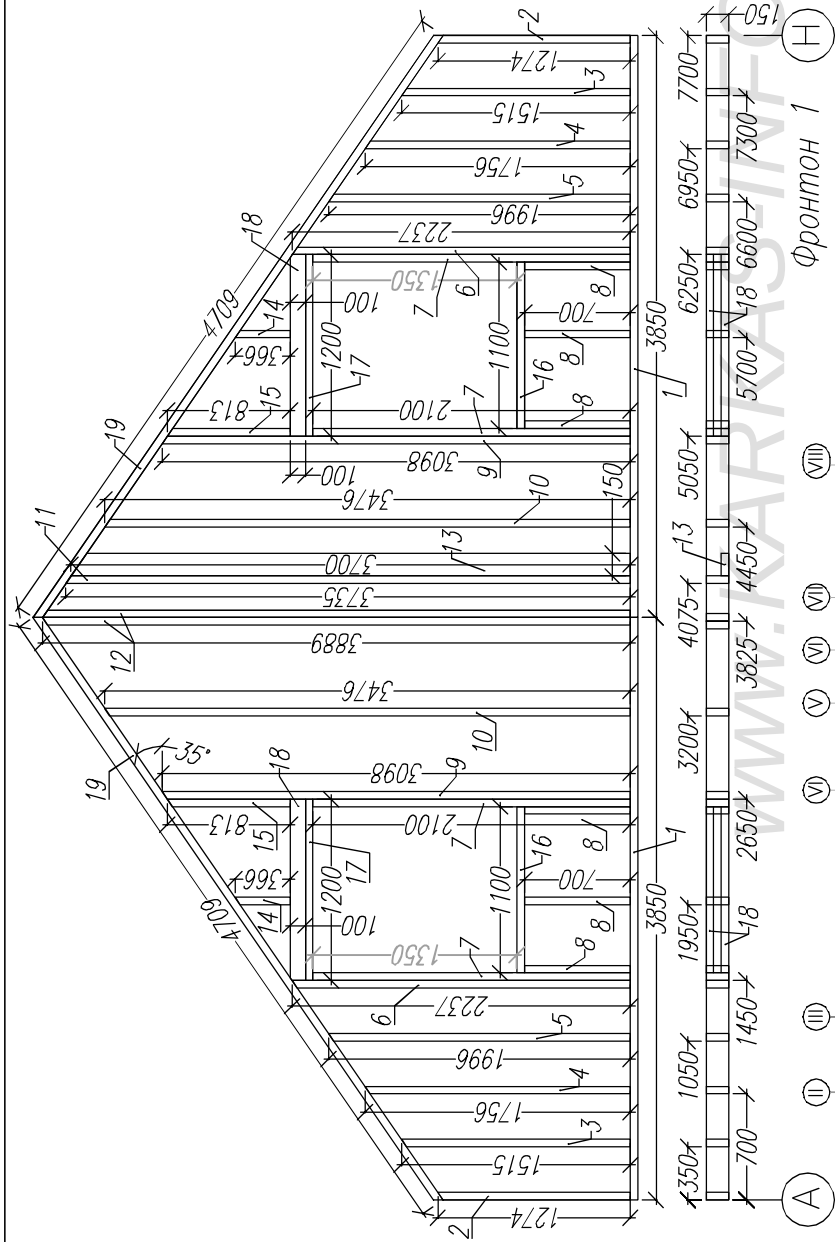


Раскрой. Фронтон 1			
Ном.	Наименов.	Размер.	Шт.
1	Лежень	3850x150x50	2
2	Стойка	1274x150x50	2
3	Стойка	1515x150x50	2
4	Стойка	1756x150x50	2
5	Стойка	1996x150x50	2
6	Стойка	2237x150x50	2
7	Стойка	2100x150x50	4
8	Стойка	700x150x50	6
9	Стойка	3098x150x50	2
10	Стойка	3476x150x50	2
11	Стойка	3735x150x50	1
12	Стойка	3889x150x50	2
13	Стойка опорная	3700x150x50	1
14	Стойка	366x150x50	2
15	Стойка	813x150x50	2
16	Балка оконного проема	1100x150x50	2
17	Балка оконного проема	1200x150x50	2
18	Ригель оконного проема	1200x100x50	4
19	Лежень	4709x150x50	2

Имя подп.	Подпись и дата	Возм. инв.	Согласовано


КД-105 Виргиния			
Мансарда.	Лист	Лист	Листов
	АС	23	38
Фронтон-1			
http://www.karkas-info.ru			

Сотласовано				№ п/п	Подпись и дата	Возм. инв


Раскрой. Фронтон 3				
Ном.	Наименов.	Размер.	Штм.	
1	Лежень	3450x150x50	1	
2	Лежень	4223x150x50	1	
3	Стойка	1274x150x50	1	
4	Стойка	1514x150x50	1	
5	Стойка	1910x150x50	1	
6	Стойка	2237x150x50	1	
7	Стойка	2100x150x50	2	
8	Стойка	700x150x50	3	
9	Стойка	521x150x50	1	
10	Балка оконн. пр.	1100x150x50	1	
11	Балка оконн. пр.	1200x150x50	1	
12	Балка оконн. пр.	1200x100x50	2	
13	Стойка	3201x150x50	1	
14	Стойка	3098x150x50	1	
15	Стойка	3614x150x50	1	

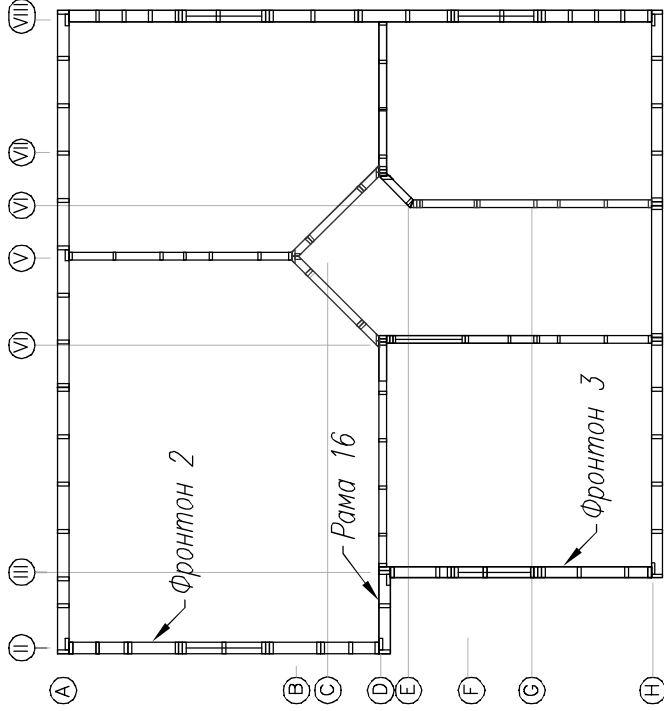


№ п/п	Наименование	Размер	Шт.
1	Лежень	1150х150х50	1
2	Лежень	1100х150х50	2
3	Стойка	1200х150х50	3
4	Стойка опорная	1200х150х50	2
5	Стойка	3780х150х50	1


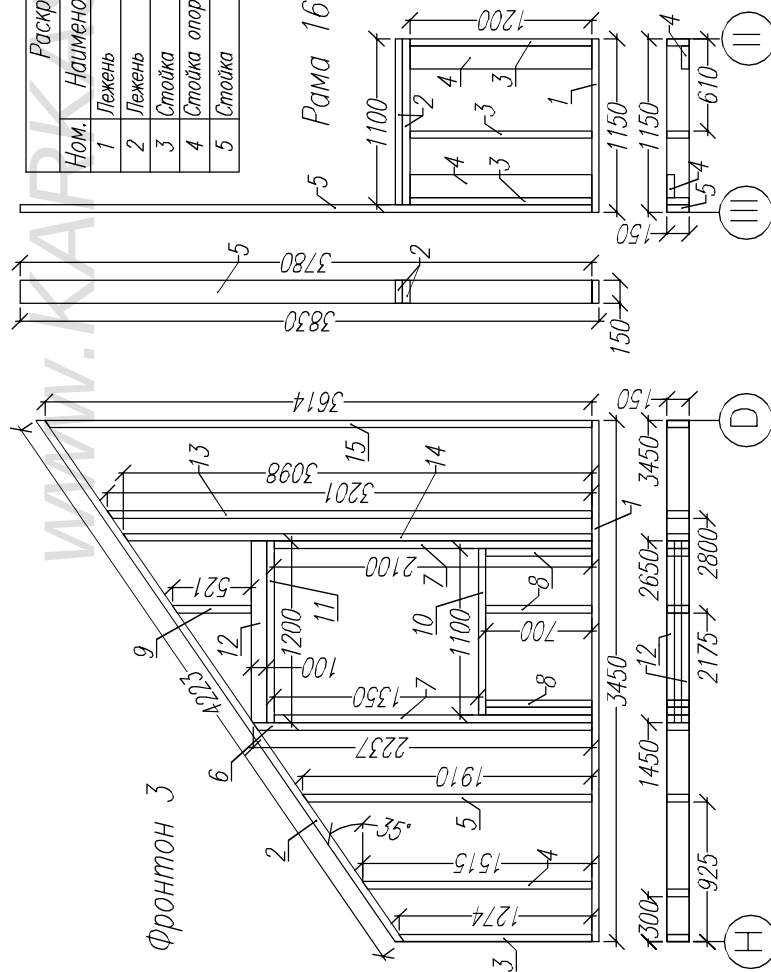


Раскрой. Фронтон 2				
Ном.	Наименов.	Размер.	Шт.	
1	Лежень	4100х150х50	1	
2	Лежень	2524х150х50	2	
3	Стойка	1274х150х50	2	
4	Стойка	1514х150х50	2	
5	Стойка	1807х150х50	2	
6	Стойка	2238х150х50	2	
7	Стойка	2100х150х50	2	
8	Стойка	700х150х50	3	
9	Стойка	400х150х50	2	
10	Балка оконн. пр.	1100х150х50	1	
11	Балка оконн. пр.	1200х150х50	1	
12	Ригель оконн. пр.	1200х100х50	2	

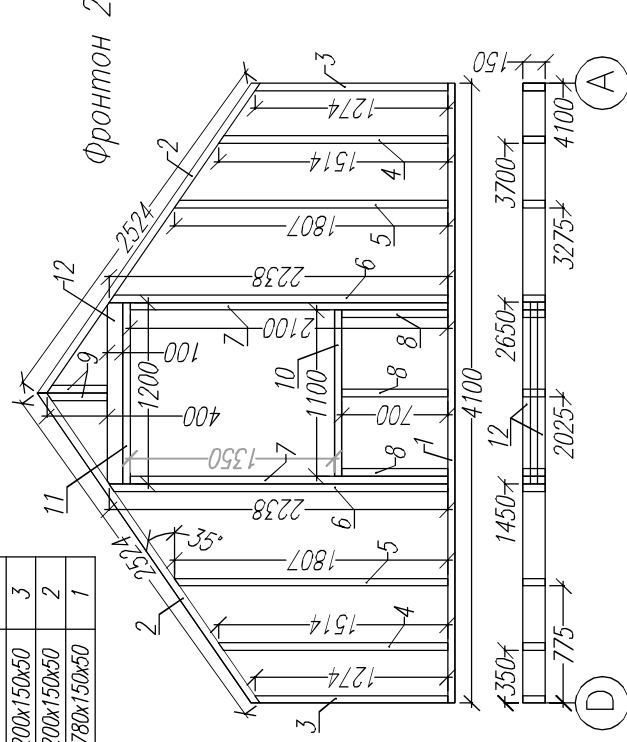

Лист	№ док	Подпис	Дата	КД-105 Вириния	Мансарда. Фронтон 2, 3 Рама 16 http://www.karkas-info.ru
					Лист
				Стая	Лист
				АС	Лист
				24	Лист
				38	Лист

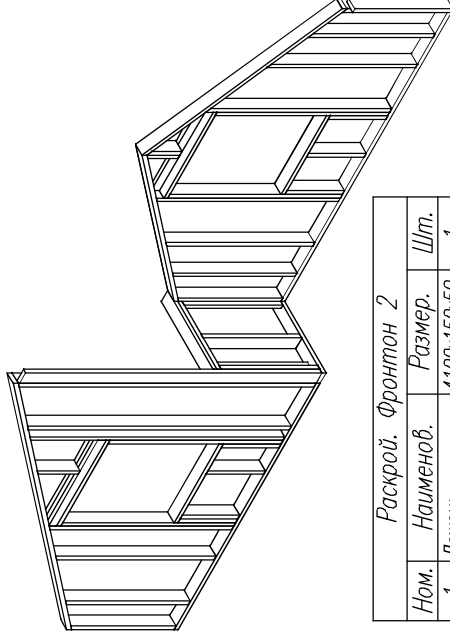


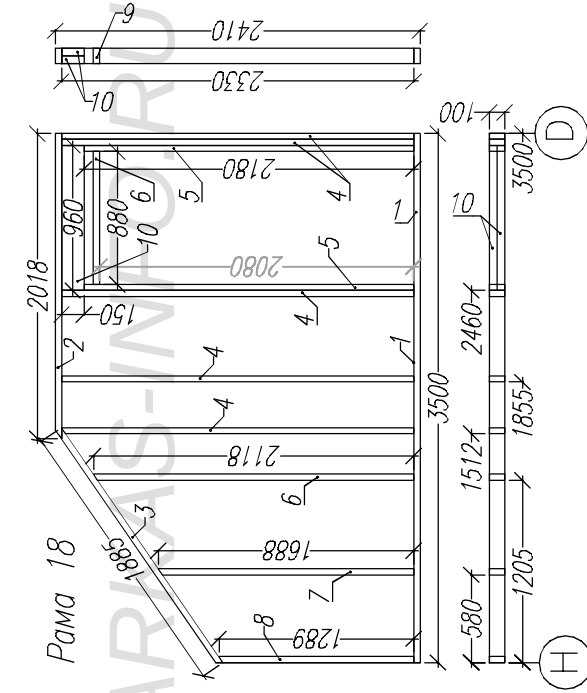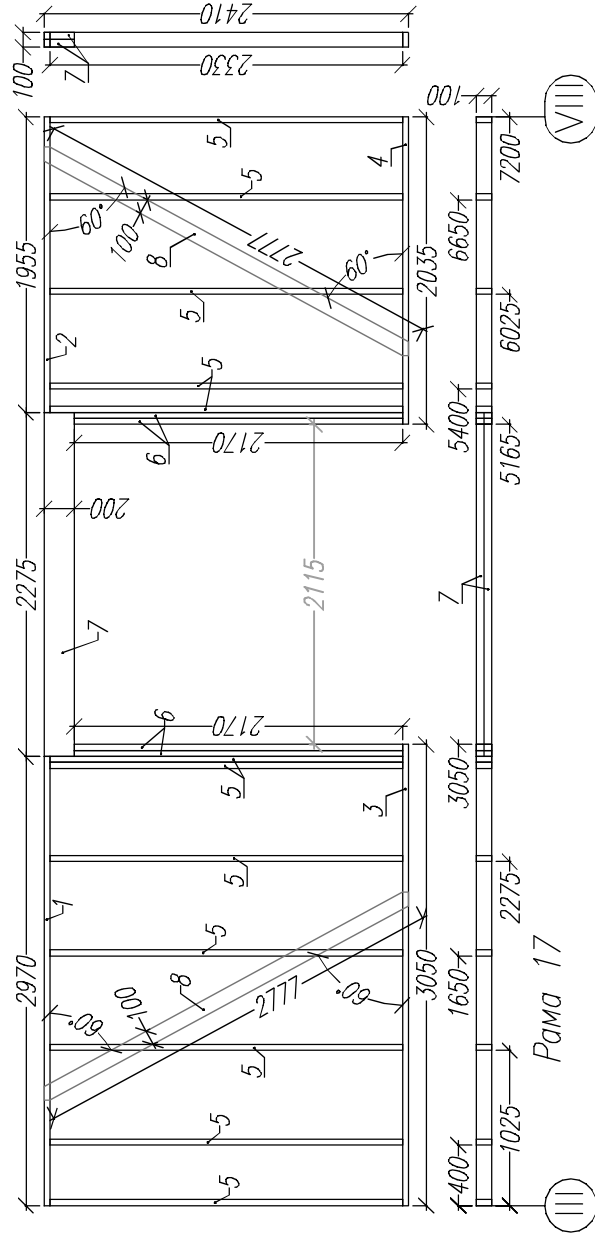

Раскрой. Рама 18			
Ном.	Наименов.	Размер.	Шт.
1	Лежень	3500х100х40	1
2	Лежень	2018х100х40	1
3	Лежень	1885х100х40	1
4	Стойка	2330х100х40	5
5	Стойка	2180х100х40	2
6	Стойка	2118х100х40	1
7	Стойка	1688х100х40	1
8	Стойка	1289х100х40	1
9	Балка дверного проема	880х100х40	1
10	Ригель дверного проема	960х150х50	2


				На подл	Подпись и дата	Возм. инв
Согласовано						

Лист	№ док	Подпись	Дата	КД-105 Виргиния			
				Мансарда		Стация	АС
						Лист	27
				Рамы 22, 23.		Листов 38	
						http://www.karkas-info.ru	

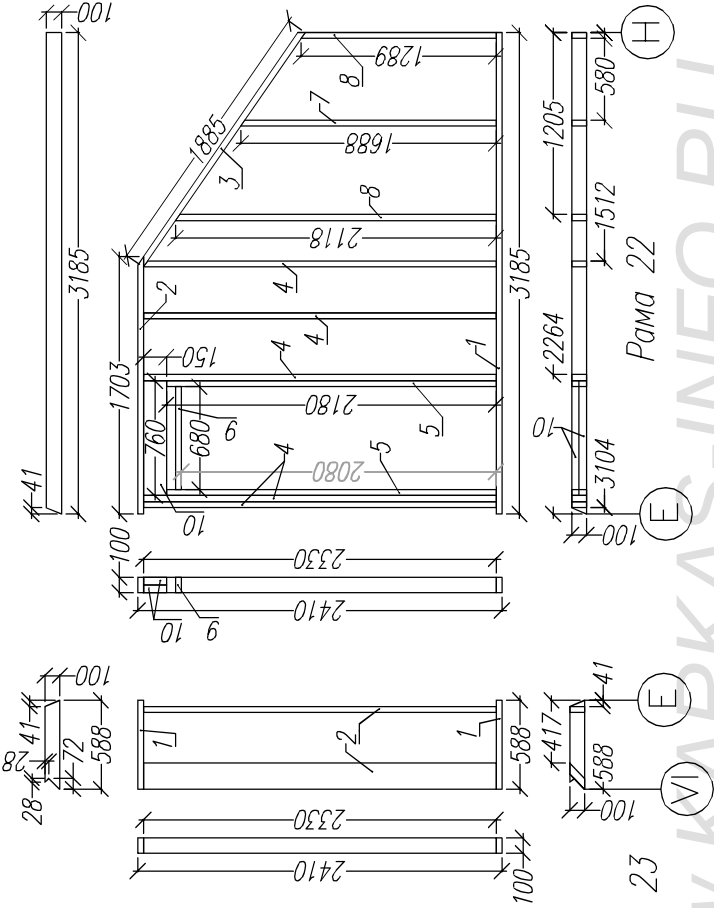


Раскрой. Рама 22			
Ном.	Наименов.	Размер.	Шт.
1	Лежень	3185x100x40	1
2	Лежень	1703x100x40	1
3	Лежень	1885x100x40	1
4	Стойка	2330x100x40	5
5	Стойка	2180x100x40	2
6	Стойка	2118x100x40	1
7	Стойка	1688x100x40	1
8	Стойка	1289x100x40	1
9	Балка дверного проема	680x100x40	1
10	Ригель дверного проема	760x150x50	2

Раскрой. Рама 23			
Ном.	Наименов.	Размер.	Шт.
1	Лежень	588x100x40	2
2	Стойка	2330x100x40	2

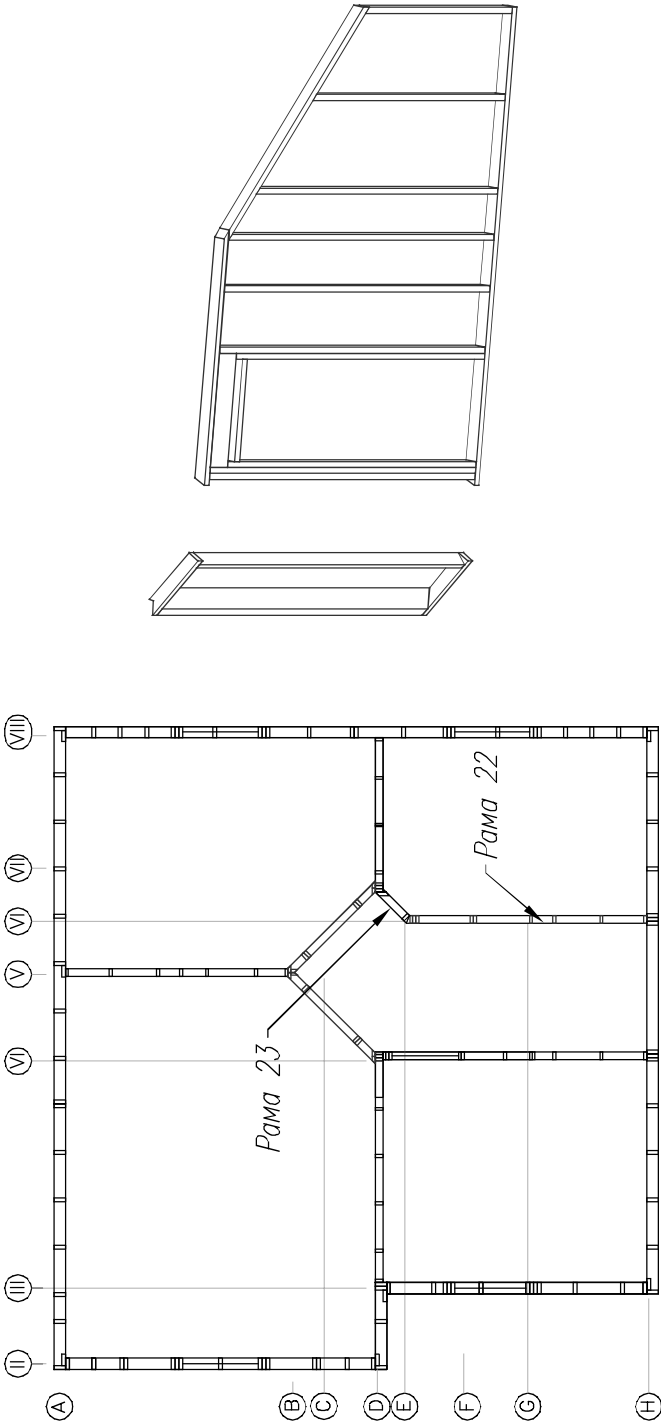


Ис. подл.	Подпись и дата	Возм. инв.	Сотпсовано

Лист	№ док	Подпись	Дата	КД-105 Виргиния			
				Стропила.		АС	30
						Стяга	Лист
						Листов	38
				Составной узел.			
				http://www.karkas-info.ru			

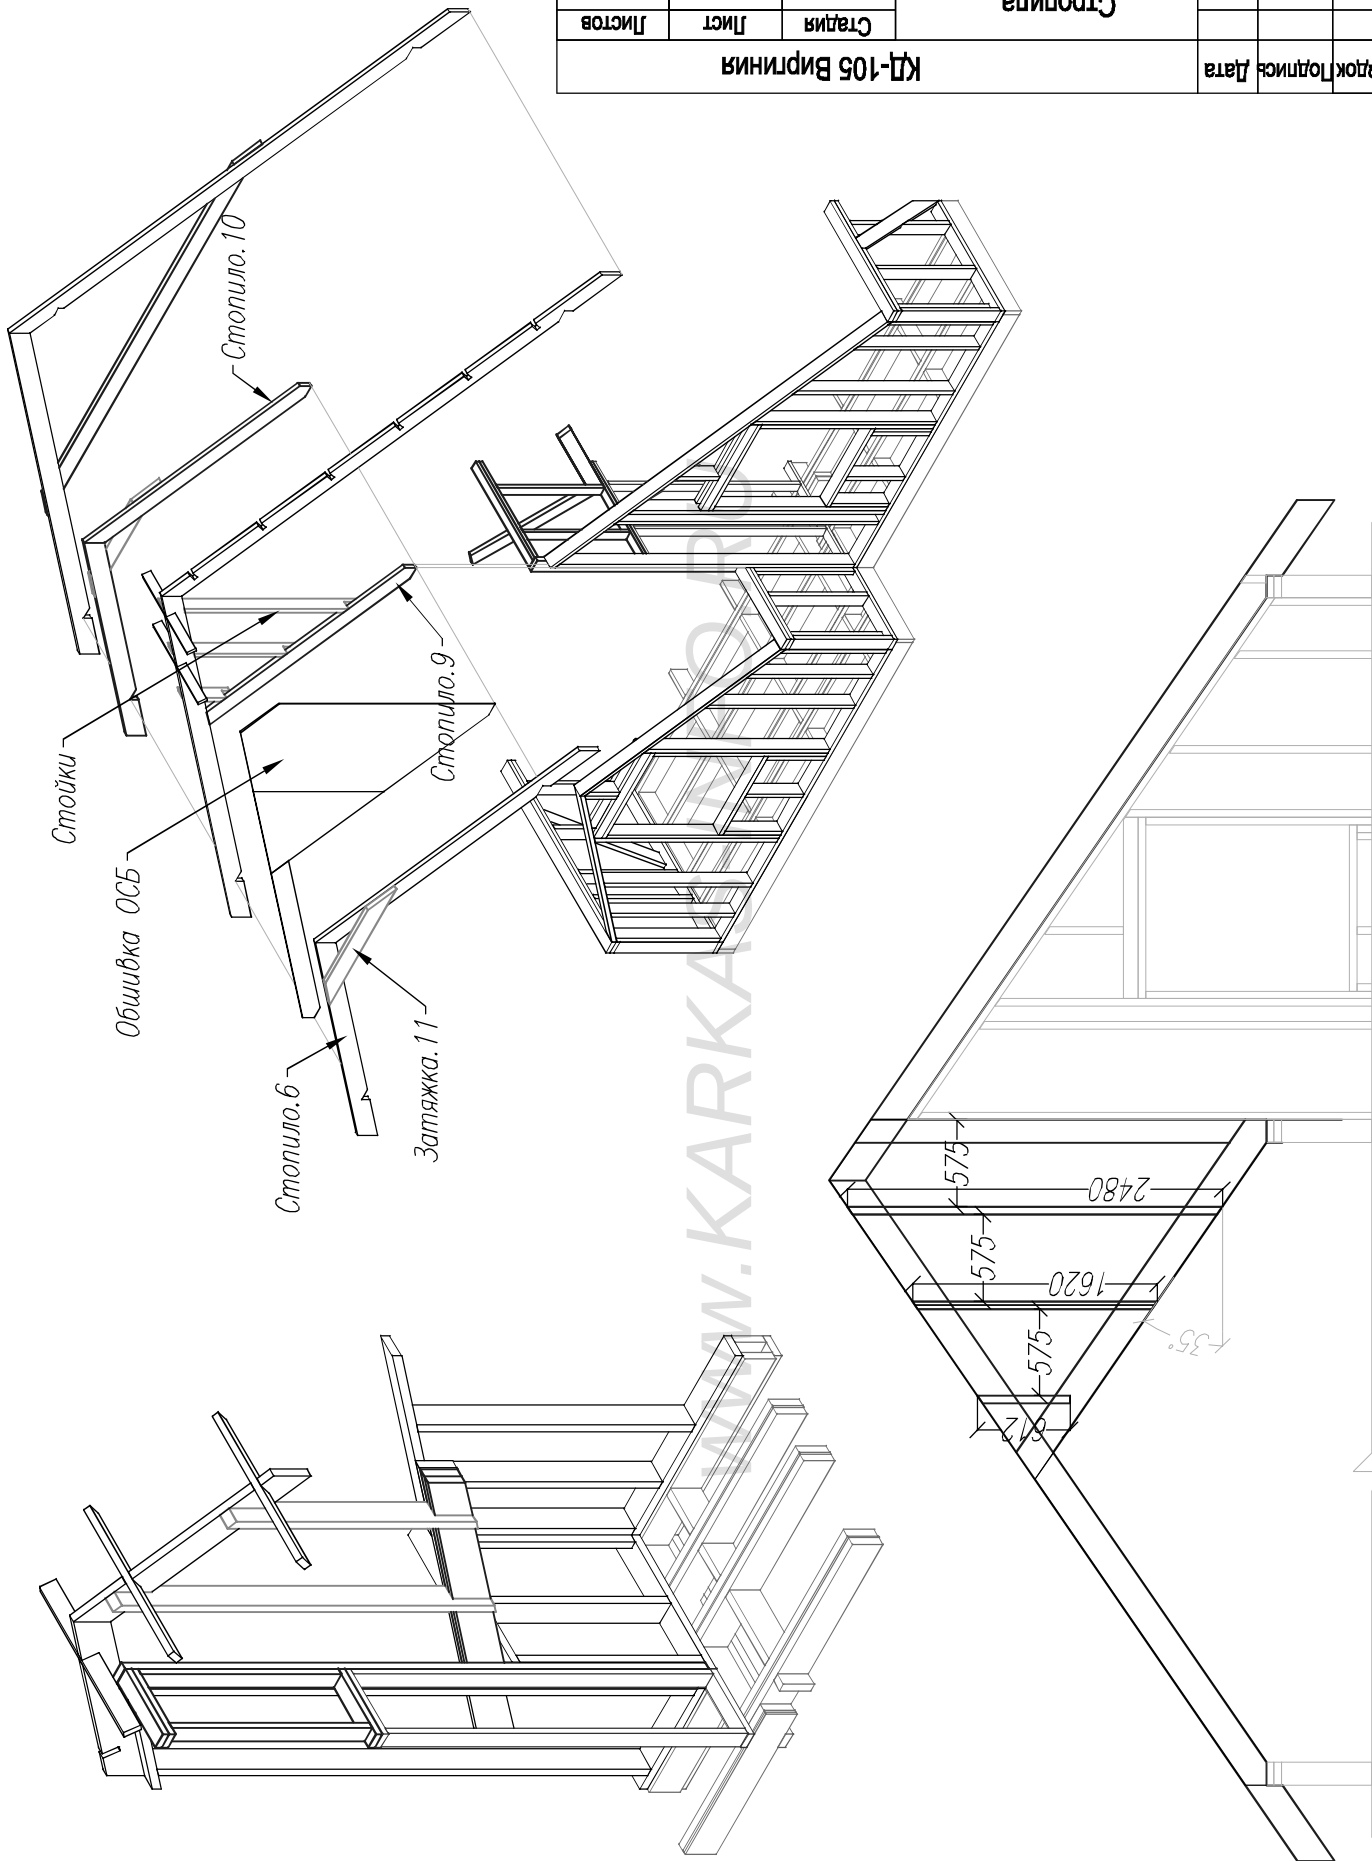


Ис. подл.	Подпись и дата	Возм. инв.	Согласовано			

Раскрой. Стропильная система		
Ном.	Наименов.	Размер.
1	Стропило 1	5601x200x50
2	Стропило 2	5601x200x50
3	Стропило 3	5601x200x50
4	Затяжка 4	5209x200x50
5	Схватка 5	705x150x50
6	Стропило 6	3415x200x50
7	Стропило 7	3415x200x50
8	Стропило 8	3415x200x50
9	Стропило 9	2612x200x50
10	Стропило 10	2750x200x50
11	Затяжка 11	1609x200x50
12	Подкос 12	1132x150x50
13	Подкос 13	1478x150x50
14	Кобылка 14	1100x100x40
15	Кобылка 15	1090x100x40
16	Кобылка 16	950x100x40

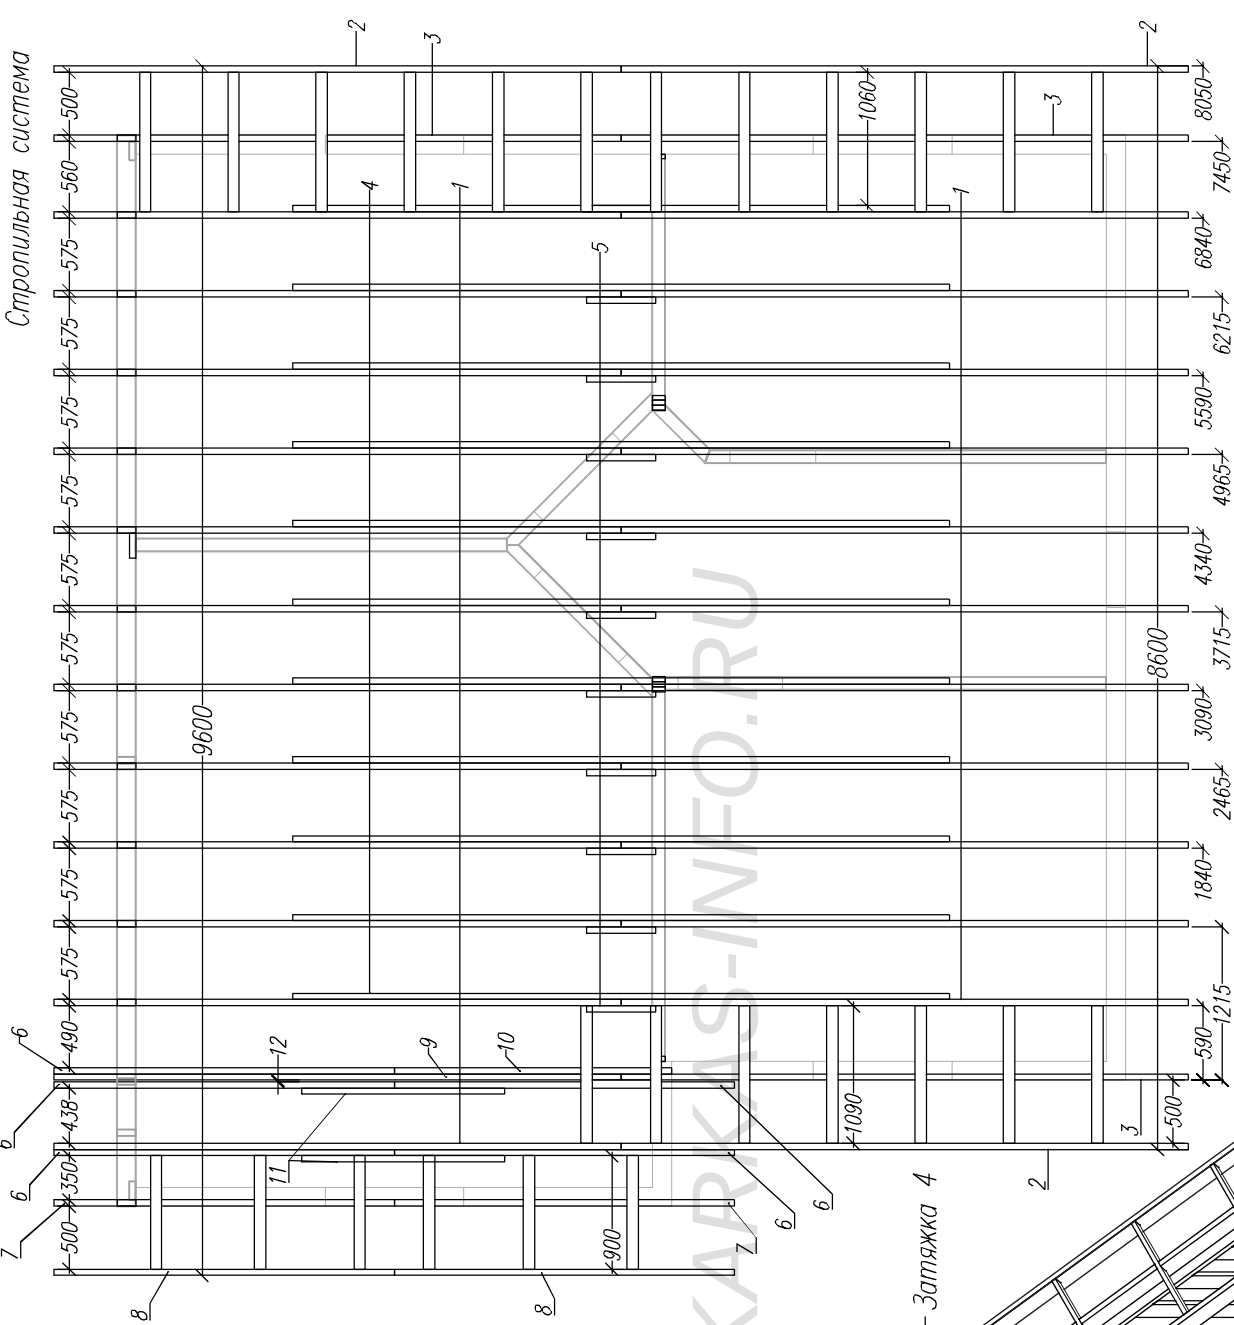


КД-105 Виргиния			
Стропила.		Стация	Лист
План стропил		АС	31
		Лист	Листов
		АС	38
		http://www.karkas-info.ru	

Согласовано	Возм инв	Подпись и дата	На подл




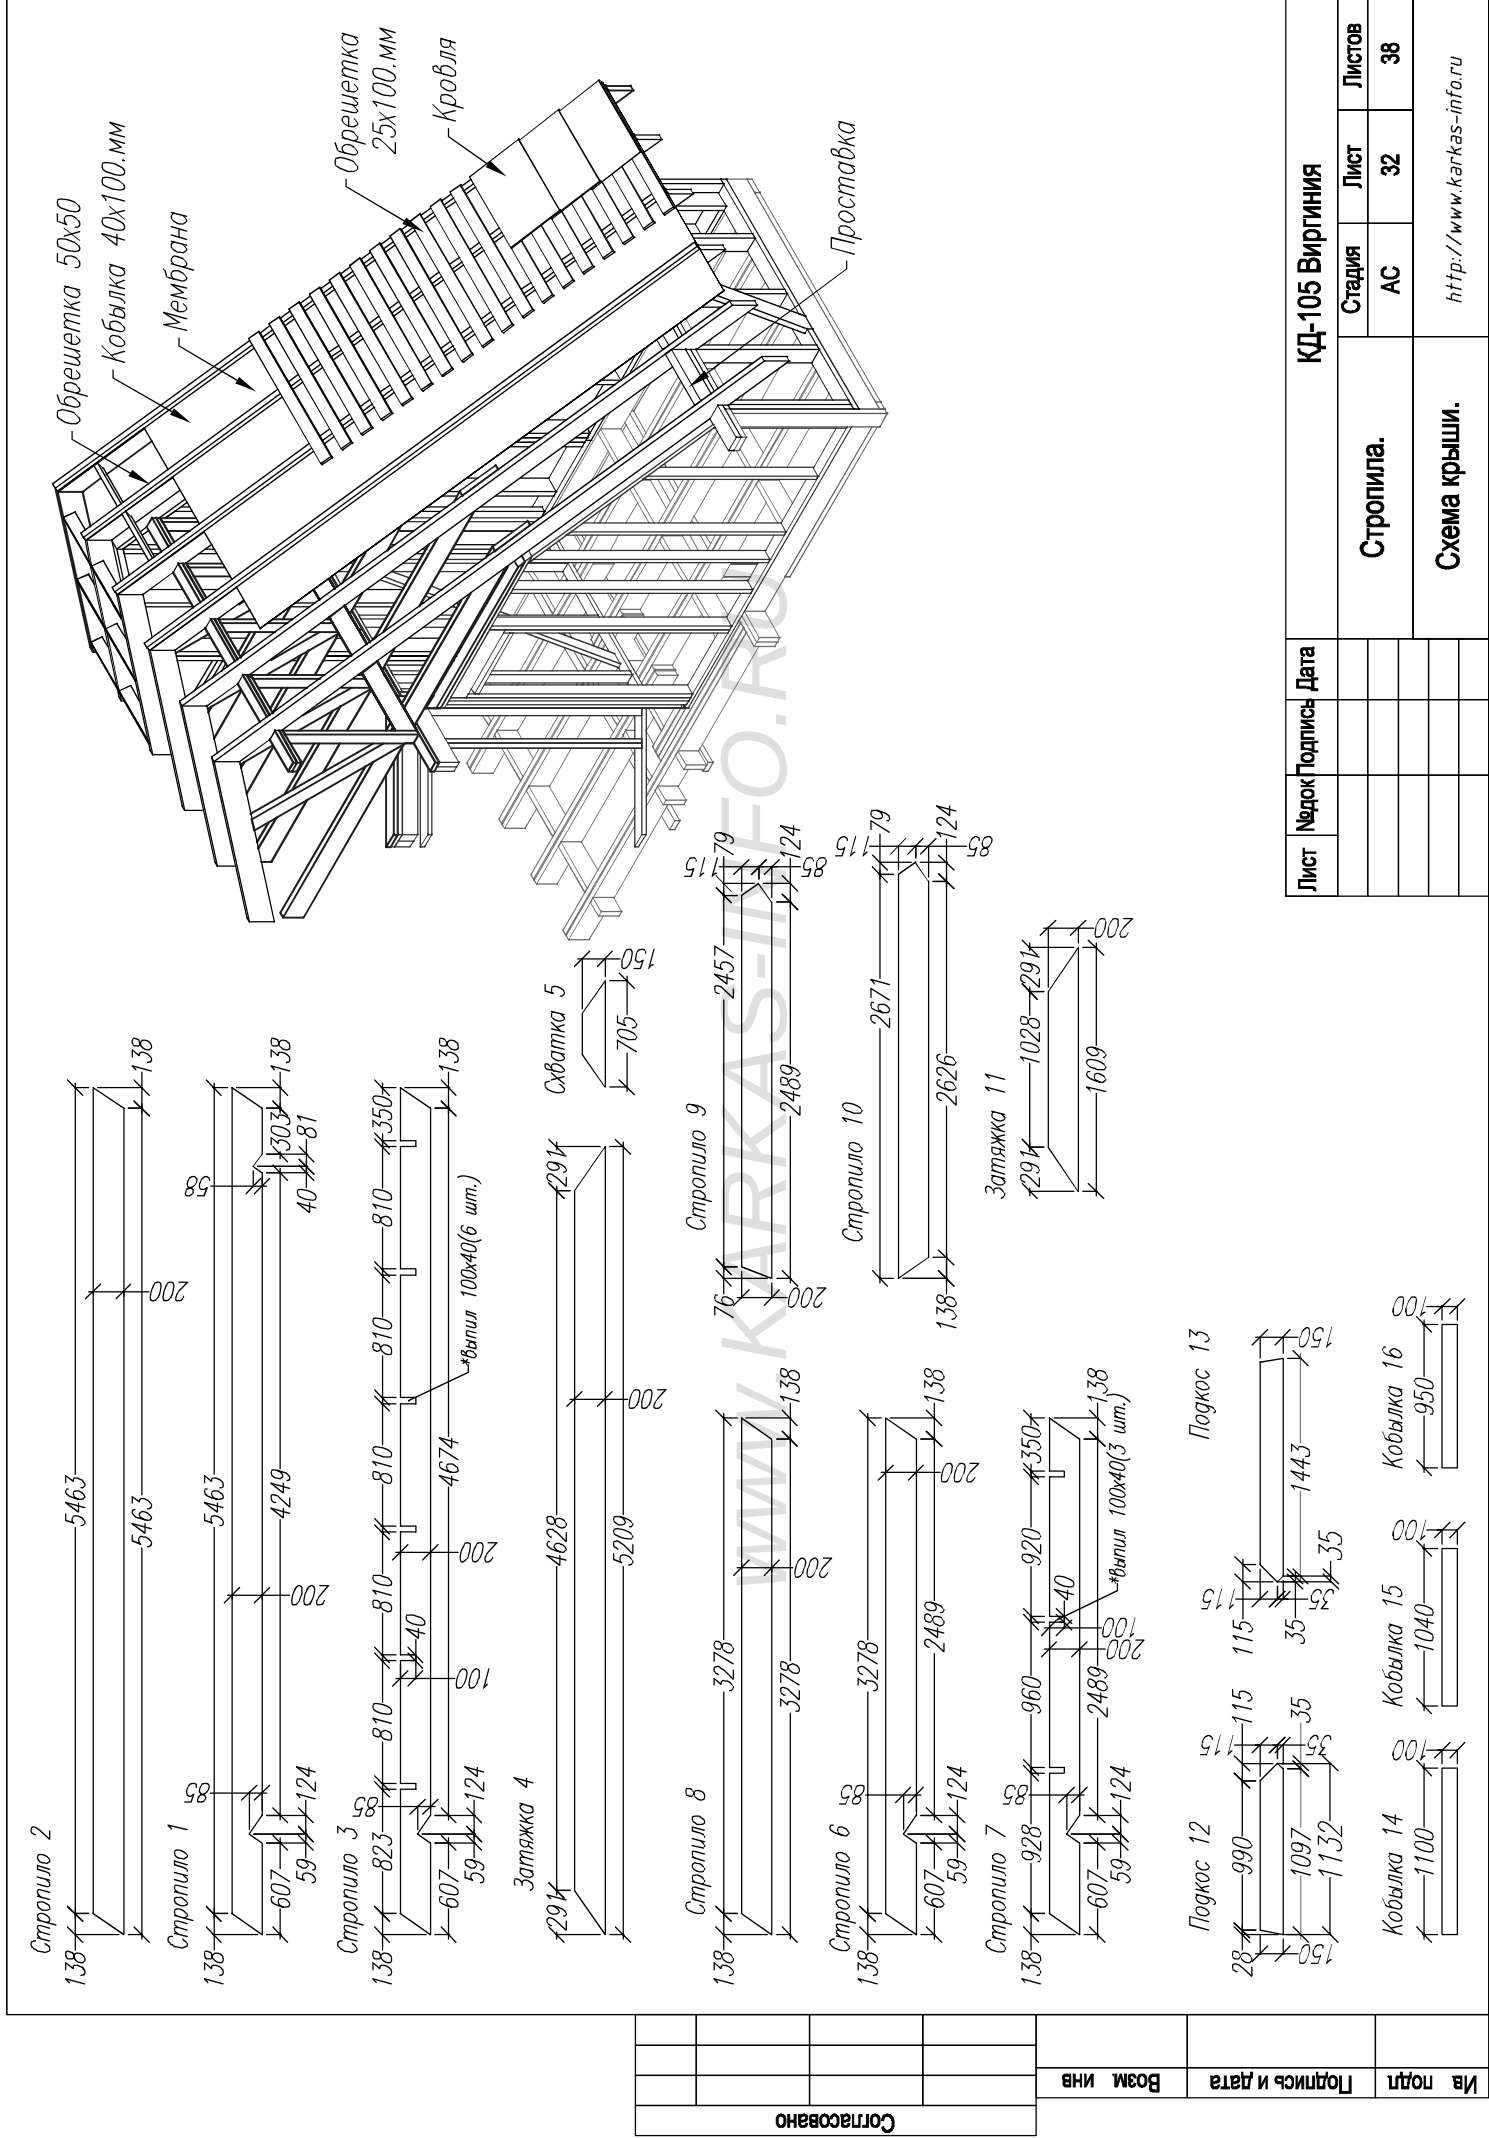


Лист	Челок	Подпись	Дата	КД-105 Виргиния			
				Стропила.		Стация	Лист
				Схема крыши.		АС	32
							Листов
							38
				http://www.karkas-info.ru			

Лист	№ док	Подпись	Дата				
КД-105 Виргиния				Стация	Лист	Листов	
				АС	33	38	
				Схема обшивки каркаса ОСБ.			
				-/-			
				http://www.karkas-info.ru			

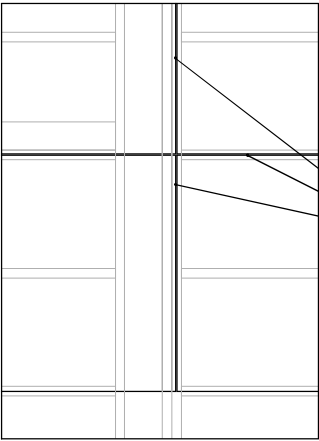


Между листами
обшивки
зазор 2-3 мм

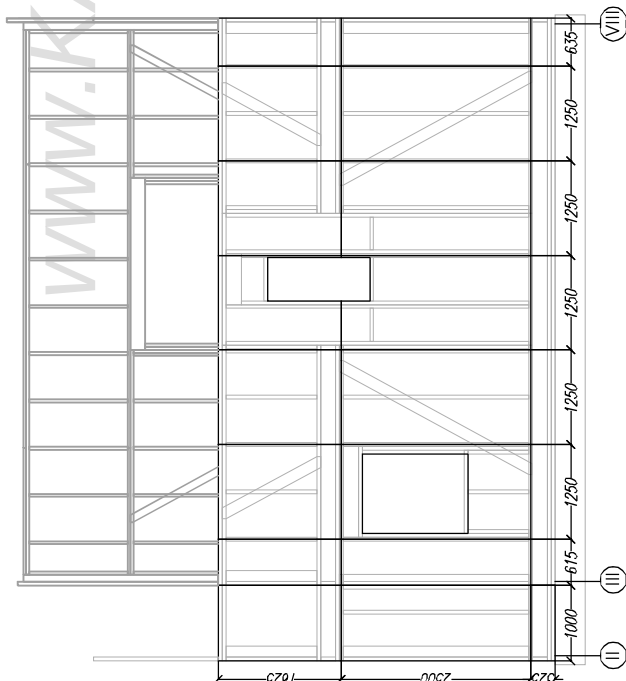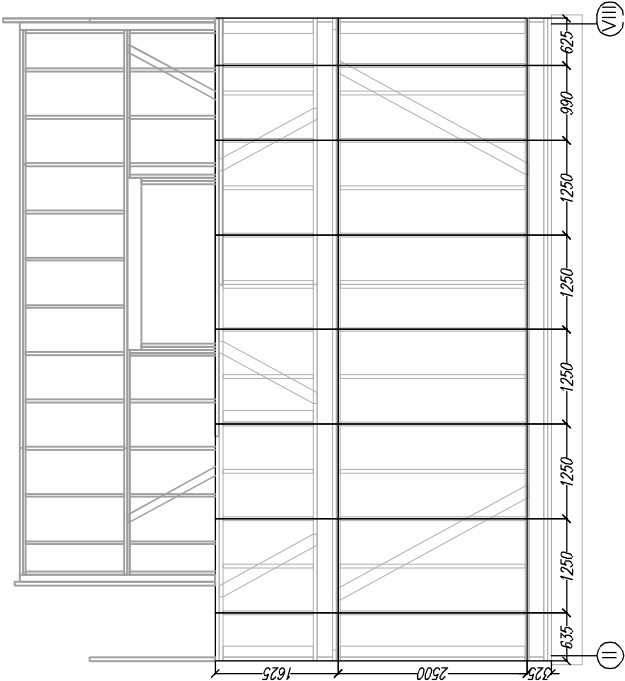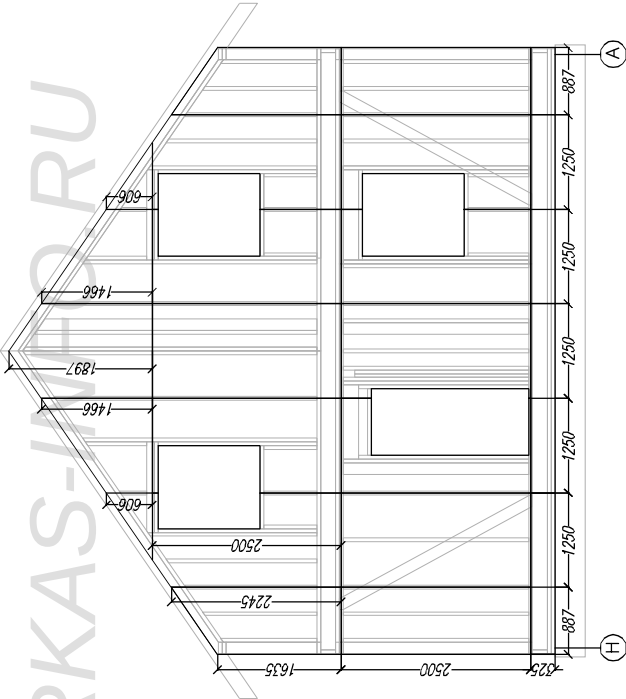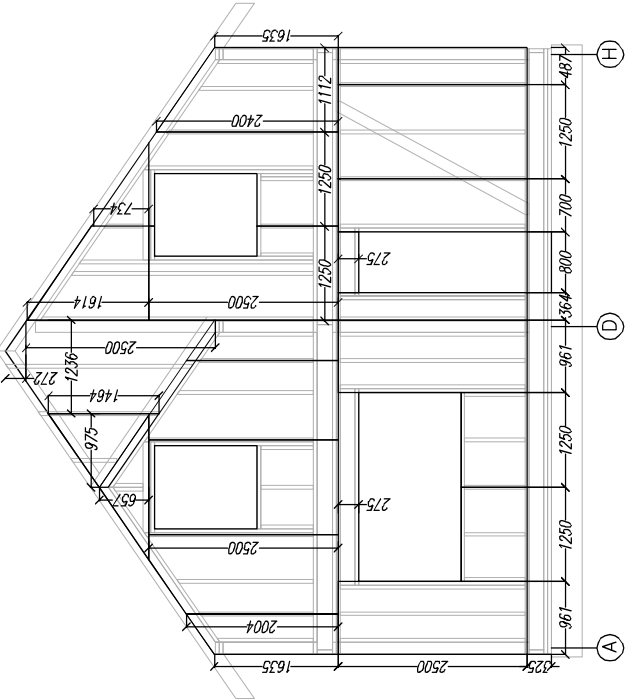


Ис. подл.			Подпись и дата	Возм. инв.
Согласовано				

Ив подл	Подпись и дата	Возм инв	Согласовано	

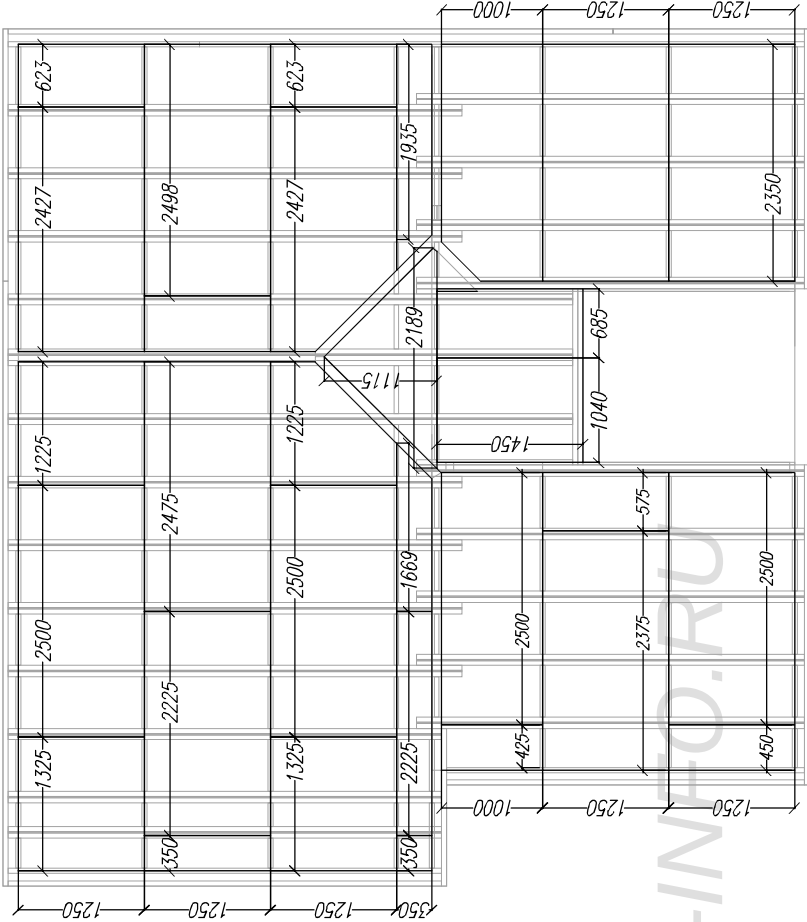

Настил ОСБ на пол мансарды.





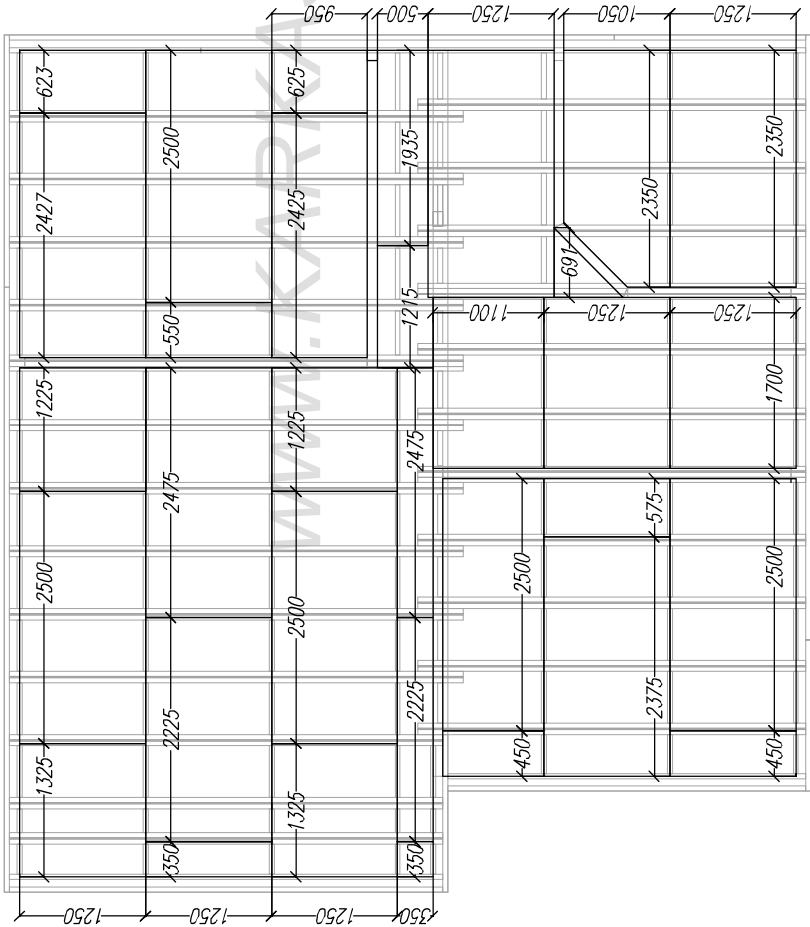


Настил ОСБ на пол 1.эт.

Лист		№ док	Подпись	Дата	КД-105 Виргиния			
					настил листов ОСБ		Стация	Лист
					пол 1.эт и мансарды		АС	34
							Листов	38
					-/-		http://www.karkas-info.ru	

Ив подкл	Подпись и дата	Возм инв	Сотпавано

Раскрой. Балки пола террасы		
Ном.	Наименов.	Размер.
1	Балка	2490x200x50
2	Балка	4730x200x50
3	Балка	4105x200x50
4	Балка	2075x200x50
5	Балка	1440x200x50
6	Балка	4180x200x50
7	Балка	2150x200x50
8	Балка	2440x200x50
9	Лага	2440x150x50
10	Лага	2390x150x50
11	Стойка	2420x150x150
12	Прогон	5230x150x150
13	Прогон	2105x150x150
14	Прогон	4675x150x150
15	Опор.доска	3560x40x100
16	Опор.доска	2930x40x100

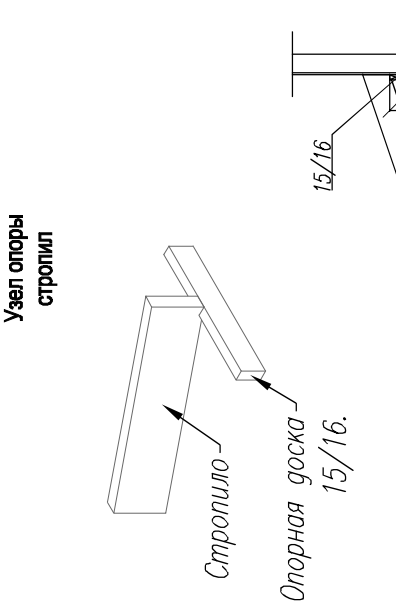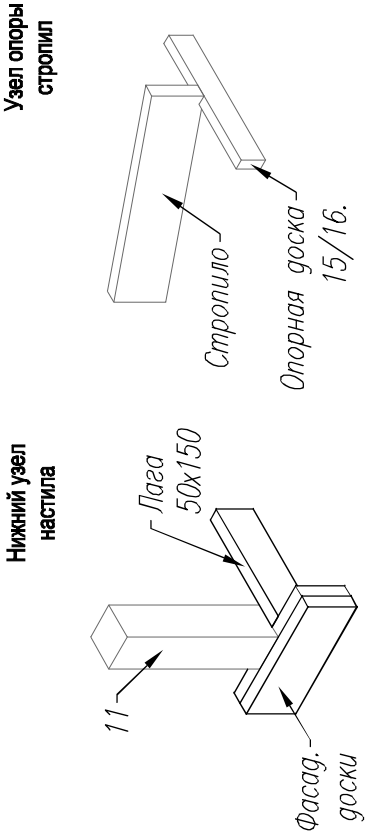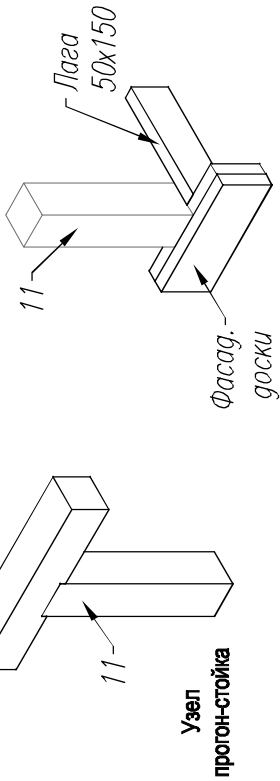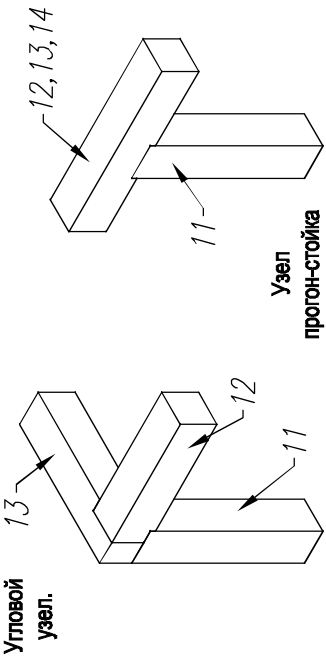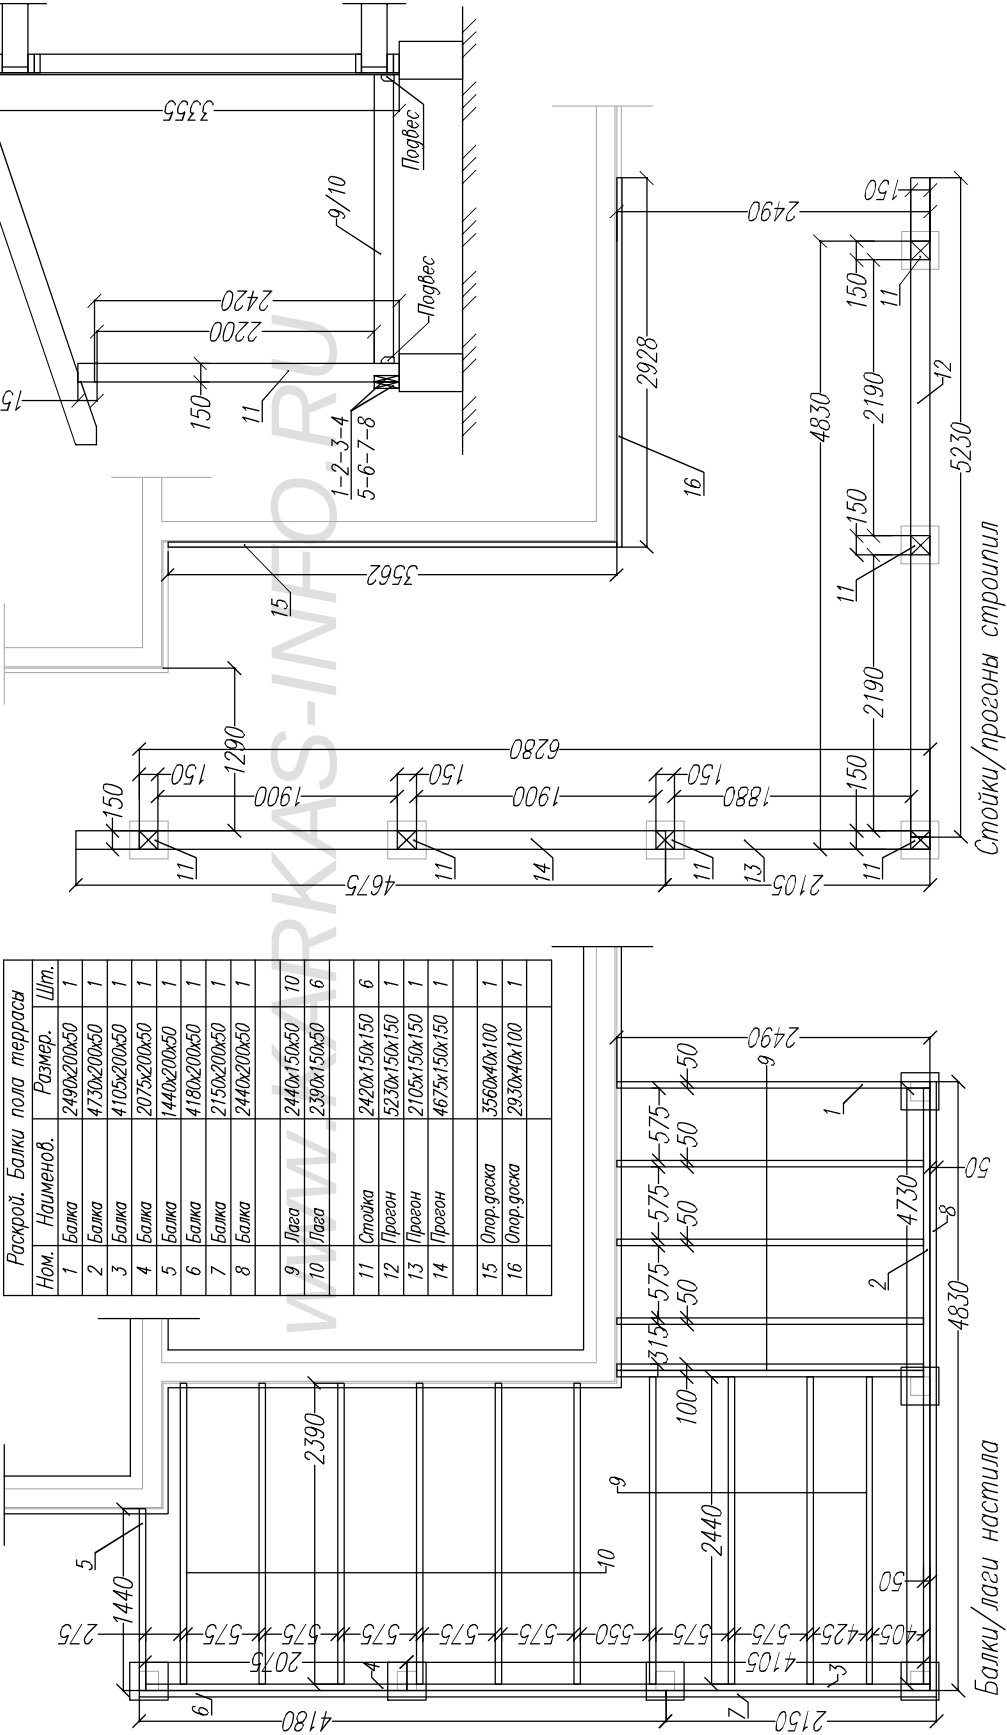

Лист	№ док	Подпись	Дата
КД-105 Виргиния			
Терраса.		Стация	АС
Балки настила.		Лист	35
Стойки/прогоны.		Листов	38
http://www.karkas-info.ru			

