



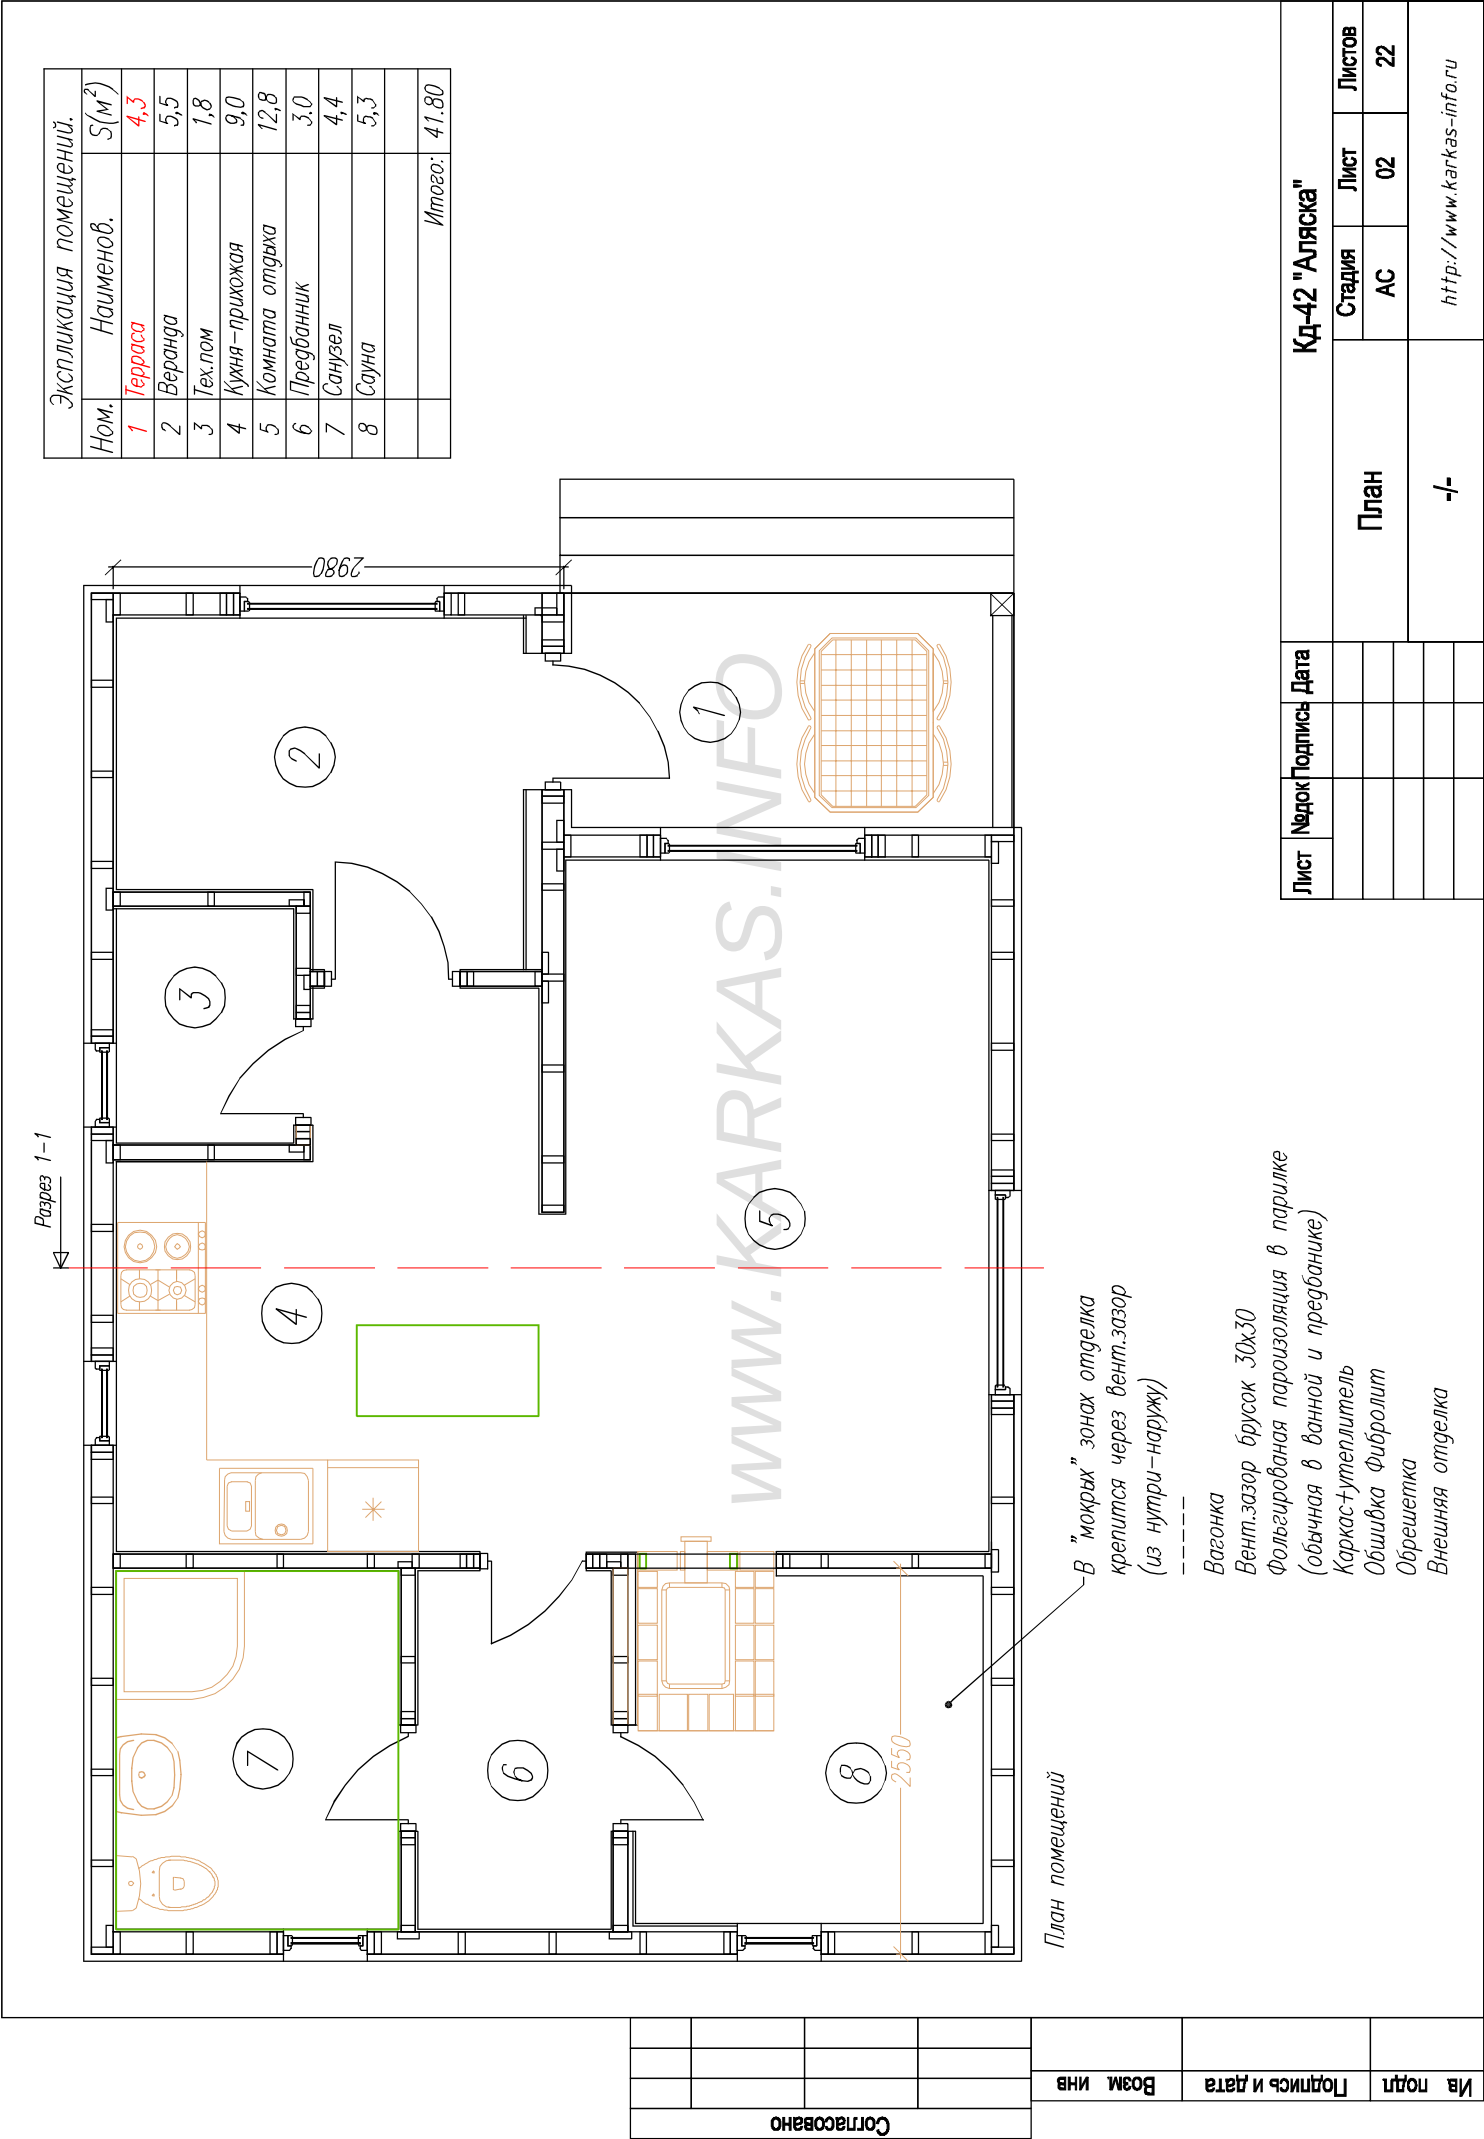

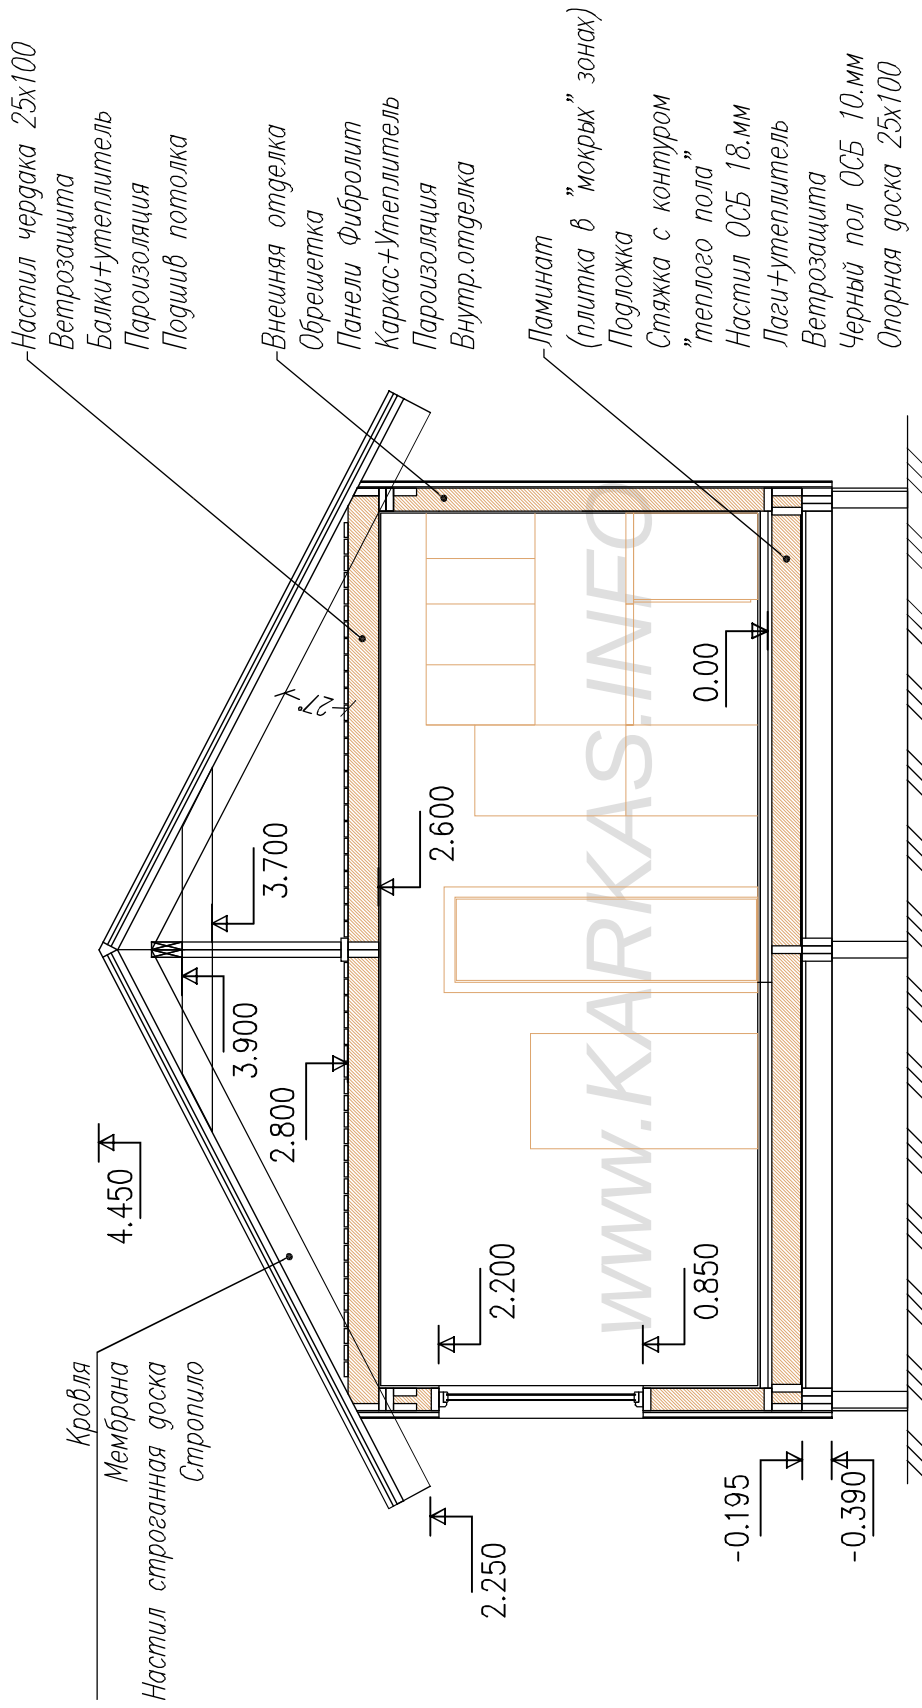

Настил чердака 25x100

Ветрозащита

Балки+утеплитель

Пароизоляция

Подшив потолка

Внешняя отделка

Обрешетка

Панели Фибролит

Каркас+Утеплитель

Пароизоляция

Внутр.отделка

Ламинат

(плитка в "мокрых" зонах)

Подложка

Стяжка с контуром

"теплого пола"

Настил ОСБ 18.мм

Лаги+утеплитель

Ветрозащита

Черный пол ОСБ 10.мм

Опорная доска 25x100

Кровля

Мембрана

Настил строганная доска

Стропило


Согласовано					

Возм. инв


Подпись и дата


Ив подл


Лист	Надок	Подпись	Дата	КБ-42 "Аляска"				
				Разрез дома.		Стация	Лист	Листов
						АС	03	22
				-/-		http://www.karkas-info.ru		

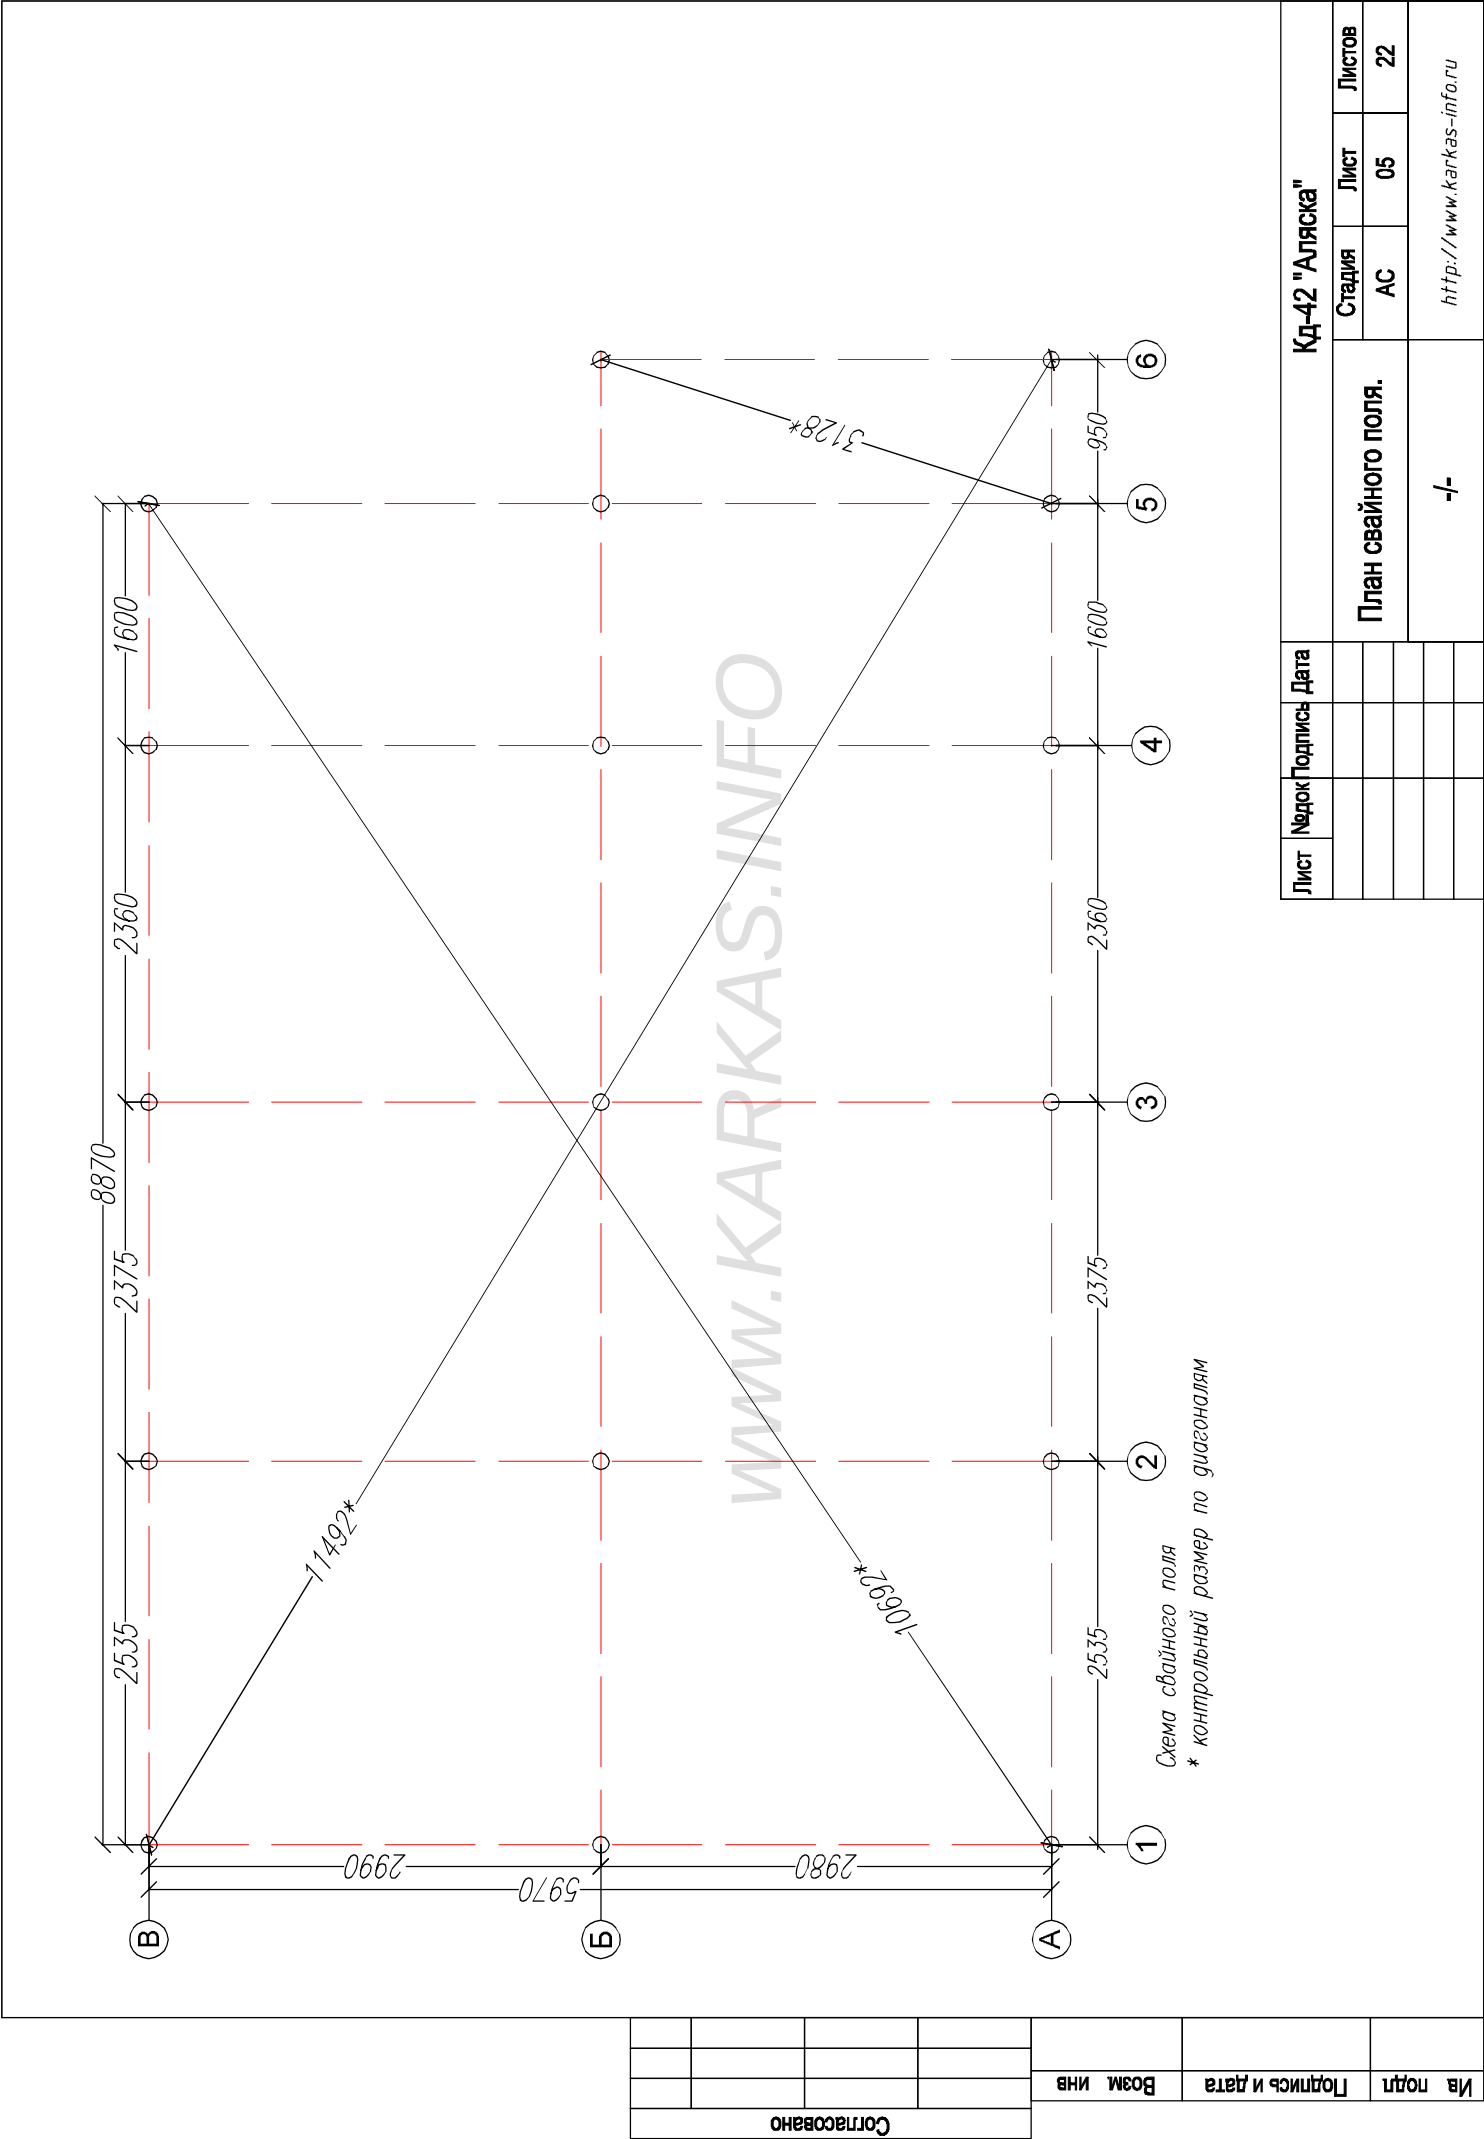

		Согласовано		Возм инв		Подпись и дата		Ив подп	

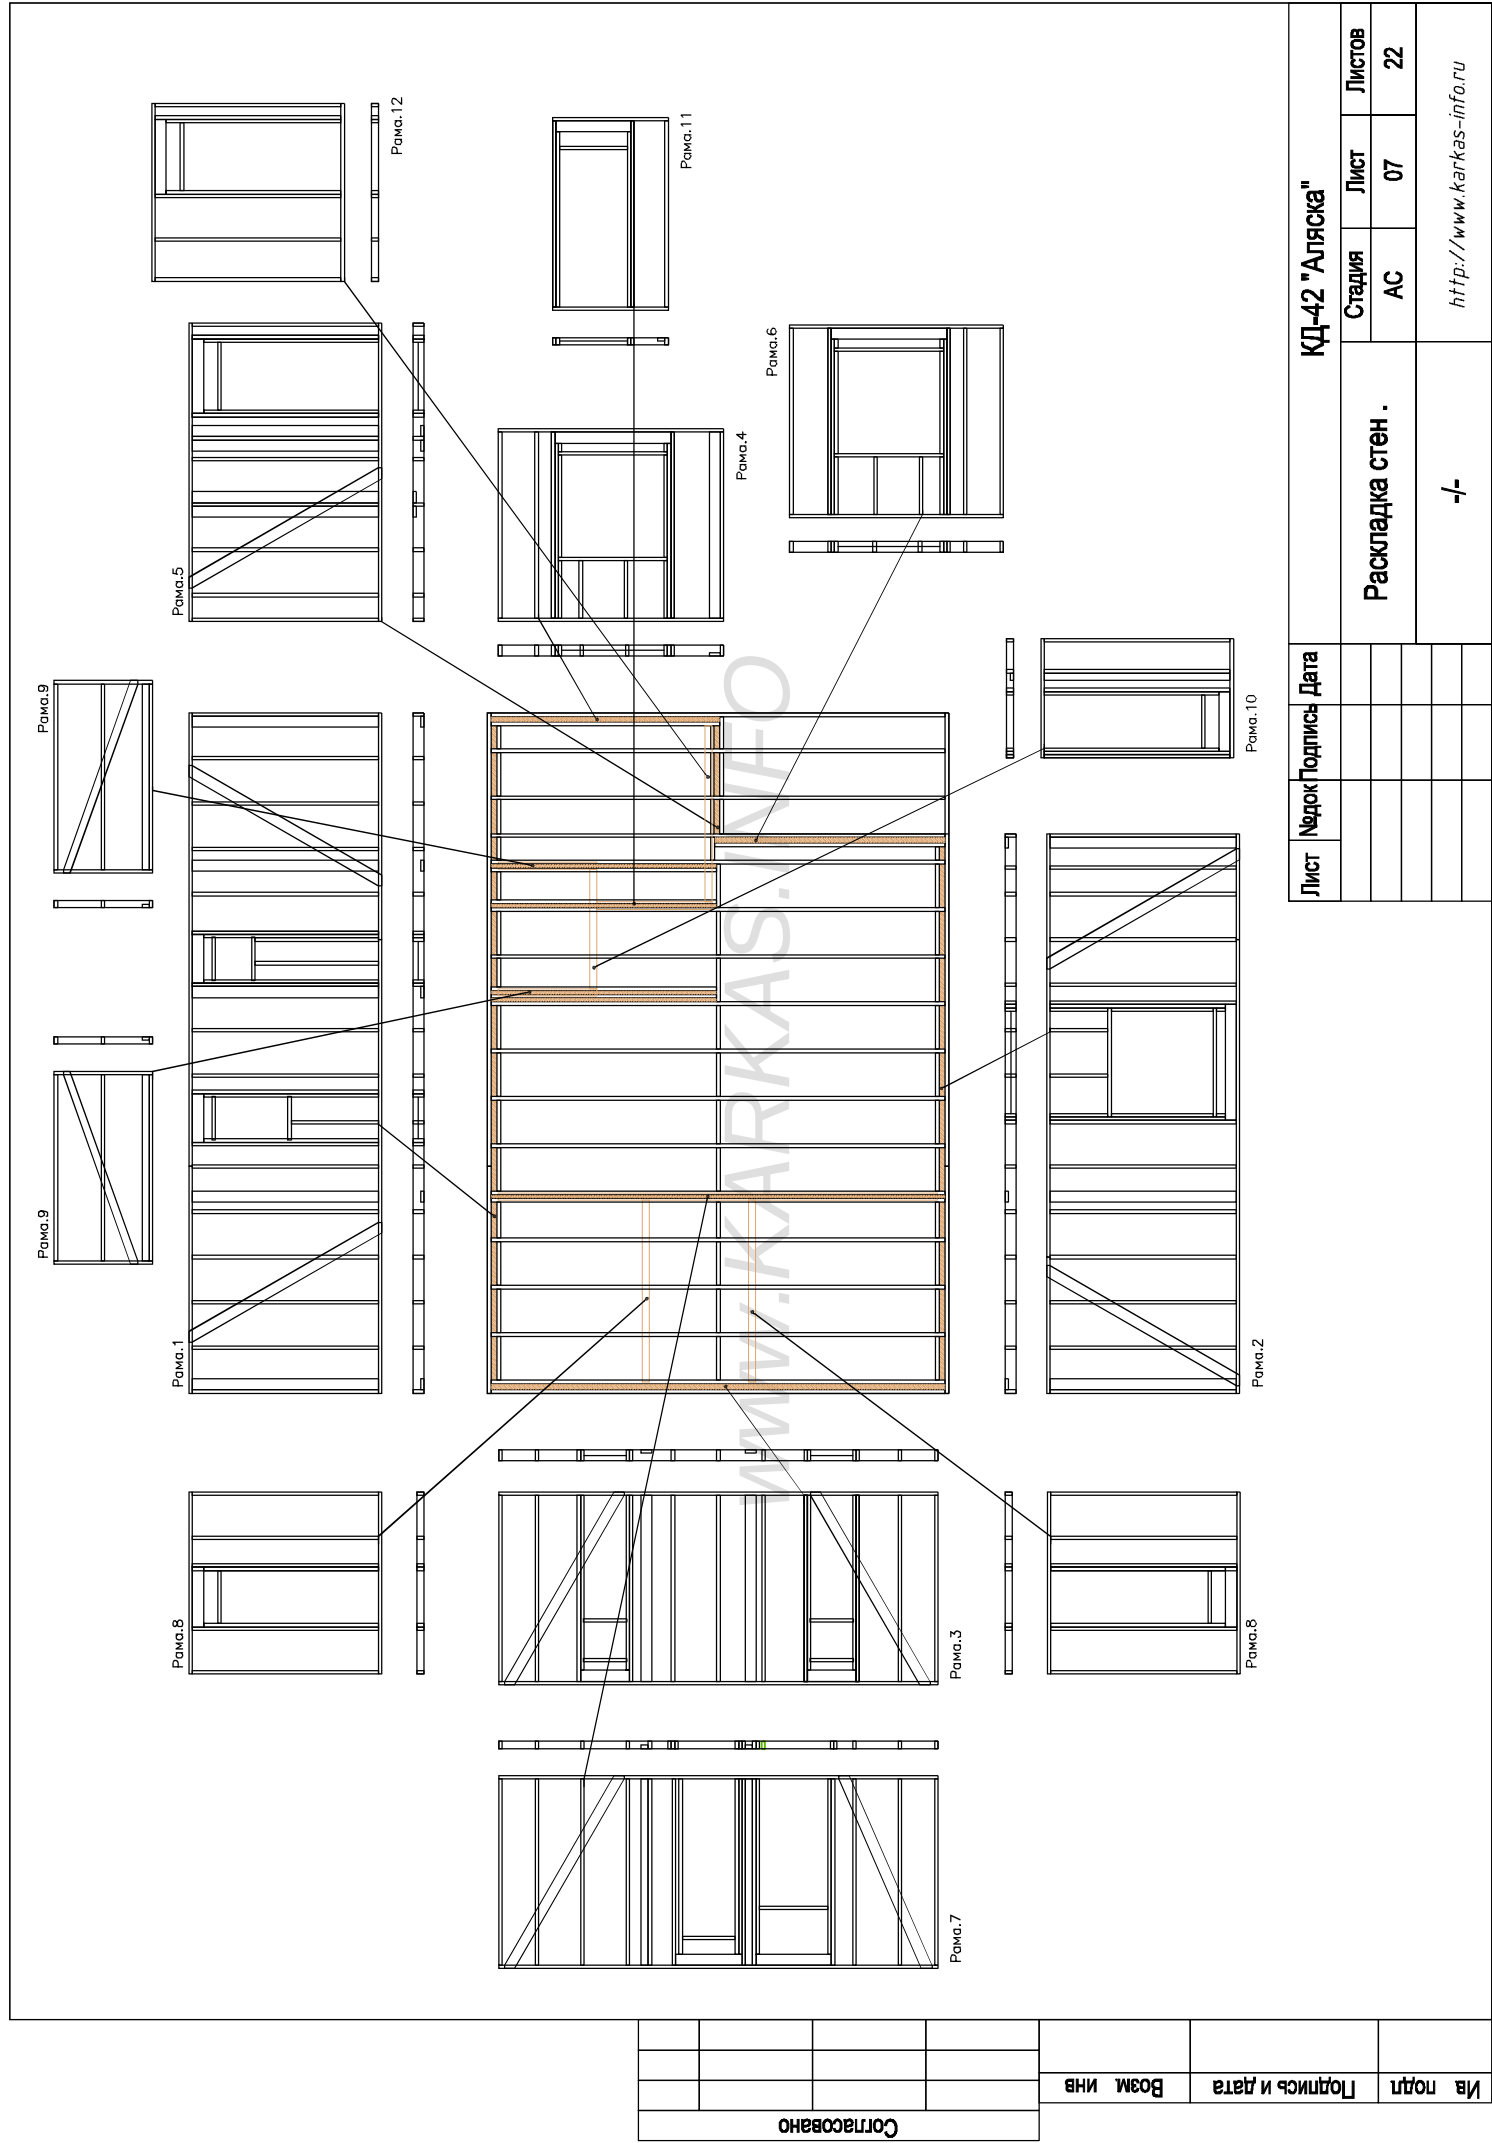


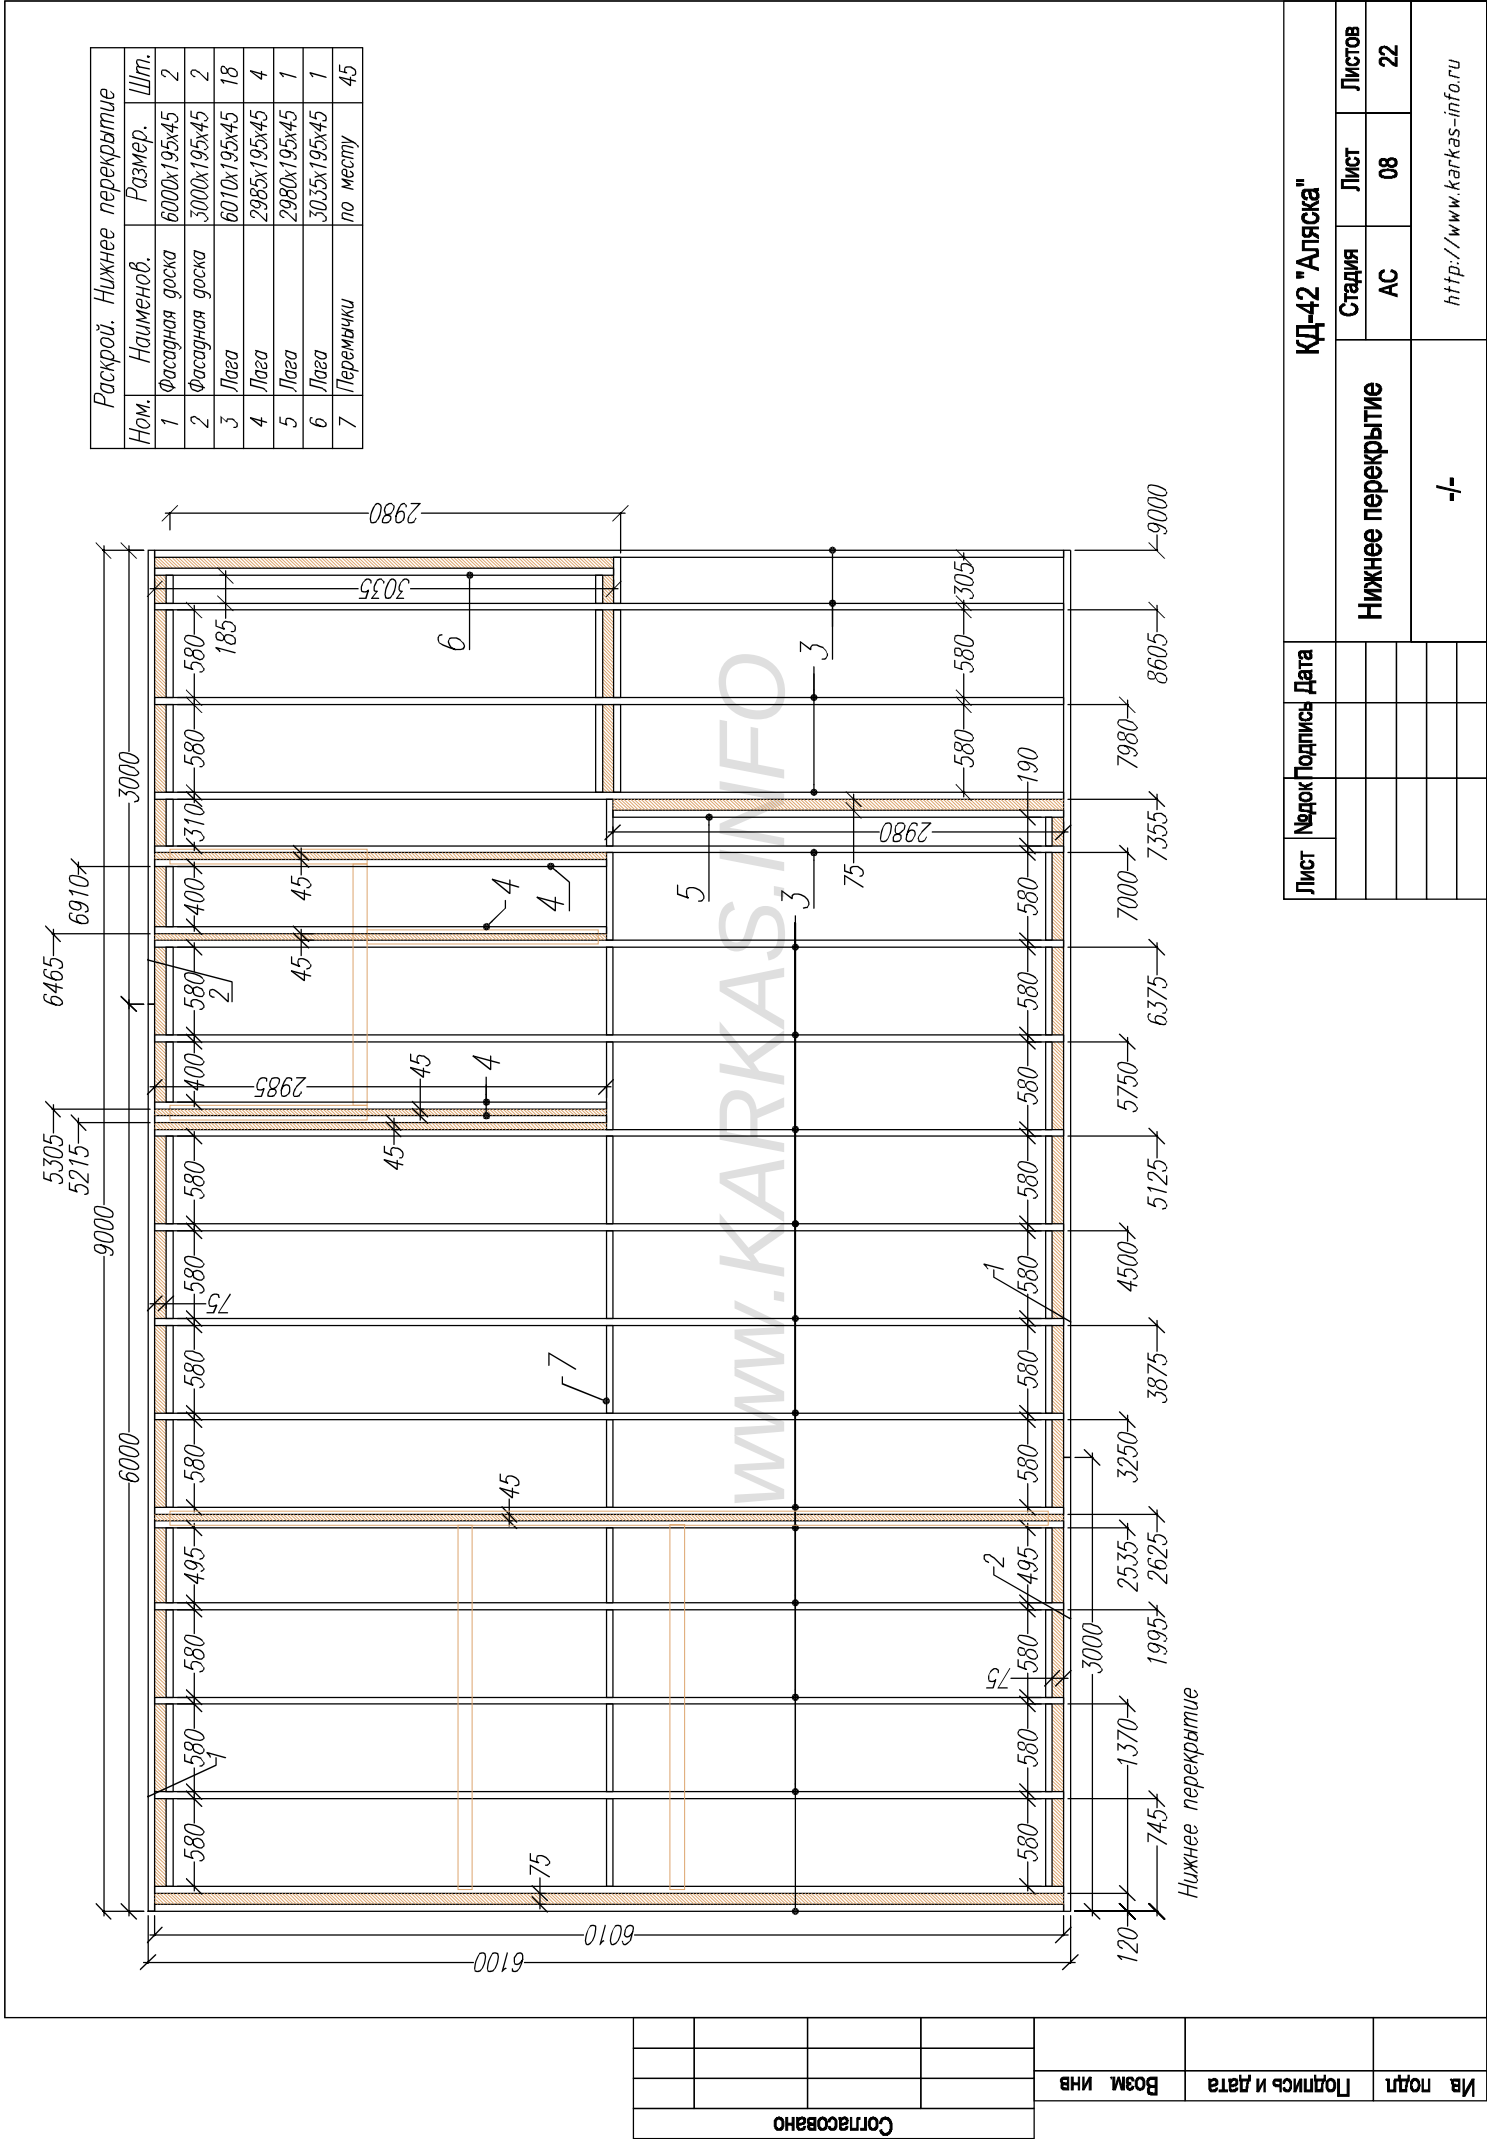

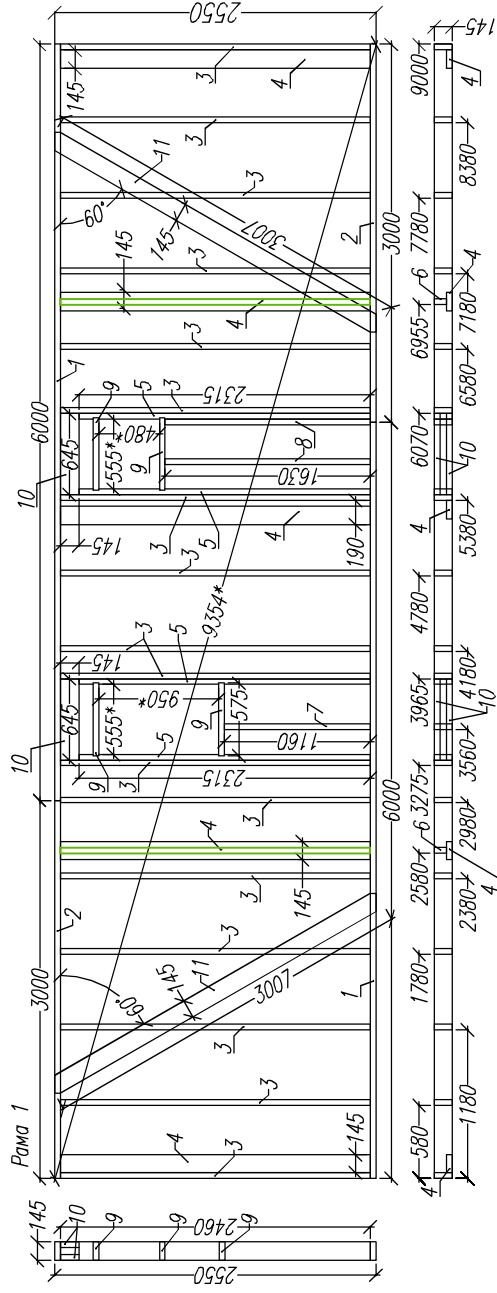

Раскрой. Рама 1.			
Ном.	Наименов.	Размер.	Шт.
1	Лежень	6000x145x45	2
2	Лежень	3000x145x45	2
3	Стойка	2460x145x45	18
4	Стойка опорная	2460x145x45	5
5	Стойка	2315x145x45	4
6	Стойка	2460x95x45	2
7	Стойка	1160x145x45	1
8	Стойка	1630x145x45	2
9	Балка оконного проема	575x145x45	4
10	Ригель оконного проема	645x145x45	4
11	Укосина	3007x145x45	2

* Балки оконного проема(9) врезаются в стойки(6) на 10 мм. с каждой стороны

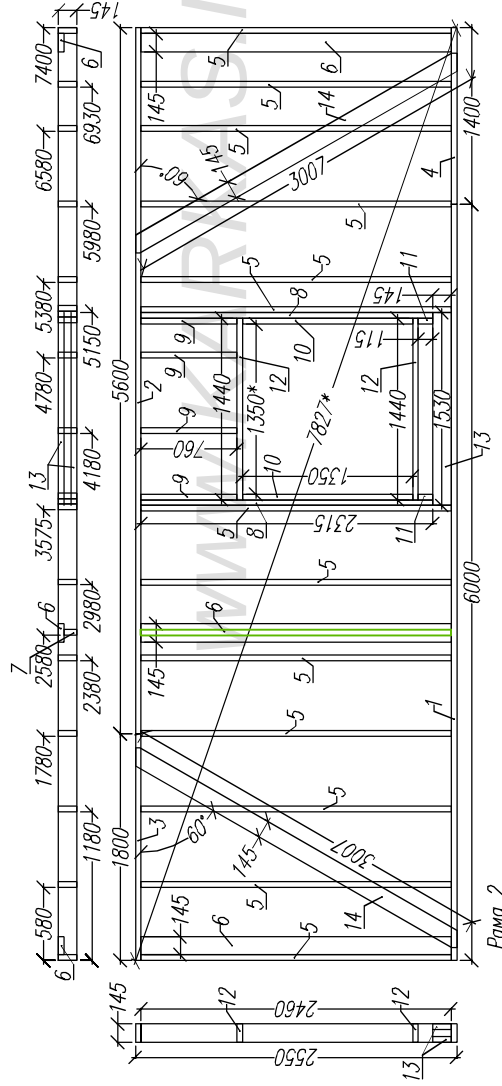

Раскрой. Рама 2.			
Ном.	Наименов.	Размер.	Шт.
1	Лежень	6000x145x45	1
2	Лежень	5600x145x45	1
3	Лежень	1800x145x45	1
4	Лежень	1400x145x45	1
5	Стойка	2460x145x45	13
6	Стойка опорная	2460x145x45	3
7	Стойка опорная	2460x95x45	1
8	Стойка	2315x145x45	2
9	Стойка	760x145x45	4
10	Стойка	1350x145x45	2
11	Расторка	115x145x45	2
12	Балка оконного проема	1440x145x45	2
13	Ригель оконного проема	1530x145x45	2
14	Укосина	3007x145x45	2

Лист	Челок	Подпись	Дата

КД-42 "Аляска"

Стены 1.эт		Стадия	Лист	Листов
		АС	09	22

Рамы 1, 2.

<http://www.karkas-info.ru>

Сотпавано

Возм инв

Подпись и дата

Ив подл

Согласовано

Возм инв

Подпись и дата

Ив подл

Рамы 3, 4, 5, 6.

Стены 1.эт.

КД-42 "Аляска"

Лист

№док

Подпись

Дата

Стация

Лист

Листов


АС

10


22

http://www.karkas-info.ru


Рамы 3

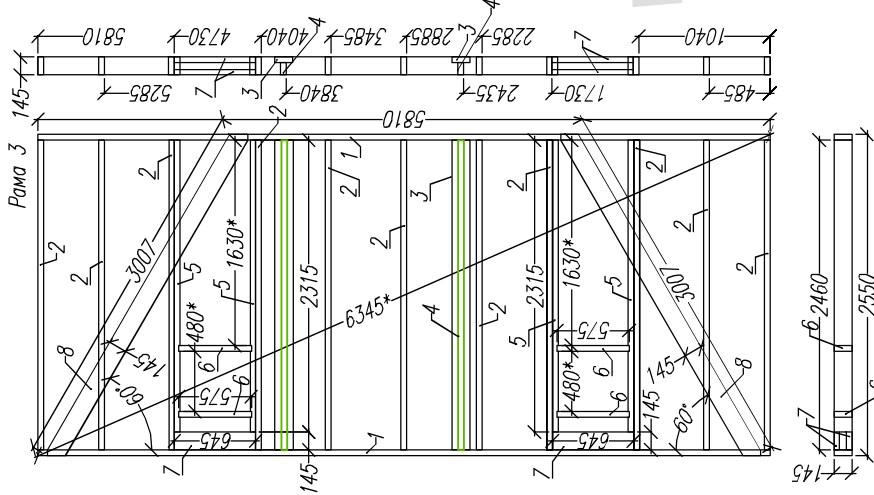


Рамы 4

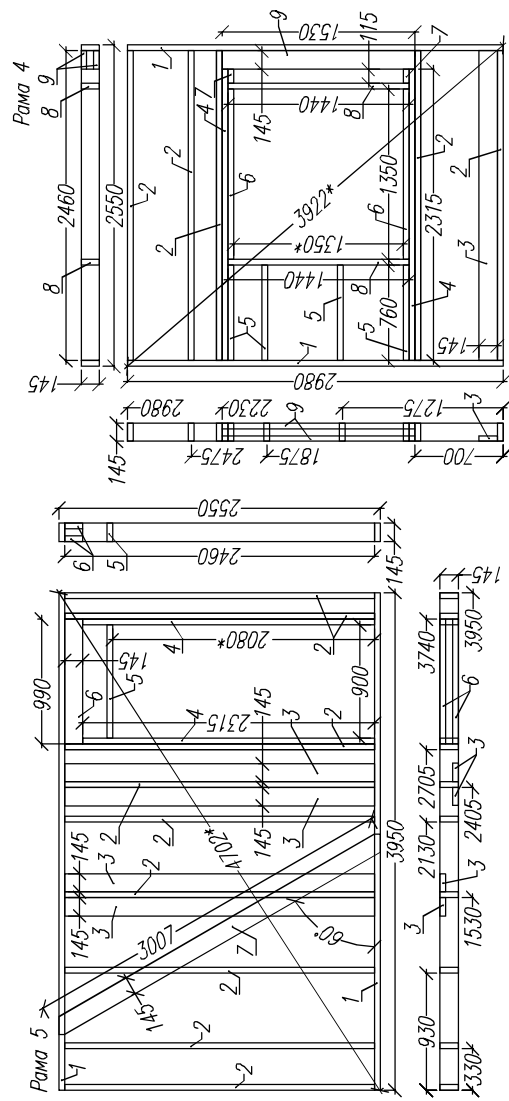

Рамы 5

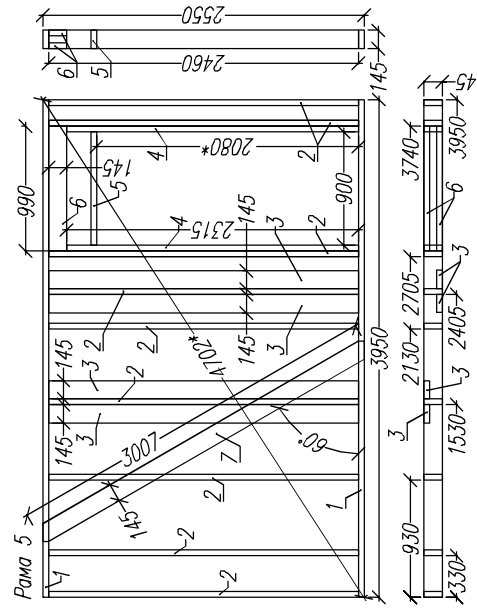

Рамы 6

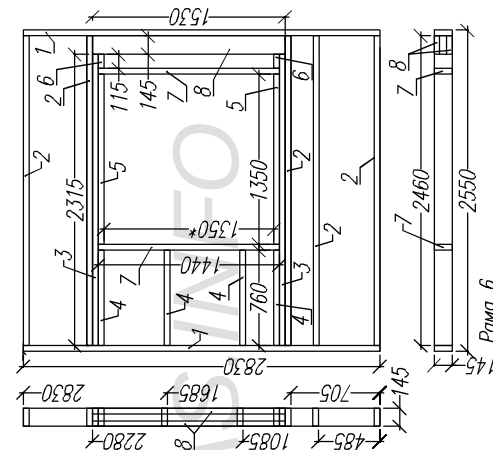

Раскрой. Рамы 3.

Ном.	Наименов.	Размер.	Шт.
1	Лежень	5810x145x45	2
2	Стойка	2640x145x45	11
3	Стойка опорная	2640x145x45	2
4	Стойка опорная	2640x95x45	2
5	Стойка	2315x145x45	4
6	Балка оконного проема	575x145x45	4
7	Ригель оконного проема	645x145x45	4
8	Укосина	3007x145x45	2

Раскрой. Рамы 4.

Ном.	Наименов.	Размер.	Шт.
1	Лежень	2980x145x45	2
2	Стойка	2640x145x45	5
3	Стойка опорная	2640x145x45	1
4	Стойка	2315x145x45	2
5	Стойка	760x145x45	4
6	Стойка	1350x145x45	2
7	Распорка	115x145x45	2
8	Балка окон. проема	1440x145x45	2
9	Ригель окон. проема	1530x145x45	2

Раскрой. Рамы 5.

Ном.	Наименов.	Размер.	Шт.
1	Лежень	3950x145x45	2
2	Стойка	2640x145x45	9
3	Стойка опорная	2640x145x45	4
4	Стойка	2315x145x45	2
5	Балка дверного проема	900x145x45	1
6	Ригель дверного проема	990x145x45	2
7	Укосина	3007x145x45	1


Раскрой. Рамы 6.

Ном.	Наименов.	Размер.	Шт.
1	Лежень	2930x145x45	2
2	Стойка	2640x145x45	5
3	Стойка	2315x145x45	2
4	Стойка	760x145x45	4
5	Стойка	1350x145x45	2
6	Распорка	115x145x45	2
7	Балка окон. проема	1440x145x45	2
8	Ригель окон. проема	1530x145x45	2


* Балки оконного проема(6) врезаются в стойки(5) на 10 мм. с каждой стороны

		№ п/п	Подпись и дата	Возм. инв
		Сотасовано		



<http://www.karkas-info.ru>

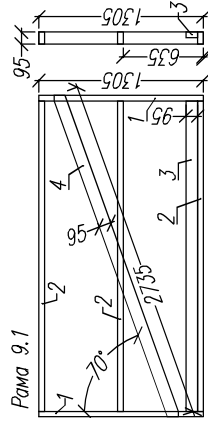

Раскрой. Рама 9.1 и 9.2	Наименов.	Размер.	Шт.
1	Лежень	1600x95x45	4
2	Стойка	2640x95x45	6
3	Стойка опорная	2640x95x45	2
4	Укосина	2735x100x25	2

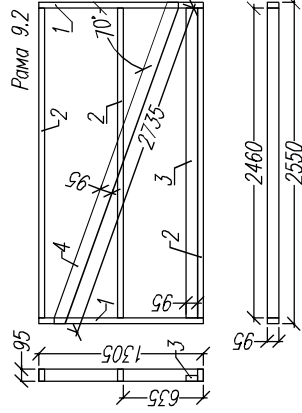


Раскрой. Рама 10	Наименов.	Размер.	Шт.
1	Лежень	1600x95x45	2
2	Стойка	2640x95x45	5
3	Стойка опорная	2640x95x45	1
4	Стойка	2315x95x45	2
5	Балка дверного проема	700x95x45	1
6	Ригель дверного проема	790x145x45	2

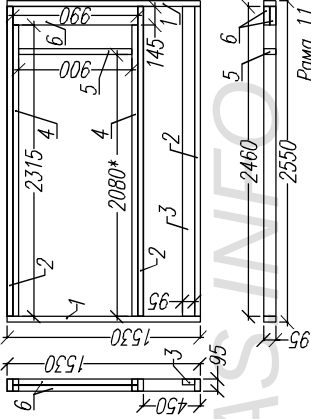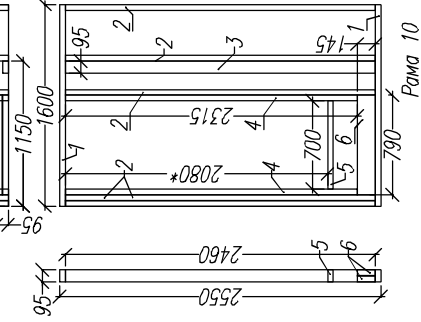


Раскрой. Рама 11	Наименов.	Размер.	Шт.
1	Лежень	1530x95x45	2
2	Стойка	2640x95x45	3
3	Стойка опорная	2640x95x45	1
4	Стойка	2315x95x45	2
5	Балка дверного проема	900x95x45	1
6	Ригель дверного проема	990x145x45	2

Раскрой. Рама 12	Наименов.	Размер.	Шт.
1	Лежень	2355x95x45	2
2	Стойка	2640x95x45	5
3	Стойка	2315x95x45	2
4	Балка дверного проема	900x95x45	1
5	Ригель дверного проема	990x145x45	2

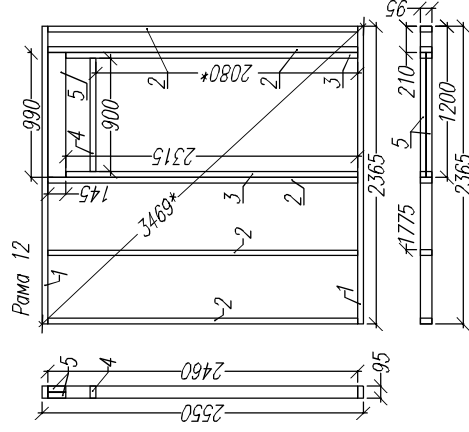

Лист	Челок	Подпись	Дата	КД-42 "Аляска"			
				Стены 1.эт			
				Стация			
				АС			
				Лист			
				Листов			
				22			
				Рамы перегородки			
				10, 11, 12.			
				http://www.karkas-info.ru			


Имя подп.	Подпись и дата	Возм. инв.	Сотпозовано
-----------	----------------	------------	-------------

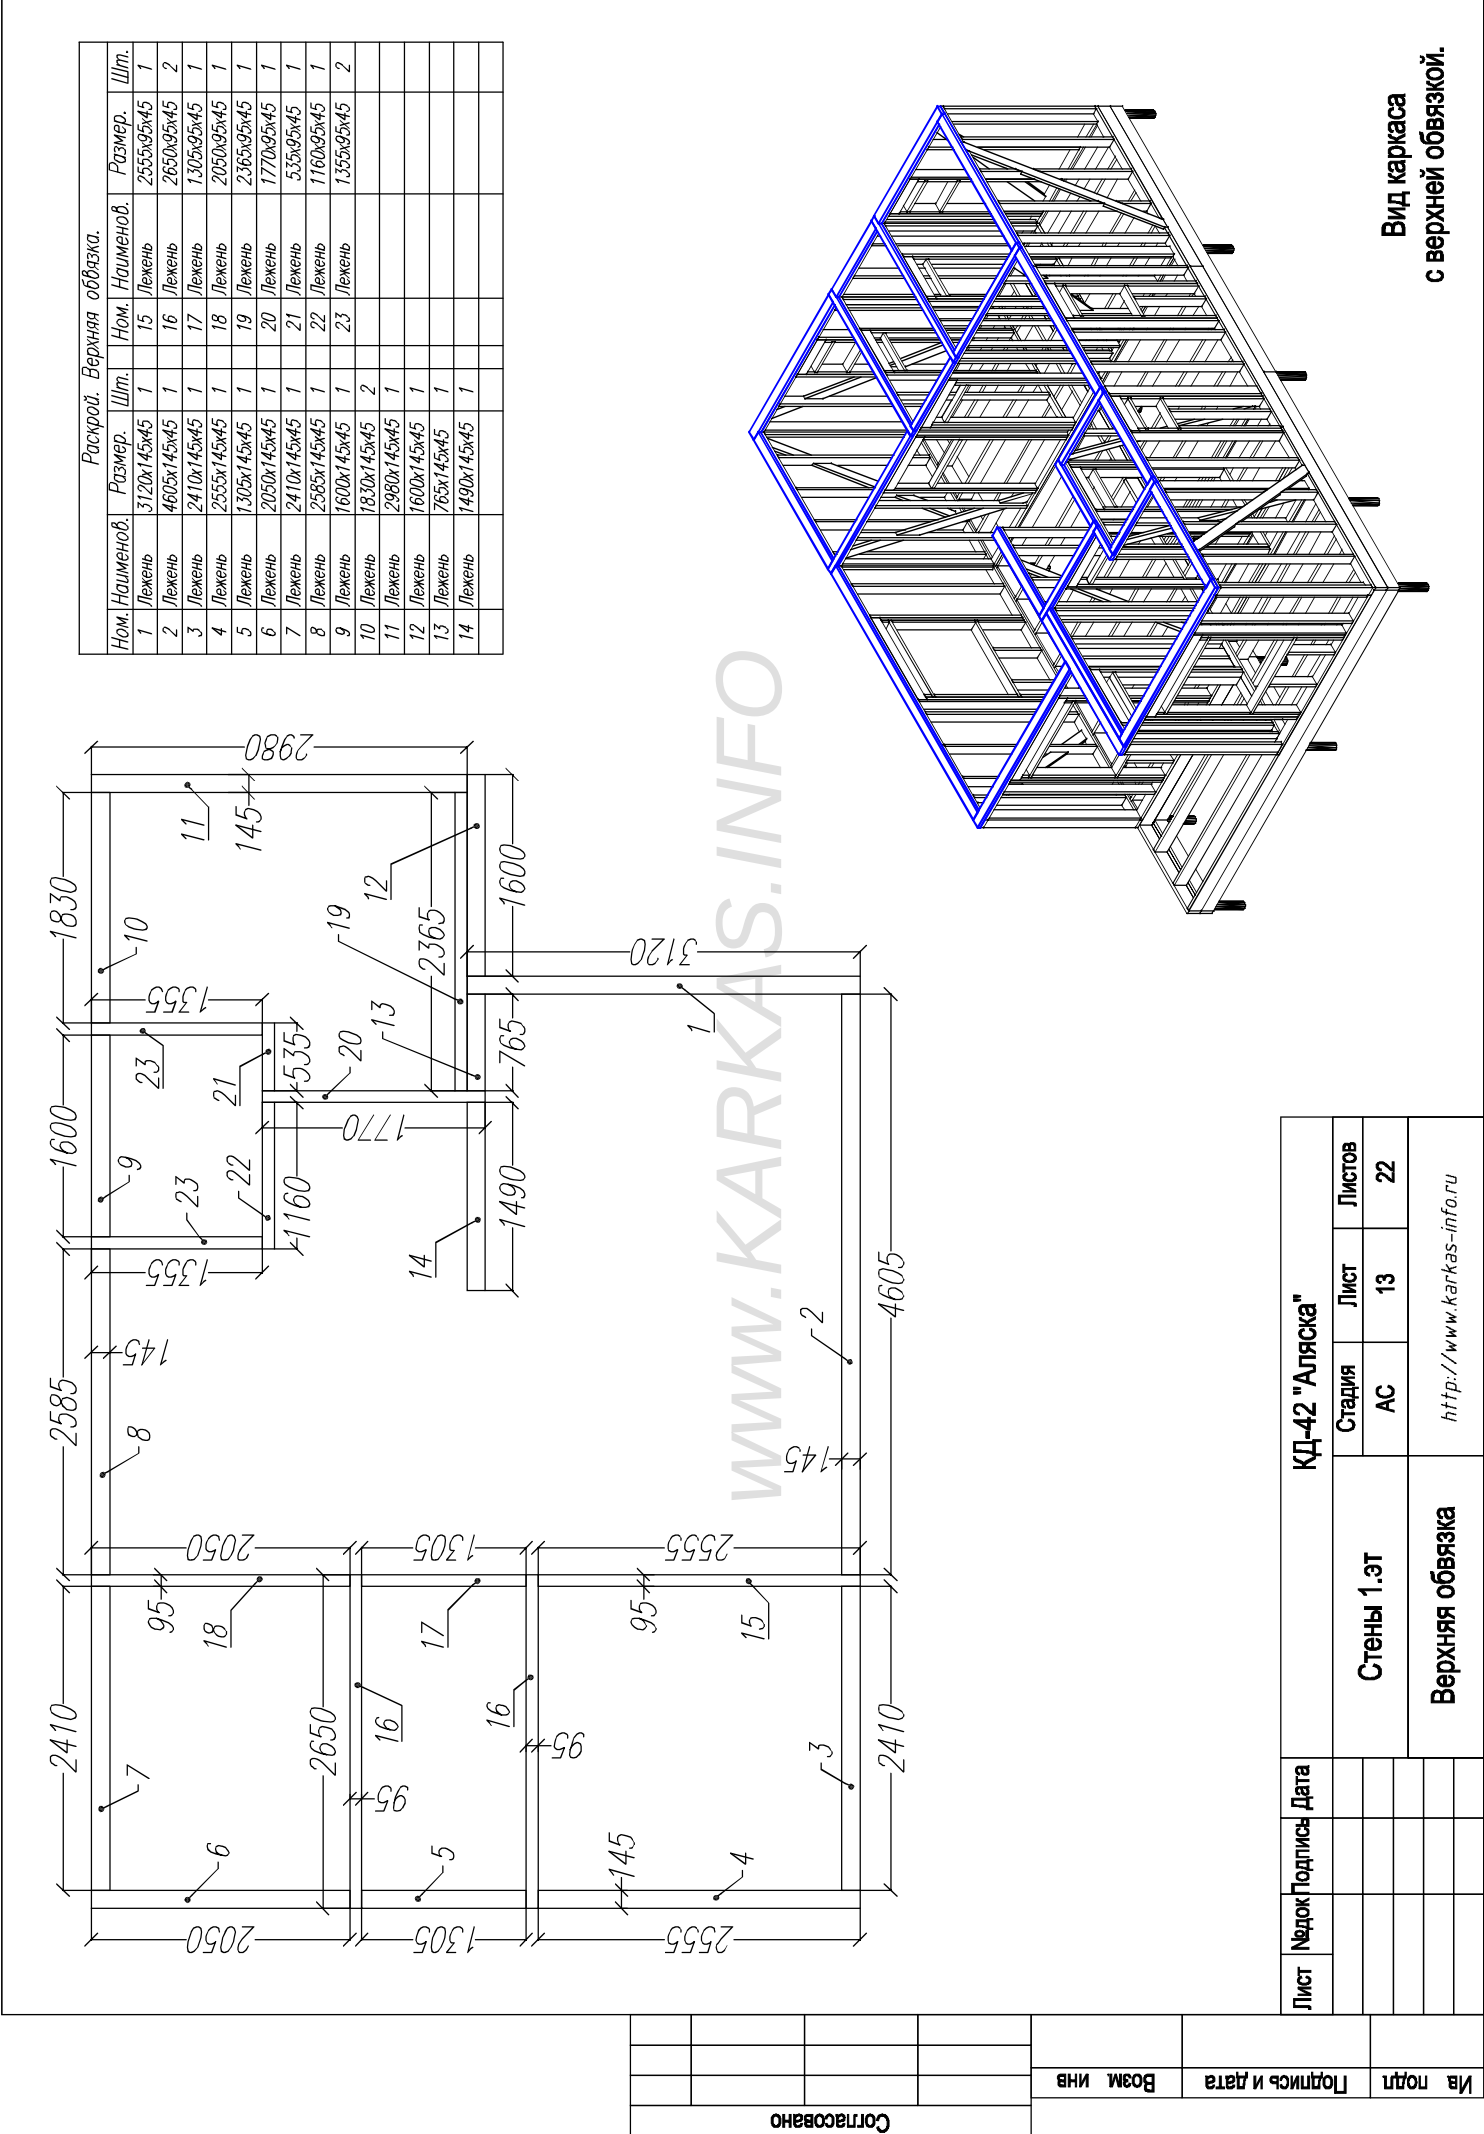

Вид каркаса
с верхней обвязкой.

№ подл	Подпись и дата	Возм. инв
--------	----------------	-----------



Раскрой. Стропильная система.			
Ном.	Наименов.	Размер.	Шт.
1	Балка перекрытия.1	6010х195х45	9
2	Ригель.	3000х195х45	2
3	Балка перекрытия.3	2960х195х45	8
4	Балка перекрытия.4	2935х195х45	4
5	Балка перекрытия.5	3025х195х45	1
6	Балка чердач. проема.	665х195х45	2
7	Балка чердач. проема.	1200х195х45	1
8	Балка проема под трубу	1155х195х45	2
9	балка проема под трубу	750х195х45	1
10	распорки	по месту	78

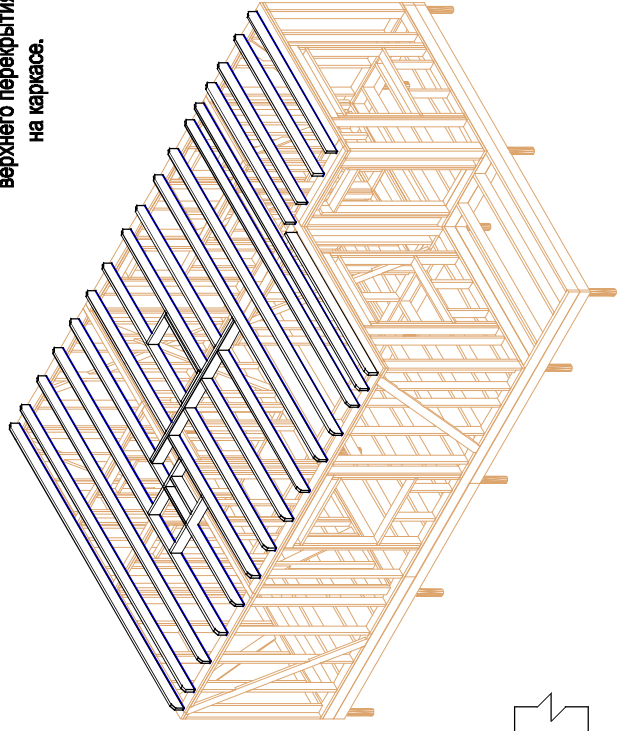


40
08
195
5 сделать скос

Сотласовано				№ подл	Подписи и дата	Возм. инв

Раскрой. Терраса.			
Ном.	Наименов.	Размер.	Шт.
1	Стойка	2810х150х150	2
2	Опорная балка	2100х150х150	1

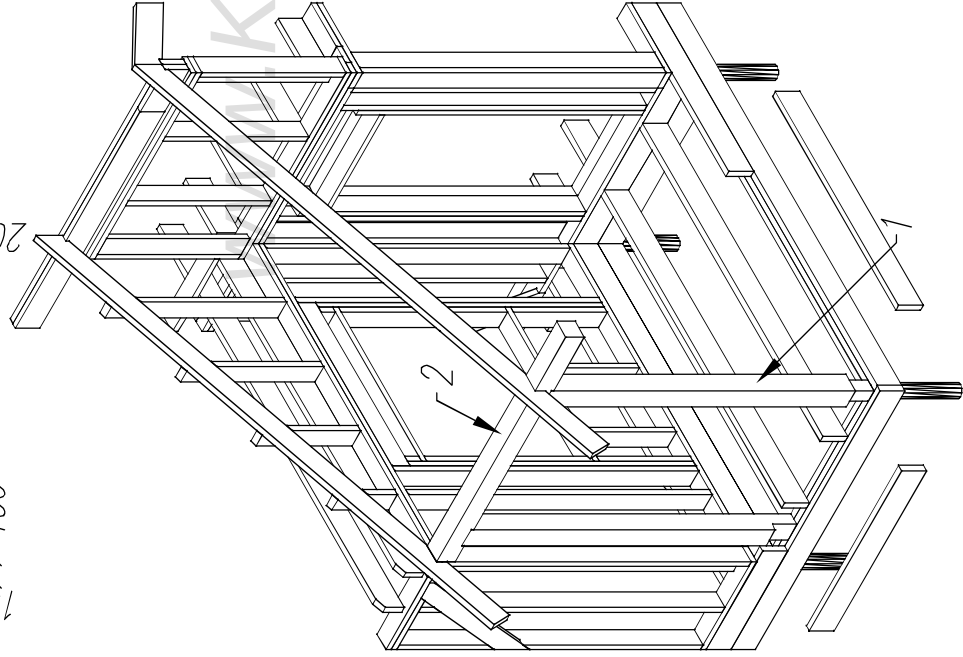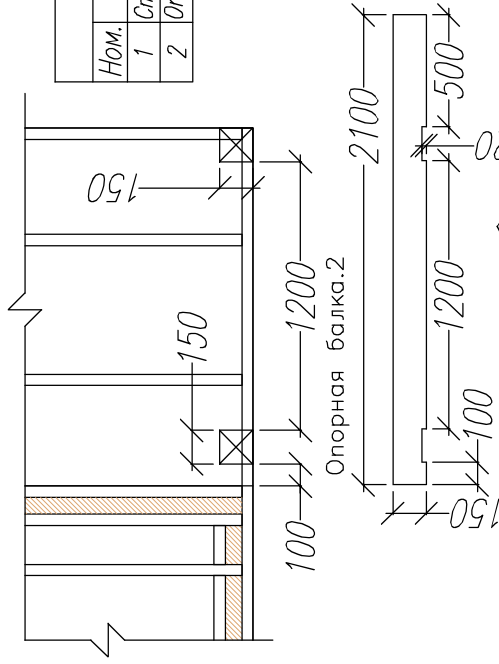

Лист		Подпись	Дата	КД-42 "Аляска"			
				Терраса	Стадия	Лист	Листов
					АС	17	22
					-/-		
				http://www.karkas-info.ru			

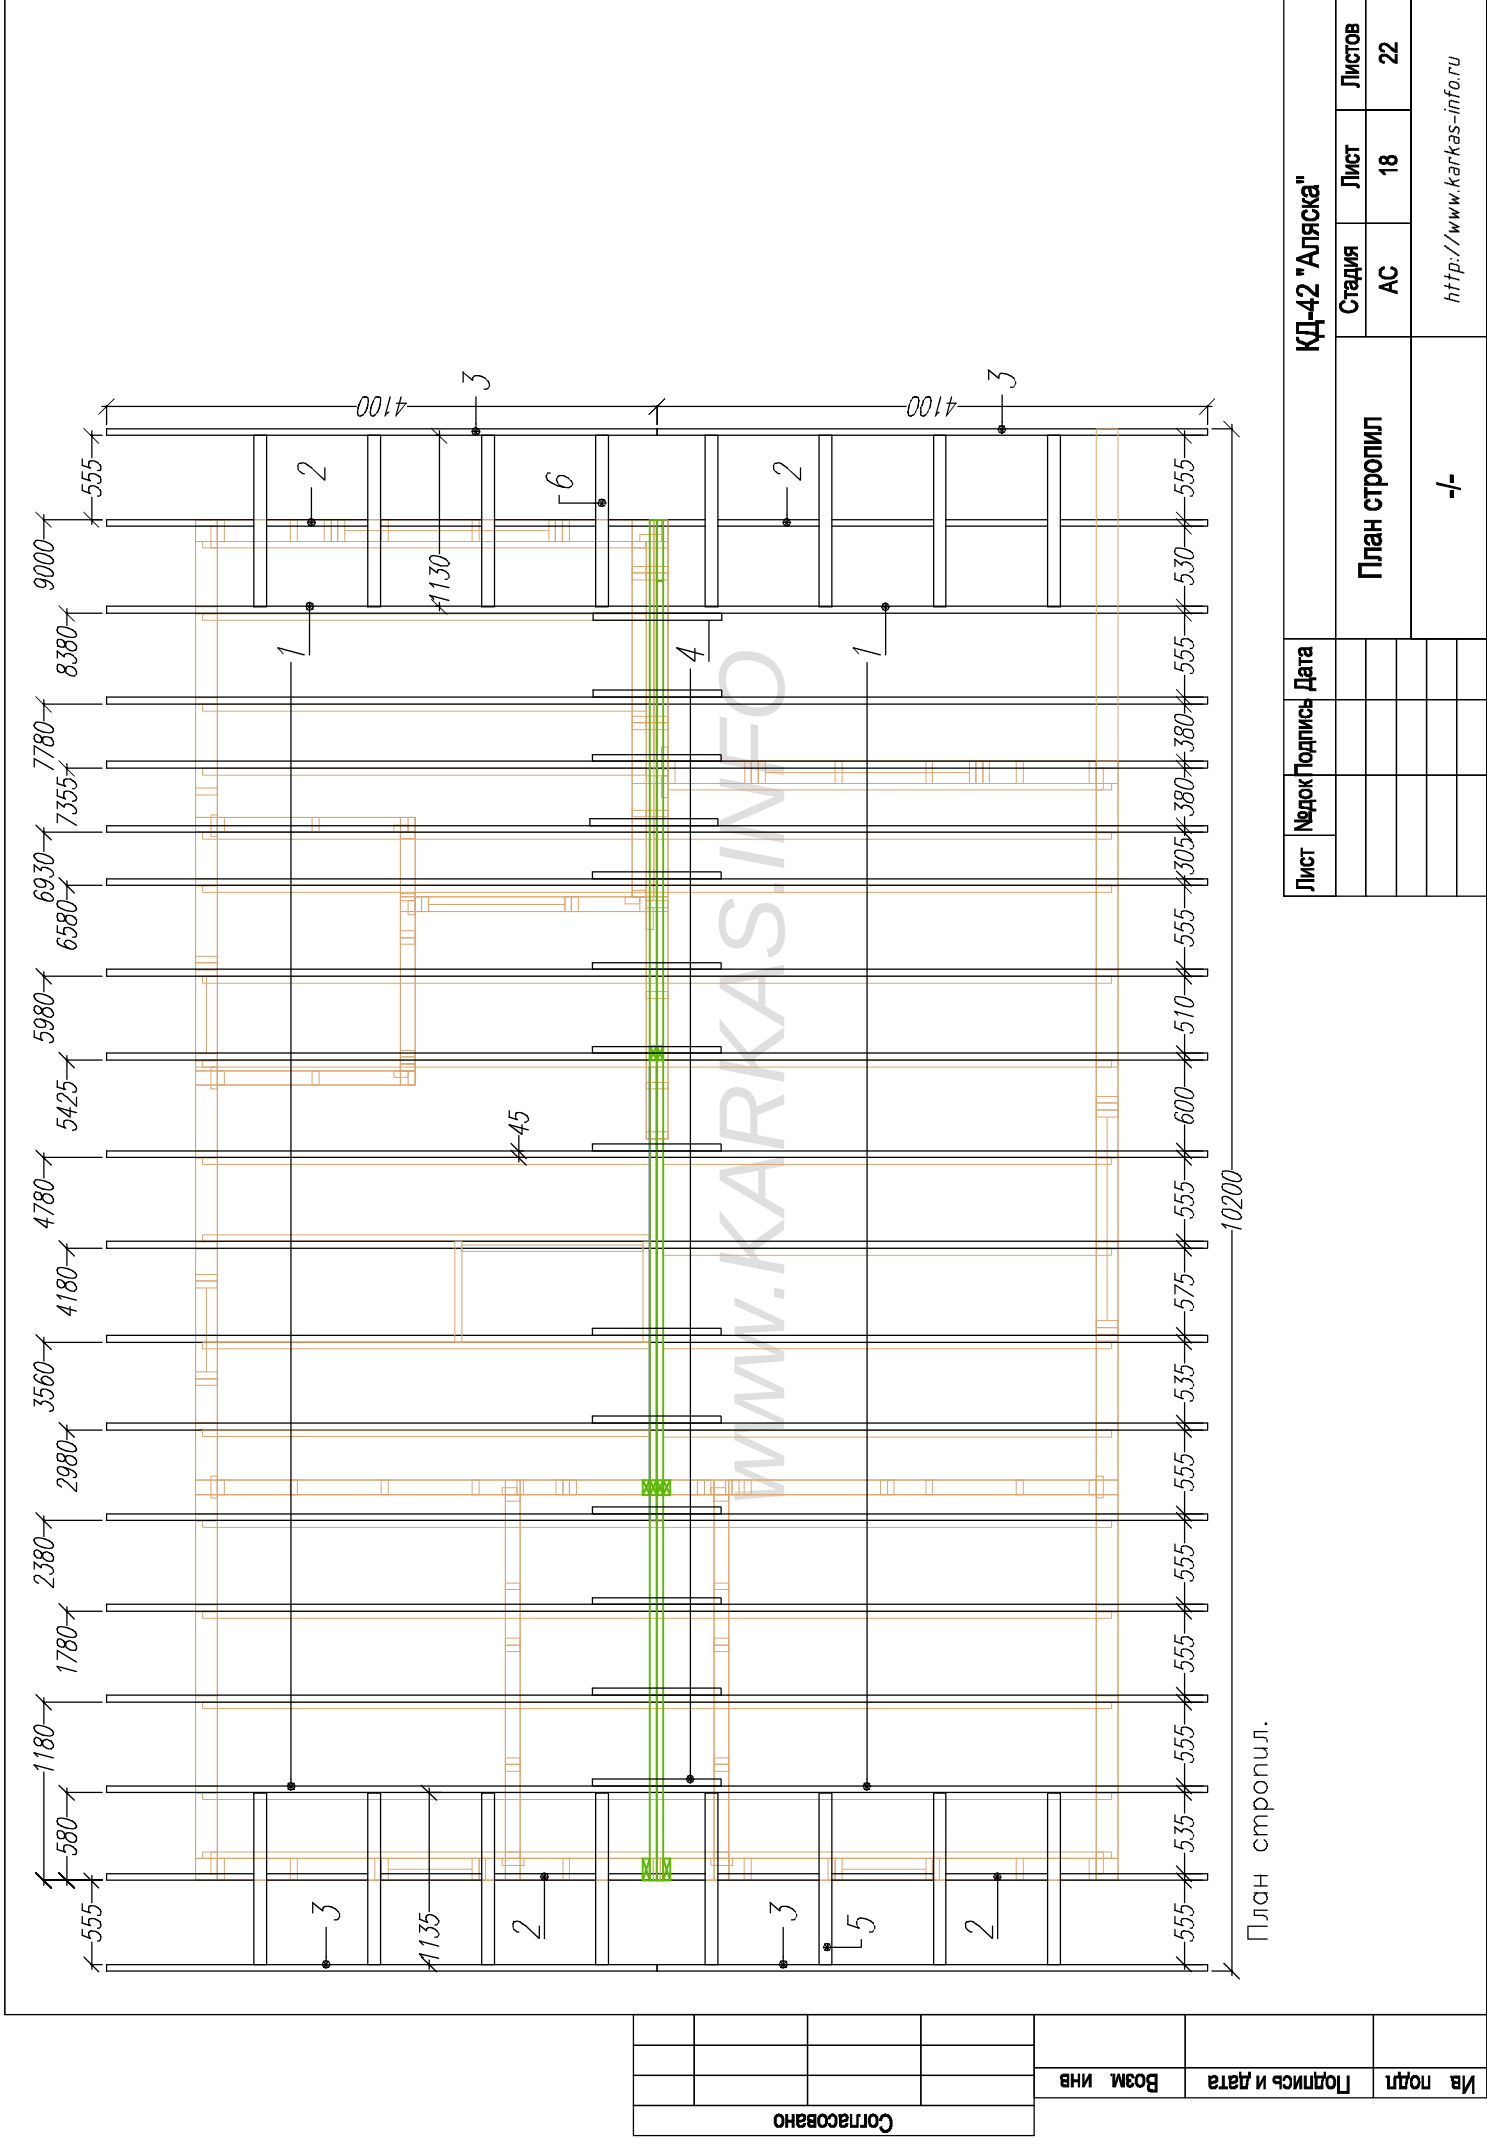

Ив подп	Подпись и дата	Возм инв

Схема крыши.





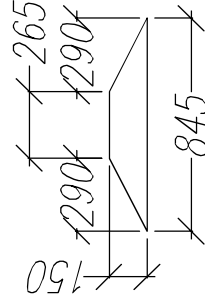


Схема 4.

Раскрой. Стропильная система.			
Ном.	Наименов.	Размер.	Шт.
1	Стропило 1	4100x195x45	30
2	Стропило 2	4100x195x45	4
3	Стропило 3	4100x195x45	4
4	Верхняя схватка	845x145x45	15
5	Кобылка	1130x95x45	8
6	Кобылка	1135x95x45	8

Лист	№ док	Подпись	Дата	КД-42 "Аляска"					
				Стропила			Стадия	Лист	Листов
							АС	19	22
							Схема крыши.		
				http://www.karkas-info.ru					

Раскрой. Лестница на террасу.		
Ном.	Наименов.	Размер. Шт.
1	Фасад.доска	3125x145x45 1
2	Опорная доска	3035x145x45 2
3	Крепежная доска	2885x195x45 1
4	Тетива. 1	1094x195x45 1
5	Тетива. 2	1056x195x45 1
6	Тетива. 3	1026x195x45 3
7	Тетива—прсотабка. 4	3530x195x45 1
8	Стойка.	1500x195x45 2
9	Треугольник ступени.	100x78x45 20

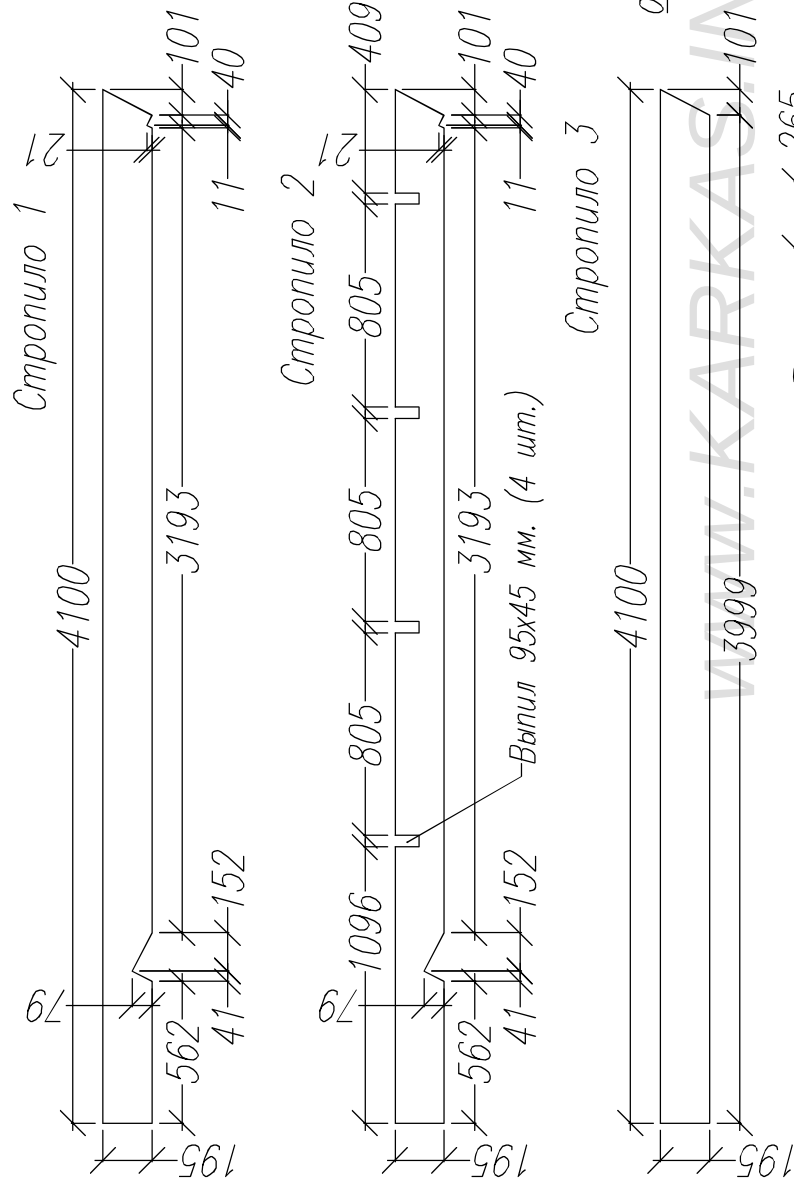
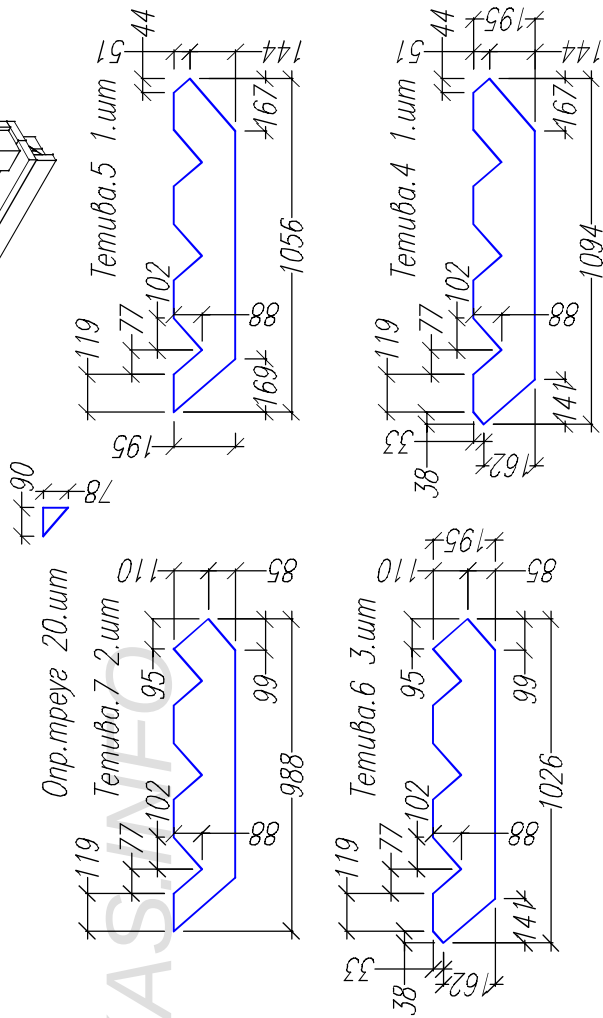
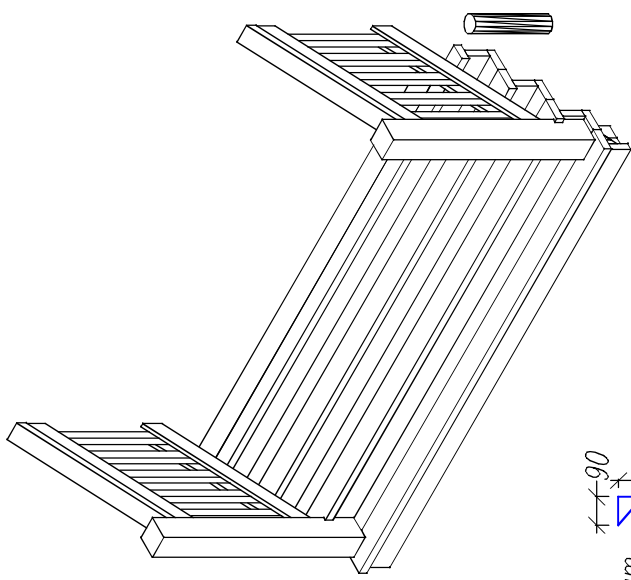
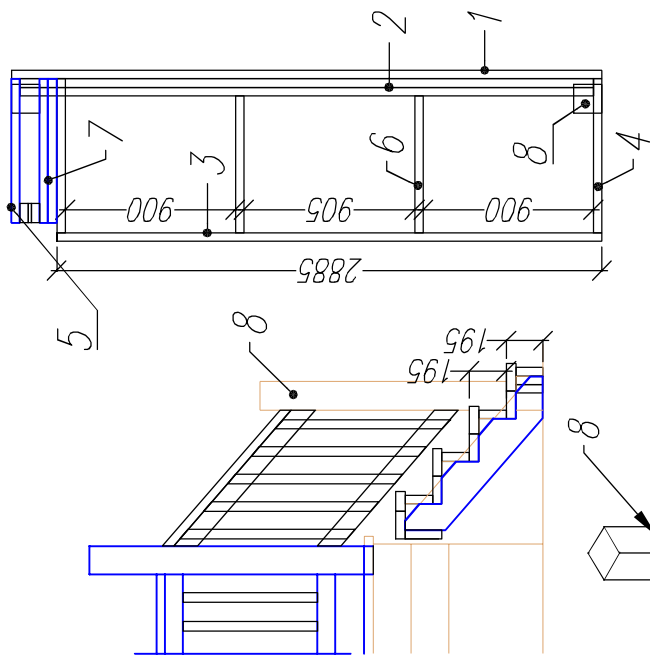


Согласовано	Возм инв	Подпись и дата	Ив подп

КД-42 "Аляска"			
Лестница на террасу.		Стадия	Лист
		АС	20
		Лист	Листов
		20	22
		http://www.karkas-info.ru	

Обшивку каркаса фибролитом рекомендуется
произвести до установки стропил!

Ив подп	Подпись и дата	Возм инв	Сотпсовано	

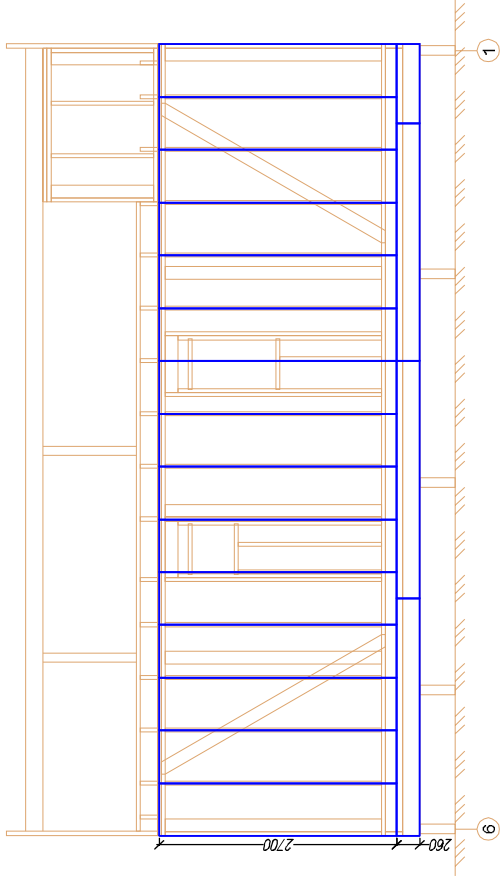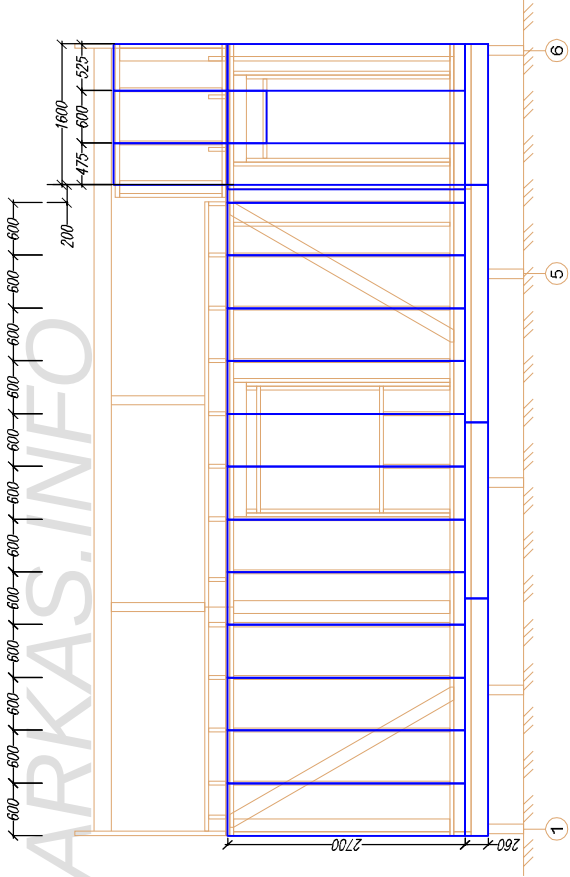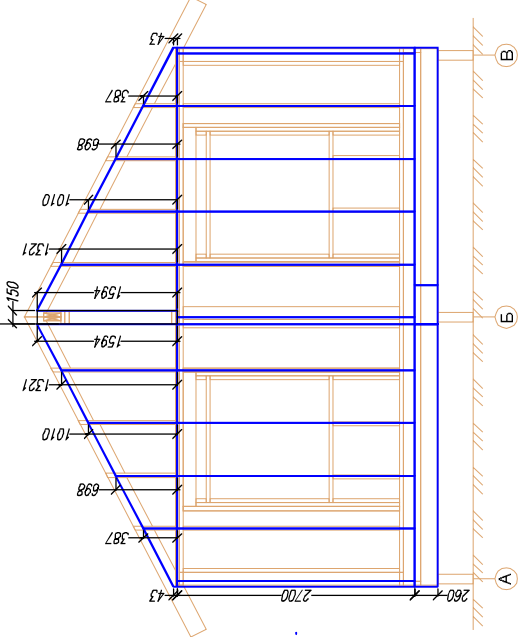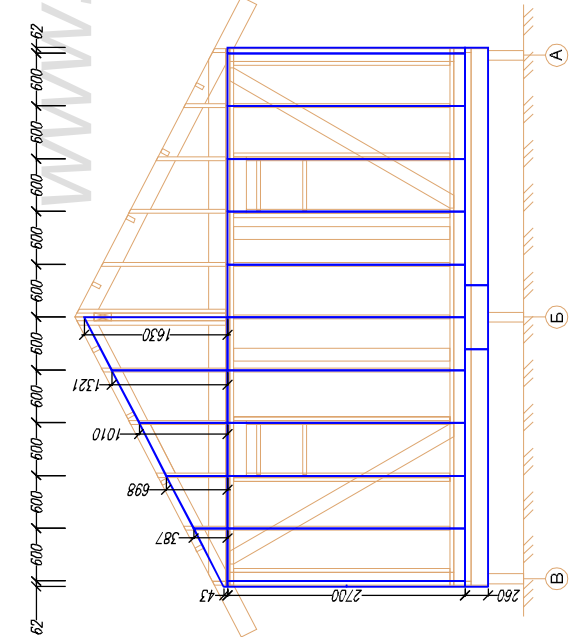

Лист	№ док	Подпись	Дата	КД-42 "Алска"			
				Схема обшивки		Стация	Лист
				каркаса.		АС	21
						Листов	22
				-/-			
				http://ww.karkas-info.ru			

