

Каркасный дом КД-136 "Техас"

Проект каркасный дом КД-136 "Техас":

Фундамент – дом винтовые сваи Д-108.мм
Обвязка свай доска 50х150.мм

Наружные стены – каркас доска 50х150.мм
утепление 150.мм+50.мм по доп.обрешетке
Снаружи каркас обшит ОСБ 9/12.мм

Внутренние стены/перегородки – доска
40х100.мм утепление/звукоизоляция 100.мм


Перекрытия – доска 50х200.мм утепление
200.мм

Настил пола – ОСБ 18.мм,
черный пол 1.эт ОСБ 9.мм

Высота потолка 1.эт-2.6.м
Высота потолка 2.эт-2.5.м

Внешняя отделка-сайдинг/имитация бруса.
Внутр.отделка гипсокартон/имитация бруса.


Крыша-стропильная конструкция из доски
50х200.мм и 50х150.мм, кровля металлочерепица
или гибкая черепица.

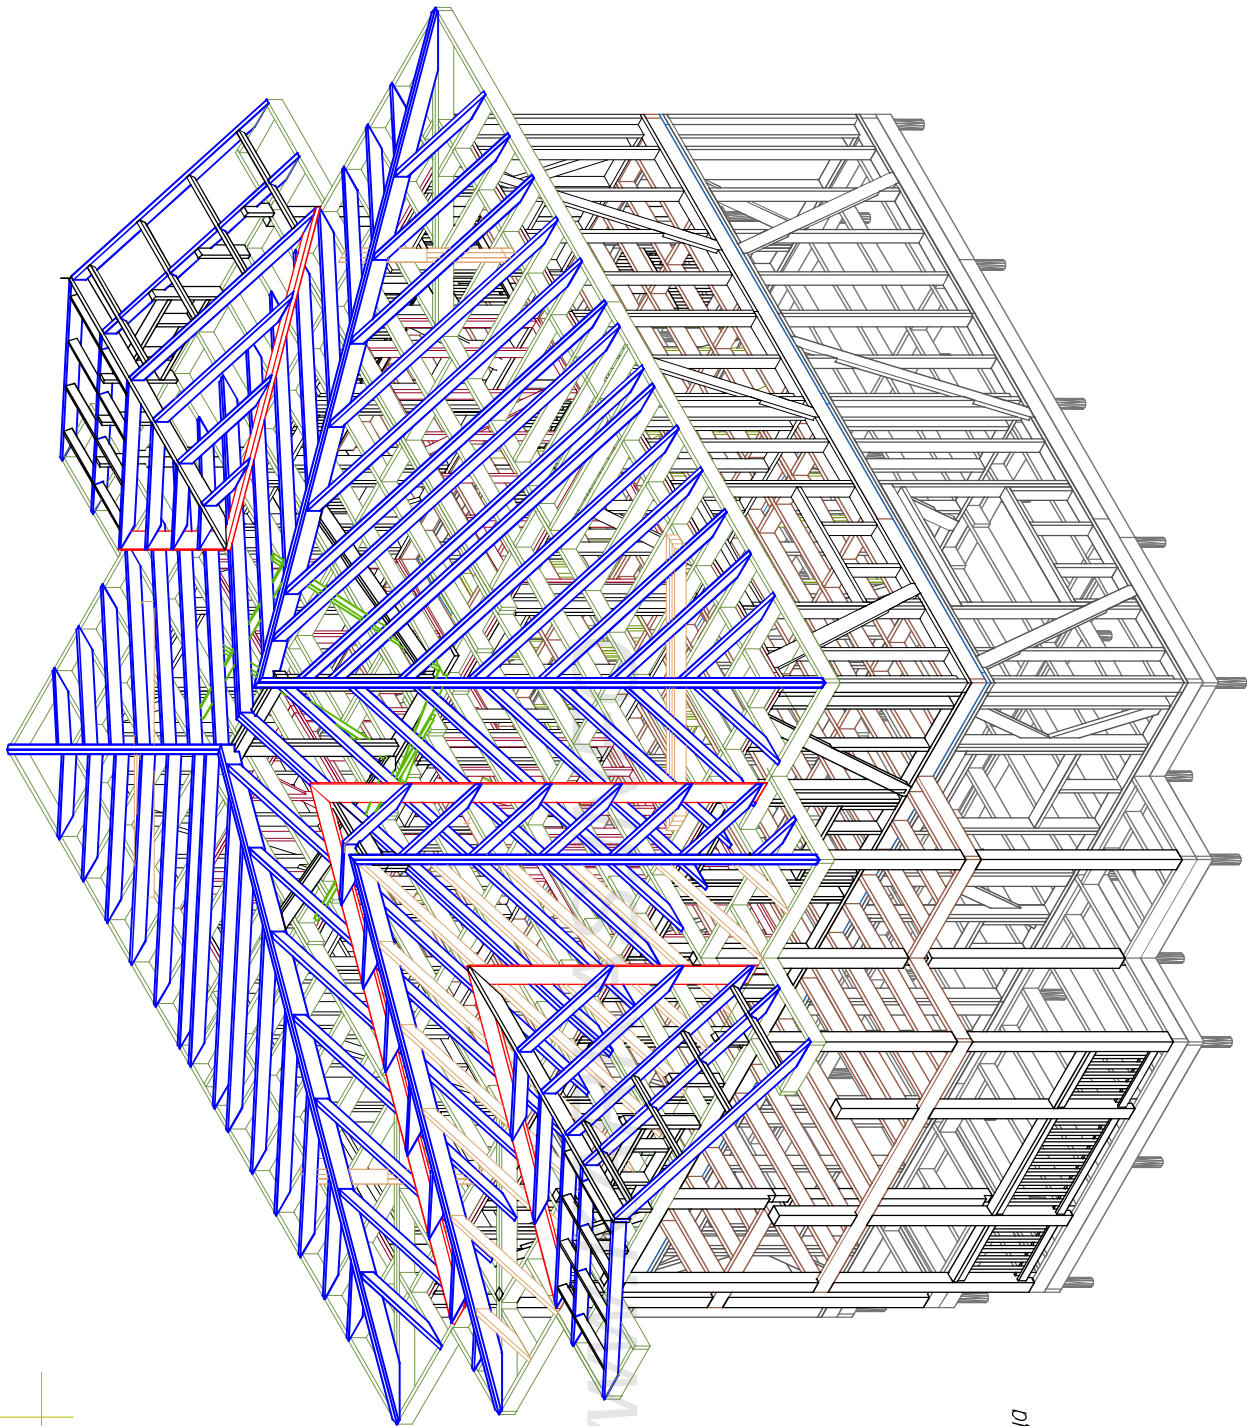


Согласовано				Ив. подл.	
				Возм. инв	
				Подпись и дата	

Согласовано	
-------------	--	--	

План первого этажа

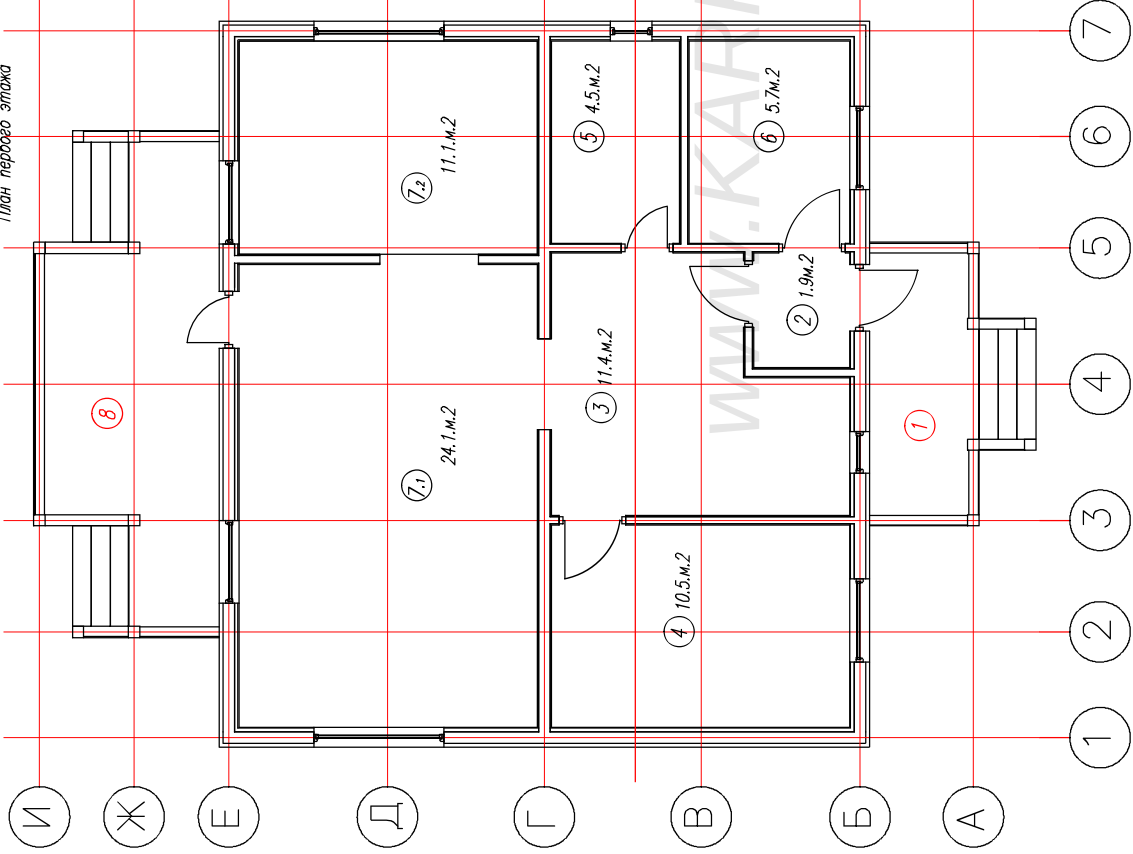

План второго этажа

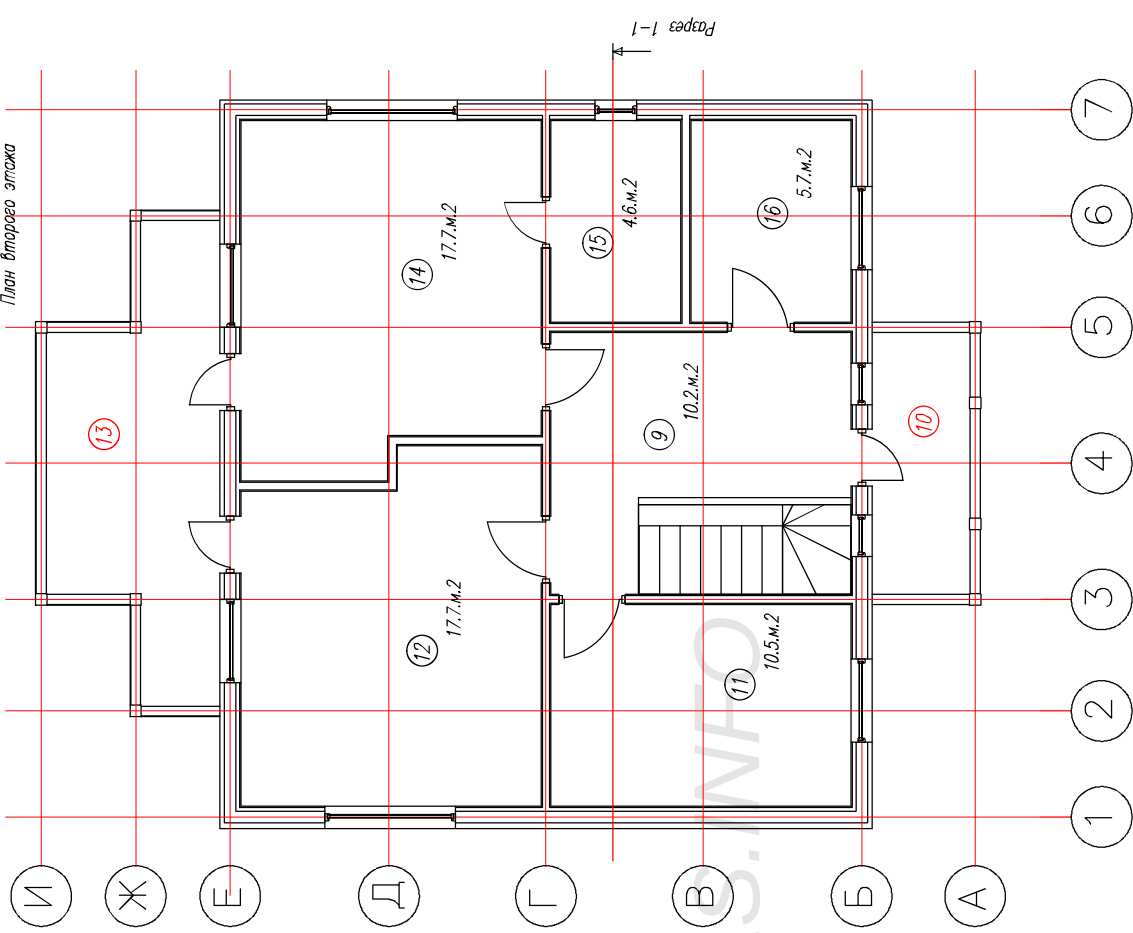


Экспликация помещений.					
Ном.	Наименование	S/м.2	Ном.	Наименование	S/м.2
01	Крыльцо	5,4	09	Холл	10,2
02	Голбур	1,9	10	Балкон	5,4
03	Прихожая	11,4	11	Спальня	10,5
04	Кабинет	10,5	12	Спальня	17,7
05	Санузел	4,5	13	Балкон	12,6
06	Котельная	5,7	14	Спальня	17,7
07	Зал-Кухня (24, 1-11.1)	35,2	15	Санузел	4,60
08	Терраса	12,7	16	Санузел	5,70
				итого(без крыльца и балконов):	135,7 м2

Экспликация помещений.

Лист	№ док	Подпись	Дата	КД-136 "Техас"			
				План дома			
				Стация	Лист	Листов	
				АС	02	30	
				-/-			
				http://www.karkas-info.ru			



Ив. подл.	Подпись и дата	Возм. инв	Согласовано	

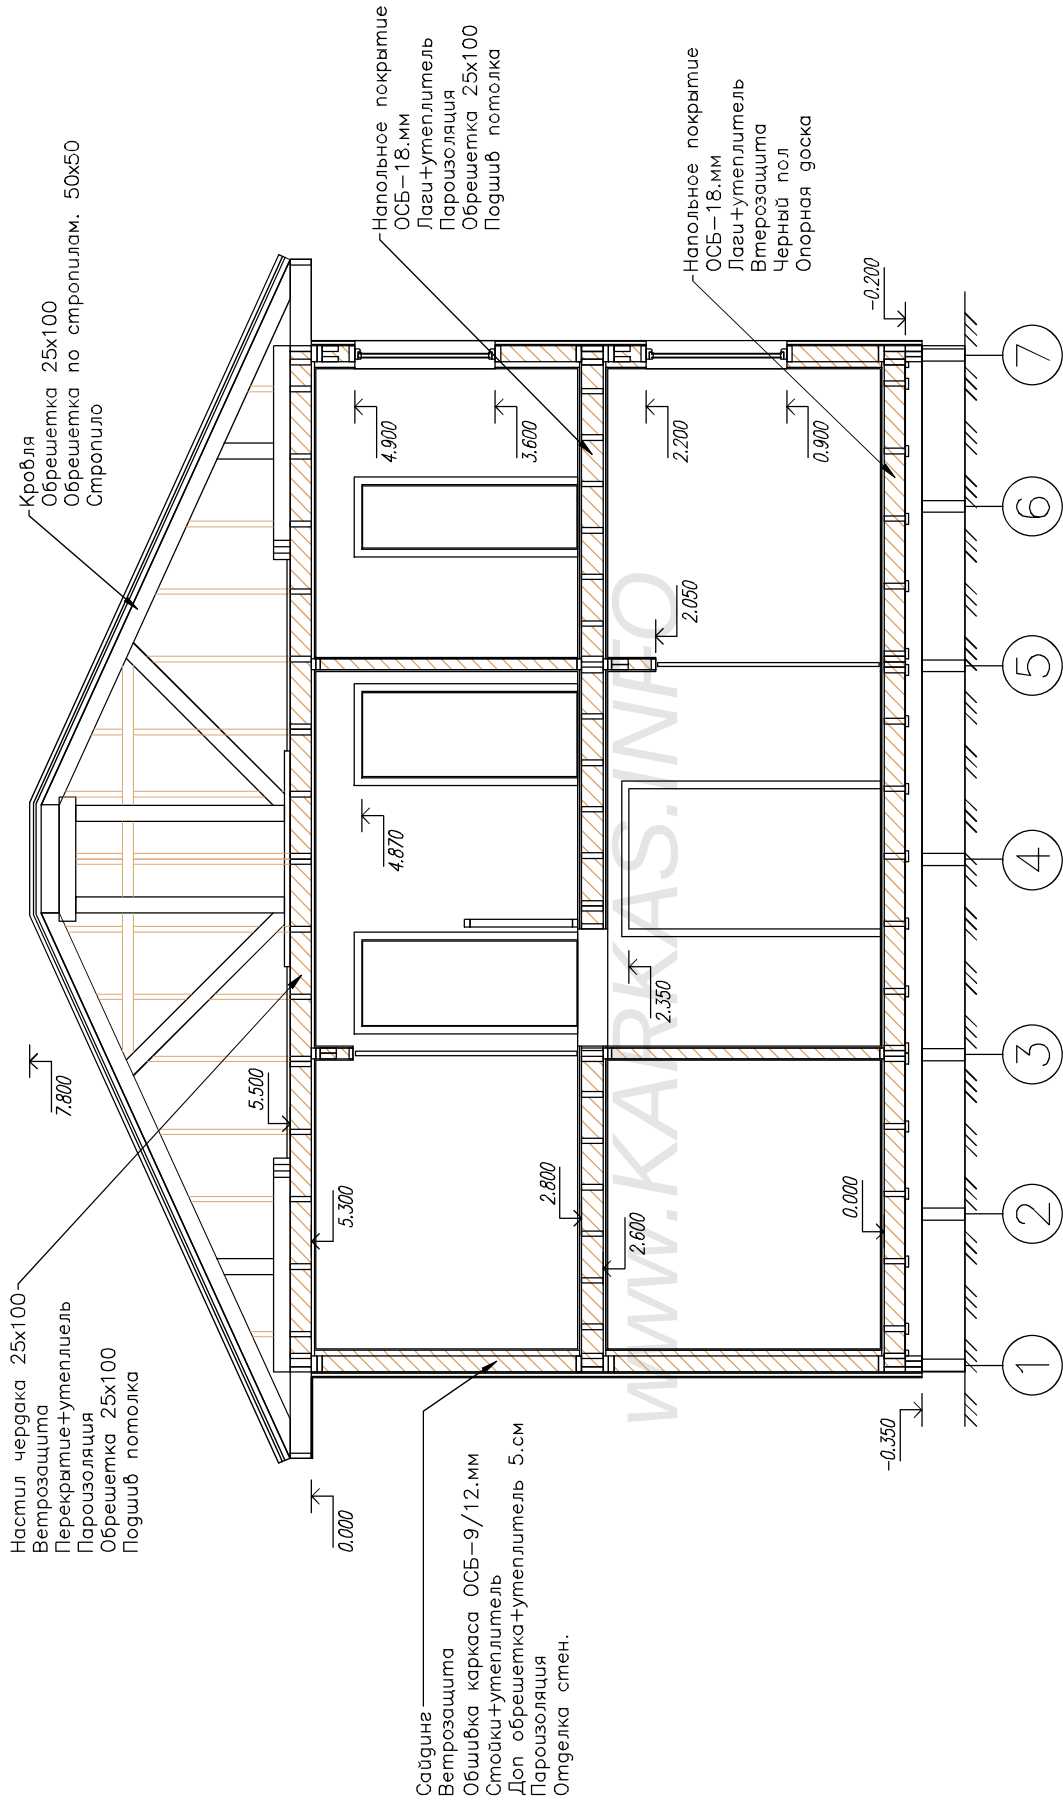


Согласовано				Возм. инв		Подпись и дата		Ив. подл	

Лист		№ док	Подпись	Дата	КД-136 "Техас"		
					Разрез дома		Листов
							30
							03
							AC
							http://www.karkas-info.ru

Ив. подл.	Подпись и дата	Возм. инв	Согласовано	

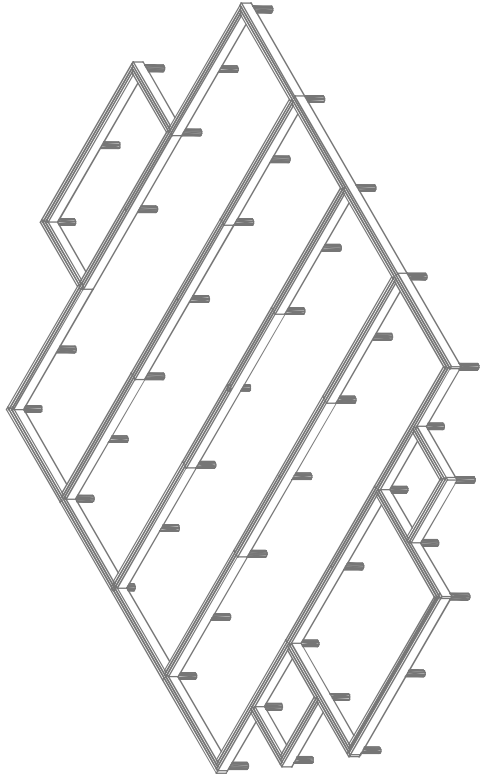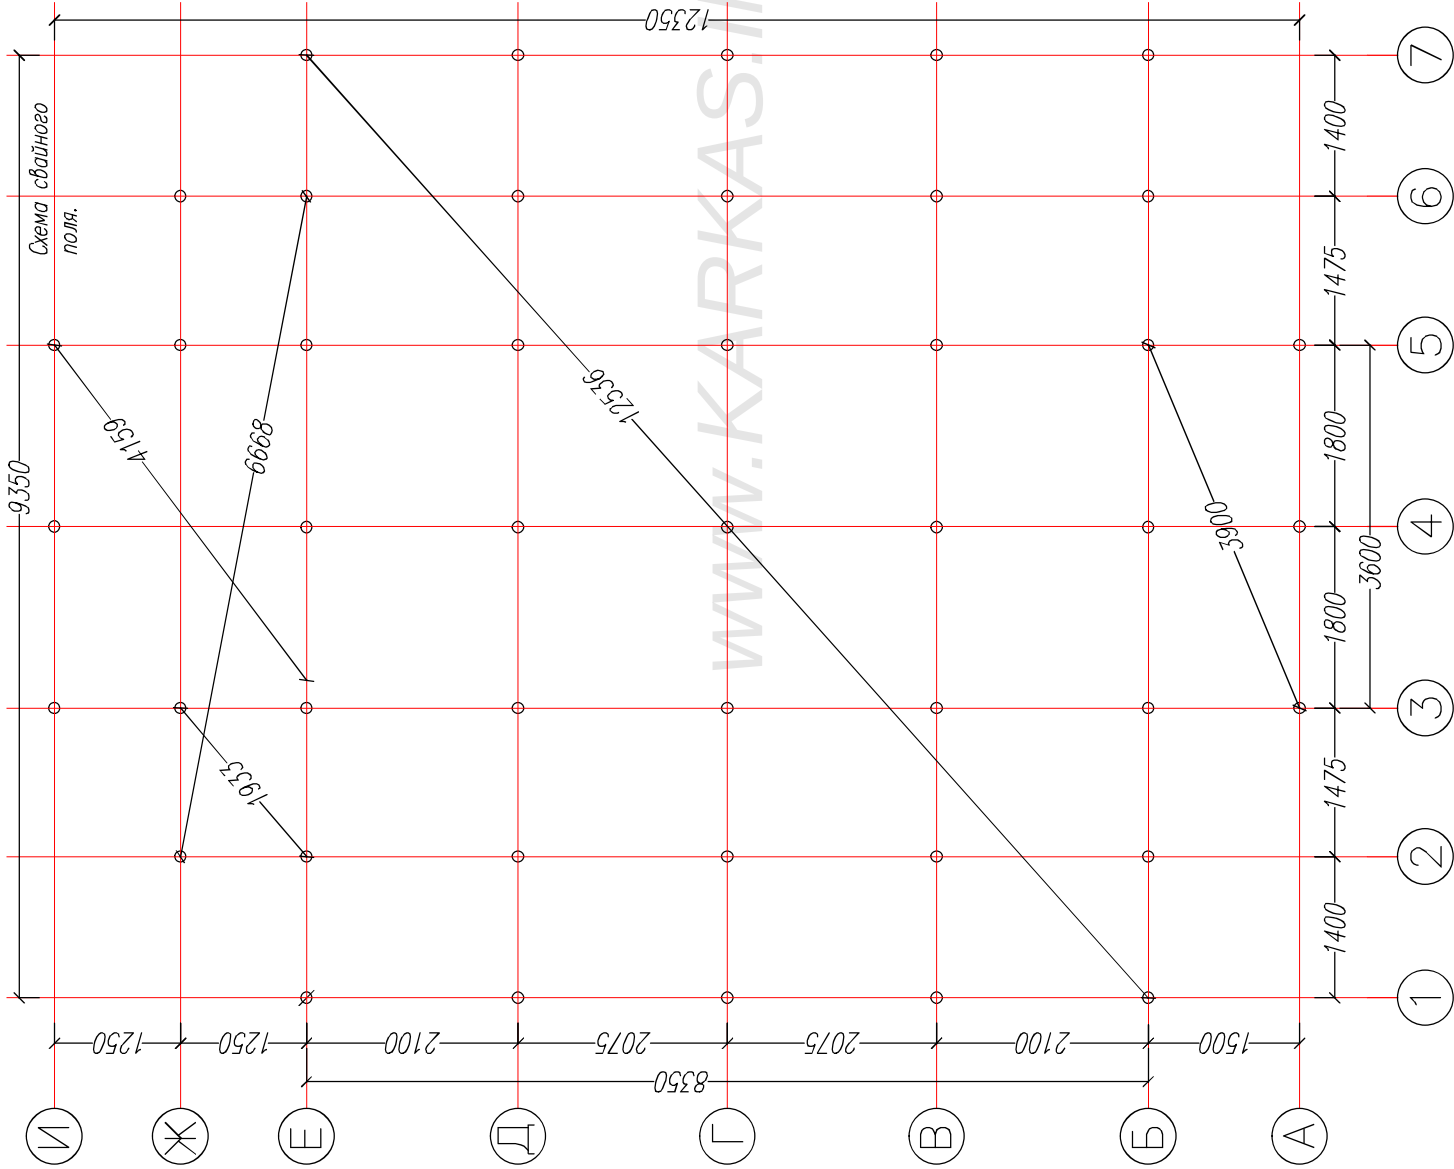


Узел обвязки.


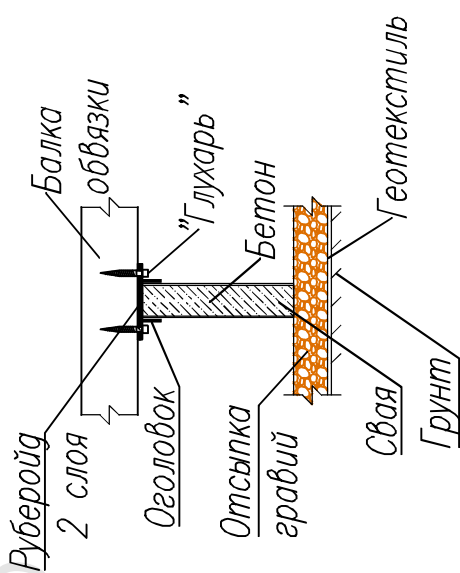


Лист	№ док	Подпись	Дата	КД-136 "Техас"			
				План свайного поля.		Стадия	Листов
						АС	05
							40
						http://www.karkas-info.ru	

Ив. подл.	Подпись и дата	Возм. инв	Согласовано	

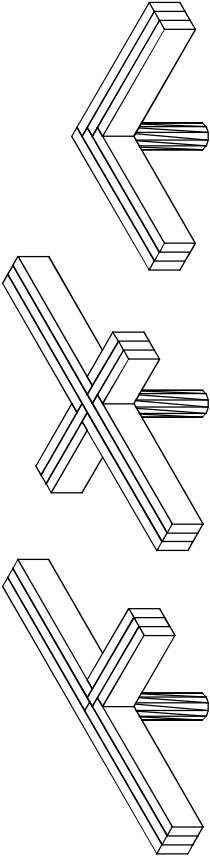


Раскрой. Обвязка фундамента. Средний контур.							
Ном.	Наименов.	Размер.	Шт.	Ном.	Наименов.	Размер.	Шт.
1	Балка	4650х200х50	10	5	Балка	1500х200х50	2
2	Балка	4200х200х50	4	6	Балка	1475х200х50	2
3	Балка	3550х200х50	2	7	Балка	1200х200х50	2
4	Балка	2500х200х50	2				

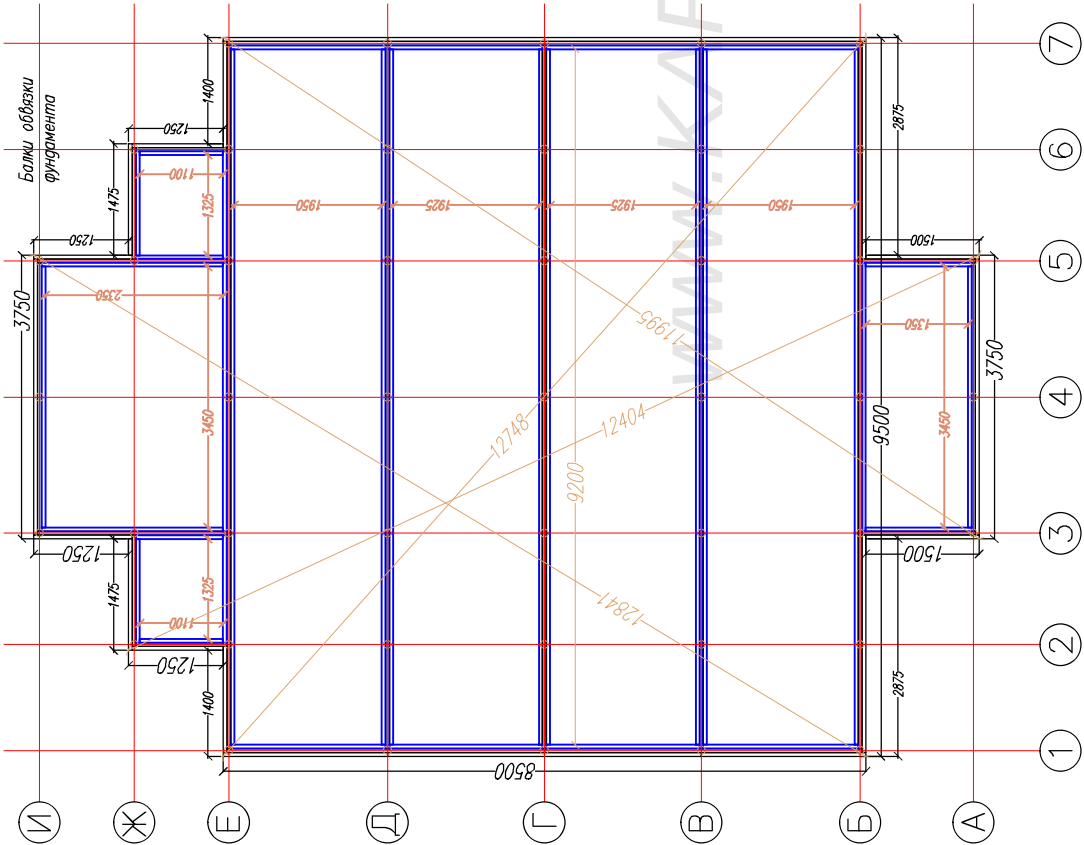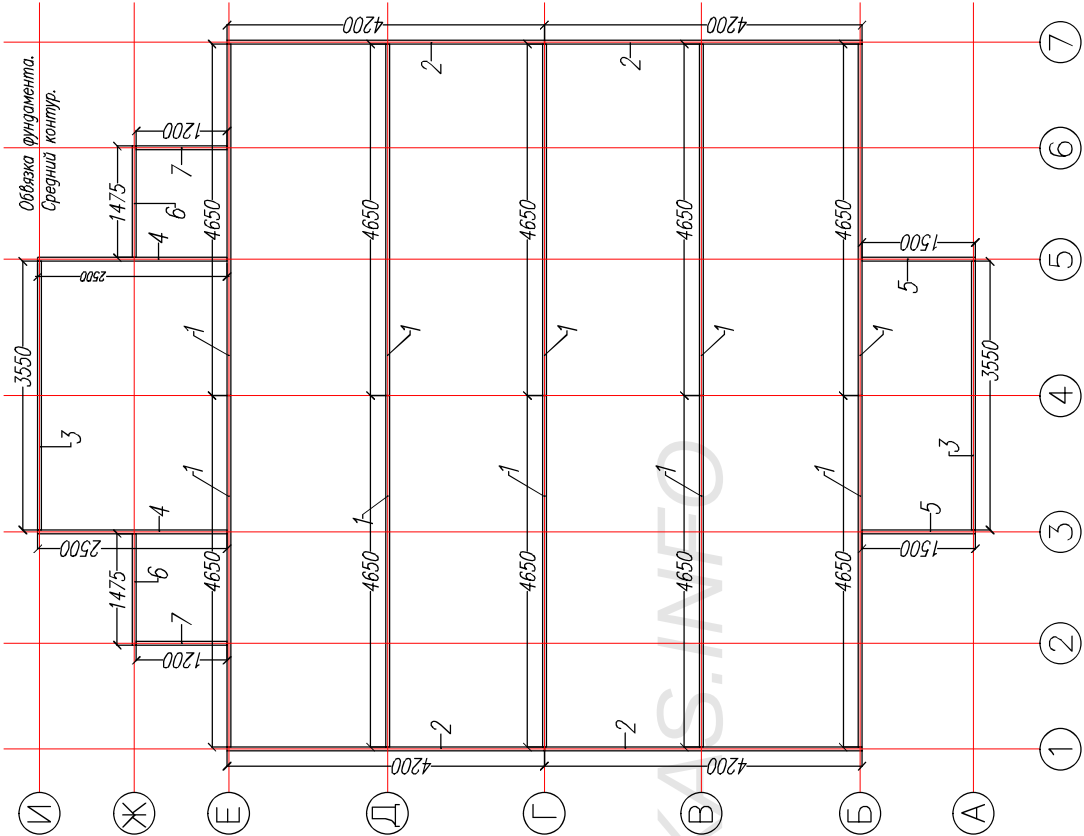

Лист	№ док	Подпись	Дата	КД-136 "Texas"			
				Схема обвязки свай.	Стация	Лист	Листов
				Средний контур обвязки.	АС	06.1	30
				http://www.kalkas-info.ru			

Лист	№ док	Подпись	Дата	КД-136 "Техас"			
				Стация	Лист	Листов	30
				Балки обвязки.		Внутренний / Внешний контур.	
						http://www.kalkas-info.ru	

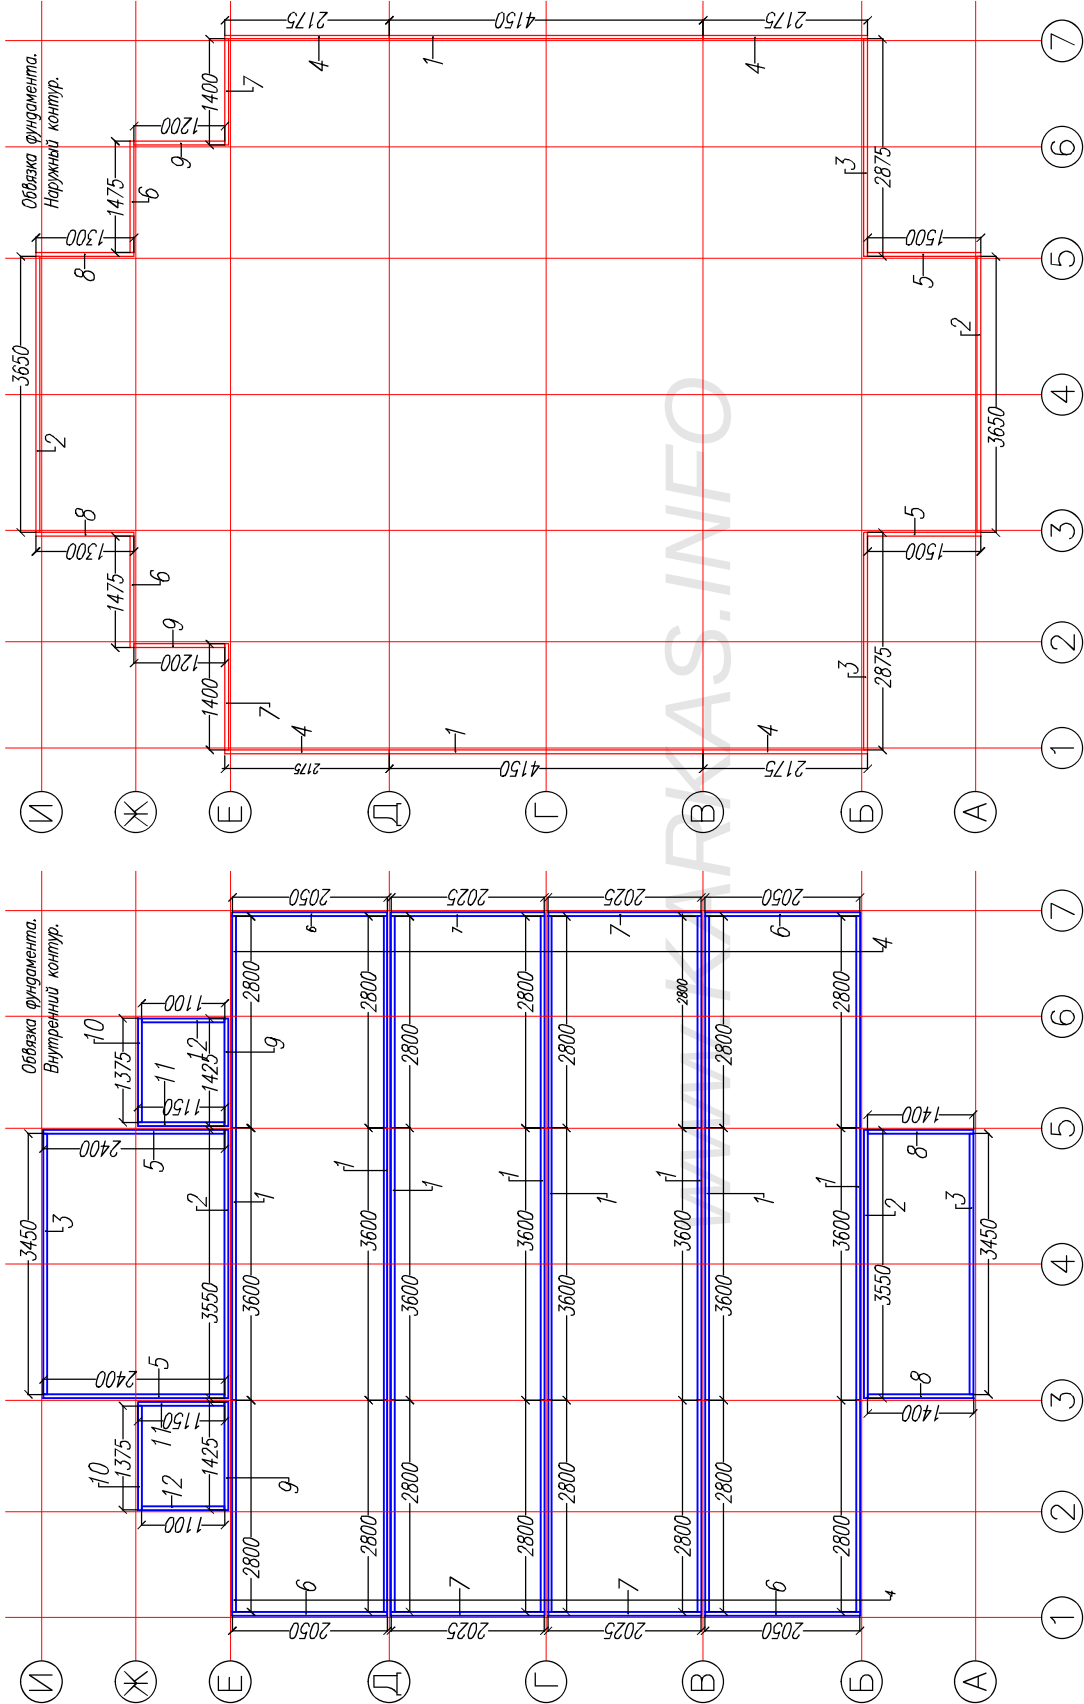


Раскрой. Обвязка фундамента. Внутренний контур.							
Ном.	Наименов.	Размер.	Шт.	Ном.	Наименов.	Размер.	Шт.
1	Балка	3600x200x50	8	7	Балка	2025x200x50	4
2	Балка	3550x200x50	2	8	Балка	1400x200x50	2
3	Балка	3450x200x50	2	9	Балка	1425x200x50	2
4	Балка	2800x200x50	16	10	Балка	1375x200x50	2
5	Балка	2400x200x50	2	11	Балка	1150x200x50	2
6	Балка	2050x200x50	4	12	Балка	1100x200x50	2

Раскрой. Обвязка фундамента. Наружный контур.							
Ном.	Наименов.	Размер.	Шт.	Ном.	Наименов.	Размер.	Шт.
1	Балка	4150x200x50	2	6	Балка	1475x200x50	2
2	Балка	3650x200x50	2	7	Балка	1400x200x50	2
3	Балка	2875x200x50	2	8	Балка	1300x200x50	2
4	Балка	2175x200x50	4	9	Балка	1200x200x50	2
5	Балка	1500x200x50	2				


Ив. подл.	Подпись и дата	Возм. инв		Согласовано	

Лист	№док	Подпись	Дата	КД-136 "Техас"	Пакета на 2.3т	Страна	AC	08.08.	Листов	30	http://www.karkas-info.ru	+


Согласовано	Ив. подл.	Подпись и дата	Возм. инв

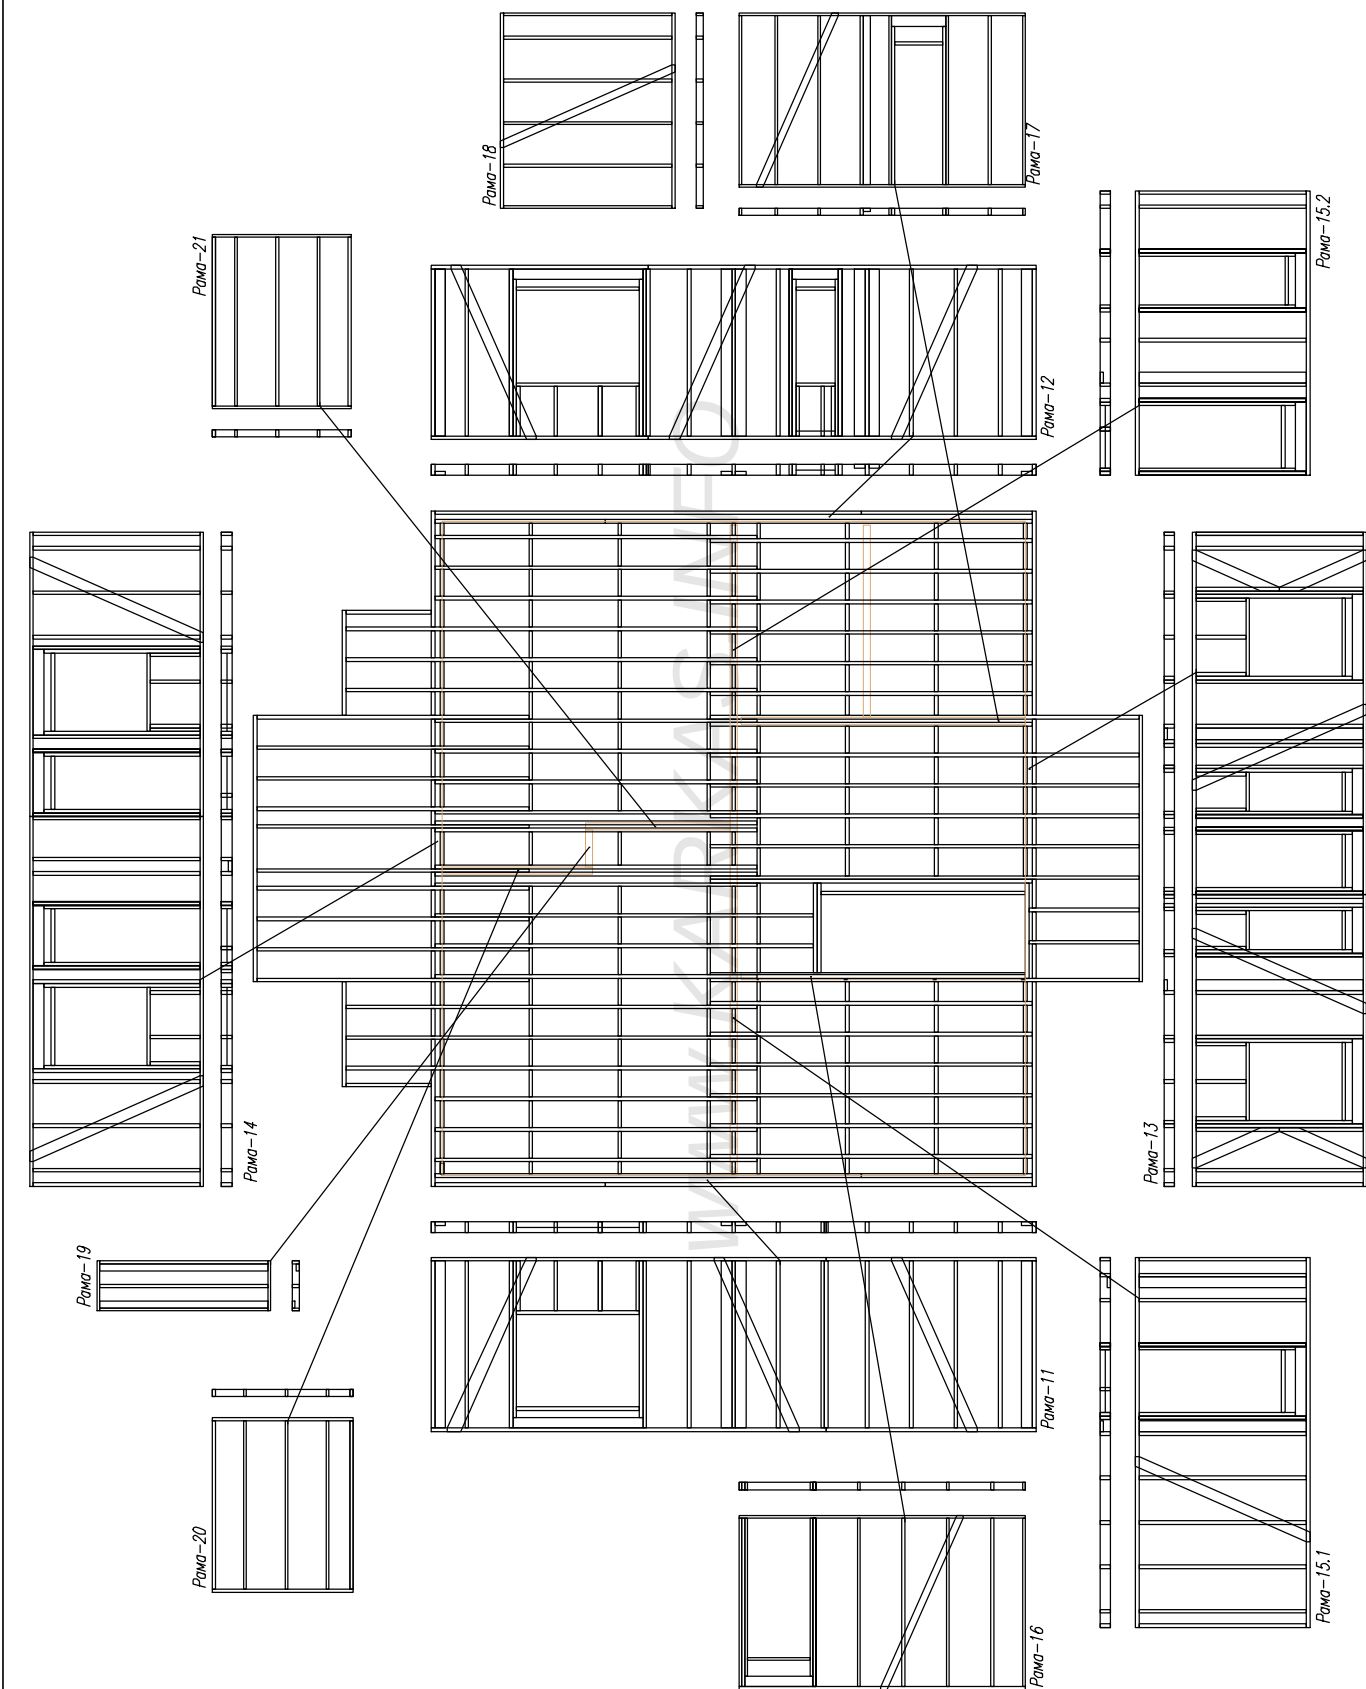

Нижнее перекрытие.
Фрагмент 1.

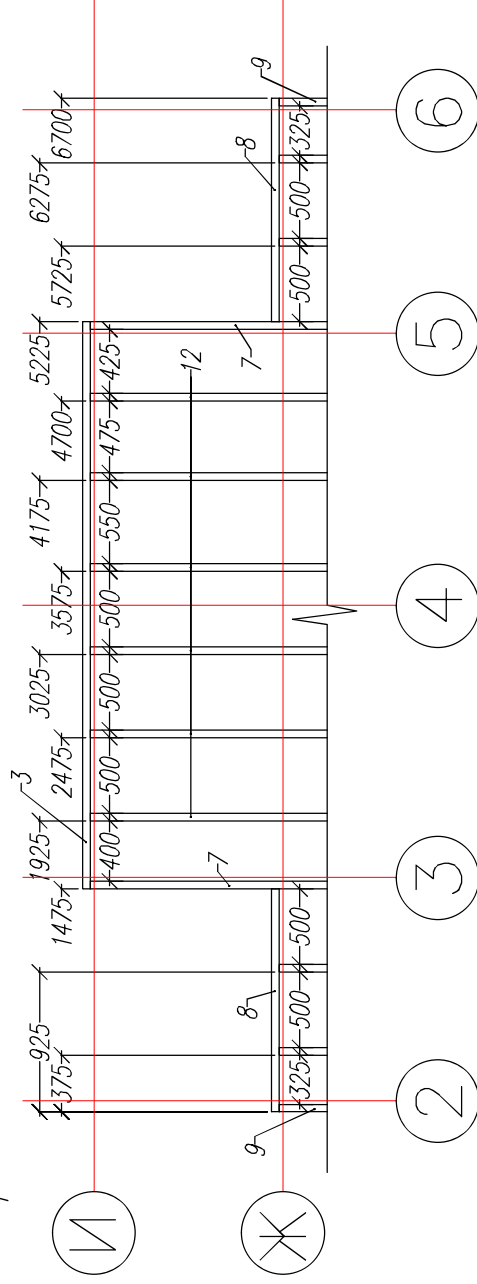

Нижнее перекрытие.
Фрагмент 2.

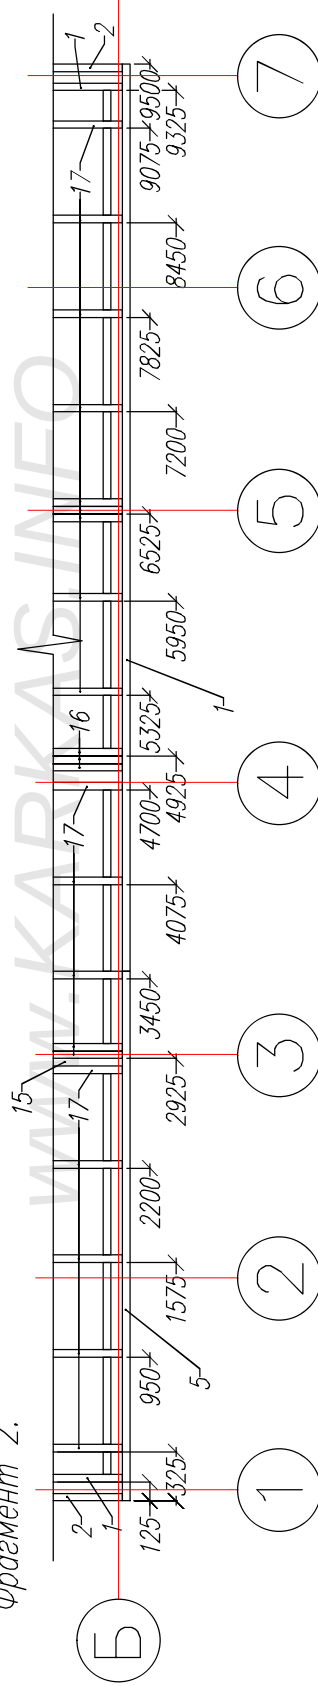

Нижнее перекрытие.
Фрагмент 3.

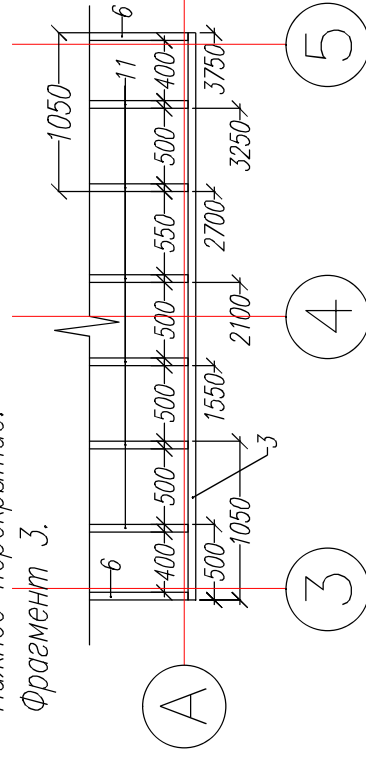


Схема опоры
перегородок:


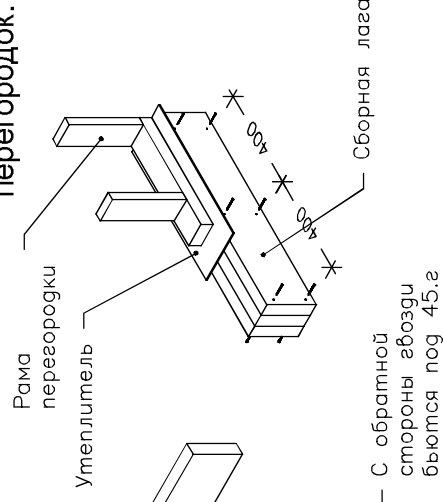


Схема крепления распорок.

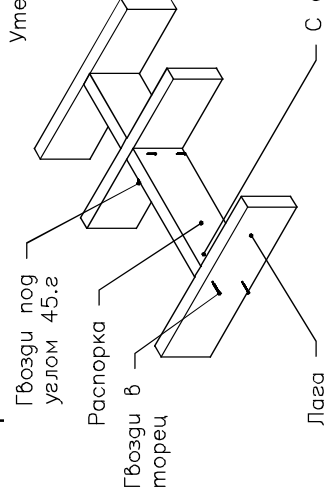


Раскрой. Нижнее перекрытие.			
Ном.	Наименов.	Размер.	Шт.
1	Фасадная доска	6000x200x50	6
2	Фасадная доска	2400x200x50	4
3	Фасадная доска	3750x200x50	2
4	Фасадная доска	3650x200x50	2
5	Фасадная доска	3500x200x50	2
6	Фасадная доска	1450x200x50	2
7	Фасадная доска	2450x200x50	2
8	Фасадная доска	1475x200x50	2
9	Фасадная доска	1200x200x50	2
10	Фасадная доска	1425x200x50	2
11	Лага	1300x200x50	6
12	Лага	2300x200x50	6
13	Лага	1050x200x50	4
14	Проставки	200x100x50	4
15	Лага	3900x200x50	1
16	Лага	2175x200x50	3
17	Лага	4500x200x50	34
18	Перекрышки	по месту	80

Линкт	№ док	Томинс	Дата


				Ив. подл.	Подпись и дата	Возм. инв.
Согласовано						

Рама 1.1

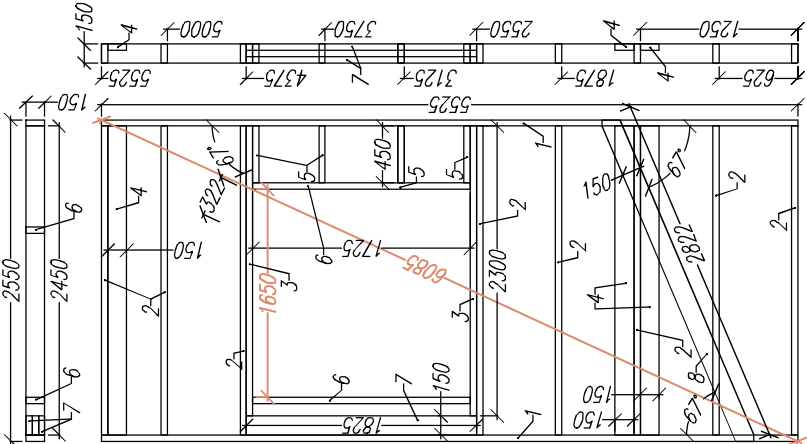

Раскрой. Рама 1.1			
Ном.	Наименов.	Размер.	Шт.
1	Лежень	5525x150x50	2
2	Стойка	2450x150x50	8
3	Стойка	2300x150x50	2
4	Стойка опорная	2450x150x50	3
5	Стойка	450x150x50	4
6	Балка оконного проема	1725x150x50	2
7	Ригель оконного проема	1825x150x50	2
8	Укосина	2822x150x50	1


Раскрой. Рама 2.1			
Ном.	Наименов.	Размер.	Шт.
1	Лежень	3025x150x50	2
2	Стойка	2450x150x50	4
3	Стойка опорная	2450x150x50	1
4	Стойка	2300x150x50	2
5	Стойка	800x150x50	4
6	Балка оконного проема	1725x150x50	2
7	Ригель оконного проема	1825x150x50	2
8	Укосина	2822x150x50	1

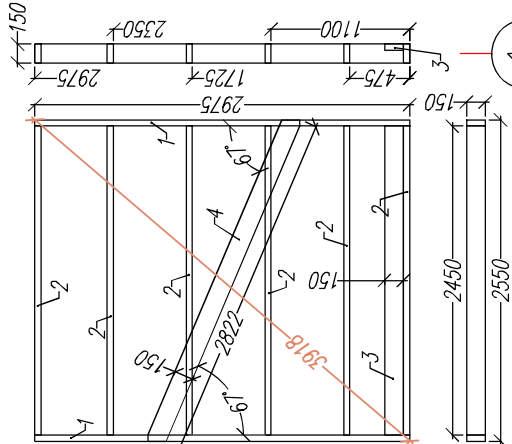


Раскрой. Рама 2.2			
Ном.	Наименов.	Размер.	Шт.
1	Лежень	5475x150x50	2
2	Стойка	2450x150x50	11
3	Стойка опорная	2450x150x50	5
4	Стойка	2300x150x50	2
5	Стойка	800x150x50	3
6	Балка оконного проема	550x150x50	2
7	Ригель оконного проема	650x150x50	2
8	Укосина	2822x150x50	2

Раскрой. Рама 1.2			
Ном.	Наименов.	Размер.	Шт.
1	Лежень	2975x150x50	2
2	Стойка	2450x150x50	6
3	Стойка опорная	2450x150x50	1
4	Укосина	2822x150x50	1

Рама 2.1

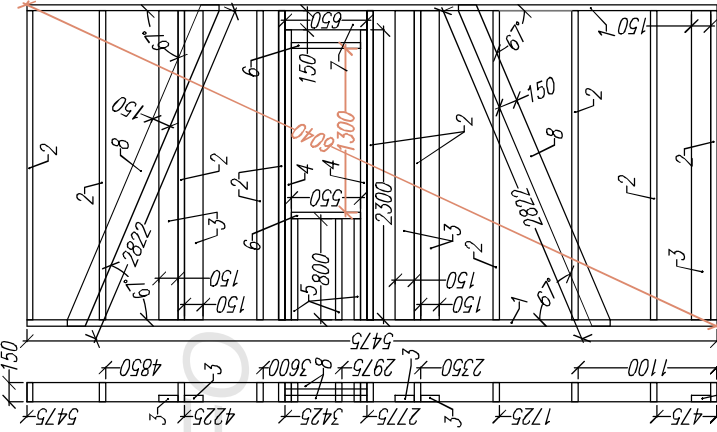


Рама 2.2

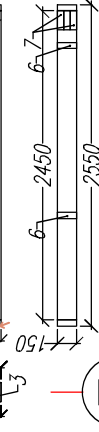

Ив. подл.	Подпись и дата	Возм. инв	Согласовано	

Лист		№док	Подпись	Дата	КД-136 "Техас"				
					Стойки Крыльца/Террасы 1.эт	Стация	Лист	Листов	
						АС	15	30	
					-/-	http://www.karkas-info.ru			

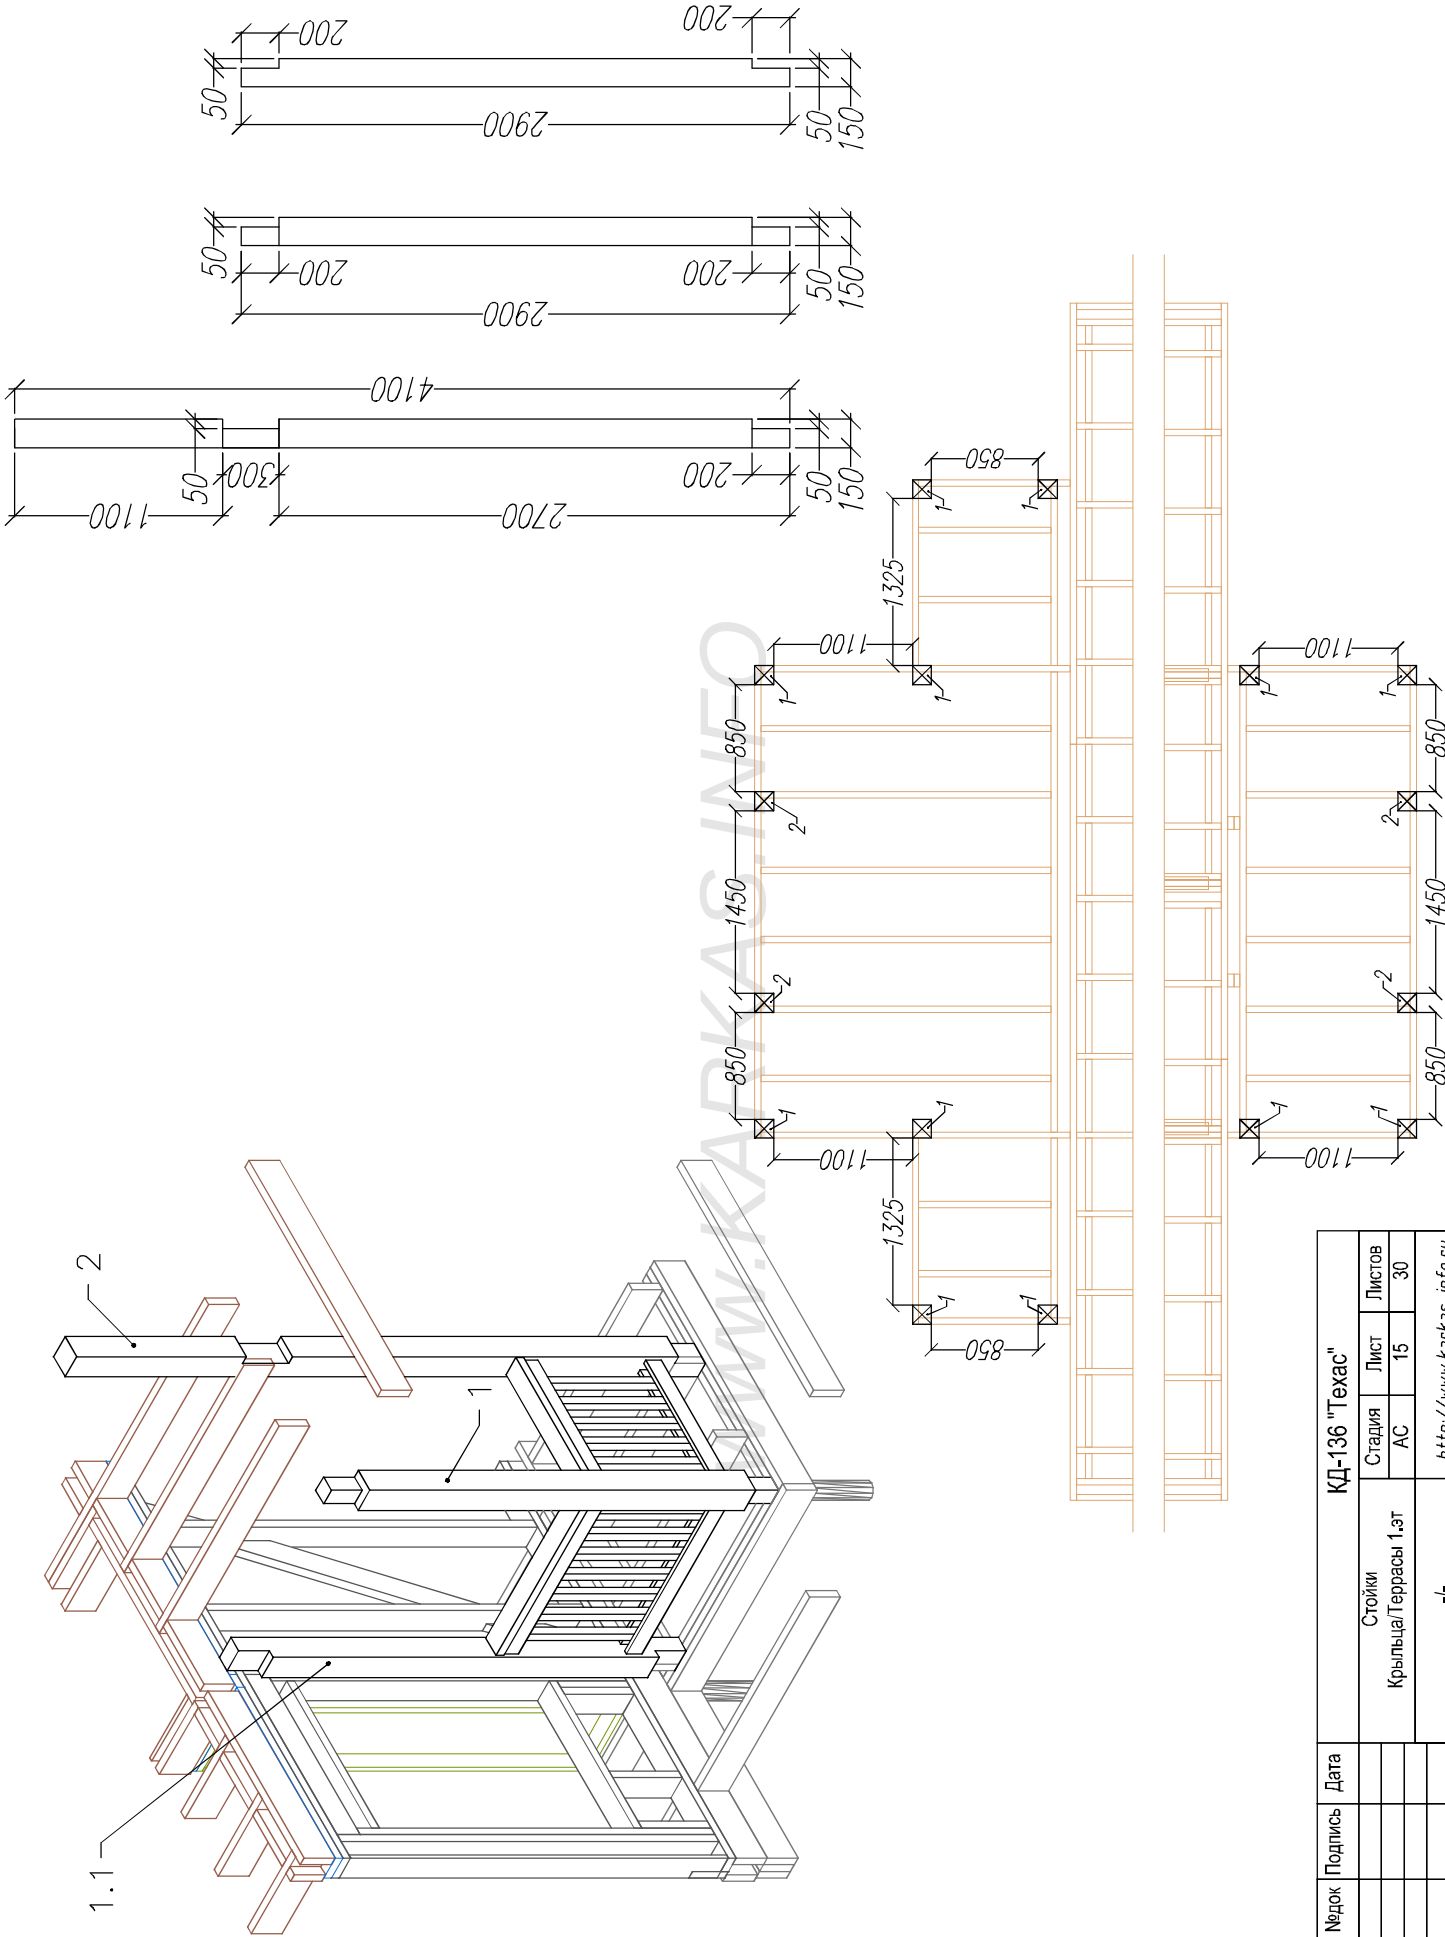


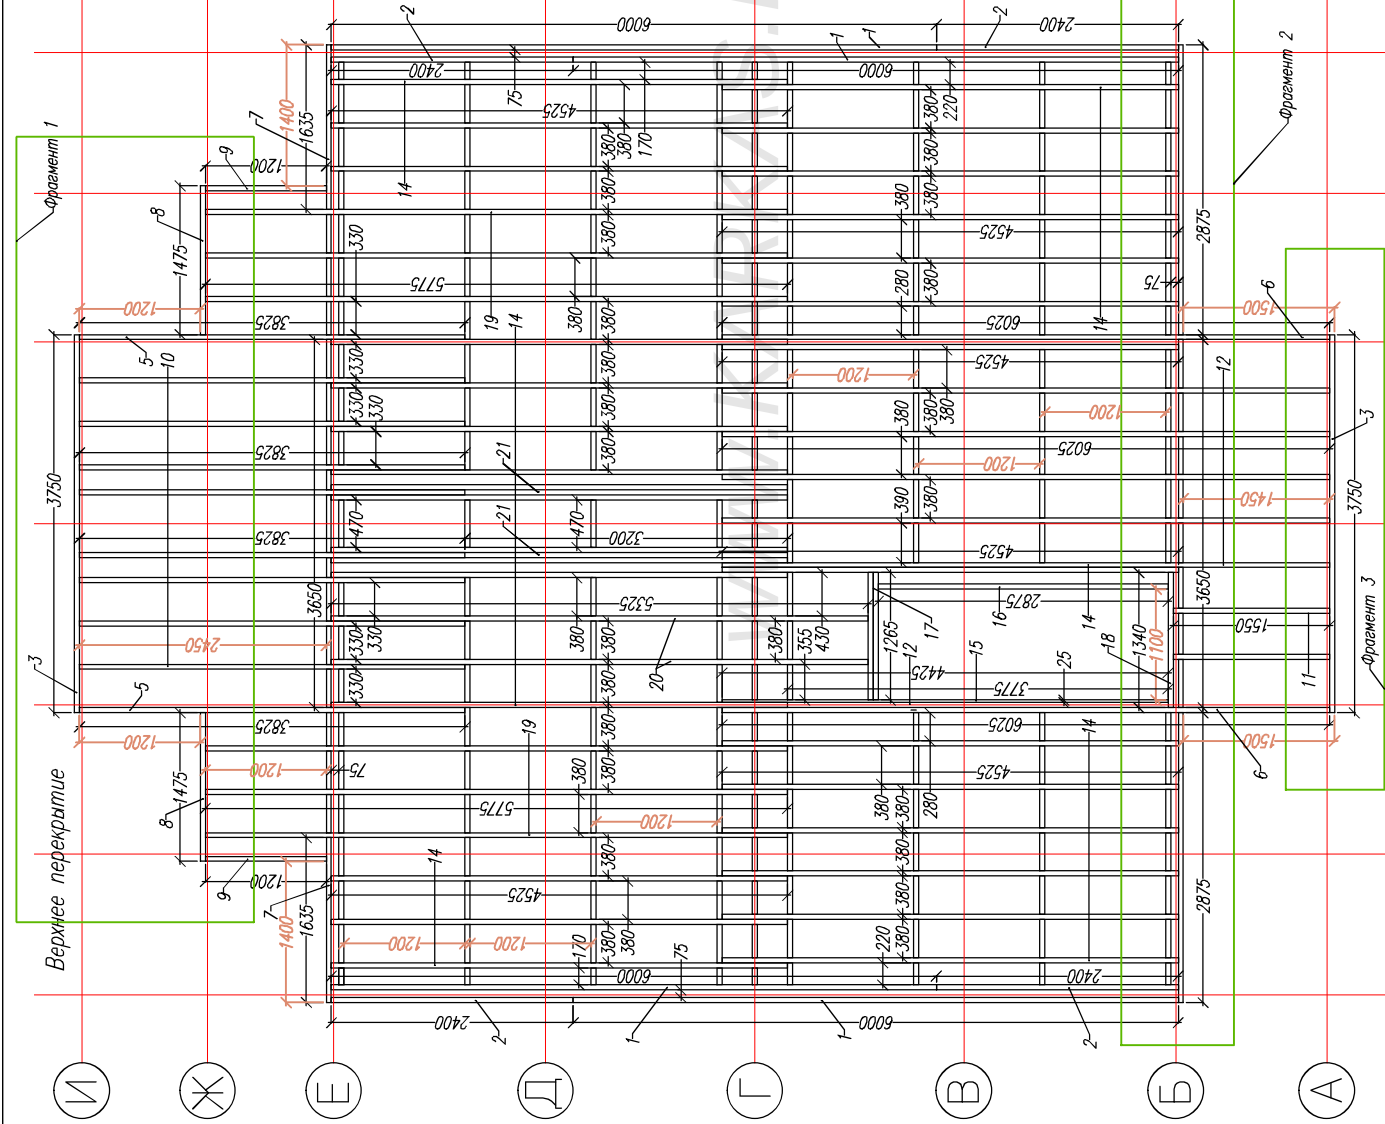


Схема
перекрытия 2.эт.




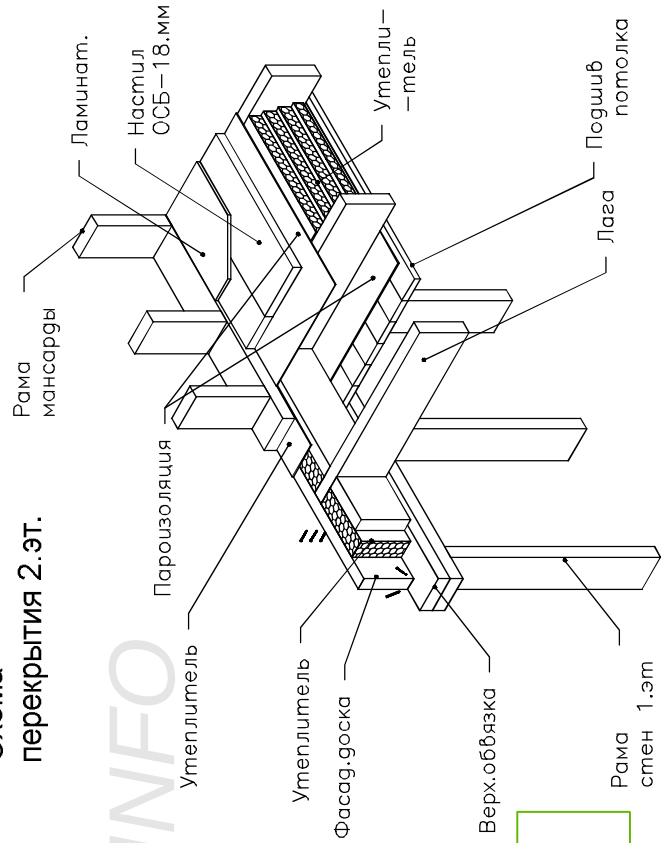


Раскрой. Верхнее перекрытие.							
Ном.	Наименов.	Размер.	Шт.	Ном.	Наименов.	Размер.	Шт.
1	Фасадная доска	6000x200x50	4	12	Лага	6025x200x50	5
2	Фасадная доска	2400x200x50	4	13	Лага	3775x200x50	1
3	Фасадная доска	3750x200x50	2	14	Лага	4525x200x50	30
4	Фасадная доска	3650x200x50	2	15	Накладка	4425x100x25	2
5	Фасадная доска	3825x200x50	2	16	Балка проема	2875x200x50	1
6	Фасадная доска	6025x200x50	2	17	Балка проема	1265x200x50	2
7	Фасадная доска	1635x200x50	2	18	Балка проема	1340x200x50	1
8	Фасадная доска	1475x200x50	2	19	Лага	5775x200x50	6
9	Фасадная доска	1200x200x50	2	20	Лага	5325x200x50	2
10	Лага	3825x200x50	8	21	Лага	3200x200x50	2
11	Лага	1500x200x50	2	22	Переключки	по месту	184

Лист	Недок	Подпись	Дата	КД-136 "Техас"		
План верхнего перекрытия.				Студия	Лист	Листов
				АС	16	30
				http://www.karkas-info.ru		

Ив. подл.	Подпись и дата	Возм. инв
Согласовано		

Ив. подл.	Подпись и дата	Возм. инв	Согласовано	

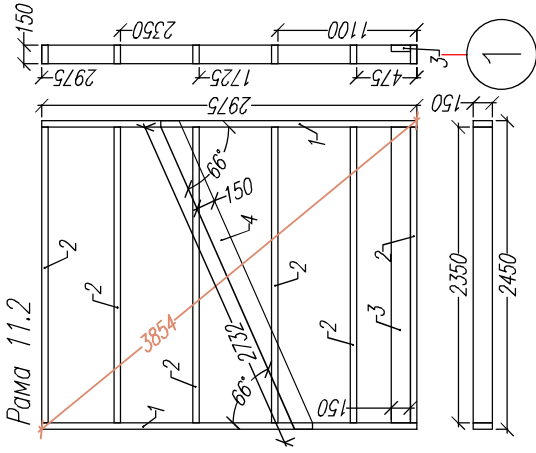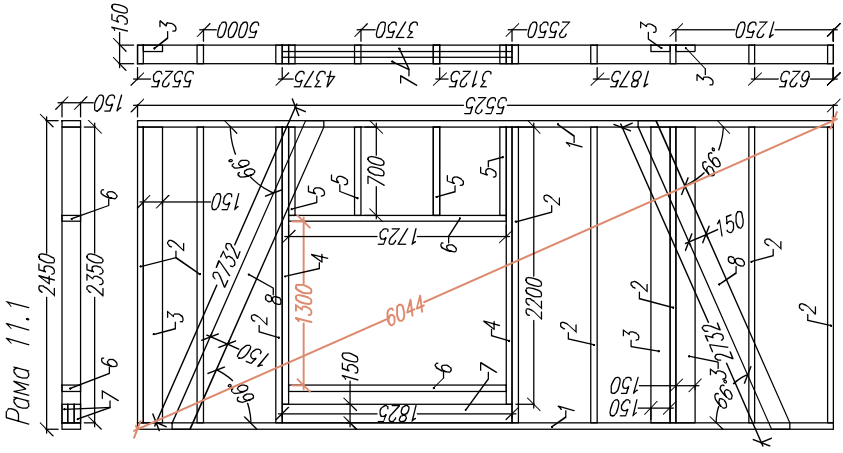
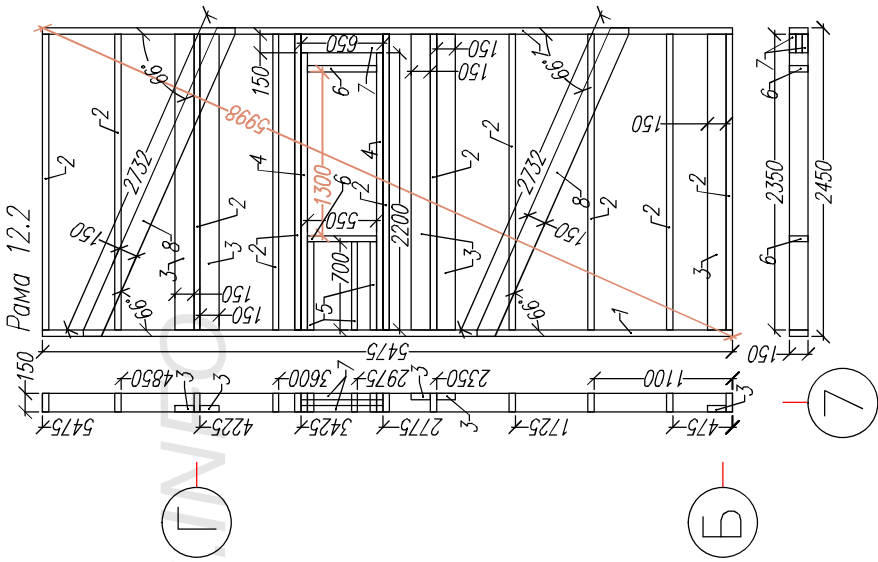
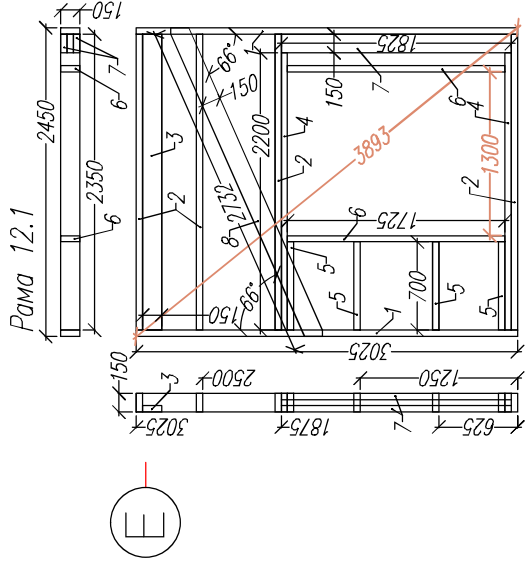


Лист	№ док	Подпись	Дата	КД-136 "Техас"			
				Стены 2.эт.		АС	17
				Рамы 11, 12.		Листов	30
				http://www.kalkas-info.ru			

Лист	№ док	Подпись	Дата	КД-136 "Ехас"			
				Стены 2.эт.			
				АС	19	Лист	30
				http://www.karkas-info.ru			


Раскрой. Рама 15.2			
Ном.	Наименов.	Размер.	Шт.
1	Лежень	4000х150х50	2
2	Стойка	2350х150х50	8
3	Стойка опорная	2350х150х50	1
4	Стойка	2200х150х50	4
5	Балка дверного проема	880х150х50	1
6	Ригель дверного проема	980х150х50	2
7	Балка дверного проема	680х150х50	1
8	Ригель дверного проема	780х150х50	2

Раскрой. Рама 15.1			
Ном.	Наименов.	Размер.	Шт.
1	Лежень	5200х150х50	2
2	Стойка	2350х150х50	11
3	Стойка опорная	2350х150х50	2
4	Стойка	2200х150х50	2
5	Балка дверного проема	880х150х50	1
6	Ригель дверного проема	980х150х50	2
7	Укосина	2732х150х50	1

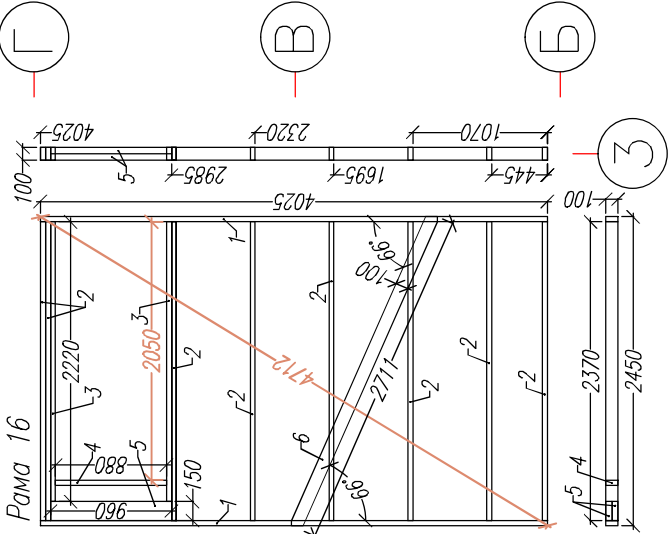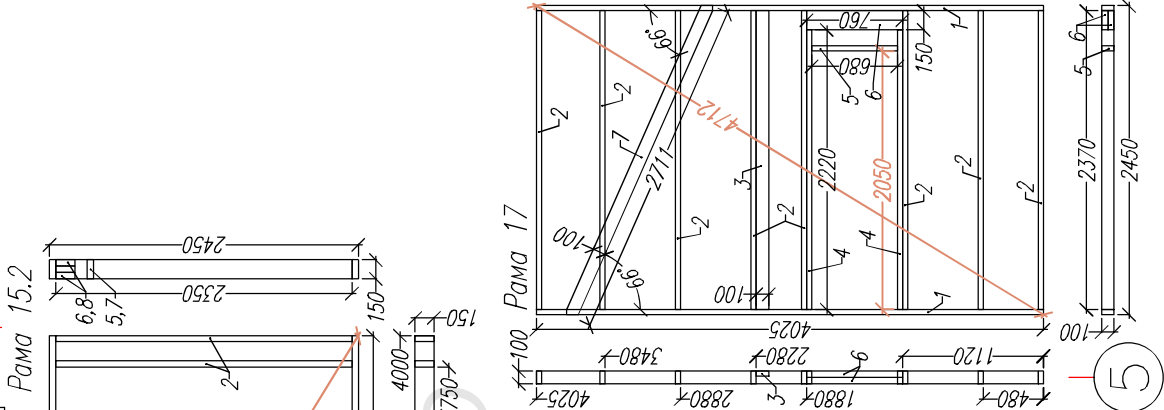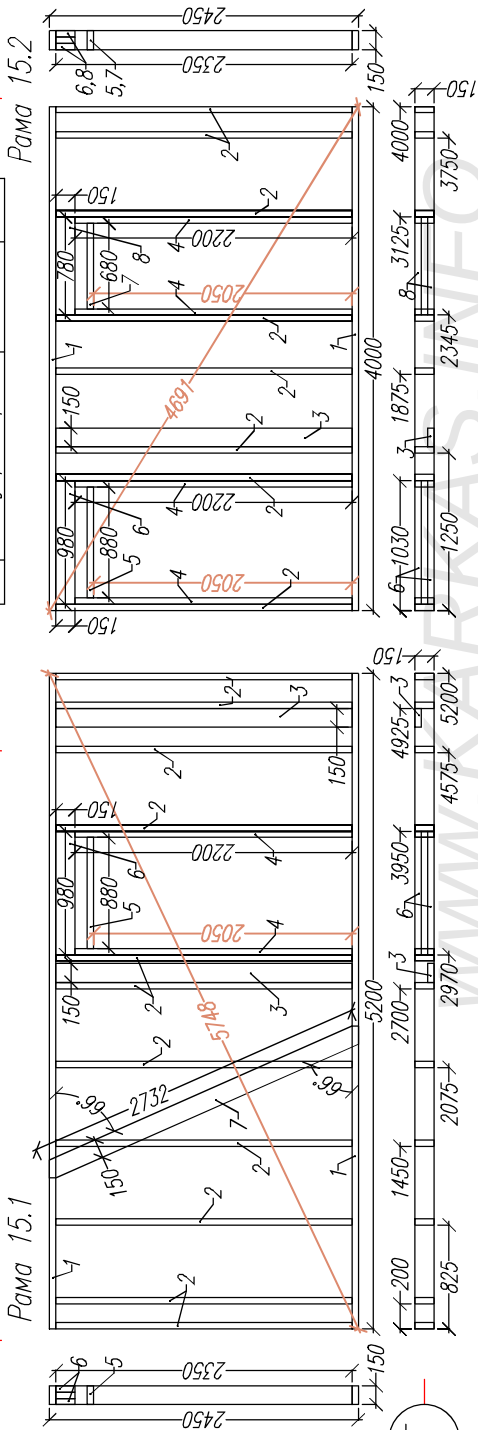


Раскрой. Рама 16			
Ном.	Наименов.	Размер.	Шт.
1	Лежень	4025х100х40	2
2	Стойка	2370х100х40	8
3	Стойка	2220х100х40	2
4	Балка дверного проема	880х100х40	1
5	Ригель дверного проема	960х150х50	2
6	Укосина	2711х100х40	1

Раскрой. Рама 17			
Ном.	Наименов.	Размер.	Шт.
1	Лежень	4025х100х40	2
2	Стойка	2370х100х40	8
3	Стойка опорная	2370х100х40	1
4	Стойка	2220х100х40	2
5	Балка дверного проема	680х100х40	1
6	Ригель дверного проема	760х150х50	2
7	Укосина	2711х100х40	1


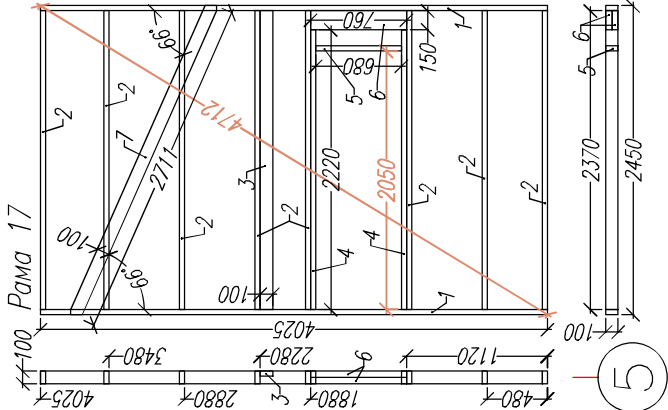


Ив. подл.	Подпись и дата	Возм. инв	Согласовано

Раскрой. Рама 20			
Ном.	Наименов.	Размер.	Шт.
1	Лежень	1975x100x40	2
2	Стойка	2370x100x40	5

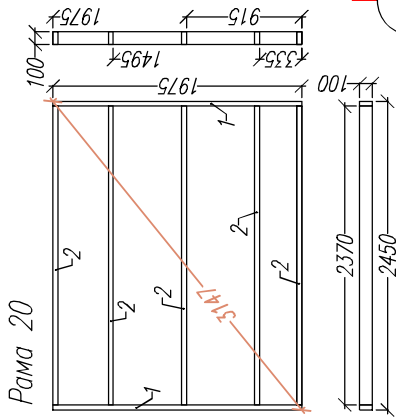


Раскрой. Рама 19			
Ном.	Наименов.	Размер.	Шт.
1	Лежень	700x100x40	2
2	Стойка	2370x100x40	3
3	Стойка опорная	2370x100x40	2

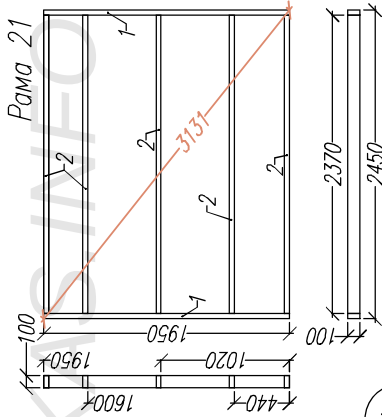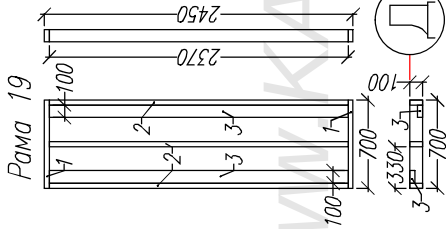

Раскрой. Рама 21			
Ном.	Наименов.	Размер.	Шт.
1	Лежень	1975x100x40	2
2	Стойка	2370x100x40	5

5

7



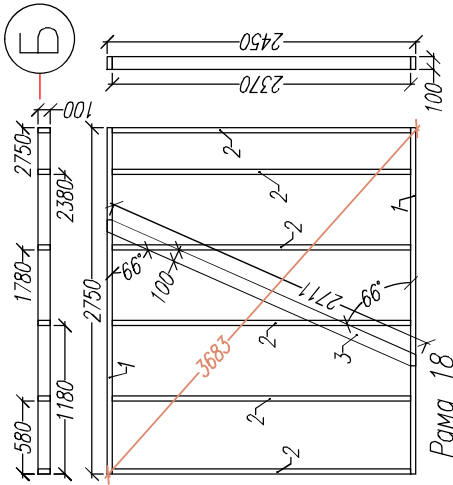


Раскрой. Рама 18			
Ном.	Наименов.	Размер.	Шт.
1	Лежень	2750x100x40	2
2	Стойка	2370x100x40	6
3	Косина	2711x100x40	1




Согласовано		Возм. инв	Ив. подл.

Лист		Недок	Подпись	Дата	КД-136 "Техас"			
					Стены 2.эт.		Лист	Листов
							АС	30
					Рамы 18, 19, 20, 21.		http://www.karkas-info.ru	

Ив. подл.	Подпись и дата	Возм. инв	Сотласовано		

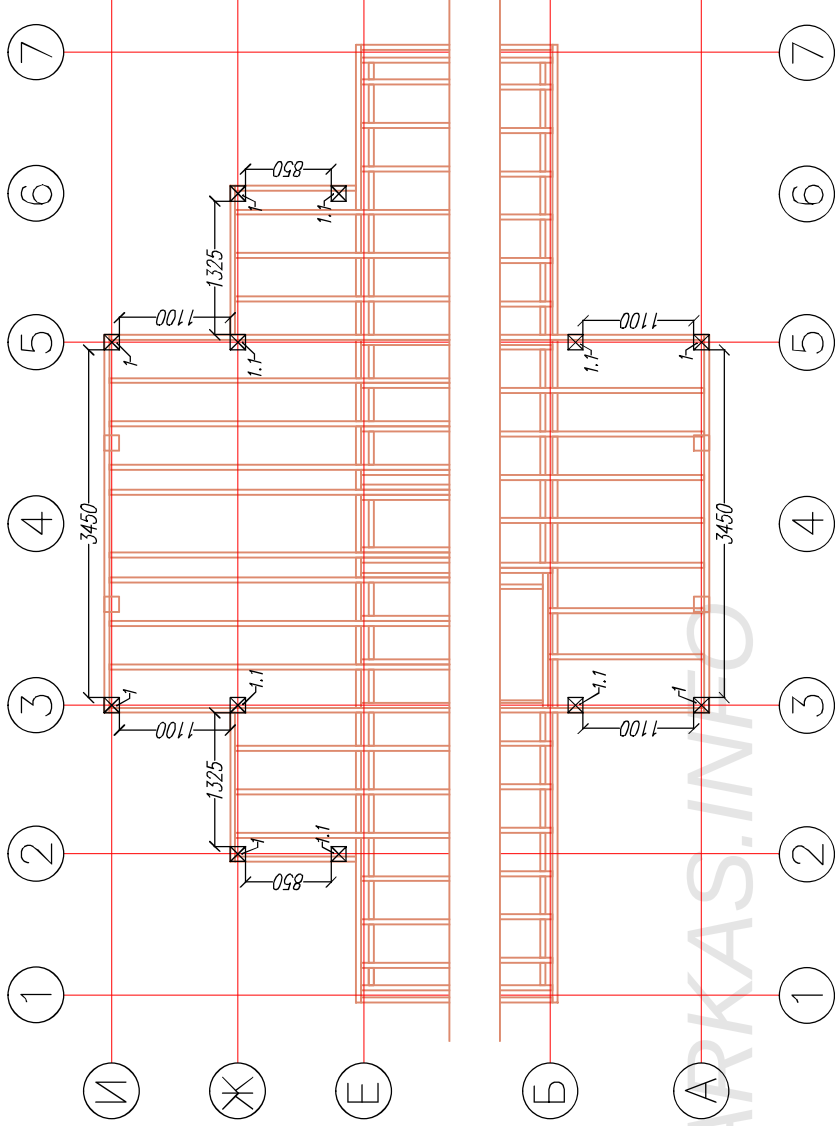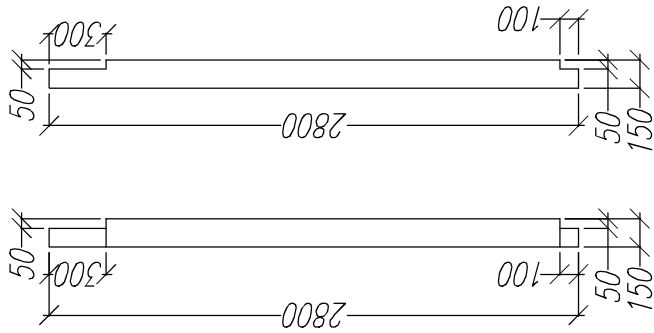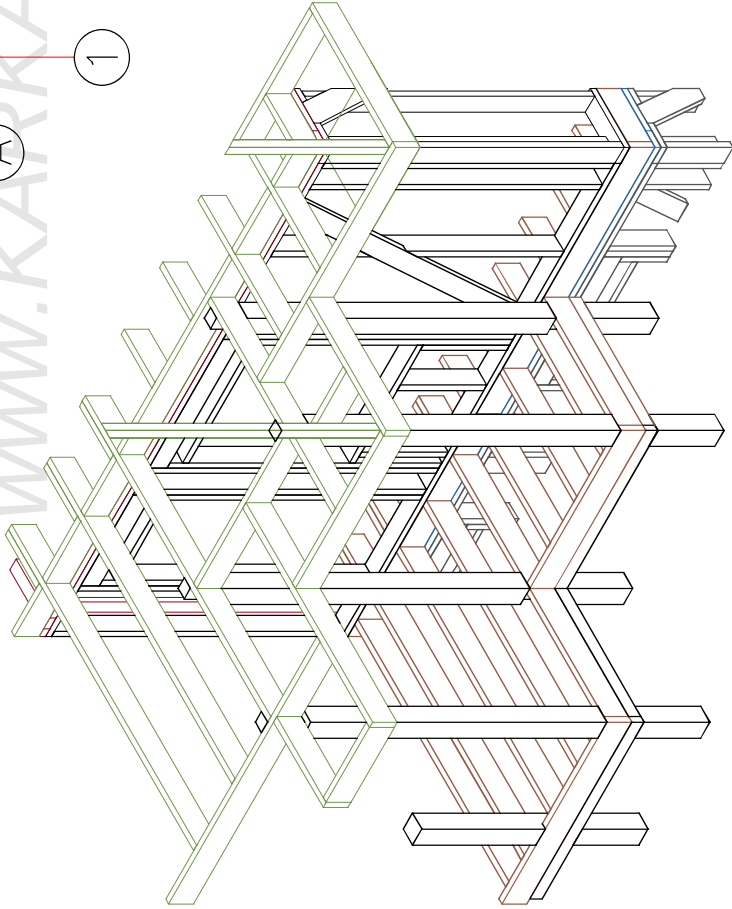

Лист	Недок	Подпись	Дата	КД-136 "Техас"			
				Стойки		Лист	Листов
				Крыльца/Террасы 2.эт		АС	30
				-		http://www.karkas-info.ru	

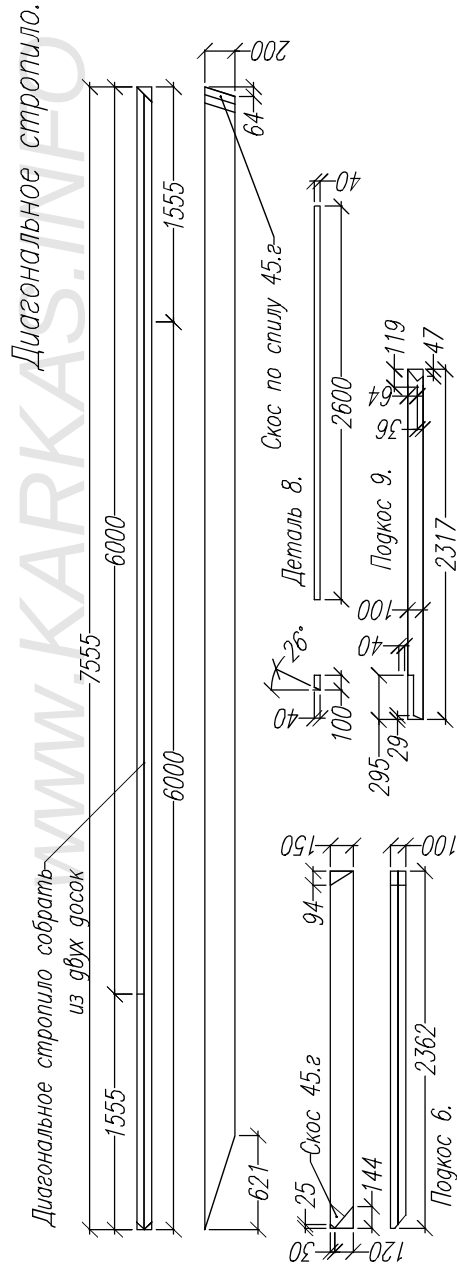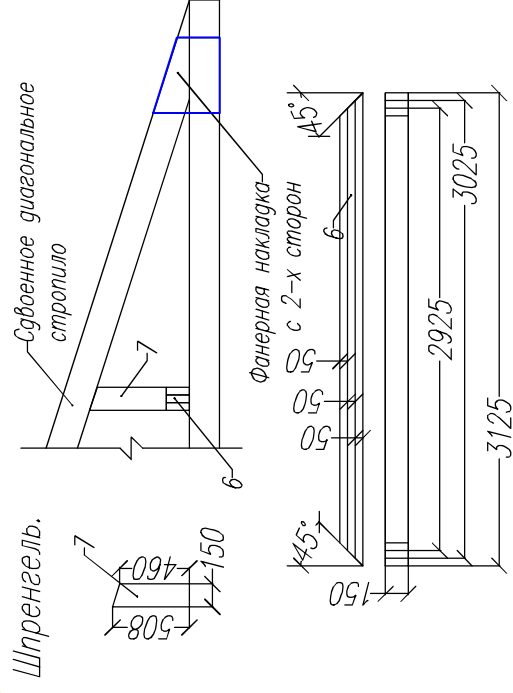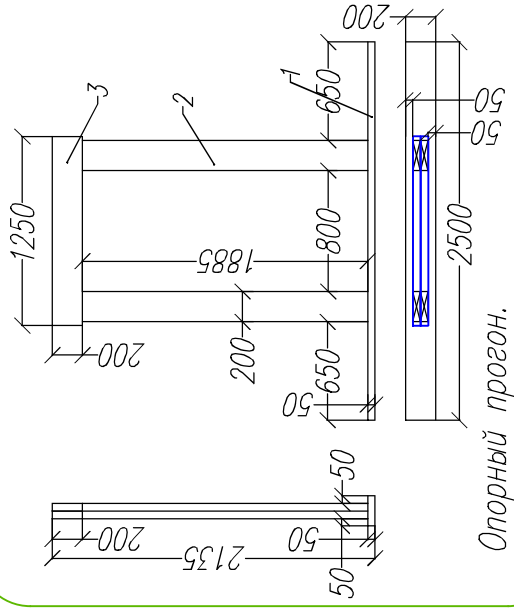

Ив. подл.	Подпись и дата	Возм. инв				
Согласовано						

Лист	№док	Подпись	Дата	КД-136 "Техас"			
				Детали.	Стация	Лист	Листов
					АС	24.2	30
				-/-	http://www.karkas-info.ru		



Ⓜ

A




②

1

Ном.	Наименов.	Размер.
------	-----------	---------

Раскрой.				Обвязка первого этажа.			
Ном.	Наименов.	Размер.	Шт.	Ном.	Наименов.	Размер.	Шт.
1	Стропило	5550х150х50	4	16	Стропило	5170х150х50	2
	Стропило	5390х150х50	2	17	Стропило	4785х150х50	2
3	Стропило	4700х150х50	2	18	Стропило	4100х150х50	2
4	Стропило	4015х150х50	2	19	Стропило	3410х150х50	2
5	Стропило	3330х150х50	2	20	Стропило	2725х150х50	2
6	Стропило	2640х150х50	2	21	Стропило	2040х150х50	2
7	Стропило	1955х150х50	2	22	Стропило	1350х150х50	2
8	Стропило	1270х150х50	2	23	Стропило	5140х150х50	2
9	Стропило	535х150х50	2	24	Стропило	4840х150х50	2
10	Стропило	4650х150х50	2	25	Стропило	4155х150х50	2
11	Стропило	3960х150х50	2	26	Стропило	3465х150х50	2
12	Стропило	3275х150х50	2	27	Стропило	2780х150х50	2
13	Стропило	2585х150х50	2	28	Стропило	2090х150х50	2
14	Стропило	1900х150х50	2	29	Стропило	1405х150х50	2
15	Стропило	1215х150х50	2				

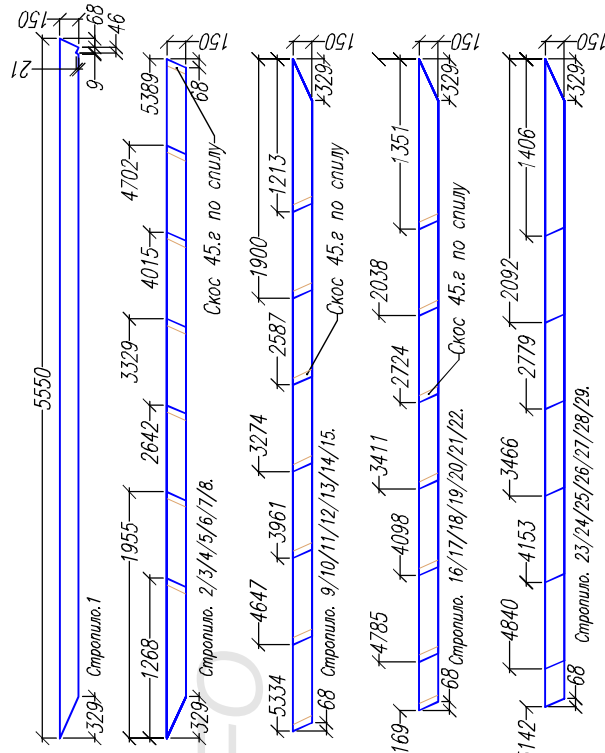

Лист		Надок	Подпись	Дата	КД-136 "Texas"				
					План стропил основной крыши	Стация	Лист	Листов	
						АС	25	30	
					-/	http://www.karkas-info.ru			


Сотласовано

B03M. NHB

Дата и время


11B. 10000	
------------	--

Ив. подл.	Подпись и дата	Возм. инв	Согласовано	

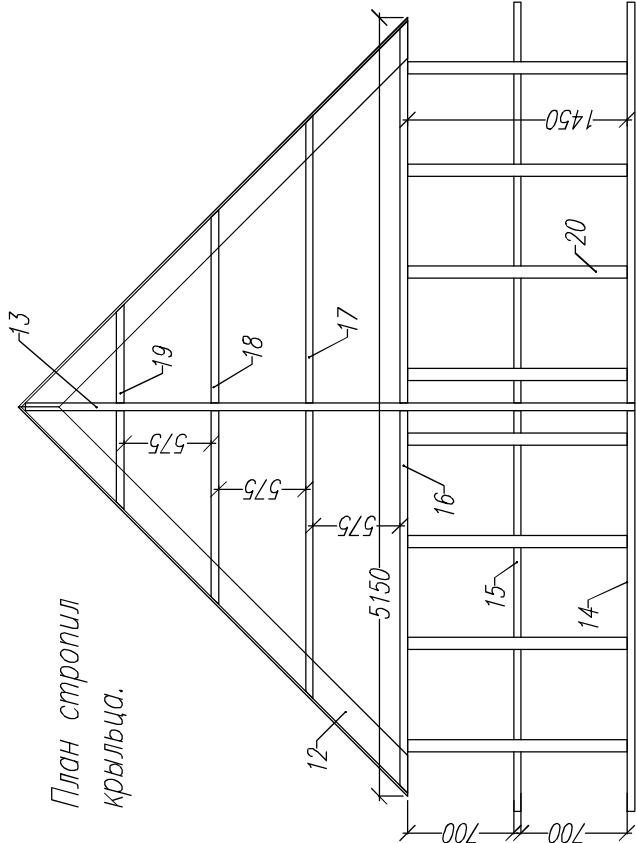


План стропил
крыльца.

Раскрой. Стропила/Фронтон крыльца							
Ном.	Наименов.	Размер.	Шт.	Ном.	Наименов.	Размер.	Шт.
1	Лежень	3750x150x50	1	12	Диагональ Лежень	3825x200x50	2
2	Стойка	625x150x50	4	13	Коньковая балка	4030x200x50	1
3	Балка	1200x150x50	3				
4	Стойка	182x150x50	1	14	Стропило	2912x150x50	2
5	Стойка	337x150x50	1	15	Стропило	2912x150x50	2
6	Стойка	602x150x50	1	16	Стропило	2780x150x50	2
7	Стойка	884x150x50	1	17	Стропило	2090x150x50	2
8	Стойка	906x150x50	1	18	Стропило	1405x150x50	2
9	Стойка	622x150x50	1	19	Стропило	720x150x50	2
10	Стойка	337x150x50	1				
11	Стойка	382x150x50	1	20	Кобылка	1450x100x40	8

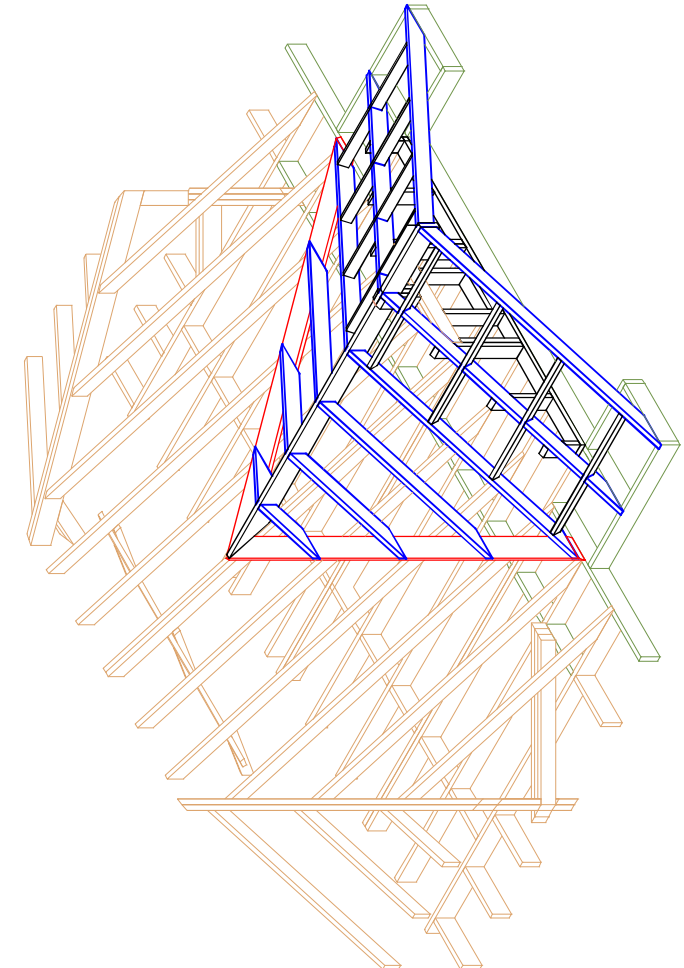



Фронтон
крыльца.

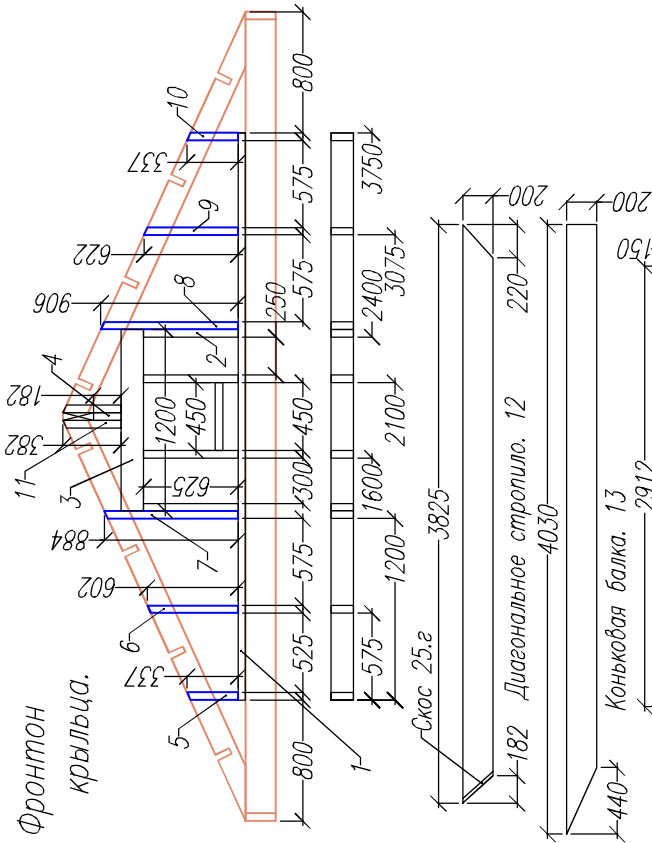


Лист	№ док	Подпись	Дата	КД-136 "Техас"			
				Фронтон крыльца.			
				Стальная	Лист	26	30
				План стропил.			
				-			
				http://www.karkas-info.ru			

Лист	№ док	Подпись	Дата	КД-136 "Техас"		
				Фронтон террасы Ч.2 План стропил.	Стадия	Лист
					АС	27.2
				+	Листов	
					30	
					http://www.karkas-info.ru	


Ив. подл.	Подпись и дата	Возм. инв	Согласовано	

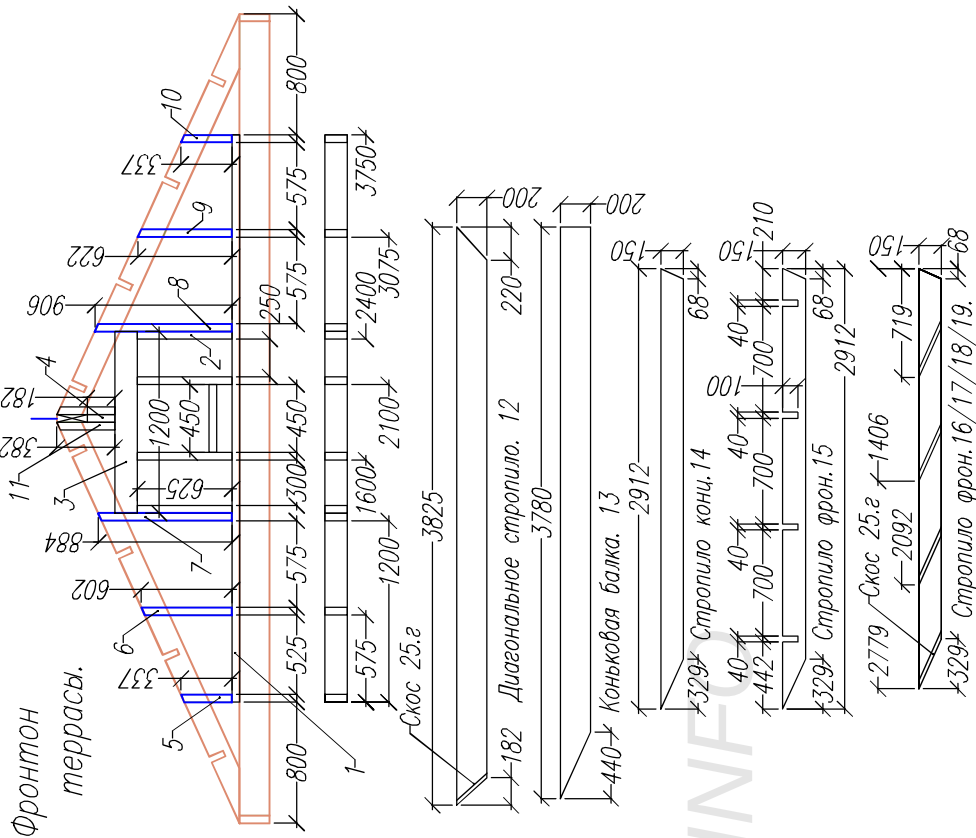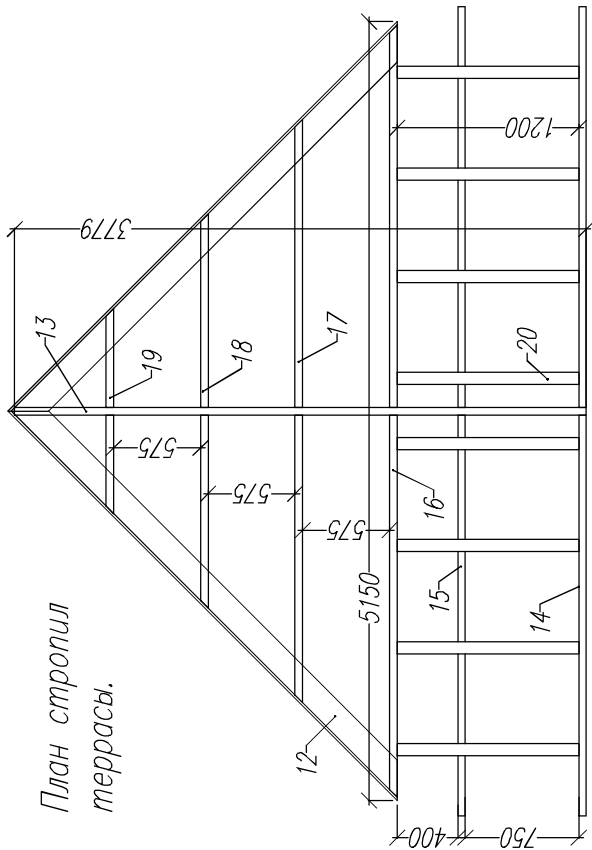

Раскрой. Стропила/Фронтон террасы. Ч.2						
Ном.	Наименов.	Размер.	Шт.	Ном.	Наименов.	Размер.
1	Лежень	3750x150x50	1	12	Диагональ Лежень	3825x200x50
2	Стойка	625x150x50	4	13	Коньковая балка	3780x200x50
3	Балка	1200x150x50	3			
4	Стойка	182x150x50	1	14	Стропило	2912x150x50
5	Стойка	337x150x50	1	15	Стропило	2912x150x50
6	Стойка	602x150x50	1	16	Стропило	2780x150x50
7	Стойка	884x150x50	1	17	Стропило	2090x150x50
8	Стойка	906x150x50	1	18	Стропило	1405x150x50
9	Стойка	622x150x50	1	19	Стропило	720x150x50
10	Стойка	337x150x50	1			
11	Стойка	382x150x50	1	20	Кобылка	1200x100x40

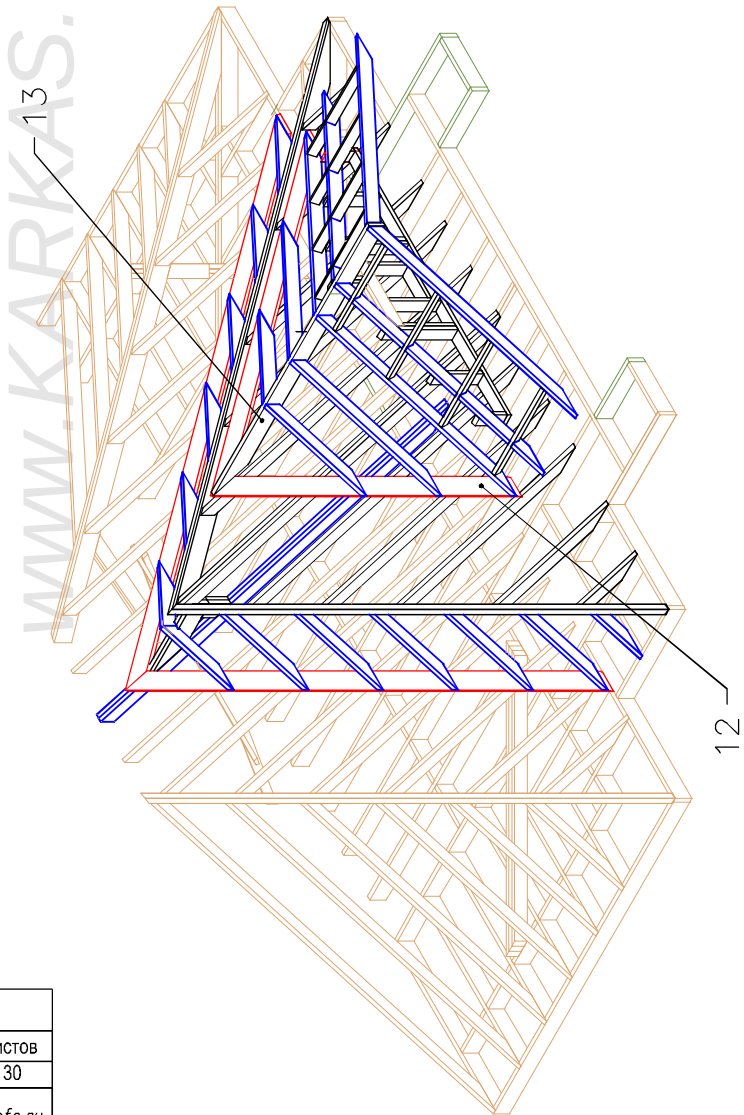

Ив. подл.	Подпись и дата	Возм. инв	Согласовано		

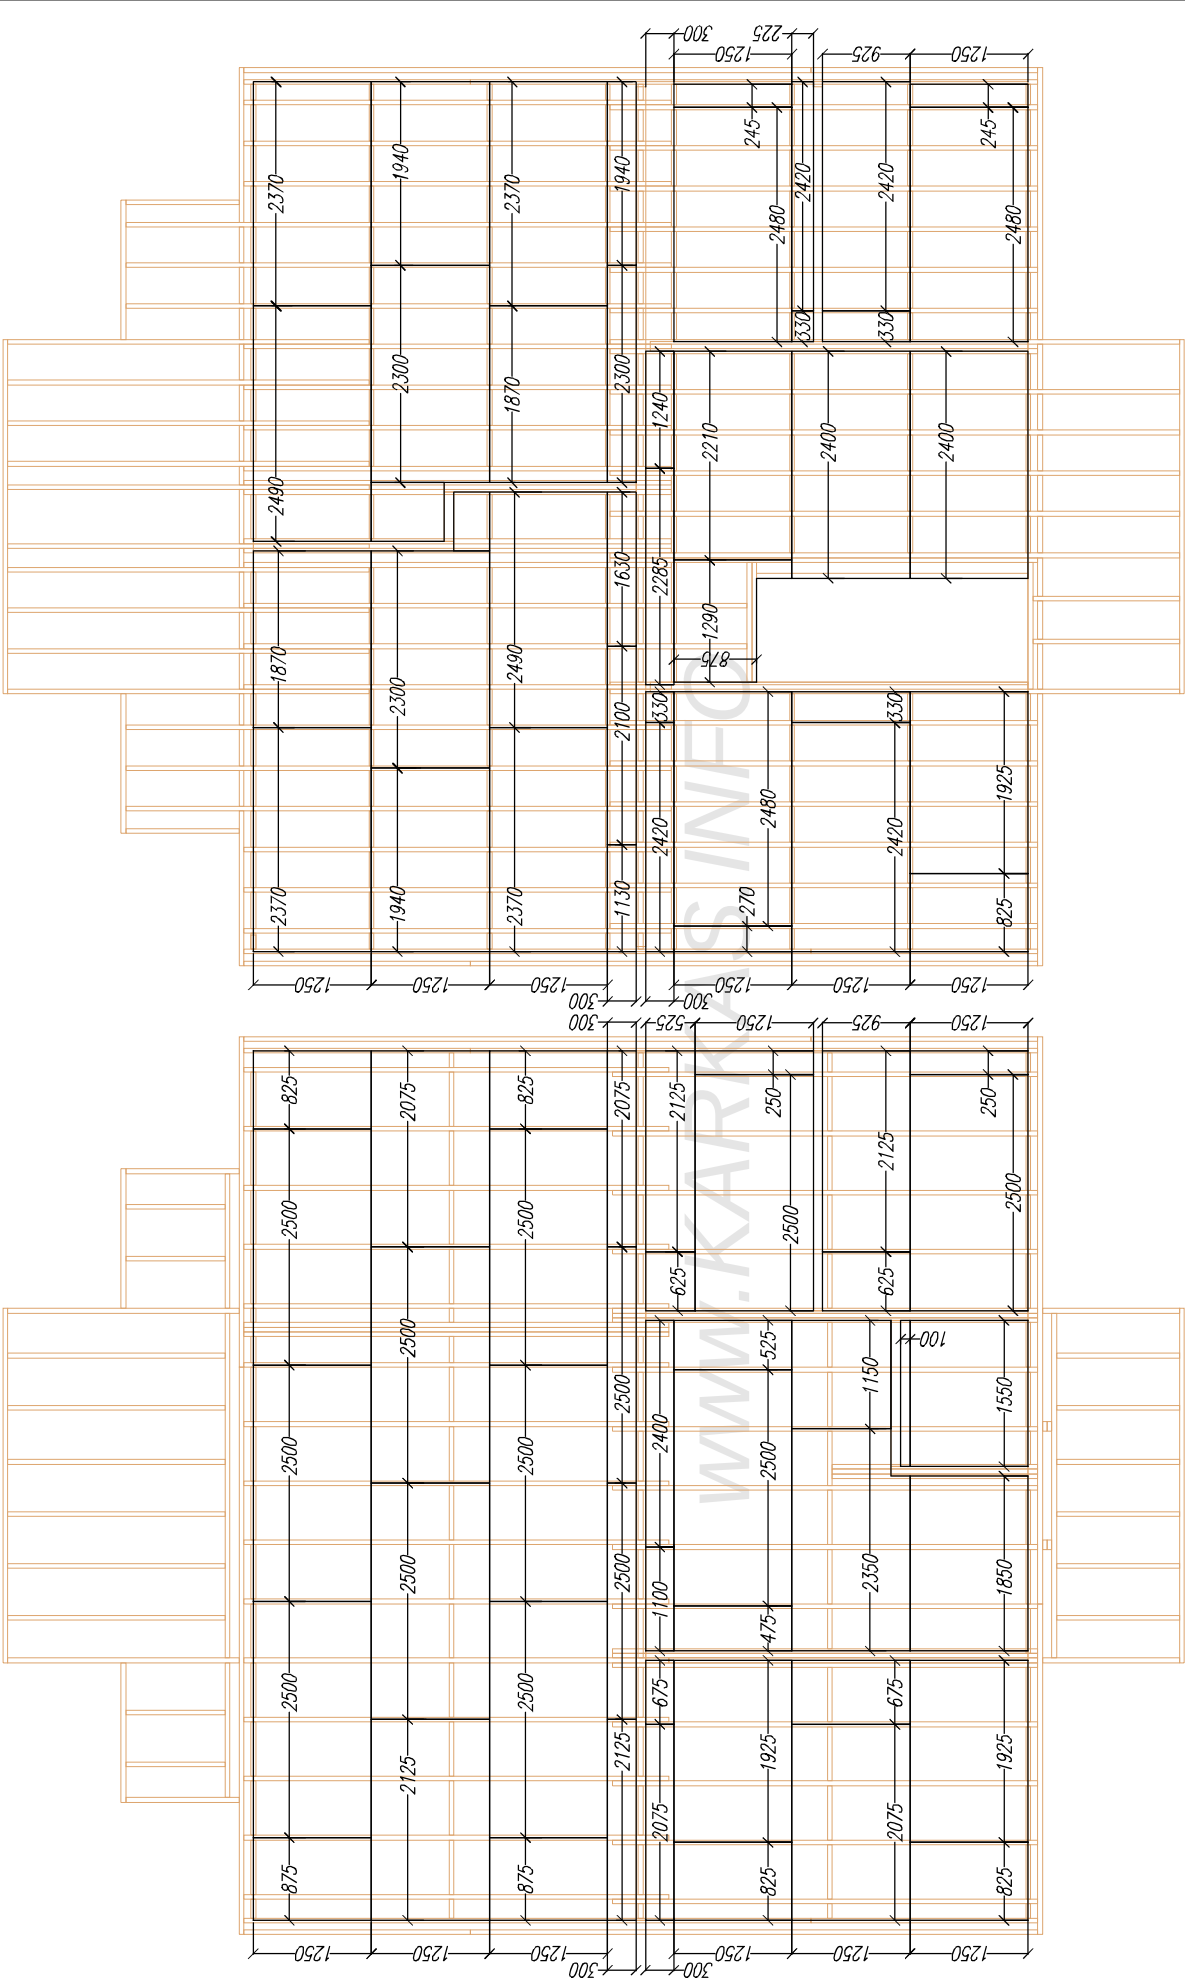

Лист	Недок	Подпись	Дата	КД-136 "Техас"		
				План стропил основной крыши		
				Стadia	Лист	Листов
				АС	29	30
				http://www.karkas-info.ru		

№, подл.	Подпись и дата	Возм. инв	Согласовано	

