


Проект каркасного дома КД -124 "Флорида "

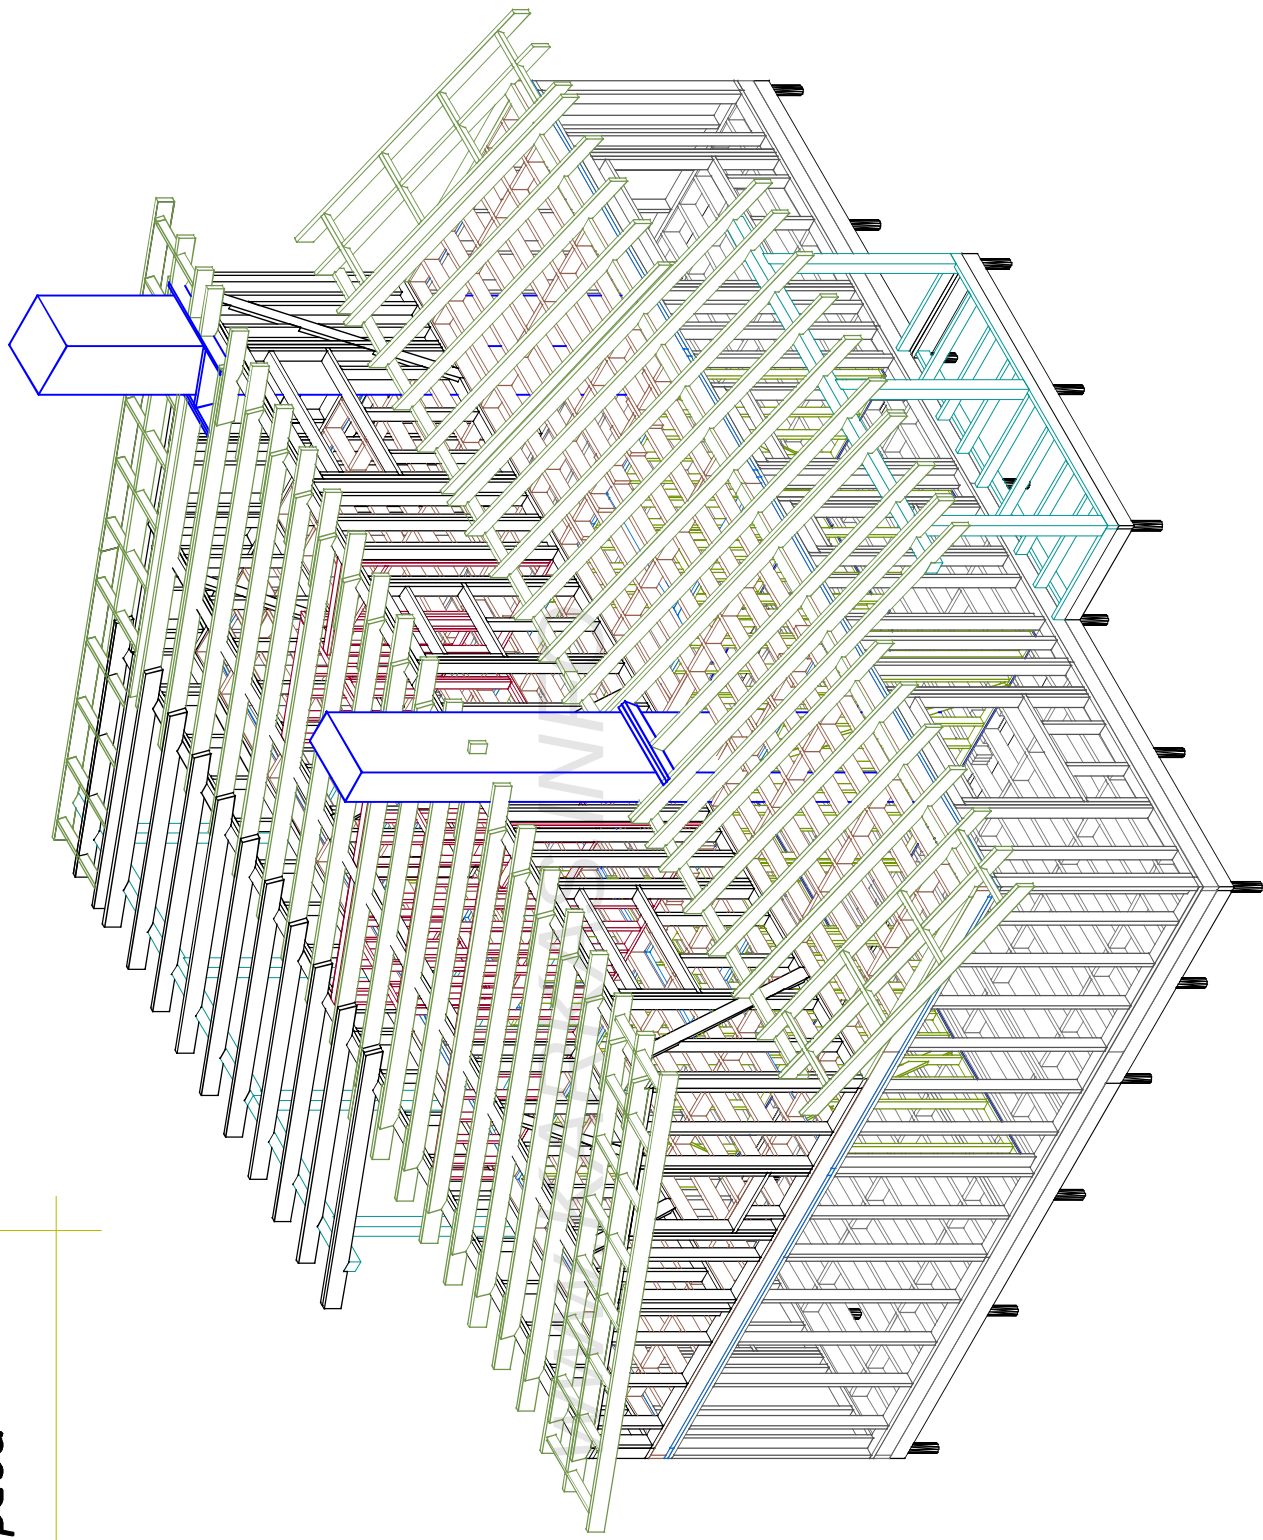

	Согласовано				Имя и подпись	Дата	Возм. инв.

Сотпосовано			Ведомость основного комплекта АС -Р		
№ подл	Подпись и дата	Возм инв	Лист	Наименование	Прим.
			АС-01	Перечень листов/Общие данные.	
			АС-02	План дома	
			АС-03	Разрез дома	
			АС-04	Фасады дома	
			АС-05	Схема свайного поля	
			АС-06	Схема обвязки	
			АС-07	Раскладка стен 1.эт	
			АС-08	Раскладка стен 2.эт	
			АС-09	Нижнее перекрытие	
			АС-10	1.эт Внеш.стены Рама -1	
			АС-11	1.эт Внеш.стены Рама -2	
			АС-12	1.эт Внеш.стены Рама -3	
			АС-13	1.эт Внеш.стены Рама -4	
			АС-14	1.эт Перегородки Рама -5, 6.	
			АС-15	1.эт Перегородки Рама - 7, 8, 9, 10.	
			АС-16	1.эт Перегородки Рама -11, 12, 13.	
			АС-17	1.эт Перегородки Рама -14,15,16,17,18.	
			АС-18	Верхняя обвязка стен 1.эт	
			АС-19	Верхнее перекрытие.	
			АС-20	Внеш.стены 2.эт Рама-19.	
			АС-21	Внеш.стены 2.эт Рама-20.	
			АС-22	Внеш.стены 2.эт Рама-21, 22.	
			АС-23	Перегородки 2.эт Рама-23, 24, 25.	
			АС-24	Перегородки 2.эт Рама-26, 27, 28.	
			АС-25	Перегородки 2.эт Рама-29,30,31,32,33.	
			АС-26.	План стропил.	
			АС-27.	Стропила.	
			АС-28.	План обшивки каркаса ОСБ	
			АС-29	Крыльцо	
			АС-30	Терраса	
			АС-31	План настила пола ОСБ	
			АС-32	План настила	

1. Общие данные

Проект каркасного дома КД -124 "Флорида"

Основные материалы для постройки каркаса .

Доска 40х100х6000-135.шт 3.25.м3
50х150х6000-180.шт. 8.1м3
50х200х6000-285.шт 17.1м3
25х100х6000-200.шт 3.0м3
(обрешетка крыши, накат чердака, опорные лаги)
Брус 150х150х6000.м - 5.шт
Брусok 50х50 для доп.утепления/обрешетки-175.шт
Листы ОСБ 2500х1250х12.мм для внешней обшивки -67.шт
Плиты ОСБ 1250х2500х18-22.мм шп/паз для настила пола -45.шт
Объем закладываемого утеплителя -84.м3
-перекрытия 1.эт и чердака 29.м3
-внешние стены 27.м3
-меж.перекрыт и внутр.стены, перегородки -28.м3
Мембрана кровли-220.м2
Ветрозащита -250.м2
Пароизоляция -750.м2
Площадь кровли-170.м2
Площадь фасадов -200.м2
Площадь пола-127.м2
Площадь потолков (вкл. наклон стен в мансарде)-135.м2
Площадь внутренних стен -170.м2
Площадь возводимых перегородок (из доски 40х100)-270.м2

Каркасный дом КД-124 "Флорида"

Ведомость комплекта.

Страница

Лист

Листов

32

01

АС

http://www.karkas-info.ru

Каркасный дом КД-124 "Флорида"

Лист

Подпись

Дата



Внимание!

★Перед началом строительства необходимо проконсультироваться с местным архитектором или строительным экспертом , членом СРО, для привязки объема к местности, и получения консультации что материалы и строительные решения , в конструкции здания, соответствуют строительным нормам и рекомендациям по возведению хозяйственных и жилых строений для вашего района проживания .


Согласовано					

Имя подпис	Подпись и дата	Возм. инв

Лист	№ док	Подпись	Дата	Каркасный дом Кд-124 Флорида				
				План дома		Стация	Лист	Листов
						АС	02	32
				-/-		http://www.karkas-info.ru		

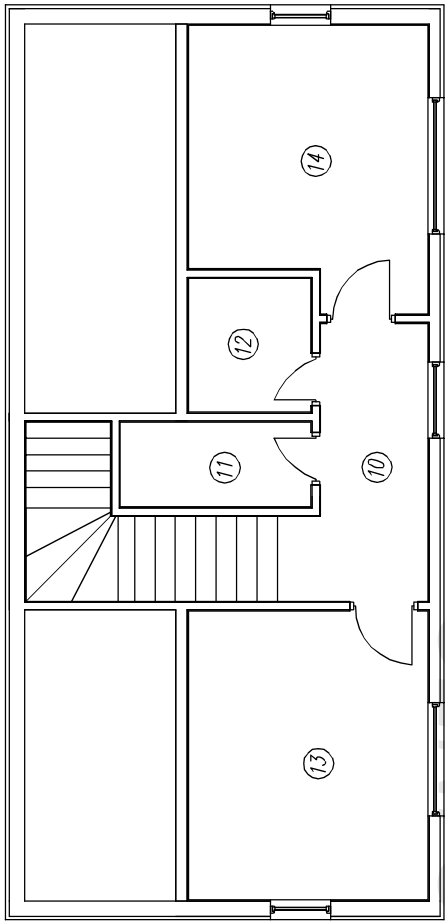
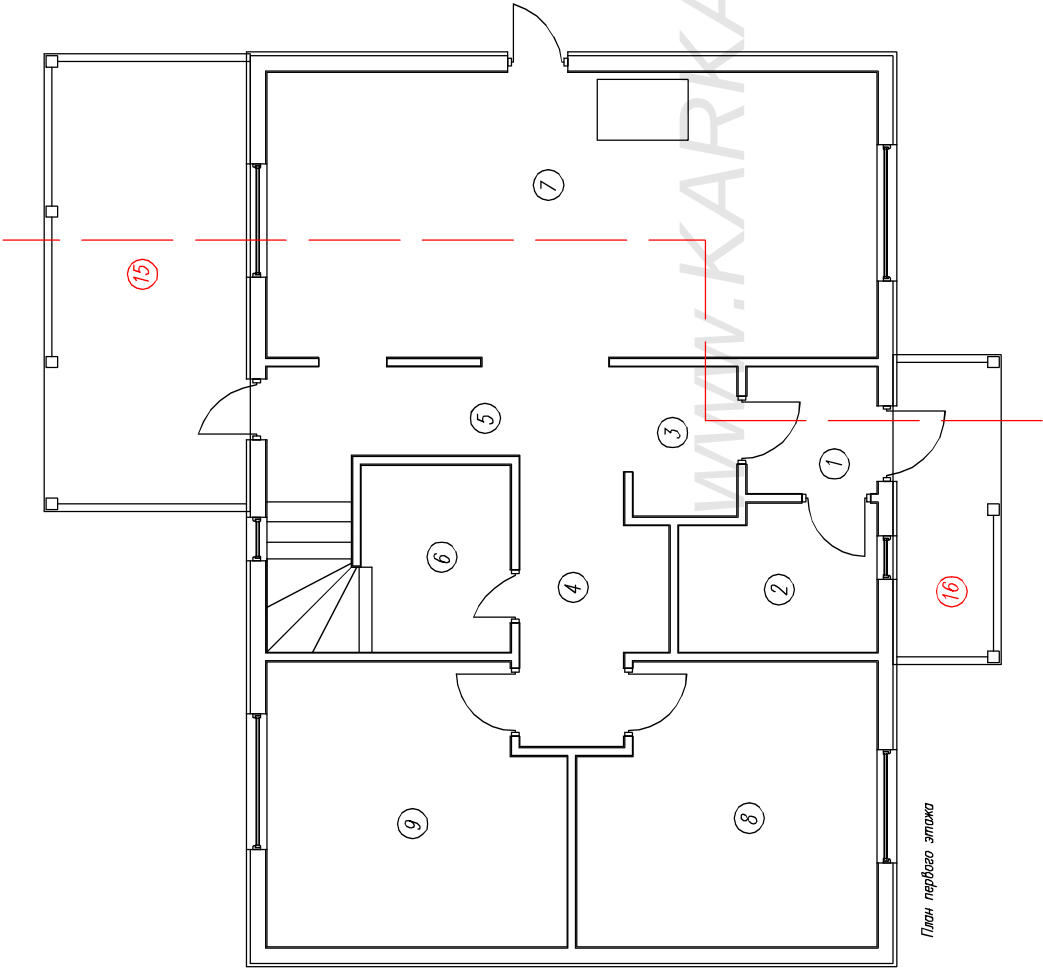


План дома					
Ном.	Наименование	S/м.2	Ном.	Наименование	S/м.2
01	Тамбур	3,0	10	Холл	5,8
02	Тех.комната	5,0	11	Гардеробная	2,8
03	Прихожая	2,8	12	Ванна	2,8
04	Холл	6,4	13	Детская.1	12,1
05	Коридор-лестница	6,3	14	Детская.2	11,10
06	Сан.узел	5,0			
07	Зал-кухня	30,7	15	Терраса	15,00
08	Спальня.1	14,0	16	Крыльцо	5,50
09	Спальня.2	14,0			
				Площадь дома без	
				крыльца и террасы:	124,40

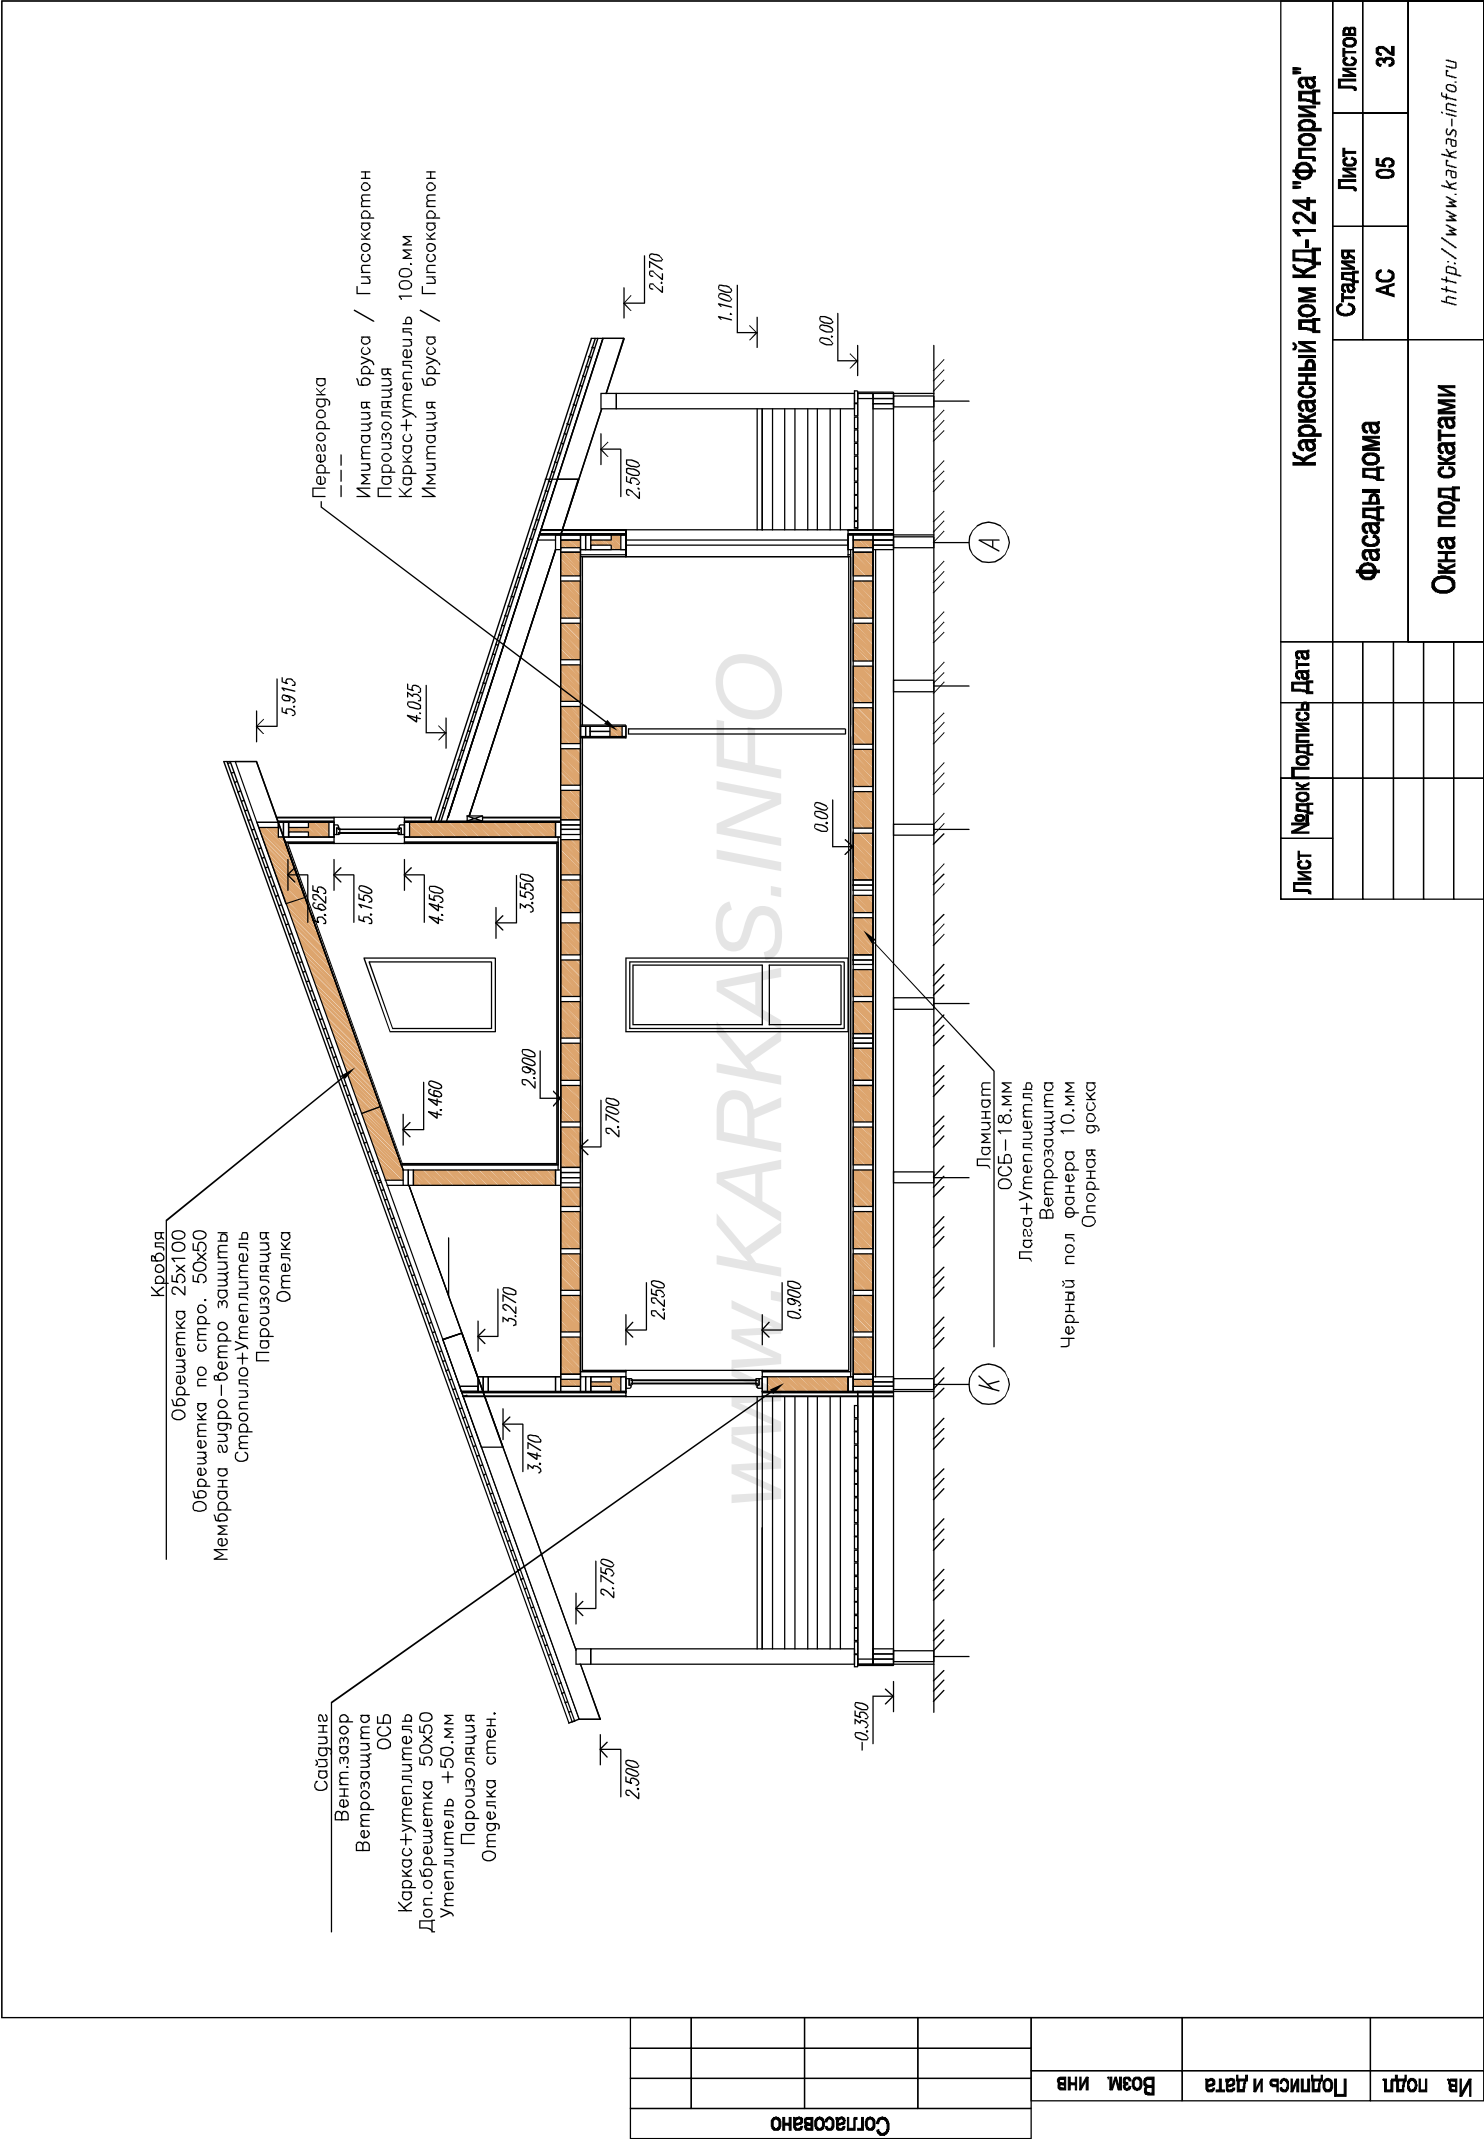

Лист	№ док	Подпись	Дата	Каркасный дом КД-124 "Флорида"				
				Фасады дома		Стация	Лист	Листов
						АС	05	32
				Окна под скатами		http://www.karkas-info.ru		



Ив подп	Подпись и дата	Возм инв	Согласовано	

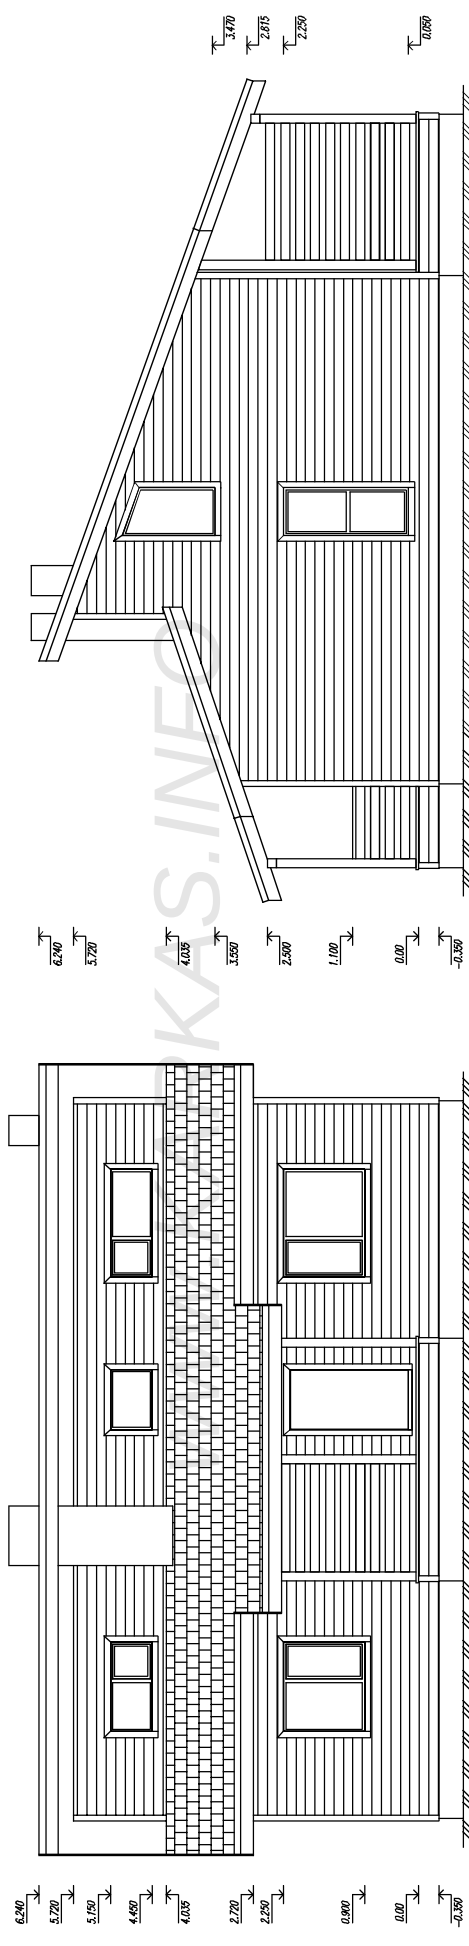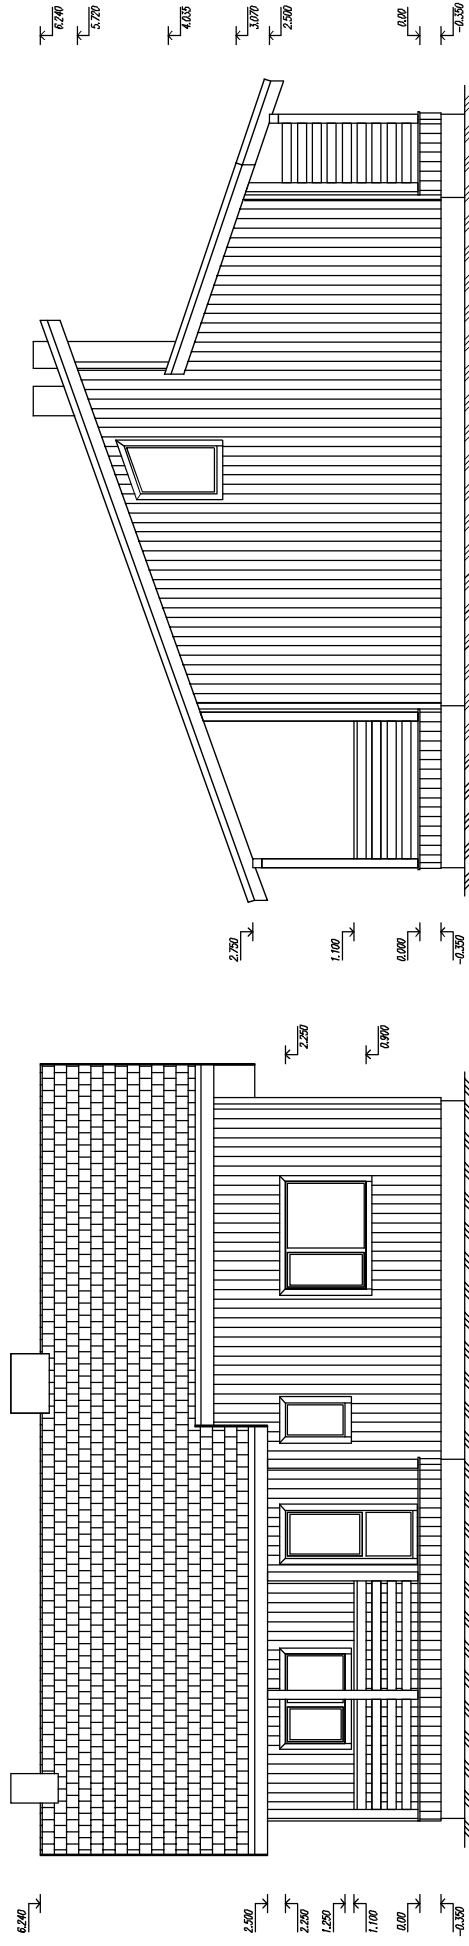



Лист	№ док	Подпись	Дата	Каркасный дом КД-124 Флорида				
				Фасады		Стация	Лист	Листов
						АС	04	25
				-/-		http://www.karkas-info.ru		

Сотласовано				Возм. инв	Подписи и дата	Ив. подл

Лист	№ док	Подпись	Дата	КД-124 Формата	План свайного поля.	AC	Стация	Лист	Листов	32	-	http://www.karkas-info.ru

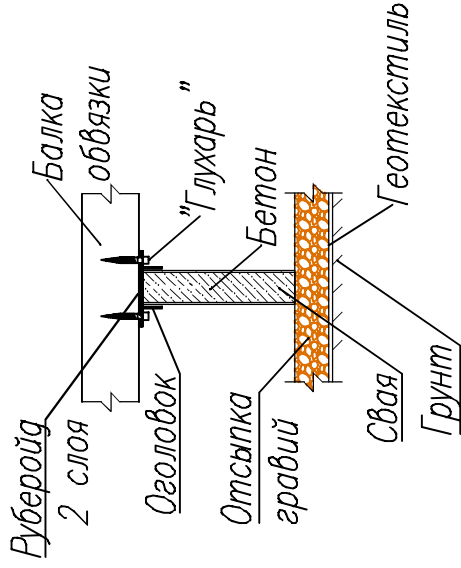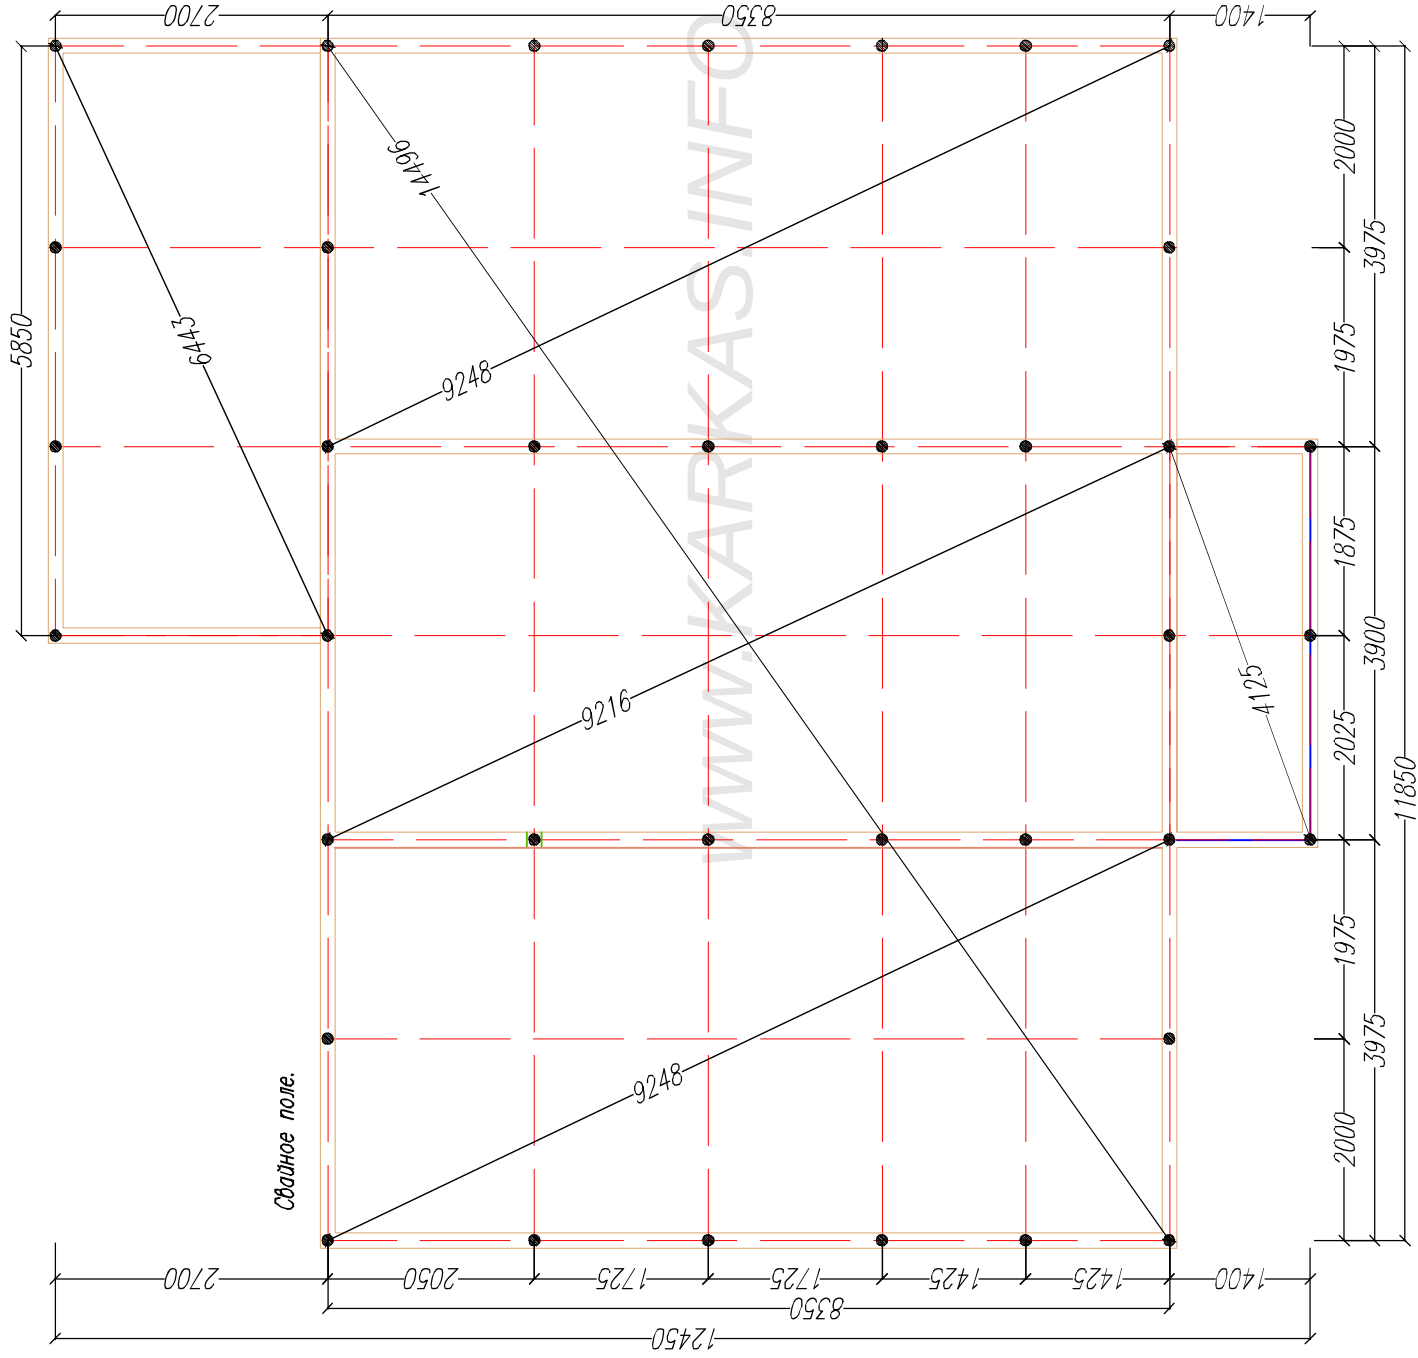

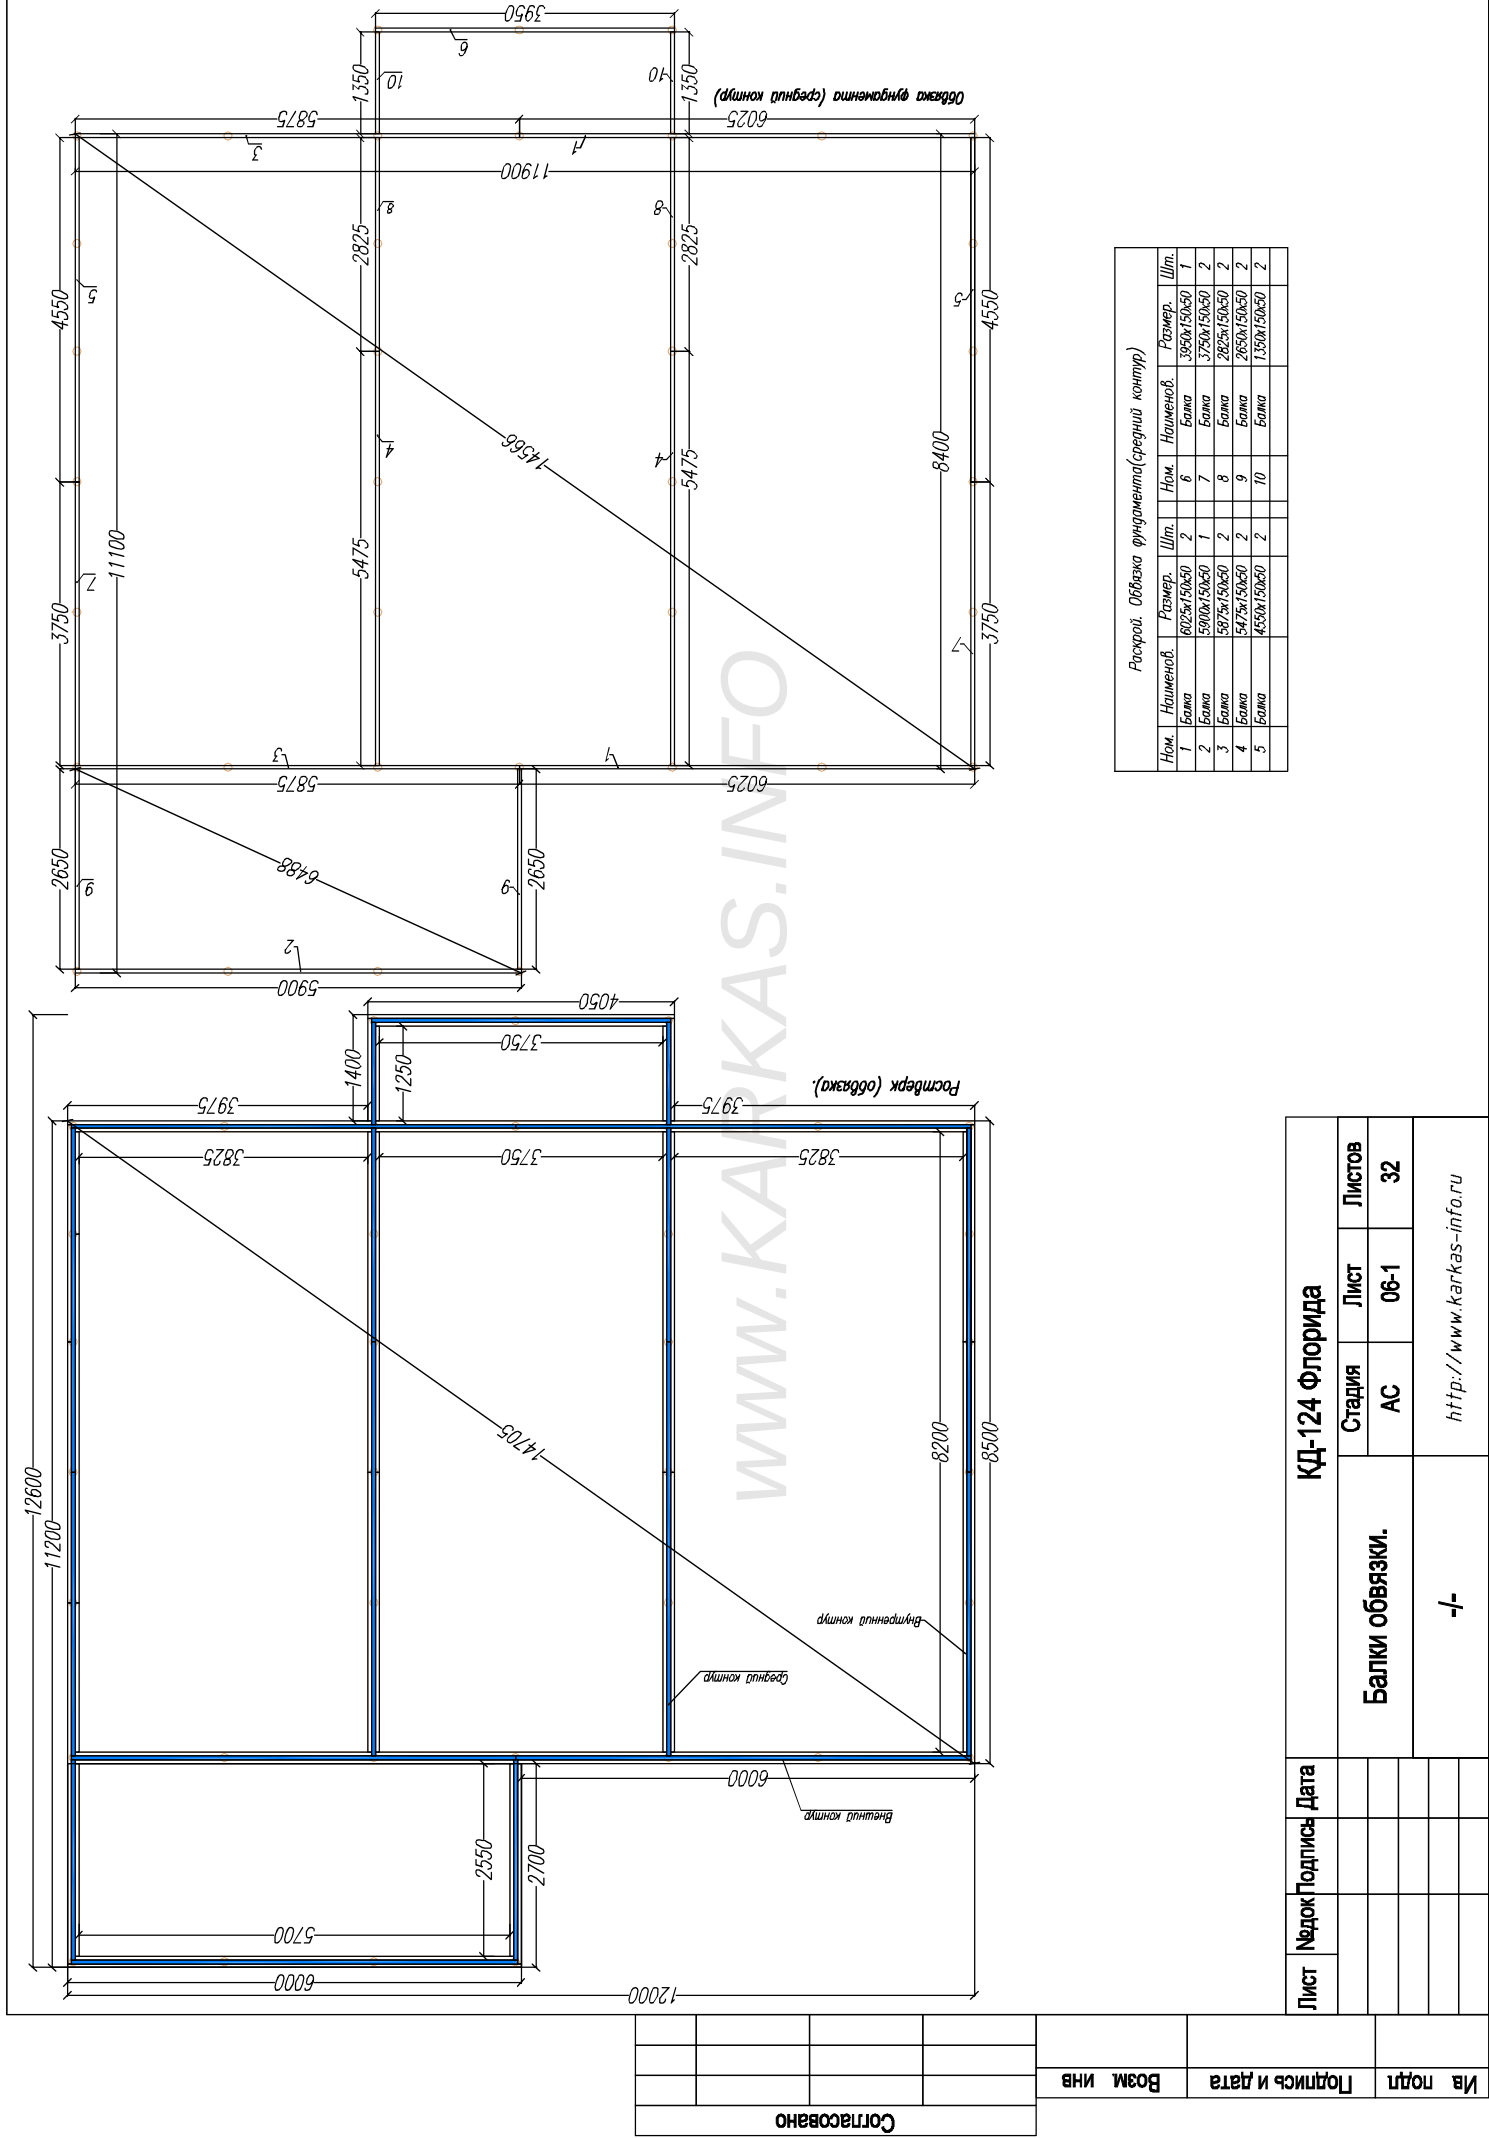


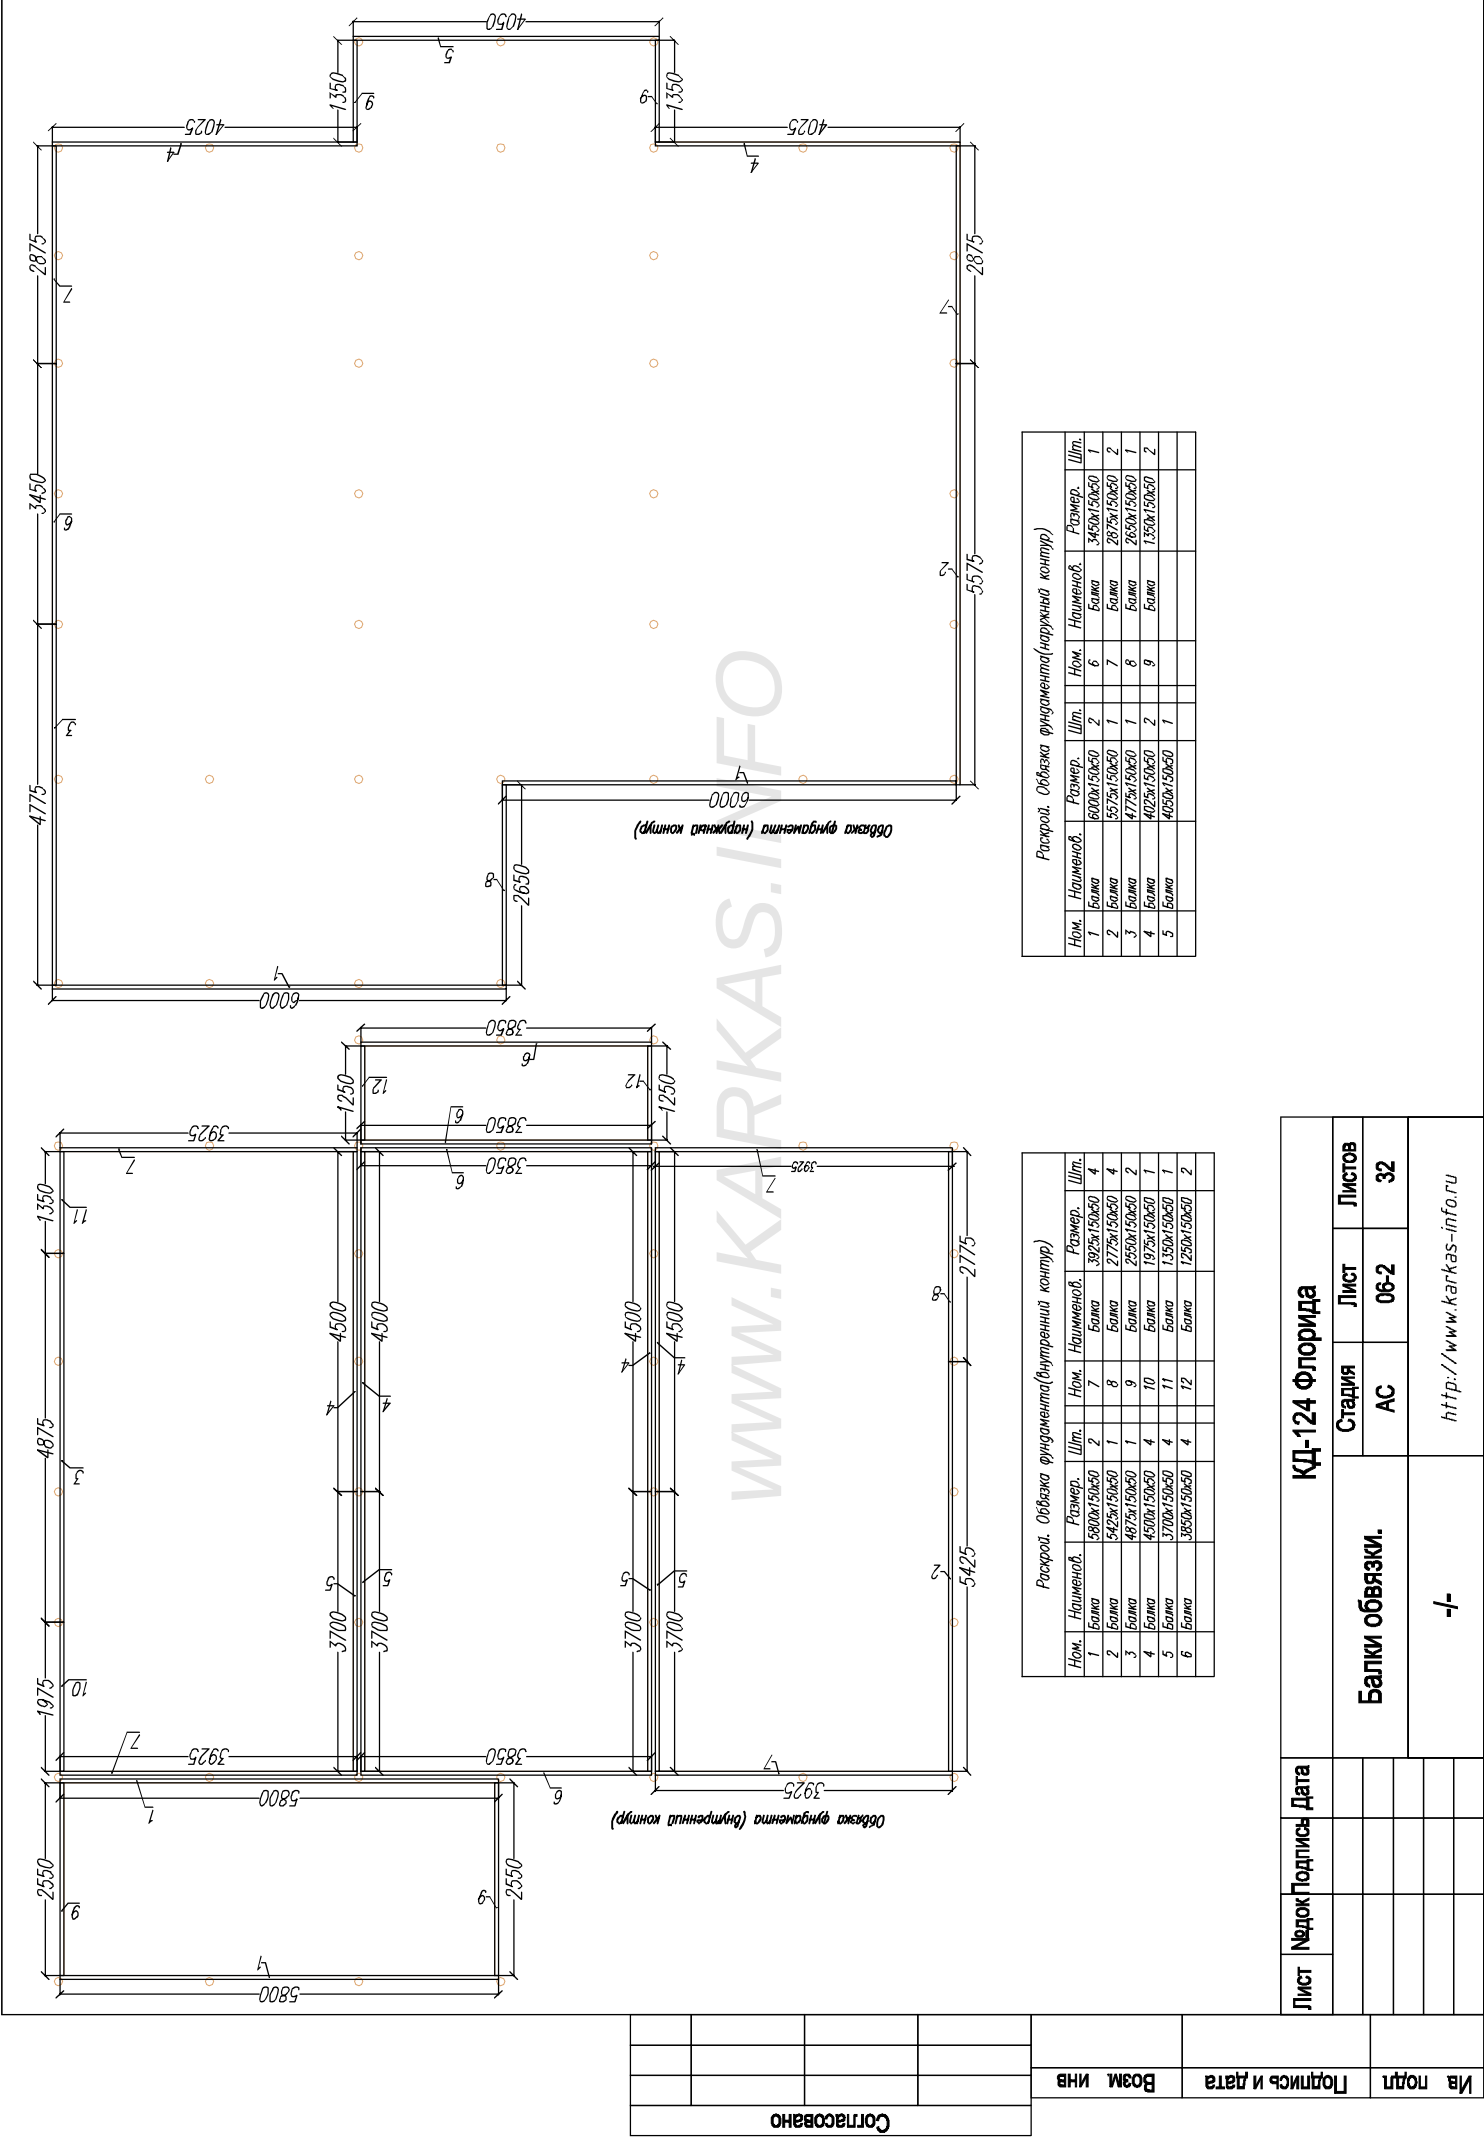

Согласовано


Имя подп.	Подпись и дата	Возм. инв.

Лист	Недок	Подпись	Дата	КД-124 Флорида		
				Статья	Лист	Листов
				АС	06-2	32
				Балки обвязки.		
				-/-		
				http://www.karkas-info.ru		

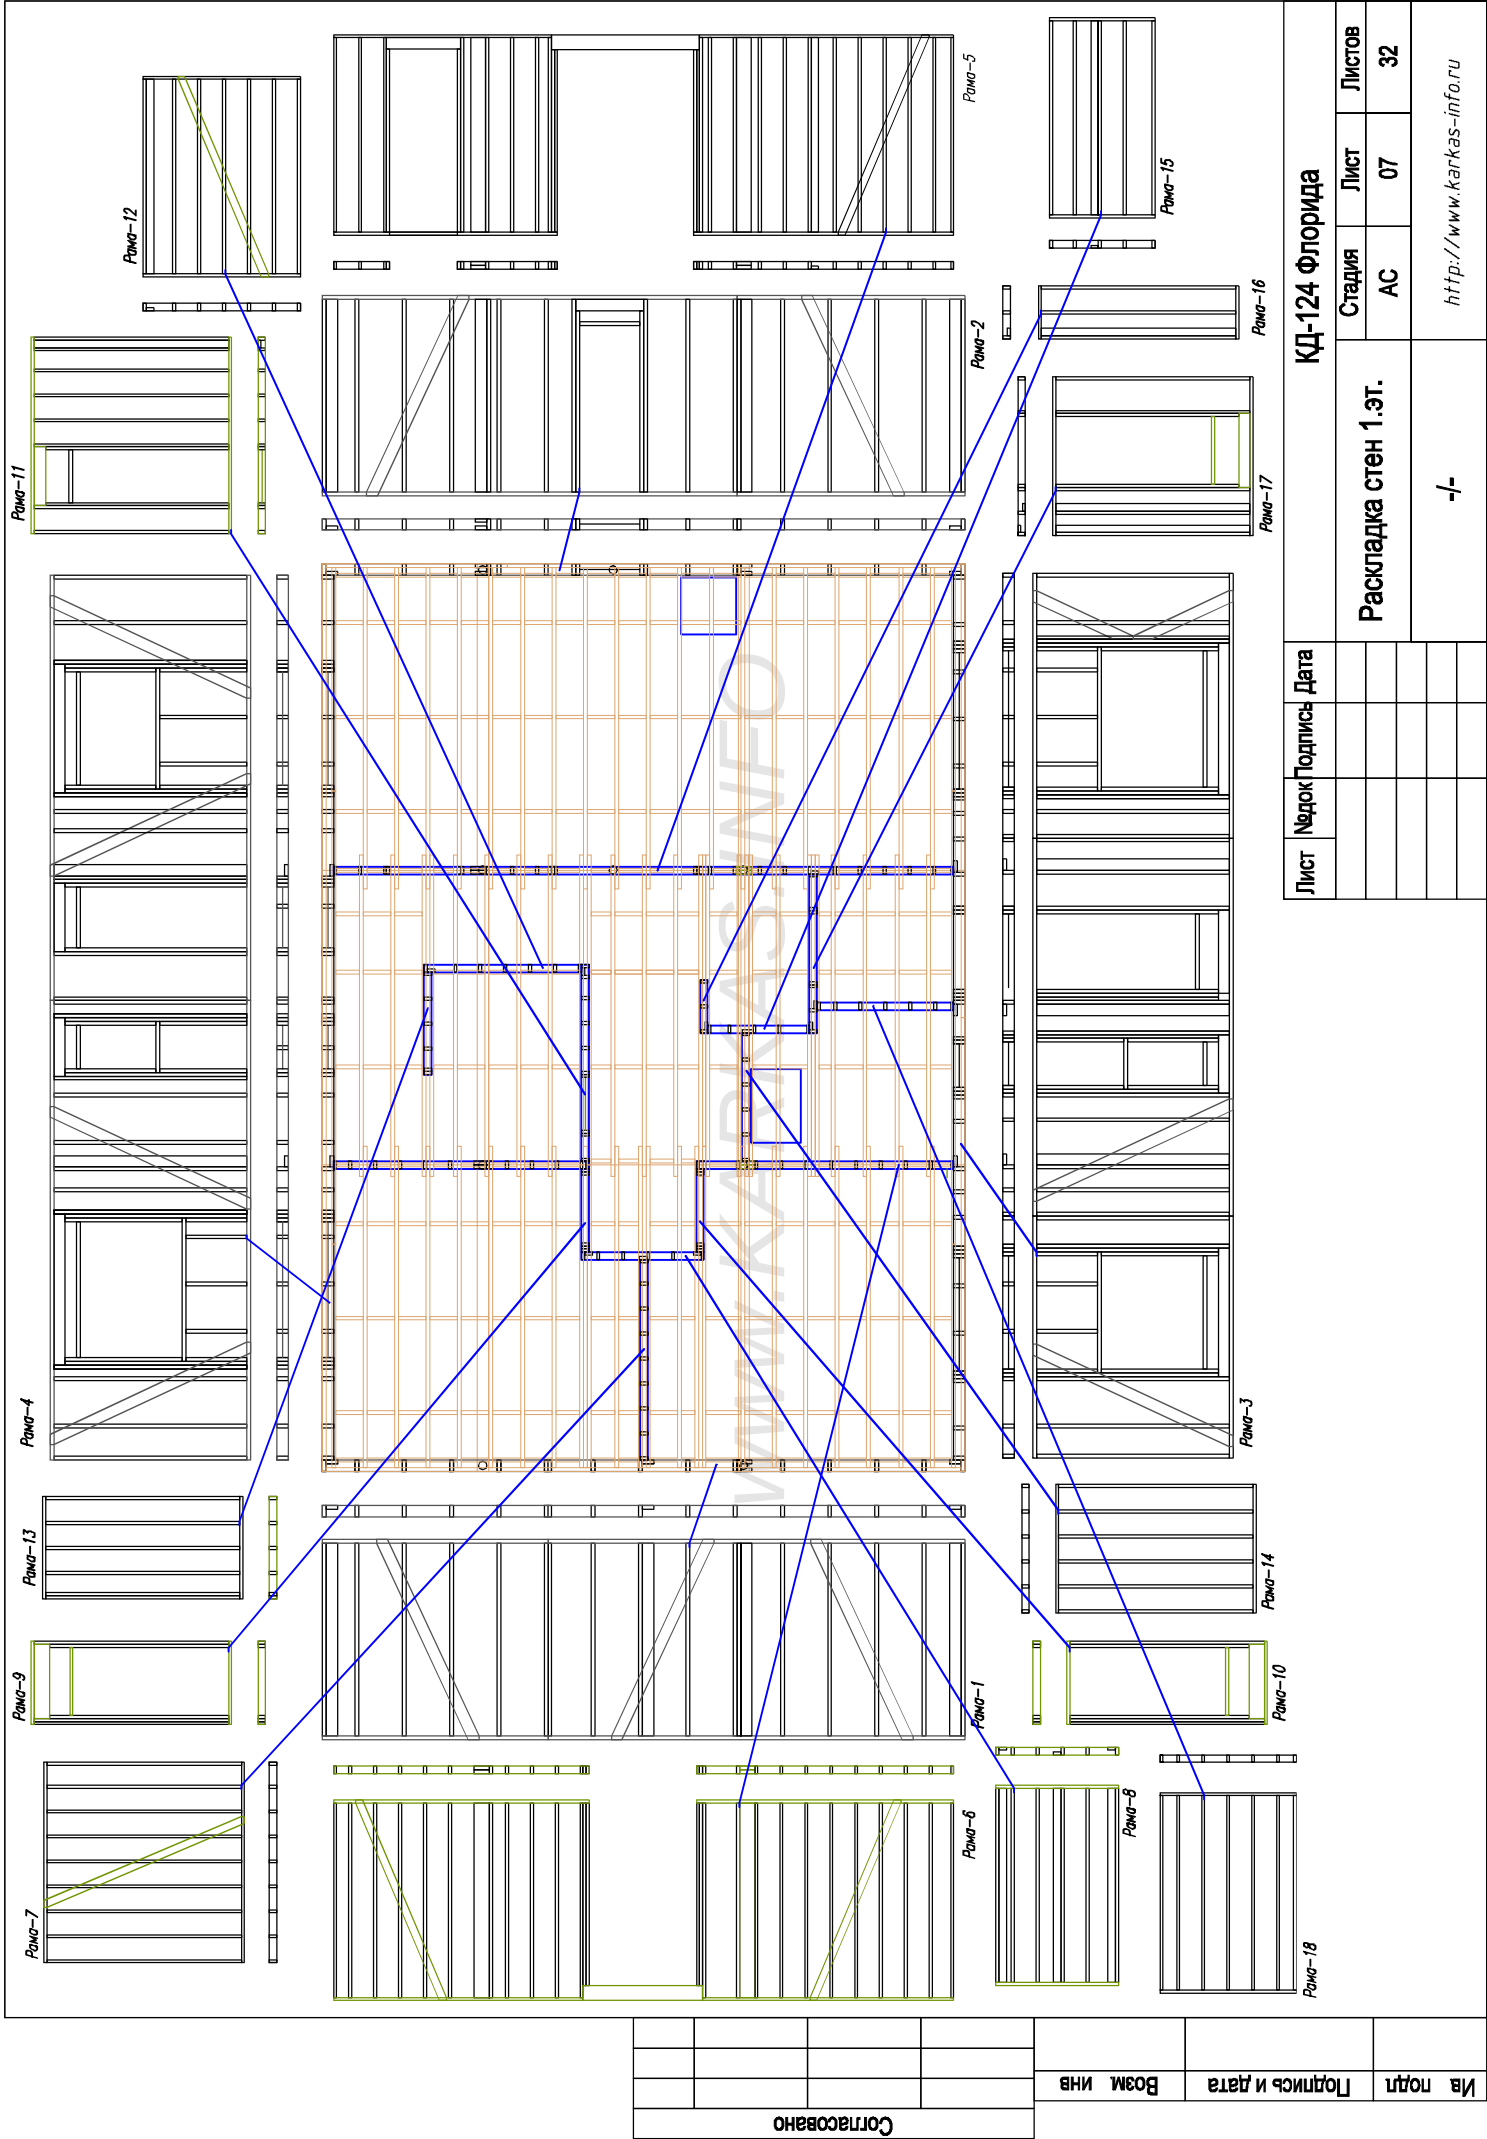


Лист	№ док	Подпись	Дата	КД-124 Флорида					
				Раскладка стен 1.эт.					
				Стадия		Лист		Листов	
				АС		07		32	
				-/-		http://www.karkas-info.ru			

Ис. подл.	Подпись и дата	Возм. инв.	Сотласовано	

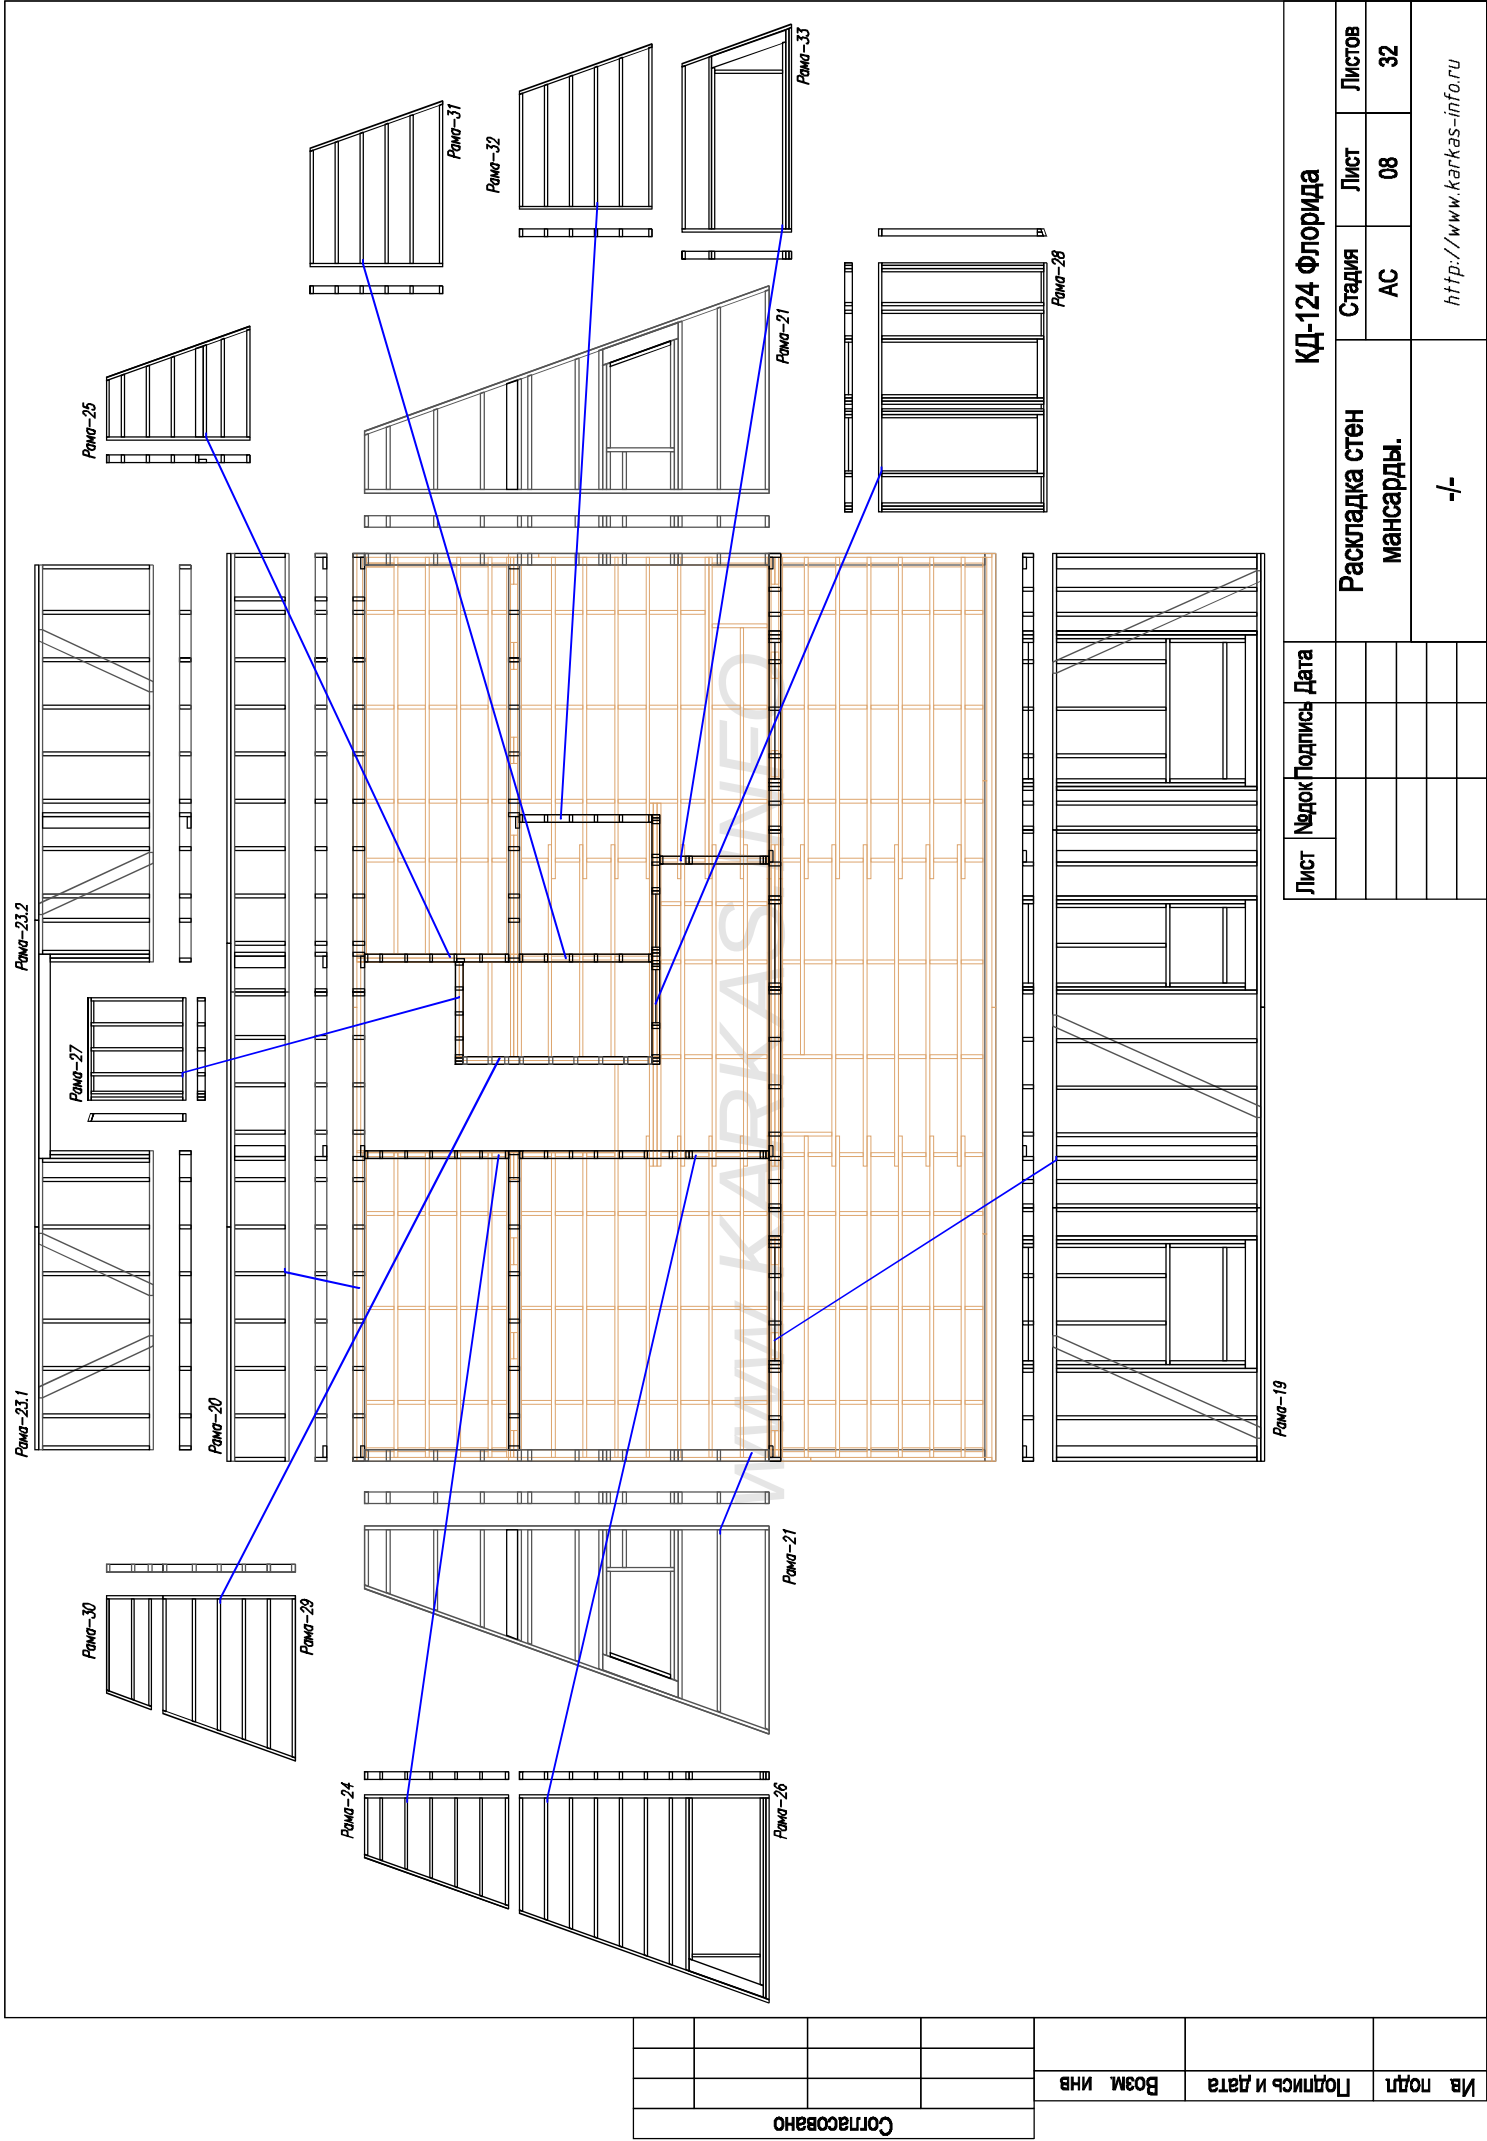

Согласовано				Имя подп.	Подпись и дата	Возм. инв.

Лист		№ док	Подпись	Дата	КД-124 Флорида			
					Раскладка стен мансарды.		Стация	Лист
							АС	08
							Листов	
							32	
							http://www.karkas-info.ru	


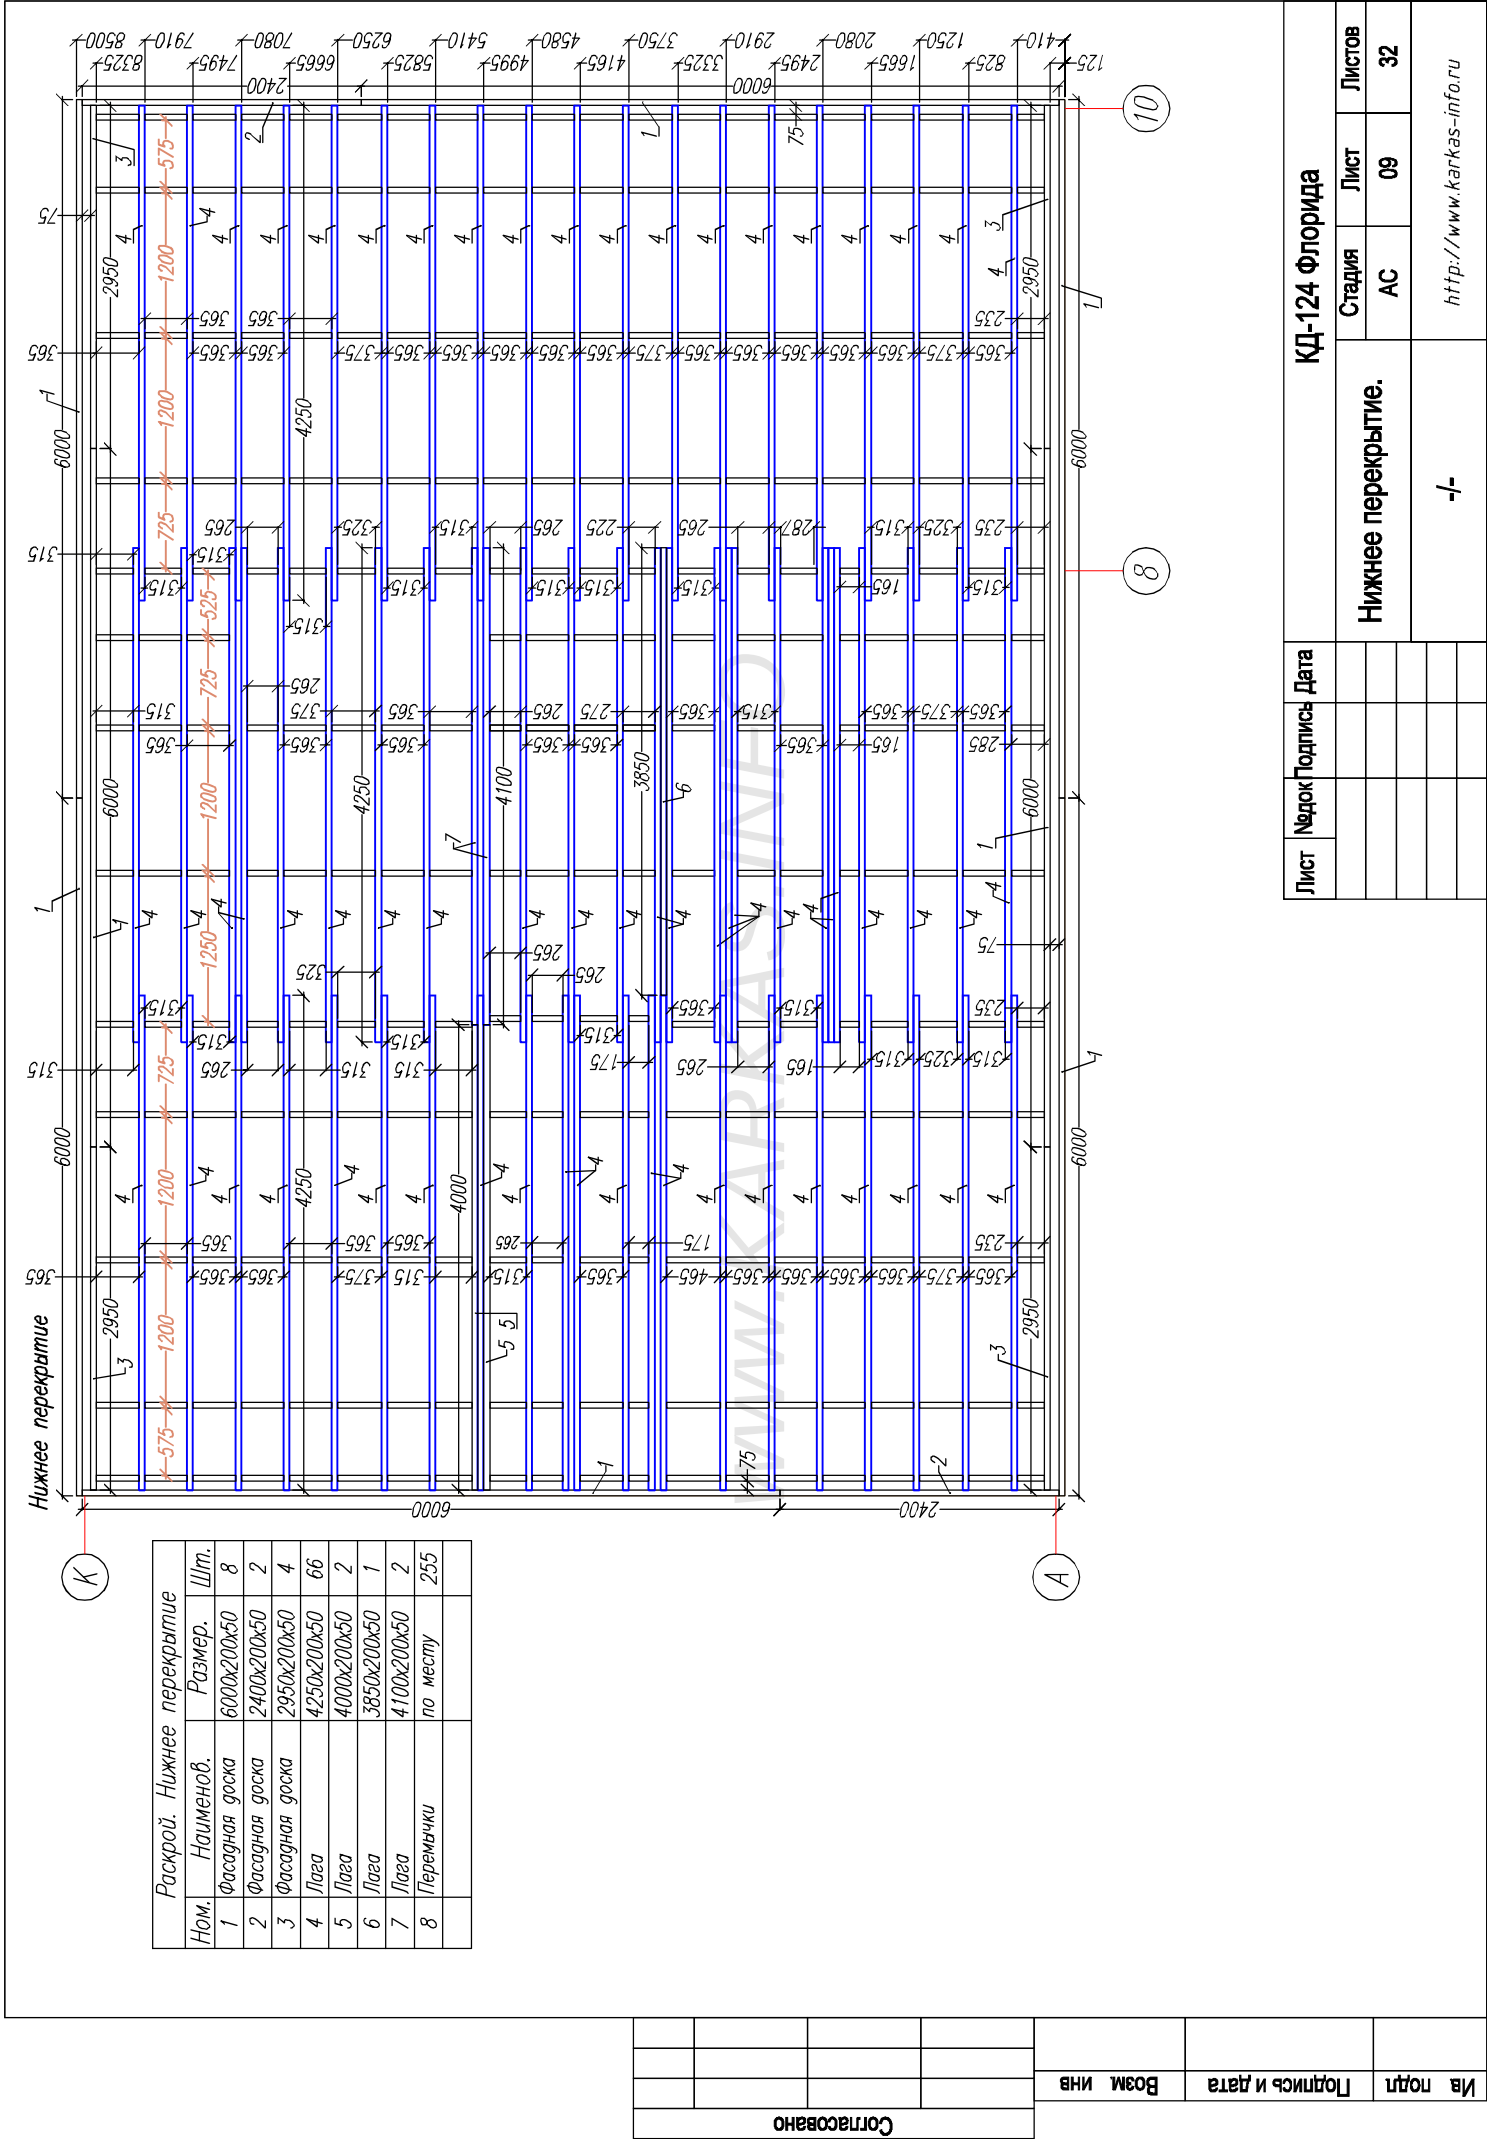


Лист	№ док	Подпись	Дата	КД-124 Флорида			
				Стадия	Лист	Листов	
				АС	09	32	
				Нижнее перекрытие.			
				-/-			
				http://www.karkas-info.ru			


Ив подл	Подпись и дата	Возм инв	Сотпоровано	

Согласовано			Взам. инв.	Подпись и дата	Ил. подл.


Лист	№ док	Подпись	Дата	КД-124 Флорида			
				Стены 1.эт.	Стадия	Лист	Листов
					АС	15	32
				Перегородки. Рама-7, 8, 9, 10.			
				http://www.karkas-info.ru			

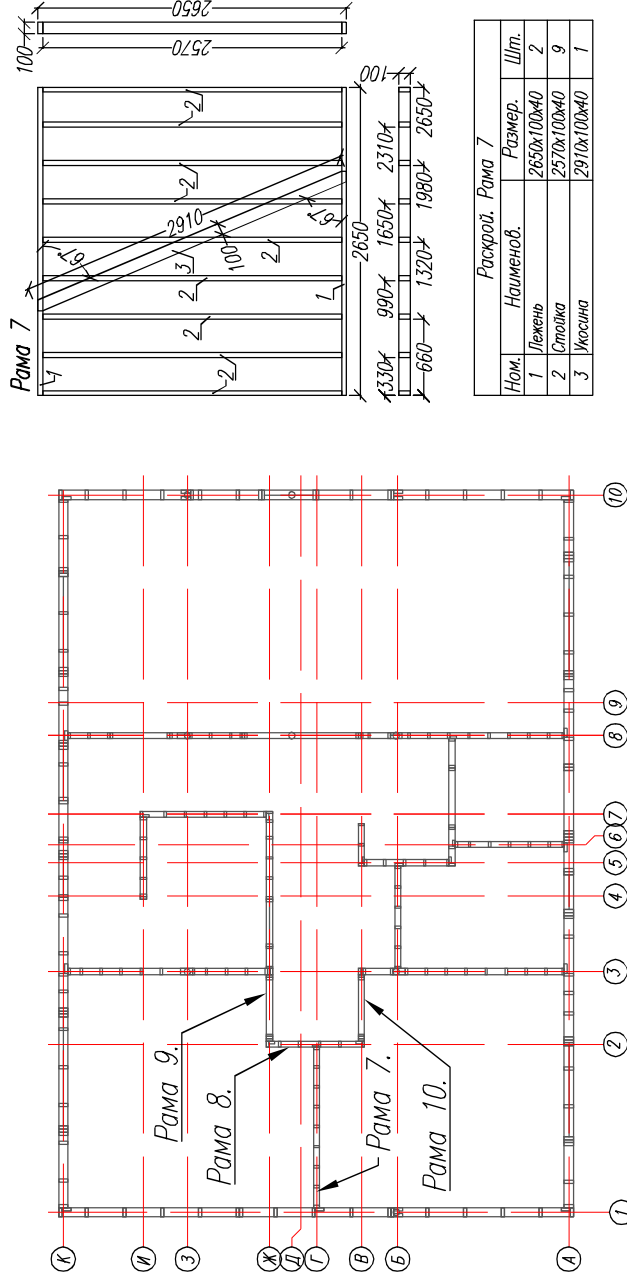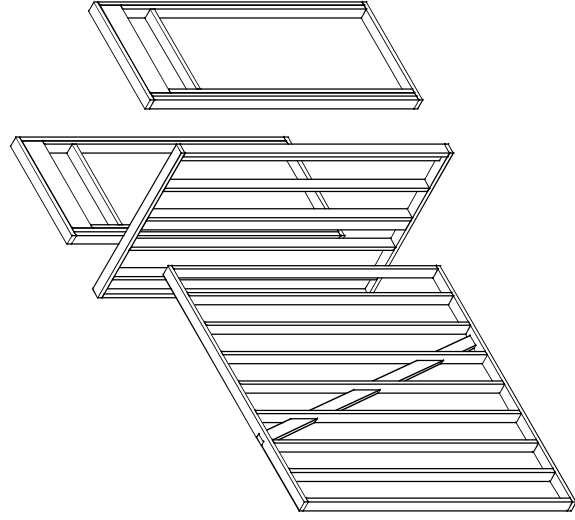

Раскрой. Рама 7			
Ном.	Наименов.	Размер.	Шт.
1	Лежень	2650х100х40	2
2	Стойка	2570х100х40	9
3	Укосина	2910х100х40	1

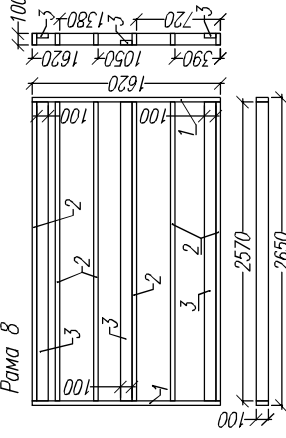


Раскрой. Рама 10				
Ном.	Наименов.	Размер.	Штм.	
1	Лежень	1100x100x40	2	
2	Стойка	2570x100x40	3	
3	Стойка	2370x100x40	2	
4	Баляс дверного пр.	900x100x40	1	
5	Ручежь дверного пр.	980x200x50	2	

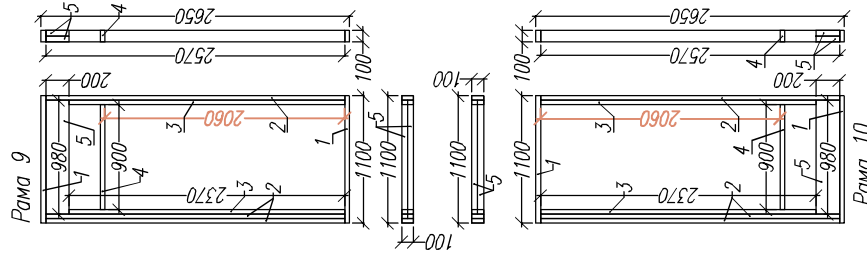



Раскрой, Рама 9				
Ном.	Наименов.	Размер.	Штп.	
1	Лежень	1100х100х40	2	
2	Стойка	2570х100х40	3	
3	Стойка	2370х100х40	2	
4	Болка дверного пр.	900х100х40	1	
5	Решетъ дверного пр.	960х200х50	2	

Раскрой. Рама 8			
Ном.	Наименов.	Размер.	Шт.
1	Лежень	1620х100х40	2
2	Стойка	2570х100х40	6
3	Стойка опорная	2570х100х40	3


№ п/п	Полный и дата	Возм. н/в
-------	---------------	-----------

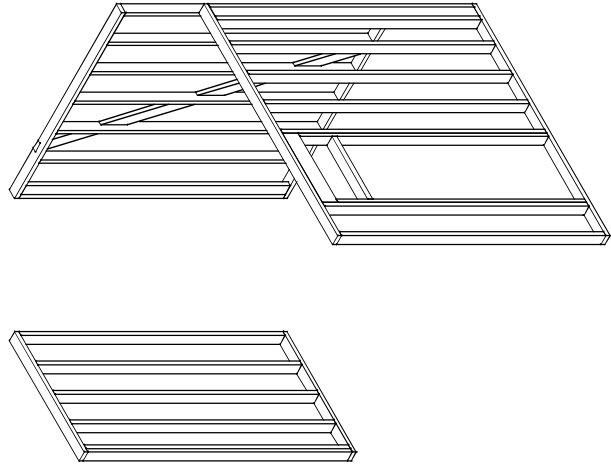


Лист		№ док	Подпись	Дата	КД-124 Флорида				
					Стены 1.эт.		Стация	Лист	Листов
							АС	16	32
					Перегородки. Рама-11, 12, 13.				
http://www.kar-kas-info.ru									

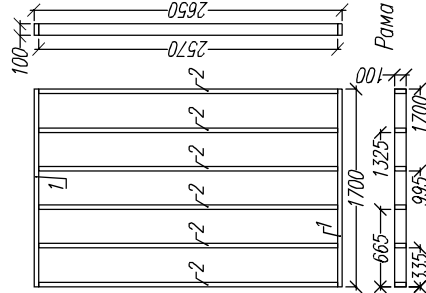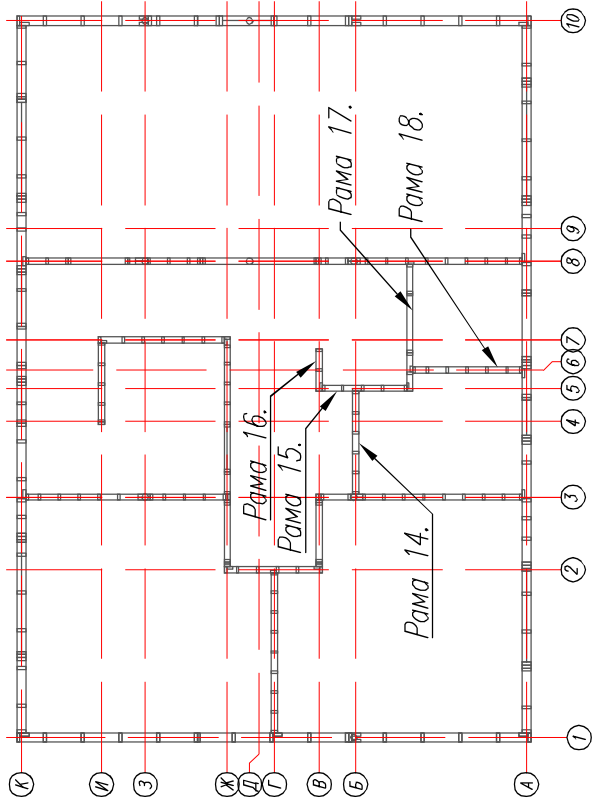


Раскрой. Рамы 14		
Ном.	Наименов.	Размер.
1	Лежень	1700x100x40
2	Стойка	2570x100x40
3	Стойка	2570x100x40
4	Стойка	2570x100x40
5	Стойка	2570x100x40
6	Стойка	2570x100x40

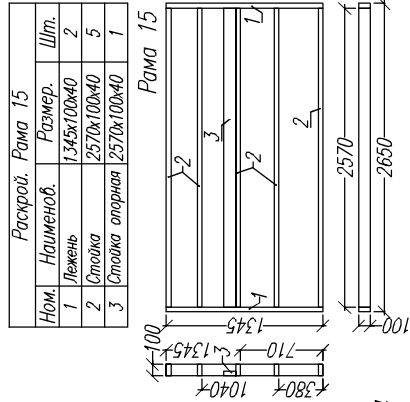

Раскрой. Рамы 15		
Ном.	Наименов.	Размер.
1	Лежень	1345x100x40
2	Стойка	2570x100x40
3	Стойка	2570x100x40
4	Стойка	2570x100x40
5	Стойка	2570x100x40


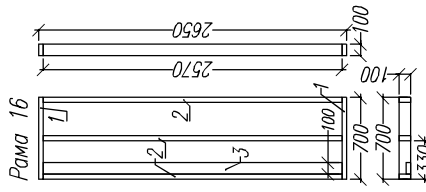


Раскрой. Рамы 16		
Ном.	Наименов.	Размер.
1	Лежень	700x100x40
2	Стойка	2570x100x40
3	Стойка	2570x100x40
4	Стойка	2570x100x40
5	Стойка	2570x100x40

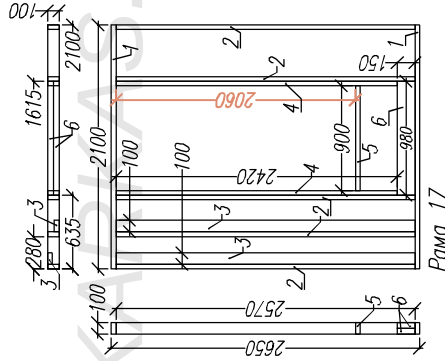

Раскрой. Рамы 17		
Ном.	Наименов.	Размер.
1	Лежень	2100x100x40
2	Стойка	2570x100x40
3	Стойка	2570x100x40
4	Стойка	2570x100x40
5	Стойка	2570x100x40
6	Стойка	2570x100x40

Раскрой. Рамы 18		
Ном.	Наименов.	Размер.
1	Лежень	1805x100x40
2	Стойка	2570x100x40
3	Стойка	2570x100x40
4	Стойка	2570x100x40
5	Стойка	2570x100x40

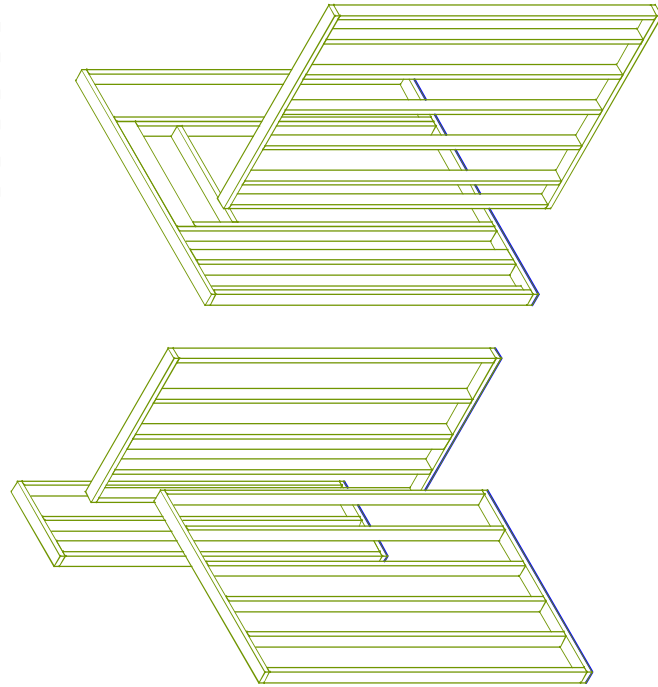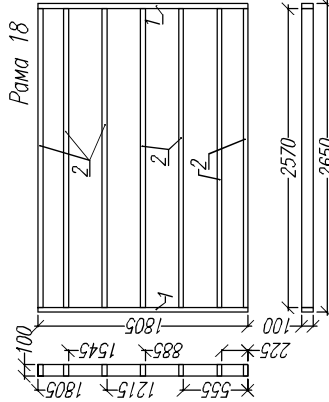


Лист		Челок	Подпись	Дата	КД-124 Флорида			
					Стены 1.эт.			
					ПЕРЕГОРОДКИ.			
					Рамы-14, 15, 16, 17, 18.			
					Стация	Лист	Листов	
					АС	17	32	
					http://www.karkas-info.ru			

Имя подл	Подпись и дата	Возм инв	Сотпавено


Ис. подкл.	Подпись и дата	Возм. инв.	Согласовано	

Раскрой. Верхнее перекрытие			
Ном.	Наименов.	Размер.	Шт.
1	Фасадная доска	6000x200x50	7
2	Фасадная доска	2400x200x50	2
3	Фасадная доска	2950x200x50	2
4	Фасадная доска	5250x200x50	1
5	Фасадная доска	4025x200x50	1
6	Фасадная доска	2500x200x50	1
7	Лага	4025x200x50	8
8	Лага	5200x200x50	1
9	Лага	4250x200x50	35
10	Лага	4000x200x50	1
11	Лага	5250x200x50	5
12	Лага	3400x200x50	2
13	Лага	3100x200x50	1
14	Лага	3325x200x50	1
15	Лага	4800x200x50	3
16	Лага	2800x200x50	3
17	Лага	1250x200x50	2
18	Лага	2925x200x50	2
19	Балка	2570x200x50	2
20	Балка	2025x200x50	2
21	Балка	655x200x50	2
22	Балка	725x200x50	2
23	Доска проема	3405x100x25	2
24	Лага	4000x200x50	1
25	Лага	2925x200x50	1
26	Распорки и перемычки	по месту	240

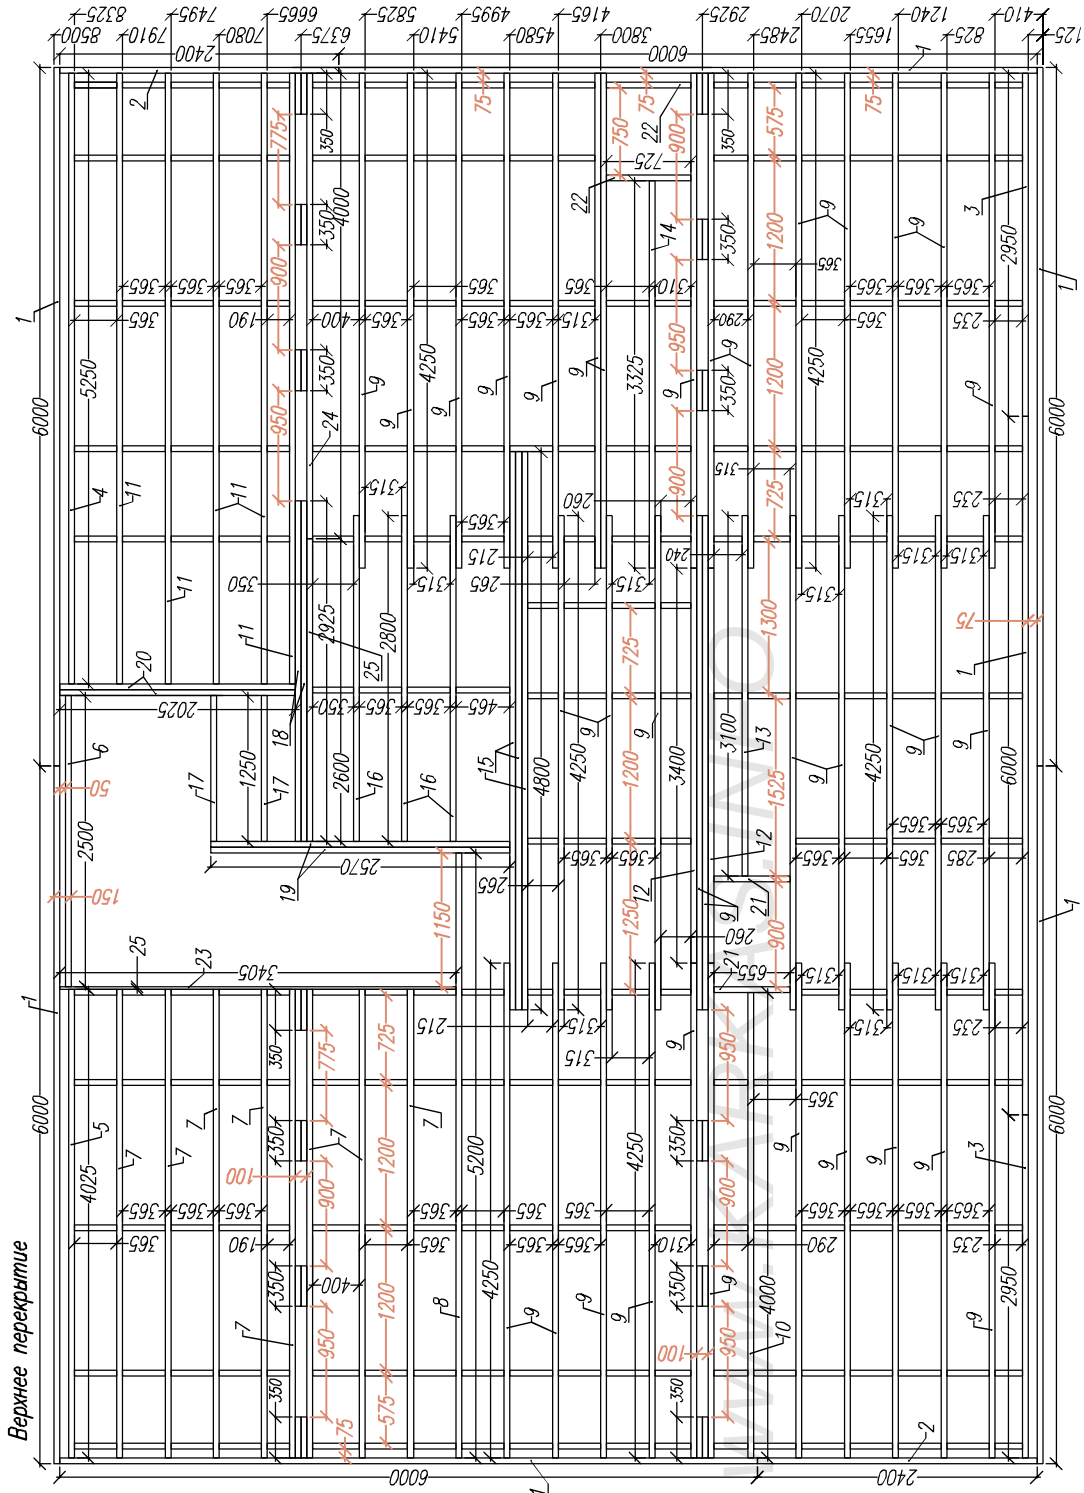

Лист	Челок	Подпись	Дата	КД-124 Флорида			
				Верхнее перекрытие.			
				Стация	Лист	Листов	
				АС	19	32	
				-/-			
				http://www.karkas-info.ru			

Лист	№ док	Подпись	Дата	КД-124 Флорида			
				Стены 2.3Т			
				Стация	Лист	Листов	Рама-19.
				АС	20	32	
				http://www.karkas-info.ru			


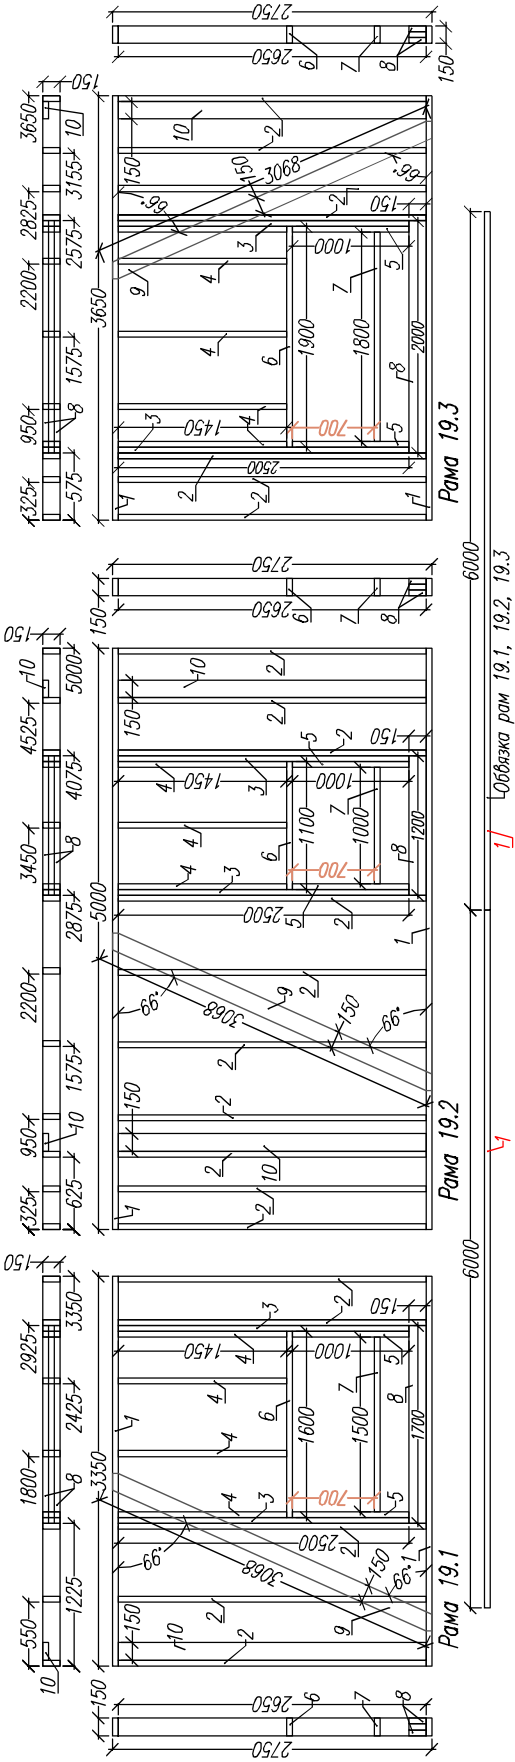


Раскрой. Рама 19.3		
Ном.	Наименов.	Размер.
1	Лежень	3650x150x50
2	Стойка	2650x150x50
3	Стойка	2500x150x50
4	Стойка	1450x150x50
5	Стойка	1000x150x50
6	Балка оконного проема	1900x150x50
7	Балка оконного проема	1800x150x50
8	Резель оконного проема	2000x150x50
9	Укосина	3068x150x50
10	Стойка опорная	2650x150x50

Раскрой. Обвязка рам 19		
Ном.	Наименов.	Размер.
1	Лежень	6000x150x50
2		


Раскрой. Рама 19.2		
Ном.	Наименов.	Размер.
1	Лежень	5000x150x50
2	Стойка	2650x150x50
3	Стойка	2500x150x50
4	Стойка	1450x150x50
5	Стойка	1000x150x50
6	Балка оконного проема	1700x150x50
7	Балка оконного проема	1000x150x50
8	Резель оконного проема	1200x150x50
9	Укосина	3068x150x50
10	Стойка опорная	2650x150x50

Раскрой. Рама 19.1		
Ном.	Наименов.	Размер.
1	Лежень	3350x150x50
2	Стойка	2650x150x50
3	Стойка	2500x150x50
4	Стойка	1450x150x50
5	Стойка	1000x150x50
6	Балка оконного проема	1600x150x50
7	Балка оконного проема	1500x150x50
8	Резель оконного проема	1700x150x50
9	Укосина	3068x150x50
10	Стойка опорная	2650x150x50

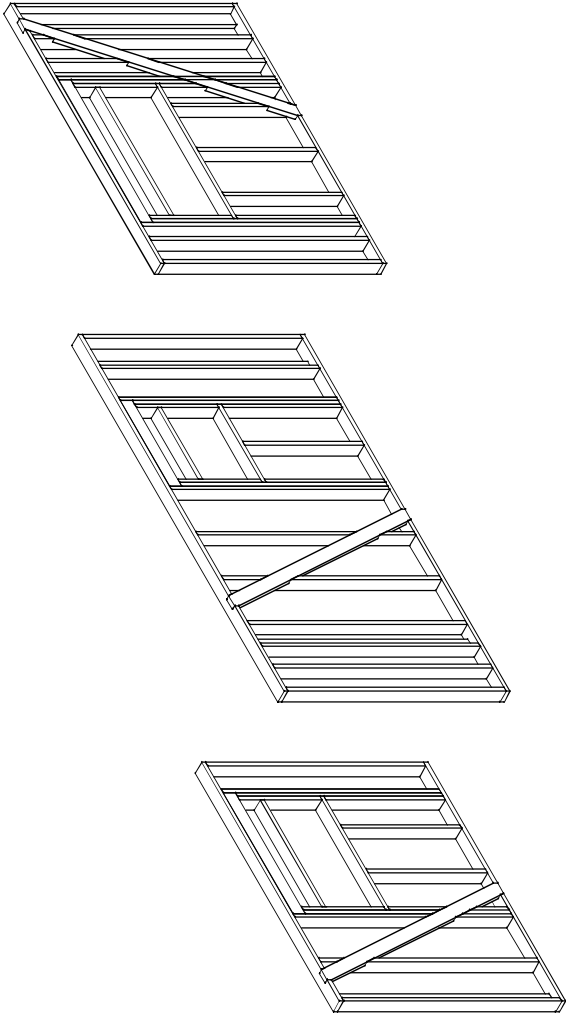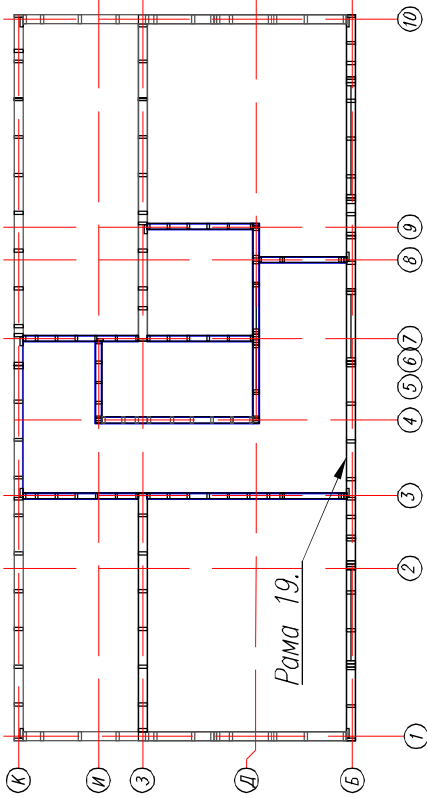


Ив подтл	Подпись и дата	Возм инв
Сотпавовно		

Ив подп	Подпись и дата	Возм инв	Сотставлено

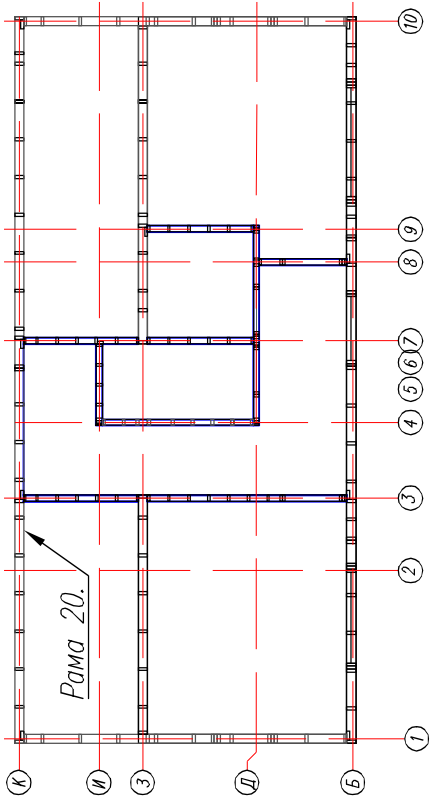


www.karkas.info

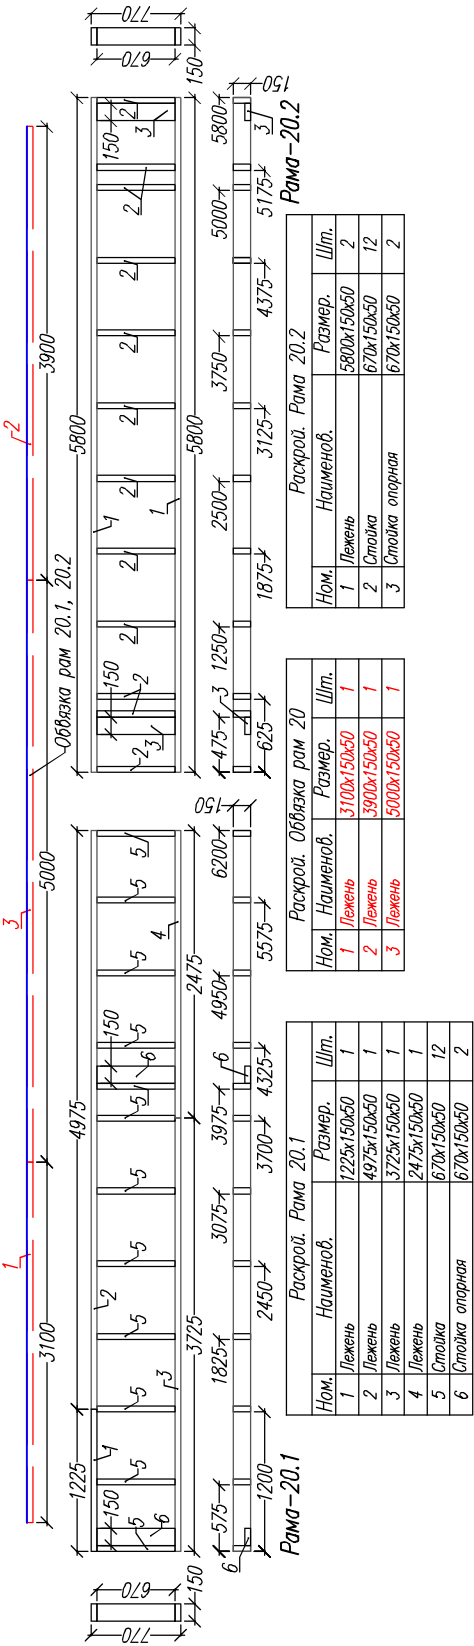


Лист	№ док	Подпись	Дата

КД-124 Формата			
Стены 2.3Т		Стация	Лист
		АС	21
Рама-20.		http://www.karkas-info.ru	
		Листов	32

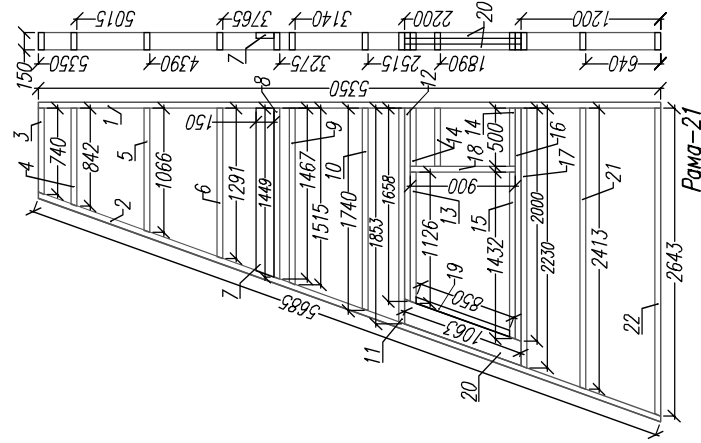

Раскрой. Рама 21			
Ном.	Наименов.	Размер.	Шт.
1	Лежень	5350x150x50	1
2	Лежень	5685x150x50	1
3	Стойка	740x150x50	1
4	Стойка	842x150x50	1
5	Стойка	1066x150x50	1
6	Стойка	1291x150x50	1
7	Стойка опорная	1449x150x50	1
8	Стойка	1467x150x50	1
9	Стойка	1515x150x50	1
10	Стойка	1740x150x50	1
11	Стойка	1853x150x50	1
12	Стойка	1658x150x50	1
13	Стойка	1126x150x50	1
14	Стойка	500x150x50	3
15	Стойка	1432x150x50	1
16	Стойка	2000x150x50	1
17	Стойка	2230x150x50	1
18	Балка оконного проема	900x150x50	1
19	Балка оконного проема	850x150x50	1
20	Решет оконного проема	1063x150x50	2
21	Стойка	2413x150x50	1
22	Стойка	2643x150x50	1

Раскрой. Рама 22			
Ном.	Наименов.	Размер.	Шт.
1	Лежень	5350x150x50	1
2	Лежень	5685x150x50	1
3	Стойка	740x150x50	1
4	Стойка	842x150x50	1
5	Стойка	1066x150x50	1
6	Стойка	1291x150x50	1
7	Стойка опорная	1449x150x50	1
8	Стойка	1467x150x50	1
9	Стойка	1515x150x50	1
10	Стойка	1740x150x50	1
11	Стойка	1853x150x50	1
12	Стойка	1658x150x50	1
13	Стойка	1126x150x50	1
14	Стойка	500x150x50	3
15	Стойка	1432x150x50	1
16	Стойка	2000x150x50	1
17	Стойка	2230x150x50	1
18	Балка оконного проема	900x150x50	1
19	Балка оконного проема	850x150x50	1
20	Решет оконного проема	1063x150x50	2
21	Стойка	2413x150x50	1
22	Стойка	2643x150x50	1


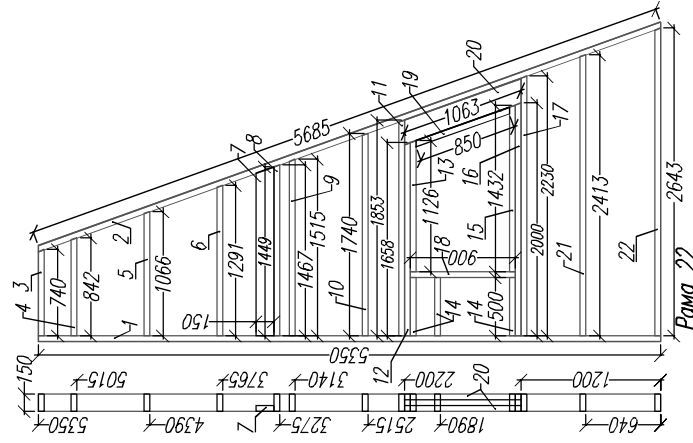


Согласовано

Возм инв


Подпись и дата

Ив подл

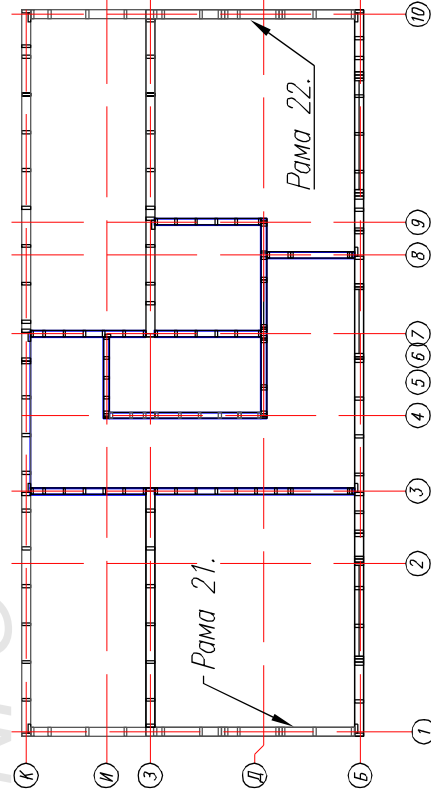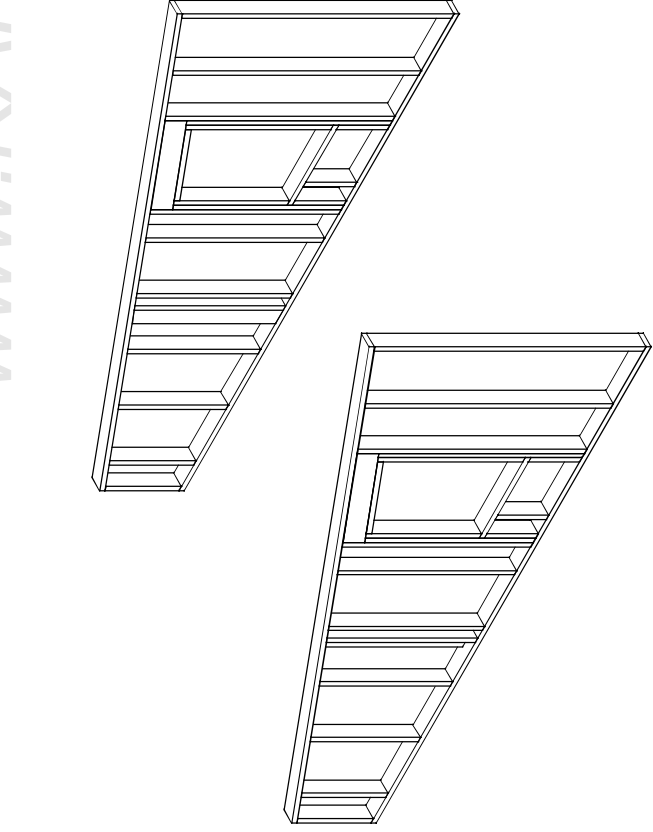

Лист	№ док	Подпись	Дата

КД-124 Флорида			
Стены 2.эт		Стация	Лист
		АС	22
Рама-21, 22.			Листов
			32
http://www.karkas-info.ru			

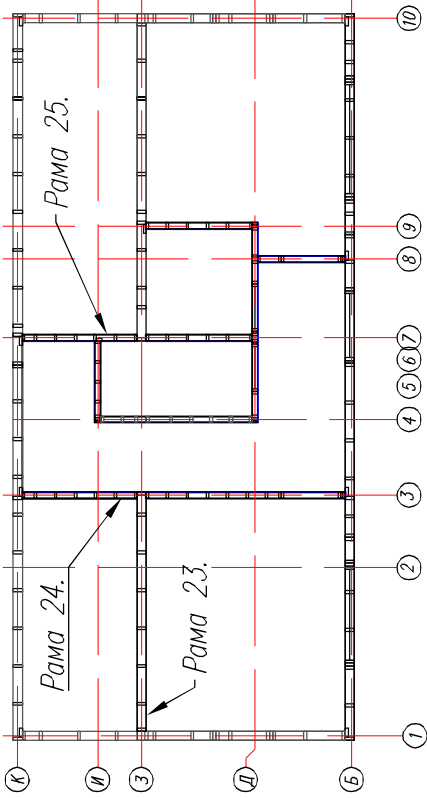


Раскрой. Рама 23.2		
Ном.	Наименов.	Шт.
1	Лежень 5150х150х50	1
2	Лежень 5250х150х50	1
3	Стойка 1410х150х50	11
4	Стойка 1310х150х50	2
5	Юсина 1724х150х50	2

Раскрой. Обрезка рам 23 и ригель		
Ном.	Наименов.	Шт.
1	Лежень 2950х150х50	1
2	Лежень 4050х150х50	1
3	Лежень 4700х150х50	1
4	Ригель проема 2700х150х50	3

Раскрой. Рама 23.1		
Ном.	Наименов.	Шт.
1	Лежень 3850х150х50	1
2	Лежень 3950х150х50	1
3	Стойка 1410х150х50	8
4	Стойка 1310х150х50	2
5	Юсина 1724х150х50	2

Раскрой. Рама 25		
Ном.	Наименов.	Шт.
1	Лежень 1900х100х40	1
2	Лежень 2019х100х40	1
3	Стойка 757х100х40	1
4	Стойка 828х100х40	1
5	Стойка 947х100х40	1
6	Стойка 1065х100х40	1
7	Стойка 1184х100х40	1
8	Стойка 1302х100х40	1
9	Стойка 1425х100х40	1
10	Стойка 1425х100х40	1



Раскрой. Рама 24		
Ном.	Наименов.	Шт.
1	Лежень 1900х100х40	1
2	Лежень 2019х100х40	1
3	Стойка 757х100х40	1
4	Стойка 828х100х40	1
5	Стойка 947х100х40	1
6	Стойка 1065х100х40	1
7	Стойка 1184х100х40	1
8	Стойка 1302х100х40	1
9	Стойка 1425х100х40	1

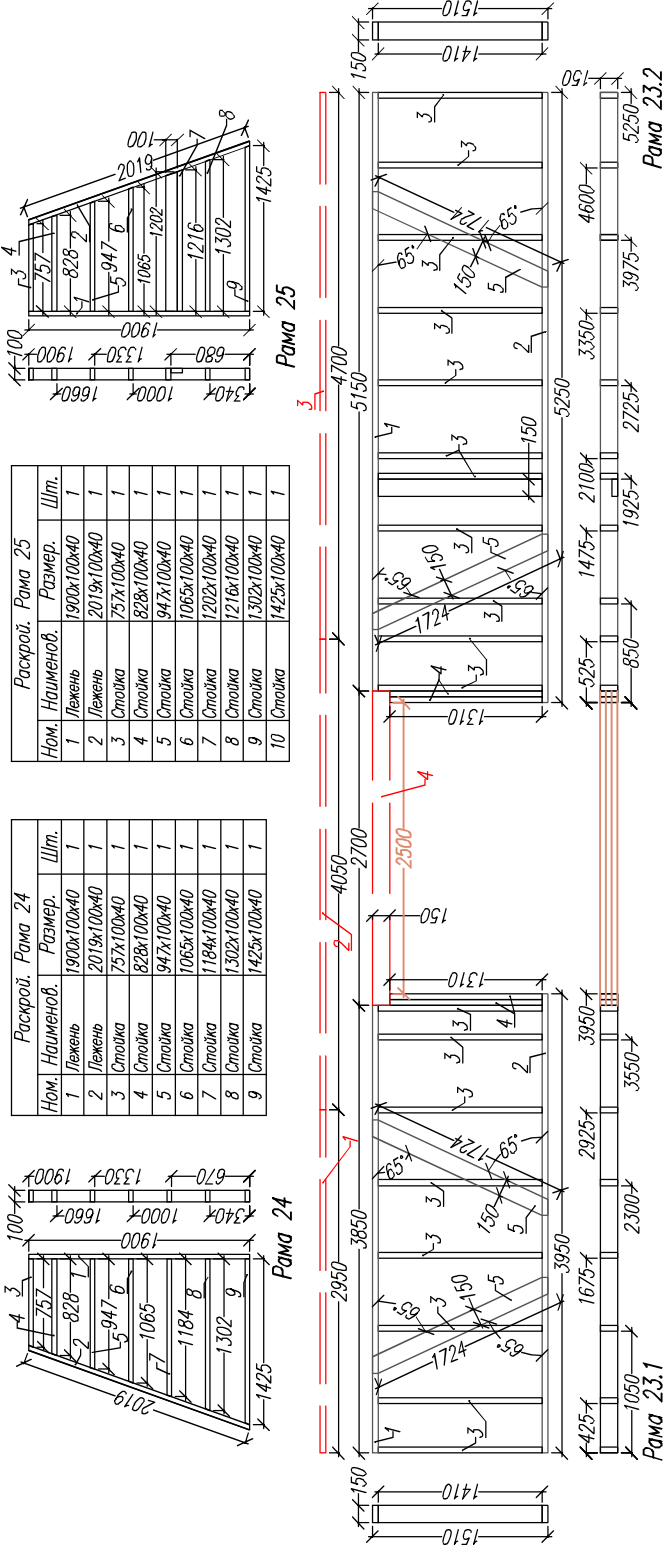

Лист	№ док	Подпись	Дата

Стены 2.3Т				Рама 23, 24, 25.	
Стация		Лист	Листов	http://www.karkas-info.ru	
AC		23	32		
КД-124 Флориды					


№ подл	Подпись и дата	Возм инв	Согласовано

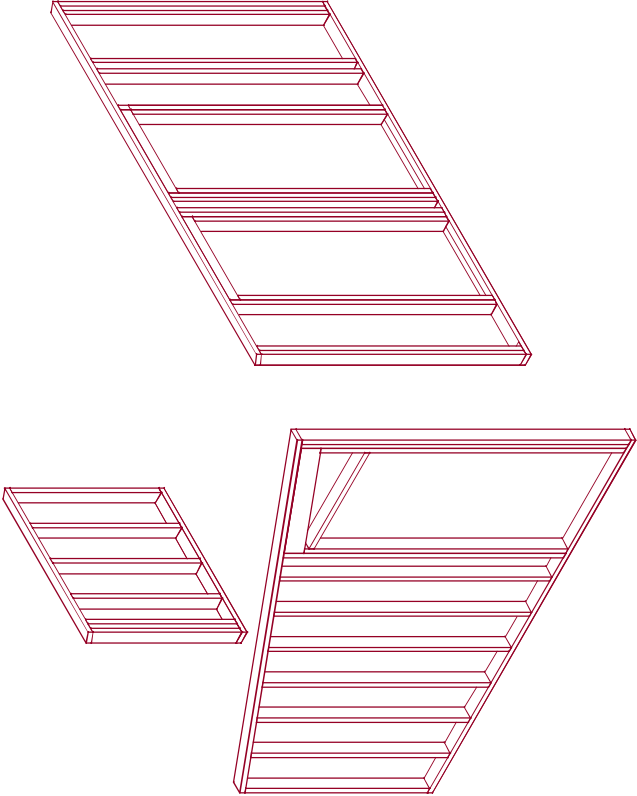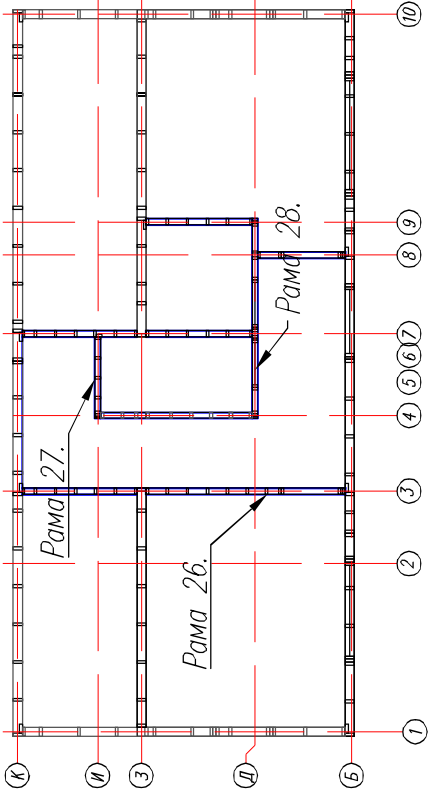

www.karkas.info


Лист	№ док	Подпись	Дата

КД-124 Флорида			
Стены 2.3Т		Стация	АС
		Лист	24
		Листов	32
Рама-23, 24, 25.		http://www.karkas-info.ru	

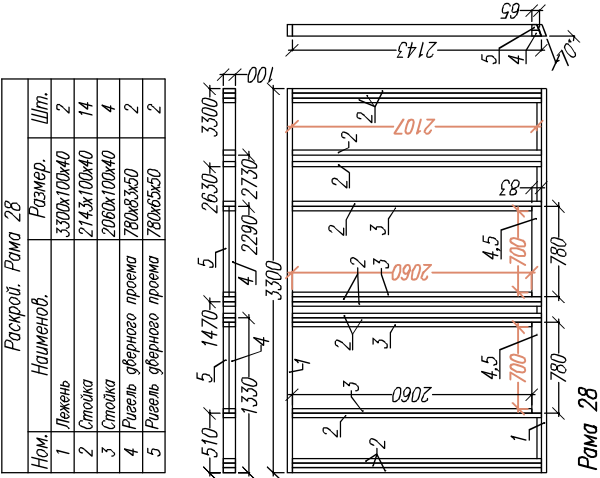


Раскрой. Рама 28				
Ном.	Наименов.	Размер.	Шт.	
1	Лежень	3300x100x40	2	
2	Стойка	2143x100x40	14	
3	Стойка	2060x100x40	4	
4	Резель дверного проема	780x83x50	2	
5	Резель дверного проема	780x65x50	2	




Раскрой. Рама 27			
Ном.	Наименов.	Размер.	Шт.
1	Лежень	1350x100x40	2
2	Стойка	1292x100x40	7

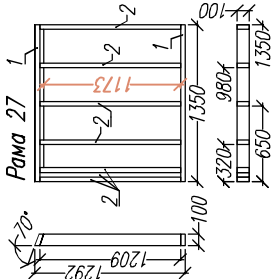

Раскрой. Рама 26			
Ном.	Наименов.	Размер.	Шт.
1	Лежень	3300x100x40	1
2	Лежень	3506x100x40	1
3	Стойка	1493x100x40	1
4	Стойка	1611x100x40	1
5	Стойка	1730x100x40	1
6	Стойка	1848x100x40	1
7	Стойка	1967x100x40	1
8	Стойка	2085x100x40	1
9	Стойка	2204x100x40	1
10	Стойка	2283x100x40	1
11	Стойка	2138x100x40	1
12	Стойка	2476x100x40	1
13	Стойка	2649x100x40	1
14	Стойка	2664x100x40	1
15	Болта дб. проема	900x100x40	1
16	Резель дб. проема	1041x150x50	2

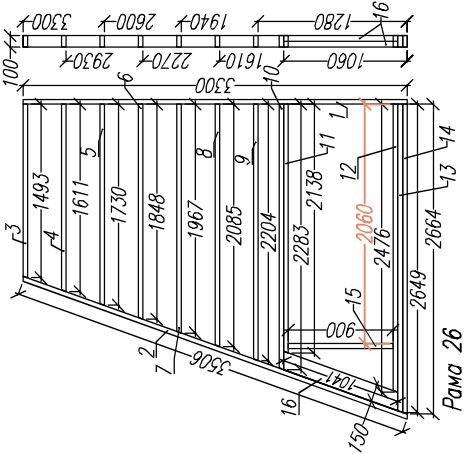

Раскрой. Крыльцо			
Ном.	Наименов.	Размер.	Шт.
1	Ф.доска	4050x150x50	1
2	Опор.доска	3750x150x50	8
3	Лага	1388x150x50	9
4	Стойка	2570x150x150	3
5	Прогон	5150x150x150	1

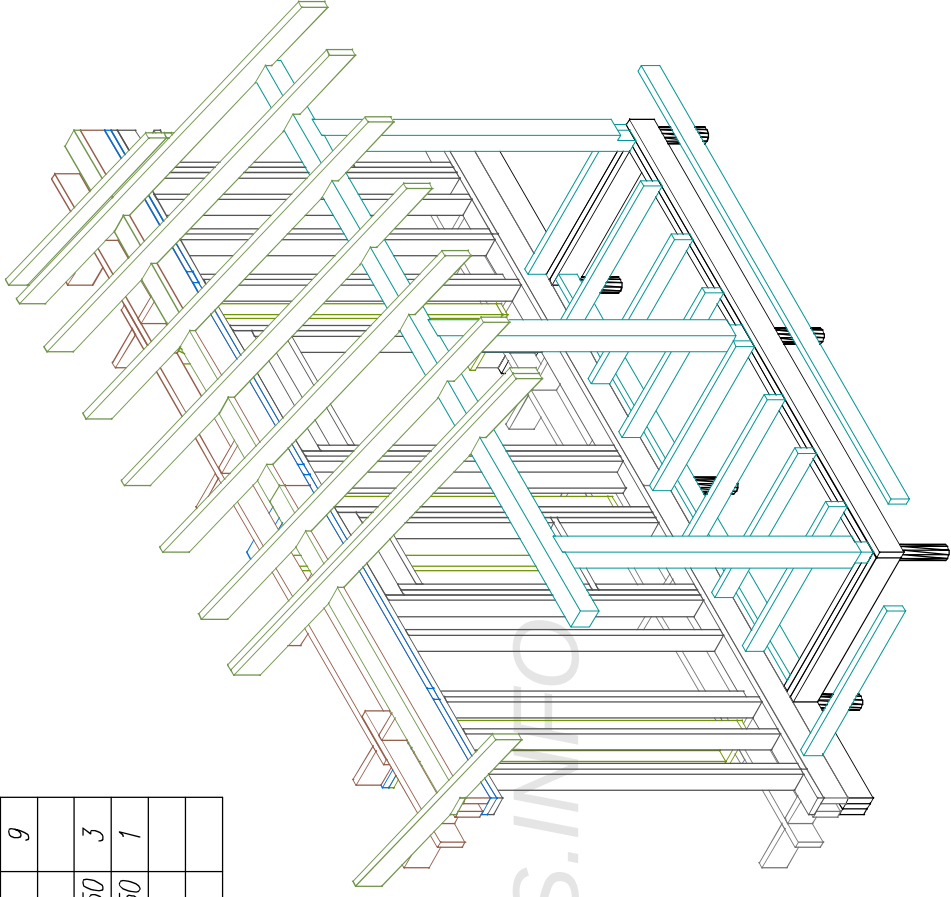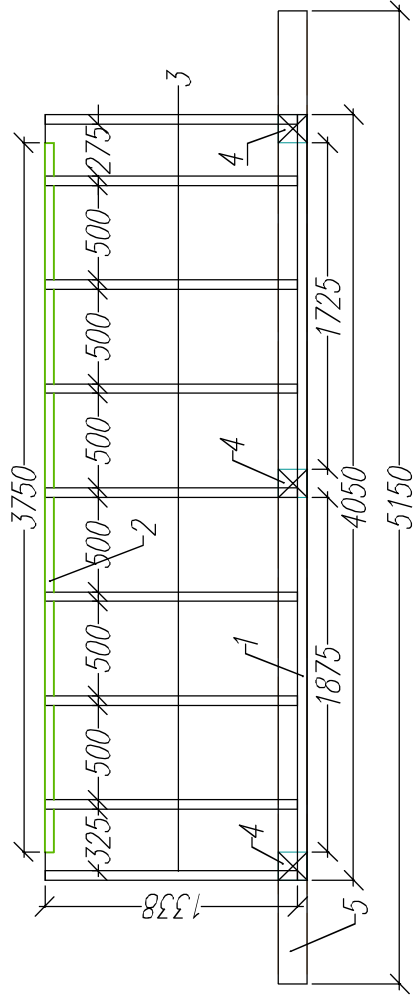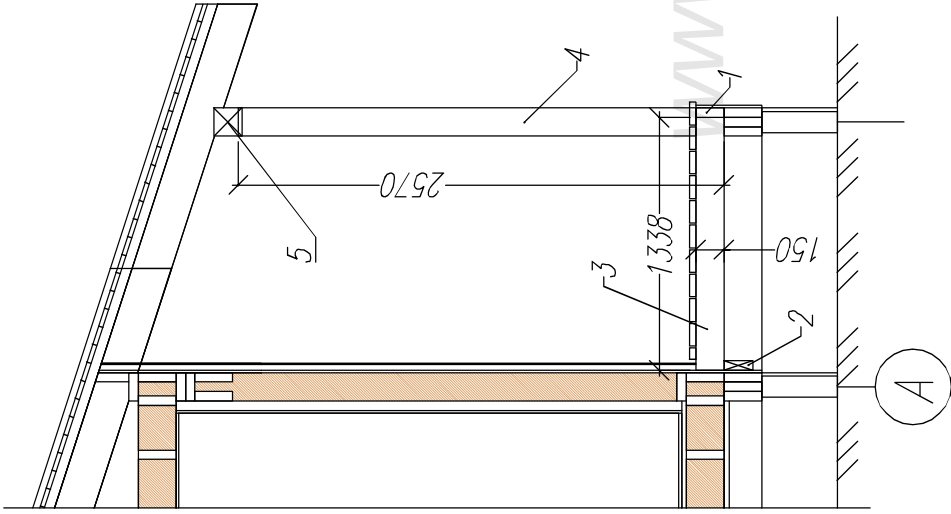


Лист		№ док	Подпись	Дата	КД-124 Флорида				
					Крыльцо.		Стация	Лист	Листов
							АС	29	32
					-/- http://www.karkas-info.ru				



На подл	Подпись и дата	Возм инв	Сотпсовано

Имя подписан	Подпись и дата	Возм. инв	Согласовано

Раскрой: Терраса			
Ном.	Наименов.	Размер.	Штк.
1	Ф.доска	6000х150х50	1
2	Опор.доска	5700х150х50	8
3	Лага	1388х150х50	13
4	Стойка	2850х150х150	4
5	Прогон	4575х150х150	1
6	Прогон	2500х150х150	1

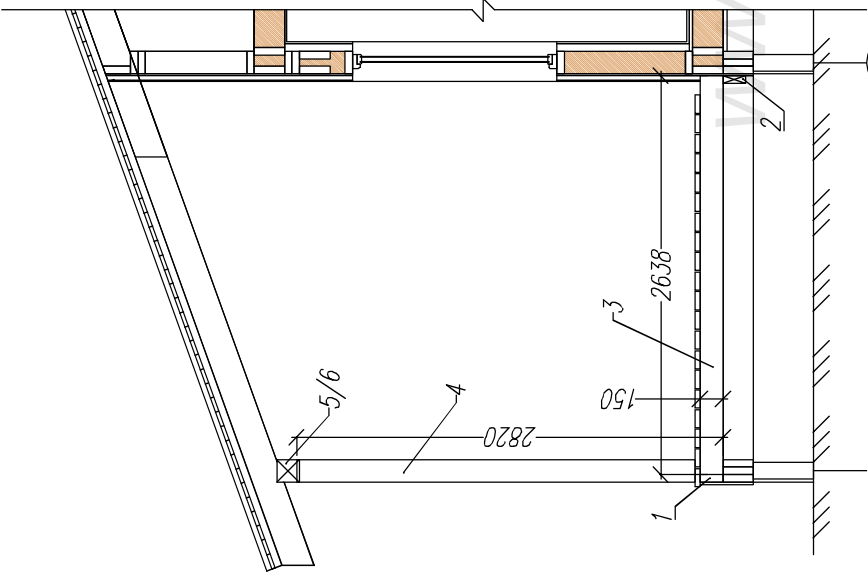



К

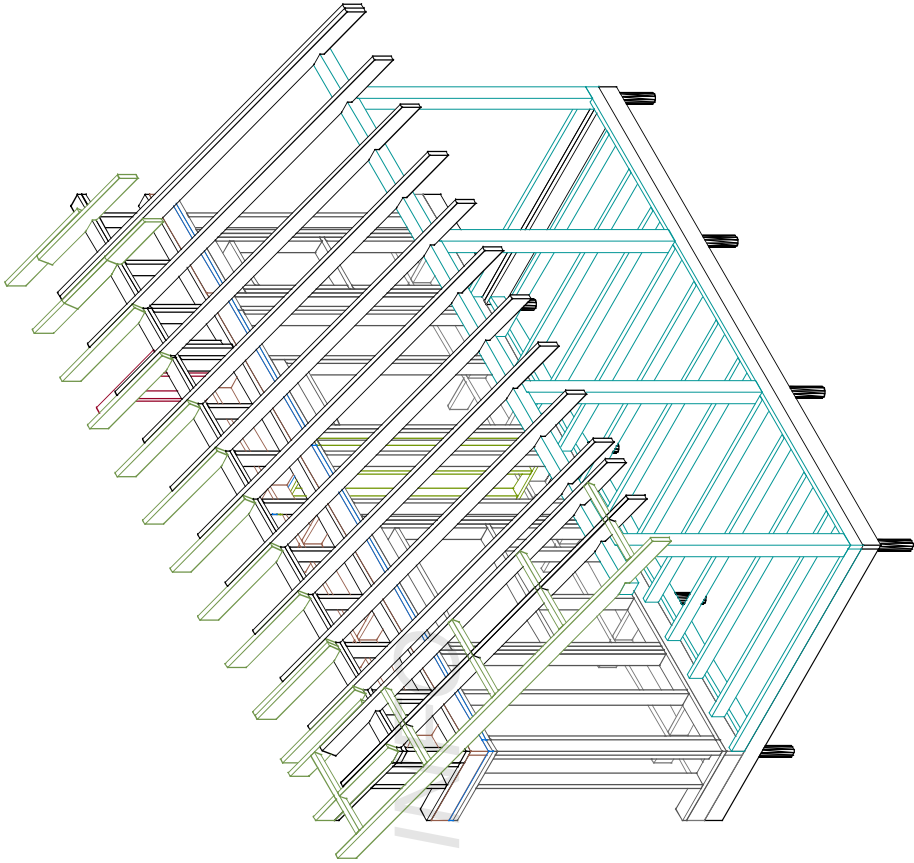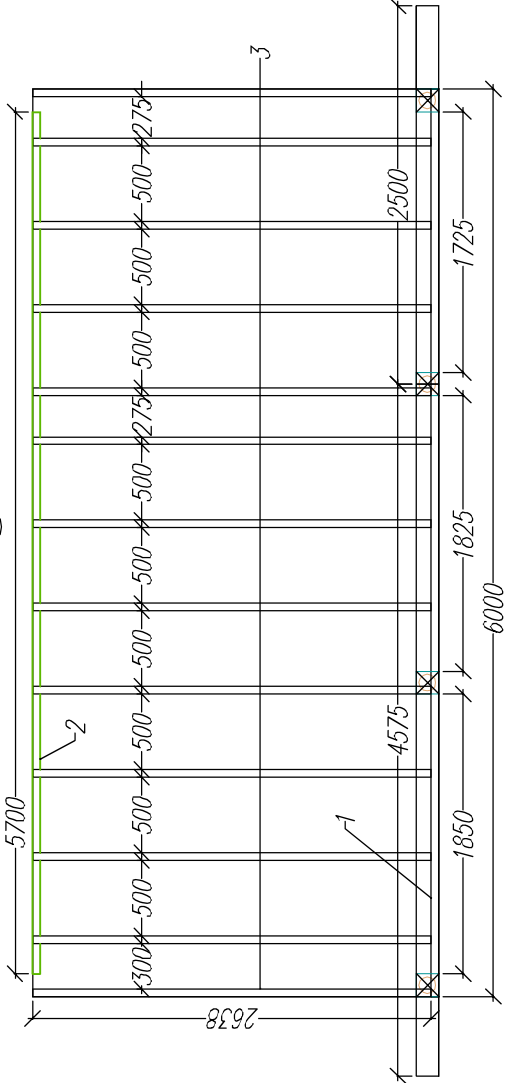

Лист		№ док	Подпись	Дата	КД-124 Флорида			
					Терраса.		Стадия	Лист
					АС		30	32
					-/-			
					http://www.karkas-info.ru			

Имя подп				Подпись и дата				Возм инв				Согласовано			

Лист	№ док	Подпись	Дата	КД-124 Формида			
				Стация		Лист	Листов
				АС		27	32
				План крыши дома.			
				-/-			
				http://www.karkas-info.ru			

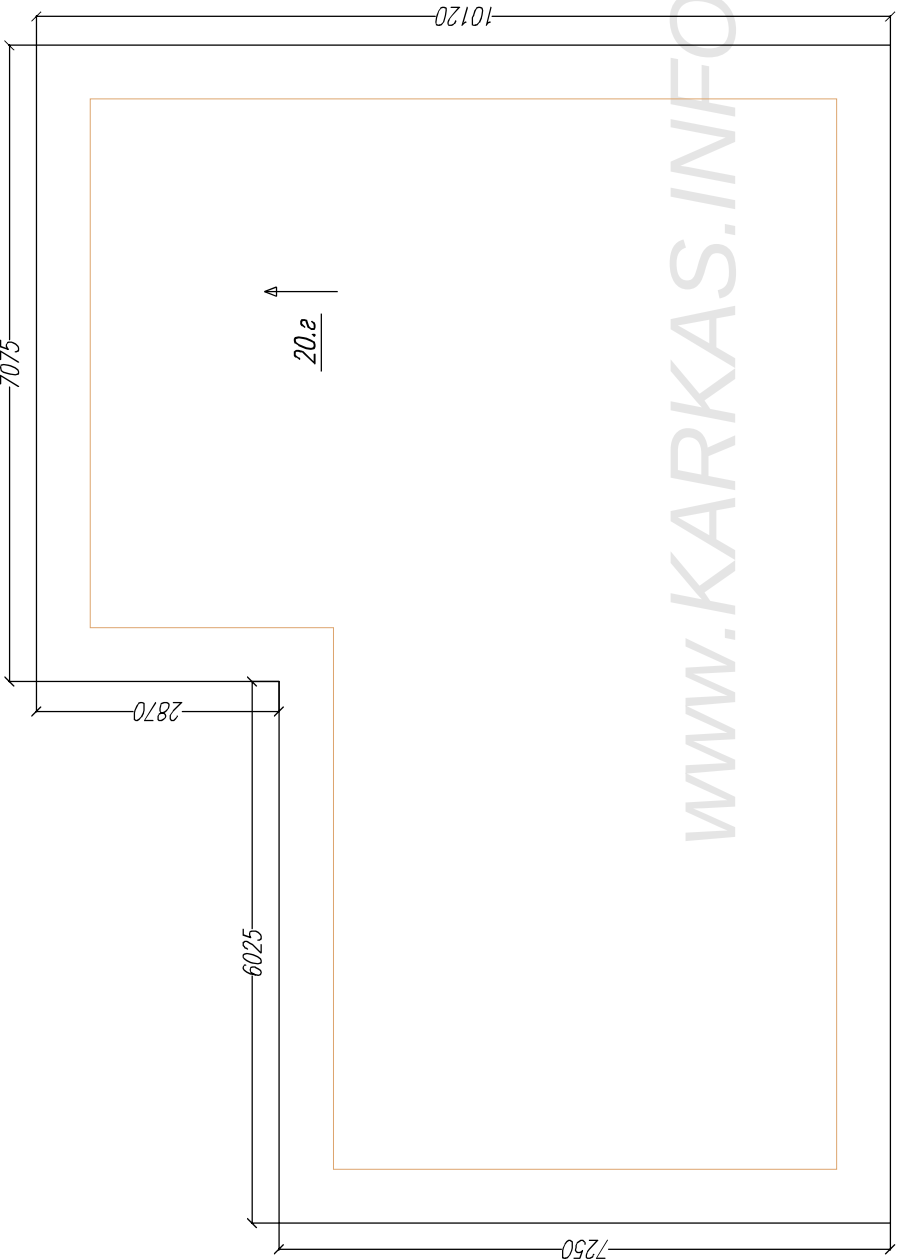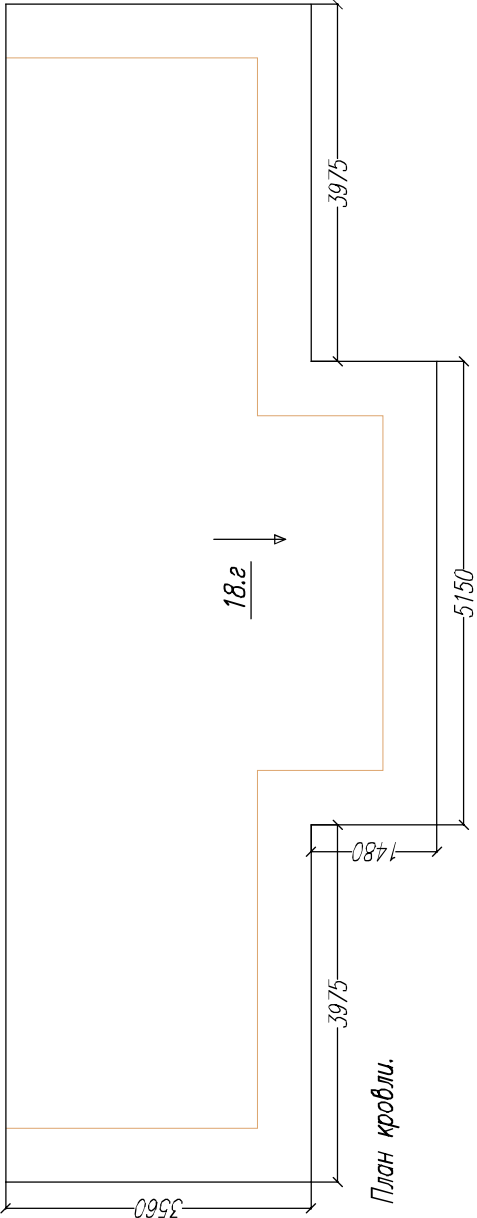

Ив подл	Подпись и дата	Возм инв	Сотпсовано			