

Каркасный дом КД-89 Линка-2

Проект каркасный дом КД-89 Линка-2:

Фундамент – дом винтовые сваи Д-108.мм
Обвязка свай доска 50х150.мм

Наружные стены – каркас доска 50х150.мм
утепление 150.мм+50.мм по доп.обрешетке
Снаружи каркас обшит ОСБ 9.мм

Внутренние стены/перегородки – доска
40х100.мм утепление/звукоизоляция 100.мм


Перекрытия – доска 50х200.мм утепление
200.мм

Настил пола – ОСБ 18.мм,
черный пол 1.эт ОСБ 9.мм

Высота потолка 1.эт–2.7.м
Потолок мансарды подшит до конька
ригель–затяжка установлен на высоте 2.45.м

Внешняя отделка–сайдинг/имитация бруса.
Внутр.отделка гипсокартон/имитация бруса.

Крыша–стропильная контструкция из доски
50х200.мм, кровля металоочерелица.

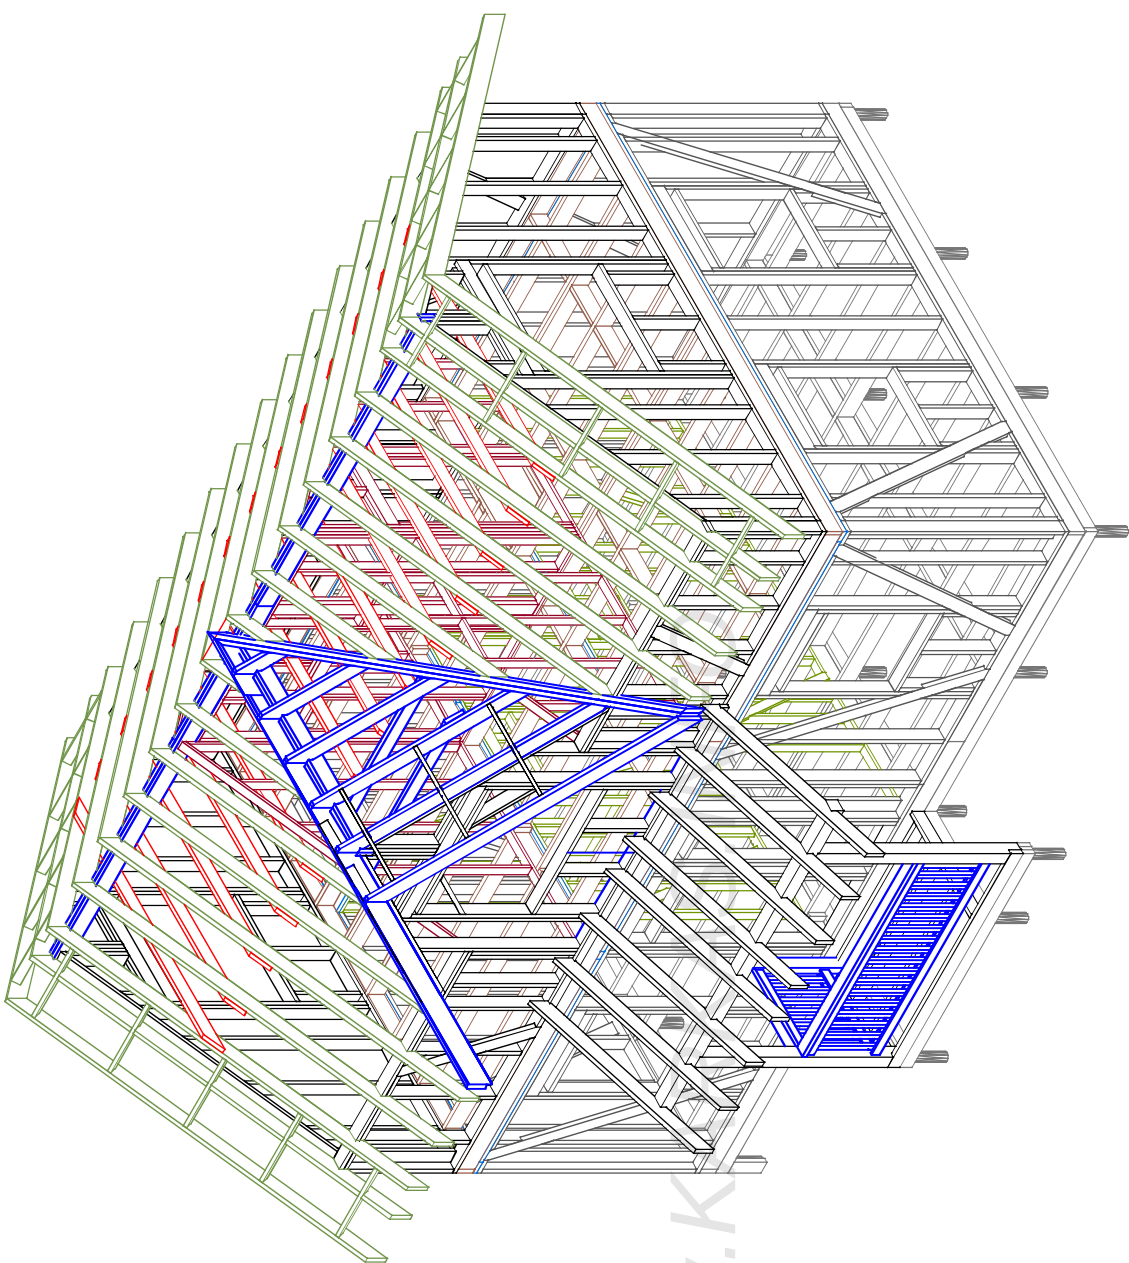

Согласовано				На подп.	Подпись и дата	Возм. инв.

[illegible]

Согласовано

Возм инв

Ив подпд

Итого: 88,90

Кухня-гостиная

Санузел

Спальня

Холл

Тамбур

Крыльцо

Итого: 88,90

Экспликация помещений.

Ном.	Наименов.	S(м²)	Ном.	Наименов.	S(м²)
1	Крыльцо	2,7	7	Холл	3,9
2	Тамбур	2,5	8	Кабинет	7,5
3	Холл	7,4	9	Спальня	15,4
4	Спальня	9,1	10	Спальня	15,4
5	Санузел	6,0	11	Кладовка	1,0
6	Кухня-гостиная	20,7			

План первого этажа

План мансардного этажа

1 2 3 4 5 6

1 2 3 4 5 6

Лист

Надрок

Подпись

Дата

Каркасный дом КД-89 "Пинка-2"

План дома.

-/-

Стация

Лист


Листов

АС

02.





30


http://www.karkas-info.ru

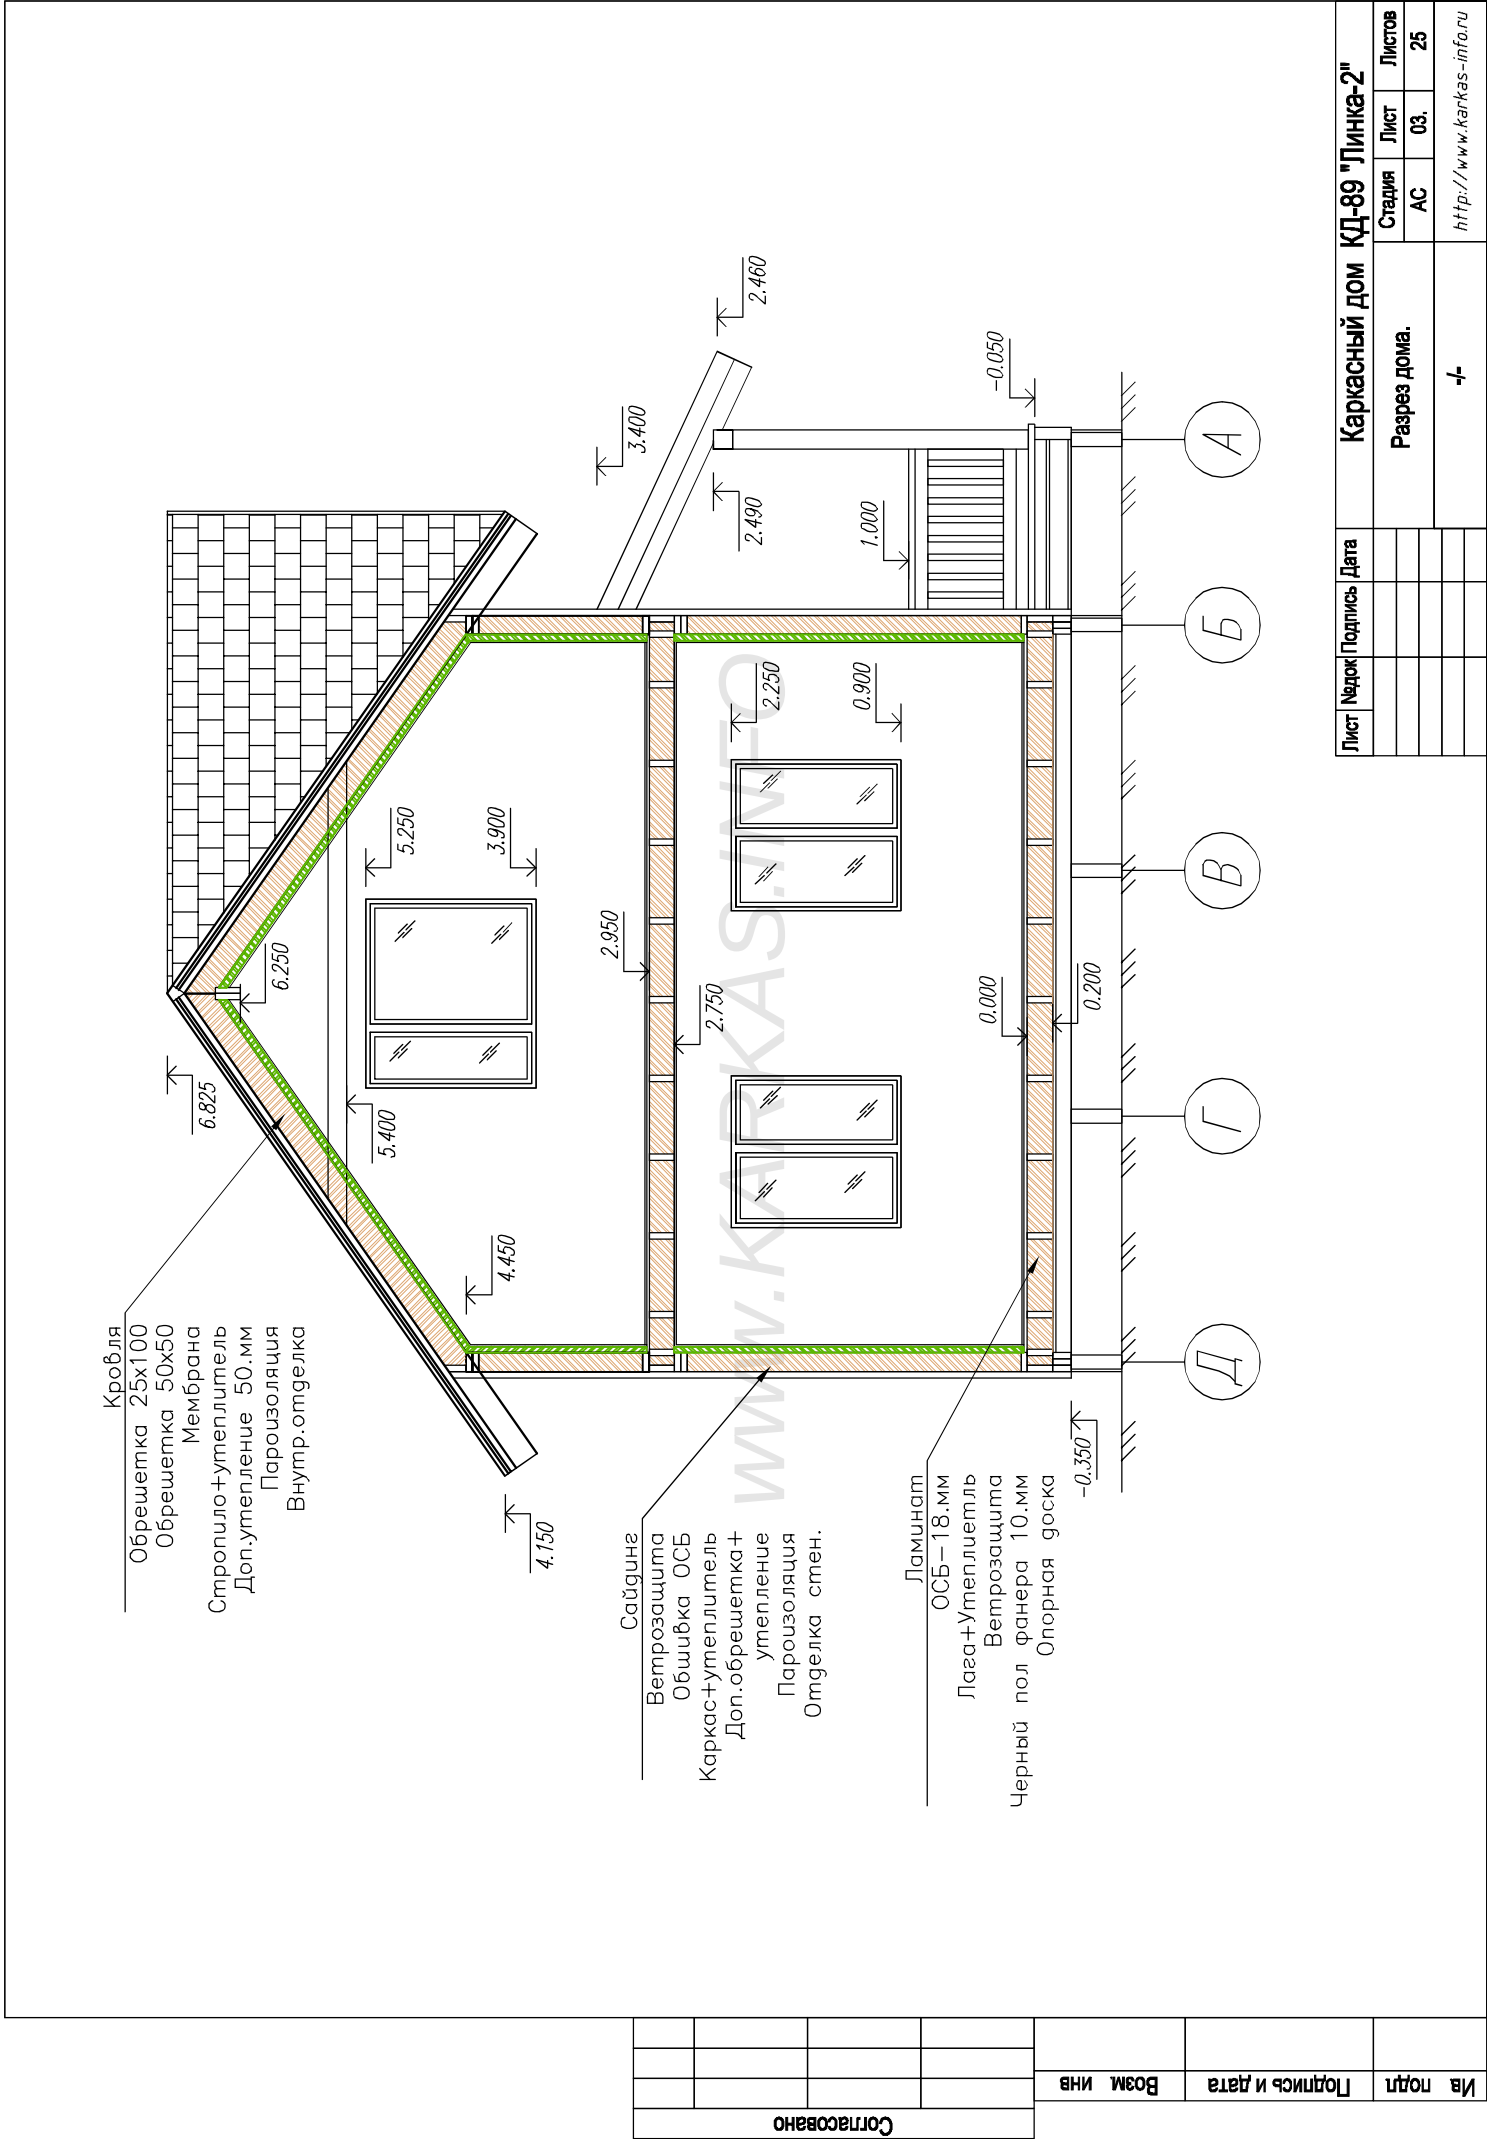

№ подл	Подпись и дата	Возм. инв	Сотсоровано	

Лист	№док	Подпись	Дата	Каркасный дом КД-89 "Линка-2"		Стдия	Лист	Листов	АС	04.	30	Фасады дома.		+/-		http://www.karkas-info.ru	

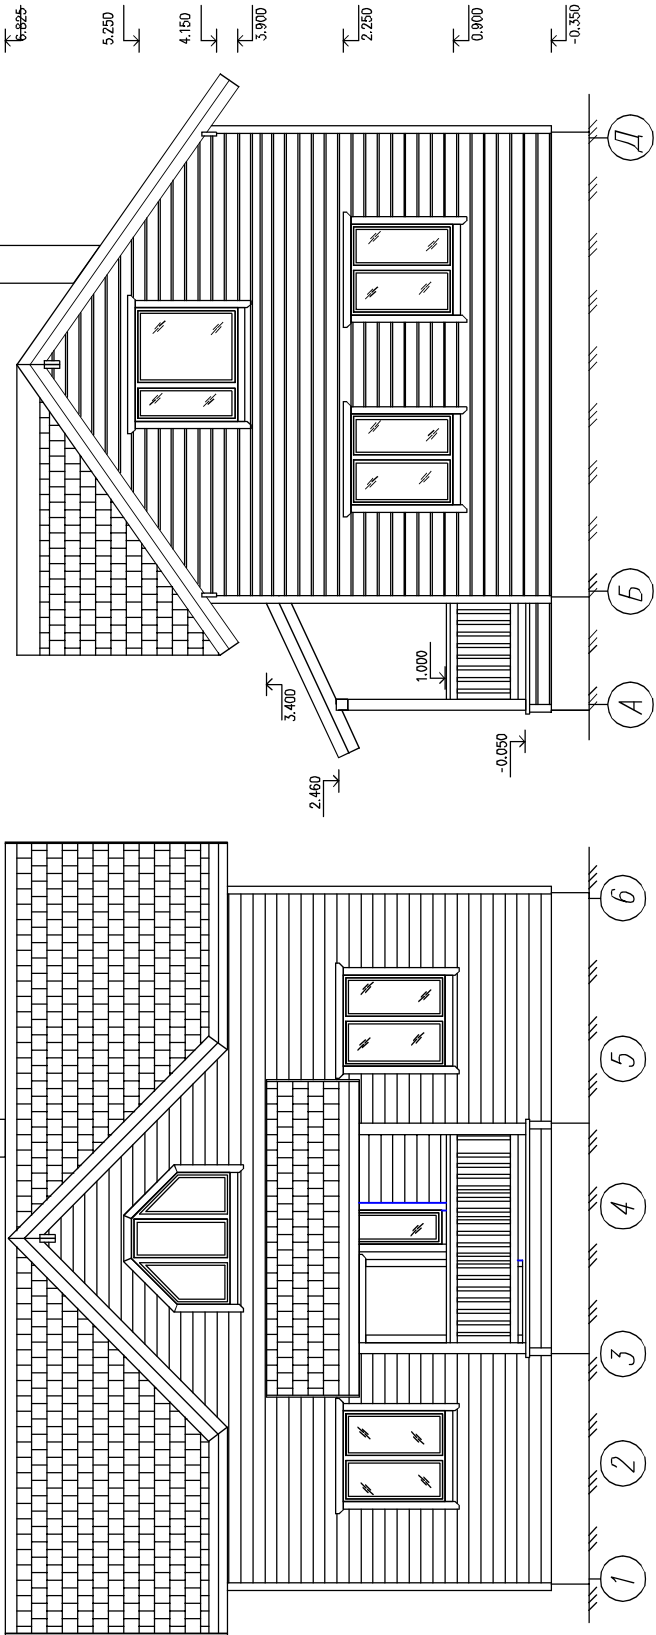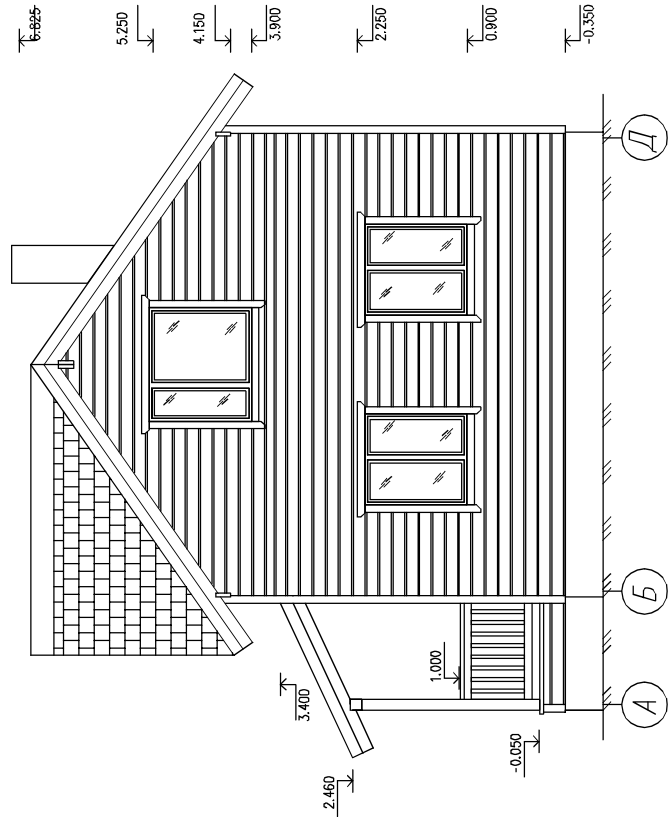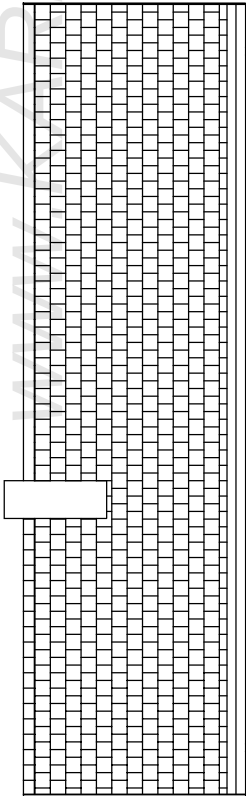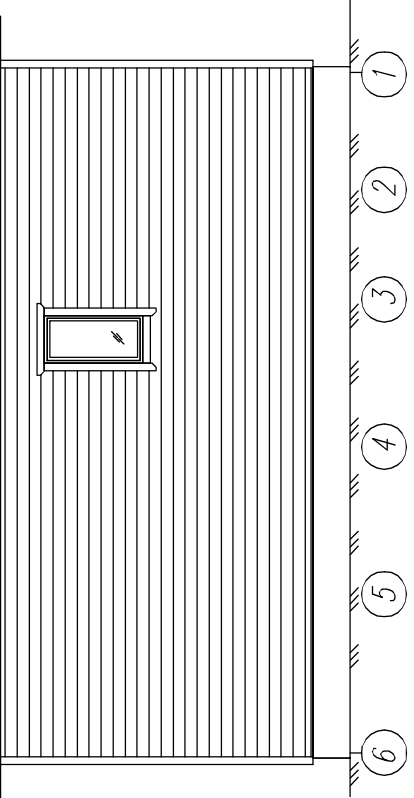

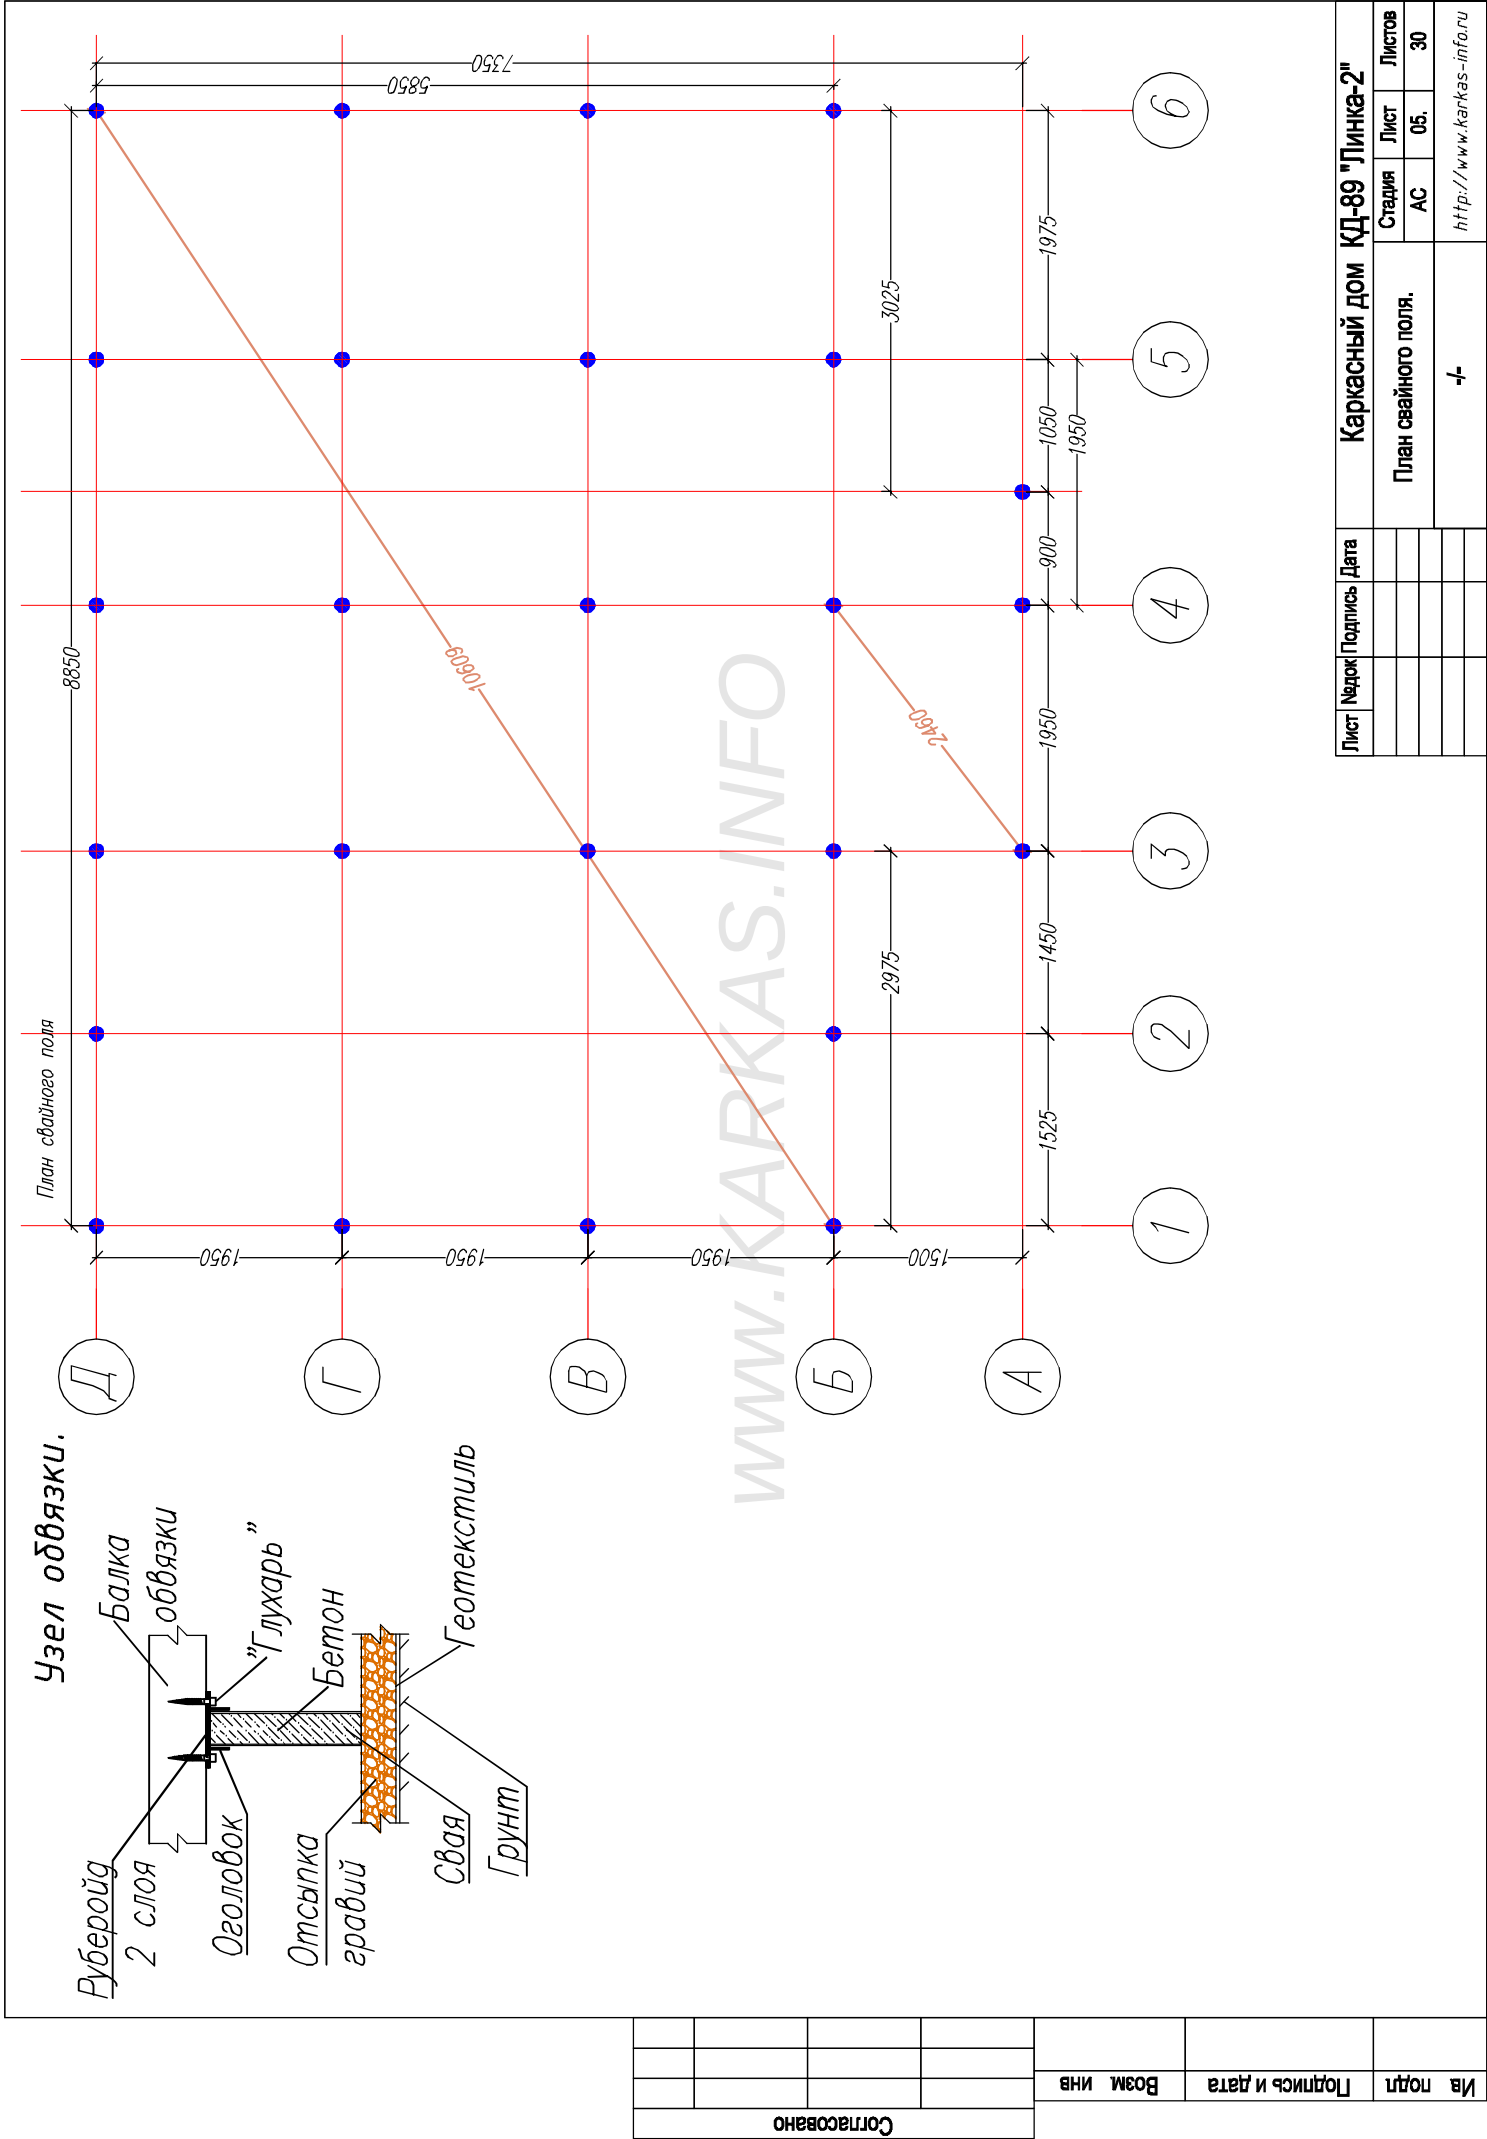


Лист	Надрок	Подпись	Дата	Каркасный дом КД-89 "Пинка-2"			
				План свайного поля.			
				Стадия	Лист	Листов	
				АС	05.	30	
				-/-			
				http://www.karkas-info.ru			


Имя, подпись и дата		Возм. инв.	

Согласовано


Раскрой. Средний контур.		
Ном.	Наименов.	Размер.
1	Балка	5800х150х50
2	Балка	5900х150х50
3	Балка	5350х150х50
4	Балка	3000х150х50
5	Балка	2000х150х50
6	Балка	2955х150х50
7	Балка	1550х150х50
8	Балка	1450х150х50

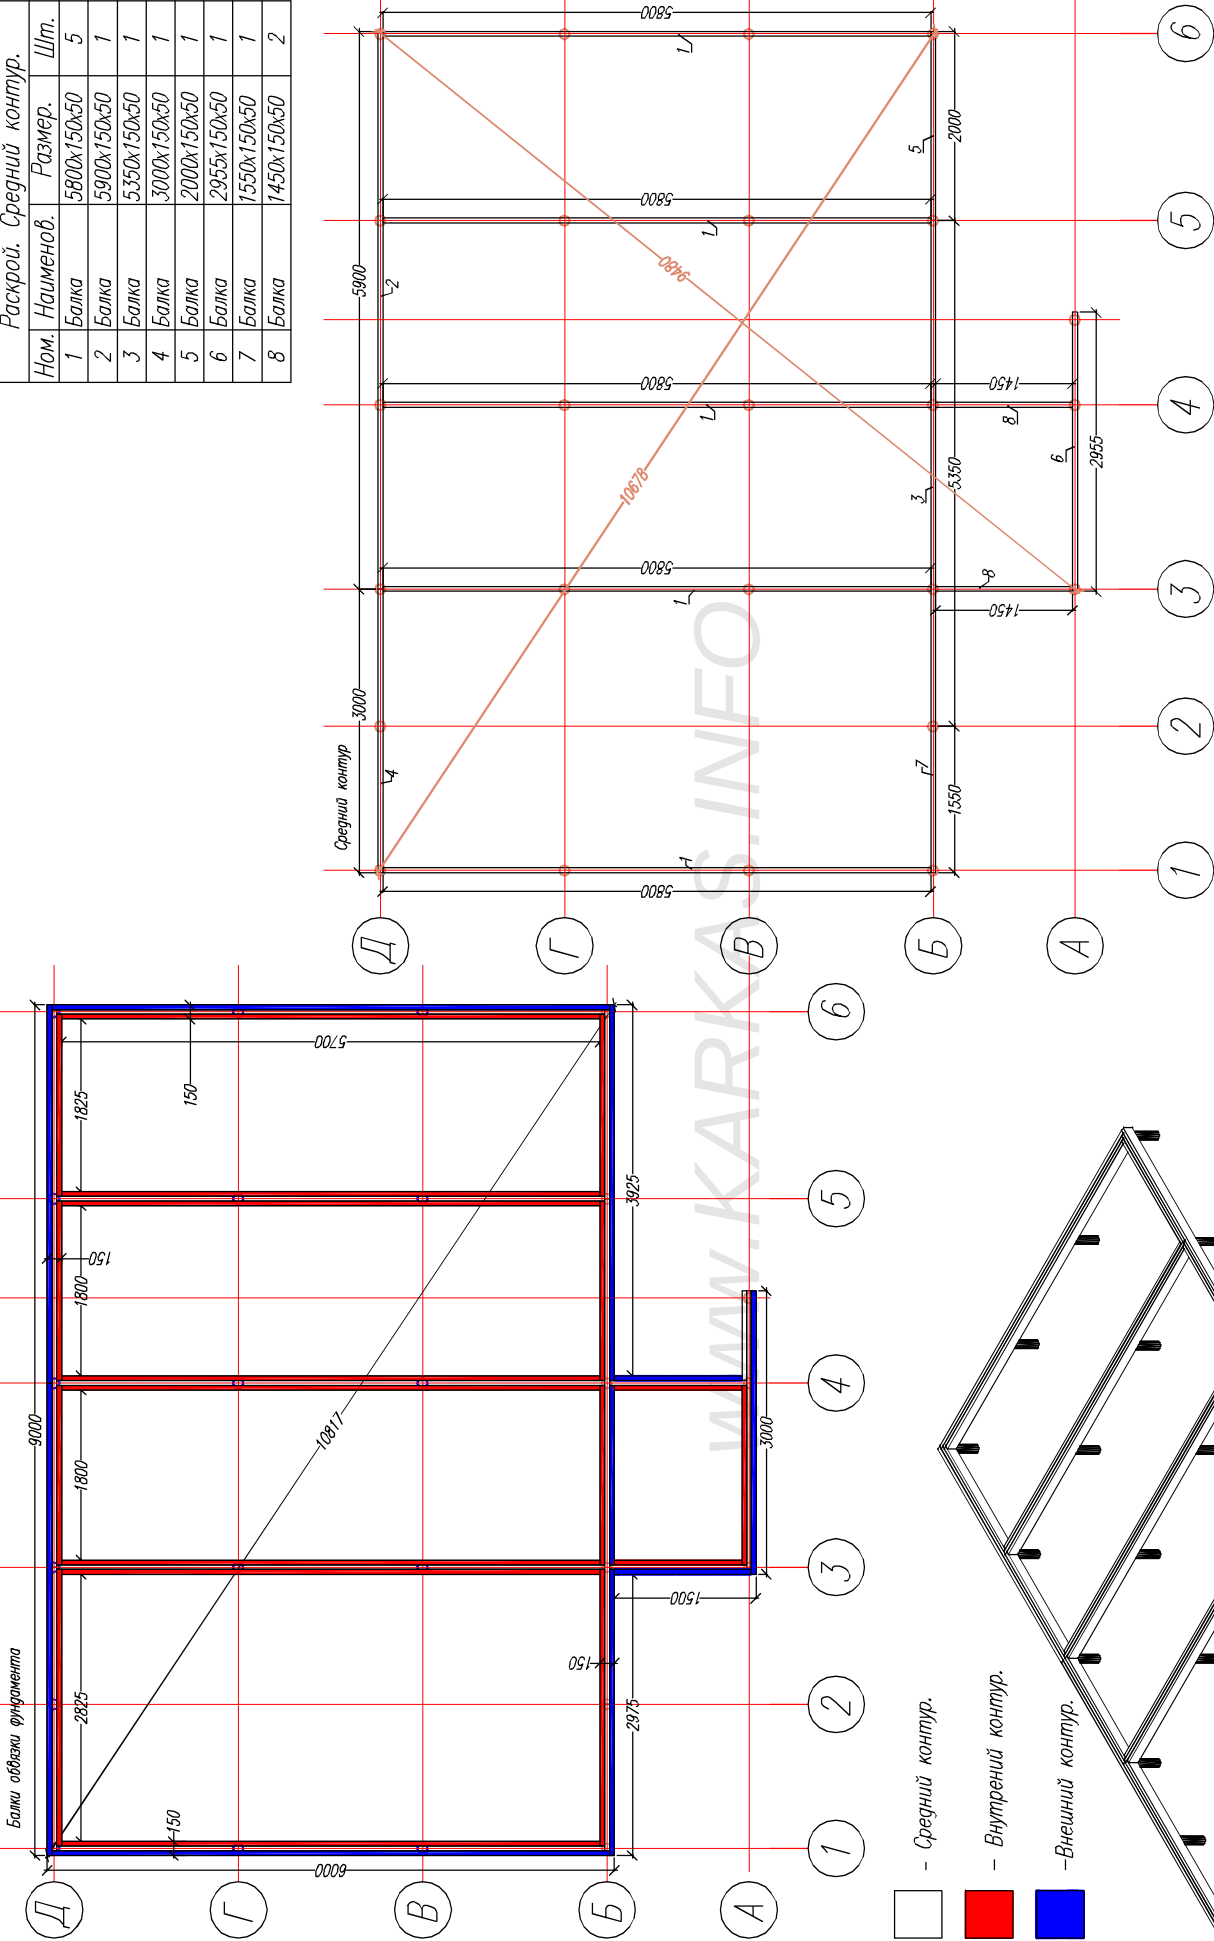


Лист	Надрок	Подпись	Дата	Каркасный дом КД-89 "Линка-2"		
				Балки обвязки.		
				Стация		
				Лист		
				АС		
				06.1		
				30		
				Схема обвязки.		
				Средний контур.		
				http://www.karkas-info.ru		

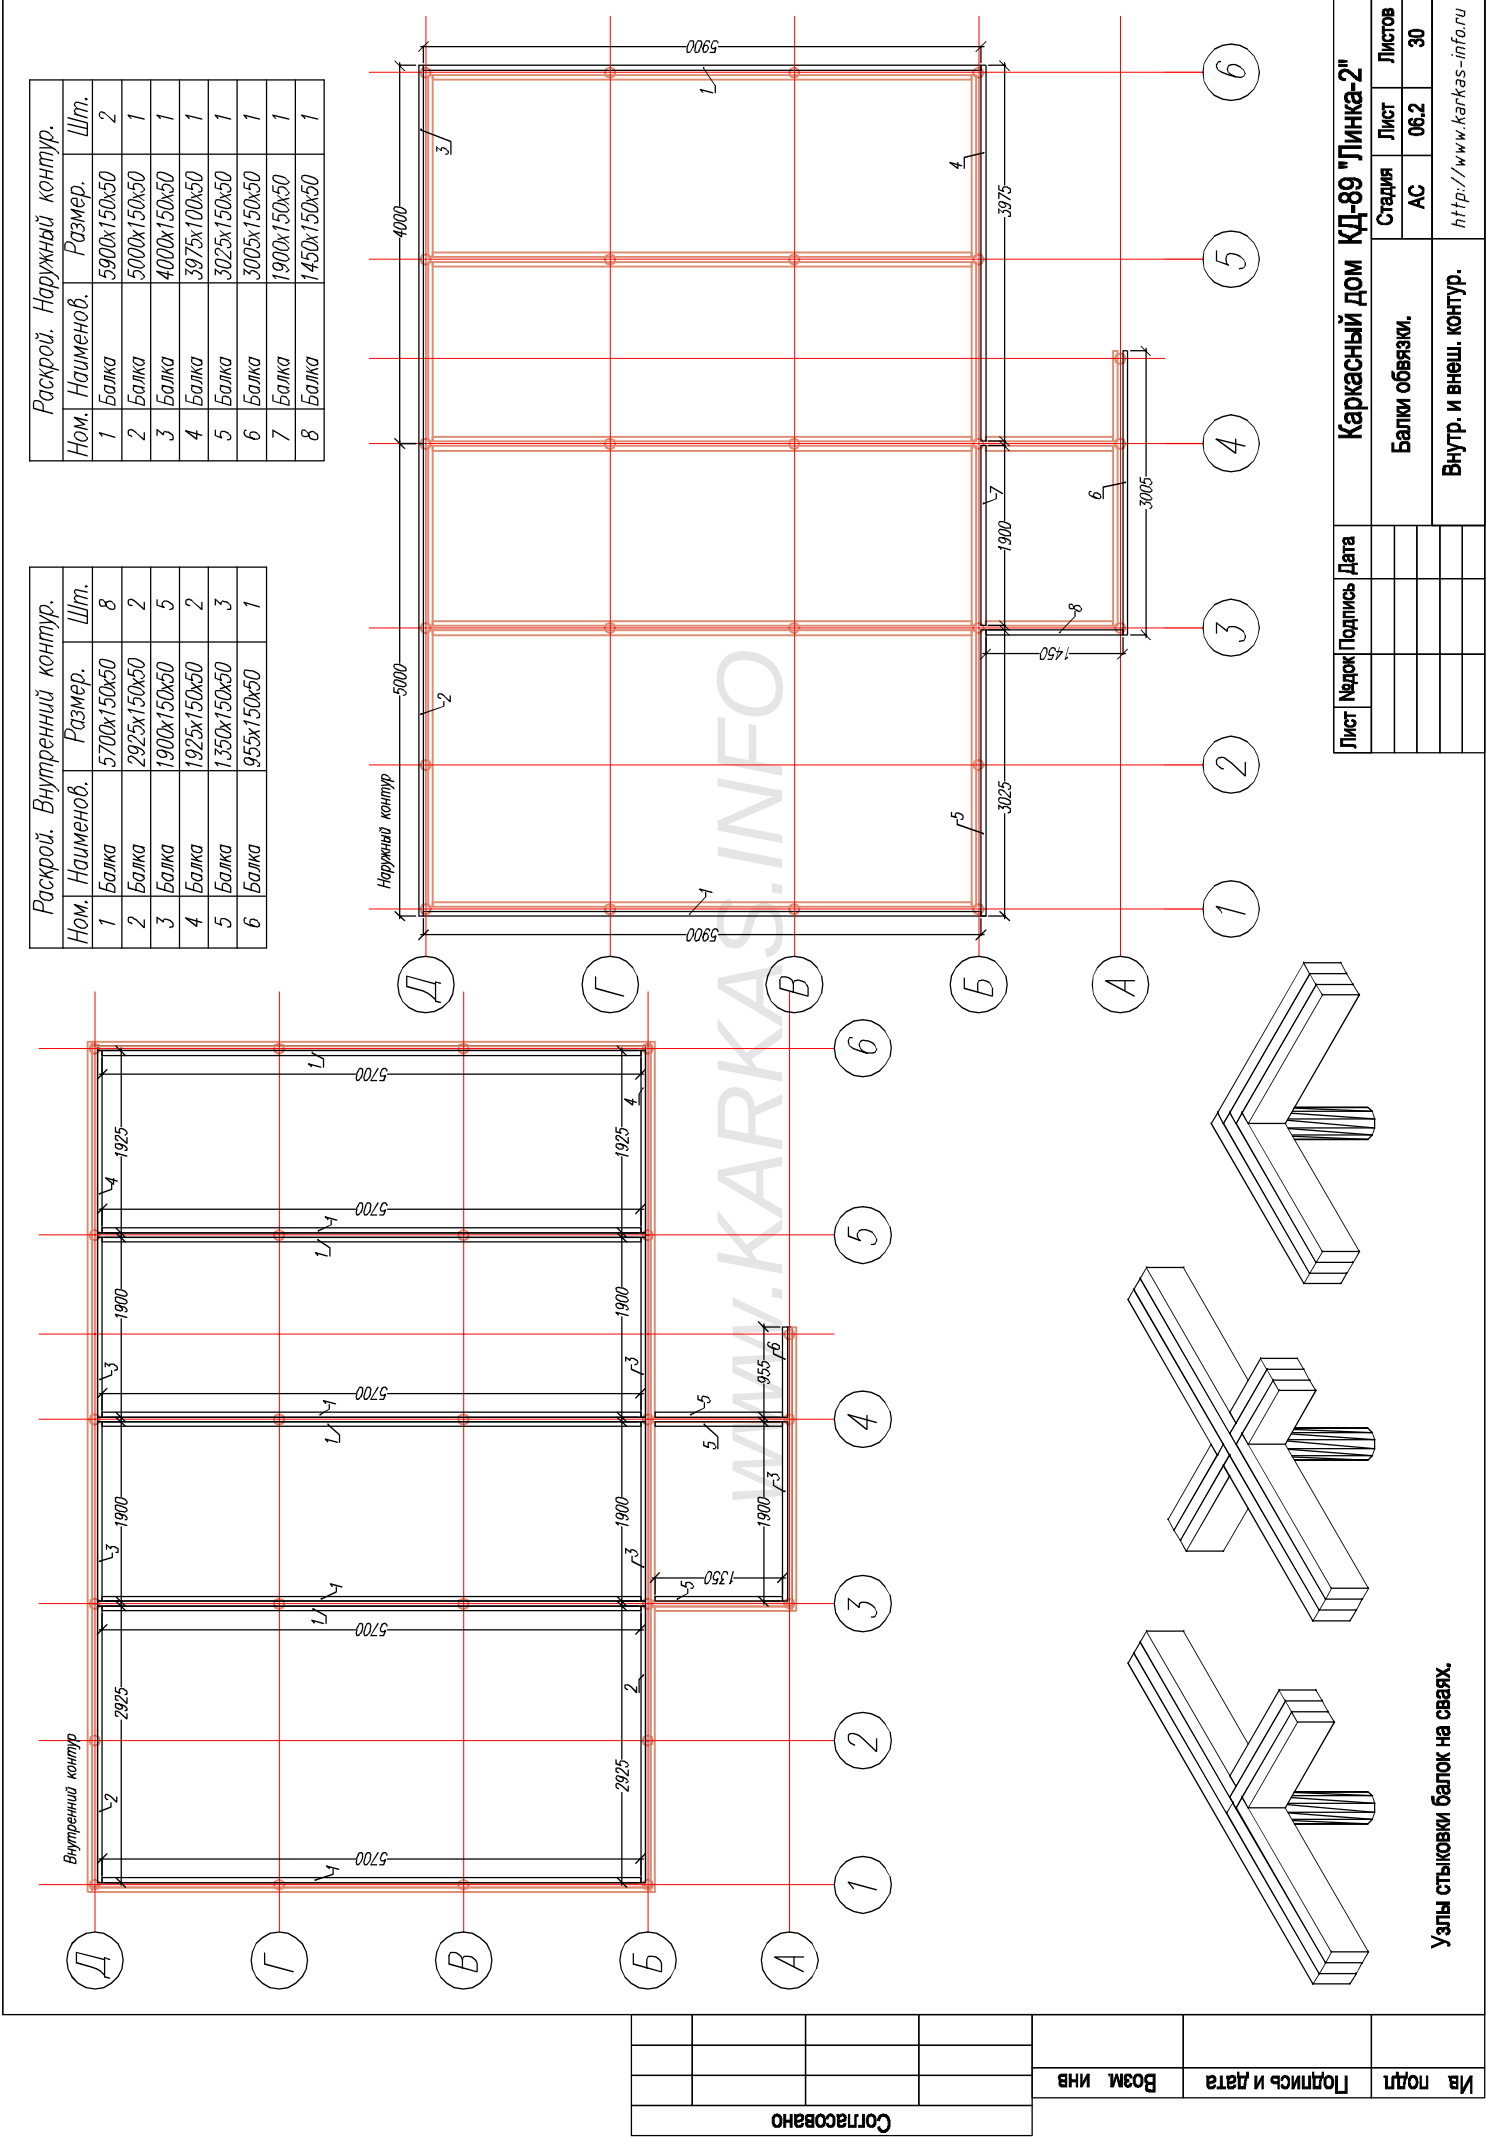

На подл	Подпись и дата	Возм инв	Согласовано		

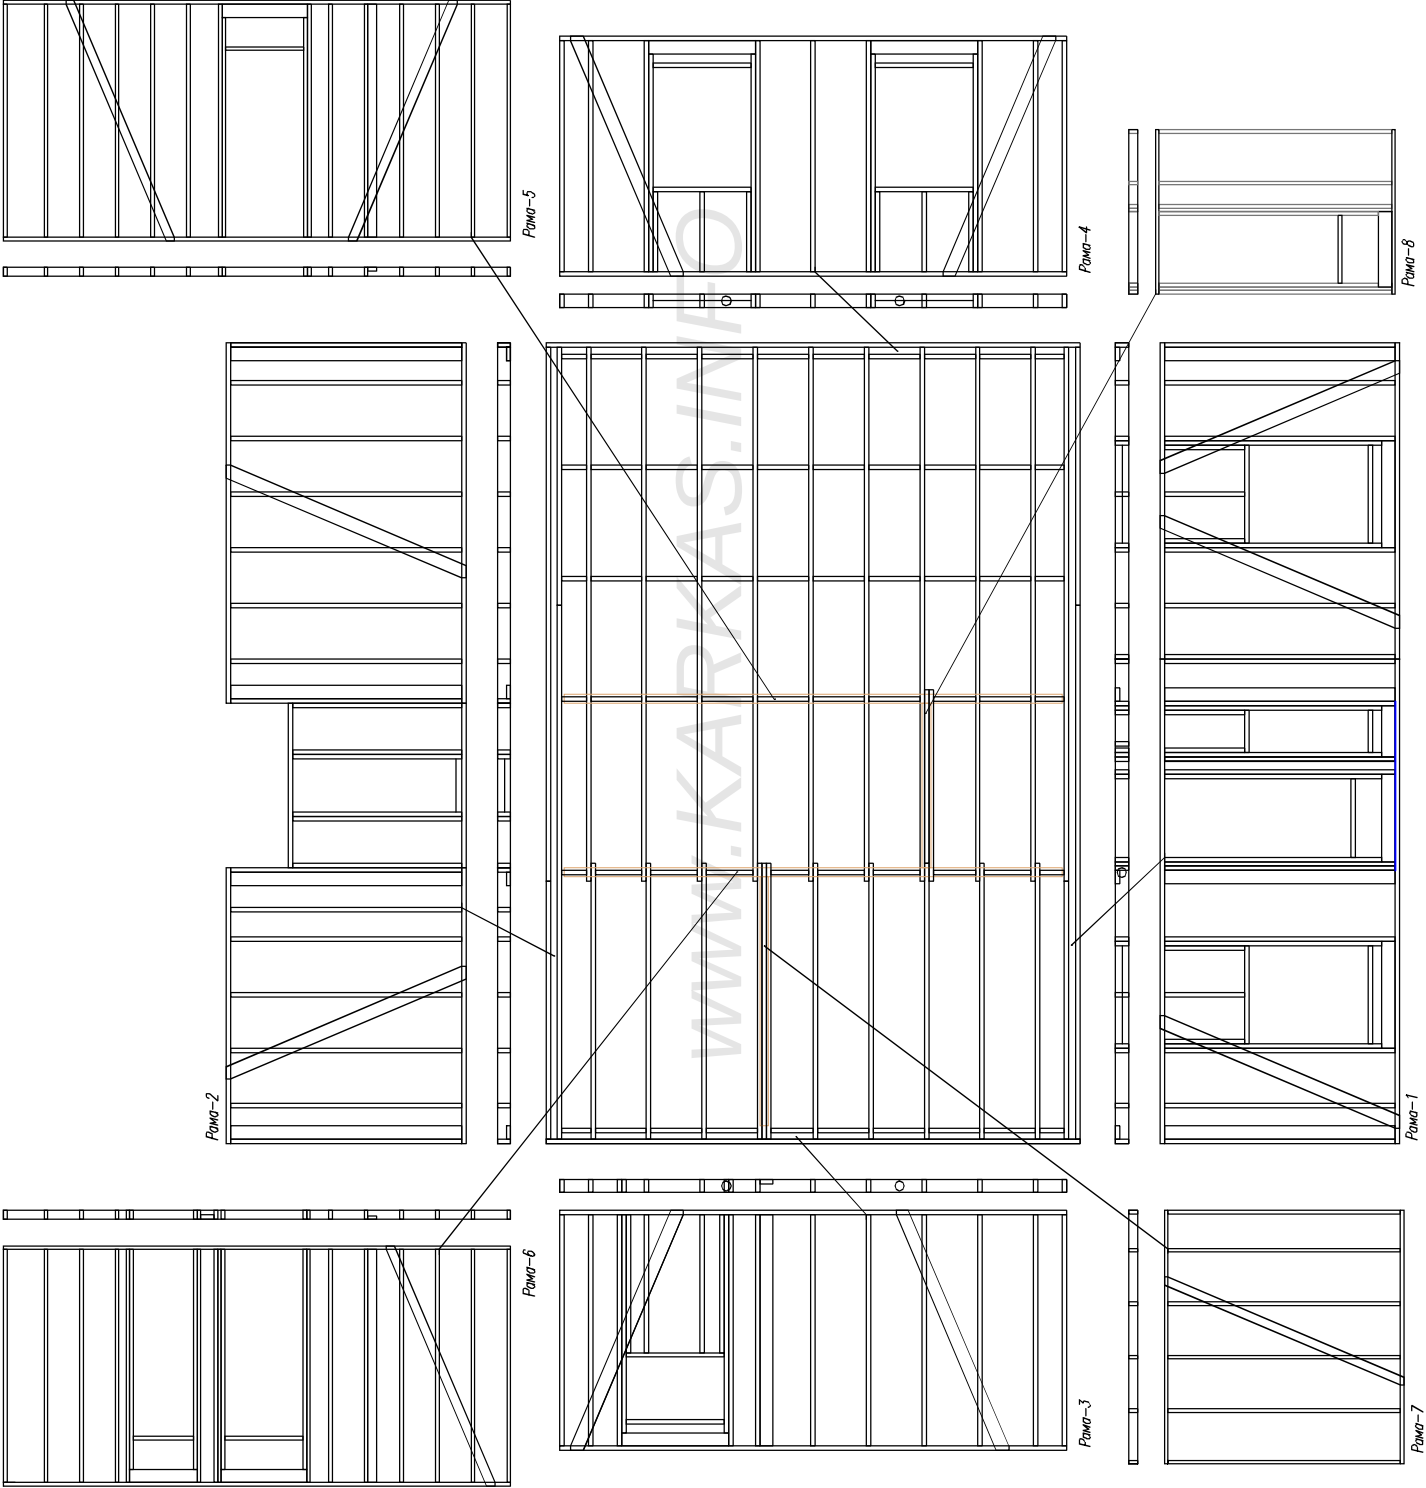


Лист	№док	Подпись	Дата	Каркасный дом КД-89 "Линка-2"		
				Стация	Лист	Листов
				АС	07.	30
				Раскладка стен, 1.3т		
				-/-		
				http://www.karkas-info.ru		

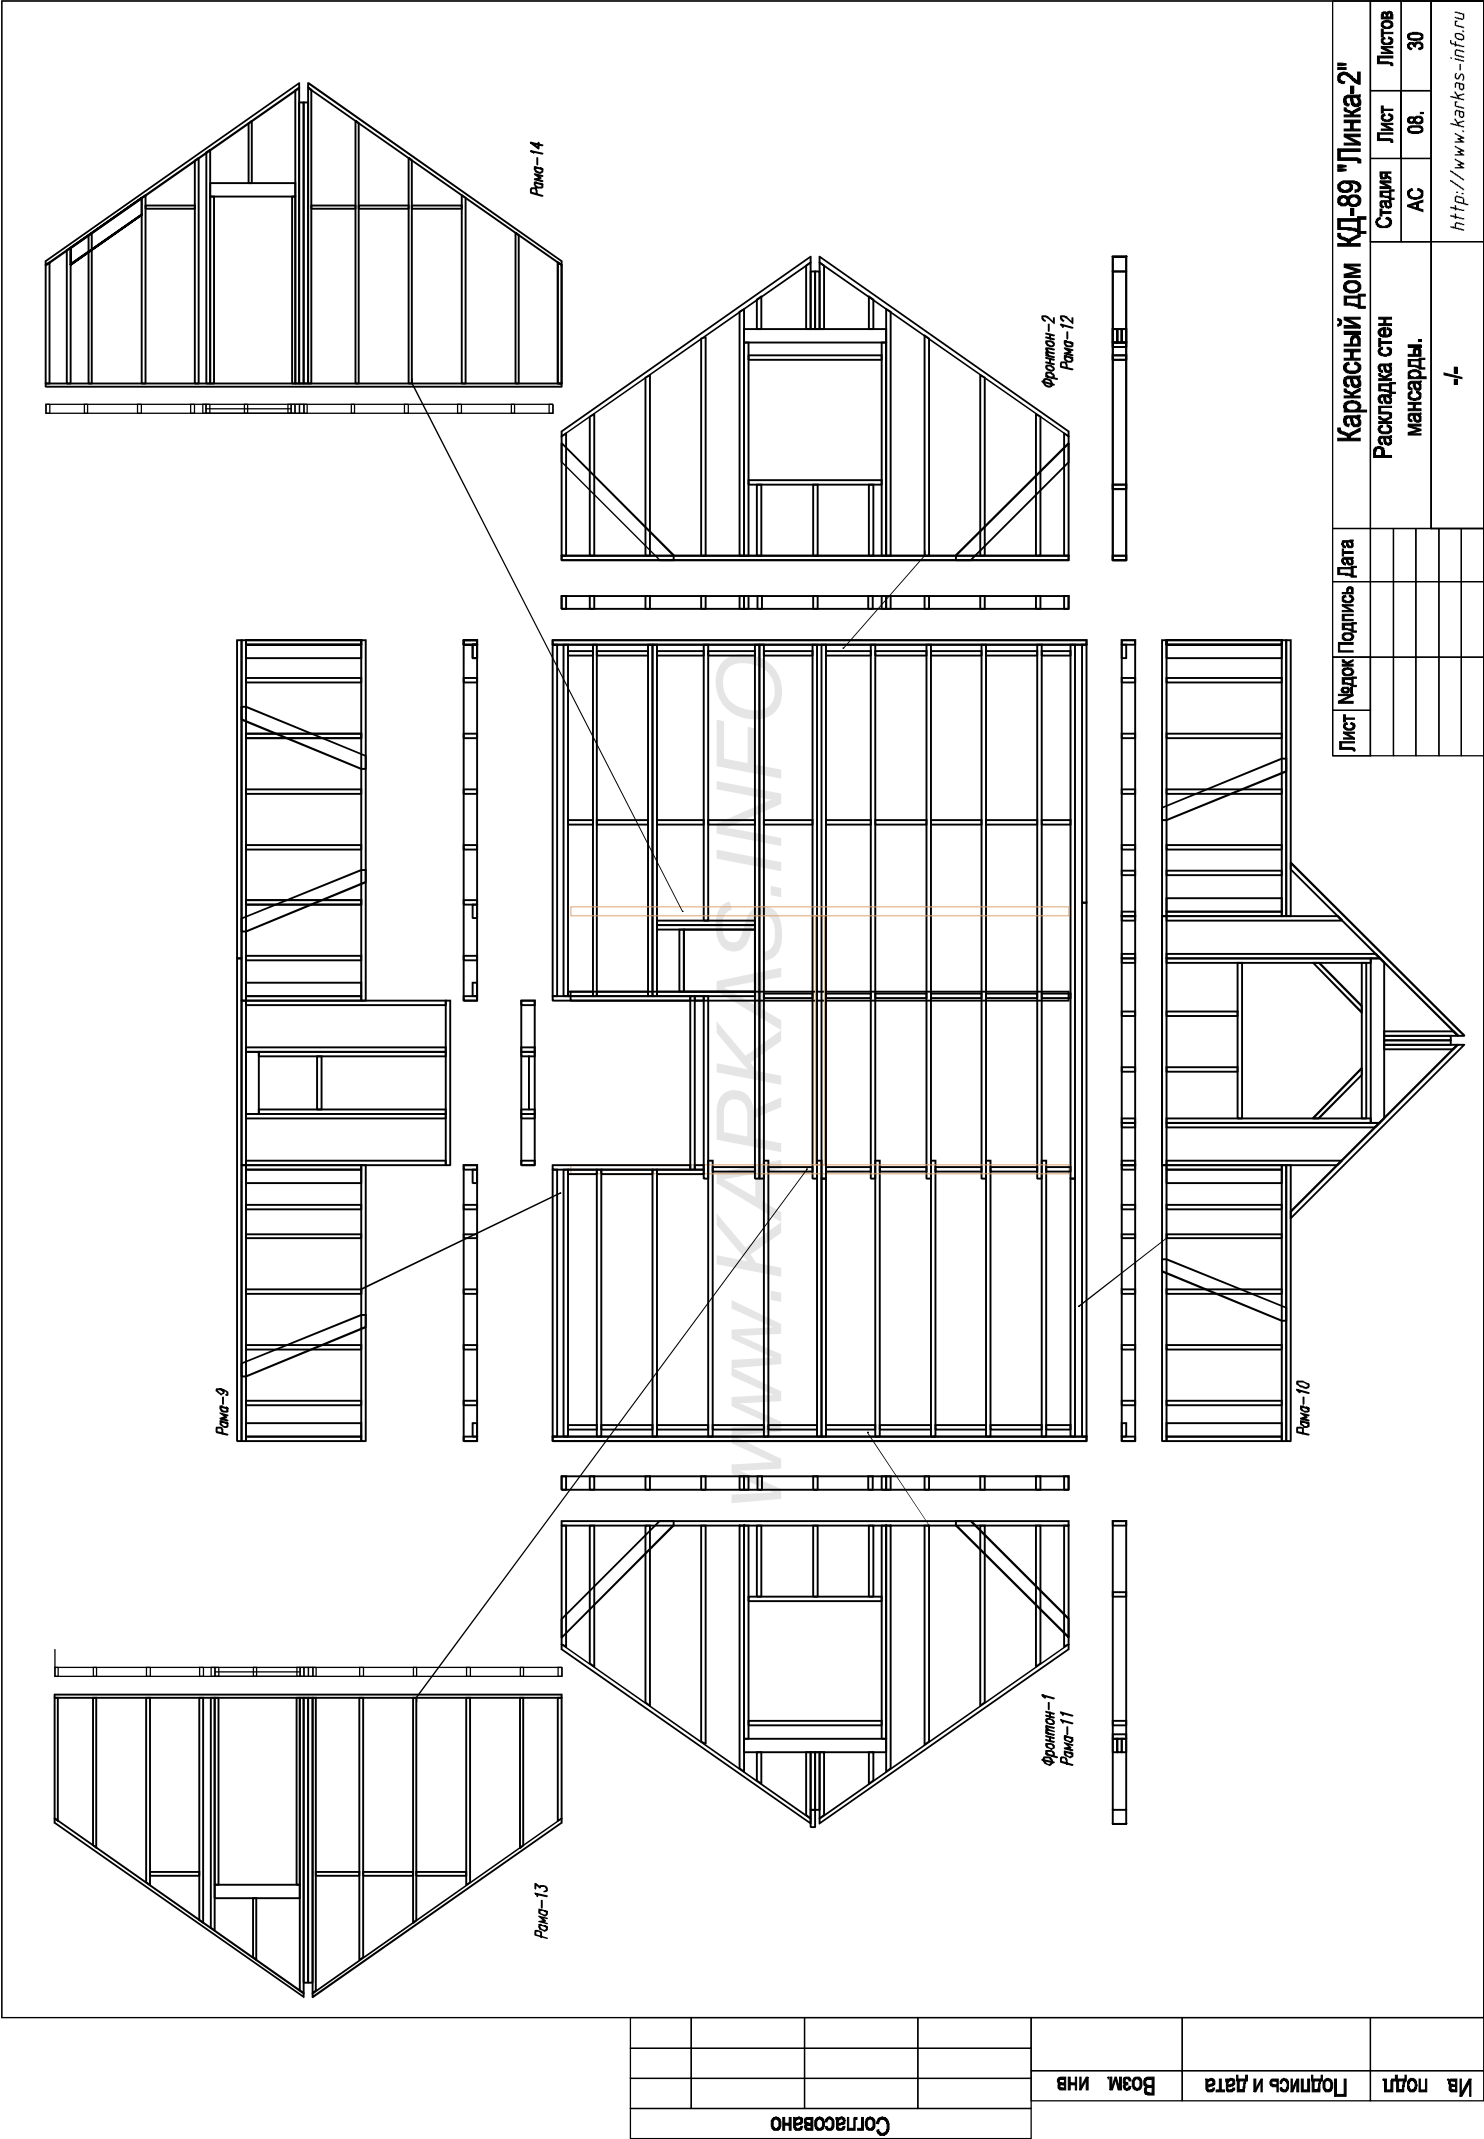

Лист	Надрок	Подпись	Дата	Каркасный дом КД-89 "Линка-2"			
				Раскладка стен мансарды.			
				Стация	Лист	Листов	
				АС	08.	30	
				-/-			
				http://www.karkas-info.ru			

На подл	Подпись и дата	Возм инв	Согласовано			

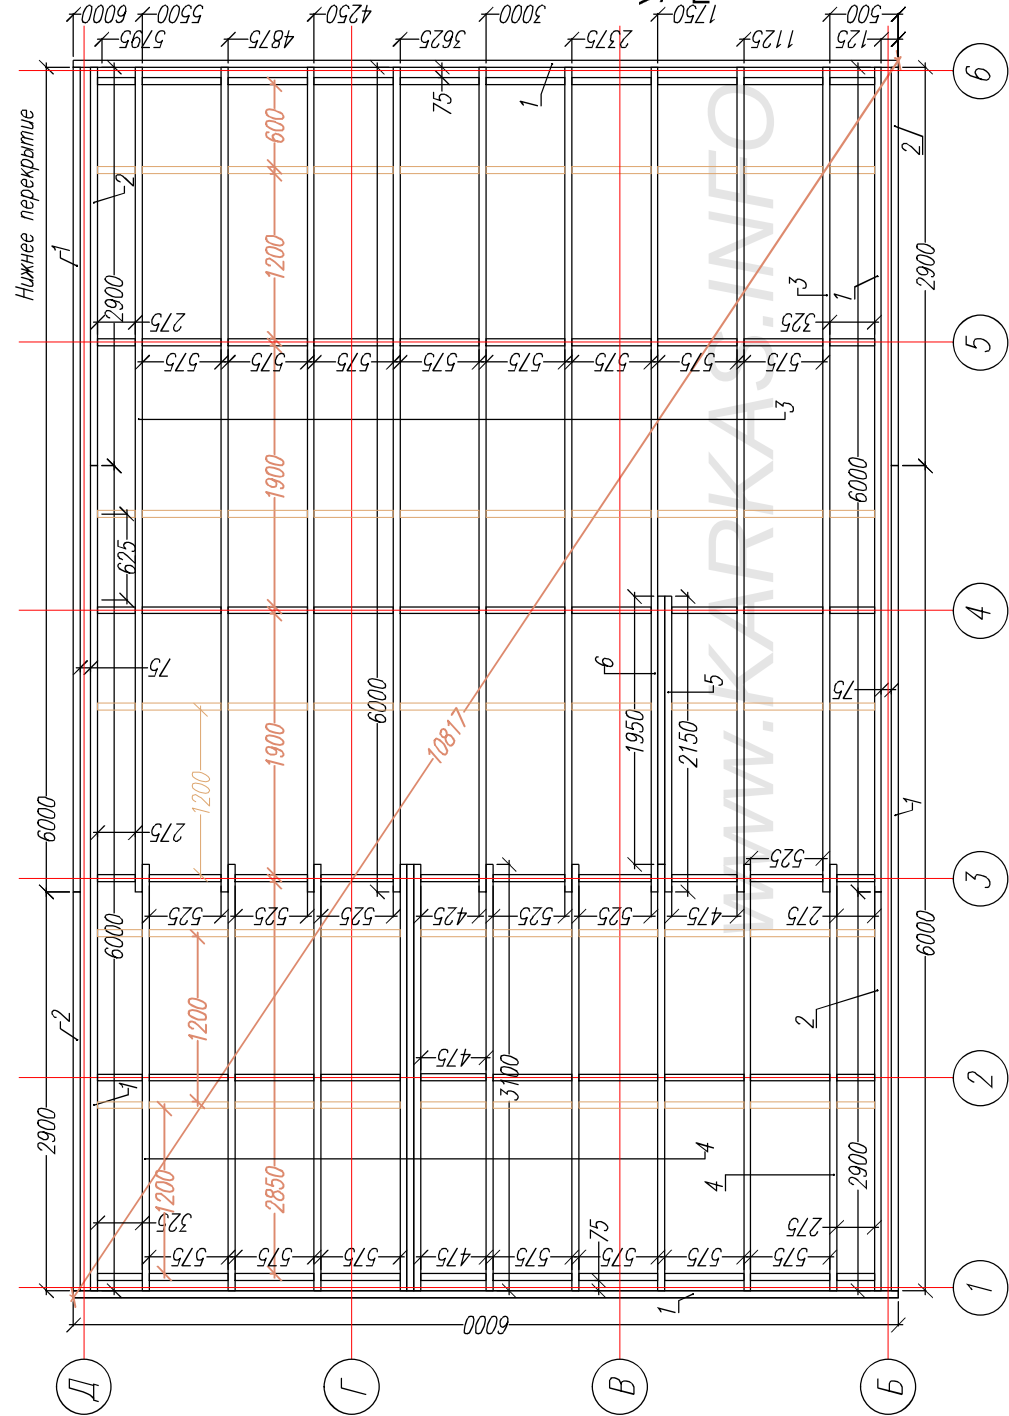

Раскрой. Нижнее перекрытие.		
Ном.	Наименов.	Размер.
1	Фасадная доска	6000x200x50
2	Фасадная доска	2900x200x50
3	Лага	6000x200x50
4	Лага	3100x200x50
5	Лага	2150x200x50
6	Лага	1950x200x50
7	Перемычки	по месту

Узел нижнего перекрытия.

Прокладка утеплитель

Рама

Напольное покрытие

ОСБ -18.мм

Утеплитель

Ветрозащита

Черный пол ОСБ 9.мм

Лага

Опорная доска 25x100

Обвязка 50x150

Руберойд 2 слоя

Свая

Утеплитель между фасад.доской и лагой



Крепление лаг в торец через фасад доску

Крепление лаг фасад досок к обвязке гвозди 50.мм под углом с 2-х сторон.

Крепление лаг гвозди 90.мм



Лист	Недок	Подпись	Дата	Каркасный дом КД-89 "Линка-2"			
				Нижнее перекрытие			
				Стадия	Лист	Листов	
				АС	09.	30	
				-/-			
				http://www.karkas-info.ru			

Ив. подл.	Подпись и дата	Возм. инв	Согласовано	

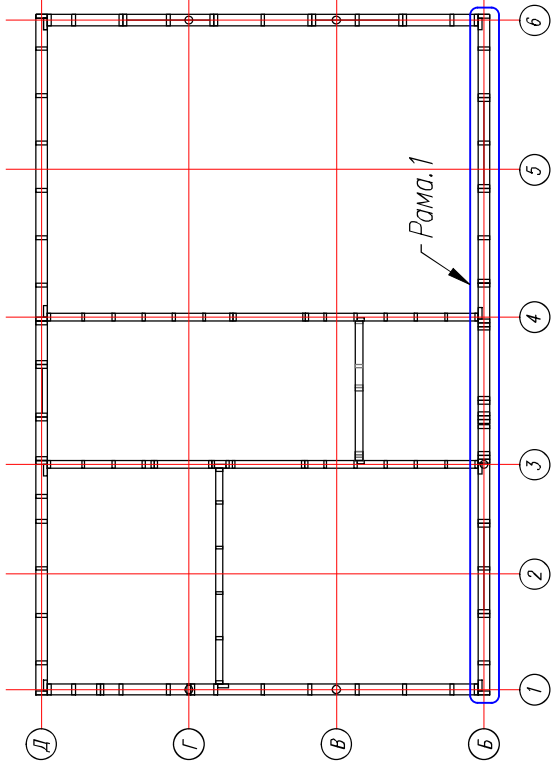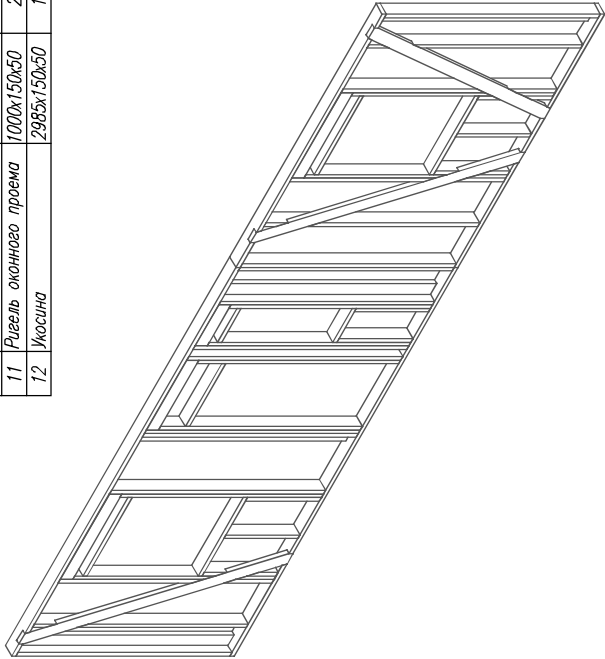

Раскрой. Рама 1.1			
Ном.	Наименов.	Размер.	Шт.
1	Лежень	5450x150x50	2
2	Стойка	2600x150x50	10
3	Стойка опорная	2600x150x50	3
4	Стойка	2450x150x50	6
5	Стойка	900x150x50	5
6	Балка оконного проема	1100x150x50	2
7	Ригель оконного проема	1200x150x50	2
8	Балка оконного проема	475x150x50	2
9	Ригель оконного проема	575x150x50	2
10	Балка дверного проема	900x150x50	1
11	Ригель оконного проема	1000x150x50	2
12	Укосина	2985x150x50	1

Раскрой. Рама 1.2			
Ном.	Наименов.	Размер.	Шт.
1	Лежень	3550x150x50	2
2	Стойка	2600x150x50	6
3	Стойка опорная	2600x150x50	1
4	Стойка	2450x150x50	2
5	Стойка	900x150x50	3
6	Балка оконного проема	1100x150x50	2
7	Ригель оконного проема	1200x150x50	2
8	Укосина	2985x150x50	2

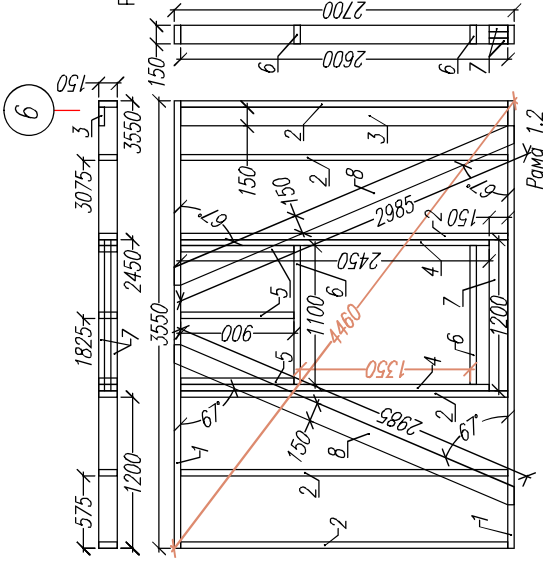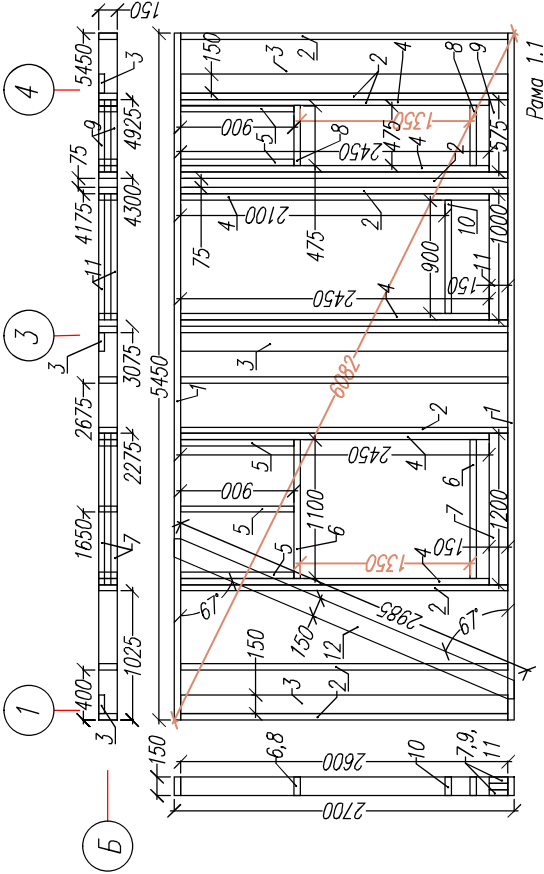

Каркасный дом КД-89 "Линка-2"

Стены 1.эт

Стация АС

Лист 10.

Листов 30

Рама-1.

<http://www.kalkas-info.ru>

Лист №док

Подпись

Дата

Утеплитель между двойных стоек

Стойка укороченная

Стойка оконного проема

Под.оконная доска

Утеплитель

Ригель

Балка оконного проема

Утеплитель

Верхняя обвязка стен 1.эт




Схема оконного проема.

Схема внешней стены.

Раскрой. Рама 2.3			
Ном.	Наименов.	Размер.	Шт.
1	Лежень	4050х150х50	2
2	Стойка	2600х150х50	8
3	Стойка опорная	2600х150х50	2
4	Укосина	2985х150х50	1

Раскрой. Рама 2.2			
Ном.	Наименов.	Размер.	Шт.
1	Лежень	1850х150х50	2
2	Стойка	1900х150х50	6

Раскрой. Рама 2.1			
Ном.	Наименов.	Размер.	Шт.
1	Лежень	3100х150х50	2
2	Стойка	2600х150х50	7
3	Стойка опорная	2600х150х50	2
4	Укосина	2985х150х50	1

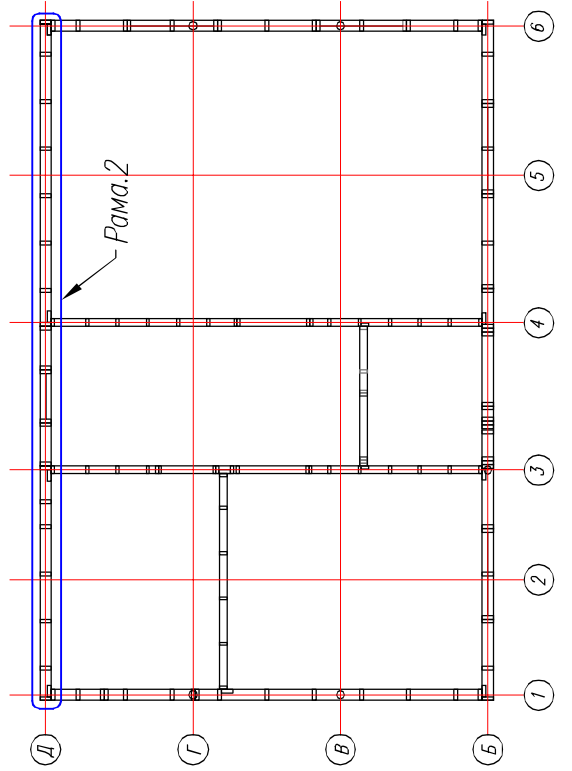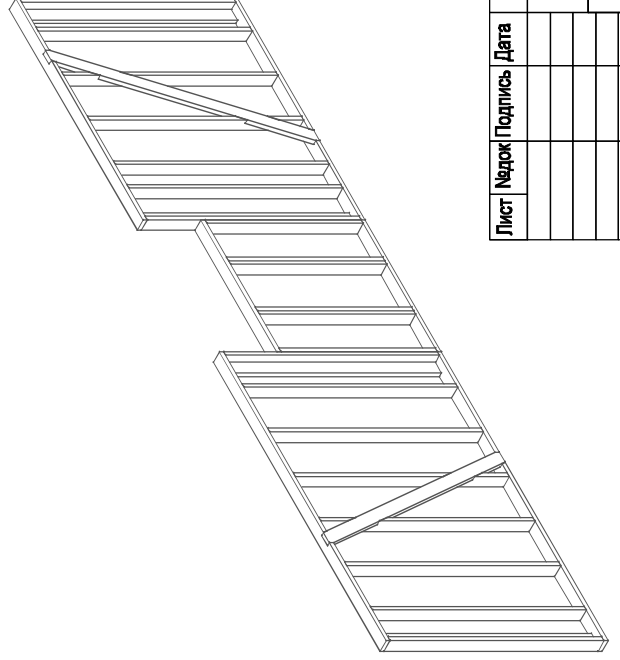
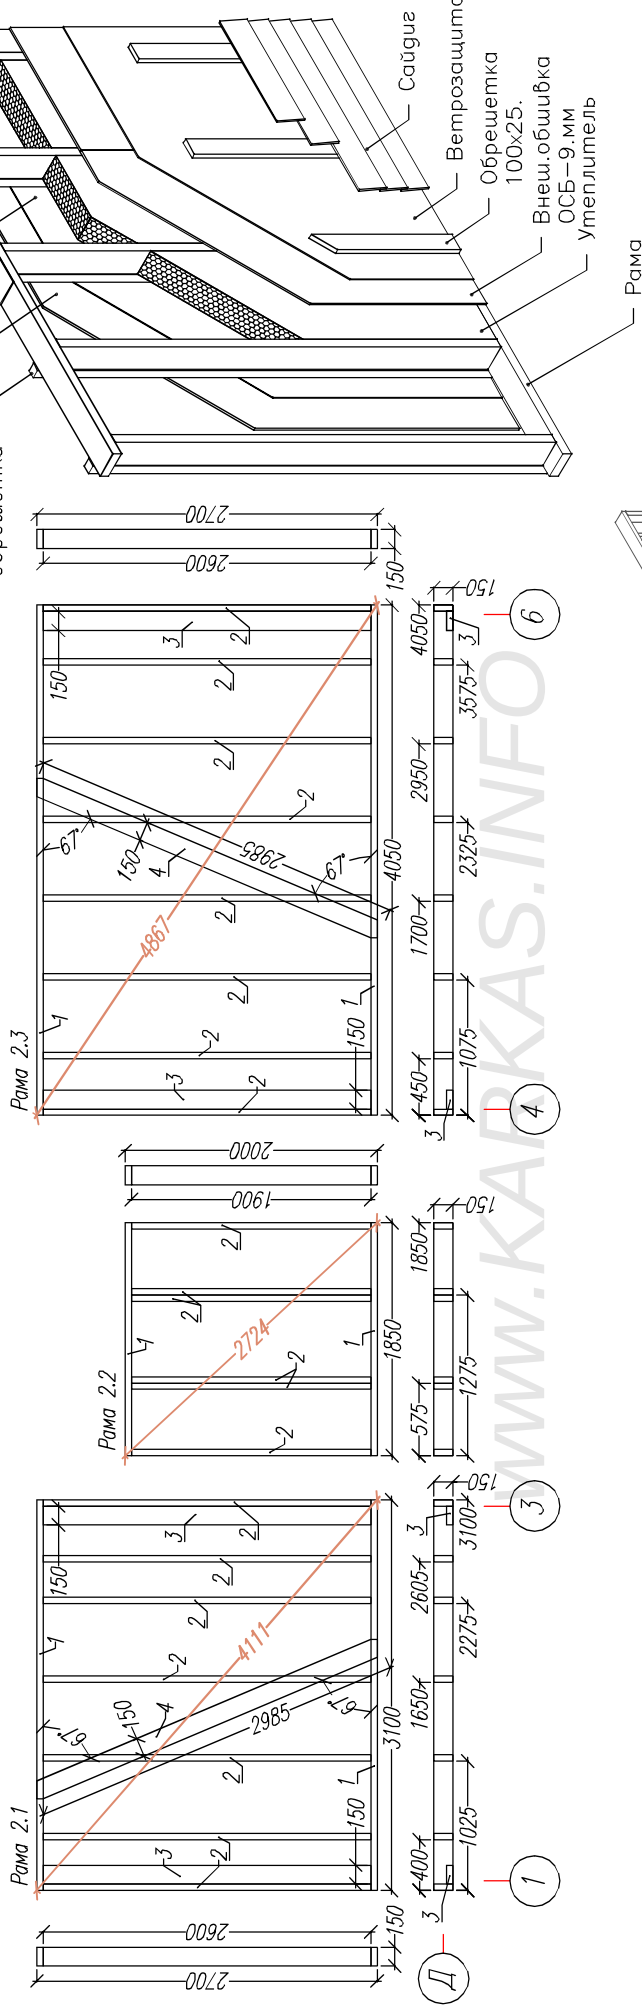


Каркасный дом КД-89 "Линка-2"			
Лист	Надрок	Подпись	Дата
Стация	Лист	Листов	
АС	11.	30	
Стены 1.эт			
Рама-2.			

<http://www.karkas-info.ru>




Имя подкл	Подпись и дата	Возм инв	Согласовано
-----------	----------------	----------	-------------

Схема дверного проема.

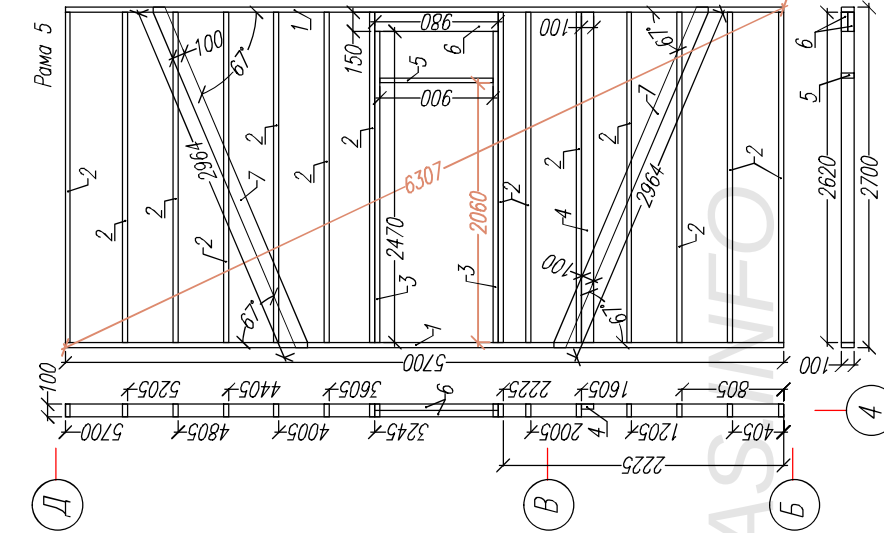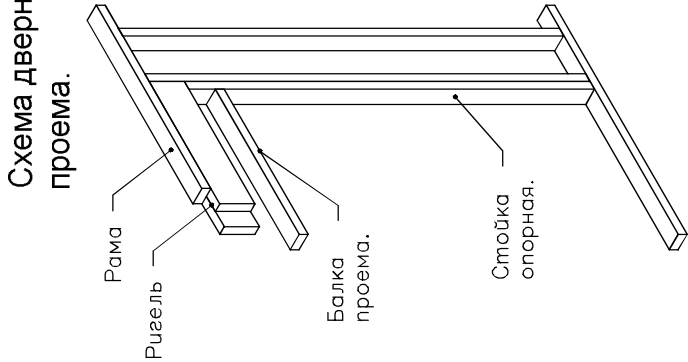

Раскрой. Рама 6			
Ном.	Наименов.	Размер.	Шт.
1	Лежень	5700x100x40	2
2	Стойка	2620x100x40	15
3	Стойка	2470x100x40	4
4	Стойка опорная	2620x100x40	1
5	Стойка опорная	2620x150x50	1
6	Балка дверного проема	900x100x40	1
7	Ригель дверного проема	980x150x50	2
8	Балка дверного проема	700x100x40	1
9	Ригель дверного проема	780x150x50	2
10	Укосина	2964x100x40	1

Раскрой. Рама 5			
Ном.	Наименов.	Размер.	Шт.
1	Лежень	5700x100x40	2
2	Стойка	2620x100x40	14
3	Стойка	2470x100x40	2
4	Стойка опорная	2620x100x40	1
5	Балка дверного проема	900x100x40	1
6	Ригель оконного проема	980x150x50	2
7	Укосина	2964x100x40	2

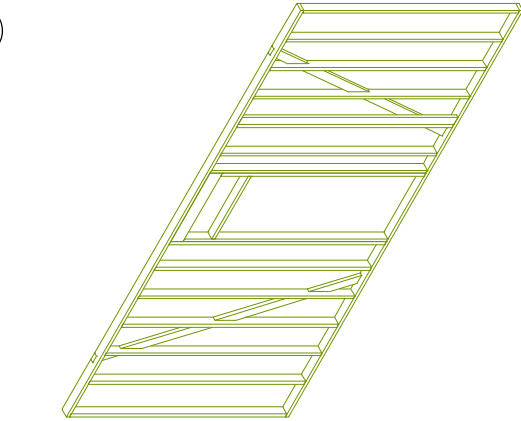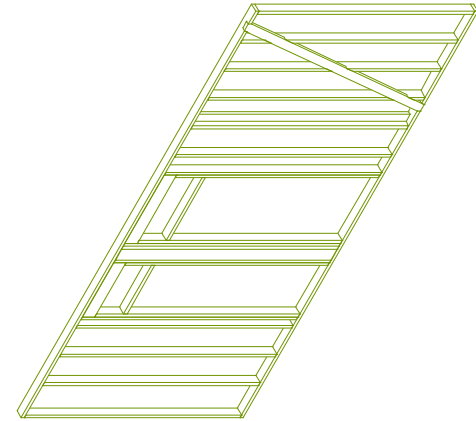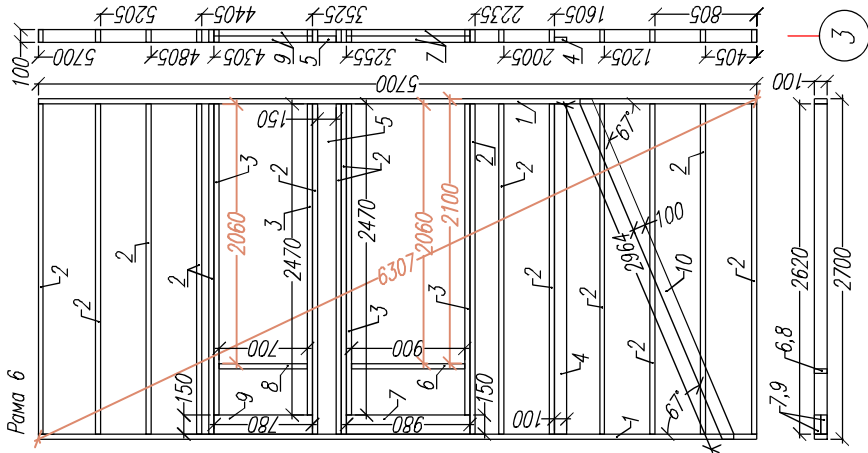


Ив. подл.	Подпись и дата	Возм. инв
Согласовано		





	</
--	--	----

Схема перегородки.

Раскрой. Рама 7			
Ном.	Наименов.	Размер.	Шт.
1	Лежень	2850x100x40	2
2	Стойка	2620x100x40	6
3	Укосина	2964x100x40	1

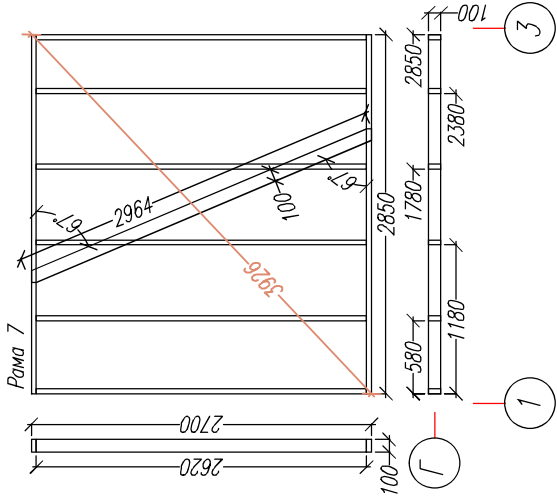

Раскрой. Рама 8			
Ном.	Наименов.	Размер.	Шт.
1	Лежень	1850x100x40	2
2	Стойка	2620x100x40	6
3	Стойка	2470x100x40	2
4	Балка дверного проема	900x100x40	1
5	Ригель дверного проема	980x150x50	2

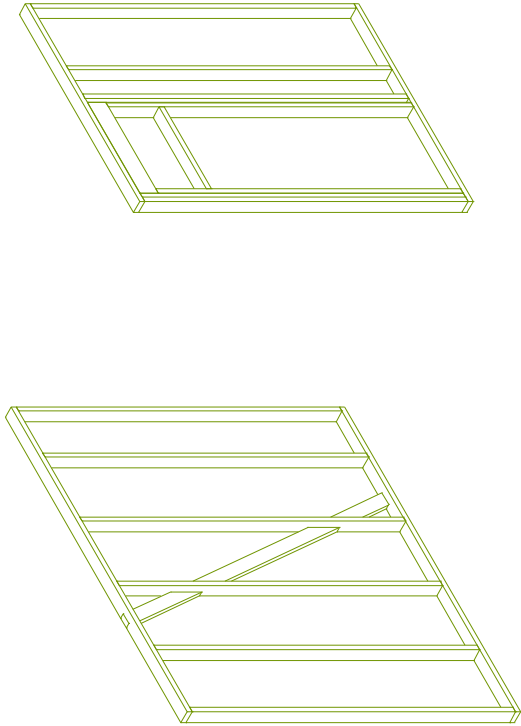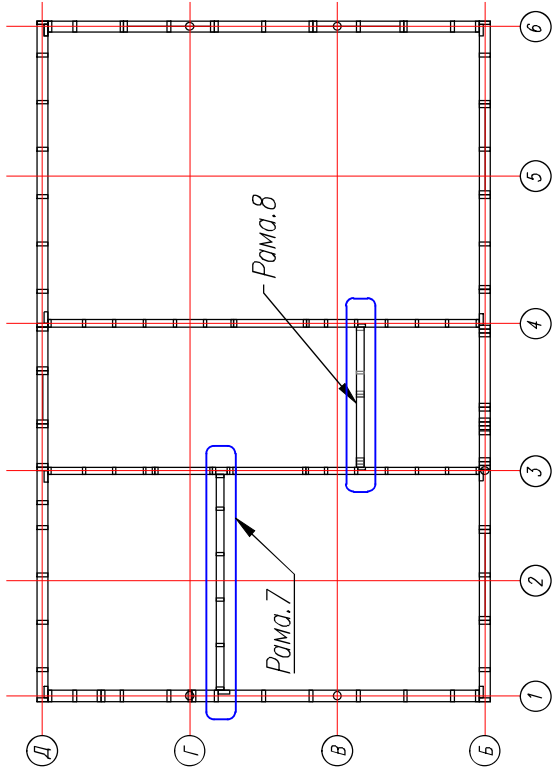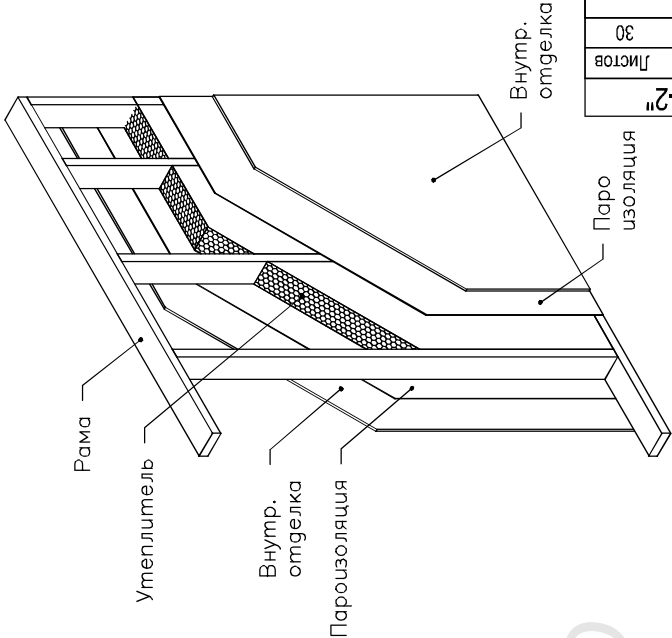
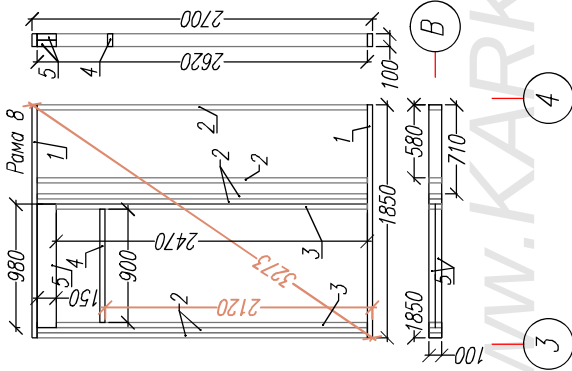


Лист	№ док	Подпись	Дата
Стены 1.37	Стация	Лист	Листов
Рама-7, 8.	АС	14.	30
Каркасный дом КД-89 "Линка-2"			
http://www.karkas-info.ru			


Ив. подл.	Подпись и дата	Возм. инв
Согласовано		

Согласовано					
Имя подп.	Подпись и дата	Возм. инв.			

Раскрой. Верхняя обвязка первого этажа.			
Ном.	Наименов.	Размер.	Шт.
1	Лежень	6000x150x50	1
2	Лежень	3800x150x50	2
3	Лежень	2850x150x50	2
4	Лежень	3500x150x50	1
5	Лежень	2400x150x50	1
6	Лежень	1850x150x50	1
7	Лежень	4225x100x50	1
8	Лежень	3100x100x50	1
9	Лежень	2400x100x50	1
10	Лежень	2050x100x50	1
11	Лежень	1725x100x50	1
12	Лежень	1675x100x50	2

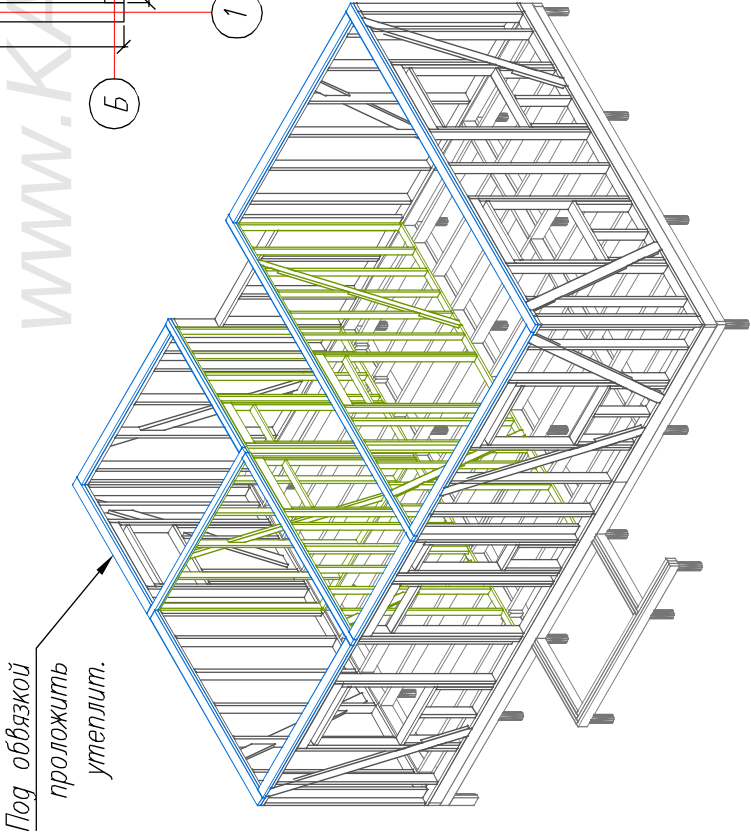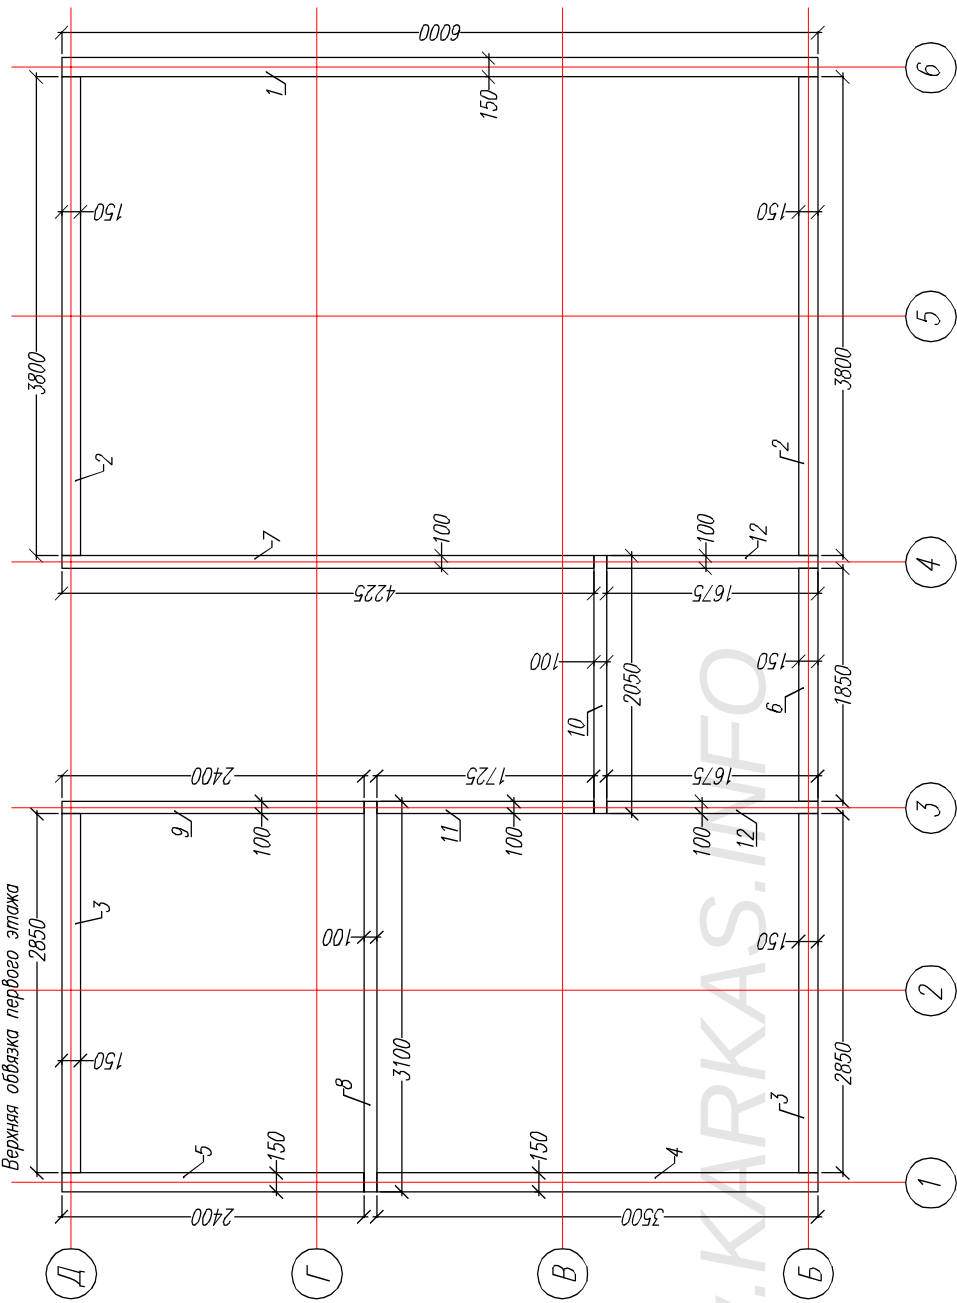


Лист	Надрок	Подпись	Дата	Каркасный дом КД-89 "Пинка-2"			
				Стены 1.эт		Лист	Листов
				Верхняя обвязка.		АС	30
				http://www.karkas-info.ru			

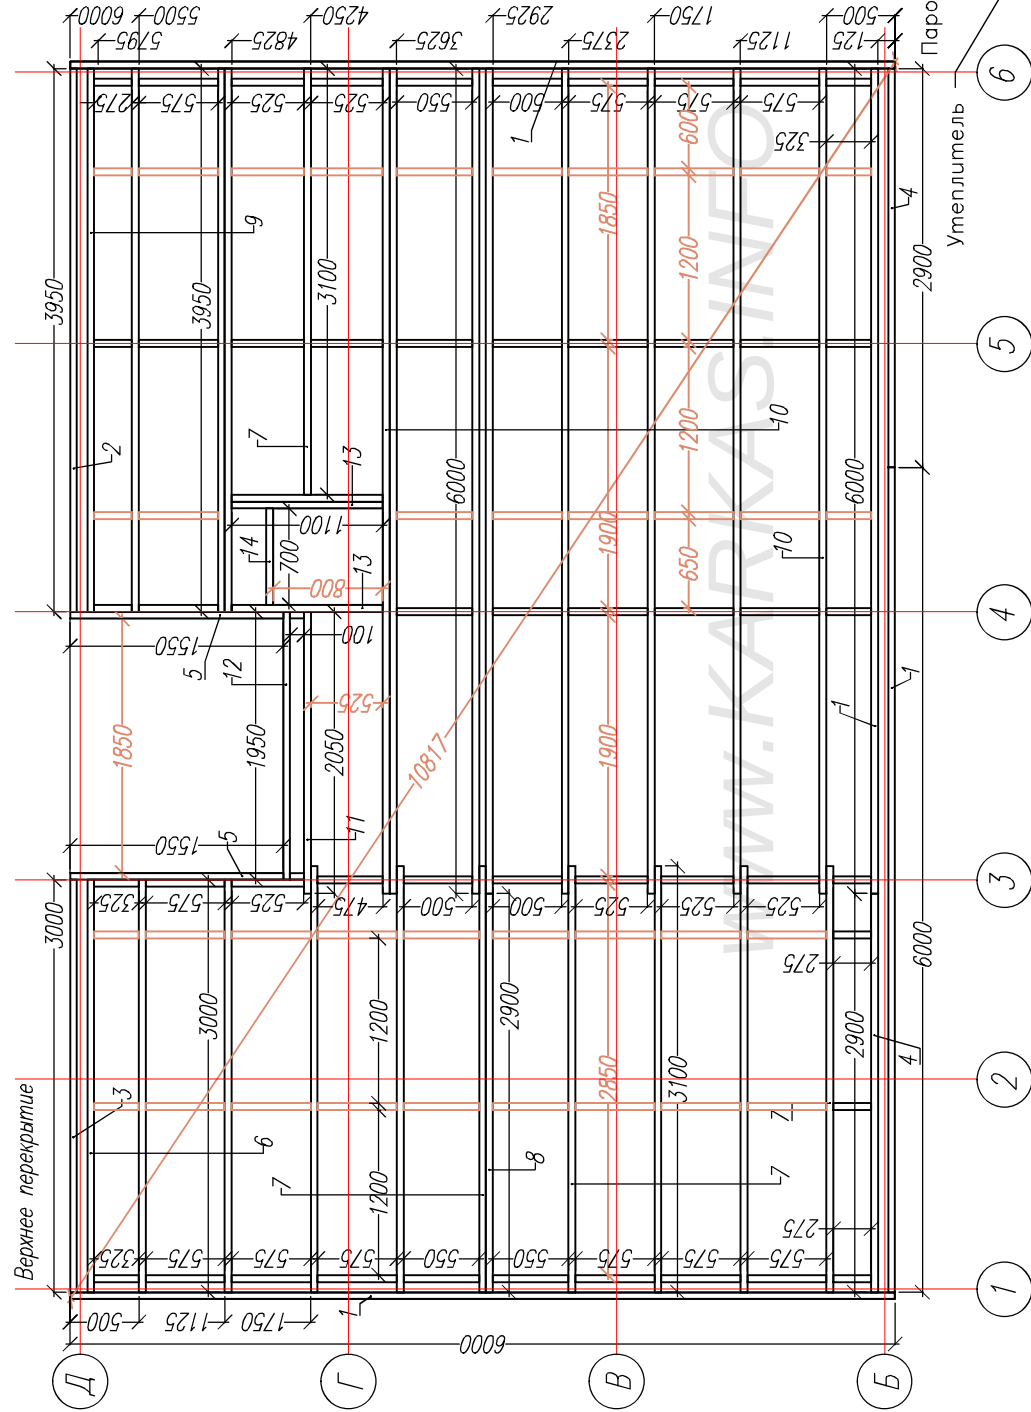

Раскрой. Верхнее перекрытие.		
Ном.	Наименов.	Размер. Шт.
1	Фасадная доска 6000x200x50	4
2	Фасадная доска 3950x200x50	1
3	Фасадная доска 3000x200x50	1
4	Фасадная доска 2900x200x50	2
5	Балка проема 1550x200x50	2
6	Лага 3000x200x50	3
7	Лага 3100x200x50	8
8	Лага 2900x200x50	1
9	Лага 3950x200x50	4
10	Лага 6000x200x50	8
11	Лага 2050x200x50	1
12	Балка проема 1950x200x50	1
13	Балка проема 1100x200x50	3
14	Балка проема 700x200x50	1
15	Перемычки по месту	50


Схема перекрытия 2.эт.

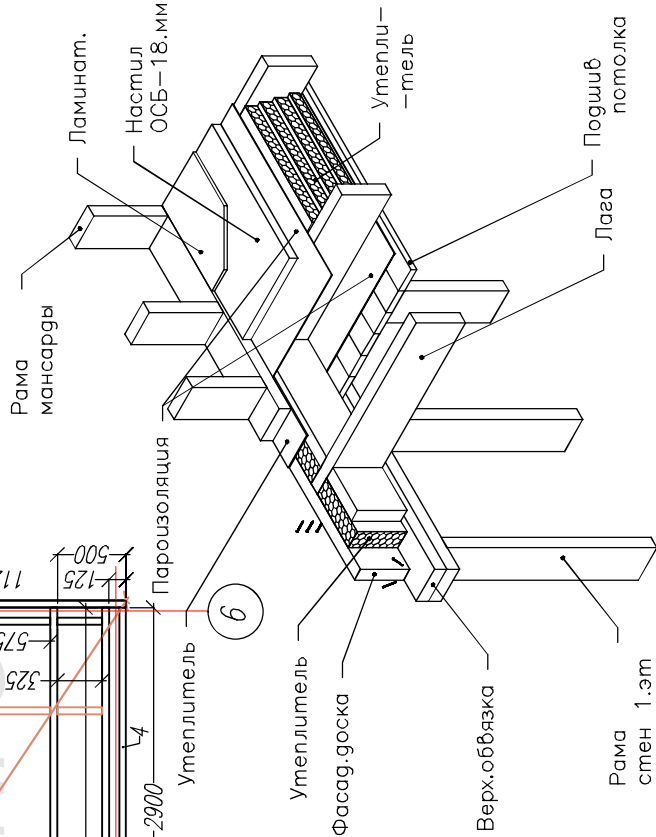

Лист	№ док	Подпись	Дата	Каркасный дом КД-89 "Линка-2"				
				Верхнее перекрытие.		Стация	Лист	Листов
						АС	16.	30
				-/-		http://www.kar-kas-info.ru		

Ив. подл.		Подпись и дата		Возм. инв	



Согласовано

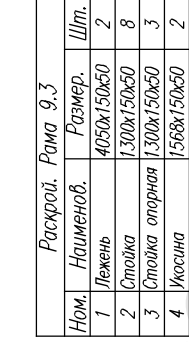



Раскрой. Обвязка рамы 9			
Ном.	Наименов.	Размер.	Шт.
1	Лежень	5425x150x50	1
2	Лежень	3575x150x50	1

Раскрой. Рамы 9,2				
Ном.	Наименов.	Размер.	Шт.	
1	Лекань	1850x150x50	2	
2	Стойка	2250x150x50	4	
3	Стойка	2100x150x50	2	
4	Балка оконного проема	600x150x50	1	
5	Решет оконного проема	700x150x50	2	


Раскрой. Рамы 9.1				
Ном.	Наименов.	Размер.	Шт.	
1	Лежень	3100х150х50	2	
2	Стойка	1300х150х50	7	
3	Стойка опорная	1300х150х50	2	
4	Укосина	1568х150х50	1	

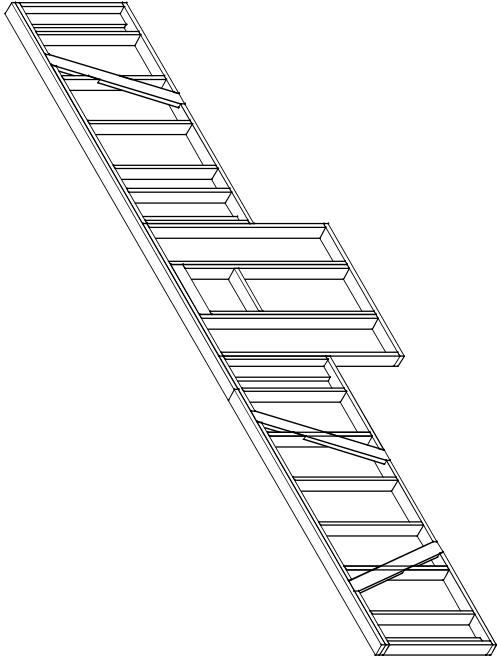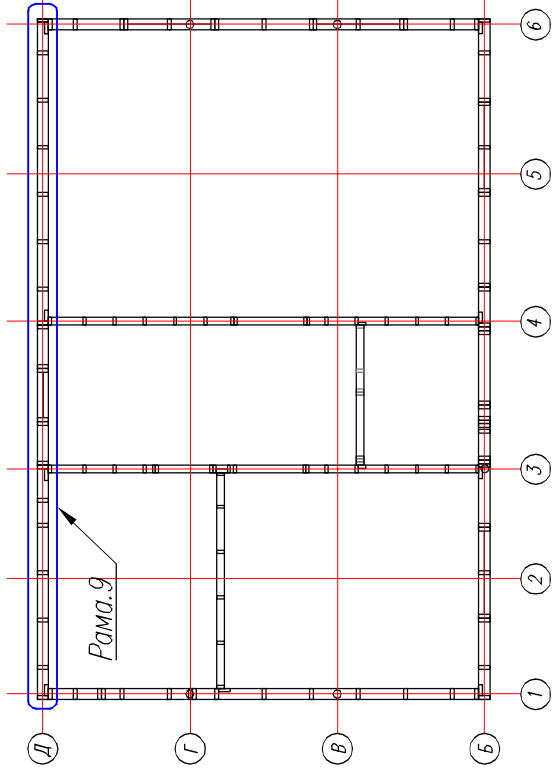

Лист	№ док	Подпись	Дата				
Каркасный дом КД-89 "Линка-2"				Стация	Лист	Листов	
Стены 2.3т				АС	20.	30	
Рама 12 Фронтон-2				http://www.karkas-info.ru			

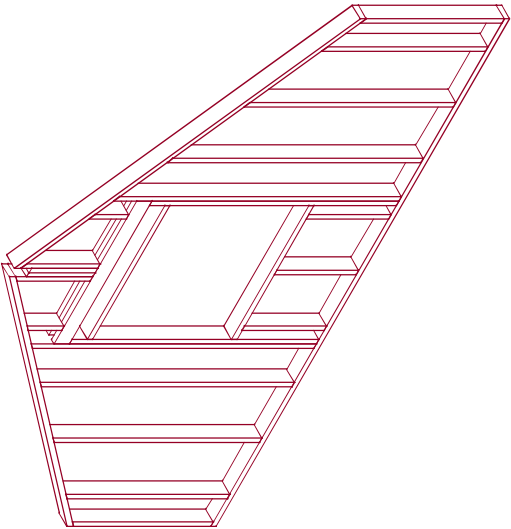
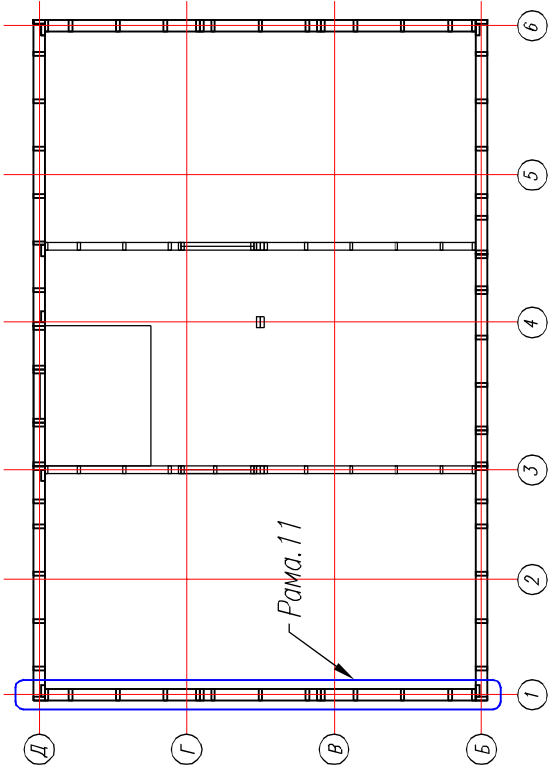


Раскрой. Фронтон 1 (рама 11)			
Ном.	Наименов.	Размер.	Шт.
1	Лежень	5700x150x50	1
2	Лежень	3454x150x50	2
3	Стойка	1374x150x50	2
4	Стойка	1594x150x50	2
5	Стойка	2034x150x50	2
6	Стойка	2473x150x50	2
7	Стойка	2774x150x50	2
8	Стойка	2400x150x50	2
9	Стойка	800x150x50	3
10	Стойка	362x150x50	2
11	Стойка	749x150x50	2
12	Стойка	645x150x50	2
13	Балка оконного проема	1500x150x50	2
14	Ригель оконного проема	1600x150x50	2
15	Юсина	1823x150x50	2

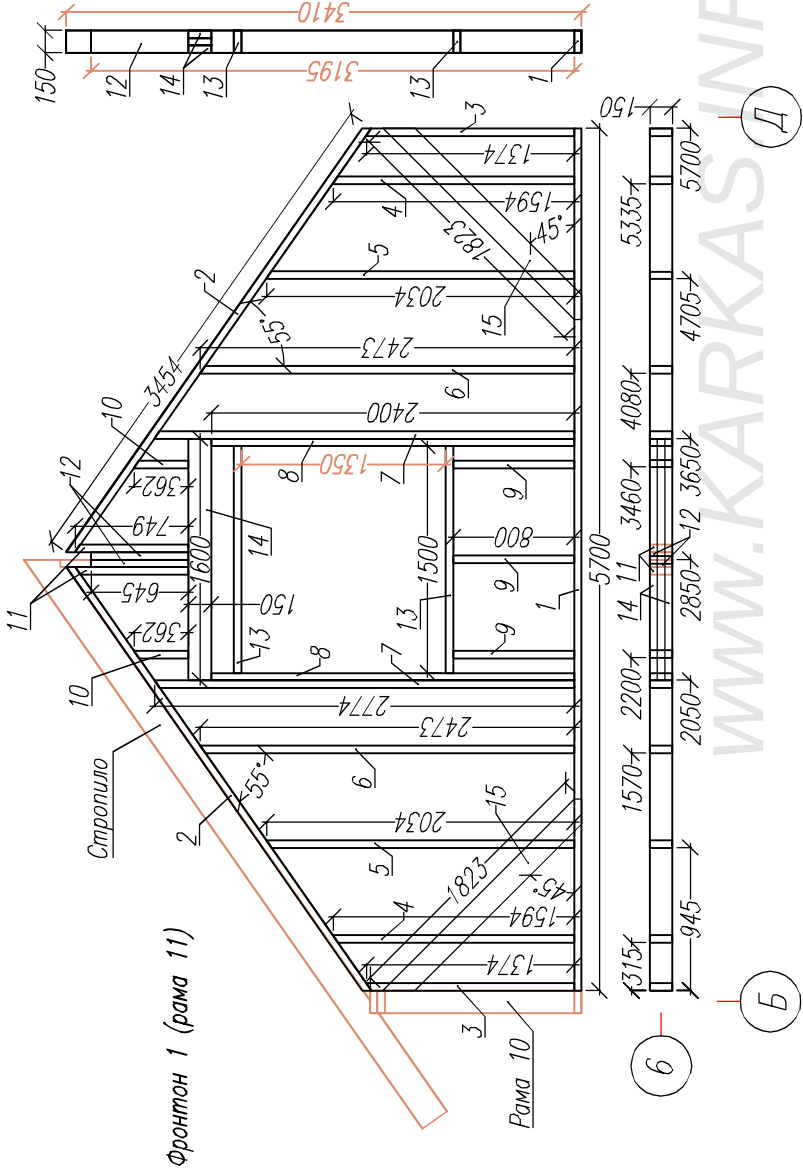


Ил. подл.	Подпись и дата	Возм. инв.	Согласовано

Ил. подл.	Подпись и дата	Возм. инв	Согласовано


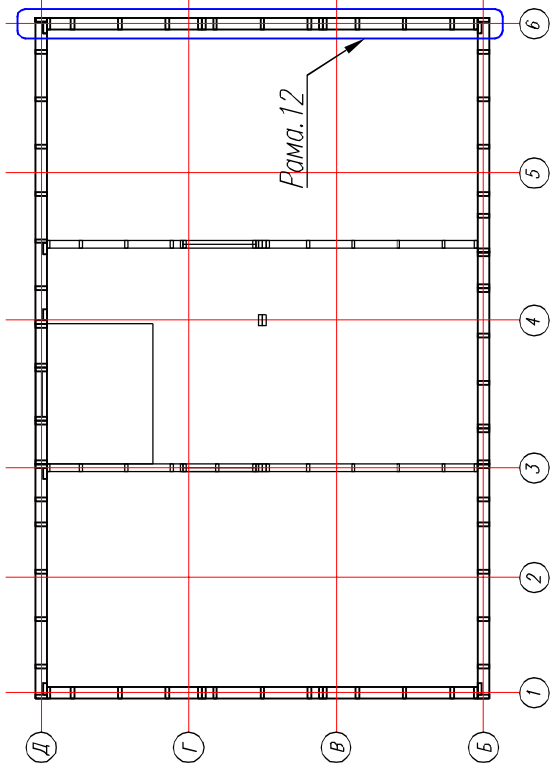
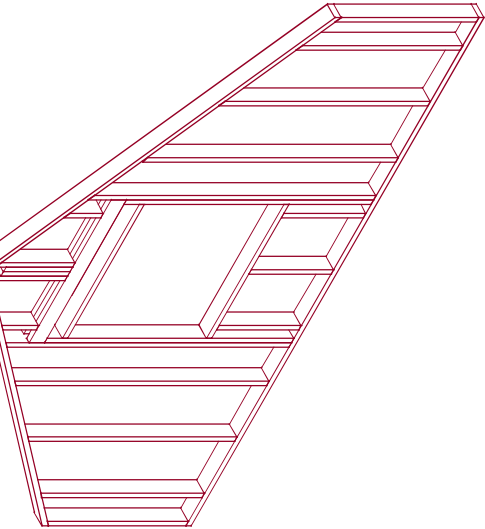


Лист	№док	Подпись	Дата	Каркасный дом КД-89 "Линка-2"
				Стены 2.3т
		Стация	Лист	Листов
		АС	20.	30
		Рама 11 Фронтон-1		
		http://www.karkas-info.ru		




Раскрой. Фронтон 2 (рама 12)				
Ном.	Наименов.	Размер.	Шт.	
1	Лежень	5700x150x50	1	
2	Лежень	3454x150x50	2	
3	Стойка	1374x150x50	2	
4	Стойка	1594x150x50	2	
5	Стойка	2034x150x50	2	
6	Стойка	2473x150x50	2	
7	Стойка	2774x150x50	2	
8	Стойка	2400x150x50	2	
9	Стойка	800x150x50	3	
10	Стойка	362x150x50	2	
11	Стойка	749x150x50	2	
12	Стойка	645x150x50	2	
13	Балка оконного проема	1500x150x50	2	
14	Ригель оконного проема	1600x150x50	2	
15	Укосина	1823x150x50	2	

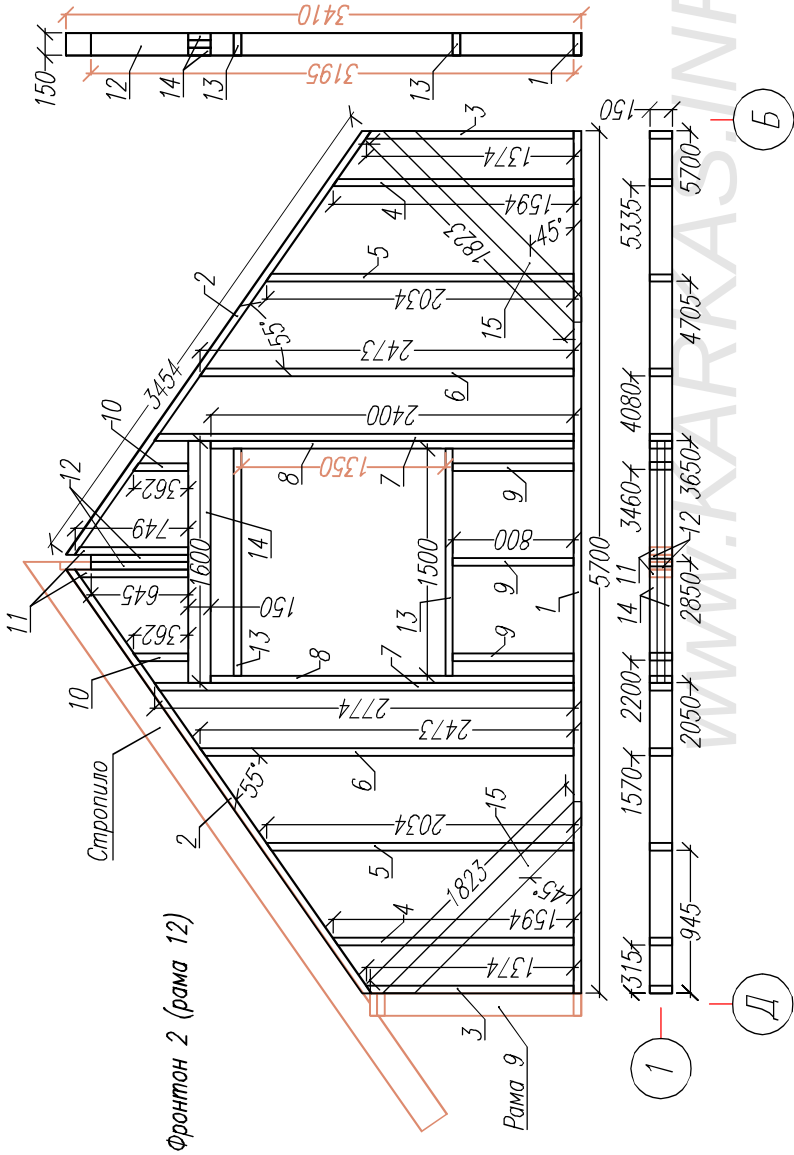

Раскрой. Рама 13.				
Ном.	Наименов.	Размер.	Шт.	
1	Лежень	5700x100x40	1	
2	Лежень	3447x100x40	2	
3	Стойка	1389x100x40	2	
4	Стойка	1690x100x40	2	
5	Стойка	2110x100x40	2	
6	Стойка	2530x100x40	2	
7	Стойка	2607x100x40	1	
8	Стойка	2950x100x40	1	
9	Стойка	2060x100x40	2	
10	Стойка	3205x100x50	2	
11	Стойка	3321x100x40	2	
12	Стойка	740x100x40	1	
13	Ригель дверного проема	980x150x50	2	
14	Перемычка	560x100x40	3	
15	Перемычка	490x100x40	1	

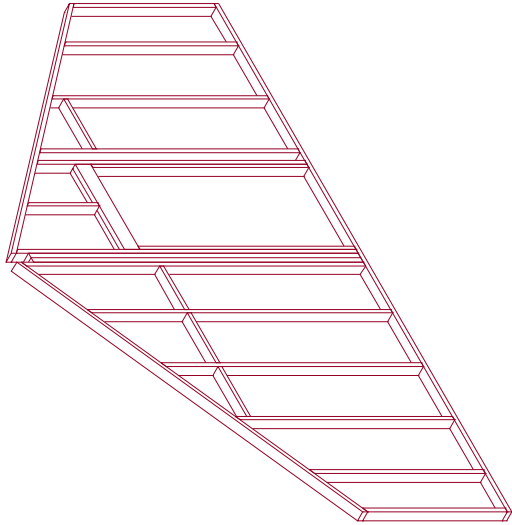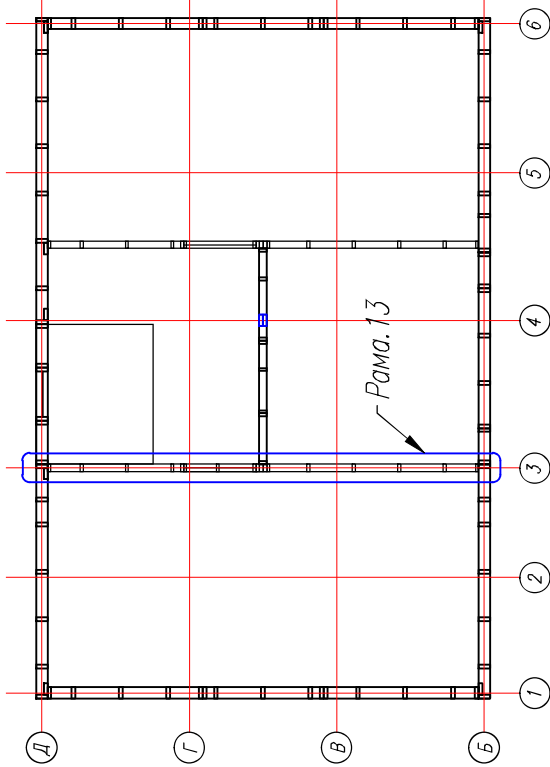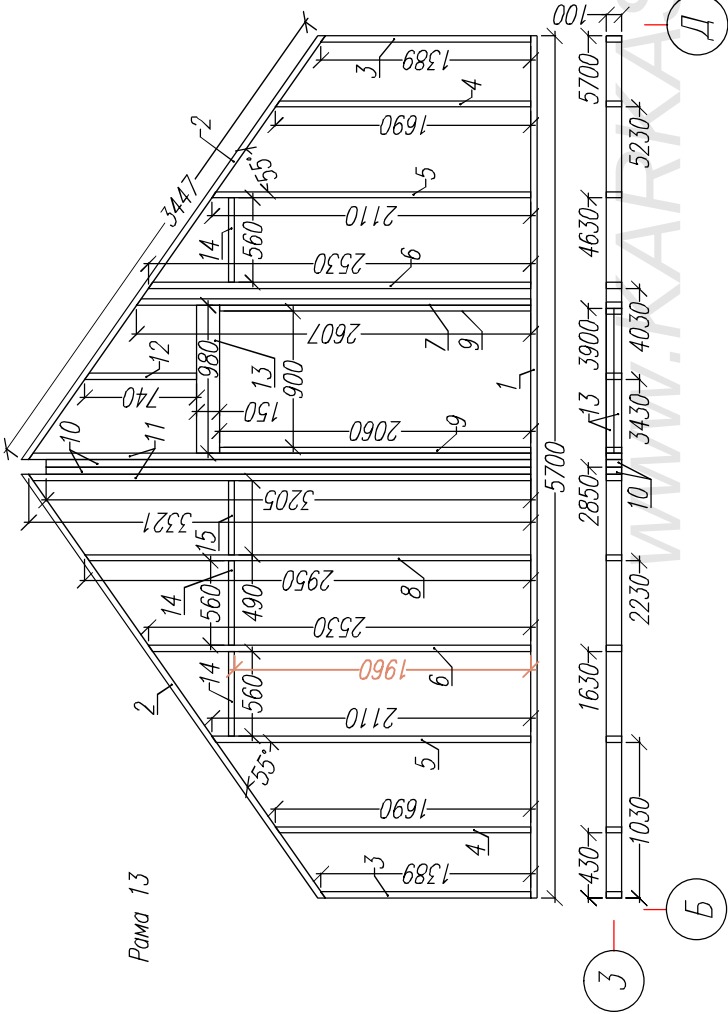







Раскрой. Рама 14.				
Ном.	Наименов.	Размер.	Штм.	
1	Лежень	5700x100x40	1	
2	Лежень	3447x100x40	2	
3	Стойка	1389x100x40	2	
4	Стойка	1690x100x40	2	
5	Стойка	2110x100x40	2	
6	Стойка	2530x100x40	2	
7	Стойка	2620x100x40	1	
8	Стойка	2950x100x40	1	
9	Стойка	2060x100x40	2	
10	Стойка	3205x100x50	2	
11	Стойка	3321x100x40	2	
12	Стойка	740x100x40	1	
13	Ригель дверного проема	980x150x50	2	
14	Перемишка	560x100x40	3	
15	Перемишка	490x100x40	1	

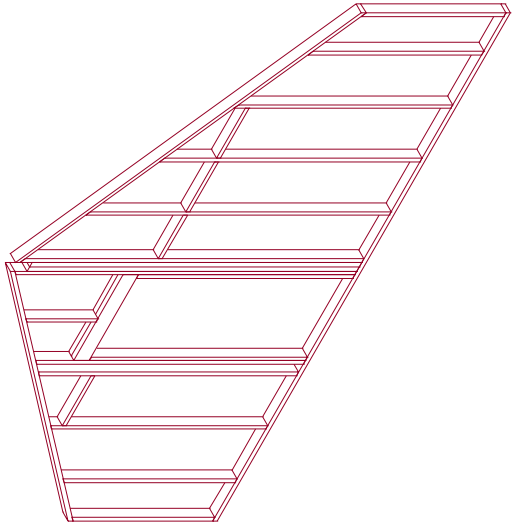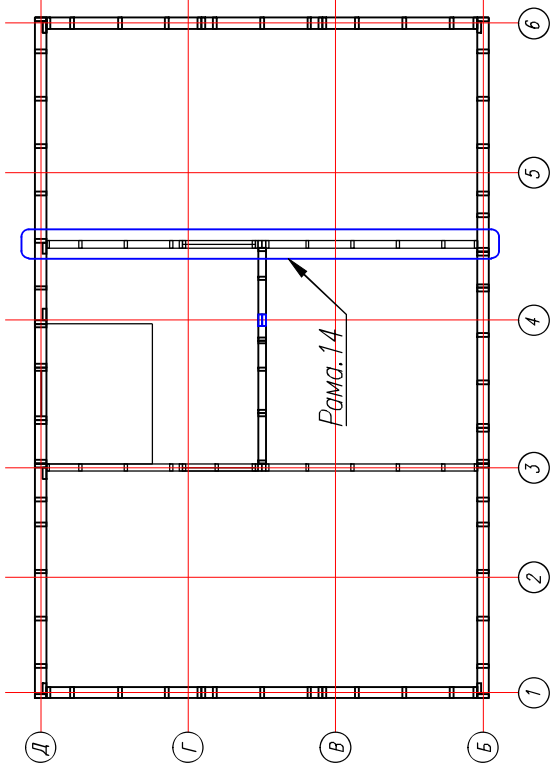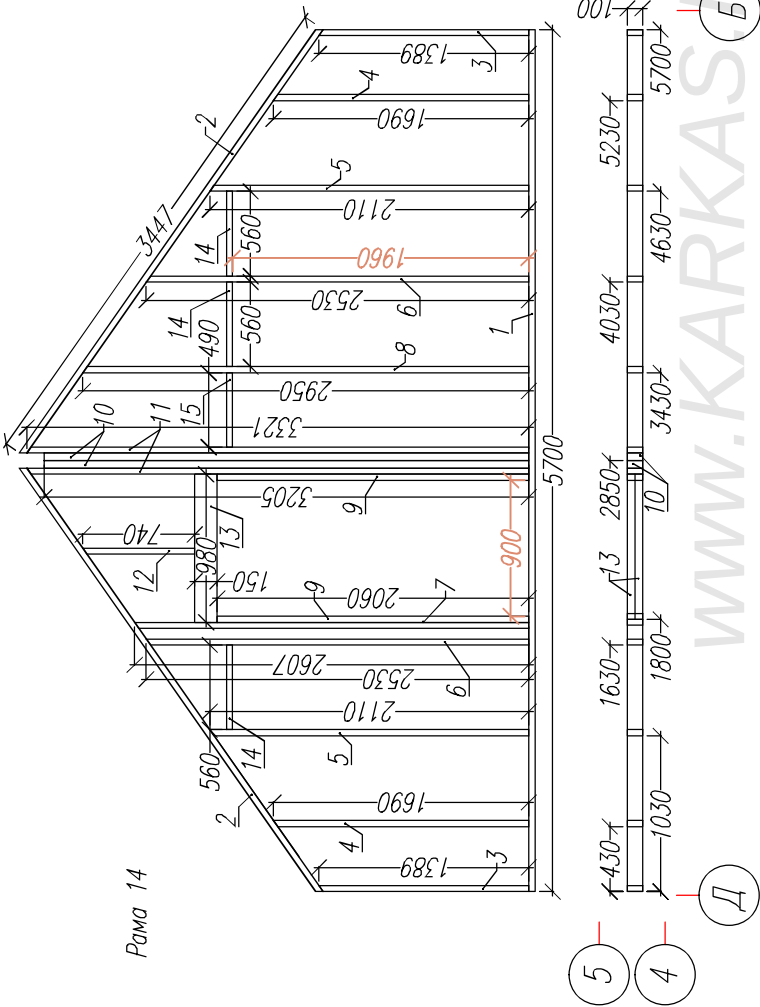

				№ погр	Подпись и дата	Возм. инв
Сотласовано						

Лист	Надпись	Дата	Каркасный дом КД-89 "Линка-2"			
			Стация	Лист	Листов	
			АС	23.	30	
			Коньковые балки.			
			Диагональ стропила.			
			http://www.karkas-info.ru			

Раскрой. Коньковая балка.				
Ном.	Наименов.	Размер.	Шт.	
1	Стойка	3245x100x50	2	
2	Балка прогона	5950x200x50	1	
3	Балка прогона	4000x200x50	1	
4	Балка прогона	5000x200x50	1	
5	Балка прогона	3050x200x50	1	
6	Балка прогона	2950x200x50	2	

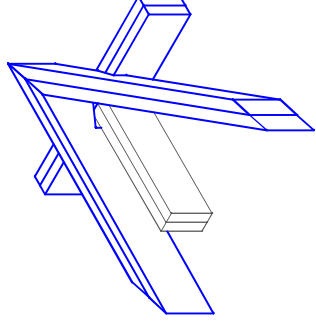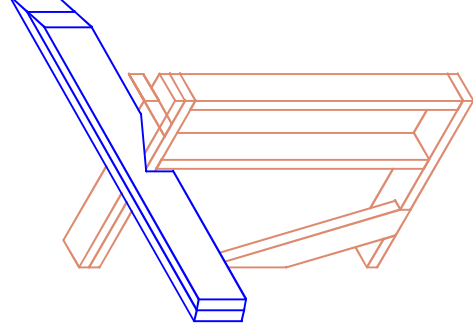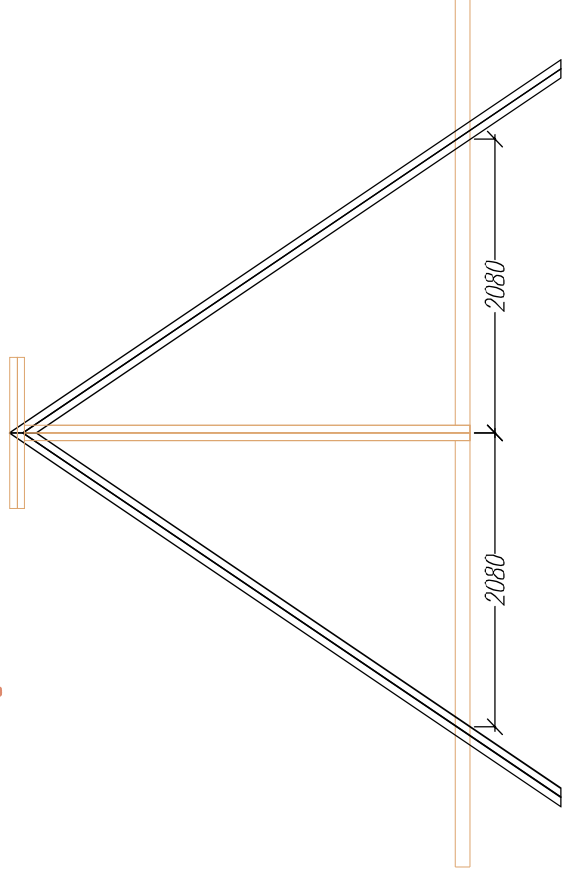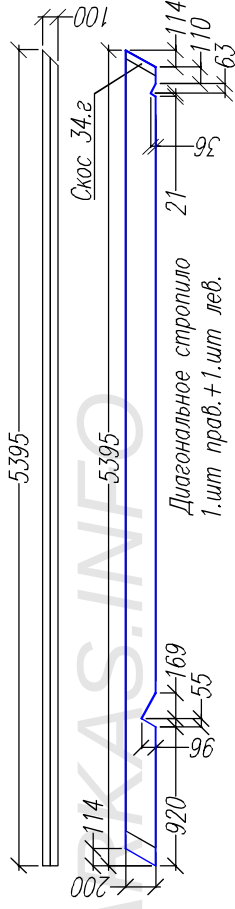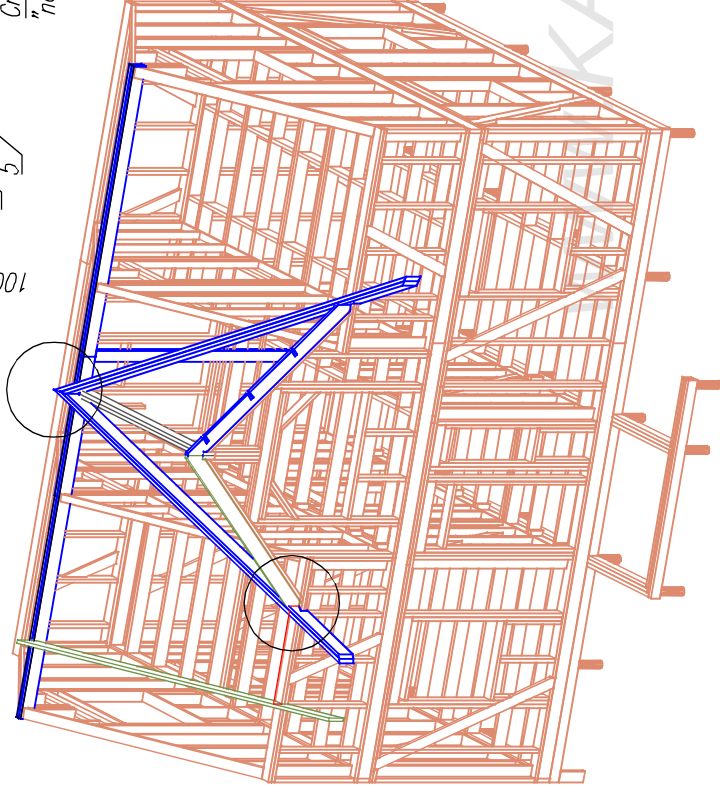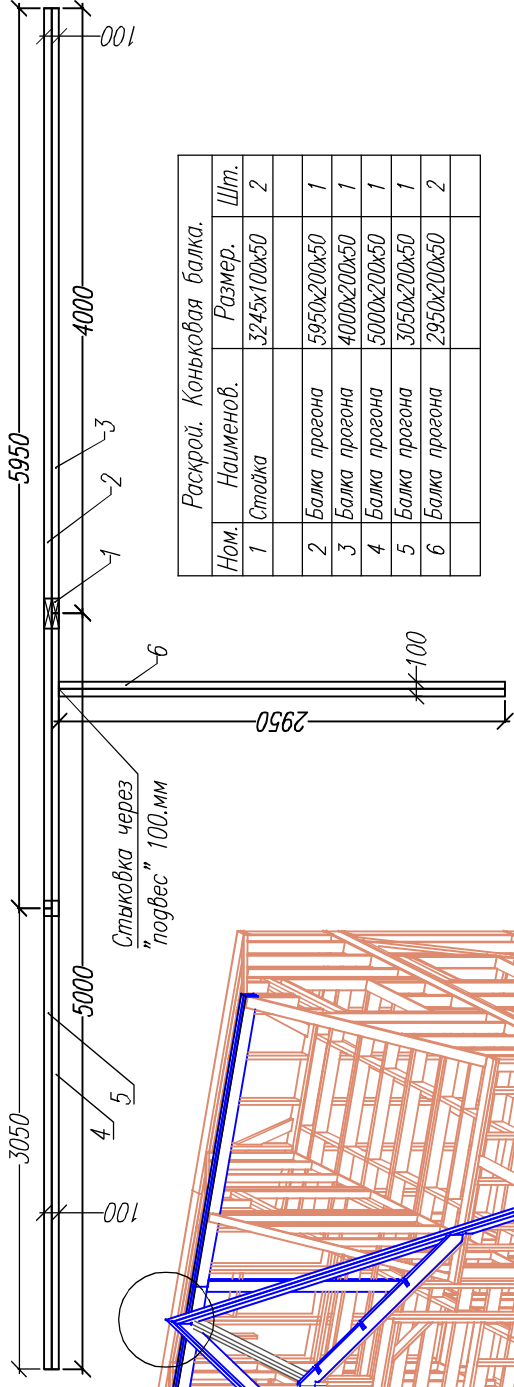

Раскрой. Стропильная система.			
Ном.	Наименов.	Размер.	Шт.
1	Стропило концевое 1	4596x200x50	4
2	Стропило фронтонное 2	4596x200x50	4
3	Стропило основное	4596x200x50	14
4	Затяжка 1	3540x150x50	14
5	Затяжка 2	697x150x50	14
6	Стропило кукушки	3053x200x50	2
7	Затяжка кукушки	2556x150x50	2
8	Кобылка 1	900x100x40	10
9	Кобылка 2	975x100x40	10
10	Кобылка 3	1225x100x40	6

Стропильная система


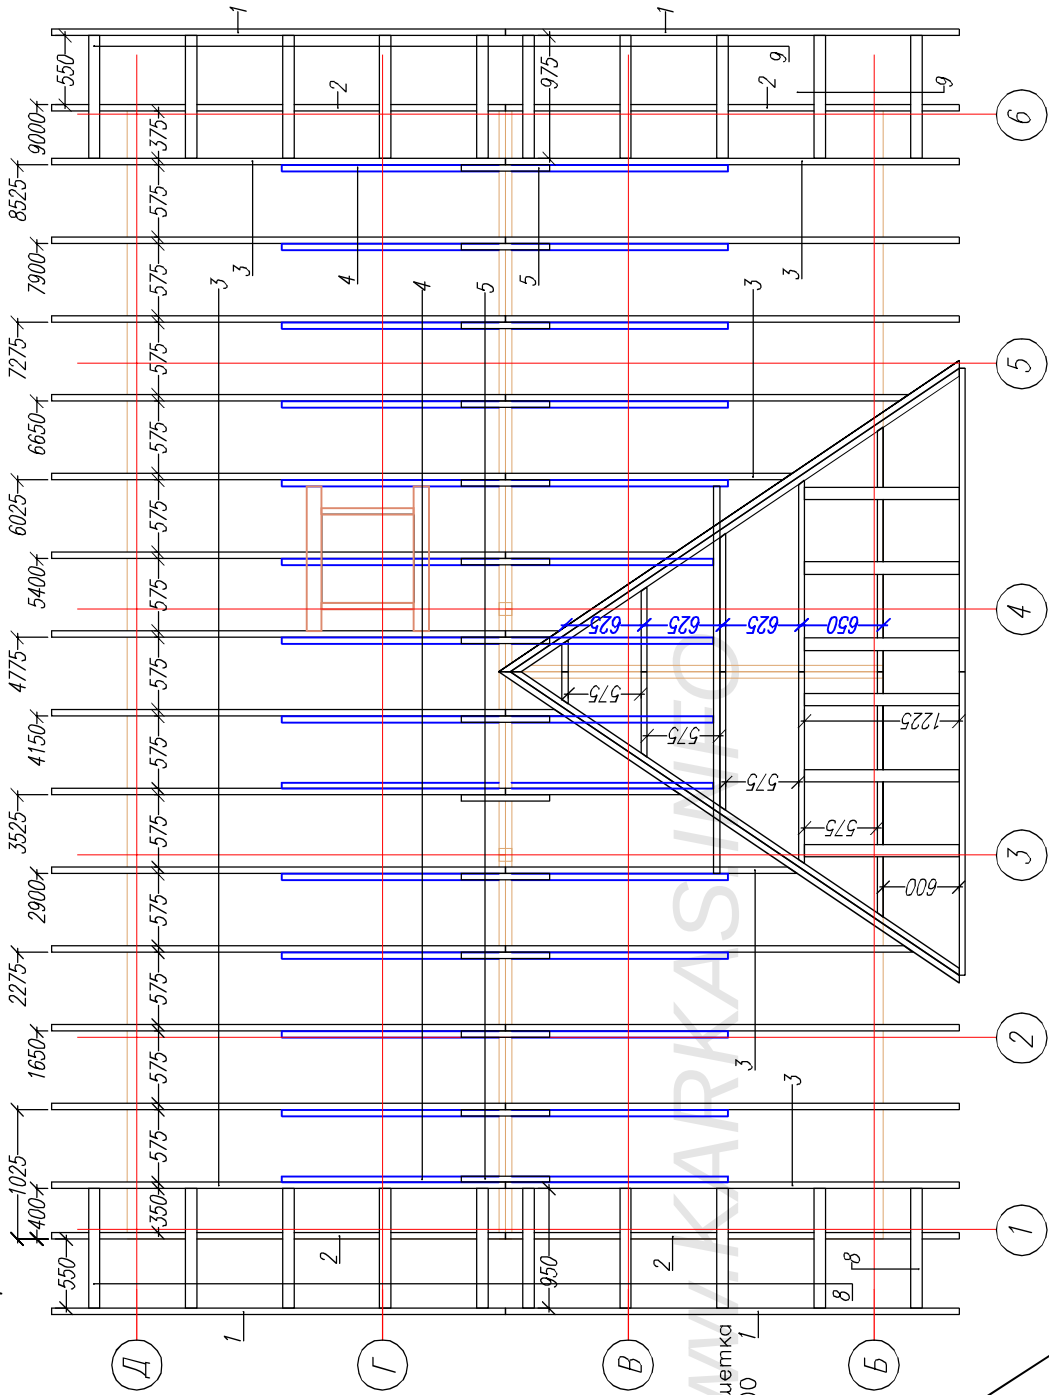






Схема кровли.

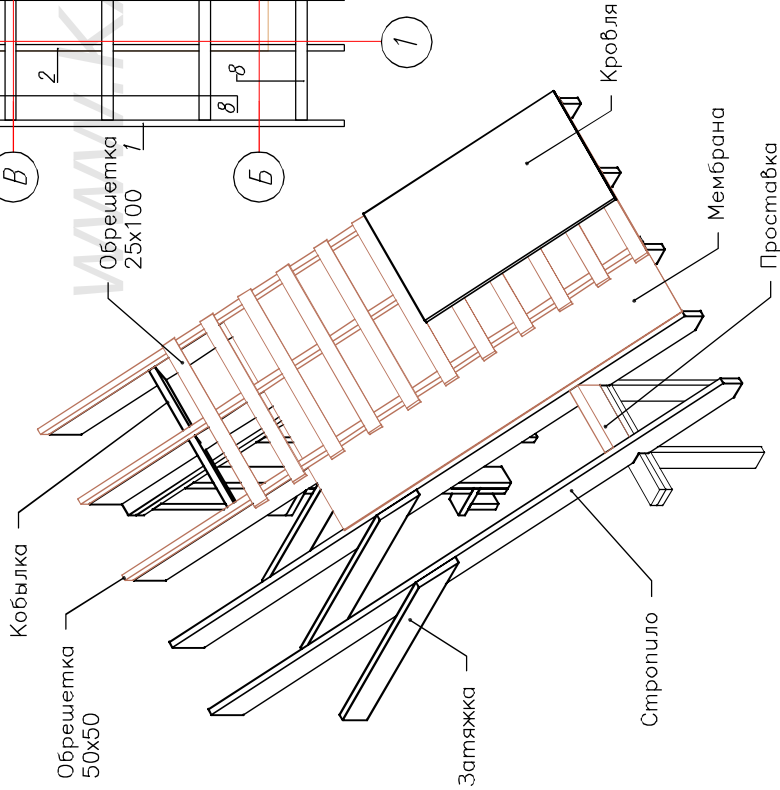

Согласовано		Возм инв	На подл
		Подпись и дата	



Лист		Надрик	Подпись	Дата	Каркасный дом КД-89 "Линка-2"		
					План стропил.		
					Стация	Лист	Листов
					АС	24.	30
					4-		
					http://www.karkas-info.ru		

Лист	№ док	Подпись	Дата	Каркасный дом КД-89 "Линка-2"	Стация	Лист	Листов	Л	П	Т	С
				План обшивки каркаса ОСБ.	АС	26.	30				
				+	http://www.karkas-info.ru						

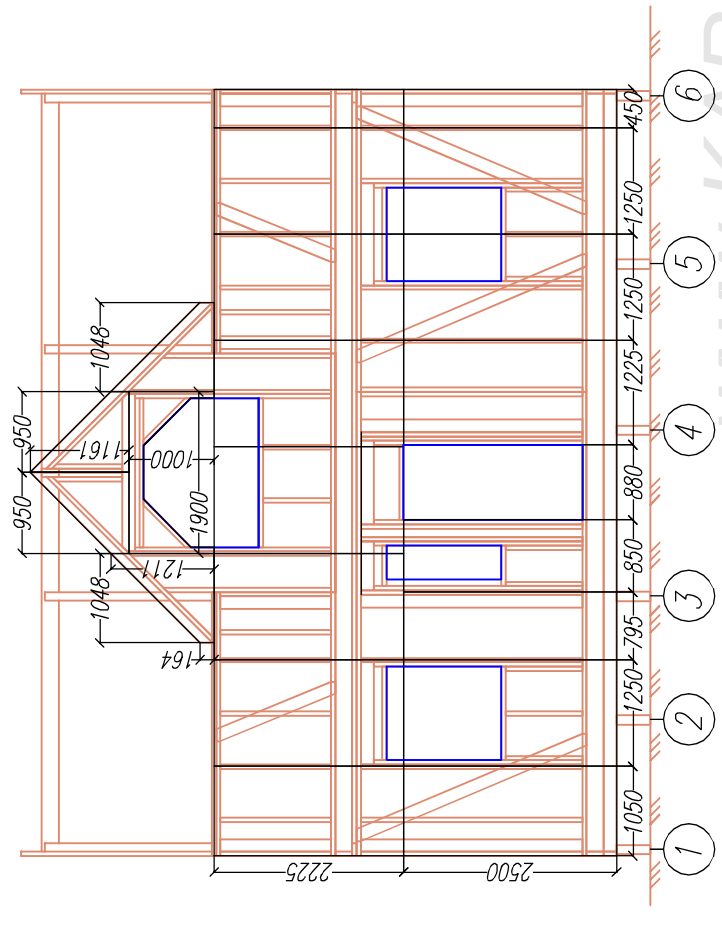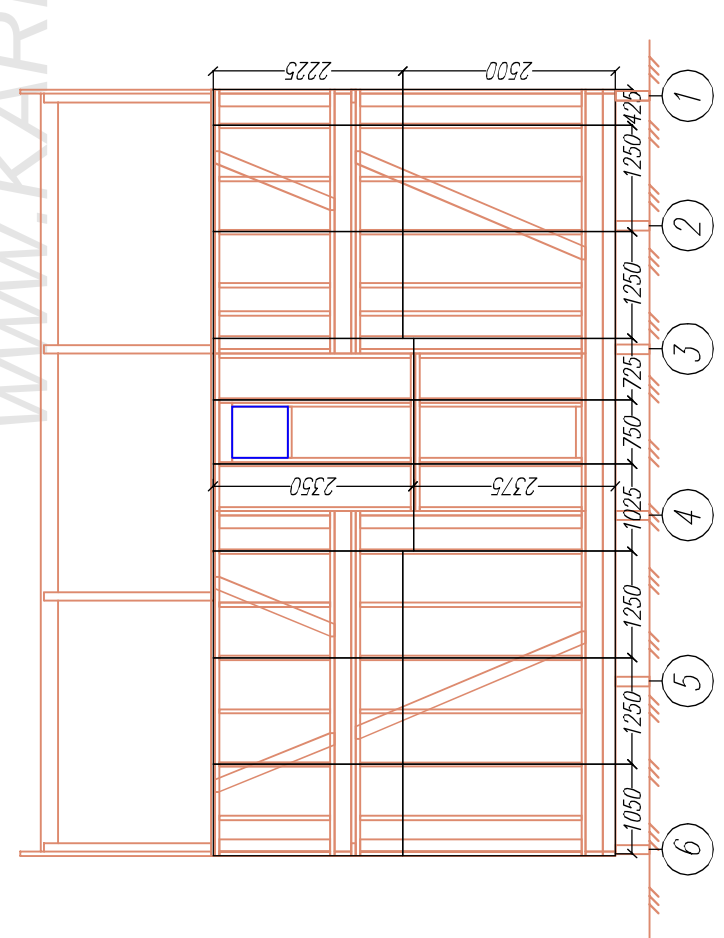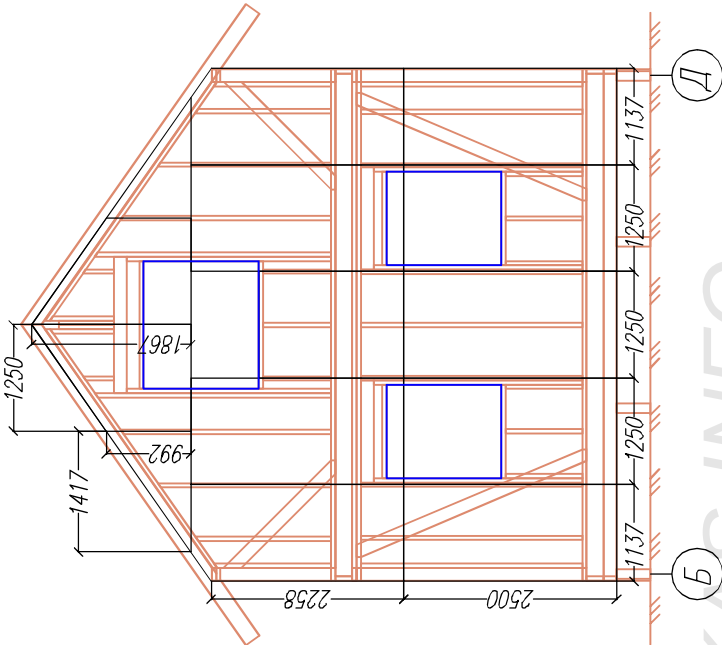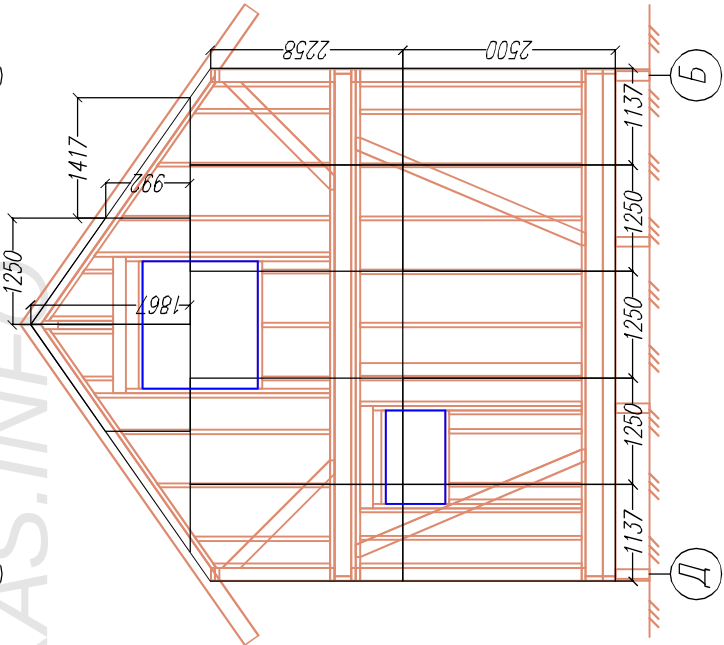

Ис. подл.	Подпись и дата	Возм. инв.	Согласовано		

Ил. подкл.	Подпись и дата	Возм. инв.	Согласовано	

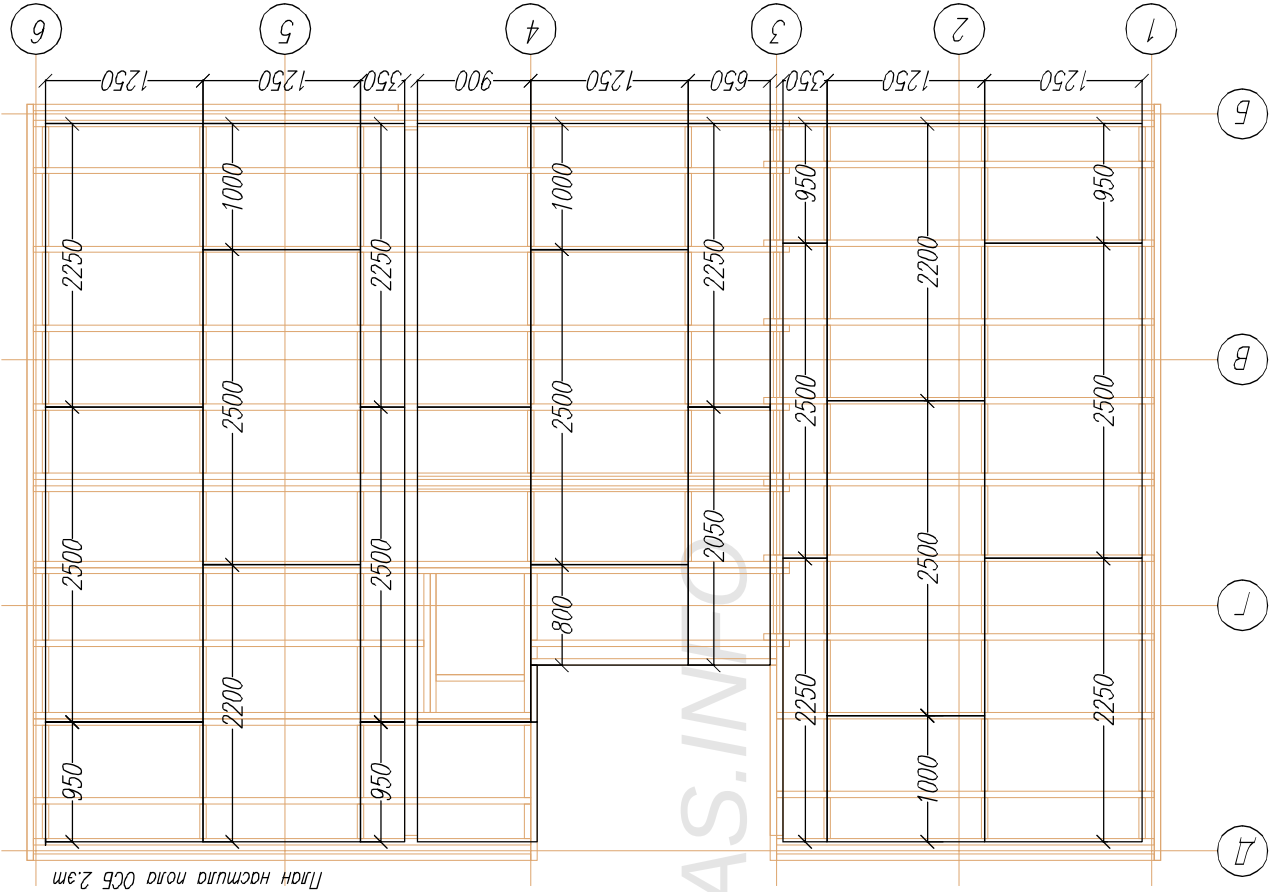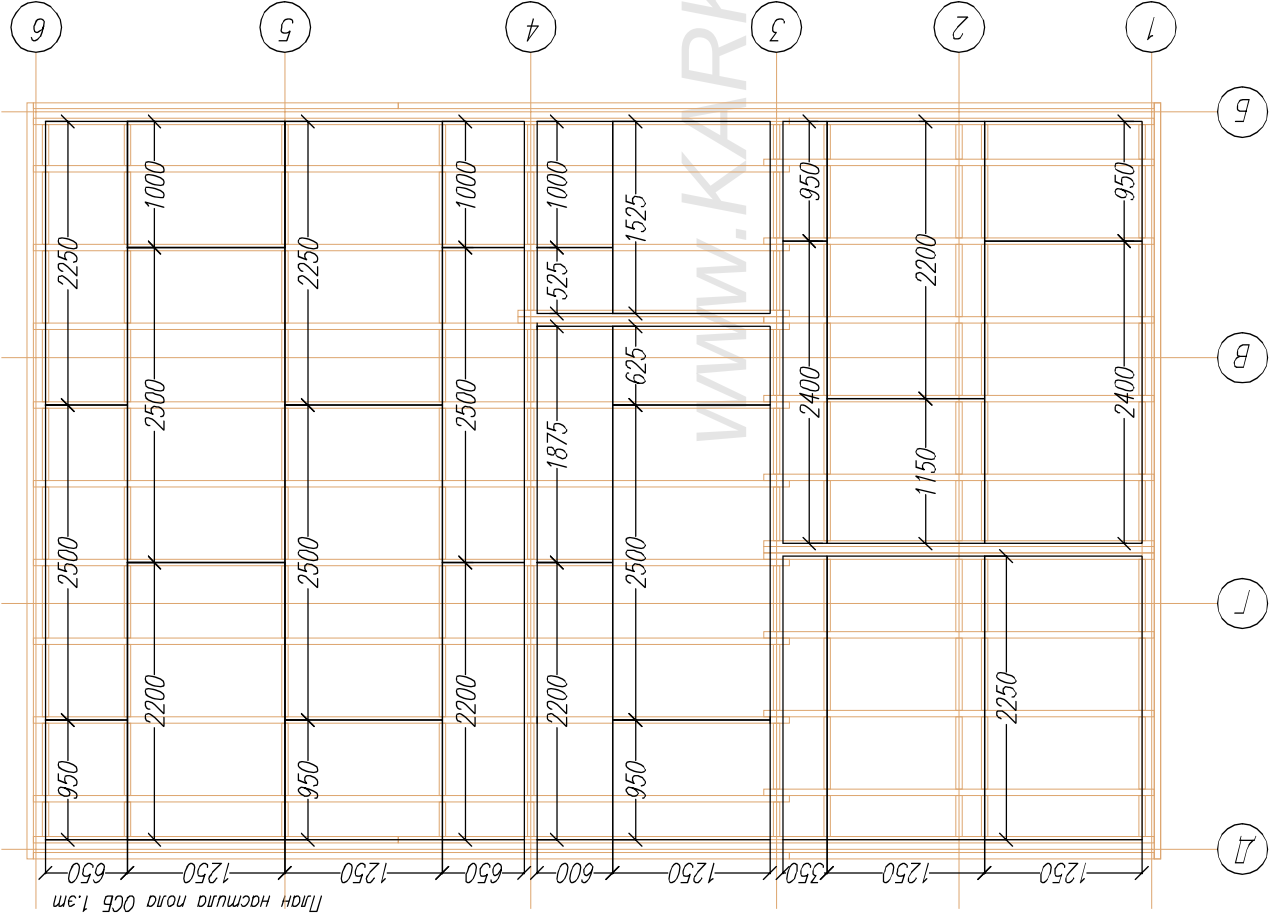

Лист	Надрок	Подпись	Дата	Каркасный дом КД-89 "Линка-2"			
				План настила ОСБ на пол 1.эт и мансарды.			
				Стация	Лист	Листов	
				АС	28.	30	
				-			
				http://www.karkas-info.ru			

