



Согласовано

Ив. подл. Подпись и дата Возм. инв

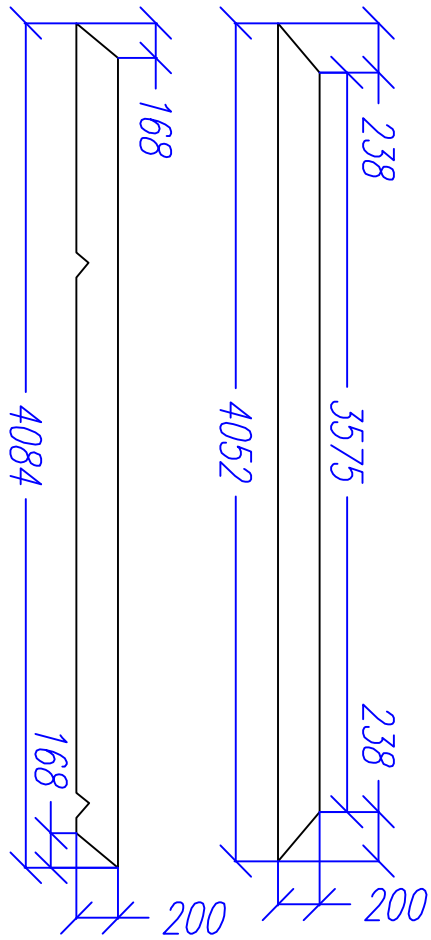

Раскрой.			
Ном.	Наименование.	Размер.	Шт.
1	Ригель	4050x200x50	14
2	Стропило крыльца	4085x200x50	11
3	Столб крыльца	2870x150x150	3
4	Балка крыльца	6000x150x150	1

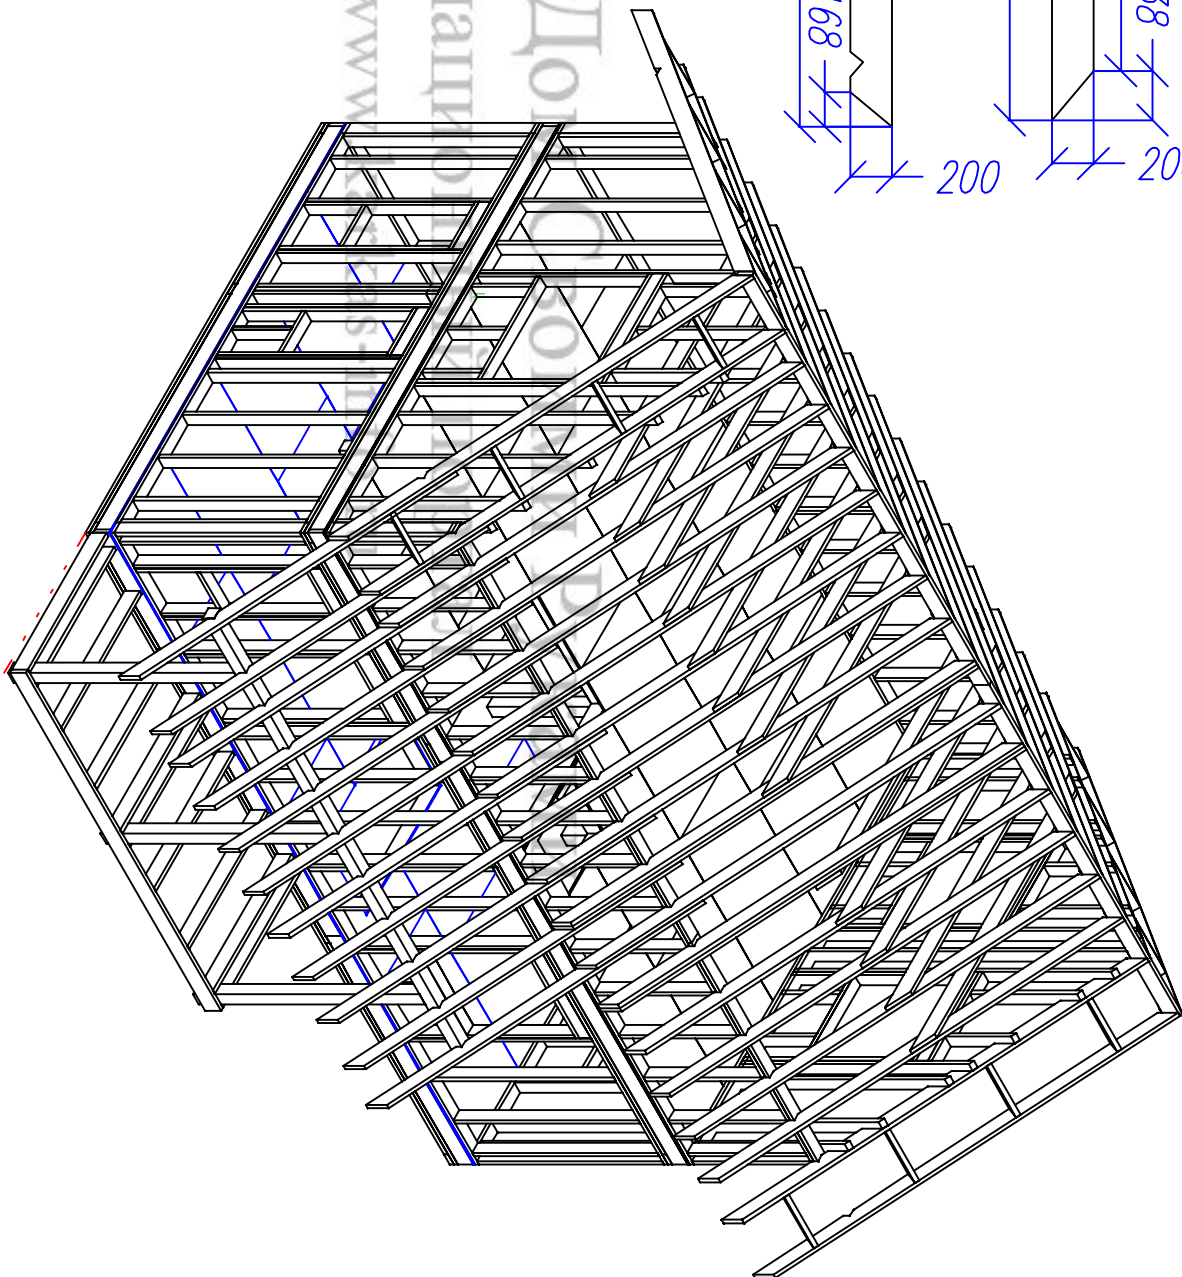

Индивидуальный проект

Одноэтажный жилой дом с мансардой КД-95

Стропильная система

Стадия	Лист	Листов
АС	30	30

Вид дома после установки фронтонных стоек и стропил

Источник www.kafkas-info.ru

Изм.	Кол. Уч.	Лист	№ док.	Подпись	Дата
Директор					
Исполнитель					

Директор

Исполнитель

Информационный Дом
<http://www.kafkas-info.ru>