


Ив. подл.	Подпись и дата	Возм. инв				
-----------	----------------	-----------	--	--	--	--

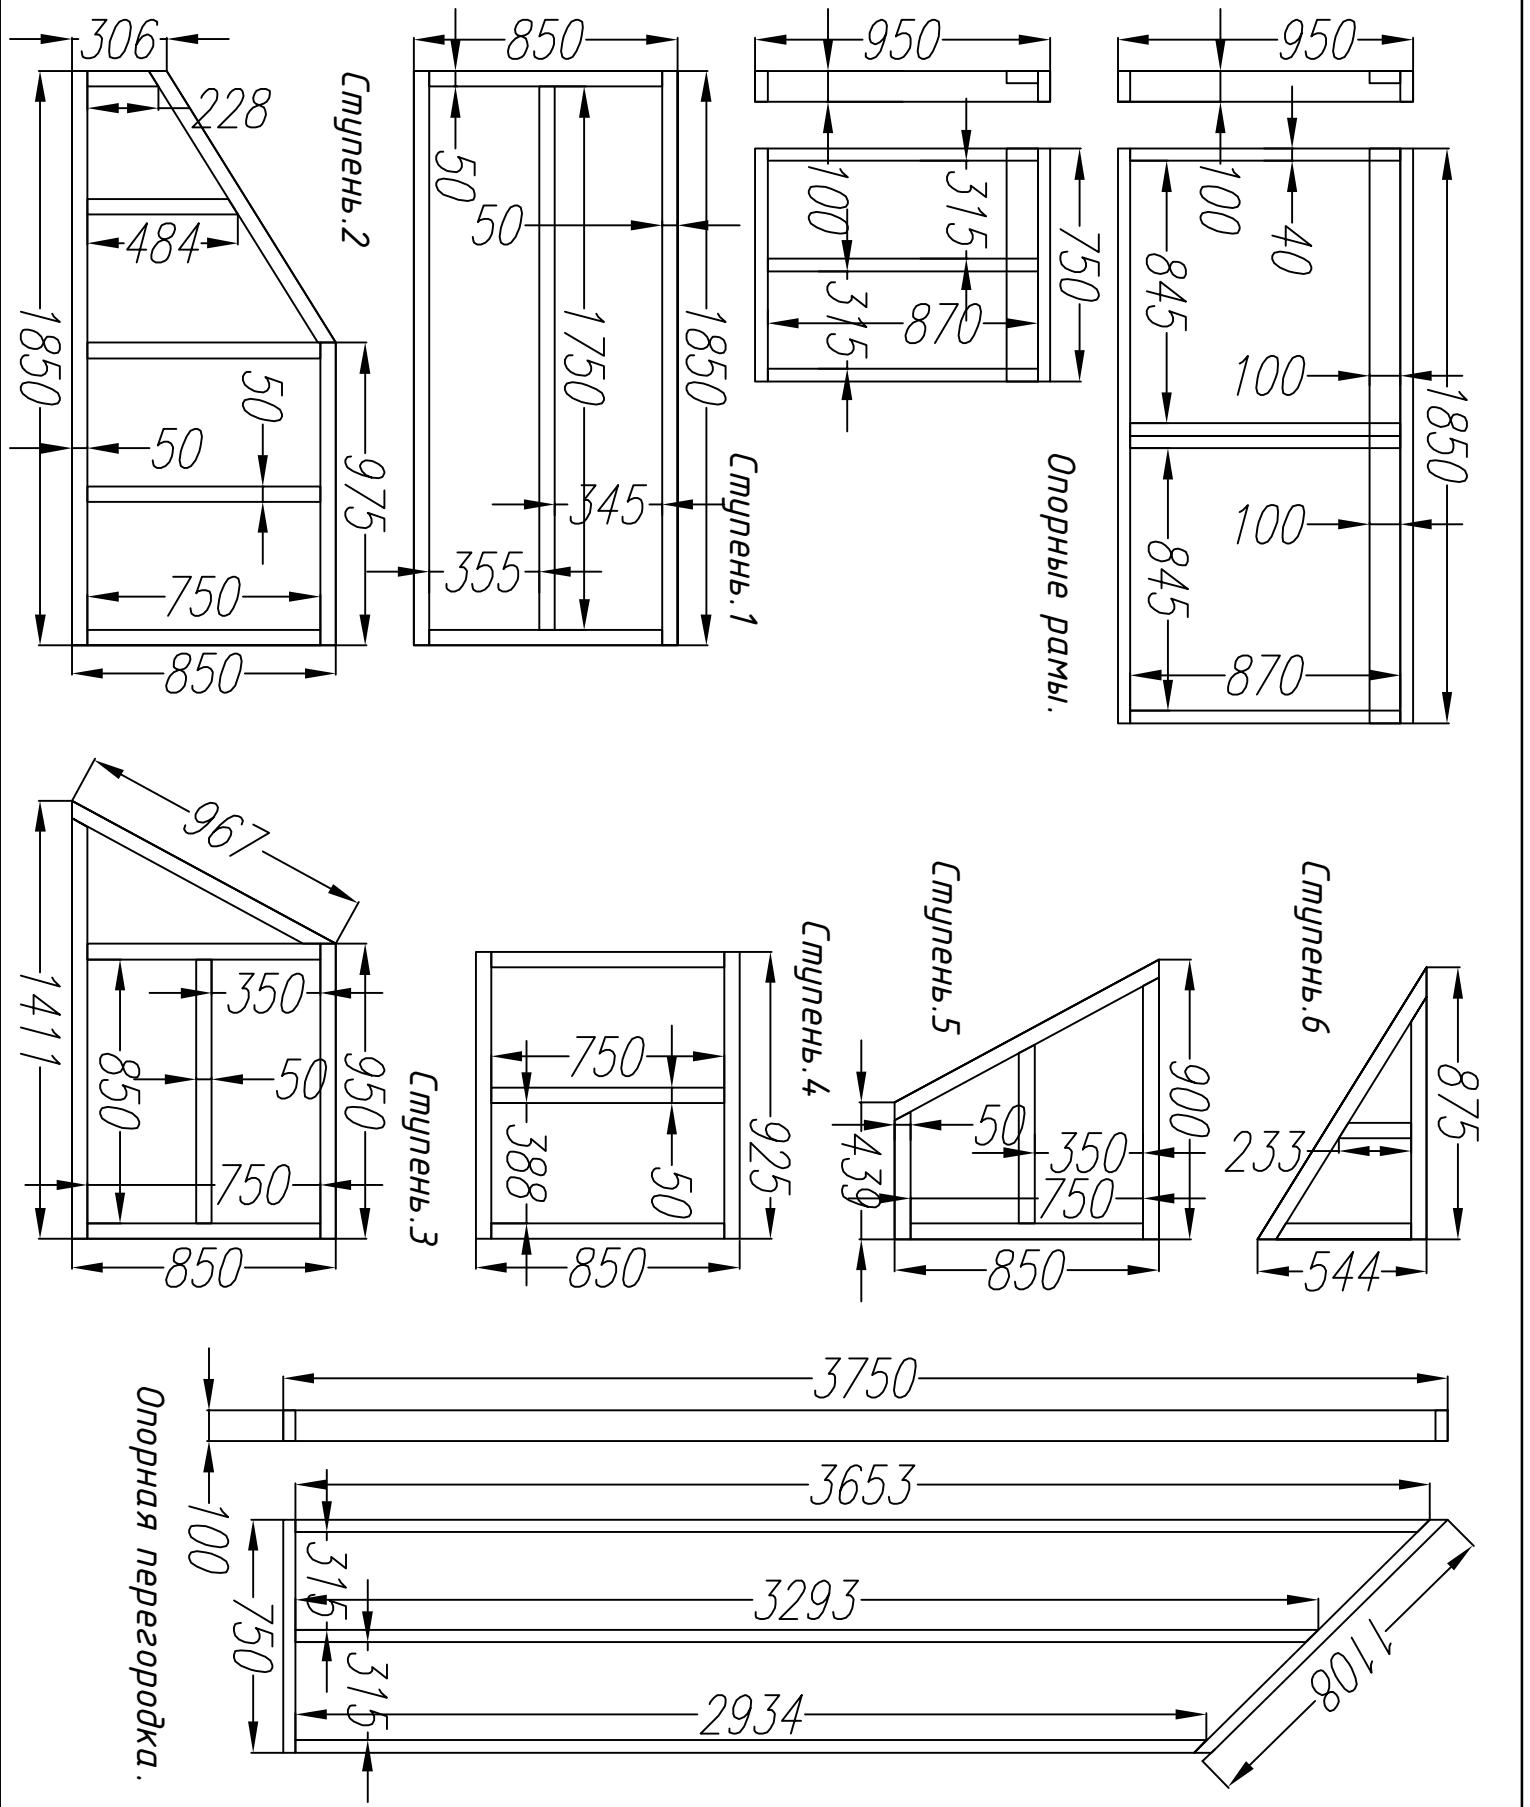

Лист	Недок	Подпись	Дата	Каркасный дом КД-90 "Лаута"		
				Стадия	Лист	Листов
				АС	30-1	30
				Детали лестницы.		
				-		
				http://www.karkas-info.ru		