
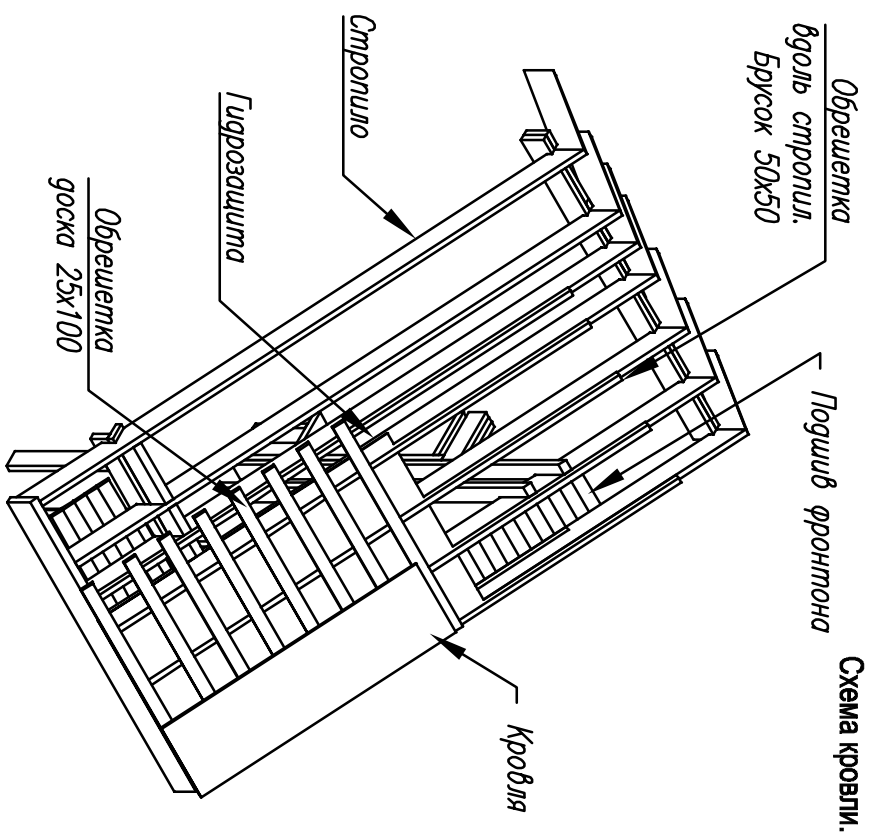


Согласовано

Ив. подл.	Подпись и дата	Возм. инв				

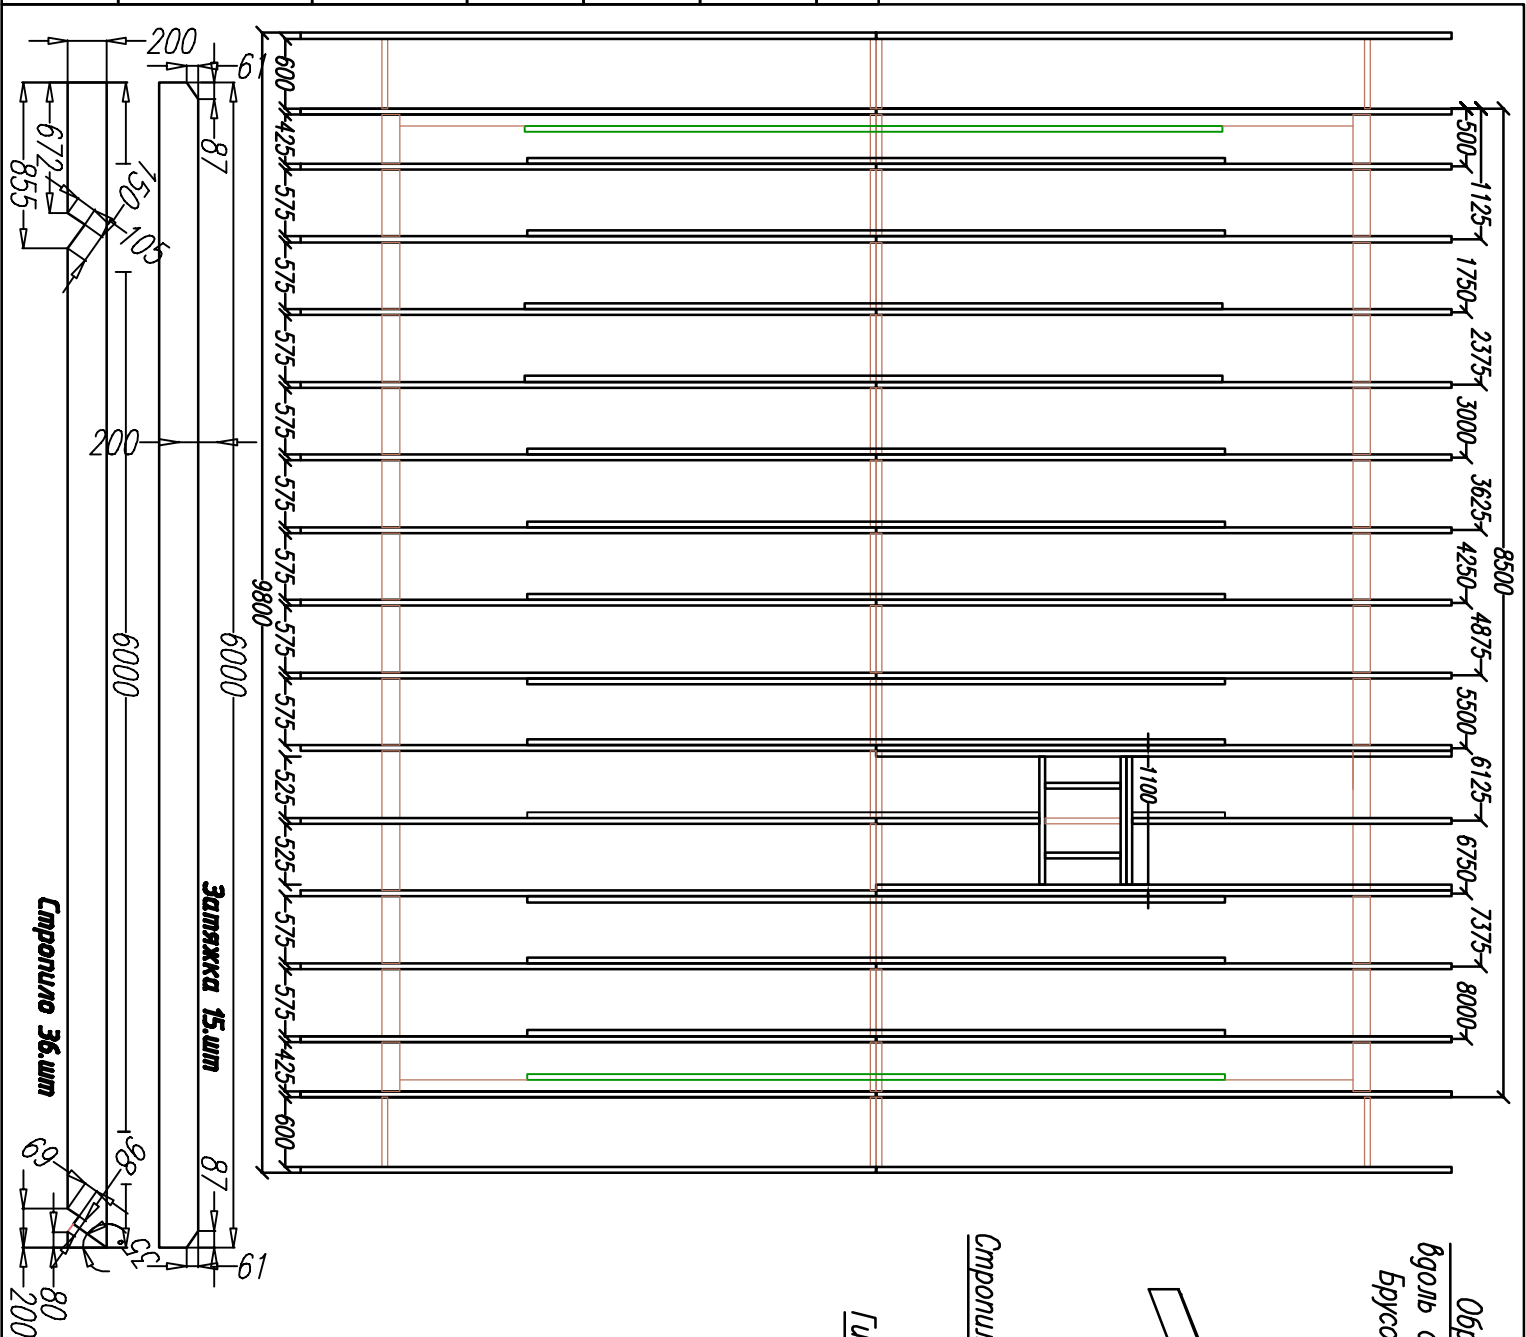

Каркасный дом КД-115			
Дата	Стадия	Лист	Листов
	Схема стропил.	АС	26
			38
	-/-	http://www.karkas-info.ru	