



Согласовано

Ив. подл.	Подпись и дата	Возм. инв


Фасад в осях 1-2

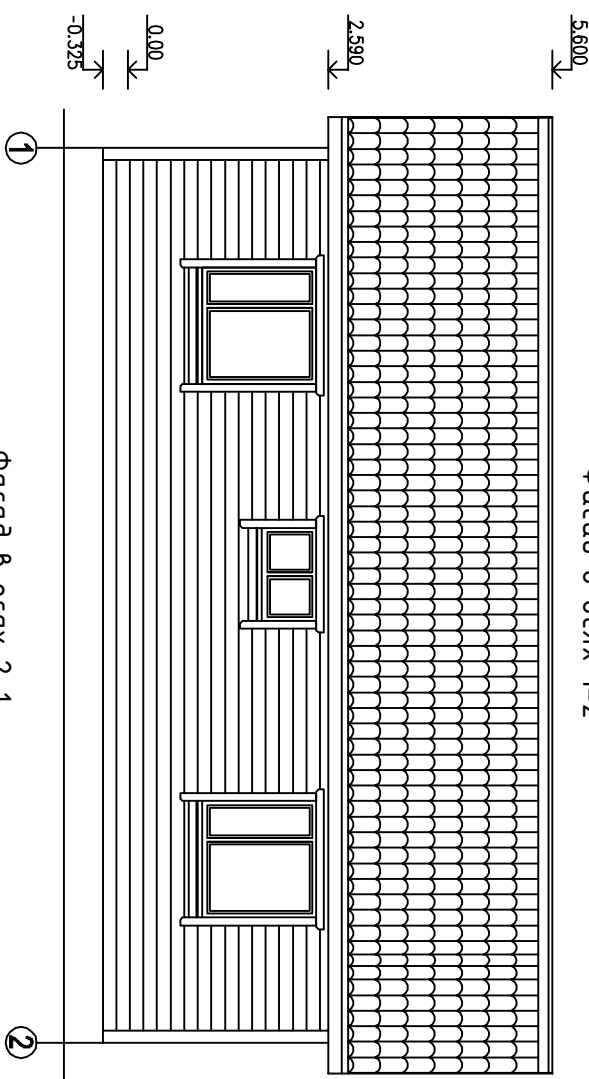


Фасад в осях 2-1

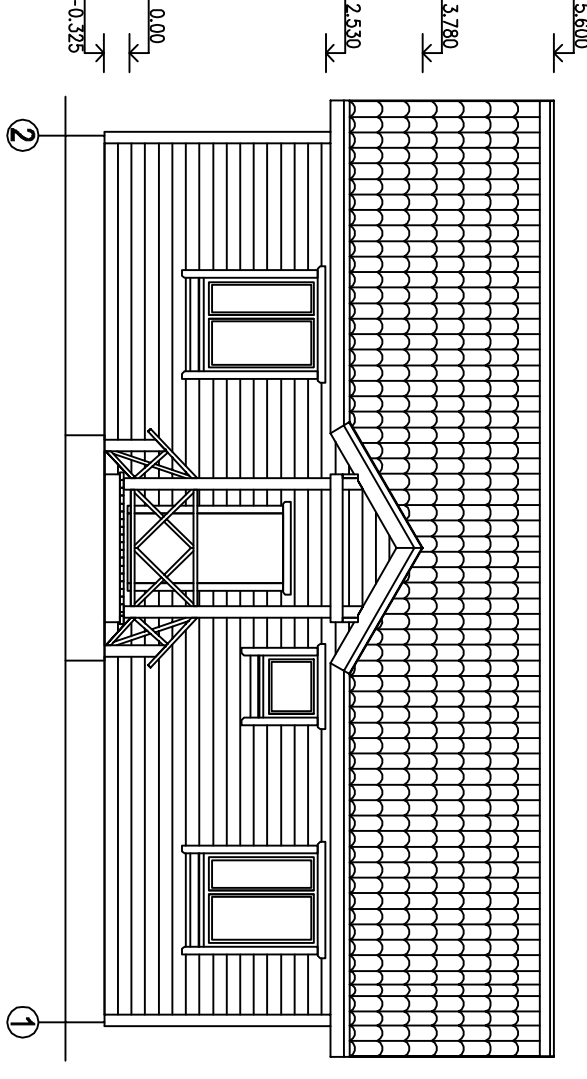

Фасад в осях А-В

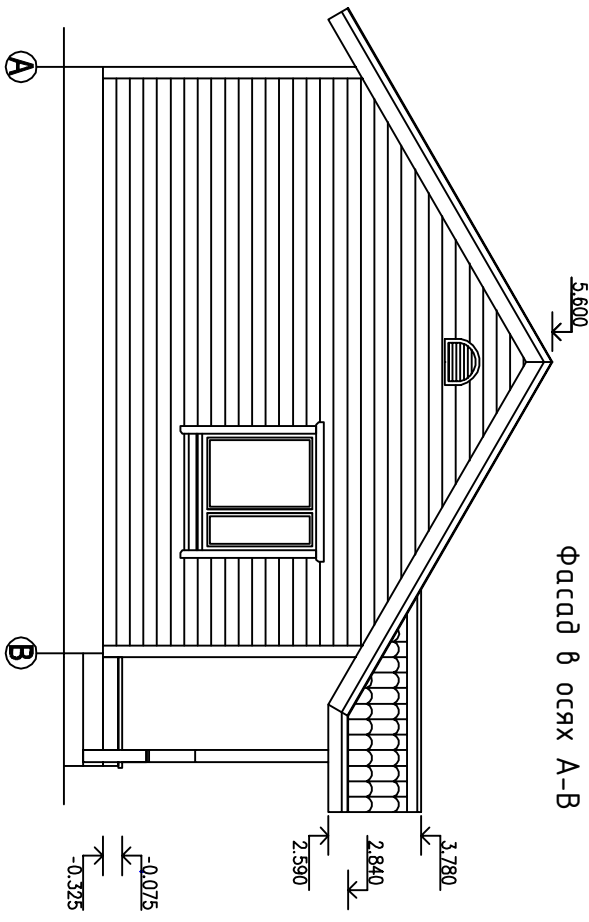

Фасад в осях В-А

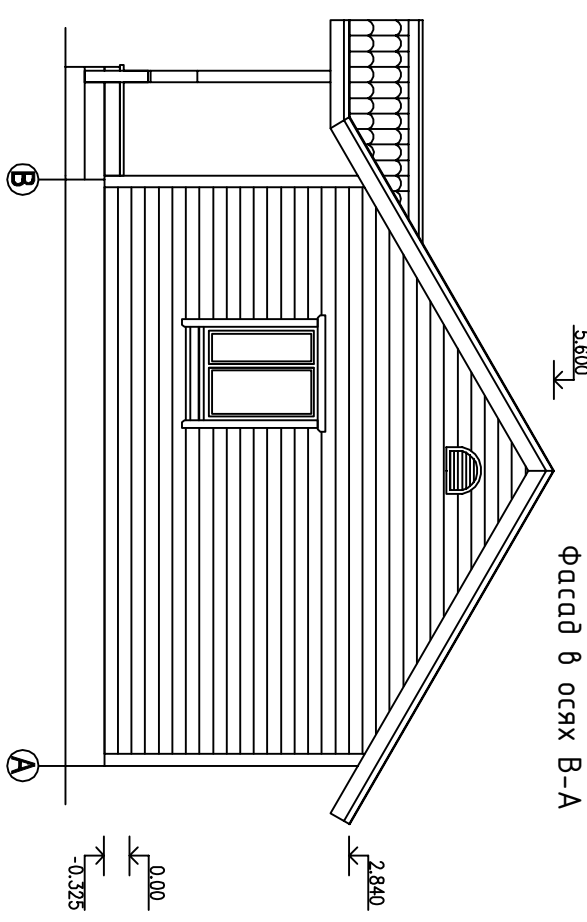

Индивидуальный проект

Одноэтажный жилой дом КД-73

Изм.	Кол. уч.	Лист	№ док.	Подпись	Дата	Индивидуальный проект		
						Одноэтажный жилой дом КД-73		
						Стадия	Лист	Листов
						АС	4	21
Исполнитель						Фасады дома		
						Источник www.kafkas-info.ru		