



Согласовано

Ив. подл. Подпись и дата Возм. инв

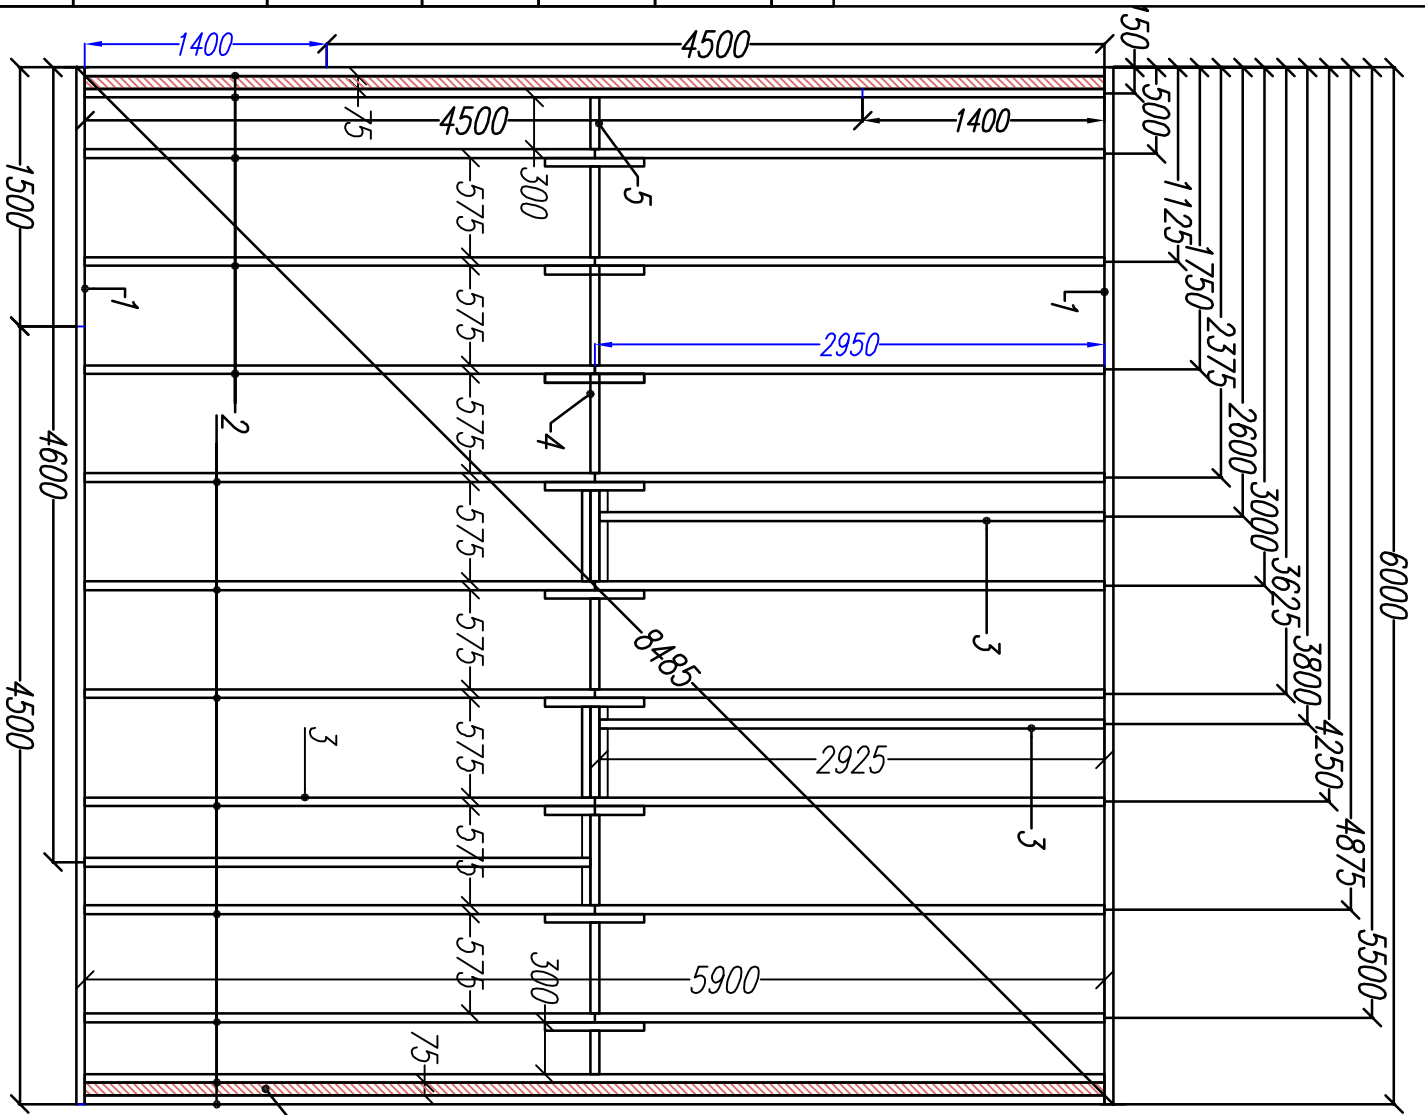

В пространство между лагами утеплитель закладывается до установки рам

### Схема пола.

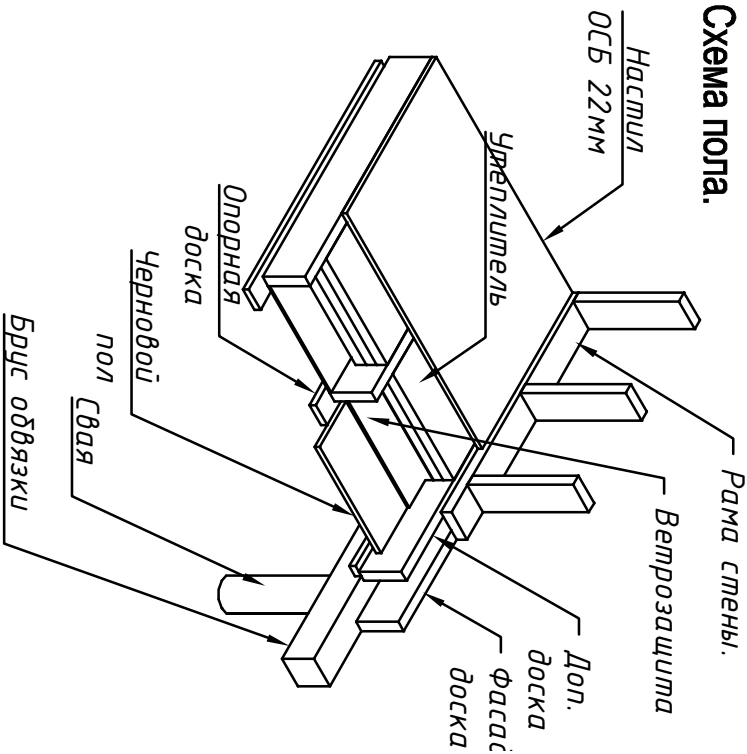

Подпись Дата

Каркасный дом КД-29 "Опга"

Нижнее перекрытие

Стация Лист Листов  
АС 09 23

-/-

http://www.katkas-info.ru