
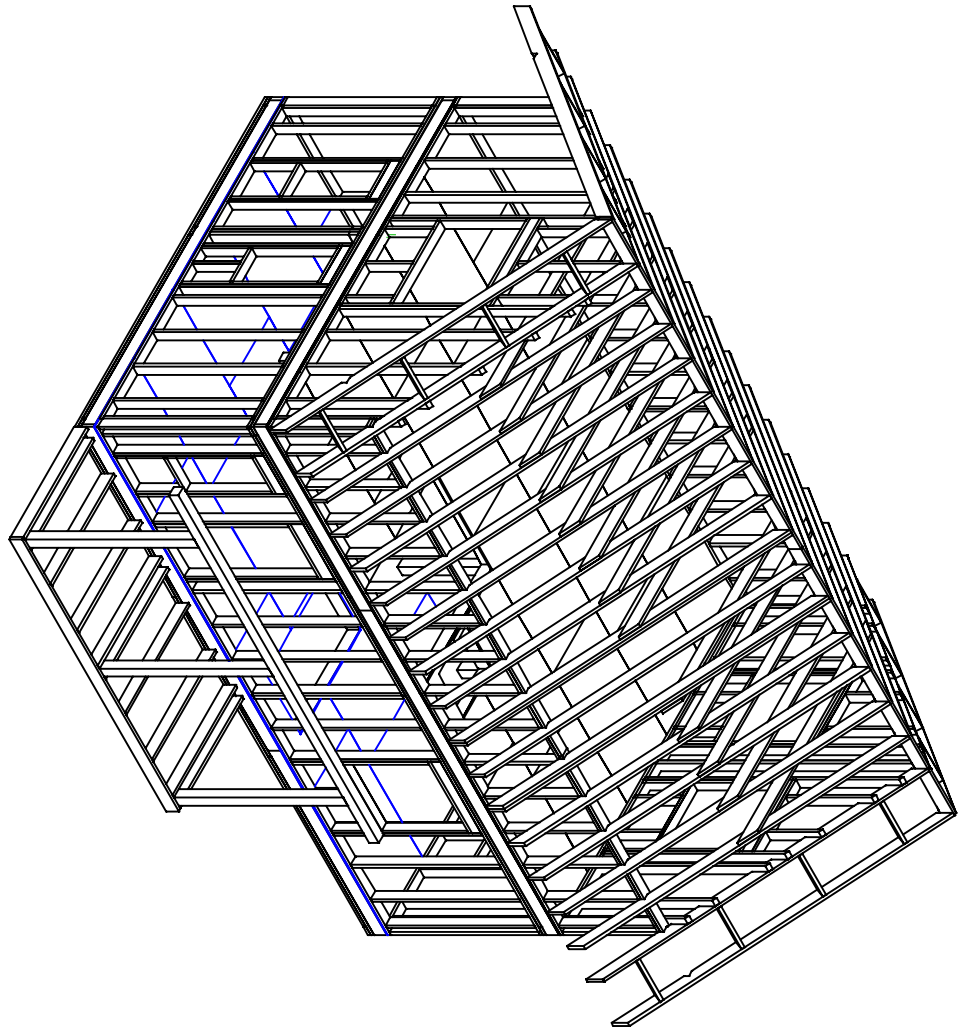


Согласовано

Ив. подл.	Подпись и дата	Возм. инв				

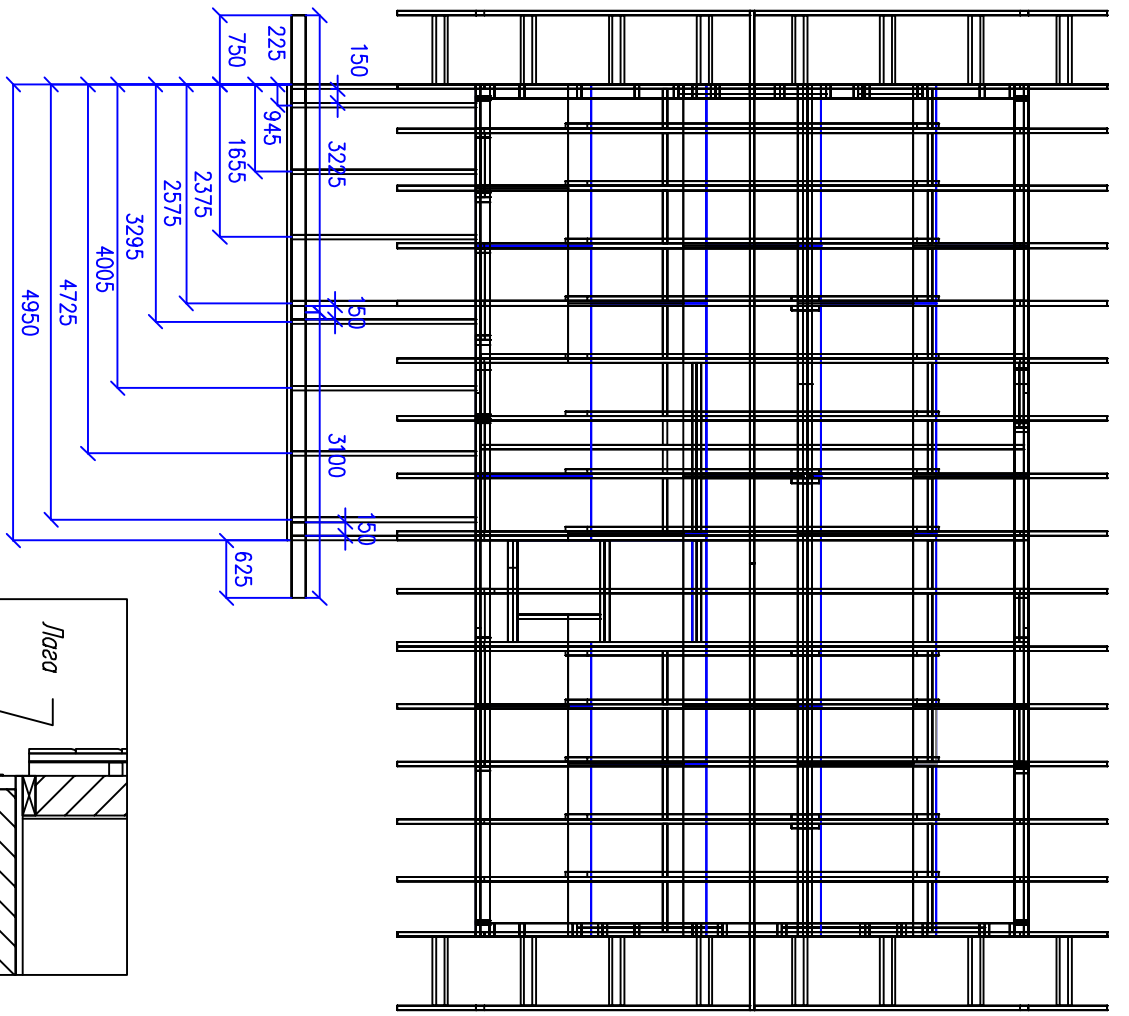

Изм.	Кол. уч.	Лист	№ док.	Подпись	Дата	Индивидуальный проект		
						Одноэтажный жилой дом с мансардой КД-95		
Директор						Терраса		
Исполнитель						Стадия	Лист	Листов
						АС	31	31
						Источник www.karkas-info.ru		