



Общий вид  
Рама-10  
в сборе

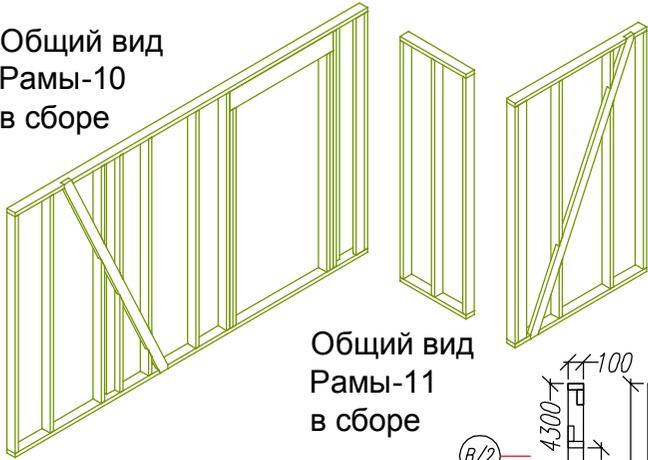

Общий вид  
Рама-8  
в сборе

Общий вид  
Рама-11  
в сборе

Раскрой. Рама 11			
Ном.	Наименов.	Размер.	Шт.
1	Лежень	800x100x40	2
2	Стойка	2480x100x40	3

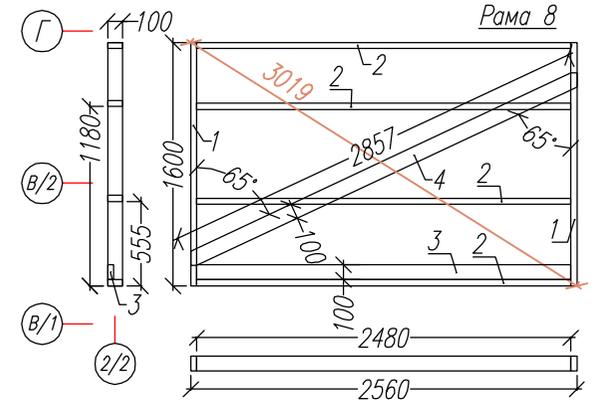

Раскрой. Рама 8			
Ном.	Наименов.	Размер.	Шт.
1	Лежень	1600x100x40	2
2	Стойка	2480x100x40	4
3	Стойка опорная	2480x100x40	2
4	Укосина	2857x100x40	1




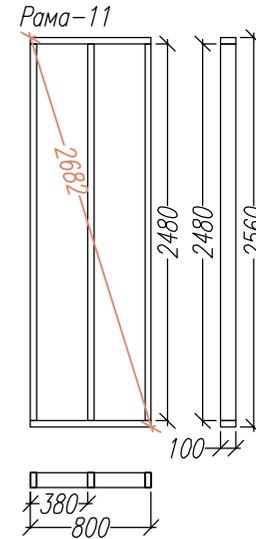


Схема  
перегородки.

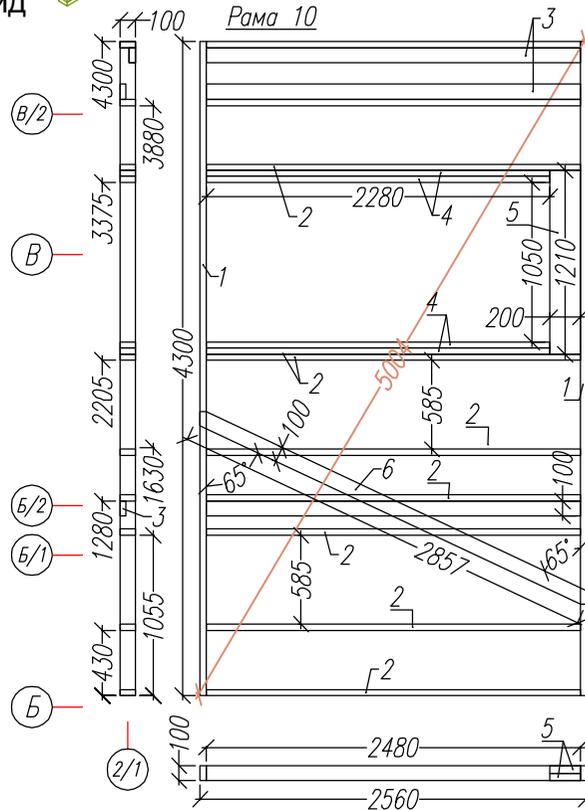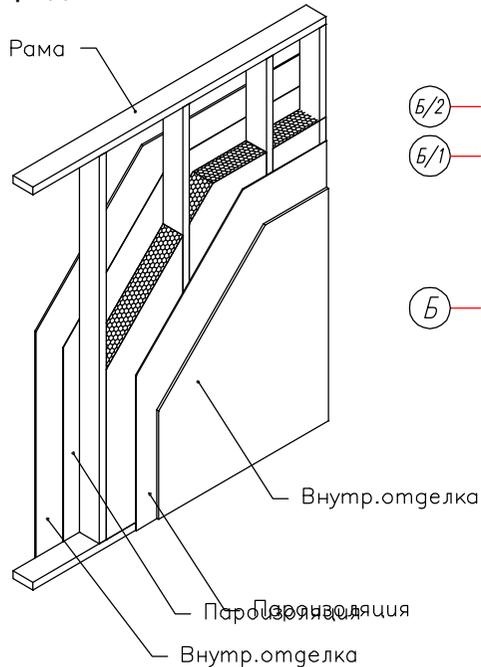

Раскрой. Рама 10			
Ном.	Наименов.	Размер.	Шт.
1	Лежень	4300x100x40	2
2	Стойка	2480x100x40	8
3	Стойка опорная	2480x100x40	3
4	Стойка	2280x100x40	4
5	Ригель проема	1210x200x50	2
6	Укосина	2857x100x40	1

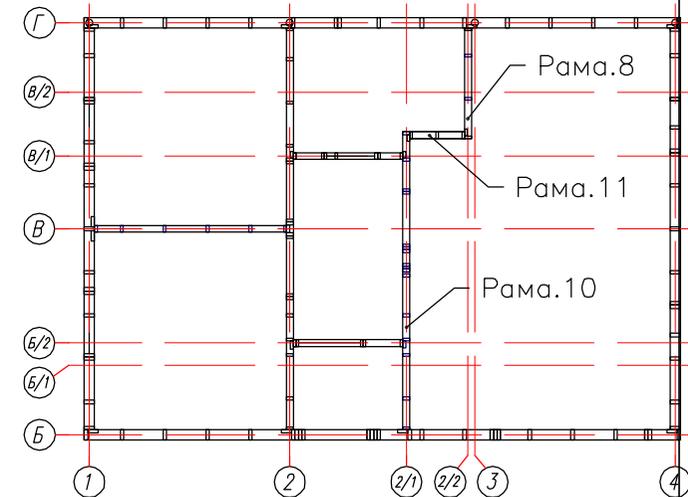

Лист	Недок	Подпись	Дата	Каркасный дом "Дарина-67"			
				Внутренние перегородки	Стадия	Лист	Листов
					АС	14	27
				Рама - 8, 10, 11.			<a href="http://www.karkas-info.ru">http://www.karkas-info.ru</a>

Согласовано

Возм. инв

Подпись и дата

Ив подл