



Согласовано			

Ив. подл.	Подпись и дата	Возм. инв	

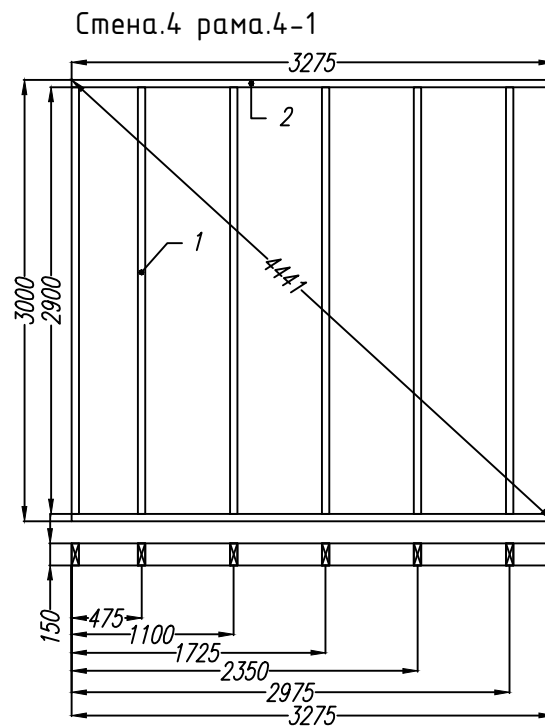

Раскрой. Стена 4. Рама 4-1

Ном.	Наименование.	Размер.	Шт.
1	Стойка	2900x150x50	8
2	Балка	3275x150x50	2

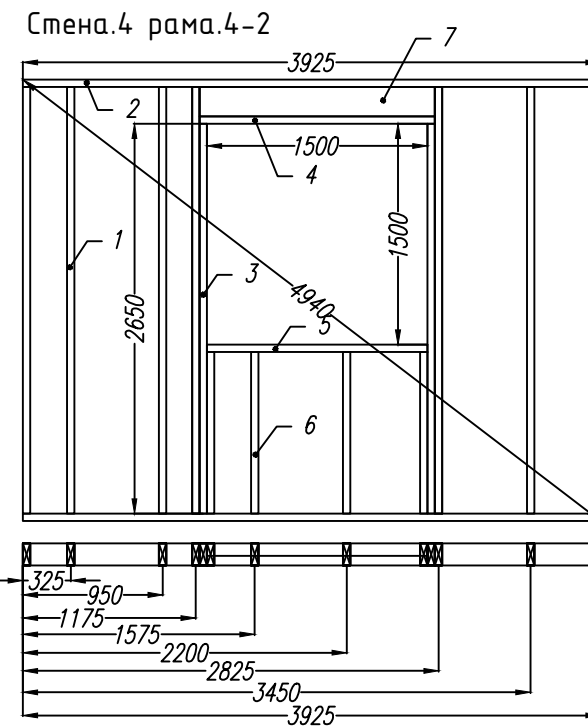

Раскрой. Стена 1. Рама 1-1

Ном.	Наименование.	Размер.	Шт.
1	Стойка	2900x150x50	7
2	Балка	3925x150x50	2
3	Стойка	2650x150x50	2
4	Балка	1600x150x50	1
5	Балка	1500x150x50	1
6	Стойка	1100x150x50	4
7	Ригель	1600x200x100	1

Изм.	Кол. уч	Лист	№ док	Подпись	Дата
Директор					
Исполнитель					

Индивидуальный проект			
Одноэтажный жилой дом КД-73			
	Стадия	Лист	Листов
	АС	11	21
Стена 4. Рамы 4-1, 4-2.		Источник www.karkas-info.ru	