


СОГЛАСОВАНО:

Взамен инв. N

Подпись и дата

Инв. N подл.

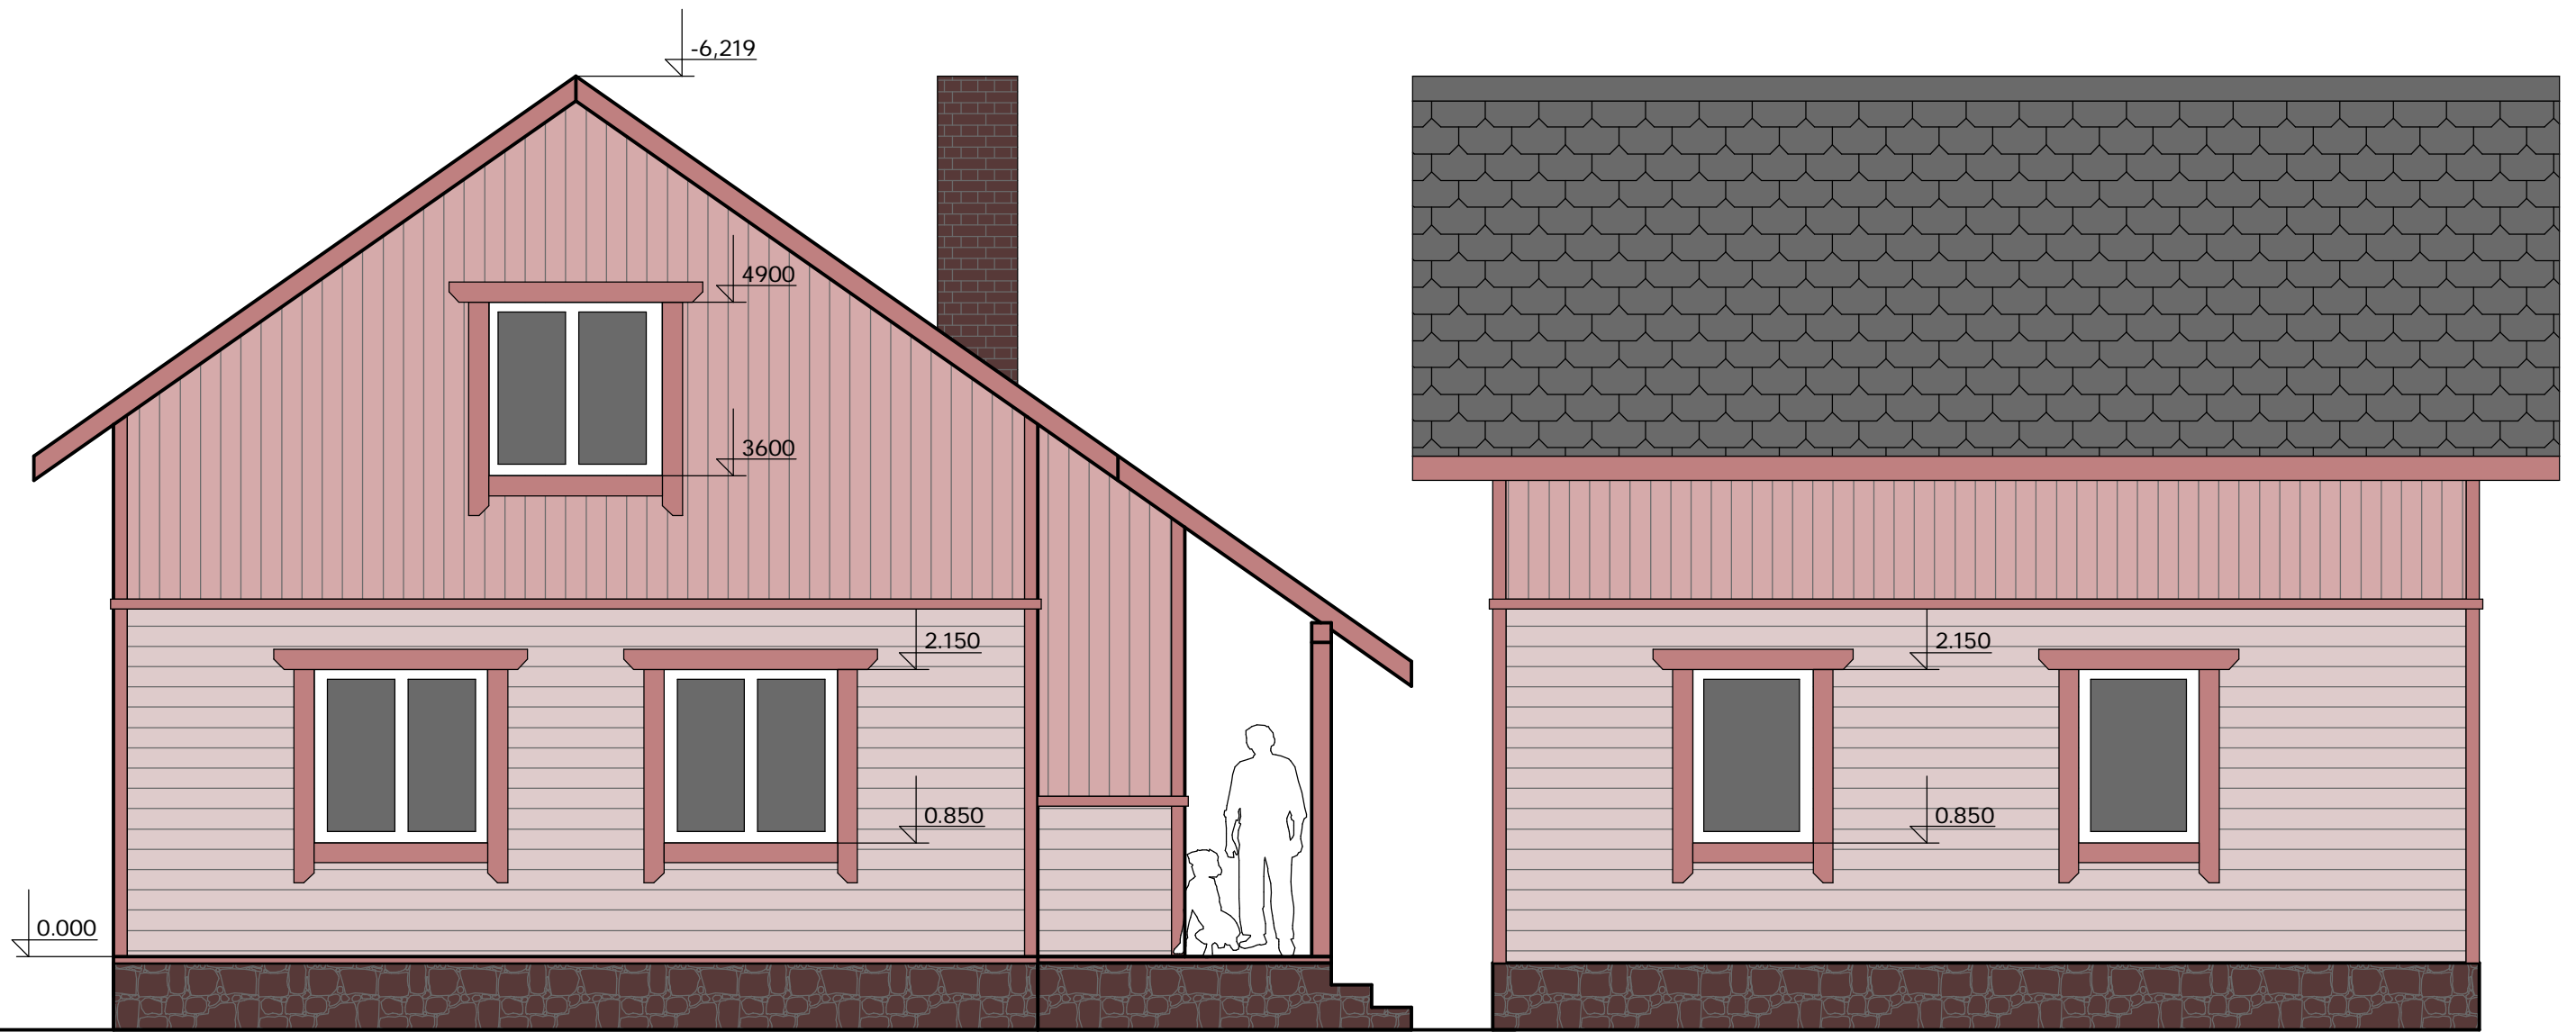

				Жилой дом 90 м.кв.			
Нач. отд.				Фасады дома	Стадия	Лист	Листов
Гл. спец.							
Рук. гр.							
Проверил							
Проектировал							
Н. контр.							
					8-910-900-40-01		