


Согласовано

Ив. подл. Подпись и дата Возм. инв

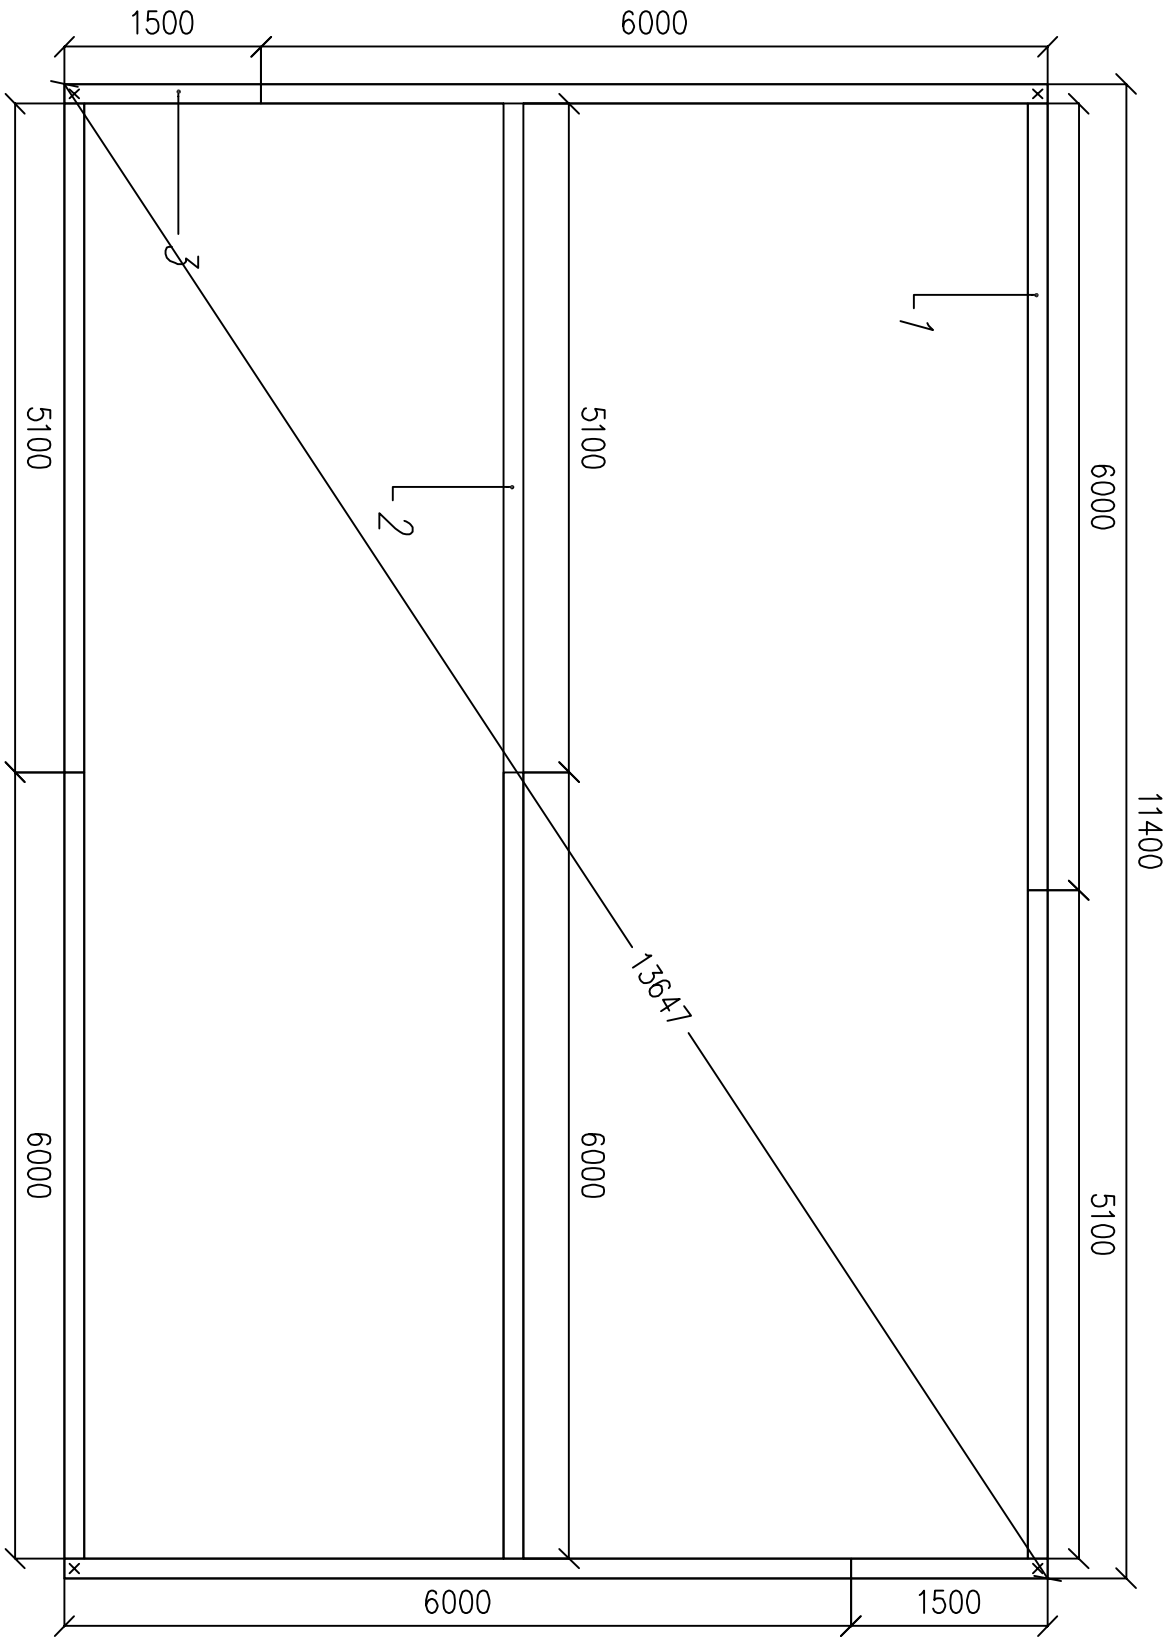

Раскрой. Нижняя обвязка

Ном.	Наименование.	Размер.	Шт.
1	Лежень	6000x150x50	5
2	Лежень	5100x150x50	3
3	Лежень	1500x150x50	2

Индивидуальный проект

Одноэтажный жилой дом КД-73

Нижняя обвязка.

Источник www.karkas-info.ru

Изм.	Кол.уч.	Лист	№док	Подпись	Дата
Директор					
Исполнитель					

Изм. Кол.уч. Лист №док Подпись Дата