


Согласовано			

Согласовано			

Раскрой. Нижнее перекрытие	Ном.	Наимен.	Размер.	Шт.
	1	Ф. доска	6000х200х50	6
	2	Ф. доска	5000х200х50	2
	3	Лага	1000х200х50	4
	4	Лага	4100х200х50	42
	5	Лага*	4100х200х50	8
	6	Лага	2600х200х50	22
	7	Лага	2000х200х50	2
	8	Маст	по месту	200

* Лаги 5 сдвоены и проложены полосой фанеры или ОСБ.

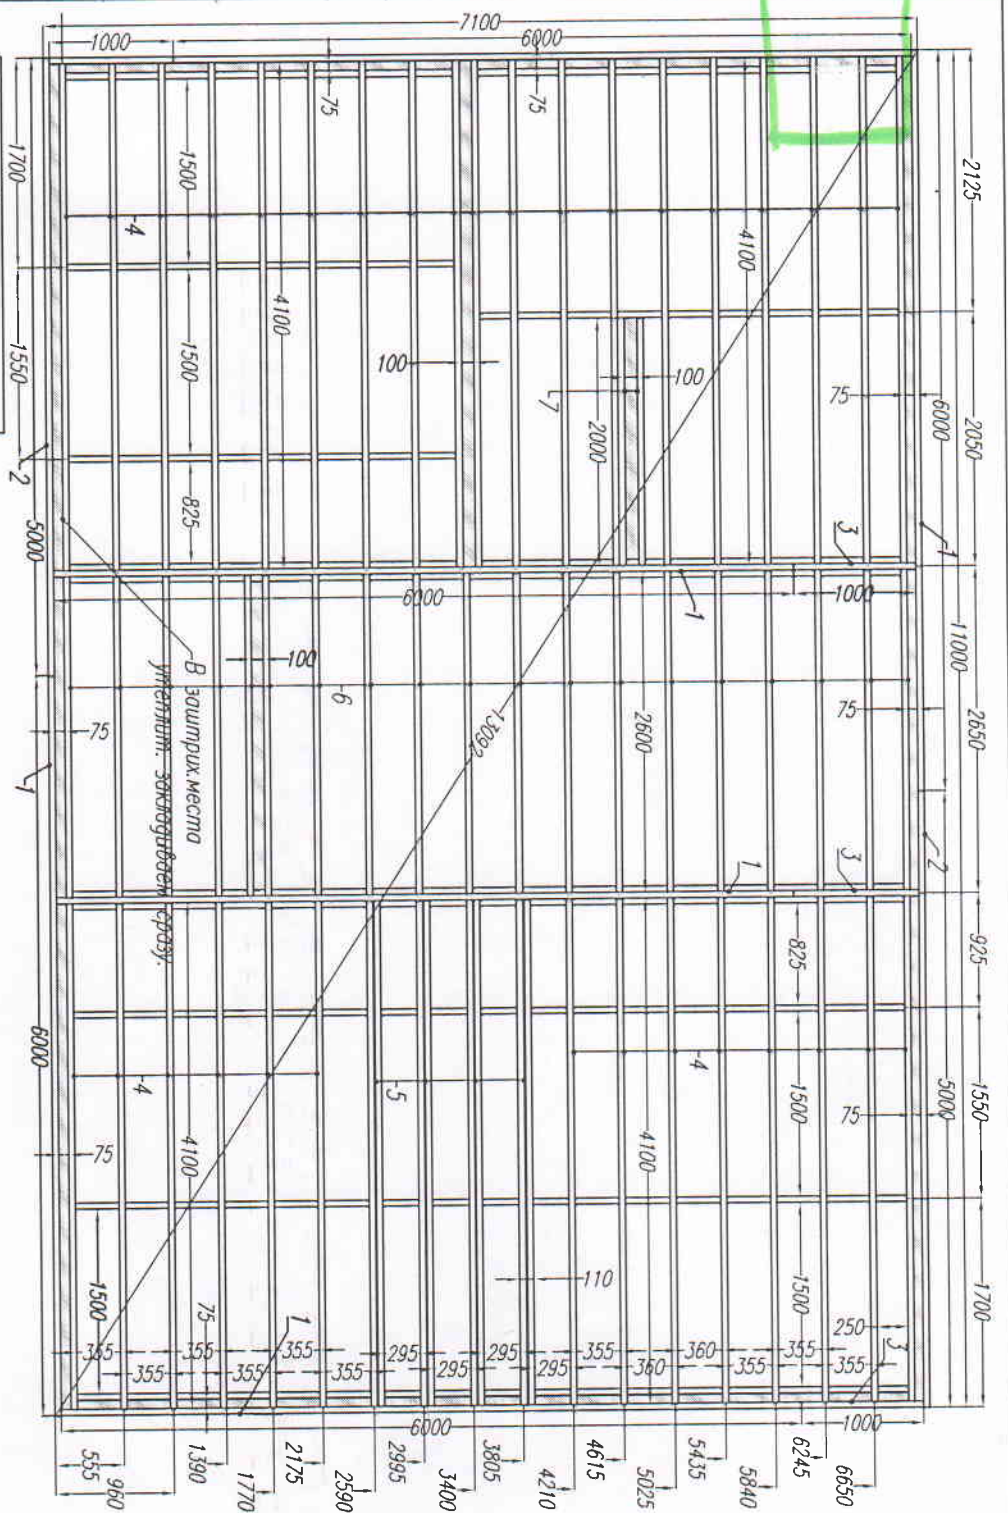

Лист	№ док	Подпись	Дата	Каркасный дом КД-114 "Эменн"			
				Нижнее перекрытие.	Стадия	Лист	Листов
					АС	10	28
				-/-	http://www.karkas-info.ru		