


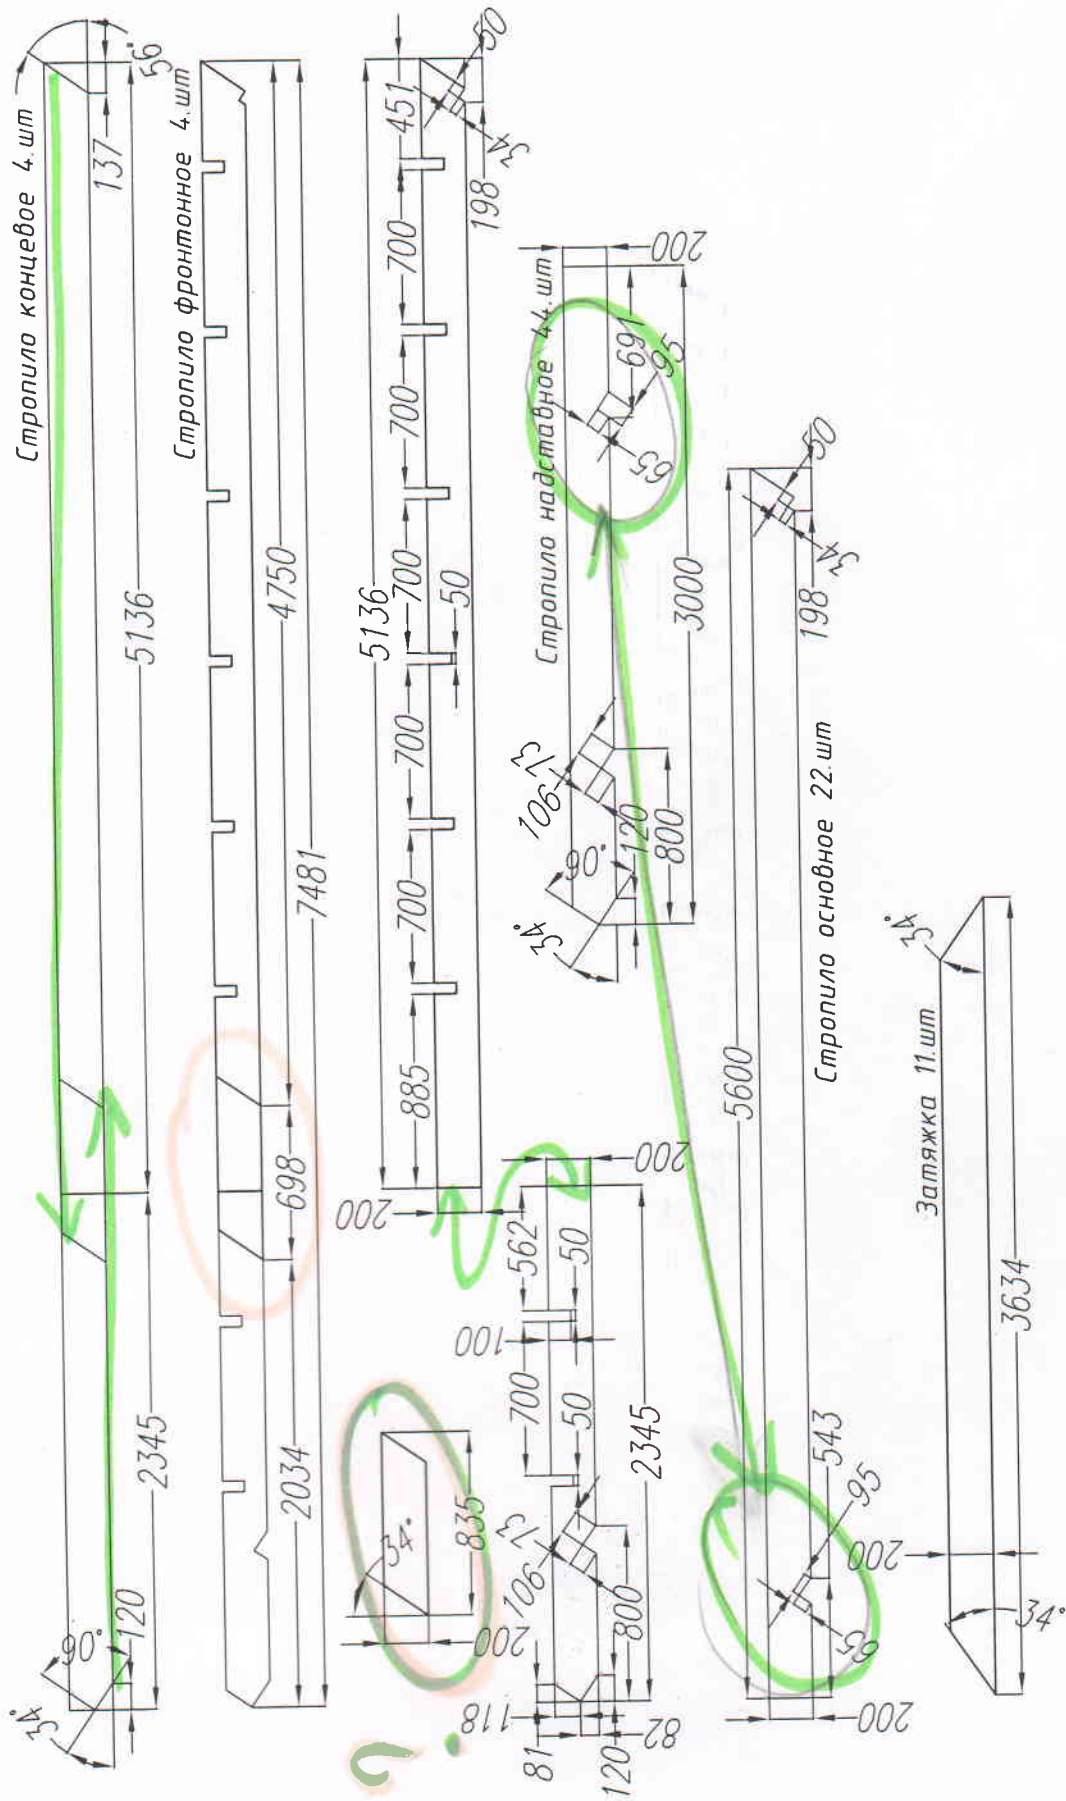

Лист	Недок	Подпись	Дата	Каркасный дом КД-114 "Эмнен"			
				Стропила.			
				Стадия	Лист	Листов	
				АС	23	28	
				-/-			
				http://www.karkas-info.ru			

Согласовано				Возм. инв	Подпись и дата	Ив. подл