


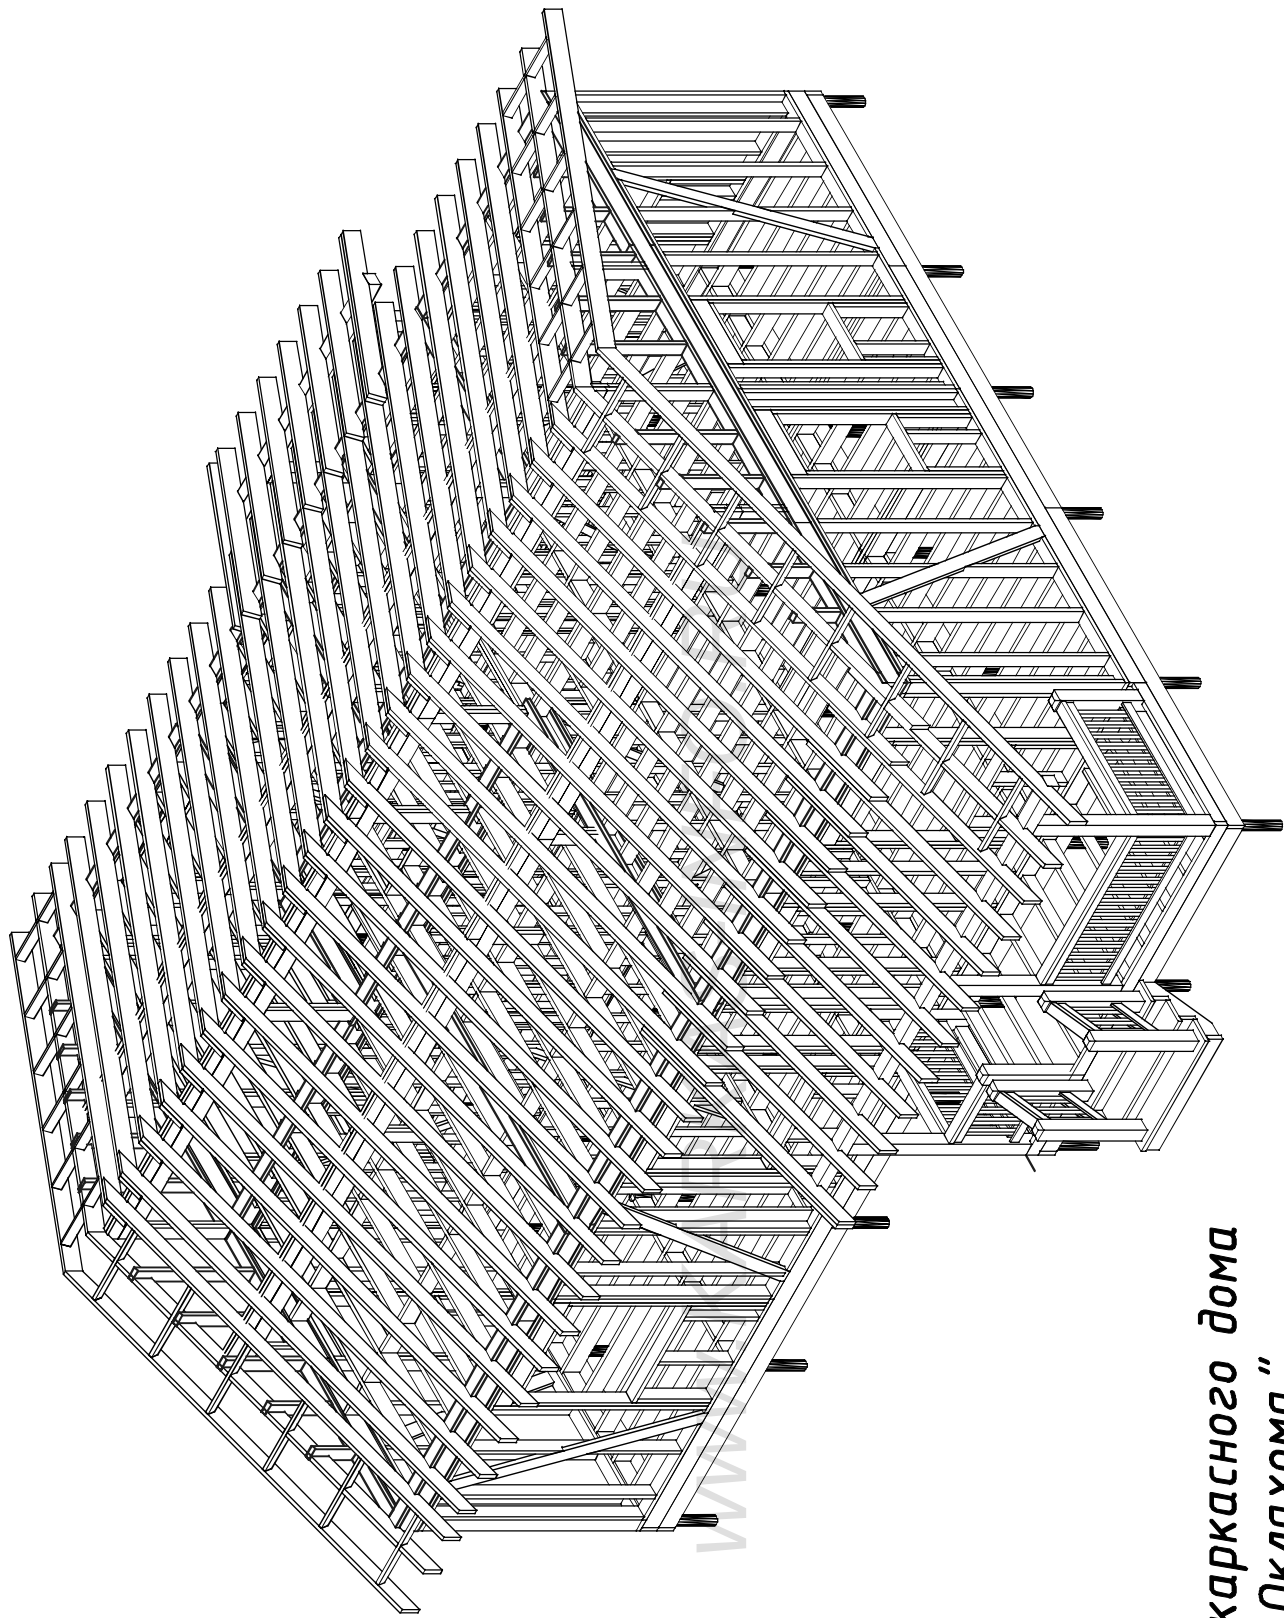

Проект каркасного дома
КД -86 "Оклахома"

	Согласовано				Возм. инв.	Подпись и дата	Имя	Подпись

[illegible]

Имя подкл

Подпись и дата


Возм инв

Согласовано

www.karkas-info.ru


Экспликация помещений.		
Ном.	Наименование	S/м.2
01	Крыльцо.	4,20
02	Тамбур	2,90
03	Котельная	3,50
04	Прихожая	6,70
05	Санузел	4,30
06	Кухня	6,50
07	Зал	23,80
08	Кабинет	11,50
09	Спальня	15,40
10	Гостевая	11,00
11	Терраса.	9,30
	Итого (без крыльца и терраса) :	85,60

КД-86 "Окпахома"			
План дома.	Стация	Лист	Листов
	АС	02	25
-/-	http://www.karkas-info.ru		

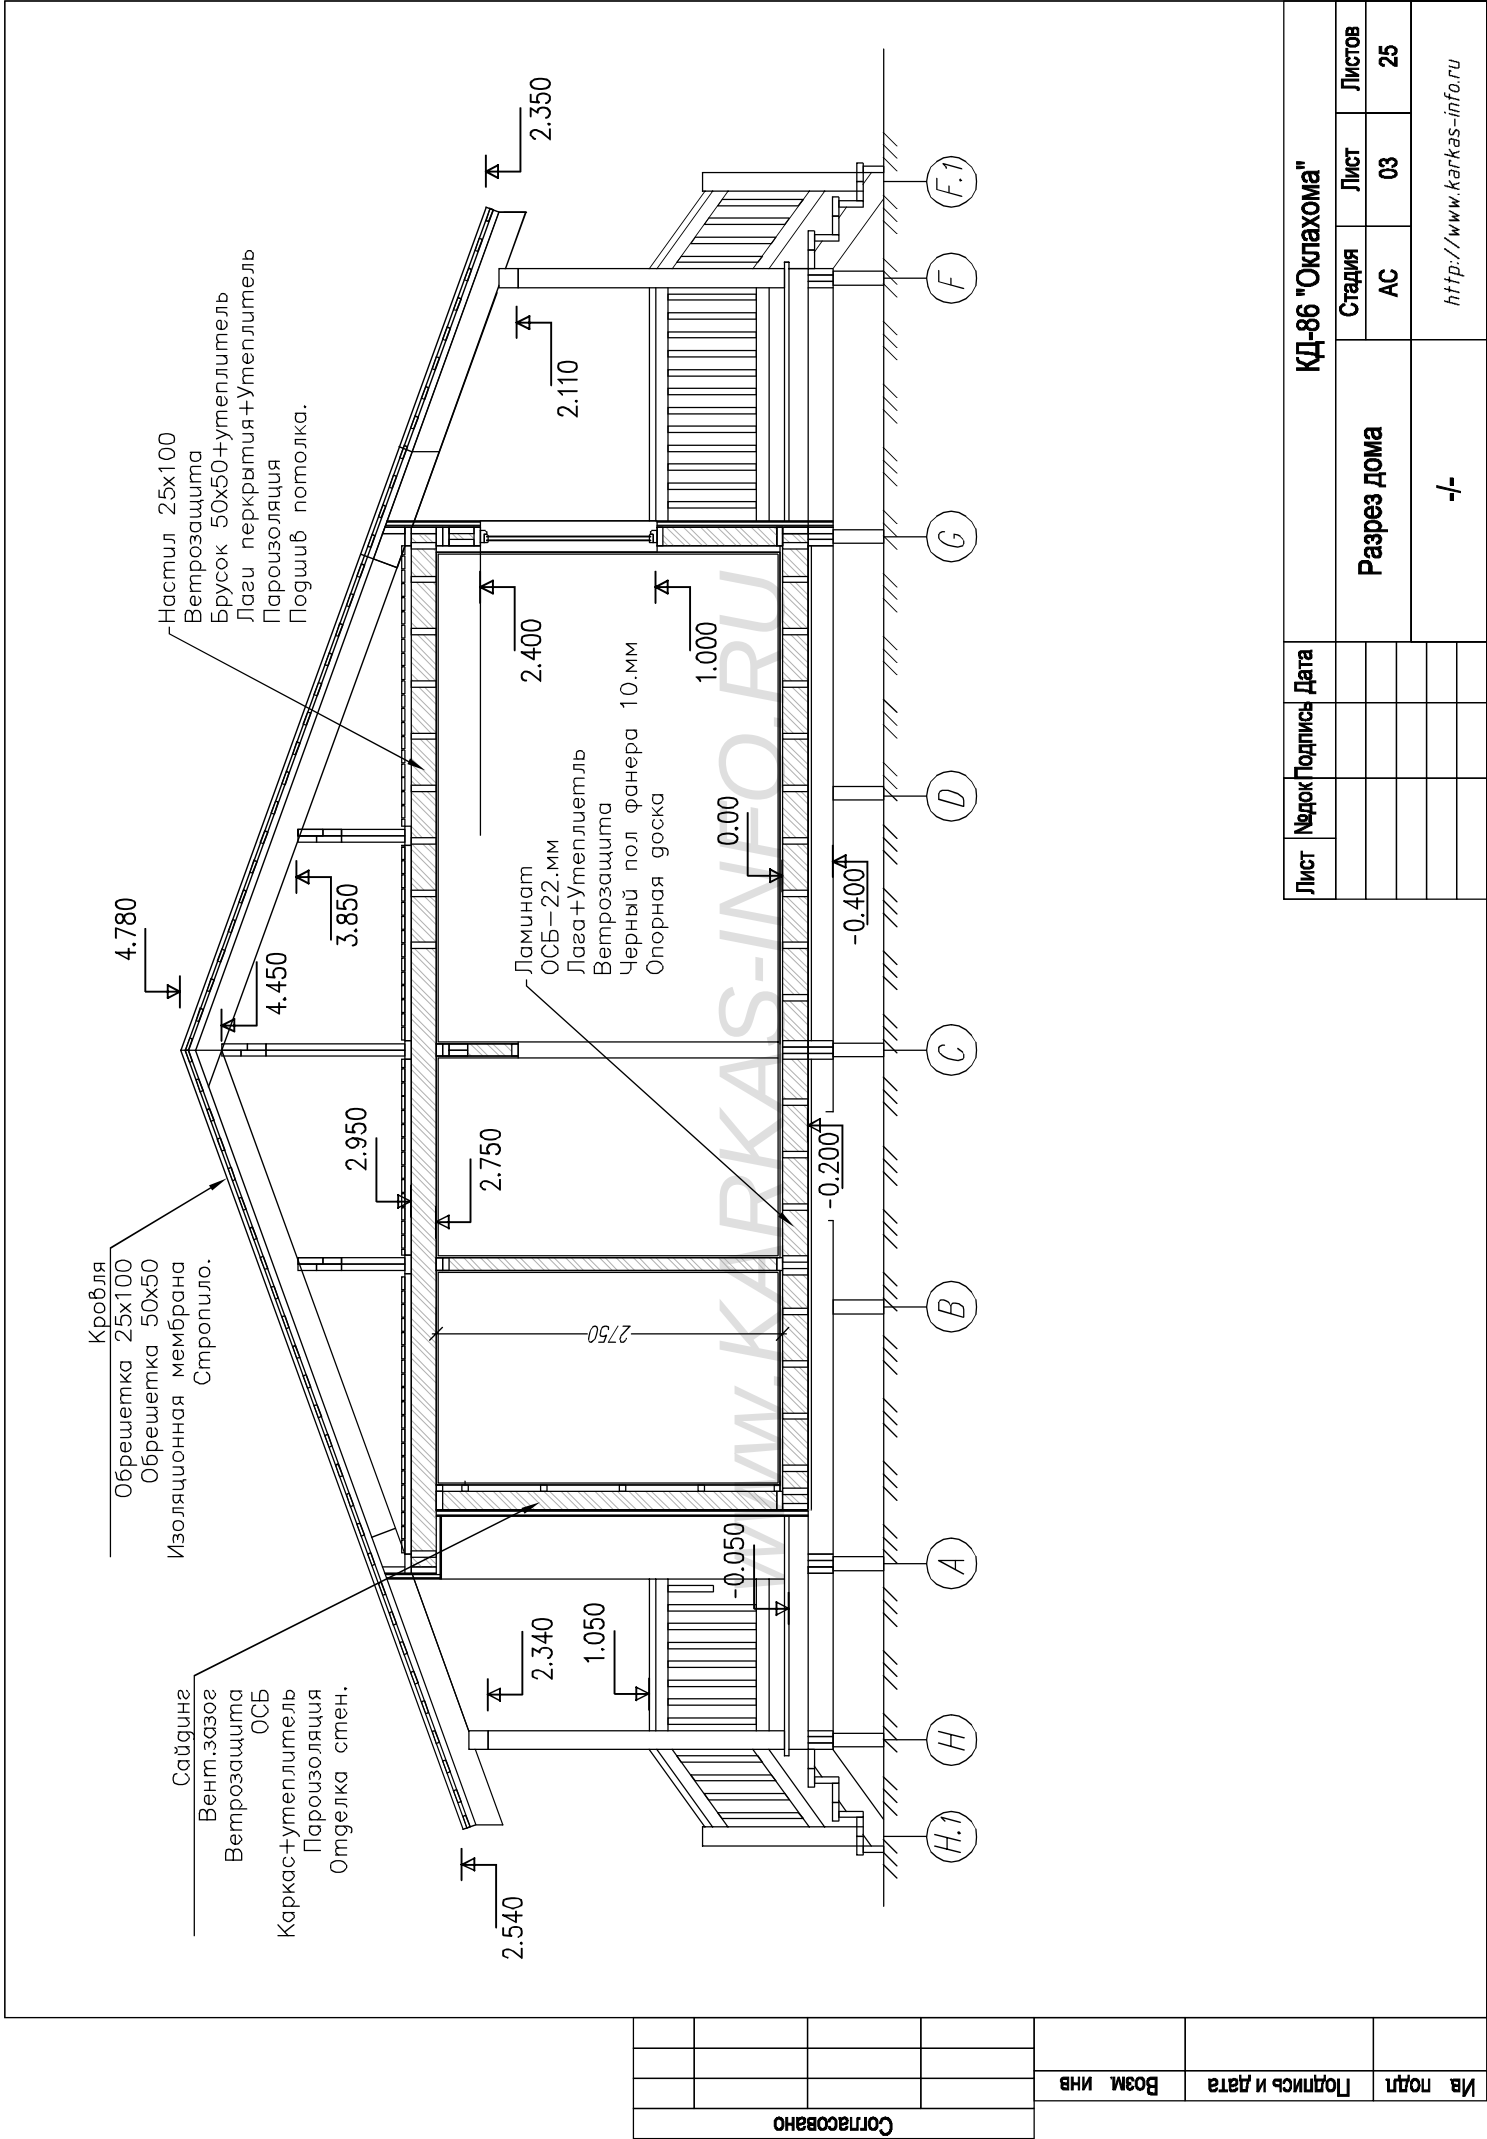


Лист	№ док	Подпись	Дата	КД-86 "Окпахома"			
				Разрез дома		Стация	Лист
						АС	03
				-/-		Листов	25
						http://www.karkas-info.ru	



Ив. подл.	Подпись и дата	Возм. инв.	Согласовано

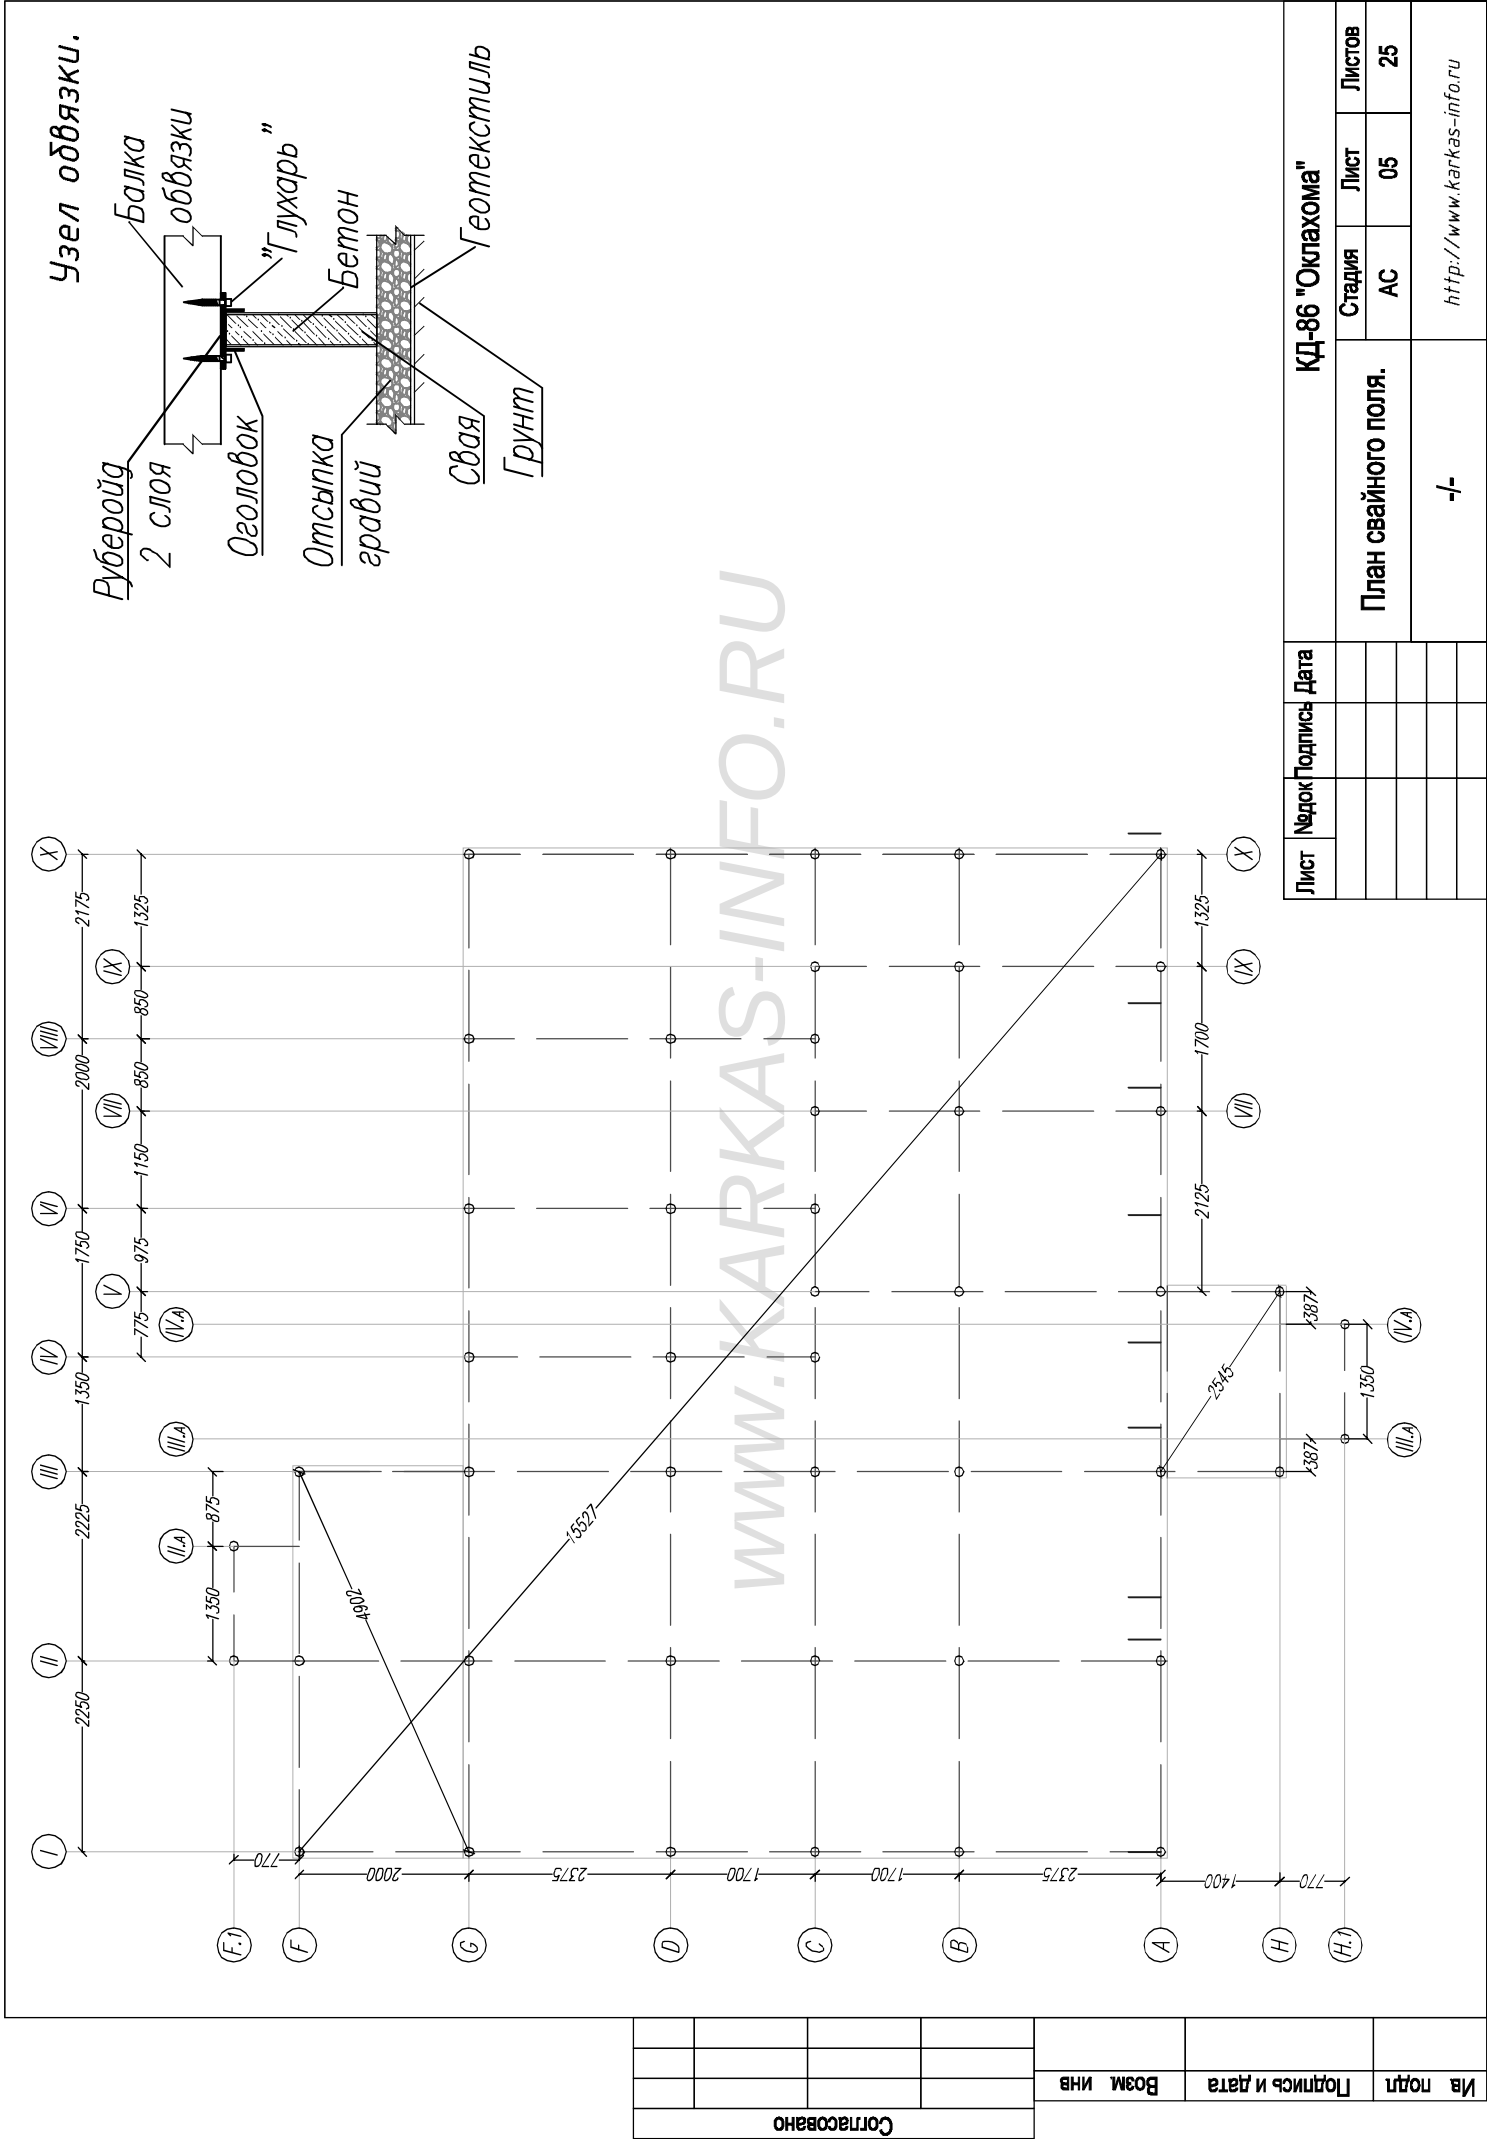

Вид обвязки на сваях.

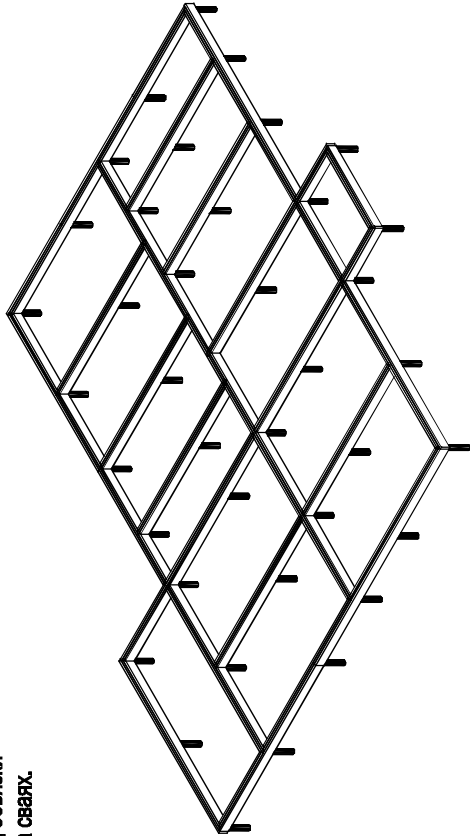

- 3-й внешний контур обвязки, монтируется последним
- 1-й средний контур обвязки, монтируется первым
- 2-й внутренний контур обвязки, монтируется вторым

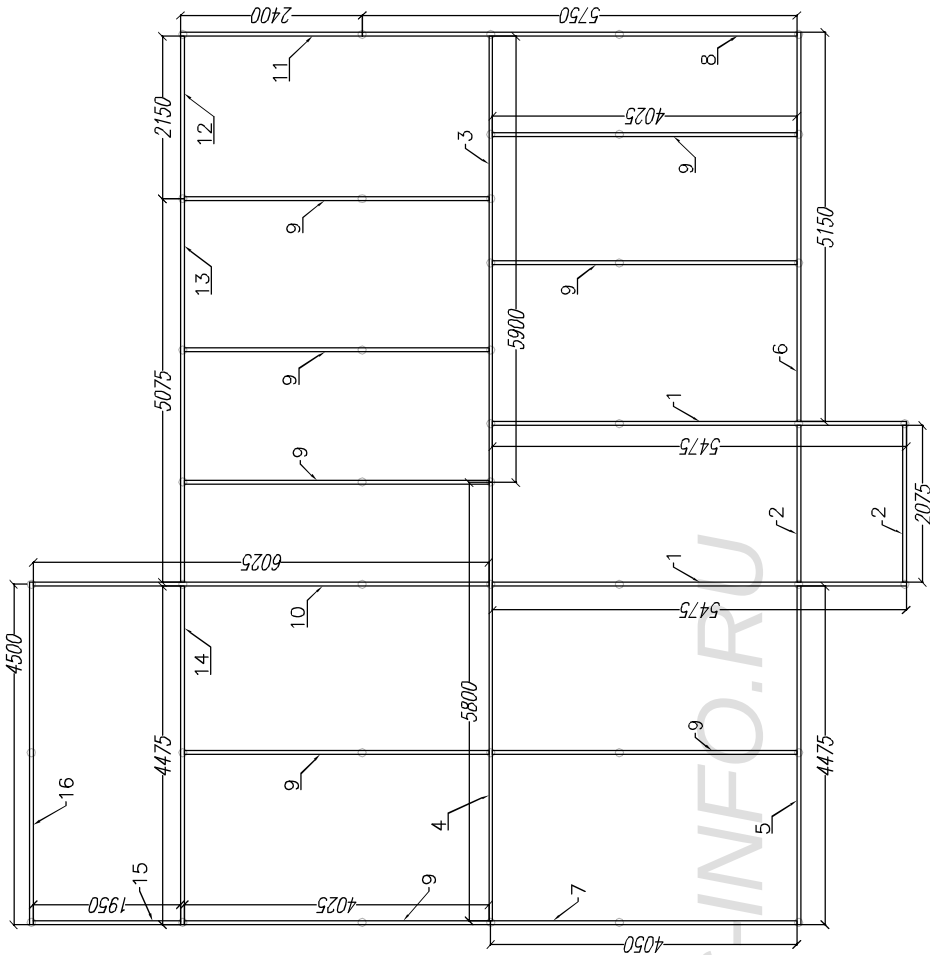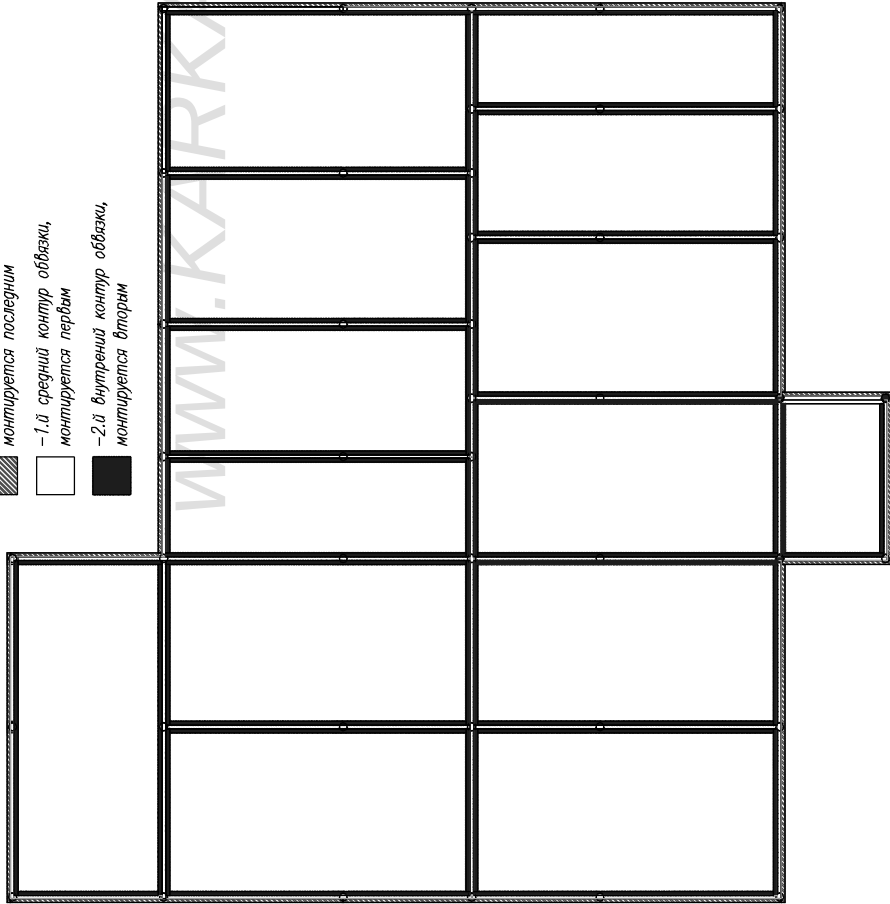

Раскрой. Нижняя обвязка.

Ном. Наименов.	Размер.	Шт.	Ном. Наименов.	Размер.	Шт.
1 Балка	5475x150x50	2	9 Балка	4025x150x50	8
2 Балка	2075x150x50	2	10 Балка	6025x150x50	1
3 Балка	5900x150x50	1	11 Балка	2400x150x50	1
4 Балка	5800x150x50	1	12 Балка	2150x150x50	1
5 Балка	4475x150x50	1	13 Балка	5075x150x50	1
6 Балка	5150x150x50	1	14 Балка	4475x150x50	1
7 Балка	4050x150x50	1	15 Балка	1950x150x50	1
8 Балка	5750x150x50	1	16 Балка	4500x150x50	1

Лист	Челок	Подпись	Дата

КД-86 "Окпахома"			
Обвязка свай.		Стадия	Лист
		АС	06.1
Средний контур обвязки		Листов	
		25	
		http://www.karkas-info.ru	

Имя подп.		Подпись и дата		Возм. инв	
Согласовано					

Ис. подл.

Подпись и дата

Возм. инв.

Соттсовано

Рис. 1

Рис. 2

Рис. 3

Рис. 4

Рис. 5

Рис. 6

Рис. 7

Рис. 8

Рис. 9

Рис. 10

Рис. 11

Рис. 12

Рис. 13

Рис. 14

Рис. 15

Рис. 16

















Лист

Челок

Подпись

Дата

Стация

Лист

Листов

Нижнее перекрытие

АС


07

25


КД-86 "Окпахома"

-/-

<http://www.karkas-info.ru>

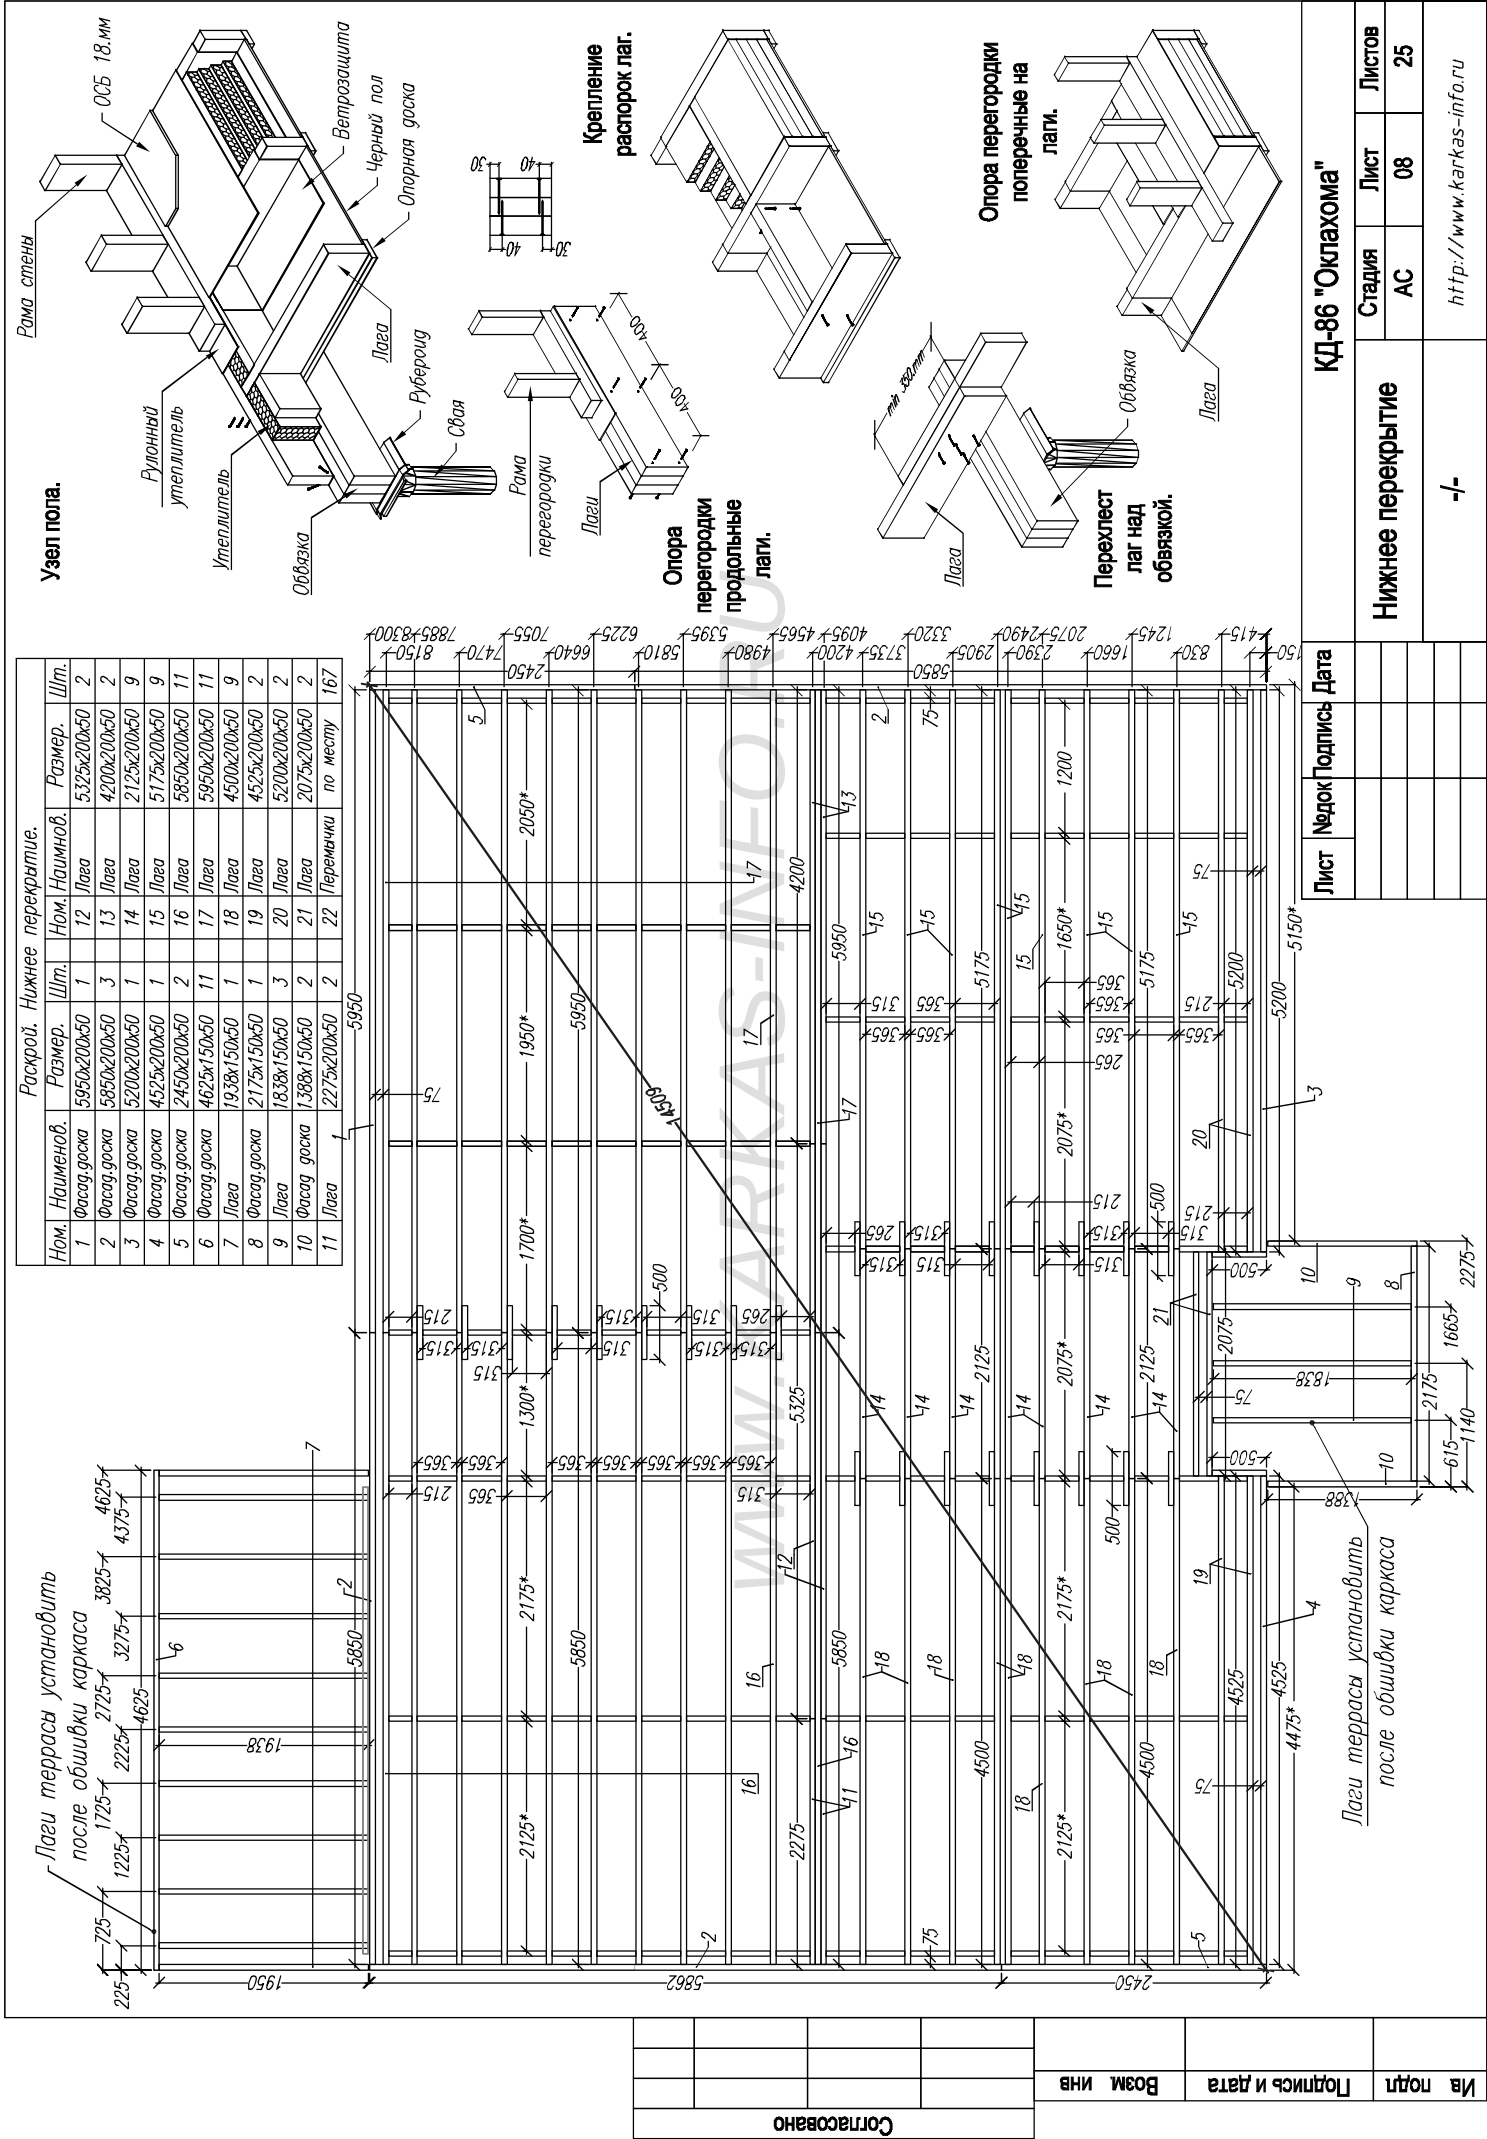

Лист	№ докл	Подпись	Дата	КД-86 "Окнакома"			Нижнее перекрытие.		Стация	Лист	Листов	25	-	http://www.karkas-info.ru

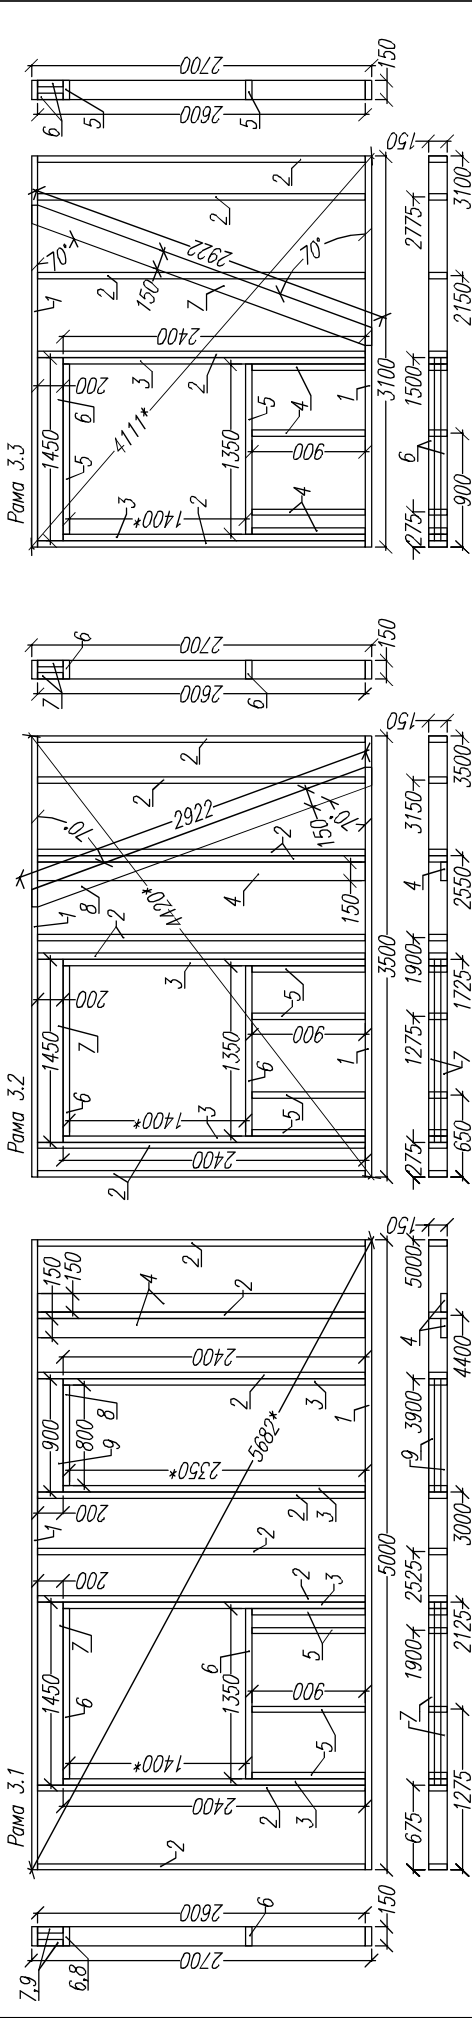

Раскрой. Рама 3.1


Ном.	Наименов.	Размер.	Шт.
1	Лежень	5000x150x50	2
2	Стойка	2600x150x50	8
3	Стойка	2400x150x50	4
4	Стойка опорная	2600x150x50	2
5	Стойка	900x150x50	4
6	Балка оконного проема	1350x150x50	2
7	Ригель оконного проема	1450x200x50	2
8	Балка дверного проема	800x150x50	1
9	Ригель дверного проема	900x200x50	2

Раскрой. Рама 3.2


Ном.	Наименов.	Размер.	Шт.
1	Лежень	3500x150x50	2
2	Стойка	2600x150x50	8
3	Стойка	2400x150x50	2
4	Стойка опорная	2600x150x50	1
5	Стойка	900x150x50	4
6	Балка оконного проема	1350x150x50	2
7	Ригель оконного проема	1450x200x50	2
8	Укосина	2922x150x50	1

Раскрой. Рама 3.3

Ном.	Наименов.	Размер.	Шт.
1	Лежень	3100x150x50	2
2	Стойка	2600x150x50	5
3	Стойка	2400x150x50	2
4	Стойка	900x150x50	4
5	Балка оконного проема	1350x150x50	2
6	Ригель оконного проема	1450x200x50	2
7	Укосина	2922x150x50	1

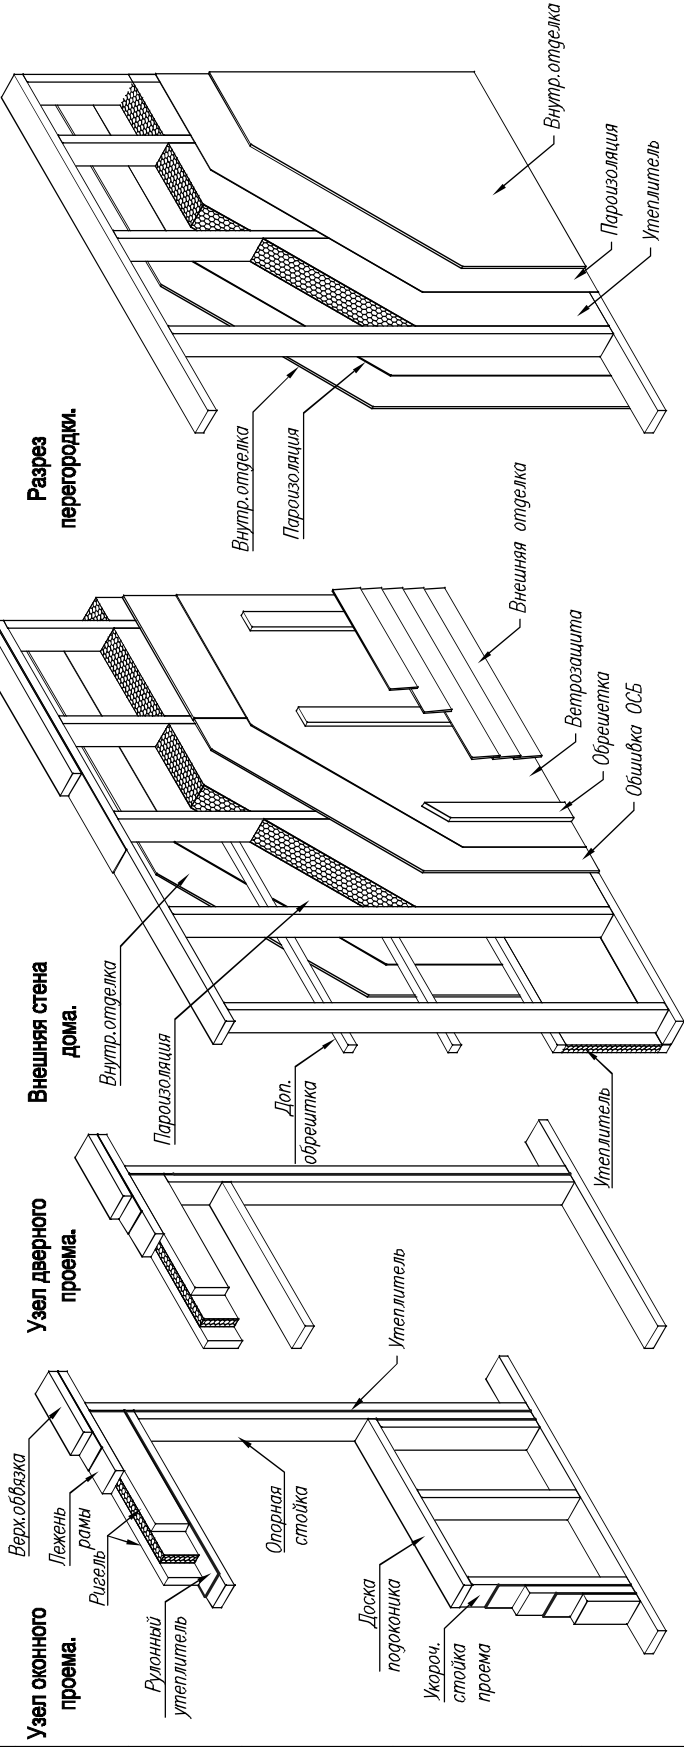


Раскрой. Рама 6			
Ном.	Наименов.	Размер.	Шт.
1	Лежень	500х150х50	2
2	Стойка	2600х150х50	2
3	Стойка опорная	2600х150х50	1

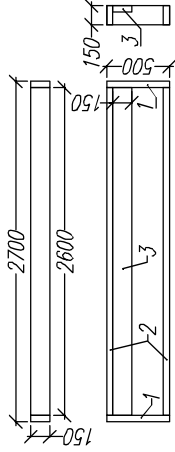


Рама 6

Раскрой. Рама 7			
Ном.	Наименов.	Размер.	Шт.
1	Лежень	500х150х50	2
2	Стойка	2600х150х50	2
3	Стойка опорная	2600х150х50	1

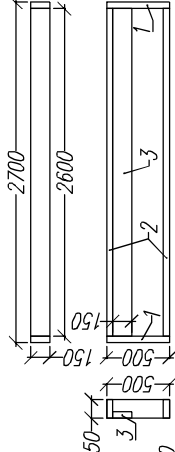

Рама 7

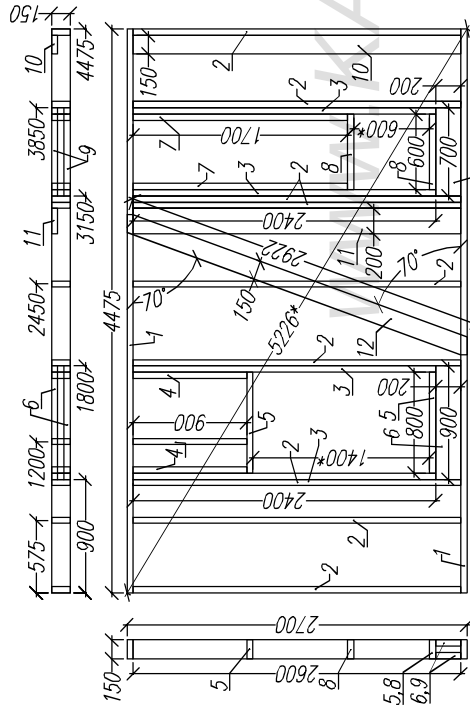


Раскрой. Рама 4

Ном.	Наименов.	Размер.	Шт.
1	Лежень	4475х150х50	2
2	Стойка	2600х150х50	9
3	Стойка	2400х150х50	4
4	Стойка	900х150х50	3
5	Балка оконного проема	800х150х50	2
6	Ригель оконного проема	900х200х50	2
7	Стойка	1700х150х50	2
8	Балка оконного проема	600х150х50	2
9	Ригель оконного проема	700х200х50	2
10	Стойка опорная	2600х150х50	1
11	Стойка опорная	2600х200х50	1
12	Укосина	2922х150х50	1

Раскрой. Рама 8			
Ном.	Наименов.	Размер.	Шт.
1	Лежень	1975х150х50	2
2	Стойка	2600х150х50	5
3	Стойка опорная	2600х200х50	1
4	Балка дверного проема	900х150х50	1
5	Ригель дверного проема	1000х200х50	2

Рама 8

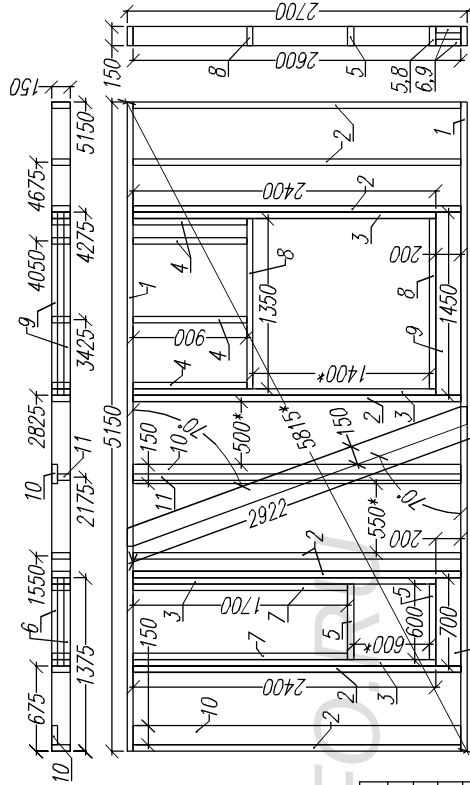

Рама 5

Ном.	Наименов.	Размер.	Шт.
1	Лежень	5150х150х50	2
2	Стойка	2600х150х50	8
3	Стойка	2400х150х50	4
4	Стойка	900х150х50	4
5	Балка оконного проема	600х150х50	2
6	Ригель оконного проема	700х200х50	2
7	Стойка	1700х150х50	2
8	Балка оконного проема	1350х150х50	2
9	Ригель оконного проема	1450х200х50	2
10	Стойка опорная	2600х150х50	2
11	Стойка опорная	2600х100х50	1

Раскрой. Рама 5

Ив подпл

Подпись и дата

Возм инв

Согласовано

Лист	Челок	Подпись	Дата

КД-86 "Окпахома"

Стены 1.эт.

Внешние стены.

Рамы 4, 5, 6, 7, 8.

Стация	Лист	Листов
АС	11	25

<http://www.karkas-info.ru>

Сотласовано			

№ подл	Подпись и дата	Возм. инв
--------	----------------	-----------

Раскрой. Рама 9

Ном.	Наименов.	Размер.	Шт.
1	Печень	3950x100x40	2
2	Стойка	2620x100x40	12
3	Укосина	3000x100x40	1

Раскрой. Рама 10

Ном.	Наименов.	Размер.	Шт.
1	Печень	3950x100x40	2
2	Стойка	2620x100x40	12
3	Укосина	3000x100x40	1

Раскрой. Рама 9			
Ном.	Наименов.	Размер.	Шт.
1	Лежень	3950x100x40	2
2	Стойка	2620x100x40	12
3	Укосина	3000x100x40	1

Раскрой. Рама 10			
Ном.	Наименов.	Размер.	Шт.
1	Лежень	3950х100х40	2
2	Стойка	2620х100х40	12
3	Укосина	3000х100х40	1

[illegible]

Ном.	Наименов.	Размер.	Шт.
1	Лежень	3190х100х40	2
2	Стойка	2620х100х40	8
3	Стойка	2420х100х40	2
4	Стойка опорная	2620х100х40	2
5	Баляс дверного проема	900х100х40	1
6	Резель дверного проема	980х200х50	2
7	Угловая	2900х100х40	1

[illegible]



Раскрой. Рамка 11.2				
Ном.	Наименов.	Размер.	Шт.	
1	Лежень	4060х100х40	2	
2	Стойка	2620х100х40	12	
3	Стойка	2420х100х40	2	
4	Стойка опора	2620х100х40	1	
5	Баляс дверного проема	900х100х40	1	
6	Резьба дверного проема	980х100х50	2	
7	Укосина	3000х100х40	1	

Лист	№ док	Подпись	Дата	КД-86 "Оклахома"			
				Стены 1.эт Перегородки	Стация	Лист	Листов
					АС	12	25
				Рамы 9, 10, 11.			


<http://www.karkas-info.ru>

Лист	№ документа	Дата	КД-86 "Окнама"		
			Стены 1.эт	Страна	Лист
			Перепоптки.	AC	13
			Памы 13, 14, 15, 16.		
			http://www.karkas-info.ru		


Раскрой. Рима 12				
Ном.	Наименов.	Размер.	Шт.	
1	Пенья	3950x100x40	2	
2	Стойка	2620x100x40	12	
3	Стойка	2420x100x40	2	
4	Стойка опорная	2620x100x40	1	
5	Болка дверного проема	900x100x40	1	
6	Решет дверного проема	980x200x50	2	
7	Укосина	3000x100x40	1	

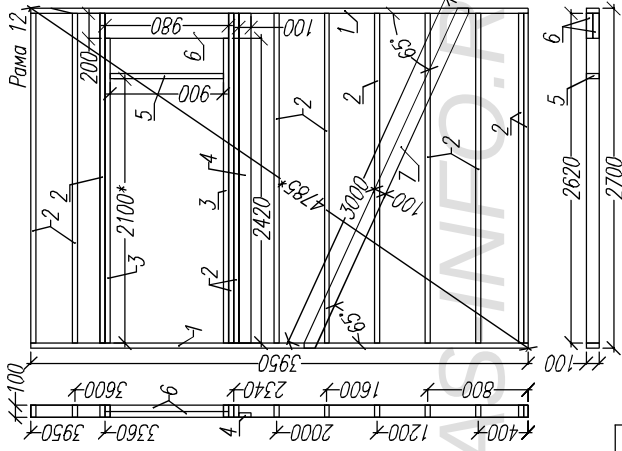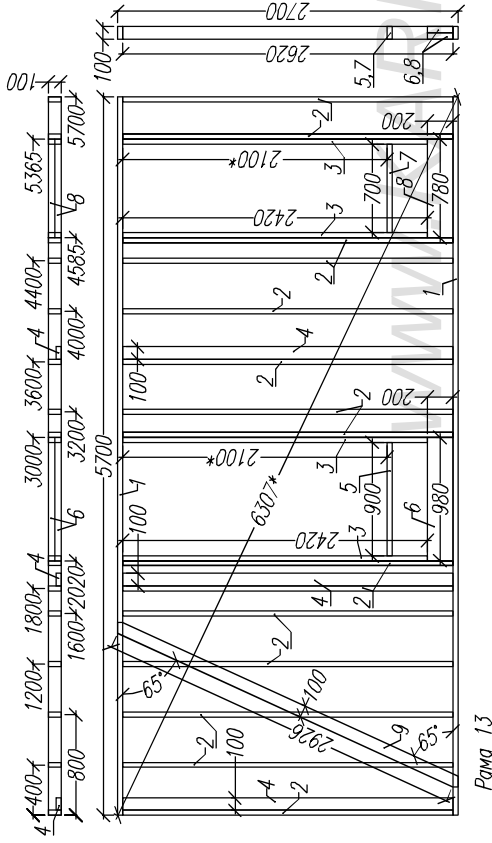


Раскрой. Рама 16			
Ном.	Наименов.	Размер.	Шт.
1	Лежень	2250x100x50	2
2	Стойка	2620x100x40	8
3	Укосина	3000x100x40	1

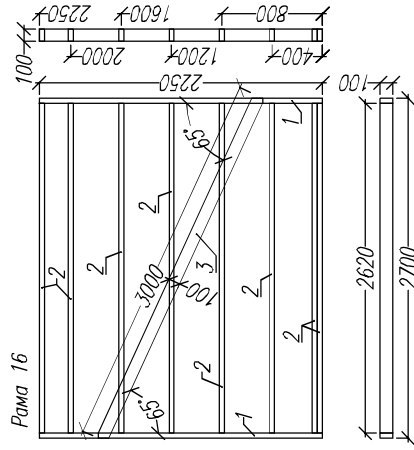



Раскрой. Рама 15				
Ном.	Наименов.	Размер.	Шт.	
1	Лежень	1750x100x50	2	
2	Стойка	2620x100x40	4	
3	Стойка	2420x100x40	2	
4	Балка двер. проема	900x100x40	1	
5	Ручель двер. проема	980x200x50	2	

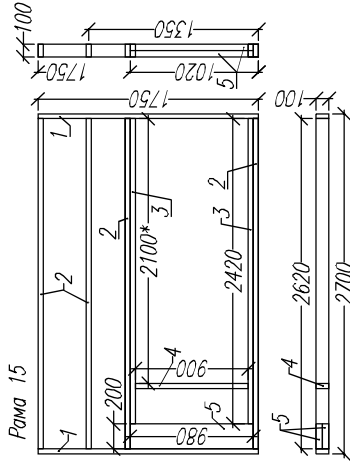



Раскрой. Рама 14				
Ном.	Наименов.	Размер.	Шт.	
1	Лежень	1750х100х50	2	
2	Стойка	2620х100х40	7	
3	Укосина	3000х100х40	1	

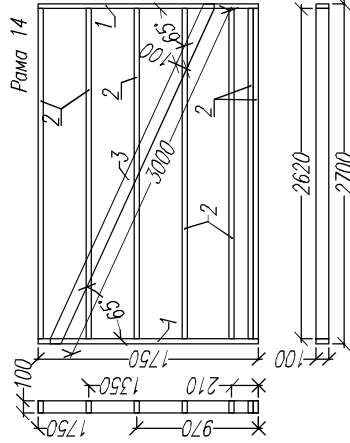

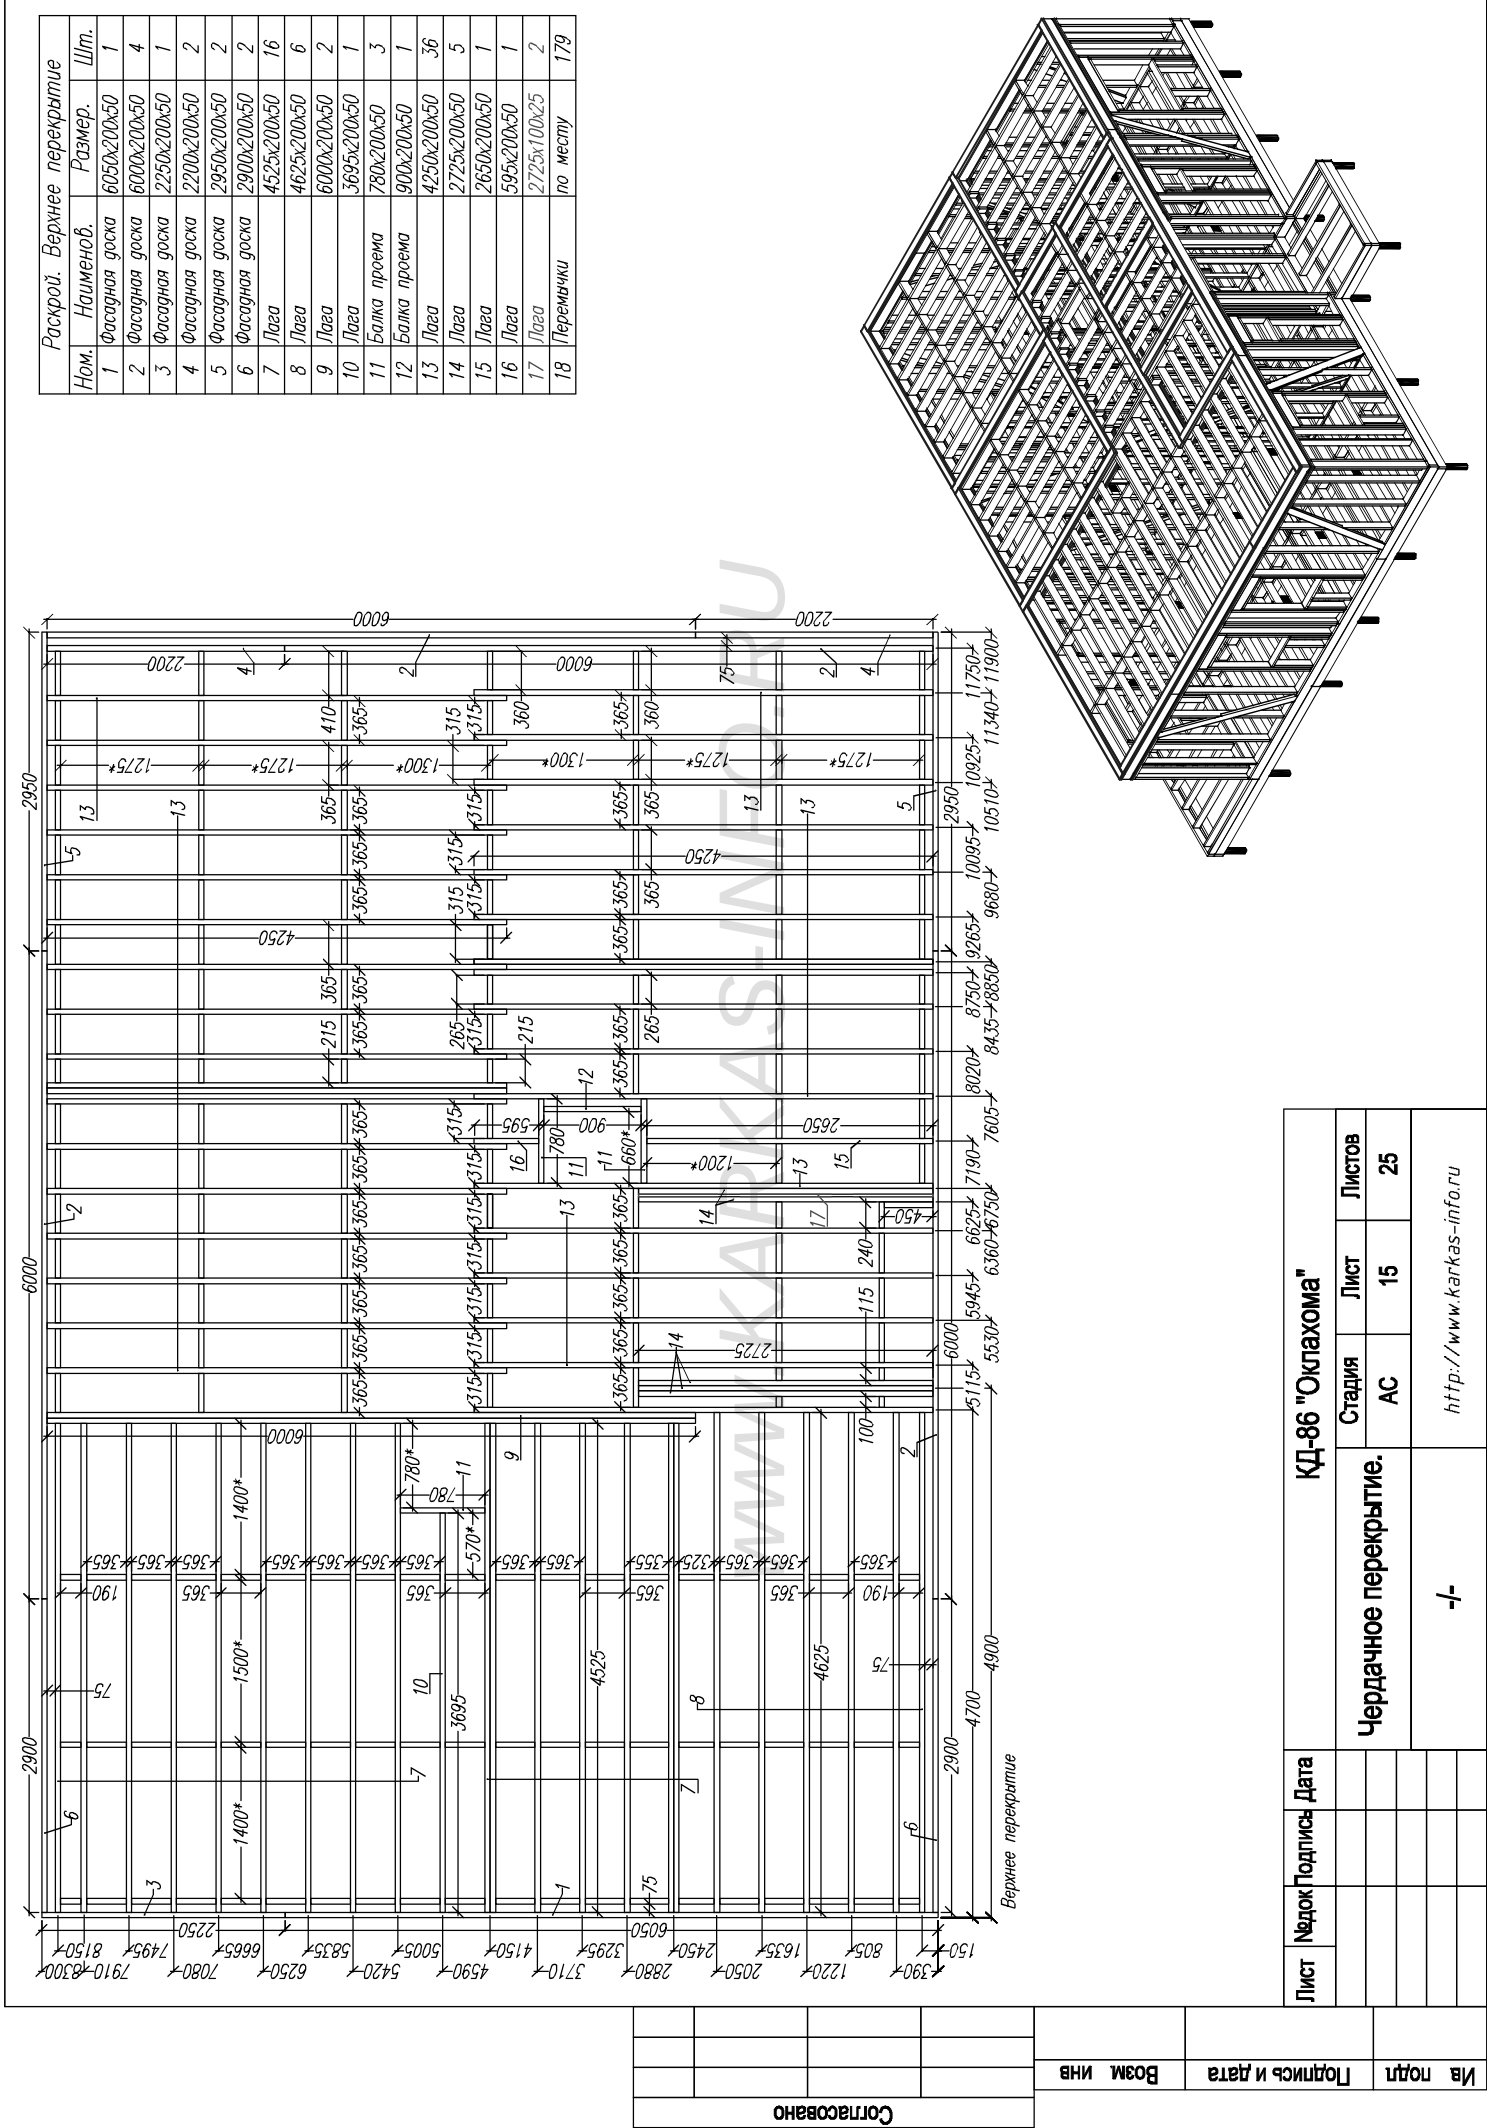

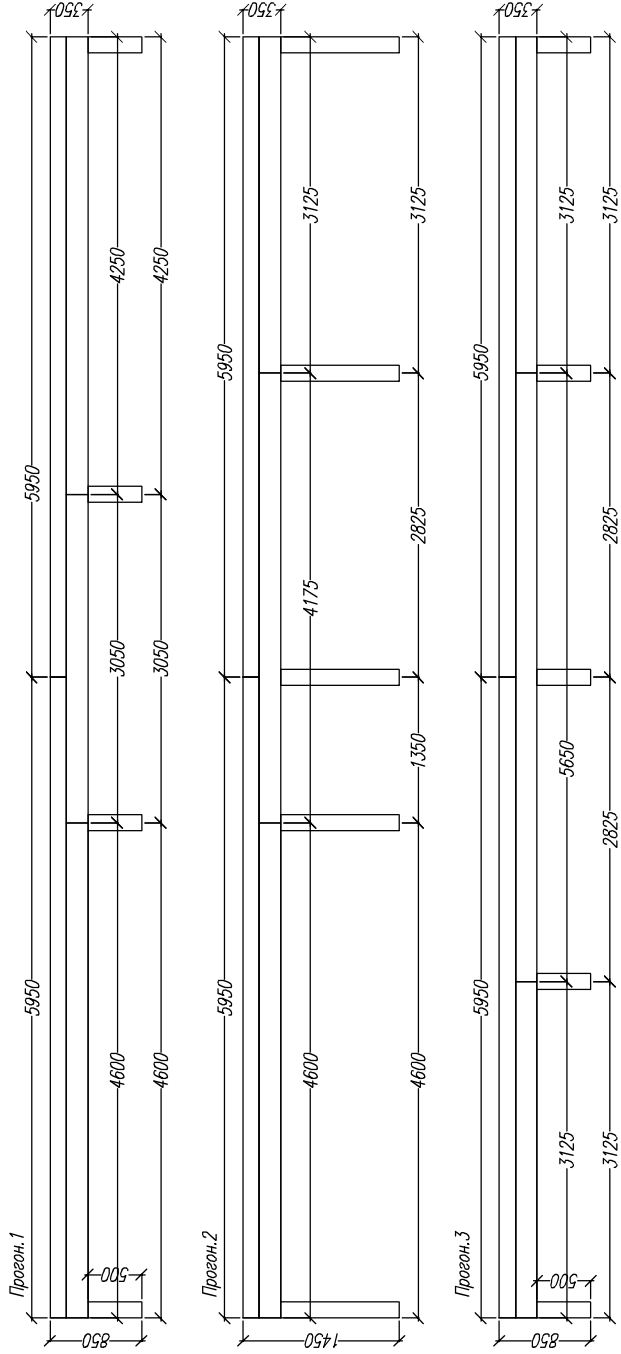

Раскрой. Опорные прогоны.				
Ном.	Наименов.	Размер.	Шт.	
1	Стойка	500x150x50	18	
2	Стойка	900x150x50	10	
3	Балка прогона	5950x150x50	12	
4	Балка прогона	4600x200x50	2	
5	Балка прогона	3050x200x50	2	
6	Балка прогона	4250x200x50	2	
7	Балка прогона	4600x200x50	2	
8	Балка прогона	4175x200x50	2	
9	Балка прогона	3125x200x50	2	
10	Балка прогона	3125x200x50	2	
11	Балка прогона	5650x200x50	2	
12	Балка прогона	3125x200x50	2	

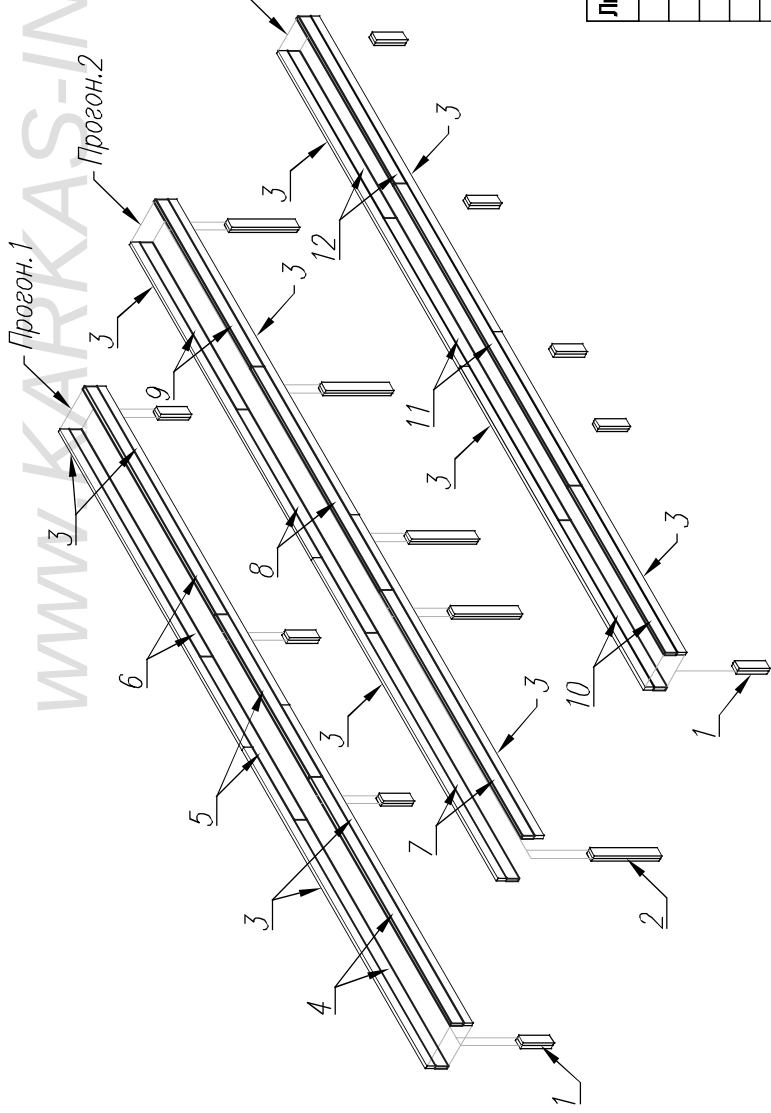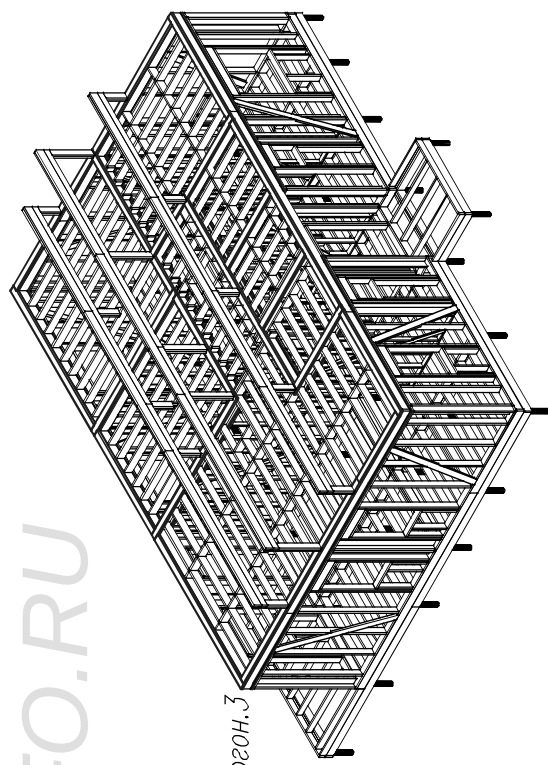



Имя подл	Подпись и дата	Возм инв	Согласовано

КД-86 "Окпахома"			
Опорные прогоны.		Стация	Лист
		АС	17
			Листов
			25
		http://www.karkas-info.ru	




Сотласовано				Ив. подп.	Подписи и дата	Возм. инв.

Раскрой. Терраса			
Ном.	Наименов.	Размер.	Шт.
1	Опорная доска	4325х150х40	1
2	Стойка	2320х150х150	3
3	Опор. прогон	5710х150х150	1
4	Стойка.	1300х150х150	3

Лист	Подок	Подпись	Дата	КД-86 "Оклахома"					
				Терраса			Стадия	Лист	Листов
							АС	18	25
				-/-			http://www.karkas-info.ru		

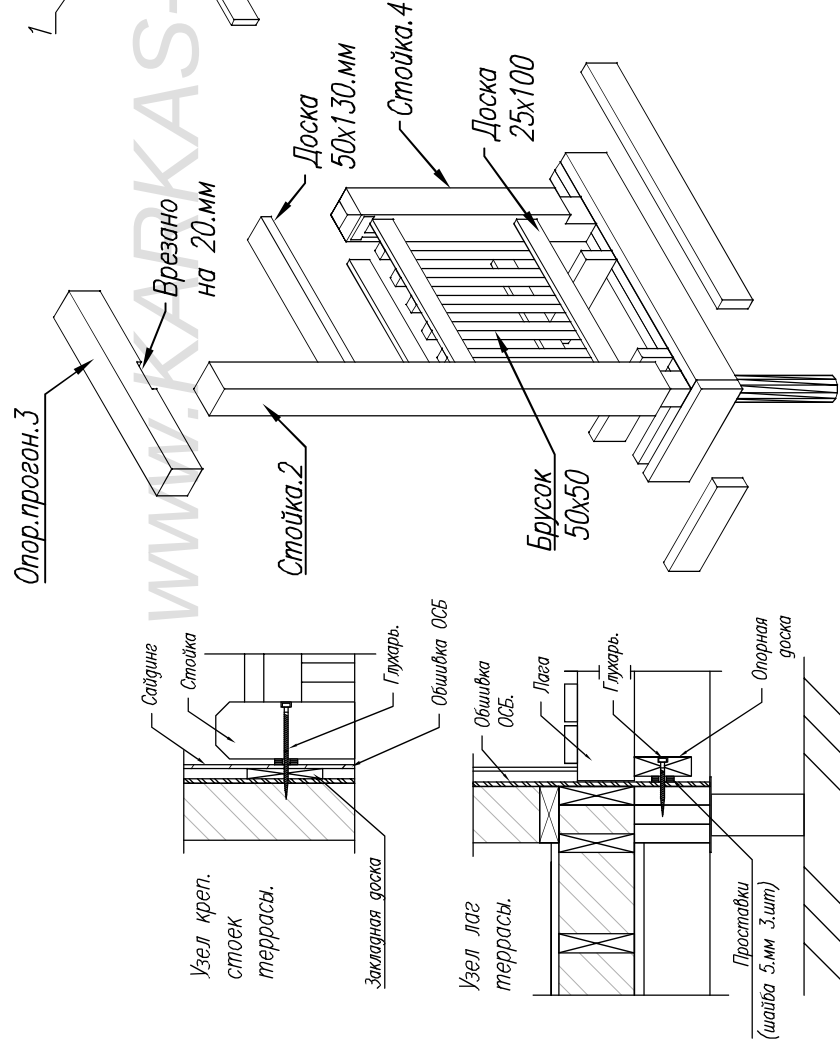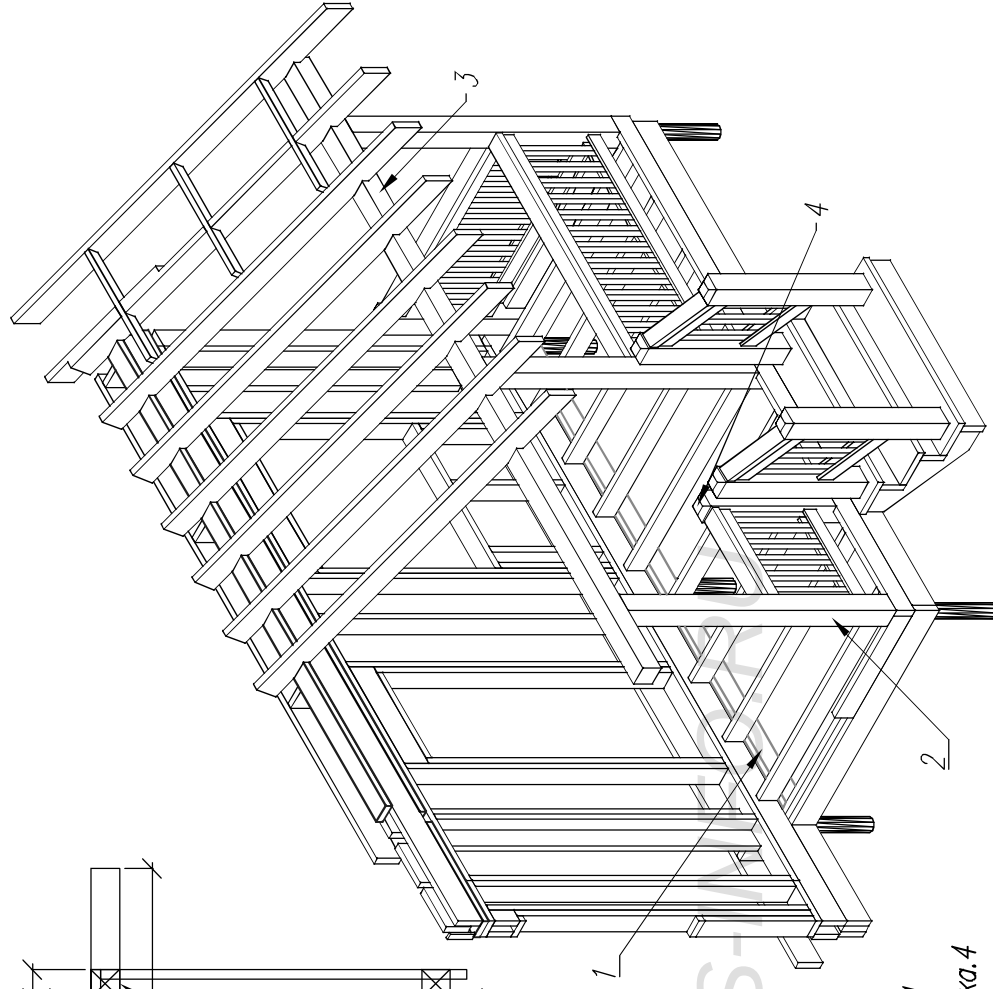

Имя подпис	Подпись и дата	Возм. инв	Согласовано

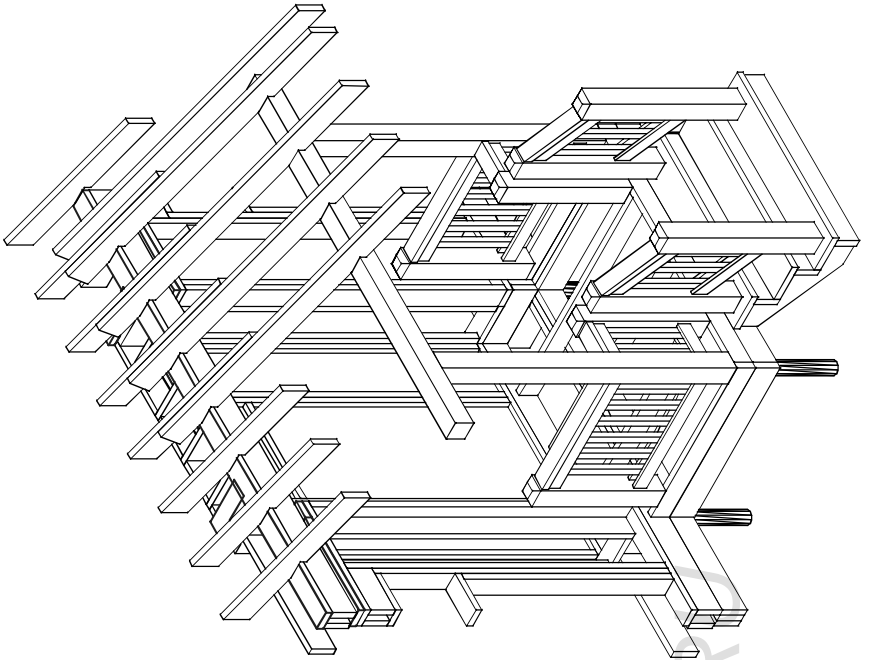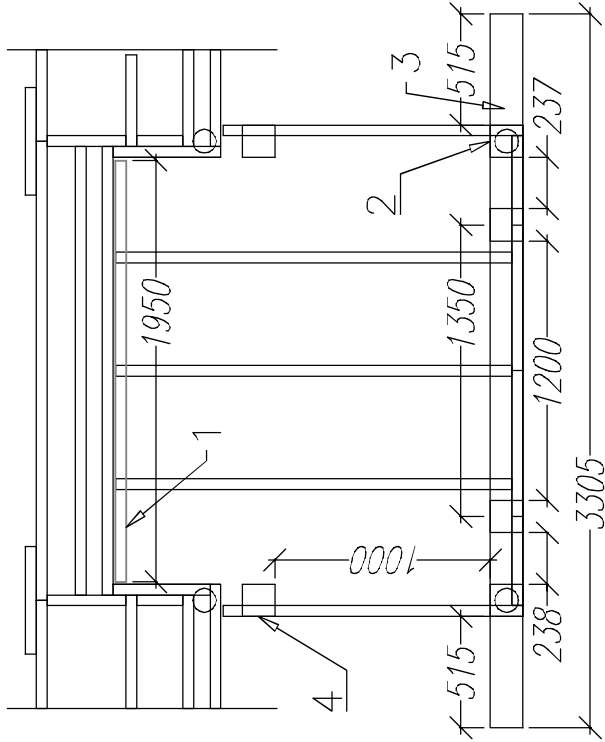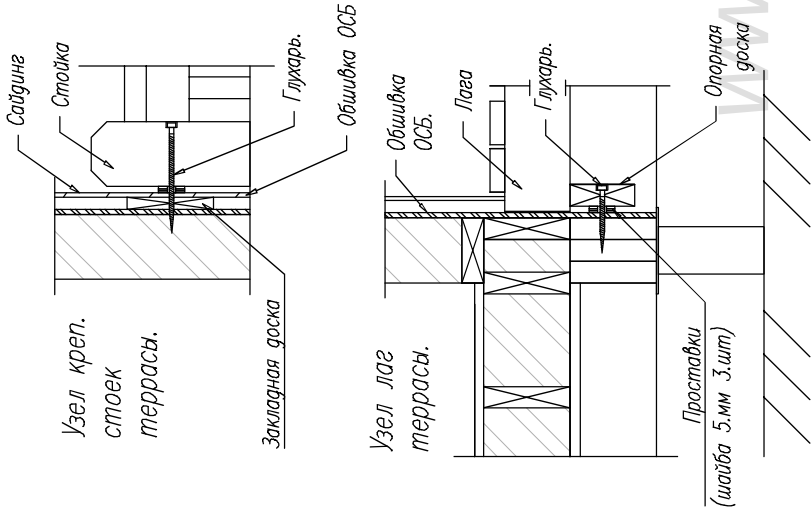


Раскрой. Крыльцо.			
Ном.	Наименов.	Размер.	Шт.
1	Опорная доска	1950х150х50	1
2	Стойка	2560х150х150	2
3	Опор. прогон	3305х150х150	1
4	Стойка.	1300х150х150	4

Лист		Челок	Подпись	Дата	КД-86 "Окпахома"			
					Крыльцо.		Стадия	
							АС	19
							Лист	Листов
							25	
							http://www.karkas-info.ru	


-/-

	Лист	Надок	Подпись	Дата	КД-86 "Оклахома"			
Стропила основное 1. 46.шт					Стропила.			
					Схема кровли.			
					http://www.karkas-info.ru			

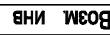



Ил. подкл.	Подпись и дата	Возм. инв.	Согласовано	

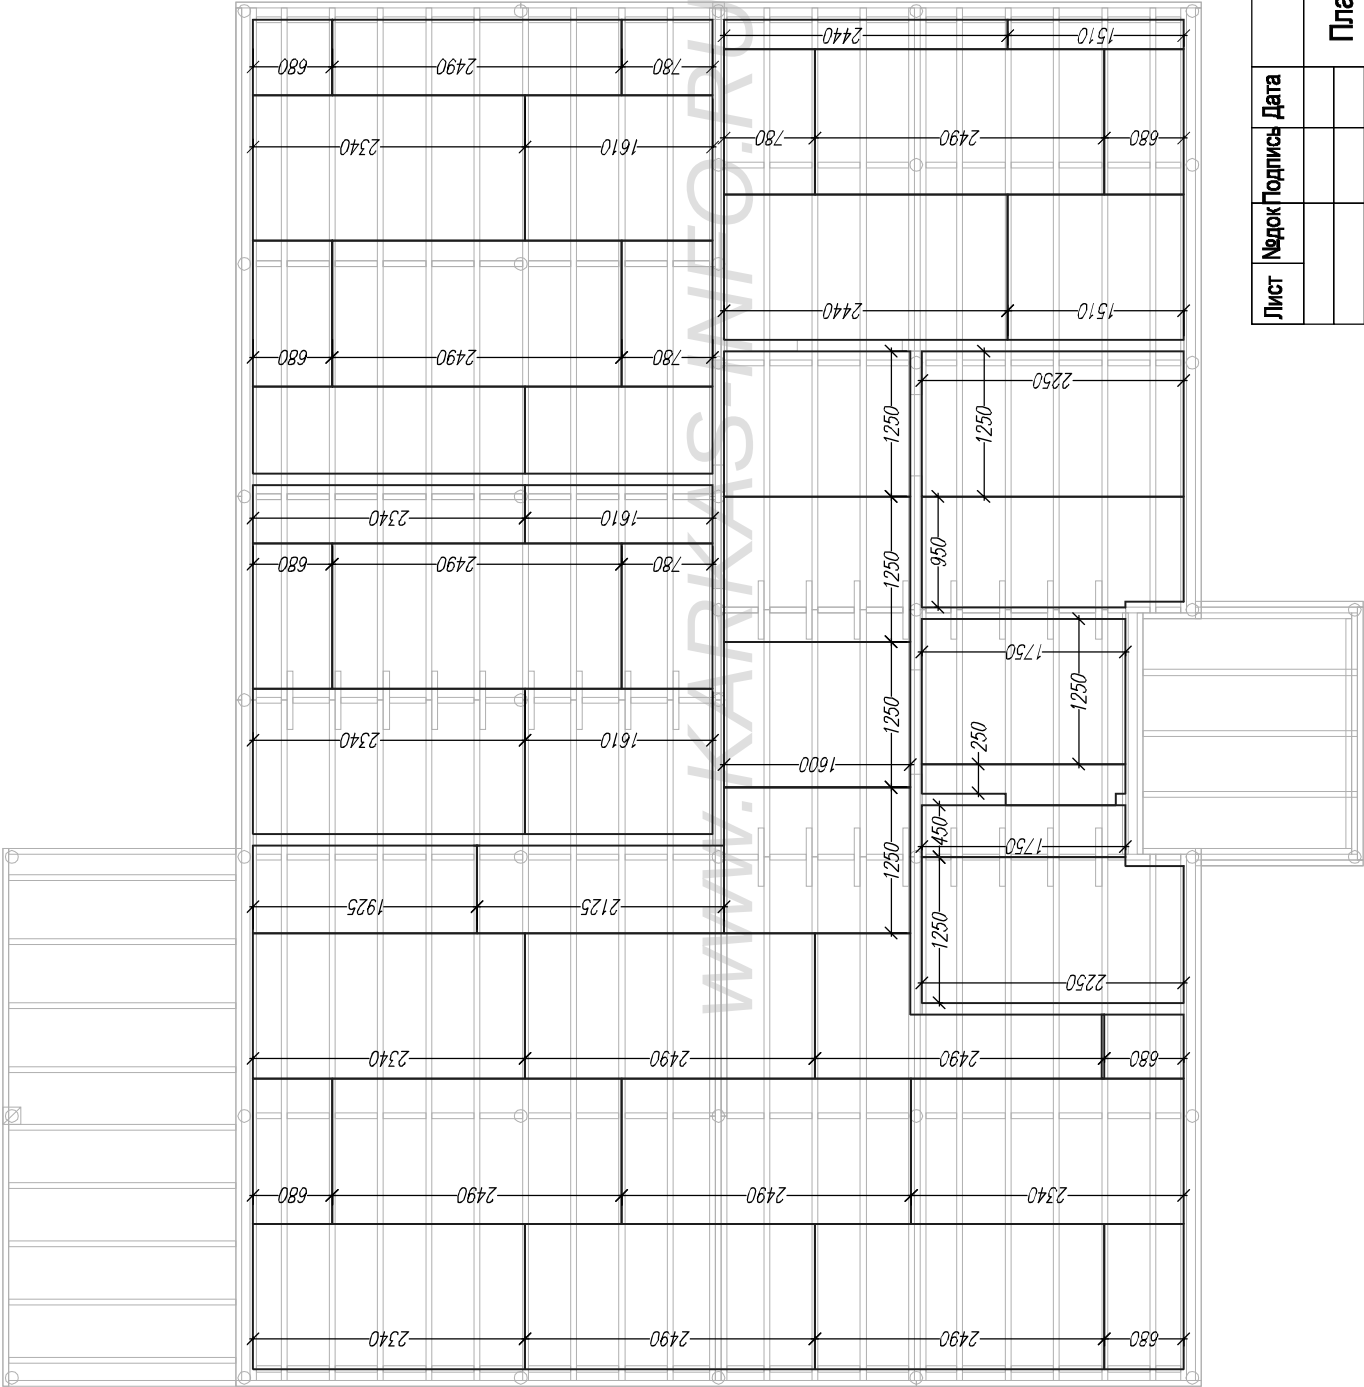

Лист		№док	Подпись	Дата	КД-86 "Окпахома"				
					План настила ОСБ.		Стадия	Лист	Листов
					АС		23	25	

-/-

Лист	№ док	Подпись	Дата	КД-86 "Оклахома"			
				План кровли		-/-	
				Стация	АС	http://www.karkas-info.ru	
				Лист	25		
				Листов	25		

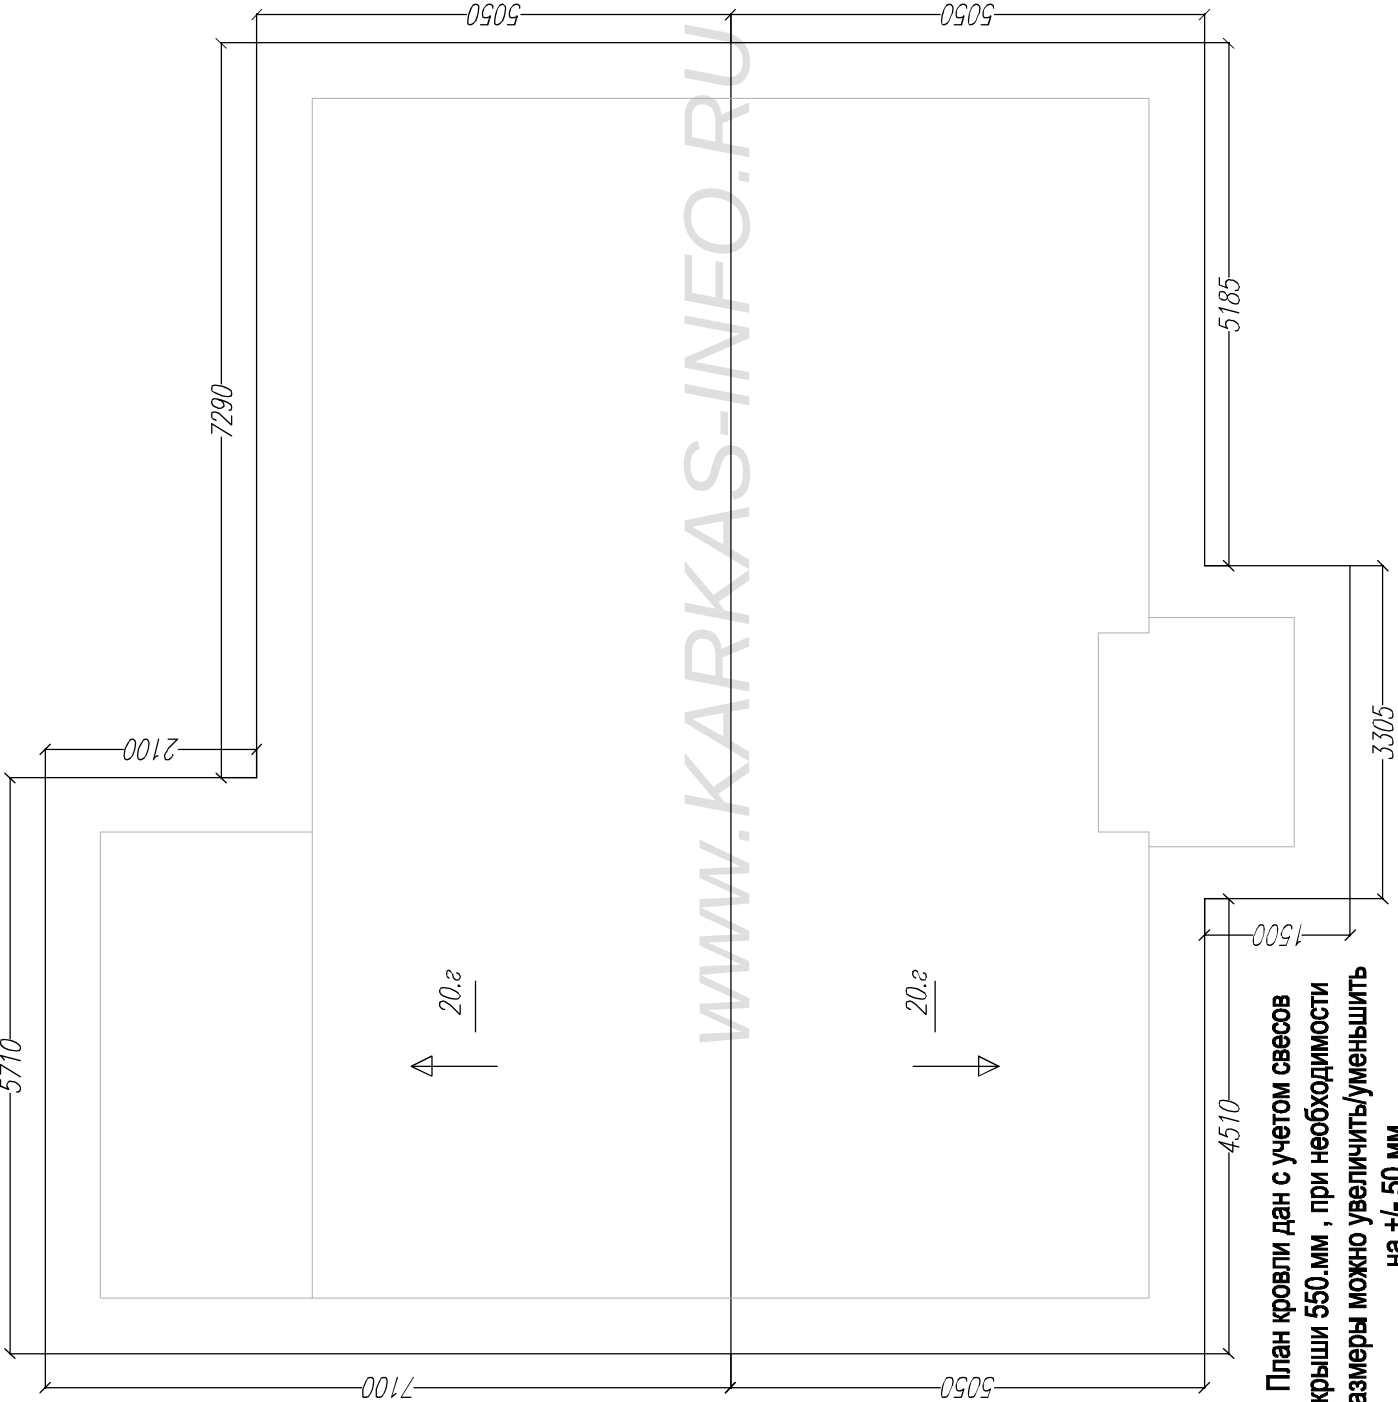

Ив подл	Подпись и дата	Возм инв	Согласовано			