Каркасная баня
КБ-36 "Ельня"

Фундамент – столбчатый, опалубка трубы 150.мм на глубину не менее 1,7.м, усилены арматурой и забетонированы.

Наружные стены – каркас доска 50х150.мм утепление 150.мм.

Внутренние стены/перегородки – доска 100х40.мм утепление/звукоизоляция 100.мм

Перекрытия – доска 50х200.мм утепление 200.мм

Настил пола – ОСБ 18.мм, черный пол 1.эт ОСБ 9.мм

Высота потолка 1.эт–2.7.м

Внешняя отделка–сайдинг/иимитация бруса. Внутр.отделка гипсокартон/имитация бруса.

Крыша–стропильная контструкция из доски 50х200.мм, кровля металочерепица, по двойной обрешетке.

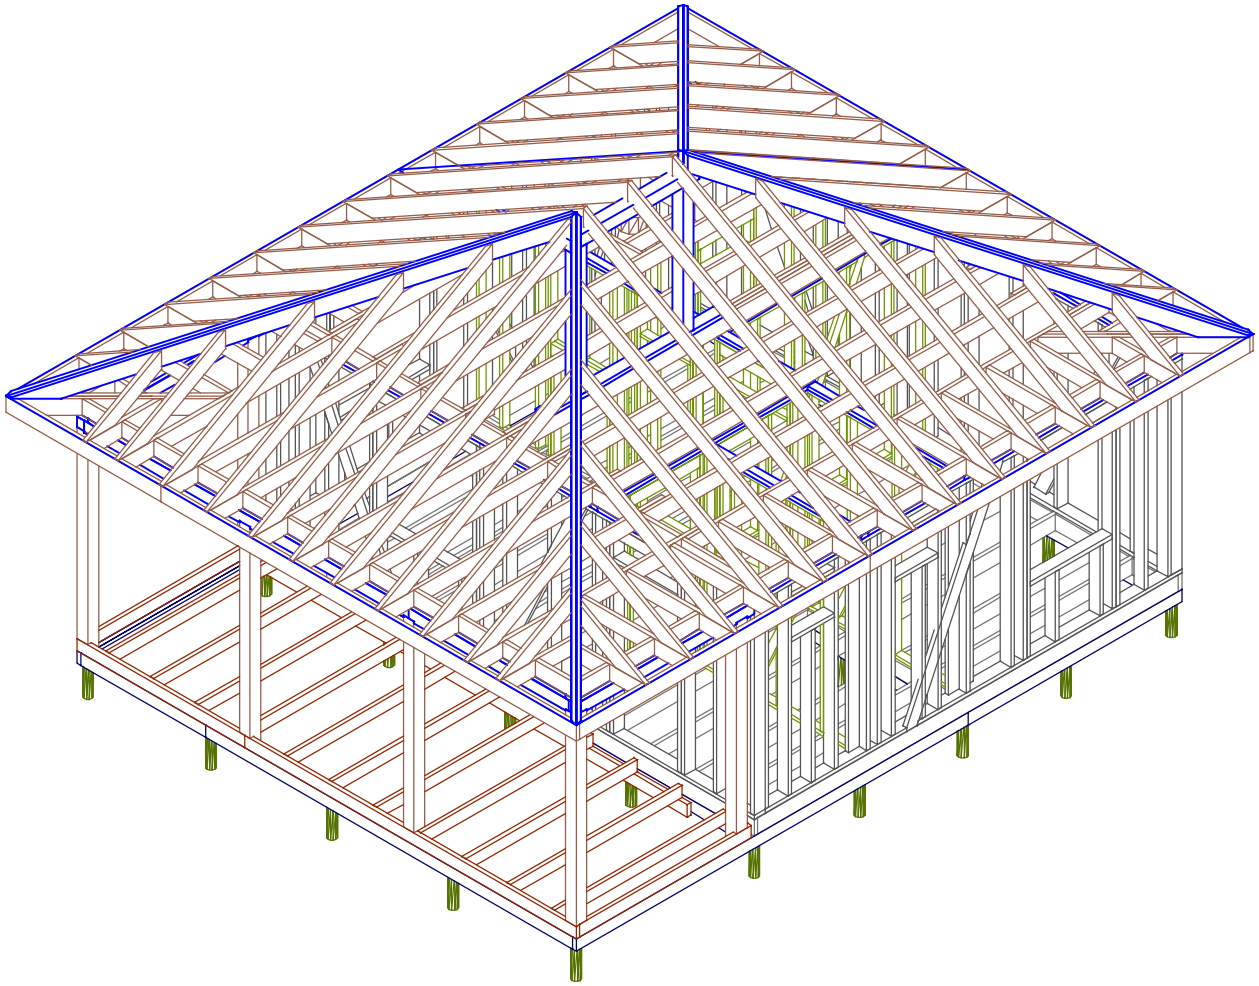

Согласовано

Подпись и дата

Взам инв

Ив подл

Ведомость основного комплекта АС-Р

Лист	Наименование	Прим.
АС-01	Перечень листов/Общие данные.	
АС-02	План дома	
АС-03	Разрез дома	
АС-04	Фасады дома	
АС-05	План свайного поля	
АС-06	Схема обвязки	* 2.листа
АС-07	Раскладка стен 1.эт	
АС-08	Размеры помещений.	
АС-09	Нижнее перекрытие	
АС-10	Внешние стены.Рама-1	
АС-11	Внешние стены.Рама-2.	
АС-12	Внешние стены.Рама-3	
АС-13	Внешние стены.Рама-4	
АС-14	Перегородки Рама-5	
АС-15	Перегородки Рама 6,7.	
АС-16	Перегородки Рамы 8, 9.	
АС-17	Верхняя обвязка	
АС-18	Терраса	
АС-19	Верхнее перекрытие.	
АС-20	Диагональные стропила	
АС-21	План стропил	
АС-22	Стропила	
АС-23	Схема обшивки каркаса	
АС-24	План кровли.	
АС-25		

Согласовано

Возм. инв

Подпись и дата

Iв. подл

Лист	№док	Подпись	Дата	Каркасная баня КБ-36 "Ельня"			
				Ведомость комплекта. Общие данные.	Стадия	Лист	Листов
					АС	01	25
				-/-	http://www.karkas-info.ru		

1. Общие данные

Проект каркасной бани КБ-35

Основные материалы для постройки каркаса.
Доска 50х200х6000-100.шт 6,0.м3.
50х150х6000-120.шт 5.4м3
50х100х6000-10.шт 0.3м3 (обвязка)
40х100х6000-50.шт 1,0.м3
25х100х6000-150.шт 2.25м3
(обрешетка крыши, накат чердака, опорные лаги)
Брусок 50х50х3000.мм-50.шт
Брус 150х150х6000.мм - 3.шт
Брус 150х200х6000.мм - 2.шт

Доска 25х100х6000.мм для внеш. обшивки -150.шт 2,25.м3
Плиты ОСБ 1250х2500х18.мм для настила пола-14.шт
Листы ОСБ влагостойкие 9.мм для черного пола-14.шт

Объем закладываемого утеплителя-25.5.м3
-перекрытия 1.эт-6.7 и чердака-6.7.м3
-внешние стены 8.6.м3
-перегородки-3.5.м3

Площадь кровли-90.м2
Площадь фасадов -80.м2
Площадь пола-35.м2
Площадь потолков-35.м2
Площадь внутренних стен-65.м2
Площадь стен и потолка парной (вагонка ольха)-35.м2
Площадь возводимых перегородок
(из доски 40х100 площадь с двух сторон, без сауны)-65.м2

Мембрана кровли-120.м2
Ветрозащита-100.м2 фасад,
Пароизоляция-200.м2
Фольгированая пароизоляция для сауны-50.м2

Внимание!
*Перед началом строительства необходимо проконсультироваться с местным архитектором или строительным экспертом, членом СРО, для привязки объекта к местности, и получения консультации что материалы и строительные решения, в конструкции здания, соответствуют строительным нормам и рекомендациям по

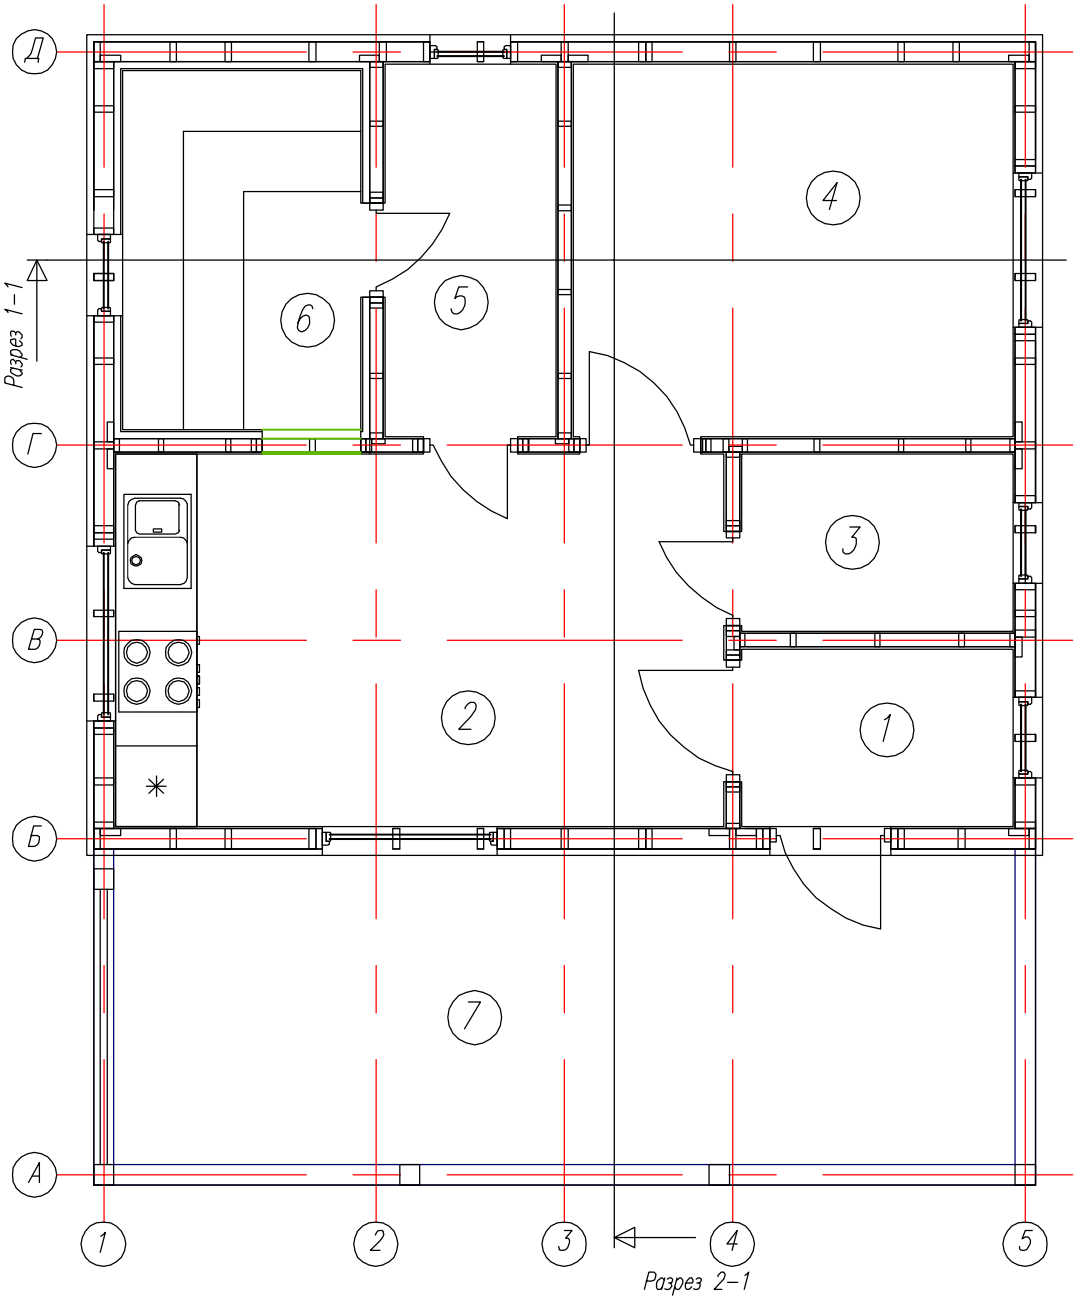

Экспликация помещений.		
Ном.	Наименов.	S(м²)
1	Тамбур	2,7
2	Комната	12,6
3	Сан.узел	2,7
4	Спальня	9,0
5	Душевая	3.5
6	Парилка	5,1
7	Терраса	17,2
	Итого:	35,70

Согласовано

Взам. инв

Подпись и дата

Инв. подл

Лист	№док	Подпись	Дата	Каркасная баня КБ-36 "Ельня"			
				План бани.	Стадия	Лист	Листов
					АС	02	25
				-/-	http://www.karkas-info.ru		

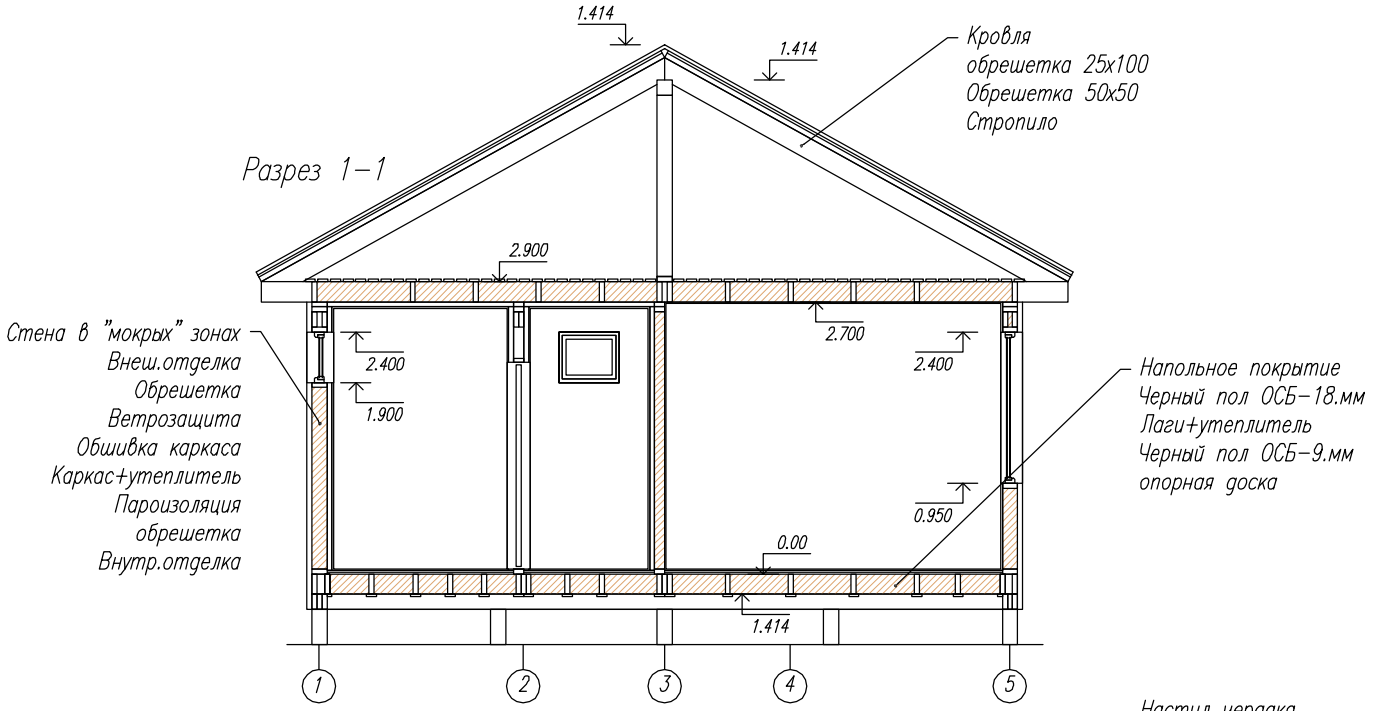

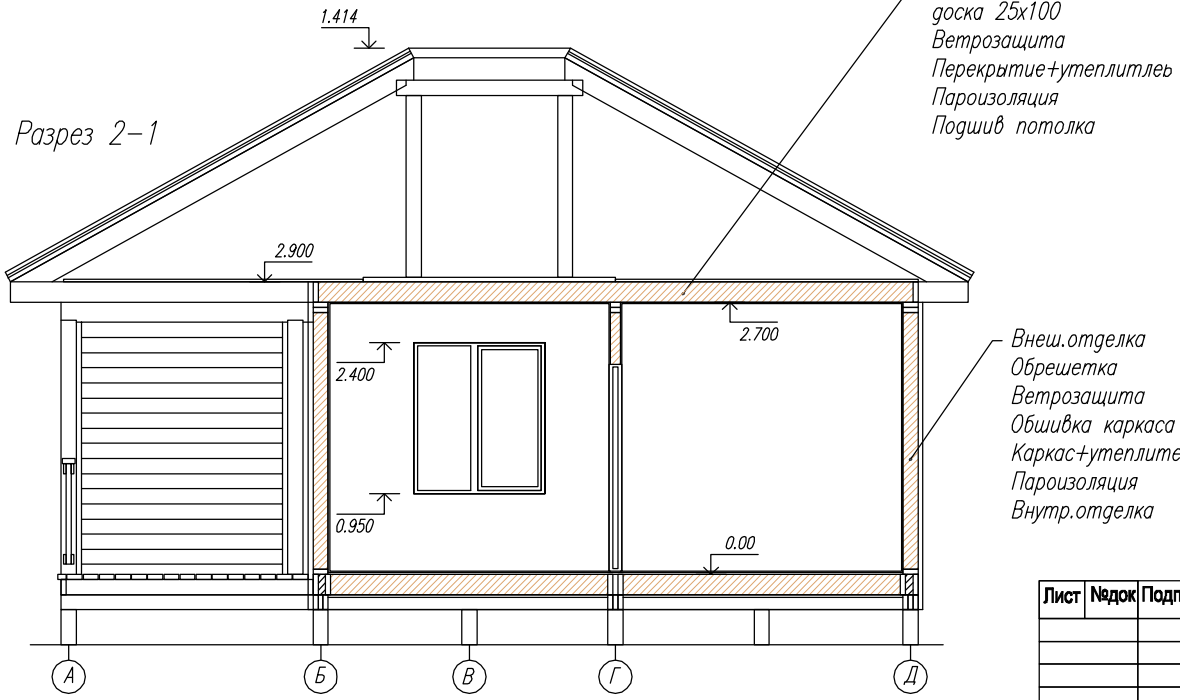

Согласовано

Возм. инв

Подпись и дата

Ив. подл.

Лист	№док	Подпись	Дата	Каркасная баня КБ-35 "Ельня"			
				Разрез дома.	Стадия	Лист	Листов
					АС	03.	25
				-/-	http://www.karkas-info.ru		

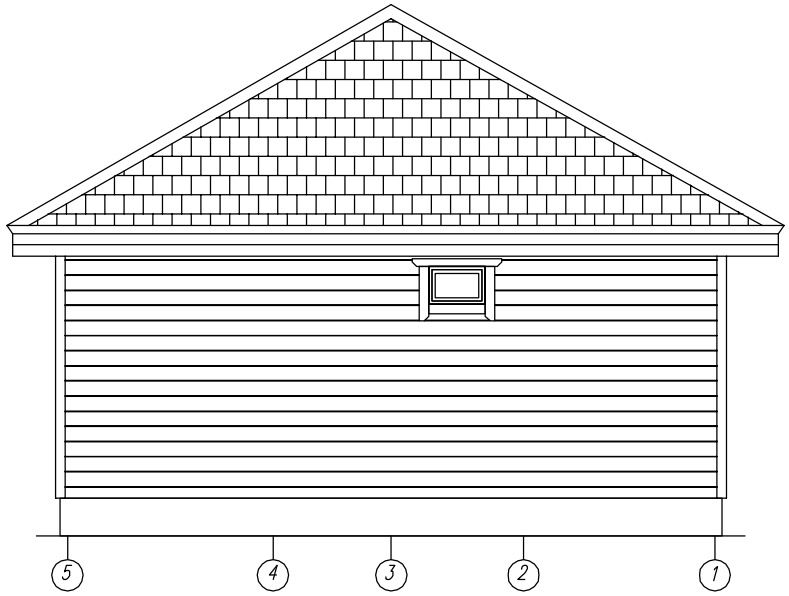

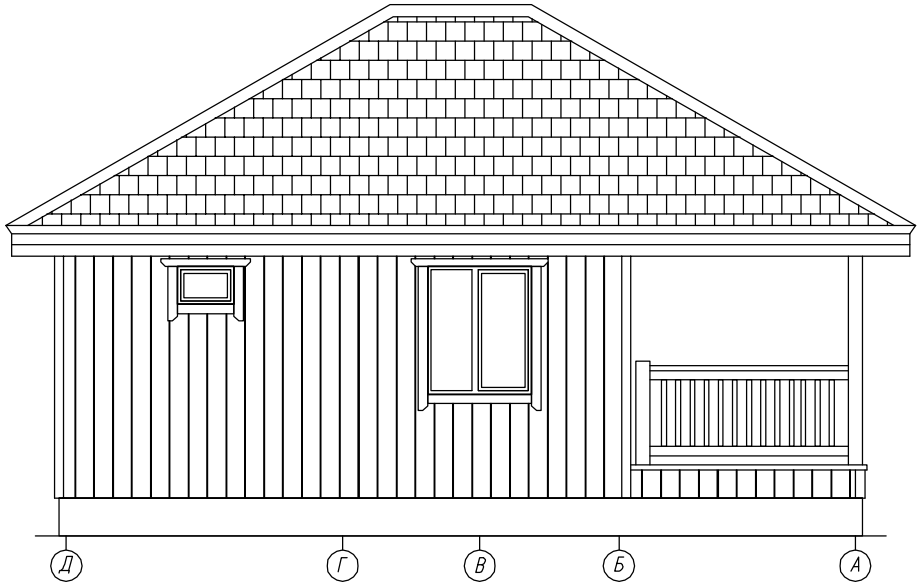

Согласовано

Возм. инв

Подпись и дата

Ив. подл.

Лист	№док	Подпись	Дата	Каркасная баня КБ-36 "Ельня"			
				План свайного поля дома.	Стадия	Лист	Листов
					АС	04.	20
				-/-	http://www.karkas-info.ru		

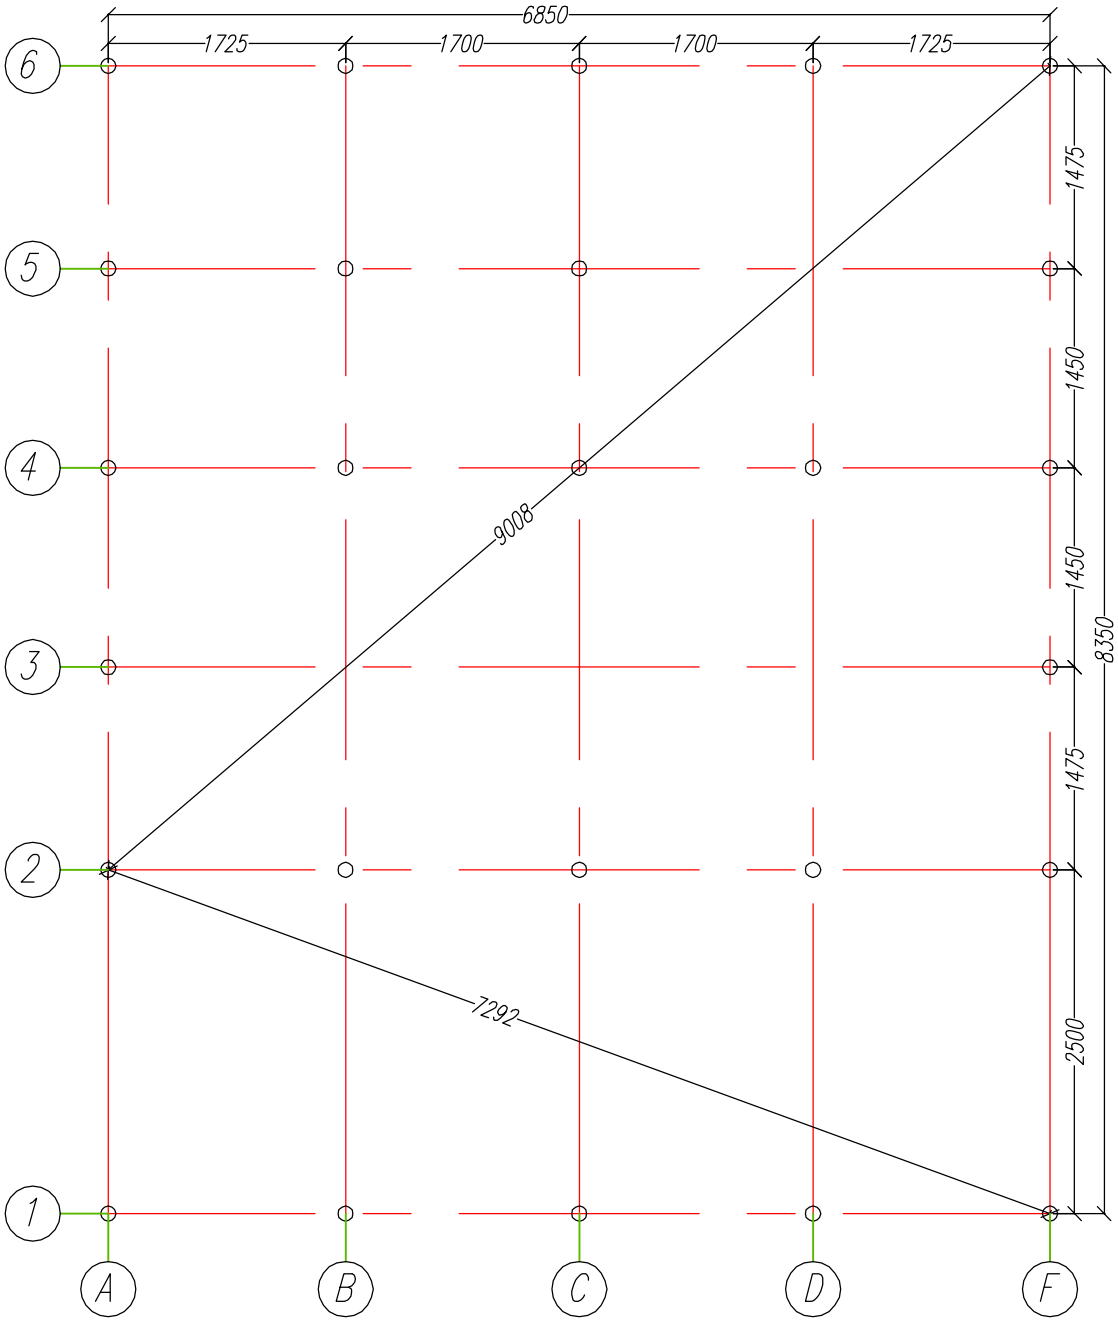

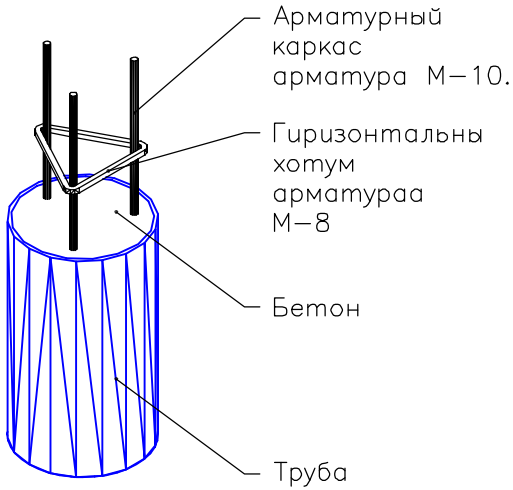

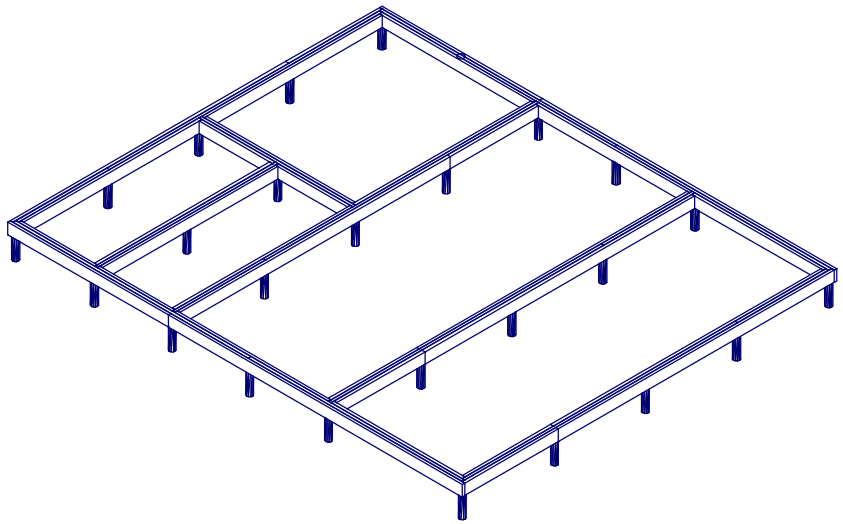

Согласовано

Ив. подл | Подпись и дата | Возм. инв

Лист	№док	Подпись	Дата	Каркасная баня КД-36 "Ельня"			
				Фундамент.	Стадия	Лист	Листов
					АС	05.	20
				Свайное поле	http://www.karkas-info.ru		

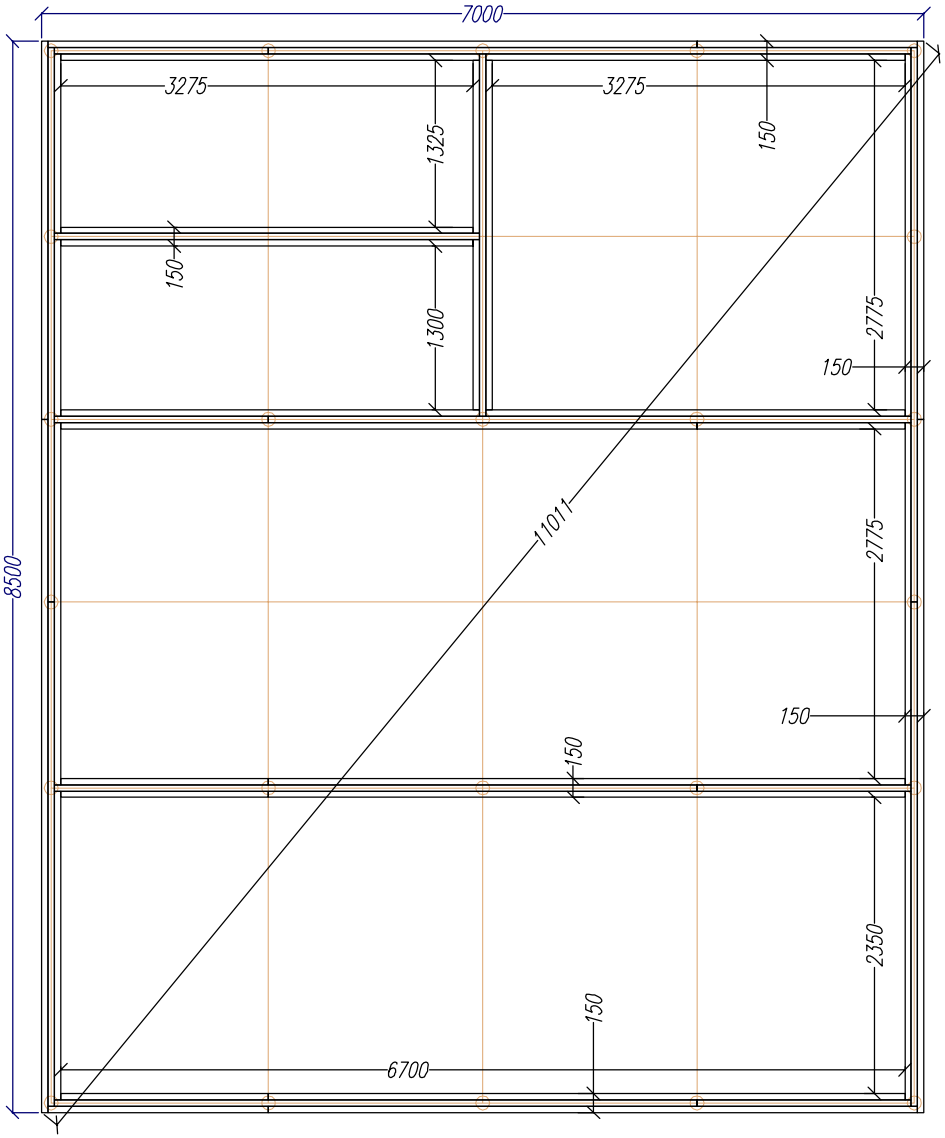

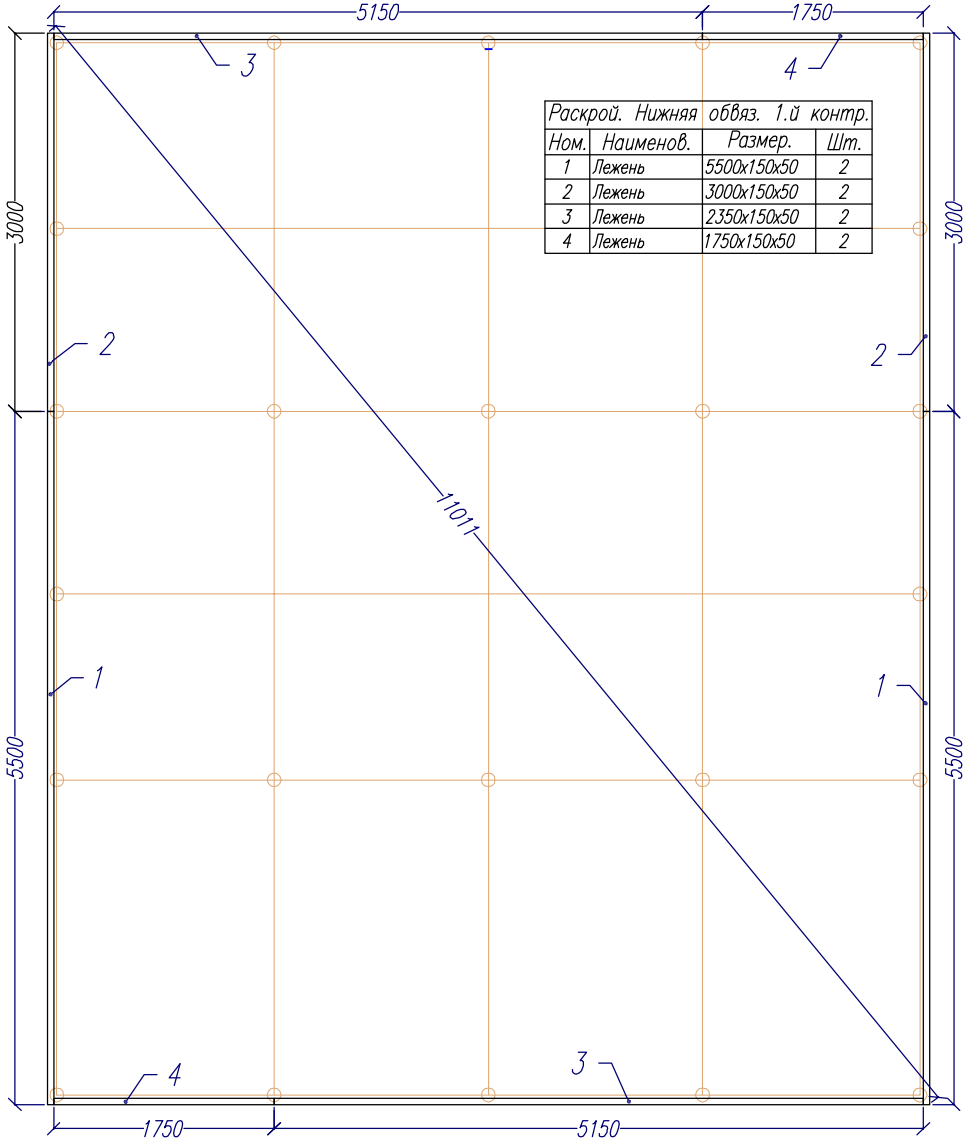

Раскрой. Нижняя обвяз. 1.й контр.

Ном.	Наименов.	Размер.	Шт.
1	Лежень	5500x150x50	2
2	Лежень	3000x150x50	2
3	Лежень	2350x150x50	2
4	Лежень	1750x150x50	2

Согласовано

Возм. инв

Подпись и дата

Ив. подл.

Лист	№док	Подпись	Дата	Каркасная баня КД-36 "Ельня"			
				Схема обвязки.	Стадия	Лист	Листов
					АС	06.1.	25
				Первый контур.	http://www.karkas-info.ru		

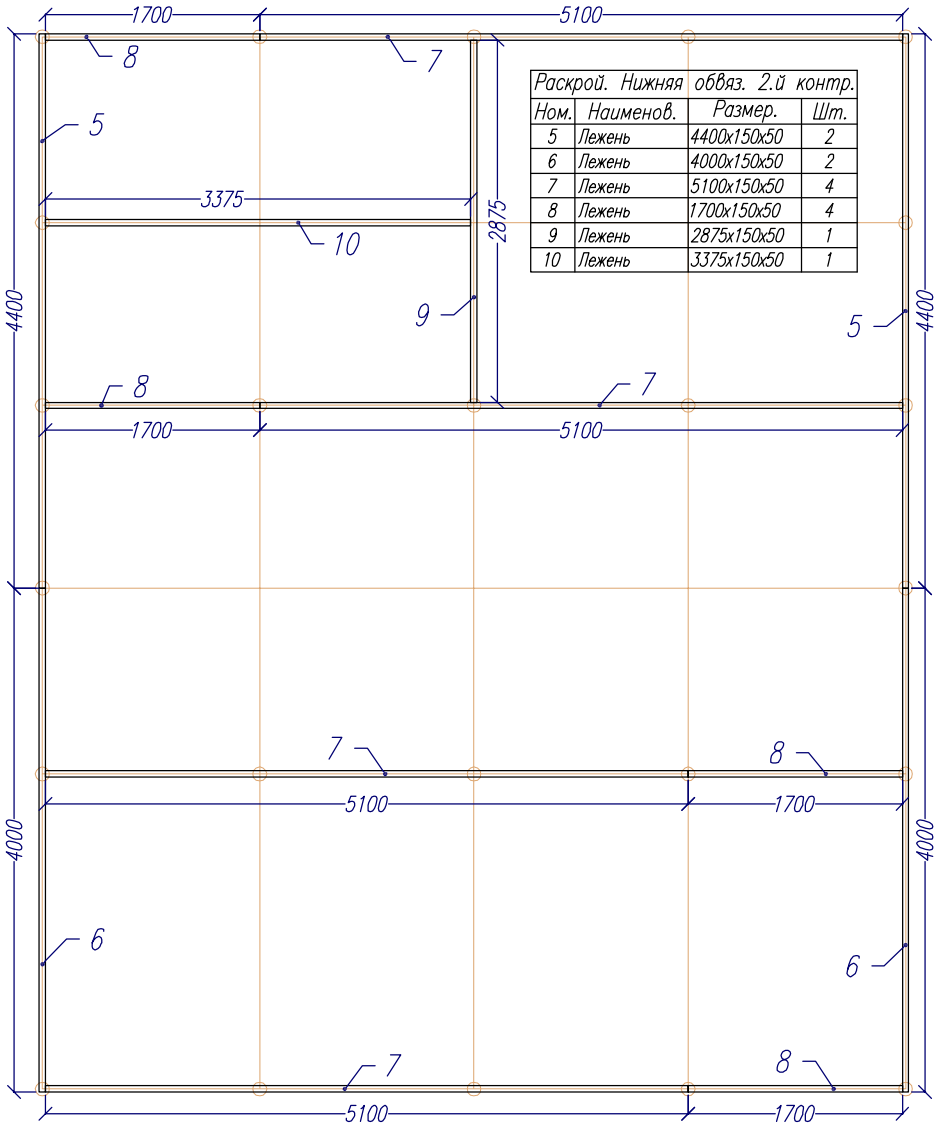

Раскрой. Нижняя обвяз. 2.й контр.			
Ном.	Наименов.	Размер.	Шт.
5	Лежень	4400x150x50	2
6	Лежень	4000x150x50	2
7	Лежень	5100x150x50	4
8	Лежень	1700x150x50	4
9	Лежень	2875x150x50	1
10	Лежень	3375x150x50	1

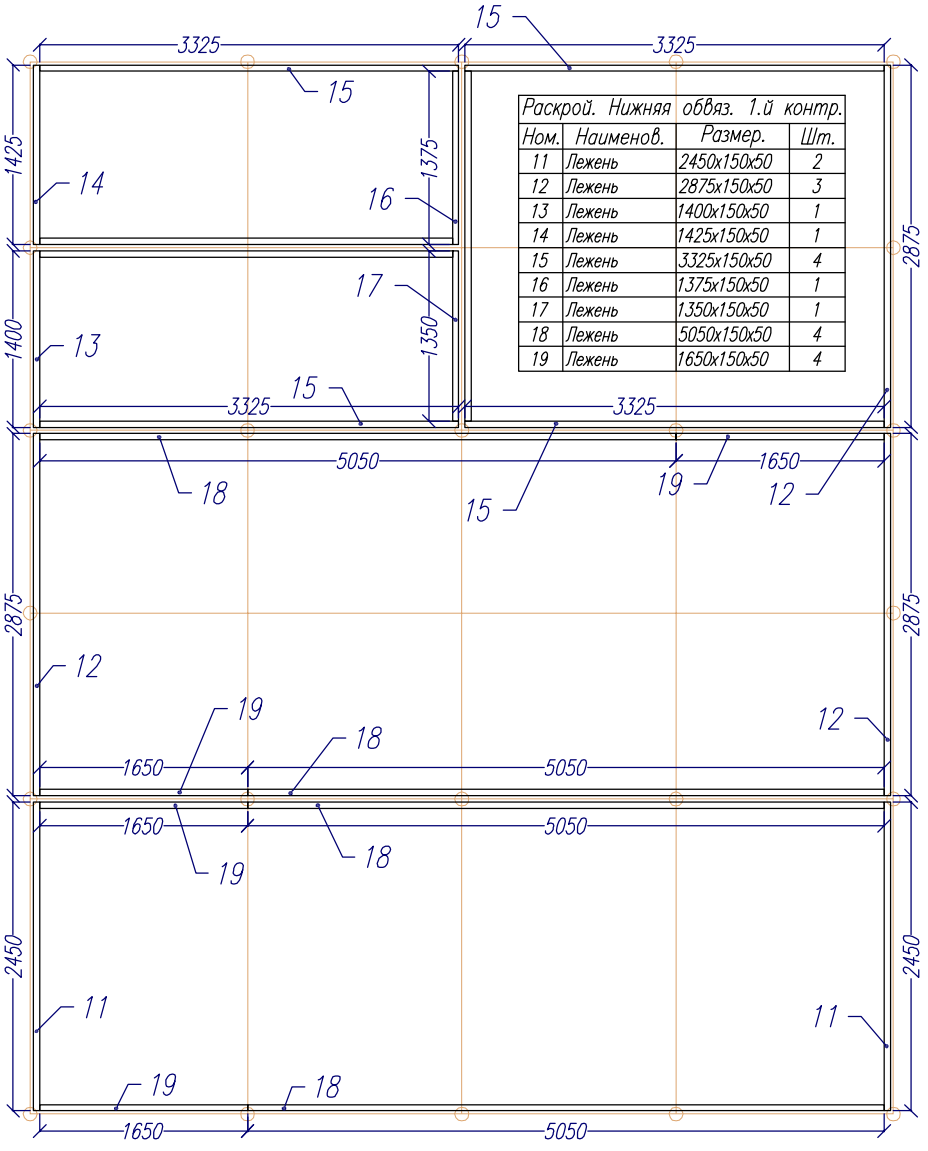

Раскрой. Нижняя обвяз. 1.й контр.			
Ном.	Наименов.	Размер.	Шт.
11	Лежень	2450x150x50	2
12	Лежень	2875x150x50	3
13	Лежень	1400x150x50	1
14	Лежень	1425x150x50	1
15	Лежень	3325x150x50	4
16	Лежень	1375x150x50	1
17	Лежень	1350x150x50	1
18	Лежень	5050x150x50	4
19	Лежень	1650x150x50	4

Узлы обвязки.

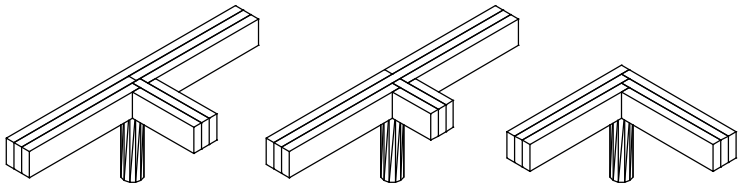

Согласовано

Возм. инв

Подпись и дата

Ив. подл.

Лист	№док	Подпись	Дата	Каркасная баня КБ-36 "Ельня"			
				Схема обвязки.	Стадия	Лист	Листов
					АС	06.2.	25
				Второй и третий контур.	http://www.karkas-info.ru		

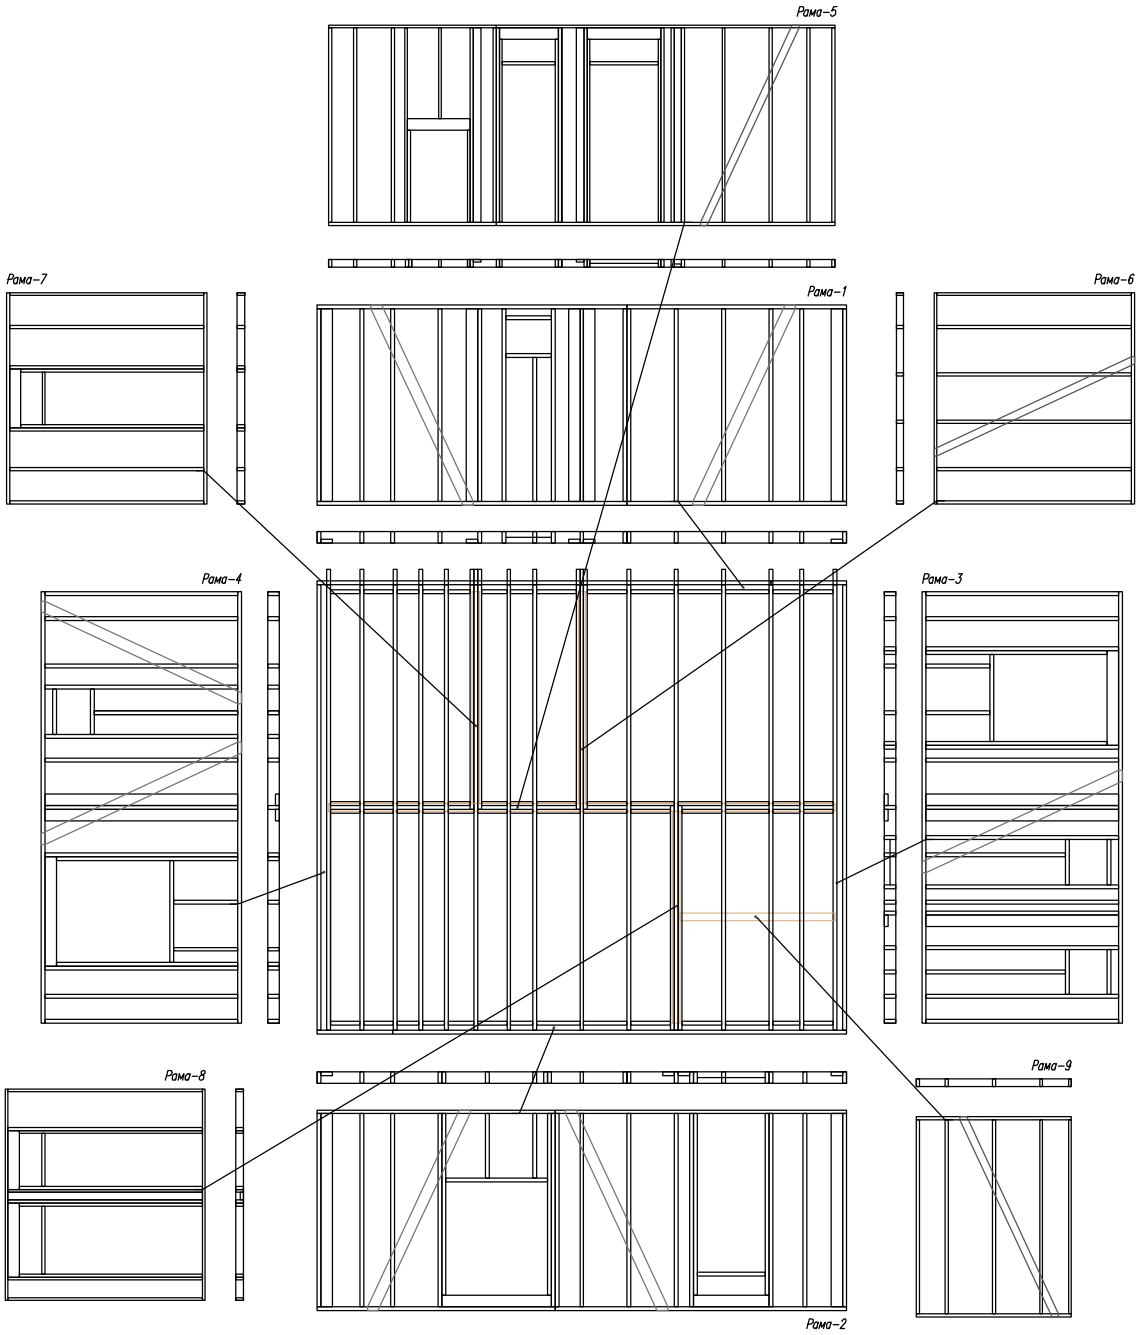

Вид рам в сборе.

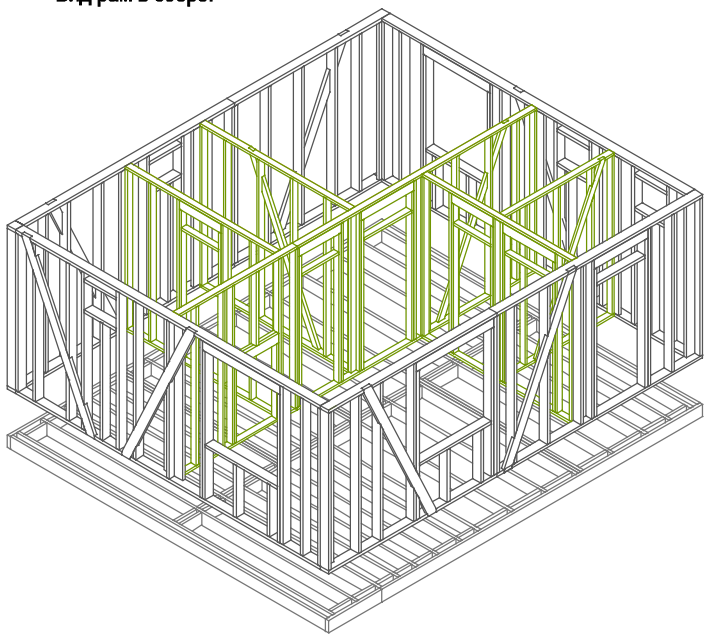

Согласовано

Ив. подл. | Подпись и дата | Возм. инв

Лист	№док	Подпись	Дата	Каркасная баня КБ-36 "Ельня"			
				Раскладка стеновых рам.	Стадия	Лист	Листов
					АС	07.	25
				-/-	http://www.karkas-info.ru		

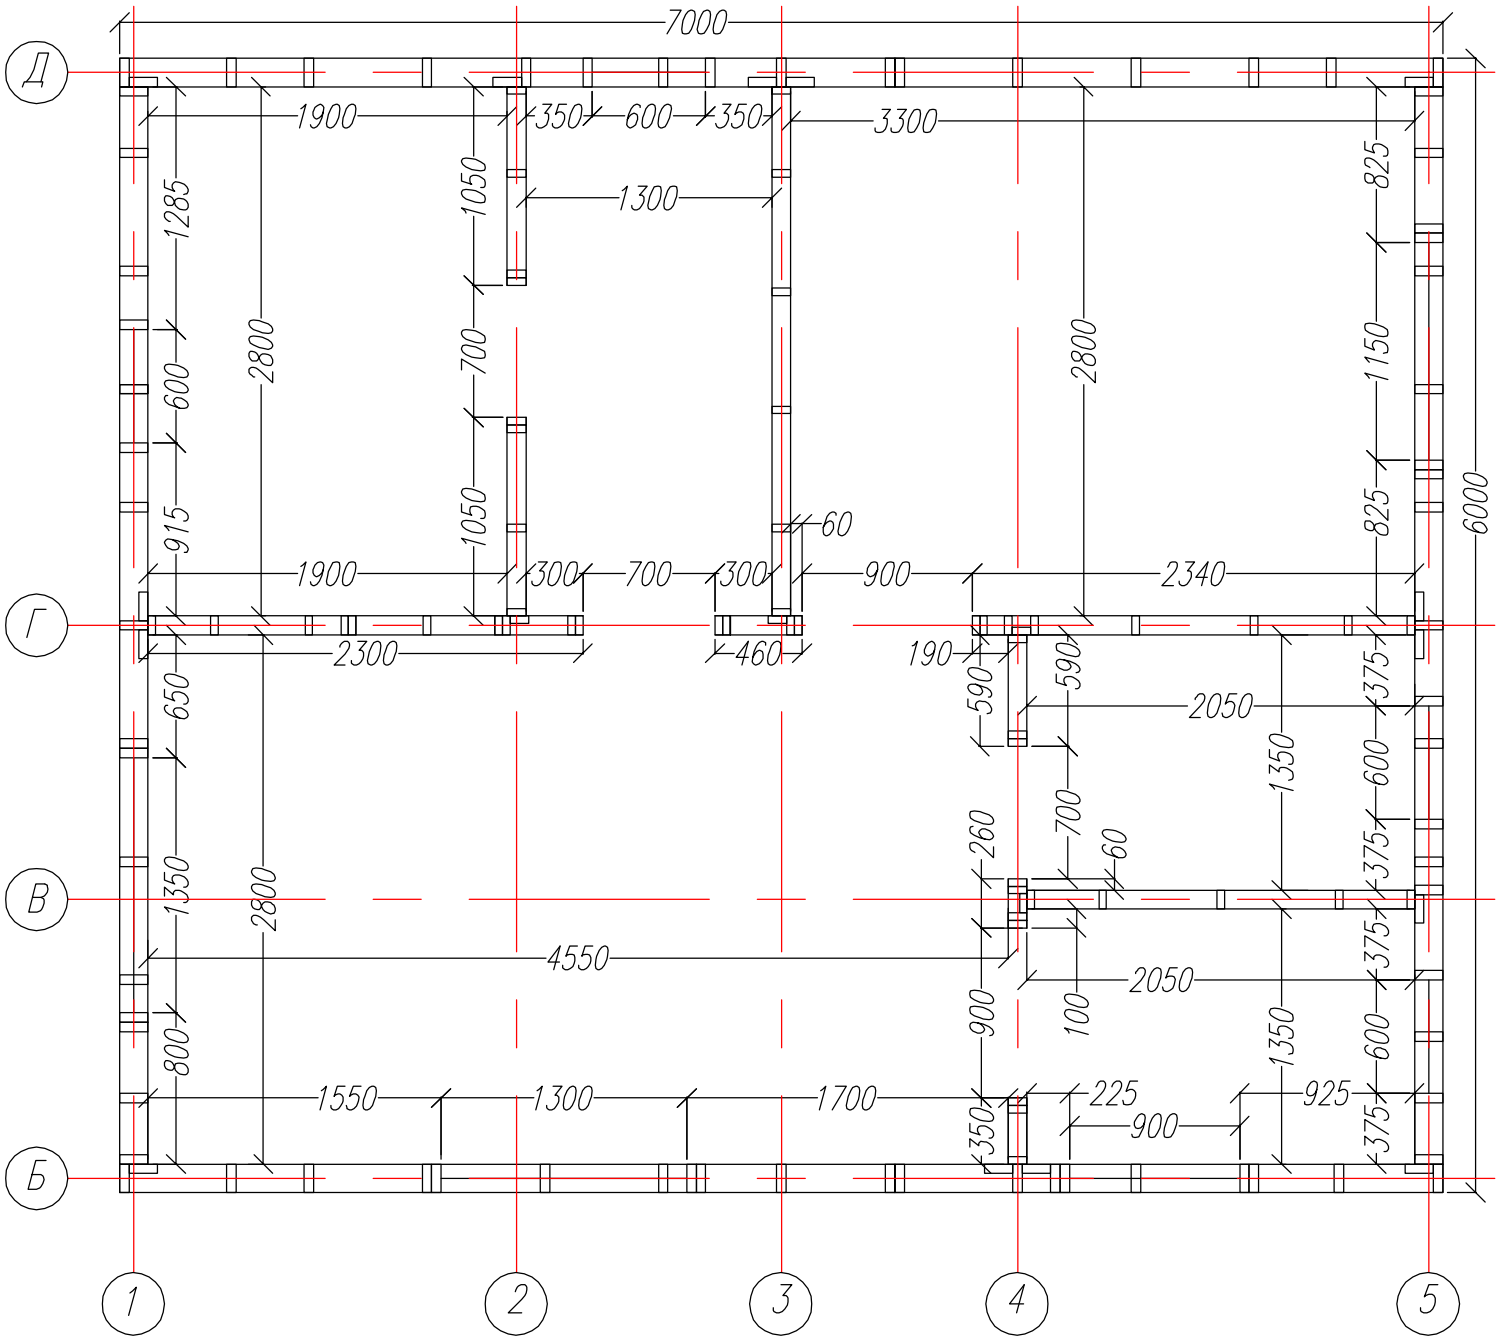

Согласовано

Инв. подл. | Подпись и дата | Возм. инв.

Лист	№док	Подпись	Дата

Каркасная баня КБ-36 "Ельня"

Размеры 1.эт

Стадия	Лист	Листов
АС	08.	25

-/-

http://www.karkas-info.ru

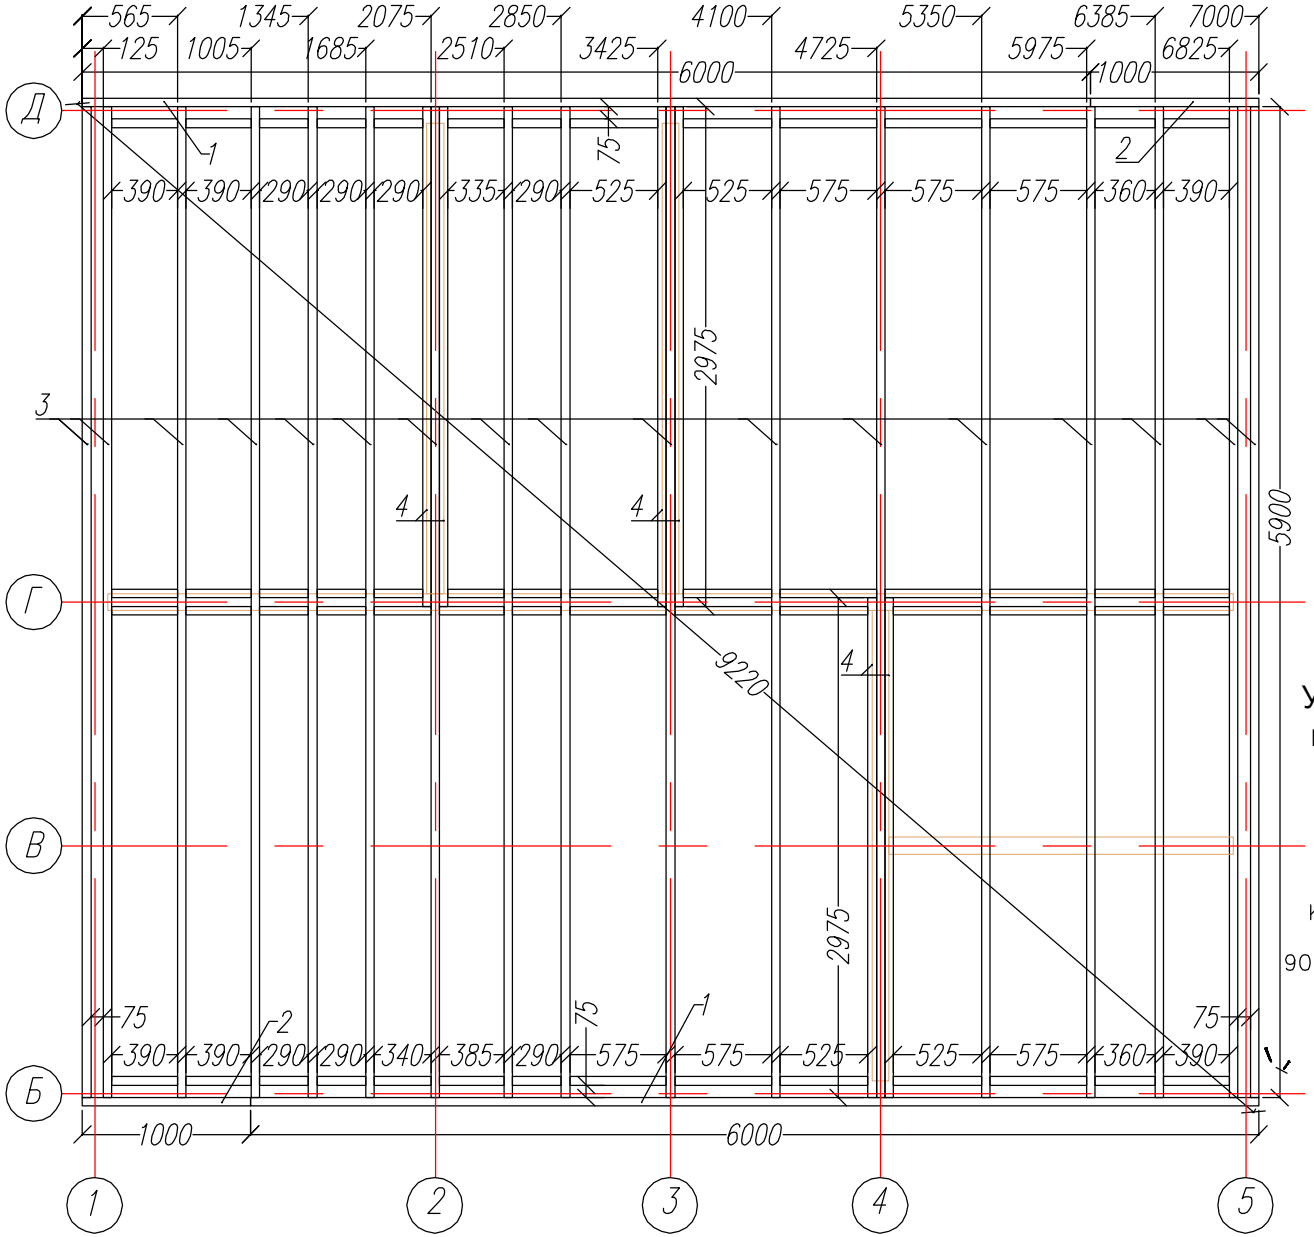

Раскрой. Нижнее перекрытие.			
Ном.	Наименов.	Размер.	Шт.
1	Фасадная доска	6000x200x50	2
2	Фасадная доска	1000x200x50	2
3	Ф.доска / Лага	5900x200x50	17
4	Лага	2975x150x50	6
5	Распорка	по месту	55

Узел нижнего перекрытия.

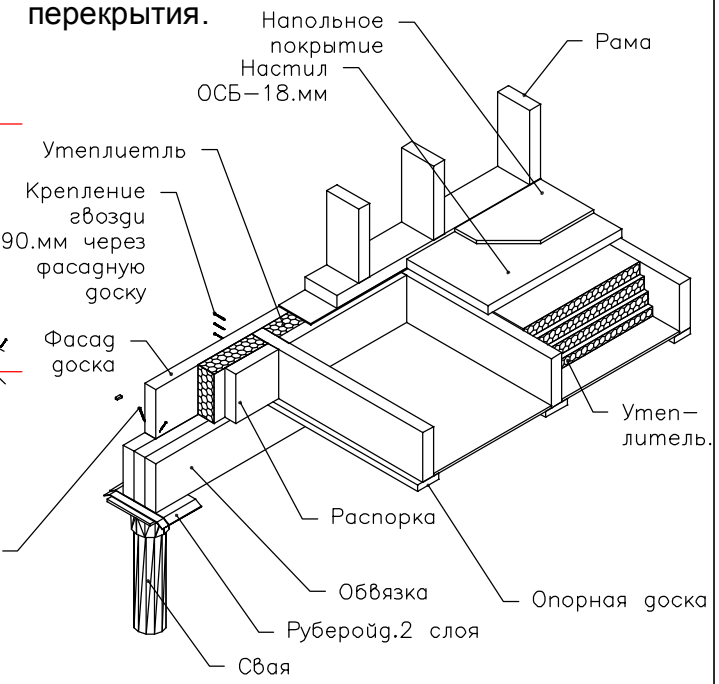

Согласовано

Возм инв

Подпись и дата

Ив подл

Лист	№док	Подпись	Дата	Каркасная баня КБ-36 "Ельня"			
				Нижние перекрытие.	Стадия	Лист	Листов
					АС	08	25
				-/-	http://www.karkas-info.ru		

Раскрой. Рама 1.1			
Ном.	Наименов.	Размер.	Шт.
1	Лежень	4100х150х50	2
2	Стойка	2550х150х50	13
3	Укосина	2975х150х50	1
4	Балка окон. проем.	600х150х50	2
5	Стойка	1900х150х50	1

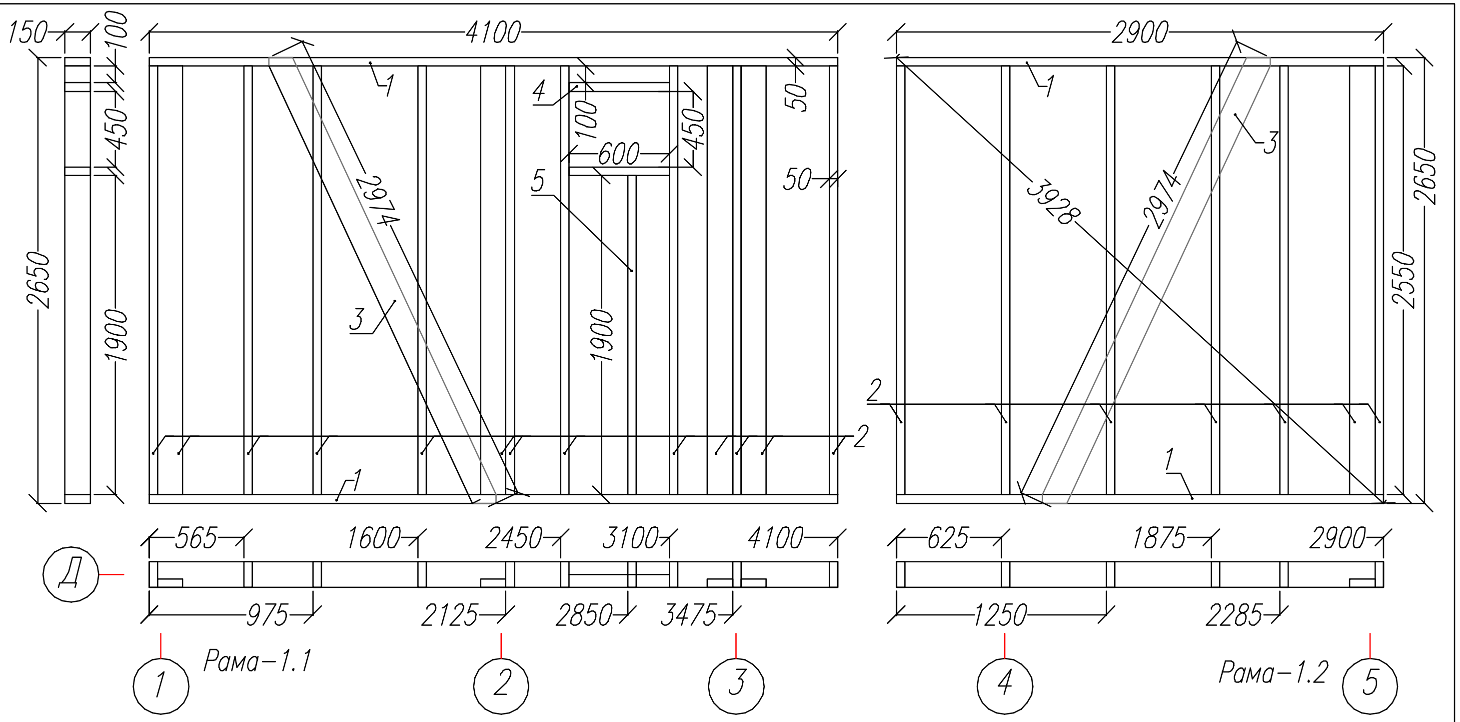

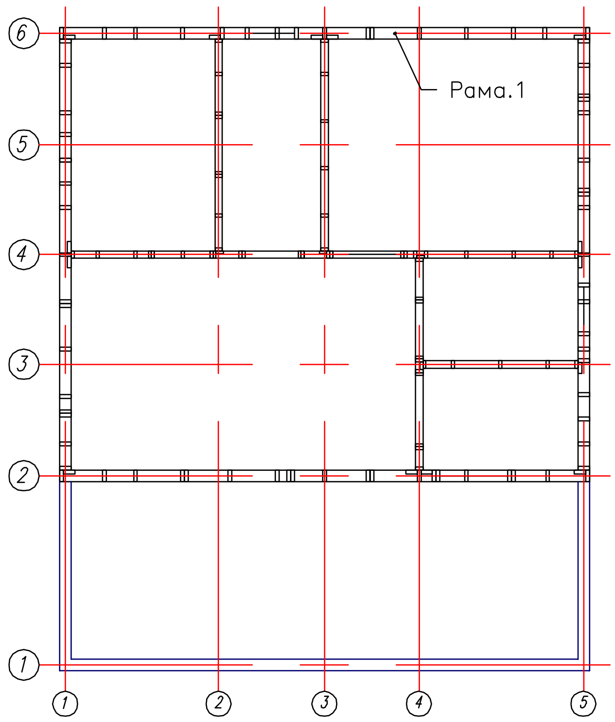

Врезка укоса.

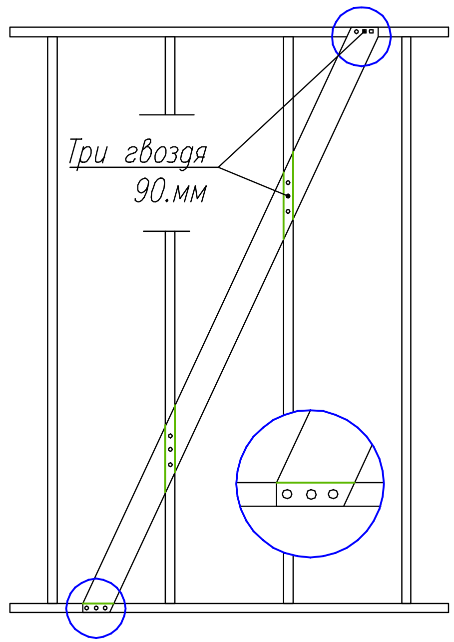

Раскрой. Рама 1.2			
Ном.	Наименов.	Размер.	Шт.
1	Лежень	2900х150х50	2
2	Стойка	2550х150х50	7
3	Укосина	2975х150х50	1

Внешний вид рамы.1

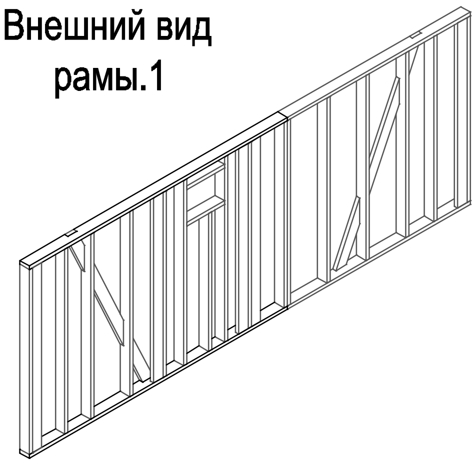

Согласовано

Ив. подл | Подпись и дата | Возм. инв

Лист | №док | Подпись | Дата

Каркасная баня КБ-36 "Ельня"	Стадия	Лист	Листов
	АС	10	25
Внеш.стены	Рама-1		

http://www.karkas-info.ru

Раскрой. Рама 2.1			
Ном.	Наименов.	Размер.	Шт.
1	Лежень	3850x150x50	2
2	Стойка	2550x150x50	13
3	Укосина	2975x150x50	1
4	Стойка опор.	2400x150x50	2
5	Ригель	1000x150x50	2
6	Балка	900x150x50	1

Все двойные стойки прокладываются утеплителем.

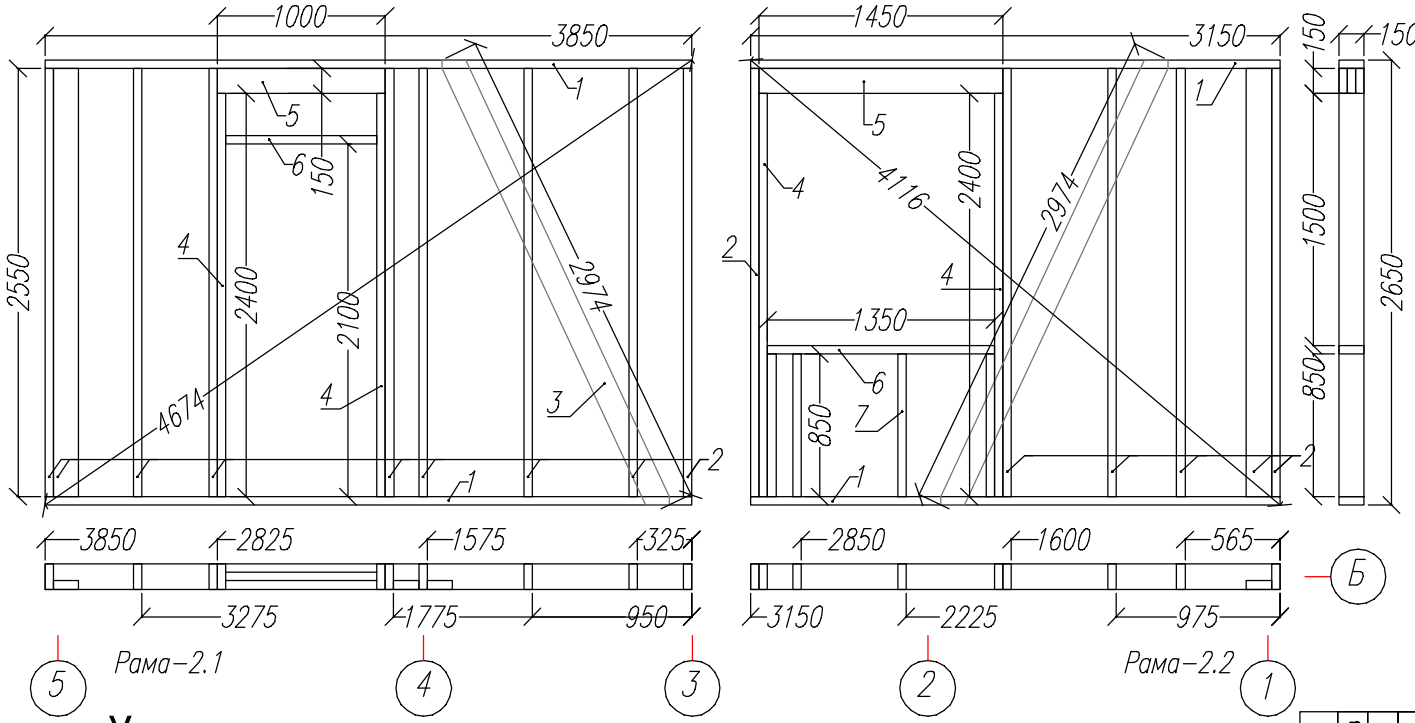

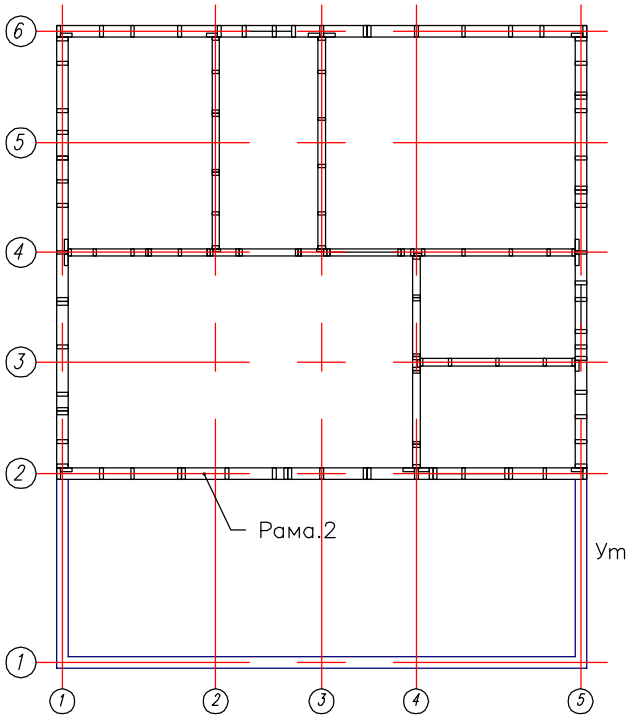

Узел оконного дверного проема.

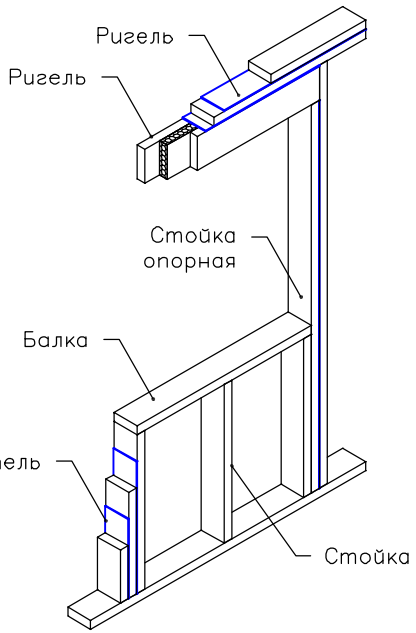

Раскрой. Рама 2.2			
Ном.	Наименов.	Размер.	Шт.
1	Лежень	3150x150x50	2
2	Стойка	2550x150x50	6
3	Укосина	2975x150x50	1
4	Стойка опор.	2400x150x50	2
5	Ригель	1450x150x50	2
6	Балка	1350x150x50	1
7	Стойка	850x150x50	4

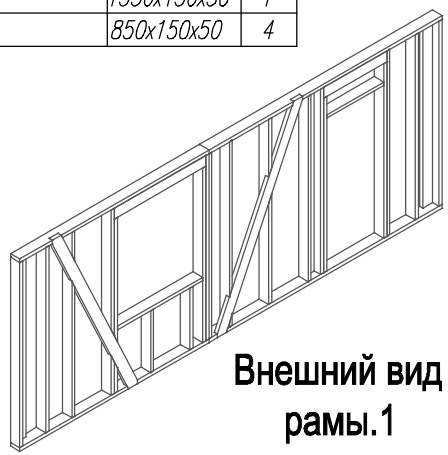

Внешний вид рамы.1

Согласовано

Инв подл | Подпись и дата | Возм инв

Каркасная баня К6-36 "Ельня"

Внеш.стены

Стадия: АС | Лист: 11 | Листов: 25

Рама-2

http://www.karkas-info.ru

Лист | №док | Подпись | Дата

Раскрой. Рама 3			
Ном.	Наименов.	Размер.	Шт.
1	Лежень	5700x150x50	2
2	Стойка	2550x150x50	17
3	Укосина	2975x150x50	1
4	Стойка опор.	2400x150x50	2
5	Ригель	1250x150x50	2
6	Балка	1150x150x50	1
7	Стойка	850x150x50	4
8	Балка	700x150x50	4
9	Стойка	1900x150x50	2

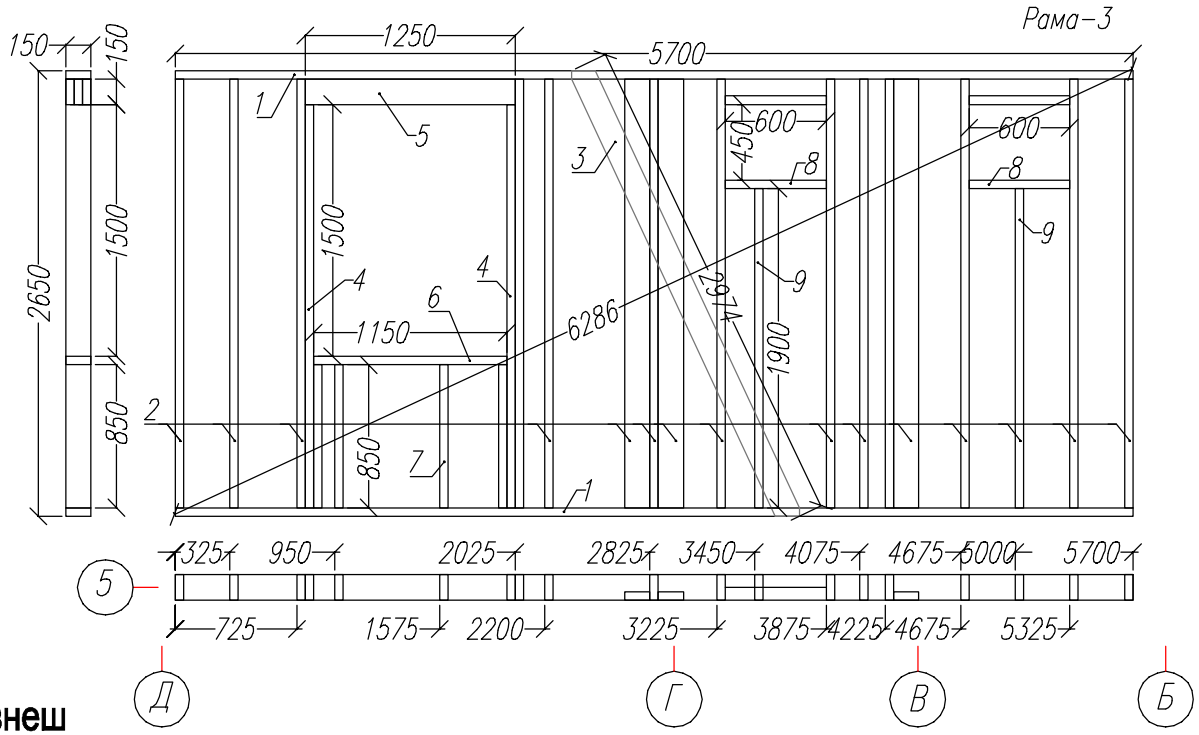

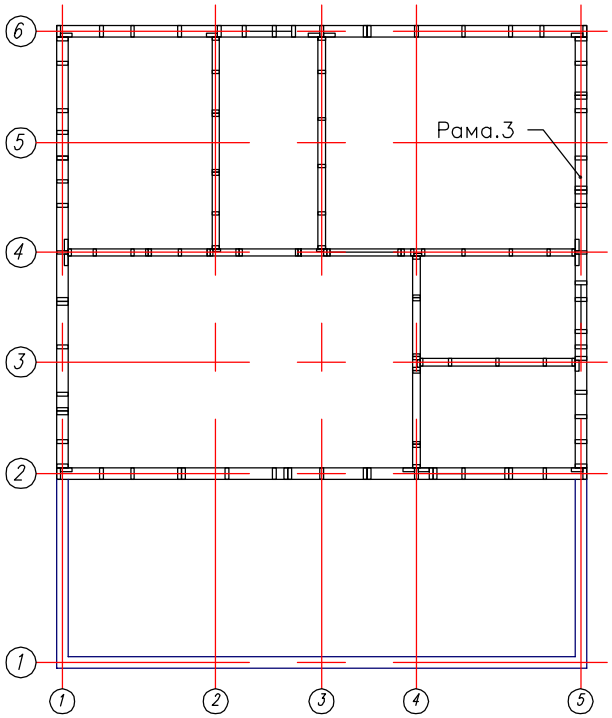

Схема внеш стены.

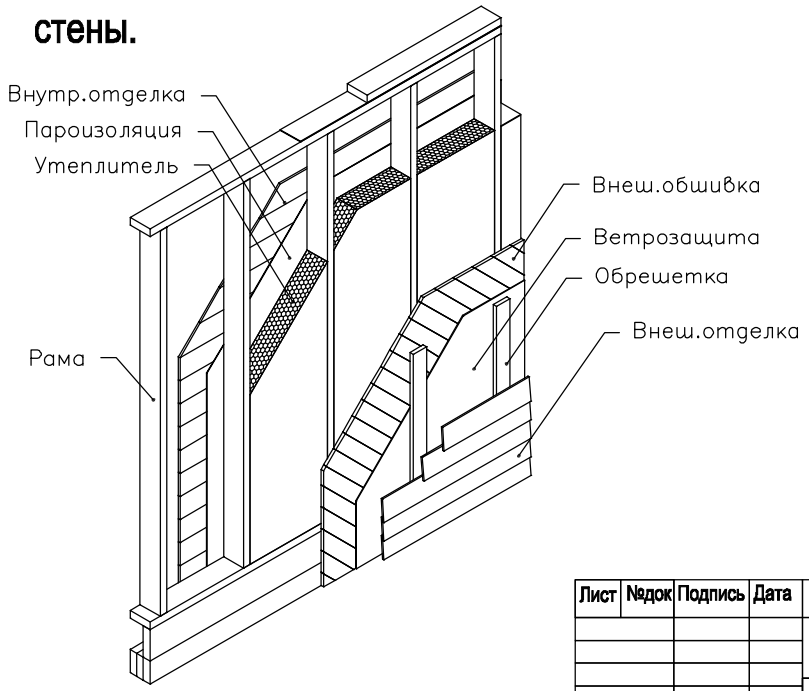

Внешний вид рамы.3

Согласовано

Возм. инв

Подпись и дата

Ив. подл.

Лист	№док	Подпись	Дата	Каркасная баня КБ-36 "Ельня"			
				Внеш.стены	Стадия	Лист	Листов
					АС	12	25
				Рама-3	http://www.karkas-info.ru		

Раскрой. Рама 4			
Ном.	Наименов.	Размер.	Шт.
1	Лежень	5700x150x50	2
2	Стойка	2550x150x50	13
3	Укосина	2975x150x50	2
4	Стойка опор.	2400x150x50	2
5	Ригель	1450x150x50	2
6	Балка	1350x150x50	1
7	Стойка	850x150x50	2
8	Балка	700x150x50	2
9	Стойка	1900x150x50	1

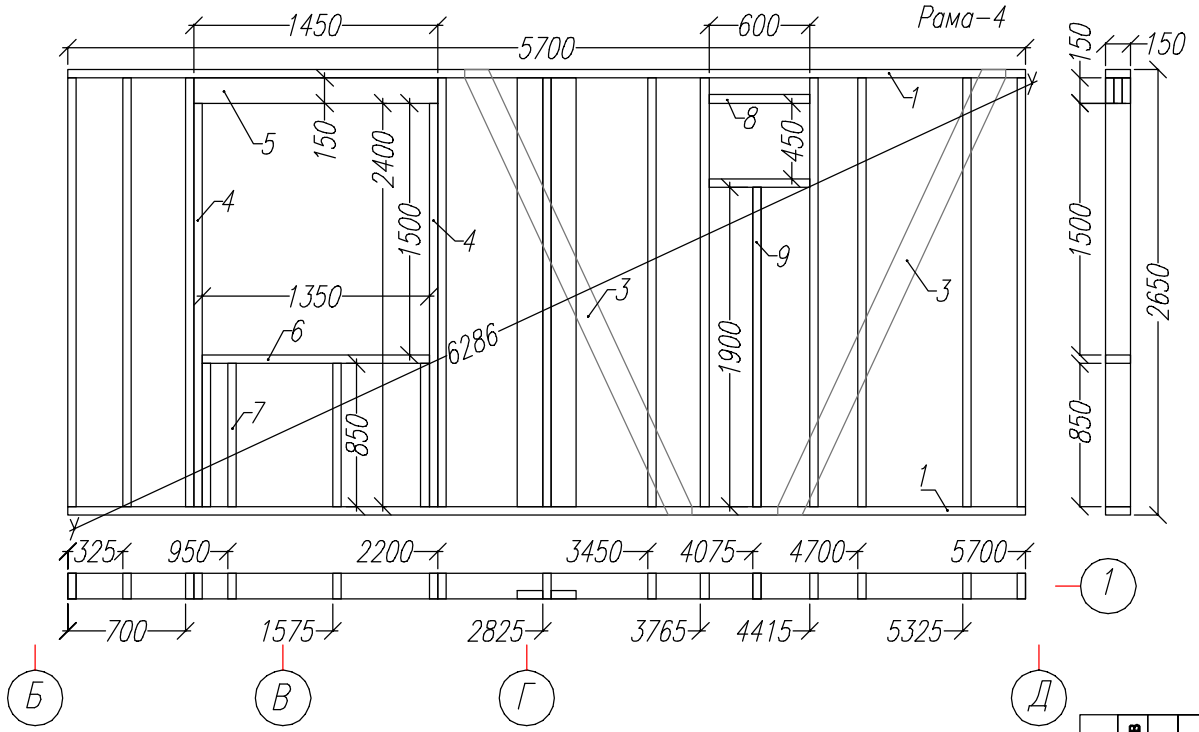

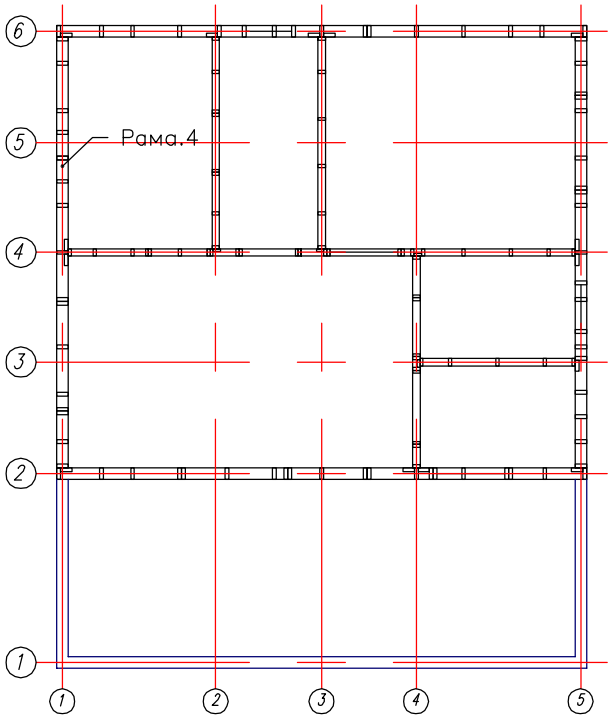

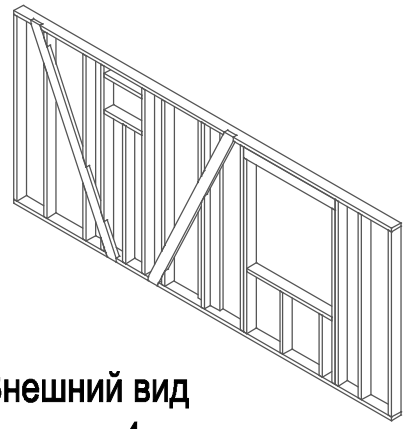

Внешний вид рамы.4

Согласовано

Инв подл | Подпись и дата | Возм инв

Лист	№док	Подпись	Дата	Каркасная баня Б-36 "Ельня"			
				Внеш.стены	Стадия	Лист	Листов
					АС	13	25
				Рама-4	http://www.karkas-info.ru		

Внешний вид рамы.5

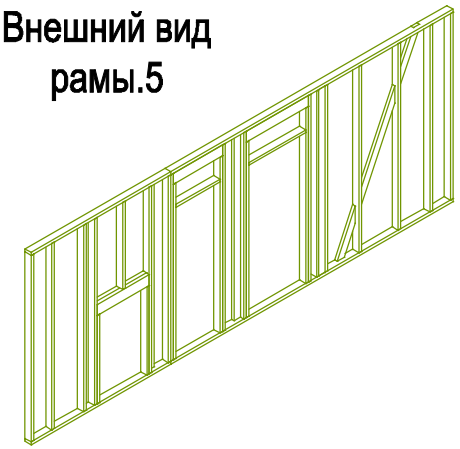

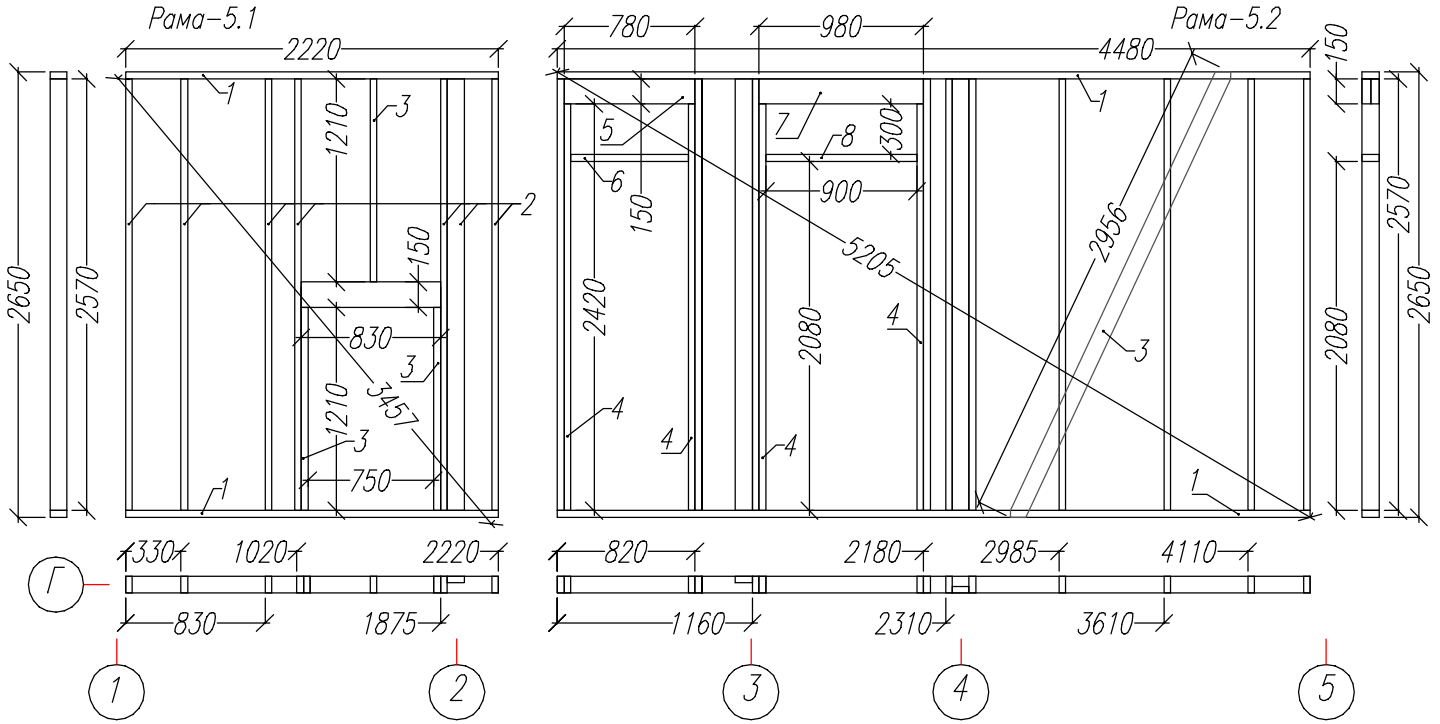

Раскрой. Рама 5.1			
Ном.	Наименов.	Размер.	Шт.
1	Лежень	2220x100x40	2
2	Стойка	2570x100x40	7
3	Стойка опор.	1210x100x40	3
4	Ригель	830x150x50	2

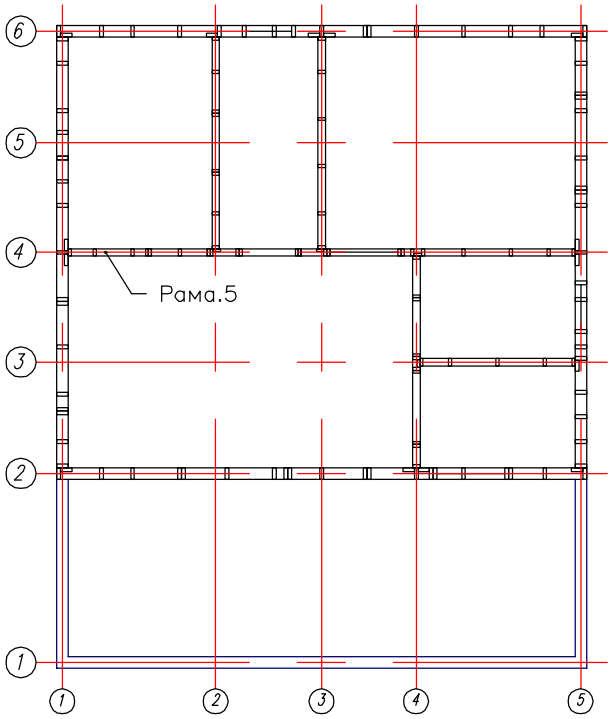

Схема стены в парилке.

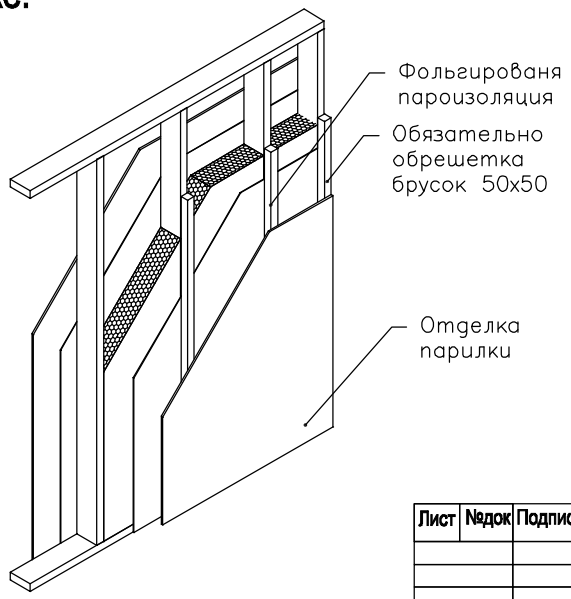

Раскрой. Рама 5.2			
Ном.	Наименов.	Размер.	Шт.
1	Лежень	4480x100x40	2
2	Стойка	2570x100x40	12
3	Укосина	2955x150x40	1
4	Стойка опор.	2420x100x40	2
5	Ригель	780x150x50	2
6	Балка	700x100x40	1
7	Ригель	980x150x50	2
8	Балка	900x100x50	1

Согласовано

Возм. инв

Подпись и дата

Ив. подл.

Лист	№док	Подпись	Дата	Каркасная баня КБ-36 "Ельня"			
				Внутр.стены	Стадия	Лист	Листов
					АС	14	25
				Рама-4	http://www.karkas-info.ru		

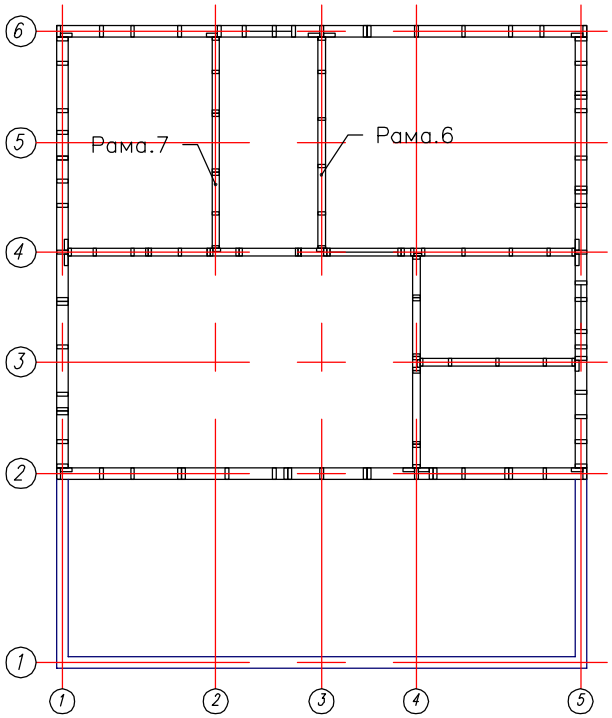

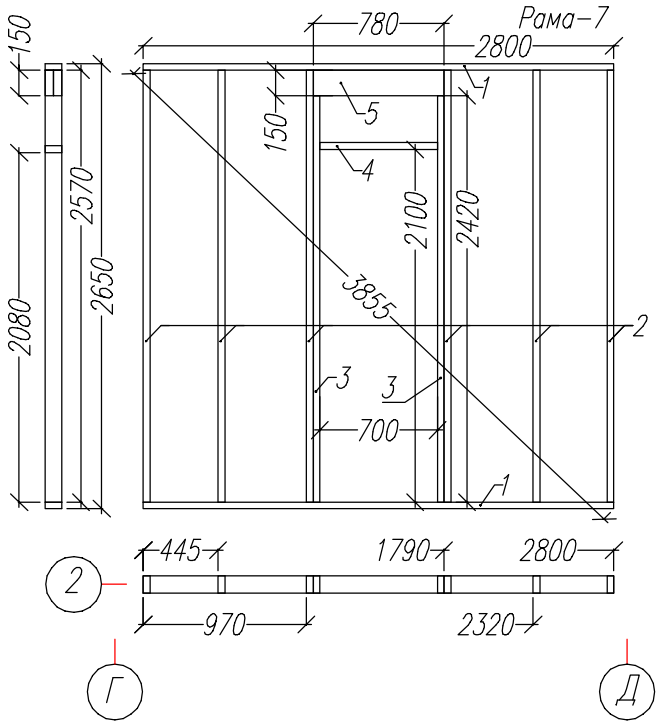

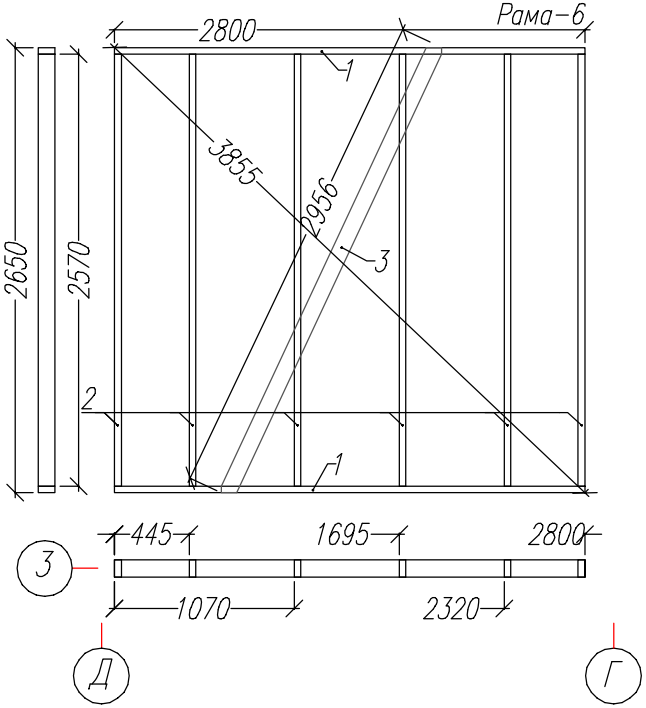

Схема межкомнатной перегородки

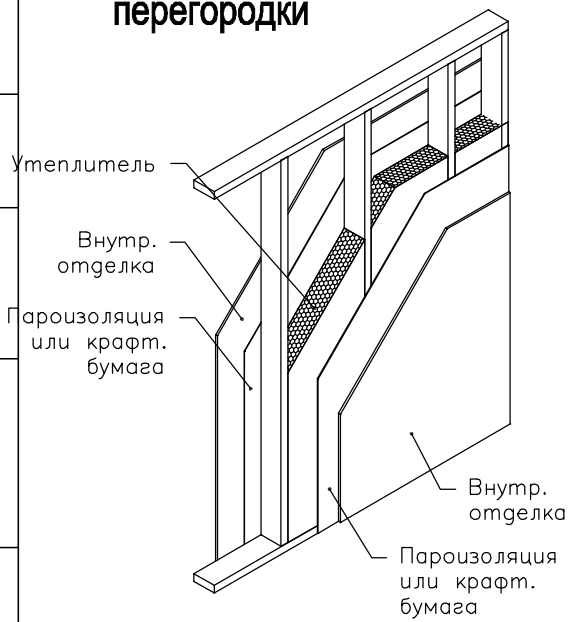

Внешний вид рамы.7 , 8.

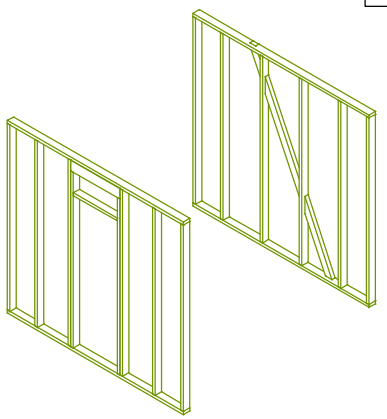

Раскрой. Рама 7			
Ном.	Наименов.	Размер.	Шт.
1	Лежень	2800x100x40	2
2	Стойка	2570x100x40	6
3	Стойка опор.	2420x100x40	2
4	Балка	700x100x40	1
5	Ригель	780x150x50	2

Раскрой. Рама 6			
Ном.	Наименов.	Размер.	Шт.
1	Лежень	2800x100x40	2
2	Стойка	2570x100x40	6
3	Укос	2955x100x40	1

Согласовано

Возм. инв

Подпись и дата

Ив. подл

Лист	№док	Подпись	Дата	Каркасная Баня КБ-36 "Ельня"			
				Перегородки	Стадия	Лист	Листов
					АС	15	25
				Рама-6, 7.	http://www.karkas-info.ru		

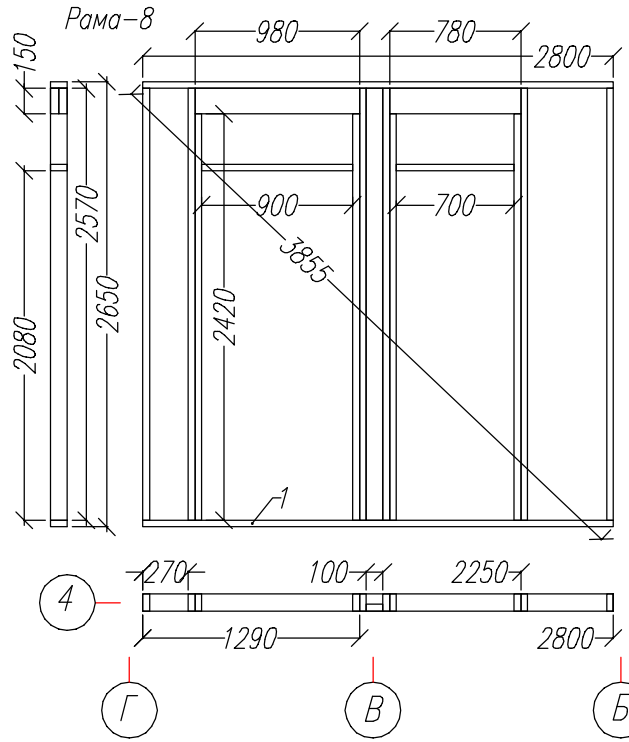

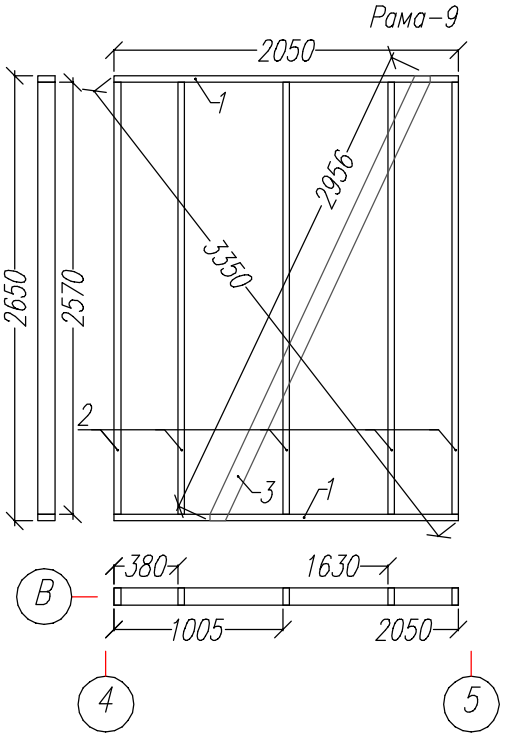

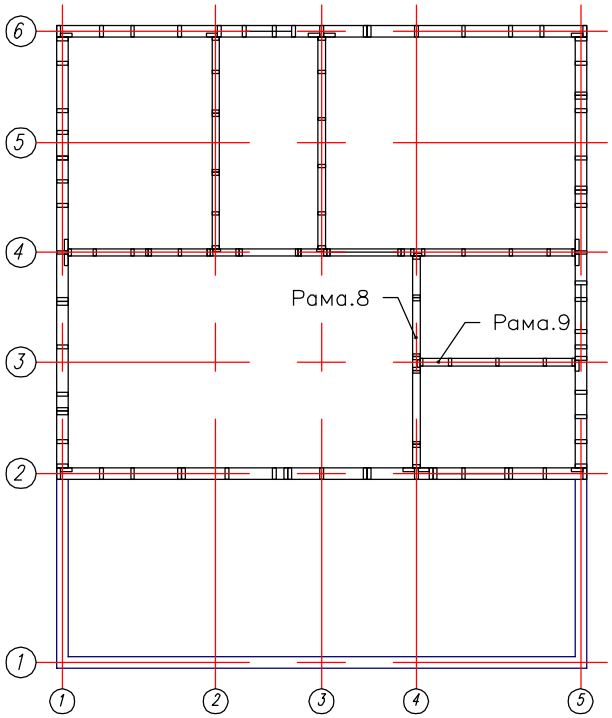

Внешний вид рамы.7 , 8.

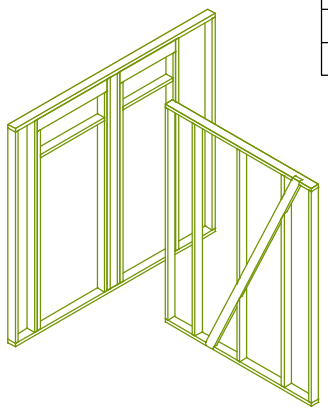

Раскрой. Рама 8			
Ном.	Наименов.	Размер.	Шт.
1	Лежень	2800x100x40	2
2	Стойка	2570x100x40	7
3	Стойка опор.	2420x100x40	4
4	Ригель	780x150x50	2
5	Балка	700x100x40	1
6	Ригель	980x150x50	2
7	Балка	900x100x50	1

Раскрой. Рама 9			
Ном.	Наименов.	Размер.	Шт.
1	Лежень	2050x100x40	2
2	Стойка	2570x100x50	5
3	Укос	2955x100x40	1

Согласовано

Ив. подл. | Подпись и дата | Возм. инв.

Лист	№док	Подпись	Дата	Каркасная баня КБ-36 "Ельня"			
				Перегородки	Стадия	Лист	Листов
					АС	16	25
				Рама-8, 9.	http://www.karkas-info.ru		

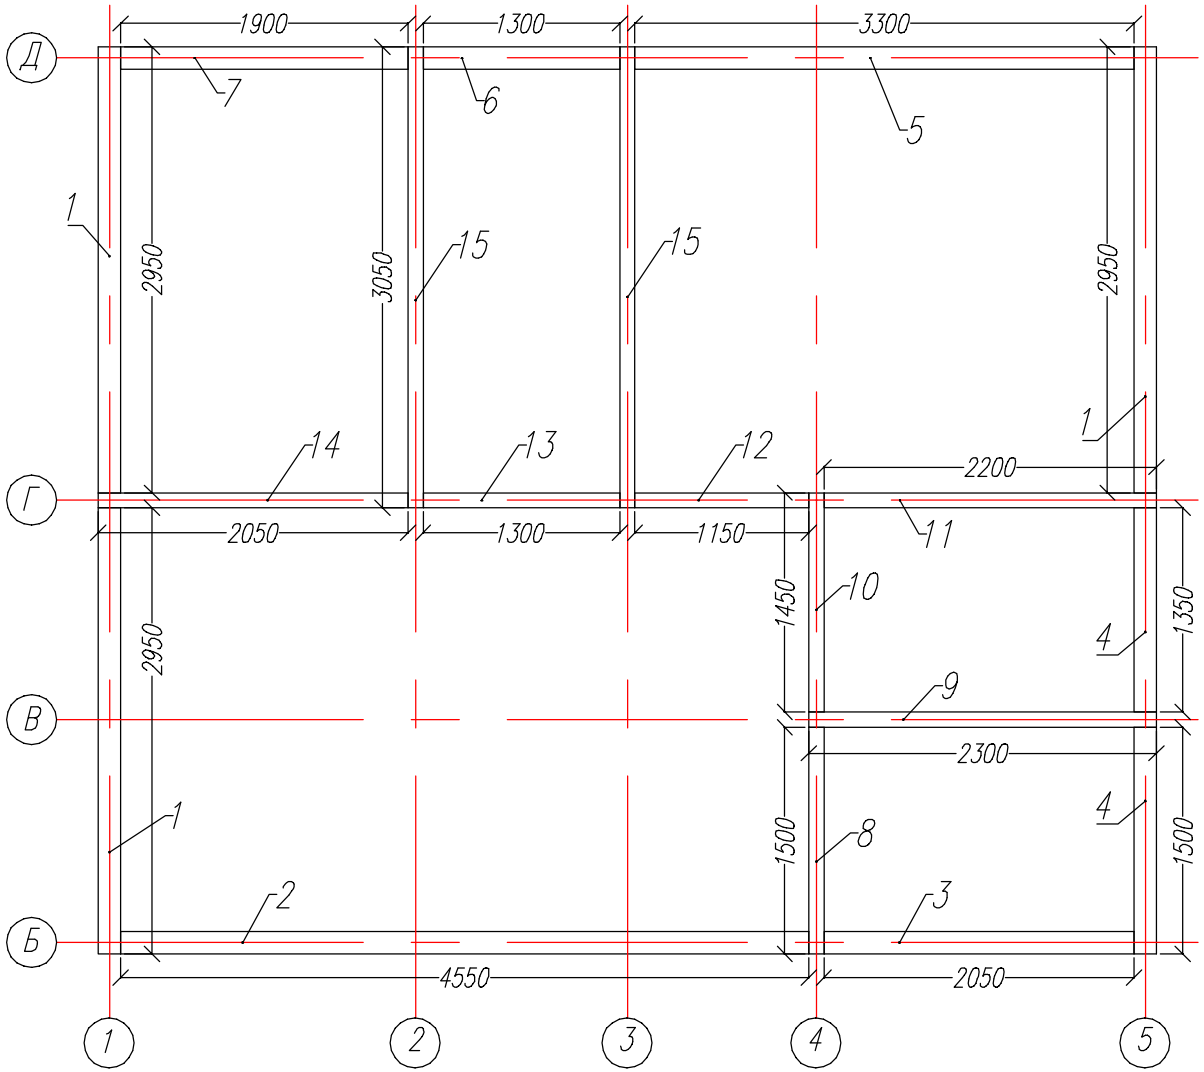

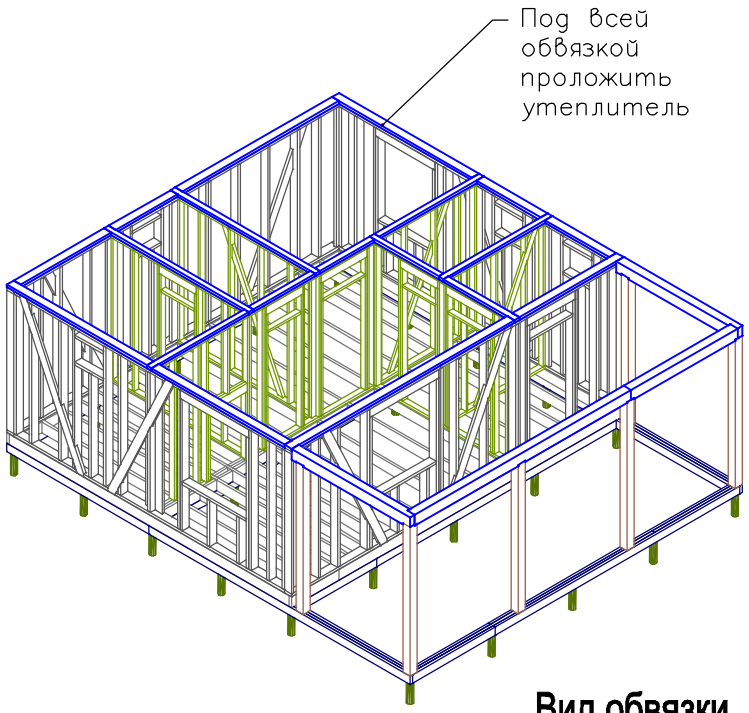

Вид обвязки по верх рам.

Раскрой. Верх.обвязка.

Ном.	Наименов.	Размер.	Шт.	Ном.	Наименов.	Размер.	Шт.
1	Лежень	2950x150x50	3	8	Лежень	1500x100x50	1
2	Лежень	4550x150x50	1	9	Лежень	2300x100x50	1
3	Лежень	2050x150x50	1	10	Лежень	1450x100x50	1
4	Лежень	1500x150x50	2	11	Лежень	2200x100x50	1
5	Лежень	3300x150x50	1	12	Лежень	1150x150x50	1
6	Лежень	1300x150x50	1	13	Лежень	1300x100x50	1
7	Лежень	1900x150x50	1	14	Лежень	2050x100x50	1
				15	Лежень	3050x100x50	2

Согласовано

Возм. инв

Подпись и дата

Ив. подл

Лист	№док	Подпись	Дата	Каркасная баня КБ-36 "Ельня"			
				Верх.обвязка	Стадия	Лист	Листов
					АС	17	25
				-/-	http://www.karkas-info.ru		

Узелы террасы.

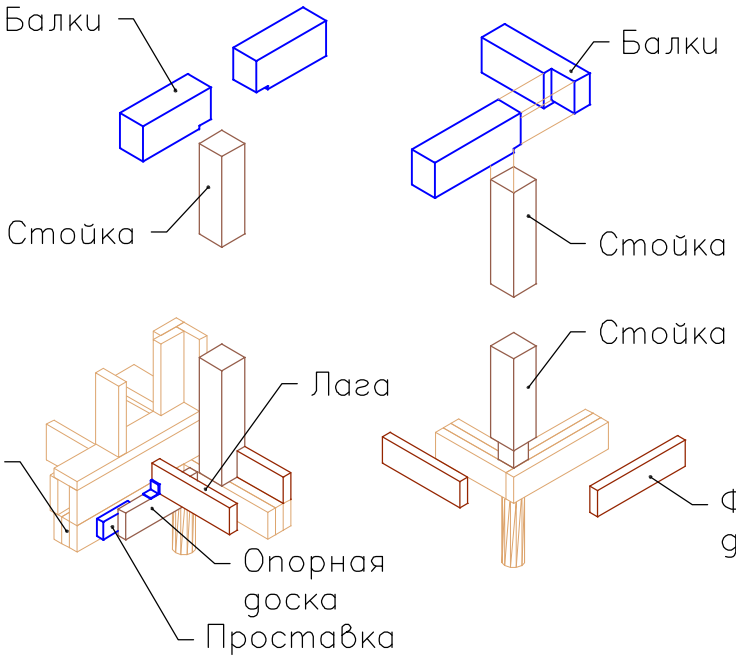

Раскрой. Терраса			
Ном.	Наименов.	Размер.	Шт.
1	Опор.доска	6000x150x50	1
2	Опор.доска	700x150x50	1
3	Ф.доска	2350x150x50	1
4	Ф.доска	4350x150x50	1
5	Ф.доска/Лага	2410x150x50	13
6	Стойка	2720x150x150	6
7	Балка	4550x150x200	1
8	Балка	2250x150x200	1
9	Балка	2600x150x200	2

Внешний вид террасы

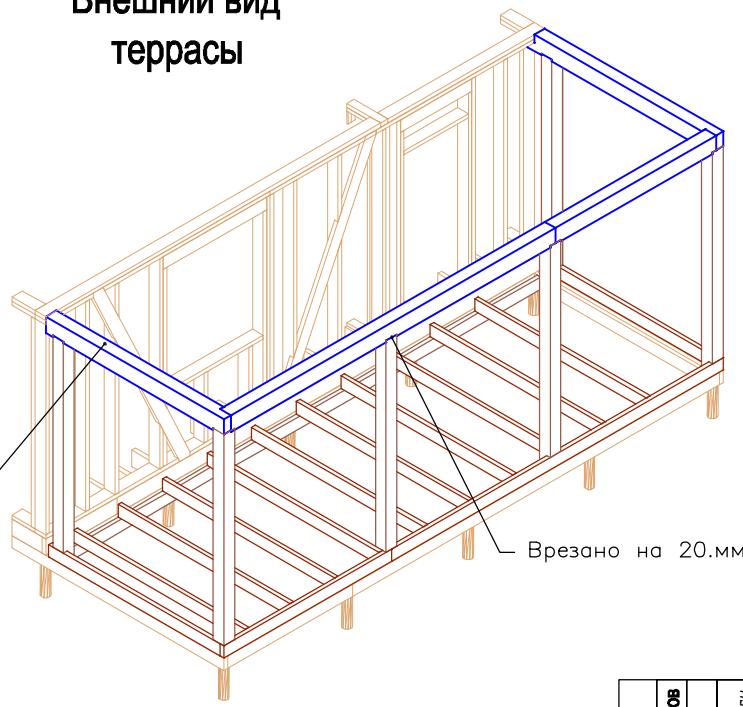

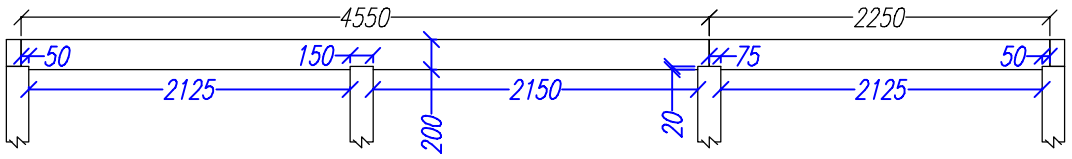

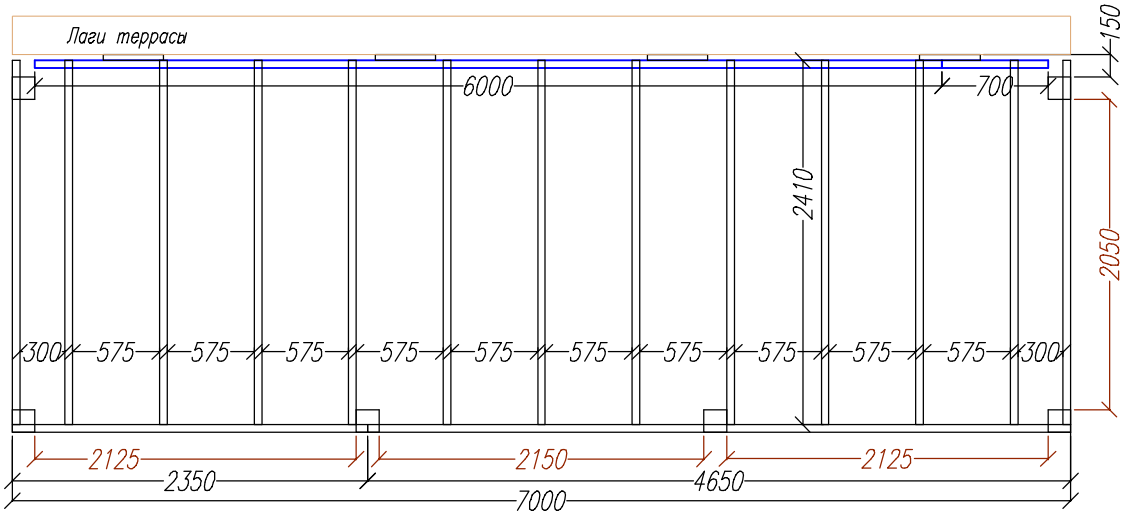

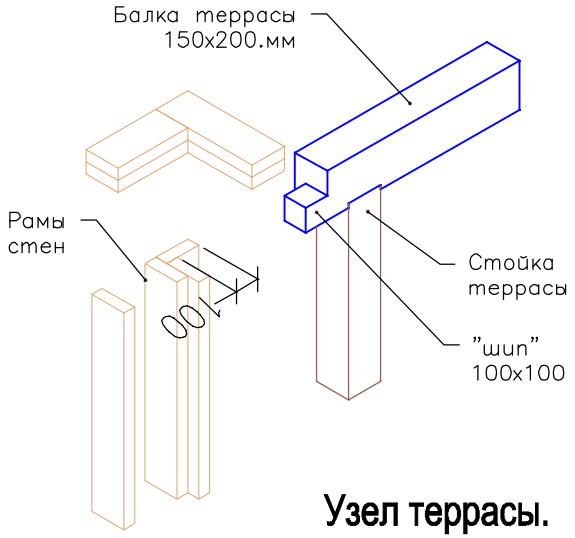

Узел террасы.

Согласовано

Возм. инв

Подпись и дата

Инв. подл

Каркасная баня КБ-36 "Ельня"			
	Стадия	Лист	Листов
Верх.обвязка	АС	18	25
			-/-

http://www.karkas-info.ru

Лист | №док | Подпись | Дата

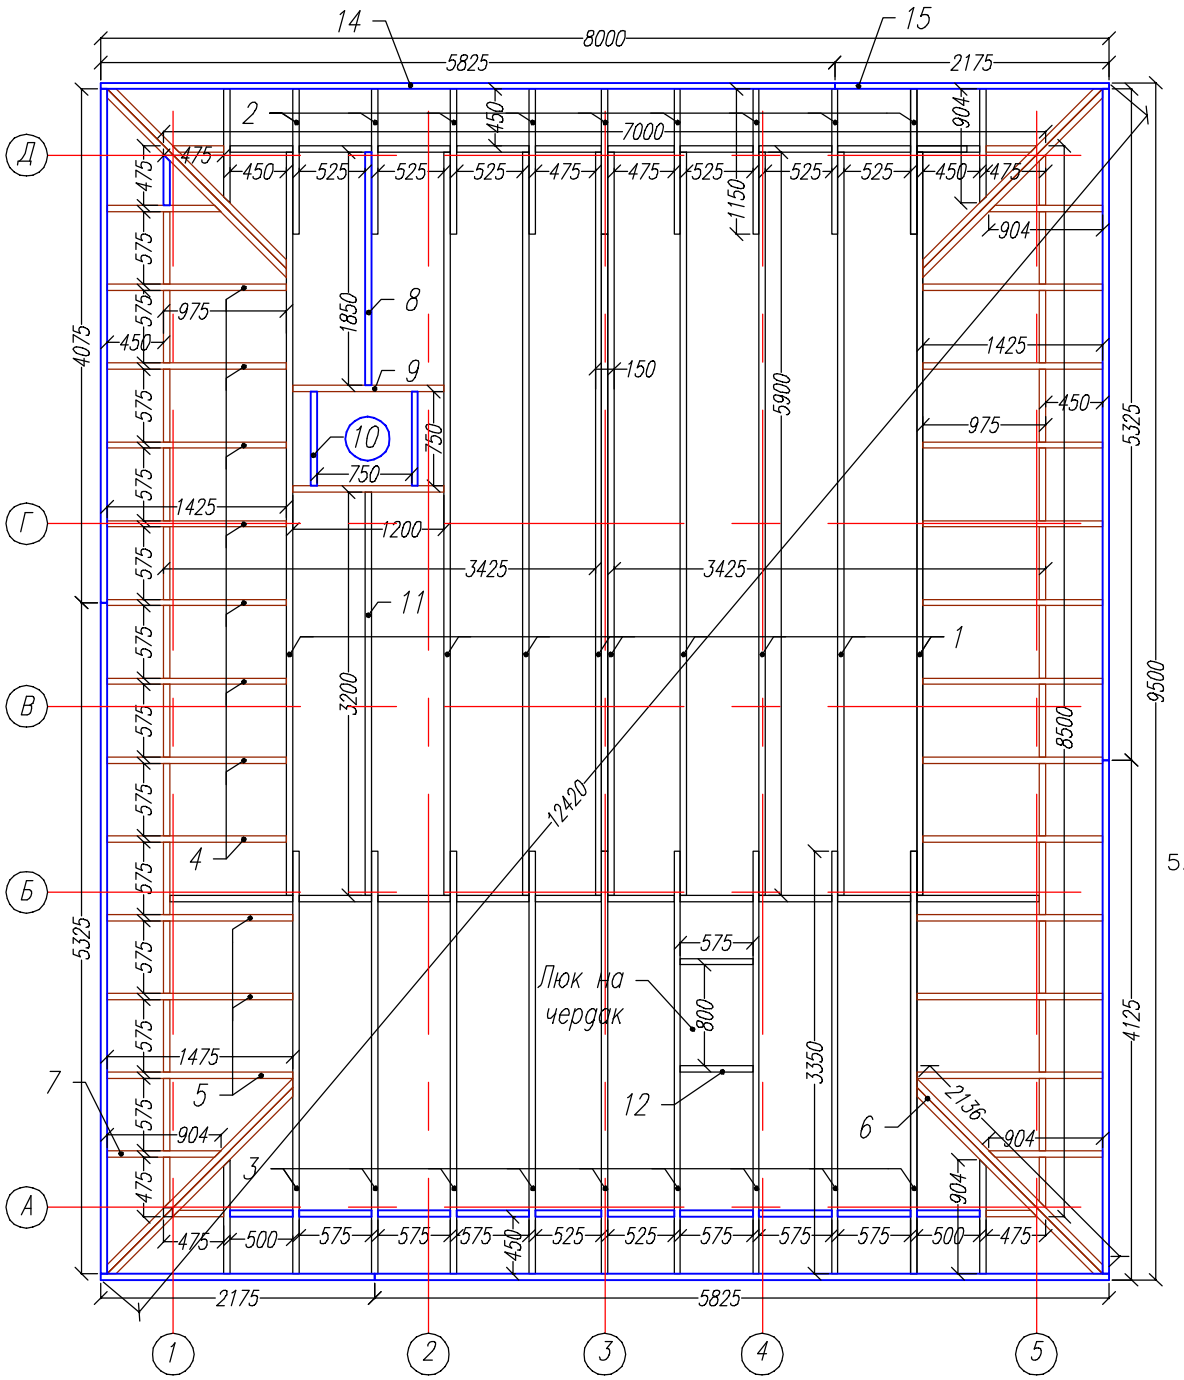

Раскрой. Верхнее перекрытие.

Ном.	Наименов.	Размер.	Шт.		Ном.	Наименов.	Размер.	Шт.
1	Лага	5900x200x50	9		12	Балка	575x200x50	2
2	Лага	1150x200x50	9					
3	Лага	3350x200x50	9		13	Распорки	по месту	73
4	Лага	1425x200x50	16					
5	Лага	1475x200x50	10		14	Лоб.доска	5825x200x50	2
6	Лага	2135x200x50	8		15	Лоб.доска	2175x200x50	2
7	Лага	904x200x50	8		16	Лоб.доска	5325x200x50	2
8	Лага	1850x200x50	1		17	Лоб.доска	4125x200x50	2
9	Балка	1200x200x50	2					
10	Балка	3200x200x50	2					
11	Лага	750x200x50	1					

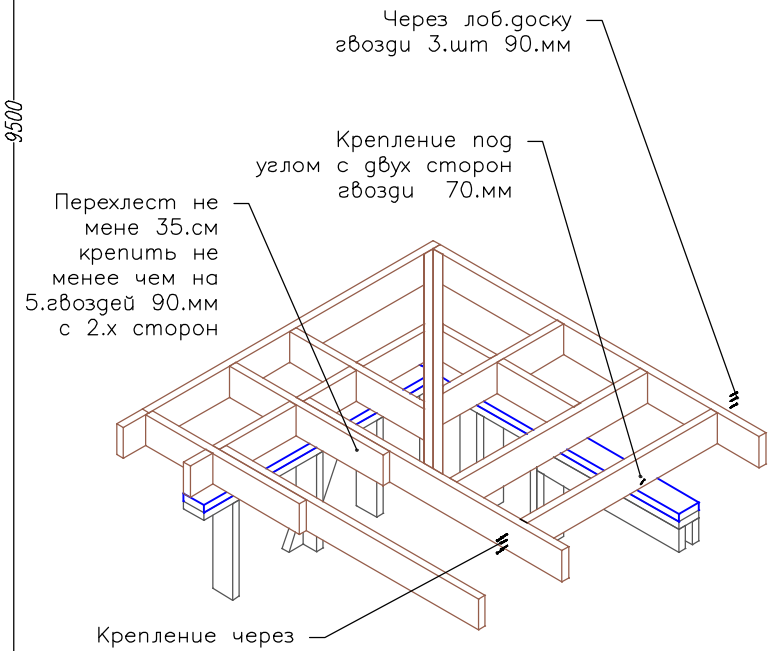

Узел перекрытия

Согласовано

Возм. инв

Подпись и дата

Инв. подл.

Лист	№док	Подпись	Дата	Каркасная баня КБ-36 "Ельня"			
				Верх.перекрытие	Стадия	Лист	Листов
					АС	19	25
				-/-	http://www.karkas-info.ru		

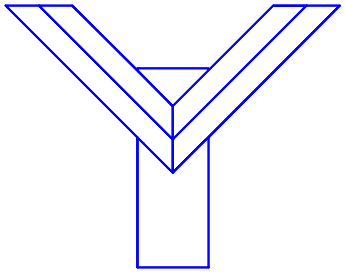

Верхний узел диагонального стропила.

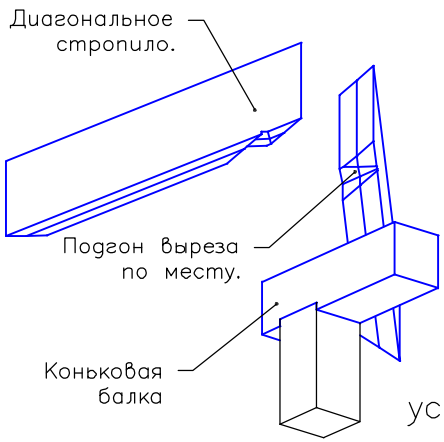

Вид диагональных стропил и опорный балки

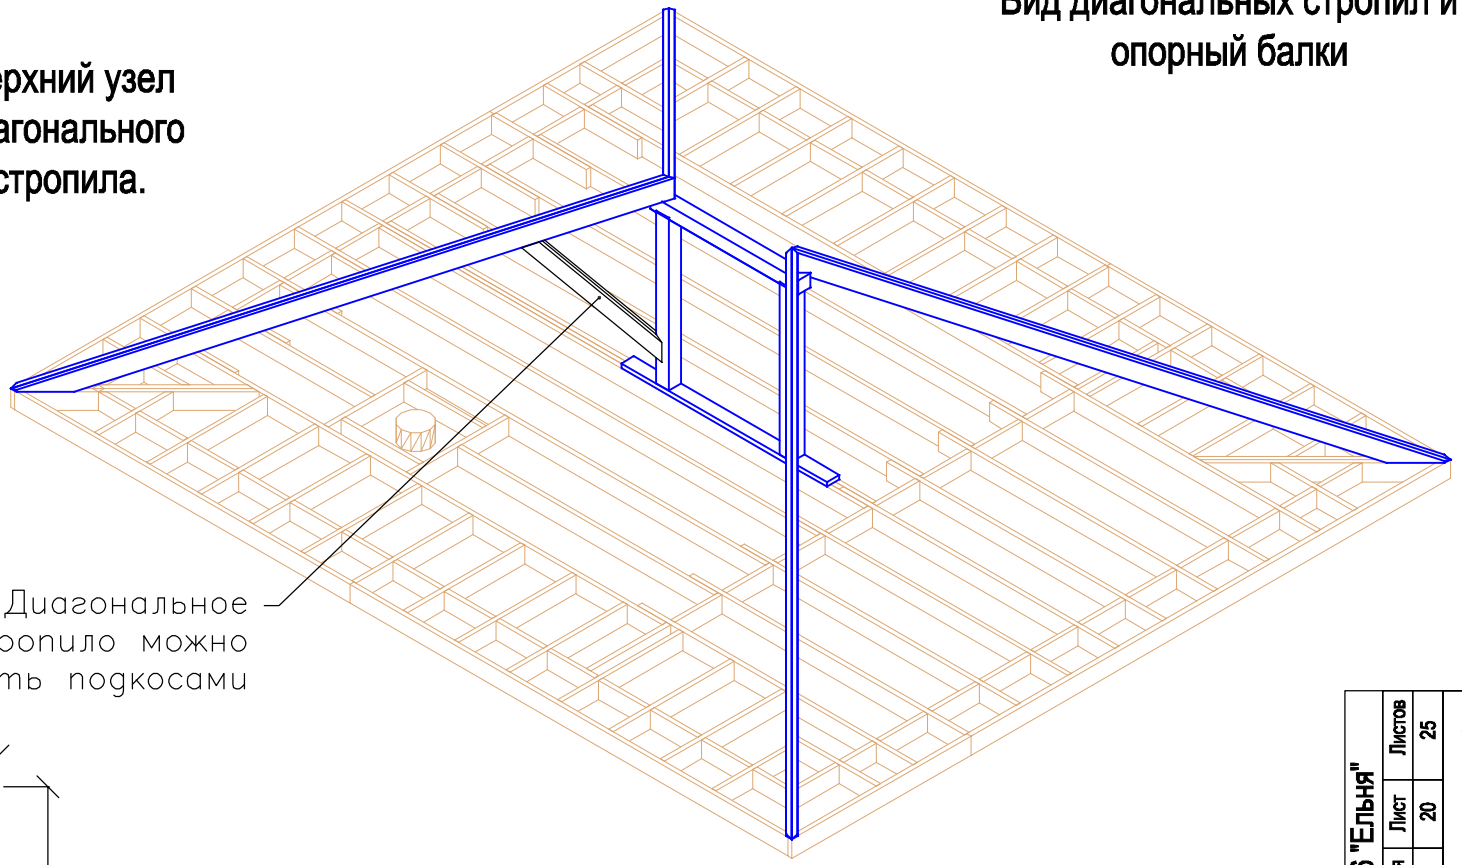

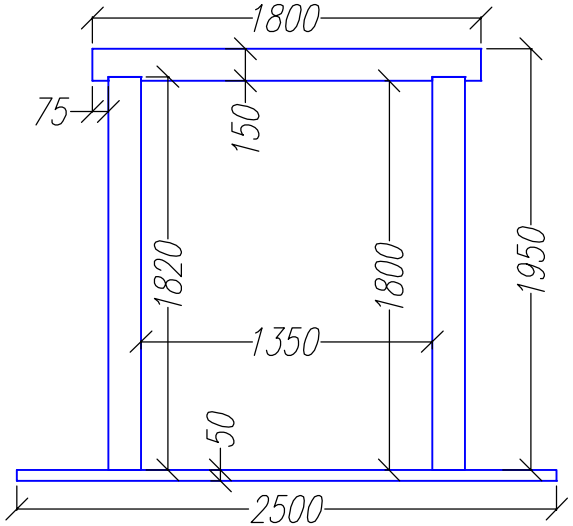

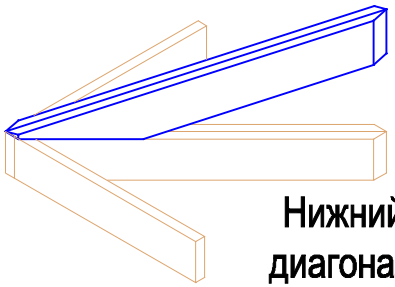

Нижний узел диагонального стропила.

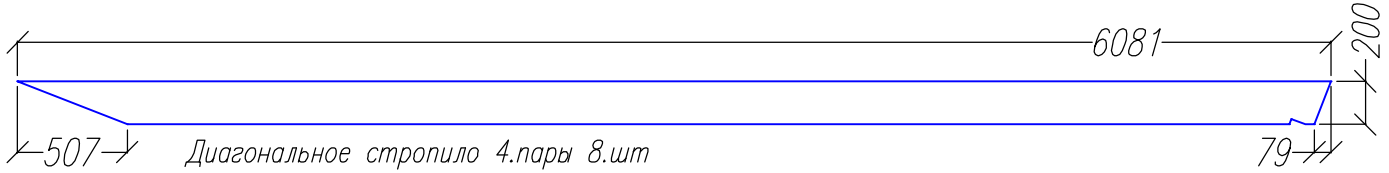

Согласовано

Ив. подл. | Подпись и дата | Возм. инв.

Лист	№док	Подпись	Дата

Каркасная баня КБ-36 "Ельня"			
Диагональные стропила	Стадия	Лист	Листов
	АС	20	25
-/-	http://www.karkas-info.ru		

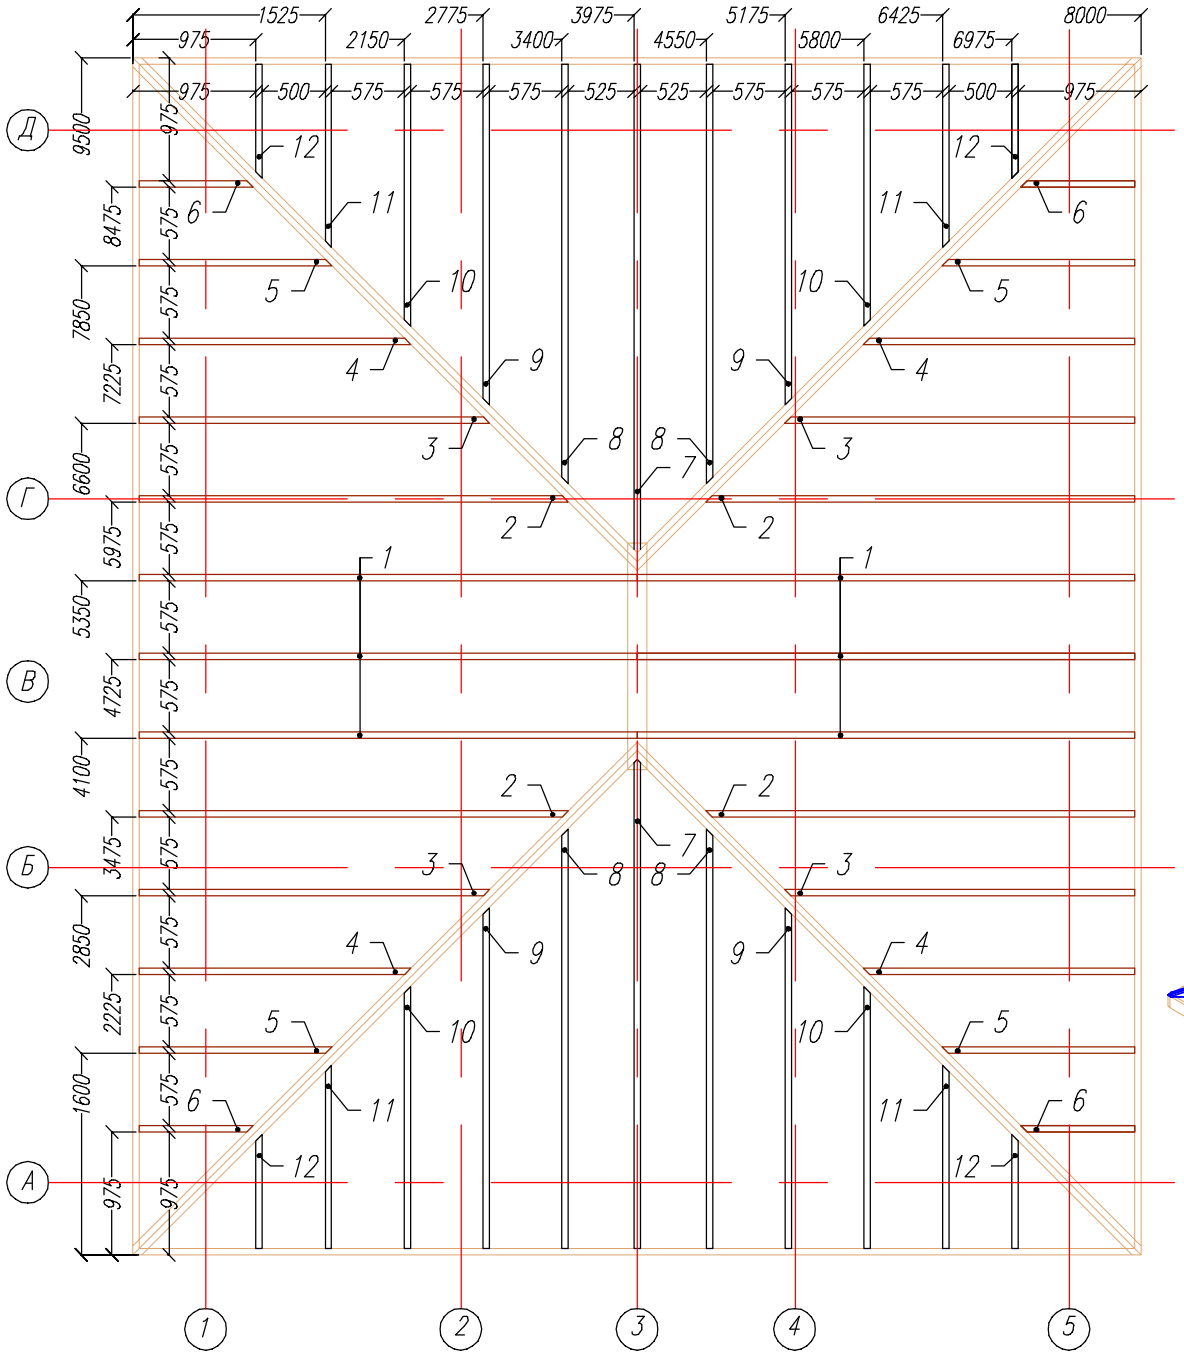

Раскрой. План стропил								
Ном.	Наименов.	Размер.	Шт.		Ном.	Наименов.	Размер.	Шт.
1	Стропило	4580x200x50	6		7	Стропило	4500x200x50	2
2	Стропило	3955x200x50	4		8	Стропило	3870x200x50	4
3	Стропило	3240x200x50	4		9	Стропило	3155x200x50	4
4	Стропило	2525x200x50	4		10	Стропило	2440x200x50	4
5	Стропило	1810x200x50	4		11	Стропило	1725x200x50	4
6	Стропило	1095x200x50	4		12	Стропило	1095x200x50	4

Внешний вид стропил крыши.

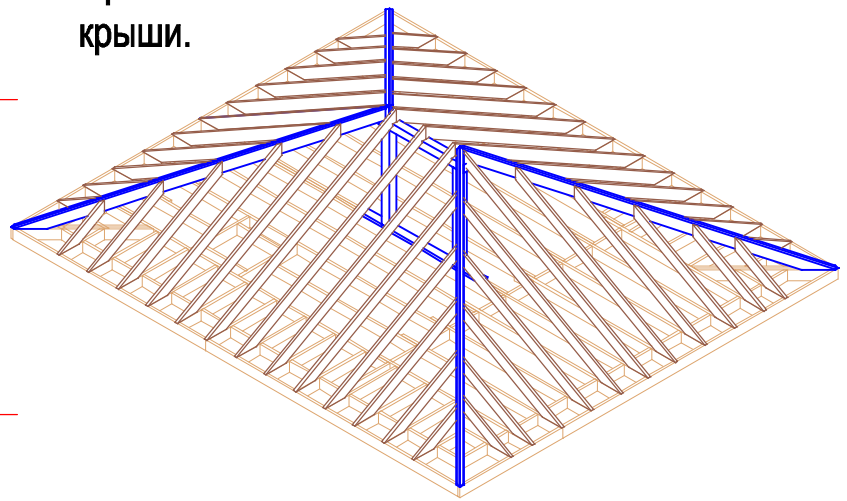

Согласовано

Возм. инв

Подпись и дата

Инв. подл.

Лист	№док	Подпись	Дата	Каркасная баня КБ-36 "Ельня"			
				План стропил.	Стадия	Лист	Листов
					АС	21	25
				-/-	http://www.karkas-info.ru		

Схема крыши.

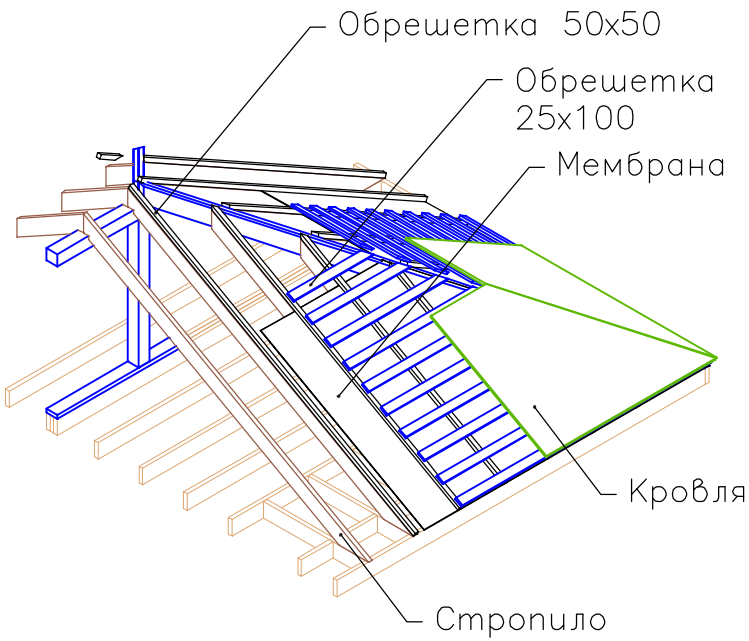

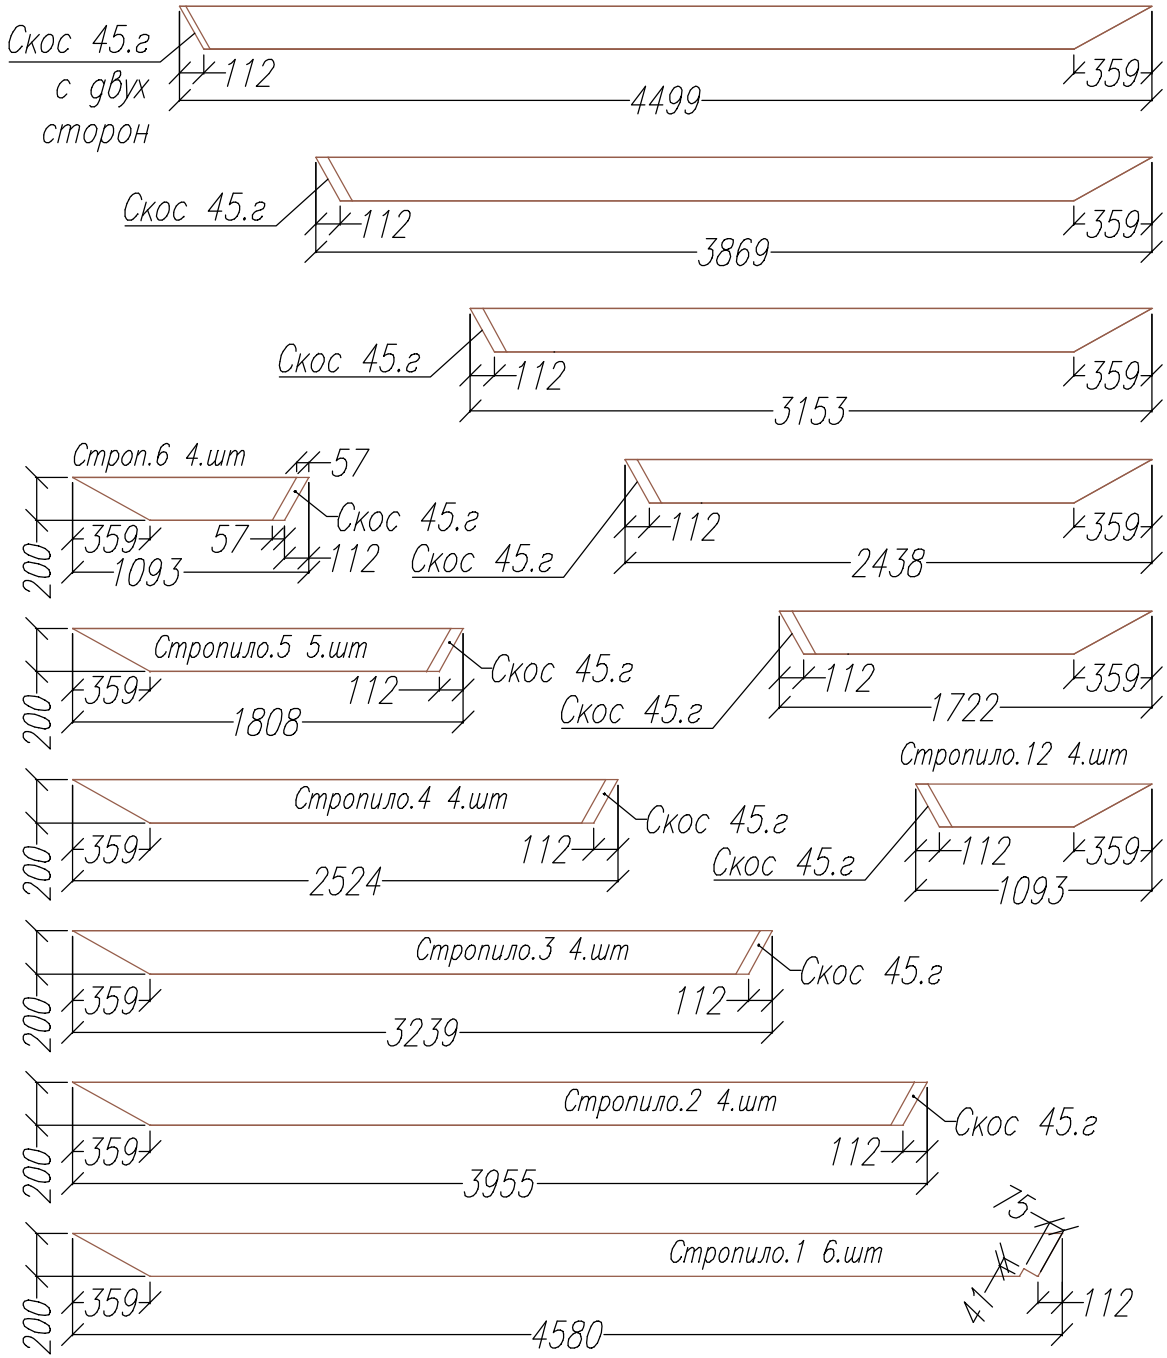

Согласовано

Возм. инв

Подпись и дата

Ив. подл

Лист	№док	Подпись	Дата	Каркасная баня КБ-36 "Ельня"			
				Стропила.	Стадия	Лист	Листов
					АС	22	25
				-/-	http://www.karkas-info.ru		

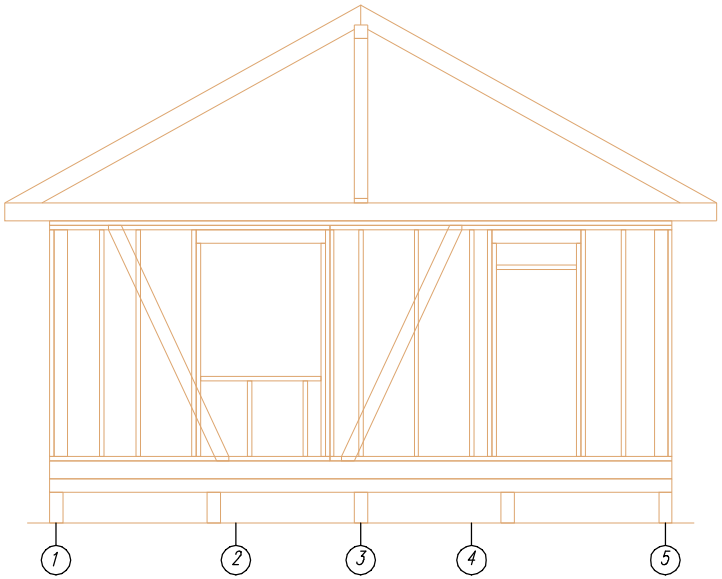

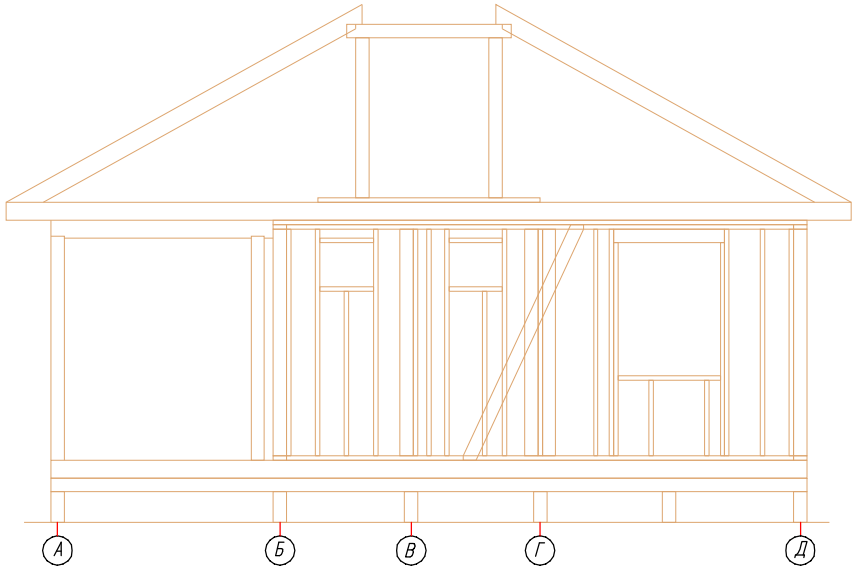

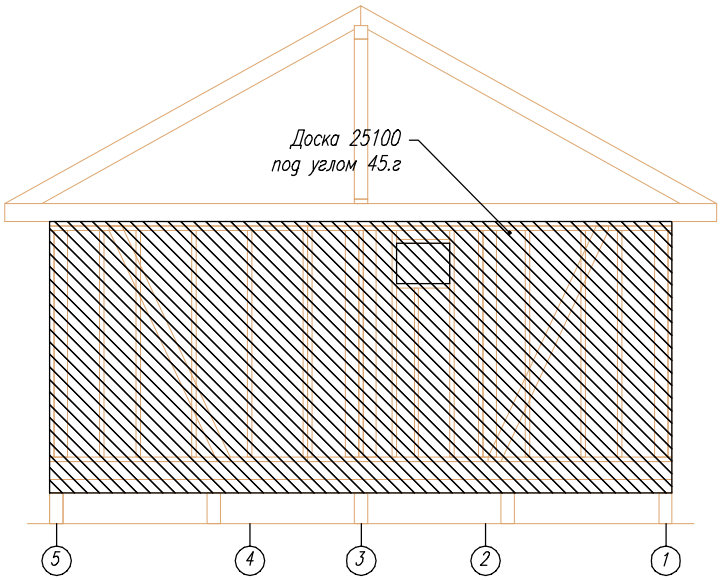

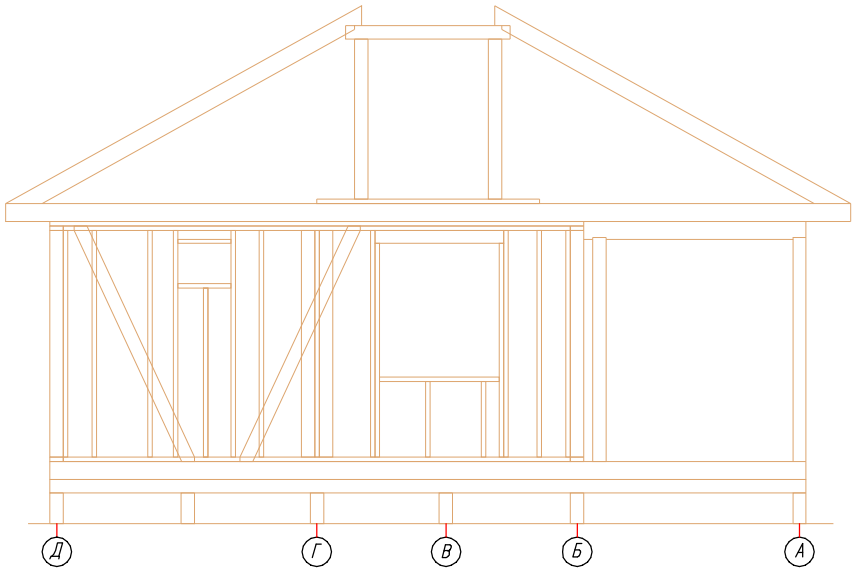

Согласовано

Возм. инв

Подпись и дата

Ив. подл.

Лист	№док	Подпись	Дата	Каркасная баня КБ-36 "Ельня"			
				Зашивка фасадов.	Стадия	Лист	Листов
					АС	23	25
				-/-	http://www.karkas-info.ru		