

Каркасный гараж Софино –66.

Фундамент – ленточный + полы по грунту


Наружные стены – каркас доска 45х145.мм
утепление 145.мм.

Перекрытия – доска 45х145.мм
утепление 145.мм

Высота потолка 1.эт–2.8.м

Внешняя отделка–сайдинг/имитация бруса.
Внутр.отделка ОСБ под покраску.

Крыша–стропильная конструкция из ферм
с шагом 625.мм,
кровля металлочерепица, по двойной
обрешетке.

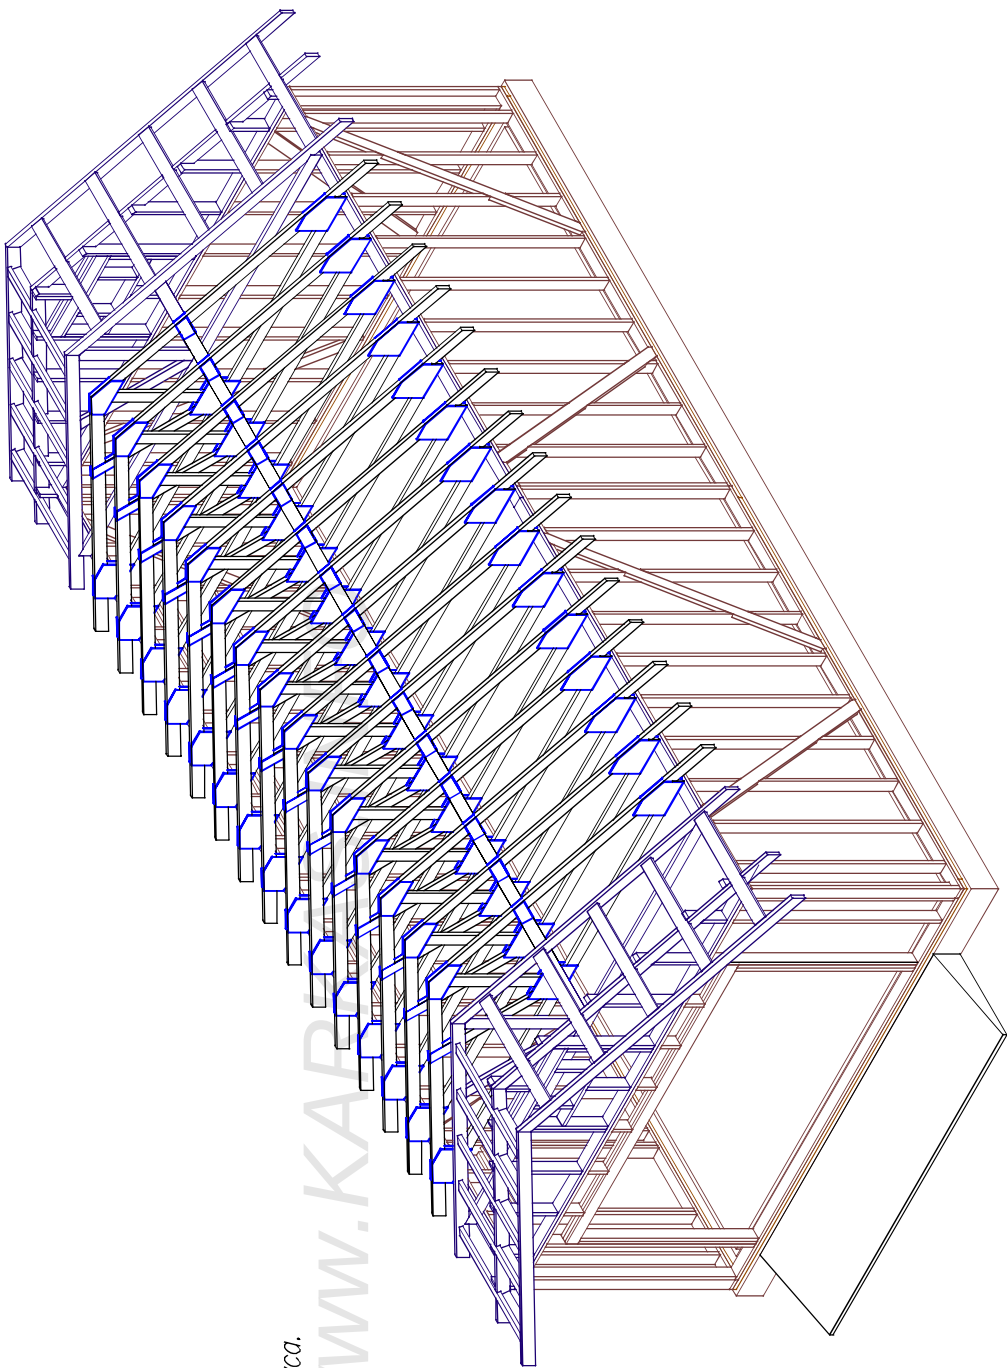


Согласовано				Имя, подпись		Подпись и дата	Возм. инв.


Ведомость основного комплекта АС-Р									
Лист	Наименование							Прим.	
АС-01	Перечень листов/Общие данные.								
АС-02	План гаража								
АС-03	Разрез гаража								
АС-04	Фасады гаража								
АС-05	План фундамента								
АС-06	Схема армировки								
АС-07	Укладка ЭПС								
АС-08	Раскладка рам.								
АС-09	Рама-1								
АС-10	Рама-2								
АС-11	Рамы 3, 4.								
АС-12	Фронтоны 1, 2. Верх.обвязка.								
АС-13	Ферма.								
АС-14	План стропил.								
АС-15	Схема обшивки каркаса ОСБ								

Ив. подл.	Подпись и дата	Возм. инв.	Сотласовано	



Лист	№ док	Подпись	Дата	Каркасный гараж Софрино-66			
				Стация	Лист	Листов	
				АС	02	15	
				Размеры гаража.			
				http://www.karkas.info			

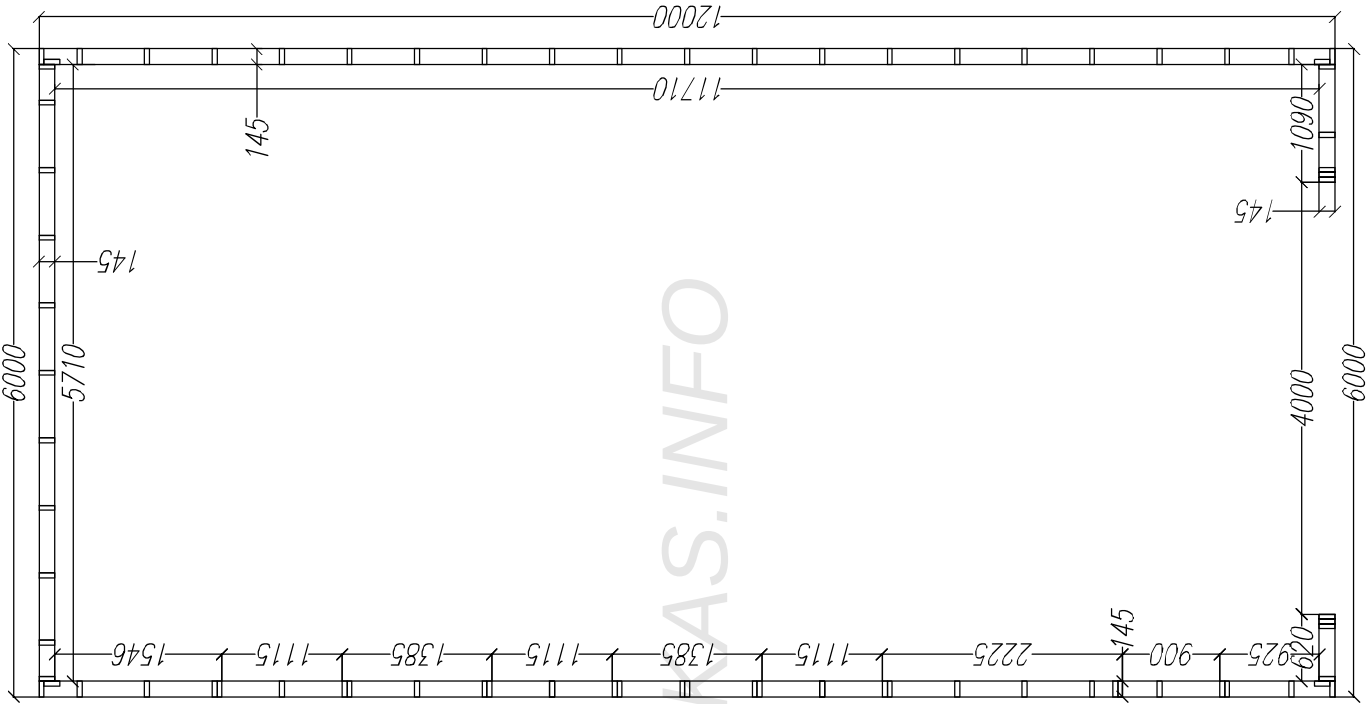

WWW.KARKAS.INFO

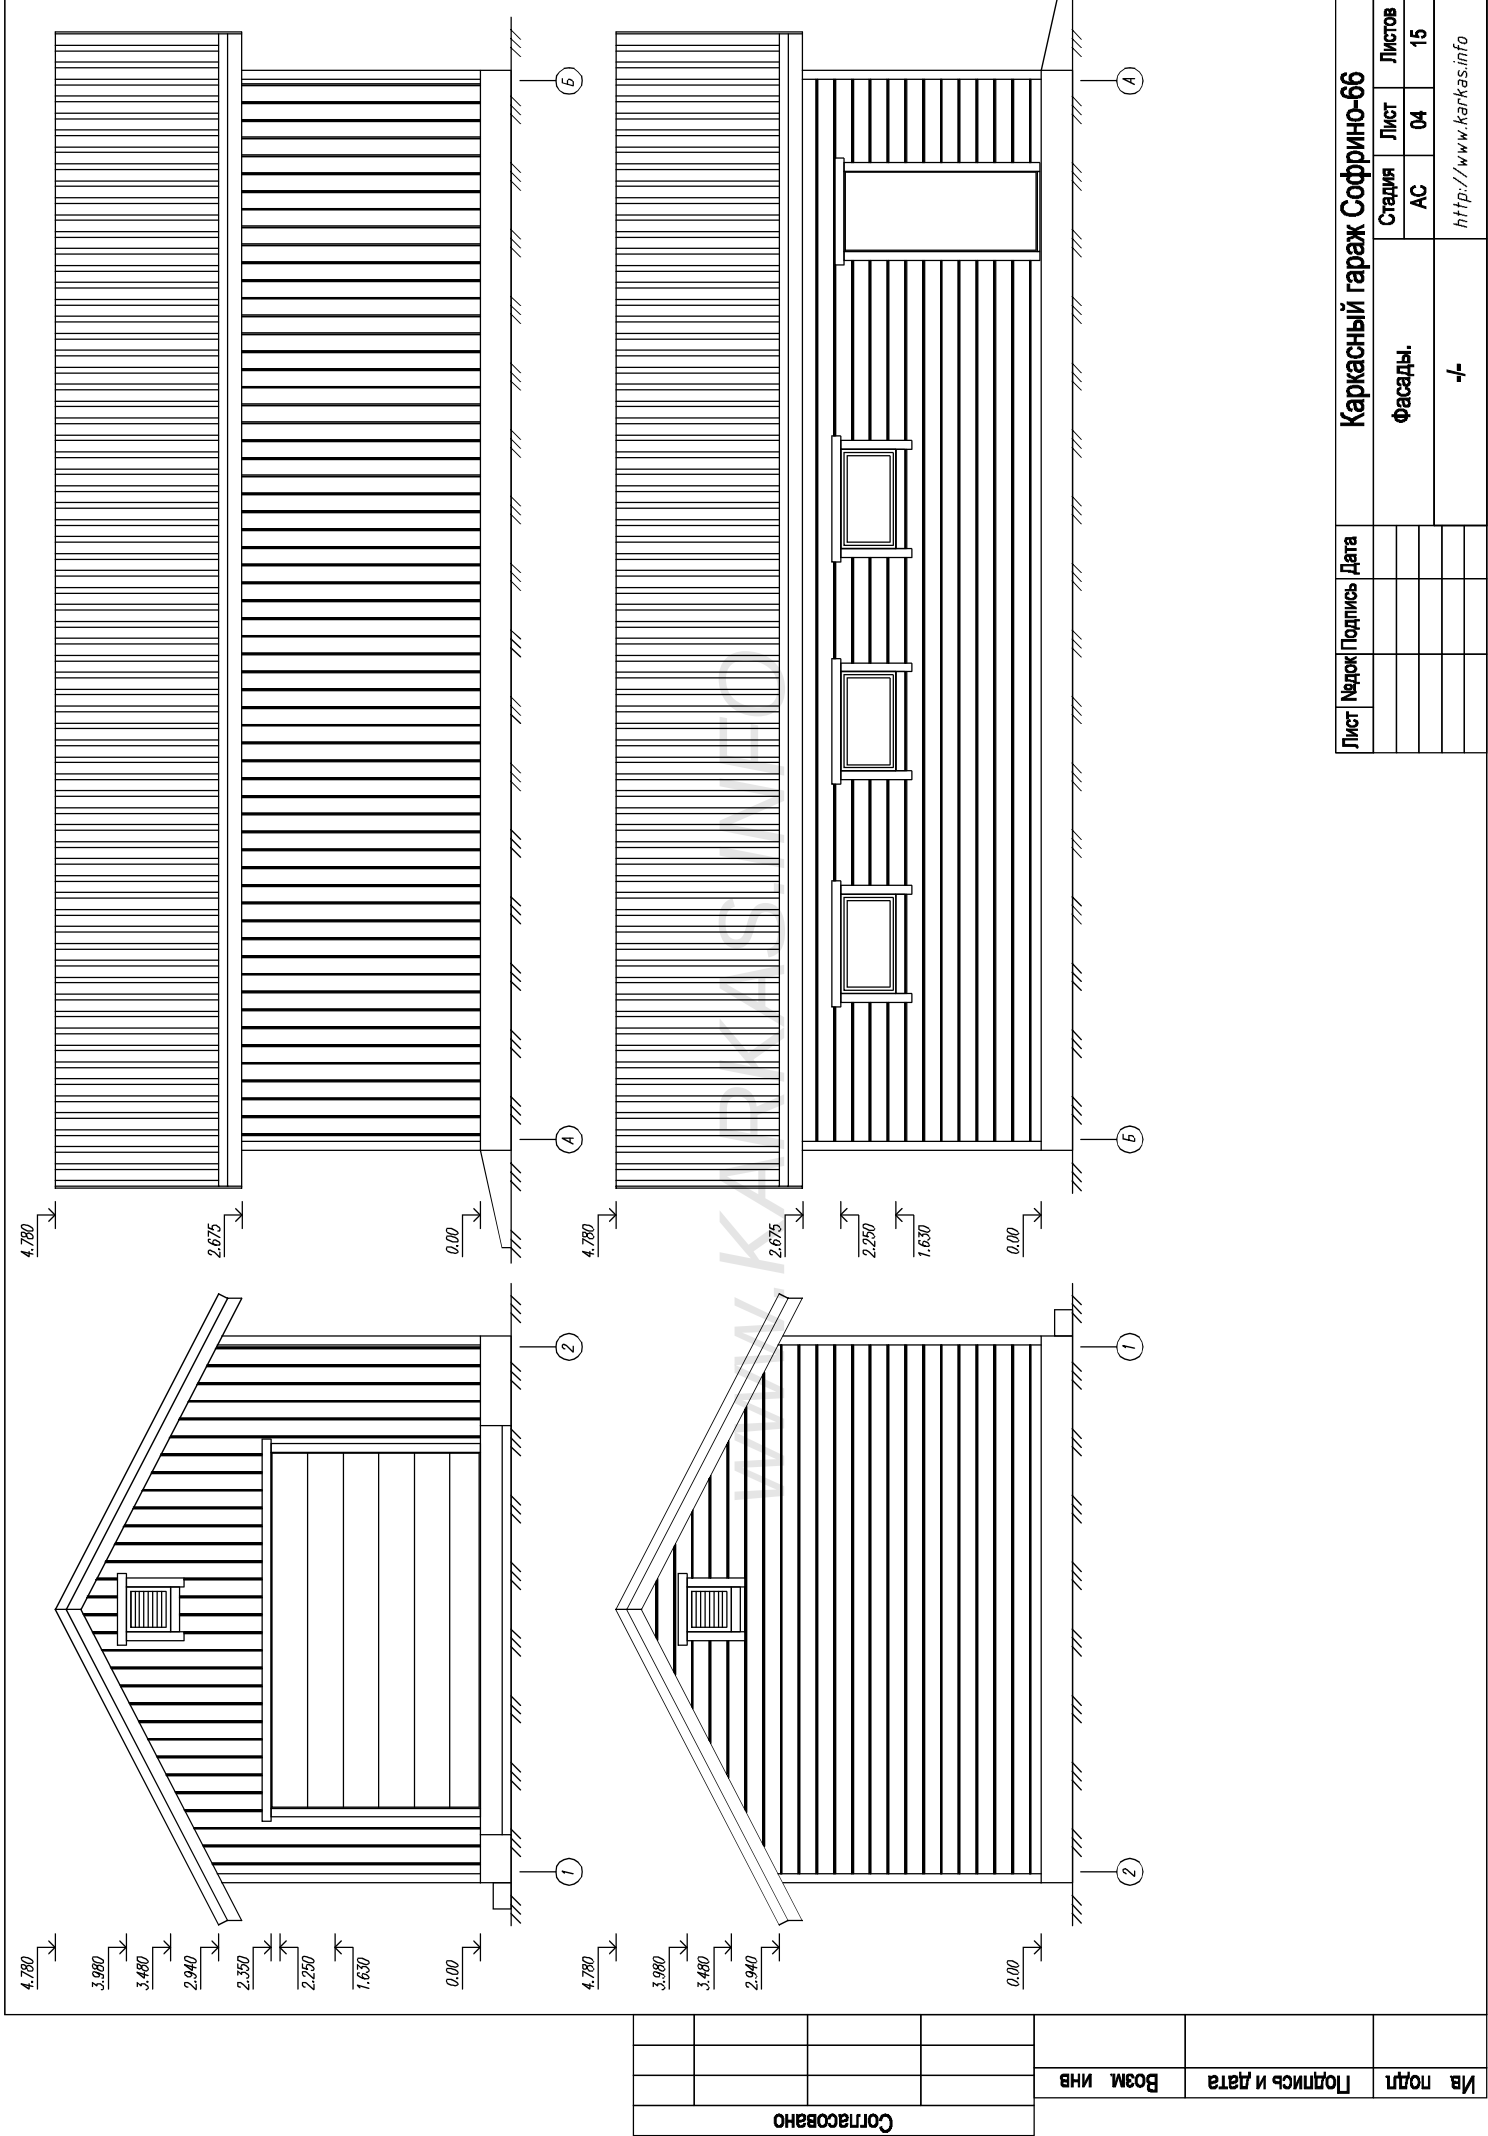


Узел фундамента.

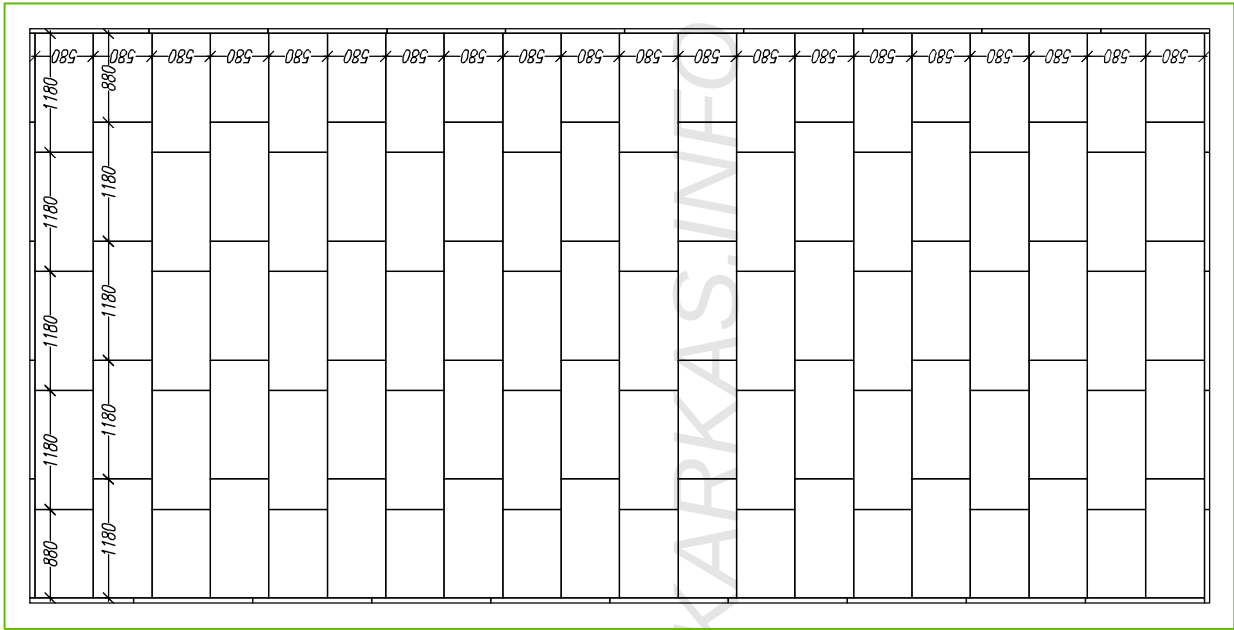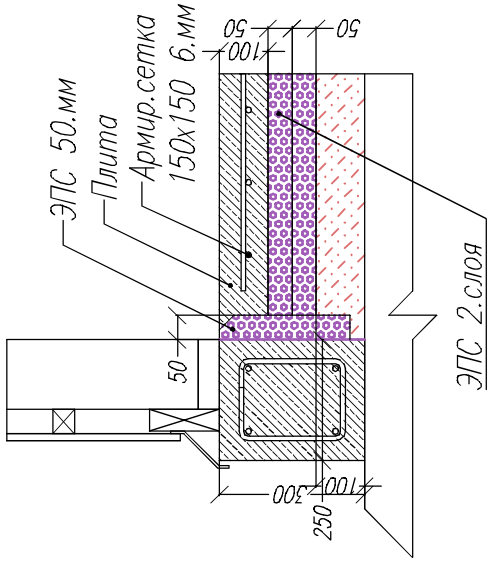

Расклад ЭПС второй перекрестный слой 100.шт

Всего 215.шт ЭПС Технониколь Карбон 1180x580x50.мм
или 27.упаковок (1.упак 8.шт) 7.м3.куб можно заменить
фундаментным пенопластом.

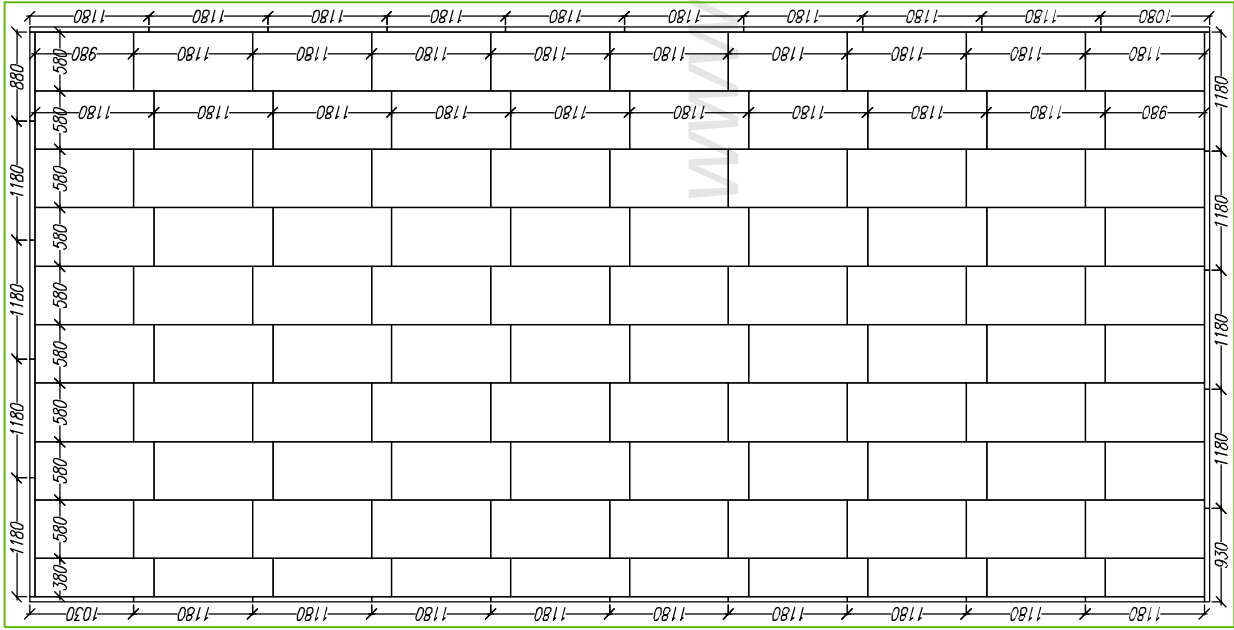


Расклад ЭПС по бокам ленты (15.шт) и

1.слоя пола (100.шт)

Ив подпл	Подпись и дата	Возм инв	Согласовано	


Лист	№док	Подпись	Дата	Каркасный гараж Софрино-66		Стация	Лист	Листов	Раскладка ЭПС	±	http://www.karkas.info
						АС	07	15			

Согласовано			Возм инв	Подпись и дата	Ив подп

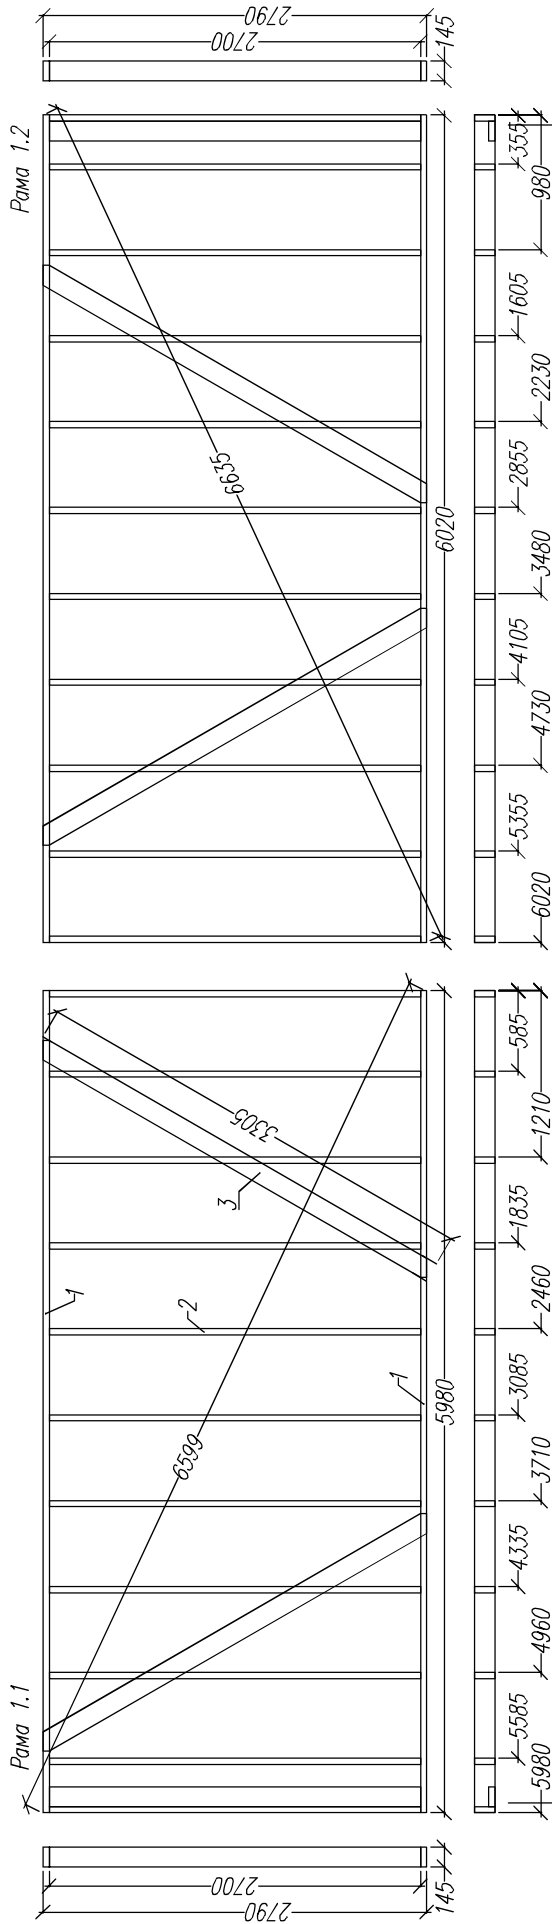


Раскрой. Рама 1.1			
Ном.	Наименов.	Размер.	Шт.
1	Лежень	5980х145х45	2
2	Стойка	2700х145х45	12
3	Укос	3300х145х45	2

Раскрой. Рама 1.2			
Ном.	Наименов.	Размер.	Шт.
1	Лежень	5980х145х45	2
2	Стойка	2700х145х45	12
3	Укос	3300х145х45	2

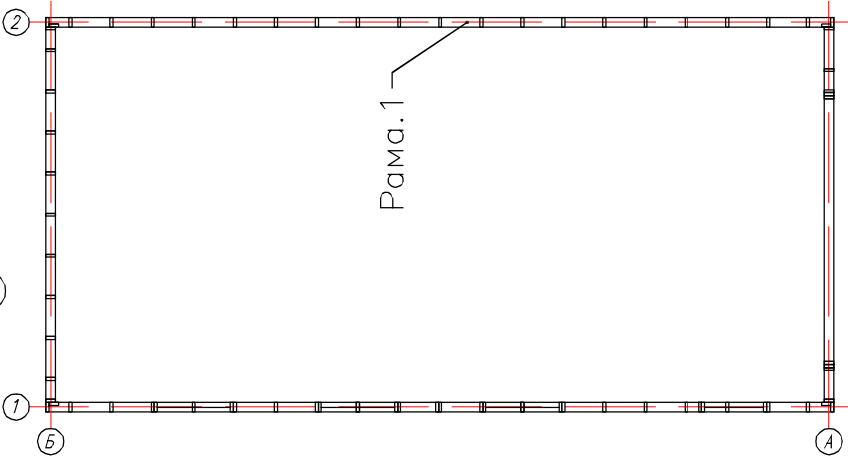

Узел врезки
укоса.

Крепление
мин.3г 90.мм

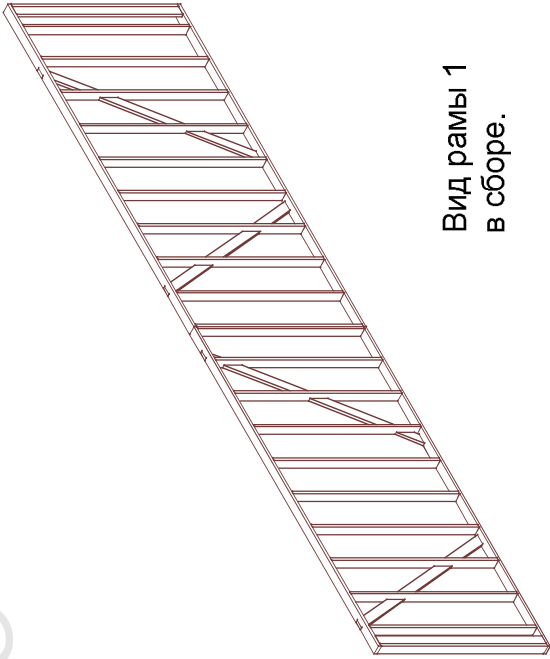


Вид рамы 1
в сборе.

Угол
укоса
спилить!


Прямая
врезка в
лежень!

Лист	Надрж	Подпись	Дата	Каркасный гараж Софрино-66.		
				Рамы внешних стен.		
				Стадия	Лист	Листов
				АС	09	15
				Рама-1		
				http://www.karkas.info		

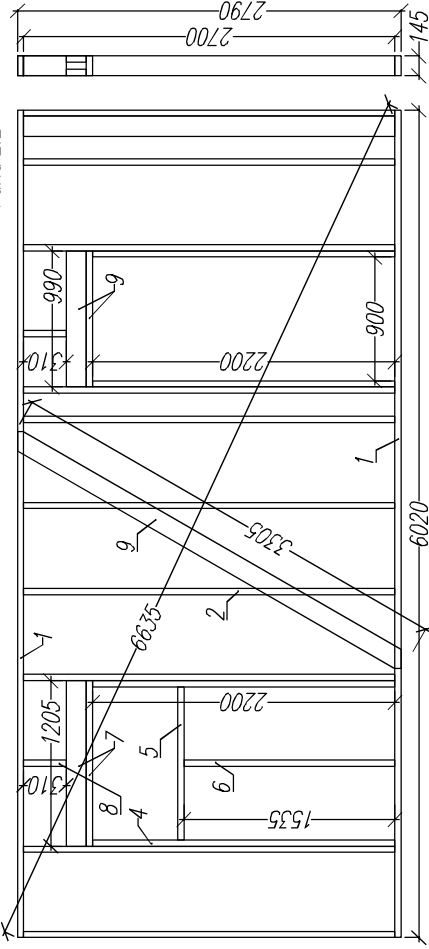

Раскрой. Рама 2.2

Раскрой. Рама 2.2			
Ном.	Наименов.	Размер.	Шт.
1	Лежень	5980x145x45	2
2	Стойка	2700x145x45	9
3	Укос	3300x145x45	1
4	Стойка опорная	2200x145x45	4
5	Болка	1115x145x45	1
6	Стойка	1535x145x45	1
7	Ригель/Болка	1215x145x45	3
8	Стойка	3710x145x45	2
9	Ригель/Болка	990x145x45	3

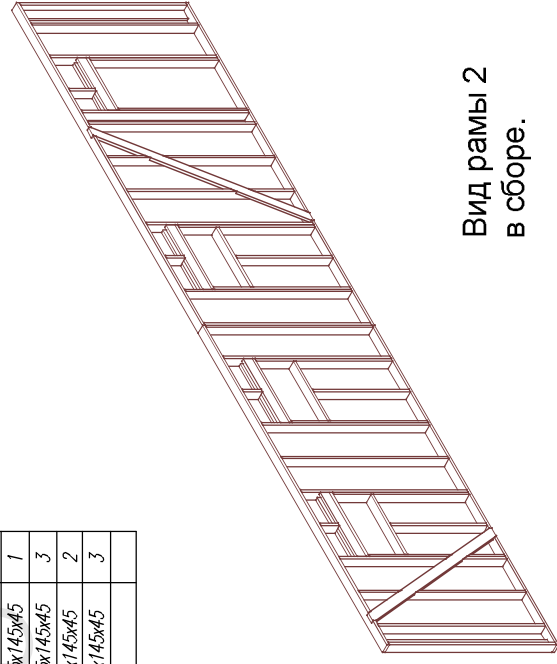

Вид рамы 2
в сборе.

Ригель.

Балка


Все двойные стойки проложит утеплителем

Стойка опор.

Стойка.




Каркасный гараж Софрино-66.					
Лист	Надок	Подпись	Дата		
		Рамы внешних стен.	Стация	Лист	Листов
			АС	10	15
		Раме-2	http://www.karkas.info		

Сотласовано				№ подл	Подписи и дата	Возм. инв

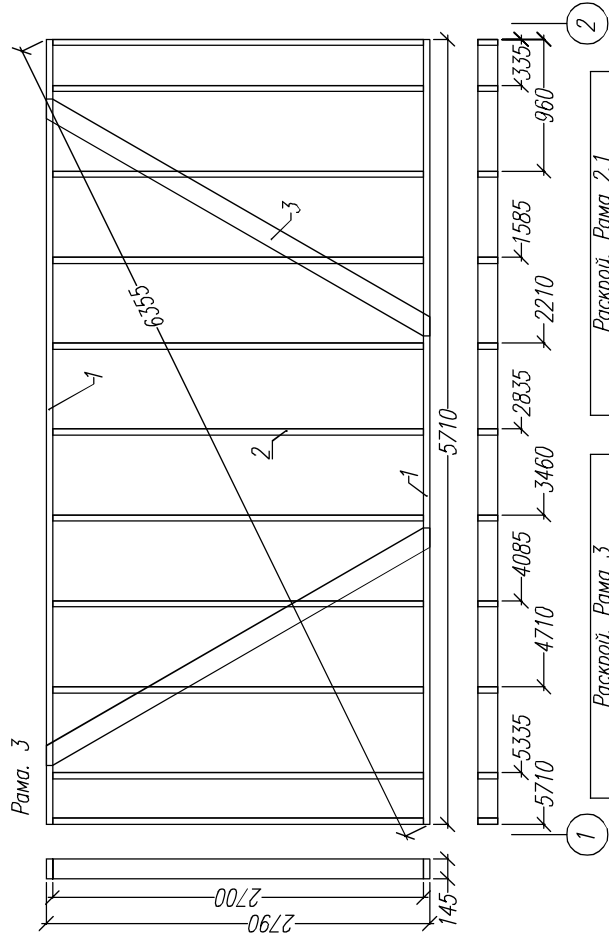

Раскрой. Рамы 3				
Ном.	Наименов.	Размер.	Шт.	
1	Лежень	5710x145x45	2	
2	Стойка	2700x145x45	9	
3	Укос	3300x145x45	2	



Раскрой. Рамка 2.1				
Ном.	Наименов.	Размер.	Шт.	
1	Лежень	5710х145х45	2	
2	Стойка	2700х145х45	5	
3	Стойка опорная	2305х145х45	4	
4	Баляс	4180х145х45	3	
5	Стойка	2500х145х45	6	

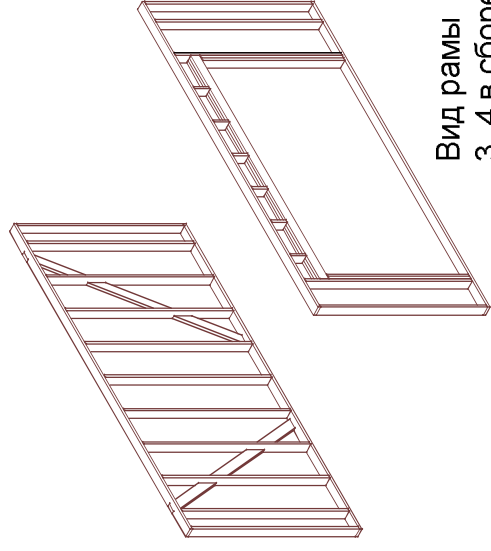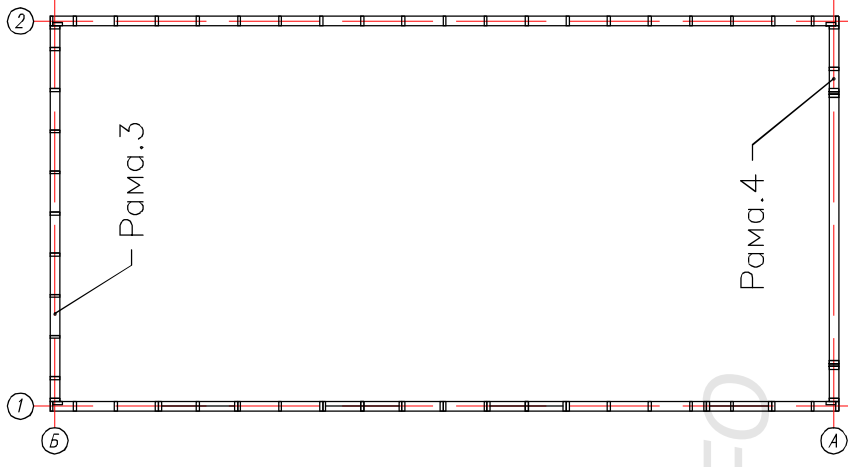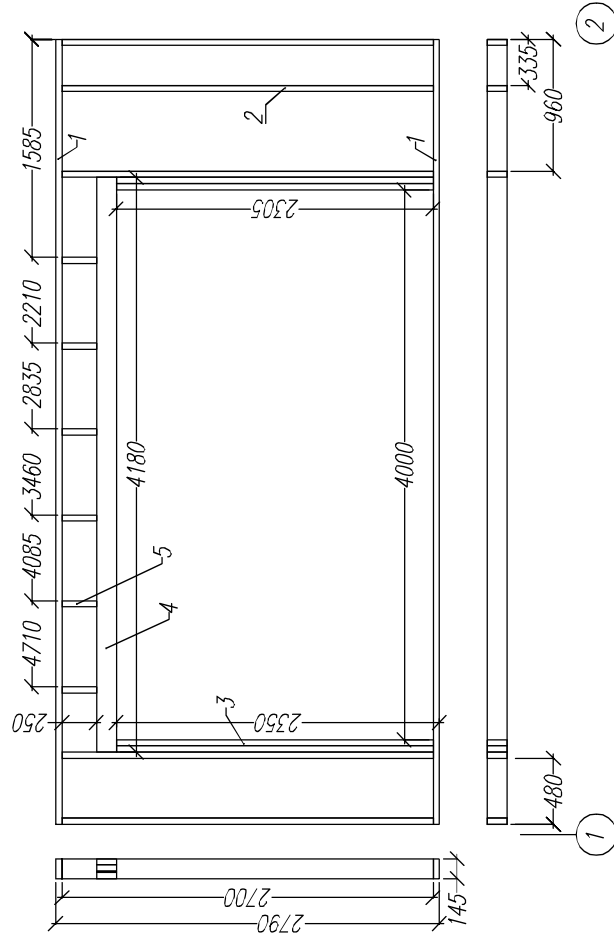

Вид рамы
3, 4 в сборе.

Лист	Надпись	Дата	Каркасный гараж Софрино-66.	Стация Лист Листов	Рамы внешних стён.	Рамы-3, 4	http://www.karkas.info
15	11	АС					

Вид рамы
фронтонов в сборе.

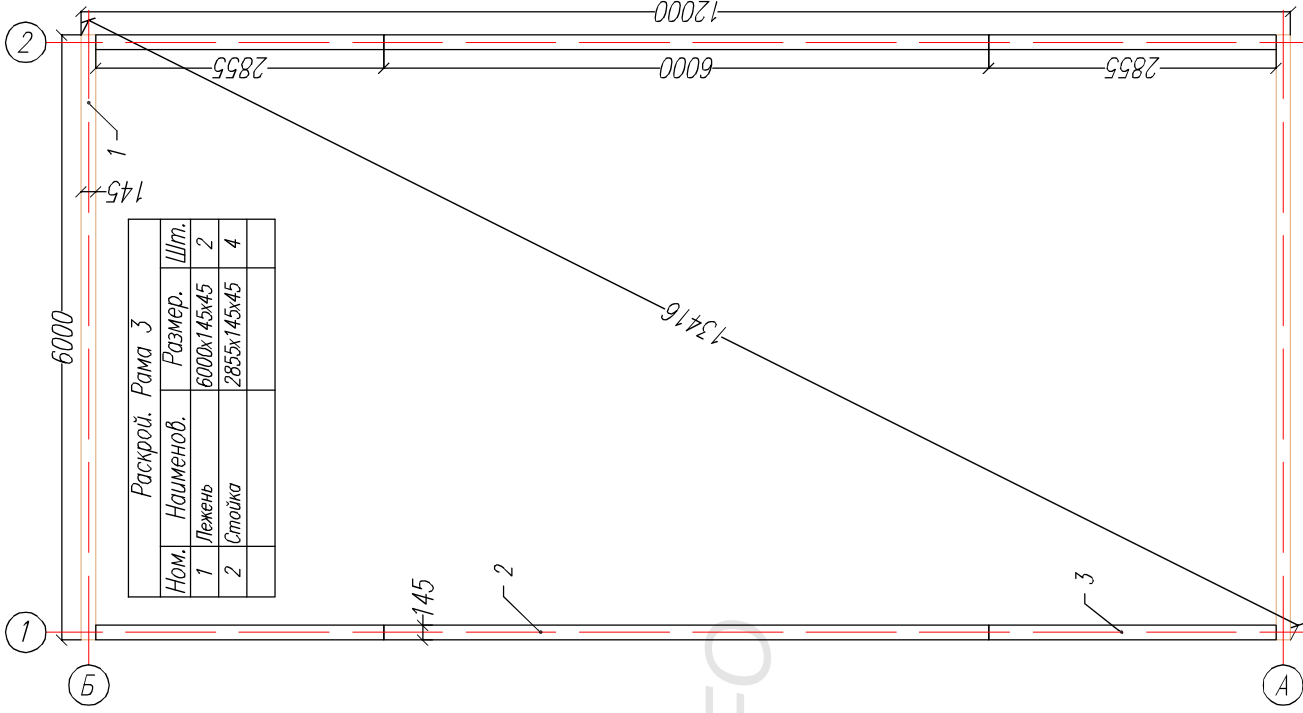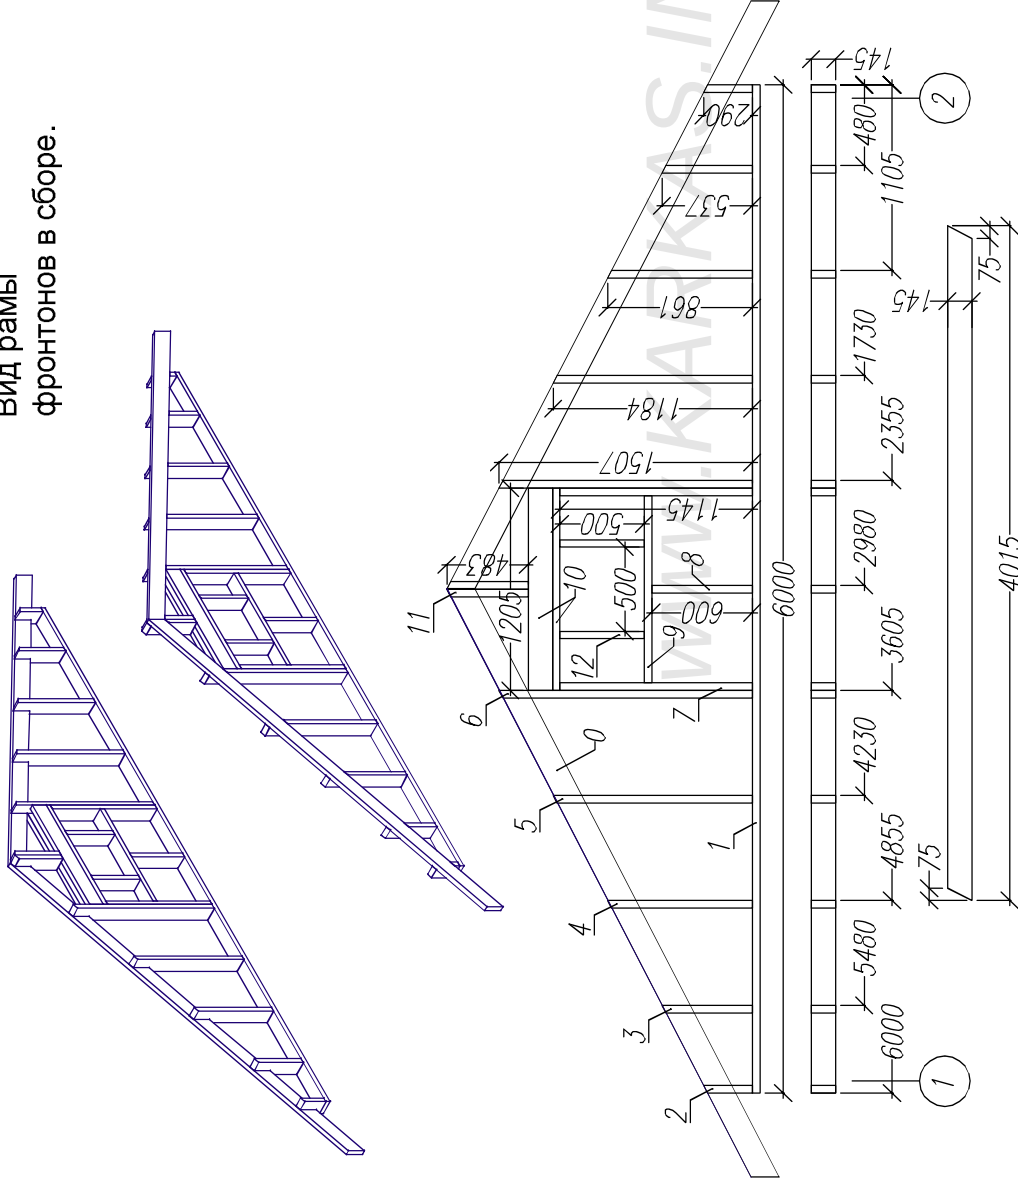

Раскрой. Рама 3			
Ном.	Наименов.	Размер.	Шт.
1	Лежень	6000х145х45	2
2	Стойка	2855х145х45	4

Раскрой. Фронтон 1, 2.			
Ном.	Наименов.	Размер.	Шт.
1	Лежень	6000х145х45	1
2	Стойка	2900х145х45	2
3	Стойка	535х145х50	2
4	Стойка	860х145х45	2
5	Стойка	1185х145х45	2
6	Стойка	1505х145х45	2
7	Стойка	1145х145х45	2
8	Стойка	600х145х45	2
9	Баля	2700х145х45	1
10	Ригель/Баля	1205х145х45	3
11	Стойка	480х145х45	2
12	Стойка	500х145х45	2

Лист		Подпись	Дата	Каркасный гараж Софрино-66.	
				Фронтон	
				Верх.обвязка	
				Стация	Лист
				АС	12
					15
				http://www.karkas.info	

