


Согласовано

Ив. подл.

Подпись и дата

Возм. инв

<http://www.karkas-info.ru>

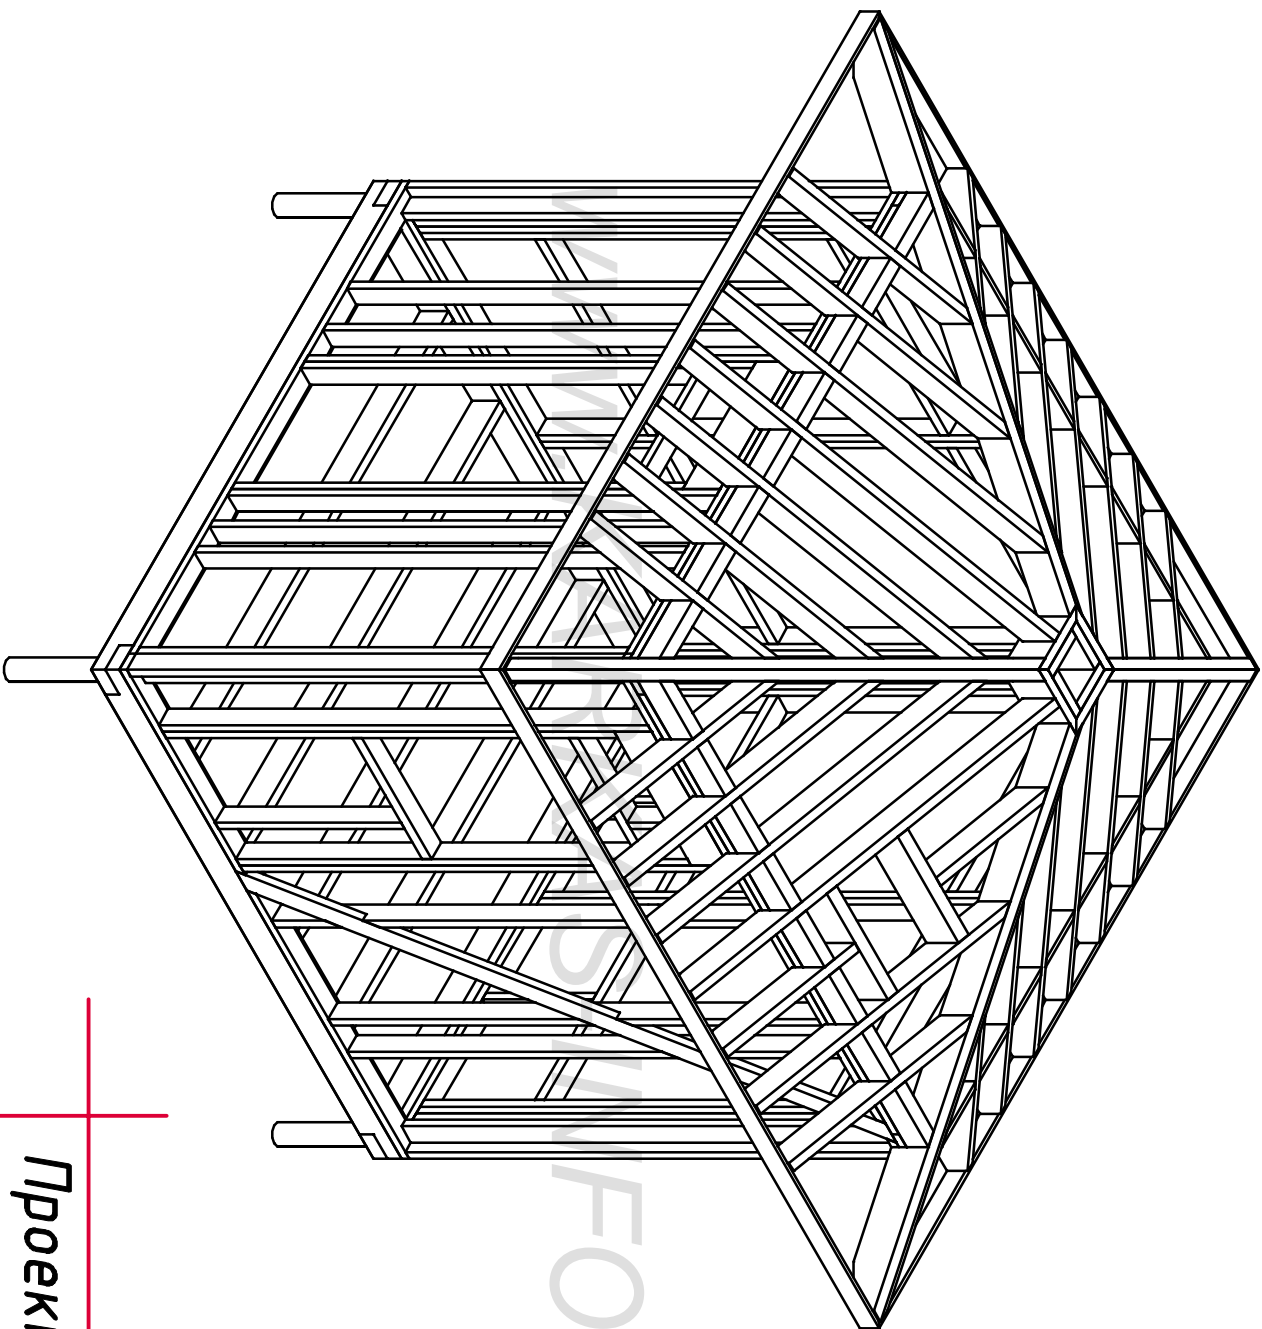

KARFAS.INFO.RU

Проект Беседки /  
Гриль домика "Самма-8".

# Ведомость основного комплекта АС-Р

1. Общие данные  
Проект беседки-гриль.

Основные материалы для постройки каркаса.

Брус 150х150х6000-2.шт  
 Доска 40х100х6000-30.шт  
 50х150х6000-12.шт.  
 50х200х6000-10.шт  
 25х100х6000- 25.шт (обрешетка крыши)

Плиты Isoplaat 1200х2700 для внешней обшивки -10шт  
 Объем закладываемого утеплителя -3.м3  
 ОСБ - 18-25.мм 4.л

Размеры используемых окон/дверей.

Дверь 2180х670-1.шт

Окно 1440х1160-4.шт

Окно 1100х700-1.шт

Площадь кровли -20.м2

Площадь фасадов -30.м2

Площадь пола-8.м2

Площадь внутренних стен-4.5.м2

Лист	Наименование	Примечания
АС-01	Общие данные	
АС-02	План. Разрез гриль домика	
АС-03	Фасады.	
АС-04	Свайное поле. Нижняя Обвязка.	
АС-05	Рама 1 и 2.	
АС-06	Рама 3 и 4	
АС-07	Верхняя обвязка.	
АС-08	Установка вент. короба.	
АС-09	Диагональные стропила.	
АС-10	Раскладка стен первого этажа	
АС-11	Схема пола и крыши	

WWW.KAZRKA.SIM.O.RU

Согласовано

Ив. подл.	Подпись и дата	Возм. инв					
-----------	----------------	-----------	--	--	--	--	--



Внимание!

\*Перед началом строительства необходимо проконсультироваться с местным архитектором или строительным экспертом, членом СРО, для привязки объема к местности, и получения консультации что материалы и строительные решения, в конструкции здания, соответствуют строительным нормам и рекомендациям по возведению хозяйственных и жилых строений для вашего района проживания.

Лист	Недок	Подпись	Дата	Гриль Домик "Самма-8"			
				Ведомость комплекта.	Стация	Лист	Листов
				Общие данные.	АС	01	11
				-/-	http://www.kazrka-sim.o.ru		

Согласовано

Ив. подл. Подпись и дата Возм. инв

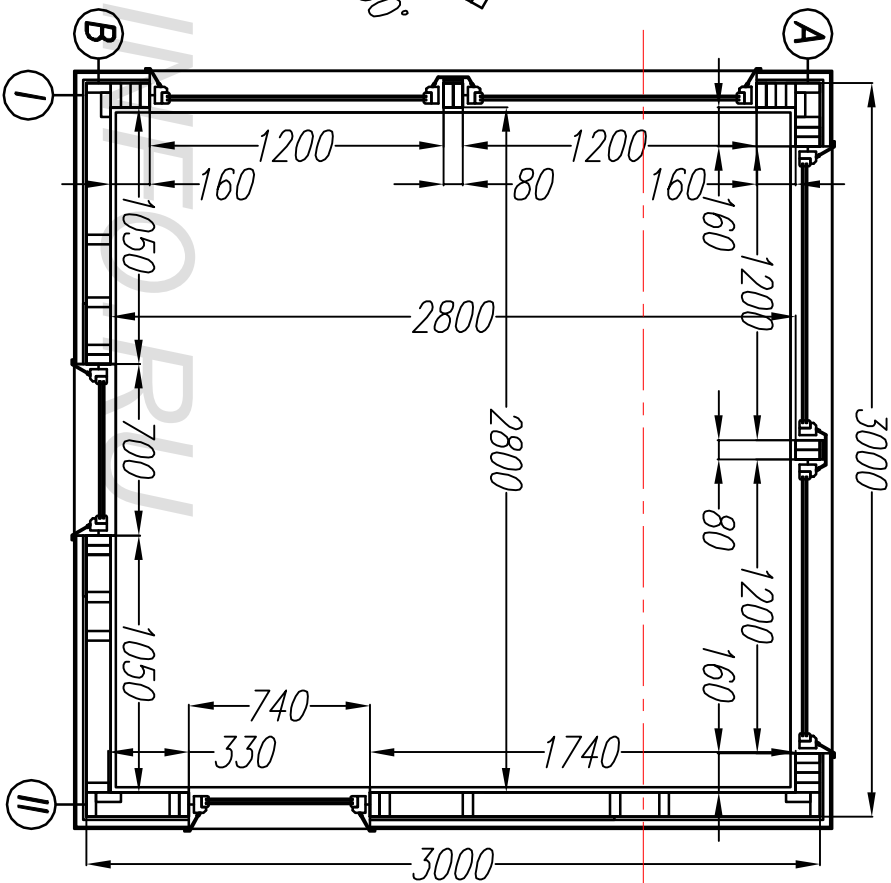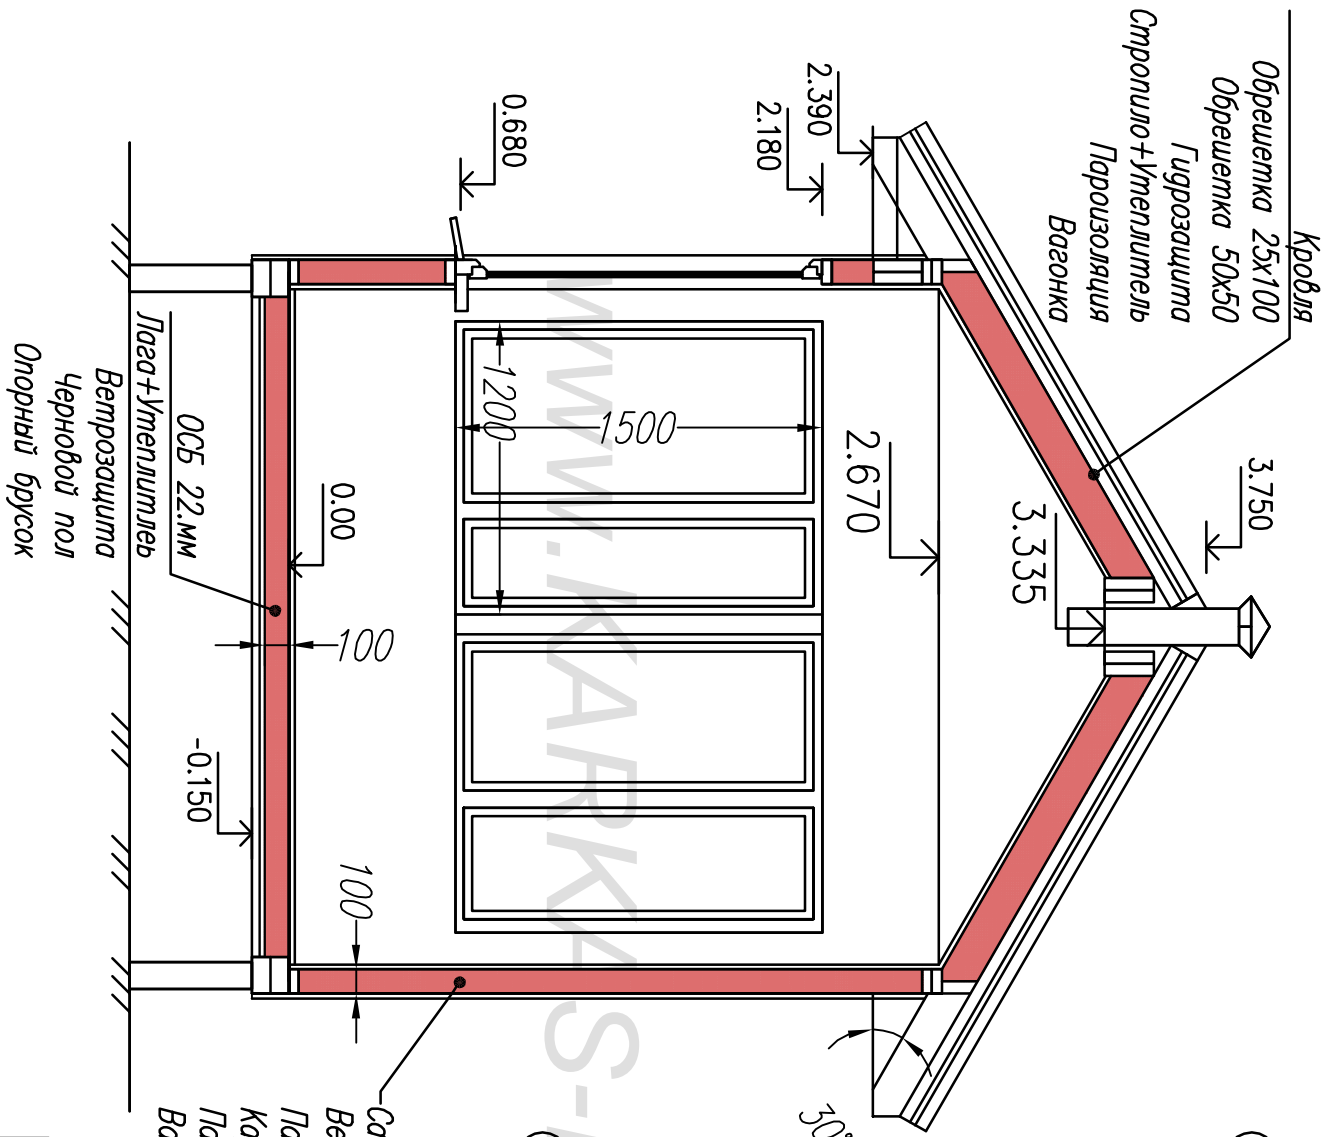

Лист №подл. Подпись Дата

Гриль Домик "Самма-8"

Стация Лист Листов

План Разрез Беседки


АС 02 11

-/-

<http://www.karkas-info.ru>

Согласовано

Ив. подл.    Подпись и дата    Возм. инв



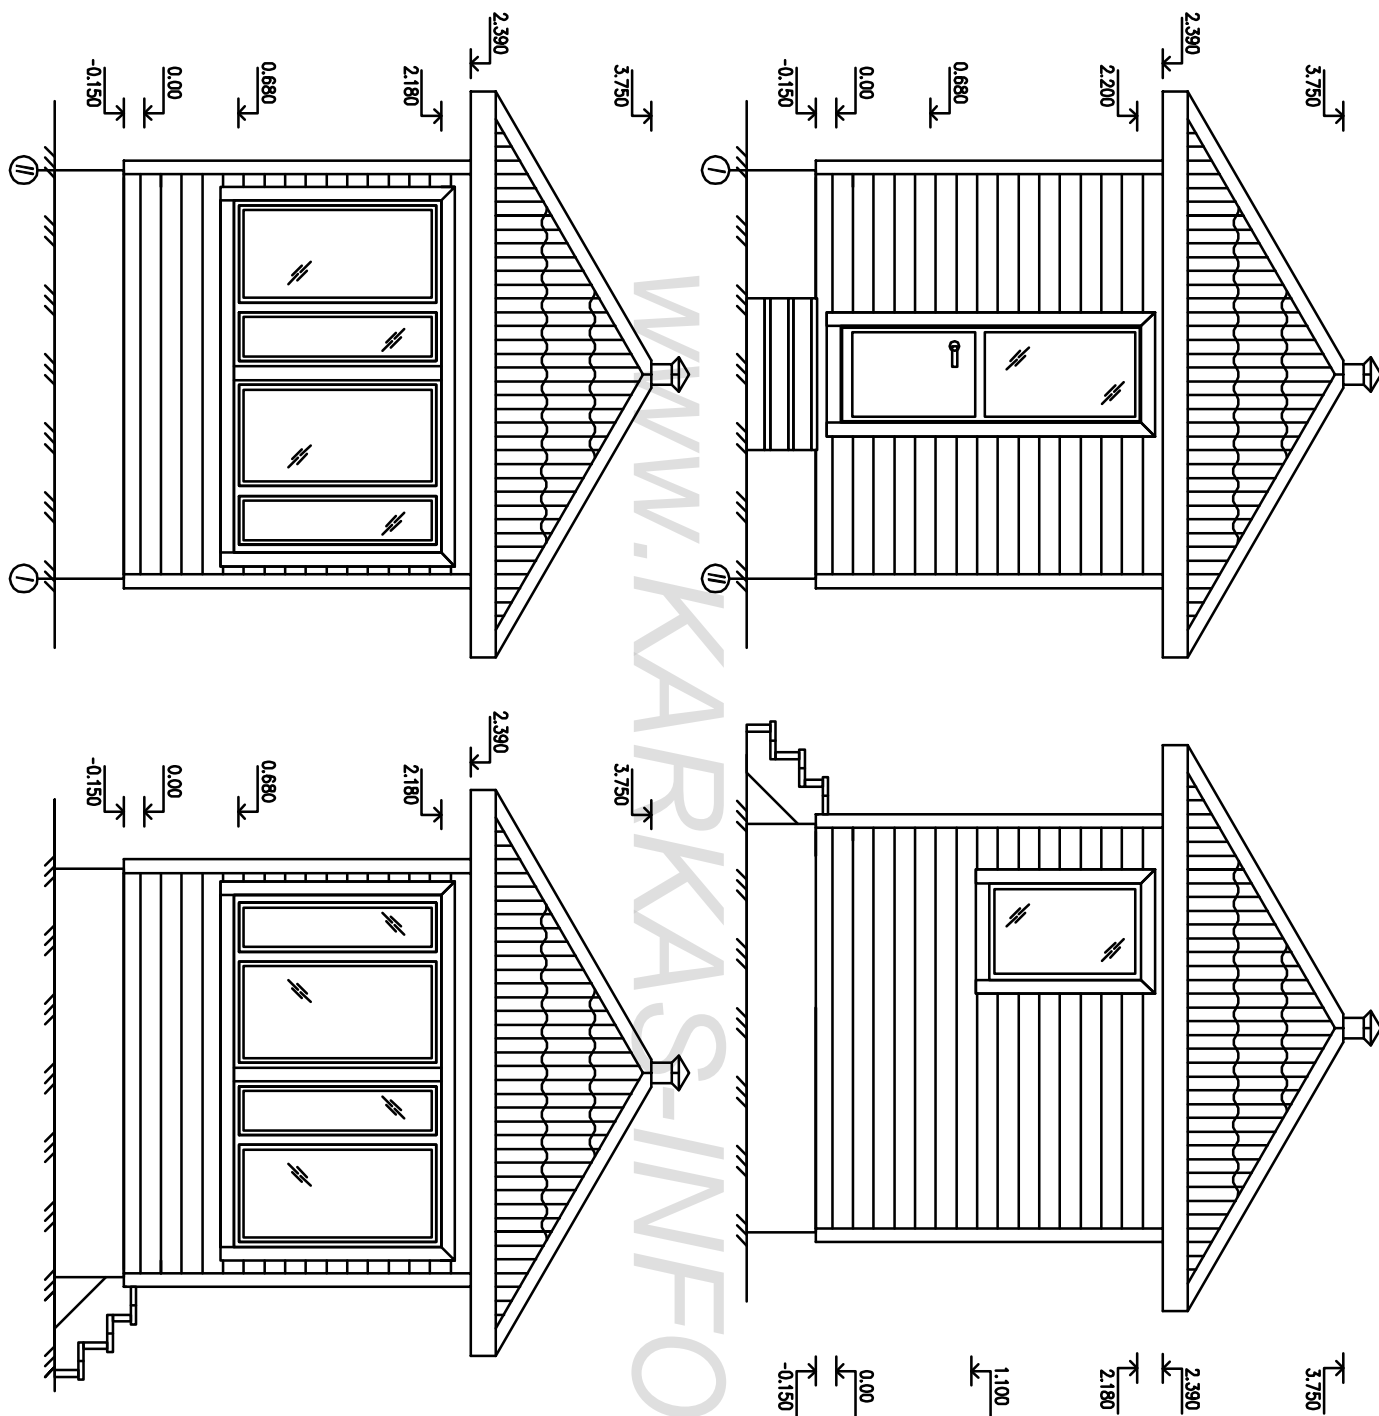


WWW.KARKAS-INFO.RU

Лист	№ док	Подпись	Дата	Гриль домик "Самма-8"			
							Стадия
				Фасады.	АС	03	11
				-/-	<a href="http://www.karkas-info.ru">http://www.karkas-info.ru</a>		

Согласовано

Ив. подл.    Подпись и дата    Возм. инв

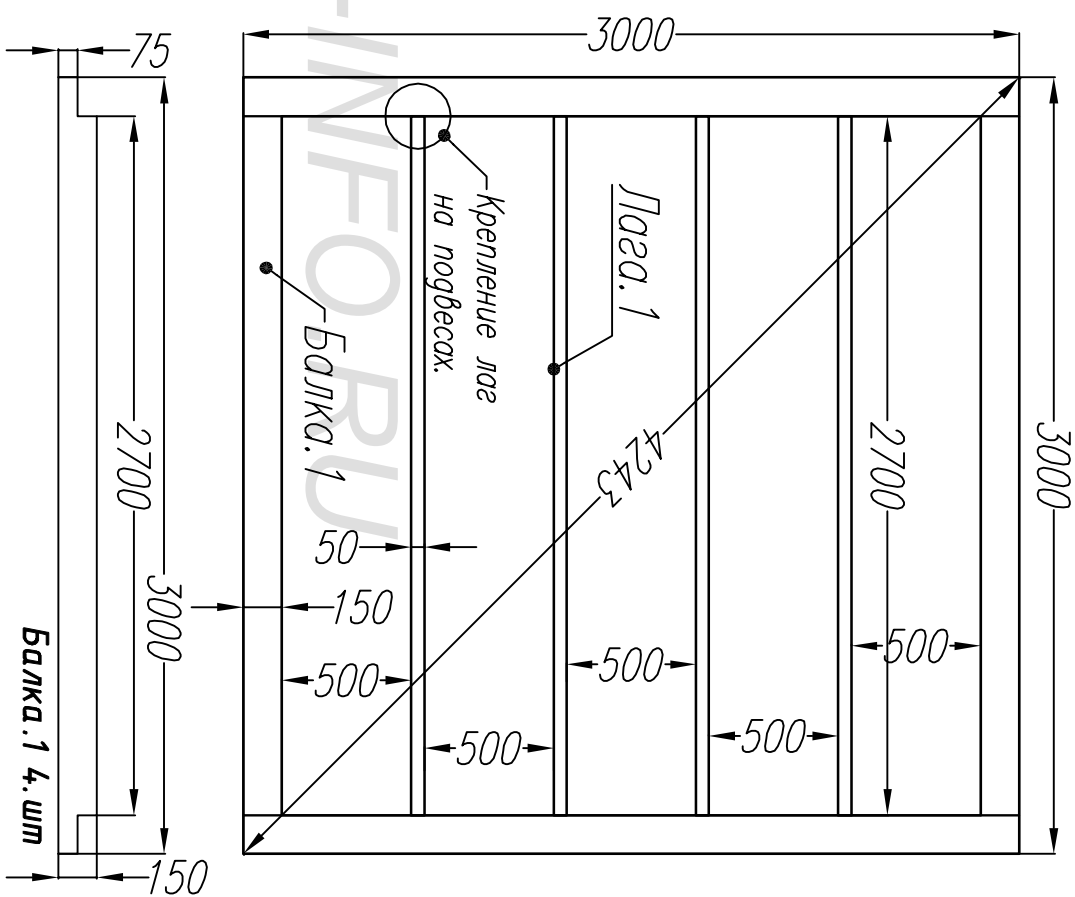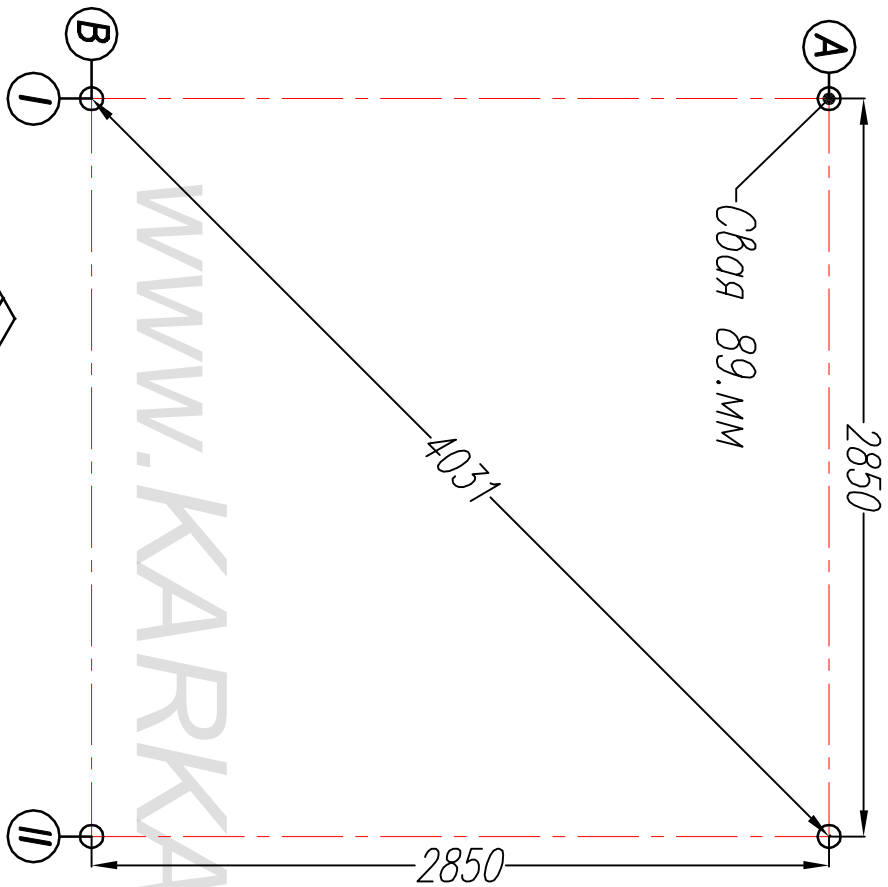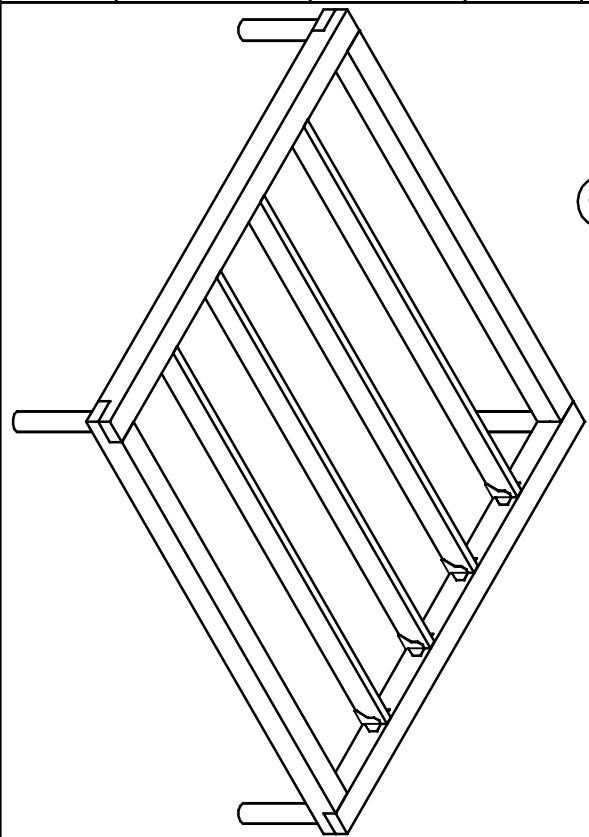

Дата: \_\_\_\_\_ Гриль домик "Самма-8"


Свайное поле.    Стадия    Лист    Листов  
Обвязка. Ниж перебр.    АС    04    11

-/-

http://www.karkas-info.ru


Согласовано

Ив. подл. Подпись и дата Возм. инв

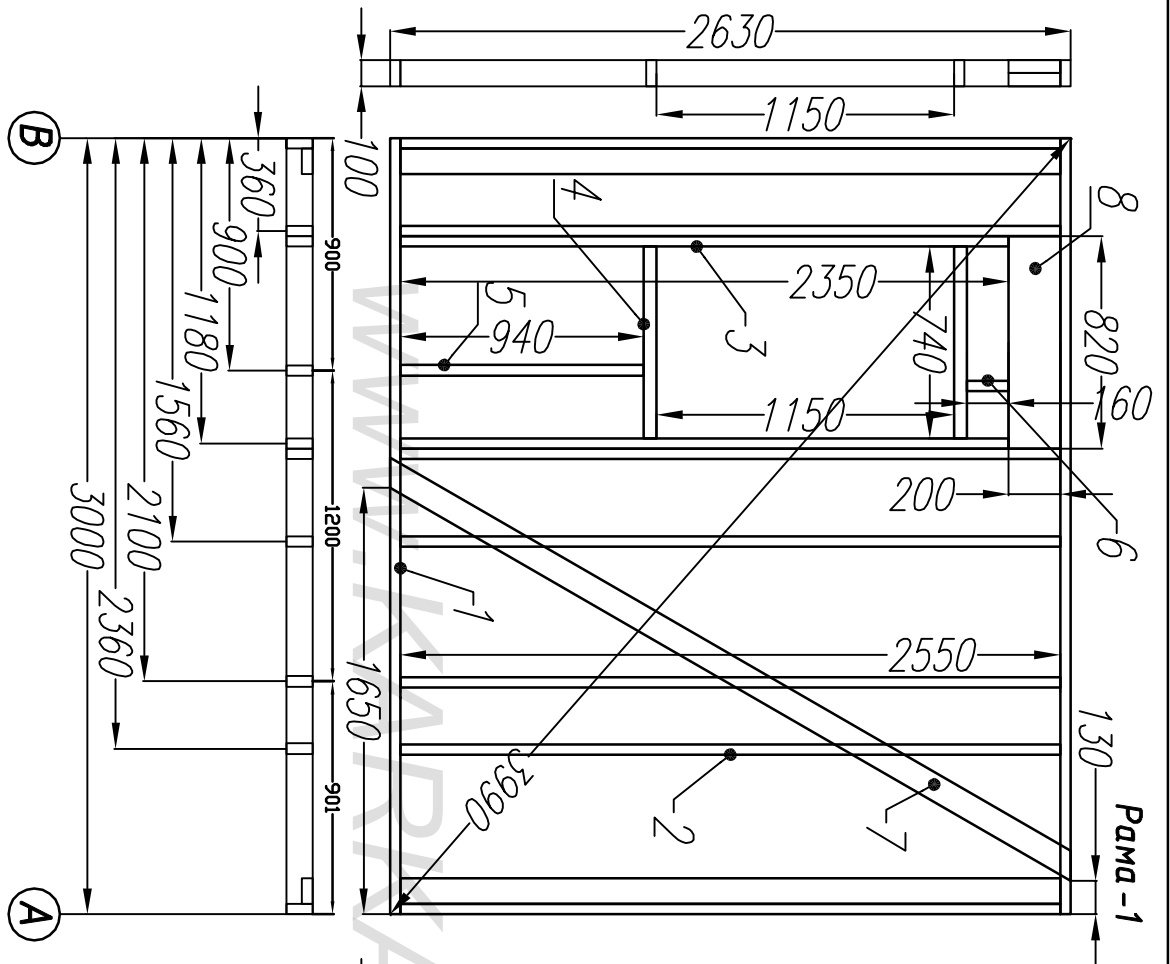

Раскрой: Рама-1.

Ном.	Наименов.	Размер	Шт.	Ном.	Наименов.	Размер.	Шт.
1	Лежень	3000x100x40	2	5	Стойка	940x100x40	1
2	Стойка	2550x100x40	9	6	Стойка	160x100x40	1
3	Стойка	2350x100x40	2	7	Укос	3100x100x40	2
4	Багма	740x100x40	2	8	Багма	820x50x200	2

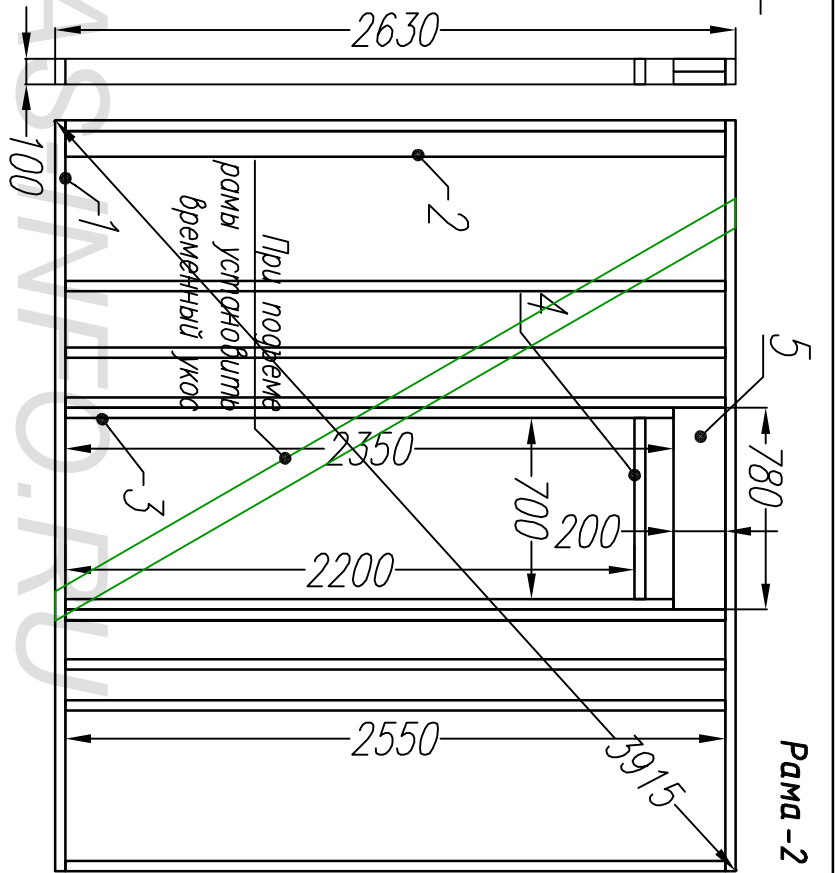

Раскрой: Рама-2

Ном.	Наименов.	Размер.	Шт.
1	Лежень	2900x100x40	2
2	Стойка	2550x100x40	9
3	Стойка	2350x100x40	2
4	Багма	700x100x40	2
5	Ригель	780x50x200	2

Лист Недок Подпись Дата





Гриль домик "Самма-8"

Рама 1 и 2

Стадия	Лист	Листов
АС	05	11

-/-

<http://www.karkas-info.ru>

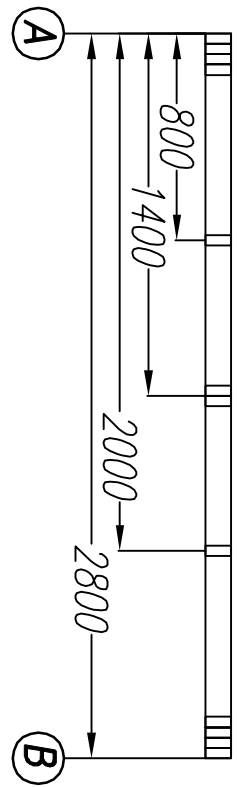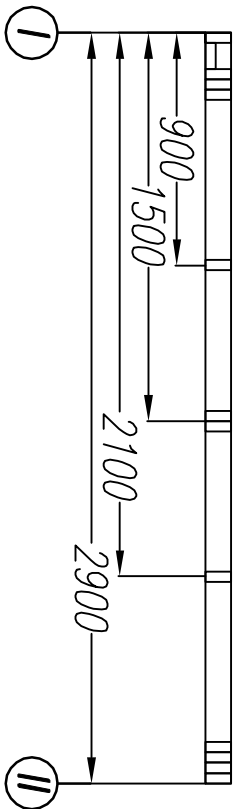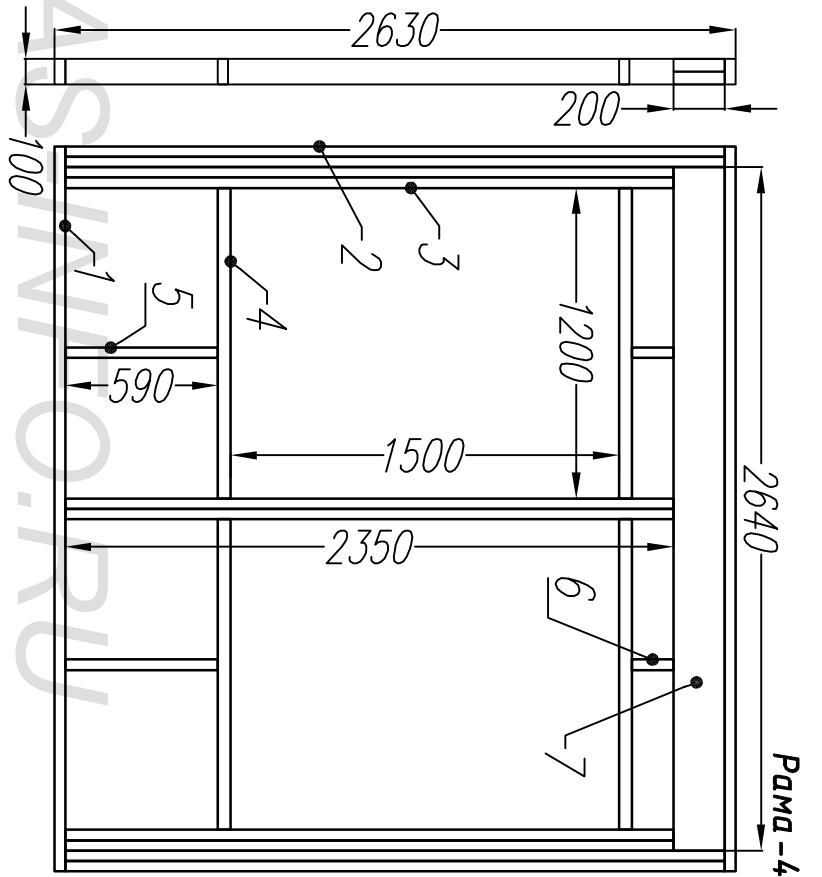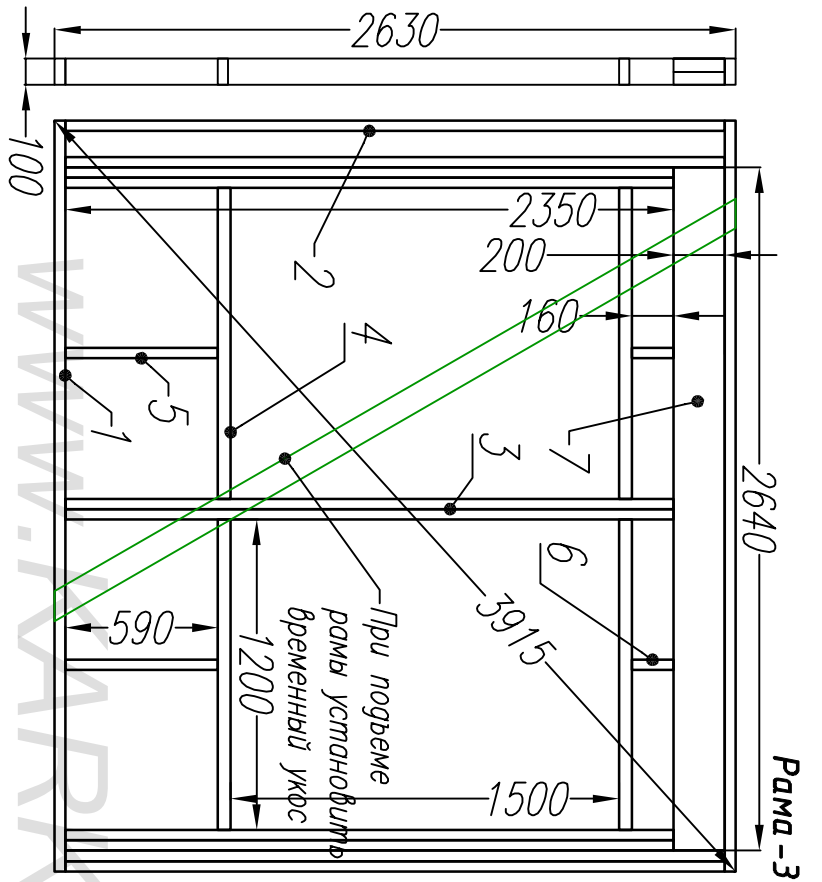

Раскрой. Рама-3.

Ном.	Наименов.	Размер	Шт.	Ном.	Наименов.	Размер.	Шт.
1	Лежень	2900x100x40	2	5	Стойка	590x100x40	2
2	Стойка	2550x100x40	5	6	Стойка	160x100x40	2
3	Стойка	2350x100x40	6				
4	Балка	1200x100x40	4	7	Ручель	2640x200x50	2

Раскрой. Рама-4.



Ном.	Наименов.	Размер	Шт.	Ном.	Наименов.	Размер.	Шт.
1	Лежень	2800x100x40	2	5	Стойка	590x100x40	2
2	Стойка	2550x100x40	4	6	Стойка	160x100x40	2
3	Стойка	2350x100x40	6				
4	Балка	1200x100x40	4	7	Ручель	2640x200x50	2

Лист	Недок	Подпись	Дата	Гриль домик "Самма-8"			
				Рама 3 и 4	Стадия	Лист	Листов
					АС	06	11
				-/-	<a href="http://www.karkas-info.ru">http://www.karkas-info.ru</a>		

Согласовано

Ив. подл. Подпись и дата Возм. инв

Раскрой. Рима-2			
Ном.	Наименов.	Размер.	Шт.
1	Лежень	3000x100x40	1
2	Лежень	2900x100x40	2
3	Лежень	2800x100x40	1

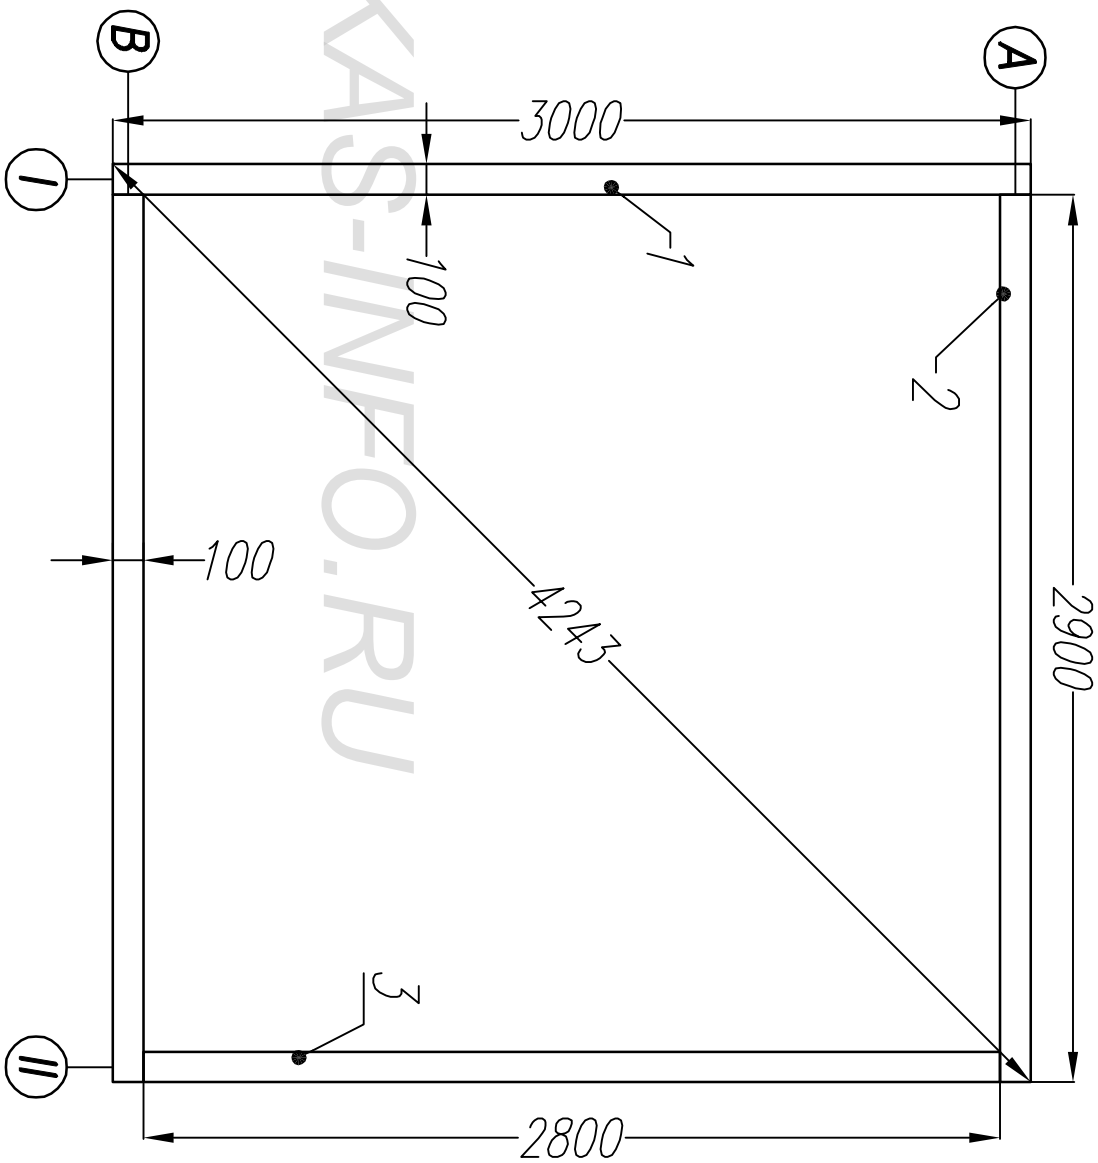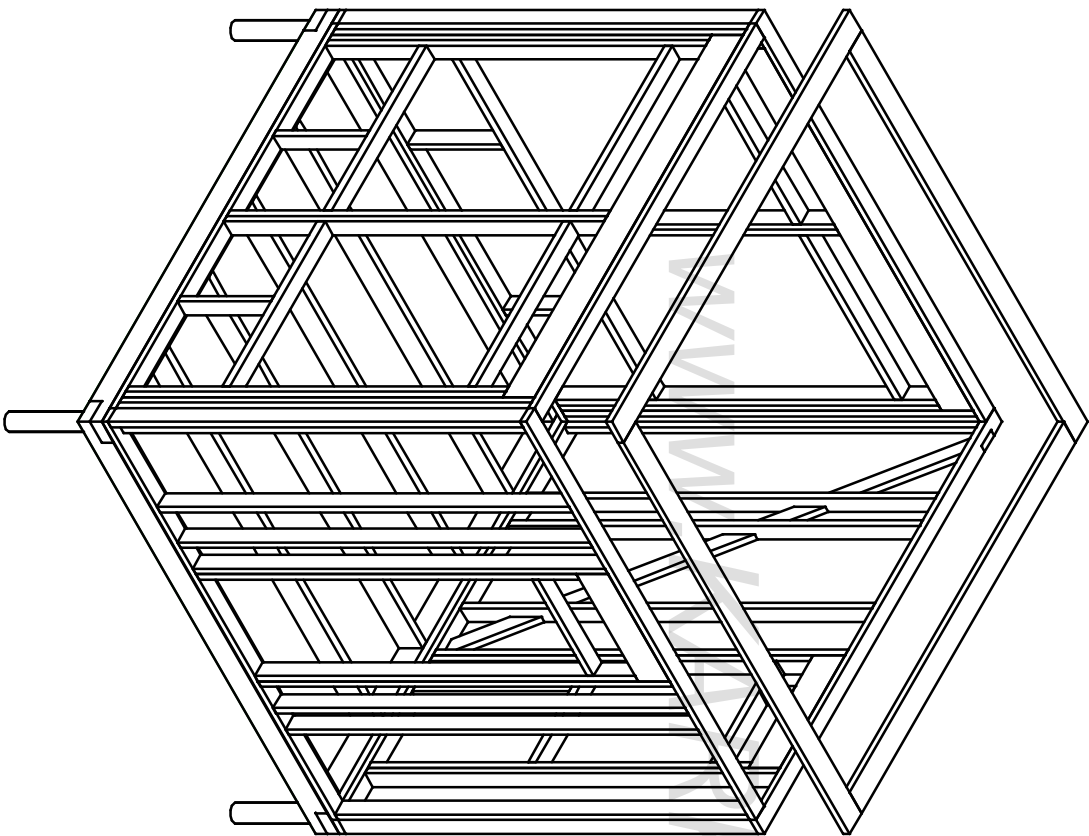

Лист №доку Подпись Дата

Гриль Домик "Самма-8"

Верхняя обвязка

Стадия Лист Листов  
АС 07 11




-/-

http://www.kalkas-info.ru





Согласовано

Ив. подл.	Подпись и дата	Возм. инв
-----------	----------------	-----------

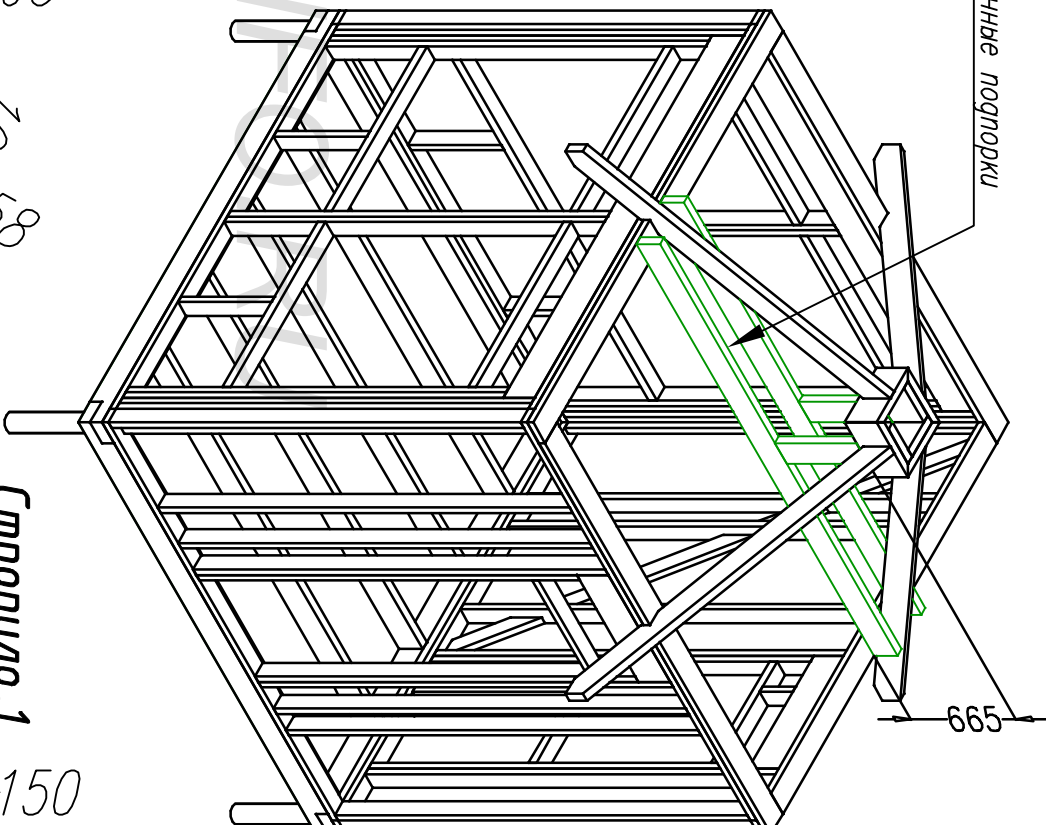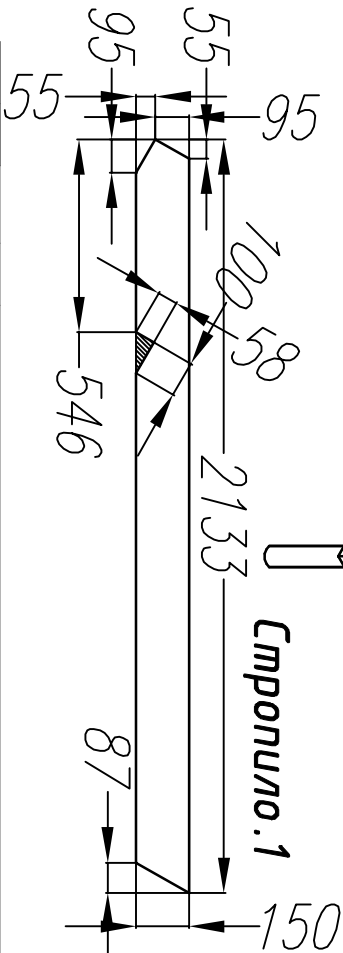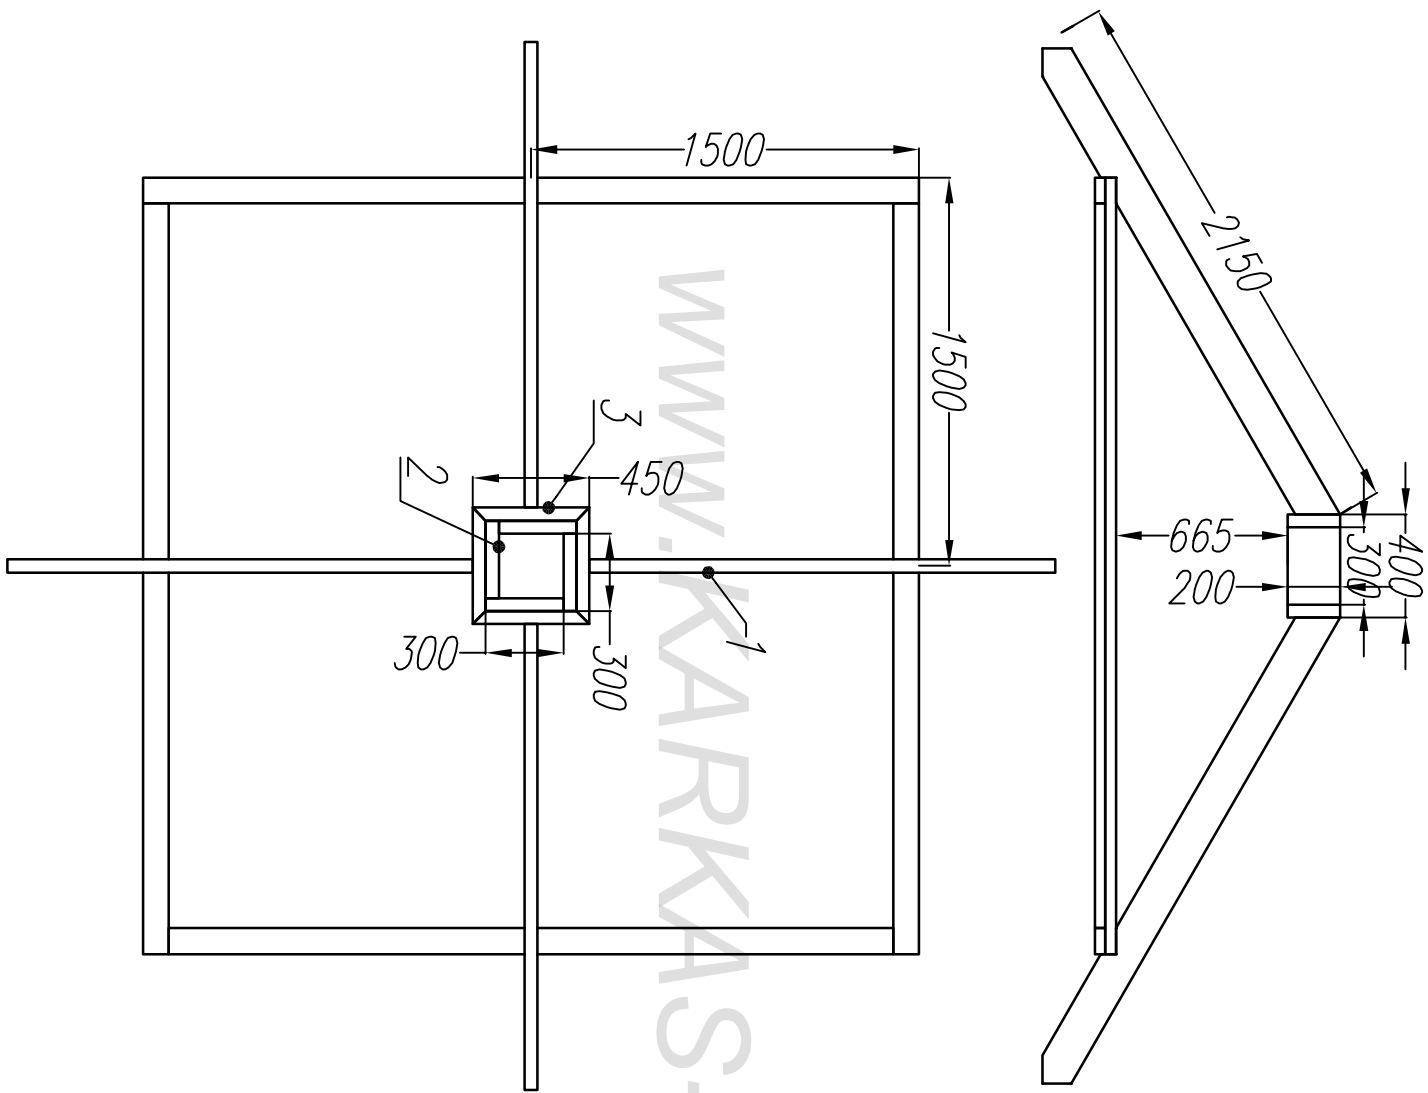



Лист	Недок	Подпись	Дата	Гриль домик "Самма-8"		
				Установка вент. коробка		
				Стация	Лист	Листов
				АС	08.	11
				http://www.karkas-info.ru		

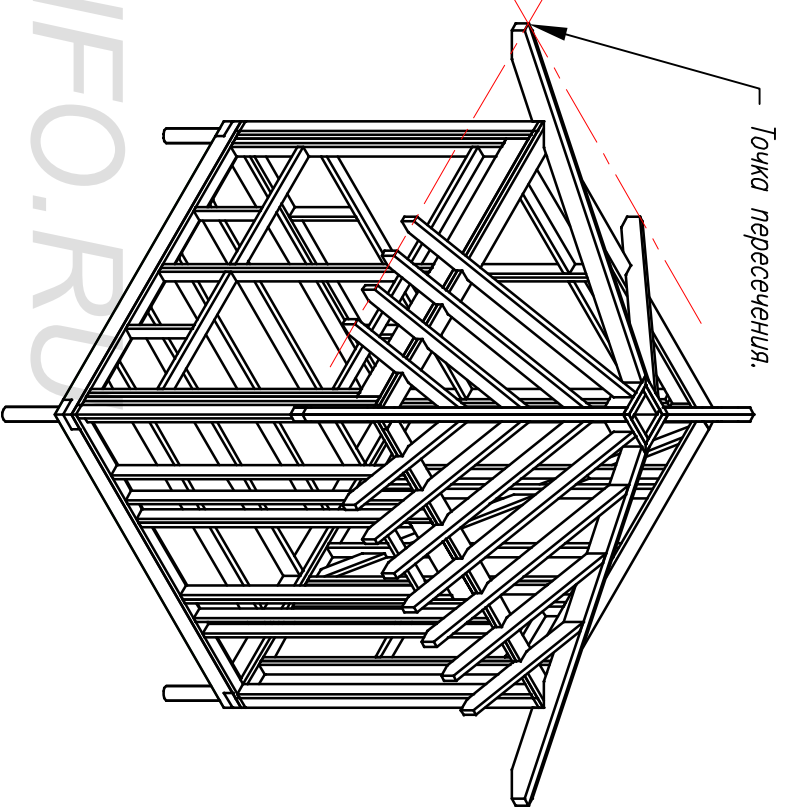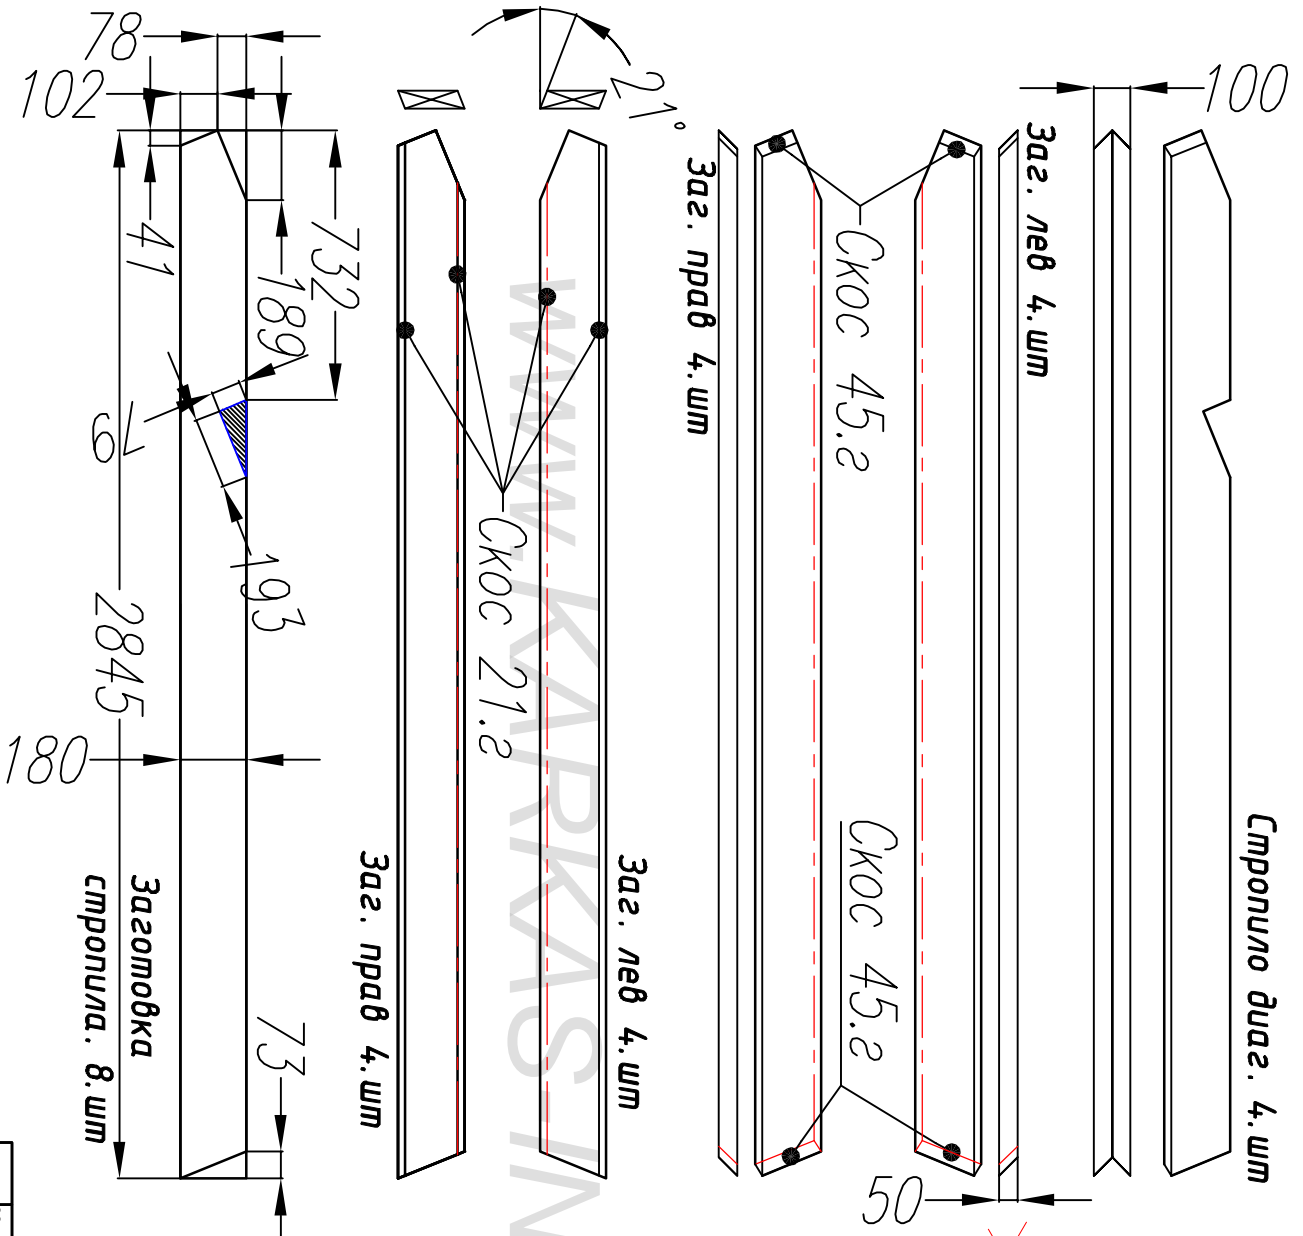

Лист	Недок	Подпись	Дата	Гриль Домик "Самма-8"			
				Диагональные стропила.			
				Стадия	Лист	Листов	
				АС	09.	11	
				-/-			
				http://www.katkas-info.ru			

Согласовано

Ив. подл.    Подпись и дата    Возм. инв

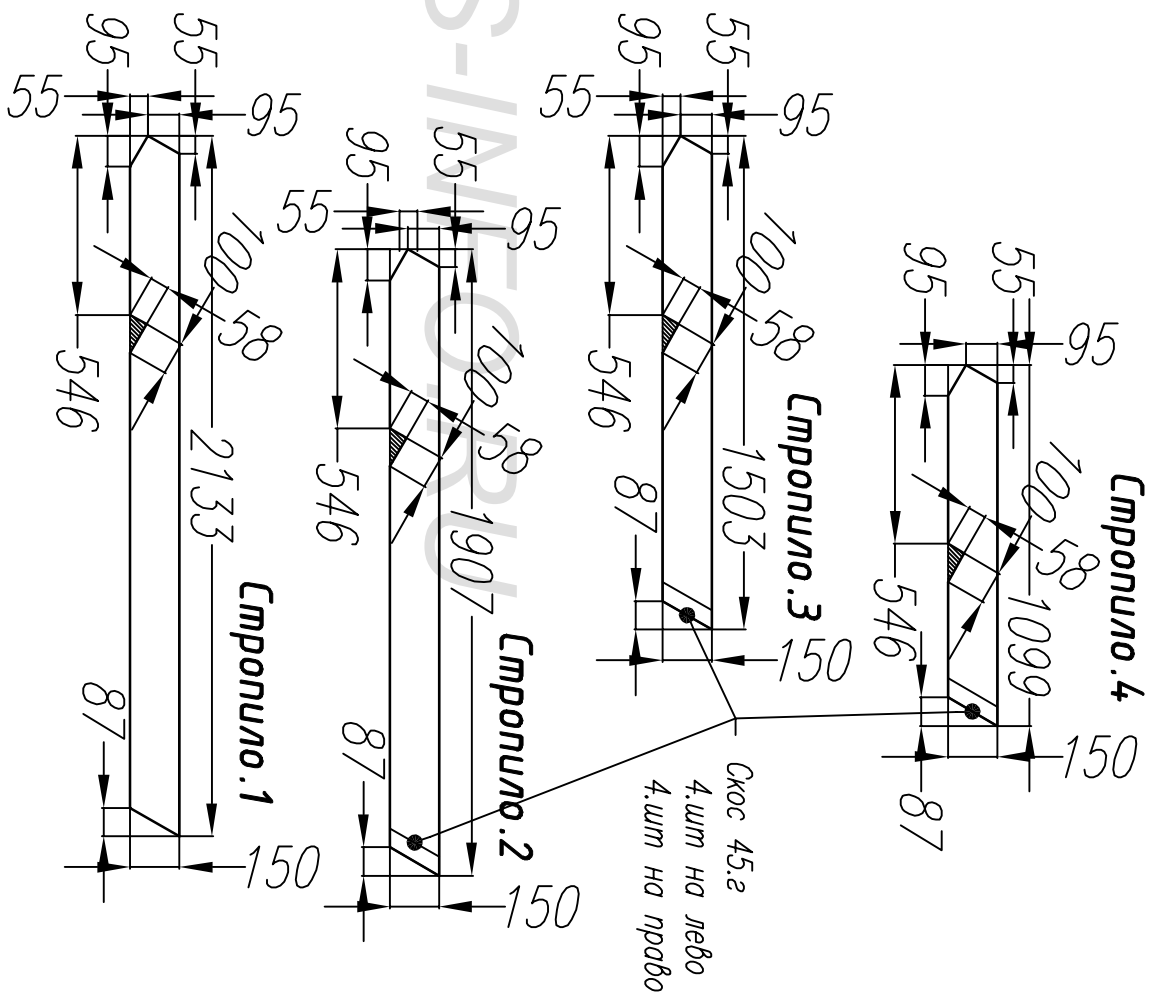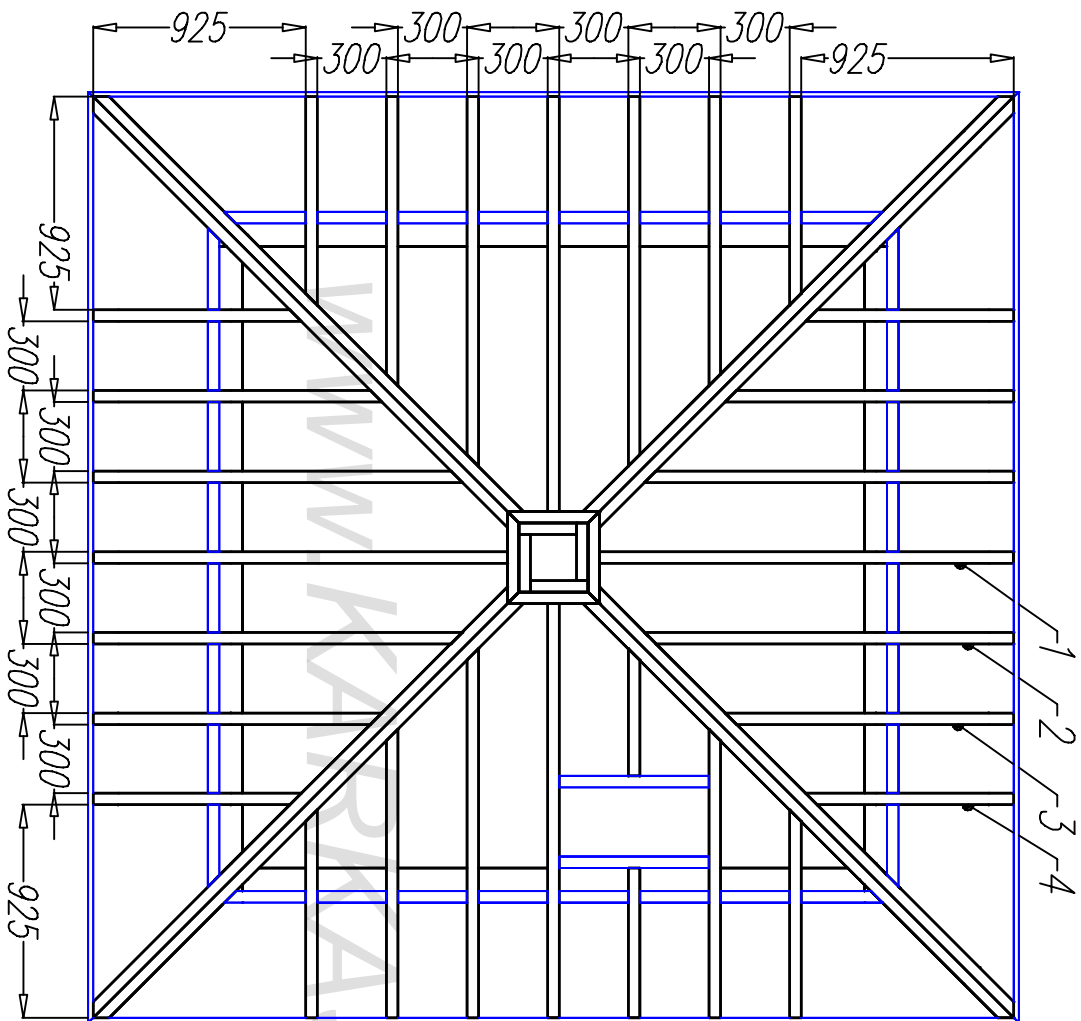

Гриль Домик "Самма-8"

Лист    Недек    Подпись    Дата

Стропильная система.

Стадия    Лист    Листов  
АС    10    11

-/-

http://www.kalkas-info.ru

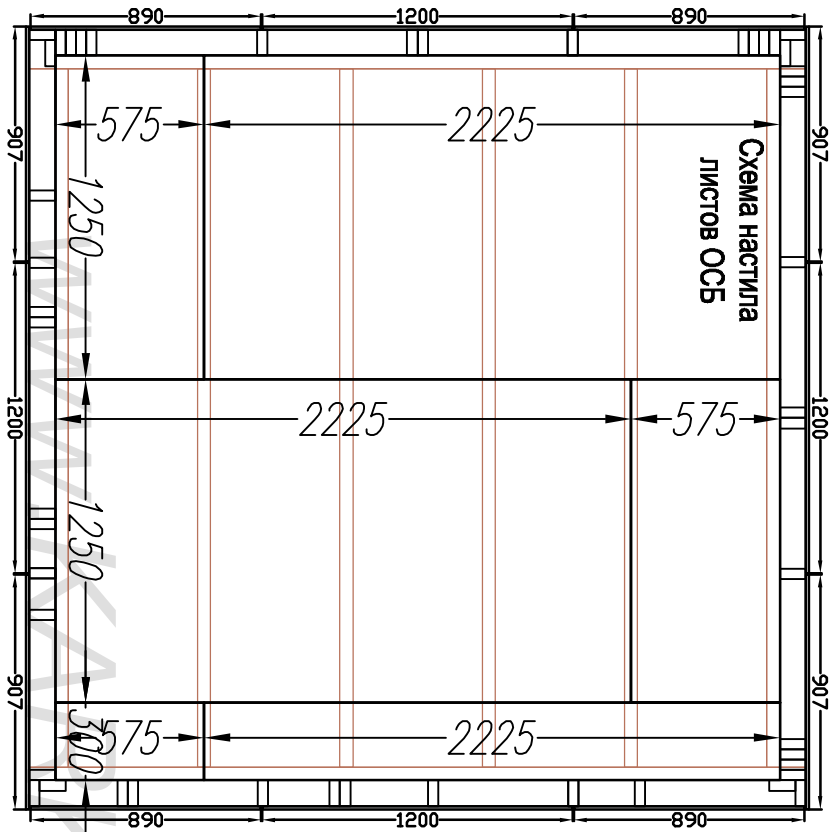


Схема пола.


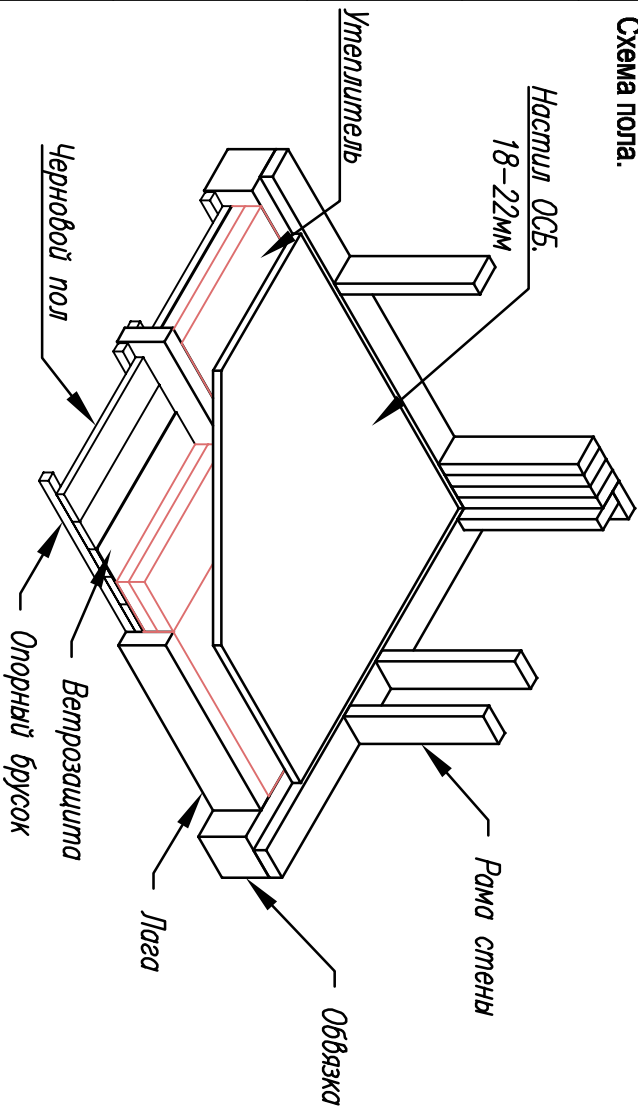


Схема крыши

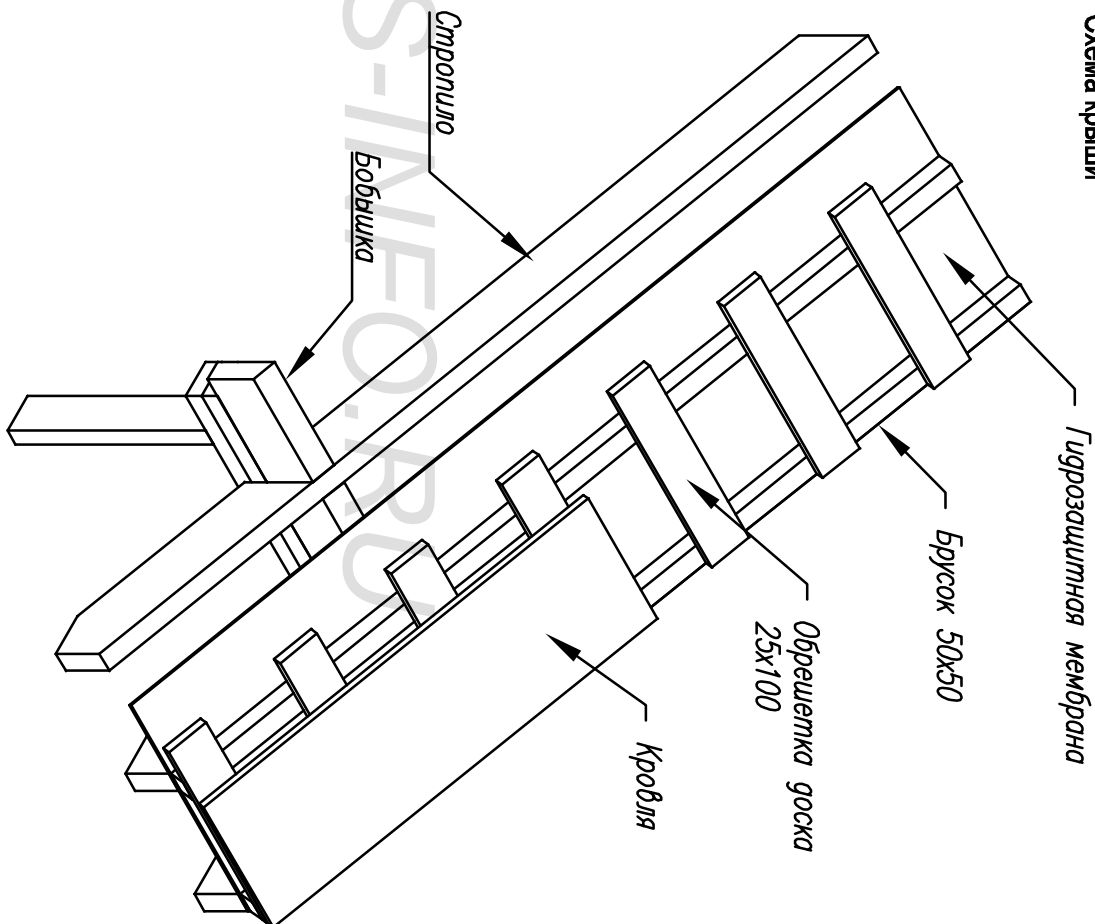

Лист	Недок	Подпись	Дата	Гриль Домик "Самма-8"		
				Схема пола и крыши.		
				Стдия	Лист	Листов
				АС	11.	11
-/-				http://www.katkas-itfo.ru		