

Каркасная баня
КБ-61 "Алтай"

Проект каркасной бани КБ-61 "Алтай"

Фундамент – бетонные блоки
Обвязка свай доска 50х150.мм

Наружные стены – каркас доска 50х150.мм
утепление 150.мм Снаружи каркас обшит ОСБ 9.мм

Внутренние стены/перегородки – доска
40х150.мм утепление/звукоизоляция 150/100.мм


Перекрытия – доска 50х200.мм утепление
100.мм

Настил пола – ОСБ 18.мм,
черный пол 1.эт ОСБ 9.мм

Высота потолка 1.эт-2.5.м
Потолок мансарды подшит до конька
ригель-затяжка установлен на высоте 2.5.м

Внешняя отделка-сайдинг/имитация бруса.
Внутр.отделка гипсокартон/имитация бруса/
плитка.

Крыша-стропильная конструкция из доски
50х200.мм, кровля металлочерепица.

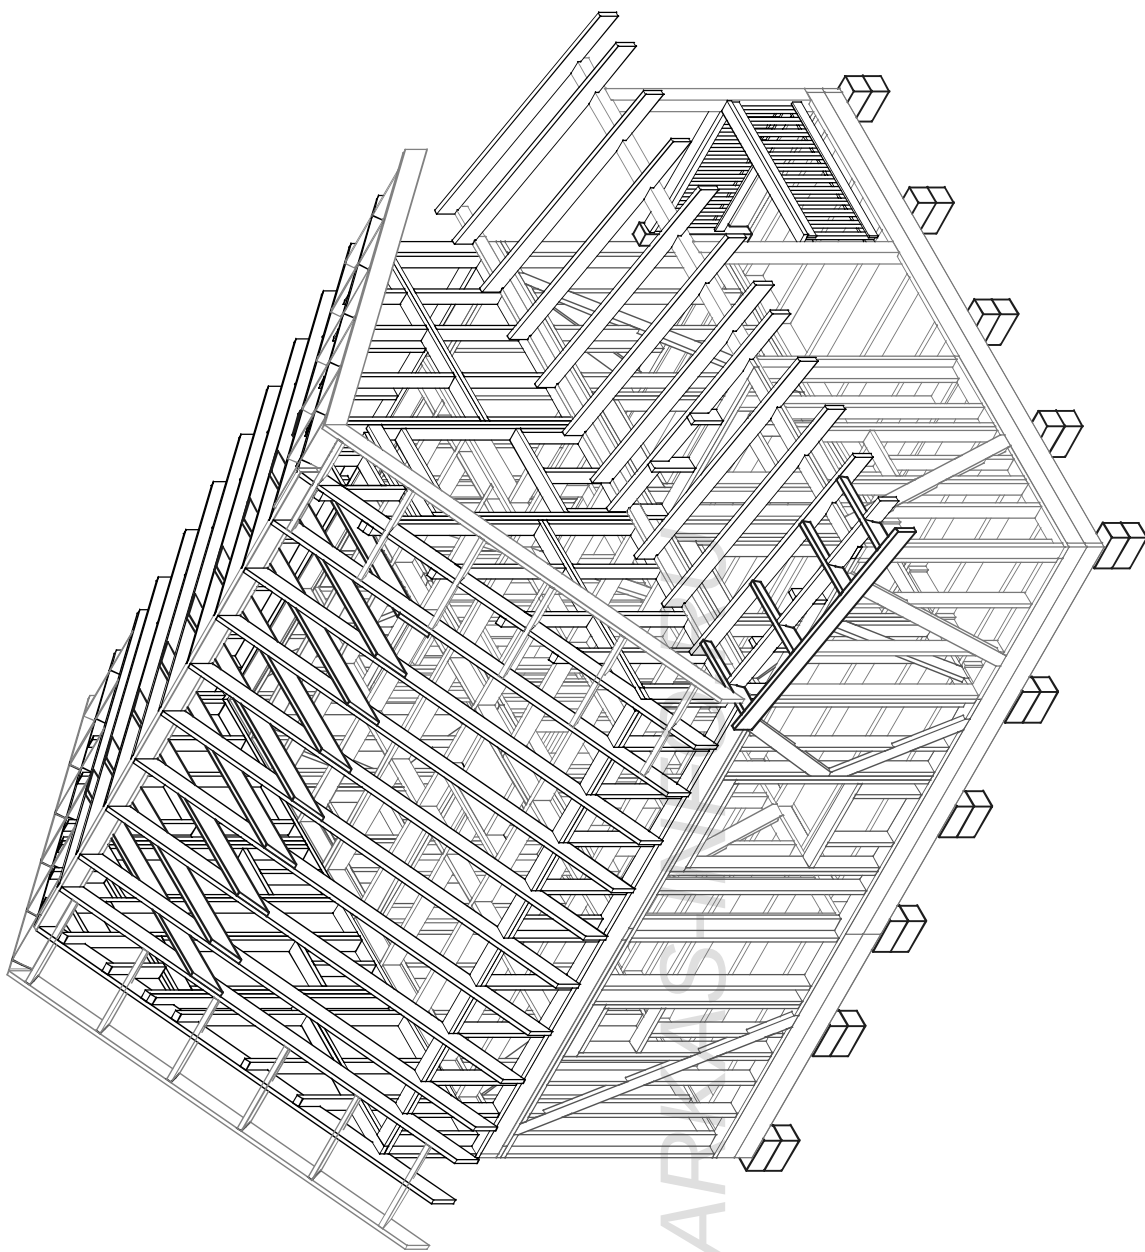

WWW.KARIBUS.RU

	</
--	--	----

Ведомость основного комплекта АС-Р		
Лист	Наименование	Прим.
АС-01	Перечень листов/Общие данные.	
АС-02	План дома	
АС-03	Разрез дома	
АС-04	Фасады дома	
АС-05	Схема свайного поля	
АС-06.1	Схема обвязки	
АС-06.2	Схема обвязки	
АС-07	Раскладка стен 1.эт	
АС-08	Раскладка стен 2.эт	
АС-09	Нижнее перекрытие	
АС-10	Стены 1.эт Рама-1	
АС-11	Стены 1.эт Рама-2	
АС-12	Стены 1.эт Рама-3	
АС-13	Стены 1.эт Рама-4	
АС-14	Стены 1.эт Рама-5	
АС-15	Стены 1.эт Рамы 6,7,8.	
АС-16	Перегородки 9,10,11.	
АС-17	Стены 1.эт Верхняя обвязка	
АС-18	Верхнее перекрытие	
АС-19	Мансарда. Рамы 12, 13.	
АС-20	Мансарда. Фронтон-1	
АС-21	Мансарда. Фронтон-2	
АС-22	Терраса.	
АС-23	Схема стропил. План кровли.	
АС-24	Стропила	
АС-25	Стропила вид. узлы, схема крыши.	
АС-26	План обшивки каркаса ОСБ.	
АС-27	План настила пола ОСБ.	

Внимание!

«Перед началом строительства необходимо проконсультироваться с местным архитектором или строительным экспертом „ членом СРО „ для привязки объекта к местности, и получения консультации что материалы и строительные решения „ в конструкции здания „ соответствуют строительным нормам и рекомендациям по эксплуатации жилых помещений и жилых строений для климата нашей страны»

1. Общие данные

Проект каркасной бани КБ –61 “Алтай”

Основные материалы для постройки каркаса .

Доска 50х200х6000–100.шт 6.0м3

50х150х6000–150.шт 6.75м3

50х100х6000–15.шт

25х100х6000–100.шт 1.5.м3

(обрешетка крыши, накат чердака, опорные лаги)

Брусok 50х50х3000.мм обрешетка крыши , сауны–100.шт

Брус 150х150х6000.м – 3.шт

Листы ОСБ 2500х1250х12.мм для внешней обшивки –50.шт

Плиты ОСБ 1250х2500х18.мм

шип/паз для настила пола –24.шт

Объем закладываемого утеплителя –32.м3

–перекрытия 1.эт и чердака 12.м3

–внешние стены 15.м3

–меж.перекрыт и внутр.стены, перегородки –5.м3

Площадь кровли –74.м2

Площадь фасадов – 115.м2

Площадь пола –62.м2

Площадь потолков (вкл. наклон стен в мансарде)–65.м2

Площадь внутренних стен –105.м2

Площадь возводимых перегородок –50.м2

Мембрана крыши – 100.м2 Ветрозащита–140.м2

Пароизоляция–250.м2

Фольгированная пароизоляция для сауны – 50.м2

Лист	№док	Подпись	Дата	Каркасная баня КБ-61 "Алтай"			
				Стация	Лист	АС	01
				Ведомость комплекта.	Листов	27	
				Общие данные.			
				+/-			
				http://www.karkas.info.ru			

Согласовано



Возм. инв

Подпись и дата

Ив подп


Сотласовано			

№ подл	Подпись и дата	Возм. инв
--------	----------------	-----------

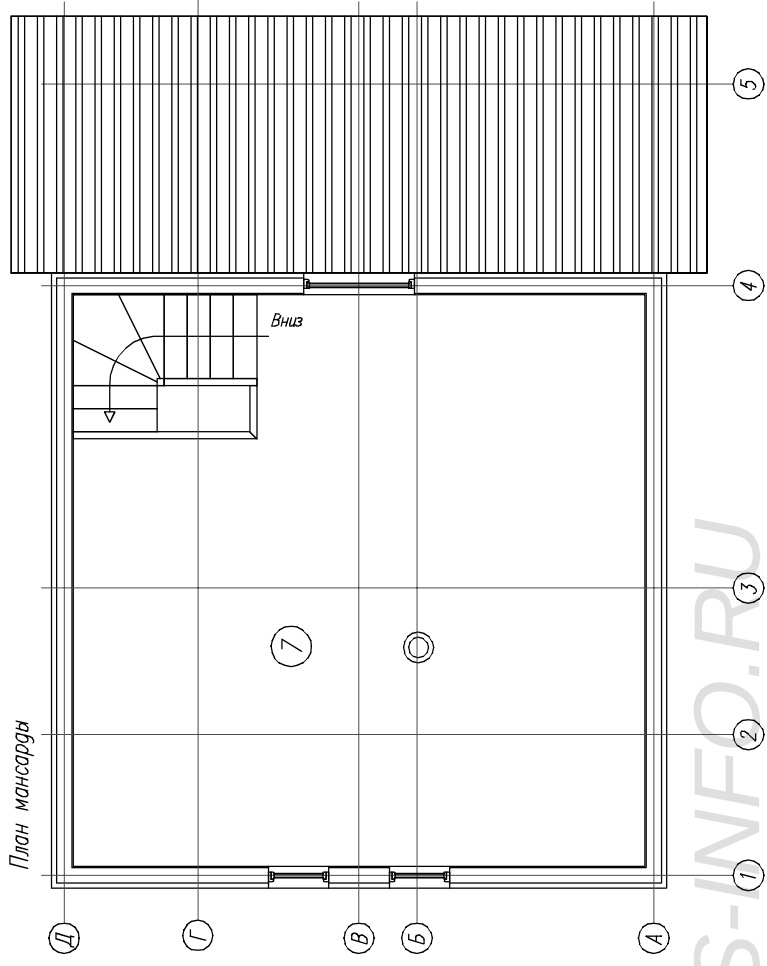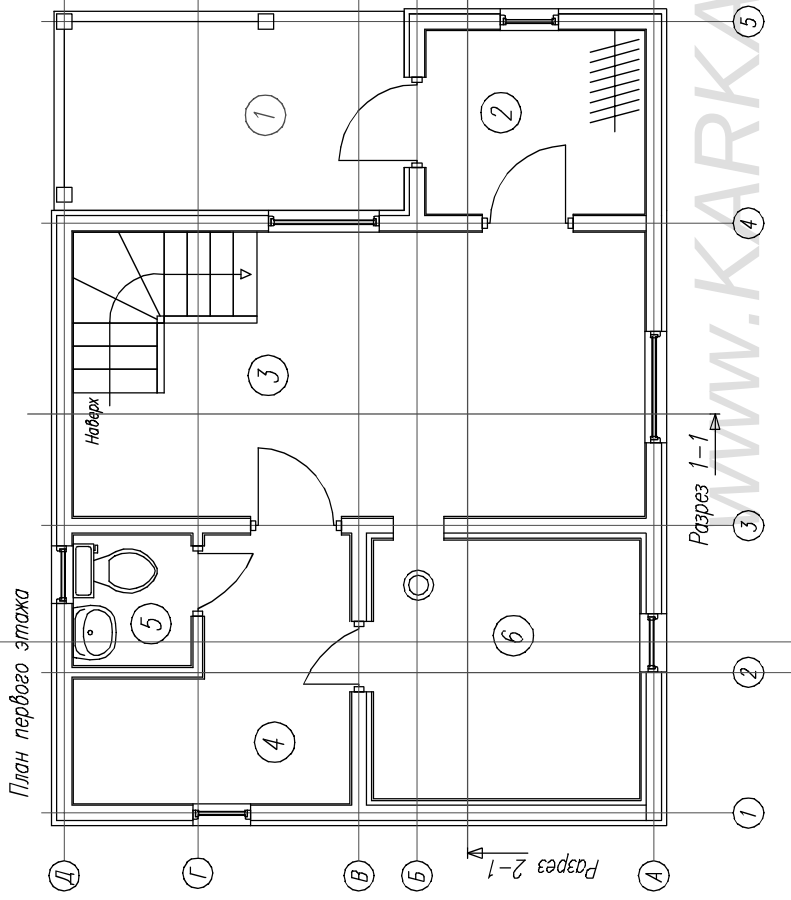

Экспликация помещений.		
Ном.	Наименов.	$S(m^2)$
1	Терраса	6,9
2	Гамбур	3,9
3	Кухня	13,8
4	Пребраннык/Душевая	5,5
5	Санузел	1,5
6	Парная	6,8
7	Комната отдыха	29,5
	Итого:	61.00

Лист	Подпись	Дата	Каркасная баня КБ-61 "Алтай"			
			План дома.	Стация	Лист	Листов
				АС	02	27
			-/-	http://www.karkas-info.ru		

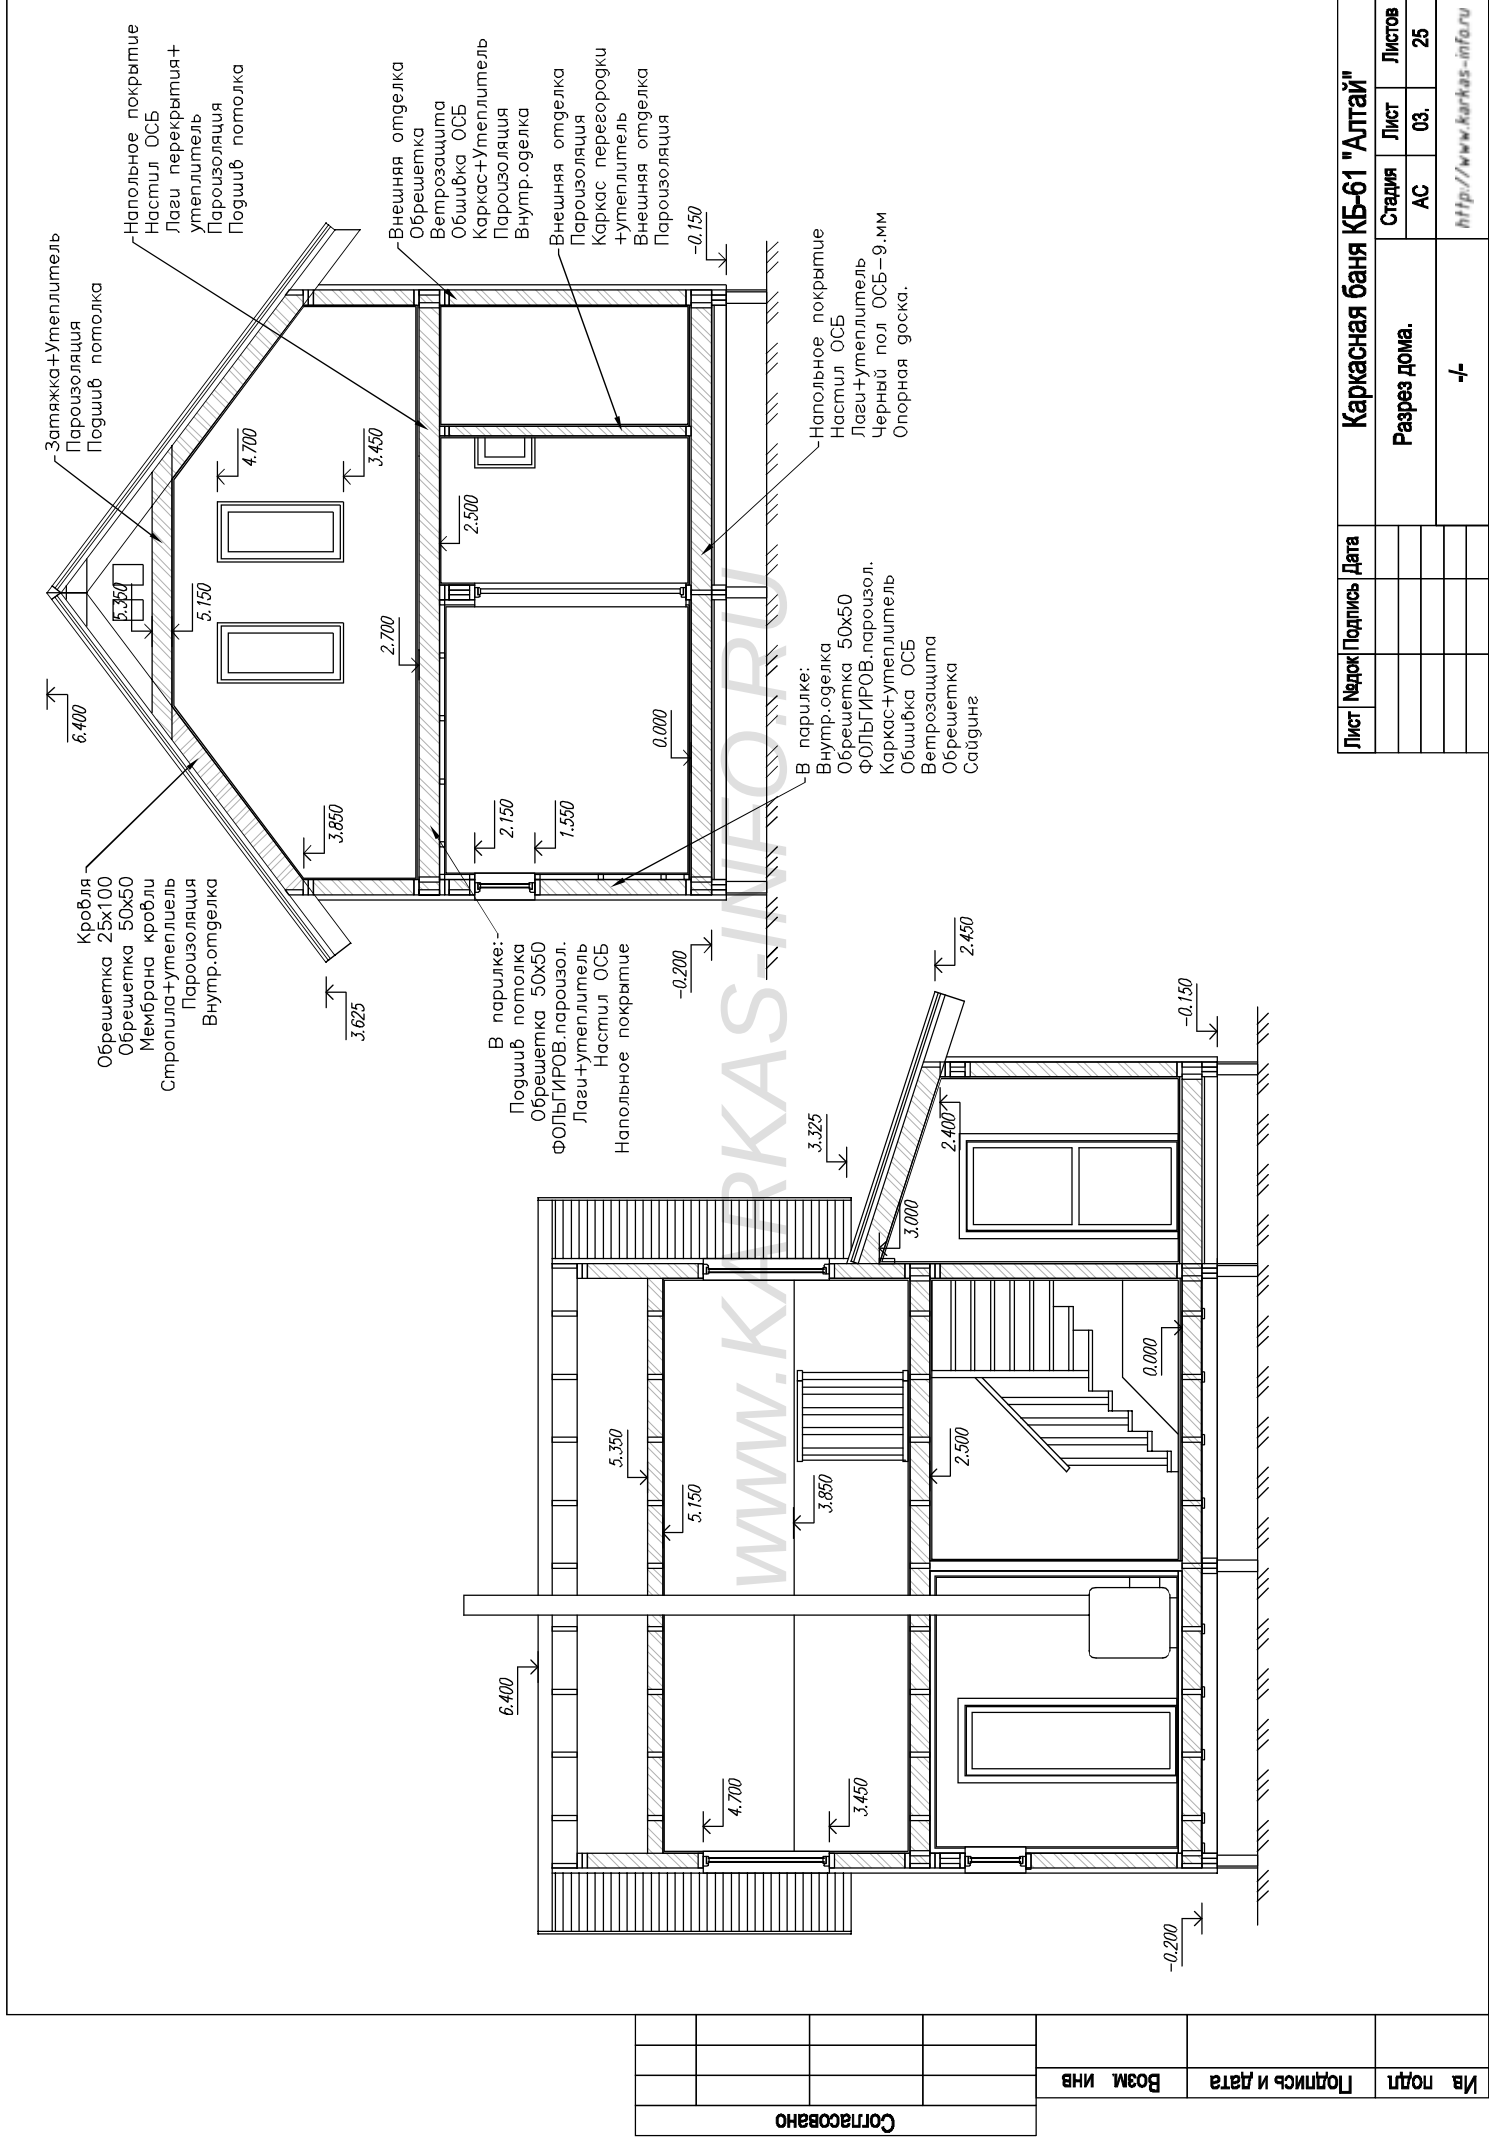

Лист	Надрок	Подпись	Дата	Каркасная баня КБ-61 "Алтай"			
				Разрез дома.		Стация	Листов
						АС	03. 25
						http://www.karkas-info.ru	

Имя	Подпись	Дата	Возм. инв.	Сотласовано

Лист	Надок	Подпись	Дата	Каркасная баня КБ-61 "Алтай"	Стация	Лист	Листов	Фасады дома.	-/	http://www.karkas-info.ru
					АС	04.	27			




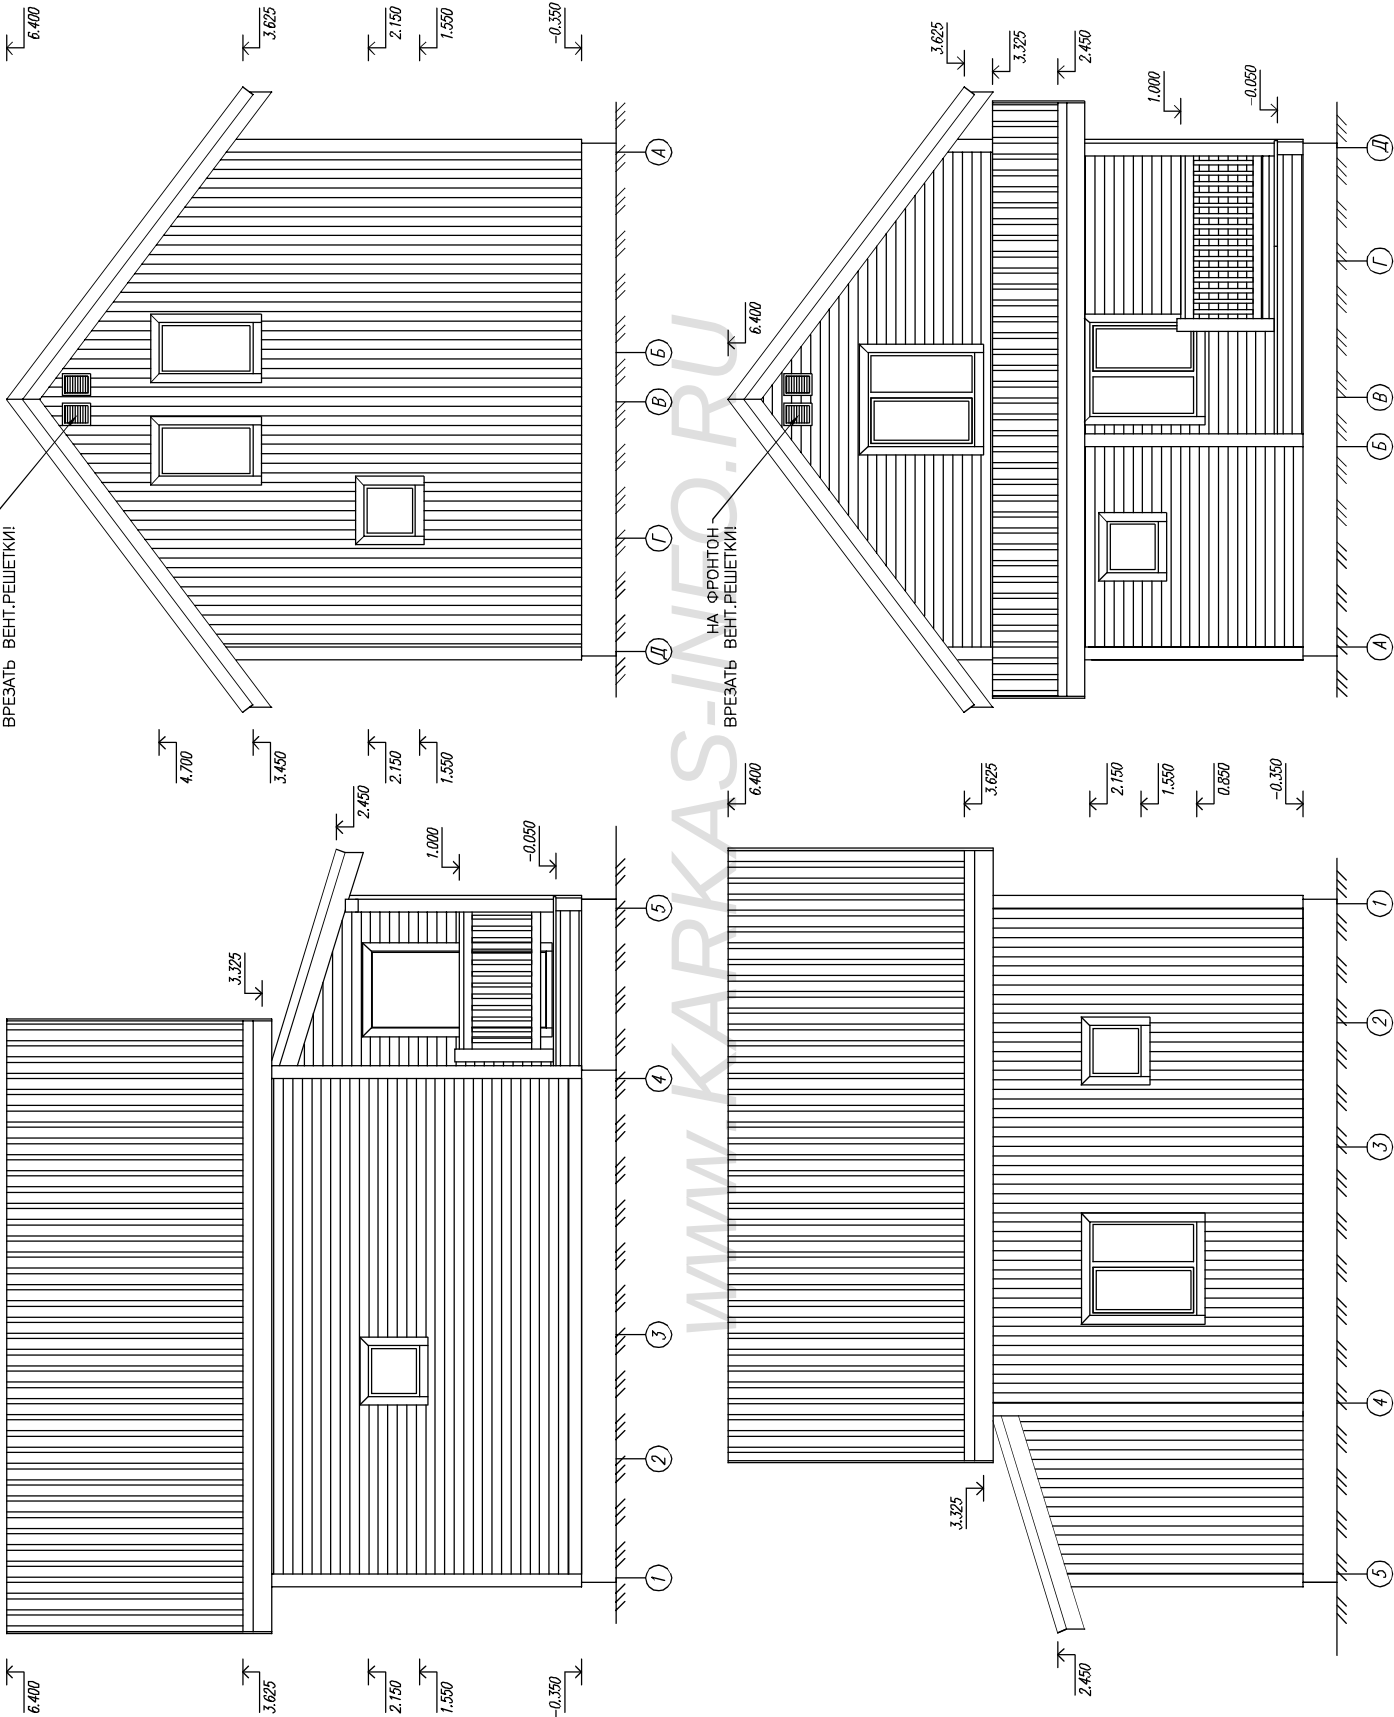


Схема расположения балок обвязки фундамента

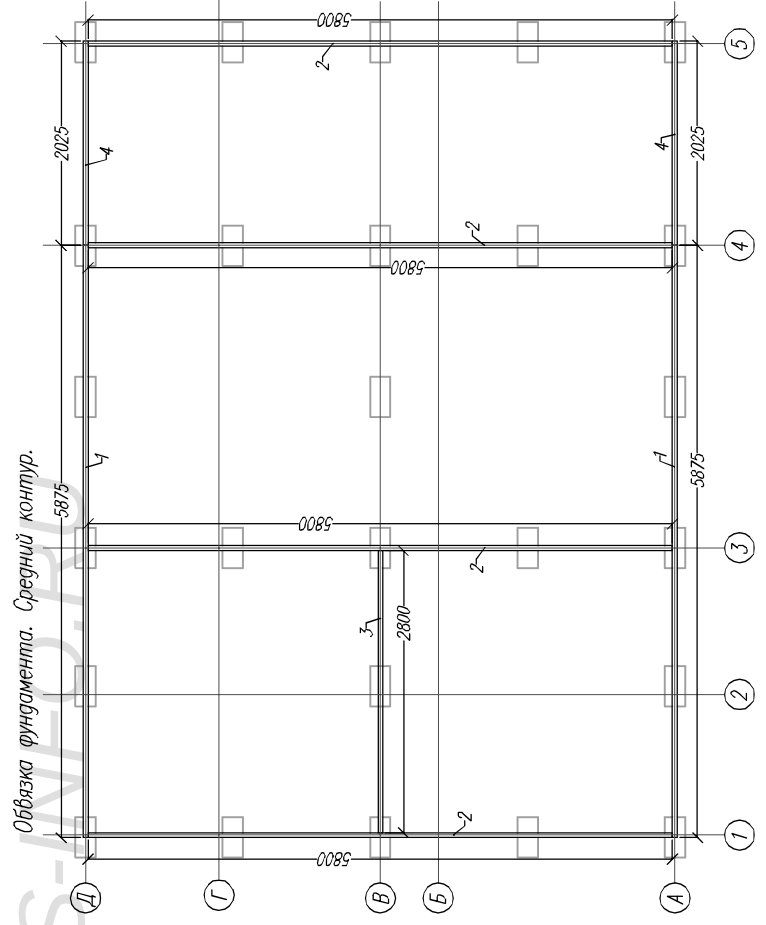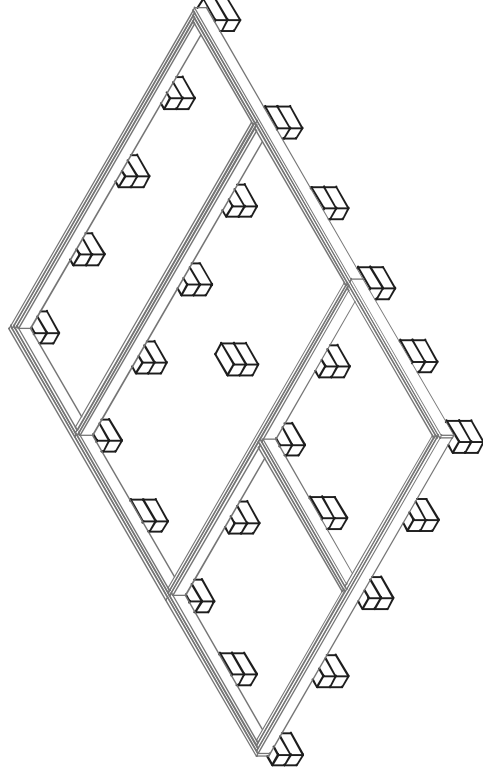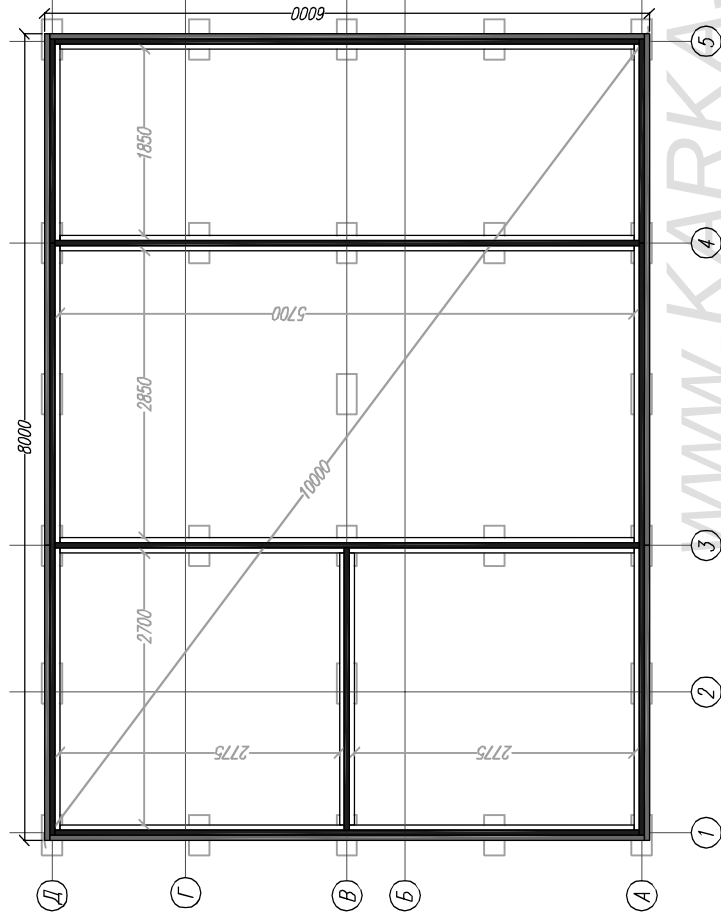

Раскрой. Обвязка фундамента.
Средний контур.

Ноm.	Наименов.	Размер.	Шт.
1	Балка	5875x200x50	2
2	Балка	5800x200x50	4
3	Балка	2800x200x50	1
4	Балка	2075x200x50	2

– 1.й средний контур

-2.й внутренний контур

–3.й внешний контур

Лист	№подк	Подпись	Дата	Каркасная баня КБ-61 "Алтай"			
				Схема обвязки Стация Лист Листов			
				1-й контур. AC 06.1 27			
				http://www.karkas-info.ru			

Согласовано

Возм инв

Подпись и дата

Ив подп

Узлы обвязки.

Обвязка фундамента. Внутренний контур.

Обвязка фундамента. Наружный контур.

Раскрой. Обвязка фундамента. Внутренний контур.

Ном.	Наименов.	Размер.	Шт.
1	Балка	5700x200x50	4
2	Балка	2950x200x50	2
3	Балка	2825x200x50	4
4	Балка	2800x200x50	2
5	Балка	2700x200x50	2
6	Балка	1950x200x50	2

Раскрой. Обвязка фундамента. Наружный контур.

Ном.	Наименов.	Размер.	Шт.
1	Балка	5900x200x50	2
2	Балка	5075x200x50	2
3	Балка	2925x200x50	2

Лист	Надок	Подпись	Дата

Лист	Надок	Подпись	Дата


Каркасная баня КБ-61 "Алтай"

Обвязка.

2-й и 3-й конур.

Стация	Лист	Листов
АС	06.2	27

<http://www.karkas-info.ru>

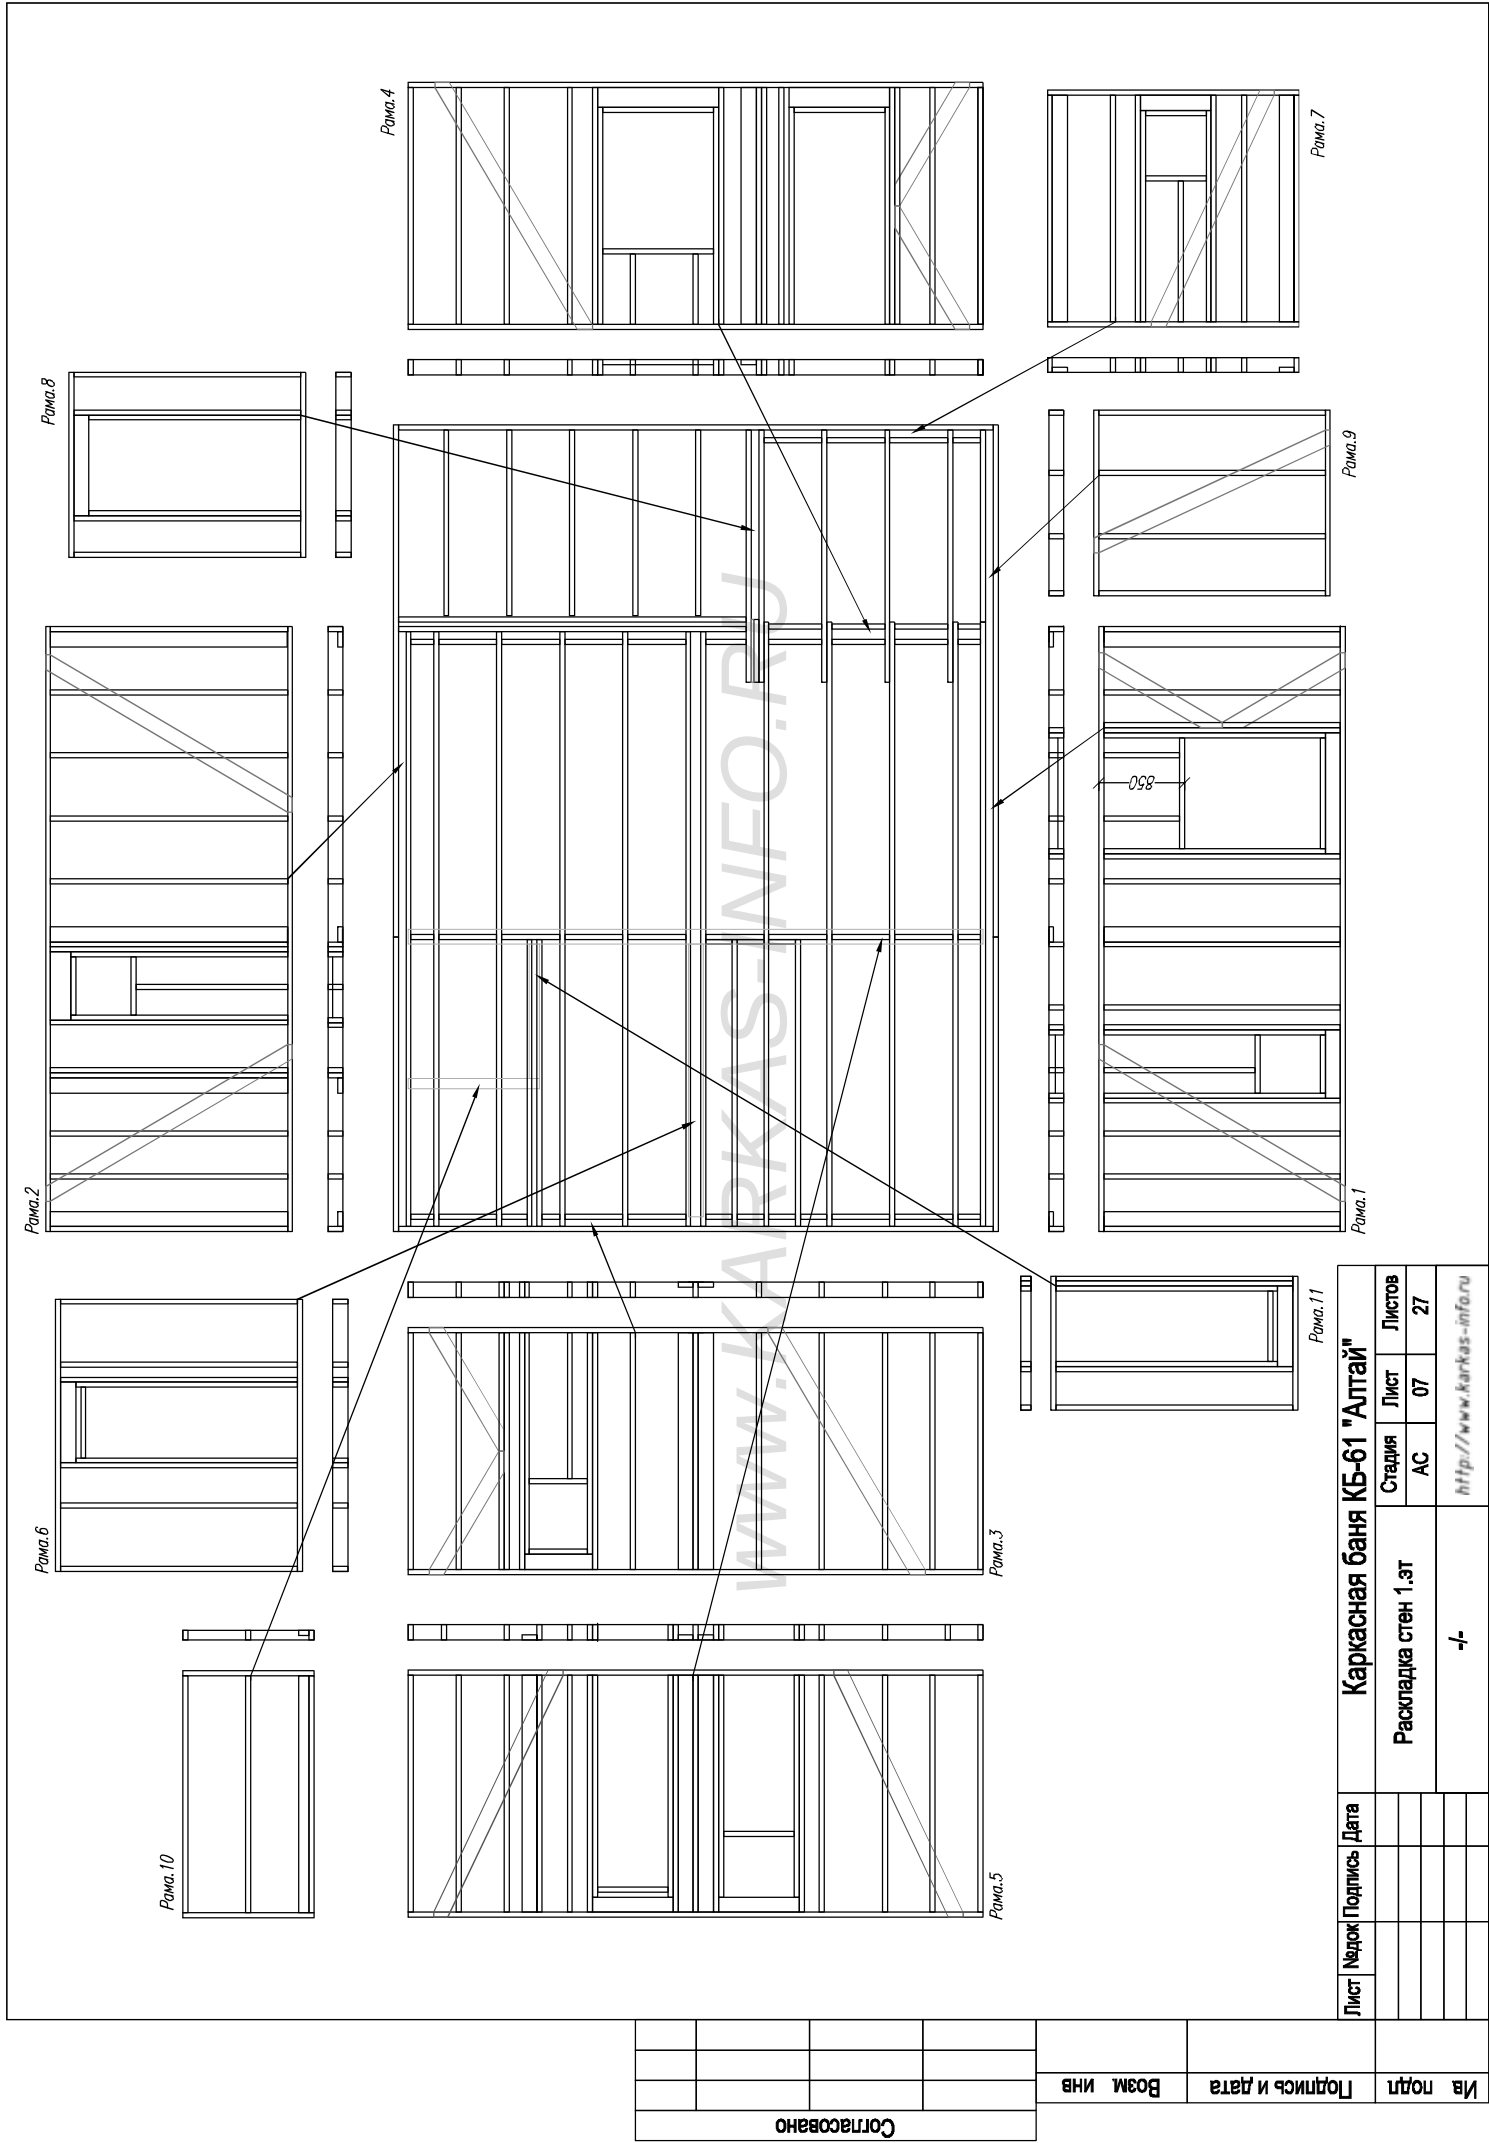



Согласовано			

Возм. инв.	

На подл.	Подпись и дата

Лист		Недок	Подпись	Дата	Каркасная баня КБ-61 "Алтай"			
					Раскладка стен мансарды		-	
					Стадия	Лист	Листов	
					АС	08.	27	
		http://www.karkas-info.ru						

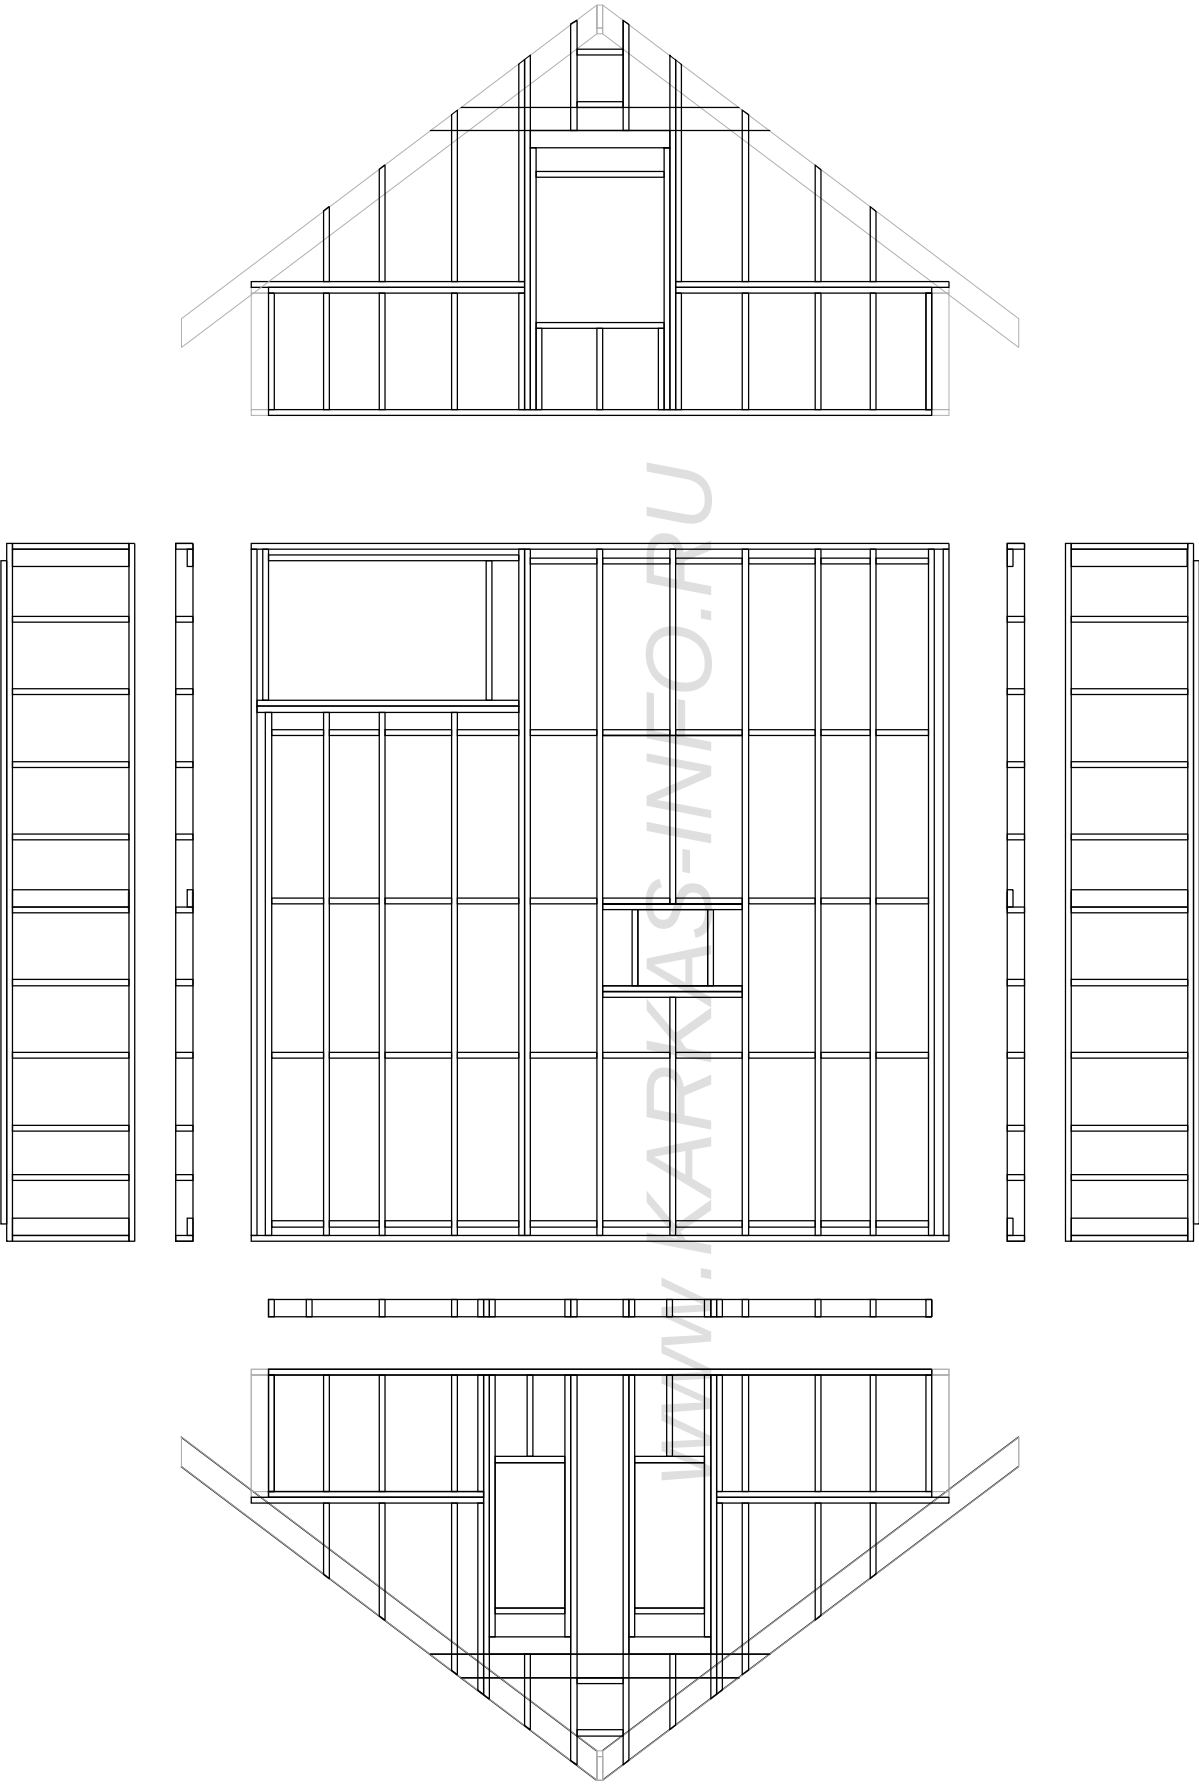

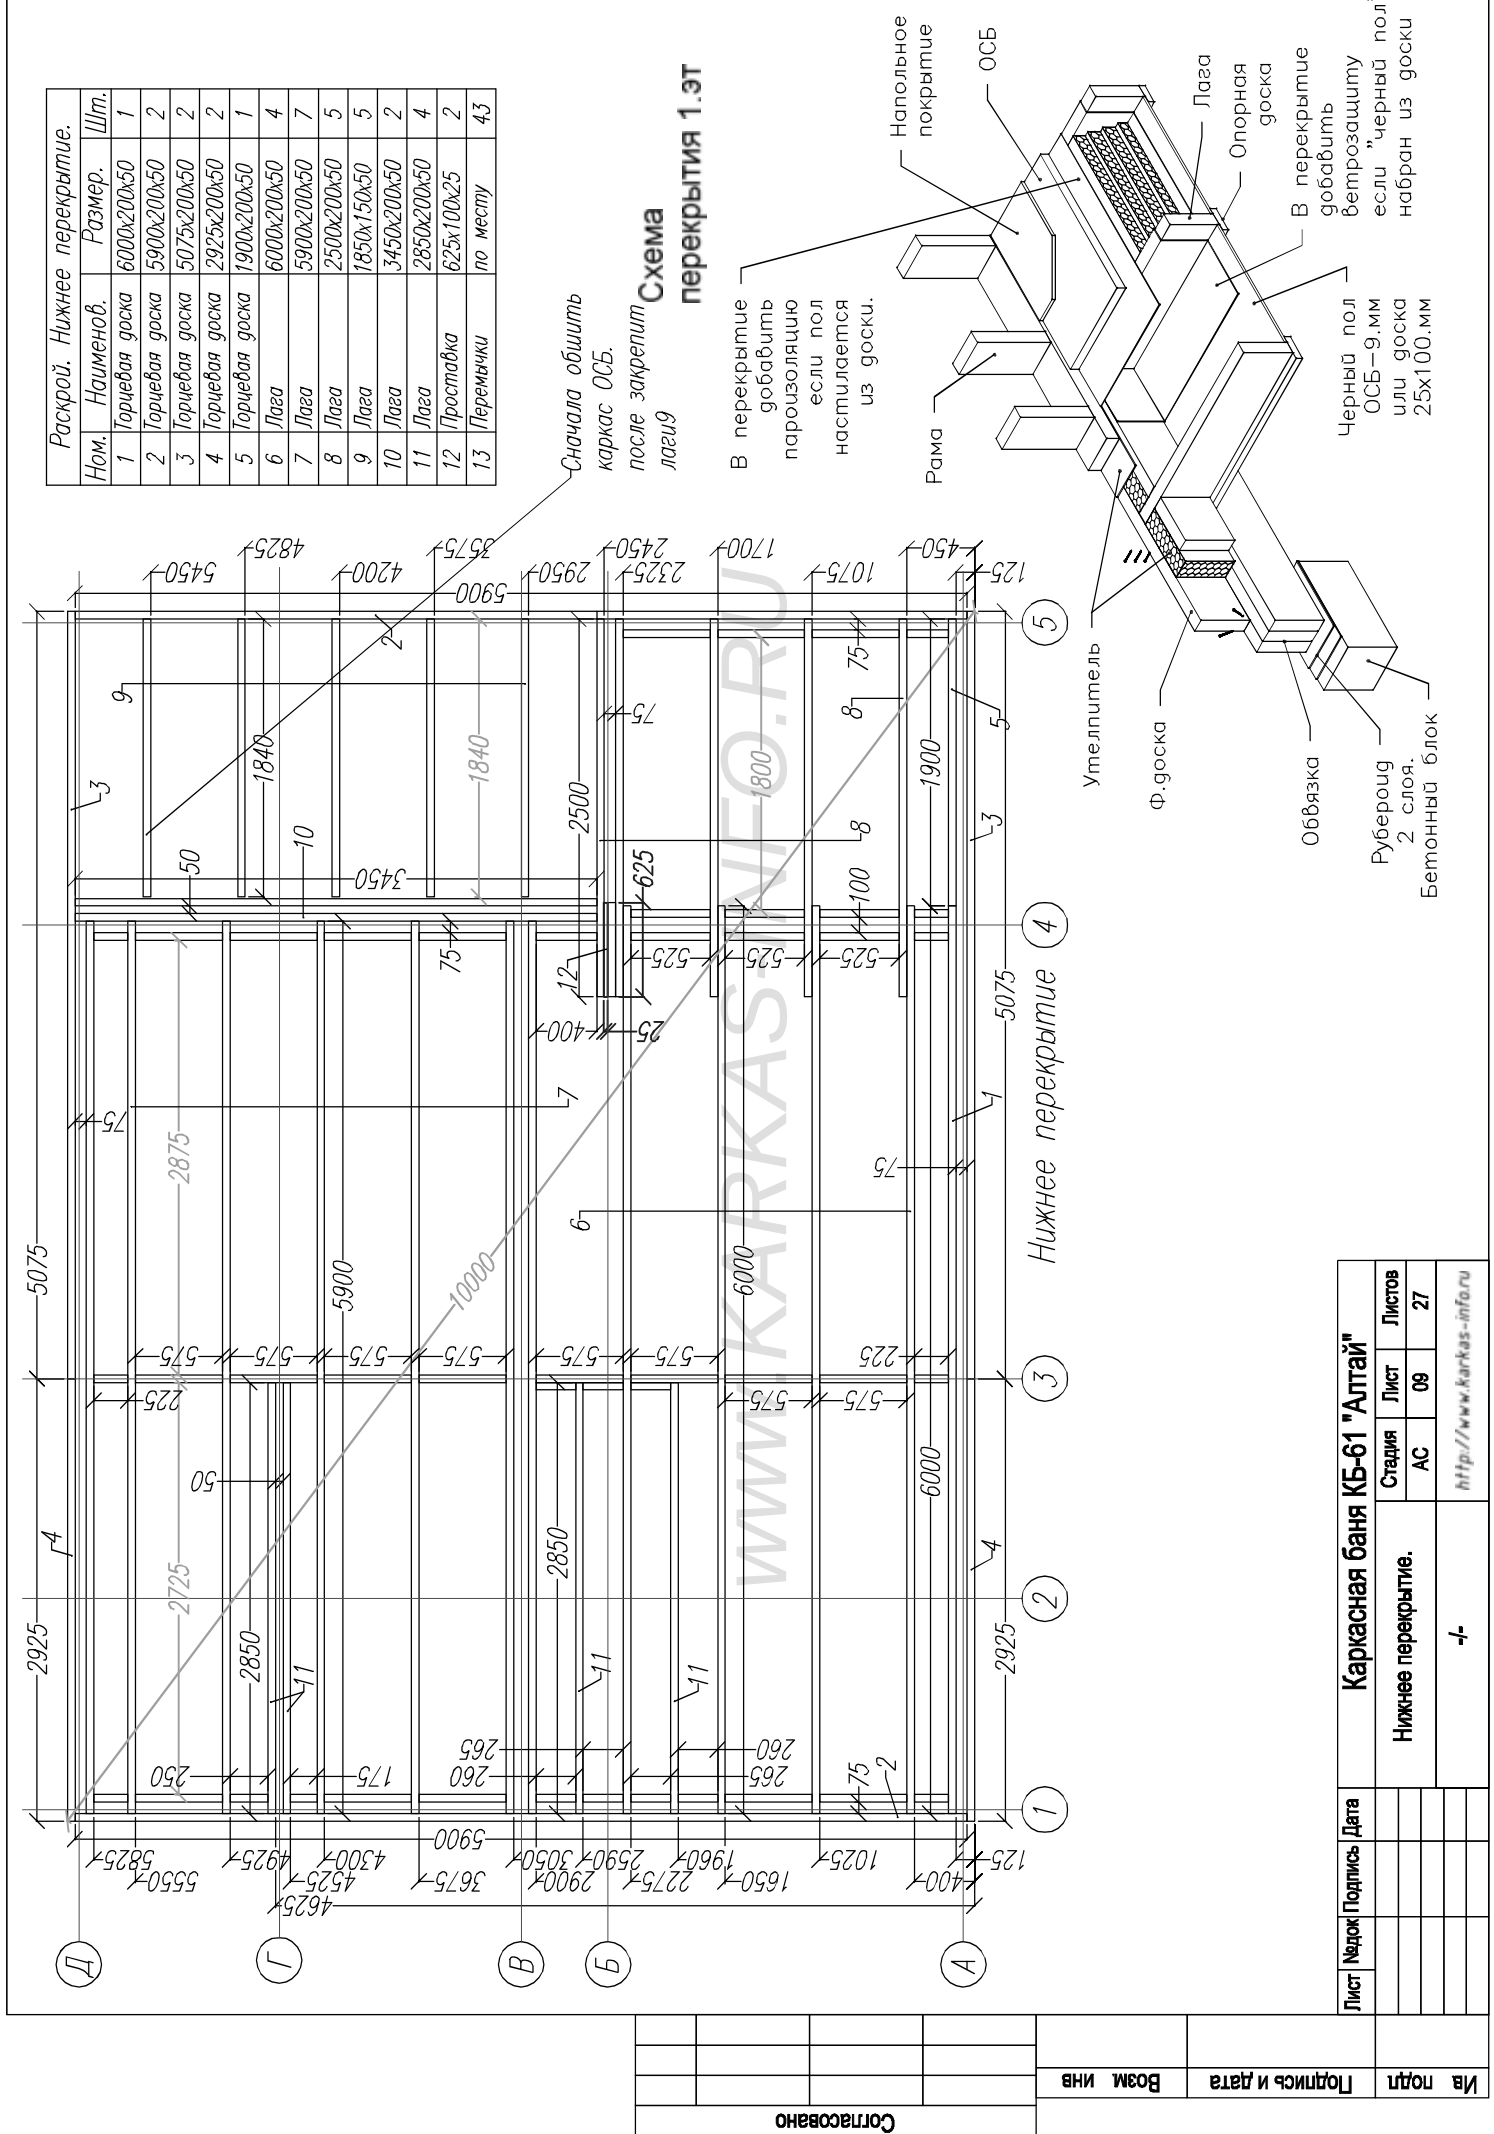



Раскрой. Нижнее перекрытие.		
Ном.	Наименов.	Штм.
1	Торцевая доска 6000х200х50	1
2	Торцевая доска 5900х200х50	2
3	Торцевая доска 5075х200х50	2
4	Торцевая доска 2925х200х50	2
5	Торцевая доска 1900х200х50	1
6	Лага 6000х200х50	4
7	Лага 5900х200х50	7
8	Лага 2500х200х50	5
9	Лага 1850х150х50	5
10	Лага 3450х200х50	2
11	Лага 2850х200х50	4
12	Проставка 625х100х25	2
13	Перемычки по месту	43

Схема перекрытия 1.эт

Лист	Надок	Подпись	Дата	Каркасная баня КБ-61 "Алтай"			
				Нижнее перекрытие.		Стация	Листов
						АС	08
						27	
						http://www.karkas-info.ru	



Ив подпл	Подпись и дата	Возм инв	Согласовано

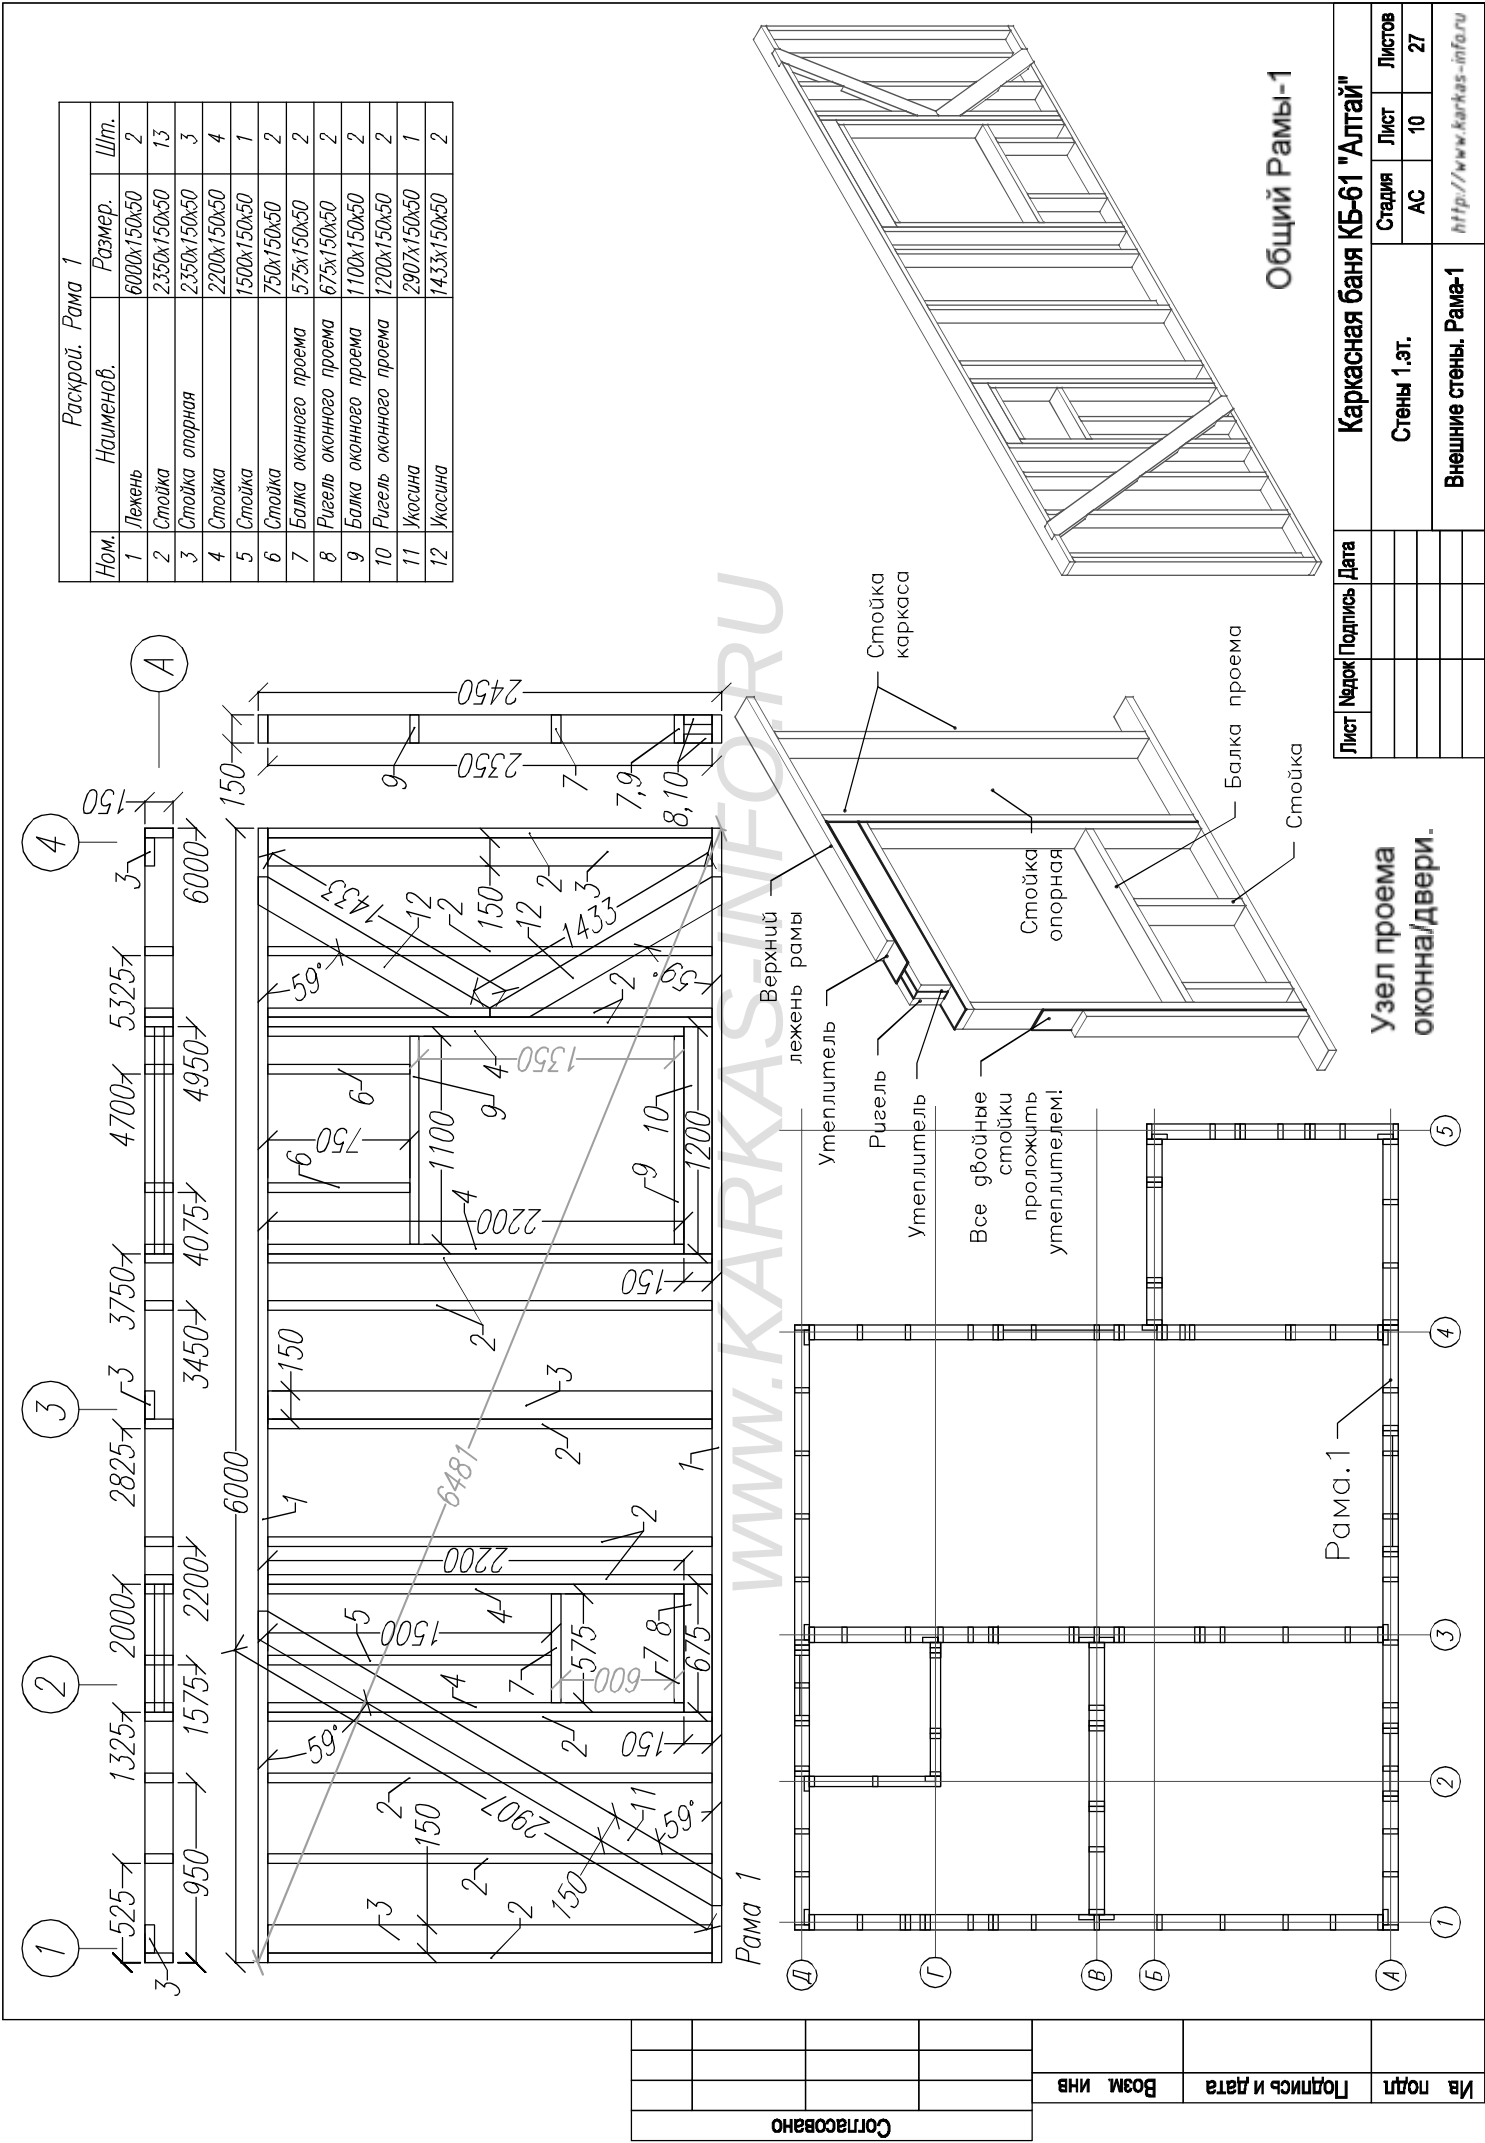

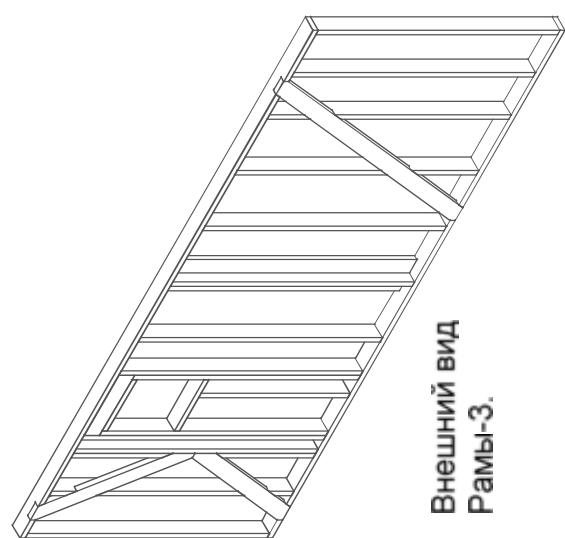

Внешний вид
Рамы-3.

Раскрой. Рама 3			
Ном.	Наименов.	Размер.	Шт.
1	Лежень	5700x150x50	2
2	Стойка	2350x150x50	13
3	Стойка опорная	2350x150x50	2
4	Стойка	2200x150x50	2
5	Стойка	1500x150x50	1
6	Балка оконного проема	575x150x50	2
7	Ригель оконного проема	675x150x50	2
8	Укосина	2907x150x50	1
9	Укосина	1433x150x50	2

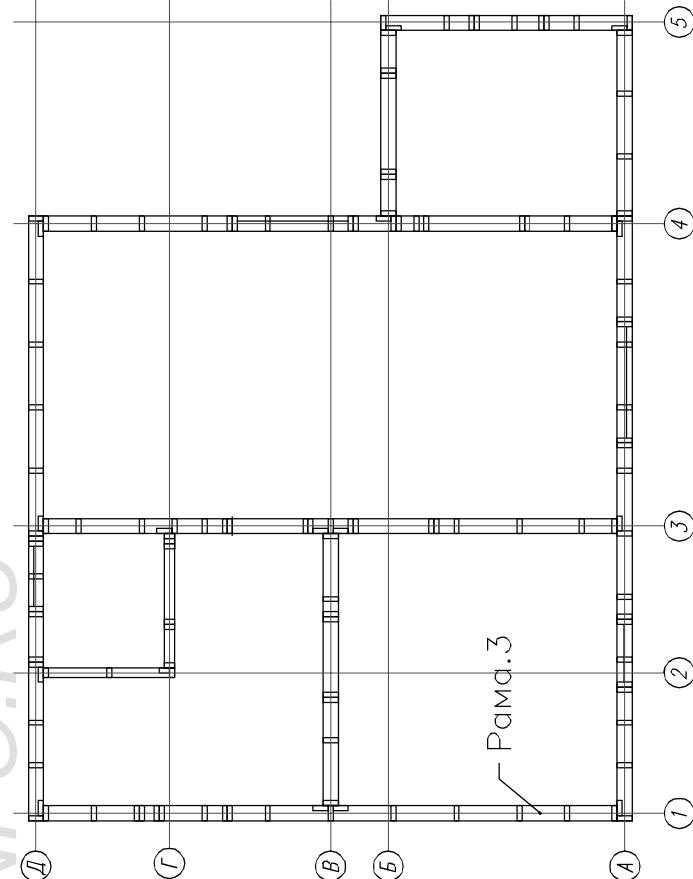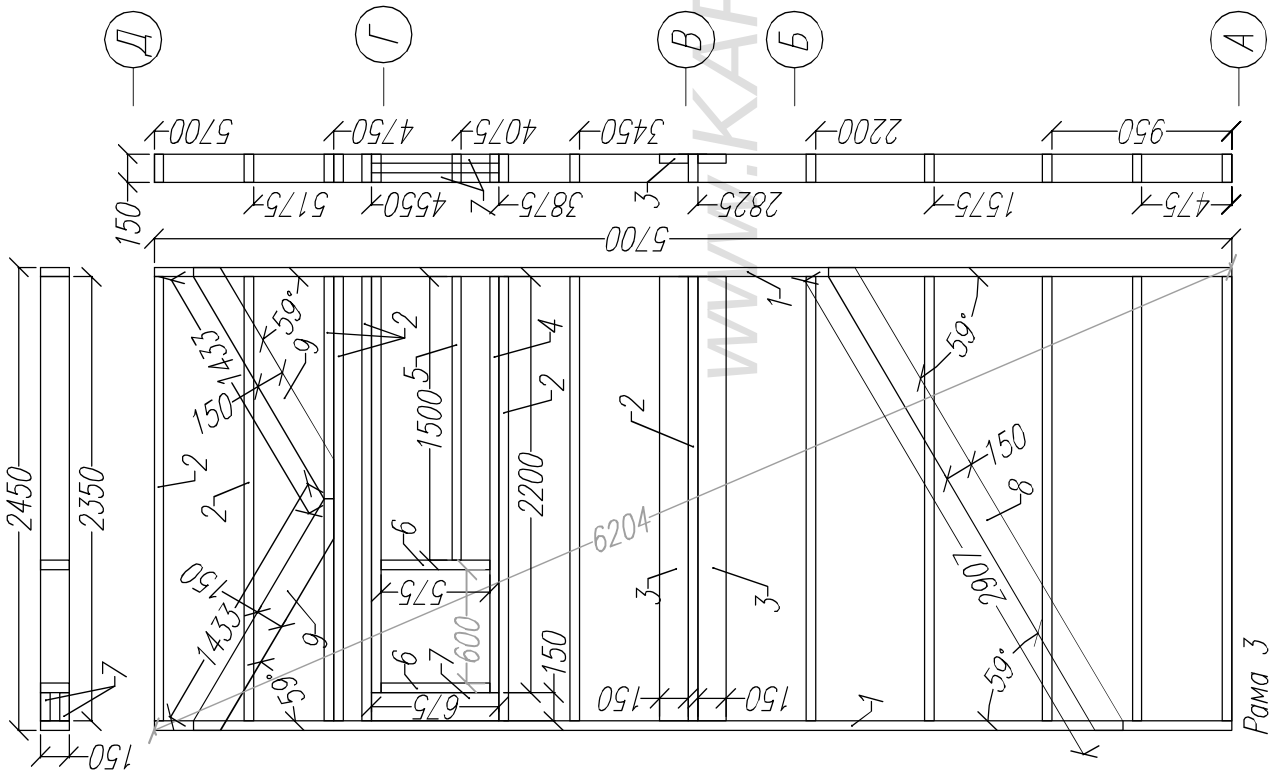


Лист	Надок	Подпись	Дата	Каркасная баня КБ-61 "Алтай"					
				Стены 1.эт.			Стация	Лист	Листов
							АС	12	27
				Внешние стены, Рама-3			http://www.karkas-info.ru		

Ив. подкл.	Подпись и дата	Возм. инв.	Согласовано


Согласовано		Возм инв	Ив подпд

Раскрой. Обвязка стен первого этажа.			
Ном.	Наименов.	Размер.	Шт.
1	Лежень	6000х150х50	1
2	Лежень	3000х150х50	1
3	Лежень	2925х150х50	3
4	Лежень	2850х150х50	2
5	Лежень	2700х150х50	1
6	Лежень	2200х150х50	1
7	Лежень	2000х150х50	2
8	Лежень	1475х150х50	1
9	Лежень	1350х150х50	1
10	Лежень	1330х150х50	1
11	Лежень	1270х150х50	1
12	Лежень	1580х100х50	1
13	Лежень	1350х100х50	1

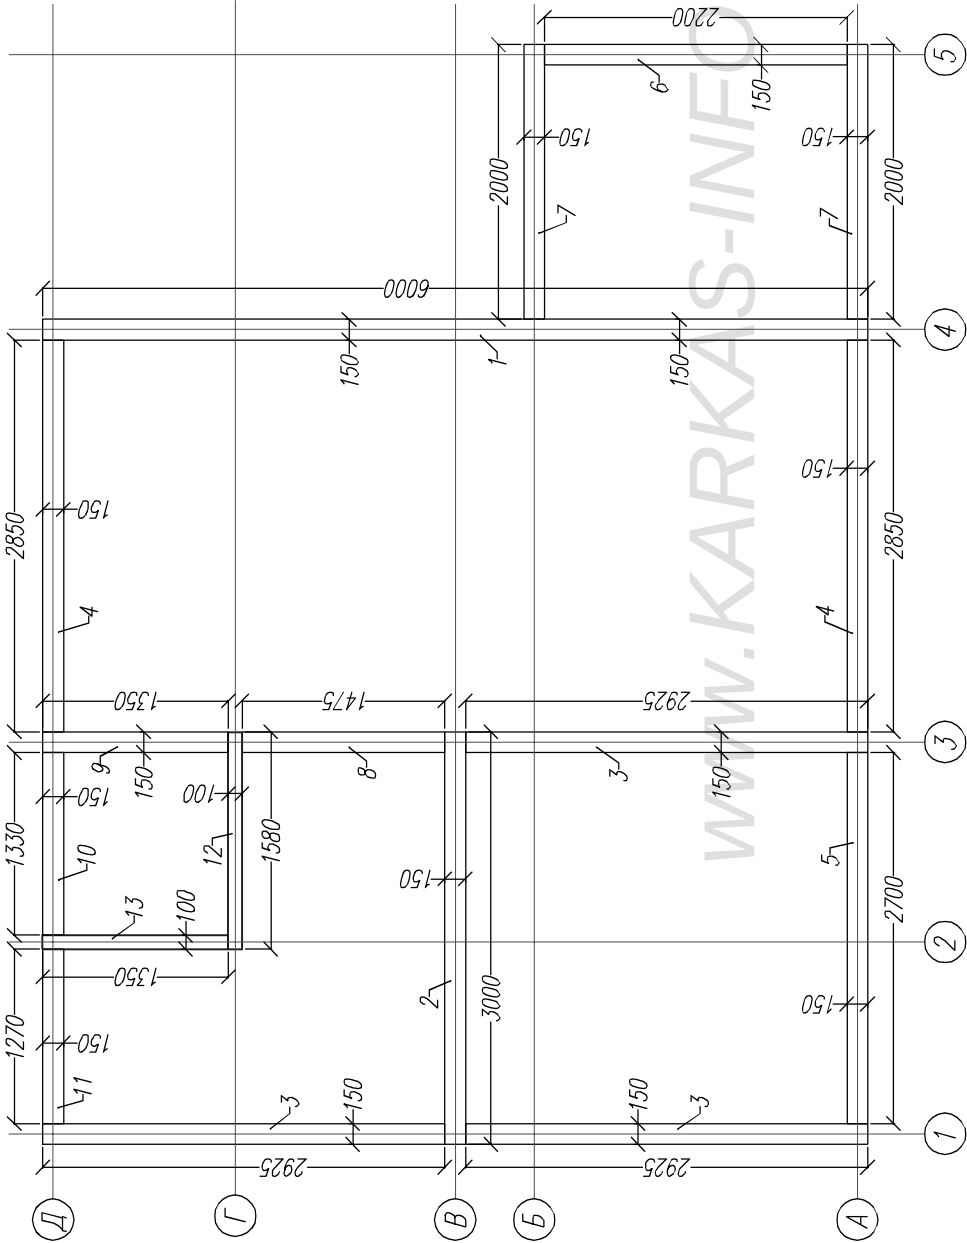


Обвязка стен первого этажа


Под обвязкой
проложить утеплитель

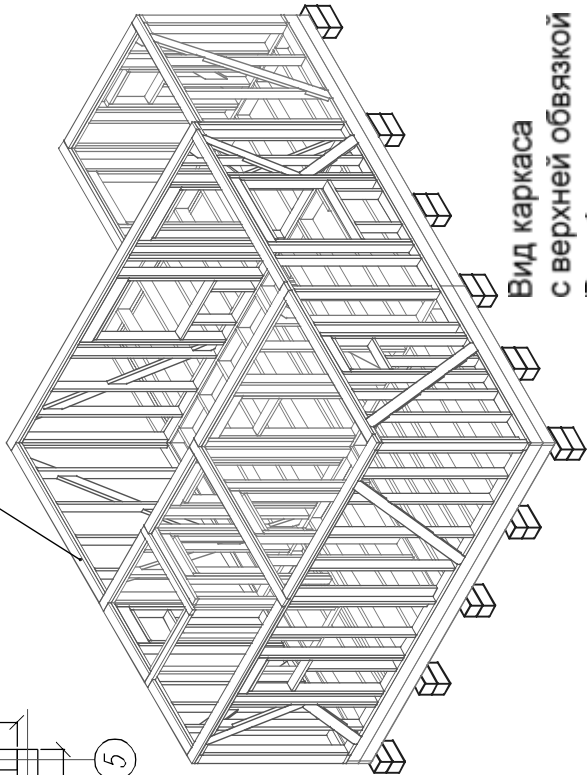



Лист	Надок	Подпись	Дата	Каркасная баня КБ-61 "Алтай"				
				Стены 1.эт.		Стация	Лист	Листов
						АС	17	27
				Верхняя обвязка		http://www.karkas-info.ru		

Вид каркаса
с верхней обвязкой
Рам-1.эт

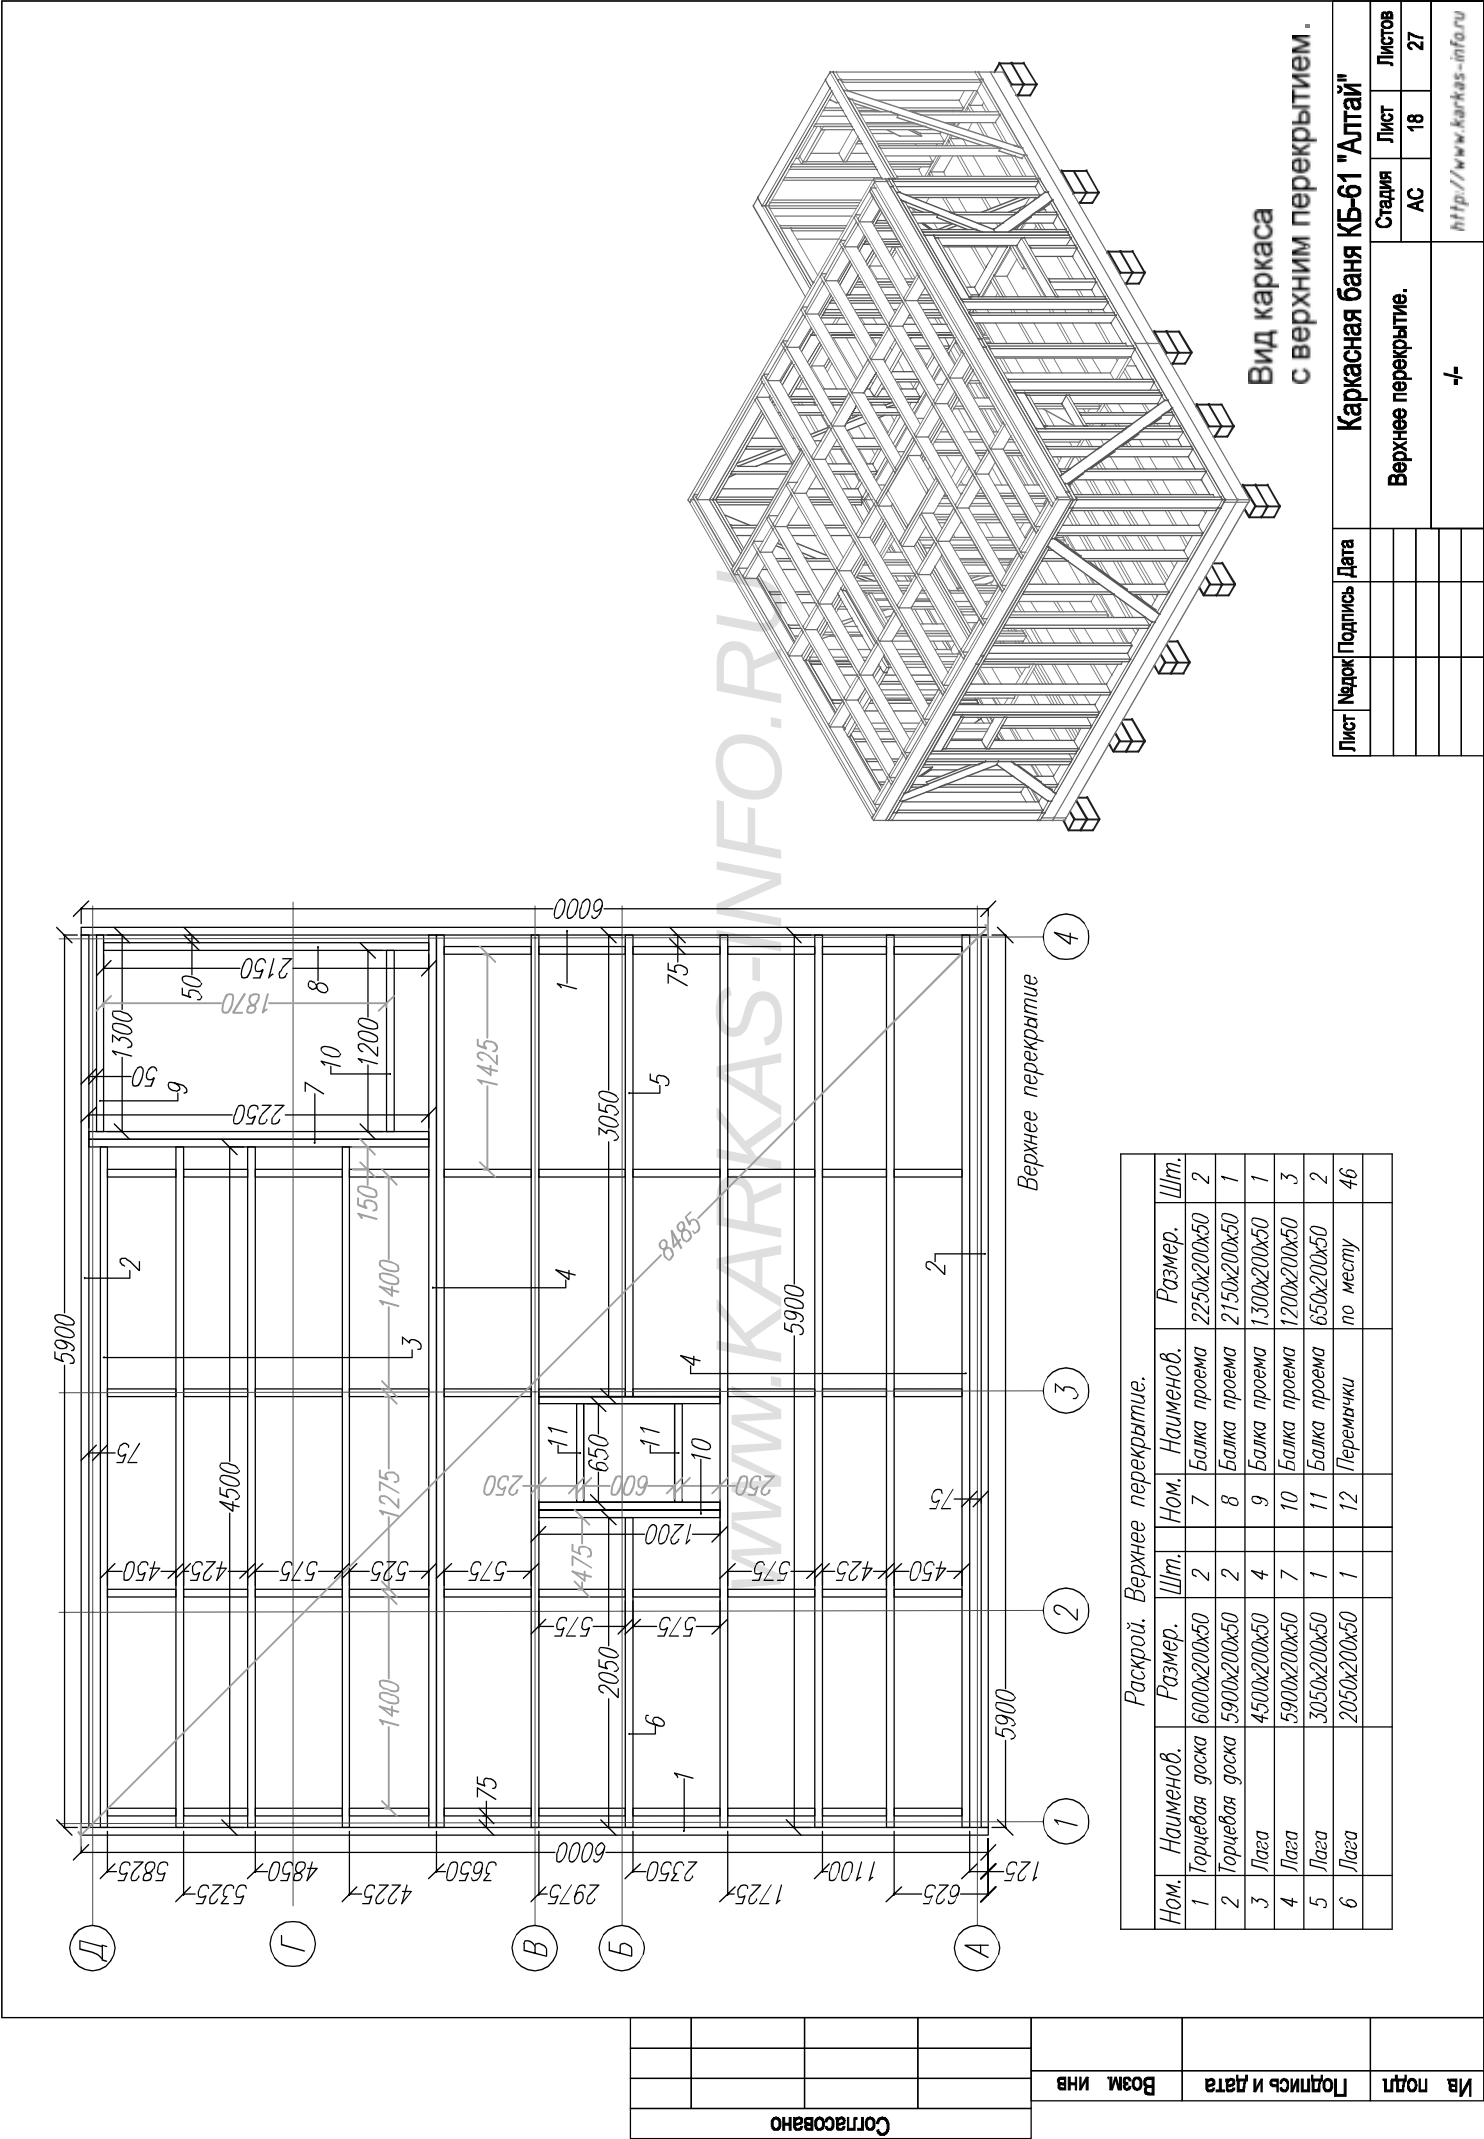

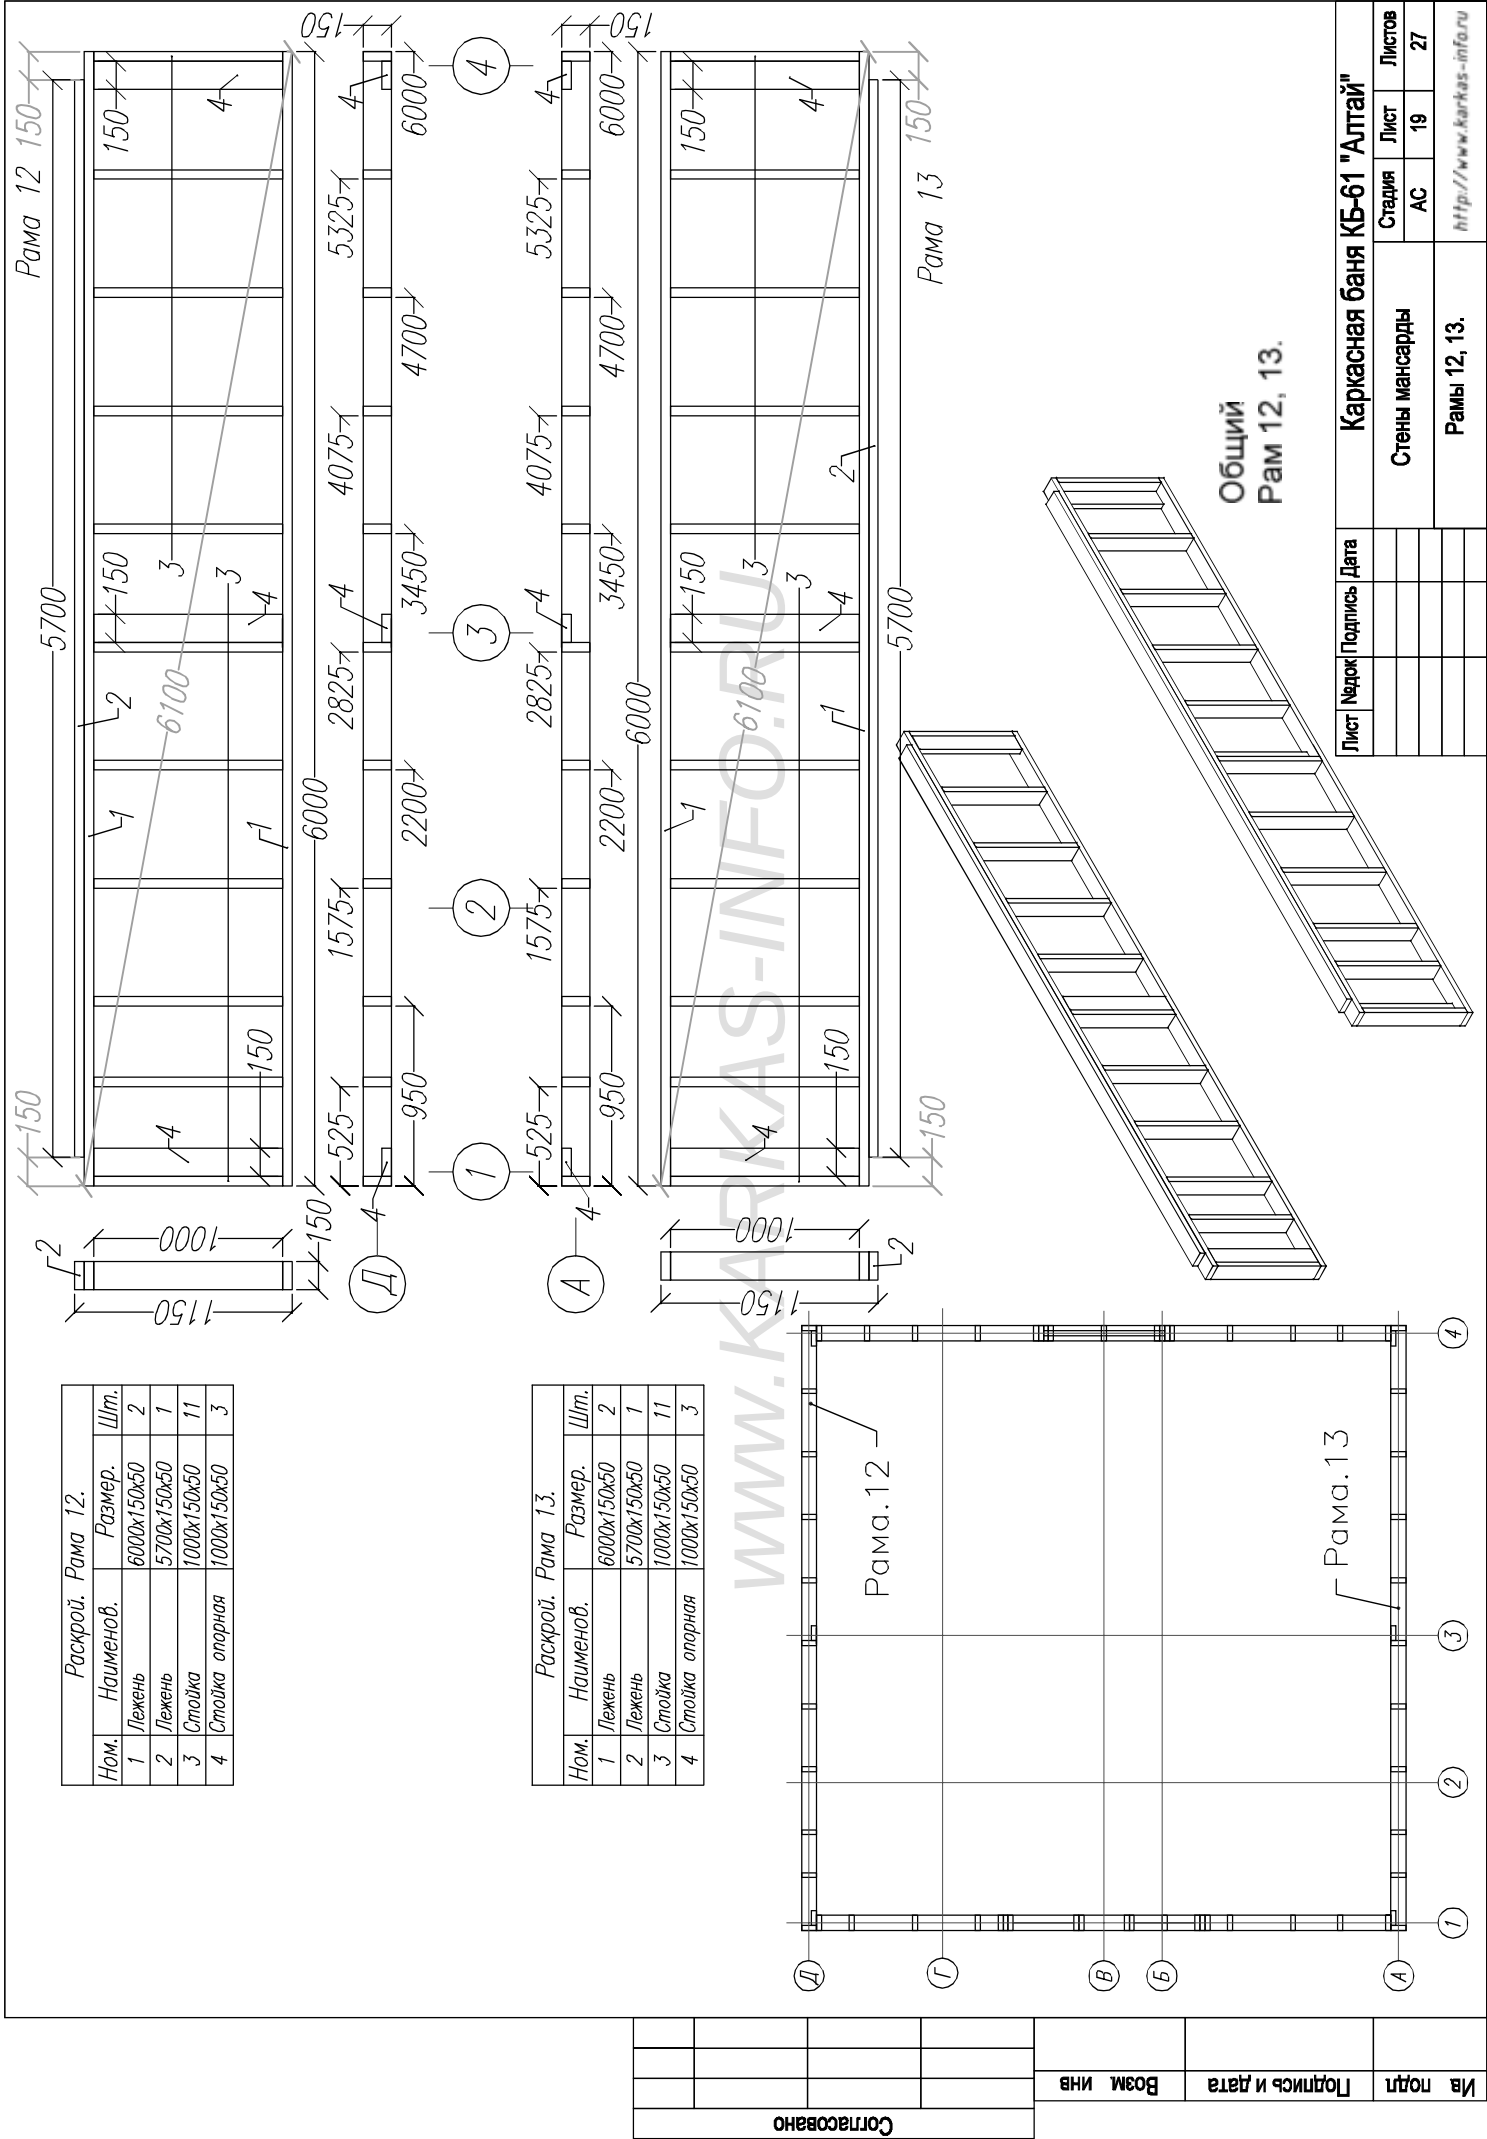

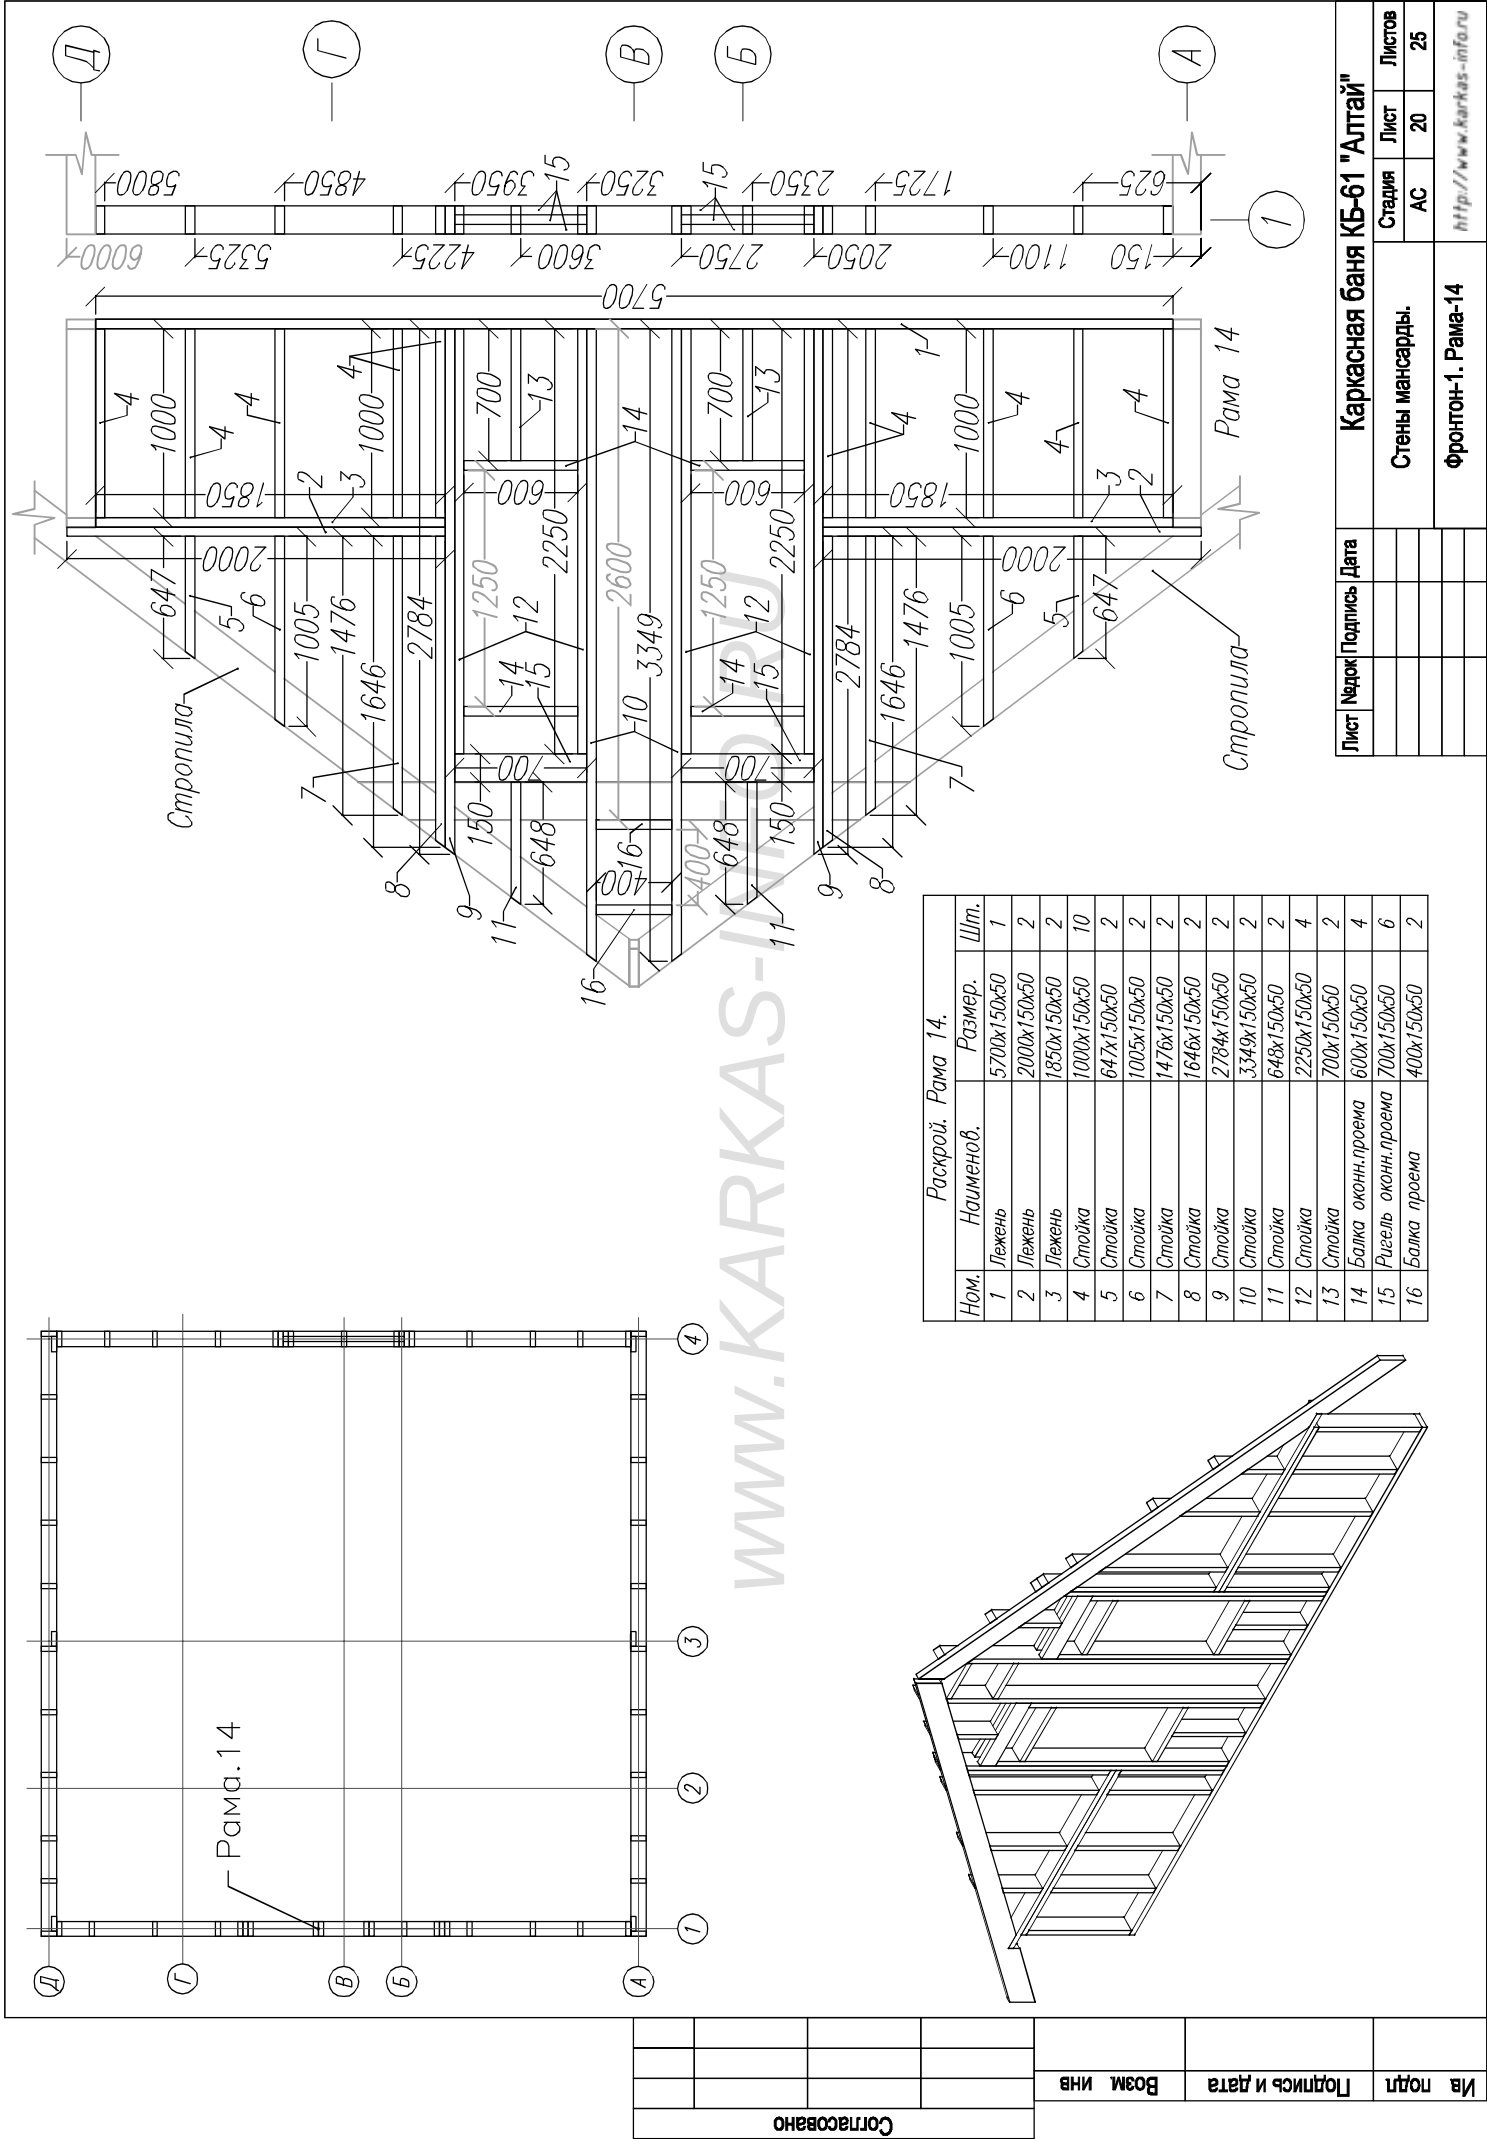








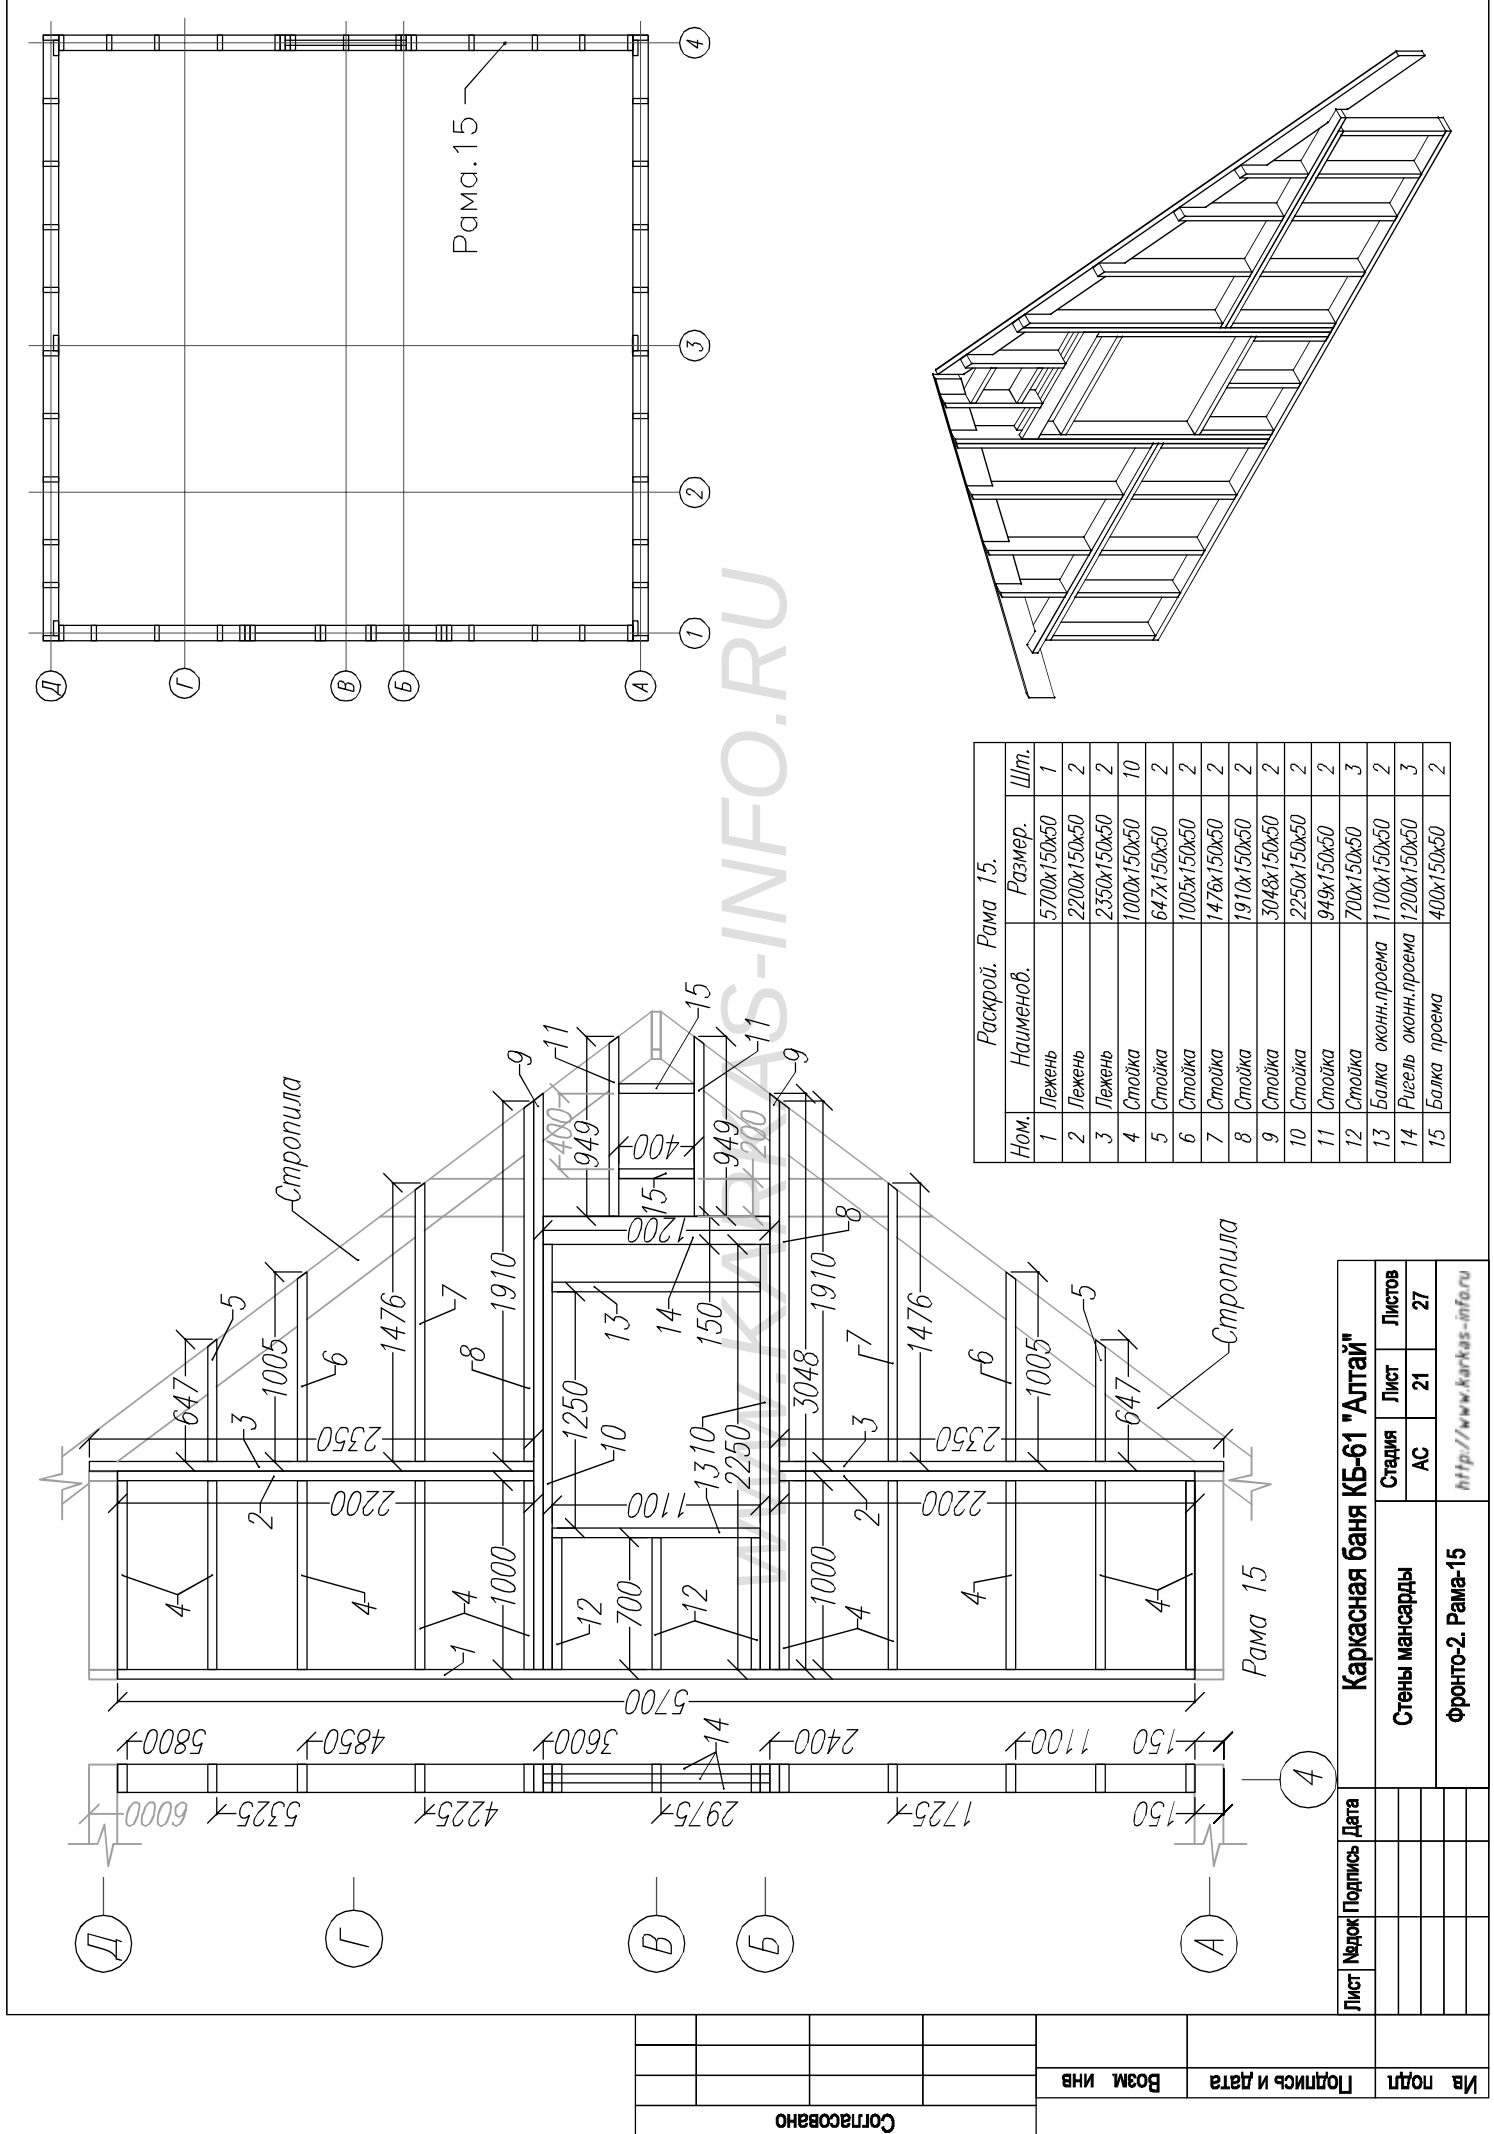


Раскрой. Рама 15.			
Ном.	Наименов.	Размер.	Шт.
1	Лежень	5700x150x50	1
2	Лежень	2200x150x50	2
3	Лежень	2350x150x50	2
4	Стойка	1000x150x50	10
5	Стойка	647x150x50	2
6	Стойка	1005x150x50	2
7	Стойка	1476x150x50	2
8	Стойка	1910x150x50	2
9	Стойка	3048x150x50	2
10	Стойка	2250x150x50	2
11	Стойка	949x150x50	2
12	Стойка	700x150x50	3
13	Балка оконн.проема	1100x150x50	2
14	Ригель оконн.проема	1200x150x50	3
15	Балка проема	400x150x50	2

Каркасная баня КБ-61 "Алтай"			
Стены мансарды		Стация	Листов
		АС	21
Фронтон-2. Рама-15		Лист	27
		АС	21
Лист	Подпись	Дата	

Ив. подп.	Подпись и дата	Возм. инв.	Согласовано

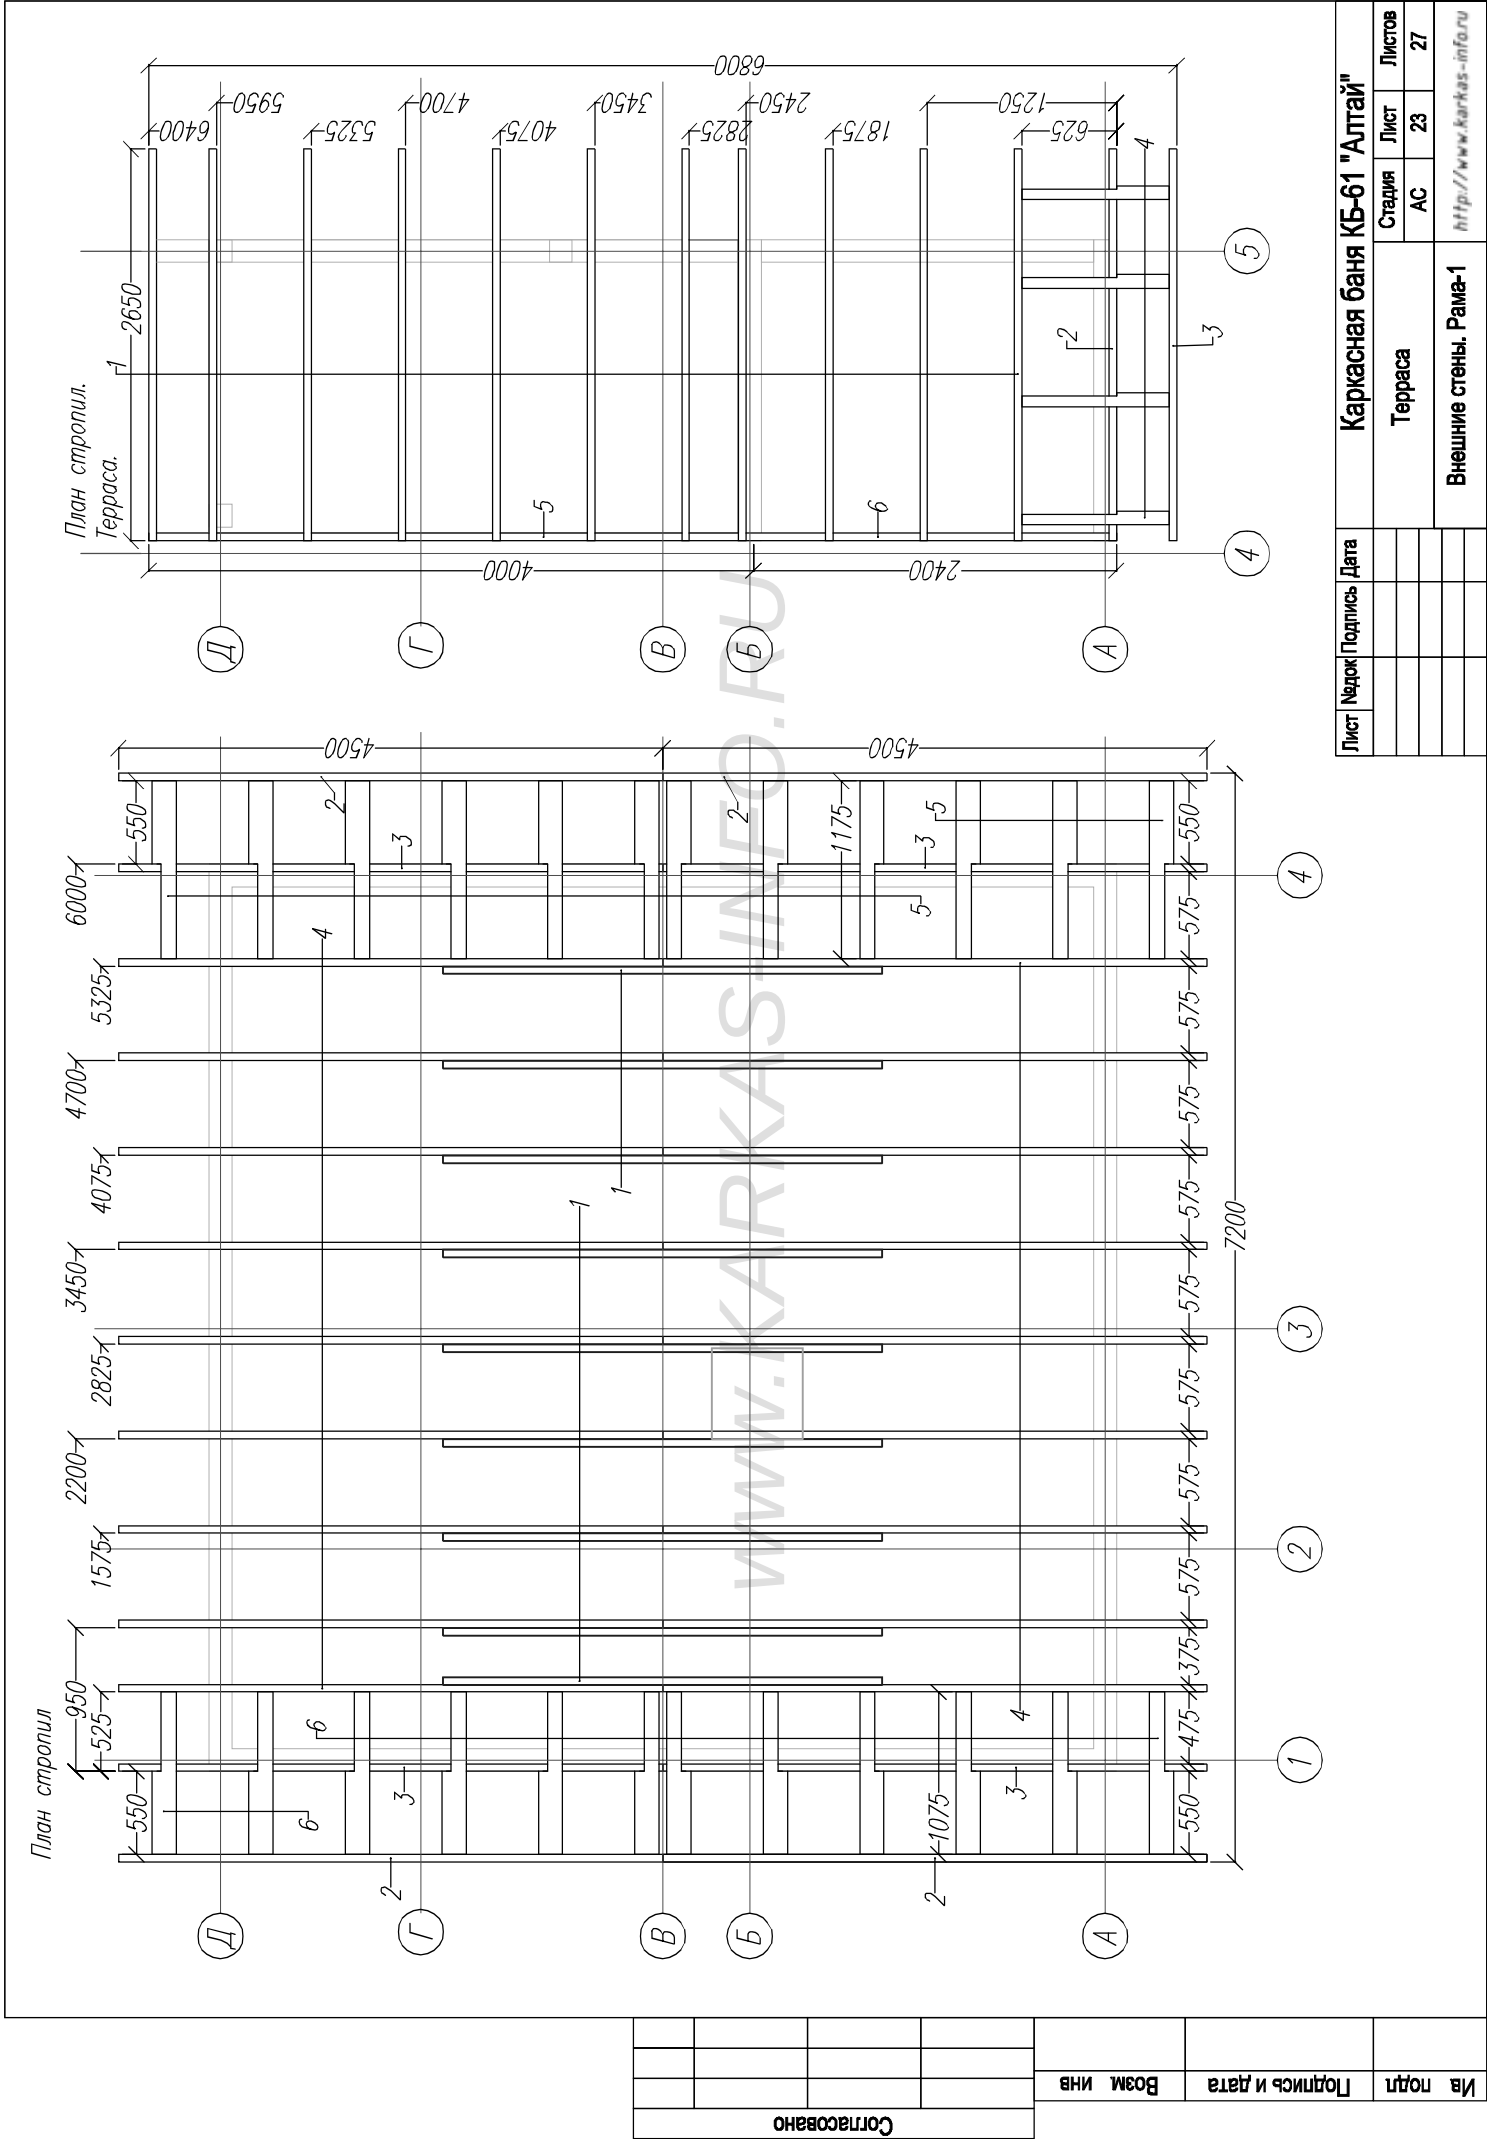

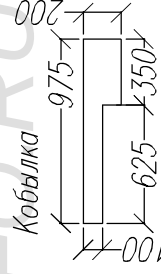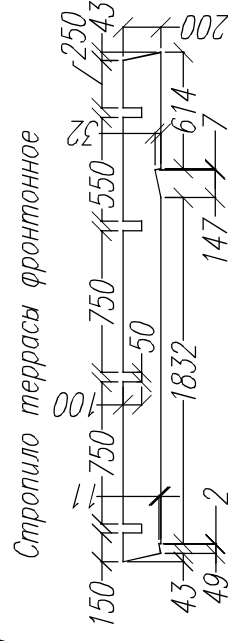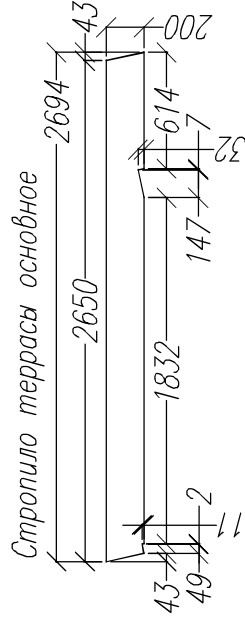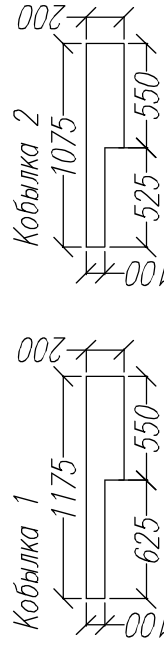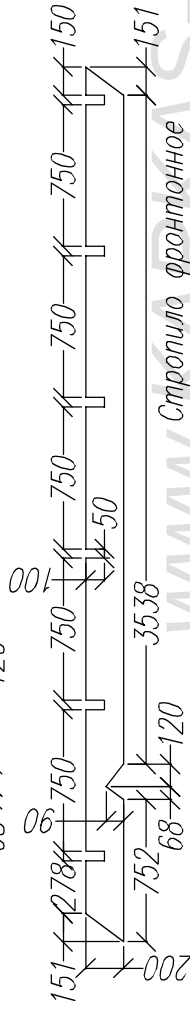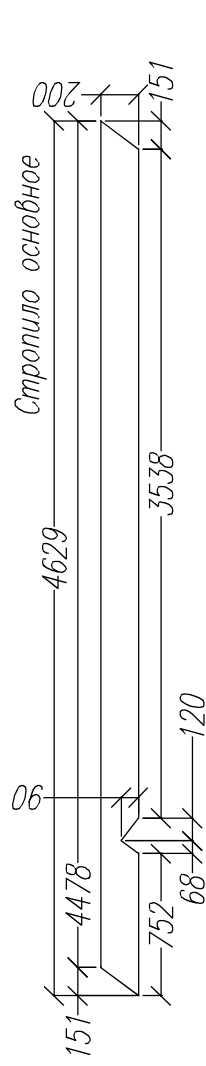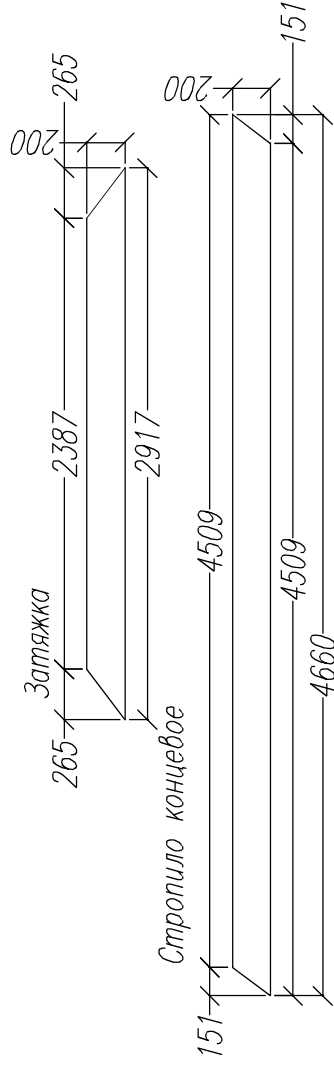


Раскрой. Стропильная система.				
Ном.	Наименов.	Размер.	Шт.	
1	Стропило террасы основ.	2917x200x50	11	
2	Стропило террасы фронт.	4660x200x50	1	
3	Стропило террасы конц.	4629x200x50	1	
4	Кобылка	4629x200x50	4	
5	Опорная доска	1175x200x50	1	
6	Опорная доска	1075x200x50	1	

Раскрой. Стропильная система.			
Ном.	Наименов.	Размер.	Шт.
1	Затяжка	2917x200x50	9
2	Стропило концевое	4660x200x50	4
3	Стропило фронтонное	4629x200x50	4
4	Стропило основное	4629x200x50	18
5	Кобылка 1	1175x200x50	12
6	Кобылка 2	1075x200x50	12

[illegible]

Ив. подп.	Подпись и дата	Возм. инв.	Согласовано	

Лист	№ док.	Подпись	Дата	Каркасная баня КБ-61 "Алтай"			
				Стация	Лист	Листов	
				АС	26	27	
				-/-			
				http://www.karkas-info.ru			

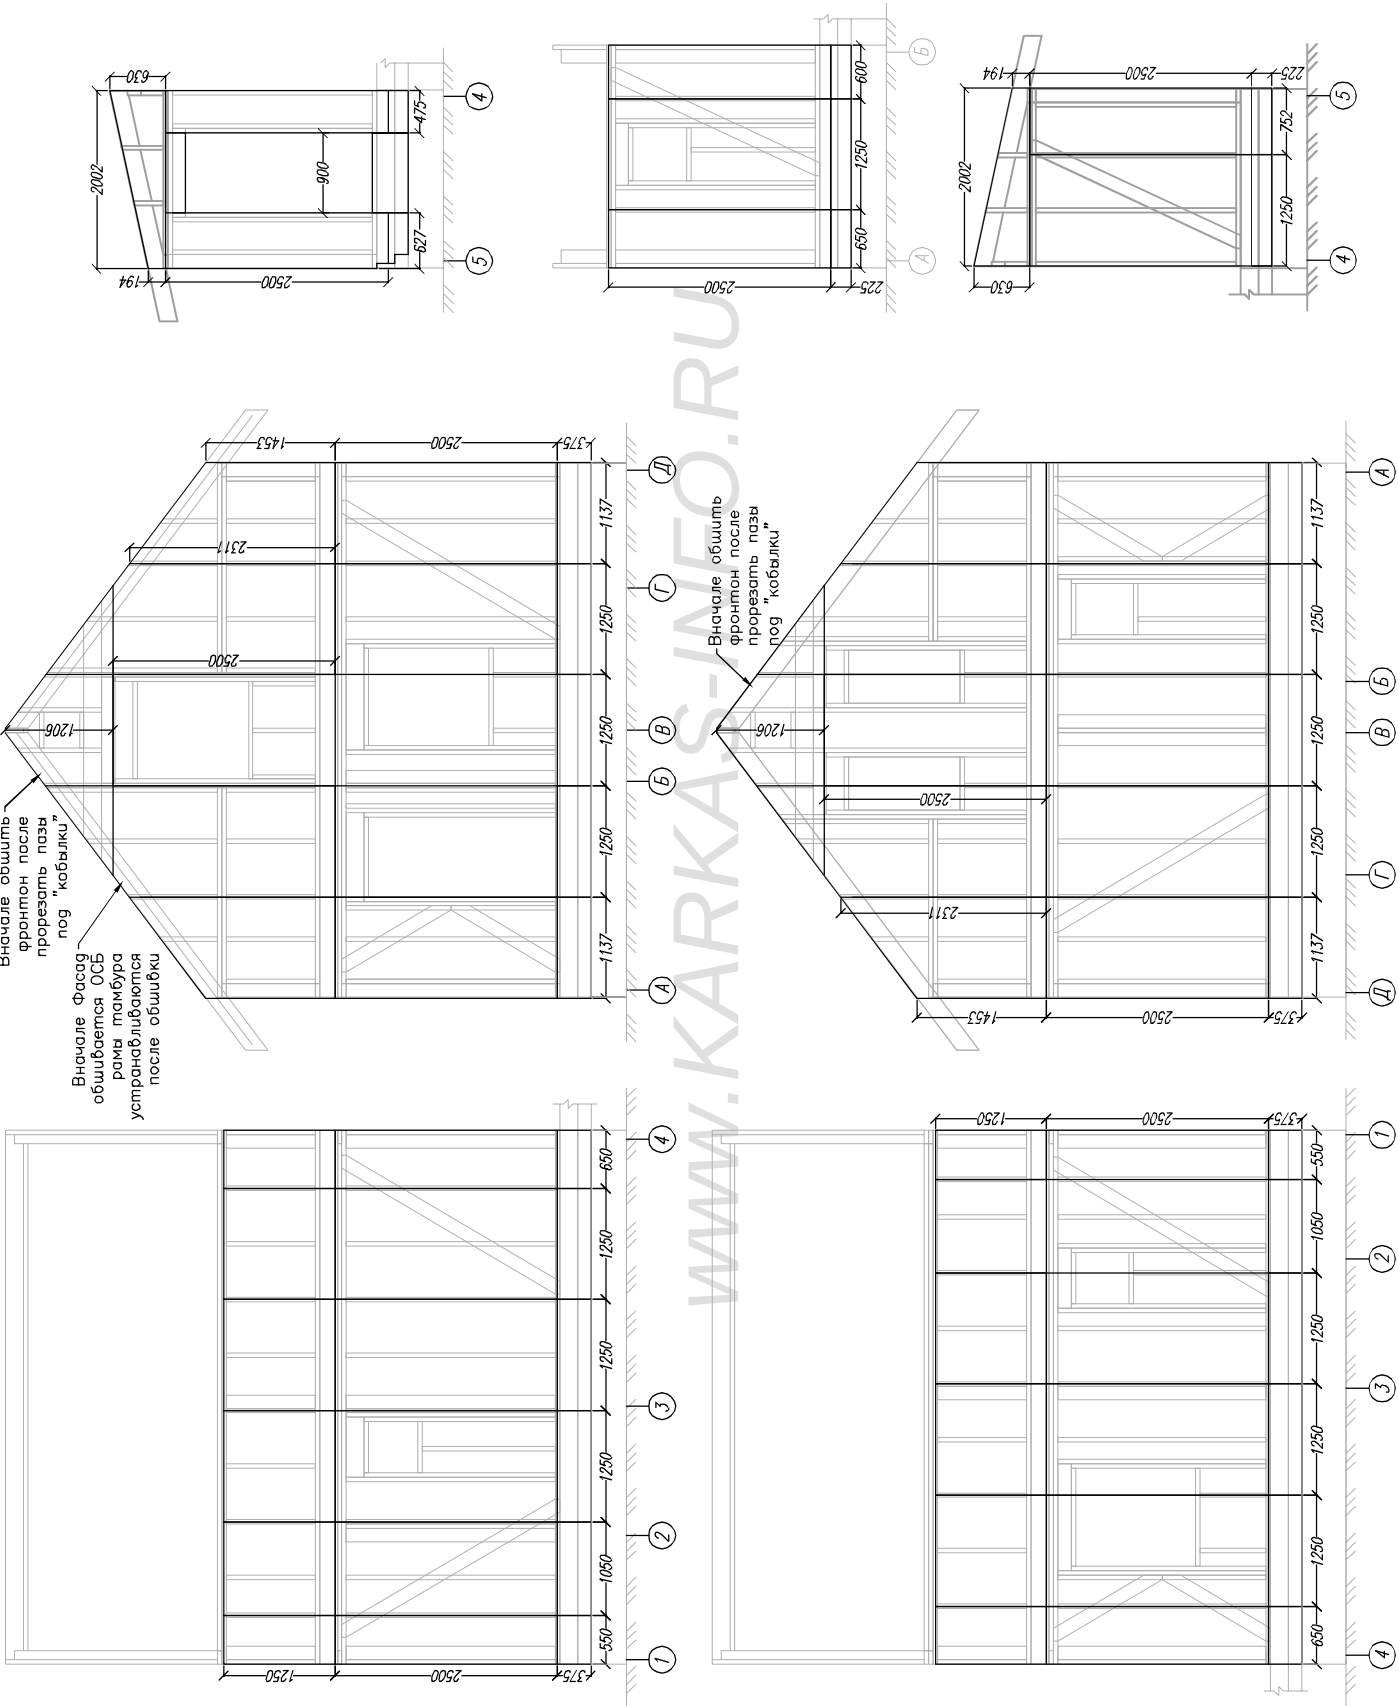

Согласовано

Возм инв

Ив подпл

Подпись и дата

План настила ОСБ 1.эт

Если для настила основания под напольное покрытие используется не шпунтованный листовый материал, распорки расположить по краям листа.

План настила ОСБ мансарда

Если для настила основания под напольное покрытие используется не шпунтованный листовый материал, распорки расположить по краям листа.

Лист	Надрок	Подпись	Дата	Каркасная баня КБ-61 "Алтай"
				План настила ОСБ на пол 1.эт и мансарды.
				-/-
				Стация
				Лист
				Листов

http://www.karkas-info.ru