

Каркасный дом КД -42 "Приозерье"

Фундамент – свайно винтовой,
свай диаметр 108 мм оголовки, 200х200 мм

Наружные стены – каркас доска 45х145 мм
утепление 150 мм.

Внутренние стены/перегородки – доска
45х95 мм утепление/звукоизоляция 100 мм


Перекрытия – доска 45х195 мм утепление
200 мм

Настил пола – ОСБ 18 мм,


Высота потолка 1.3м–2.55 м

Внешняя отделка-сайдинг/имитация бруса.
Внутр.отделка гипсокартон/имитация бруса.

Крыша-стропильная конструкция из доски
45х195 мм, кровля металлочерепица, по двойной
обрешетке.

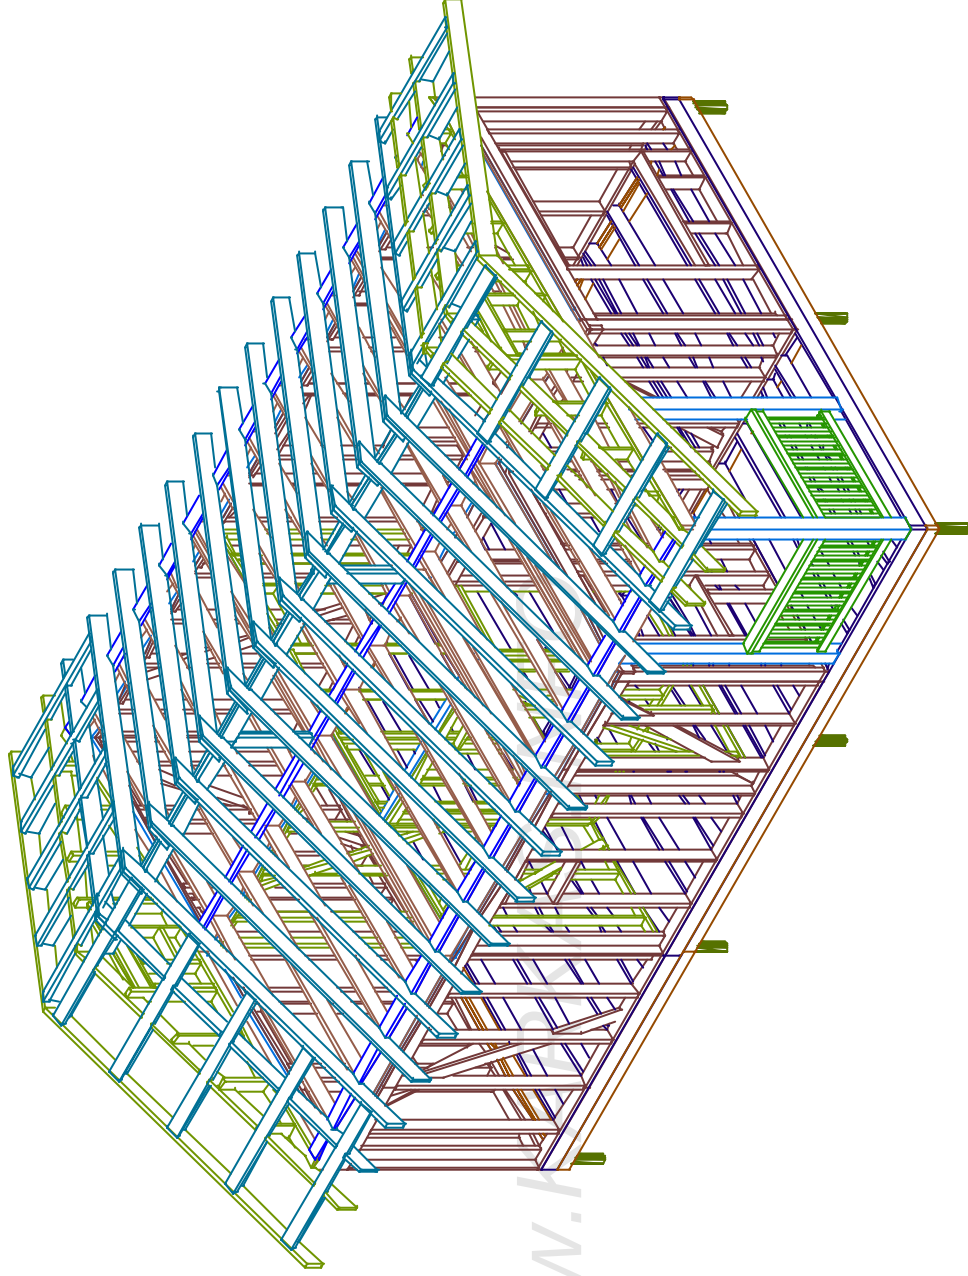


Согласовано	Ис. подп.		Подпись и дата	Взам. инв.	

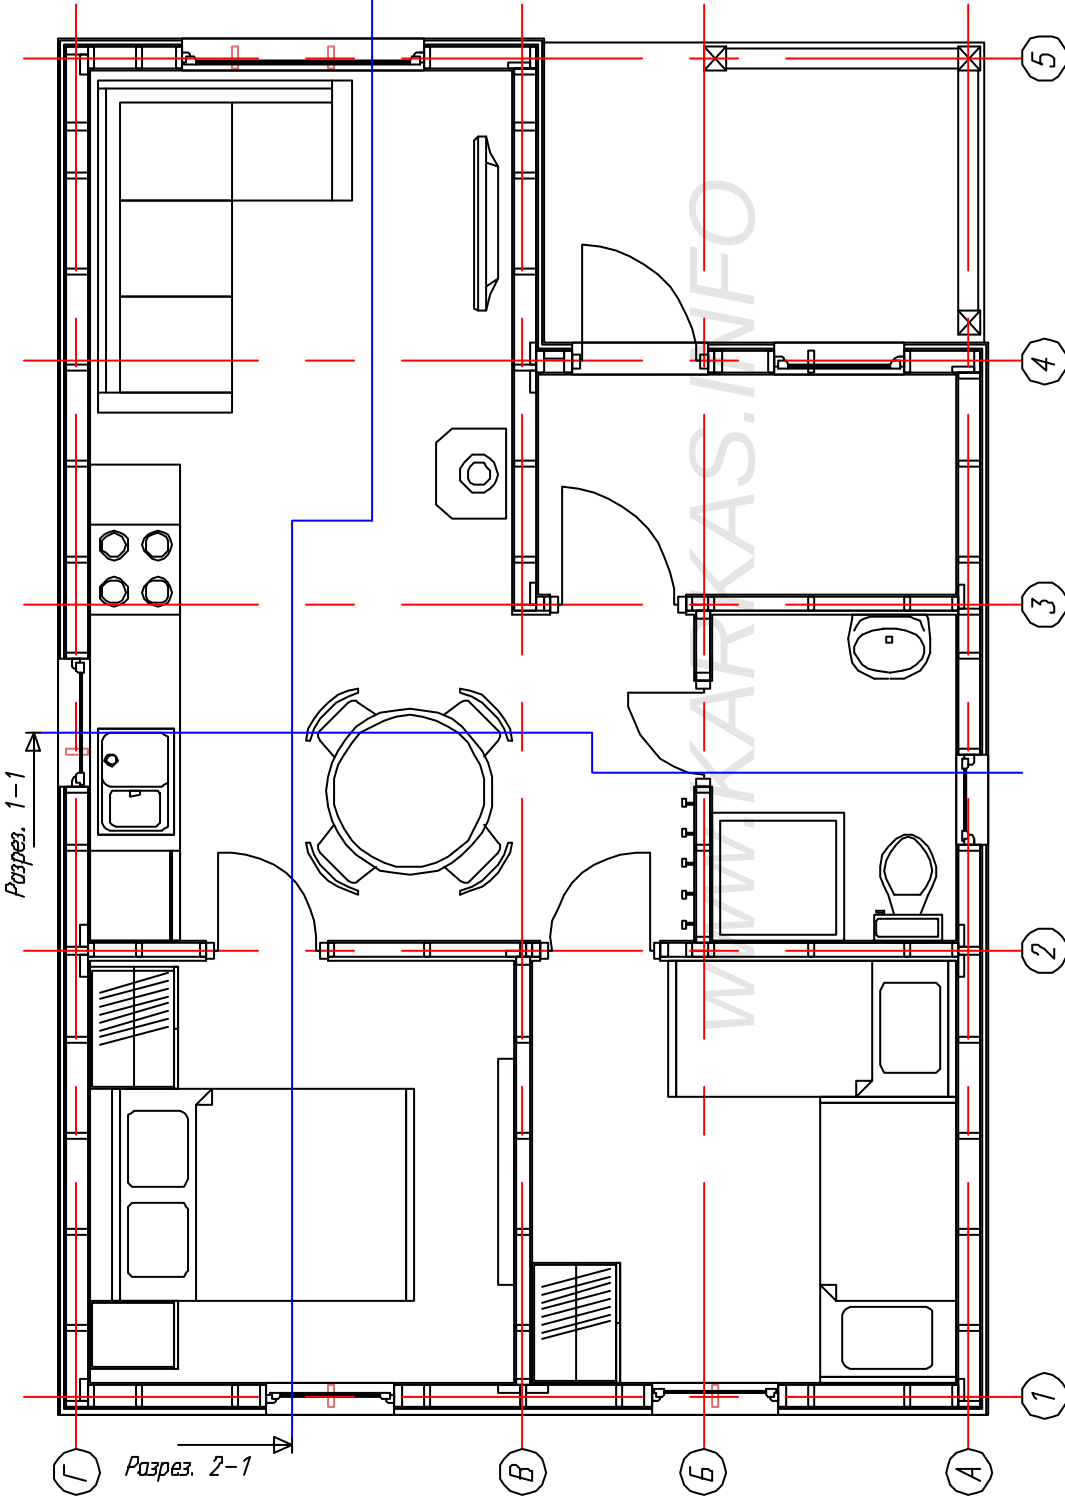

Экспликация помещений.		
Ном.	Наименов.	S(м²)
1	Терраса	5,0
2	Тамбур	4,0
3	Прихожая	1,7
4	Кухня-зал	3,5
5	Сан.узел	16,8
6	Спальня 1	7,8
7	Спальня 2	7,8
Итого:		41,60

Лист	№проект/Год	Дата	Каркасный дом КД-42 "Приозерье"			
			План дома.			
			Старин	Лист	Листов	
			АС	02	26	
			+			
			http://www.karkas.info			

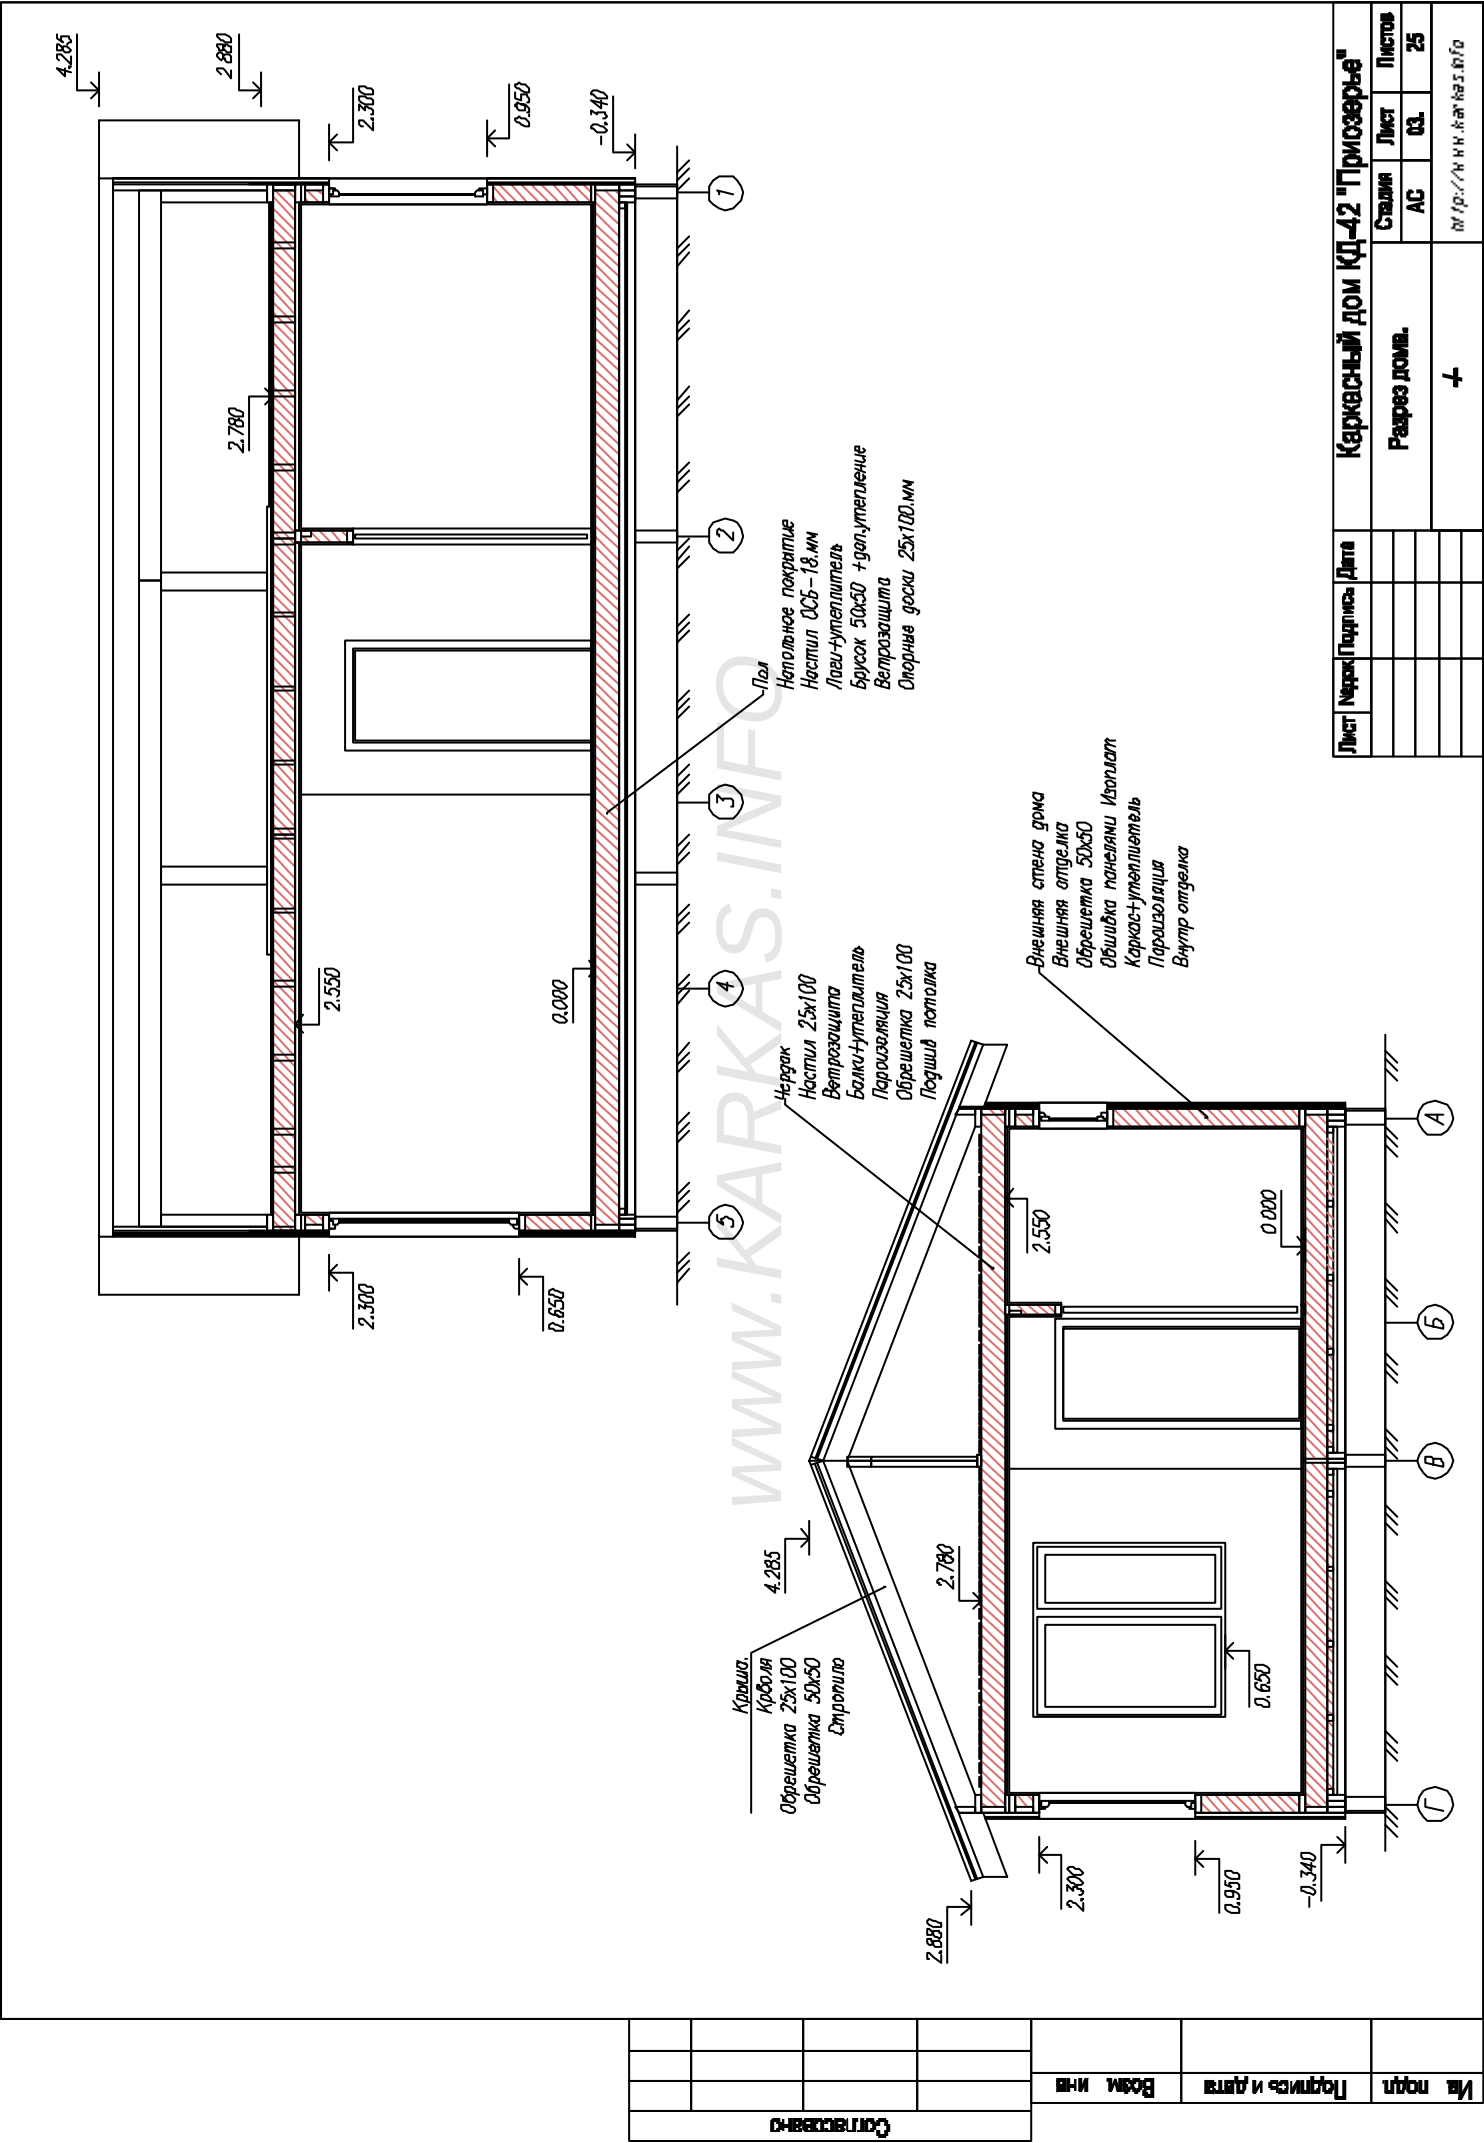


Лист		Подпись	Дата	Каркасный дом КД-42 "Приозерье"			
Разрез дома.		Стальная	Лист	Листов			
		АС	03	25			
					№ док./л. н.н. КД-42.01.01		

Лист	№	Подпись	Дата
Каркасный дом КД-42 "Прозорье"			
Объект свай		Страна	Лист
		АС	08.1
		25	Листов
ИП/О/ИИ/ИИ.Каркас.Инфо			




- 1.д (внешний)
контур обвязки.

2.д (средний)
контур обвязки.


3.д (внутренний)
контур обвязки.

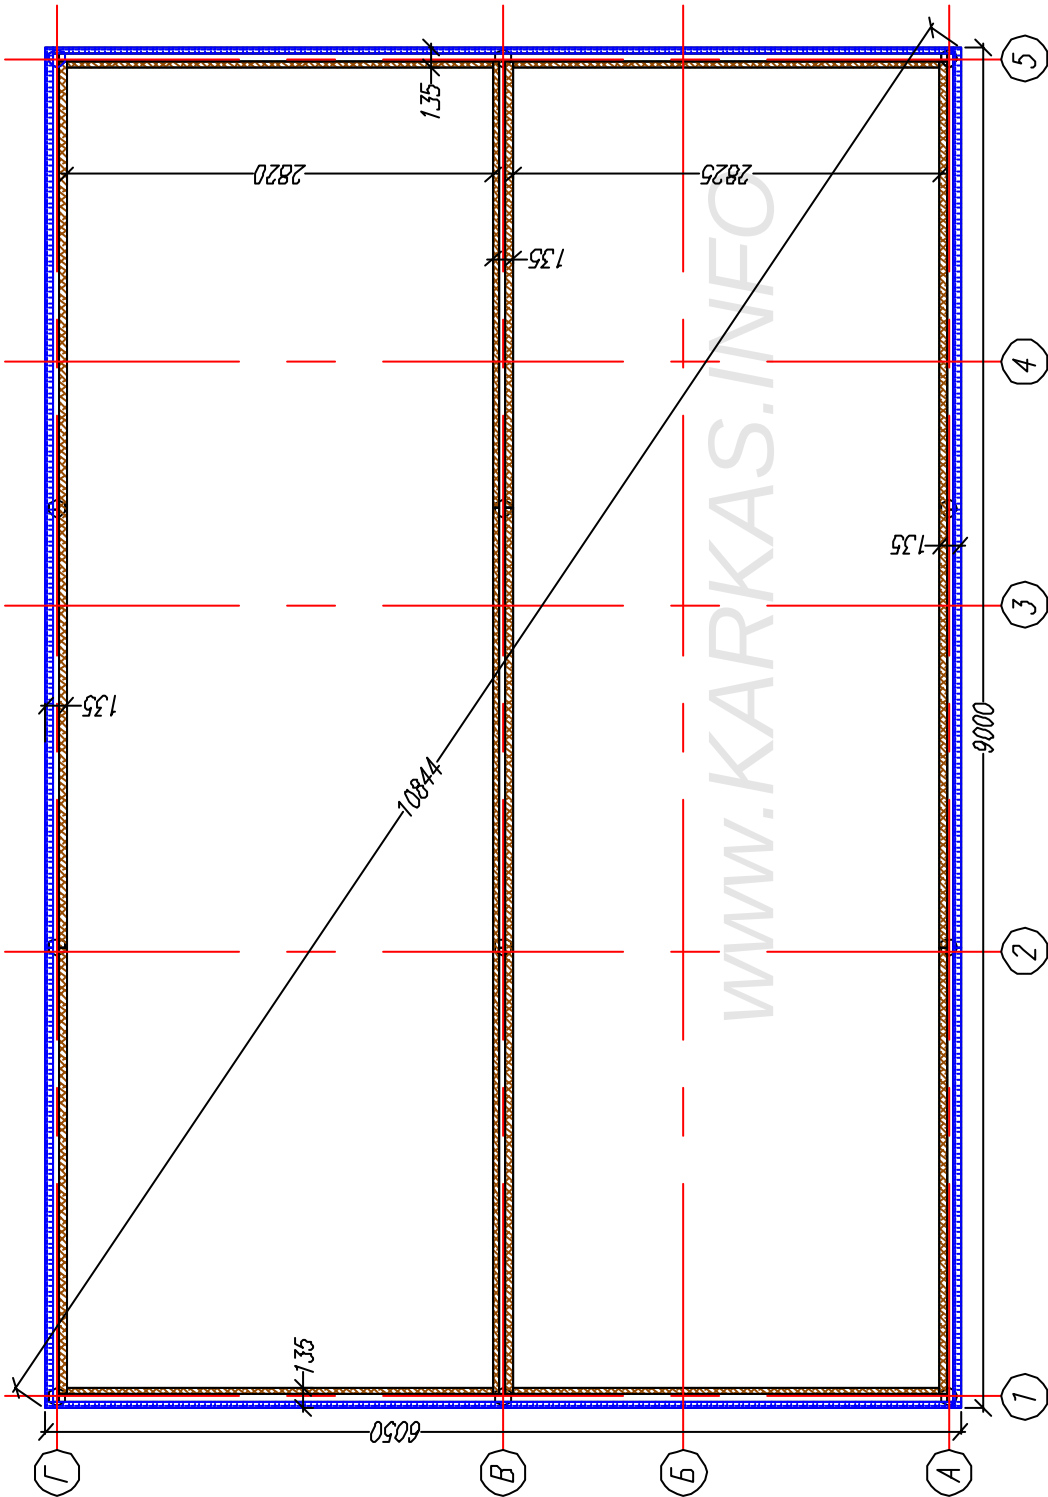

Узлы соединения
балок обвязки.

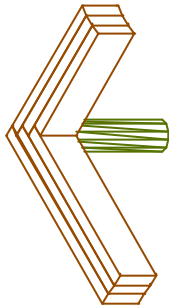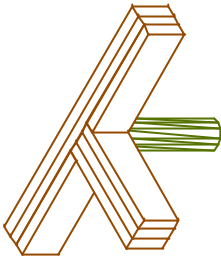
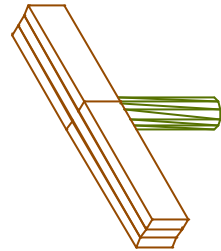


Вид обвязки
свай в сборе.

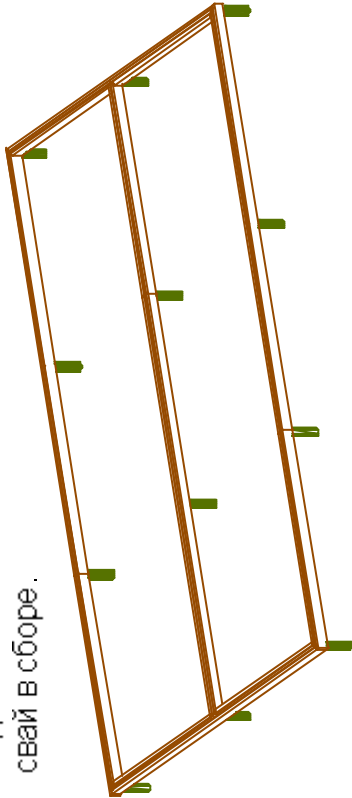

Ис. подл.	Подпись и дата	Взам. ин-в
Составлено		


Согласовано				Имя, отчество и дата		
				Подпись и дата		
				Возм. имя		

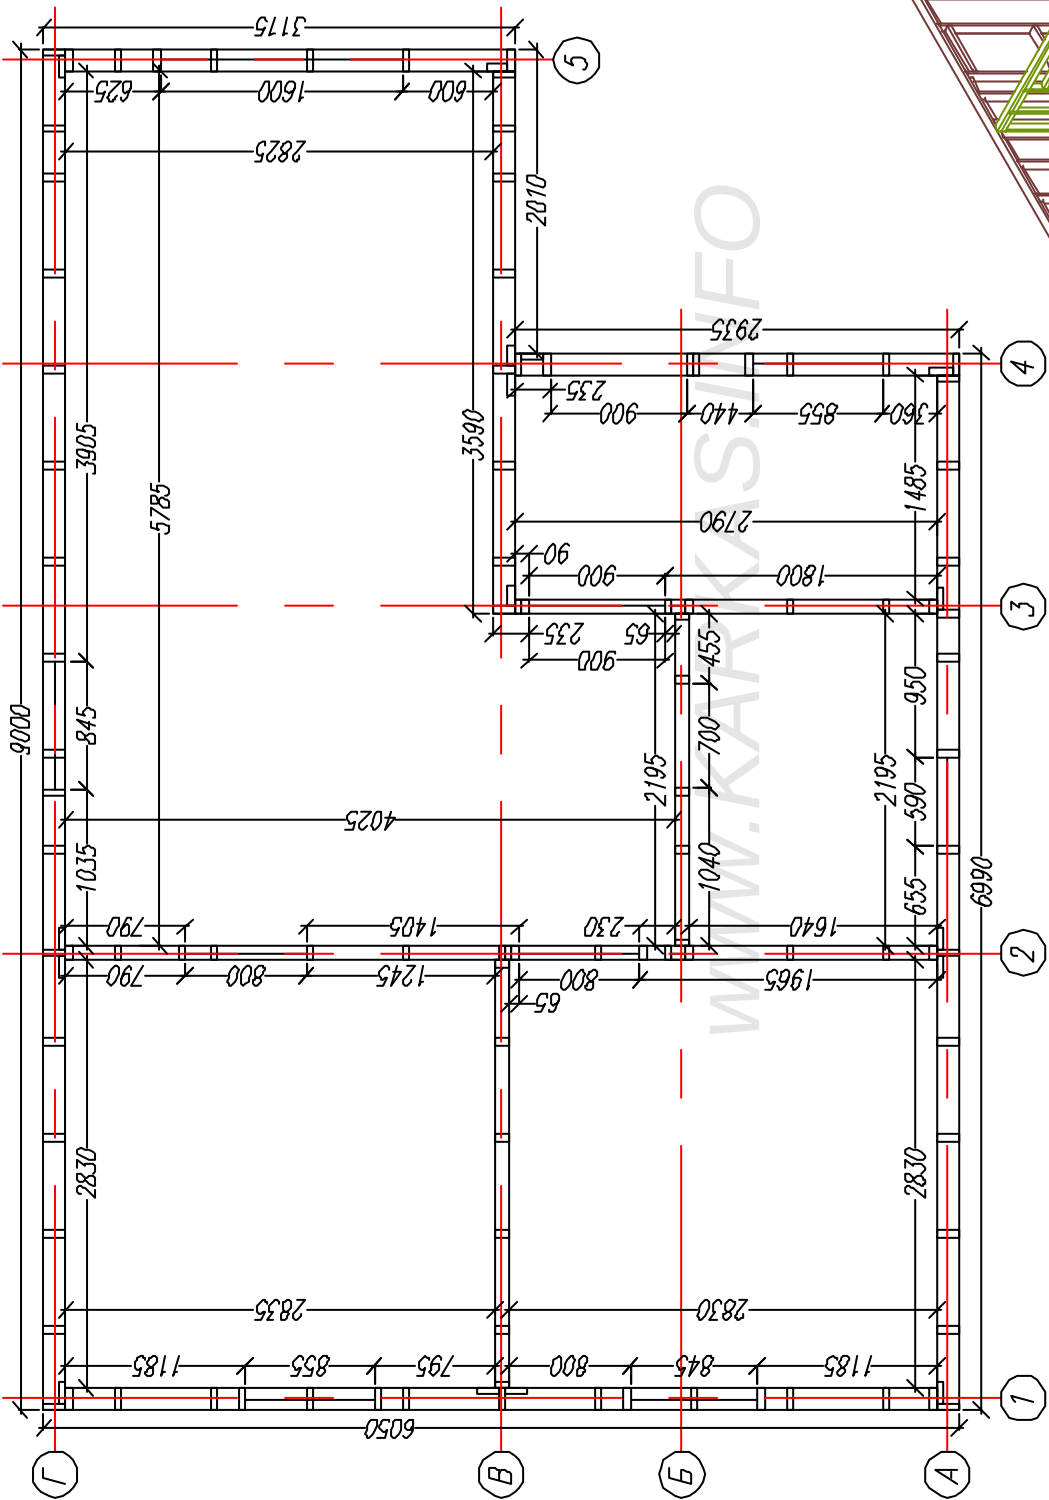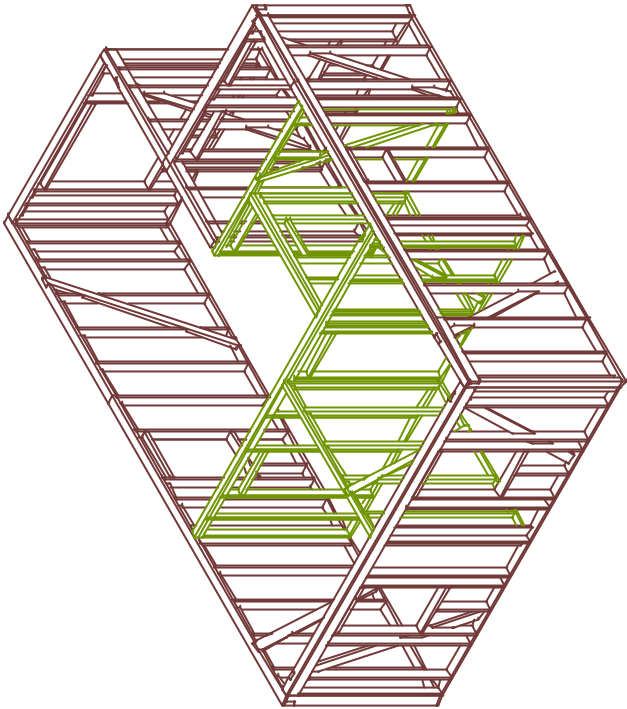


Лист	№ докум.	Дата	Каркасный дом КД-42 "Прозарье"
№	Итого	Листов	Страниц
20	08	АС	Расчетные стеновые рам.
m p://n n n.k a r k a s .n f o			

№ поэта	Подписи и дата	Взам. инж.	Составлено		

Раскрой. Нижнее перекрытие.		
Ном.	Наименов.	Размер.
1	Фасад доска	5610x195x45
2	Фасад доска	3390x195x45
3	Фасад доска	6000x195x45
4	Фасад доска	3000x195x45
5	Лага	5960x195x45
6	Лага	3000x195x45
7	Распорка	по месту
		21


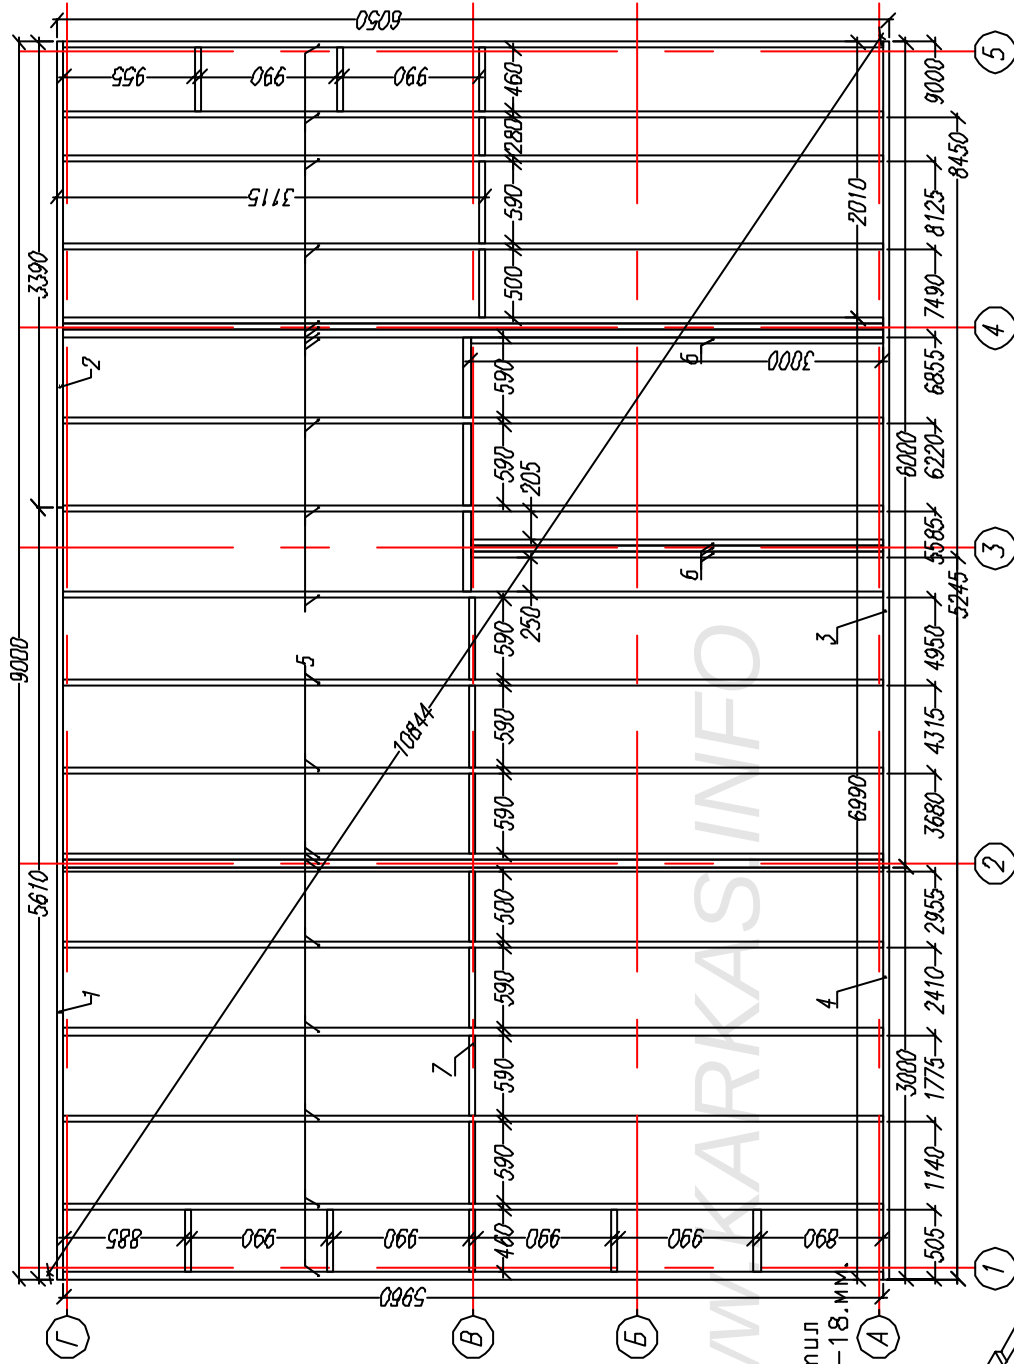


Узел нижнего
перекрытия.

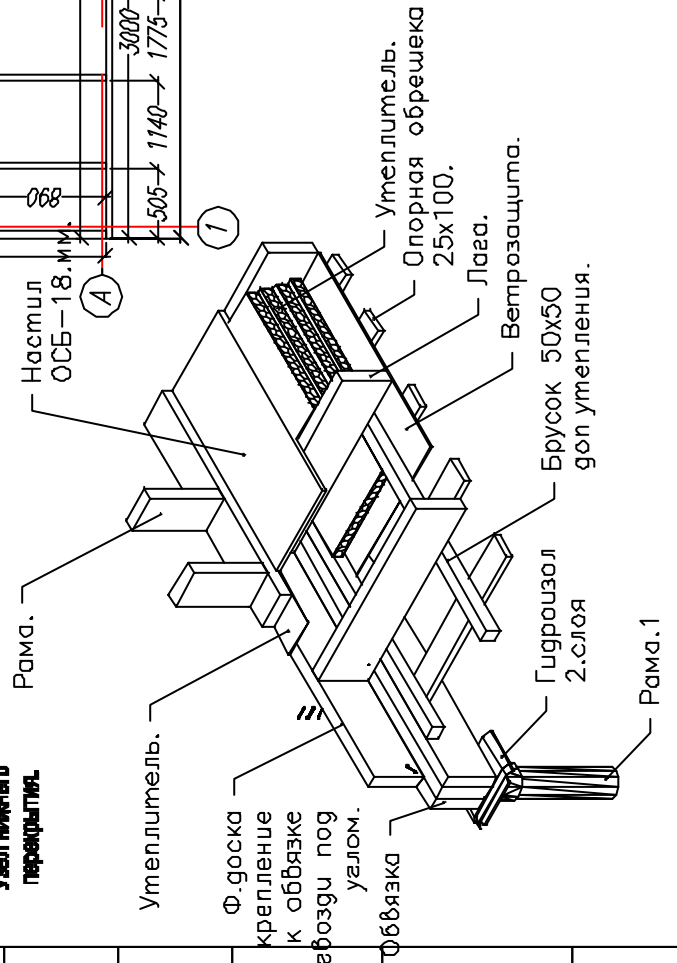

Составлено	Взам. инв.	Подпись и дата	Ил. подкл.

Лист		Нерек.	Подпись	Дата	Каркасный дом КД-42 "Триозерье"	
					Нижнее перекрытие	
		Стация	Лист	Листов		
		АС	09	25		
					№ пр./л. н.н.каркас.info	

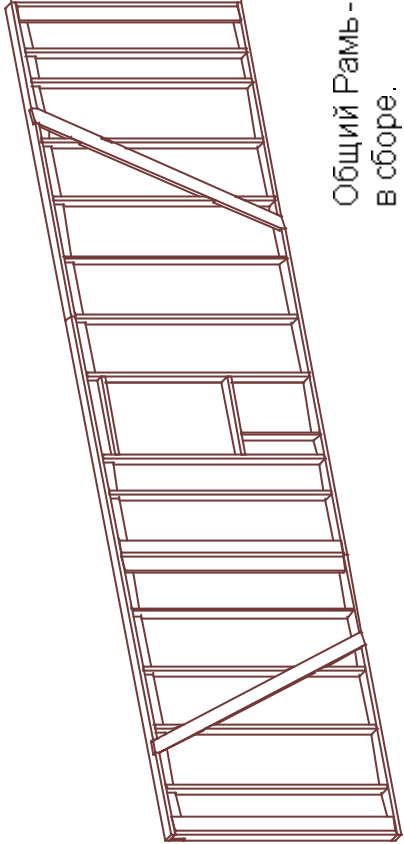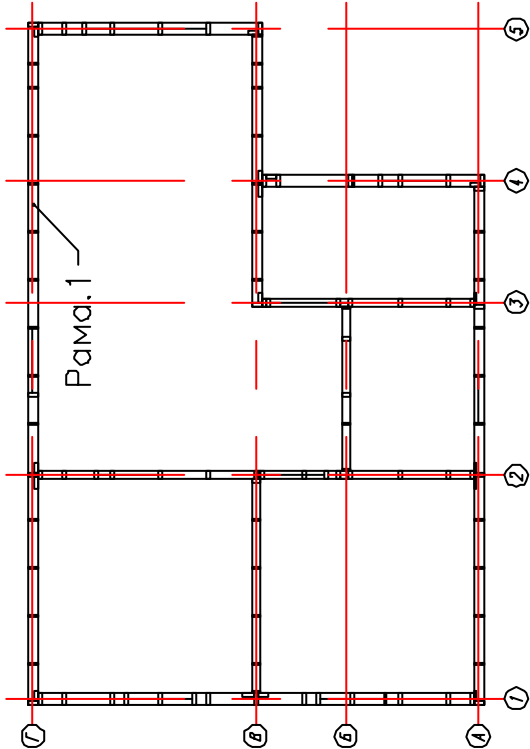

Общий Рамь-1
в сборе.

Раскрой. Рамь-1.							
Ном.	Наименов.	Размер.	Шт.	Ном.	Наименов.	Размер.	Шт.
1	Лежень	3070х145х45	2	5	Стойка	2400х145х45	19
2	Лежень	5930х145х45	2	6	Укос	2870х145х45	2
3	Лежень	5610х145х45	1	7	Стойка	865х145х45	1
4	Лежень	3390х145х45	1	8	Балка	845х145х45	2

Раскрой. Рамь-1.

Лист	Исход. Подпись	Дата	Каркасный дом КД-42 "Прозорье"			Рамь-1			Итого / в н.м.каркасного
			Страна	Лист	Листов	Лист	Лист	Лист	
			АС	10	25				

Рамь-1

4

3

2

1

5

4

3

2

1

5

4

3

2

1


Сотрудники				Всего ин-	Подписки и дата	На попу

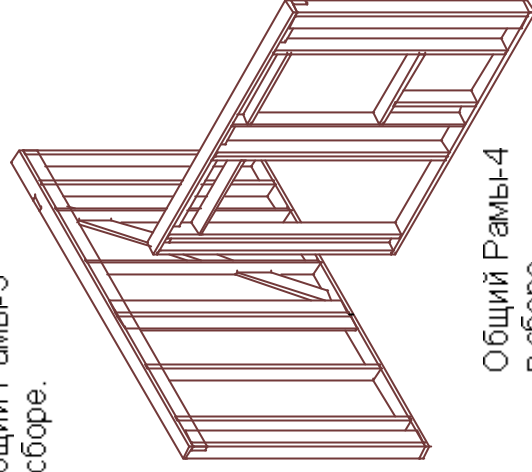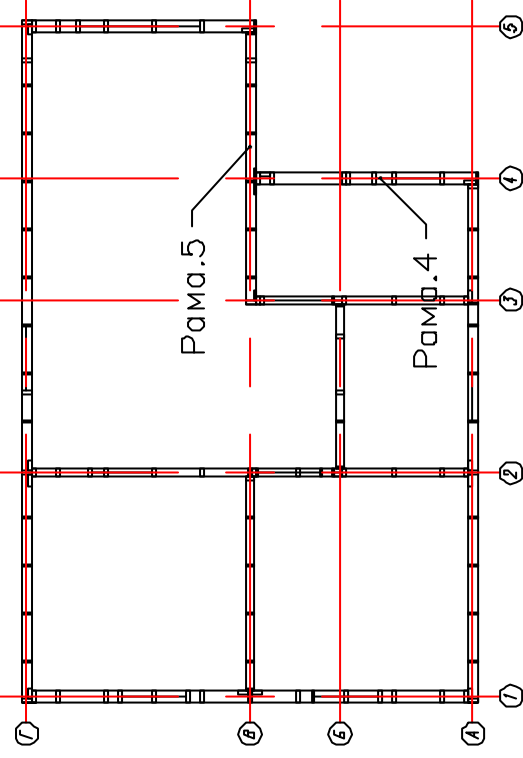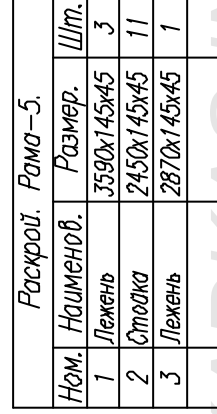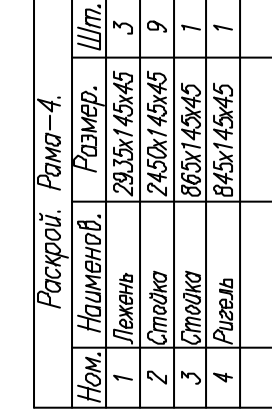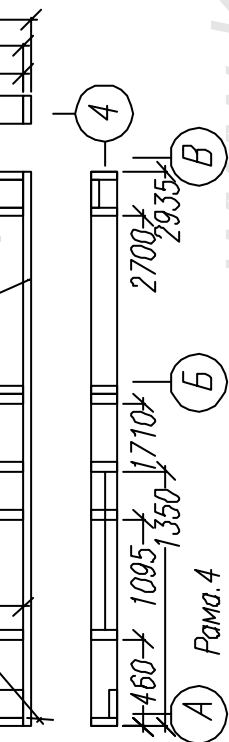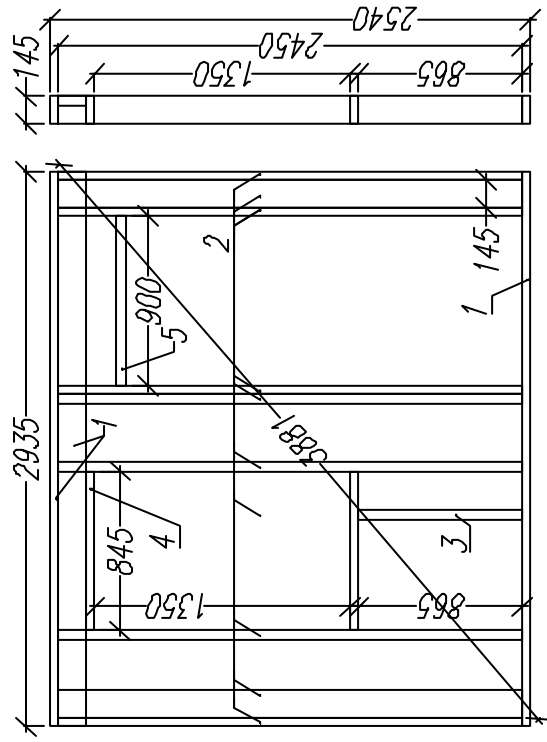





Лист	Ирек	Подпись	Дата	Каркасный дом КД-42 "Призрак-8"					
				Внешние стены.			Стальная	Лист	Листов
							АС	13	25
				Рам-4, 5			ИЗР./И.И.Карнаева		

			Вышина стены	Страна	Лист	АС	14	25	м/гр./м.м.каркас.б/о
			Рам-6						


Общий Рамь-6
в сборе.

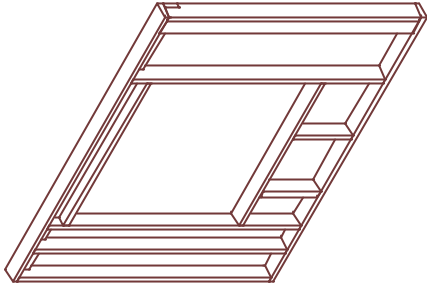


Раскрой. Рамы-6.			
Ном.	Наименов.	Размер.	Шт.
1	Лежень	2970x145x45	3
2	Стойка	2450x145x45	6
3	Стойка	565x145x45	1
4	Балка	1600x145x45	2

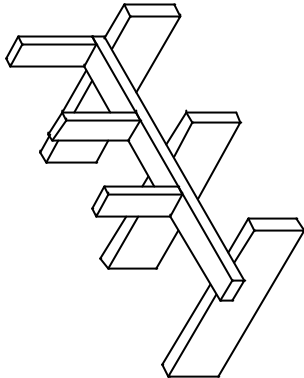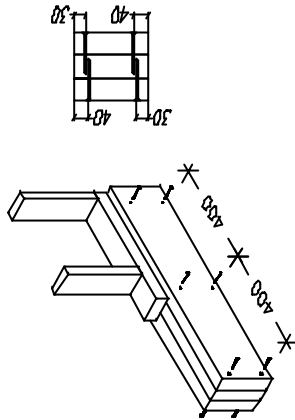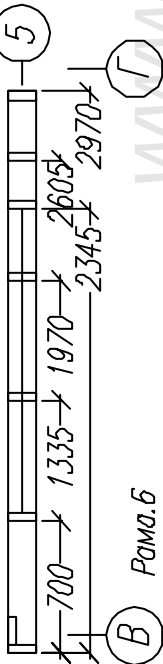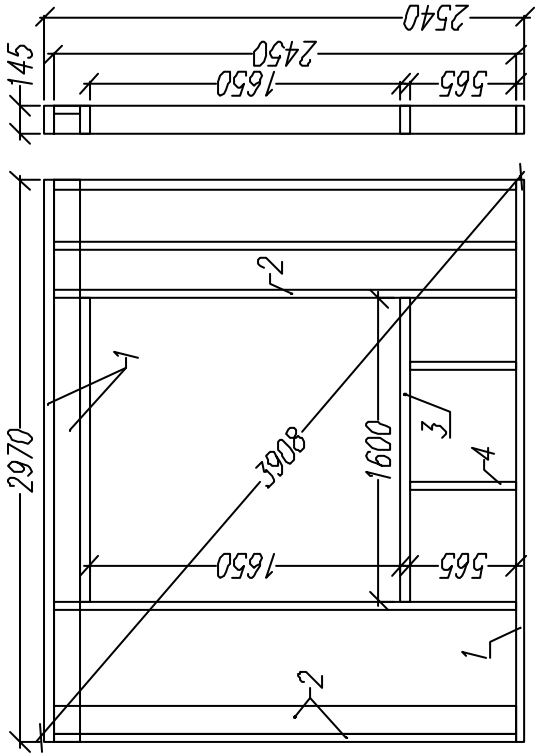




Узлы установки рам
на лаги перекрытия.

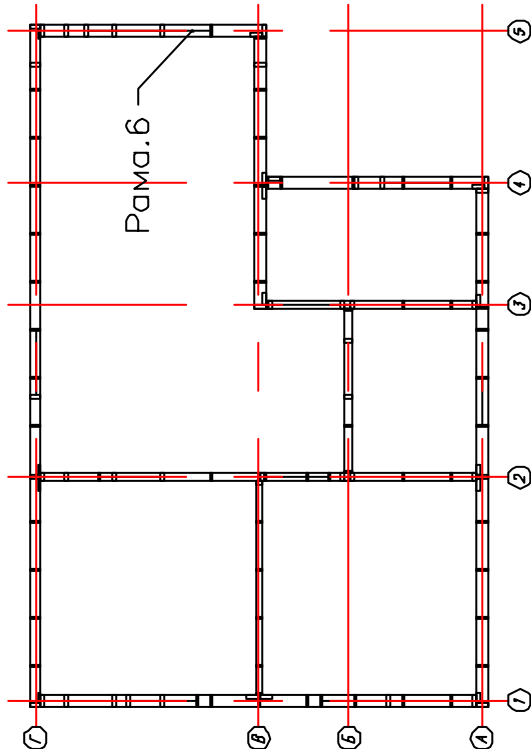




№ докум.	Подпись и дата	Взам. инв.	Составлено

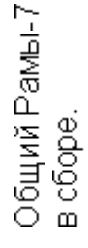[illegible]


Раскрой. Рама-8.				
Нам.	Наименов.	Размер.	Шт.	
1	Лежень	5760x95x45	3	
2	Стойка	2450x95x45	15	
3	Укос	2850x95x45	1	
4	Балка	800x95x45	2	
5	Стойка	2355x95x45	1	

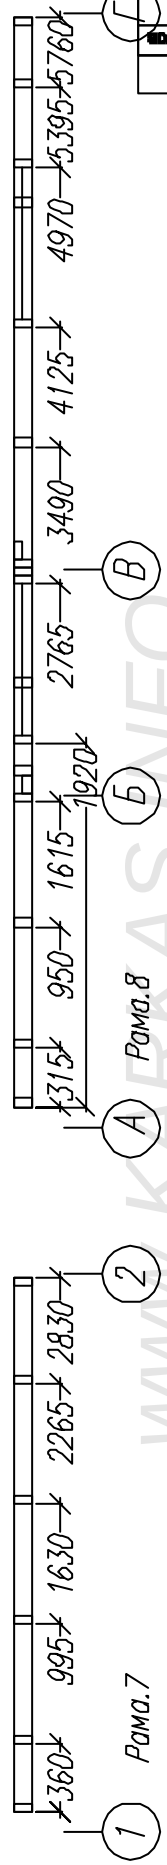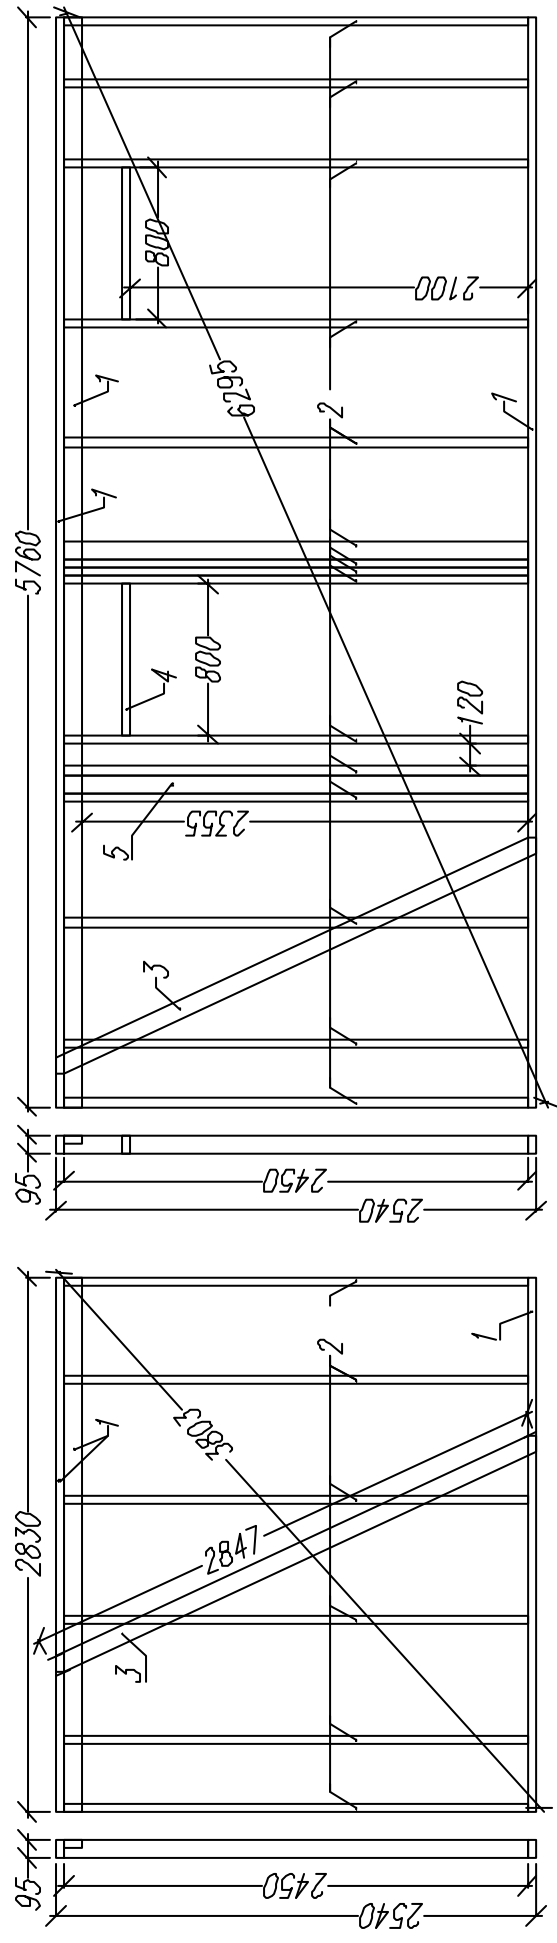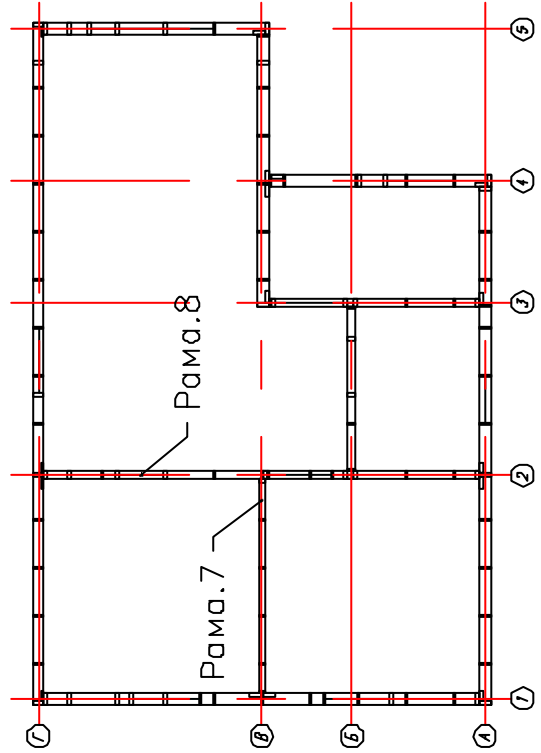




Лист	№ докум.	Подпись	Дата
Стены	Лист	Листов	25
Внешняя стена		АС	16
Рамы-9, 10		м тр./м вн.каркас.бло	

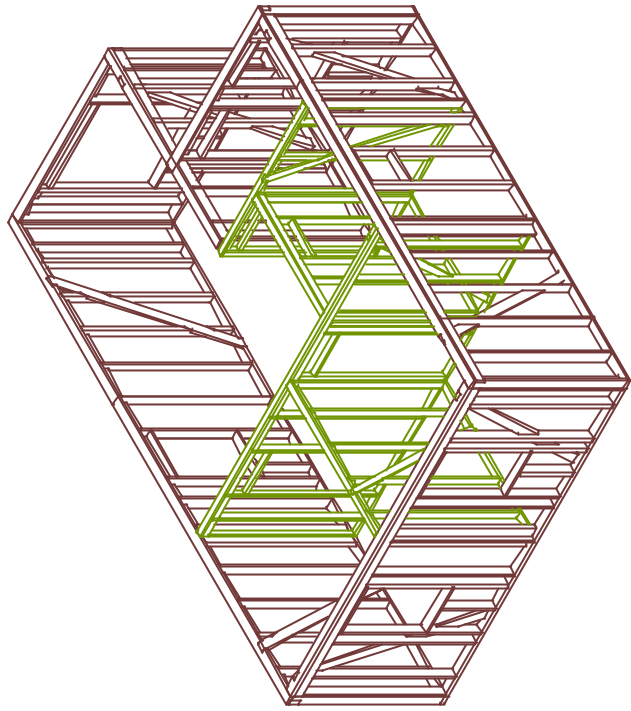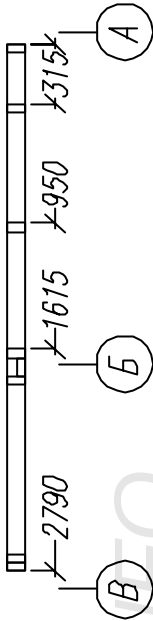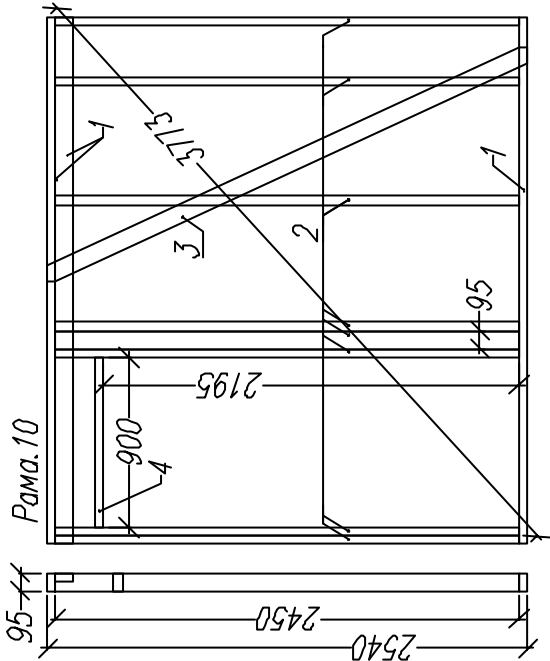

Общий Рама-10
в сборе.

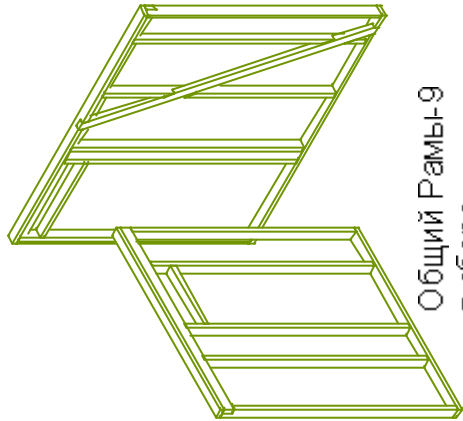



Общий Рама-9
в сборе.

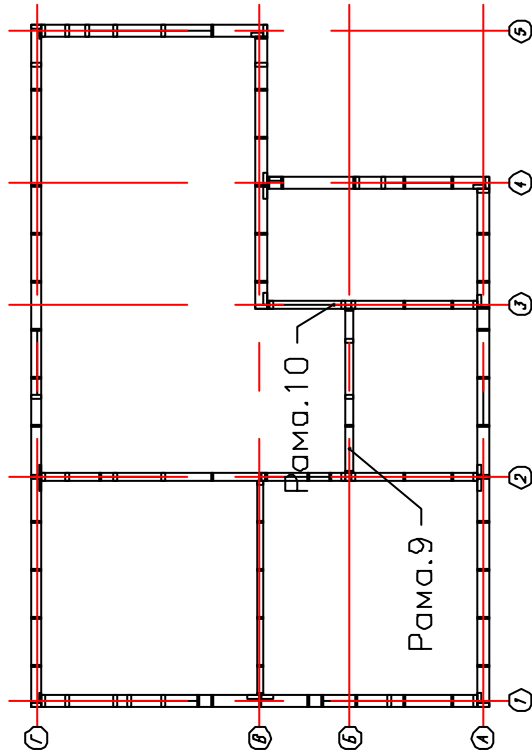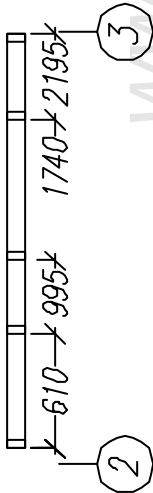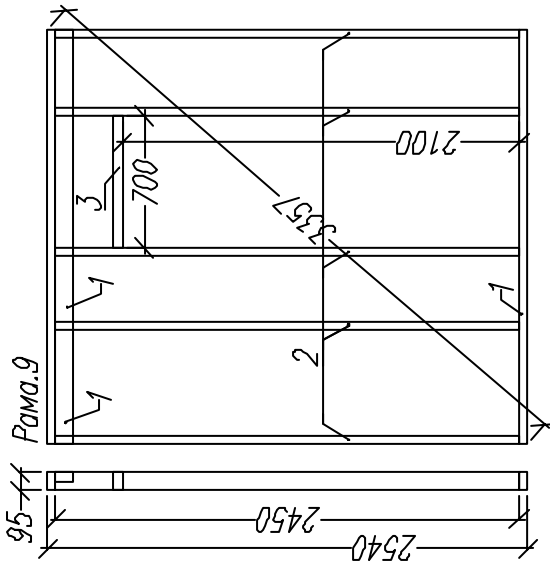

Ис. подл. Подпись и дата Взам. ин-в


Составлено

№ подл.	Подпись и дата	Взам. инв.	Составлено

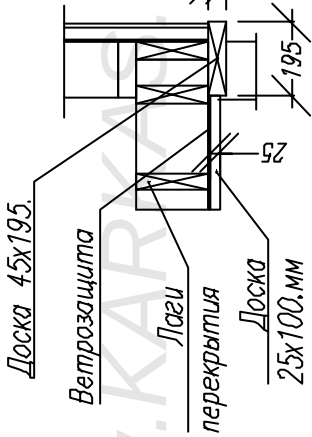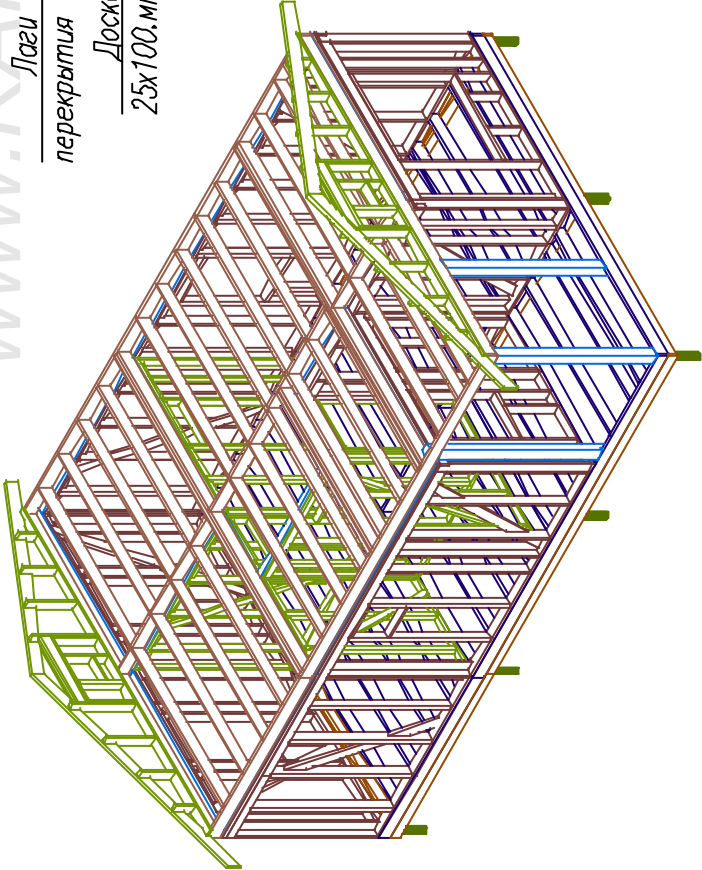


Узел подшива
потолка террасы.

Схема расположения стоек террасы.


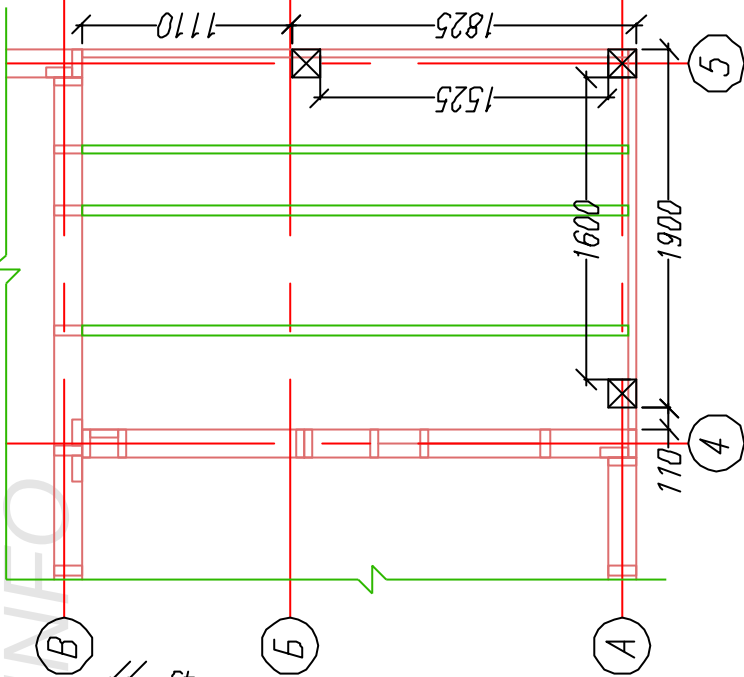


Лист	№ подл.	Подпись	Дата
Каркасный дом КД-42 "Приверье"			
Страна		Лист	25
АС		19	
Терраса		м/г./н.м.каркаса.то	

Раскрой. Фронтон-1, 2. (x2)		
Ном.	Наименов.	Размер.
1	Лежень	6050х145х45
2	Стойка	300х145х45
3	Стойка	550х145х45
4	Стойка	800х145х45
5	Стойка	1040х145х45
6	Стойка	1225х145х45
7	Балка	455х145х45
8	Балка	1225х145х45
9	Ригель	1225х145х45

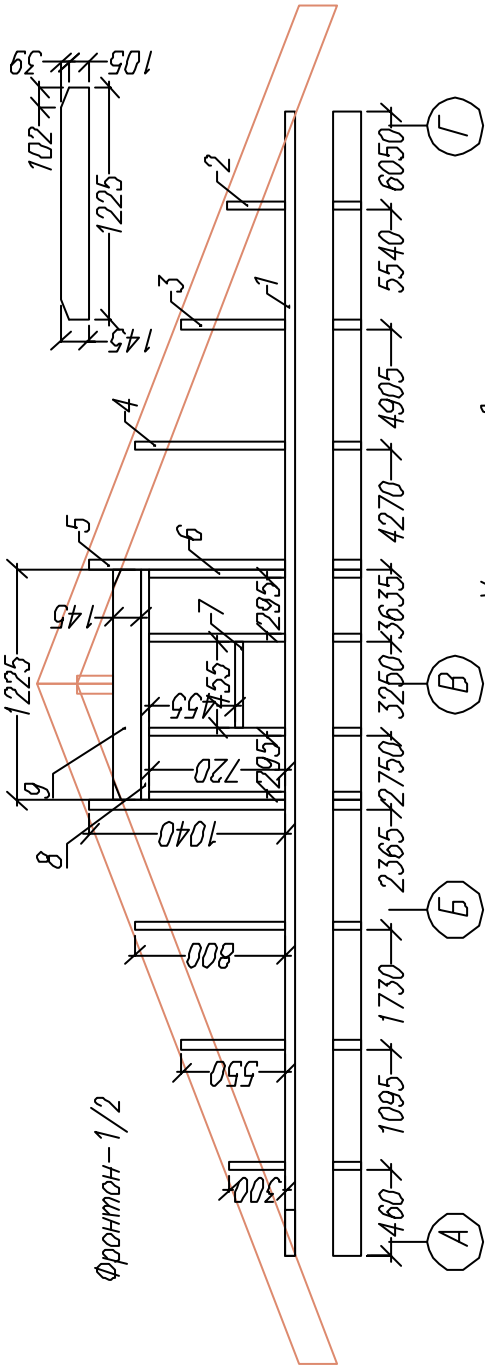

№ п/п	Подпись и дата	Возв. инв.	Сотрудник		

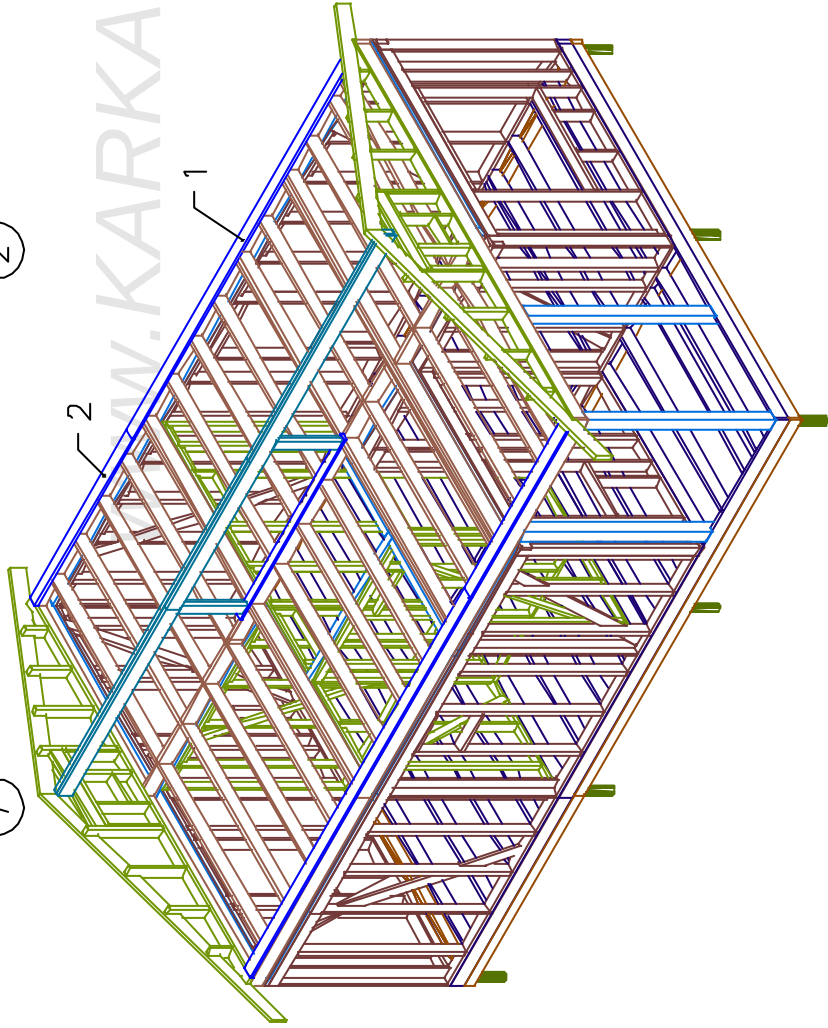
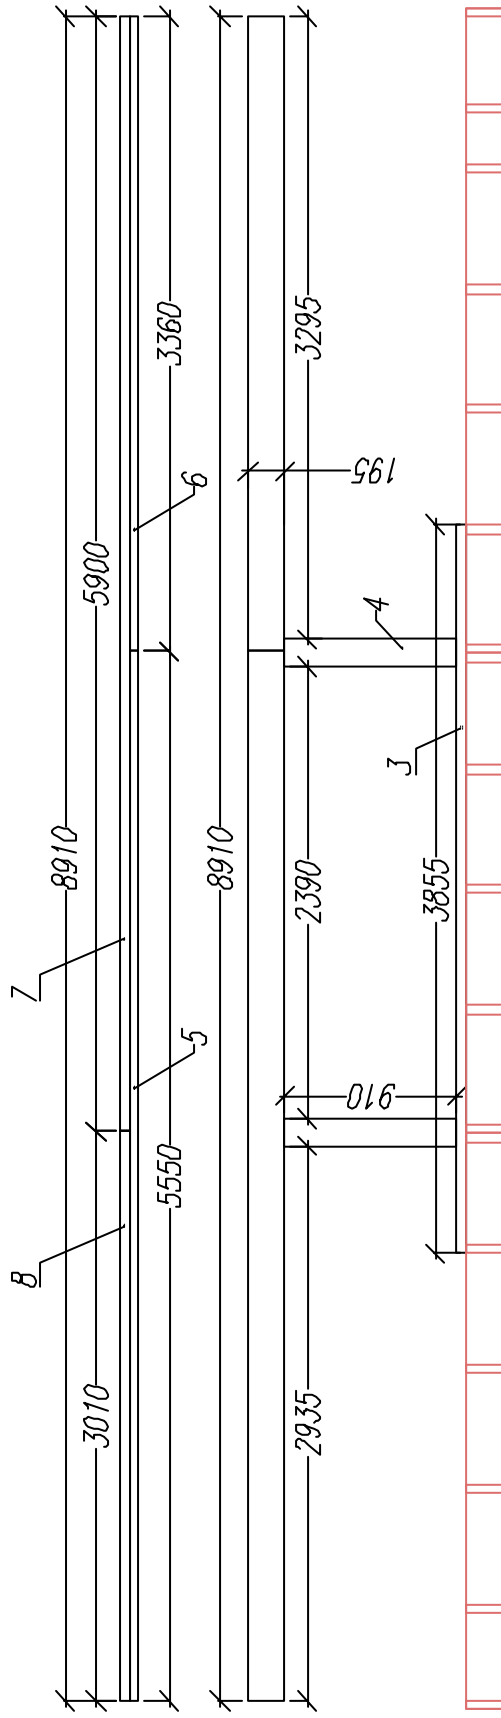


Раскрой. Коньковая балка.			
Ном.	Наименов.	Размер.	Штп.
1	Подстроп. лежень	5810х145х45	2
2	Подстроп. лежень	2900х145х45	2
3	Лежень	3855х85х45	1
4	Стойка	910х145х45	4
5	Балка прогона	5550х195х45	1
6	Балка прогона	3360х195х45	1
7	Балка прогона	3010х195х45	1
8	Балка прогона	5900х195х45	1

Лист	Ирек	Подпись	Дата	Каркасный дом Кд-42 "Призере"				
				Коньковый прогон		Стадия	Лист	Листов
						АС	20	25
				Подстроительные линии.				


ИЗР. / И. И. Карнаева


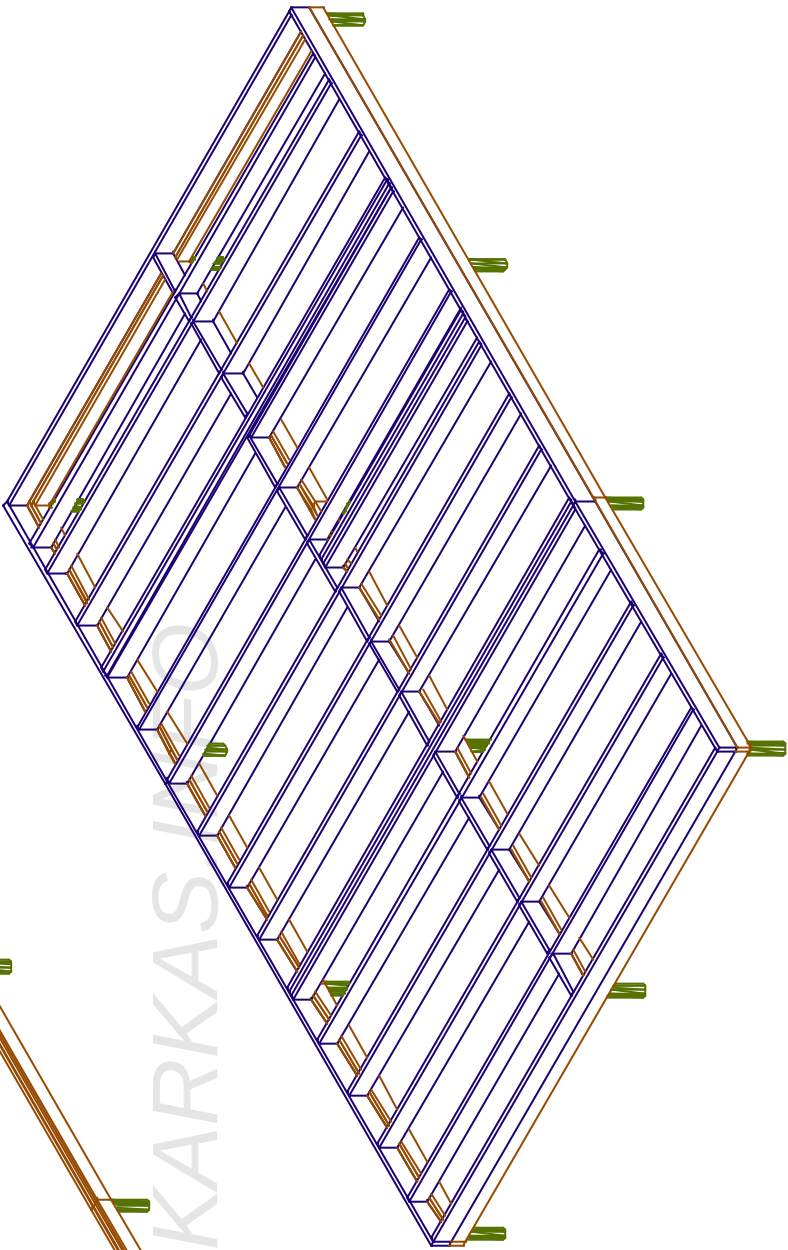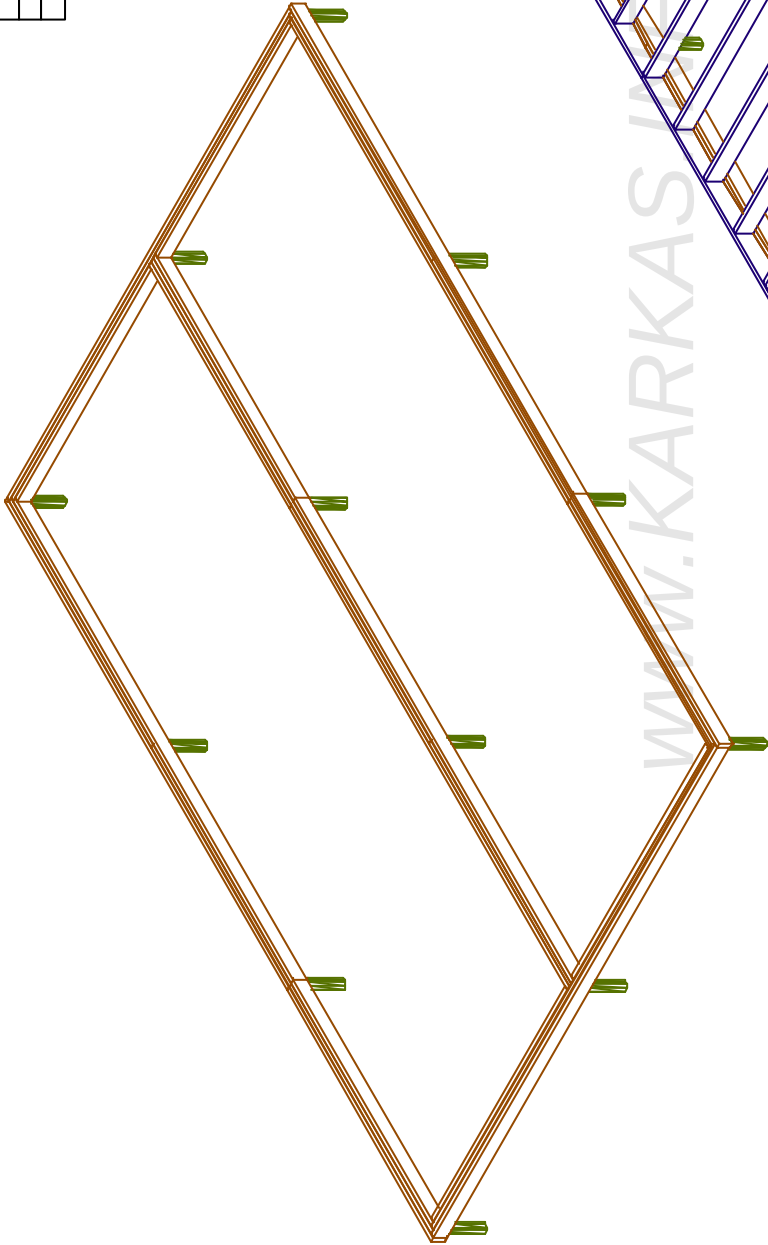


Имя	Подпись и дата	Возв. н-м	Составлено	


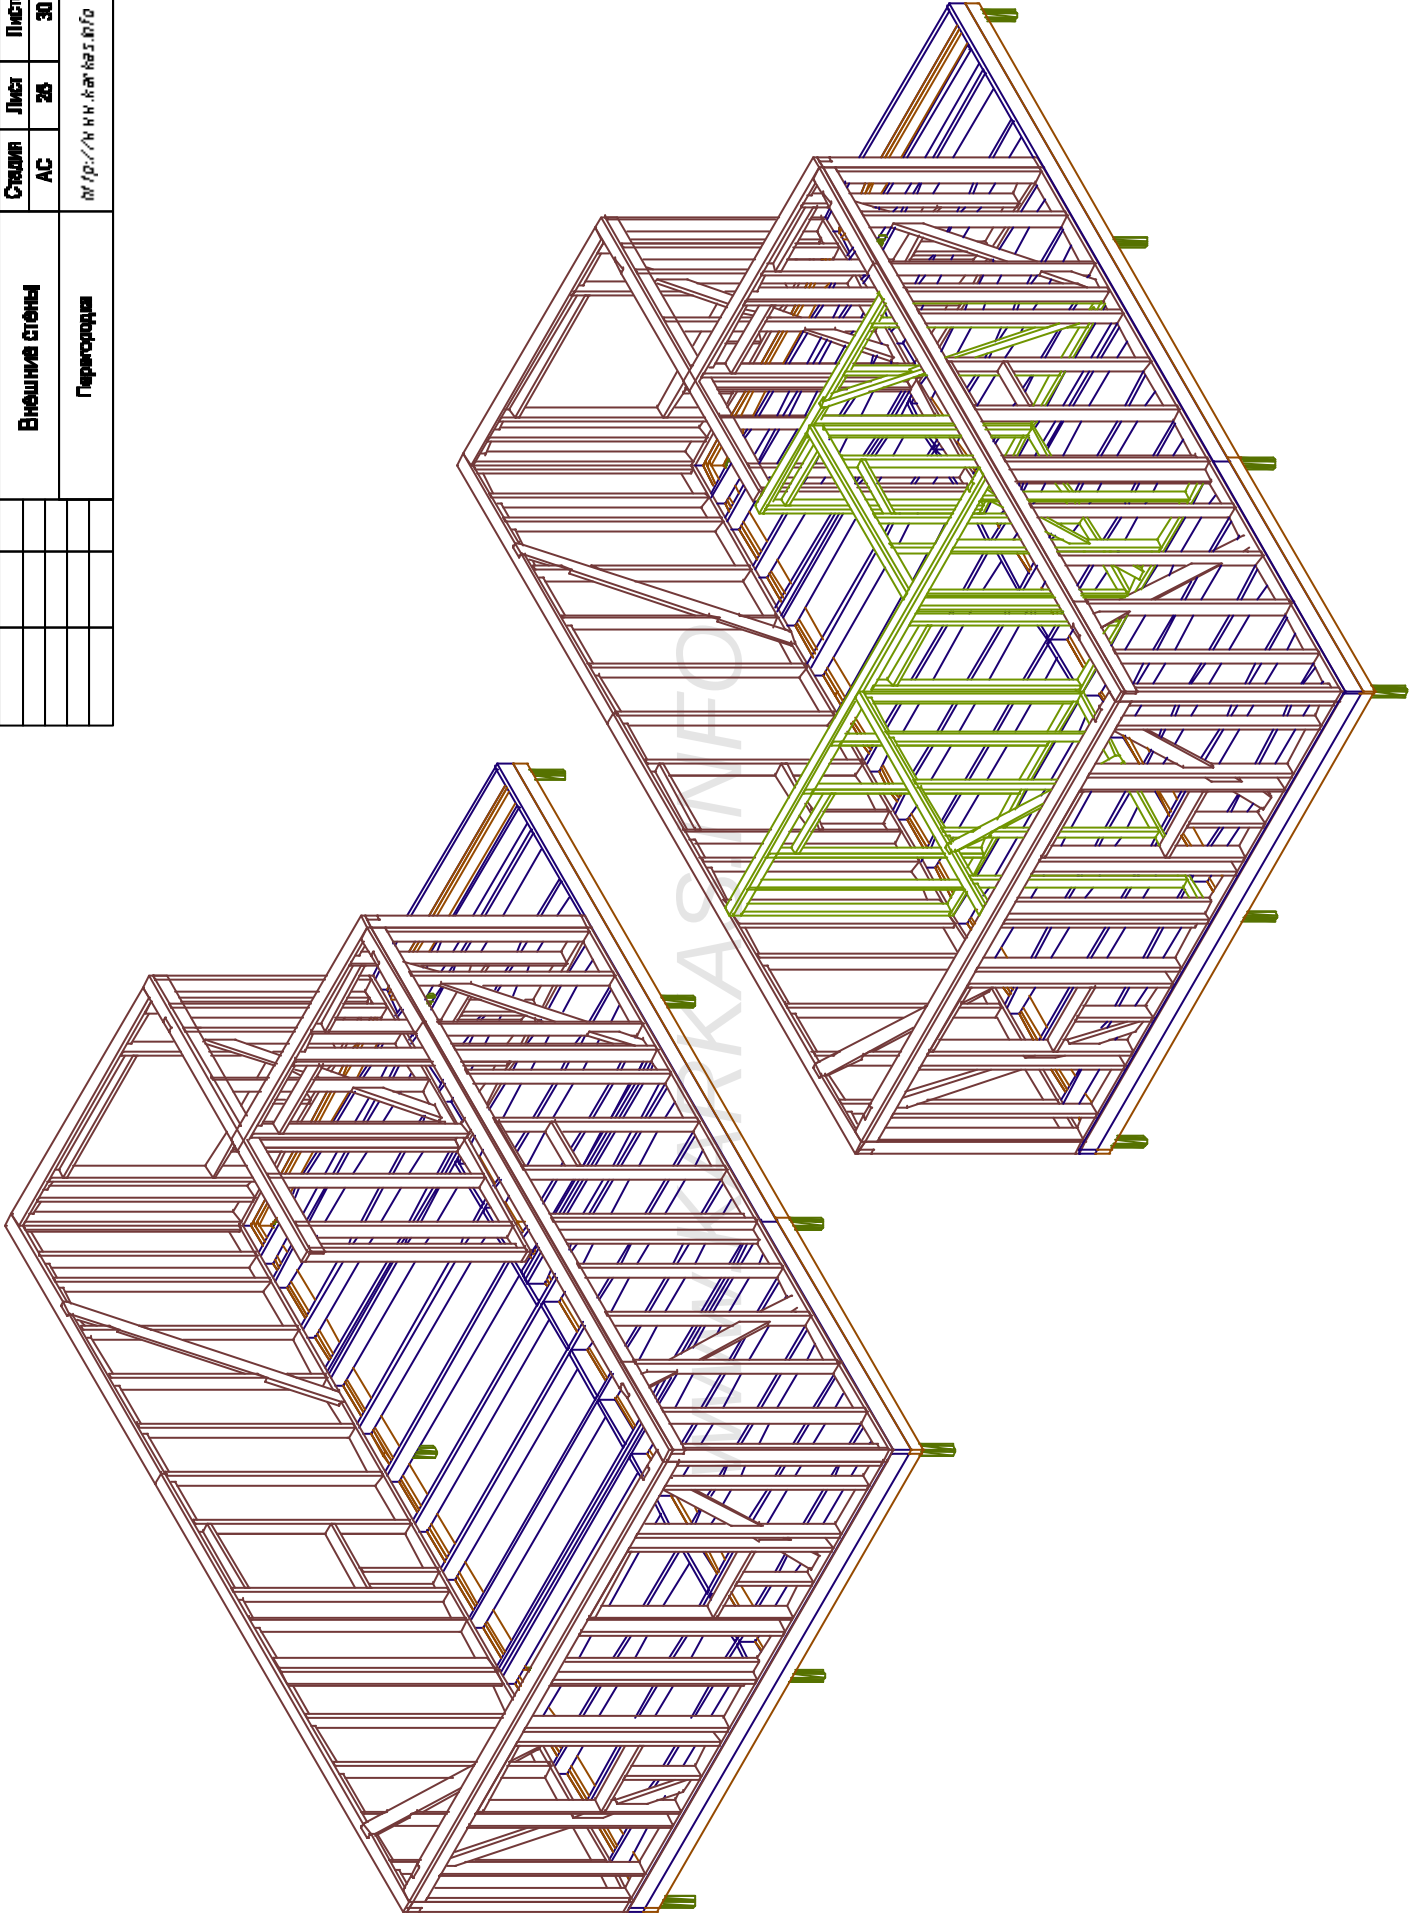

Ис. попул.	Подпись и дата	Взам. инв.	Составлено			


Лист		Изд.	Подпись	Дата	Каркасный дом Кд-42 "Триозерье"			
					Верхнее перекрытие.		Стенки	Лист
					Фронтон.		АС	27
							Листов	30
					ИЗГОТОВЛЕНИЕ			

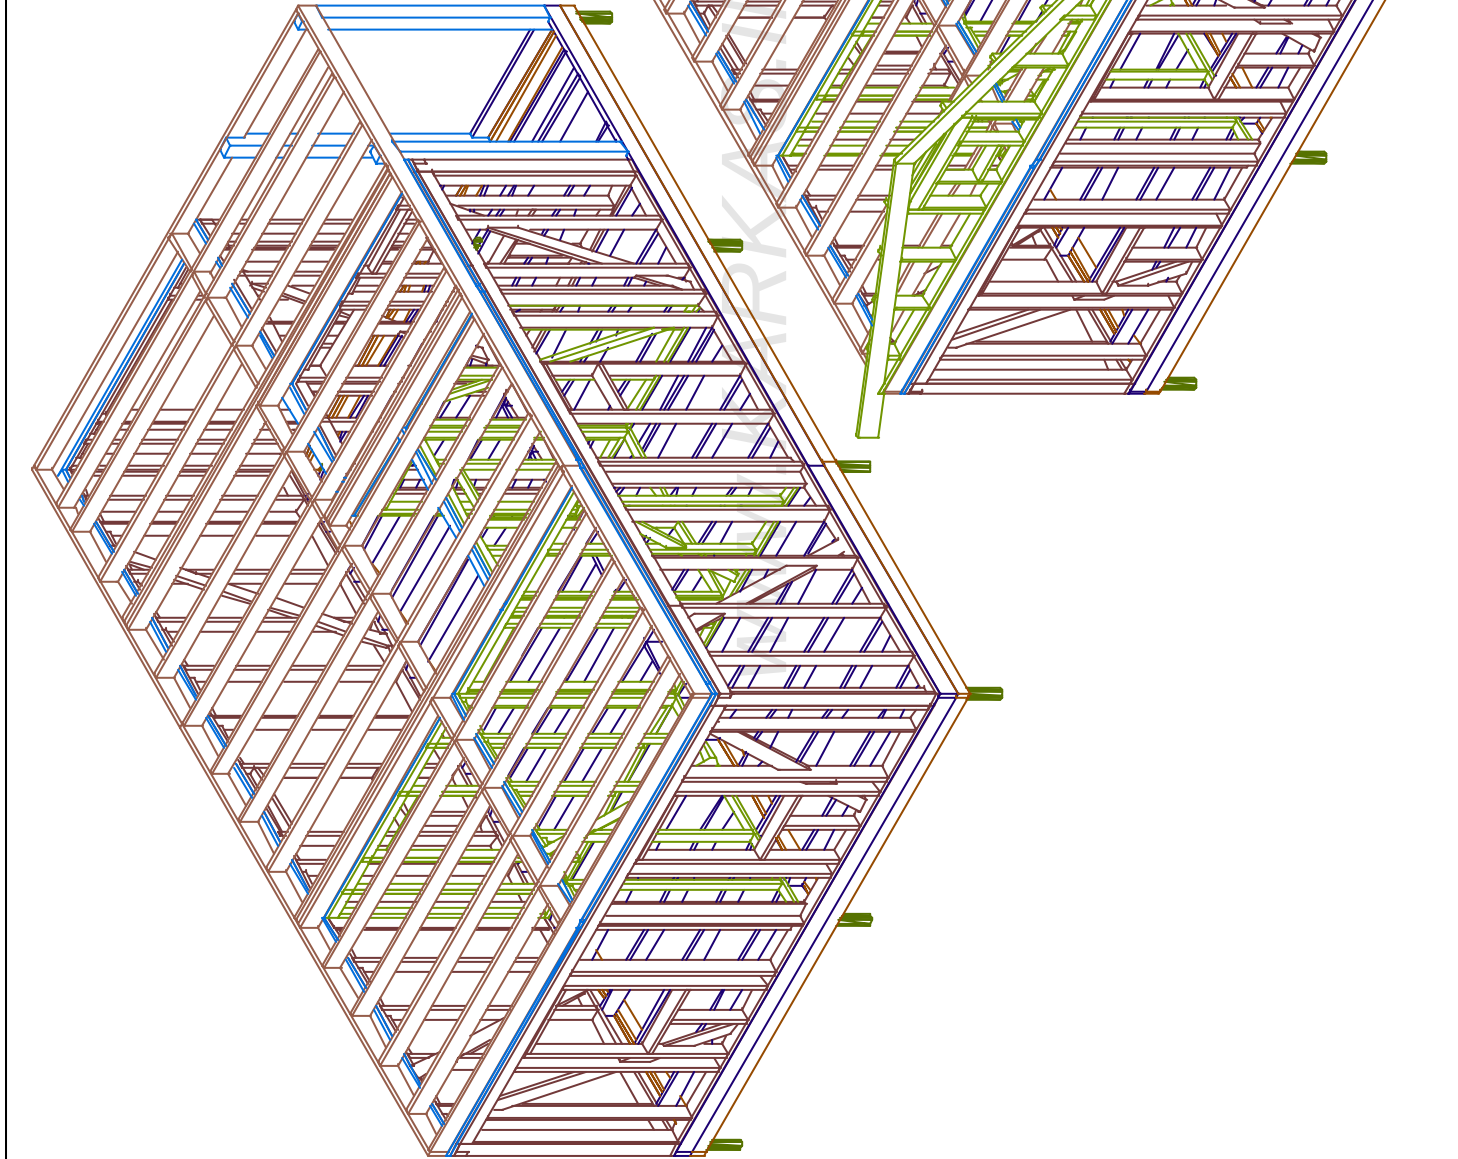


Исполнено					
Исполнитель	Проверен и дат	Взам. инв.			

Лист		Изд.	Подпись	Дата	Каркасный дом Кд-42 "Триозерье"			
					Стены		Лист	Листов
					Кольцовый прогон		28	30
					Стропила		АС	

Ис. подлн	Подписан и дата	Взам. ин-в	Составлено			

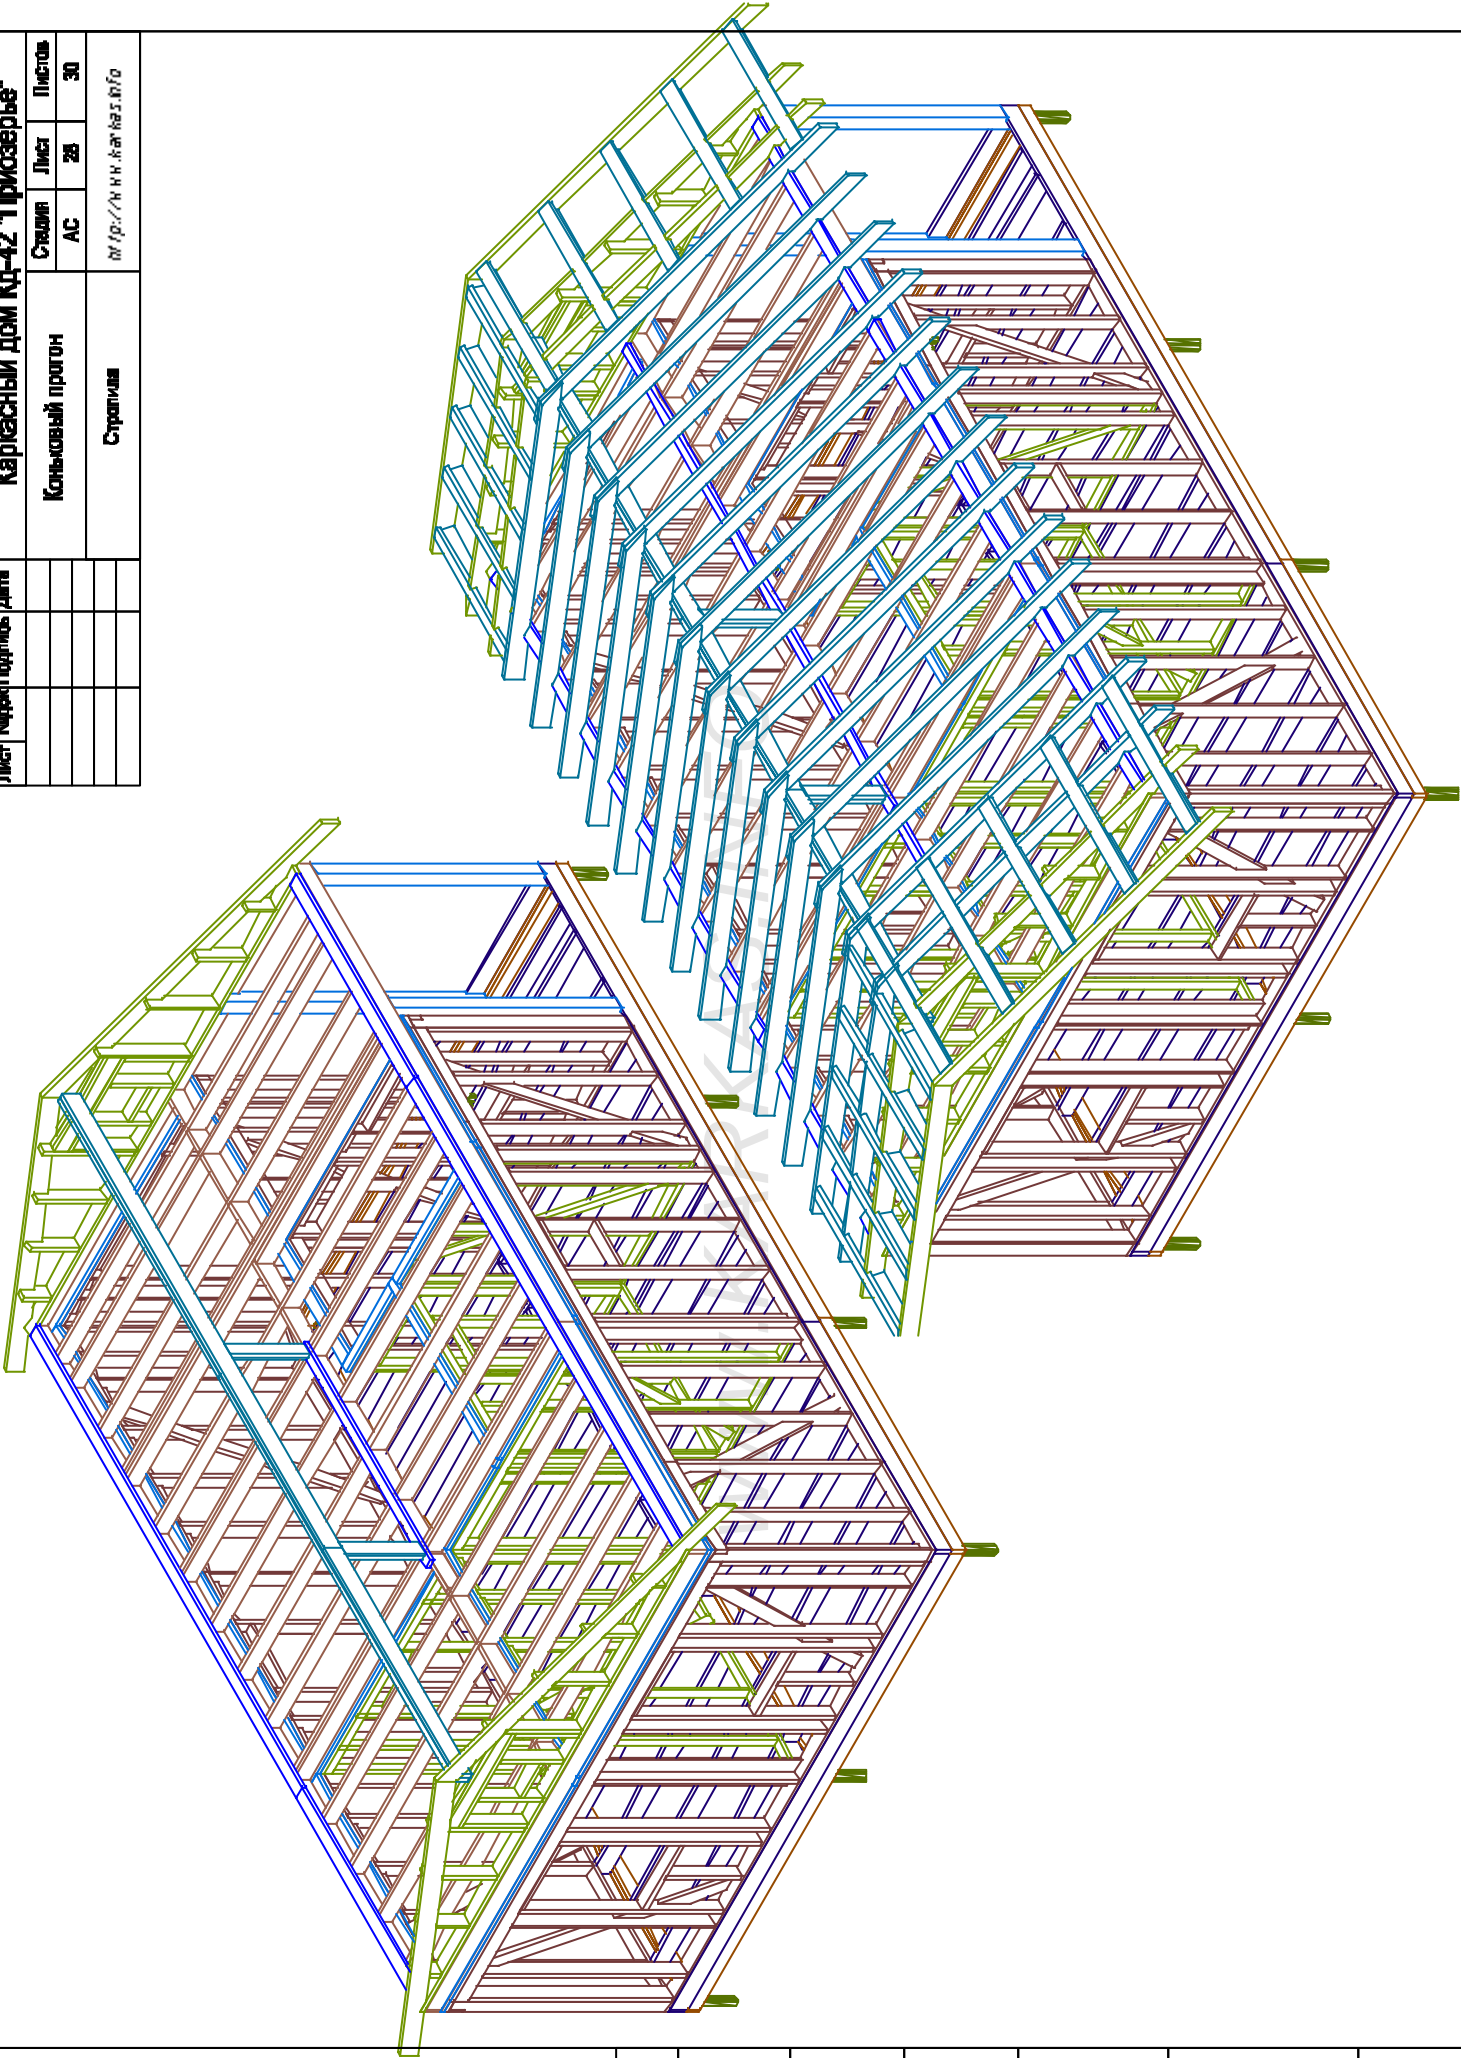

№ поэта	Подпись и дата	Взам. ин-в	Составлено		

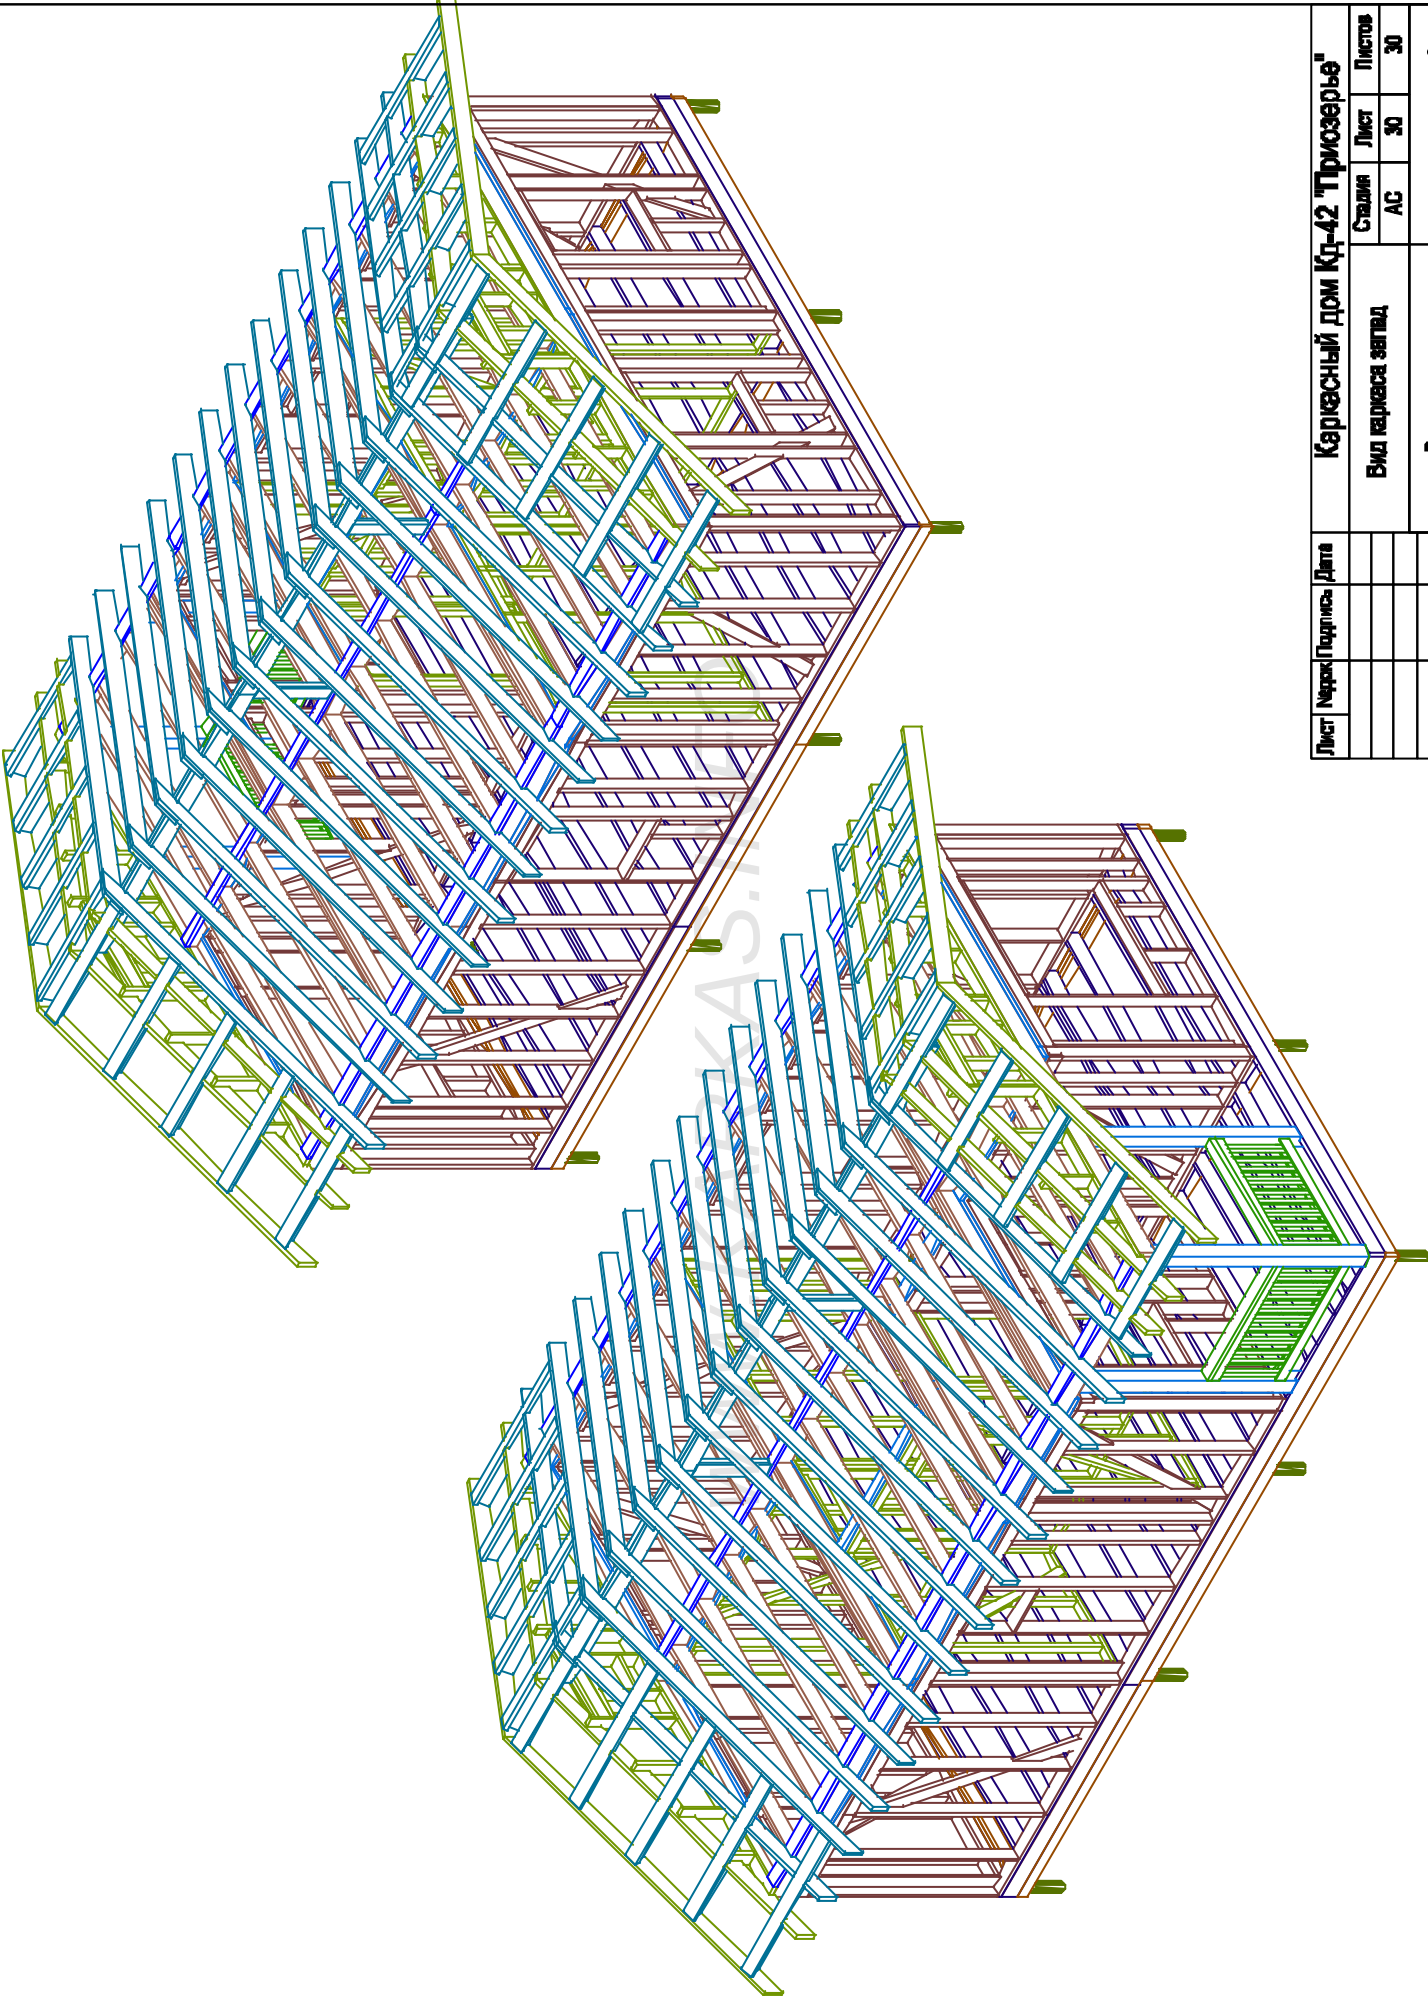

				Вид каркаса запад		Стальной	Лист
				Вид каркаса восток		АС	Листов
						30	30
				№ док./л. ин. в зам. info			