


Каркасный дом Вележ - 71

- Фундамент – винтовые сваи диам 108.мм
- Каркас стены 1.эт доска 150х50.мм
перекрытия, стропила доска 50х200.мм
перегородки доска 40х100.мм
- Утепление перекрытие 1.эт – 200.мм+50.мм
Внеш.стены 1.эт – 150+50.мм по доп.обрешетке
Перегородки – 100.мм
Стропила / чердак – 300.мм
- Настил пола – Фанера 18.мм,
- Высота потолка 1.эт–2.7.м и 4.0 .м
- Внешняя отделка–имитация бруса.
- Внутр.отделка гипсокартон/имитация бруса.
- Крыша–стропильная конструкция из доски 50х200.мм, кровля металлочерепица, по двойной обрешетке.

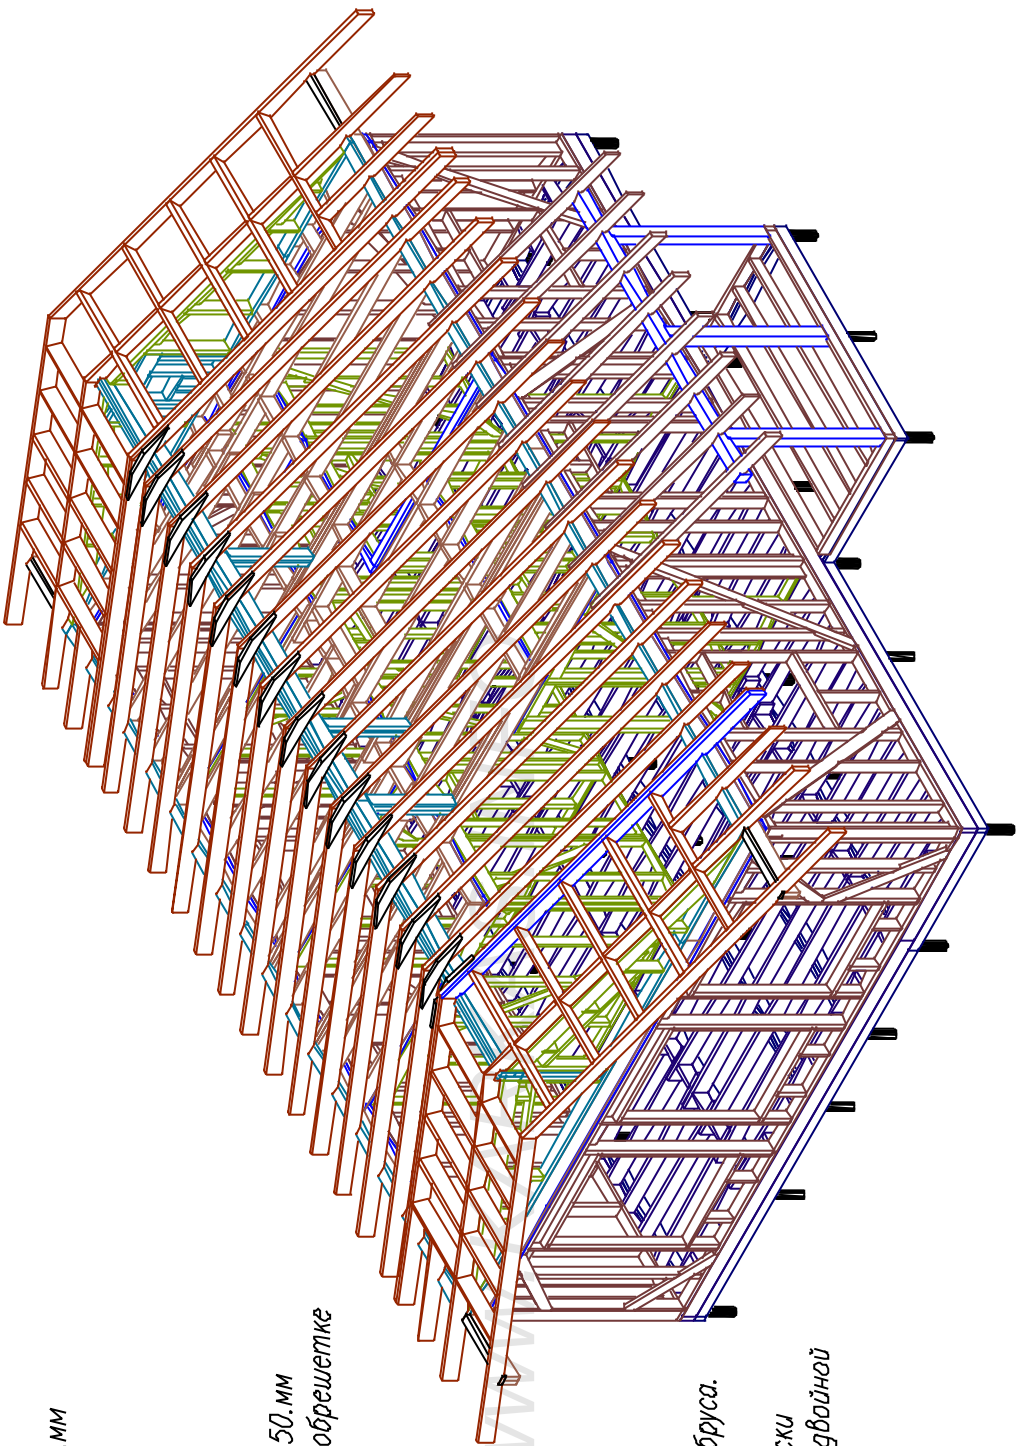

Сотворено	Имя и дата		Имя
	Время		Имя

Ведомость основного комплекта АС -Р						
Лист	Наименование	Прим.				
АС -01	Перечень листов /Общие данные .					
АС -02	План дома					
АС -03	Разрез дома					
АС -04	Фасады дома					
АС -05	План фундамента					
АС -06	Схема обвязки					
АС -07	Раскладка стен 1эт					
АС -08	Размеры помещений					
АС -09	Внешние стены Рама -1					
АС -10	Внешние стены Рама -2					
АС -11	Внешние стены Рама -3 и 4.					
АС -12	Перегородки . Рама -5.					
АС -13	Перегородки . Рама -6.-1,2,3.					
АС -14	Перегородки . Рамы 7, 8.					
АС -15	Перегородки . Рамы 9, 10, 11.					
АС -16	Верх обвязка .					
АС -17	Верхнее перекрытие .					
АС -18	Коньковая балка					
АС -19	Фронтоны .					
АС -20	Схема обшивки каркаса .					
АС -21	Терраса .					
АС -22	План стропил .					
АС -23	Стропила .					
АС -24	План кровли					
АС -25	План настилка пола .					

				Ведомость комплекта.		Лист	Листов
				Общие данные.		АС	01
				+		26	
						http://www.karhasinfo.ru	

Взам инв						

Подпись и дата						

Сотворено

					АС	01
			26			
			+ http://www.karbasinfo.ru			

1. Общие данные
Проект каркасного дома КД - 71 "Велегож"

Основные материалы для постройки каркаса:

Доска 50x200x6000-200. шт. 12,0.м3

50x150x6000-200.УМ 90.МЗ

50x100x6000-10.шт 0.25м³ (берх.обяз. прозгон)

40x100x6000- 75. Wm 18.43

25x100x6000-200, шт 30.МЗ

(обрешетка крыши, накат чердака, опорные лаги)

Брусик 50х50х6000 мм-100 шт (обрешетка крыши +внеш.обреш.)

БДУС 150х150х600.М - 3.шт

Плиты ОСБ 1250x2500x18 мм для настла пола -30 шт






Площадь кровли - 150 м²

Площадь фасадов - 135,42

Площадь подышки сберос -50.м2

Площадь пола - 72 м²

Площадь потолка - 190.м2

Площадь вычуренных стен - 200.м2

Мембрана кровли - 180 м²








№ подл.	Подпись и дата	Возм. инв.	Согласовано

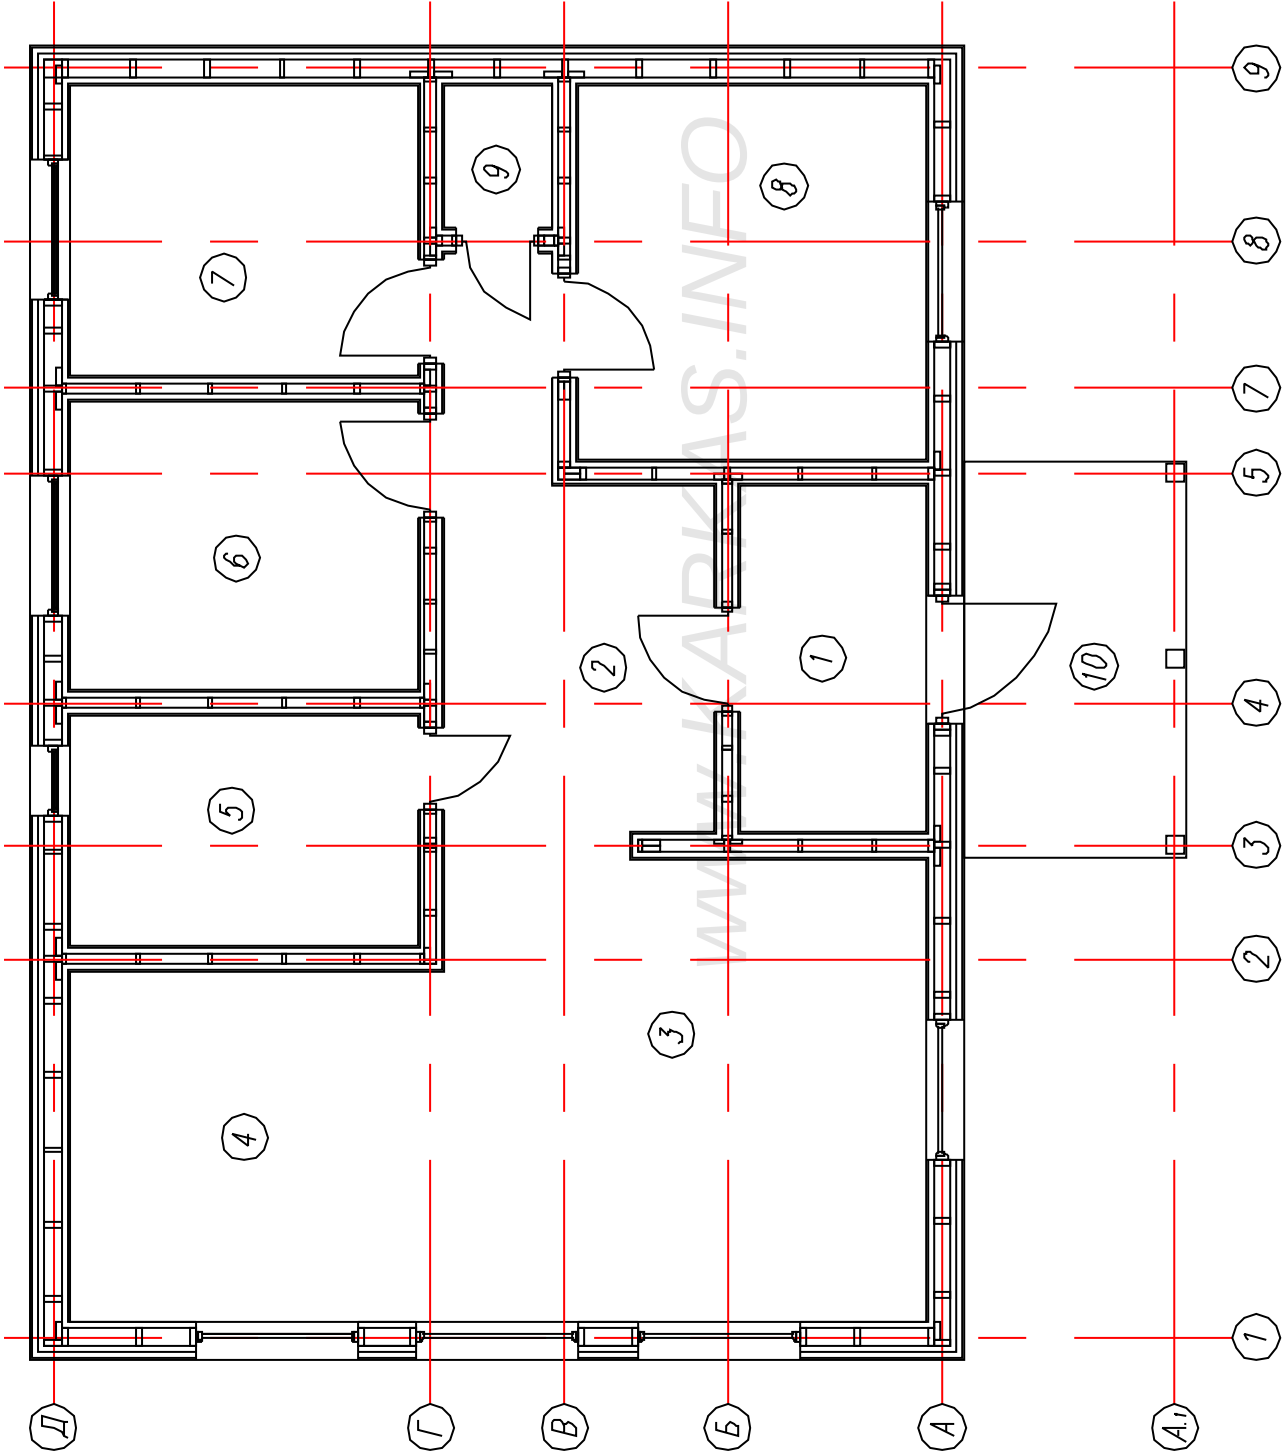


Экспликация помещений.		
Ном.	Наименов.	С(м²)
10	Терраса	5,0
1	Тамбур	4,7
2	Холл – прихожая	8,7
3	Гостиная	16,4
4	Кухня	9,6
5	Сан.узел	5,9
6	Детская	7,5
7	Гостевая	7,5
8	Спальня	9,6
9	Кладовка	1,1
Итого:		71,00


Лист	№ лист	Подпись	Дата	Каркасный дом Велегож-71			
				План дома.		Страниц	Листов
						АС	02
						25	
						http://www.arkas.info	

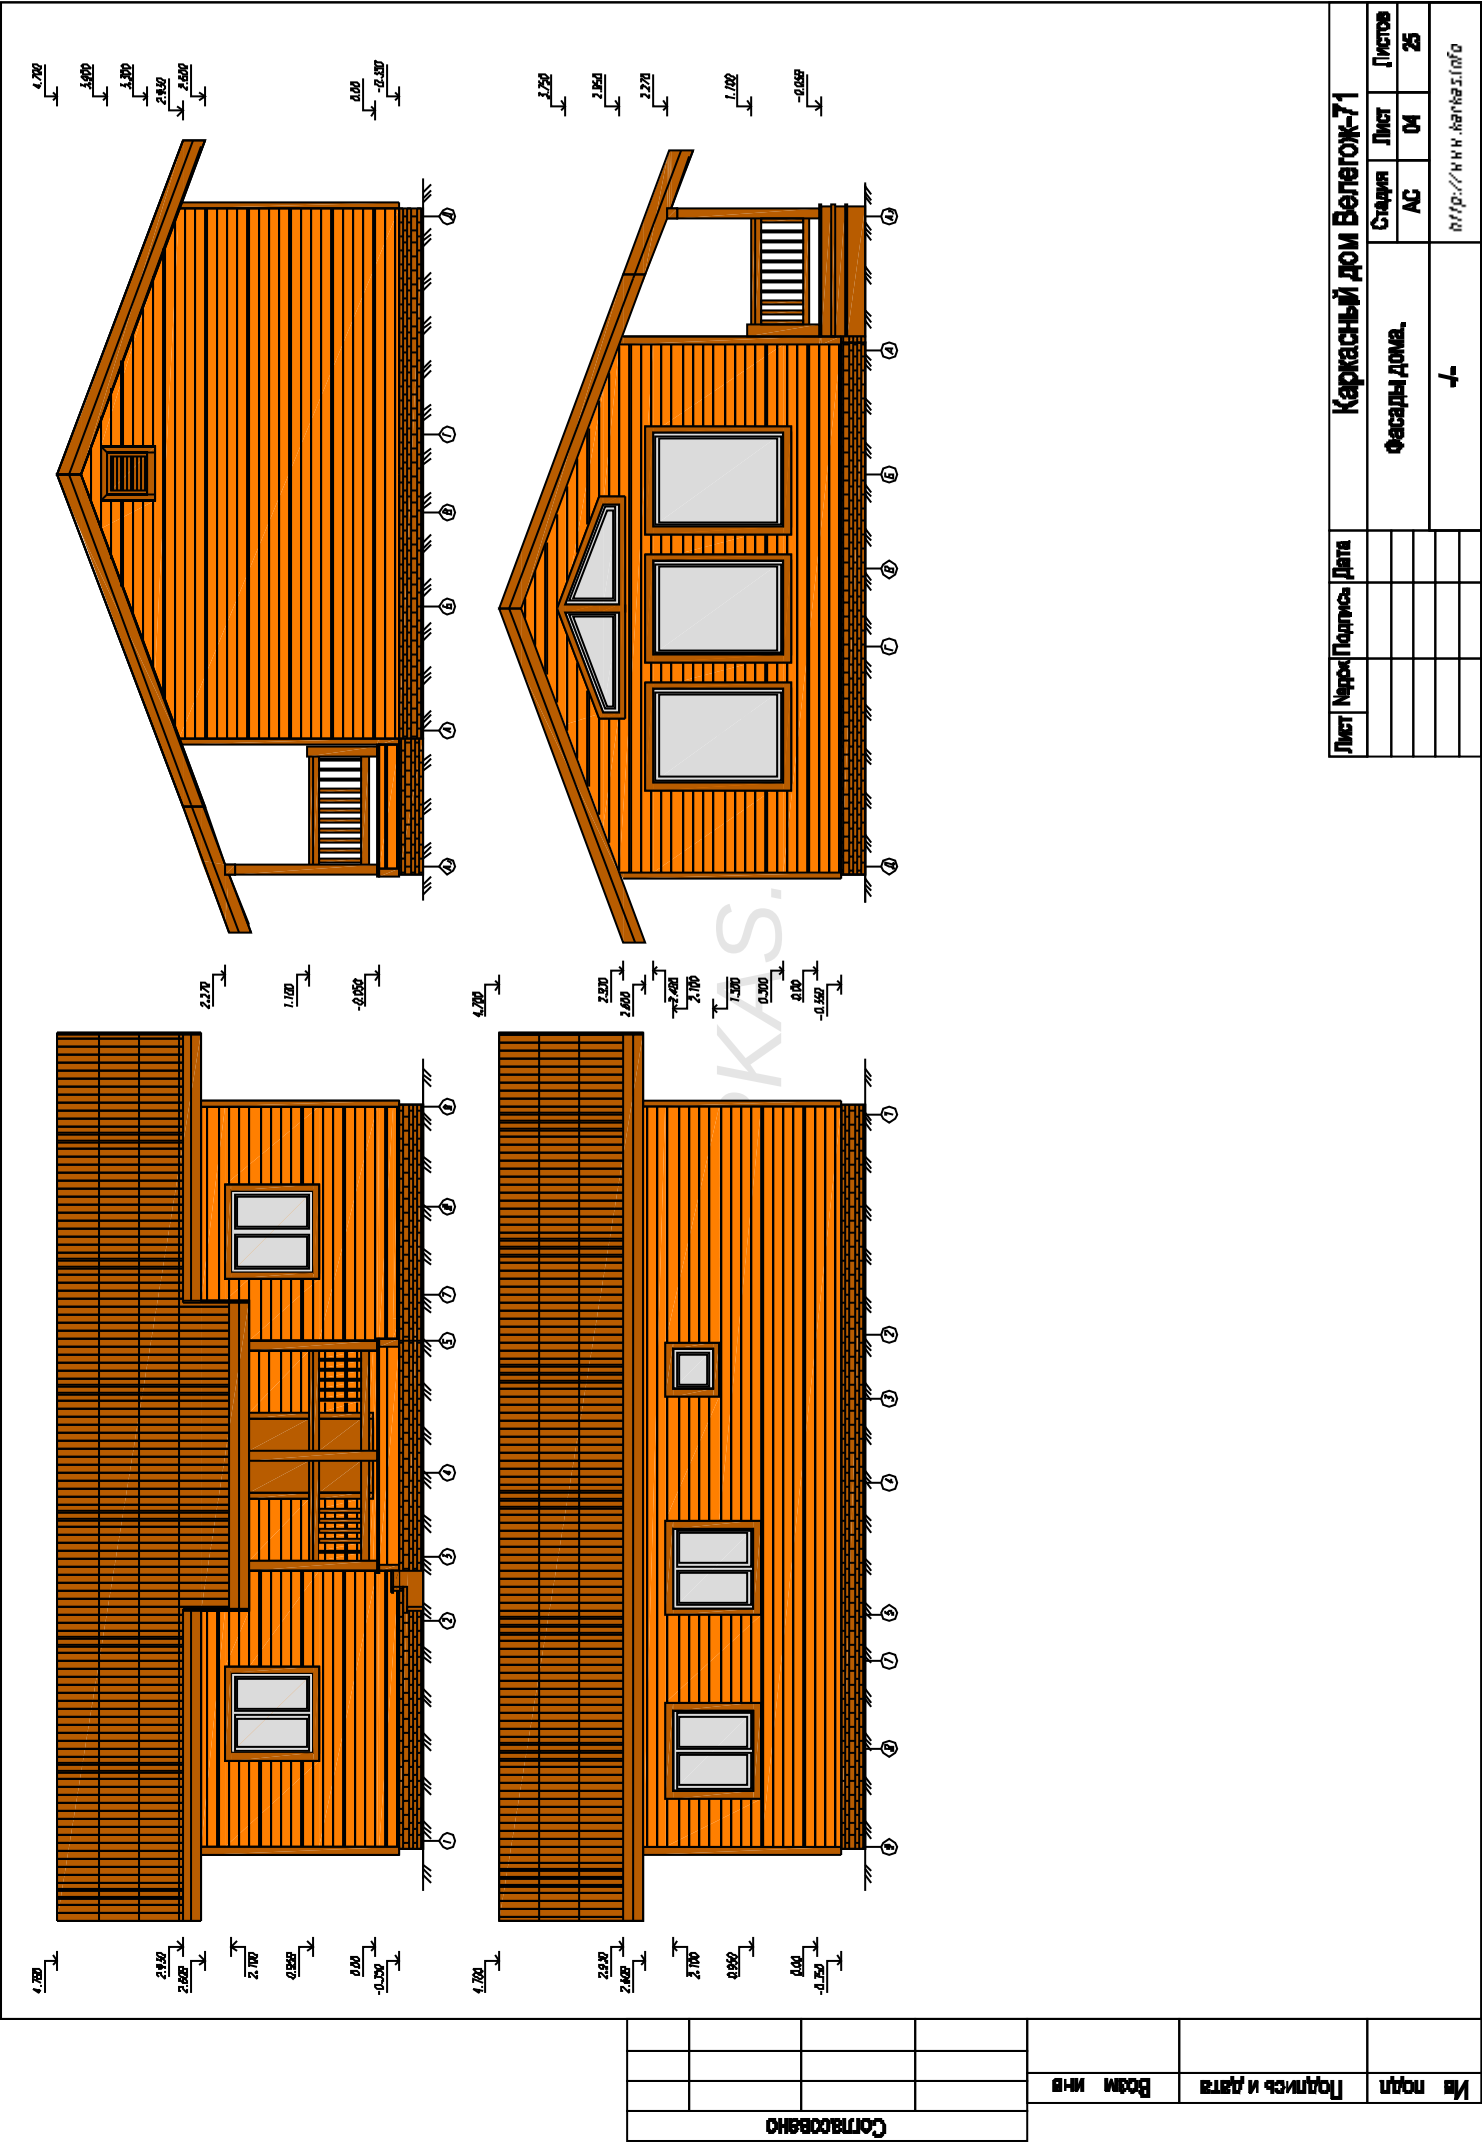

Согласовано			
Имя подл.	Подпись и дата	Возм. ин-в	

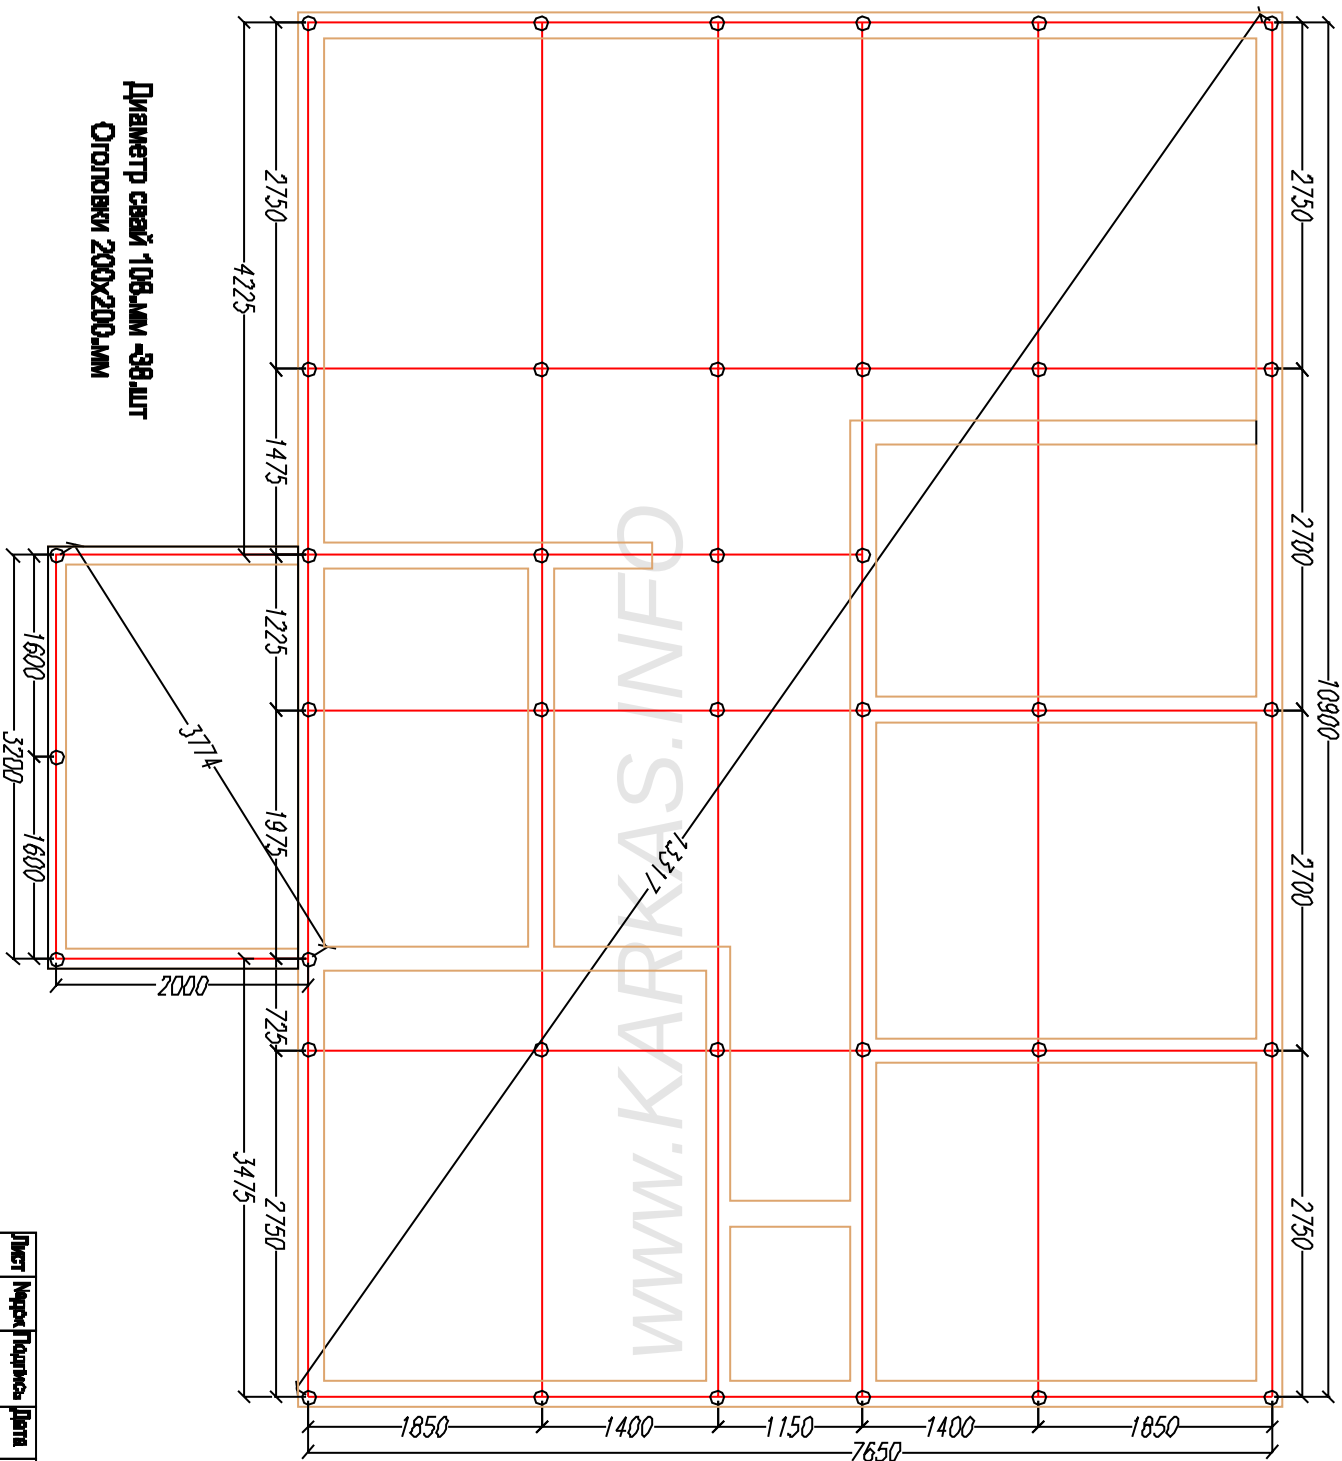


Диаметр стержней 108 мм - 38 шт
 Оголовок 200х200 мм

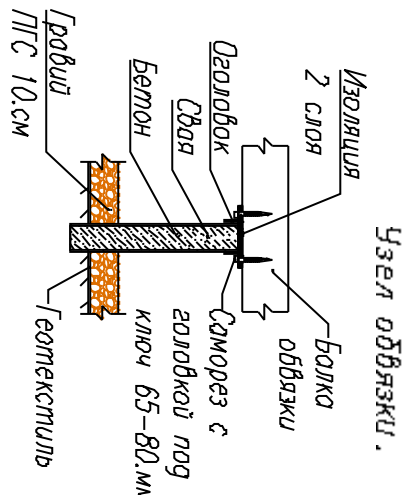


Лист	Итого	Подпись	Дата	Каркасный дом Белогорж-71		
				План свайного поля		
				Страна	Лист	Листов
				АС	05	25
				+ http://www.karkas.info		

Согласовано


Имя подл.	Подпись и дата	Возм. инв.			

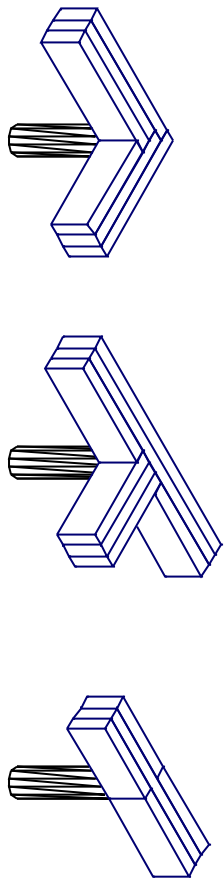

Узлы обвязки

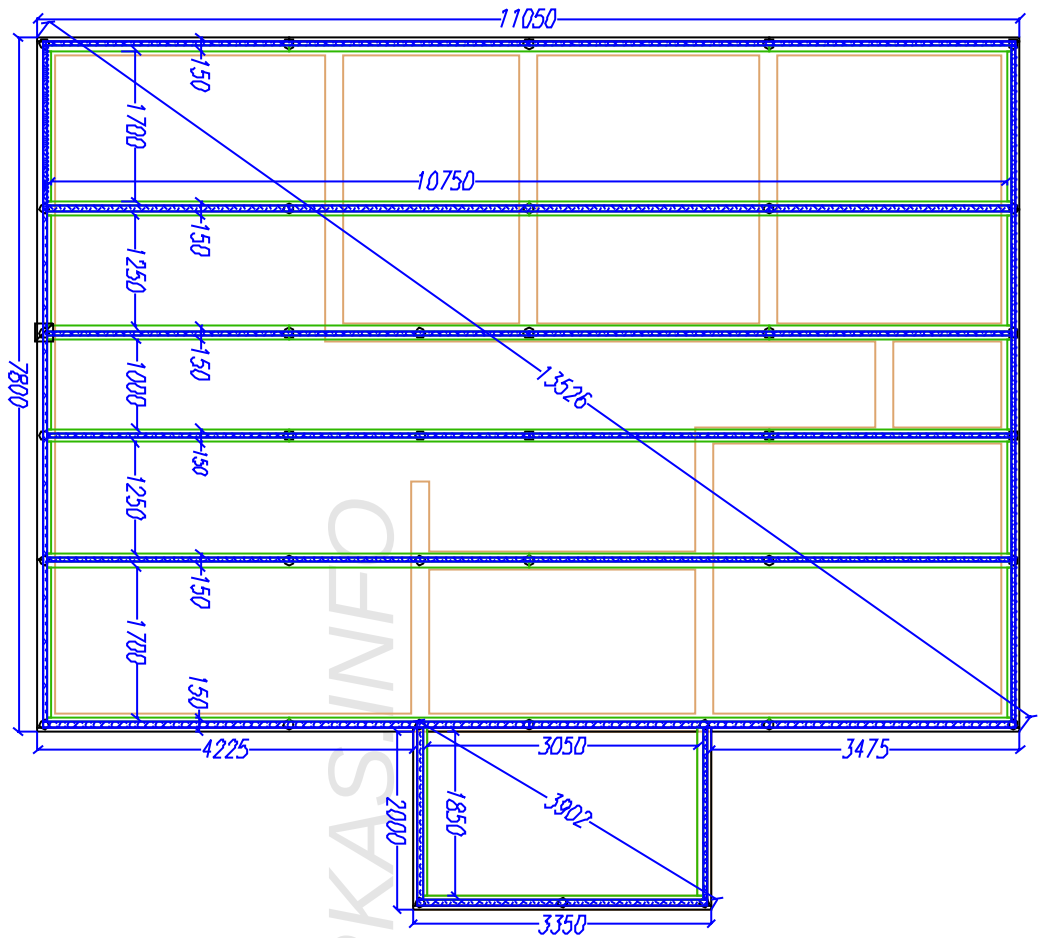


Ном.	Наименов.	Размер.	Шт.
1	Балка обвязки	5400x150x50	1
3	Балка обвязки	5825x150x50	2
4	Балка обвязки	1875x150x50	2
5	Балка обвязки	4275x150x50	1
6	Балка обвязки	3050x150x50	1
7	Балка обвязки	3475x150x50	1
8	Балка обвязки	2000x150x50	2
9	Балка обвязки	3350x150x50	1

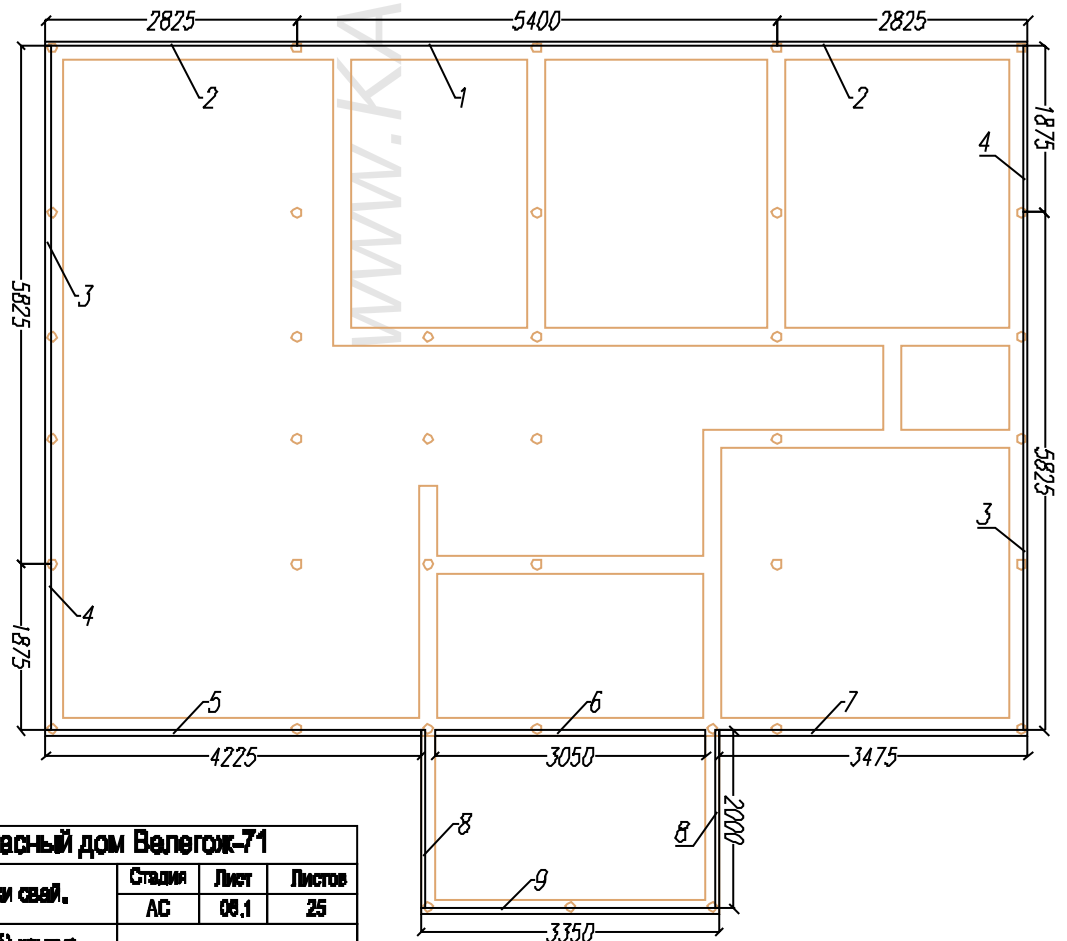















Лист	Подл.	Подпись	Дата	Каркасный дом Велегож-71		
				Схема обвязки свай.	Стадия	Лист
				Внешний (1-й) контур.	АС	08.1
						25
					http://www.karkas.info	

№ подл	Подпись и дата	Возм инв	Сотрудник			


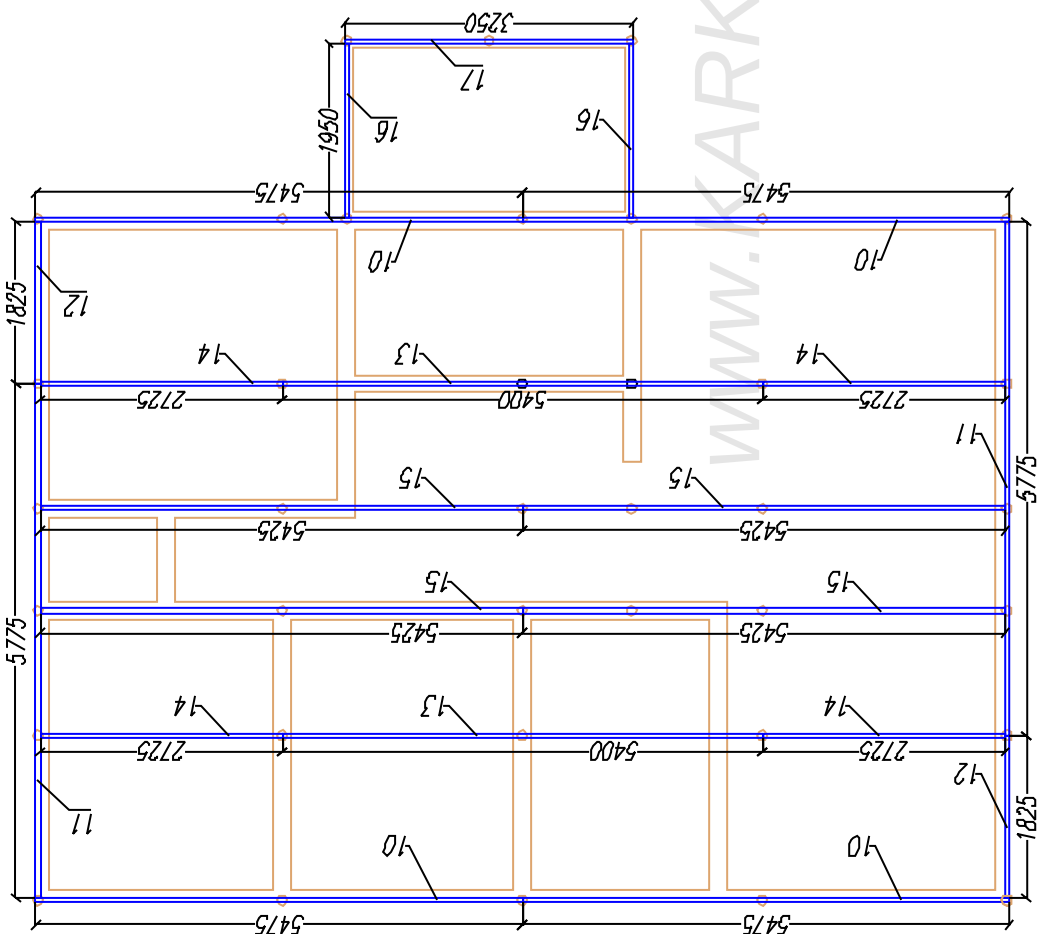


Реквизиты чертежа	Страна	Лист	Листов	25	07.
+			Реквизиты чертежа		
+			http://www.karkas.info		

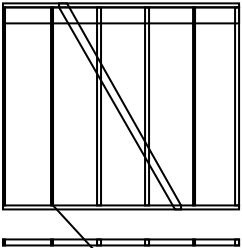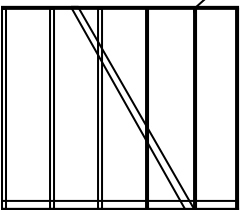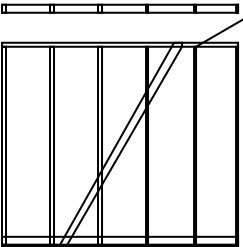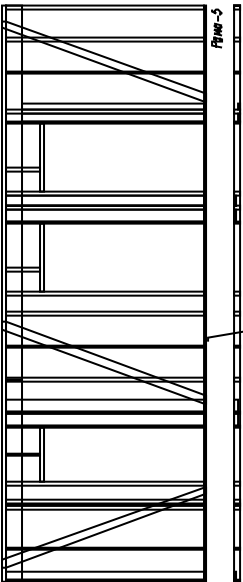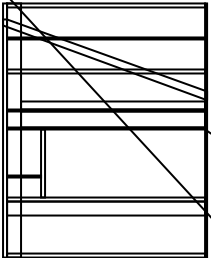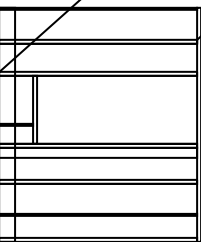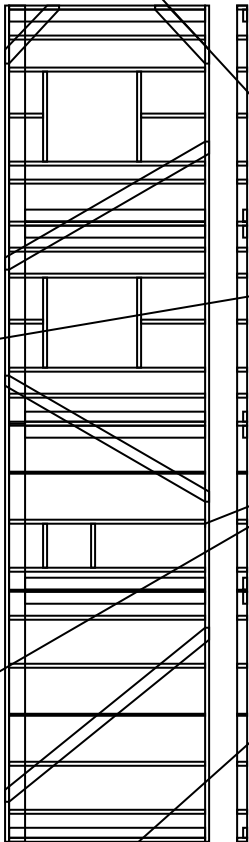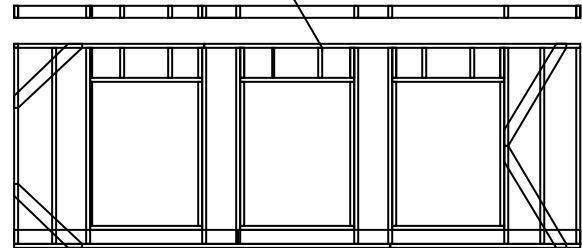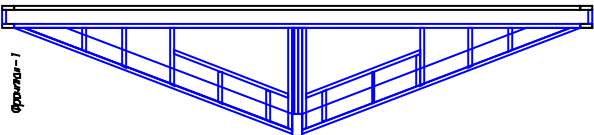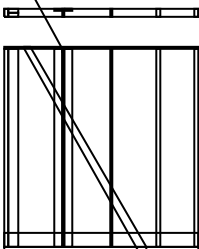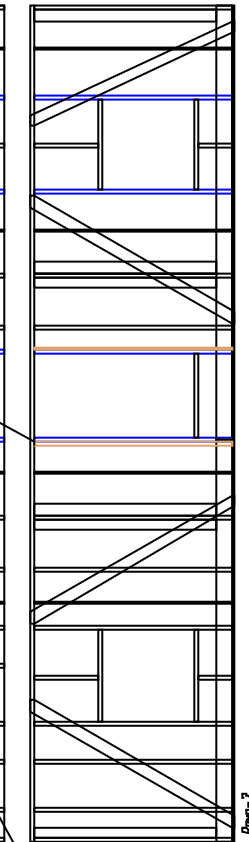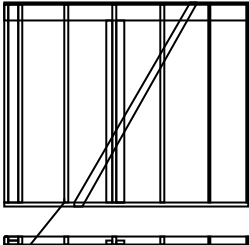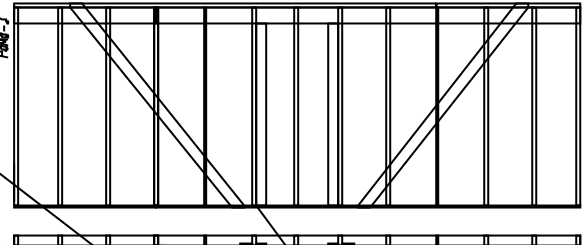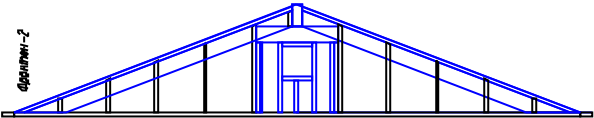




№ докум.	Дата	Всего листов	Составлено

Раскрой. Нижнее перекрытие.		
Чис.	Наименов.	Размер.

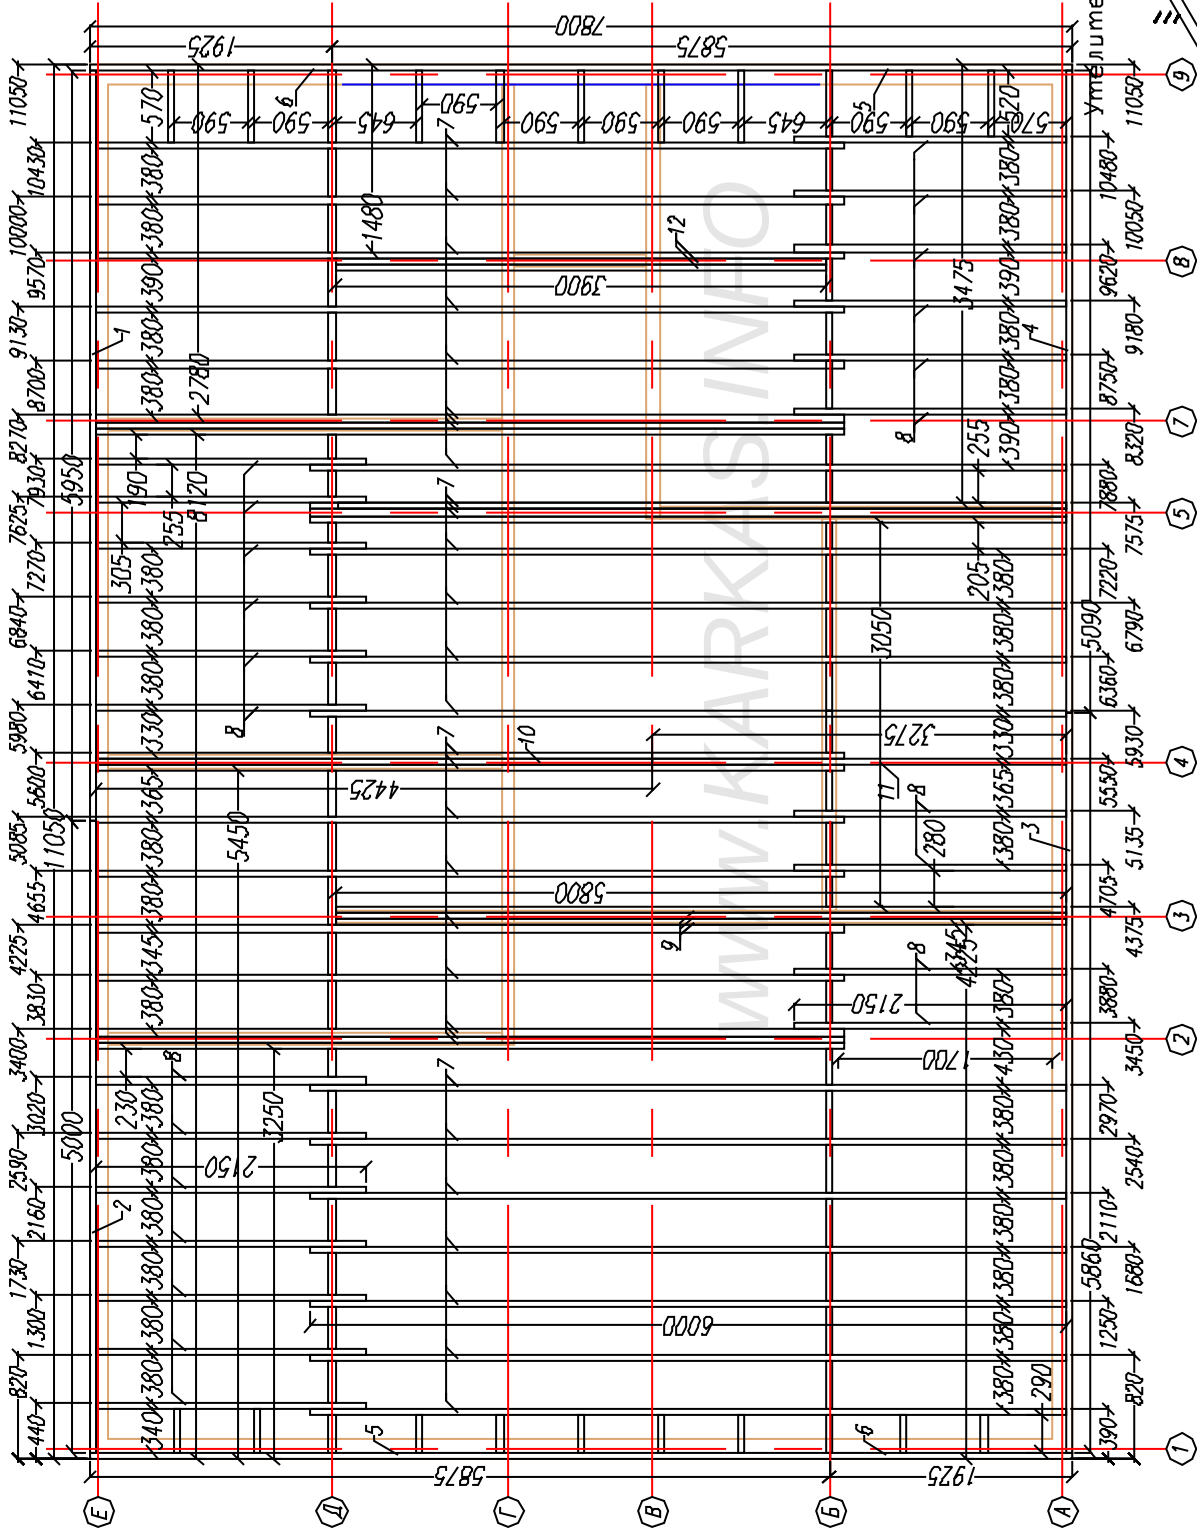

Узел нижнего
перекрытия.

Лист	Имя/Подпись	Дата	Каркасный дом Велогор-71			
			Нижнее перекрытие.		Лист	Листов
			АС	ОБ	25	25
			4-			
			http://www.karkasinfo			

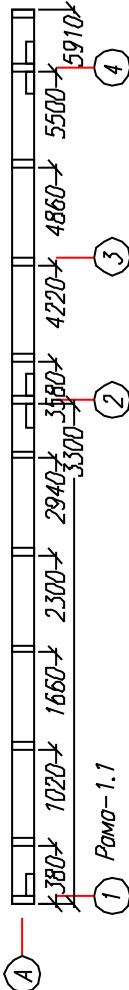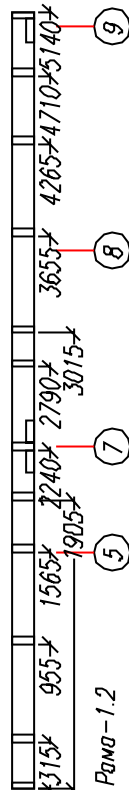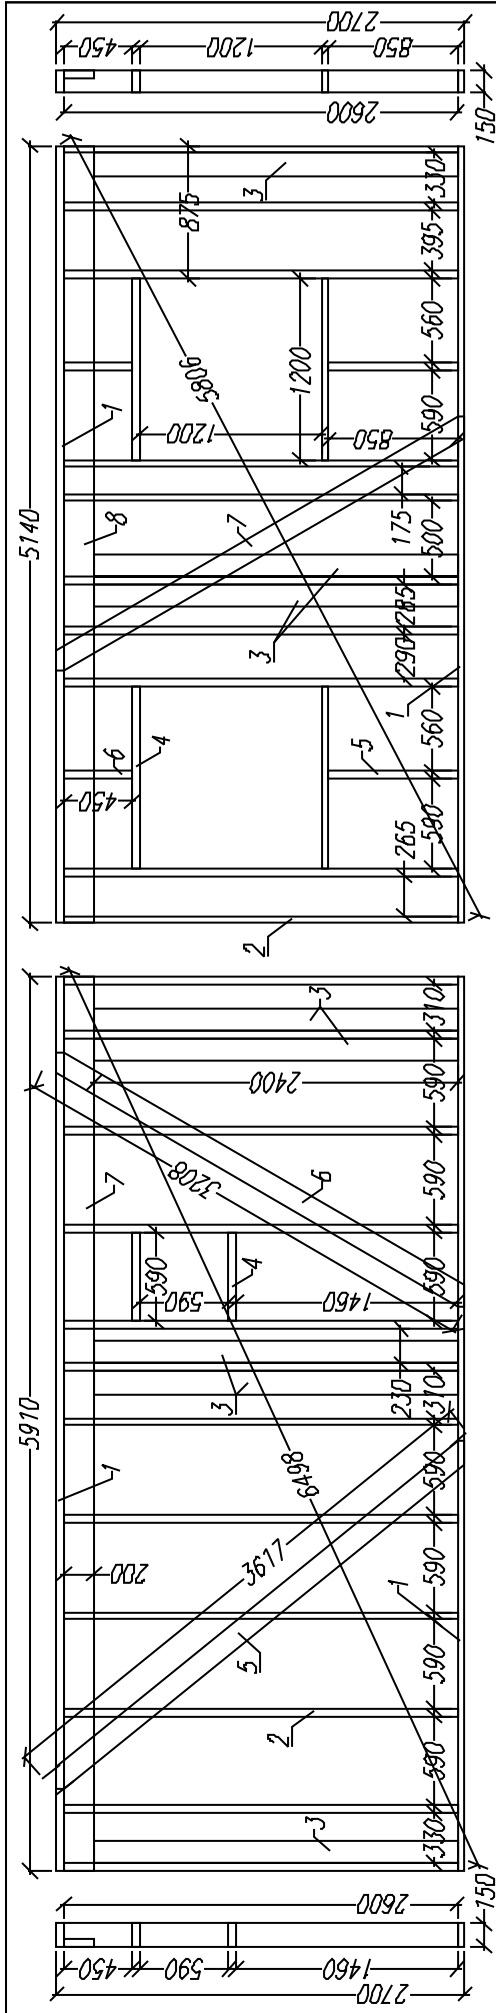


Раскрой. Рама-1.2



Ном.	Наименов.	Размер.	Шт.	Ном.	Наименов.	Размер.	Шт.
1	Лежень	5140x150x50	2	6	Стойка	450x150x50	2
2	Стойка	2600x150x50	10	7	Укос	3210x150x50	1
3	Стойка	2450x150x50	3	8	Ригель	5140x200x50	1
4	Балка	1200x150x50	4				
5	Стойка	850x150x50	2				

Раскрой. Рама-1.1

Ном.	Наименов.	Размер.	Шт.	Ном.	Наименов.	Размер.	Шт.
1	Лежень	5910x150x50	2	5	Укос	3620x150x50	1
2	Стойка	2600x150x50	12	6	Укос	3210x150x50	1
3	Стойка	2450x150x50	5	7	Ригель	5910x200x50	1
4	Балка	5910x150x50	1				

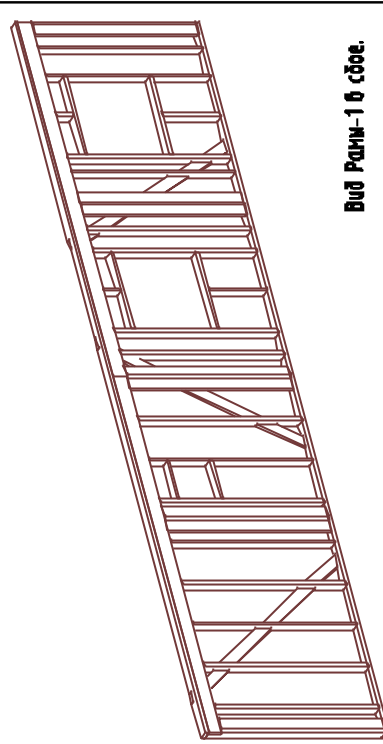




Вид Рама-1 в сборе.

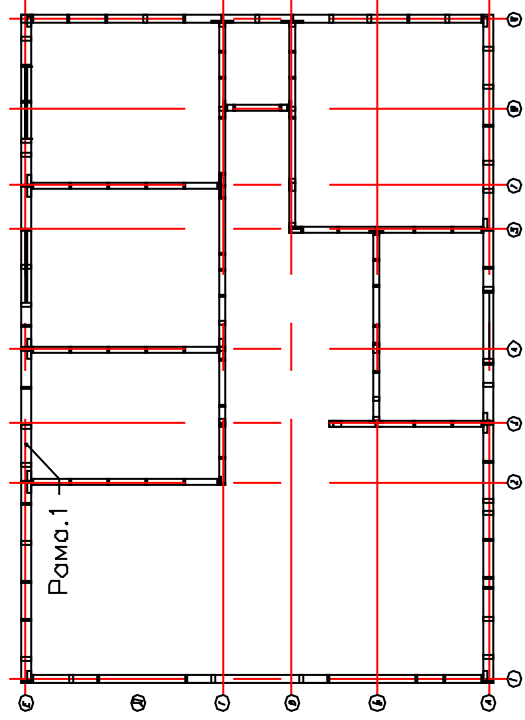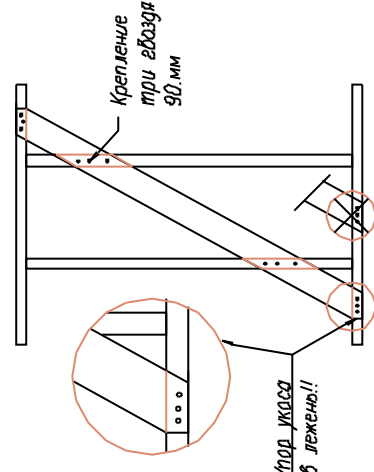

Каркасный дом Велегож-71			
Лист	Наруж. Подпись	Дата	
Страница	Лист	Листов	
AC	10	25	

Угол врезки укоса.

Ис. подп.	Подпись и дата	Взам. ин-я	Составлено
-----------	----------------	------------	------------

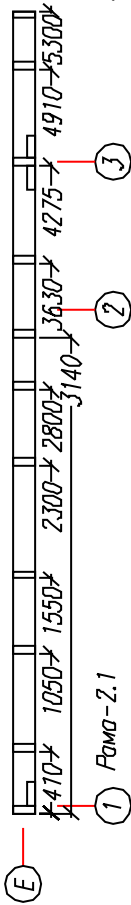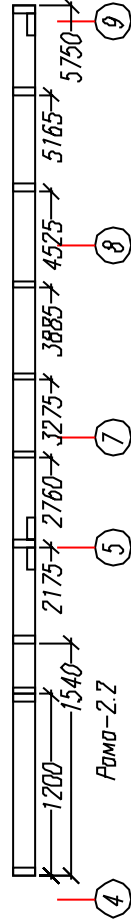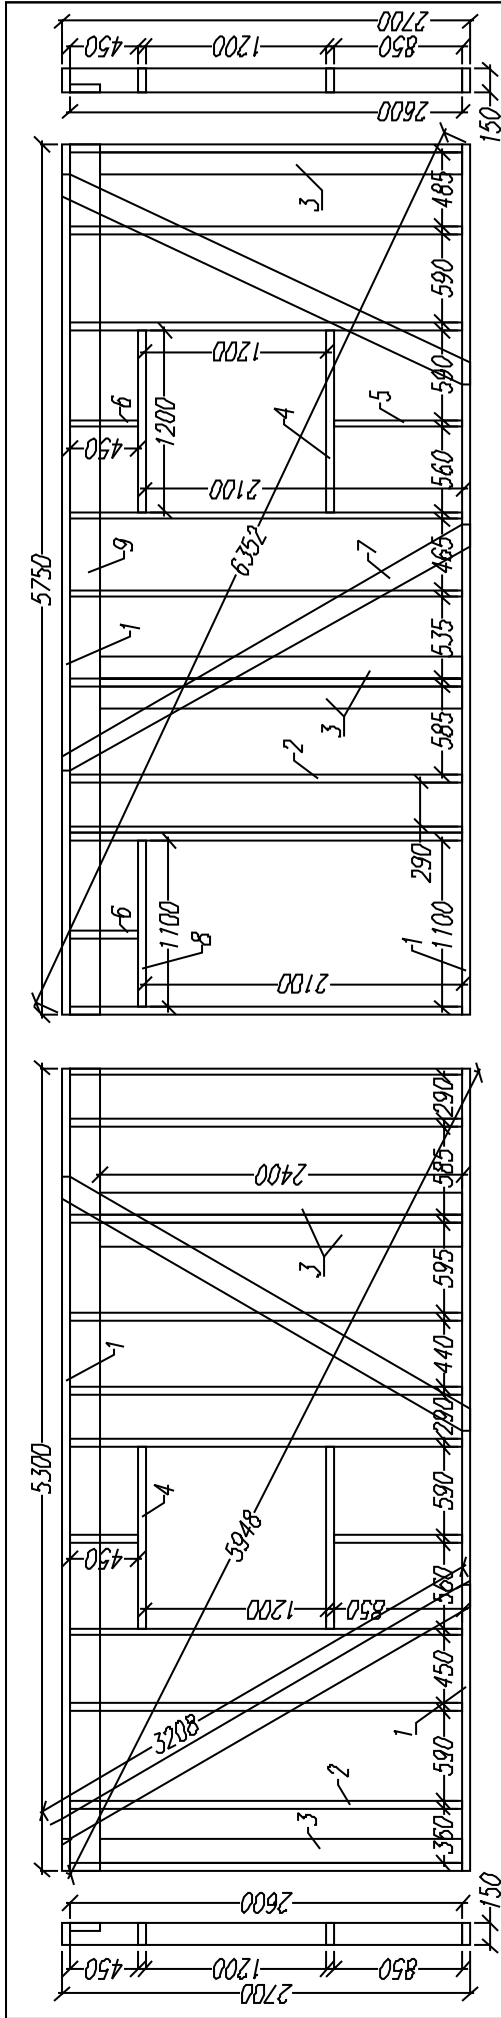




Раскрой. Рама-2.1

Ном.	Наименов.	Размер.	Шт.	Ном.	Наименов.	Размер.	Шт.
1	Лепень	5300x150x50	2	6	Стойка	450x150x50	1
2	Стойка	2600x150x50	10	7	Угас	3210x150x50	2
3	Стойка	2450x150x50	3	8	Ригель	5300x200x50	1
4	Балка	1200x150x50	2				
5	Стойка	850x150x50	1				

Раскрой. Рама-2.2

Ном.	Наименов.	Размер.	Шт.	Ном.	Наименов.	Размер.	Шт.
1	Лепень	5750x150x50	2	6	Стойка	450x150x50	2
2	Стойка	2600x150x50	10	7	Угас	3210x150x50	2
3	Стойка	2450x150x50	3	8	Балка	1100x150x50	1
4	Балка	1200x150x50	2				
5	Стойка	850x150x50	1	9	Ригель	5750x200x50	1

Узел оконного
дверного проема.

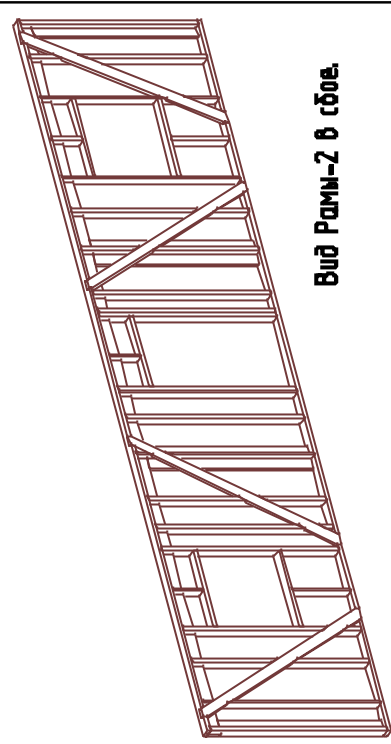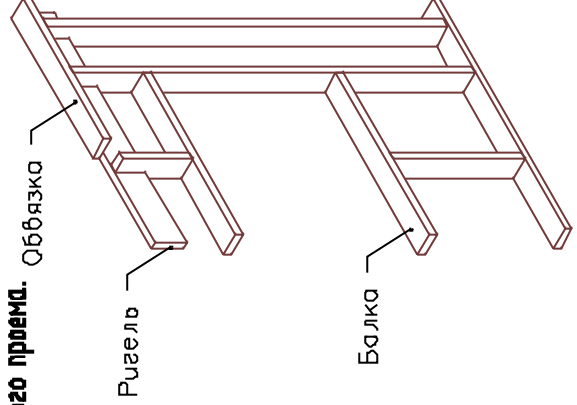
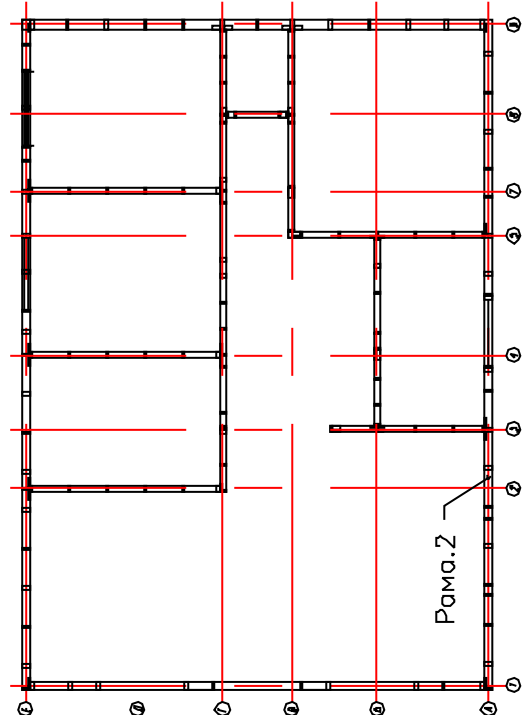


Вид Рама-2 в сборе.

Лист	Наруж.	Подпись	Дата	Каркасный дом Велегож-71			
				Внешние стены			
				Страна	Лист	Листов	
				AG	11	25	
				Рама-2			
				www.karkasinfo.ru			



Составлено	Взам инв	Подпись и дата	№ подл
------------	----------	----------------	--------

Вид Рамы-Э / 4 в сдое.


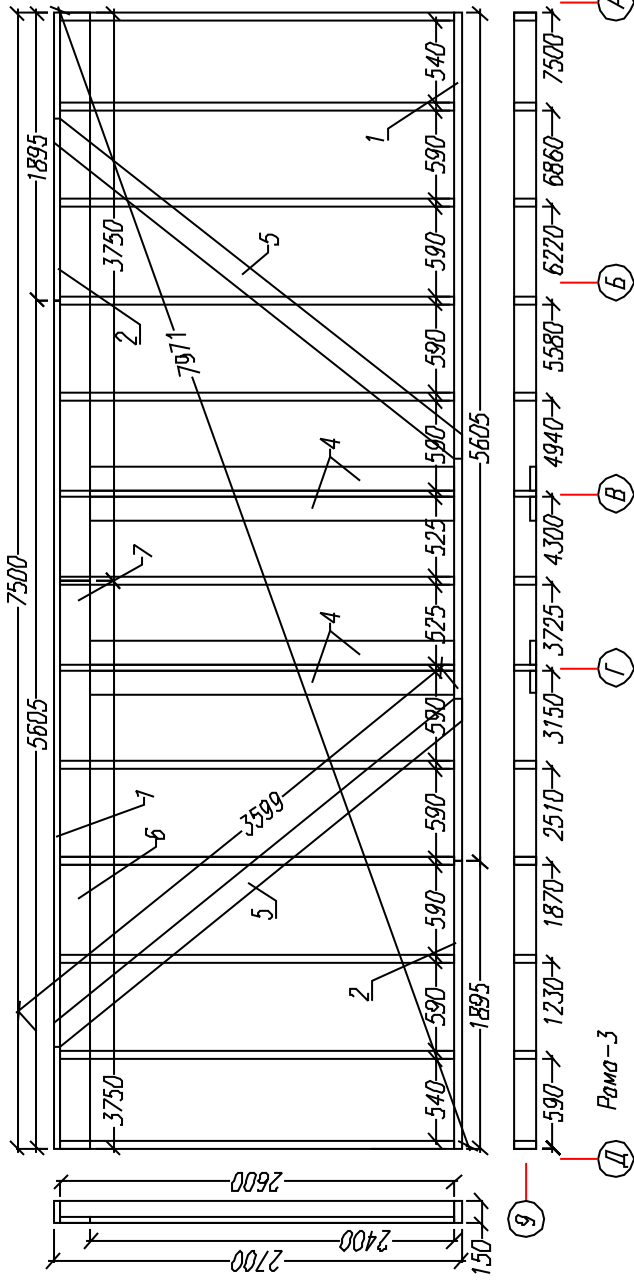
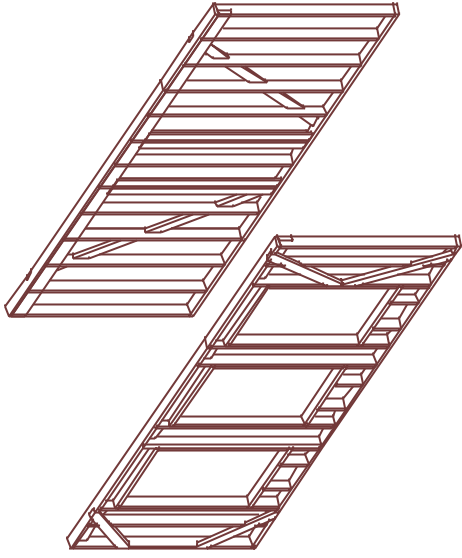


Раскрой. Рама-3.0				
Нам.	Наименов.	Размер.	Шим.	
2	Печена	1895x150x50	2	
3	Стойка	2600x150x50	13	
4	Стойка	2450x150x50	4	
5	Укос	3600x150x50	2	
6	Ручей	1895x200x50	1	
7	Ручей	3750x200x50	1	

Раскрой. Рамы - 4.0			
Ном.	Наименов.	Размер.	Шим.
1	Печена	4925x1500-50	2
2	Печена	2525x1500-50	2
3	Стойка	2600x1500-50	10
4	Стойка	400x1500-50	12
5	Болка	1500x1500-50	6
6	Стойка	1900x1500-50	6
7	Резец	4525x2000-50	1
8	Резец	2975x2000-50	1

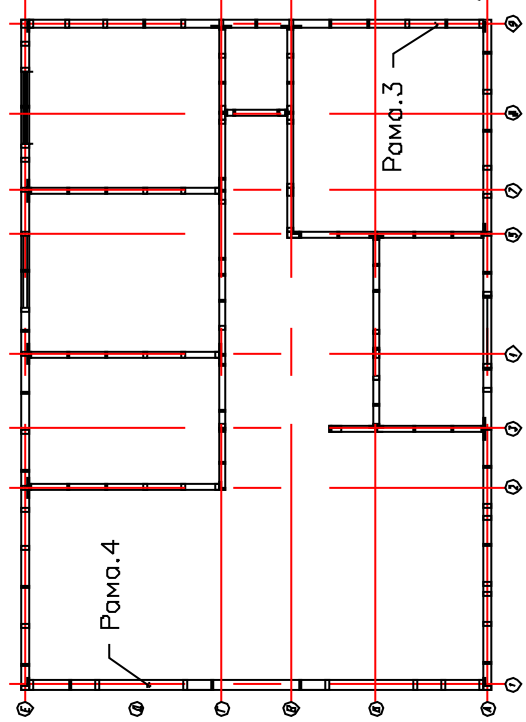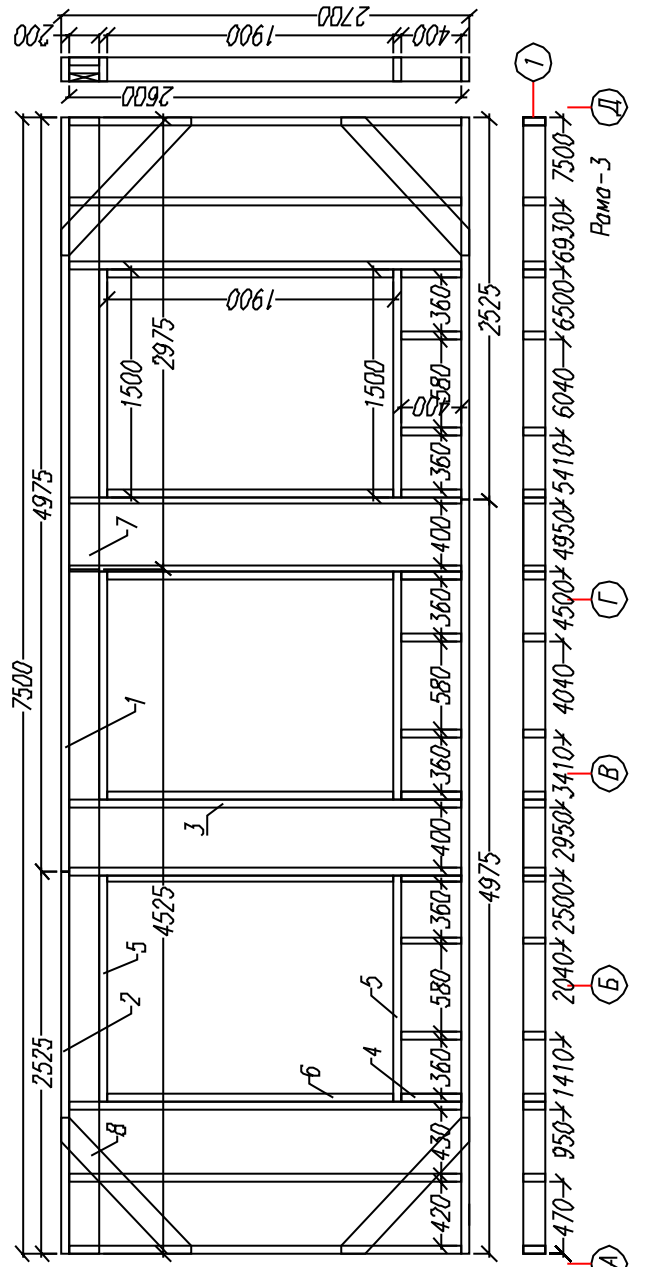

Вид Рамы-5 в сборе.

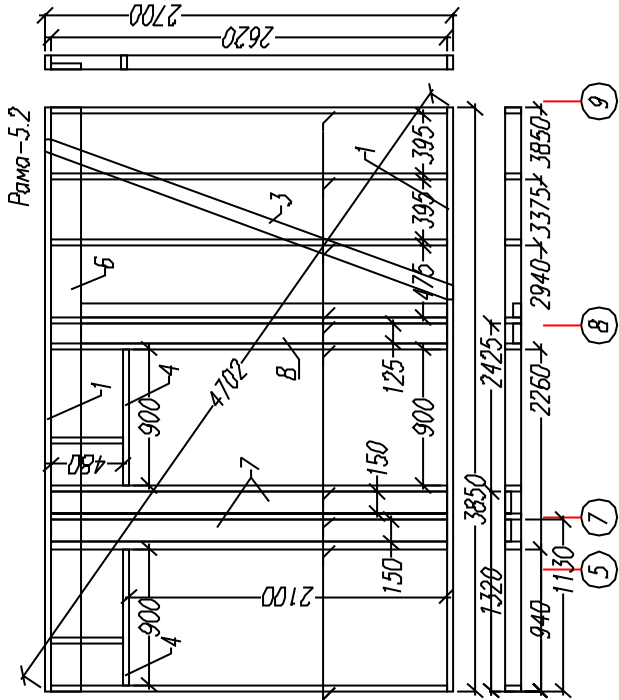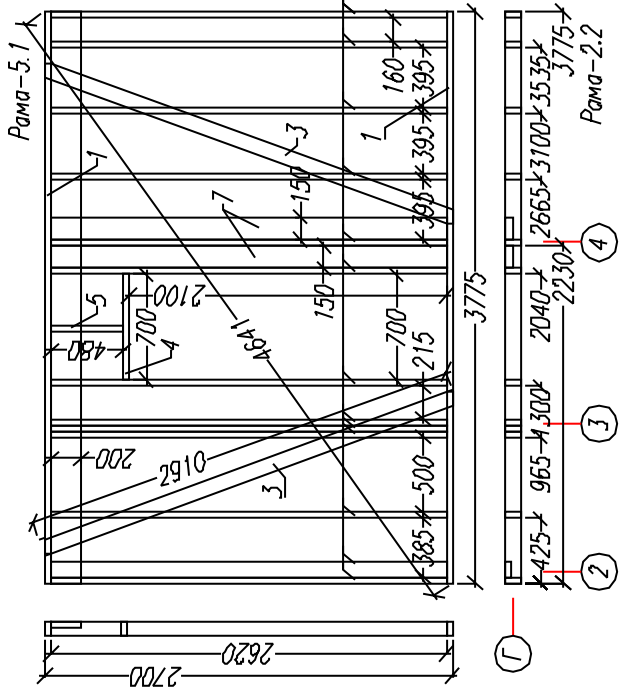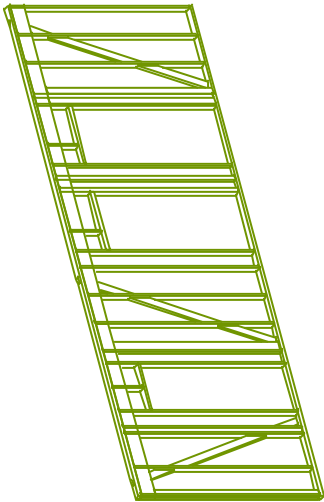


Составлено		Взам инв	№ подл	Подпись и дата	Исх


Раскрой. Рамы-5.1		
Ном.	Наименов.	Размер. Шт.
1	Лежача	3375х100х40 2
2	Стойка	2620х100х40 13
3	Укос	2910х100х40 2
4	Багма	900х100х40 1
5	Стойка	480х100х40 1
6	Ригель	3375х200х50 1
7	Стойка	2620х150х50 2

Раскрой. Рамы-5.2		
Ном.	Наименов.	Размер. Шт.
1	Лежача	3850х100х40 2
2	Стойка	2620х100х40 10
3	Укос	2910х100х40 2
4	Багма	900х100х40 2
5	Стойка	480х100х40 2
6	Ригель	3850х200х50 1
7	Стойка	2620х150х50 2
8	Стойка	2620х125х50 1

Каркасный дом Вережок-71		Исполн	Подпись	Дата
Перегородки		Статус	Лист	Листов
Рамы-5		АС	13	25
http://www.karhas.info				

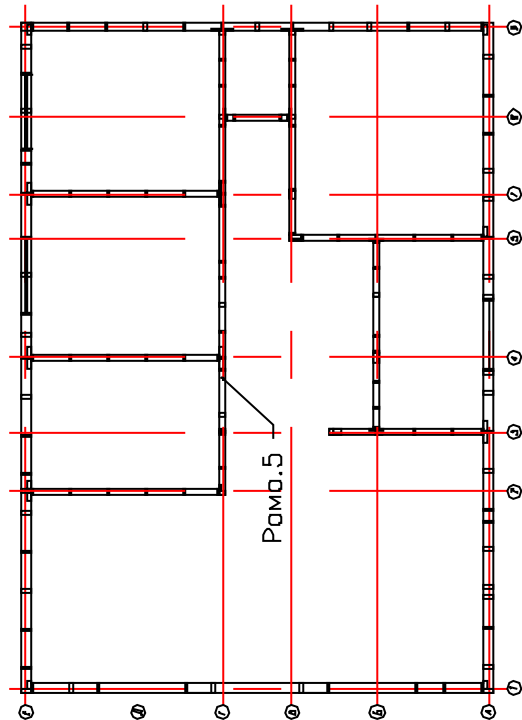


Установка перегородок
на лаги перекрытия.


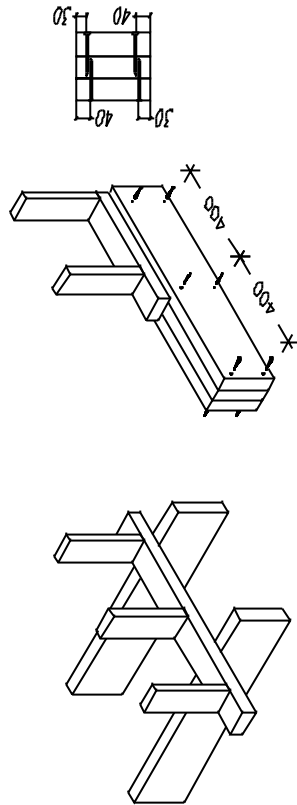



WWW.KARKAS.INFO

Раскрой. Рамы-6-1.2.3.			
Ном.	Наименов.	Размер.	Шт.
1	Лежень	3125х100х40	6
2	Стойка	2620х100х40	18
3	Угас	3170х150х50	3
4	Ригель	3125х200х50	3

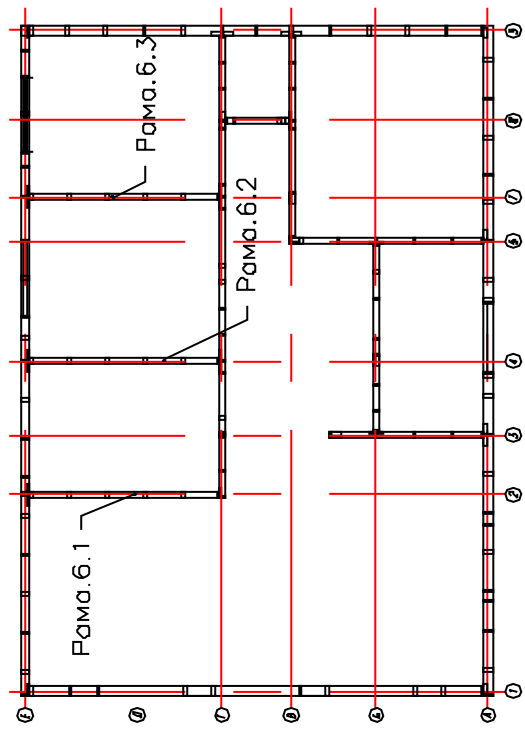

Вид Рамы-6-1,2,3. в сборе.

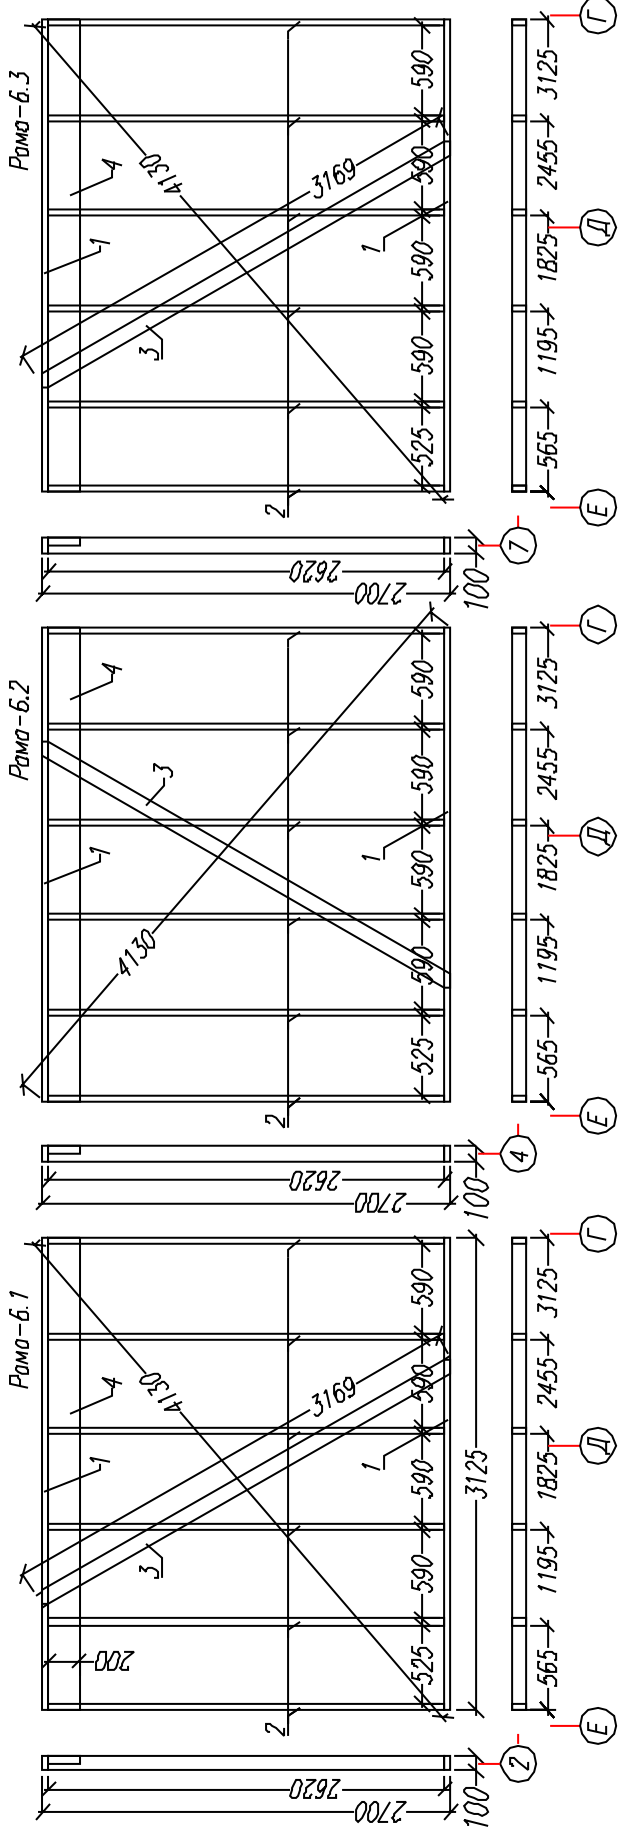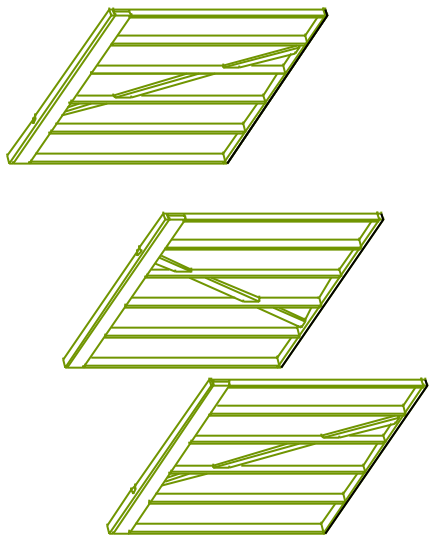

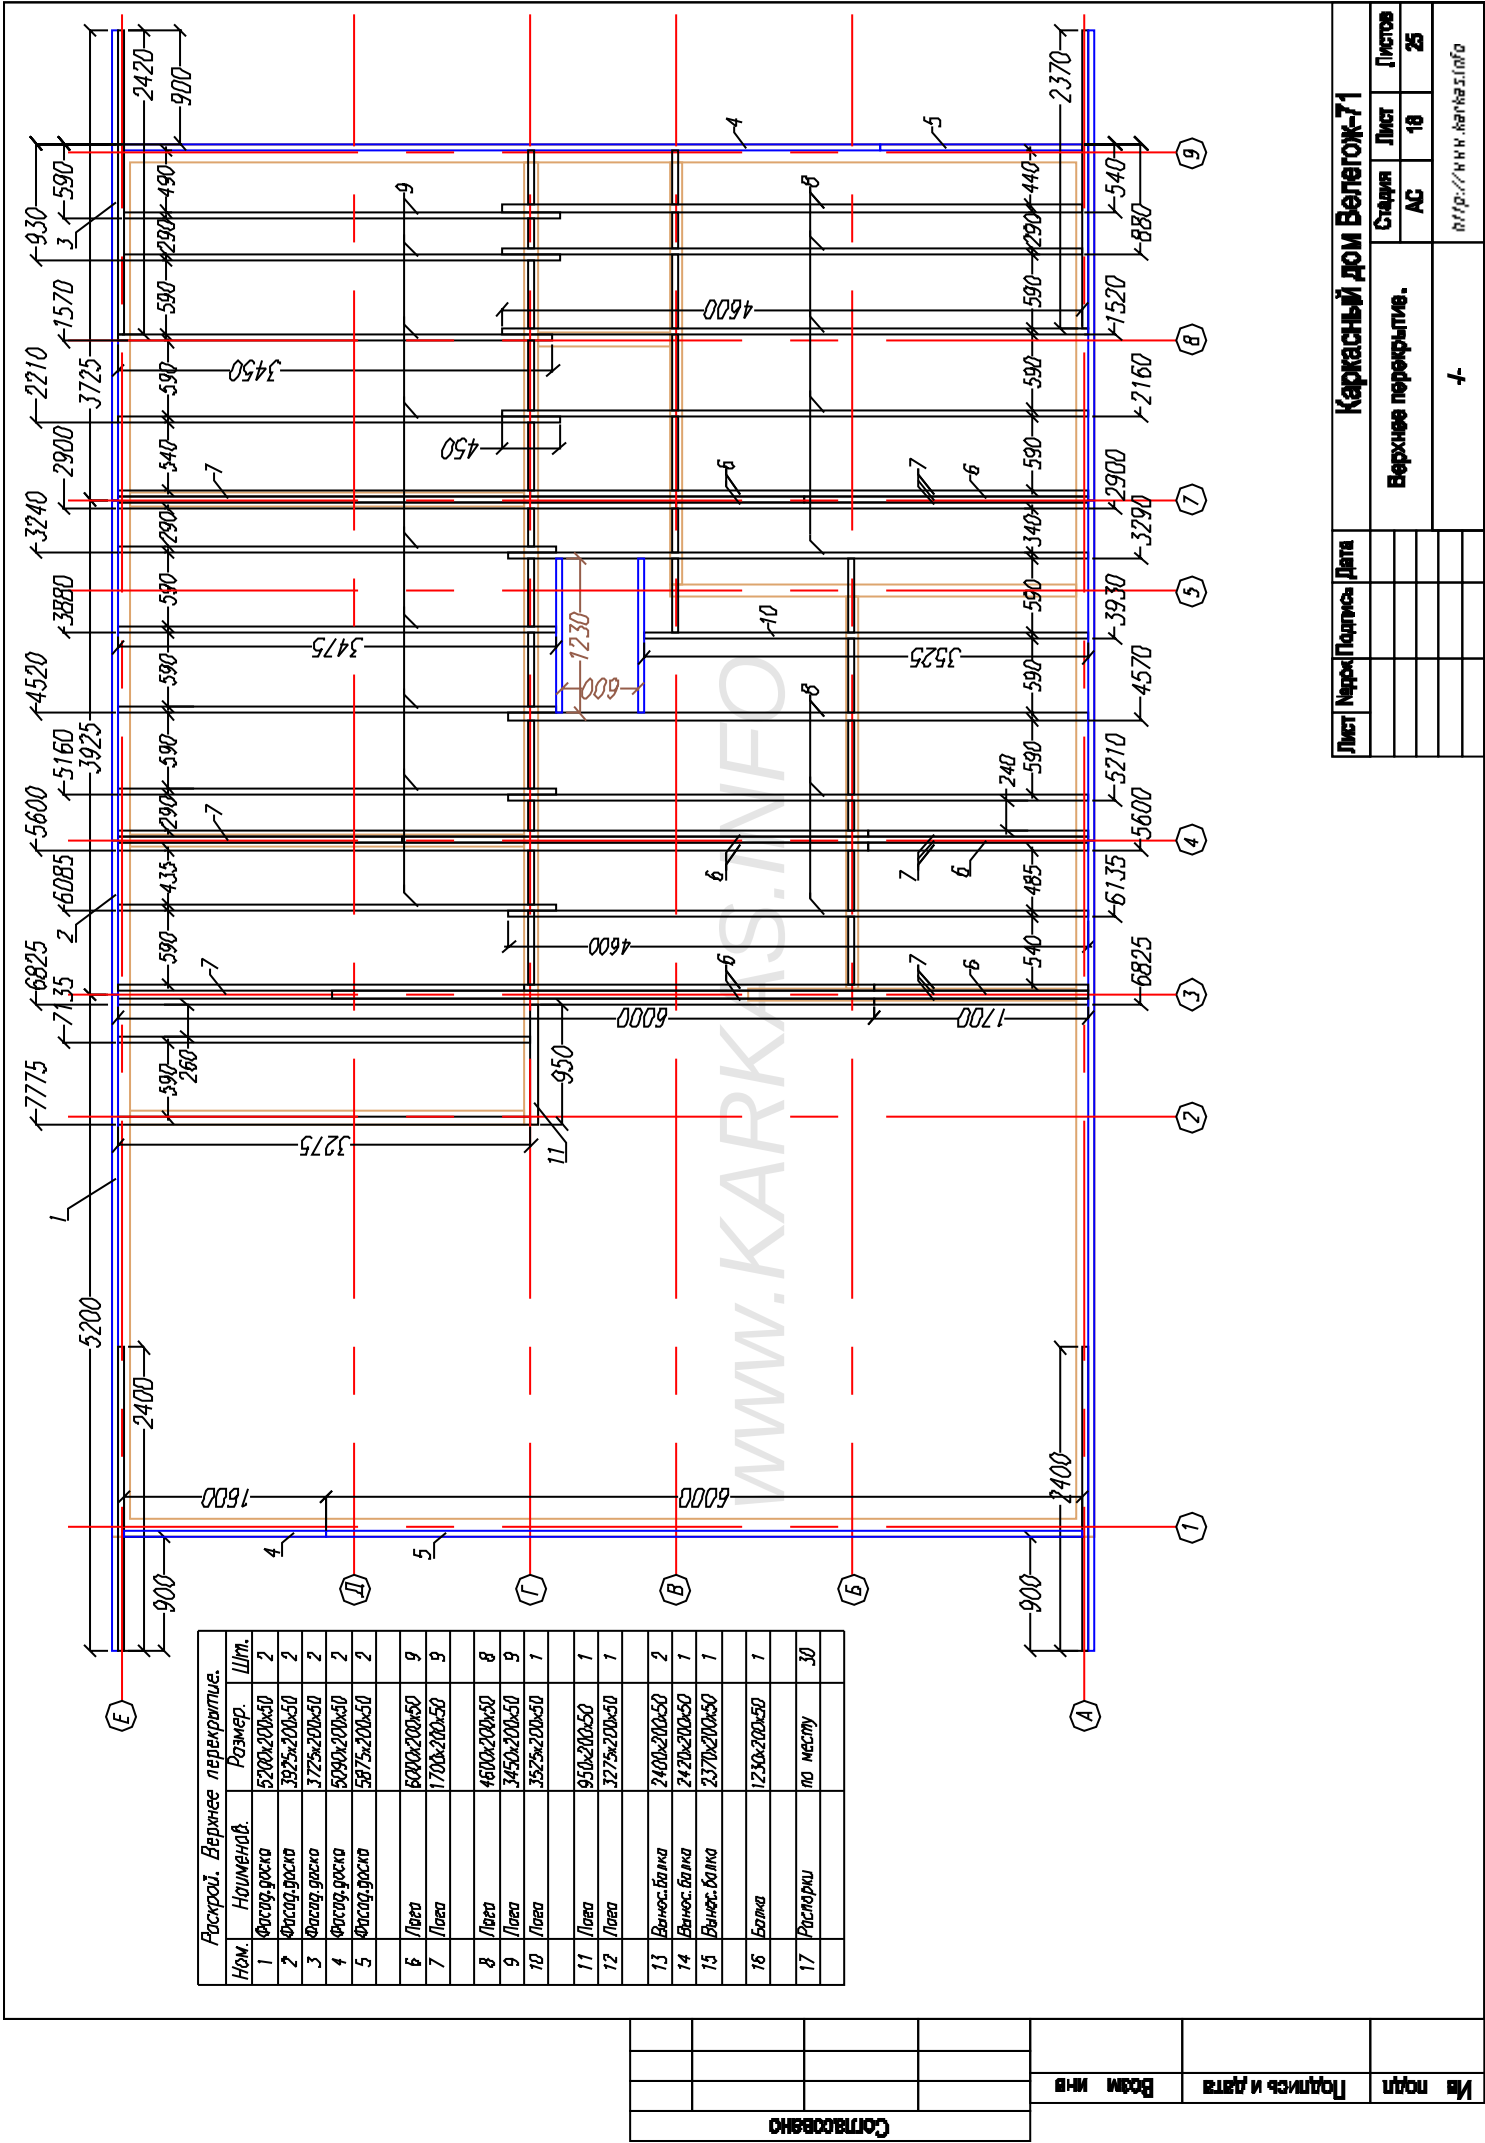

Лист	№пр.	Подпись	Дата	Каркасный дом Велегож-71			
				Верхнее перекрытие.			
				Стадия	Лист	Листов	
				АС	18	25	
				+ -			

№ подл.	Подпись и дата	Взам. инв.



Составлено

Лист	№ докум.	Дата	Каркасный дом Вентож-71
			Стация
			Лист
			Листов
			АС
			20
			25
			http://www.karkas.info



Раскрой. Фронтон-1							
Ном.	Наименов.	Размер.	Шт.	Ном.	Наименов.	Размер.	Шт.
1	Лежень	6000x150x50	1	8	Стойка	7180x150x50	2
2	Лежень	1500x150x50	1	9	Стойка	920x150x50	6
3	Лежень	3930x150x50	2	10	Балка	400x150x50	2
4	Стойка	190x150x50	2				
5	Стойка	430x150x50	2	11	Ригель	3780x200x50	2
6	Стойка	675x150x50	2	12	Ригель	7100x200x50	3
7	Стойка	915x150x50	2				

Раскрой. Фронтон-2							
Ном.	Наименов.	Размер.	Шт.	Ном.	Наименов.	Размер.	Шт.
1	Лежень	6000x150x50	1	8	Стойка	308x150x50	2
2	Лежень	1500x150x50	1	9	Балка	1625x150x50	2
3	Лежень	3930x150x50	2	10	Стойка	475x150x50	8
4	Стойка	1120x150x50	3				
5	Стойка	1340x150x50	2	11	Ригель	3780x200x50	2
6	Стойка	750x150x50	2				
7	Стойка	510x150x50	2				


Фронтон

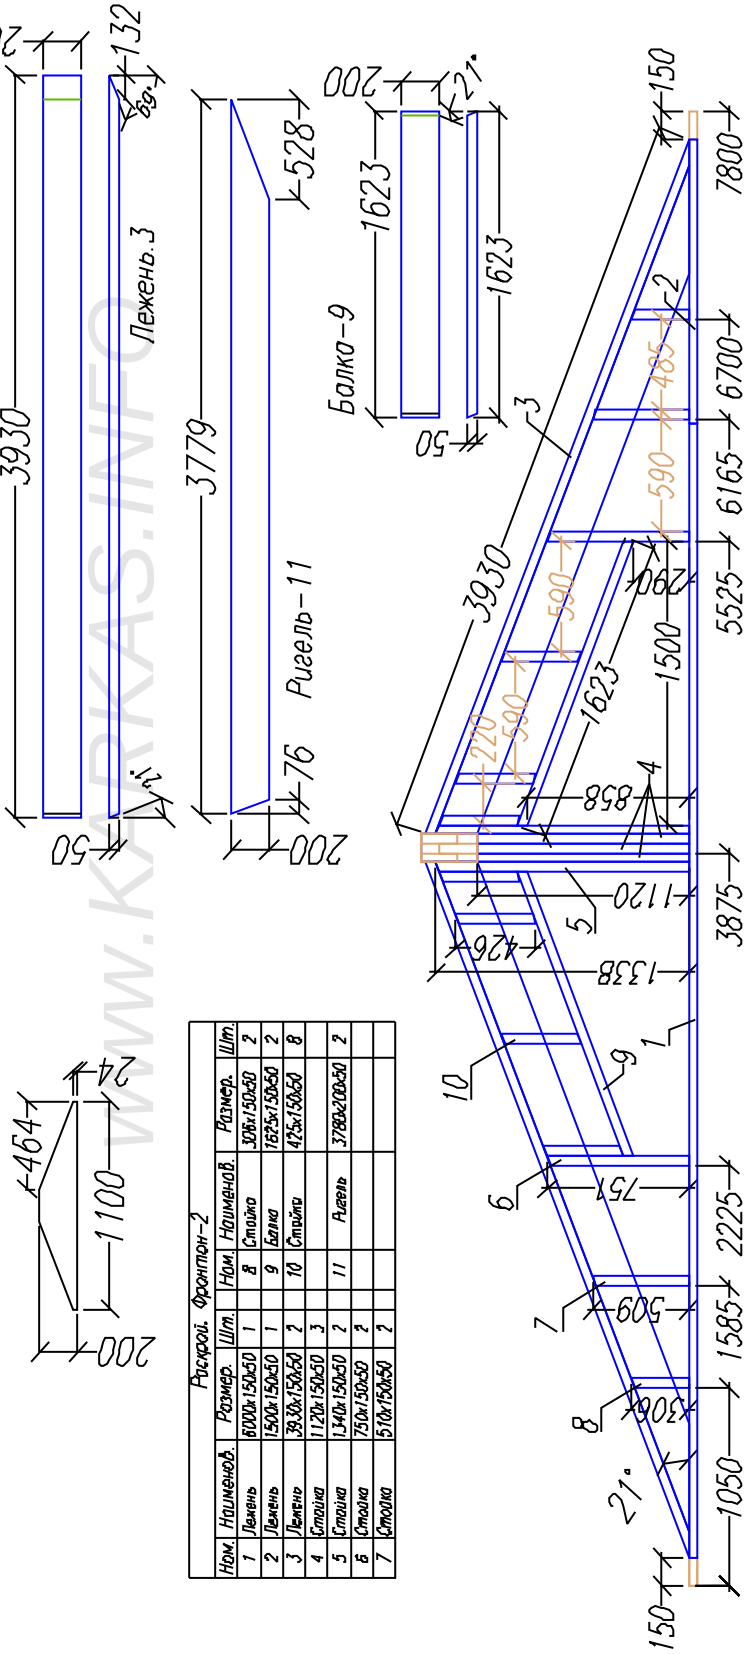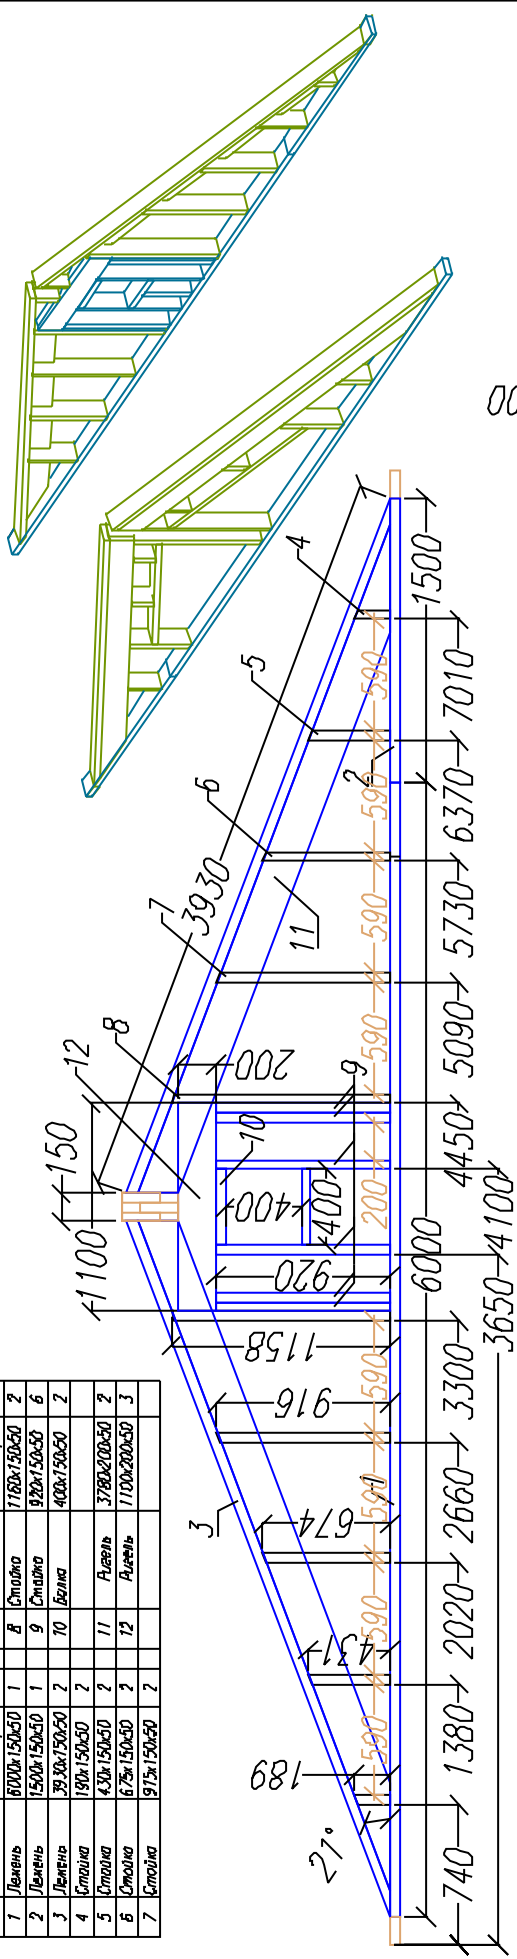


№ поэта	Поперек и парал	Возм. н/в	Составлено	

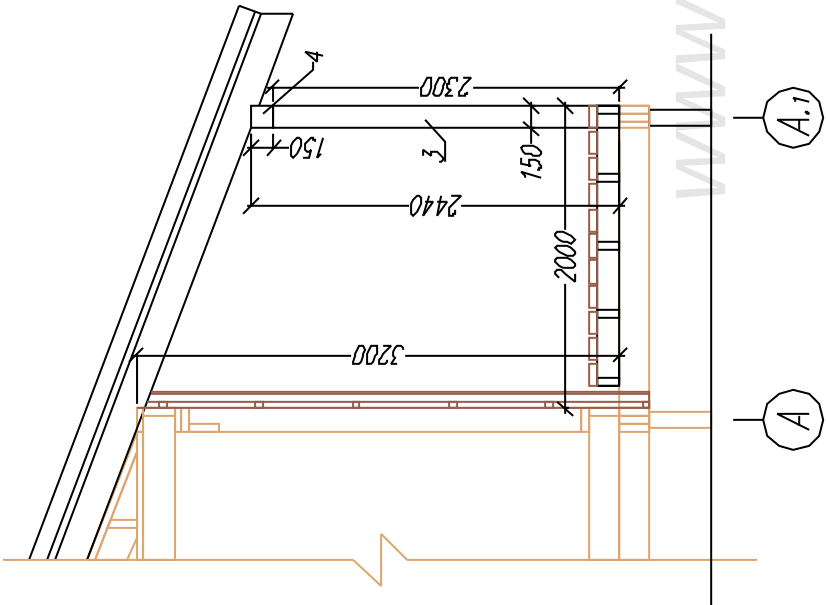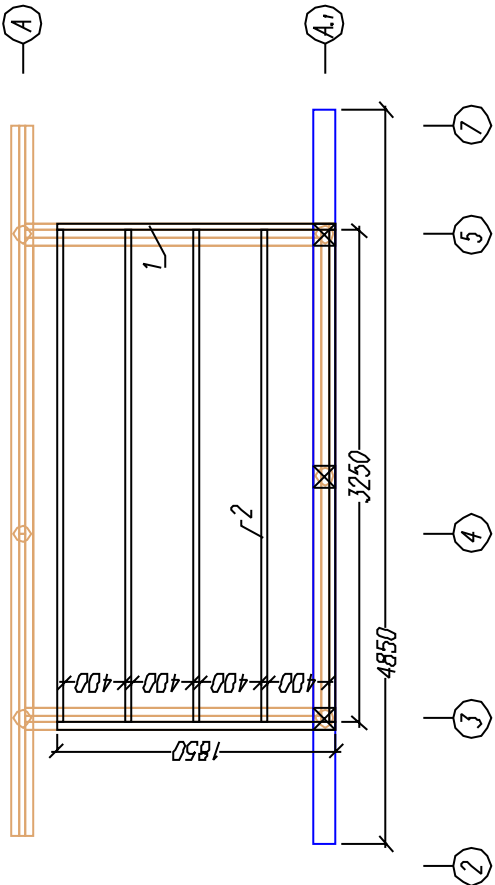

Раскрой. Терраса			
Ном.	Наименов.	Размер.	Шт.
1	Ф. доска	1050х100х40	2
2	Лого	2820х100х40	4
3	Стойка	480х100х40	1
4	Проект	1050х200х50	1

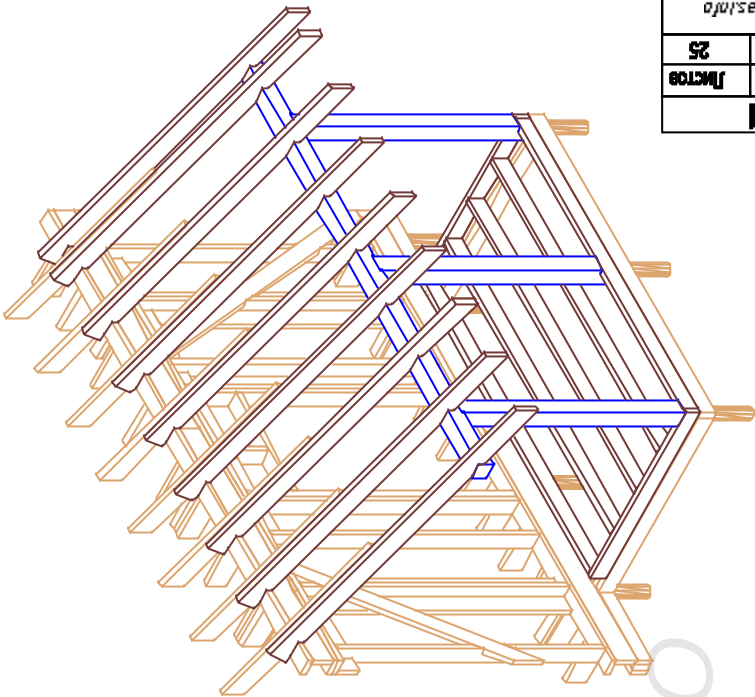



Части перил.

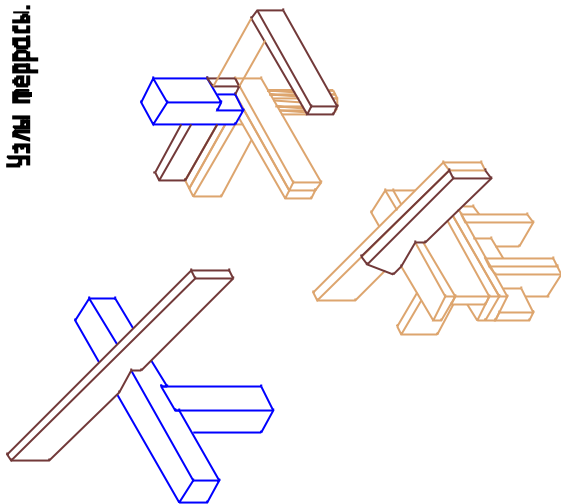

Лист	№	Итого	Дата	Каркасный дом Верюж-71			
				Страна	Лист	Листов	
				АС	20	25	
				http://www.karkas.info			

Вид перил в сборе.


--	--	

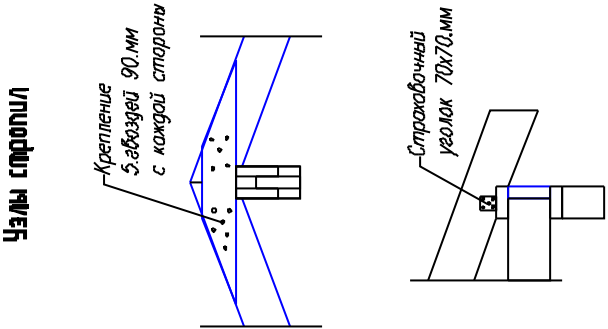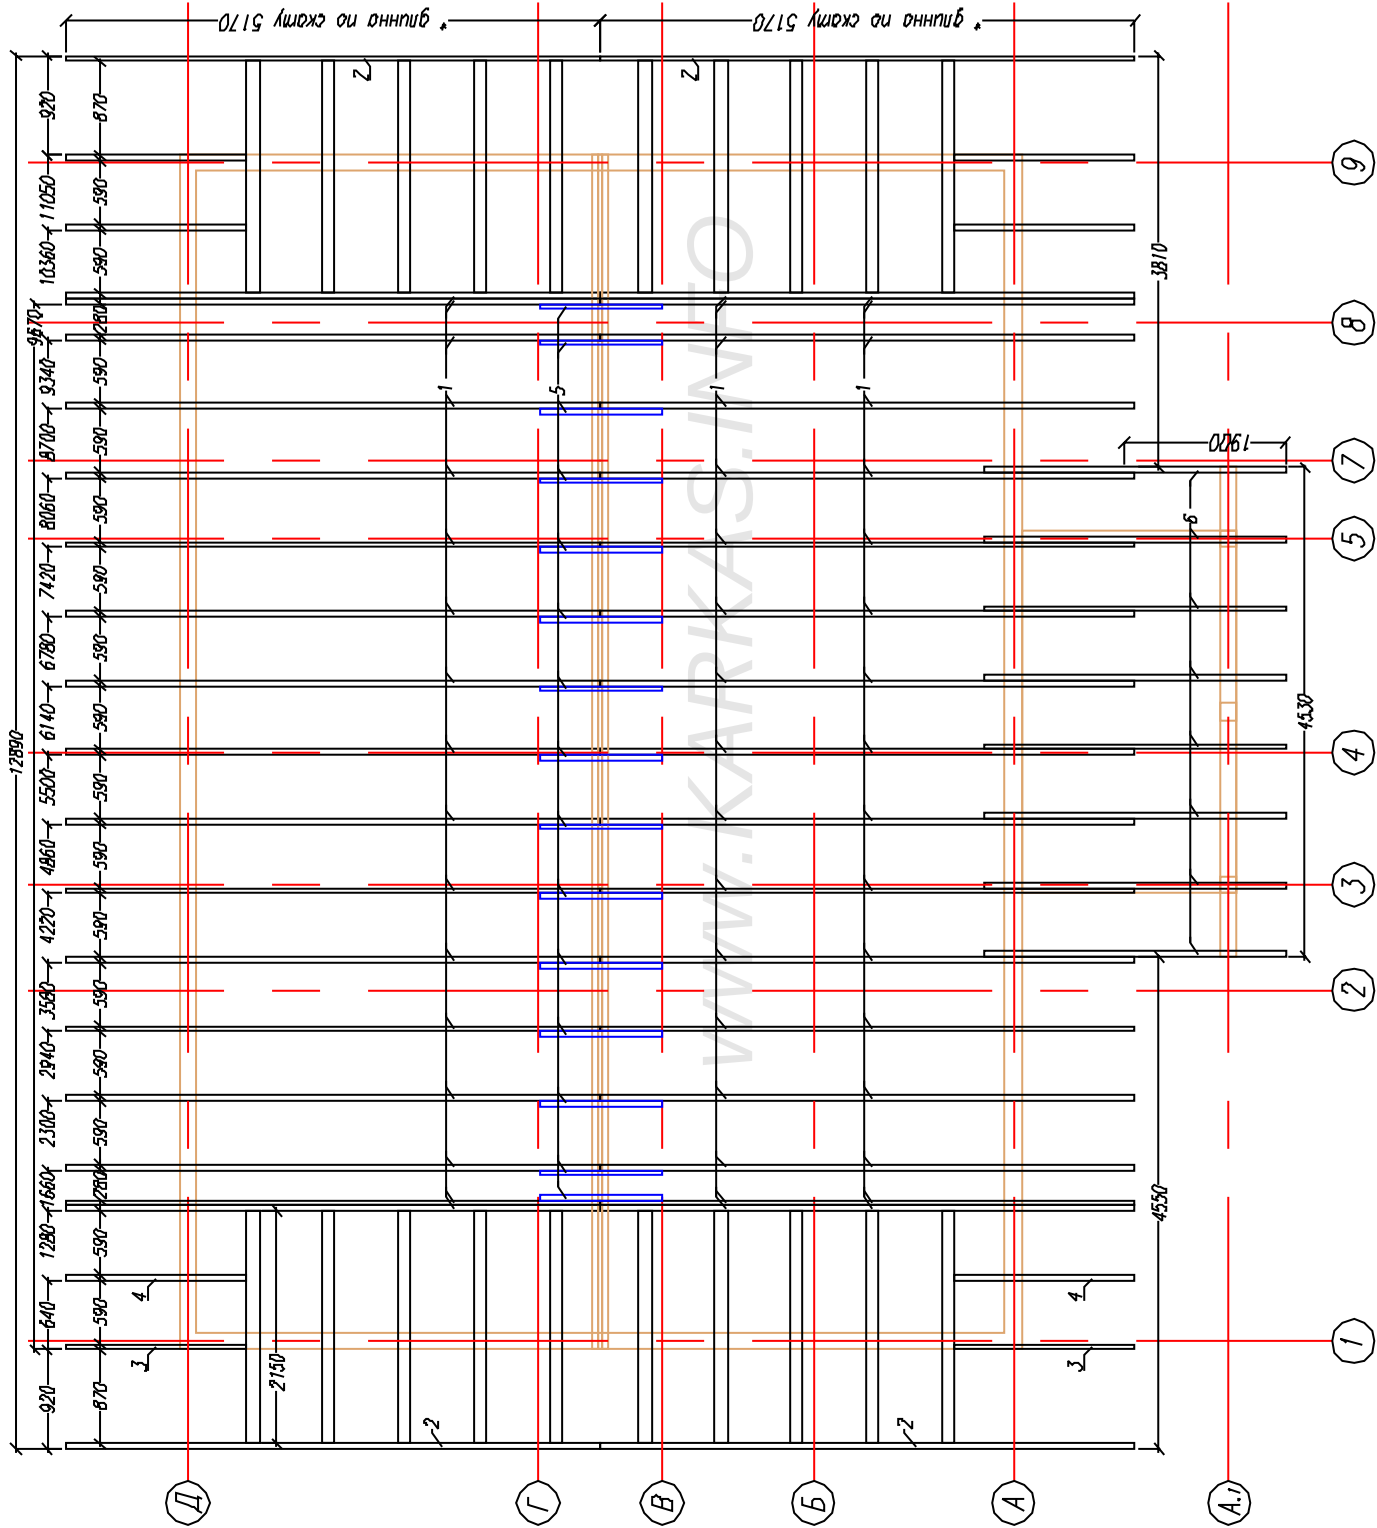

Углубление 90 мм




№	подп.	Подпись и дата	Возм. инв.
Согласовано			

	</
--	--	----

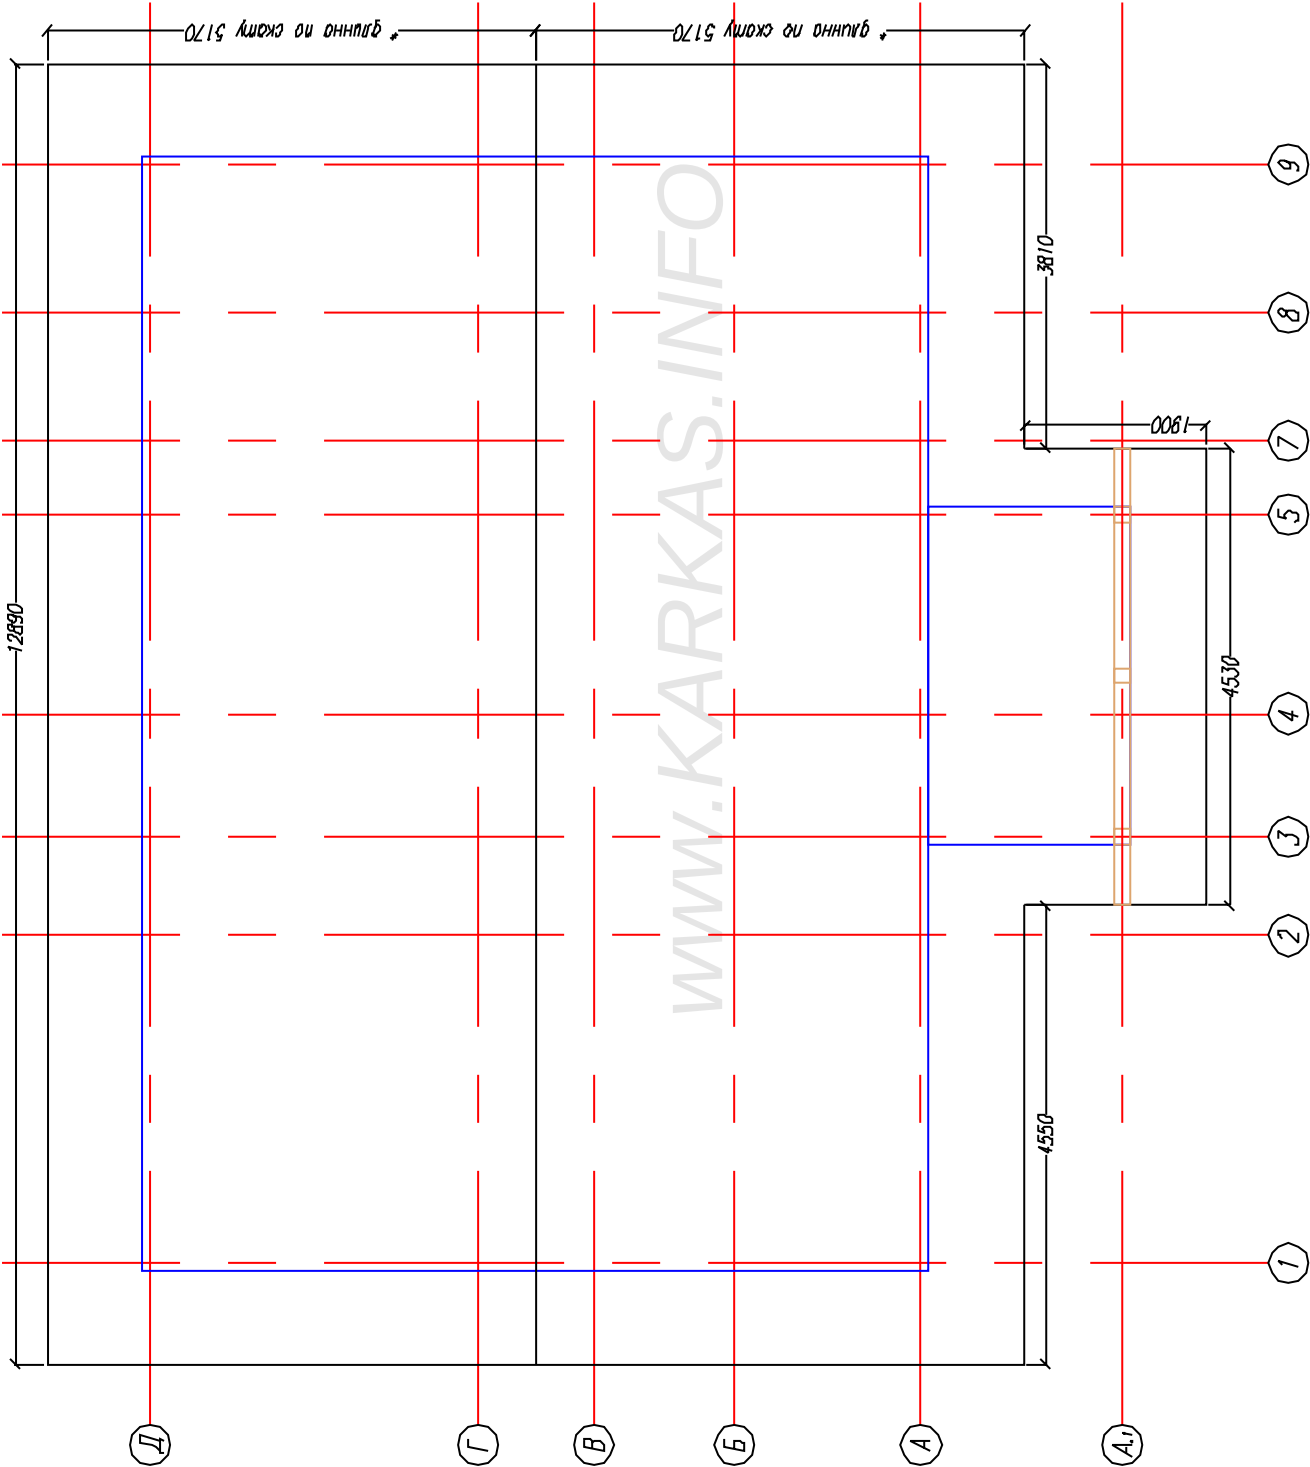


№ докум.	Подпись и дата	Взам. инв.	Составлено


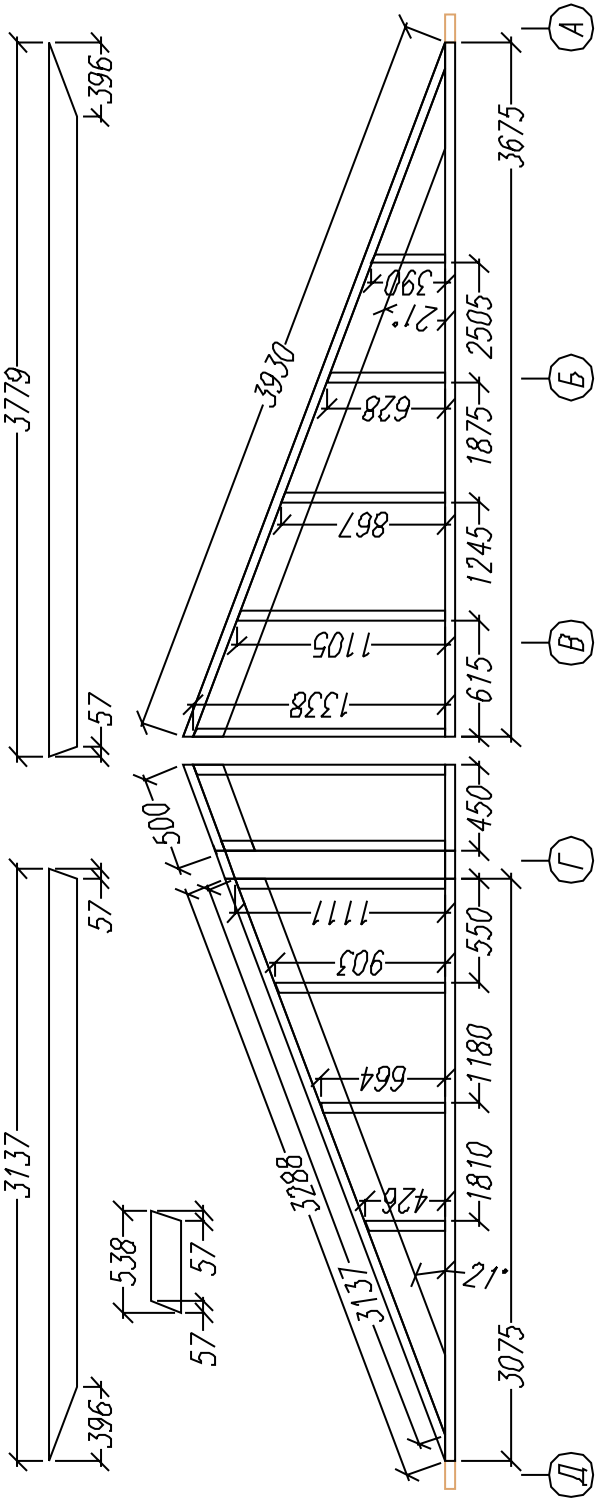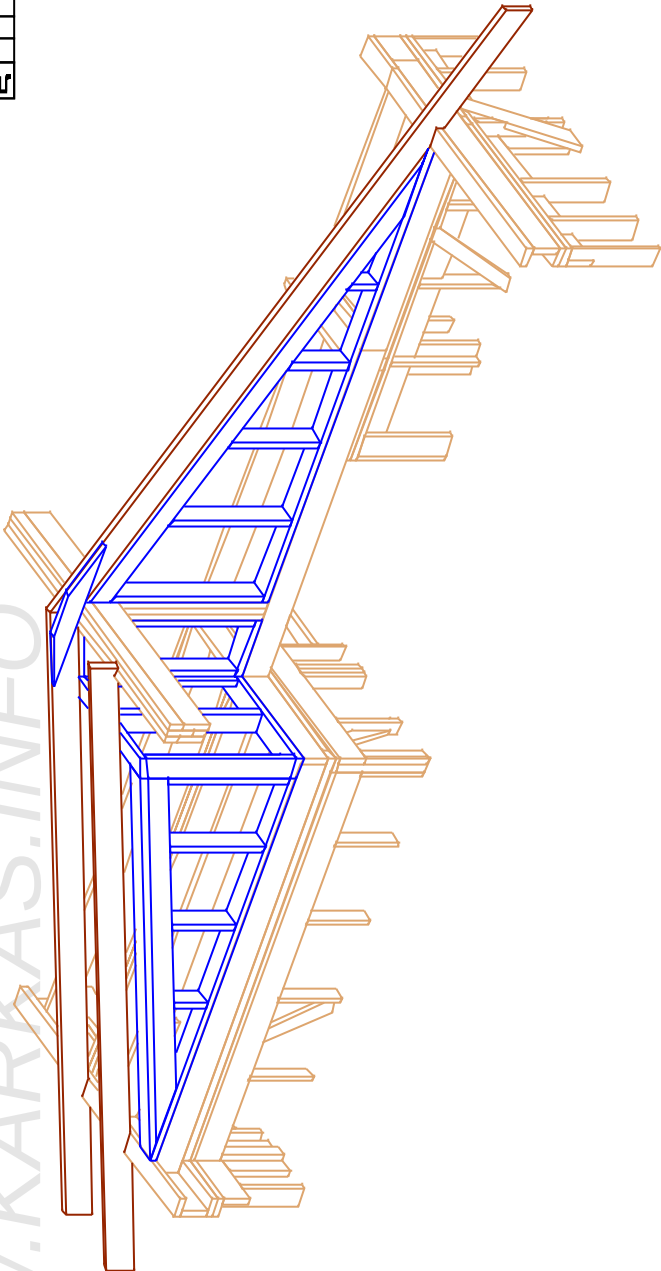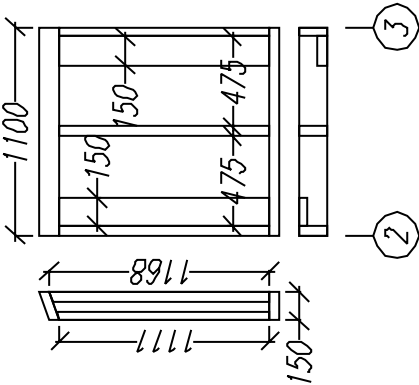


Лист	№	Дата	Каркасный дом Бетон-71		
http://www.karkas.info			-		

Лист	№	Итого	Листа
Ас	Лист	Листа	28
каркасный дом Берёзка-71			
http://www.karhas.info			

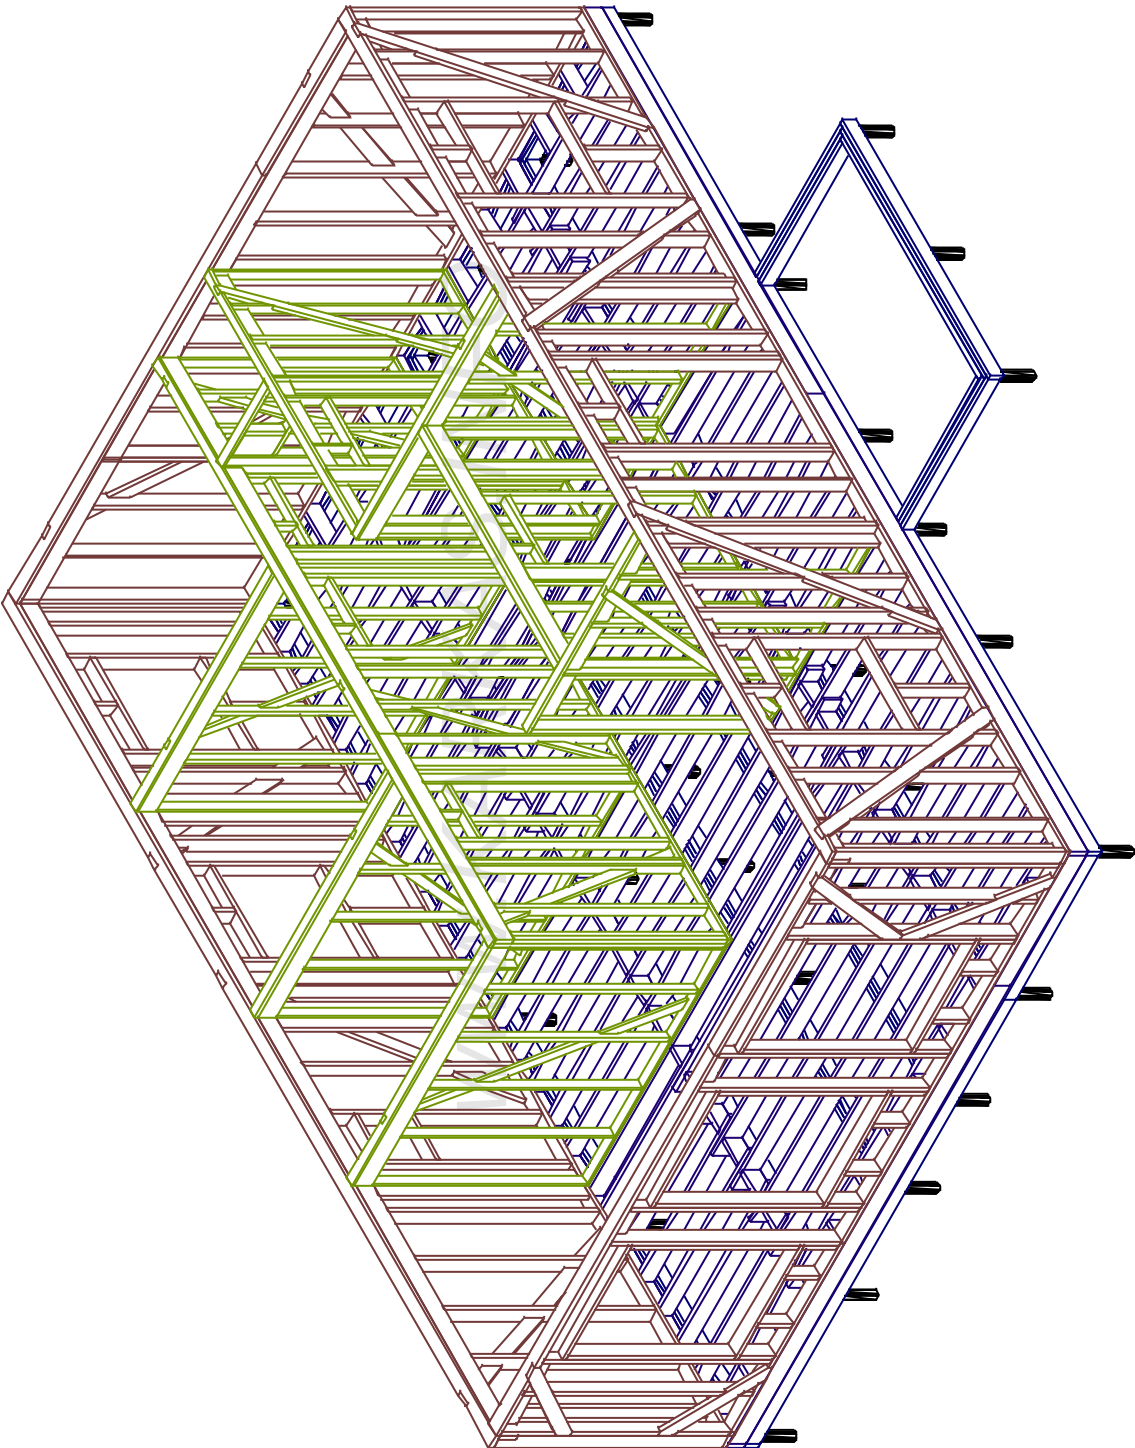


Лист	№	Итого	Листа
Каждый	Лист	Листов	Листов
Каждый дом Березок-71			
Исмерт. вид кероса.			
AC			
25			
37			
Буд в оск Д-А			
http://www.karhas.info			

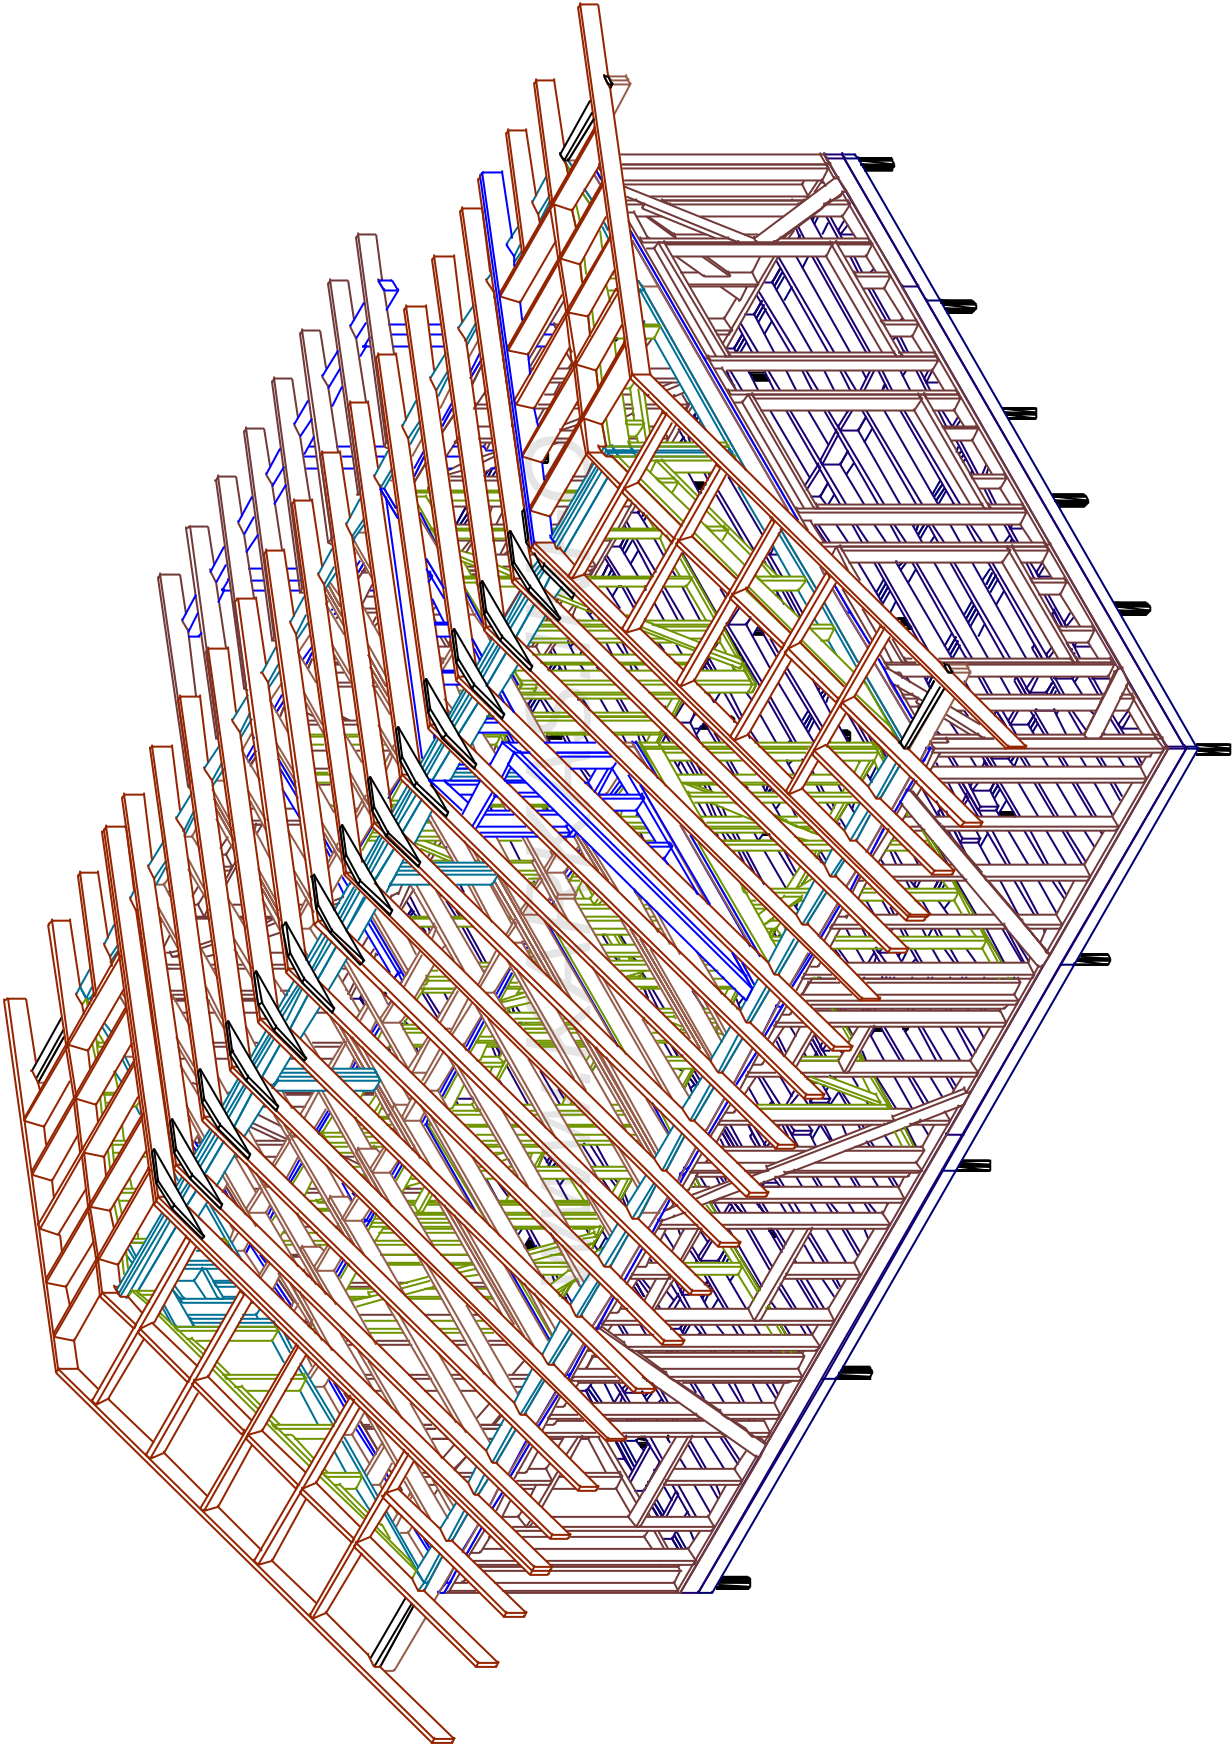

