


Каркасный дом КД -124

- Фундамент – винтовые сваи 108.мм
, с бетонированием столба сваи,
оголовки 200х200.мм
- Наружные стены – каркас доска 50х150 мм
утепление 150.мм.
- Внутренние стены/перегородки – доска
100х50.мм утепление/звукоизоляция 100.мм
- Перекрытия – доска 50х200.мм утепление
200.мм
- Настил пола – ОСБ 18.мм,
- Высота потолка 1.эт-2.75.м
мансарды 1,8-2,6
- Внешняя отделка-сайдинг/имитация бруса.
Внутр.отделка гипсокартон/имитация бруса.
- Крыша-стропильная конструкция из доски
50х200.мм, кровля металлочерепица, по двойной
обрешетке.

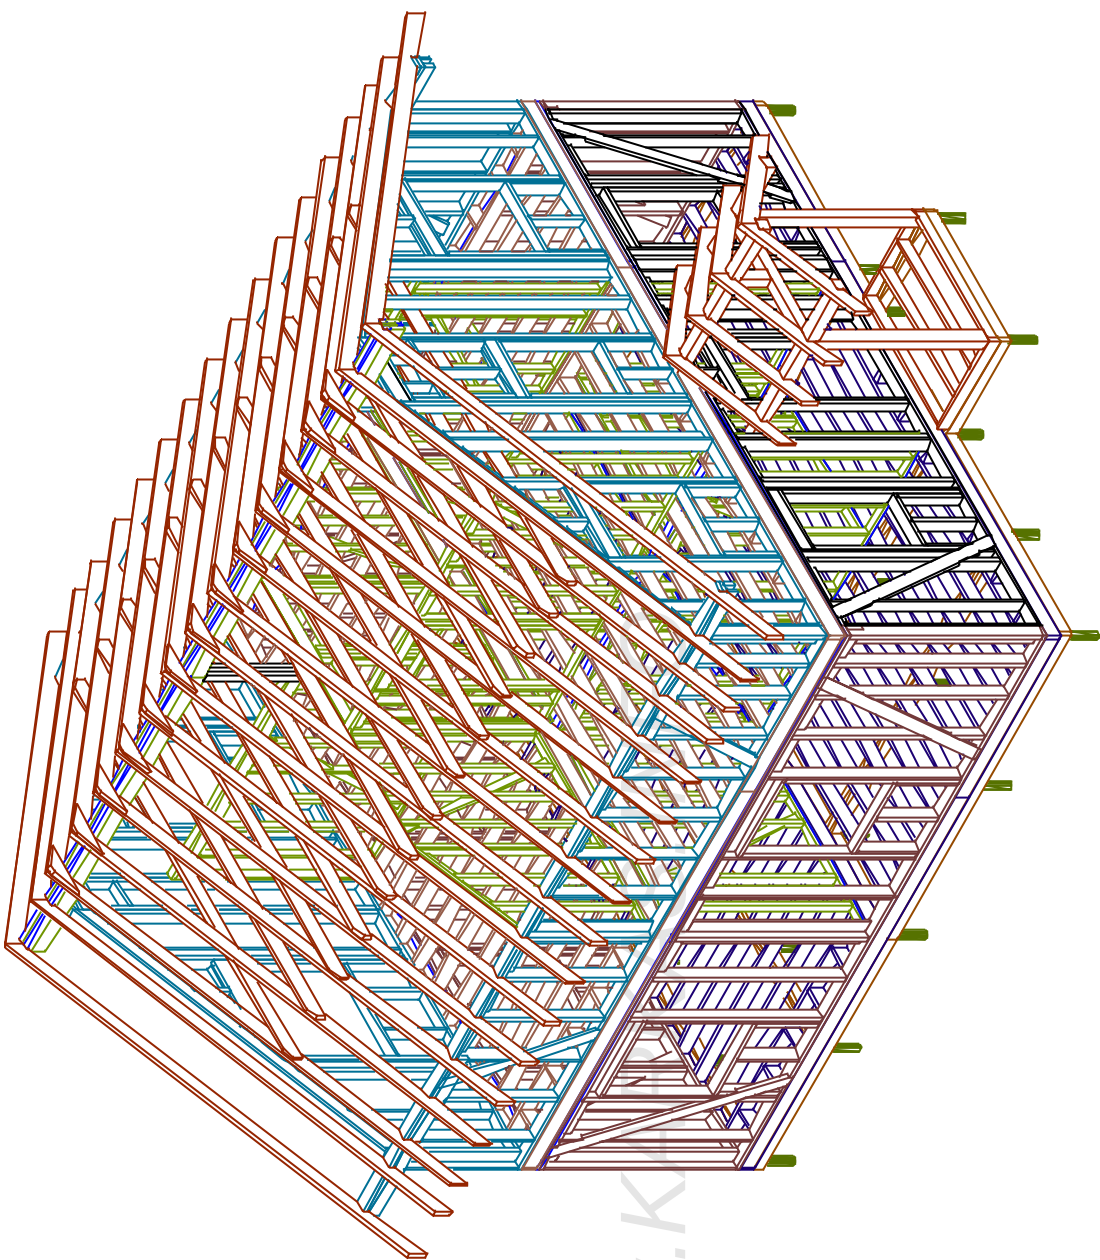

Согласовано			Вам не	Подпись и дата	на подл

Ведомость основного комплекта АС –Р		
Лист	Наименование	Прим.
АС-01	Перечень листов / Общие данные.	
АС-02	План дома	
АС-03	Разрез дома	
АС-04	Фасады дома	
АС-05	План фундамента	
АС-06	Схема обвязки	
АС-07	Раскладка стен 1-эт	
АС-08	Размеры помещений 1-эт	
АС-09	Расклад стен мансарды	
АС-10	Размеры помещений мансарды	
АС-11	Нижнее перекрытие.	
АС-12	Внешние стены. Рама-1	
АС-13	Внешние стены. Рама-2	
АС-14	Внешние стены. Рама-3	
АС-15	Внешние стены. Рама-4	
АС-16	Перегородки 1-эт. Рама-5	
АС-17	Перегородки 1-эт. Рама-6, 7.	
АС-18	Перегородки 1-эт. Рама-8, 9, 10	
АС-19	Верхняя обвязка.	
АС-20	Верхнее перекрытие.	
АС-21	Внешние стены манс. Рама-11	
АС-22	Внешние стены манс. Рама-12	
АС-23	Внешние стены манс. Рама-13/Фронтон.1	
АС-24	Внешние стены манс. Рама-14/Фронтон.2	
АС-25	Перегородки манс. Рама 15.	
АС-26	Перегородки манс. Рама 16, 17.	
АС-27	Перегородки манс. Рама 18, 19, 20.	
АС-28	Коньковый прогон.	
АС-29	Схема обшивки каркаса.	
АС-30	Крыльцо.	
АС-31	План стропил	
АС-32	Стропила.	
АС-33	План крыши.	
АС-34	Настил пола ОСБ.	
Л.с. 35	Работы по т.п. материалам	

1. Общие данные

Основные материалы для постройки каркаса .
Доска 50х200х6000-175 10,5 м.3
50х150х6000-200.шт 9,0м3
50х100х6000-100.шт 3,0 м3 (перегородки)
25 х100х6000-100.шт 1,5м3
(обрешетка крыши, накат чердака, опорные лаги)
Брусok 50х50х3000.мм-100.шт (обрешетка крыши)
Брус 150х150х6000.м - 2.шт

Листы ОСБ 2500х1250х12.мм для внешней обшивки -75.шт
Плиты ОСБ 1250х2500х18.мм для настила пола -50.шт


Объем закладываемого утеплителя -70.м3
-перекрытия 1-эт-12,5 м.3
-меж.этажное перекрытие -11,0 м.3
-чердак и скаты крыши -15,5 м3
-внешние стены 21,5 м.3
-перегородки-9,5 м.3

Площадь кровли -123.м2
Площадь фасадов -195.м2
Площадь пола -125.м2
Площадь потолков -130.м2 (включая скаты)
Площадь внутренних стен -150.м2
Площадь возводимых перегородок (из доски 50х100)-200.м2

Мембрана кровли-150.м2
Ветрозащита-250.м2
Пароизоляция-600.м2

Лист	Изд.	Картинка	Дата	Каркасный дом КД-124			
				Верность листов.		Страниц	Листов
						АС	02
				Общие данные.		http://www.karkas.info	



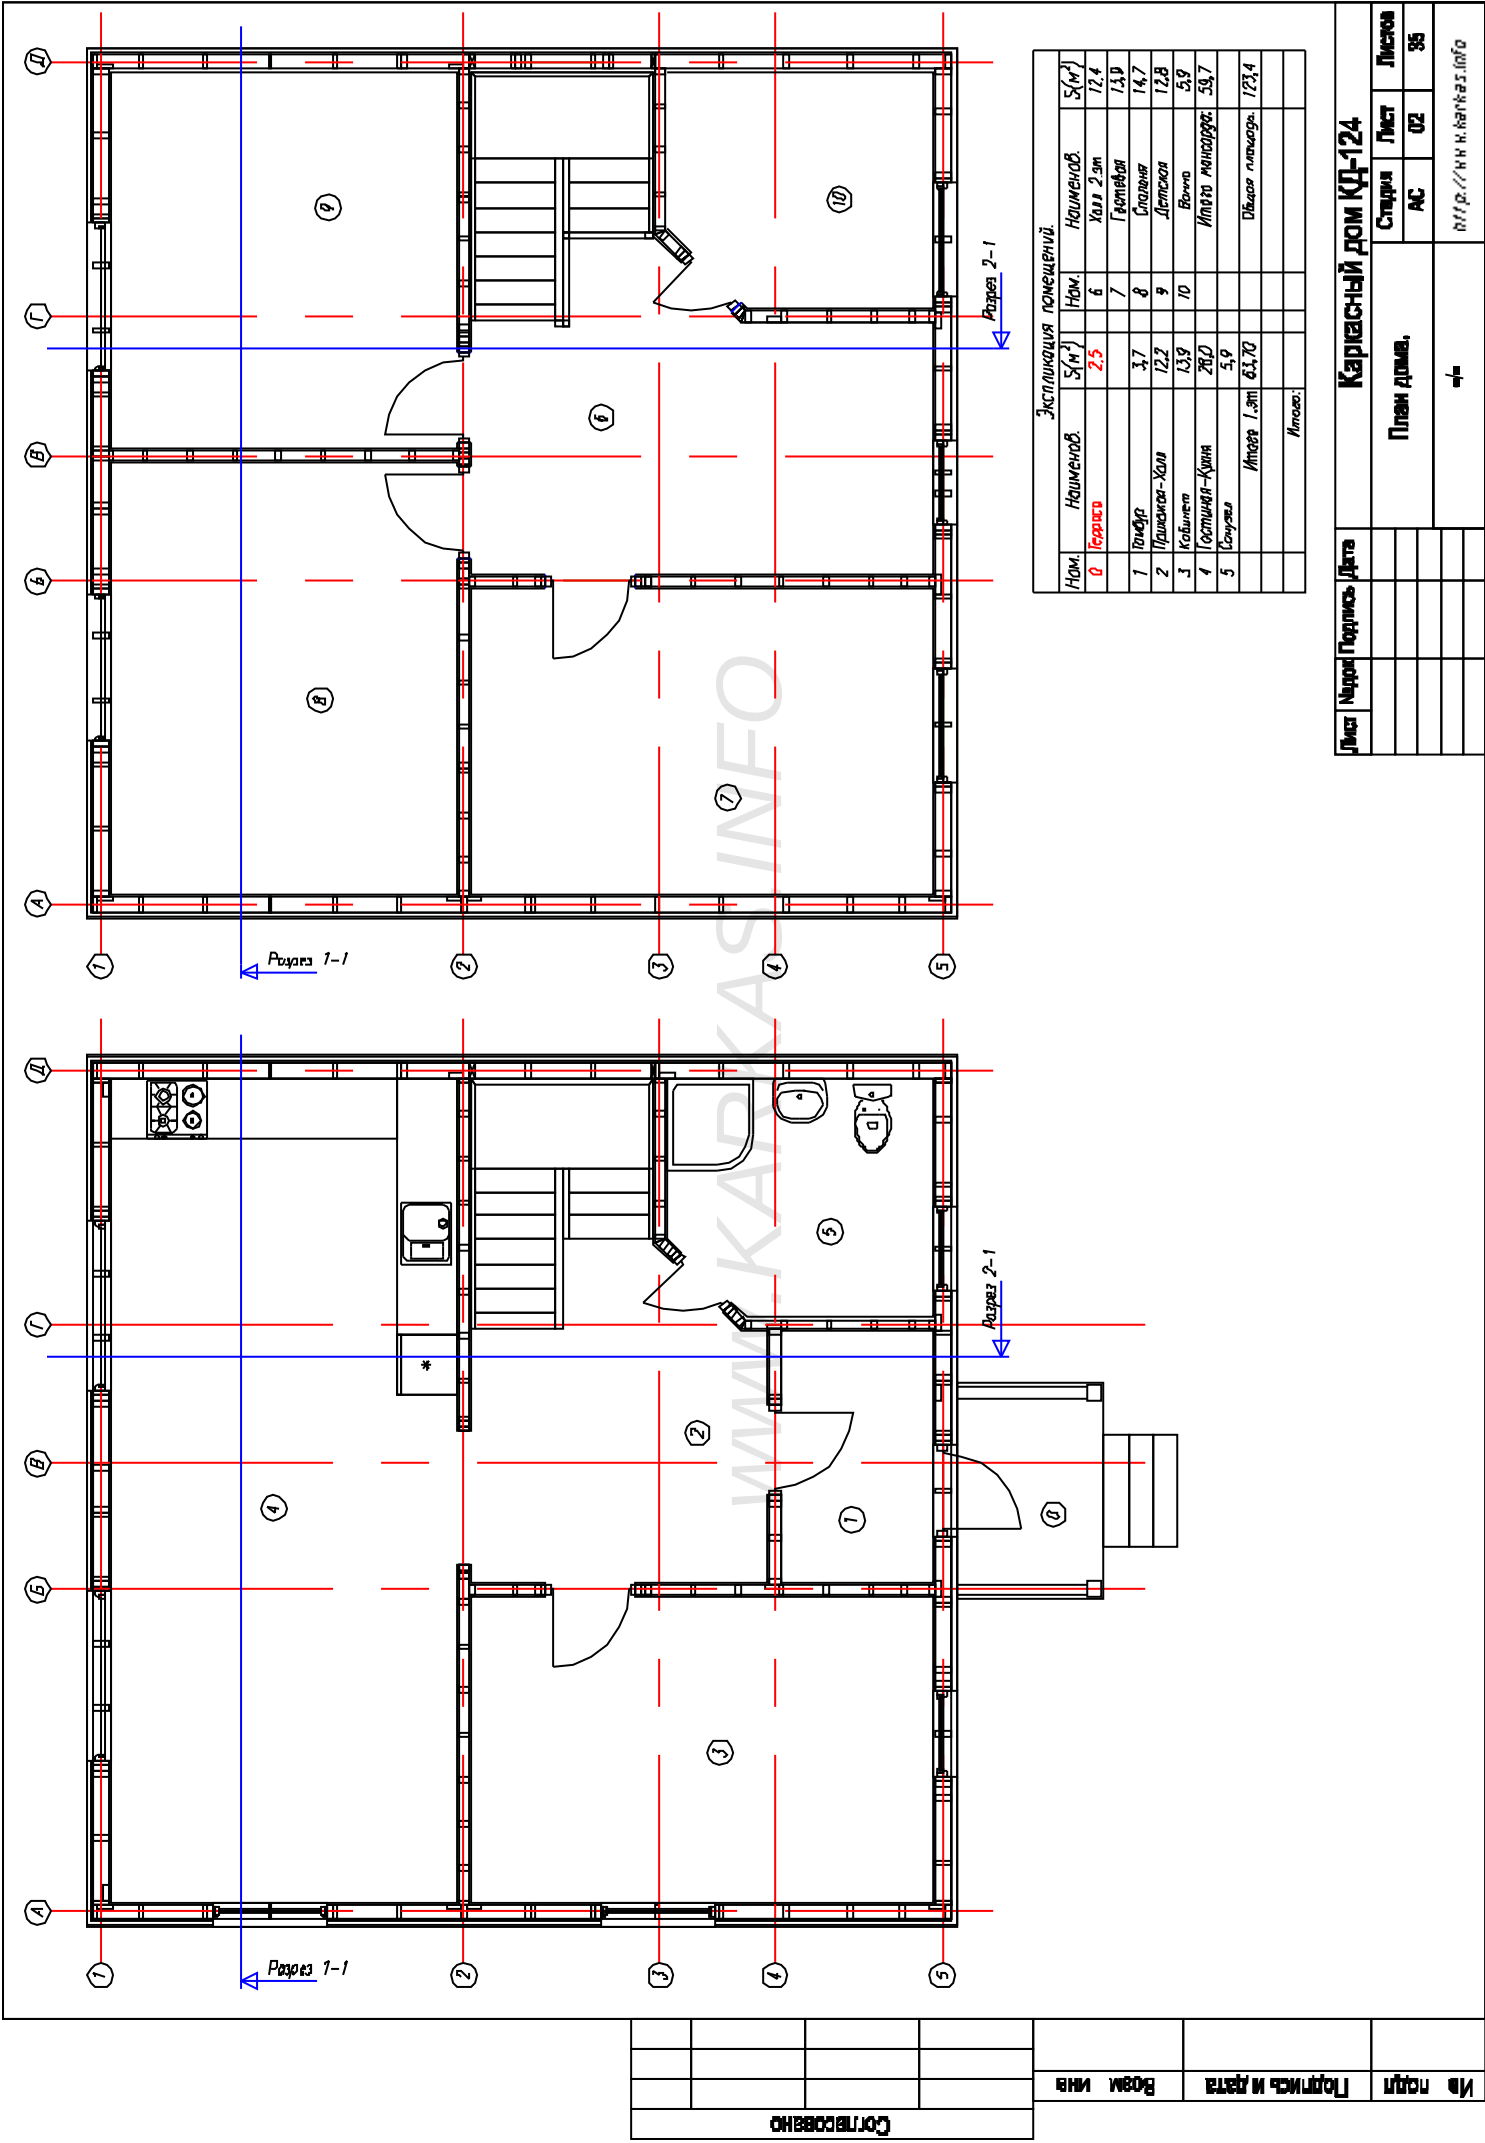



Экспликация помещений.					
Ном.	Наименов.	С(м²)	Ном.	Наименов.	С(м²)
	Итого:				

Лист	Наименование	Каркасный дом КД-124			
		План дома		Страница	Листов
				АС	02
					35


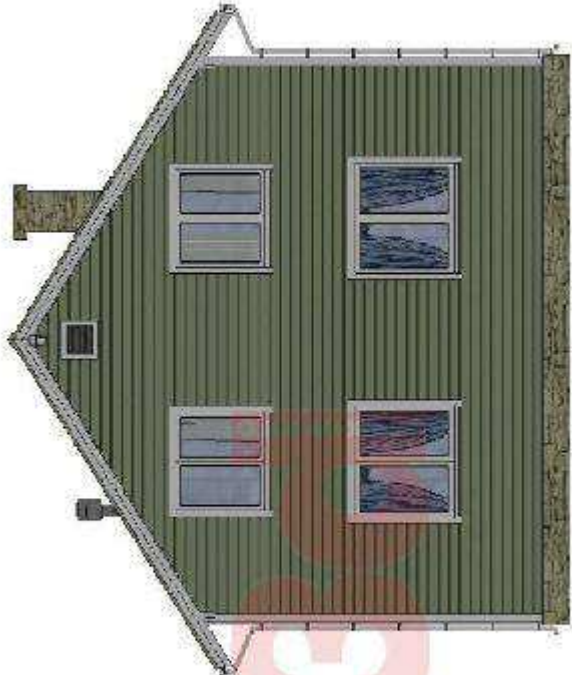Согласовано Ис. подл. Подпись и дата Взам. инв.		Лист Нарож Подпись Дата		Каркасный дом КД-124 Фасады дома. Старая АС Лист 04.2 Листов 35 Итого -/- http://www.karkas.info				
								

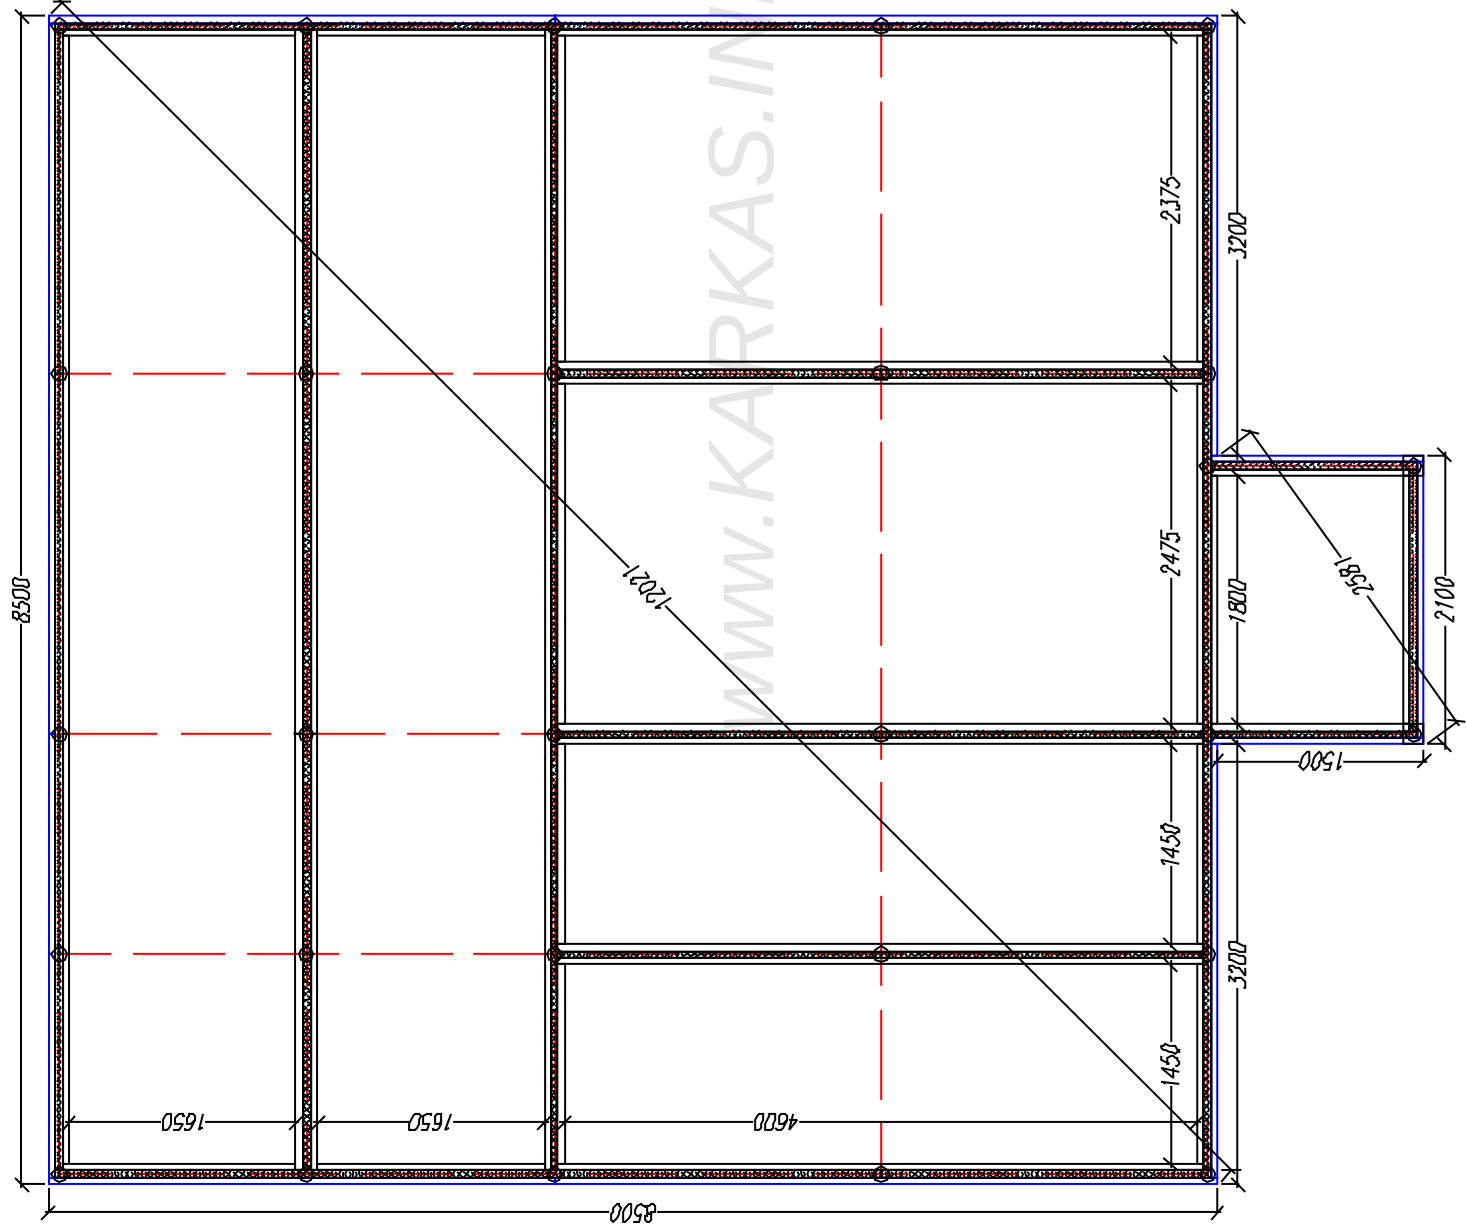


Внешний (3.й)
контур обвязки.





Внутренний (2.й)
контур обвязки.



Средний (1.й)
контур обвязки.

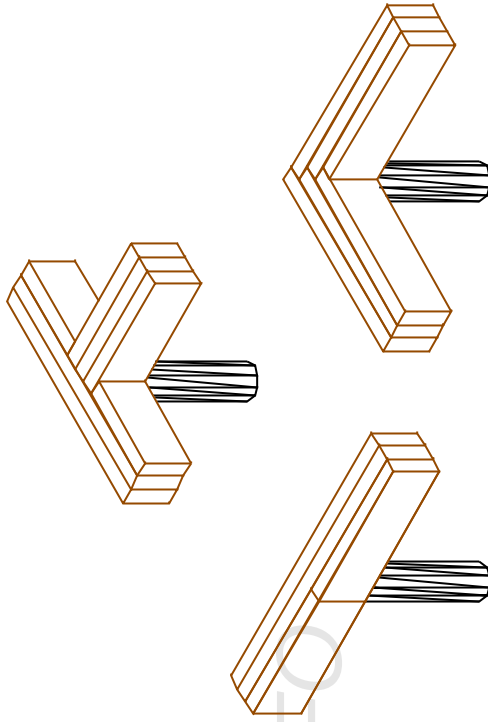

Узлы обвязки
свай.

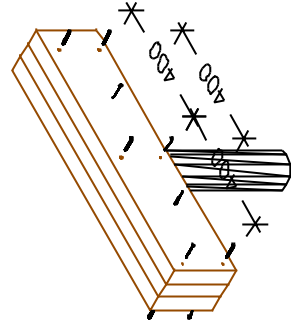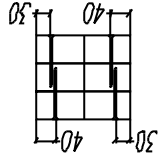


Сотворено					

Всего листов

Подпись и дата


Имя

Каркасный дом КД-124		Лист	Листов
Обвязка свай,	Статус	Лист	Листов
+	АС	Об.1	35
http://www.karkas.info			

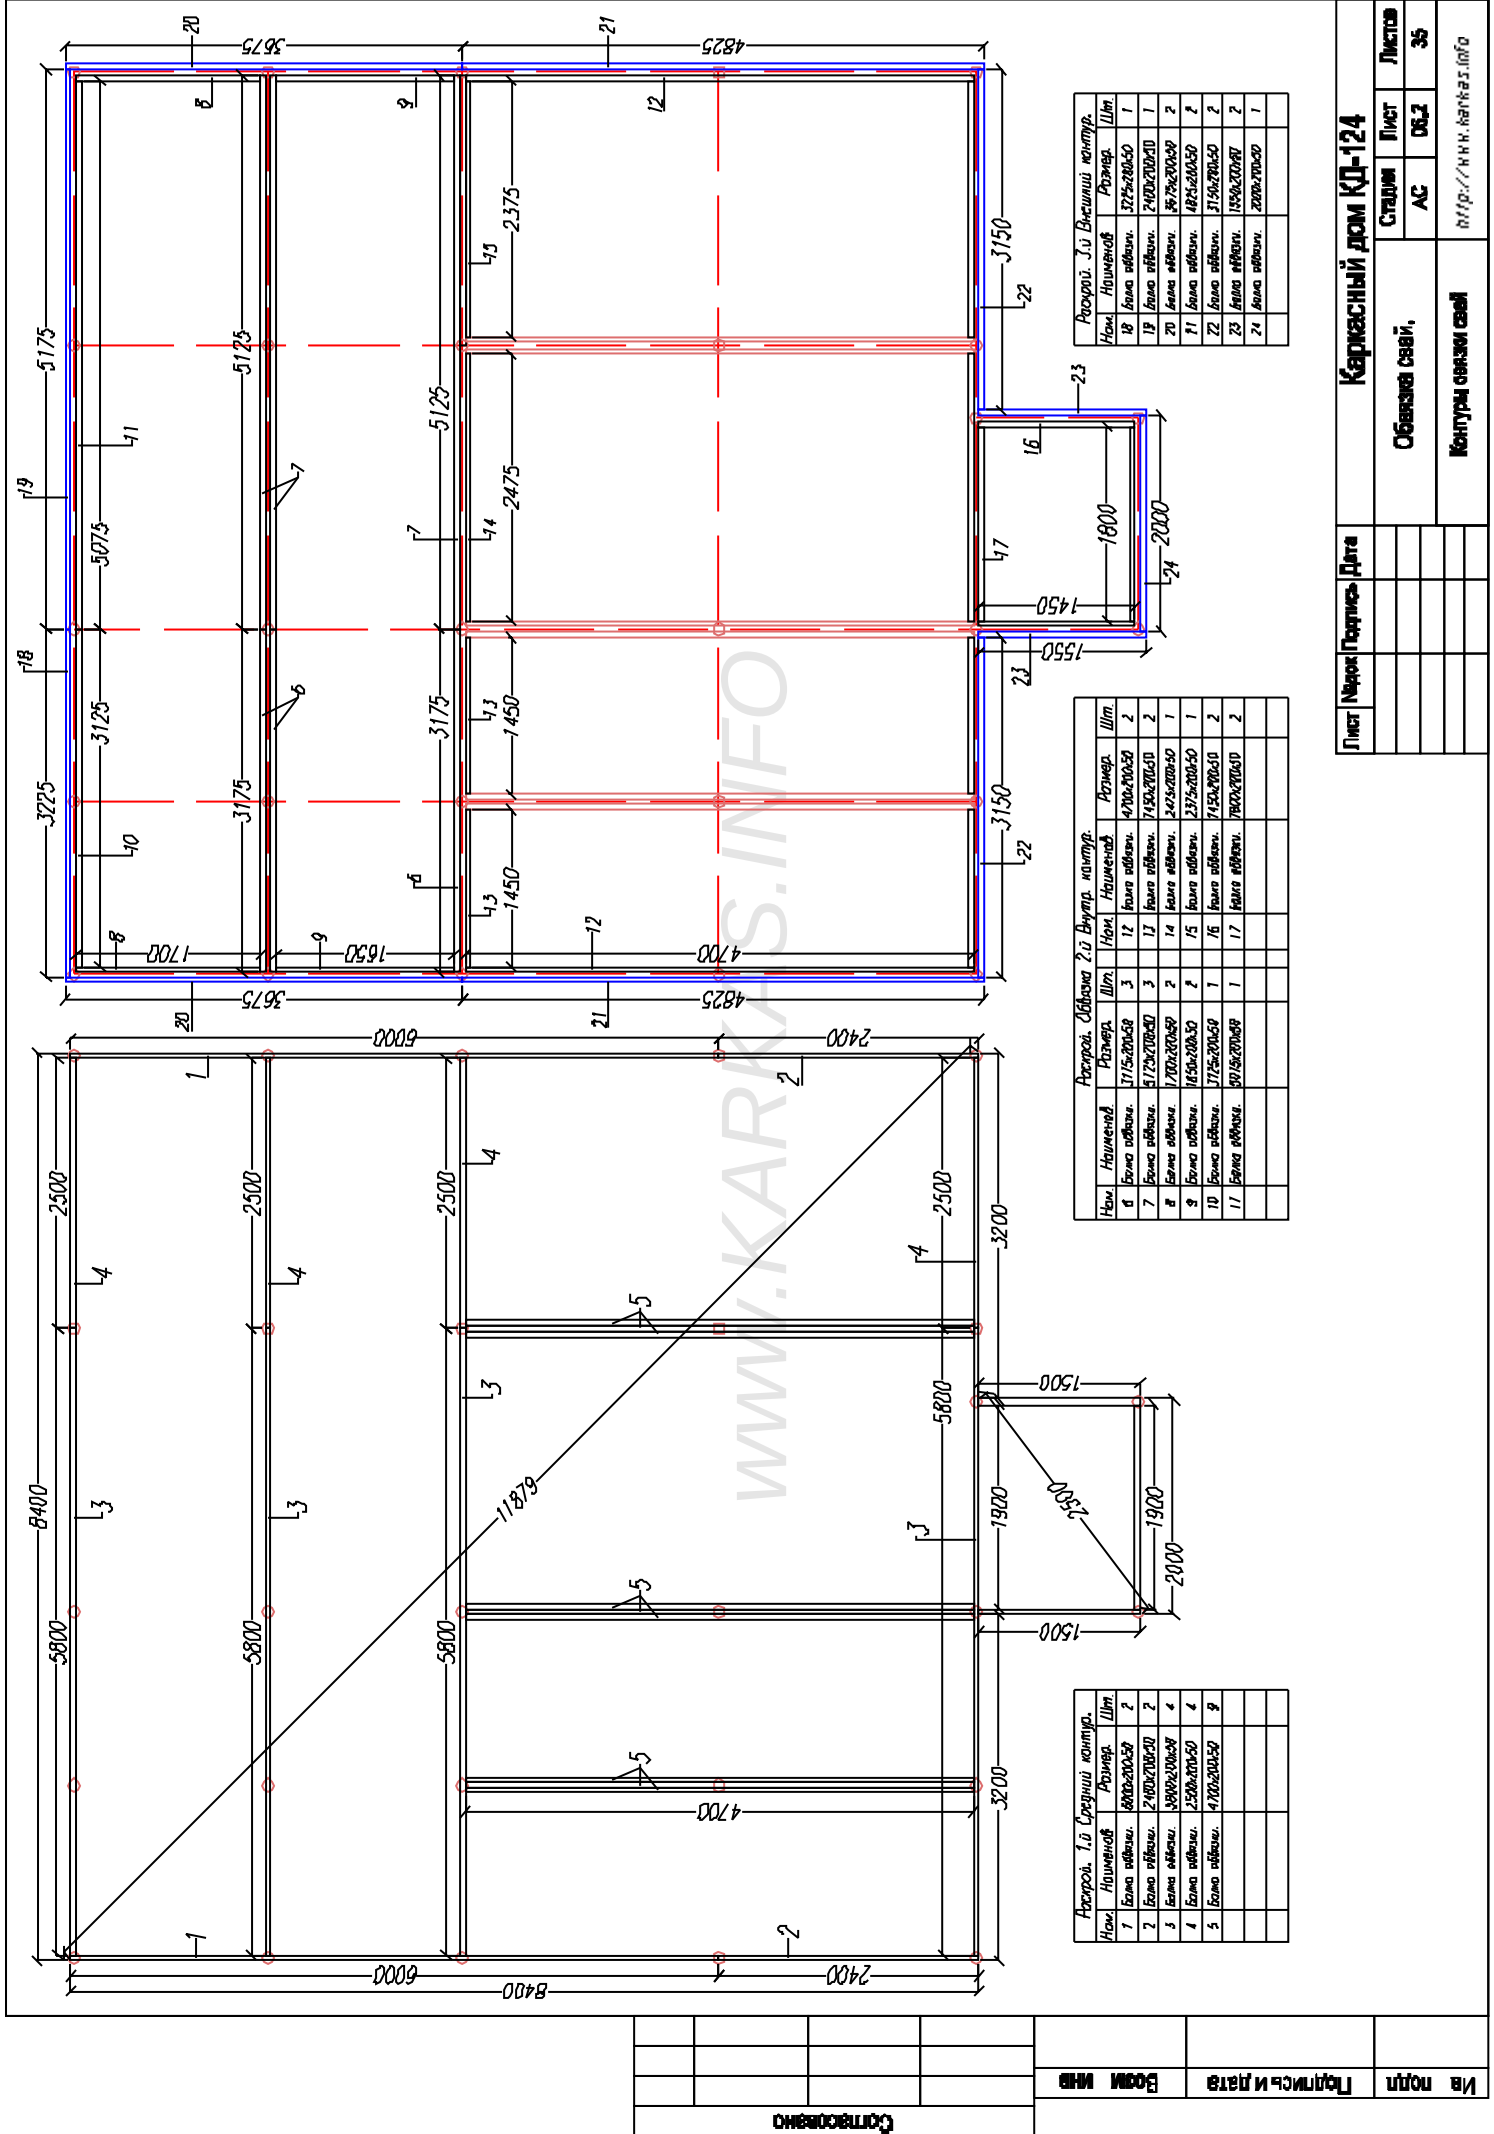


Лист	№ докум.	Подпись	Дата	Каркасный дом КД-124			

http://www.karigas.info

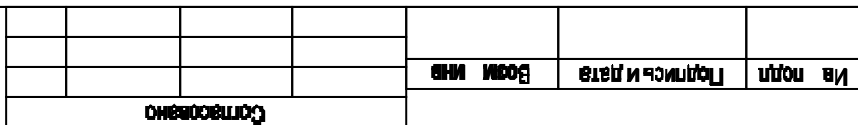


Лист	№подл	Подпись	Дата	Каркасный жом КД-124				
				Размеры помещений 1-эт		Старин	Лист	Листов
						АС	ОВ	36
				http://www.karhas.info				

http://www.karkas.info		

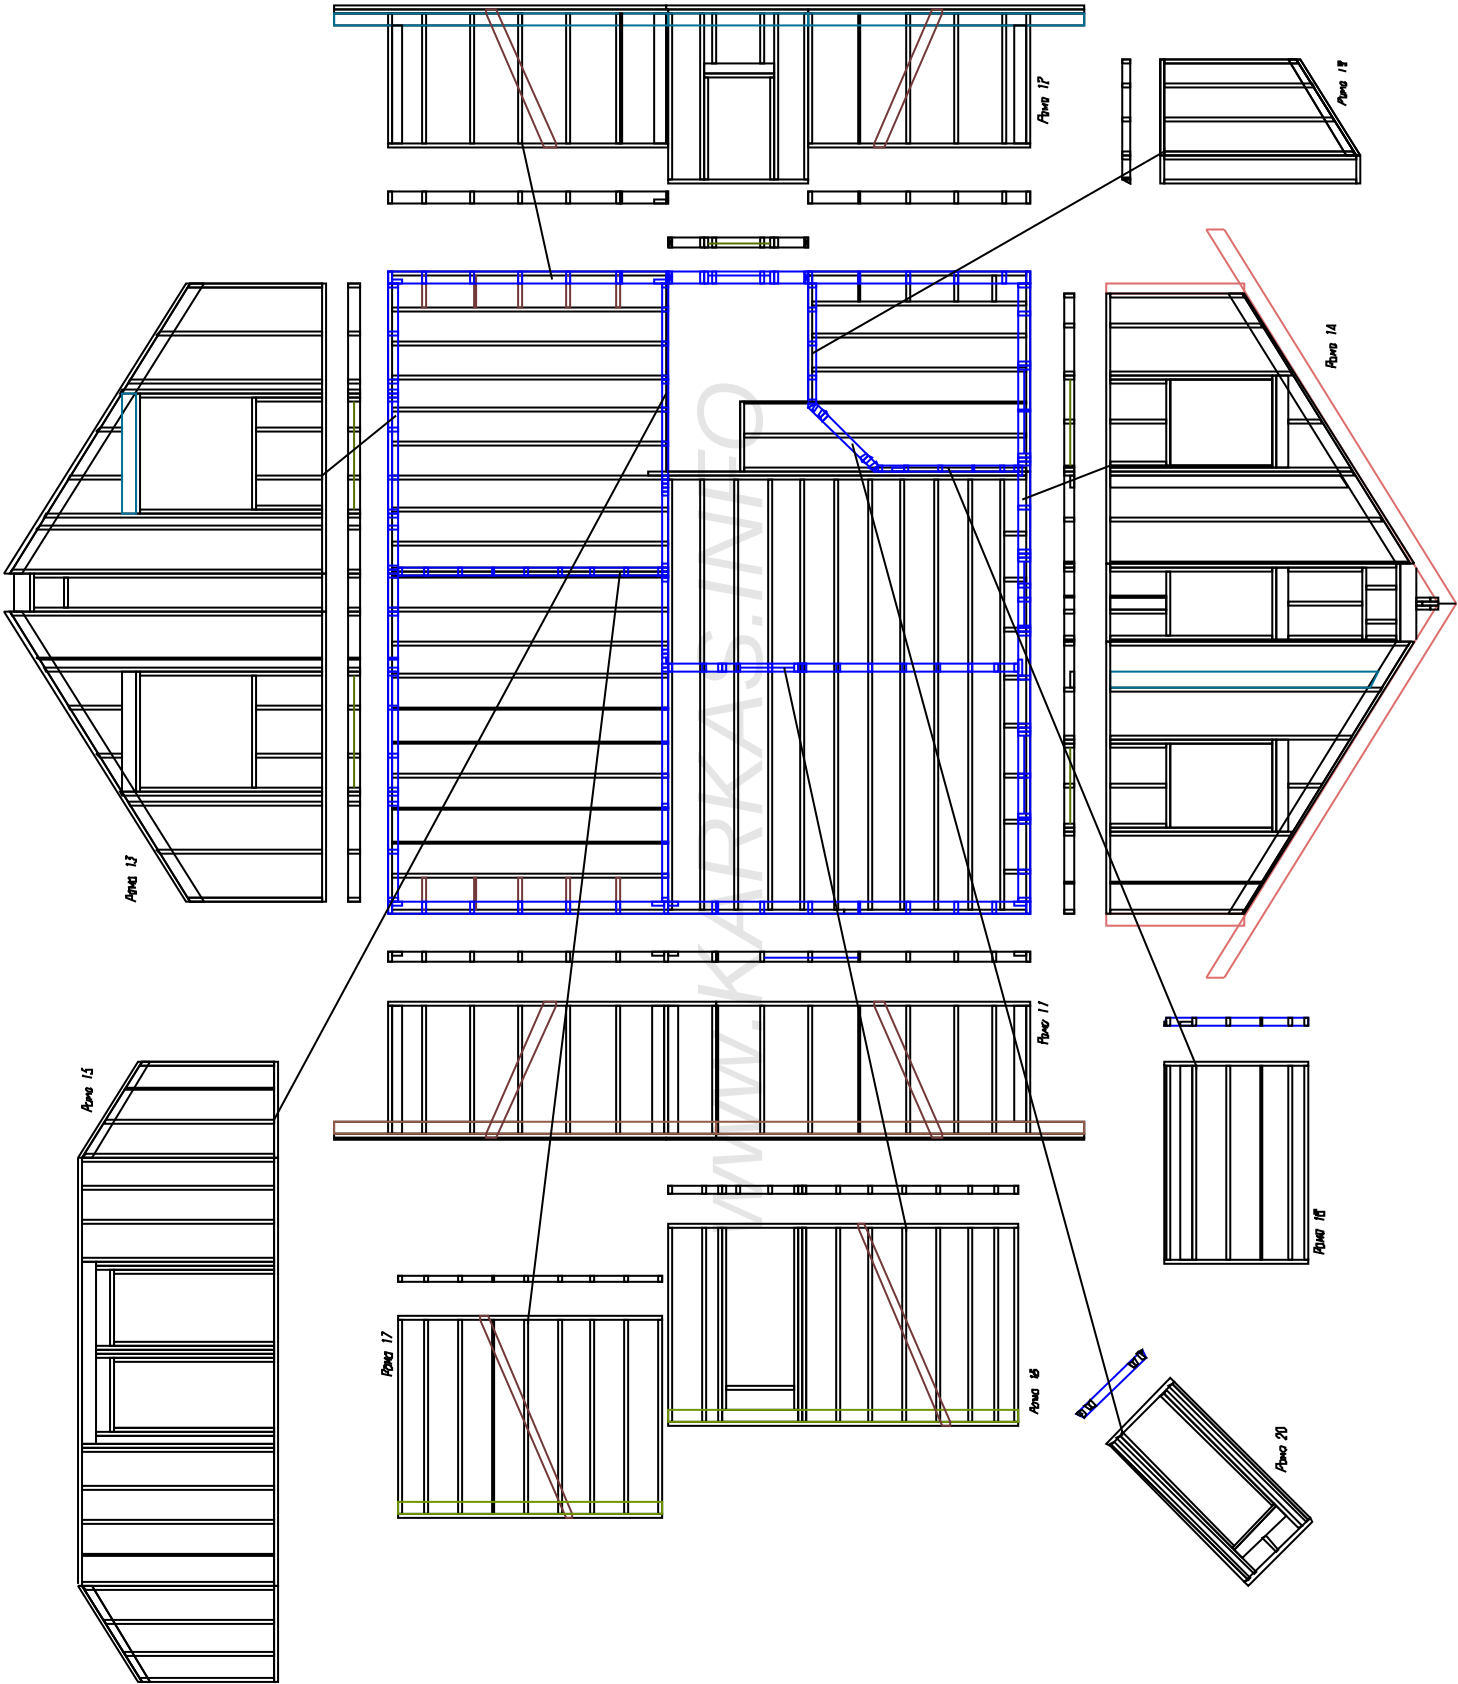


№ листа	Листов в файле	Всего листов
Составлено		


№ подл	Подпись и дата	Взам. инв.	Сотворено

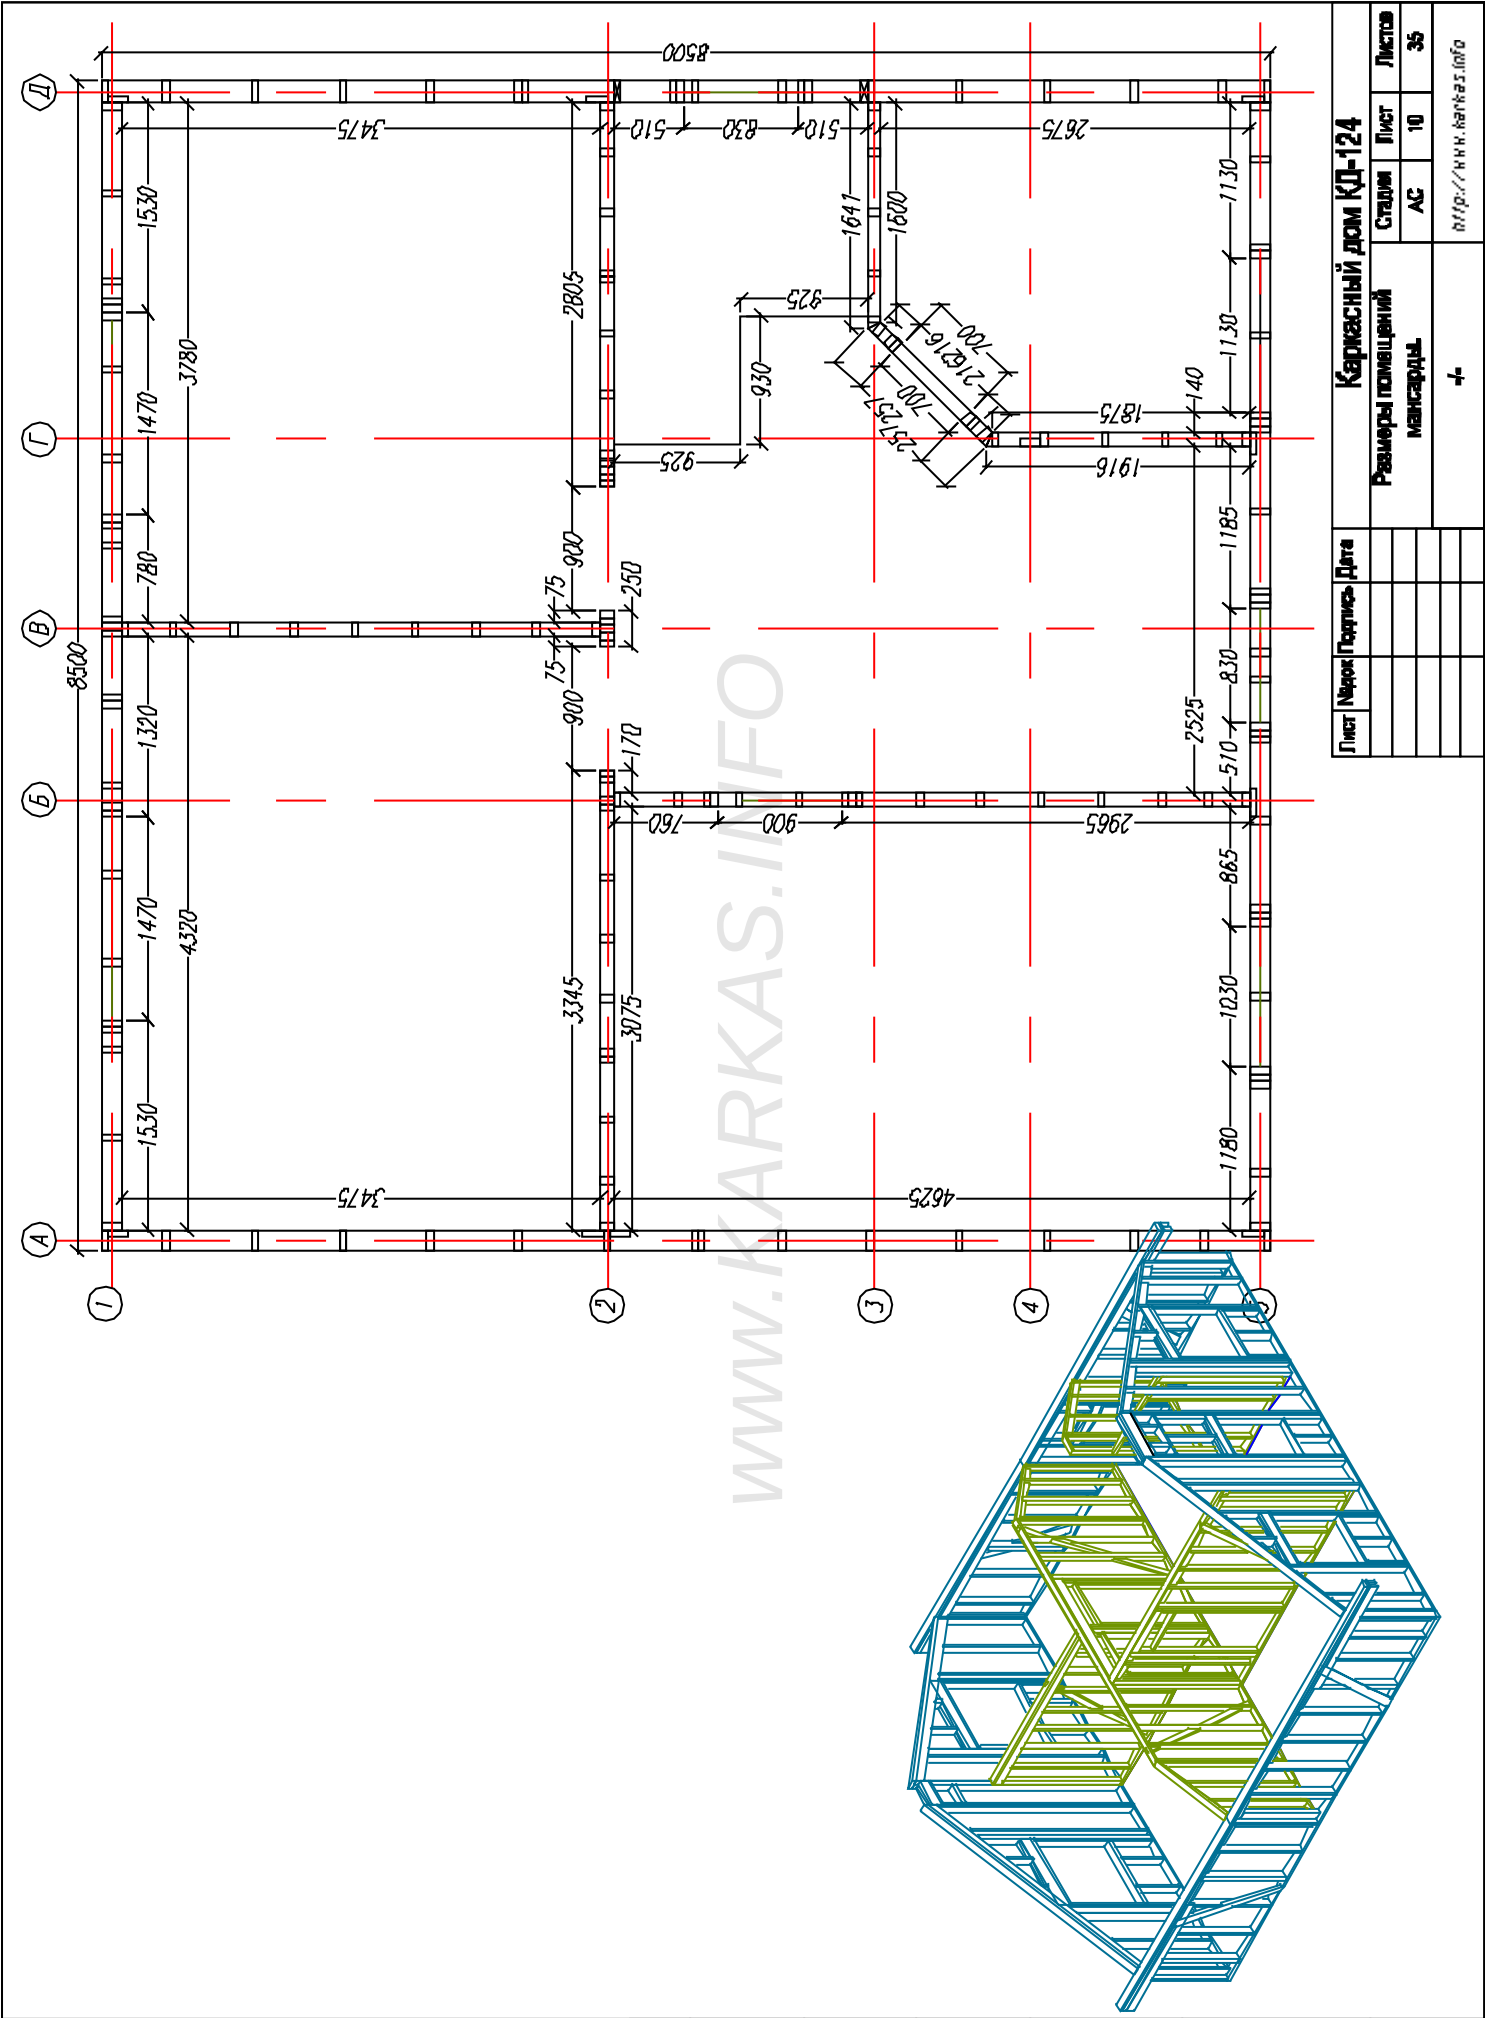


Раскрой. Нижнее перекрытие							
Ном.	Наименов.	Размер	Штп.	Ном.	Наименов.	Размер.	Штп.
1	Ф.доска	2710x200x50	1	9	Пояс	3675x200x50	18
2	Ф.доска	5790x200x50	1	10	Болта	5900x200x50	1
3	Ф.доска	5630x200x50	1	11	Болта	2500x200x50	1
4	Ф.доска	2820x200x50	1				
5	Ф.доска	2550x200x50	1	12	Пояс	5875x200x50	10
6	Ф.доска	5960x200x50	1	13	Пояс	2875x200x50	13
7	Ф.доска	2525x200x50	1	14	Пояс	2675x200x50	2
8	Ф.доска	5875x200x50	1				
					распорки	по месту	

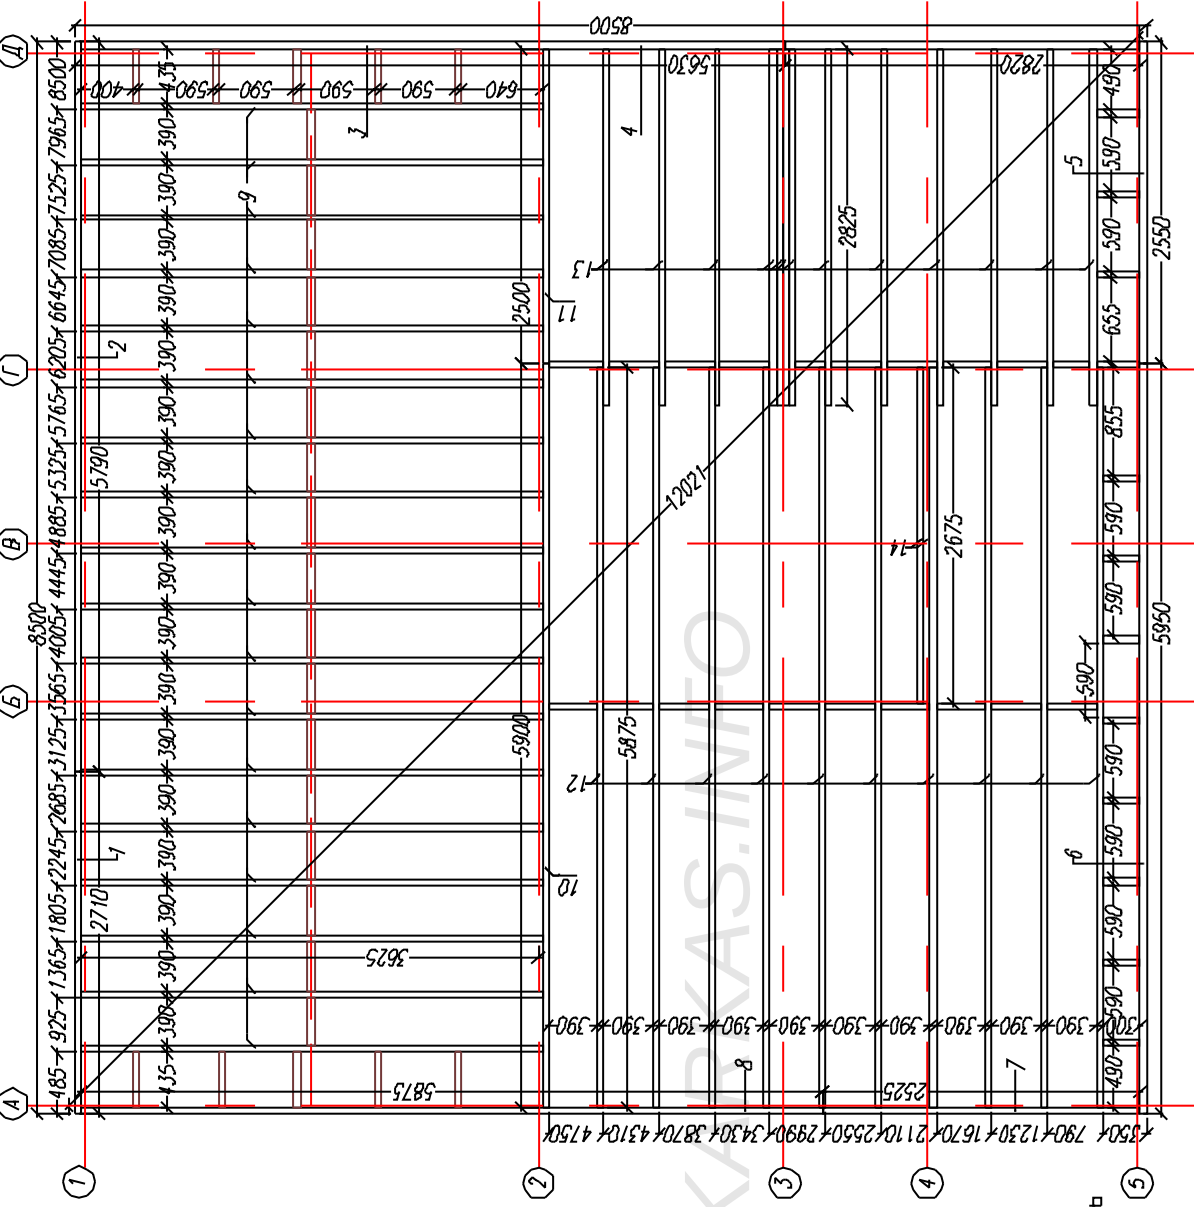

Узел нижнего перекрытия.

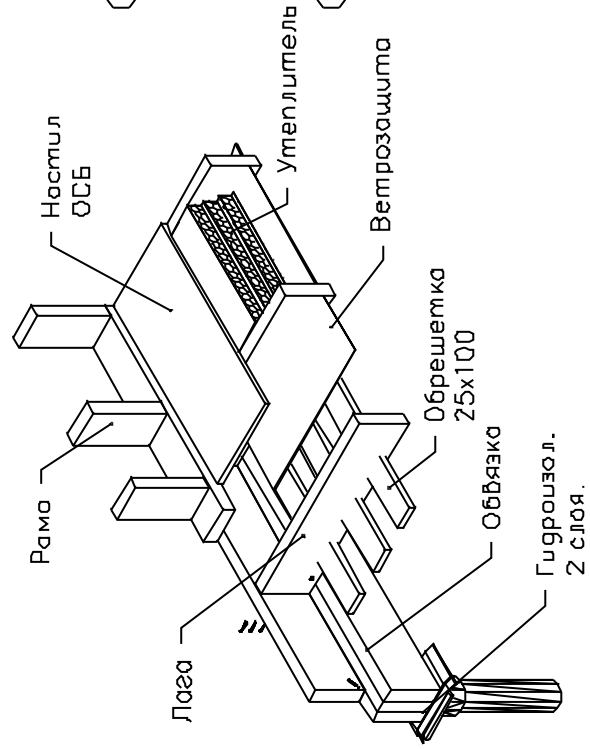

Лист	№рек	Портфолио	Дата	Карнасный дом КД-124				
				Нижнее перекрытие.			Статус	Листов
							АС	11
				+ http://www.karncas.info				

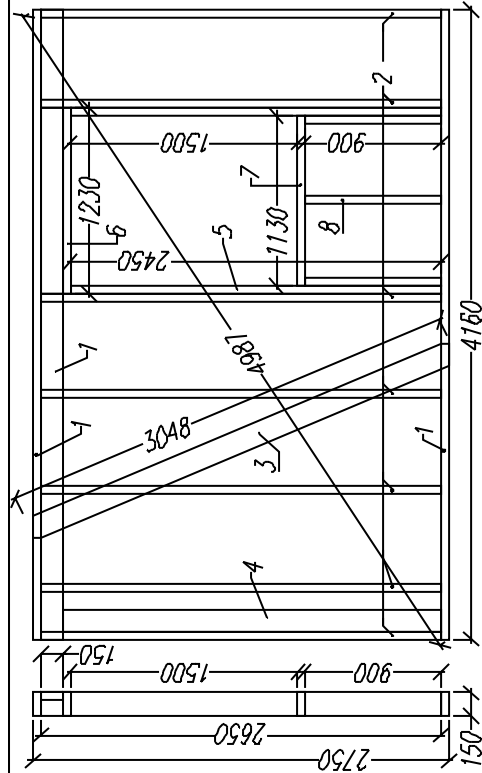

- ⑤ Рама 1.2
- ④
- ③
- ②
- ①


Раскрой. Рама-1.2

Ном.	Наименов.	Размер.	Шт.	Ном.	Наименов.	Размер.	Шт.
1	Печенье/Резец	4160x150x200	3	5	Опорная стойка	2450x150x50	2
2	Стойка	2630x150x50	7	6	Багет	1230x150x50	1
3	Укос	3050x150x50	1	7	Поручник	1130x150x50	1
4	Планка примык.	2500x150x50	1	8	Стойка укос.	900x150x50	3


Раскрой. Рама-1.1

Ном.	Наименов.	Размер	Шт.	Ном.	Наименов.	Размер	Шт.
1	Печенье/Резец	4340x150x200	3	5	Опорная стойка	2450x150x50	2
2	Стойка	2630x150x50	7	6	Багет	1230x150x50	1
3	Укос	3050x150x50	1	7	Поручник	1130x150x50	1
4	Планка примык.	2500x150x50	3	8	Стойка укос.	900x150x50	3


Узел врезки укоса в раму.

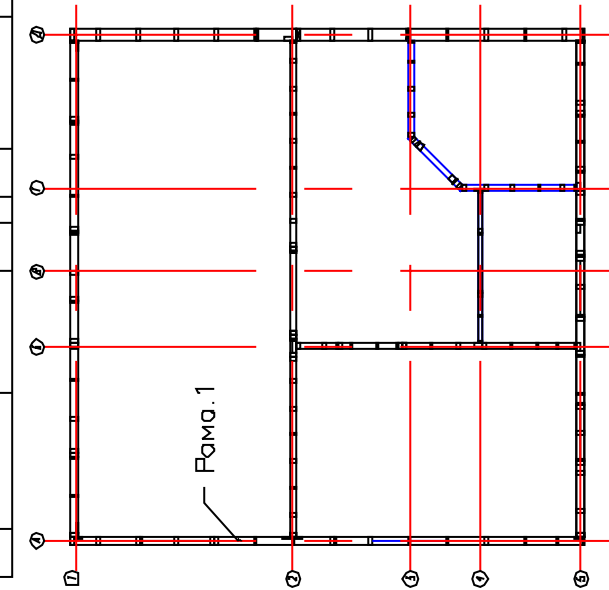

Общий Рама-1 в сборе.

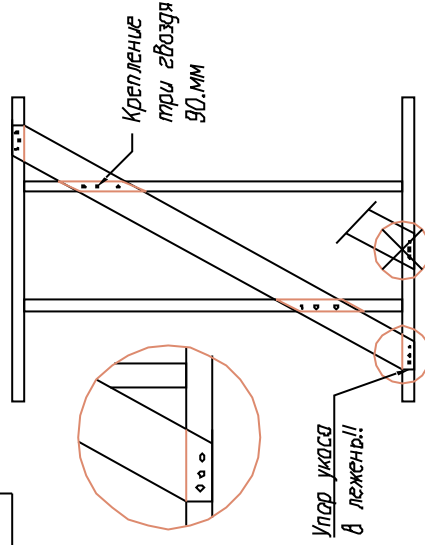

Лист	Масштаб	Подпись	Дата	Каркасный дом КД-124			
				Внешние стены 1,5т			
				Статус	Лист	Листов	
				АС	12	35	
				Рама-1			
				http://www.karkas24.ru			

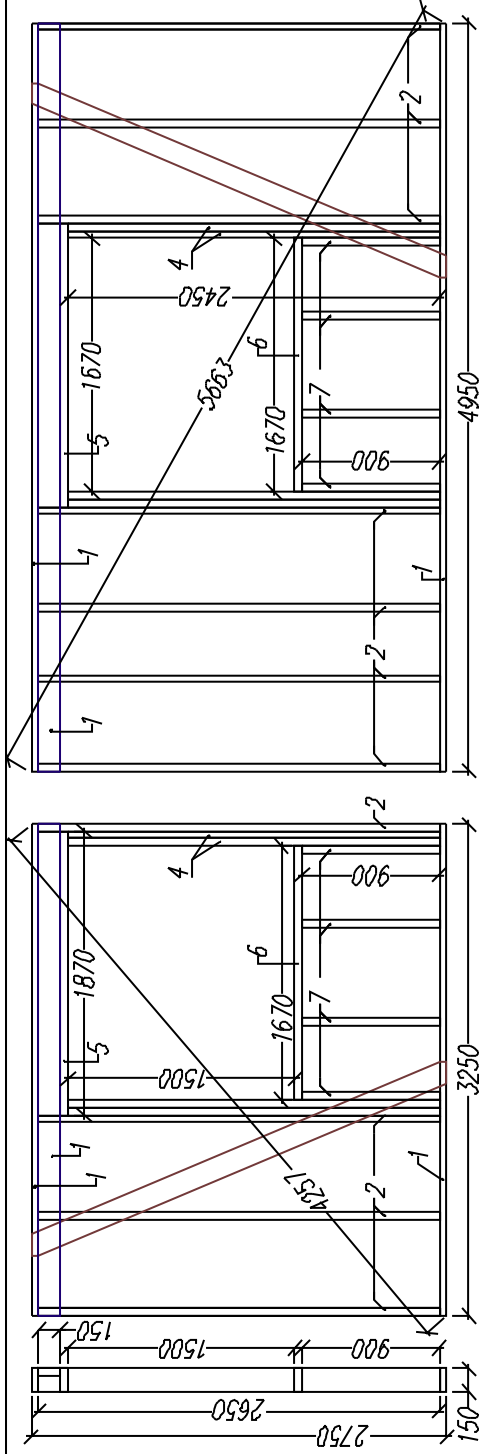

Рамка 3.2

Все двойные стойки
подложить суппортным
утеплителем!

590 → 1060 → 1700 → 2340 → 2980 → 3620 → 4260 → 4950 →

[illegible]

Узлы примыкания
рам / перегородок.




Раскрой. Рамз-3.1

Раскрой. Рама-3.1						
Ном.	Наименов.	Размер.	Шт.	Ном.	Наименов.	Размер.
1	Легеня/Рисето	3250x150x50	3	4	Опорная стойка	2450x150x50
2	Стойка	2850x150x50	4	5	Багет	1870x150x50
3	Укос	3050x150x50	1	6	Подоконник	1670x150x50
				7	Стойка укор.	300x150x50



Раскрой. Рама-3.2

Розжрой. Рамо-3.2						
Ном.	Наименов.	Размер	Шт.	Ном.	Наименов.	Размер
1	Печен./Резель	4050x150x50	3	4	Опорная стойка	2450x150x50
2	Стойка	2850x150x50	7	5	Болты	1870x150x50
3	Укос	3050x150x50	1	6	Подкосники	1670x150x50
				7	Стойка укос	900x150x50

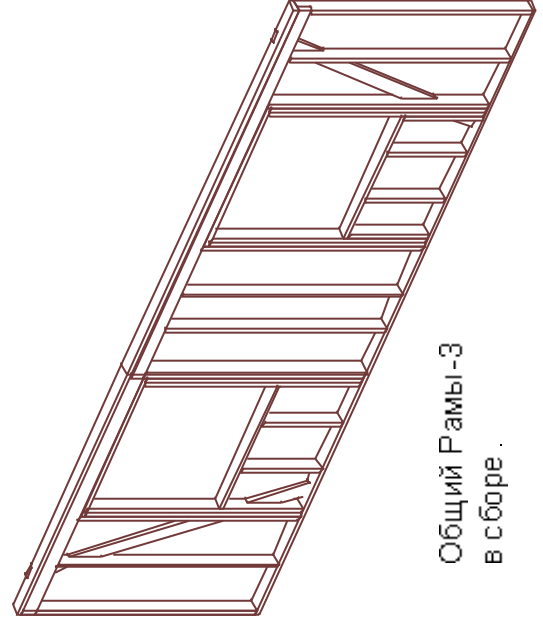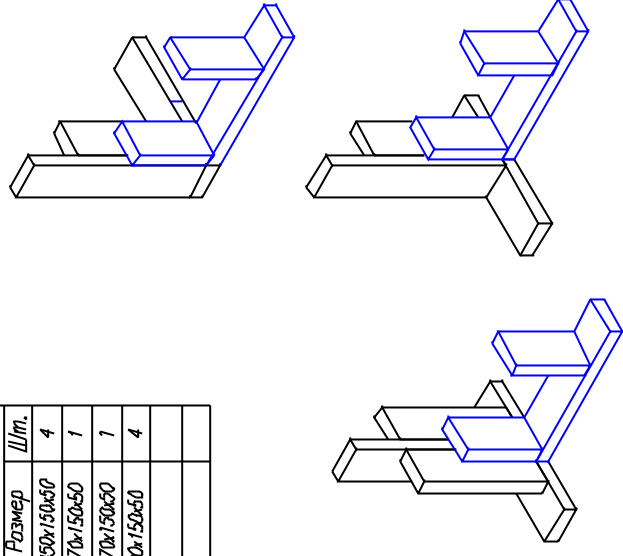


Общий Рамы-3
в сборе.

Лист		Наим	Техничес	Дата	Каркасный дом КД-124				
					Внешние стены 1.3т		Стальной	Лист	Листов
							АС	14	35
					Рамы-3		http://www.karkas.info		

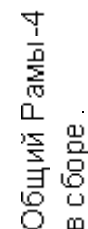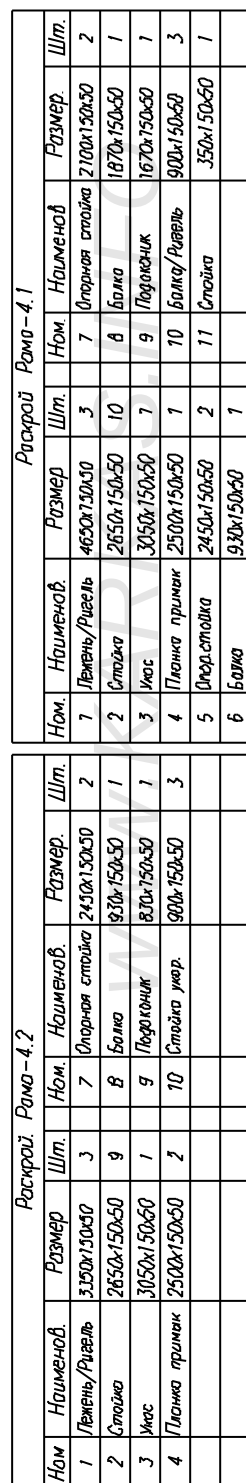

Лист	№док	Подпись	Дата	Каркасный дом КД-124				
				Внешние стены 1 эт		Стеной	Лист	Листов
						АС	15	35
				Реш-4		http://nnn.karkas.info		

<http://www.karkas.info>

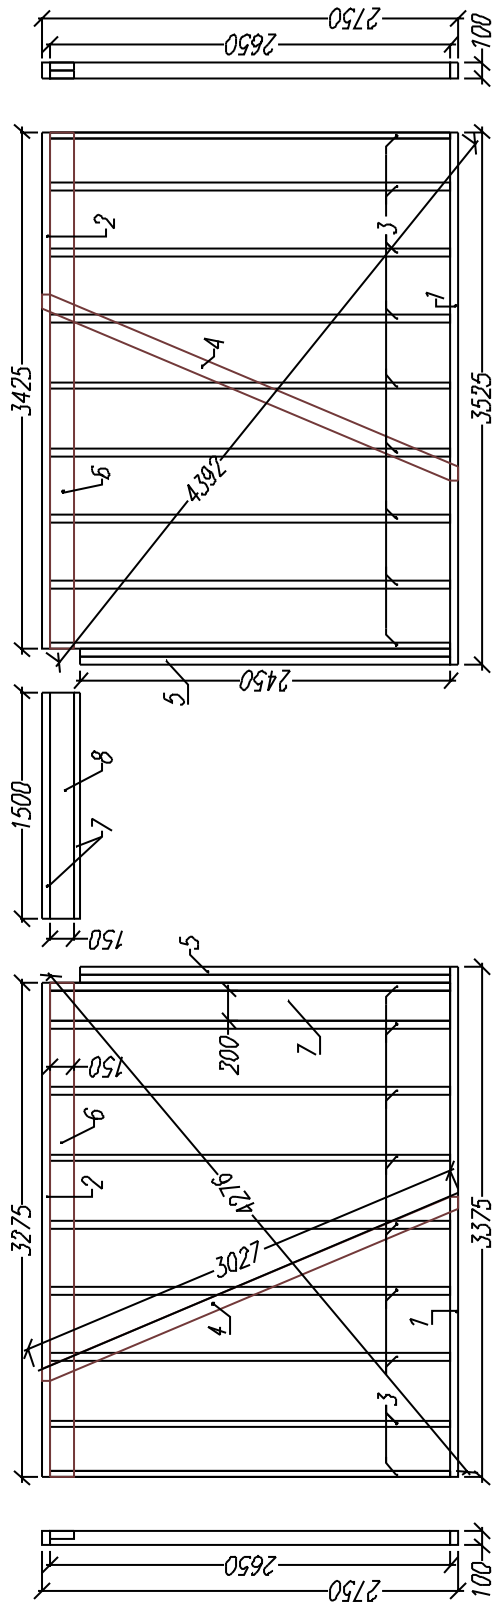



Para 5.1

Раскрой. Рама-5.1							
Ном.	Наименов.	Размер.	Шпт.	Ном.	Наименов.	Размер.	Шпт.
1	Лежень	3375х100х50	1	6	Резаль	3275х150х50	1
2	Лежень	3275х100х50	1				
3	Стойка	2650х100х50	9	7	Планка опор	2500х200х50	1
4	Укос	3075х100х50	1				
5	Стойка опор.	2450х100х50	2				

Раскрой. Рама-5.1



Раскрой Рама-5.2							
Ноим.	Наименов.	Размер.	Шпт.	Ноим.	Наименов.	Размер.	Шпт.
1	Лежень	3525x100x50	1	6	Ручель	3425x150x50	1
2	Лежень	3425x100x50	1				
3	Столца	2650x100x50	9	7	Болца	1500x150x50	2
4	Укос	3025x100x50	1				
5	Стойка опер.	2450x100x50	2	8	Ручель	1500x150x50	2

Раскрой. Рама-5.2


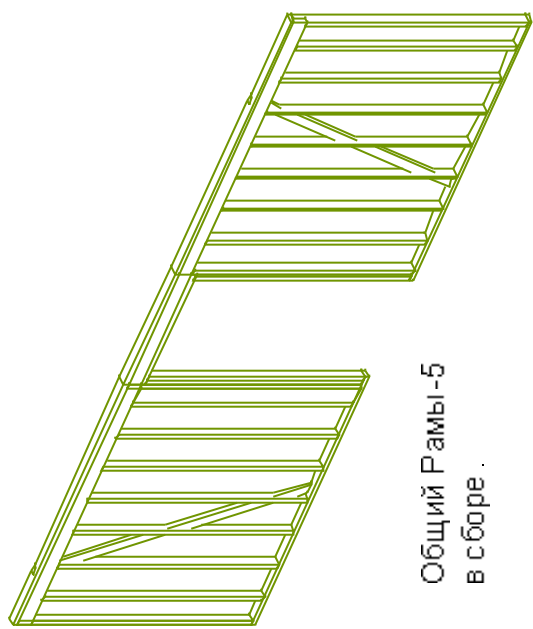
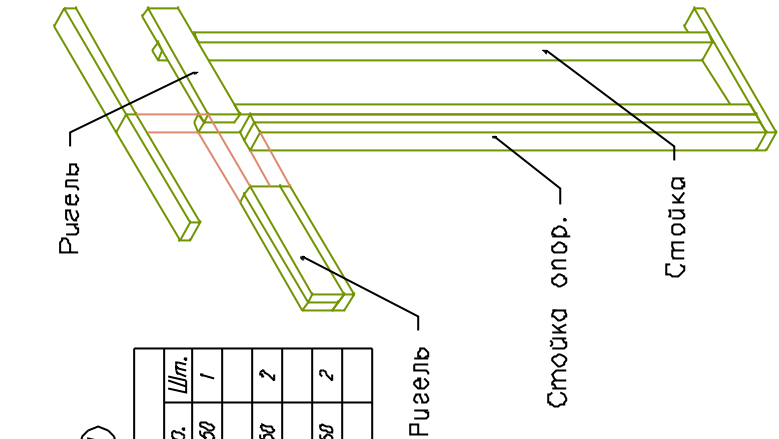


Общий Рама-5
в сборе.

Раскрой. Верхнее перекрытие.						
Ном.	Наименов.	Размер.	Шт.	Ном.	Наименов.	Размер.
1	Ф. доска	4000x200x50	1	11	Левая	3625x200x50
2	Ф. доска	4500x200x50	1	12	Балка	2825x200x50
3	Ф. доска	3675x200x50	1	13	Балка	5715x200x50
4	Ф. доска	4725x200x50	1	14	Балка	1705x200x50
5	Ф. доска	5850x200x50	1	15	Левая	3750x200x50
6	Ф. доска	2850x200x50	1	16	Балка	930x200x50
7	Ф. доска	4975x200x50	1			
8	Ф. доска	2835x200x50	1			
9	Ф. доска	4750x200x50	1			
10	Балка	3650x200x50	1			

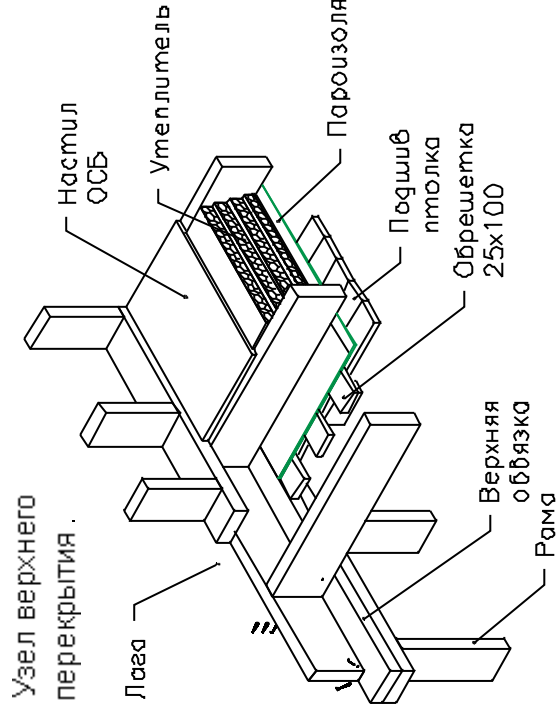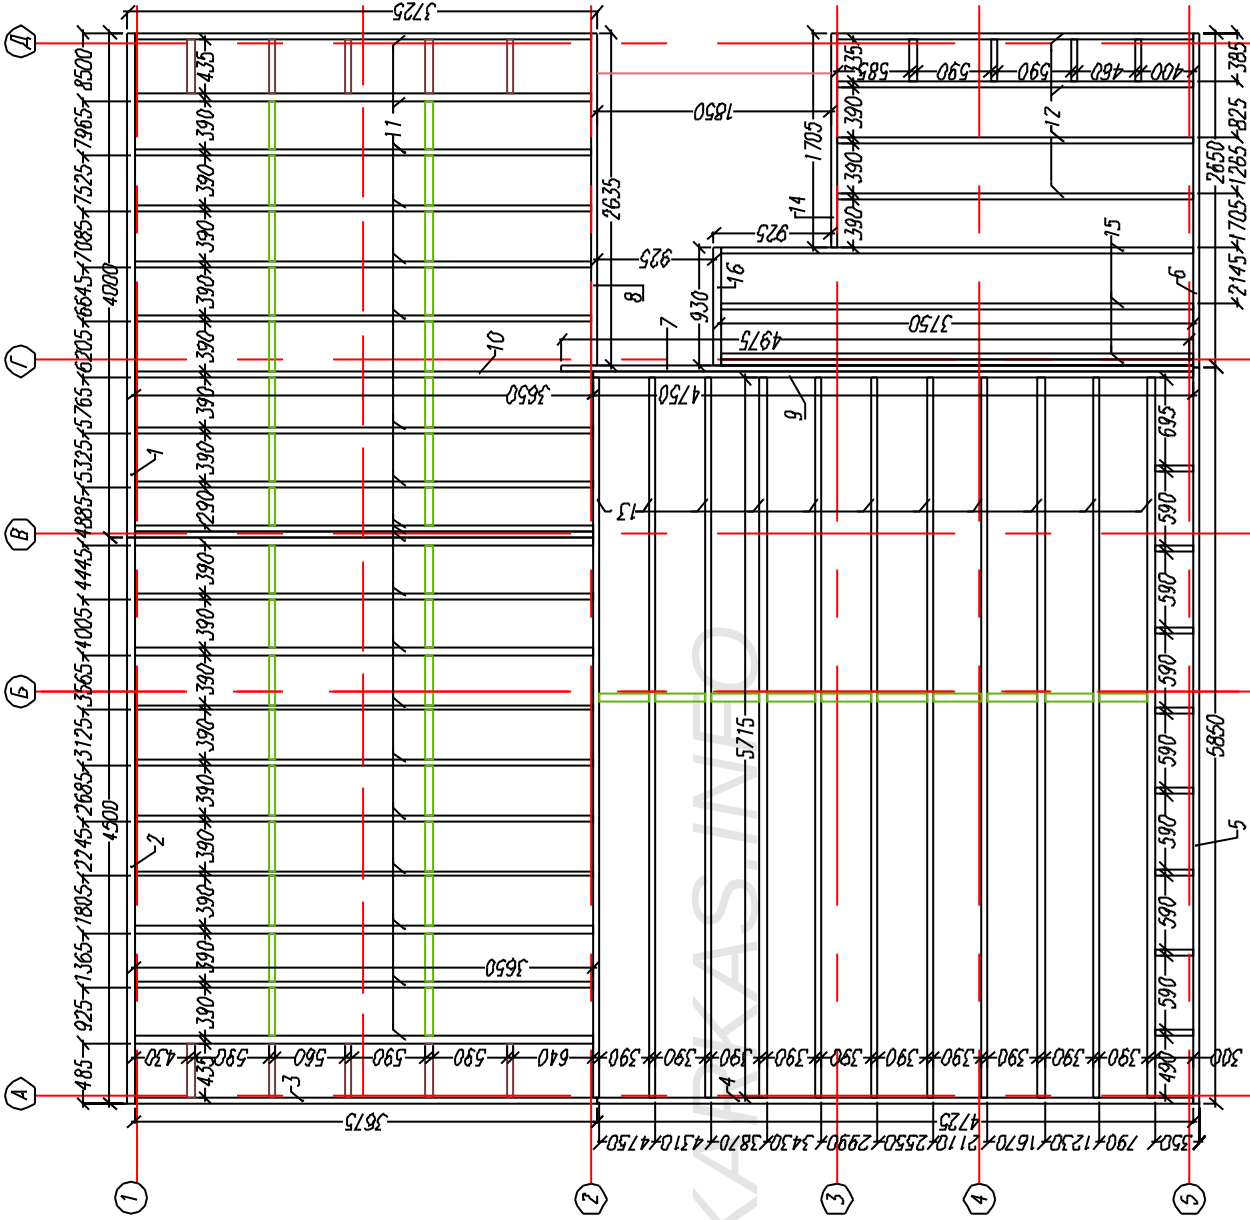

Каркасный дом КД-124			
Лист		Верхнее перекрытие.	
Масштаб	Подпись	Дата	

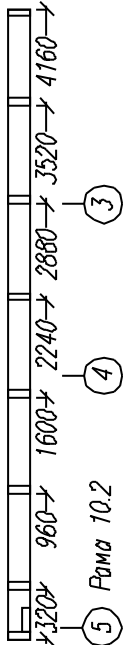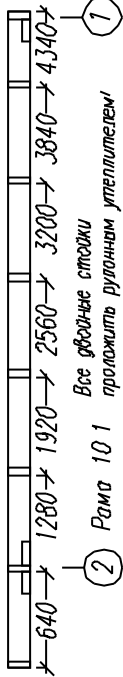
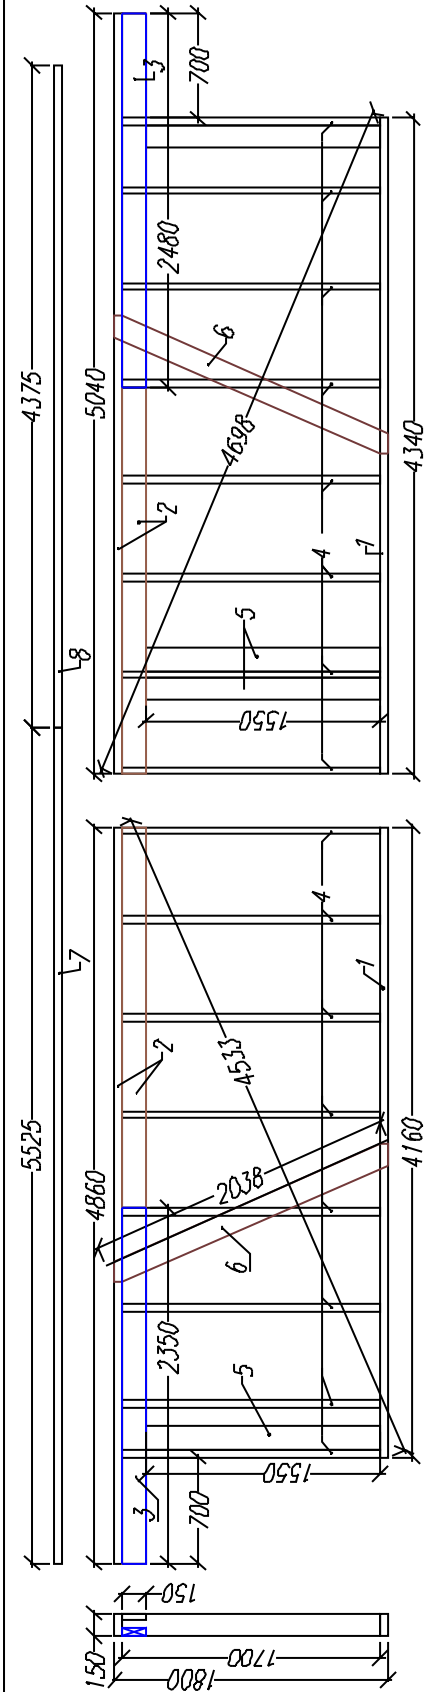


Раскрой. Рама-10.2			
Ном	Наименов.	Размер.	Шт.
1	Лежень	4340х150х50	1
2	Лежень/Растель	5040х150х50	2
3	Растель	2480х150х50	1
4	Ступица	1700х150х50	8
5	Полная прижим	1550х150х50	3
6	Укос	2040х150х50	1


Раскрой. Связка.			
Ном	Наименов.	Размер.	Шт.
7	Лежень	5525х150х50	1
8	Лежень	4375х150х50	1





Раскрой. Рама-10.2			
Ном	Наименов.	Размер.	Шт.
1	Лежень	4160х150х50	1
2	Лежень/Растель	4860х150х50	2
3	Растель	2350х150х50	1
4	Ступица	1700х150х50	7
5	Полная прижим	1550х150х50	1
6	Укос	2040х150х50	1

Консольный узел.

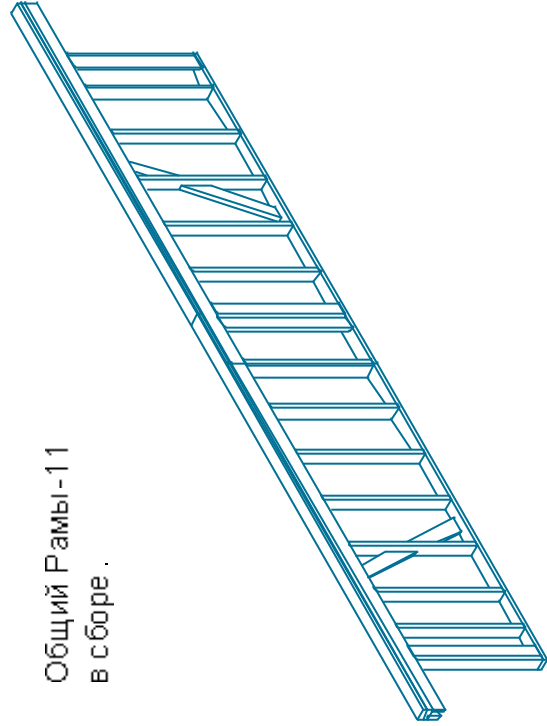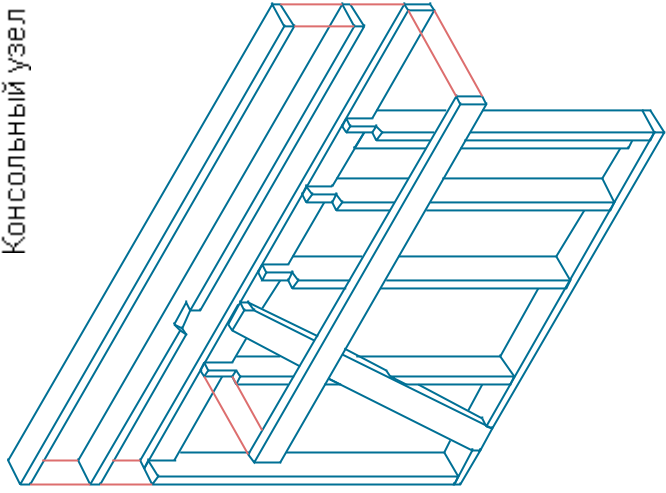

Общий Рамы-11 в сборе.

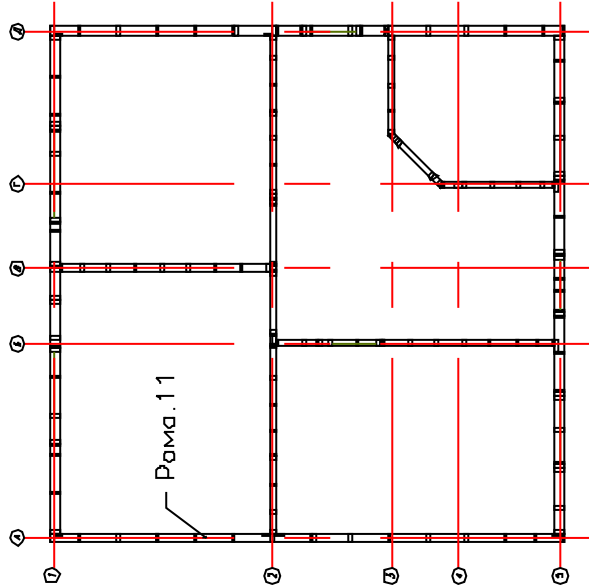

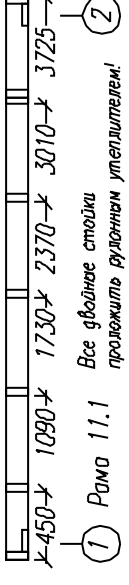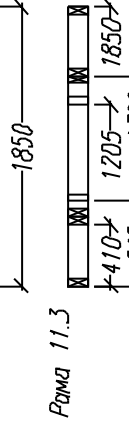
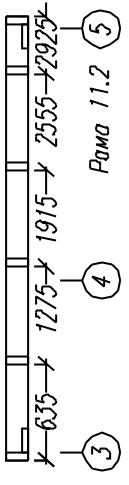
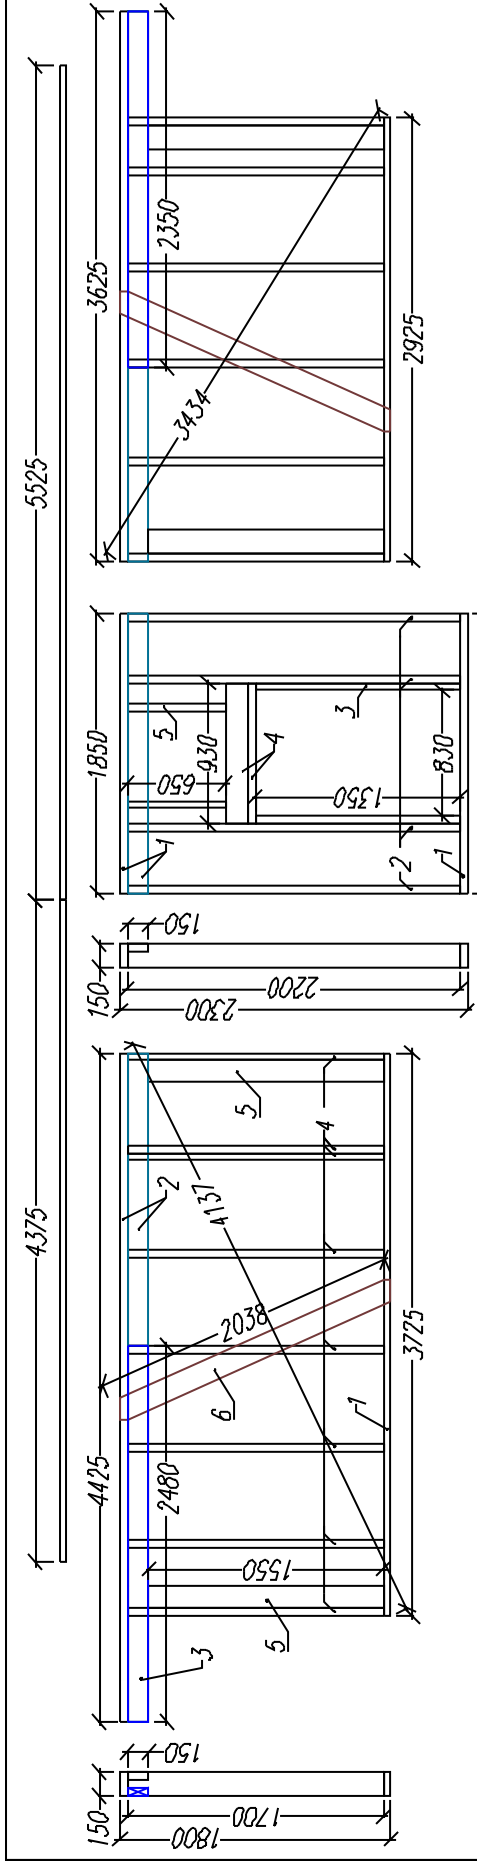


Раскрой Рамы-11.2			
Ном.	Наименов.	Размер.	Шт.
1	Лежень	2925x150x50	1
2	Лежень/Ригель	3625x150x50	2
3	Ригель	2350x150x50	1
4	Стойка	1700x150x50	6
5	Планка-примик	1550x150x50	2
6	Укос	2040x150x50	1

Раскрой Обвязки			
Ном.	Наименов.	Размер.	Шт.
7	Лежень	4375x150x50	1
8	Лежень	5525x150x50	1

Раскрой Рамы-11.3			
Ном.	Наименов.	Размер.	Шт.
1	Лежень	1850x150x50	7
2	Лежень	2700x150x50	4
3	Стойка стар	1300x150x50	2
4	Болка/Ригель	930x150x50	7
5	Стойка	650x150x50	2


Раскрой Рамы-11.1			
Ном.	Наименов.	Размер.	Шт.
1	Лежень	3725x150x50	1
2	Лежень/Ригель	4425x150x50	2
3	Ригель	2480x150x50	1
4	Стойка	1700x150x50	8
5	Планка-примик	1550x150x50	2
6	Укос	2040x150x50	1

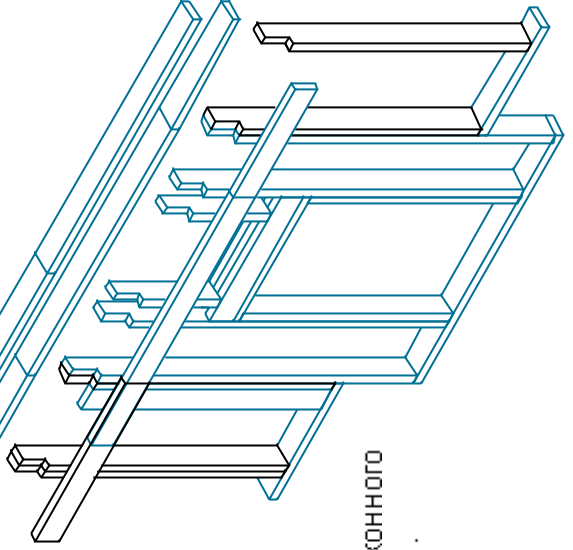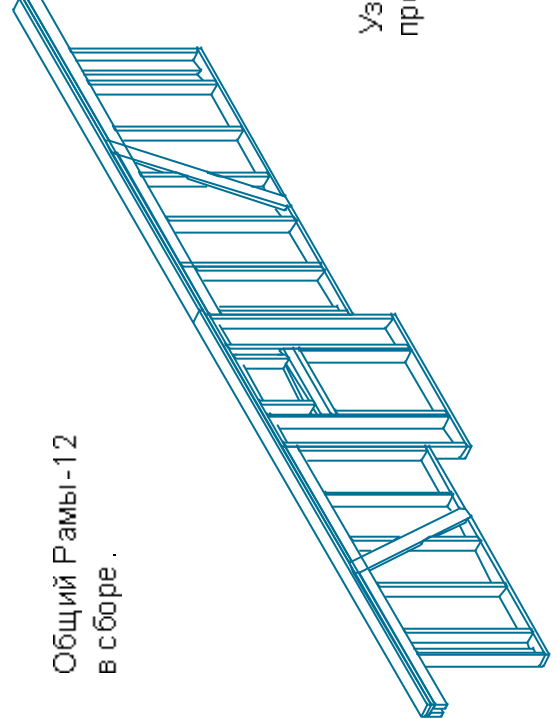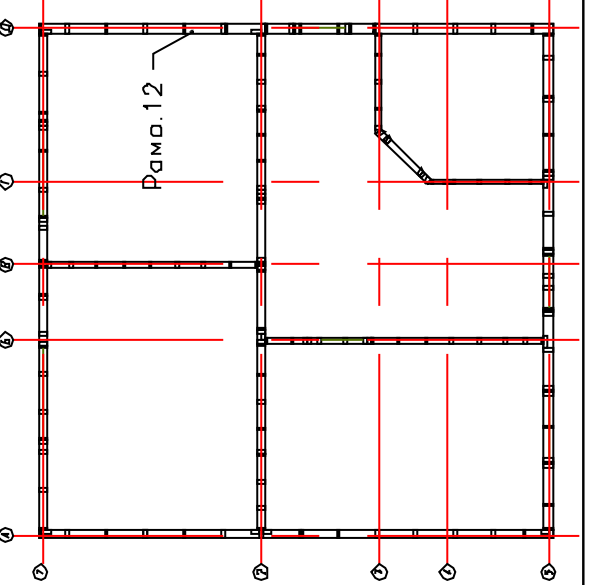

Узел оконного проема.

Общий Рамы-12 в сборе.



Каркасный дом КД-124			
Лист	Масштаб	Подпись	Дата
Внешние стены мансарды			
Стация		АС	24
Лист		АС	34
Рама-14 / Фронтон.2			
http://www.kankas.info			

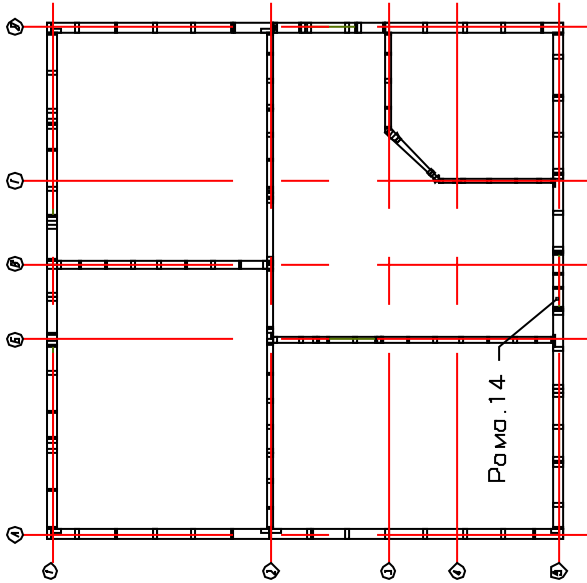

Общий Рама-14
в сборе.

Раскрой. Рама-14.1 / 14.2			
Ном.	Наименов.	Размер.	Шт.
1	Печено	3585x150x50	1
2	Болка	425x150x50	1
3	Резель	4315x150x50	1
4	Стойка	1772x150x50	1
5	Стойка	2170x150x50	1
6	Стойка	2415x150x50	1
7	Стойка	3210x150x50	1
8	Стойка	3610x150x50	1
9	Стойка	3970x150x50	1
10	Стойка опор.	2150x150x50	2
11	Болка/Резель	1230x150x50	3
12	Болка/Резель	790x100x50	3
13	Подоконник	1470x150x50	1
14	Стойка	460x150x50	1
15	Планка примик	3555x200x50	1
16	Стойка	3240x150x50	1
17	Мас	3160x150x50	1

Раскрой. Рама-14.3			
Ном.	Наименов.	Размер.	Шт.
1	Печено	1030x150x50	2
2	Стойка	3800x150x50	2
3	Стойка опор.	2150x150x50	2
4	Болка/Резель	930x150x50	4
5	Подоконник	870x150x50	1
6	Стойка	750x150x50	3
7	Стойка	1000x150x50	3
8	Стойка	400x150x50	2
9	Резель	1030x200x50	3

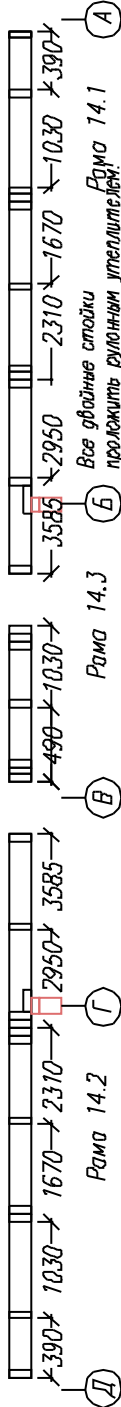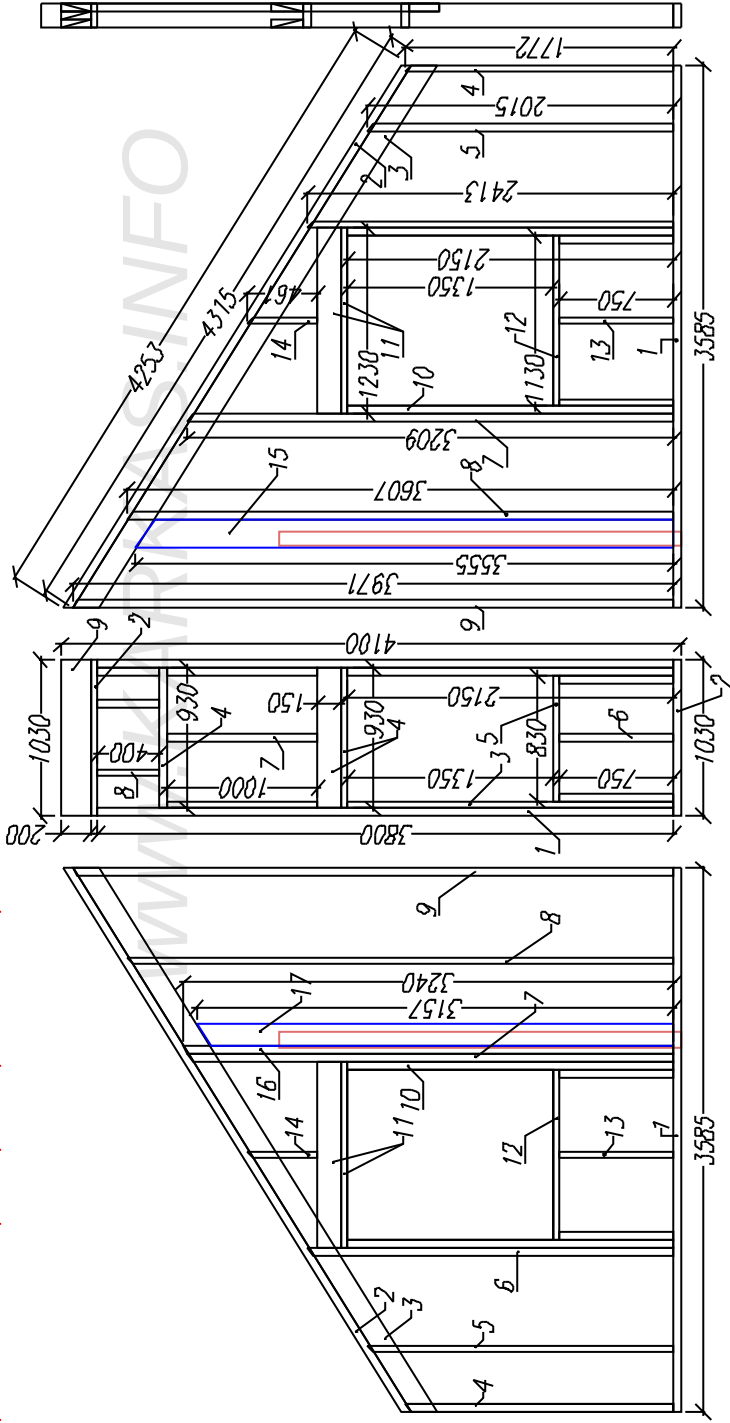


Все двойные стойки
проложить рулонным утеплителем.

Имя	Подпись и дата	Взам. инв.	Сотворено

Лист	Масштаб	Подпись	Дата
Каркасный дом КД-124	Страна	Лист	Листов
Внешние стены мансарды	АС	29	35
Рамы-15	http://www.karkas.info		

Раскрой. Рамы - 15.1 X2		
Нои.	Наименов.	Размер.
1	Лежень	1265х100х50
2	Лежень/Рузель	1685х100х50
3	Рузель	1550х50х50
4	Стойка	1772х100х50
5	Стойка	1981х100х50
6	Стойка	2254х100х50
7	Стойка	2528х100х50

Раскрой. Рамы - 15.2		
Нои.	Наименов.	Размер.
1	Лежень	5670х100х50
2	Стойка	2550х100х50
3	Стойка опор.	2350х100х50
4	Стойка	2100х100х50
5	Бама	1000х100х50
6	Рузель	2400х200х50

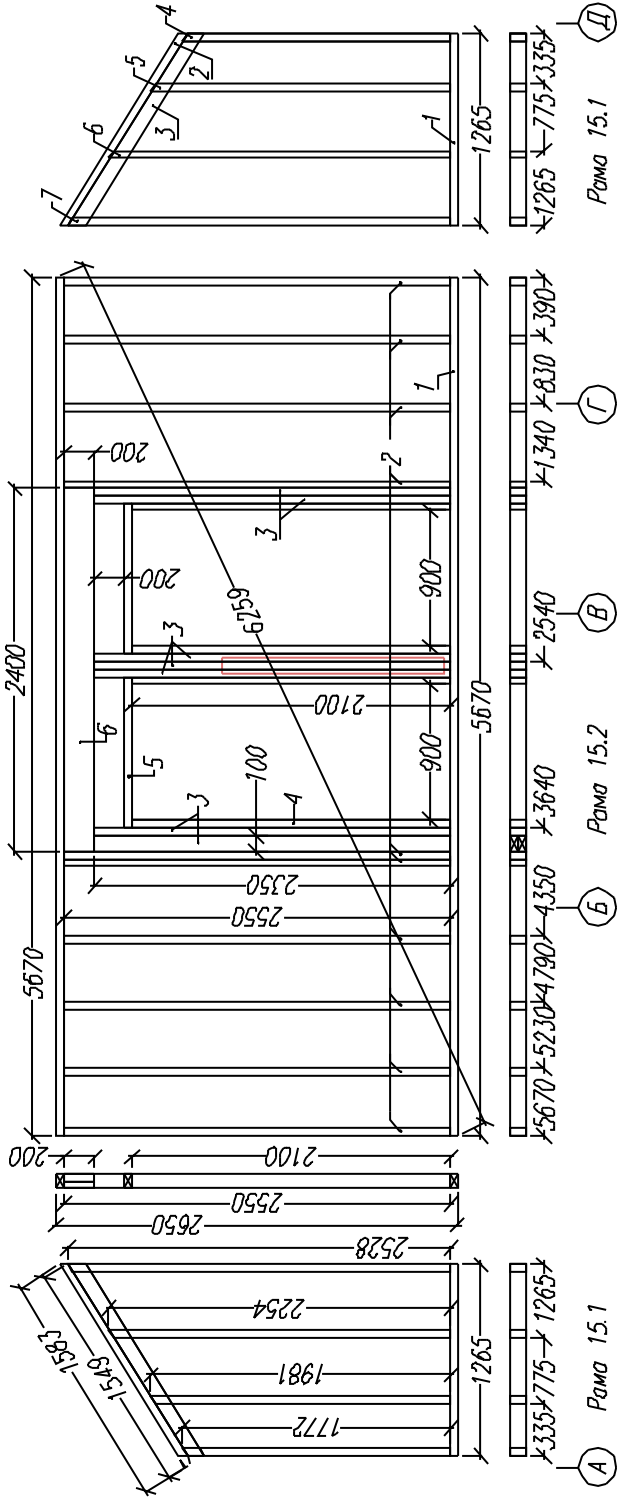


Рамы 15.1

Рамы 15.2



Рамы 15.1

Рамы 15.2

Узел дверного проема.




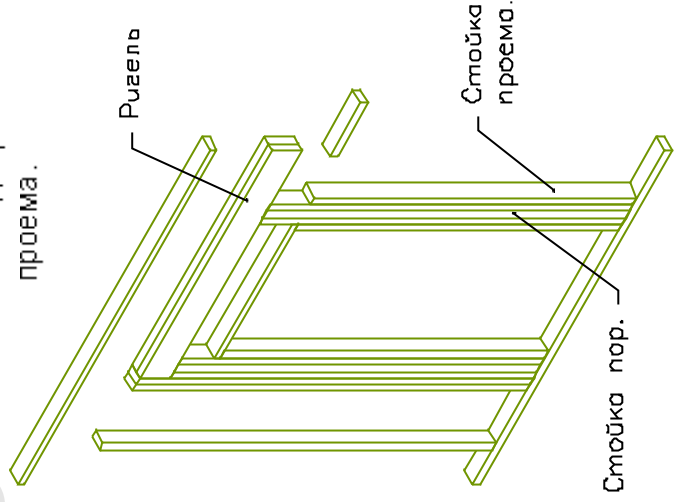


Общий Рамы-15 в сборе.

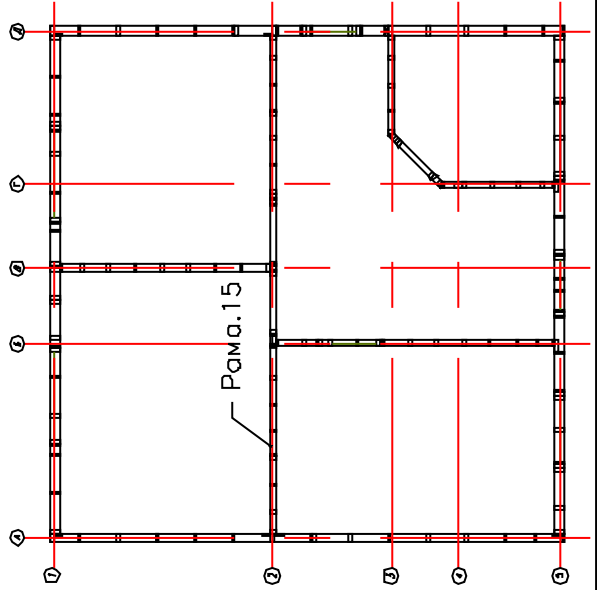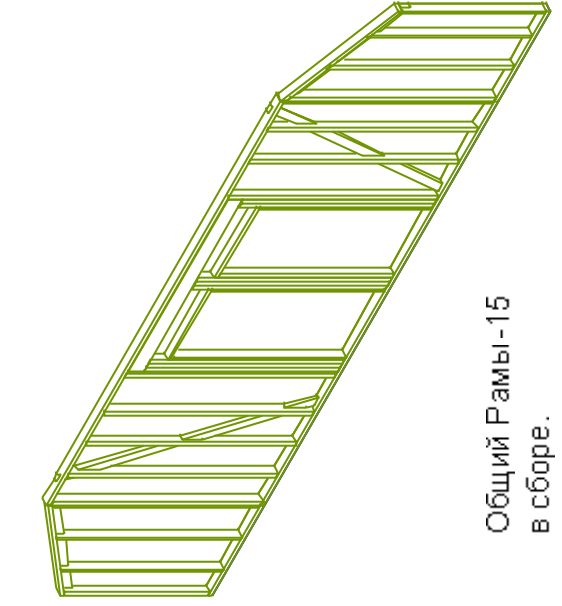

Ис. подл.	Подпись и дата	Взам. инв.	Сотворено






Лист	№ докум.	Дата	Каркасный дом КД-124		
Коньковый прогон			Страна	Лист	Листов
			АС	28	35
			http://www.karkas.info		

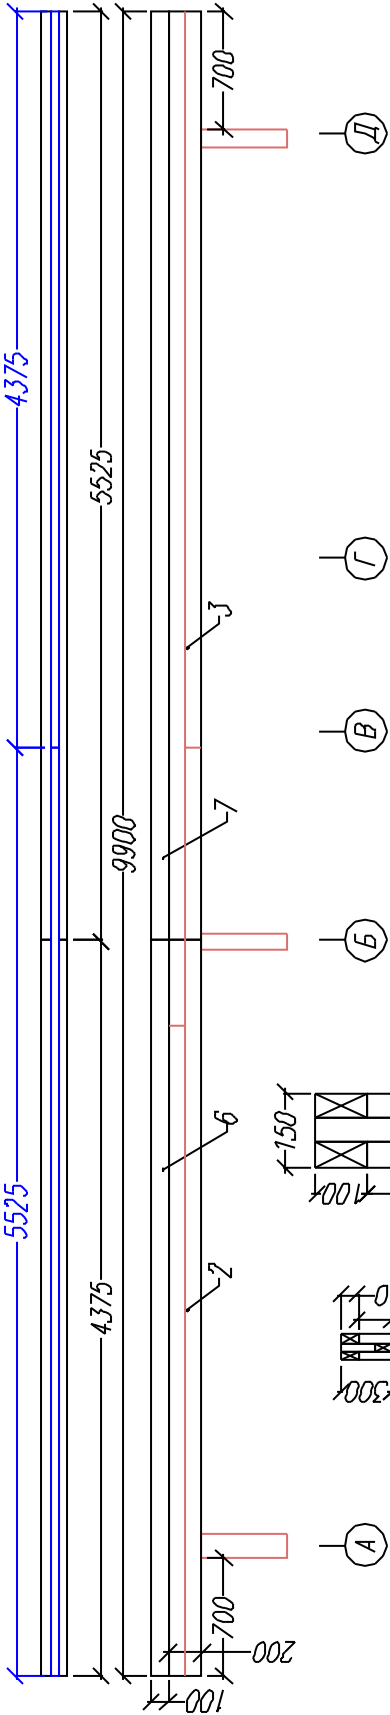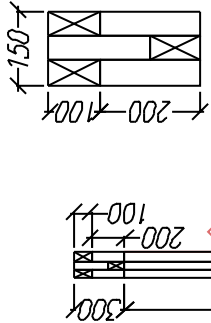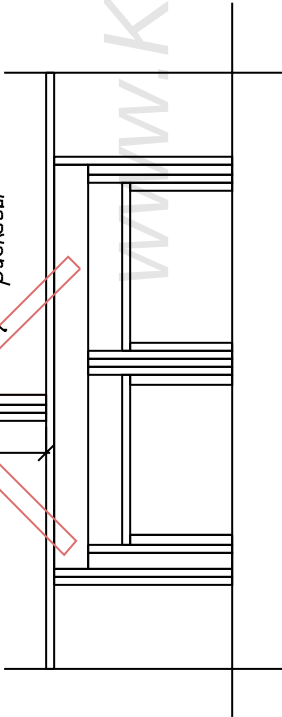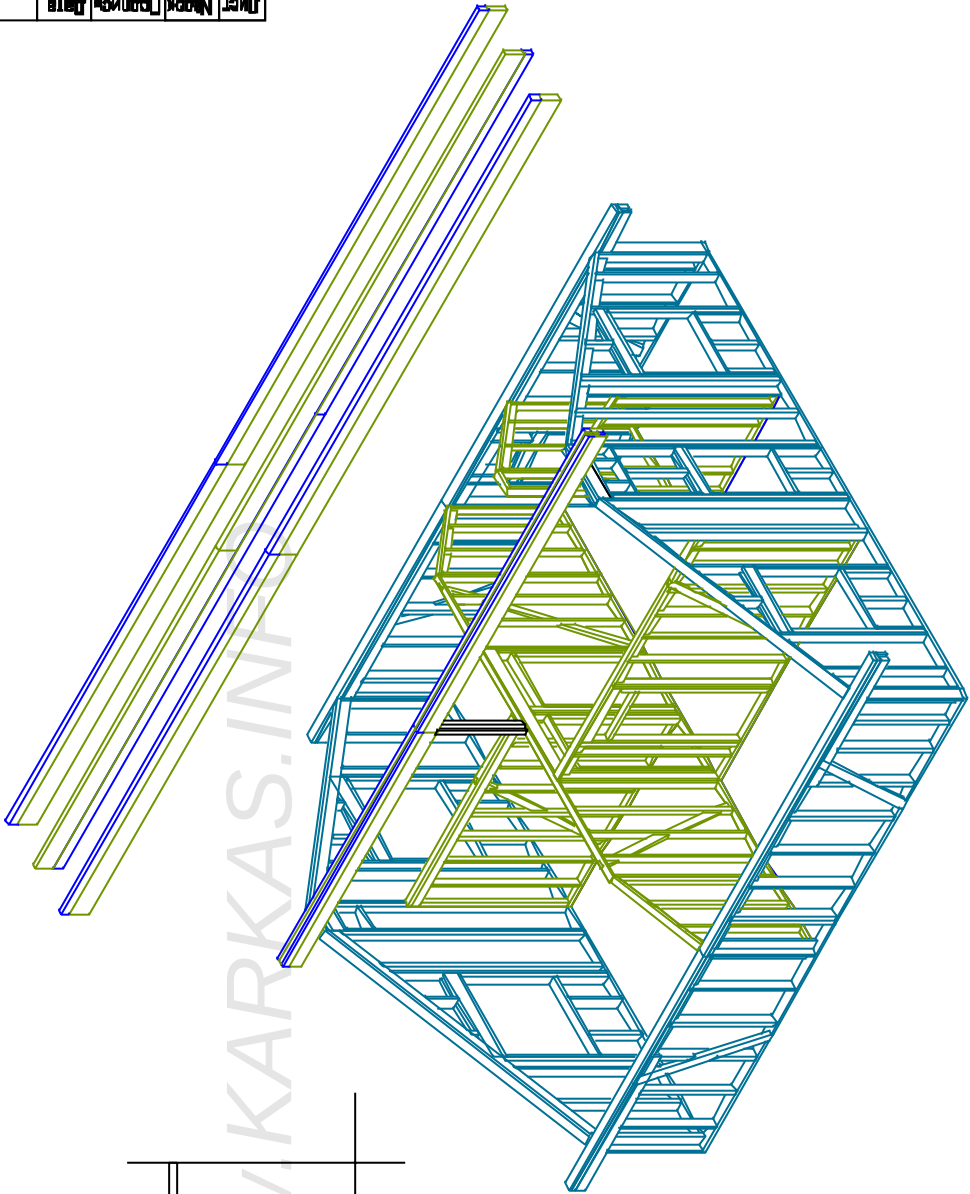

Раскрой. Коньковый прогон.			
Ном.	Наименов.	Размер.	Шт.
1	Стойка	1450х100х50	3
2	Балка прогона	4375х200х50	2
3	Балка прогона	5525х200х50	2
4	Балка прогона	6000х200х50	1
5	Балка прогона	3900х200х50	1
6	Балка прогона	4375х100х50	3
7	Балка прогона	5525х100х50	3

Ив. подп.	Подпись и дата	Взам. инв.	Сотворено		

Все стыки листов
ОСБ выполнять
на стойках или
распорках.

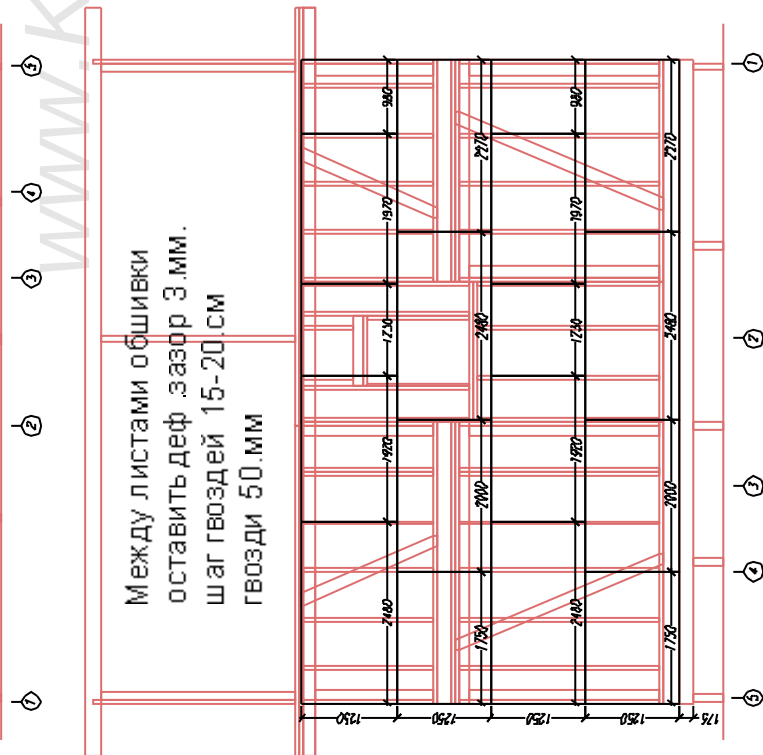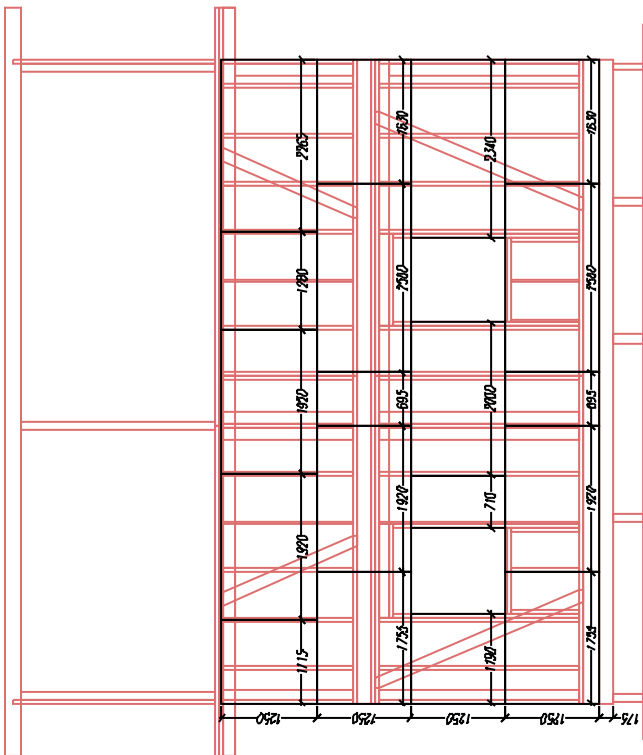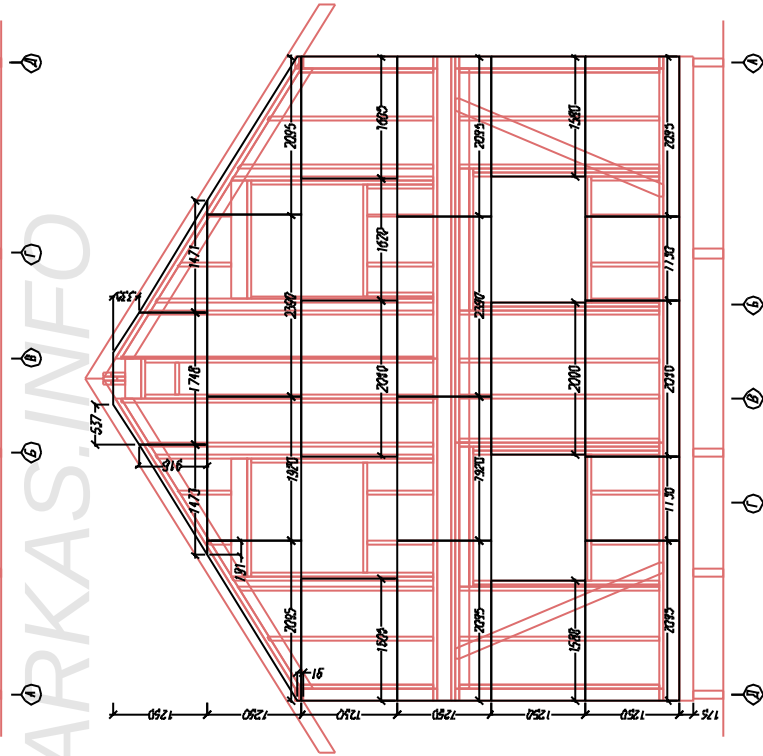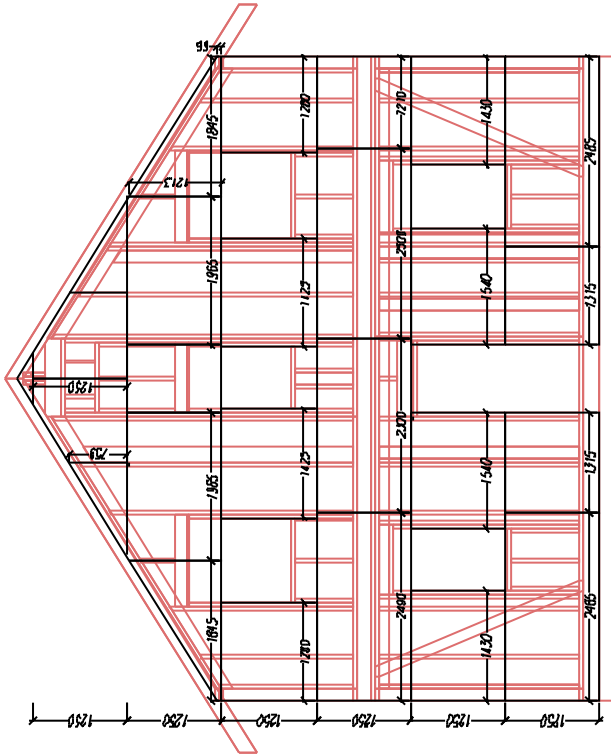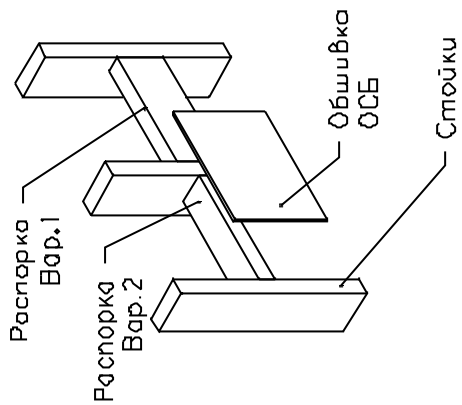

Между листами обшивки
оставить деф. зазор 3 мм.
шаг гвоздей 15-20 см
гвозди 50 мм

Лист	Масштаб	Подпись	Дата
1			
Каркасный дом КД-124			
Схема обшивки каркаса.		Страна	Лист
		АС	28
		Лист	35
http://www.karkas.info			

Ив. подп.	Подпись и дата	Водм. инв.	Сотворено

Составлено

Водителем

Исх. №

Исх. №

Подпись и дата

Исх. №

Узел.1

Узел.2

Узел.3

Узел.4

Узлы крыльца

Узел.1

Узел.2

Узел.3

Узел.4

2350

2100

1900

1400

2000

2100

1

2

4

3

4

6

20

700

435

2710

1500

1

2

3

4

5

6

Раскрой Крыльца

Ном.	Наименов.	Размер	Шт.
1	Бок доска	1400x150x50	7
2	Пара	2000x150x50	4
3	Стойка брус	2710x150x150	2
4	Балка прогона	2300x150x150	3
5	Плани.прилик	1900x150x150	1
6	Стойка	435x150x150	1

Каркасный дом КД-124

Крыльцо

Статим

Лист


Листов

АС

30

35

http://www.karkas.info




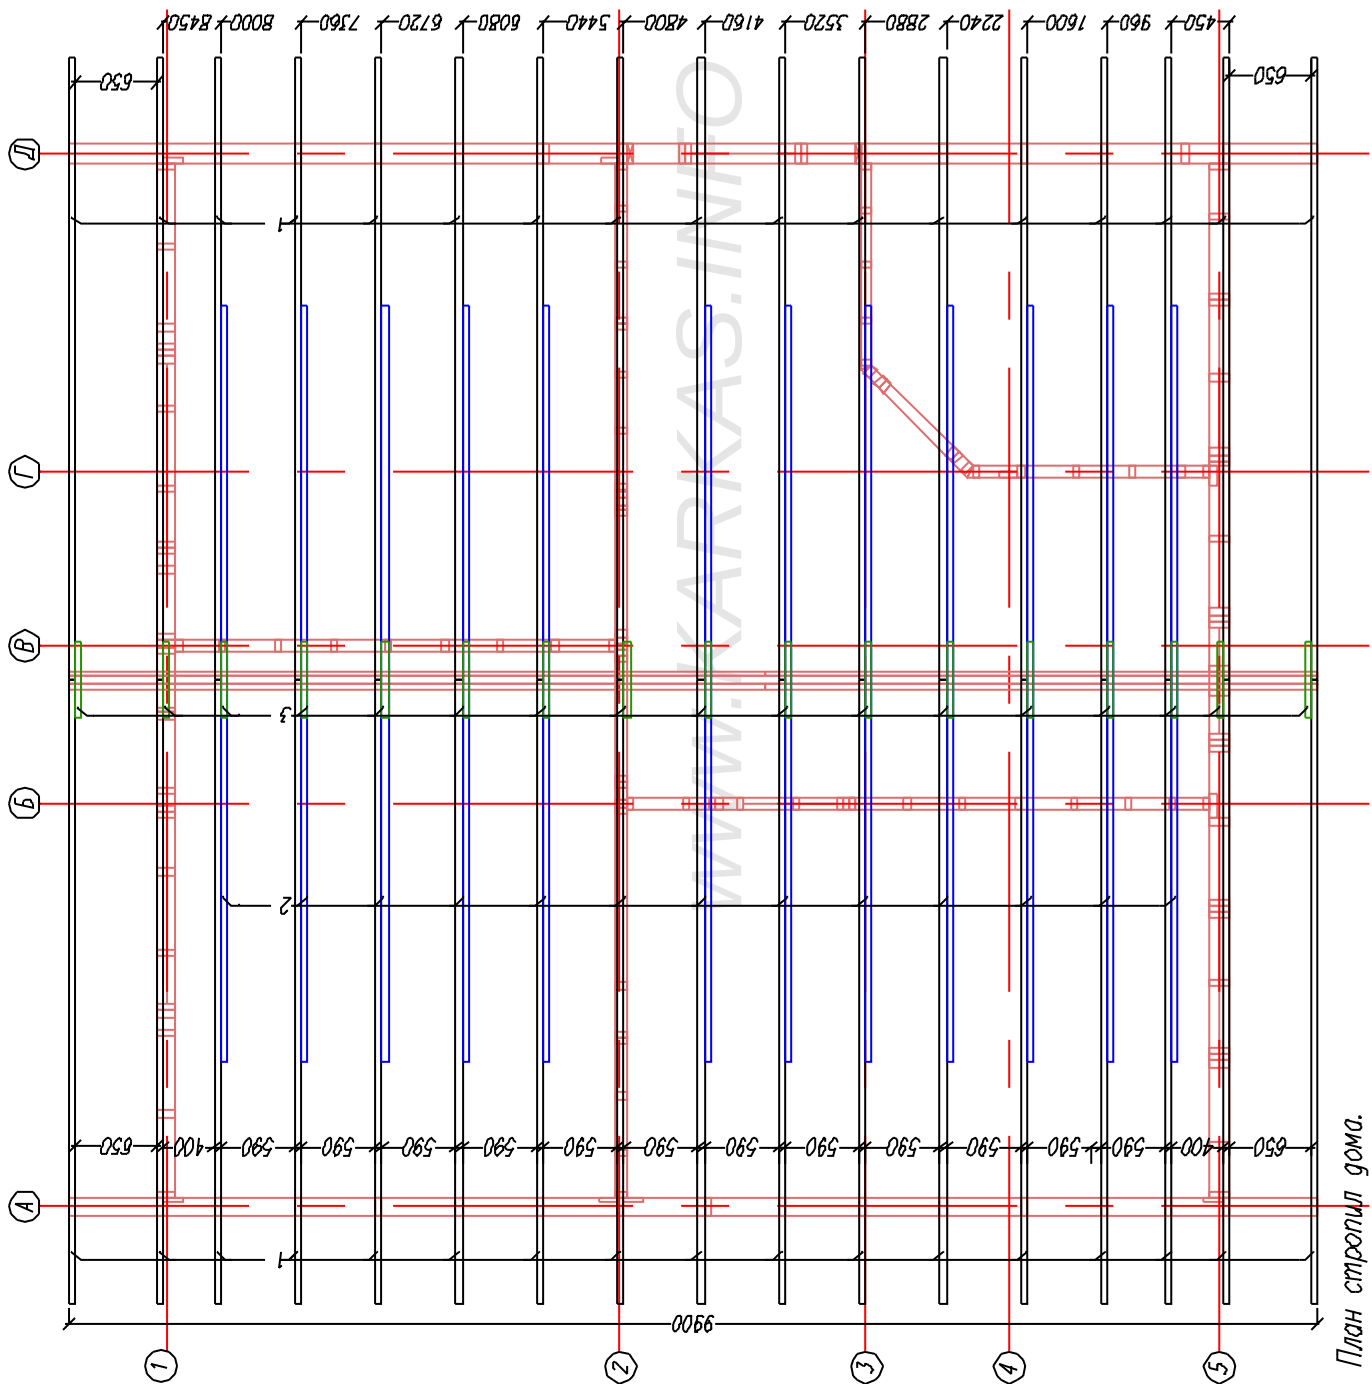
[illegible]

План стропил
крыльца.


План строил дома.


Ив. подп.	
Подпись и дата	
Вод. инв.	
Составлено	

Схема кровли .

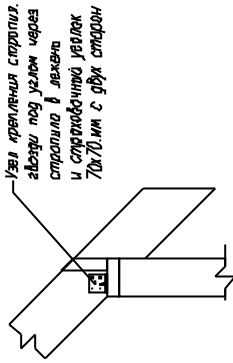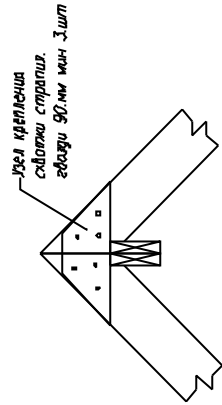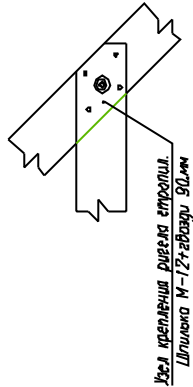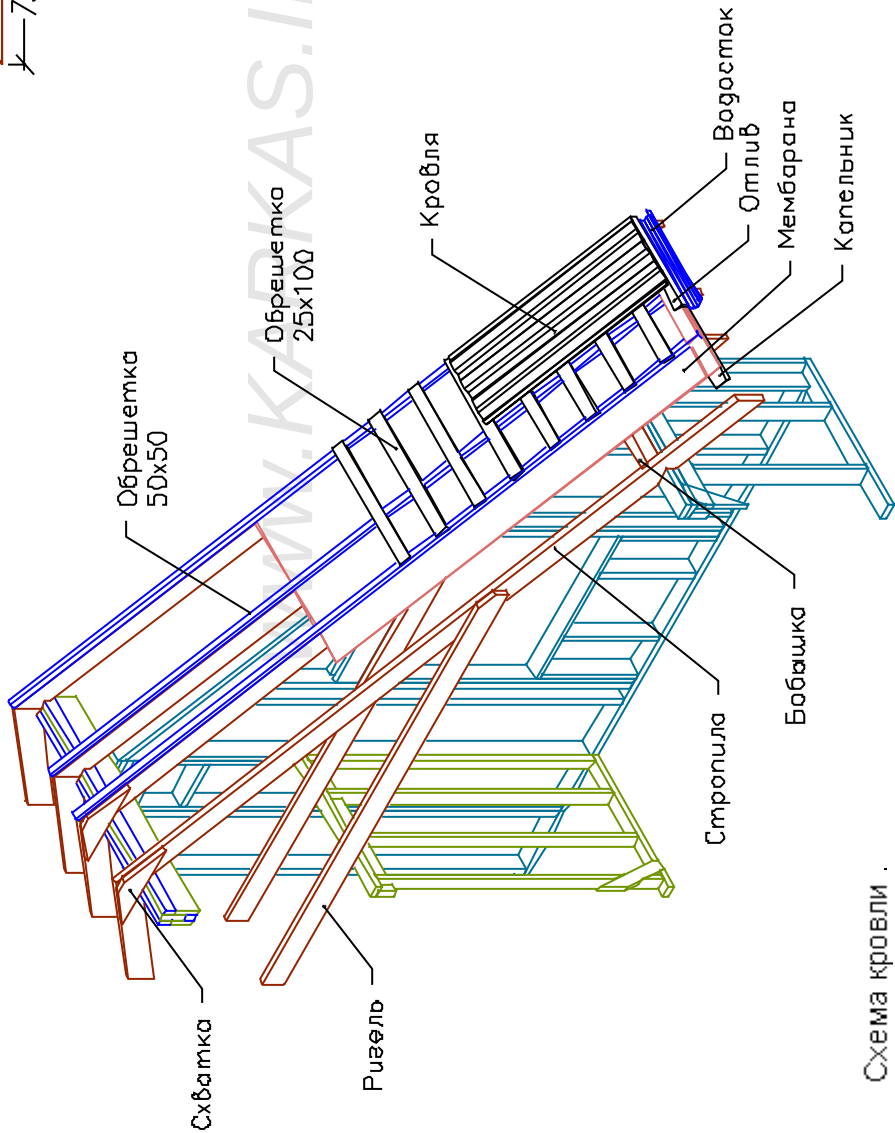



Лист	Маск	Подпись	Дата	Каркасный дом КД-124					
Страна		АС	Лист	35	http://www.karkas.info				
Стропила									
+									

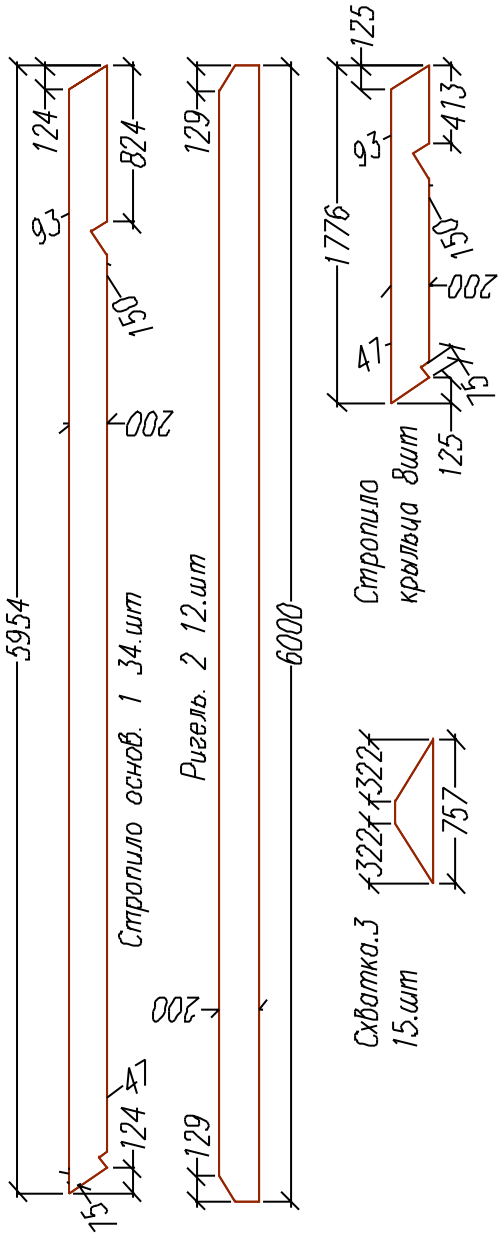

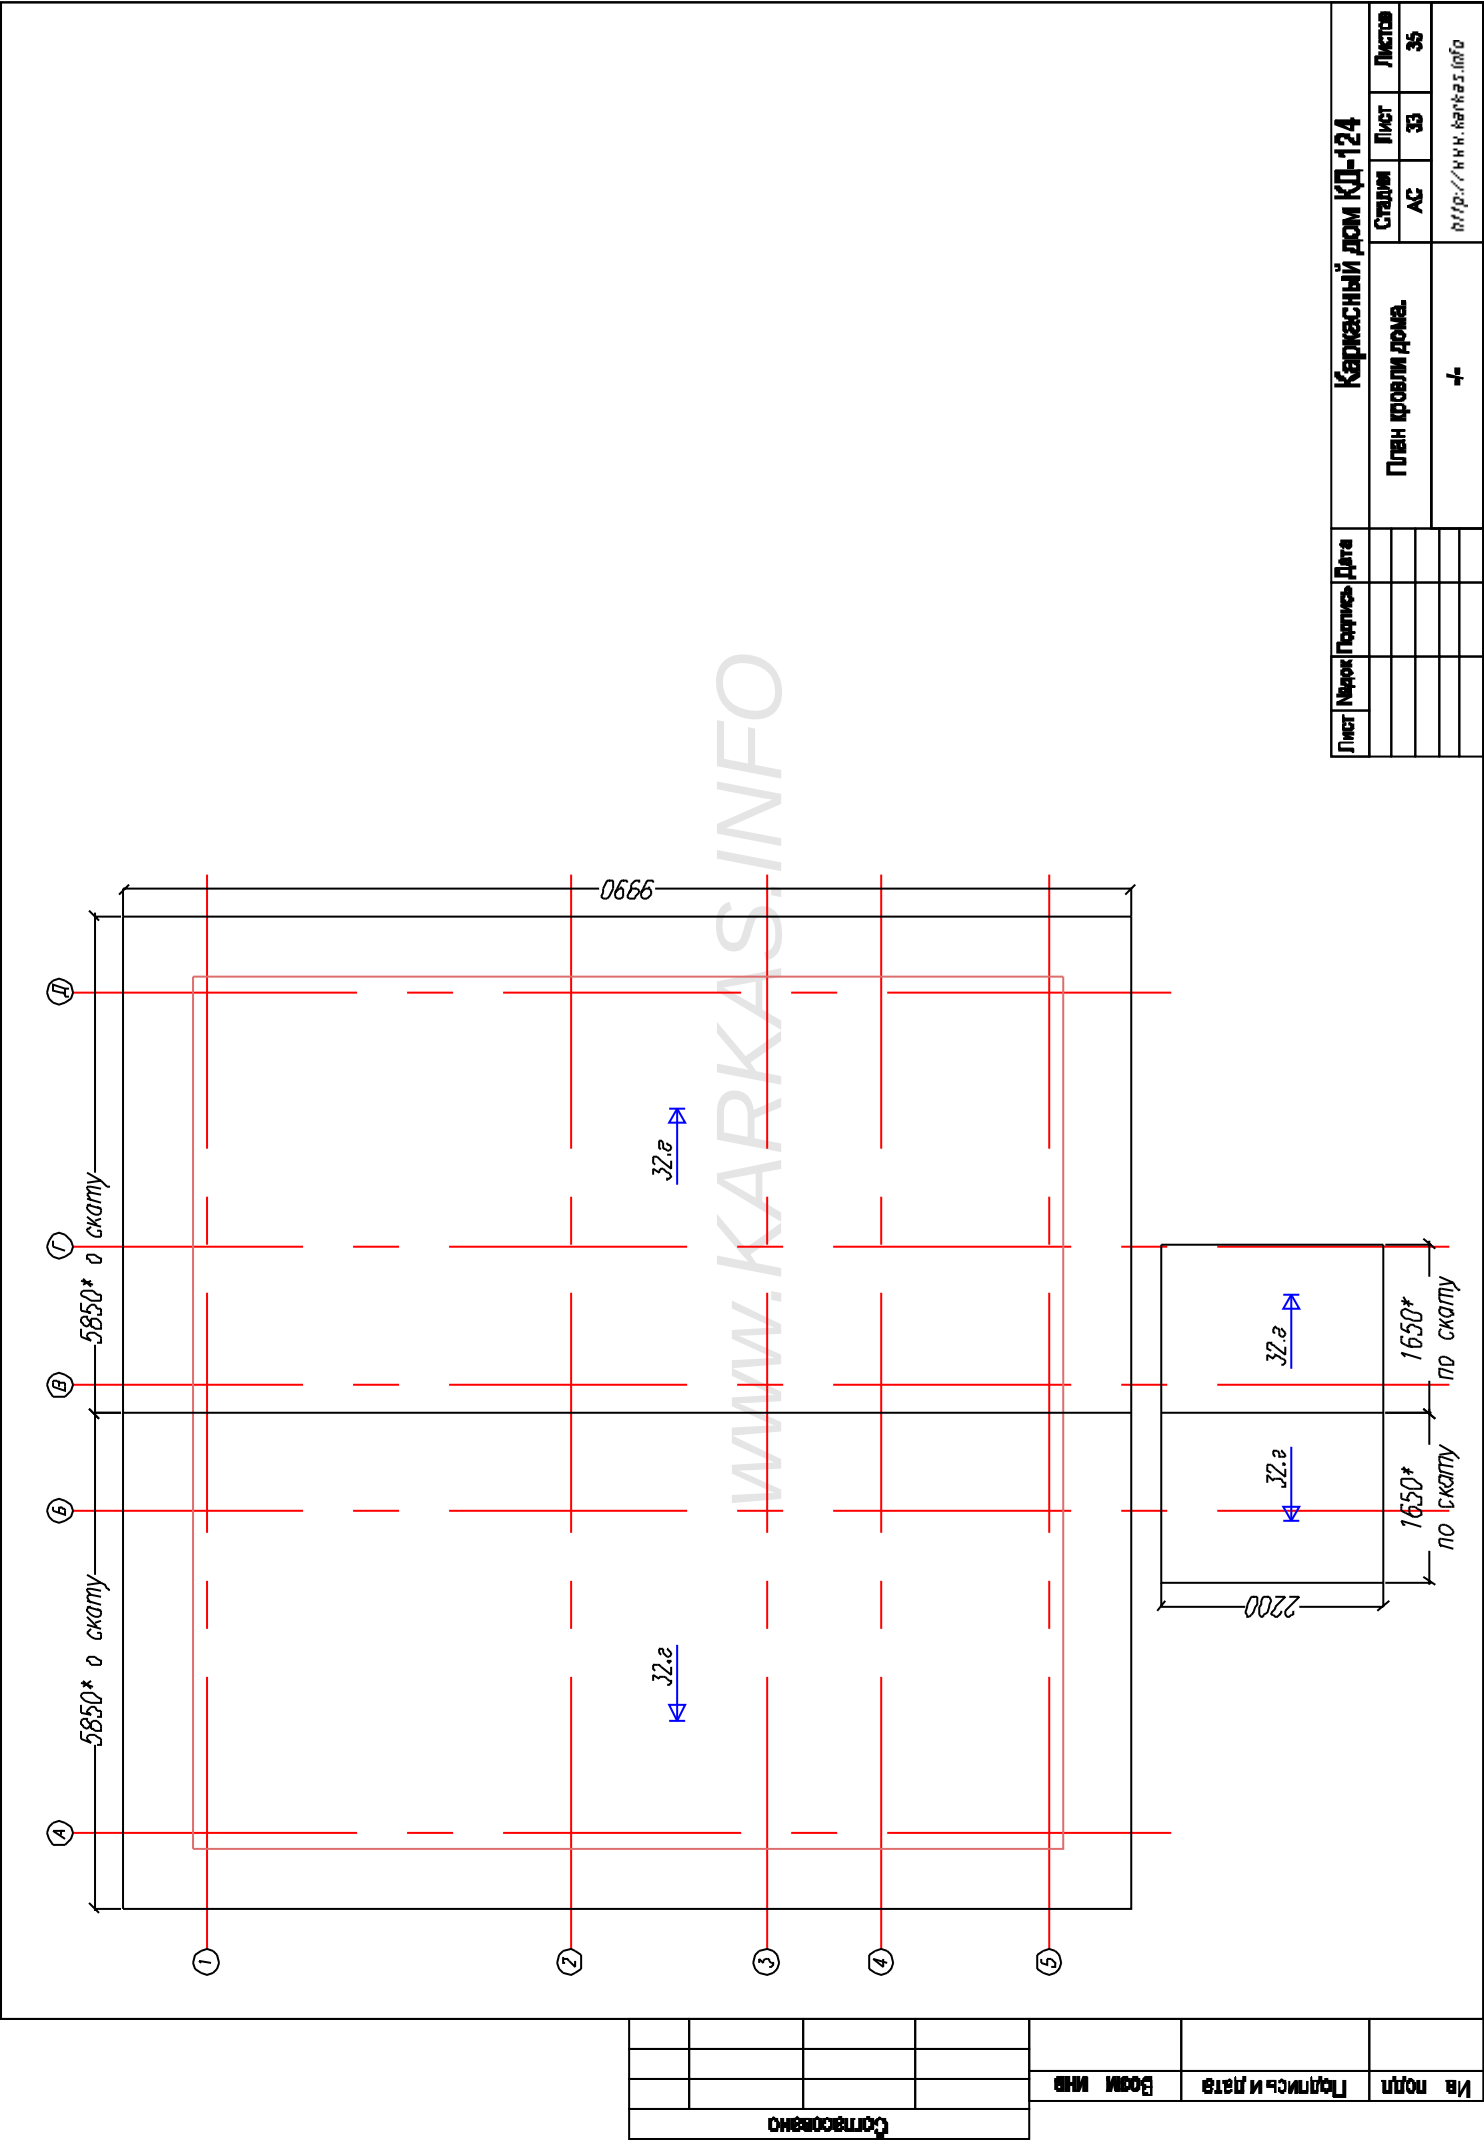

Лист	Масштаб	Подпись	Дата	Каркасный дом КД-124			
				План кровли дома		Стация	Листов
						АС	33
							35
						http://www.karkas.info	

№ подл.	Подпись и дата	Вод. инв.	Сотворено

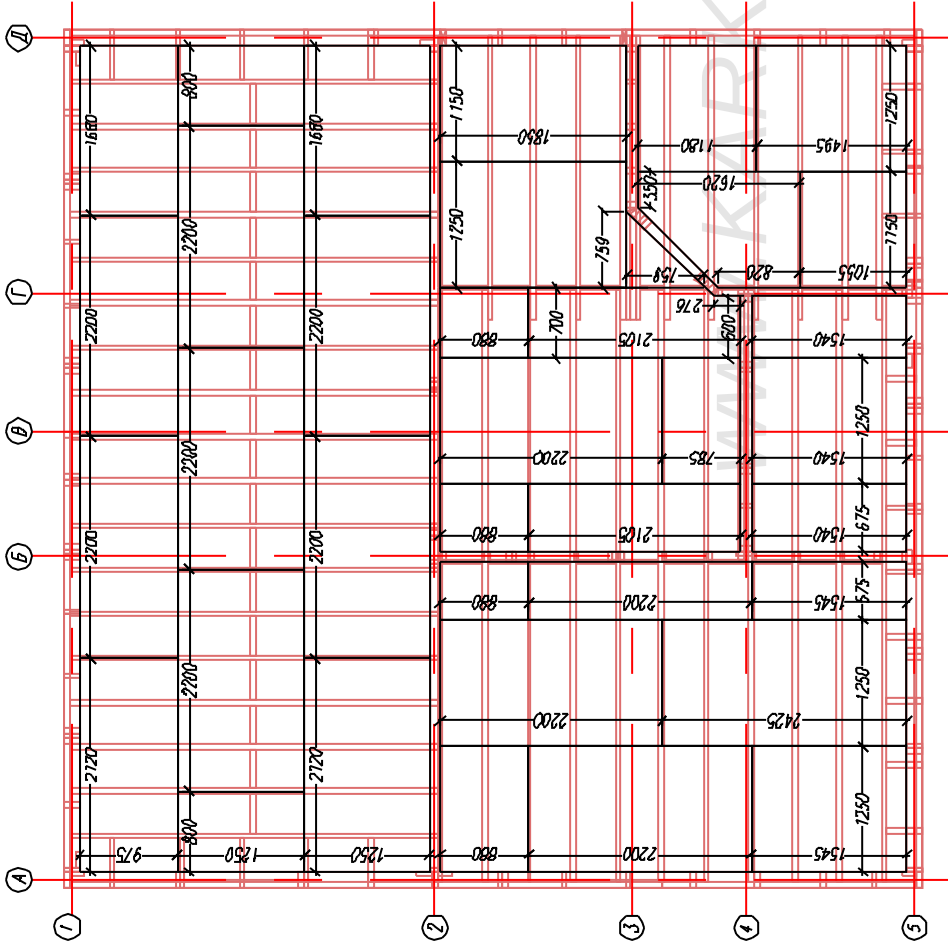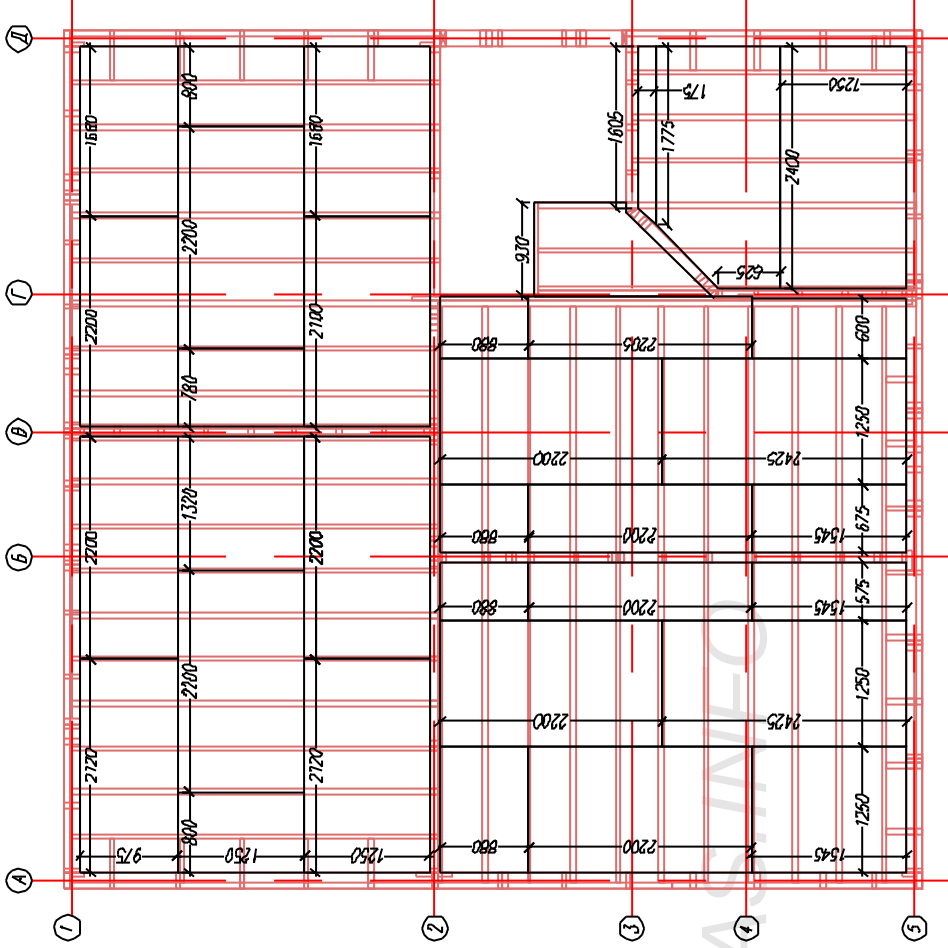

Лист		Масштаб	Параметры	Дата	Каркасный дом КД-124		
					Настил пола ОСБ		
					Статус	Лист	Листов
					АС	34	35
					+		
					http://www.karkas.info		

Сотворено

Время

Дата

Время

Имя

Подпись

Дата

Время

Ведомость оконных проемов 1.эт.				
Наименов	Оконный блок	Оконный блок	Оконный блок	Оконный блок
Размер проема ВхШ	1500х1670	1500х1670	1500х1130	1500х830
Заполнение				
	ДБО-1 Прав	ДБО-1 Лев	ДБО-2 Прав	ДБО-5
Обозначение	1	1	1	2
Количество	1	1	1	2

Ведомость оконных проемов мансарда.				
Наименов	Оконный блок	Оконный блок	Оконный блок	Оконный блок
Размер проема ВхШ	1350х1470	1350х1470	1350х1130	1350х830
Заполнение				
	ДБО-1 Прав	ДБО-1 Лев	ДБО-2 Прав	ДБО-5
Обозначение	1	1	1	2
Количество	1	1	1	2

Ведомость дверных проемов.				
Наименов	Дверь входная (вход)	Дверь межкомнатная	Дверь межкомнатная	Дверь сан.узла
Размер проема ВхШ	2100х900	2100х900	2100х900	2100х700
Заполнение				
	ДБВ-1	ДБВ-2 Правая	ДБВ-2 Левая	ДБВ-3
Обозначение	1	3	2	2
Количество	1	3	2	2

Каркасный дом КД-124

Ведомость оконных дверных проемов

Статус

Лист

Листов


АС

35

35


http://nnn.karkas.info

Лист	Масштаб	Точность	Дата
Каркасный дом КД-124			
Итого в сборе		Страна	Лист
		AC	36.1
		Листов	35
		http://www.karkas.info	

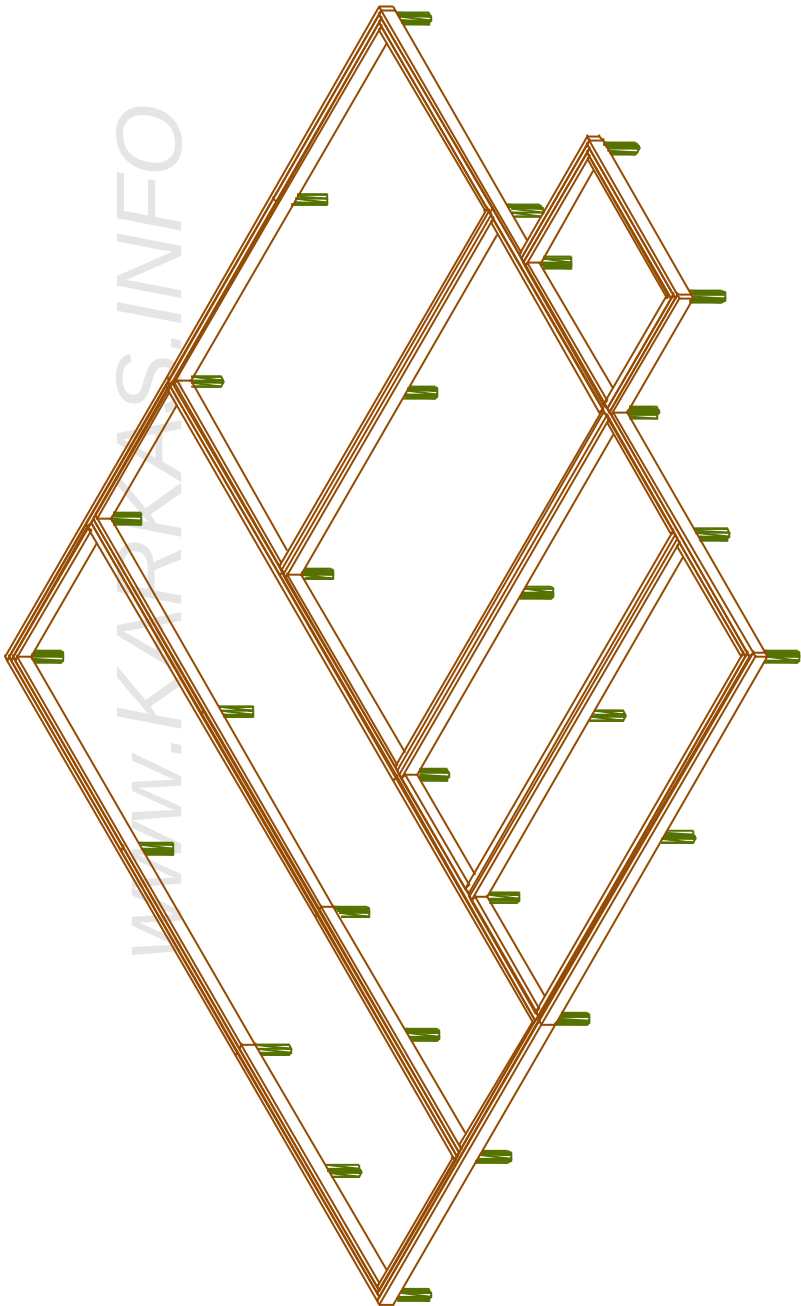




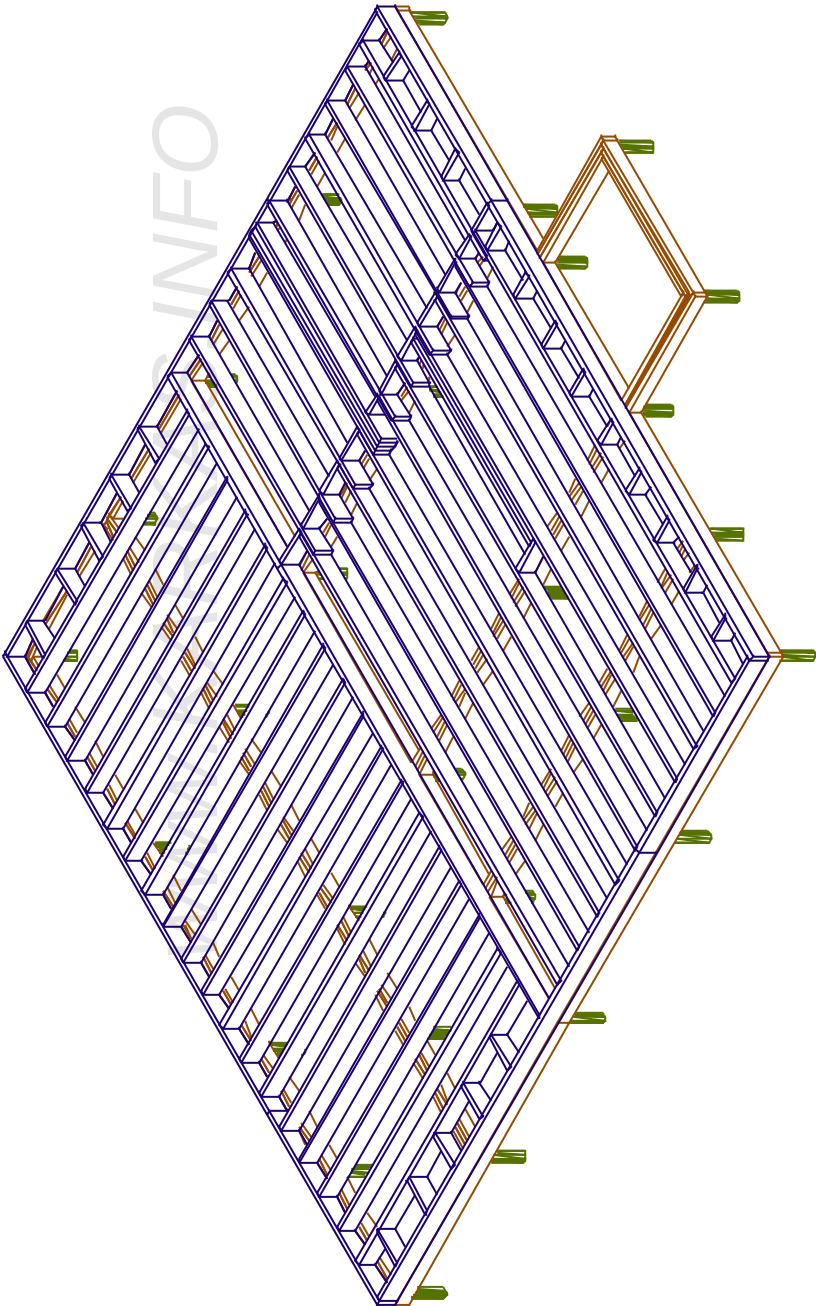


Лист	Масштаб	Дата	Каркасный дом КД-124		
			Страна	Лист	Листов
			АС	362	35
			Нижнее перекрытие.		
			+.		
			http://www.karkas.info		

Лист	Масштаб	Дата			
Лист	Масштаб	Дата			
			Каркасный дом КД-124		
			Стены мансарды	Сечение	Листов
				АС	36,6
					35
			http://www.karkas.info		

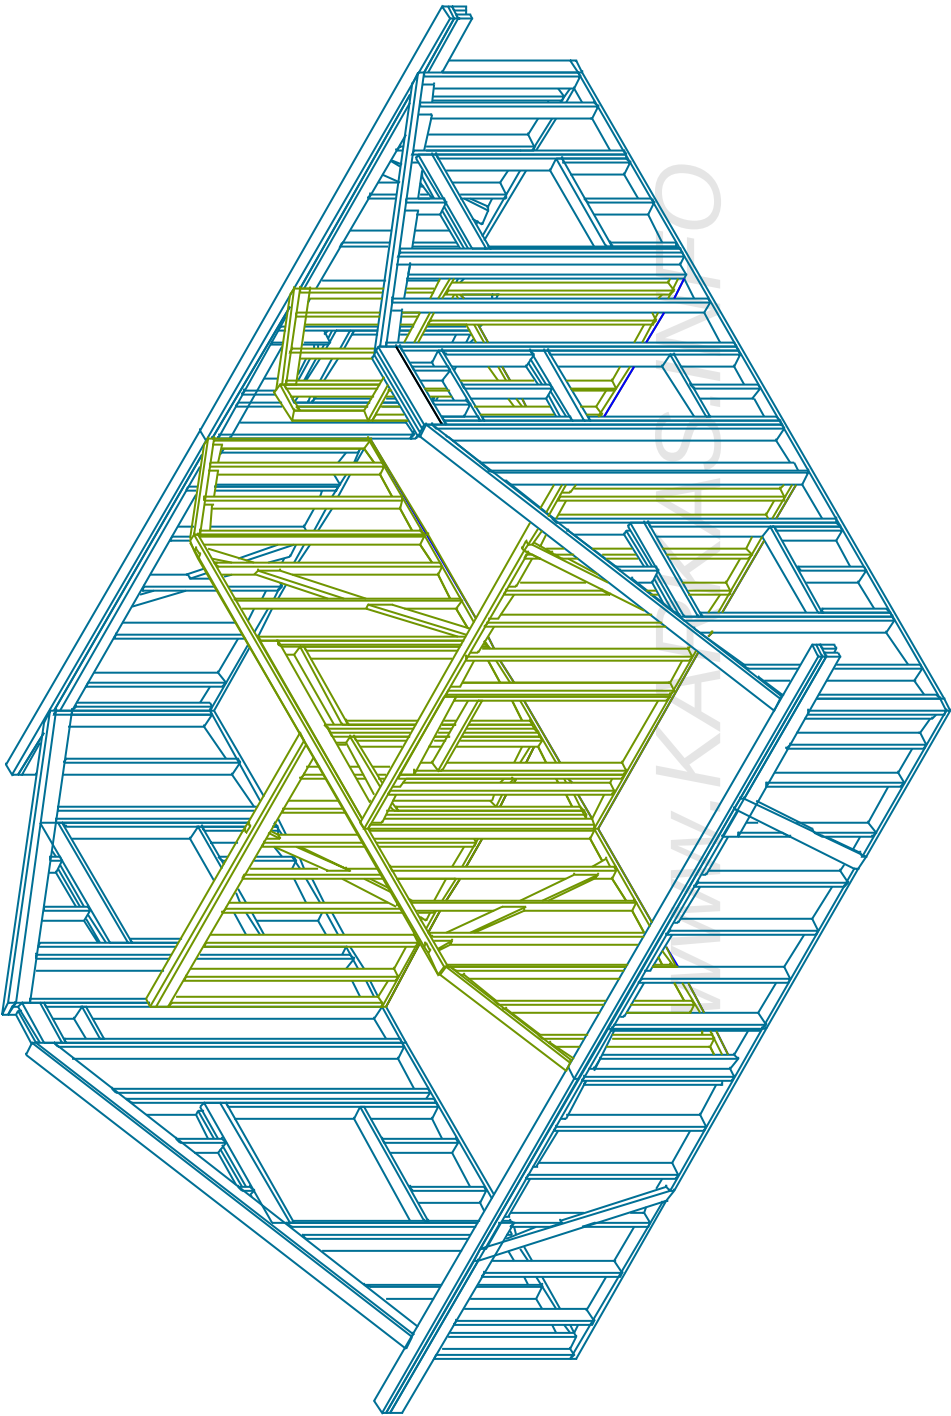


На погн	Подписи и даты	Вопн и №			
Составлено					

Лист	Масштаб	Дата			
Крыша	3:4	Лист			
Стены мансарды	АС	3:4			
			http://www.karkas.info		

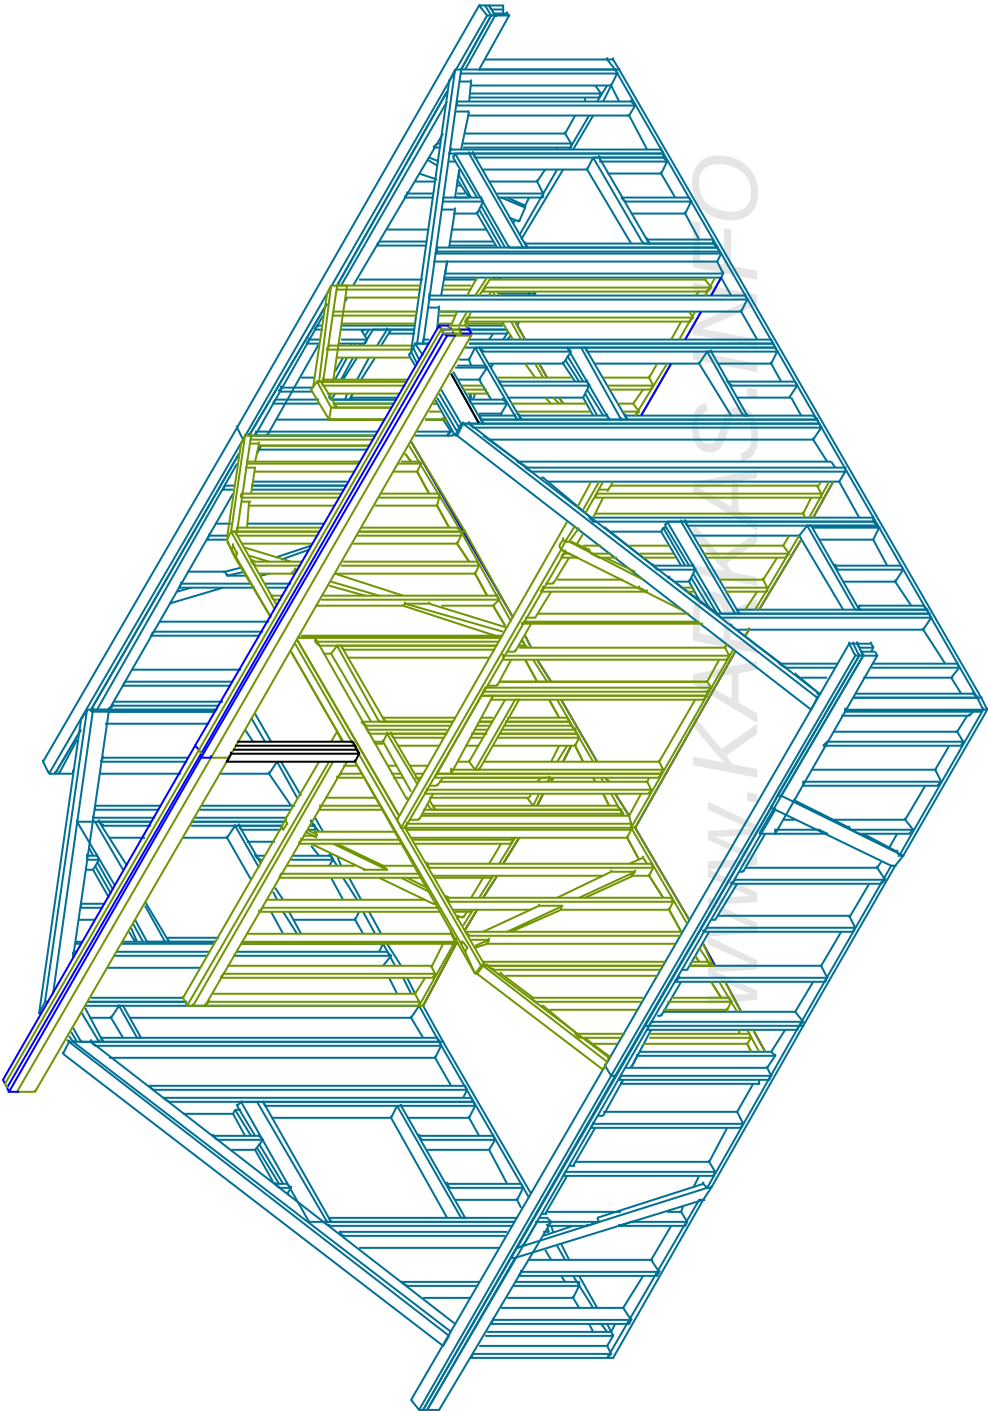


				Вопн ив	Подпись и дата
Составлено					

Лист	Масштаб	Тема	Дата
1	1:50	Каркасный дом КД-124	
Сметная		Лист	36.9
Листов		35	
http://www.karkas.info			

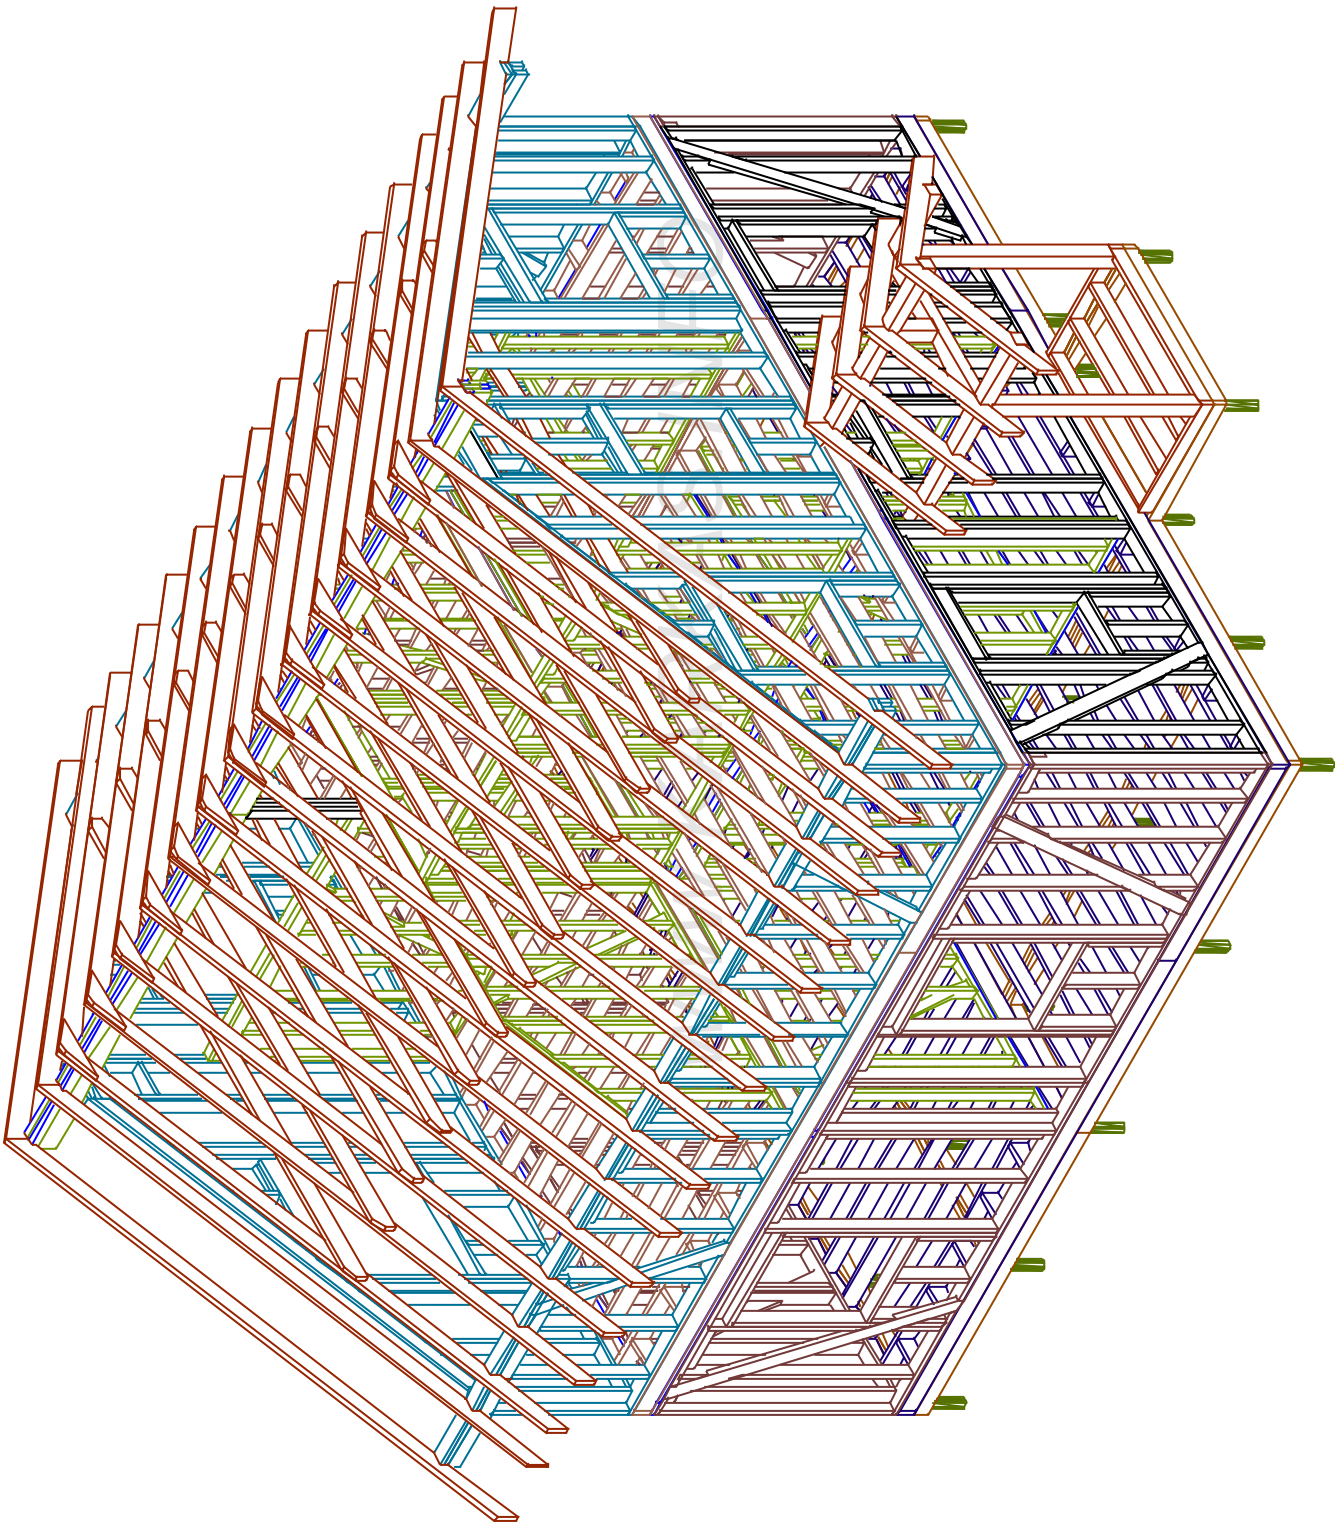



Лист	Масштаб	Точность	Дата
Каркасный дом КД-124			
Спроектировано		Лист	Всего
АС		38.11	35
+/-			
http://www.karkas.info			

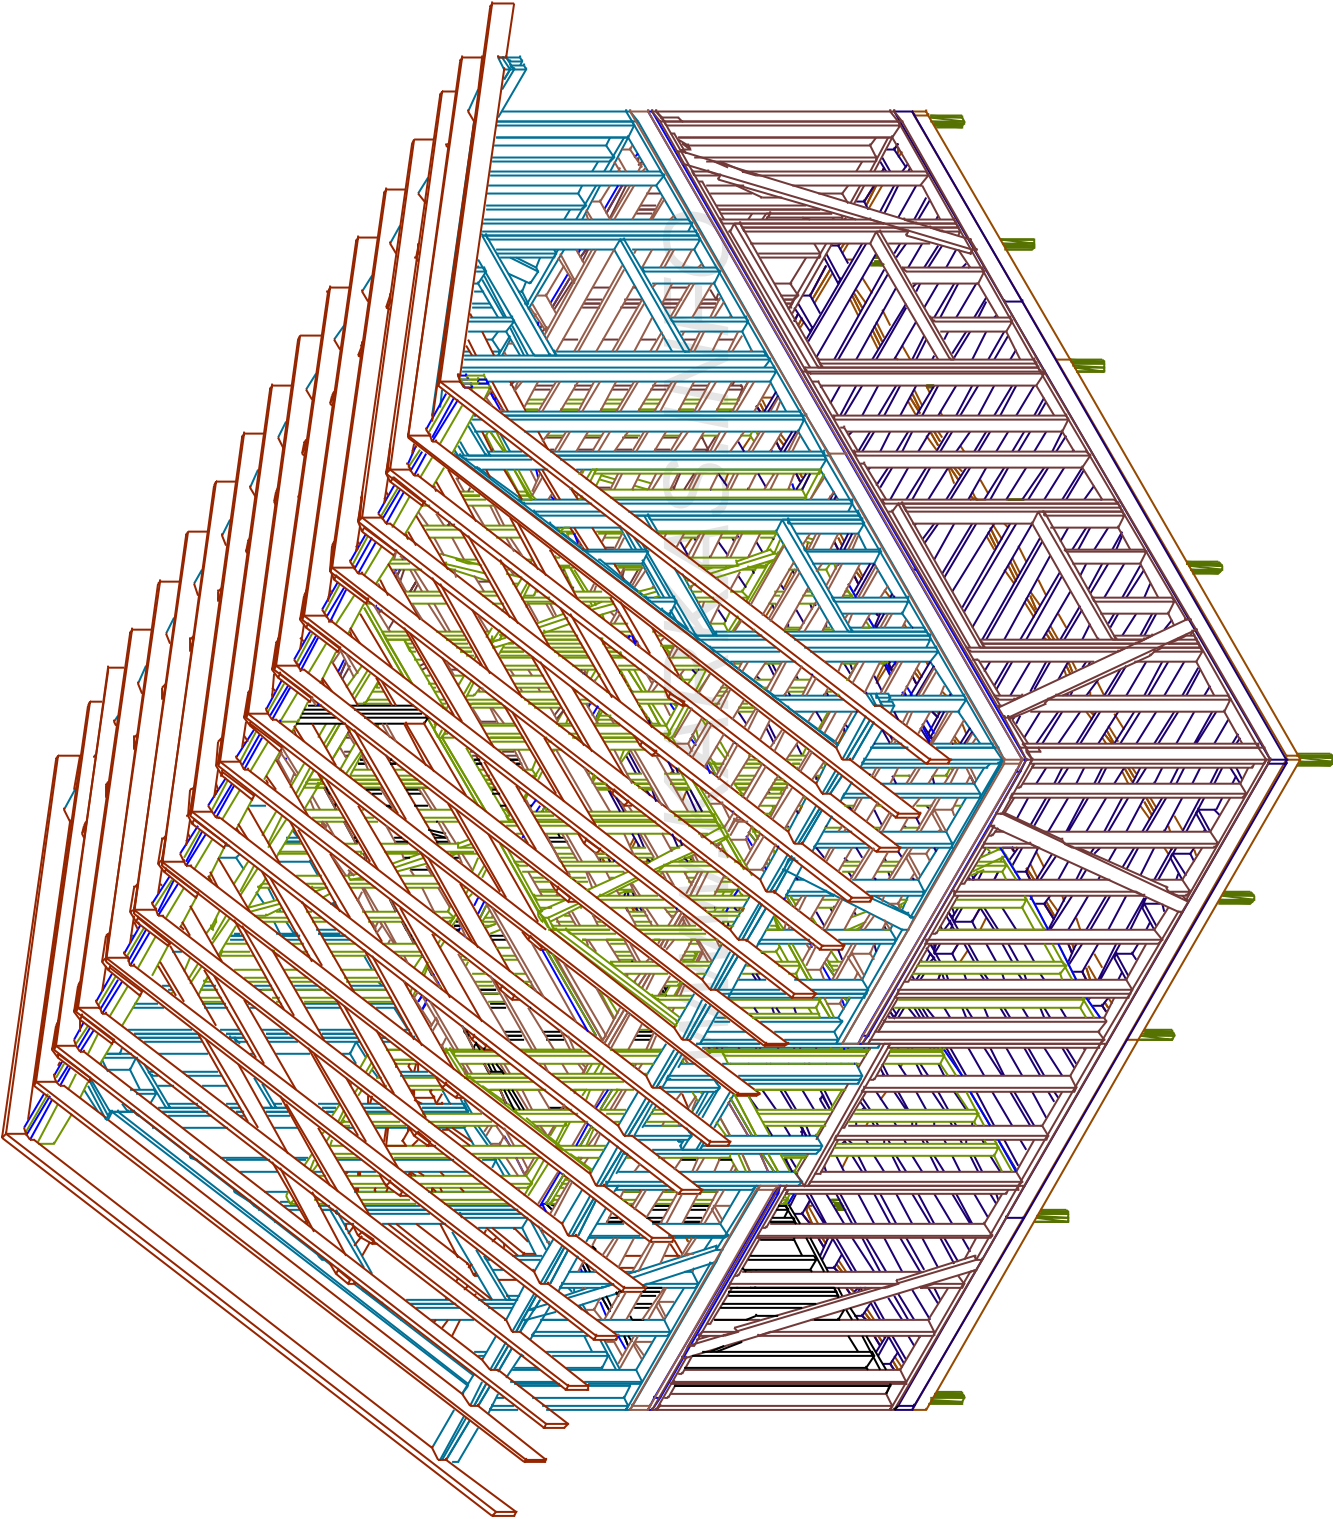


Лист	Наиме	Подпис	Дата	каркасная дом КД-124			
				Конкурс		Лист	Листов
				АС		38.12	38
				-			
				http://www.karkas.info			

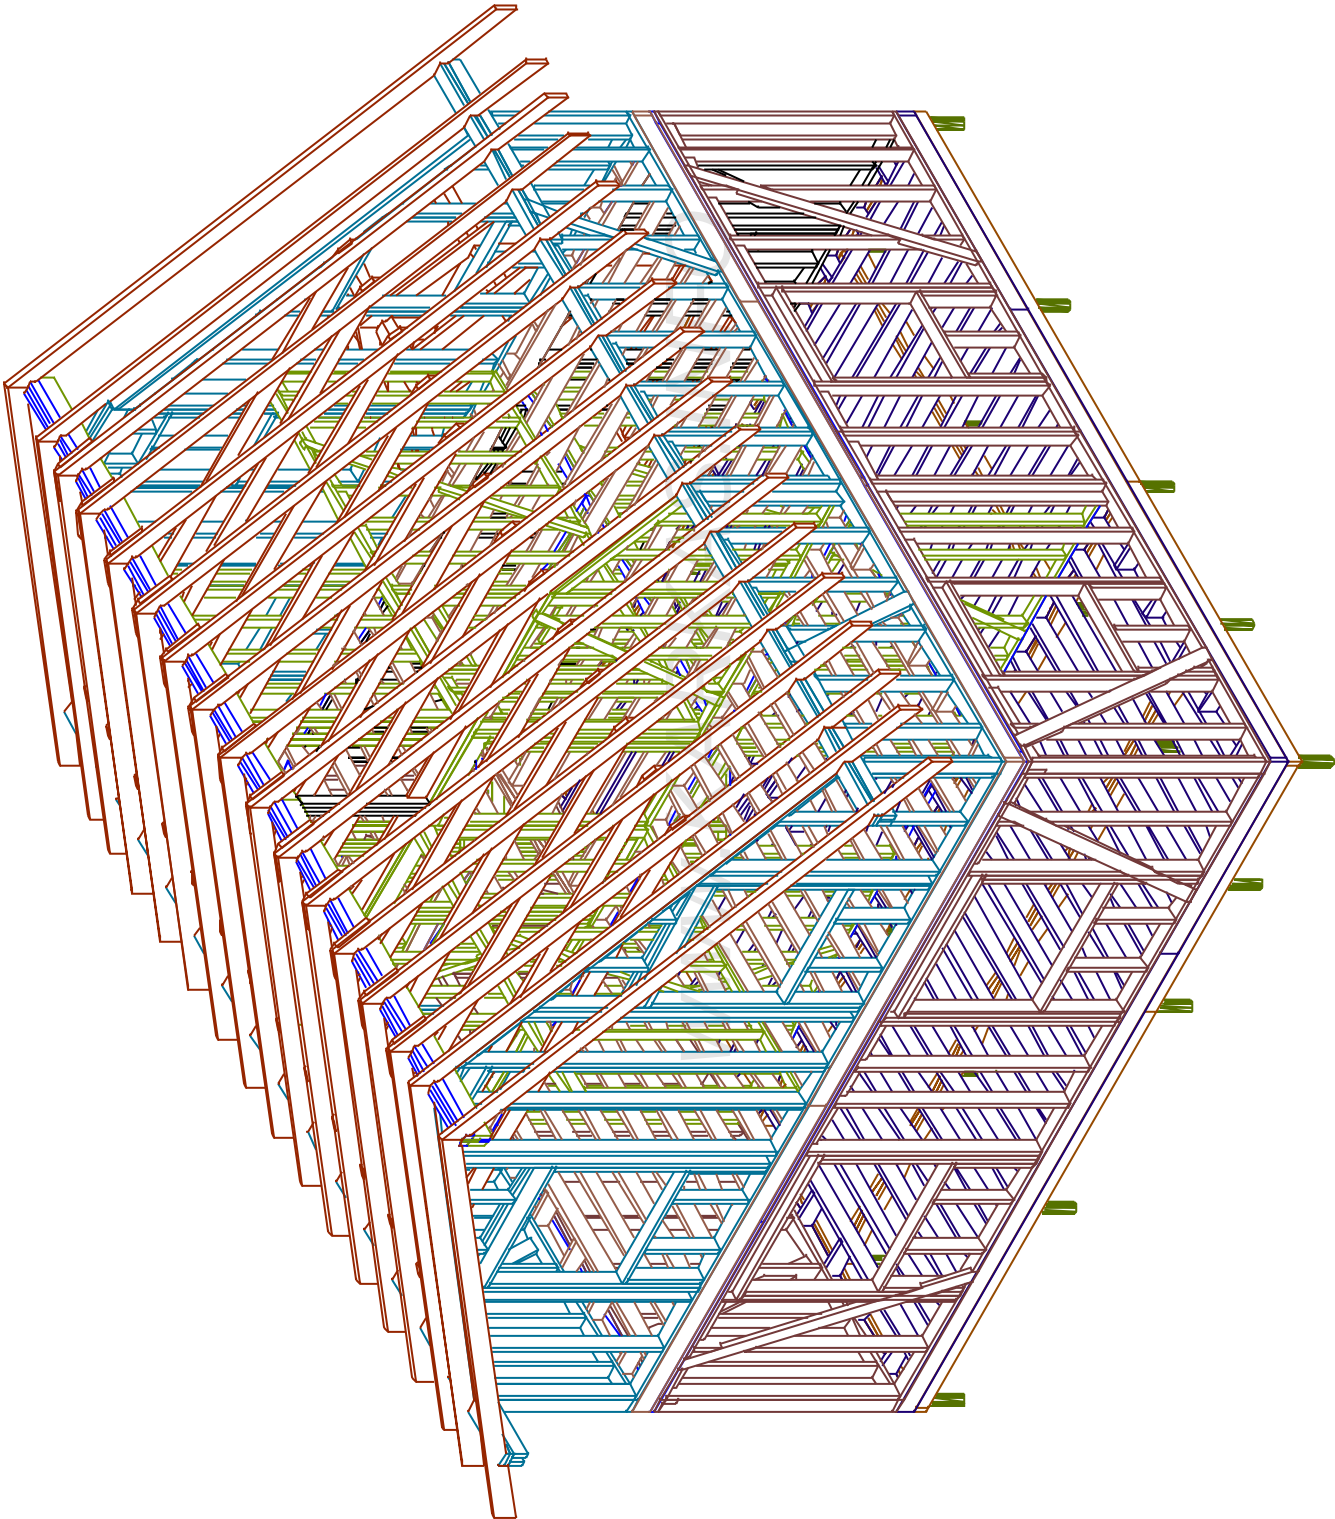

