


Согласовано

| Ив. подл. | Подпись и дата | Возм. инв |
|-----------|----------------|-----------|
|           |                |           |

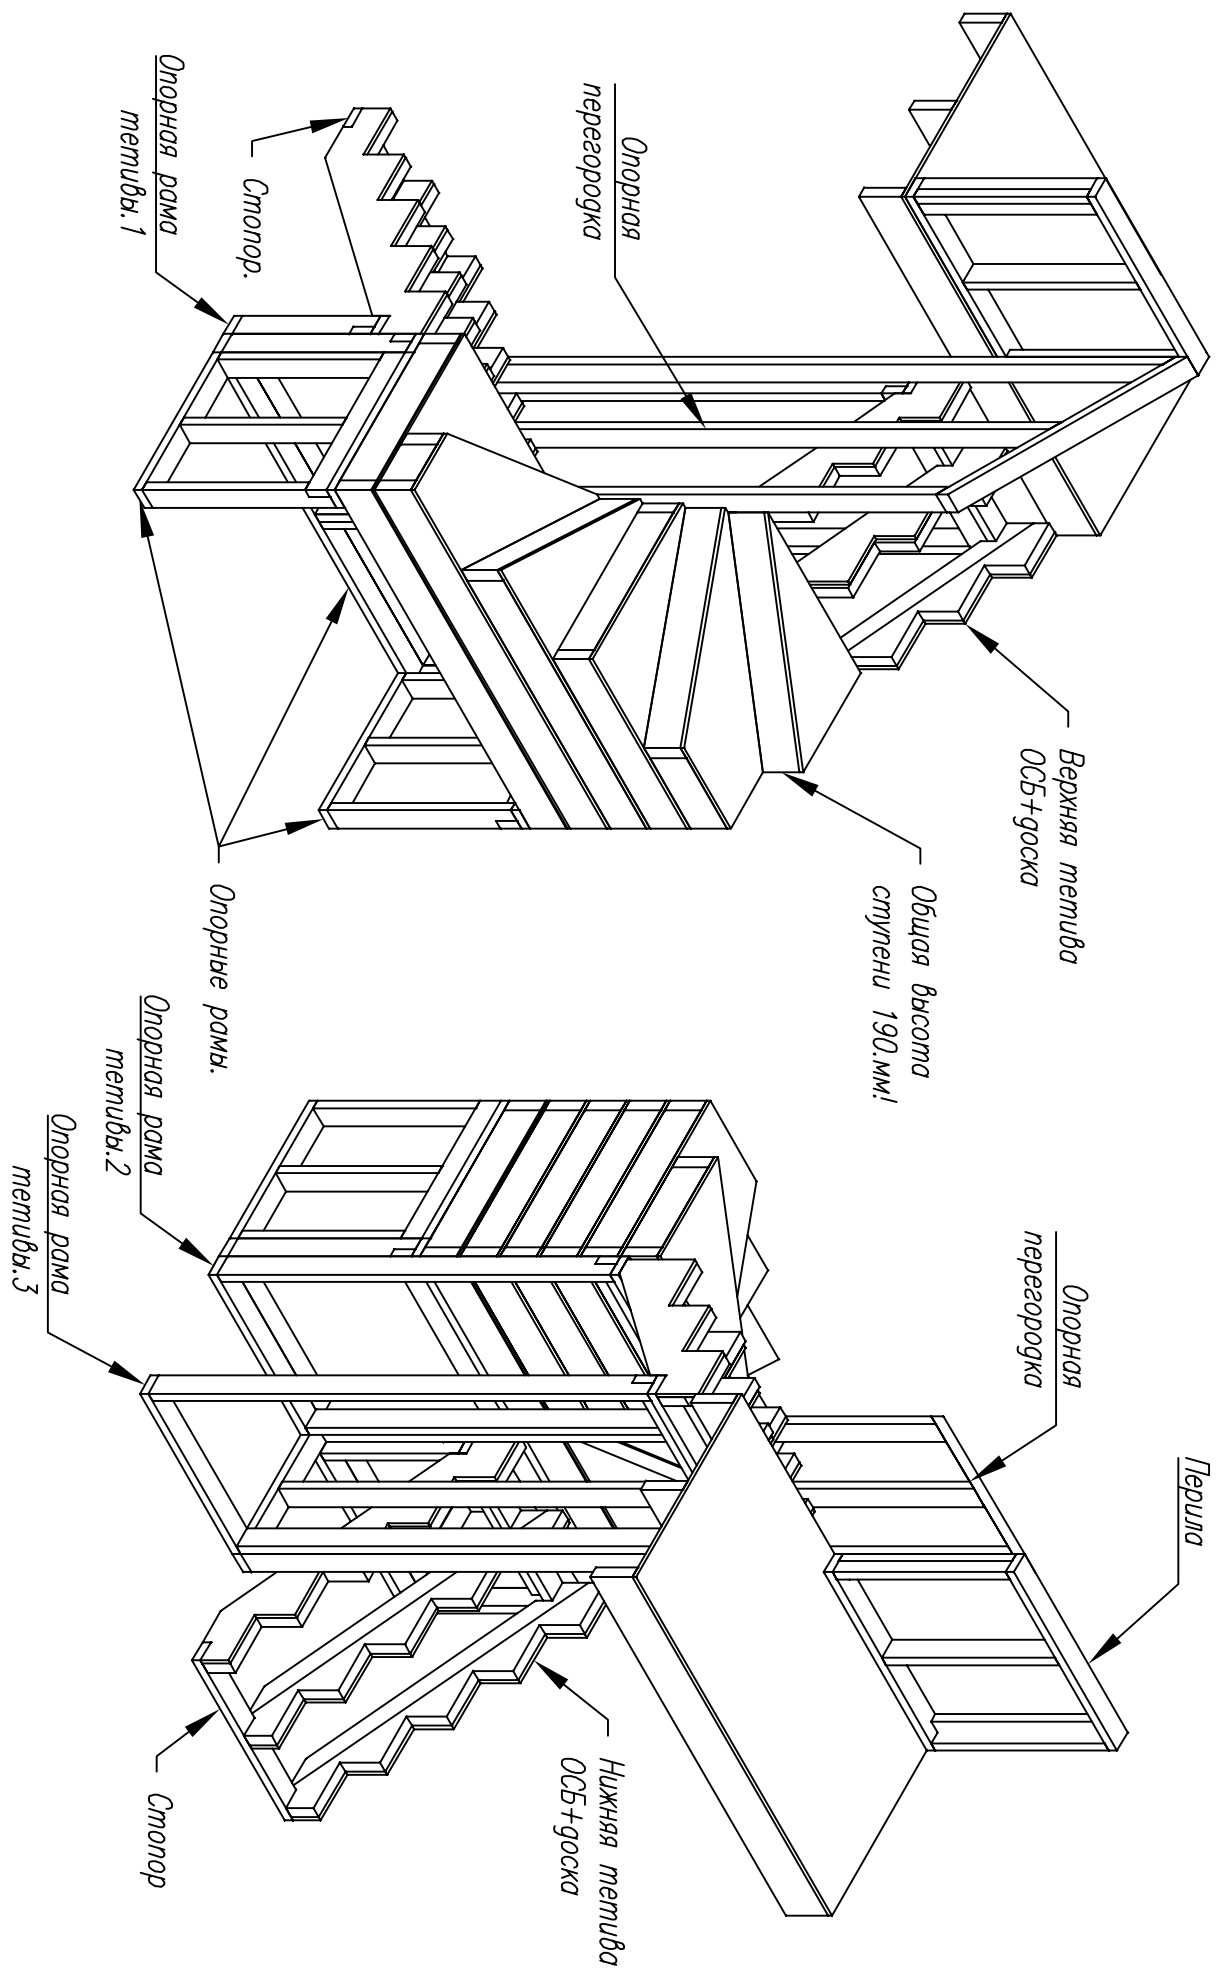

| Лист | № док | Подпись | Дата | Каркасный дом КД-90 "Лягуга" |      |        |
|------|-------|---------|------|------------------------------|------|--------|
|      |       |         |      | Лестница                     |      |        |
|      |       |         |      | Стация                       | Лист | Листов |
|      |       |         |      | АС                           | 29   | 30     |
| -/-  |       |         |      | http://www.katkas-itfo.ru    |      |        |